EDITAL DE LICITAÇÃO
CONCORRÊNCIA ELETRÔNICA n.º 002/2025
PROCESSO ADMINISTRATIVO n.º 150102/2025

OBJETO: Contratação de empresa especializada na execução dos serviços de Construção de Unidade Básica de Saúde porte V localizada no bairro Centro no município de Bacabal/MA, conforme Portaria GM/MS nº 3617 do Ministério da Saúde.

DATA DA REALIZAÇÃO: 02 de abril de 2025
HORAS: 10h:00min (dez horas)
SÍTIO: www.portaldecomprasbacabal.com.br
CRITÉRIO DE JULGAMENTO: Menor Preço
REGIME DE EXECUÇÃO: Empreitada por Preço Global
CRITÉRIO DE LANCE: Valor Global
PRAZO DE EXECUÇÃO: 540 (quinhentos e quarenta) dias
MODO DE DISPUTA: Aberto
EDITAL: Inversão de Fase
CRITÉRIO DE EXCLUSIVIDADE: Licitação com item para Ampla Concorrência

LEGISLAÇÃO: Lei Federal n.º 14.133, de 2021, regulamentada pelo Decreto Municipal n.º 966, de 20 de dezembro de 2024, Lei Complementar n.º 123/2006.

INFORMAÇÕES: Setor de Licitações e Contratos da Prefeitura Municipal de Bacabal, no horário das 08 (oito) às 12 (doze) horas na sede da Prefeitura Municipal de Bacabal, localizada na Travessa 15 de Novembro, n.º 229, CEP 65.700-000, Centro, Bacabal/MA.

TERMO DE ABERTURA DO EDITAL

Este volume do edital de licitação na modalidade **CONCORRÊNCIA ELETRÔNICA n.º 002/2025**, incluindo esta, numericamente ordenadas e assinadas por minha pessoa.

Bacabal, Estado do Maranhão, em 18 de março de 2025.

FRANCISCO BRUNO FERREIRA DA CONCEIÇÃO
Equipe de Planejamento da PMB

EDITAL DE LICITAÇÃO
CONCORRÊNCIA ELETRÔNICA n.º 002/2025
PROCESSO ADMINISTRATIVO n.º 150102/2025

SUMÁRIO

PREÂMBULO 3
1. *DISPOSIÇÕES INICIAIS* 5
2. *DO OBJETO* 6
3. *REFERÊNCIA DE TEMPO* 6
4. *FORMALIZAÇÃO DE CONSULTAS* 6
5. *DA PARTICIPAÇÃO NA LICITAÇÃO* 7
6. *NÃO PODERÃO PARTICIPAR DESTA LICITAÇÃO* 8
7. *DO CREDENCIAMENTO NO SISTEMA DE LICITAÇÕES* 10
8. *DAS INFORMAÇÕES DE ENVIO DA PROPOSTA E HABILITAÇÃO* 11
9. *DO CRITÉRIO DE JULGAMENTO* 11
10. *DA INVERSÃO DE FASES* 12
11. *DA APRESENTAÇÃO DA PROPOSTA E DOS DOCUMENTOS DE HABILITAÇÃO* 12
12. *DO PREENCHIMENTO DA PROPOSTA* 13
13. *DA ABERTURA DA SESSÃO E GARANTIA DA PROPOSTA* 16
14. *DA CLASSIFICAÇÃO DAS PROPOSTAS E FORMULAÇÃO DE LANCES* 16
15. *DA HABILITAÇÃO* 21
16. *DA VERIFICAÇÃO DAS DOCUMENTAÇÕES* 32
17. *DOS RECURSOS* 34
18. *DO JULGAMENTO E ACEITABILIDADE DA PROPOSTA* 35
19. *DA REABERTURA DA SESSÃO PÚBLICA* 37
20. *DA IMPUGNAÇÃO AO EDITAL E PEDIDOS DE ESCLARECIMENTO* 38
21. *DA ADJUDICAÇÃO E HOMOLOGAÇÃO* 39
22. *DO CONTRATO* 39
23. *DO RECEBIMENTO DO OBJETO* 40
24. *DO REAJUSTE E REEQUILÍBRIO ECONÔMICO-FINANCEIRO* 41
25. *DA RECISÃO DO CONTRATO* 44
26. *DAS INFRAÇÕES ADMINISTRATIVAS E SANÇÕES* 47
27. *DA GARANTIA DE EXECUÇÃO* 52
28. *DO SEGURO DA OBRA* 52
29. *DA FISCALIZAÇÃO DO OBJETO LICITADO* 52
30. *DA DOTAÇÃO ORÇAMENTÁRIA* 52
31. *DA EXECUÇÃO E DO RECEBIMENTO DOS OBJETOS* 53
32. *DAS OBRIGAÇÕES* 53
33. *DO PAGAMENTO* 55
34. *DISPOSIÇÕES FINAIS* 57
35. *DO FORO* 59
MINUTA DO CONTRATO ADMINISTRATIVO 61
MINUTA DE DECLARAÇÃO QUE A PROPOSTA COMPREENDE A INTEGRALIDADE DOS CUSTOS 74
MINUTA DE DECLARAÇÃO DE CONTRATOS FIRMADOS 75
MINUTA DE DECLARAÇÃO CONSOLIDADA 76
MINUTA DE TERMO DE COMPROMISSO DE CUMPRIMENTO DA LEGISLAÇÃO TRABALHISTA, PREVIDENCIÁRIA E DE SEGURANÇA E SAÚDE NO TRABALHO 78
MINUTA DE ATESTADO DE VISTORIA 79
MINUTA DE DECLARAÇÃO DE NÃO VISITA 80
MINUTA/MODELO DA CARTA PROPOSTA 81
TERMO DE ENCERRAMENTO 83

EDITAL DE LICITAÇÃO
CONCORRÊNCIA ELETRÔNICA n.º 002/2025
PROCESSO ADMINISTRATIVO n.º 150102/2025

PREÂMBULO

O **Município de Bacabal**, através da Prefeitura Municipal de Bacabal/MA, por meio do Agente de Contratação, instituídos pela **Portaria n.º 104/2025-GAB/PMB**, torna público para conhecimento dos interessados que fará realizar o processo licitatório na modalidade **CONCORRÊNCIA**, em sua forma **ELETRÔNICA**, no modo de disputa **ABERTO**, sob o n.º **002/2025**, sob o critério de julgamento **MENOR PREÇO** para a **Contratação de empresa especializada na execução dos serviços de Construção de Unidade Básica de Saúde porte V localizada no bairro Centro no município de Bacabal/MA, conforme Portaria GM/MS nº 3617 do Ministério da Saúde**, conforme especificações e quantitativos deste Edital e seus Anexos.

O procedimento licitatório obedecerá integralmente à legislação que se aplica a modalidade **CONCORRÊNCIA ELETRÔNICA**, sob a égide da Lei Federal n.º 14.133, de 2021, regulamentada pelo Decreto Municipal n.º 966, de 20 de dezembro de 2024, Lei Complementar n.º 123/2006, bem como as condições estabelecidas neste Edital e seus Anexos.

A Concorrência Eletrônica será realizada em sessão pública, por meio da **INTERNET**, mediante condições de segurança (criptografia e autenticação) em todas as suas fases. Os trabalhos serão conduzidos pelo Sr. **RAIMUNDO RODRIGUES DOS SANTOS** denominado Agente de Contratação, mediante a inserção e monitoramento de dados gerados ou transferidos para o aplicativo "**PORTALDECOMPRASBACABAL**", constante da página eletrônica do **PORTALDECOMPRASBACABAL**, no endereço **www.portaldecomprasbacabal.com.br**.

A sessão pública de realização da Concorrência Eletrônica terá início dia **02 de abril de 2025 às 10h:00min (dez horas)**, no sítio **www.portaldecomprasbacabal.com.br**. Outras informações:

Registro de Preços	Inversão de Fase	Forma de Adjudicação	Vistoria	Instrumento Contratual
NÃO	SIM	GLOBAL	FACULTADO	TERMO DE CONTRATO
PRAZO PARA INÍCIO DE RECEBIMENTO DA PROPOSTA			Dia 18 de março de 2025	
PRAZO PARA ENVIO DA PROPOSTA			Dia 02 de abril de 2025 às 07:00min	
ABERTURA/ANÁLISE DAS PROPOSTAS OBS. Nesta fase será informado via chat o horário do início da fase de lances			Dia 02 de abril de 2025 às 10h:00min (dez horas)	
PEDIDOS DE ESCLARECIMENTOS			De 03 (três) dias úteis antes da data fixada para recebimento das propostas	
IMPUGNAÇÕES			Qualquer pessoa poderá impugnar os	

	termos do edital da Concorrência Eletrônica, por meio eletrônico, na forma prevista no edital, até 03 (três) dias úteis anteriores à data fixada para abertura da sessão pública
REFERÊNCIA DE TEMPO	Para todas as referências de tempo será observado o horário de Brasília/DF e, dessa forma, serão registradas no sistema eletrônico e na documentação relativa ao certame
CONSULTAS E EDITAL	www.portaldecomprasbacabal.com.br
SECRETARIAS PARTICIPANTES	Secretaria Municipal de Saúde
OBSERVAÇÕES GERAIS	A disputa dar-se-á pelo **MODO ABERTO** e os lances deverão respeitar o **INTERVALO MÍNIMO de R$ 1.000,00 (mil reais).**

INFORMATIVO

Havendo divergência entre as especificações do item no sistema eletrônico e o descritivo do Projeto Básico, prevalecerá a especificação contida do Projeto Básico;

Em caso de divergência entre disposições deste Edital e de seus anexos, prevalecerá as deste Edital;

Para maiores informações sobre a plataforma eletrônica para a realização da Concorrência Eletrônica ou sobre o cadastramento da licitante, os interessados deverão entrar em contato diretamente com a central de serviços do sistema;

Não cabe ao Agente de Contratação prestar às licitantes quaisquer informações ou orientações sobre o cadastramento junto ao sistema e/ou às funcionalidades do sistema, uma vez que os canais indicados acima são os meios recomendados para estes fins e, ainda, pelo fato de que o Agente de Contratação não dispõe de acesso às ferramentas do sistema destinadas ao fornecedor.

A Administração não se responsabilizará caso o pretenso licitante não acesse o e-mail informado ou não visualize a alteração no site supracitado consequentemente desconhecendo o teor dos Avisos Publicados.

O cadastro da proposta leva o participante a aceitar e acatar as normas contidas no presente Edital e Anexos.

Integram este Edital, para todos os fins e efeitos, os seguintes anexos:

ANEXO I – PROJETO BÁSICO;

ANEXO II – MINUTA DO CONTRATO ADMINISTRATIVO;

ANEXO III – MINUTA DE DECLARAÇÃO QUE A PROPOSTA COMPREENDE A INTEGRALIDADE DOS CUSTOS;

ANEXO IV – MINUTA DE DECLARAÇÃO DE CONTRATOS FIRMADOS;

ANEXO V – MINUTA DE DECLARAÇÃO CONSOLIDADA;

ANEXO VI – MINUTA DE TERMO DE COMPROMISSO DE CUMPRIMENTO DA LEGISLAÇÃO TRABALHISTA, PREVIDENCIÁRIA E DE SEGURANÇA E SAÚDE NO TRABALHO;

ANEXO VII – MINUTA DE ATESTADO DE VISTORIA;

ANEXO VIII – MINUTA DE DECLARAÇÃO DE NÃO VISITA;

ANEXO VII – MINUTA/MODELO DA CARTA PROPOSTA.

1. DISPOSIÇÕES INICIAIS

1.1. O presente Edital de Licitação contendo o objeto, condições de participação, local e horário da Licitação se encontra disponível para consulta gratuitamente no sítio **www.portaldecomprasbacabal.com.br** ou **www.gov.br/pncp** ou **www.bacabal.ma.gov.br**, informações adicionais podem ser obtidas junto ao **Setor de Licitações e Contratos – SLC**, situada na **Prefeitura Municipal de Bacabal,** com sede na **Travessa 15 de Novembro, n.º 229, CEP 65.700-000, Centro, Bacabal/MA**, de 2ª (segunda-feira) a 6ª (sexta-feira) no horário de 08 (oito) às 12 (doze) horas;

1.2. A abertura relativa à Proposta e à Habilitação, será efetuada da seguinte forma:

1.2.1. A Concorrência Eletrônica Municipal será realizada em sessão pública, através do site **www.portaldecomprasbacabal.com.br**, no dia **02 de abril de 2025 às 10h:00min (dez horas)**, por meio da **INTERNET**, mediante condições de segurança, criptografia e autenticação em todas as suas fases;

1.2.2. Somente poderão participar da sessão pública, as empresas que apresentarem propostas através do site **www.portaldecomprasbacabal.com.br**;

1.2.3. A fase competitiva terá início previsto para o dia **02 de abril de 2025 às 10h:00min (dez horas)**;

1.2.4. Ocorrendo decretação de feriado ou outro fato superveniente que impeça a realização desta licitação na data acima mencionada, o evento será automaticamente transferido para o primeiro dia útil subsequente, no mesmo horário e local, independentemente de nova comunicação, salvo por motivo de força maior;

1.2.5. O licitante que pretender obter esclarecimentos, providências ou

impugnar o Edital e seus Anexos, deverão ser solicitá-los conforme **item 20** do Edital;

1.2.5.1. Acolhido o pedido de impugnação contra o ato convocatório poderá ser designada nova data para realização do certame;

1.2.5.2. Não será conhecida impugnação interposta fora do prazo legal ou sem documentos que comprovem a devida representatividade legal do impugnante, seja como cidadão ou licitante.

2. DO OBJETO

2.1. O objeto da presente licitação é a **Contratação de empresa especializada na execução dos serviços de Construção de Unidade Básica de Saúde porte V localizada no bairro Centro no município de Bacabal/MA, conforme Portaria GM/MS nº 3617 do Ministério da Saúde**, que tem a escolha da proposta mais vantajosa para Administração, devidamente relacionado e especificado com Projeto Básico (**ANEXO I**), que passa a fazer parte integrante deste Edital.

2.1.1. Em caso de discordância existente entre as especificações deste objeto descritas no **PORTALDECOMPRASBACABAL** e as especificações constantes deste Edital, prevalecerão as últimas.

2.2. O valor orçado da despesa é de **R$ 5.790.816,60 (cinco milhões setecentos e noventa mil oitocentos e dezesseis reais e sessenta centavos)**;

2.3. O critério de julgamento adotado será o **MENOR PREÇO**, observadas as exigências contidas neste Edital e seus Anexos quanto às especificações do objeto;

2.4. Facultando-se ao licitante a participação em quantos itens forem de seu interesse;

2.5. Os locais em que serão executados os serviços situam-se no Município de Bacabal;

2.6. ***A licitação será realizada conforme Projeto Básico incluindo planilha orçamentária sintética e analítica, composição unitária de preços, composição de BDI, Composição de Encargos Sociais, Curva ABC e Cronograma Físico-Financeiro, Memorial Descritivo, Especificações Técnicas e Plantas Técnicas e Arquitetônicas.***

3. REFERÊNCIA DE TEMPO

3.1. Todas as referências de tempo no Edital, no Aviso e durante a Sessão Pública observarão obrigatoriamente o horário de Brasília/DF e, dessa forma, serão registradas no sistema Eletrônico e na documentação relativa ao certame.

4. FORMALIZAÇÃO DE CONSULTAS

4.1. Decai do direito de solicitar esclarecimentos dos termos do edital de licitação perante a Administração, o licitante que não o fizer antes do 03 (três) dias úteis antes da data fixada para recebimento das propostas.

5. DA PARTICIPAÇÃO NA LICITAÇÃO

5.1. Poderão participar deste Certame os interessados pertencentes ao ramo de atividade relacionado ao objeto da licitação, conforme disposto nos respectivos atos constitutivos, que atenderem a todas as exigências, inclusive quanto à documentação, constantes deste Edital e seus Anexos, e que estejam com Credenciamento regular no sítio eletrônico **www.portaldecomprasbacabal.com.br**;

5.2. As empresas em Recuperação Judicial e Extrajudicial que obtiveram a sua concessão ou a homologação do Plano de Recuperação Extrajudicial pelo juízo competente, deverão ter a respectiva certidão inserida em seu cadastro;

5.3. A apresentação da certidão de concessão de recuperação judicial não suprime a obrigação da empresa comprovar todos os requisitos requeridos no certame, inclusive econômico-financeiros, pois necessário conferir igual tratamento a todas as licitantes;

5.4. As microempresas - ME, empresas de pequeno porte - EPP que optarem por usufruírem dos benefícios concedidos pela Lei Complementar n.º 123, deverão importar no sistema, juntamente com a documentação de habilitação, documento que comprove o referido enquadramento, podendo ser a comprovação através de certidão expedida pela Junta Comercial do domicílio da sede da licitante.

5.5. O licitante responsabiliza-se exclusiva e formalmente pelas transações efetuadas em seu nome, assume como firmes e verdadeiras suas propostas e seus lances, inclusive os atos praticados diretamente ou por seu representante, excluída a responsabilidade do provedor do sistema ou do órgão ou entidade promotora da licitação por eventuais danos decorrentes de uso indevido das credenciais de acesso, ainda que por terceiros.

5.6. É de responsabilidade do cadastrado conferir a exatidão dos seus dados cadastrais no Sistema relacionado no **item 5.1** e mantê-los atualizados junto aos órgãos responsáveis pela informação, devendo proceder, imediatamente, à correção ou à alteração dos registros tão logo identifique incorreção ou aqueles se tornem desatualizados.

5.7. A não observância do disposto no item anterior poderá ensejar desclassificação no momento da habilitação;

5.8. Caso disponibilizado no sistema, como condição para participação na Concorrência Eletrônica, o sistema já disponibiliza concordâncias relativo às seguintes declarações:

5.8.1. Está ciente e concorda com as condições contidas no Edital e seus Anexos, bem como de que a proposta apresentada compreende a integralidade dos custos para atendimento dos direitos trabalhistas assegurados na constituição federal, nas leis trabalhistas, nas normas infralegais, nas convenções coletivas de trabalho e nos termos de ajustamento de conduta vigentes na data de sua execução em definitivo e que cumpre plenamente os requisitos de habilitação definidos no instrumento convocatório;

5.8.2. Não emprega menor de 18 anos em trabalho noturno, perigoso ou insalubre e não emprega menor de 16 anos, salvo menor, a partir de 14 anos, na condição de aprendiz, nos termos do artigo 7°, inciso XXXIII, da Constituição Federal;

5.8.3. Não possui, em sua cadeia produtiva, empregados executando trabalho degradante ou forçado, observando o disposto nos incisos III e IV do art. 1º e no inciso III do art. 5º da Constituição Federal;

5.8.4. Cumpre as exigências de reserva de cargos para pessoa com deficiência e para reabilitado da previdência social e para aprendiz, previstas em lei e em outras normas específicas;

5.8.5. Que cumpre os requisitos estabelecidos no artigo 3º da Lei Complementar n.º 123, de 2006, estando apto a usufruir do tratamento favorecido estabelecido em seus artigos 42 a 49;

5.8.5.1. Assinalar no campo "não" ensejará o impedimento na participação nos itens exclusivos para ME's e EPP's;

5.8.5.2. Nos itens em que a participação não for exclusiva para ME's e EPP's, a assinalação do campo "não" apenas produzirá o efeito de o licitante não ter direito ao tratamento favorecido da Lei Complementar n.º 123/2006.

5.9. As declarações acima não removem a obrigação das declarações solicitadas neste Instrumento Convocatório.

6. NÃO PODERÃO PARTICIPAR DESTA LICITAÇÃO

6.1. Não poderão participar desta licitação os interessados:

6.1.1. Empresa suspensa de participar de licitação e impedido de contratar com a Prefeitura Municipal de Bacabal, durante o prazo da sanção aplicada;

6.1.2. Empresa declarada inidônea para licitar ou contratar com a Administração Pública, enquanto perdurarem os motivos determinantes da punição ou até que seja promovida sua reabilitação;

6.1.3. Proibidos de participar de licitações e celebrar contratos administrativos, na forma da legislação vigente;

6.1.4. Que não atendam às condições deste Edital e seus anexos;

6.1.5. Que se enquadrem nas vedações previstas no artigo 14 da Lei Federal n.º 14.133, de 2021;

6.1.6. Que estejam sob falência, concurso de credores ou insolvência, em processo de dissolução ou liquidação;

6.1.7. Autor do anteprojeto, do projeto básico ou do projeto executivo, pessoa física ou jurídica, quando a licitação versar sobre obra e serviços de bens a ele relacionados;

6.1.8. Empresa, isoladamente ou em consórcio, responsável pela elaboração do projeto básico ou do projeto executivo, ou empresa da qual o autor do projeto seja dirigente, gerente, controlador, acionista ou detentor de mais de **5% (cinco por cento)** do capital com direito a voto, responsável técnico ou subcontratado, quando a licitação versar sobre obra e serviços de bens a ela necessários;

6.1.9. Pessoa física ou jurídica que se encontre, ao tempo da licitação, impossibilitada de participar da licitação em decorrência de sanção que lhe foi imposta;

6.1.10. Aquele que mantenha vínculo de natureza técnica, comercial, econômica, financeira, trabalhista ou civil com dirigente do órgão ou entidade contratante ou com agente público que desempenhe função na licitação ou atue na fiscalização ou na gestão do contrato, ou que deles seja cônjuge, companheiro ou parente em linha reta, colateral ou por afinidade, até o terceiro grau;

6.1.11. Empresas controladoras, controladas ou coligadas, nos termos da Lei n.º 6.404, de 15 de dezembro de 1976, concorrendo entre si;

6.1.12. Pessoa física ou jurídica que, nos **5 (cinco) anos** anteriores à divulgação do edital, tenha sido condenada judicialmente, com trânsito em julgado, por exploração de trabalho infantil, por submissão de trabalhadores a condições análogas às de escravo ou por contratação de adolescentes nos casos vedados pela legislação trabalhista;

6.1.13. Observações:

6.1.13.1. O impedimento de que trata o **item 6.1.9** será também aplicado ao licitante que atue em substituição a outra pessoa, física ou

jurídica, com o intuito de burlar a efetividade da sanção a ela aplicada, inclusive a sua controladora, controlada ou coligada, desde que devidamente comprovado o ilícito ou a utilização fraudulenta da personalidade jurídica do licitante;

6.1.13.2. A critério da Administração e exclusivamente a seu serviço, o autor dos projetos e a empresa a que se referem os **itens 6.1.7. e 6.1.8.** poderão participar no apoio das atividades de planejamento da contratação, de execução da licitação ou de gestão do contrato, desde que sob supervisão exclusiva de agentes públicos do órgão ou entidade;

6.1.13.3. Equiparam-se aos autores do projeto as empresas integrantes do mesmo grupo econômico;

6.1.13.4. O disposto no **item 5.1.9** não impede a licitação ou a contratação de obra ou serviço que inclua como em cargo do contratado a elaboração do projeto básico e do projeto executivo, nas contratações integradas, e do projeto executivo, nos demais regimes de execução;

6.1.13.5. Em licitações e contratações realizadas no âmbito de projetos e programas parcialmente financiados por agência oficial de cooperação estrangeira ou por organismo financeiro internacional com recursos do financiamento ou da contrapartida nacional, não poderá participar pessoa física ou jurídica que integre o rol de pessoas sancionadas por essas entidades ou que seja declarada inidônea nos termos desta Lei.

7. DO CREDENCIAMENTO NO SISTEMA DE LICITAÇÕES

7.1. A Concorrência Eletrônica requer o nível básico do registro cadastral no **PORTALDECOMPRASBACABAL** que permite a participação dos interessados na modalidade **CONCORRÊNCIA**, em sua **FORMA ELETRÔNICA**;

7.2. O cadastro deverá ser feito no Portal de Compras, no endereço eletrônico **www.portaldecomprasbacabal.com.br**;

7.3. O credenciamento junto ao provedor do sistema implica a responsabilidade do licitante ou de seu representante legal e a presunção de sua capacidade técnica para realização das transações inerentes a esta licitação;

7.4. O licitante responsabiliza-se exclusiva e formalmente pelas transações efetuadas em seu nome, assume como firmes e verdadeiras suas propostas e seus lances, inclusive os atos praticados diretamente ou por seu representante, excluída a responsabilidade do provedor do sistema ou do órgão ou entidade promotora da licitação por eventuais danos decorrentes de uso indevido das credenciais de

acesso, ainda que por terceiros;

7.5. É de responsabilidade do cadastrado conferir a exatidão dos seus dados cadastrais no **PORTALDECOMPRASBACABAL** e mantê-los atualizados junto aos órgãos responsáveis pela informação, devendo proceder, imediatamente, à correção ou à alteração dos registros tão logo identifique incorreção ou aqueles se tornem desatualizados;

7.6. A não observância do disposto no subitem anterior poderá ensejar desclassificação no momento da habilitação.

8. DAS INFORMAÇÕES DE ENVIO DA PROPOSTA E HABILITAÇÃO

8.1. Os licitantes deverão apresentar a proposta, exclusivamente por meio do sistema eletrônico, preenchendo os campos obrigatórios do sistema informando a **descrição completa** do serviço(s) ofertado(s), até a data e o horário estabelecidos para recebimento de proposta.

8.1.1. O licitante não poderá em hipótese nenhuma se identificar na proposta, sob pena de desclassificação.

8.2. Os licitantes deverão encaminhar os documentos de habilitação exigidos neste edital, até a data e o horário estabelecidos para recebimento de proposta, quando então, encerrar-se-á automaticamente a etapa de envio dessa documentação;

8.3. O preenchimento da proposta, e o envio dos documentos de habilitação exigidos neste Edital, ocorrerá por meio de chave de acesso e senha;

8.4. As Microempresas e Empresas de Pequeno Porte deverão encaminhar a documentação de habilitação, ainda que haja alguma restrição de regularidade fiscal e trabalhista, nos termos do artigo 43, § 1º da Lei Complementar n.º 123/2006;

8.5. Incumbirá ao licitante acompanhar as operações no sistema eletrônico durante a sessão pública do Concorrência Eletrônica, ficando responsável pelo ônus decorrente da perda de negócios, diante da inobservância de quaisquer mensagens emitidas pelo sistema ou de sua desconexão;

8.6. Até o prazo estabelecido para recebimento da proposta, os licitantes poderão retirar ou substituir a proposta e os documentos de habilitação anteriormente inseridos no sistema.

9. DO CRITÉRIO DE JULGAMENTO

9.1. Para Julgamento será adotado o critério de **MENOR PREÇO**, observado o prazo para serviço, as especificações técnicas, parâmetros mínimos de desempenho e de qualidade e demais condições definidas neste Edital.

10. DA INVERSÃO DE FASES

10.1. A presente licitação será realizada com **Inversão de Fases**, permitida no art. 17, §1º da NLLC, **devendo a habilitação dos licitantes preceder a fase de apresentação de propostas e lances, em busca da melhor prestação dos serviços que compõem o objeto deste certame**;

10.2. A inversão de fases terá como benefícios a verificação prévia da qualificação técnica, da experiência e da qualidade dos serviços prestados pelos licitantes, em busca de atender aos parâmetros mínimos de qualidade definidos no Projeto Básico, na tentativa de evitar a mácula no preço com a realização da disputa de lances antes do julgamento da capacidade de execução do objeto. Assim, a disputa ocorrerá após a análise da habilitação dos licitantes, sendo o menor preço o critério decisivo na escolha da melhor proposta para a administração;

10.3. A administração espera poder avaliar o acervo técnico dentro das exigências do Projeto Básico e assim quantificar as empresas que puderam ofertar os lances no certame. A inversão de fases trará benefícios para o erário, uma vez que a gestão municipal poderá avaliar com mais critérios a habilitação das empresas, com observância na sua capacitação técnica, com o objetivo de que a sessão de lances seja apenas com empresas que realmente tenham capacidade técnica compatível com o montante de serviços ora apresentados e possam atender a administração dentro das normas vigentes e cumprir todos os prazos do futuro contrato. Não obstante, a complexidade da proposta e sua elaboração de forma coerente e exequível é fundamental para a qualidade dos serviços prestados pelos licitantes.

11. DA APRESENTAÇÃO DA PROPOSTA E DOS DOCUMENTOS DE HABILITAÇÃO

11.1. Na presente licitação, a fase de habilitação antecederá as fases de apresentação de propostas e lances e de julgamento, em virtude da inversão de fases conforme o **item 10**;

11.2. Os licitantes encaminharão, exclusivamente por meio do sistema eletrônico, a proposta com o preço, conforme o critério de julgamento adotado neste Edital, até a data e o horário estabelecidos para abertura da sessão pública.

11.3. No cadastramento da proposta inicial, o licitante declarará, em campo próprio do sistema, que:

11.3.1. Está ciente e concorda com as condições contidas no edital e seus anexos, bem como de que a proposta apresentada compreende a integralidade dos custos para atendimento dos direitos trabalhistas assegurados na Constituição Federal, nas leis trabalhistas, nas normas infralegais, nas convenções coletivas de trabalho e nos termos de ajustamento de conduta vigentes na data de sua entrega em definitivo e que cumpre

plenamente os requisitos de habilitação definidos no instrumento convocatório;

11.3.2. Não empregar menor de 18 anos em trabalho noturno, perigoso ou insalubre e não empregar menor de 16 anos, salvo menor, a partir de 14 anos, na condição de aprendiz, nos termos do artigo 7°, XXXIII, da Constituição;

11.3.3. Não possuir empregados executando trabalho degradante ou forçado, observando o disposto nos incisos III e IV do art. 1º e no inciso III do art. 5º da Constituição Federal;

11.4. Cumpre as exigências de reserva de cargos para pessoa com deficiência e para reabilitado da Previdência Social, previstas em lei e em outras normas específicas;

11.5. O fornecedor enquadrado como microempresa, empresa de pequeno porte deverá declarar, ainda, em campo próprio do sistema eletrônico, que cumpre os requisitos estabelecidos no artigo 3° da Lei Complementar nº 123, de 2006, estando apto a usufruir do tratamento favorecido estabelecido em seus Arts. 42 a 49, observado o disposto nos §§ 1º ao 3º do art. 4º, da Lei Federal n.º 14.133, de 2021;

11.6. A falsidade da declaração de que trata os itens 11.3.2 e 11.3.3 sujeitará o licitante às sanções previstas na Lei Federal n.º 14.133, de 2021, e neste Edital;

11.7. Os licitantes poderão retirar ou substituir a proposta, os documentos de habilitação anteriormente inseridos no sistema, até a abertura da sessão pública;

11.8. Não haverá ordem de classificação na etapa de apresentação da proposta e dos documentos de habilitação pelo licitante, o que ocorrerá somente após os procedimentos de abertura da sessão pública e da fase de envio de lances;

11.9. Serão disponibilizados para acesso público os documentos que compõem a proposta dos licitantes convocados para apresentação de propostas, após a fase de envio de lances;

11.10. O licitante deverá comunicar imediatamente ao provedor do sistema qualquer acontecimento que possa comprometer o sigilo ou a segurança, para imediato bloqueio de acesso.

12. DO PREENCHIMENTO DA PROPOSTA

12.1. O licitante lançará sua proposta mediante o preenchimento, no sistema eletrônico, dos seguintes campos:

12.1.1. Valor Global da Proposta, em moeda corrente nacional;

12.1.2. Planilha Orçamentária, assinada na última folha e rubricada nas demais, de acordo com os quantitativos da Planilha Orçamentária parte integrante do **Projeto Básico Anexo I deste Edital,** com preço unitário e total dos itens, em algarismos, e o valor total em algarismos e por extenso, na moeda nacional, já incluído todos os custos seja qual for o seu título ou natureza (frete, encargos fiscais, comerciais, sociais e trabalhistas etc.)

12.1.3. Planilha de Composição de Preços Unitários, de acordo com o especificado na Planilha Orçamentária, demonstrando todos os insumos e mão de obra pertinentes e detalhados discriminando os percentuais de BDI e Encargos Sociais aplicados. Pode ser utilizado o modelo apresentado no Anexo I, ou modelo próprio, desde que contenha todas as informações pertinentes. Observar as normas do Decreto n.º 7.983/2013 no que tange às obras e serviços de engenharia;

12.1.4. Planilha de Composição de Benefício de Despesas Indiretas (BDI): podendo ser utilizado o modelo do Anexo I ou em modelo próprio, desde que contenha as informações pertinentes, observada a Súmula nº 254/2010-TCU que estabelece que IRPJ e CSLL não se consubstanciam em despesas indiretas passíveis de inclusão do BDI;

12.1.5. Planilha de Composição de Encargos Sociais, podendo ser utilizado o modelo do **Projeto Básico Anexo I deste Edital** ou em modelo próprio, desde que contenha todas as informações pertinentes;

12.1.6. Curva ABC, podendo ser utilizado o modelo do Anexo I ou em modelo próprio, desde que contenha todas as informações pertinentes;

12.1.7. Prazo de validade da proposta que não poderá ser inferior a **90 (noventa) dias**, contados a partir da data da abertura;

12.1.8. Prazo de execução dos serviços: **540 (quinhentos e quarenta) dias** corridos, a contar da data de assinatura da Ordem de Serviço;

12.1.9. **Termo de Compromisso** de Cumprimento da Legislação Trabalhista, Previdenciária e de Segurança e Saúde do Trabalho, podendo ser utilizado modelo constante do **Anexo VI** do Edital.

12.1.10. Os documentos exigidos no **item 12**, subitens **12.1.2 a 12.1.6** deverão, necessariamente, ser assinados por técnico registrado no CREA, com identificação e número do registro devidamente indicados, conforme Lei n° 5.194 de 24 de dezembro de 1966 e Resolução n° 282 de 24 de agosto de 1983 CONFEA e pelo representante legal da empresa;

12.1.11. Não serão consideradas as propostas apresentadas que contiverem

rasuras, emendas, borrões ou entrelinhas em suas partes essenciais, de modo a ensejar dubiedade, principalmente em relação a valores, e não se considerará também qualquer oferta de vantagem não prevista neste Edital, nem preço ou vantagem baseada nas ofertas das demais licitantes;

12.1.12. É de exclusiva responsabilidade das licitantes a descrição de todos os dados da proposta e a juntada de atestados e declarações solicitadas;

12.1.13. Após a apresentação da Proposta, em nenhuma hipótese esta poderá ser alterada, seja quanto ao preço, condições de pagamento ou quaisquer outras que importem em modificação dos seus termos originais;

12.1.14. A proposta, uma vez aberta, vinculará a licitante, obrigando-a a executar os serviços cotados, caso lhe seja adjudicado;

12.1.15. Constatada declaração ou documentação falsa, após inspeção pelo **Agente de Contratação e sua Equipe de Apoio**, a licitante será inabilitada ou desclassificada, conforme o caso, sem prejuízo de outras penalidades;

12.1.16. O licitante não poderá oferecer proposta em quantitativo inferior ao máximo previsto para contratação;

12.2. Todas as especificações do objeto contidas na proposta vinculam a licitante;

12.3. Nos valores propostos estarão inclusos todos os custos operacionais, encargos previdenciários, trabalhistas, tributários, comerciais e quaisquer outros que incidam direta ou indiretamente na execução do objeto;

12.4. Os preços ofertados, tanto na proposta inicial, quanto na etapa de lances, serão de exclusiva responsabilidade do licitante, não lhe assistindo o direito de pleitear qualquer alteração, sob alegação de erro, omissão ou qualquer outro pretexto.

12.5. Se o regime tributário da empresa implicar o recolhimento de tributos em percentuais variáveis, a cotação adequada será a que corresponde à média dos efetivos recolhimentos da empresa nos últimos doze meses;

12.6. Independentemente do percentual de tributo inserido na planilha, no pagamento serão retidos na fonte os percentuais estabelecidos na legislação vigente.

12.7. Na presente licitação, a Microempresa e a Empresa de Pequeno Porte poderão se beneficiar do regime de tributação pelo Simples Nacional.

12.8. A apresentação das propostas implica obrigatoriedade do cumprimento das disposições nelas contidas, em conformidade com o que dispõe o Projeto Básico,

assumindo o proponente o compromisso de executar o objeto licitado nos seus termos, bem como de fornecer os materiais, equipamentos, ferramentas e utensílios necessários, em quantidades e qualidades adequadas à perfeita execução contratual, promovendo, quando requerido, sua substituição.

12.9. O licitante deverá declarar de que suas propostas econômicas compreendem a integralidade dos custos para atendimento dos direitos trabalhistas assegurados na Constituição Federal, nas leis trabalhistas, nas normas infralegais, nas convenções coletivas de trabalho e nos termos de ajustamento de conduta vigentes na data de entrega das propostas.

12.10. Os licitantes devem respeitar os preços máximos estabelecidos na planilha orçamentária.

12.11. O descumprimento das regras supramencionadas pela Administração por parte do contratado pode ensejar a responsabilização pelo Tribunal de Contas da União e, após o devido processo legal, gerar as seguintes consequências: assinatura de prazo para a adoção das medidas necessárias ao exato cumprimento da lei, nos termos do art. 71, inciso IX, da Constituição; ou condenação dos agentes públicos responsáveis e da empresa contratada ao pagamento dos prejuízos ao erário, caso verificada a ocorrência de superfaturamento por sobre-preço na execução do contrato.

13. DA ABERTURA DA SESSÃO

13.1. A abertura da presente licitação dar-se-á em sessão pública, por meio de sistema eletrônico, na data e horário indicados neste Edital

14. DA CLASSIFICAÇÃO DAS PROPOSTAS E FORMULAÇÃO DE LANCES

14.1. O Agente de Contratação verificará as propostas apresentadas, desclassificando, desde logo, aquelas que não estejam em conformidade com os requisitos estabelecidos neste Edital, contenham vícios insanáveis ou não apresentem as especificações técnicas exigidas no Projeto Básico, conforme artigo 59 da Lei Federal n.º 14.133, de 2021;

14.1.1. Será desclassificada a proposta que identifique o licitante;

14.1.2. A desclassificação será sempre fundamentada e registrada no sistema, com acompanhamento em tempo real por todos os participantes.

14.2. A classificação da proposta não impede o seu julgamento definitivo, podendo a mesma ser desclassificada na fase de aceitação fundamentada e registrada no sistema;

14.3. O sistema ordenará automaticamente as propostas classificadas, sendo que somente estas participarão da fase de lances;

14.4. O sistema disponibilizará campo próprio para troca de mensagens entre o Agente de Contratação e os licitantes;

14.5. Iniciada a etapa competitiva, os licitantes deverão encaminhar lances exclusivamente por meio de sistema eletrônico, sendo imediatamente informados do seu recebimento e do valor consignado no registro;

14.6. O lance deverá ser ofertado pelo **VALOR GLOBAL;**

14.7. Os licitantes poderão oferecer lances sucessivos, observando o horário fixado para abertura da sessão e as regras estabelecidas no Edital;

14.8. O licitante somente poderá oferecer lance de valor inferior superior ao último por ele ofertado e registrado pelo sistema, observando o intervalo mínimo de diferença de valores de **R$ 1.000,00 (mil reais)** entre os lances, que incidirá tanto em relação aos lances intermediários quanto em relação à proposta que cobrir a melhor oferta;

14.9. O licitante poderá, uma única vez, excluir seu último lance ofertado, no intervalo de quinze segundos após o registro no sistema, na hipótese de lance inconsistente ou inexequível;

14.10. Será adotado para o envio de lances na licitação o modo de disputa **ABERTO**:

14.10.1. A etapa de lances da sessão pública terá duração de dez minutos e, após isso, será prorrogada automaticamente pelo sistema quando houver lance ofertado nos últimos dois minutos do período de duração da sessão pública;

14.10.2. A prorrogação automática da etapa de lances, de que trata o subitem anterior, será de dois minutos e ocorrerá sucessivamente sempre que houver lances enviados nesse período de prorrogação, inclusive no caso de lances intermediários.

14.10.3. Não havendo novos lances na forma estabelecida nos itens anteriores, a sessão pública encerrar-se-á automaticamente, e o sistema ordenará e divulgará os lances conforme a ordem final de classificação.

14.10.4. Definida a melhor proposta, se a diferença em relação à proposta classificada em segundo lugar for de pelo menos **5% (cinco por cento)**, o Agente de contratação, auxiliado pela Equipe de Apoio, poderá admitir o reinício da disputa aberta, para a definição das demais colocações.

14.10.5. Após o reinício previsto no item supra, os licitantes serão convocados para apresentar lances intermediários.

14.10.6. A etapa de lances da sessão pública terá duração de **10 (dez) minutos** e, após isso, será prorrogada automaticamente pelo sistema quando houver lance ofertado nos últimos dois minutos do período de duração da sessão pública.

14.10.7. A prorrogação automática da etapa de lances, de que trata o item anterior, será de dois minutos e ocorrerá sucessivamente sempre que houver lances enviados nesse período de prorrogação, inclusive no caso de lances intermediários.

14.10.8. Encerrada a fase competitiva sem que haja a prorrogação automática pelo sistema, poderá o Agente de Contratação, assessorado pela Equipe de Apoio, justificadamente, admitir o reinício da sessão pública de lances, em prol da consecução do melhor preço.

14.10.9. Em caso de falha no sistema, os lances em desacordo com os subitens anteriores deverão ser desconsiderados pelo Agente de Contratação, devendo a ocorrência ser comunicada imediatamente ao Suporte Técnico;

14.10.10. Na hipótese do subitem anterior, a ocorrência será registrada em campo próprio do sistema.

14.10.11. Não serão aceitos dois ou mais lances de mesmo valor, prevalecendo aquele que for recebido e registrado em primeiro lugar.

14.10.12. Durante o transcurso da sessão pública, os licitantes serão informados, em tempo real, do valor do menor lance registrado, **vedada a identificação do licitante.**

14.10.13. No caso de desconexão com o Agente de Contratação, no decorrer da etapa competitiva da Concorrência, o sistema eletrônico poderá permanecer acessível aos licitantes para a recepção dos lances.

14.10.14. Quando a desconexão do sistema eletrônico para o Agente de Contratação persistir por tempo superior a **10 (dez) minutos**, a sessão pública será suspensa e reiniciada somente após decorridas **24 (vinte e quatro) horas** da comunicação do fato pelo Agente de Contratação aos participantes, no sítio eletrônico utilizado para divulgação.

14.10.15. O Critério de Julgamento adotado será o **MENOR PREÇO**, conforme definido neste Edital e seus anexos.

14.10.16. Caso o licitante não apresente lances, concorrerá com o valor de sua proposta.

14.10.17. Nessas condições, as propostas de microempresas e empresas de pequeno porte que se encontrarem na faixa de até **5% (cinco por cento)** acima da melhor proposta serão consideradas empatadas com a primeira colocada.

14.10.18. A melhor classificada nos termos do item anterior terá o direito de encaminhar uma última oferta para desempate, obrigatoriamente em valor inferior ao da primeira colocada, no prazo de **5 (cinco) minutos** controlados pelo sistema, contados após a comunicação automática para tanto.

14.10.19. Caso a microempresa ou a empresa de pequeno porte melhor classificada desista ou não se manifeste no prazo estabelecido, serão convocadas as demais licitantes microempresa e empresa de pequeno porte que se encontrem naquele intervalo de **5% (cinco por cento)**, na ordem de classificação, para o exercício do mesmo direito, no prazo estabelecido no subitem anterior.

14.10.20. No caso de equivalência dos valores apresentados pelas microempresas e empresas de pequeno porte que se encontrem nos intervalos estabelecidos nos subitens anteriores, será realizado sorteio entre elas para que se identifique aquela que primeiro poderá apresentar melhor oferta.

14.10.21. Em caso de empate entre duas ou mais propostas, serão utilizados os seguintes critérios de desempate, nesta ordem:

14.10.21.1. Disputa final, hipótese em que os licitantes empatados poderão apresentar nova proposta em ato contínuo à classificação;

14.10.21.2. Avaliação do desempenho contratual prévio dos licitantes, para a qual deverão preferencialmente ser utilizados **Registros Cadastrais** para efeito de atesto de cumprimento de obrigações previstos nesta Lei.

14.10.21.3. Desenvolvimento pelo licitante de ações de equidade entre homens e mulheres no ambiente de trabalho, conforme regulamento. (Decreto n.º 11.430, de 2023).

14.10.21.4. Em igualdade de condições, se não houver desempate, será assegurada preferência, sucessivamente, aos bens e serviços produzidos ou prestados por:

14.10.21.4.1. Empresas estabelecidas no território do Estado do órgão ou entidade da

Administração Pública ou, no caso de licitação realizada por órgão ou entidade de Município, no território do Estado em que este se localize;

14.10.21.4.2. Empresas Brasileiras;

14.10.21.4.3. Empresas que invistam em pesquisa e no desenvolvimento de tecnologia no País;

14.10.21.4.4. Empresas que comprovem a prática de mitigação, nos termos da Lei nº 12.187, de 29 de dezembro de 2009.

14.11. As regras previstas no artigo 60 da Lei Federal n.º 14.133, de 2021 não prejudicarão a aplicação do disposto no art. 44 da Lei Complementar n.º 123, de 14 de dezembro de 2006.

14.12. Persistindo o empate, a proposta vencedora será sorteada pelo sistema eletrônico dentre as propostas empatadas.

14.13. Encerrada a etapa de envio de lances da sessão pública, o Agente de Contratação deverá encaminhar, pelo sistema eletrônico, contraproposta ao licitante que tenha apresentado o melhor preço, para que seja obtida melhor proposta, vedada a negociação em condições diferentes das previstas neste Edital.

14.14. A negociação será realizada por meio do sistema, podendo ser acompanhada pelos demais licitantes.

14.15. O Agente de Contratação solicitará ao licitante mais bem classificado que, no prazo de **2 (duas) horas**, envie a proposta adequada ao último lance ofertado após a negociação realizada, acompanhada, se for o caso, dos documentos complementares, quando necessários à confirmação daqueles exigidos neste Edital e já apresentados.

14.16. A negociação será realizada por meio do sistema, podendo ser acompanhada pelos demais licitantes.

14.17. O resultado da negociação será divulgado a todos os licitantes e anexado aos autos do processo licitatório.

14.18. É facultado ao Agente de Contratação prorrogar o prazo estabelecido, a partir de solicitação fundamentada feita no chat pelo licitante, antes de findo o prazo.

14.19. Após a negociação do preço, o Agente de Contratação iniciará a fase de aceitação e julgamento da proposta.

15. DA HABILITAÇÃO

15.1. Em razão da inversão de fases, a sessão será aberta com a verificação dos documentos de habilitação dos proponentes. Decidida a habilitação/inabilitação, haverá prazo de recurso conforme detalhado no item específico deste edital, e só após a conclusão da fase recursal se iniciará a fase de julgamento de propostas;

15.2. Como condição prévia ao exame da documentação de habilitação do licitante, o Agente de Contratação verificará o eventual descumprimento das condições de participação, especialmente quanto à existência de sanção que impeça a participação no certame ou a futura contratação, mediante a consulta aos seguintes cadastros;

15.2.1. Sistema de Cadastramento de Fornecedores – SICAF, se houver;

15.2.2. Consulta Consolidada de Pessoa Jurídica do Tribunal de Contas da União (https://certidoes- apf.apps.tcu.gov.br/).

15.3. Constatada a existência de sanção que impeça a participação ou contratação, o Agente de Contratação reputará o licitante inabilitado, por falta de condição de participação;

15.4. Os documentos declaratórios, incluindo a proposta, serão aceitos após o encaminhamento em campo do sistema ou por e-mail, a partir de endereço de correio eletrônico cadastrado no sistema e próprio do licitante. Havendo dúvida em relação à integridade do documento digital, poderá ser solicitada pelo agente de contratação a apresentação do original;

15.5. Os documentos originais eletrônicos devem ser assinados por meio de certificado digital pertencente à cadeia de chaves públicas ICP-Brasil e apresentados conforme item anterior;

15.6. Não serão aceitos documentos de habilitação com indicação de CNPJ/CPF diferentes, salvo aqueles legalmente permitidos;

15.7. Se o licitante for a matriz, todos os documentos deverão estar em nome da matriz, e se o licitante for a filial, todos os documentos deverão estar em nome da filial, exceto aqueles documentos que, pela própria natureza, comprovadamente, forem emitidos somente em nome da matriz;

15.8. Serão aceitos registros de CNPJ de licitante matriz e filial com diferenças de números de documentos pertinentes ao CND e ao CRF/FGTS, quando for comprovada a centralização do recolhimento dessas contribuições;

15.9. Os documentos exigidos para fins de habilitação poderão ser substituídos por registro cadastral emitido por órgão ou entidade pública, desde que o registro tenha sido em obediência ao disposto na Lei Federal n.º 14.133, de 2021;

15.10. Será verificado se o licitante apresentou declaração de que atende aos requisitos de habilitação, e o declarante responderá pela veracidade das informações prestadas, na forma do art. 63, I, da Lei Federal n.º 14.133, de 2021;

15.11. As licitantes que não estiverem cadastradas no Sistema de Cadastro Unificado de Fornecedores SICAF, deverão encaminhar via sistema os documentos relativos à Habilitação Jurídica, à Regularidade Fiscal, Social e Trabalhista e Econômico-financeira e à Qualificação Técnica e Econômico-Financeira;

15.12. A **Habilitação Jurídica**, que será comprovada mediante a apresentação da seguinte documentação:

15.12.1. Cédula de identidade do empresário (no caso de microempreendedor individual, ou empresário, ou empresa individual de responsabilidade limitada - EIRELI), ou de todos os sócios (no caso de sociedade civil ou empresa LTDA), ou do presidente (no caso de cooperativa, fundação ou sociedade anônima); e

15.12.2. No caso de empresário individual: Inscrição no Registro Público de Empresas Mercantis, a cargo da Junta Comercial da respectiva sede; ou

15.12.3. Em se tratando de microempreendedor individual – MEI: Certificado da Condição de Microempreendedor Individual - CCMEI, cuja aceitação ficará condicionada à verificação da autenticidade no sítio **www.portaldoempreendedor.gov.br**; ou,

15.12.4. No caso de Sociedade Empresária: Ato Constitutivo, estatuto ou contrato social em vigor, devidamente registrado na Junta Comercial da respectiva sede, acompanhado de documento comprobatório de seus administradores; ou

15.12.5. Inscrição no Registro Público de Empresas Mercantis onde opera, com averbação no Registro onde tem sede a matriz, no caso de ser o participante sucursal, filial ou agência; ou

15.12.6. No caso de Sociedade Simples: Inscrição do ato constitutivo no Registro Civil das Pessoas Jurídicas do local de sua sede, acompanhada de prova da indicação dos seus administradores;

15.12.7. No caso de Cooperativa: Ata de fundação e estatuto social em vigor, com a ata da assembleia que o aprovou, devidamente arquivado na Junta Comercial ou inscrito no Registro Civil das Pessoas Jurídicas da respectiva sede, bem como o registro de que trata o artigo 107 da Lei n.º 5.764, de 1971;

15.12.8. Ato constitutivo, estatuto ou contrato social em vigor com todas as suas eventuais alterações ou consolidado, devidamente registrado, em se tratando de sociedades comerciais, e, no caso de sociedade por ações, acompanhado de documentos de eleição de seus administradores. De acordo com a Lei n.º 10.406/2002 (Novo Código Civil Brasileiro); ou

15.12.9. Decreto de autorização, em se tratando de empresa ou sociedade estrangeira em funcionamento no País, e ato de registro ou autorização para funcionamento expedido pelo órgão competente, quando a atividade assim o exigir;

15.12.10. A prova da investidura dos administradores da sociedade limitada eventualmente designados em ato separado do Contrato Social, mediante termo de posse no livro de atas da Administração e averbação no registro competente;

15.12.11. Na hipótese de existir alteração nos documentos citados acima posteriormente à constituição da sociedade, os referidos documentos deverão ser apresentados de forma consolidada, contendo todas as cláusulas em vigor;

15.12.12. Declaração formal de que atende às disposições do art. 9º, § 1º, da Lei Federal nº 14.133, de 2021, na forma do **Anexo VI**;

15.12.13. A Parte Específica determinará ato de registro ou autorização para funcionamento expedido pelo órgão competente, dependendo da atividade a ser licitada, nos termos da legislação vigente;

15.12.14. Os documentos acima deverão estar acompanhados de todas as alterações ou da consolidação respectiva;

15.12.15. O encaminhamento de documentos para o sistema eletrônico pressupõe o pleno conhecimento e atendimento as exigências de habilitação previstas no Edital, na declaração da inexistência de fato impeditivo à sua participação e na obrigatoriedade de informar a ocorrência de fato superveniente.

15.13. A **Regularidade Fiscal**, que será comprovada mediante a apresentação dos seguintes documentos:

15.13.1. Prova de inscrição no **Cadastro Nacional de Pessoas Jurídicas – CNPJ** ou no Cadastro de Pessoas Físicas, conforme o caso;

15.13.2. Prova de inscrição no cadastro de **Contribuinte Municipal**, relativo ao domicilio ou sede da licitante, pertinente ao seu ramo de atividade

e compatível com o objeto desta licitação;

15.13.3. Para com a **Fazenda Federal**, por meio da **Certidão Negativa de Débitos ou Certidão Positiva com efeito de Negativa, de Tributos e Contribuições Federais e à Dívida Ativa da União**, assim como a regularidade das contribuições previdenciárias e de terceiros conforme Portaria PGFN/RFB n.º 1751, de 02 de outubro de 2014, emitida pela Secretaria da Receita Federal, da sede ou domicílio do licitante;

15.13.4. Para com a **Fazenda Estadual**, por meio de **Certidão Negativa de Débitos ou Certidão Positiva com efeitos de Negativa**, expedida pelo Estado do domicílio ou sede da empresa licitante, comprovando a regularidade para com a Fazenda Estadual e **Certidão Negativa ou Certidão Positiva com efeitos de Negativa, quanto à Dívida Ativa do Estado**, expedida pelo Estado do domicílio ou sede da empresa licitante, comprovando a regularidade para com a Fazenda Estadual, da sede ou domicílio do licitante;

15.13.5. Para com a **Fazenda Municipal**, por meio de **Certidão Negativa de Débitos ou Certidão Positiva com efeitos de Negativa**, relativa à atividade econômica, expedida pelo Município do domicílio ou sede do licitante, comprovando a regularidade para com a Fazenda Municipal e Certidão Negativa ou **Certidão Positiva com efeitos de Negativa, quanto à Dívida Ativa do Município**, expedida pelo Município do domicílio ou sede do licitante, comprovando a regularidade para com a Fazenda Municipal, da sede ou domicílio do licitante;

15.13.6. **Certificado de Regularidade de Situação do FGTS – CRF**, emitido pela Caixa Econômica Federal – CEF, comprovando a regularidade perante o Fundo de Garantia por Tempo de Serviço;

15.13.7. Para com a **Justiça Trabalhista**, por meio de **Certidão Negativa de Débitos Trabalhistas**, expedida pelo Tribunal Superior do Trabalho;

15.13.8. Caso o licitante seja considerado isento dos tributos estaduais relacionados ao objeto licitatório, deverá comprovar tal condição mediante declaração da Fazenda Estadual do seu domicílio ou sede, ou outra equivalente, na forma da lei;

15.13.9. Caso o licitante detentor do menor preço seja qualificado como microempresa ou empresa de pequeno porte deverá apresentar toda a documentação exigida para efeito de comprovação de regularidade fiscal, mesmo que esta apresente alguma restrição, sob pena de inabilitação

15.13.10. Quando a prova de regularidade for comprovada mediante a apresentação de uma única certidão, e nela não constar expressamente essa informação, a empresa licitante deverá apresentar norma ou regulamento que dispõe sobre a unificação da certidão.

15.14. A **Qualificação Econômico-Financeira**, que será comprovada mediante a apresentação dos seguintes documentos:

15.14.1. **Certidão Negativa de feitos sobre Falência**, expedida por Cartório de Distribuição da Sede da licitante;

15.14.2. Balanços patrimoniais e demonstrações contábeis dos 2 (dois) últimos exercícios sociais, já exigíveis e apresentados na forma da Lei, devidamente registrado na Junta Comercial, que comprovem a real situação financeira da empresa, vedada a sua substituição, por balancetes ou balanços provisórios, podendo ser atualizado, por índices oficiais, quando encerrados a mais de 03 (três) meses da data de apresentação da proposta. Na hipótese de atualização ou aumento do patrimônio líquido, o licitante terá que, obrigatoriamente, apresentar documento que altere o mesmo, devidamente registrado e arquivado na Junta Comercial;

15.14.2.1. As empresas criadas no exercício financeiro deverão atender a todas as exigências da habilitação e poderão substituir os balanços contábeis pelo balanço de abertura;

15.14.2.2. Os documentos referidos neste item limitar-se-ão ao último exercício no caso de a pessoa jurídica ter sido constituída há menos de 2 (dois) anos;

15.14.2.3. A comprovação da real situação financeira da empresa, será avaliada pelos números das demonstrações contábeis em função do índice abaixo:

15.14.2.3.1. Índices de Liquidez Geral (LG), Solvência Geral (SG) e Liquidez Corrente (LC), superiores a 1 (um), resultantes da aplicação das fórmulas:

$$LG = \frac{\text{Ativo Circulante} + \text{Realizável a Longo Prazo}}{\text{Passivo Circulante} + \text{Passivo Não Circulante}}$$

$$SG = \frac{\text{Ativo Total}}{\text{Passivo Circulante} + \text{Passivo Não Circulante}}$$

$$LC = \frac{\text{Ativo Circulante}}{\text{Passivo Circulante}}$$

15.14.2.4. As empresas com menos de 02 (dois) ano de existência, que ainda não tenham Balanço de Encerramento do último exercício, deverão apresentar Demonstrações Contábeis, consolidando seus direitos, obrigações e patrimônio líquido igual ou superior a **10% (dez por cento)** do valor estimado da contratação, relativos ao período de sua existência, e o balanço de abertura registrado na Junta Comercial com selo da DHP do contador que assinou o balanço;

15.14.2.5. A fórmula deverá estar devidamente aplicada em memorial de cálculos juntado ao Balanço Patrimonial e Demonstrações Contábeis. Caso o memorial não seja apresentado, o Agente de Contratação reserva-se o direito de efetuar os cálculos;

15.14.2.6. A licitante que apresentar resultado **MENOR QUE UM** no **ÍNDICE DE LIQUIDEZ GERAL** acima mencionado deverá comprovar Capital Social ou Patrimônio Líquido mínimo, correspondente até **10% (dez por cento)** do valor máximo estabelecido no valor estimado da contratação deste Edital;

15.14.2.7. Na hipótese de alteração do Capital Social, após a realização do Balanço Patrimonial, a licitante deverá apresentar documentação de alteração do Capital Social, devidamente registrada na Junta Comercial;

15.14.2.8. As empresas constituídas no exercício social em curso, em substituição ao Balanço Patrimonial, deverão apresentar o **Balanço de Abertura**, devidamente registrado na Junta Comercial da sede ou domicílio do licitante;

15.14.2.9. Os Balanços Patrimoniais e as Demonstrações Contábeis das Sociedades por Ações, registrados na Junta Comercial da sede ou domicílio do licitante, deverão ser apresentados acompanhados da Ata de Aprovação pela Assembleia Geral Ordinária, ou da publicação em Diário Oficial ou em jornal de grande circulação;

15.14.2.10. As demais Empresas, Sociedades e as Firmas Individuais, deverão apresentar o Balanço Patrimonial e as Demonstrações Contábeis, devidamente registrado na Junta Comercial da sede ou domicílio do licitante, acompanhado dos **Termos de Abertura e**

Encerramento do Livro Diário em que se ache o Balanço transcrito;

15.14.2.11. A pessoa jurídica optante do **Sistema de Lucro Presumido**, que no decorrer do ano-calendário, mantiver Livro Caixa nos termos da Lei Federal n.º 8.981/1995, deverá apresentar, juntamente com o Balanço Patrimonial, cópias dos **Termos de Abertura e Encerramento da Livro Caixa**;

15.14.2.12. As empresas submetidas ao Sistema Público de Escrituração Digital SPED **(INSTRUÇÃO NORMATIVA RFB N.º 2003, DE 18 DE JANEIRO DE 2021),** deverão apresentar: Termo de Autenticação com a identificação do Autenticador – Junta Comercial (impresso do arquivo SPED Contábil); Termo de Abertura e Encerramento (impresso do arquivo SPED contábil); Recibo de Entrega do Livro Digital (impresso do arquivo SPED contábil); Balanço Patrimonial (impresso do arquivo SPED contábil); Demonstração de Resultado do Exercício (impresso do arquivo SPED contábil).

15.14.3. Para compras para entrega futura e na execução de obras e serviços, nos termos do § 4º do artigo 69 da Lei Federal n.º 14.133 de 2021, como dado objetivo de comprovação da qualificação econômico-financeira dos licitantes e para efeito de garantia ao adimplemento do contrato a ser ulteriormente celebrado, poderá ser estabelecido a exigência de capital mínimo ou de patrimônio líquido mínimo de:

15.14.3.1. 10% (dez por cento) para licitações com valor global inferior ou igual a R$ 2.500.000,00;

15.14.3.2. 5% (cinco por cento) para licitações com valor global superior a R$ 2.500.000,00.

15.14.4. Na habilitação em licitações para o fornecimento de bens para pronta entrega ou para a locação de materiais, não será exigida da microempresa ou da empresa de pequeno porte a apresentação de balanço patrimonial do último exercício social;

15.14.5. Caso o licitante seja cooperativo, tais documentos deverão ser acompanhados da última auditoria contábil-financeira, conforme dispõe o artigo 112 da Lei n.º

5.764, de 1971, ou de uma declaração, sob as penas da lei, de que tal auditoria não foi exigida pelo órgão fiscalizador;

15.14.6. O balanço intermediário será aceito somente nas hipóteses em que a lei ou contrato/estatuto social assim dispuserem.

15.15. Da **Qualificação Técnica**, que será comprovada mediante a apresentação dos seguintes documentos:

15.15.1. Registro ou inscrição da empresa licitante no CREA (Conselho Regional de Engenharia e Agronomia) e/ou no CAU (Conselho de Arquitetura e Urbanismo), conforme a área de atuação prevista no Projeto Básico, em plena validade;

15.15.2. Registro ou inscrição dos responsáveis técnicos no CREA (Conselho Regional de Engenharia e Agronomia) e/ou no CAU (Conselho de Arquitetura e Urbanismo), conforme a área de atuação prevista no Projeto Básico, em plena validade;

15.15.3. Comprovação da capacitação técnico-profissional, mediante apresentação de Certidão de Acervo Técnico – CAT, expedida pelo Conselho Profissional da região pertinente, nos termos da legislação aplicável, em nome do(s) responsável(is) técnico(s) e/ou membro(s) da equipe técnica que participarão dos serviços, que demonstre a Anotação de Responsabilidade Técnica – ART ou o Registro de Responsabilidade Técnica – RRT;

15.15.4. Para a definição das exigências técnico-profissional a serem comprovadas, foram utilizadas as parcelas de maior relevância e valor significativo do objeto a ser contratado, de forma simultânea, obtidas através da curva ABC de serviços e em consonância ao art. 67, VI, § 1°, da Lei Federal n.º 14.133, de 2021.

15.15.4.1. Para atendimento de maior relevância técnica dos serviços de obras civis ficam definidos como técnicos-profissionais os Engenheiros Civis devidamente registrados no Conselho Profissional conforme item **15.15.2**, devendo assim atender ao exigido abaixo:

a) ALVENARIA DE VEDAÇÃO DE BLOCOS CERÂMICOS FURADOS NA VERTICAL DE 14X19X39 CM (ESPESSURA 14 CM) E ARGAMASSA DE ASSENTAMENTO COM PREPARO EM BETONEIRA. AF_12/2021: **856,33 m²**;

b) CONCRETAGEM DE VIGAS E LAJES, FCK=30 MPA, PARA

LAJES MACIÇAS OU NERVURADAS COM USO DE BOMBA - LANÇAMENTO, ADENSAMENTO E ACABAMENTO: **75,90 m²**;

c) PISO ALTA RESISTÊNCIA, COLORIDO, E=10MM, APLICADO COM JUNTAS, POLIDO ATÉ O ESMERIL 400 E ENCERADO: **481,06 m²**;

d) ARMAÇÃO DE BLOCO UTILIZANDO AÇO CA-50 DE 10 MM - MONTAGEM. AF_01/2024: **1.200,40 kg**;

e) LAJE PRÉ-FABRICADA UNIDIRECIONAL EM VIGA TRELIÇADA/LAJOTA EM EPS LT 16 (12 + 4), EXCETO CAPA DE CONCRETO: **433,50 m²**.

15.15.4.2. Para atendimento de maior relevância técnica dos serviços elétricos ficam definidos como técnicos-profissionais os Engenheiros Eletricistas devidamente registrados no Conselho Profissional conforme item **15.15.2**, devendo assim atender ao exigido abaixo:

a) CABO DE COBRE FLEXÍVEL ISOLADO, 2,5 MM², ANTI-CHAMA 450/750 V, PARA CIRCUITOS TERMINAIS - FORNECIMENTO E INSTALAÇÃO. AF_03/2023: **5.659,75 m**;

b) CABO DE COBRE FLEXÍVEL ISOLADO, 25 MM², ANTI-CHAMA 0,6/1,0 KV, PARA REDE ENTERRADA DE DISTRIBUIÇÃO DE ENERGIA ELÉTRICA - FORNECIMENTO E INSTALAÇÃO. AF_12/2021: **269,65 m**;

c) TOMADA DE REDE RJ45 - FORNECIMENTO E INSTALAÇÃO. AF_11/2019: **35,00 und**;

d) TOMADA MÉDIA DE EMBUTIR (2 MÓDULOS), 2P+T 10 A, SEM SUPORTE E SEM PLACA - FORNECIMENTO E INSTALAÇÃO. AF_03/2023: **118,00 m**;

e) DISJUNTOR BIPOLAR TIPO DIN, CORRENTE NOMINAL DE 10A - FORNECIMENTO E INSTALAÇÃO. AF_10/2020: **61,00 und**;

15.15.4.3. Os atestado(s) ou certidão(ões) expedida(s) pelo CREA, deverão estar emitidos em nome dos profissionais técnicos, os quais deverá(ão) constar, em destaque, os seguintes dados: local de execução, nome do contratante e da pessoa jurídica contratada, nome(s) do(s) responsável(is) técnicos(s), seu(s) título(s) profissional(is) e número(s) de registro(s) no CREA; descrição

técnica sucinta indicando os serviços e quantitativos executados e o prazo final de execução.

15.15.4.4. O(s) responsável(is) técnico(s) e/ou membro(s) da equipe técnica acima elencados deverão pertencer ao quadro permanente da licitante, na data prevista para entrega da proposta, entendendo-se como tal, para fins deste **Projeto Básico**, o sócio que comprove seu vínculo por intermédio de contrato social/estatuto social; o administrador ou o diretor; o empregado devidamente registrado em Carteira de Trabalho e Previdência Social; e o prestador de serviços com contrato escrito firmado com o licitante, ou com declaração de compromisso de vinculação contratual futura, caso o licitante se sagre vencedor do certame;

15.15.4.5. As licitantes, quando solicitadas, deverão disponibilizar todas as informações necessárias à comprovação da legitimidade dos atestados solicitados, apresentando, dentre outros documentos, cópia do contrato que deu suporte à contratação e das correspondentes Certidões de Acervo Técnico (CAT), endereço atual da **CONTRATANTE** e local em que foram executadas as obras e serviços de engenharia;

15.15.4.6. Declaração formal de que disporá, por ocasião da futura contratação, das instalações, aparelhamento e pessoal técnico considerados essenciais para a execução contratual, conforme modelo do **Anexo V** do Edital.

15.15.5. Declaração que a licitante realizou Visita Técnica, conforme modelo do **ANEXO VII** do Edital, nos locais onde serão executados os serviços ou de **NÃO VISITA**, assumindo assim todos os riscos dele advindo, conforme modelo do **Anexo VIII** do Edital;

15.15.6. Considerando que na presente contratação a avaliação prévia do local de execução é imprescindível para o conhecimento pleno das condições e peculiaridades do objeto a ser contratado, o licitante deve atestar, sob pena de inabilitação, que conhece o local e as condições de realização do serviço, assegurado a ele o direito de realização de vistoria prévia;

15.15.7. O licitante que optar por realizar vistoria prévia terá disponibilizado pela Administração data e horário exclusivos, a ser agendado através de solicitação através do e-mail licitacao@bacabal.ma.gov.br de modo que seu agendamento não coincida com o agendamento de outros licitantes;

15.15.8. Caso o licitante opte por não realizar vistoria, poderá substituir a

declaração exigida no presente item por declaração formal assinada pelo seu responsável técnico acerca do conhecimento pleno das condições e peculiaridades da contratação.

15.16. Das **DECLARAÇÕES**:

15.16.1. Declaração de que a proposta compreende a integralidade dos custos para atendimento do objeto, conforme disposto no artigo 63, § 1º, da Lei Federal nº 14.133, de 2021, conforme modelo (**ANEXO III**);

15.16.2. Declaração de Contratos Firmados no ano-calendário de realização da licitação, conforme artigo 4º, § 2º, Lei Federal n.º 14.133, de 2021, conforme modelo (**ANEXO IV**);

15.16.3. Declaração Consolidada, conforme modelo (**ANEXO V**);

15.16.4. Declaração do termo de compromisso de cumprimento da legislação trabalhista, previdenciária e de segurança e saúde no trabalho conforme modelo (**ANEXO VI**)

15.16.5. Declaração que a licitante realizou Visita Técnica (**ANEXO VII**) nos locais onde serão executados os serviços ou de **NÃO VISITA**, assumindo assim todos os riscos dele advindo, conforme modelo (**ANEXO VIII**).

15.17. Caso algum documento venha a ser apresentado por procurador, deverá ser apresentado, também:

15.17.1. Instrumento público ou particular de procuração, com firma do Outorgante reconhecida, ou assinado digitalmente através de certificado digital (ICP-Brasil), em que conste os requisitos mínimos previstos no artigo 654, § 1º do Código Civil, em especial o nome da empresa outorgante e de todas as pessoas com poderes para a outorga de procuração, o nome do outorgado e a indicação de amplos poderes para formular propostas, dar lances, bem como praticar todos os demais atos inerentes ao certame;

15.17.2. Cópia de documento de identidade do procurador.

15.18. Para as declarações, documentos e certidões que não constarem prazo de validade será considerado o prazo de **60 (sessenta) dias** a contar da data de emissão;

15.19. O licitante enquadrado como microempreendedor individual que pretenda auferir os benefícios do tratamento diferenciado previstos a Lei Complementar n.º 123/2006, estará dispensado da prova de inscrição nos cadastros de contribuintes estadual e municipal;

15.20. A existência de restrição relativamente à regularidade fiscal e trabalhista não impede que a licitante qualificada como microempresa ou empresa de pequeno porte seja declarada vencedora, uma vez que atenda a todas as demais exigências do edital;

15.20.1. A declaração do vencedor acontecerá no momento imediatamente posterior à fase de habilitação;

15.21. Caso a proposta mais vantajosa seja ofertada por licitante qualificada como microempresa ou empresa de pequeno porte ou sociedade cooperativa equiparada, e uma vez constatada a existência de alguma restrição no que tange à regularidade fiscal e trabalhista, a mesma será convocada para, no prazo de **5 (cinco) dias úteis**, após a declaração do vencedor, comprovar a regularização. O prazo poderá ser prorrogado por igual período, a critério da administração pública, quando requerida pelo licitante, mediante apresentação de justificativa;

15.22. A não-regularização fiscal e trabalhista no prazo previsto no subitem anterior acarretará a inabilitação do licitante, sem prejuízo das sanções previstas neste Edital, sendo facultada a convocação dos licitantes remanescentes, na ordem de classificação;

15.22.1. Se, na ordem de classificação seguir-se outra microempresa, empresa de pequeno porte ou sociedade cooperativa com alguma restrição na documentação fiscal e trabalhista, será concedido o mesmo prazo de regularização;

15.23. Havendo necessidade de analisar minuciosamente os documentos exigidos, o Agente de Contratação suspenderá a sessão, informando no chat a nova data e horário para sua continuidade;

15.24. Será inabilitado o licitante que não comprovar sua habilitação, seja por não apresentar quaisquer dos documentos exigidos para tanto, ou apresentá-los em desacordo com o estabelecido neste Edital;

15.25. Havendo inabilitação da vencedora nos itens não exclusivos às ME's e EPP's, haverá nova verificação de empate ficto, seguindo a disciplina já estabelecida neste instrumento convocatório;

15.26. A declaração de vencedor da licitação somente será dada após a verificação do atendimento de todas as exigências deste Edital.

16. DA VERIFICAÇÃO DAS DOCUMENTAÇÕES

16.1. A habilitação será verificada por meio do SICAF, nos documentos por ele abrangidos;

16.1.1. Somente haverá a necessidade de comprovação do preenchimento de requisitos mediante apresentação dos documentos originais não-digitais quando houver dúvida em relação à integridade do documento digital ou quando a lei expressamente o exigir. (IN nº 3/2018, art. 4º, §1º, e art. 6º, §4º).

16.2. A verificação pelo Agente de Contratação, em sítios eletrônicos oficiais de órgãos e entidades emissores de certidões constitui meio legal de prova, para fins de habilitação;

16.3. Os documentos exigidos para habilitação que não estejam contemplados no SICAF serão enviados por meio do sistema, em formato digital, no prazo de 02(duas) horas, prorrogável por igual período, contado da solicitação do Agente de Contratação;

16.3.1. Os licitantes encaminharão, por meio do sistema, simultaneamente a proposta com o preço e os documentos de habilitação, observado o disposto no *§ 1º do art. 36 e no § 1º do art. 39 da Instrução Normativa SEGES n.º 73, de 30 de setembro de 2022.*

16.4. A verificação no SICAF ou a exigência dos documentos nele não contidos somente será feita em relação ao **licitante vencedor**;

16.5. Após a entrega dos documentos para habilitação, não será permitida a substituição ou a apresentação de novos documentos, salvo em sede de diligência, (Lei Federal n.º 14.133, de 2021, art. 64, e IN n.º 73/2022, art. 39, §4º), para:

16.5.1. Complementação de informações acerca dos documentos já apresentados pelos licitantes e desde que necessária para apurar fatos existentes à época da abertura do certame; e

16.5.2. Atualização de documentos cuja validade tenha expirado após a data do recebimento das propostas.

16.6. Na análise dos documentos de habilitação, o agente de contratação poderá sanar erros ou falhas, que não alterem a substância dos documentos e sua validade jurídica, mediante decisão fundamentada, registrada em ata e acessível a todos, atribuindo-lhes para fins de habilitação e classificação;

16.7. Na hipótese de o licitante não atender às exigências para habilitação, o Agente de Contratação examinará a proposta subsequente e assim sucessivamente, na ordem de classificação, até a apuração de uma proposta que atenda ao presente edital, observado o prazo disposto no **item 14.15**;

16.8. Somente serão disponibilizados para acesso público os documentos de habilitação do licitante cuja proposta atenda ao edital de licitação, após

concluídos os procedimentos de que trata o subitem anterior.

17. DOS RECURSOS

17.1. Tendo em vista a inversão de fases, os licitantes poderão apresentar recursos após a fase de habilitação e após a fase de julgamento das propostas, observando o disposto no art. 165 da Lei Federal n.º 14.133, de 2021;

17.2. Após a declaração de Habilitação e Inabilitação, o Agente de Contratação informará via chat que está aberto o prazo para intenção de recurso quanto a decisão;

17.3. Decorrido o prazo de **30 (trinta) minutos**, será aberto campo de anexo para a inclusão das razões no prazo de **03 (três) dias úteis**, e após esse prazo, será aberto campo de anexo para inclusão das contrarrazões no mesmo prazo, dos recursos contra habilitação/inabilitação que tenham sidos aceitos pelo juízo de admissibilidade;

17.4. Quando o recurso apresentado impugnar o julgamento das propostas ou o ato de habilitação ou inabilitação do licitante:

17.4.1. A intenção de recorrer deverá ser manifestada imediatamente, sob pena de preclusão;

17.4.2. O prazo para a manifestação da intenção de recorrer não será inferior a **20 (vinte) minutos**;

17.4.3. O prazo para apresentação das razões recursais será iniciado na data de intimação da ata de julgamento, conforme dispõe o § 1º, II, art. 165 da Lei Federal n.º 14.133, de 2021.

17.5. Os recursos deverão ser encaminhados em campo próprio do sistema;

17.6. O recurso será dirigido à autoridade que tiver editado o ato ou proferido a decisão recorrida, a qual poderá reconsiderar sua decisão no prazo de **3 (três) dias úteis**, ou, nesse mesmo prazo, encaminhar recurso para a autoridade superior, a qual deverá proferir sua decisão no prazo máximo de **10 (dez) dias úteis**, contado do recebimento dos autos;

17.7. Os recursos interpostos fora do prazo não serão conhecidos;

17.8. O prazo para apresentação de contrarrazões ao recurso pelos demais licitantes será de **3 (três) dias úteis**, contados da data da intimação pessoal ou da divulgação da interposição do recurso, assegurada a vista imediata dos elementos indispensáveis à defesa de seus interesses;

17.9. O recurso e o pedido de reconsideração terão efeito suspensivo do ato ou da

decisão recorrida até que sobrevenha decisão final da autoridade competente;

17.10. O acolhimento do recurso invalida tão somente os atos insuscetíveis de aproveitamento;

17.11. Os autos do processo permanecerão com vista franqueada aos interessados no sítio eletrônico onde será realizado o certame.

18. DO JULGAMENTO E ACEITABILIDADE DA PROPOSTA

18.1. O Agente de contratação verificará se o licitante provisoriamente classificado em primeiro lugar atende às condições de participação no certame, conforme previsto no art. 14 da Lei Federal n.º 14.133, de 2021, legislação correlata e no Edital, especialmente quanto à existência de sanção que impeça a participação no certame ou a futura contratação, mediante a consulta aos seguintes cadastros;

18.1.1. Sistema de Cadastramento de Fornecedores – SICAF;

18.1.2. Cadastro Nacional de Empresas Inidôneas e Suspensas - CEIS, mantido pela Controladoria-Geral da União https://www.portaltransparencia.gov.br/sancoes/ceis; e;

18.1.3. Cadastro Nacional de Empresas Punidas CNEP, mantido pela Controladoria-Geral da União https://www.portaltransparencia.gov.br/sancoes/cnep.

18.2. A consulta aos cadastros será realizada em nome da empresa licitante e também de seu sócio majoritário, por força da vedação de que trata o artigo 12 da Lei n.º 8.429, de 1992;

18.3. Caso conste na Consulta de Situação do licitante a existência de Ocorrências Impeditivas Indiretas, o Agente de Contratação/Comissão diligenciará para verificar se houve fraude por parte das empresas apontadas no Relatório de Ocorrências Impeditivas Indiretas. (IN n.º 3/2018, art. 29, caput);

18.3.1. Tentativa de burla será verificada por meio dos vínculos societários, linhas de fornecimento similares, dentre outros. (IN n.º 3/2018, art. 29, §1º);

18.3.2. O licitante será convocado para manifestação previamente a uma eventual desclassificação. (IN n.º 3/2018, art. 29, §2º);

18.3.3. Constatada a existência de sanção, o licitante será reputado inabilitado, por falta de condição de participação.

18.4. Após a fase de julgamento, caso atendidas as condições de participação, será iniciado o procedimento de habilitação;

18.5. Caso o licitante provisoriamente classificado em primeiro lugar tenha se utilizado de algum tratamento favorecido às ME/EPPs, o Agente de Contratação verificará se faz jus ao benefício, em conformidade com o Projeto Básico/Memorial Descritivos/Especificações Técnicas e no **item 11.5** deste edital;

18.6. Verificadas as condições de participação e de utilização do tratamento favorecido, o Agente de Contratação examinará a proposta classificada em primeiro lugar quanto à adequação ao objeto e à compatibilidade do preço em relação ao máximo estipulado para contratação neste Edital e em seus anexos, observado o disposto no artigo 29 a 35 da IN SEGES nº 73, de 30 de setembro de 2022;

18.7. Será **desclassificada** a proposta que:

18.7.1. Contiver vícios insanáveis;

18.7.2. Não obedecer às especificações técnicas contidas no projeto básico/memorial descritivos/especificações técnicas;

18.7.3. Apresentar preços inexequíveis ou permanecerem acima do preço máximo definido para a contratação;

18.7.4. Não tiverem sua exequibilidade demonstrada, quando exigido pela administração;

18.7.5. Apresentar desconformidade com quaisquer outras exigências deste edital ou seus anexos, desde que insanável.

18.8. A verificação de conformidade da proposta será feita exclusivamente em relação à proposta mais bem classificada;

18.9. Para efeito de avaliação da **exequibilidade e de sobre-preço**, serão considerados o preço global, os quantitativos e os preços unitários tidos como relevantes, observado o critério de aceitabilidade de preço fixado neste edital;

18.10. A **inexequibilidade** só será considerada após diligência do Agente de Contratação para que a empresa comprove a exequibilidade ou exigir que ela seja demonstrada;

18.11. Serão **considerados inexequíveis** as propostas cujos valores forem inferiores a 75% do valor orçado pela Administração conforme disposto no art. 59, § 4º da Lei Federal n.º 14.133, de 2021;

18.12. Além das disposições acima, a análise de exequibilidade e sobre-preço considerará o seguinte:

18.12.1. Se houver indícios de inexequibilidade da proposta de preço, ou em

caso da necessidade de esclarecimentos complementares, poderão ser efetuadas diligências, para que a empresa comprove a exequibilidade da proposta.

18.13. O licitante classificado em primeiro lugar será convocado a apresentar à Administração, por meio eletrônico, as planilhas com indicação dos quantitativos e dos custos unitários, bem como com detalhamento das Bonificações e Despesas Indiretas (BDI) e dos Encargos Sociais (ES), com os respectivos valores adequados ao valor final da sua proposta sob pena de não aceitação da proposta;

18.14. Erros no preenchimento da planilha não constituem motivo para a desclassificação da proposta. A planilha poder ser ajustada pelo licitante, no prazo indicado pelo sistema, desde que não haja majoração do preço e que se comprove que este é o bastante para arcar com todos os custos da contratação;

18.14.1. O ajuste de que trata este dispositivo se limita a sanar erros ou falhas que não alterem a substância das propostas;

18.14.2. Considera-se erro no preenchimento da planilha passível de correção a indicação de recolhimento de impostos e contribuições na forma do Simples Nacional, quando não cabível esse regime.

18.15. Para fins de análise da proposta quanto ao cumprimento das especificações do objeto, poderá ser colhida a manifestação escrita da área técnica competente.

19. DA REABERTURA DA SESSÃO PÚBLICA

19.1. A sessão pública poderá ser reaberta nas seguintes hipóteses:

19.1.1. Nas hipóteses de provimento de recurso que leve à anulação de atos anteriores à realização da sessão pública precedente ou em que seja anulada a própria sessão pública, situação em que serão repetidos os atos anulados e os que dele dependam;

19.1.2. Quando houver erro na aceitação do preço melhor classificado ou quando o licitante declarado vencedor não assinar o contrato, não retirar o instrumento equivalente ou não comprovar a regularização fiscal ou trabalhista, nos termos do artigo 43, §1º, da Lei Complementar n.º 123/2006 do tratamento diferenciado às ME's e EPP's, quando serão adotados os procedimentos imediatamente posteriores ao encerramento da etapa de lances já regulamentado neste Edital;

19.1.3. Quando a autoridade superior determinar o retorno dos autos para saneamento de irregularidades;

19.1.4. Se o Agente de Contratação verificar irregularidades antes da

homologação para sanar possível inconsistência, com base no Princípio da Autotutela, serão adotados imediatamente os procedimentos posteriores ao encerramento da etapa de lances.

19.2. Todos os licitantes remanescentes deverão ser convocados para acompanhar a sessão reaberta;

19.2.1. A convocação se dará por meio do sistema eletrônico ("chat"), de acordo com a fase do procedimento licitatório;

19.2.2. A convocação feita por e-mail (caso necessário) dar-se-á de acordo com os dados contidos no **PORTALDECOMPRASBACABAL**, sendo responsabilidade do licitante manter seus dados atualizados;

19.3. O Agente de Contratação poderá suspender a Sessão Pública quando achar necessário, devendo comunicar aos participantes do certame via chat, reiniciando-a somente após decorridas no mínimo de **24 (vinte e quatro) horas** da comunicação do fato.

20. DA IMPUGNAÇÃO AO EDITAL E PEDIDOS DE ESCLARECIMENTO

20.1. Os Esclarecimentos e Impugnações deverão ser formalizados por meio de requerimento endereçado ao Agente de Contratação responsável do Edital, devendo ser protocolado no prazo de até **03 (três) dias úteis** anteriores à data fixada para recebimento das propostas, **EXCLUSIVAMENTE** por **FORMA ELETRÔNICA**, de segunda a sexta-feira das 8hs às 18hs (horário de Brasília) através do site **www.portaldecomprasbacabal.com.br**;

20.1.1. Não serão consideradas alegações de não entendimento ou interpretação errônea das condições fixadas para esta licitação após o prazo definido no item acima;

20.1.2. Os dias úteis referidos no prazo acima serão considerados até o horário de expediente do **Setor de Licitações e Contratos – SLC**, situada na Prefeitura Municipal de Bacabal, com sede na **Travessa 15 de Novembro, n.º 229, CEP 65.700-000, Centro, Bacabal/MA**, de 2ª (segunda-feira) a 6ª (sexta-feira) no horário de 08 (oito) às 12 (doze) horas;

20.1.3. O recebimento dos pedidos encaminhados após o horário será formalizado, e considerado para fins de observância do prazo, apenas no dia útil subsequente;

20.1.4. Não serão conhecidas as impugnações apresentadas fora do prazo legal e/ou subscritos por representante não habilitado legalmente ou não identificado adequadamente para responder pela Licitante;

20.1.5. Caso a solicitação seja julgada procedente e enseje a alteração dos termos do instrumento convocatório, será designada nova data e horário para realização da sessão pública, exceto quando a alteração não comprometer a formulação das propostas.

20.2. Os arquivos encaminhados deverão estar em **PDF** do tipo "pesquisável" e assinados digitalmente pelo representante legal da empresa;

20.3. As impugnações e pedidos de esclarecimentos não suspendem os prazos previstos no certame, salvo quando se amolda ao artigo 55, parágrafo 1º, da Lei Federal n.º 14.133, de 2021;

20.3.1. A concessão de efeito suspensivo à impugnação é medida excepcional e deverá ser motivada pelo Agente de Contratação, nos autos do processo de licitação.

20.4. As dúvidas a serem esclarecidas por telefone serão somente aquelas de caráter estritamente informal;

20.5. As impugnações e os esclarecimentos serão respondidos pelo(s) subscritor(es) de Edital e disponibilizados aos interessados no **PORTALDECOMPRASBACAL** e no **www.bacabal.ma.gov.br**, opção transparência, no prazo de **03 (três) dias úteis** anteriores à data fixada para abertura da sessão pública;

20.6. As respostas às impugnações e aos esclarecimentos solicitados, bem como outros avisos de ordem geral, serão cadastradas no sítio **www.portaldecomprasbacabal.com.br** e **www.bacabal.ma.gov.br**, sendo de responsabilidade dos licitantes, seu acompanhamento.

21. DA ADJUDICAÇÃO E HOMOLOGAÇÃO

21.1. Decididos os recursos e constatada a regularidade dos atos praticados, a Autoridade Competente adjudicará o objeto e homologará o procedimento licitatório;

21.2. Na ausência de recurso, caberá ao Agente de Contratação adjudicar o objeto e encaminhar o processo devidamente instruído à autoridade superior e propor a homologação.

22. DO CONTRATO

22.1. Homologado o resultado da licitação, terá o adjudicatário o prazo de **05 (cinco) dias**, contados a partir da data de sua convocação, para assinar o Contrato, cujo prazo de validade e vigência será de **24 (vinte e quatro) meses**, conforme Projeto Básico e Projeto Básico constante em anexo, sob pena de decair do direito à contratação, sem prejuízo das sanções previstas neste Edital;

22.1.1. O prazo estipulado no item anterior poderá ser prorrogado, por acordo entre as partes, devidamente justificado, em consonância com o art. 107 da Lei Federal n.º 14.133, de 2021.

22.2. Previamente à contratação a Administração realizará consulta para identificar possível suspensão temporária de participação em licitação, no âmbito do órgão ou entidade, proibição de contratar com o Poder Público, bem como ocorrências impeditivas indiretas, observado o disposto no art. 29, da Instrução Normativa n.º 3, de 26 de abril de 2018, e nos termos do art. 6º, III, da Lei n.º 10.522, de 19 de julho de 2002, consulta prévia ao CADI;

22.3. Na assinatura do contrato, será exigida a comprovação das condições de habilitação consignadas no edital;

22.4. Ficará a **CONTRATADA** na obrigação de providenciar, por sua conta e responsabilidade, até 30 (trinta) dias consecutivos após a assinatura do instrumento de Contrato, o seguinte:

22.4.1. Matrícula da obra junto ao INSS – CEI;
22.4.2. Anotação da responsabilidade técnica – ART/CREA; e,
22.4.3. Seguro de responsabilidade civil.

22.5. Como condição para a assinatura do Contrato, a empresa vencedora, caso não seja registrada no CREA-MA, deverá providenciar o visto do referido órgão, assim como do(s) seu(s) responsável(is) técnico(s), nos termos da Resolução do CONFEA nº 413/97.

23. DO RECEBIMENTO DO OBJETO

23.1. Executado o Contrato, o seu objeto será recebido;

23.1.1. Provisoriamente, pelo responsável por seu acompanhamento e fiscalização, mediante termo circunstanciado, assinado pelas partes, em até **15 (quinze) dias** consecutivos da comunicação escrita da **CONTRATADA;**

23.1.2. Definitivamente, por servidor ou comissão designada pela autoridade competente, mediante termo circunstanciado, assinado pelas partes, após o decurso do prazo de observação ou de vistoria, que comprove a adequação do objeto aos termos contratuais, prazo este não superior a **90 (noventa) dias;**

23.1.3. O acompanhamento e a fiscalização serão realizados por agente(s) fiscalizador(es) designado(s) no Contrato, que terá(ão) poderes para, nos locais de trabalho, proceder qualquer determinação que seja necessária à perfeita entrega dos serviços, inclusive podendo determinar a paralisação dos mesmos quando não estiver havendo atendimento às

cláusulas contratuais.

24. DO REAJUSTE E REEQUILÍBRIO ECONÔMICO-FINANCEIRO

24.1. Visando à adequação aos novos preços praticados no mercado, desde que solicitado pela **CONTRATADA** e observado o interregno mínimo de **1 (um) ano** contado na forma apresentada no subitem que se seguirá, o valor consignado no Termo de Contrato será repactuado, competindo à **CONTRATADA** justificar e comprovar a variação dos custos, apresentando memória de cálculo e planilhas apropriadas para análise e posterior aprovação da **CONTRATANTE;**

24.2. A repactuação poderá ser dividida em tantas parcelas quantas forem necessárias, em respeito ao princípio da anualidade do reajustamento dos preços da contratação, podendo ser realizada em momentos distintos para discutir a variação de custos que tenham sua anualidade resultante em datas diferenciadas, tais como os custos decorrentes da mão de obra e os custos decorrentes dos insumos necessários à execução do serviço;

24.3. O interregno mínimo de **1 (um) ano** para a primeira repactuação será contado:

24.3.1. Para os custos relativos à mão de obra, vinculados à data-base da categoria profissional: a partir dos efeitos financeiros do acordo, dissídio ou convenção coletiva de trabalho, vigente à época da apresentação da proposta, relativo a cada categoria profissional abrangida pelo contrato;

24.3.2. Para os insumos discriminados na Planilha de Custos e Formação de Preços que estejam diretamente vinculados ao valor de preço público (tarifa): do último reajuste aprovado por autoridade governamental ou realizado por determinação legal ou normativa;

24.3.3. Para os demais custos, sujeitos à variação de preços do mercado (insumos não decorrentes da mão de obra): a partir do mês-base / data-base do orçamento constante do Edital e seus anexos.

24.4. Nas repactuações subsequentes à primeira, o interregno de um ano será computado da última repactuação correspondente à mesma parcela objeto de nova solicitação. Entende-se como última repactuação, a data em que iniciados seus efeitos financeiros, independentemente daquela em que celebrada ou apostilada;

24.5. O prazo para a **CONTRATADA** solicitar a repactuação encerra-se na data da prorrogação contratual subsequente ao novo acordo, dissídio ou convenção coletiva que fixar os novos custos de mão de obra da categoria profissional abrangida pelo contrato, ou na data do encerramento da vigência do contrato, caso não haja prorrogação;

24.6. Caso a **CONTRATADA** não solicite a repactuação tempestivamente, dentro do prazo acima fixado, ocorrerá a preclusão do direito à repactuação;

24.7. Nessas condições, se a vigência do contrato tiver sido prorrogada, nova repactuação só poderá ser pleiteada após o decurso de novo interregno mínimo de **1 (um) ano**, contado:

24.7.1. Da vigência do acordo, dissídio ou convenção coletiva anterior, em relação aos custos decorrentes de mão de obra;

24.7.2. Do último reajuste aprovado por autoridade governamental ou realizado por determinação legal ou normativa, para os insumos discriminados na planilha de custos e formação de preços que estejam diretamente vinculados ao valor de preço público (tarifa);

24.7.3. Do dia em que se completou um ou mais anos do mês-base / data-base do orçamento constante do Edital e seus anexos, em relação aos custos sujeitos à variação de preços do mercado.

24.8. Caso, na data da prorrogação contratual, ainda não tenha sido celebrado o novo acordo, dissídio ou convenção coletiva da categoria, ou ainda não tenha sido possível à **CONTRATANTE** ou à **CONTRATADA** proceder aos cálculos devidos, deverá ser inserida cláusula no termo aditivo de prorrogação para resguardar o direito futuro à repactuação, a ser exercido tão logo se disponha dos valores reajustados, sob pena de preclusão;

24.9. Quando a contratação envolver mais de uma categoria profissional, com datas base diferenciadas, a repactuação deverá ser dividida em tantas parcelas quantos forem os acordos, dissídios ou convenções coletivas das categorias envolvidas na contratação;

24.10. É vedada a inclusão, por ocasião da repactuação, de benefícios não previstos na proposta inicial, exceto quando se tornarem obrigatórios por força de instrumento legal, sentença normativa, Acordo, Convenção e Dissídio Coletivo de Trabalho;

24.11. A **CONTRATANTE** não se vincula às disposições contidas em Acordos, Dissídios ou Convenções Coletivas que tratem do pagamento de participação dos trabalhadores nos lucros ou resultados da empresa **CONTRATADA**, de matéria não trabalhista, de obrigações e direitos que somente se aplicam aos contratos com a Administração Pública, ou que estabeleçam direitos não previstos em lei, tais como valores ou índices obrigatórios de encargos sociais ou previdenciários, bem como de preços para os insumos relacionados ao exercício da atividade;

24.12. Quando a repactuação se referir aos custos da mão de obra, a **CONTRATADA** efetuará a comprovação da variação dos custos dos serviços por meio de

Planilha de Custos e Formação de Preços, acompanhada da apresentação do novo acordo, dissídio ou convenção coletiva da categoria profissional abrangida pelo contrato;

24.13. Quando a repactuação se referir aos custos sujeitos à variação dos preços de mercado, a **CONTRATADA** demonstrará o respectivo aumento por meio de Planilha de Custos e Formação de Preços, considerando-se a aplicação do índice de reajustamento baseado no Índice Nacional da Construção Civil (INCC), publicado pela Fundação Getúlio Vargas, mediante a aplicação da seguinte fórmula:

$$R = \frac{(Ii - Io)}{Io} xV$$

Onde:

R = Valor do reajuste procurado;
V = Valor contratual do serviço a ser reajustado;
Io = índice inicial - refere-se ao índice de custos ou de preços correspondente à data fixada do mês-base / data-base do orçamento constante do Edital e seus anexos;
Ii = Índice relativo ao mês do reajustamento;

24.13.1. No caso de atraso ou não divulgação do índice de reajustamento, a **CONTRATANTE** pagará à **CONTRATADA** a importância calculada pela última variação conhecida, liquidando a diferença correspondente tão logo seja divulgado o índice definitivo; fica a **CONTRATADA** obrigada a apresentar memória de cálculo referente ao reajustamento de preços do valor remanescente, sempre que este ocorrer;

24.13.2. Nas aferições finais, o índice utilizado para a repactuação dos insumos será, obrigatoriamente, o definitivo;

24.13.3. Caso o índice estabelecido para a repactuação de insumos venha a ser extinto ou de qualquer forma não possa mais ser utilizado, será adotado, em substituição, o que vier a ser determinado pela legislação então em vigor;

24.13.4. Na ausência de previsão legal quanto ao índice substituto, as partes elegerão novo índice oficial, para reajustamento do preço do valor remanescente dos insumos e materiais, por meio de termo aditivo.

24.14. Os novos valores contratuais decorrentes das repactuações terão suas vigências iniciadas observando-se o seguinte:

24.14.1. A partir da ocorrência do fato gerador que deu causa à repactuação;

24.14.2. Em data futura, desde que acordada entre as partes, sem prejuízo da contagem de periodicidade para concessão das próximas repactuações futuras; ou

24.14.3. Em data anterior à ocorrência do fato gerador, exclusivamente quando a repactuação envolver revisão do custo de mão de obra em que o próprio fato gerador, na forma de acordo, dissídio ou convenção coletiva, ou sentença normativa, contemplar data de vigência retroativa, podendo esta ser considerada para efeito de compensação do pagamento devido, assim como para a contagem da anualidade em repactuações futuras.

24.15. Os efeitos financeiros da repactuação ficarão restritos exclusivamente aos itens que a motivaram, e apenas em relação à diferença porventura existente;

24.16. A decisão sobre o pedido de repactuação deve ser feita no prazo máximo de sessenta dias, contados a partir da solicitação e da entrega dos comprovantes de variação dos custos;

24.17. O prazo referido no subitem anterior ficará suspenso enquanto a **CONTRATADA** não cumprir os atos ou apresentar a documentação solicitada pela **CONTRATANTE** para a comprovação da variação dos custos;

24.18. As repactuações serão formalizadas por meio de apostilamento, exceto quando coincidirem com a prorrogação contratual, caso em que deverão ser formalizadas por aditamento ao contrato.

25. DA RECISÃO DO CONTRATO

25.1. Constituirão motivos para extinção do contrato, a qual deverá ser formalmente motivada nos autos do processo, assegurados o contraditório e a ampla defesa, as seguintes situações:

I. Não cumprimento ou cumprimento irregular de normas editalícias ou de cláusulas contratuais, de especificações, de projetos ou de prazos;

II. Desatendimento das determinações regulares emitidas pela autoridade designada para acompanhar e fiscalizar sua execução ou por autoridade superior;

III. Alteração social ou modificação da finalidade ou da estrutura da empresa que restrinja sua capacidade de concluir o contrato;

IV. Decretação de falência ou de insolvência civil, dissolução da sociedade ou falecimento do Contratado;

V. Caso fortuito ou força maior, regularmente comprovados, impeditivos da execução do contrato;

VI. Atraso na obtenção da licença ambiental, ou impossibilidade de obtê-la, ou alteração substancial do anteprojeto que dela resultar, ainda que obtida no prazo previsto;

VII. Atraso na liberação das áreas sujeitas a desapropriação, a desocupação ou a servidão administrativa, ou impossibilidade de liberação dessas áreas;

VIII. Razões de interesse público, justificadas pela autoridade máxima do órgão ou da entidade contratante;

IX. Não cumprimento das obrigações relativas à reserva de cargos prevista em lei, bem como em outras normas específicas, para pessoa com deficiência, para reabilitado da previdência social ou para aprendiz.

25.2. O contratado terá direito à extinção do contrato nas seguintes hipóteses:

I. Supressão, por parte da **CONTRATANTE**, de obras, serviços ou compras que acarrete modificação do valor inicial do contrato além do limite permitido no art. 125 da Lei Federal n.º 14.133, de 2021;

II. Suspensão de execução do contrato, por ordem escrita da Administração, por prazo superior a 3 (três) meses;

III. Repetidas suspensões que totalizem **90 (noventa) dias úteis**, independentemente do pagamento obrigatório de indenização pelas sucessivas e contratualmente imprevistas desmobilizações e mobilizações e outras previstas;

IV. Não liberação pela Administração, nos prazos contratuais, de área, local ou objeto, para execução de obra, serviço ou fornecimento, e de fontes de materiais naturais especificadas no projeto, inclusive devido a atraso ou descumprimento das obrigações atribuídas pelo contrato à Administração relacionadas a desapropriação, a desocupação de áreas públicas ou a licenciamento ambiental.

25.2.1. As hipóteses de extinção a que se referem os incisos II, III e IV do **item 25.2** observarão as seguintes disposições:

I. Não serão admitidas em caso de calamidade pública, de grave perturbação da ordem interna ou de guerra, bem como quando decorrerem de ato ou fato que o contratado tenha praticado, do qual tenha participado ou para o qual tenha contribuído;

II. Assegurarão ao contratado o direito de optar pela suspensão do cumprimento das obrigações assumidas até a normalização da situação, admitido o restabelecimento do equilíbrio econômico-financeiro do contrato, na forma da alínea "d" do inciso II do caput do art. 124 desta Lei.

25.3. Quando previsto a prestação de garantia, os emitentes das garantias deverão ser notificados pelo **CONTRATANTE** quanto ao início de processo administrativo para apuração de descumprimento de cláusulas contratuais;

25.4. A extinção do contrato poderá ser:

I. Determinada por ato unilateral e escrito da **CONTRATANTE**, exceto no caso de descumprimento decorrente de sua própria conduta;

II. Consensual, por acordo entre as partes, por conciliação, por mediação ou por comitê de resolução de disputas, desde que haja interesse da **CONTRATANTE**;

III. Determinada por decisão arbitral, em decorrência de cláusula compromissória ou compromisso arbitral, ou por decisão judicial.

25.4.1. A extinção determinada por ato unilateral da **CONTRATANTE** e a extinção consensual deverão ser precedidas de autorização escrita e fundamentada da autoridade competente e reduzidas a termo no respectivo processo.

25.5. Quando a extinção decorrer de culpa exclusiva da **CONTRATANTE**, o Contratado será ressarcido pelos prejuízos regularmente comprovados que houver sofrido e terá direito a:

I. Devolução da garantia;
II. Pagamentos devidos pela execução do contrato até a data de extinção;
III. Pagamento do custo da desmobilização.

25.6. A extinção determinada por ato unilateral da **CONTRATANTE** poderá acarretar, sem prejuízo das sanções previstas neste Edital, as seguintes consequências:

I. Assunção imediata do objeto do contrato, no estado e local em que se encontrar, por ato próprio da Administração;

II. Ocupação e utilização do local, das instalações, dos equipamentos, do material e do pessoal empregados na execução do contrato e necessários à sua continuidade;

III. Execução da garantia contratual para:

a) Ressarcimento da Administração Pública por prejuízos decorrentes da não execução;

b) Pagamento de verbas trabalhistas, fundiárias e previdenciárias, quando cabível;

c) Pagamento das multas devidas à Administração Pública;

d) Exigência da assunção da execução e da conclusão do objeto do contrato pela seguradora, quando cabível;

IV. Retenção dos créditos decorrentes do contrato até o limite dos prejuízos causados à Administração Pública e das multas aplicadas.

25.6.1. A aplicação das medidas previstas nos incisos I e II do **item 25.6** ficará a critério da Administração, que poderá dar continuidade à obra ou ao serviço por execução direta ou indireta;

25.6.2. Na hipótese do inciso II do **item 25.6** o ato deverá ser precedido de autorização expressa da Autoridade Máxima competente, conforme o caso.

25.7. No caso de rescisão unilateral, por inadimplência da empresa **CONTRATADA**, à mesma caberá receber o valor dos serviços no limite do que fora executado

25.8. No caso de rescisão bilateral, à empresa **CONTRATADA** caberá o valor dos serviços executados e a devolução dos valores caucionados

25.9. Em qualquer das hipóteses subscritas o Município não reembolsará ou pagará a empresa **CONTRATADA** qualquer indenização ou outros direitos a seus empregados por força da Legislação Trabalhista e da Previdência Social.

26. DAS INFRAÇÕES ADMINISTRATIVAS E SANÇÕES

26.1. Comete infração administrativa, nos termos da lei, o licitante que, com dolo ou culpa:

26.1.1. Deixar de entregar a documentação exigida para o certame ou não entregar qualquer documento que tenha sido solicitado pelo Agente de Contratação durante o certame;

26.1.2. Salvo em decorrência de fato superveniente devidamente justificado, não mantiver a proposta em especial quando:

26.1.2.1. Não enviar a proposta adequada ao último lance ofertado ou após a negociação;

26.1.2.2. Recusar-se a enviar o detalhamento da proposta quando exigível;

26.1.2.3. Pedir para ser desclassificado quando encerrada a etapa competitiva; ou

26.1.2.4. Deixar de apresentar amostra;

26.1.2.5. Apresentar proposta ou amostra em desacordo com as especificações do edital.

26.1.3. Não celebrar o contrato ou não entregar a documentação exigida para a contratação, quando convocado dentro do prazo de validade de sua proposta;

26.1.3.1. Recusar-se, sem justificativa, a assinar o contrato ou a ata de Registro de Preços, ou a aceitar ou retirar o instrumento equivalente no prazo estabelecido pela Administração.

26.1.4. Apresentar declaração ou documentação falsa exigida para o certame ou prestar declaração falsa durante a licitação;

26.1.5. Fraudar a licitação;

26.1.6. Comportar-se de modo inidôneo ou cometer fraude de qualquer natureza, em especial quando:

26.1.6.1. Agir em conluio ou em desconformidade com a lei;

26.1.6.2. Induzir deliberadamente a erro no julgamento;

26.1.6.3. Presentar amostra falsificada ou deteriorada.

26.1.7. Praticar atos ilícitos com vistas a frustrar os objetivos da licitação;

26.1.8. Praticar ato lesivo previsto no artigo 5º da Lei n.º 12.846, de 2013.

26.2. Com fulcro na Lei Federal n.º 14.133, de 2021, a Administração poderá, garantida a prévia defesa, aplicar aos licitantes e/ou adjudicatários as seguintes sanções, inclusive de forma cumulativa, e sem prejuízo das responsabilidades civil e criminal, sem prejuízo das previsões contidas entre os artigos 155 e 163 da Lei Federal n.º 14.133, de abril de 2021:

26.2.1. Advertência:

26.2.1.1. Advertência pelo atraso de até **10 (dez) dias** corridos e sem prejuízo para o **Município de Bacabal**, na execução da

prestação do serviço, ainda que inicial, intermediário ou de substituição/reposição.

26.2.2. Multa:

26.2.2.1. Multa de **30% (trinta por cento)** sobre o valor da obrigação não cumprida; ou

26.2.2.2. Pagamento correspondente à diferença de preço decorrente de nova licitação para o mesmo fim;

26.2.2.3. O atraso injustificado na execução dos objetos, sem prejuízo do disposto no **item 26.2.1**, sujeitará a Contratada/Detentora à multa de mora calculada sobre o valor da obrigação não cumprida, a partir do primeiro dia útil seguinte ao término do prazo estipulado, na seguinte proporção:

26.2.2.3.1. De **0,5% (meio por cento) ao dia**, para atraso de até **15 (quinze) dias corridos**;

26.2.2.3.2. Superados os **15 (quinze) dias corridos**, a partir do 16º a multa será de **1% (um por cento) ao dia**, limitado a **30 (trinta) dias corridos** e aplicada em acréscimo à do **subitem 26.2.2.3.1**;

26.2.2.3.3. Após **30 (trinta) dias corridos**, fica caracterizada a inexecução total, aplicando-se o disposto no **item 26.2.1** cumulativamente a este;

26.2.2.3.4. O material não aceito deverá ser substituído dentro do prazo fixado pela administração, que não excederá a **15 (quinze) dias**, contados do recebimento da notificação.

26.2.2.4. A não ocorrência de substituição ou regularização dentro do prazo estipulado ensejará a aplicação da multa prevista no **"subitem 26.2.3.3.1"**, considerando-se a mora nesta hipótese, a partir do primeiro dia útil seguinte ao término do prazo estabelecido deste item;

26.2.2.5. O pedido de prorrogação de prazo final da execução dos objetos somente será apreciado se efetuado dentro dos prazos fixados no contrato ou instrumento equivalente;

26.2.2.6. As multas referidas neste Edital não impedem a aplicação de outras sanções previstas na Lei Federal n.º 14.133, de 2021.

26.2.3. Impedimento de licitar e contratar e:

26.2.3.1. Ficará impedida de licitar e contratar, nos termos do artigo 156, III da Lei Federal n.º 14.133, de 2021, pelo prazo de até **3 (três) anos**, a pessoa física ou jurídica que praticar as seguintes infrações legais previstas no artigo 155:

26.2.3.1.1. Dar causa à inexecução parcial do contrato que cause grave dano à Administração, ao funcionamento dos serviços públicos ou ao interesse coletivo;

26.2.3.1.2. Dar causa à inexecução total do contrato;

26.2.3.1.3. Deixar de entregar a documentação exigida para o certame;

26.2.3.1.4. Não manter a proposta, salvo em decorrência de fato superveniente devidamente justificado;

26.2.3.1.5. Não celebrar o contrato ou não entregar a documentação exigida para a contratação, quando convocado dentro do prazo de validade de sua proposta;

26.2.3.1.6. Ensejar o retardamento da execução ou da execução do objeto da licitação sem motivo justificado.

26.2.4. Declaração de inidoneidade para licitar ou contratar, enquanto perdurarem os motivos determinantes da punição ou até que seja promovida sua reabilitação perante a própria autoridade que aplicou a penalidade.

26.2.4.1. Será considerado inidôneo para licitar e contratar, nos termos do artigo 156, IV da Lei Federal n.º 14.133, de 2021, pelo prazo mínimo de **3 (três) anos** e máximo de **6 (seis)**, a pessoa física ou jurídica que praticar as infrações legais previstas no artigo 155, incisos VIII ao XII do mesmo diploma legal:

26.2.4.1.1. Apresentar declaração ou documentação falsa exigida para o certame ou prestar declaração falsa durante a licitação ou a execução do

contrato;

26.2.4.1.2. Fraudar a licitação ou praticar ato fraudulento na execução do contrato;

26.2.4.1.3. Comportar-se de modo inidôneo ou cometer fraude de qualquer natureza;

26.2.4.1.4. Praticar atos ilícitos com vistas a frustrar os objetivos da licitação;

26.2.4.1.5. Praticar ato lesivo previsto no artigo 5º da Lei n.º 12.846, de 1º de agosto de 2013.

26.2.4.2. A sanção estabelecida no **item 26.2.54.1** será precedida de análise jurídica, considerando reincidências de faltas, sua natureza e gravidade, e observará as regras previstas nos § 6º ao § 9º do artigo 156, da Lei Federal n.º 14.133, de 2021.

26.3. As sanções de advertência, impedimento de licitar e contratar e declaração de inidoneidade para licitar ou contratar poderão ser aplicadas, cumulativamente ou não com a penalidade de multa;

26.4. Na aplicação da sanção de multa será facultada a defesa do interessado no prazo de **15 (quinze) dias úteis**, contado da data de sua intimação;

26.5. A sanção de impedimento de licitar e contratar será aplicada ao responsável em decorrência das infrações administrativas relacionadas nos **itens 26.1.1, 26.1.2 e 26.1.3**, quando não se justificar a imposição de penalidade mais grave, e impedirá o responsável de licitar e contratar no âmbito da Administração Pública direta e indireta do ente federativo a qual pertencer o órgão ou entidade, pelo prazo máximo de **3 (três) anos**;

26.6. Poderá ser aplicada ao responsável a sanção de declaração de inidoneidade para licitar ou contratar, em decorrência da prática das infrações dispostas nos **itens 26.1.4, 26.1.5, 26.1.6, 26.1.7 e 26.1.8**, bem como pelas infrações administrativas previstas nos **itens 26.1.1, 26.1.2 e 26.1.3** que justifiquem a imposição de penalidade mais grave que a sanção de impedimento de licitar e contratar, cuja duração observará o prazo previsto no artigo 156, §5º, da Lei Federal n.º 14.133, de 2021;

26.7. A recusa injustificada do adjudicatário em assinar o contrato ou a Ata de Registro de Preços, ou em aceitar ou retirar o instrumento equivalente no prazo estabelecido pela Administração, descrita no **item 26.1.3**, caracterizará o descumprimento total da obrigação assumida e o sujeitará às penalidades e à imediata perda da garantia de proposta em favor do órgão ou entidade promotora da licitação

26.8. A apuração de responsabilidade relacionadas às sanções de impedimento de licitar e contratar e de declaração de inidoneidade para licitar ou contratar demandará a instauração de processo de responsabilização a ser conduzido por comissão composta por **2 (dois)** ou mais servidores estáveis, que avaliará fatos e circunstâncias conhecidos e intimará o licitante ou o adjudicatário para, no prazo de **15 (quinze) dias úteis**, contado da data de sua intimação, apresentar defesa escrita e especificar as provas que pretenda produzir

26.9. Caberá recurso no prazo de **15 (quinze) dias úteis** da aplicação das sanções de advertência, multa e impedimento de licitar e contratar, contado da data da intimação, o qual será dirigido à autoridade que tiver proferido a decisão recorrida, que, se não a reconsiderar no prazo de **5 (cinco) dias úteis**, encaminhará o recurso com sua motivação à autoridade superior, que deverá proferir sua decisão no prazo máximo de **20 (vinte) dias úteis**, contado do recebimento dos autos

26.10. Caberá a apresentação de pedido de reconsideração da aplicação da sanção de declaração de inidoneidade para licitar ou contratar no prazo de **15 (quinze) dias úteis**, contado da data da intimação, e decidido no prazo máximo de **20 (vinte) dias úteis**, contado do seu recebimento

26.11. O recurso e o pedido de reconsideração terão efeito suspensivo sobre o ato ou a decisão recorrida até que haja uma decisão final da autoridade competente

26.12. A aplicação das sanções previstas neste edital não exclui, em hipótese alguma, a obrigação de reparação integral dos danos causados.

27. DA GARANTIA DE EXECUÇÃO

27.1. A garantia de execução para a presente contratação está prevista no Projeto Básico (**ANEXO I**) e/ou Minuta do Contrato (**ANEXO II**), do presente Edital.

28. DO SEGURO DA OBRA

28.1. As disposições relativas ao Seguro da Obra da presente contratação estão previstas no Projeto Básico (**ANEXO I**) e/ou Minuta do Contrato (**ANEXO II**), do presente Edital.

29. DA FISCALIZAÇÃO DO OBJETO LICITADO

29.1. Competirá a **Prefeitura Municipal de Bacabal**, através da **Secretaria Requisitante**, proceder ao acompanhamento, controle e fiscalização do **serviço do(s) objeto(s)**.

30. DA DOTAÇÃO ORÇAMENTÁRIA

30.1. Os Recursos destinados ao Pagamento das despesas deste contrato são oriundos da **Portaria GM/MS n.º 3617/2024 Ministério da Saúde**, e correrão por conta da Prefeitura Municipal de Bacabal/MA através da seguinte Dotação Orçamentária: 02.03 – Secretaria de Saúde; 10.301.0002.1212.0000 – Construção, Reforma e Ampliação de Unidades Básicas de Saúde-UBS; 4.4.90.51.00 – Obras e Instalações.

31. DA EXECUÇÃO E DO RECEBIMENTO DOS OBJETOS

31.1. Os critérios de recebimento e aceitação do objeto e de fiscalização estão previstos no Projeto Básico (**ANEXO I**) e Minuta do Contrato (**ANEXO II**), do presente Edital.

32. DAS OBRIGAÇÕES

32.1. As obrigações da **CONTRATANTE**:

32.1.1. A fiscalização dos serviços, objeto do presente certame, ficará a cargo da **CONTRATANTE;**

I. Efetuar os pagamentos nas condições e preços pactuados, após o cumprimento das formalidades legais;

II. Comunicar à **CONTRATADA** as ocorrências de quaisquer fatos que, a seu critério, exijam medidas corretivas por parte daquela;

III. Atestar a quantidade e qualidade do serviço executado pela empresa **CONTRATADA**, verificando a conformidade dos itens entregues com as especificações e marcas registradas em contrato e com as quantidades solicitadas na autorização de serviço;

IV. A fiscalização e a gestão do contrato ficarão a cargo de servidores distintos designados pelo órgão **CONTRATANTE** que deverão acompanhar, fiscalizar e verificar a conformidade dos serviços entregues;

V. Prestar as informações e esclarecimentos que venham a ser solicitados pela **CONTRATADA.**

VI. Orientar o fiscal do contrato para a adequada observância das cláusulas contratuais.

32.1.2. O **CONTRATANTE** deverá tomar todas as providências necessárias ao fiel cumprimento das cláusulas contratuais, obrigando-se, ainda, a:

32.1.3. Serão medidas para efeito de pagamento, apenas os serviços aprovados pela fiscalização;

32.1.4. Todos os serviços que forem considerados pela fiscalização como sem qualidade, deverão ser refeitos pela **CONTRATADA** sem qualquer ônus ou acréscimos de qualquer natureza a **CONTRATANTE**, sendo pagos apenas os serviços considerados aptos pela fiscalização;

32.2. As obrigações da **CONTRATADA**:

32.2.1. A equipe de trabalho deverá se apresentar diariamente nos locais para os quais foram designados pela **CONTRATANTE;**

32.2.2. Os trabalhos iniciados num dia deverão ser concluídos, mesmo que ultrapassem o horário normal de trabalho, também não havendo nenhum acréscimo sobre o valor dos serviços;

32.2.3. Os serviços deverão ser executados continuamente, ao longo do contrato, de conformidade com a necessidade da **CONTRATANTE;**

32.2.4. A **CONTRATADA** obriga-se a manter, no mínimo, 01 (um) engenheiro diretamente vinculado ao objeto desta licitação;

32.2.5. A **CONTRATADA** reconhece o direito do a Prefeitura Municipal de Bacabal de paralisar a qualquer tempo ou suspender a execução dos serviços, mediante o pagamento único e exclusivo dos trabalhos já executados, sem qualquer indenização pelos materiais que não estiverem aplicados dentro das especificações prévias, bem como sem qualquer ônus, encargos ou indenizações pelos materiais já colocados no canteiro da obra;

32.2.6. A **CONTRATADA** assumirá integral responsabilidade pelos danos causados ao Município de Bacabal ou a terceiros, na execução dos serviços contratados, inclusive acidentes, mortes, perdas ou destruições, isentando a Prefeitura Municipal de Bacabal de todas e quaisquer reclamações pertinentes;

32.2.7. A **CONTRATADA** fica obrigada a aceitar, nas mesmas condições contratuais, os acréscimos ou supressões que se fizerem necessários nos serviços, até **25% (vinte e cinco por cento)** do valor inicial do Contrato, conforme disposto no art. 125 da Lei Federal n.º 14.133, de 2021 e demais normas legais pertinentes;

32.2.8. A **CONTRATADA** é obrigada, às suas expensas, a comprar e manter na obra livro(s) de ocorrências, aprovado(s) e rubricado(s) pelo Fiscal de Obras, onde serão anotadas quaisquer alterações ou ocorrências, não sendo tomadas em consideração pela Prefeitura Municipal de Bacabal, reclamações ali não registradas;

32.2.9. A **CONTRATADA** obriga-se a manter constante e permanente vigilância sobre os serviços executados, cabendo-lhe a responsabilidade por quaisquer danos ou perdas que os mesmos venham a sofrer, obrigando-se até a entrega final, como fiel depositária dos mesmos;

32.2.10. A **CONTRATADA** deverá confeccionar e colocar 01 (uma) placa indicativa da obra com, conforme modelo disponibilizado pela Prefeitura Municipal de Bacabal;

32.2.11. Arcar com todos os ônus necessários à perfeita execução dos serviços, incluindo o pagamento de taxas e emolumentos, seguros, impostos, encargos sociais e trabalhistas, e quaisquer despesas referentes à mesma, inclusive licença em repartições públicas, registros, publicações e autenticações do Contrato e dos documentos a ele relativos, se necessário;

32.2.12. Assumir inteira responsabilidade pela execução dos serviços dos objetos, de acordo com as especificações constantes da proposta e da Licitação e seus anexos;

32.2.13. Responder por todos os ônus referentes ao objeto do contrato, como também os encargos que venham a incidir sobre o objeto do mesmo;

32.2.14. Reparar, corrigir, remover, reconstruir ou substituir a suas expensas, no todo ou em parte, o objeto deste Contrato, em que se verificarem vícios, defeitos ou incorreções resultantes da execução, salvo quando o defeito for, comprovadamente, provocado por uso indevido;

32.2.15. Em tudo agir, segundo as diretrizes da **CONTRATANTE**.

33. DO PAGAMENTO

33.1. O pagamento dos serviços efetivamente executados será feito de acordo com medições mensais realizadas pela Prefeitura Municipal de Bacabal, podendo haver variações nos quantitativos apresentados na planilha, para mais ou para menos, obedecendo sempre aos preços unitários apresentados na proposta da **CONTRATADA**;

33.1.1. O pagamento só será autorizado após o cumprimento do disposto do **Recebimento do Objeto** deste Edital;

33.1.2. Nos casos em que serviços excedentes ultrapassarem o preço final contratado, os mesmos serão objeto de termo aditivo, após parecer favorável da fiscalização, devidamente homologado pela Secretaria Municipal de Educação de Bacabal, obedecido o limite estabelecido no artigo 125 da Lei Federal n.º 14.133, de 2021 e demais normas legais pertinentes.

33.2. As faturas referentes aos serviços executados e aos reajustes, se houver, serão encaminhadas ao responsável técnico da **Secretaria Municipal de Saúde** para as providências relativas à conferência e verificação da compatibilidade com os boletins de medição emitidos pela fiscalização e aprovados pelo Secretário de Infraestrutura, após o que será procedido o pagamento;

33.3. O pagamento dos serviços executados será efetuado pela Prefeitura Municipal de Bacabal à **CONTRATADA** após apresentação do original e entrega de cópia autenticada dos seguintes documentos:

I. Guia de Recolhimento da Previdência Social – GRPS, correspondente às obrigações sociais do pessoal empregado na execução da obra objeto deste Edital, relativa ao mês de competência anterior ao do pagamento, devidamente quitada;

II. Guia de Recolhimento do Fundo de Garantia por Tempo de Serviço - FGTS; e,

III. Folha de pagamento relativa ao pessoal empregado na execução da obra objeto deste Edital, correspondente ao mês de competência anterior ao pagamento.

33.4. A Prefeitura Municipal de Bacabal efetuará o pagamento das mencionadas faturas até **30 (trinta) dias consecutivos** a contar da data do Parecer da Fiscalização

33.5. Caso ocorram serviços extras, assim entendidos aqueles não orçados na planilha original, estes deverão ser objeto de termo aditivo. Os mesmos só serão pagos pela Prefeitura Municipal de Bacabal quando previamente justificados pelo engenheiro fiscal de obras, e aceita a justificativa pelo técnico da Secretaria, a seu critério exclusivo

33.5.1. Uma vez autorizado o pagamento de serviços extras nas condições acima especificadas, o(s) preço(s) do(s) mesmo(s) deverá(ão) ser correspondente(s) ao(s) previsto(s) na tabela em vigor do Sistema Nacional de Preços e Índices para a Construção Civil – SINAPI, para o respectivo mês de sua execução, acrescido do BDI da licitante vencedora, obedecido o limite estabelecido no 125 da Lei Federal n.º 14.133, de 2021. Na ausência desses preços na tabela do SINAPI, esta fará a composição dos mesmos, sobre eles incidindo o BDI médio da licitante vencedora.

33.6. Ocorrendo atraso no pagamento, desde que para tanto a **CONTRATADA** não tenha concorrido, de alguma forma, haverá incidência de atualização monetária sobre o valor devido, pela variação acumulada do Índice Nacional da Construção Civil (INCC), publicado pela Fundação Getúlio Vargas.

34. DISPOSIÇÕES FINAIS

34.1. Será divulgada Ata da Sessão Pública no sistema eletrônico;

34.2. O proponente é responsável pela fidelidade e legitimidade das informações prestadas e dos documentos apresentados em qualquer fase da licitação. A falsidade de qualquer documento apresentado ou a inverdade das informações nele contidas implicará a imediata desclassificação do proponente que o tiver apresentado ou, caso tenha sido o vencedor, a rescisão do contrato ou do pedido de compra sem prejuízo das demais sanções cabíveis;

34.3. Não havendo expediente ou ocorrendo qualquer fato superveniente que impeça a realização do certame na data marcada, a sessão será automaticamente transferida para o primeiro dia útil subsequente, no mesmo horário anteriormente estabelecido, desde que não haja comunicação em contrário, pelo Agente de Contratação;

34.4. Todas as referências de tempo no Edital, no aviso e durante a sessão pública observarão o horário de Brasília – DF;

34.5. A presente licitação não importa necessariamente em contratação, podendo a Administração revogá-la, por razões de interesse público, decorrente de fato superveniente devidamente comprovado, pertinente e suficiente para justificar tal conduta, devendo anulá-la por ilegalidade, de ofício ou por provocação de terceiros, mediante ato escrito e devidamente fundamentado, nos termos do art. 71, inciso III da Lei Federal n.º 14.133, de 2021;

34.6. A anulação da Concorrência Eletrônica induz à do contrato;

34.7. É facultado ao Agente de Contratação ou a autoridade a ele superior, em qualquer fase da licitação, promover diligências com vistas a esclarecer ou a complementar a instrução do processo;

34.8. As licitantes não terão direito à indenização em decorrência da anulação do procedimento licitatório, ressalvado o direito da contratada de boa-fé de ser ressarcido pelos encargos que tiver suportado no cumprimento do contrato;

34.9. A participação do proponente nesta licitação implica em aceitação de todos os termos deste Edital;

34.10. Em caso de divergência entre disposições deste Edital e de seus anexos ou demais peças que compõem o processo, prevalecerão as deste Edital;

34.11. Em caso de divergência entre o Projeto Básico e as planilhas orçamentárias, estas devem prevalecer;

34.12. Em caso de divergência entre o Sistema e o Edital, prevalece o Edital;

34.13. Em caso de comprovação de que o serviço prestado difere em qualquer aspecto do serviço contratado, a CONTRATANTE poderá exigir a correção, sem qualquer ônus para si, e ainda deverá ser ressarcida de quaisquer prejuízos que a má prestação do serviço tem lhe causado;

34.14. A **CONTRATADA** fica obrigada a manter durante toda a execução do contrato firmado, todas as condições de habilitação e qualificação estipuladas para participação na licitação;

34.15. O Agente de Contratação não se responsabilizará por informações que não lhe forem entregues ou que forem apresentadas em desacordo com o edital;

34.16. As obras objeto deste Edital serão regidas pelas normas da Associação Brasileira de Normas Técnica – ABNT e pelas demais especificações técnicas do projeto;

34.17. Os casos omissos neste Edital, serão resolvidos pelo Agente de Contratação, nos termos da legislação pertinente;

34.18. As normas disciplinadoras da licitação serão sempre interpretadas em favor da ampliação da disputa entre os interessados, desde que não comprometam o interesse da Administração, o princípio da isonomia, a finalidade e a segurança da contratação;

34.19. Os licitantes assumem todos os custos de preparação e apresentação de suas propostas e a Administração não será, em nenhum caso, responsável por esses custos, independentemente da condução ou do resultado do processo licitatório;

34.20. Na contagem dos prazos estabelecidos neste Edital e seus Anexos, excluir-se-á o dia do início e incluir-se-á o do vencimento. Só se iniciam e vencem os prazos em dias de expediente na Administração;

34.21. Os proponentes intimados a prestar quaisquer esclarecimentos adicionais deverão fazê-lo no prazo determinado pelo Agente de Contratação, sob pena de desclassificação/inabilitação;

34.22. O desatendimento de exigências formais não essenciais não implicará o afastamento do licitante, desde que seja possível o aproveitamento do ato, observados os princípios da isonomia e do interesse público;

34.23. A presente licitação será homologada, anulada ou revogada pela autoridade competente nos termos do Decreto Municipal nº 966, de 20 de dezembro de 2024;

34.24. A documentação apresentada para fins de habilitação da Empresa vencedora fará parte dos autos da licitação;

34.25. O Edital e seus anexos estão disponíveis, na íntegra, no **Portal Nacional de Contratações Públicas (PNCP)** e nos endereços eletrônicos **www.portaldecomprasbacabal.com.br** e **www.bacabal.ma.gov.br**

35. DO FORO

35.1. Fica eleito o Foro da Comarca da Cidade de Bacabal/MA, com renúncia expressa a qualquer outro, por mais privilegiado que seja, para dirimir qualquer dúvida oriunda desta licitação.

Bacabal, Estado do Maranhão, em 18 de março de 2025.

FRANCISCO BRUNO FERREIRA DA CONCEIÇÃO
Equipe de Planejamento da PMB

EDITAL DE LICITAÇÃO
CONCORRÊNCIA ELETRÔNICA n.º 002/2025
PROCESSO ADMINISTRATIVO n.º 150102/2025

ANEXO I

JUNTADA DO PROJETO BÁSICO

DADOS GERAIS


Secretaria de Atenção Primária à Saúde
Unidade Básica de Saúde Porte 5 - Área Construída: 1.125,89m²

Bancos:
SINAPI - 12/2024 - Maranhão SBC - 01/2025 - Maranhão SICRO3 - 10/2024 - Maranhão ORSE - 11/2024 - Sergipe SEINFRA - 028 - Ceará IOPES - 10/2024 - Espírito Santo CPOS/CDHU - 01/2025 - São Paulo EMOP - 12/2024 - Rio de Janeiro

Obra:	**Unidade Básica de Saúde Porte 5 - Área Construída: 1.125,89m²**
Local:	**RUA CARLOS PEREIRA, TERRENO PRÓXIMO A ADMINISTRAÇÃO DO SAAE**
Região:	**MA**
BDI Geral (%):	**26,67%**
BDI DIFERENCIAL	**19,07%**
Área construída (m²):	**1.125,89**
Data:	**14/03/2025**
Revisão:	**ATUALIZAÇÃO DE ORÇAMENTO**
Responsável Técnico pelo Orçamento:	**Juan Vieira Borgneth**
Cargo Responsável Técnico:	**Engenheiro Civil - CREA MA- nº 112207682-7**

Juan Vieira Borgneth
Engenheiro Civil - CREA MA- nº 112207682-7

Juan Vieira Borgneth
Engenheiro Civil
CREA-Nº 112207682-7

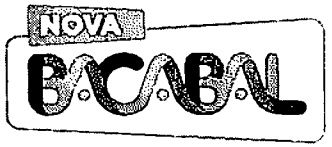

Obra
UBS TIPO V

Bancos
SINAPI - 12/2024 - Maranhão
SBC - 01/2025 - Maranhão
ORSE - 11/2024 - Sergipe
SEINFRA - 028 - Ceará
IOPES - 10/2024 - Espirito Santo
CPOS/CDHU - 01/2025 - São Paulo
EMOP - 12/2024 - Rio de Janeiro

B.D.I.
26,87%

Encargos Sociais
Desonerado:
Horista: 82,97%
Mensalista: 46,10%

Planilha Orçamentária Resumida

Item	Descrição		Total	Peso (%)
1	SERVIÇOS PRELIMINARES E INDIRETOS	1	656.259,37	11,33 %
2	FUNDAÇÃO	1	522.786,38	9,03 %
3	ESTRUTURA	1	747.392,32	12,91 %
4	ALVENARIA, VEDAÇÕES E DIVISÓRIAS	1	515.524,43	8,90 %
5	COBERTURA	1	237.480,49	4,10 %
6	IMPERMEABILIZAÇÃO	1	93.578,44	1,62 %
7	ESQUADRIAS	1	423.601,65	7,32 %
8	REVESTIMENTO DE PAREDE	1	185.899,20	3,21 %
9	REVESTIMENTO DE PISO INTERNO	1	299.504,62	5,17 %
10	REVESTIMENTO DE PISO EXTERNO	1	67.810,01	1,17 %
11	REVESTIMENTO DE TETO	1	129.737,53	2,24 %
12	PINTURA	1	226.107,05	3,90 %
13	MARMORARIA	1	65.362,70	1,13 %
14	LOUÇAS, METAIS E ACESSÓRIOS	1	143.691,78	2,48 %
15	INSTALAÇÕES HIDROSSANITÁRIAS	1	419.763,80	7,25 %
16	INSTALAÇÕES ELÉTRICAS	1	653.537,76	11,29 %

17	CLIMATIZAÇÃO	1	287.342,30	4,96 %
18	DADOS E VOZ	1	45.483,97	0,79 %
19	GASES MEDICINAIS	1	36.136,44	0,62 %
20	URBANIZAÇÃO	1	13.876,86	0,24 %
21	SERVIÇOS COMPLEMENTARES	1	19.939,50	0,34 %

Total sem BDI	**4.564.813,24**
Total do BDI	**1.226.003,36**
Total Geral	**5.790.816,60**

Juan Vieira Borgneth
Setor Engenharia

Juan Vieira Borgneth
Engenheiro Civil
CREA-Nº 112207682-7

NOVA BACABAL

Obra
UBS TIPO V

Bancos
SINAPI - 12/2024 - Maranhão
SBC - 01/2025 - Maranhão
ORSE - 11/2024 - Sergipe
SEINFRA - 028 - Ceará
ICPES - 10/2024 - Espírito Santo
CPOS/CDHU - 01/2025 - São Paulo
EMOP - 12/2024 - Rio de Janeiro

B.D.I.
26,87%

Encargos Sociais
Desonerado:
Horista: 82,97%
Mensalista: 46,10%

Orçamento Sintético

Item	Código	Banco	Descrição	Und	Quant.	Valor Unit	Valor Unit com BDI	Total	Peso (%)
1			SERVIÇOS PRELIMINARES E PROJETOS						
1.1			CANTEIRO DE OBRAS						
1.1.1	98525	SINAPI	LIMPEZA MECANIZADA DE CAMADA VEGETAL, VEGETAÇÃO E PEQUENAS ÁRVORES (DIÂMETRO DE TRONCO MENOR QUE 0,20 M), COM TRATOR DE ESTEIRAS. AF 03/2024	m²	1125,69	0,64	0,81	911,97	0,02 %
1.1.2	100975	SINAPI	CARGA, MANOBRA E DESCARGA DE SOLOS E MATERIAIS GRANULARES EM CAMINHÃO BASCULANTE 14 M³ - CARGA COM PÁ CARREGADEIRA (CAÇAMBA DE 1,7 A 2,8 M³ / 128 HP) E DESCARGA LIVRE (UNIDADE: M3). AF 07/2020	m³	429,06	8,56	10,86	4.659,59	0,09 %
1.1.3	100575	SINAPI	REGULARIZAÇÃO DE SUPERFÍCIES COM MOTONIVELADORA. AF_08/2024	m²	1225,69	1,59	2,29	2.929,87	0,05 %
1.1.4	02.02.150	CPOS/CDHU	LOCAÇÃO DE CONTAINER TIPO DEPÓSITO - ÁREA MÍNIMA DE 13,80 M²	unxmês	36	919,51	1.166,96	42.010,56	0,73 %
1.1.5	11703	ORSE	Barracão aberto para apoio à produção (carpintaria, central de armação, oficina, etc.) c/ tesouras, telha 4mm, piso em concreto desempolado	m²	30	198,50	251,83	7.554,90	0,13 %
1.1.6	4856	ORSE	Locação de container - Banheiro com chuveiros e vasos - 4,30 x 2,30m	mês	18	945,23	1.199,21	21.585,78	0,37 %
1.1.7	012208	SBC	BARRACAO PARA REFEITORIO EM OBRAS EM COMPENSADO	m²	35	859,48	1.090,39	38.163,65	0,66 %
1.1.8	101509	SINAPI	ENTRADA DE ENERGIA ELÉTRICA, AÉREA, TRIFÁSICA, COM CAIXA DE EMBUTIR, CABO DE 10 MM2 E DISJUNTOR DIN 50A (NÃO INCLUSO O POSTE DE CONCRETO). AF 07/2020	UN	1	1.869,47	2.371,79	2.371,79	0,04 %
1.1.9	95648	SINAPI	KIT CAVALETE PARA MEDIÇÃO DE ÁGUA - ENTRADA INDIVIDUALIZADA, EM CPVC DN 28 MM (1"), PARA 1 MEDIDOR - FORNECIMENTO E INSTALAÇÃO (EXCLUSIVE HIDRÔMETRO). AF_03/2024	UN	1	580,58	736,58	736,58	0,01 %
1.1.10	95673	SINAPI	HIDRÔMETRO DN 1/2", 1,5 M3/H - FORNECIMENTO E INSTALAÇÃO. AF 03/2024	UN	1	112,63	142,89	142,89	0,00 %
1.1.11	05.07.040	CPOS/CDHU	REMOÇÃO DE ENTULHO SEPARADO DE OBRA COM CAÇAMBA METÁLICA - TERRA, ALVENARIA, CONCRETO, ARGAMASSA, MADEIRA, PAPEL, PLÁSTICO OU METAL	m³	180	108,55	137,71	24.787,80	0,43 %
1.1.12	103689	SINAPI	FORNECIMENTO E INSTALAÇÃO DE PLACA DE OBRA COM CHAPA GALVANIZADA E ESTRUTURA DE MADEIRA. AF_03/2022_PS	m²	6	463,74	588,34	3.530,04	0,06 %
1.1.13	98459	SINAPI	TAPUME COM TELHA METÁLICA. AF_03/2024	m²	477,4	95,48	121,13	57.827,46	1,00 %
1.2			ADMINISTRAÇÃO LOCAL DA OBRA						
1.2.1	93565	SINAPI	ENGENHEIRO CIVIL DE OBRA JUNIOR COM ENCARGOS COMPLEMENTARES	MES	18	18.150,92	23.028,07	414.505,26	7,16 %
1.3			MOBILIZAÇÃO E DESMOBILIZAÇÃO						
1.3.1	012659	SBC	MOBILIZACAO E DESMOBILIZACAO DE CANTEIRO	UN	1	4.217,47	5.350,70	5.350,70	0,09 %
1.4			EQUIPAMENTOS DE APOIO						
1.4.1	CPU1926	Próprio	LOCACAO DE ANDAIME METALICO TIPO FACHADEIRO, PECAS COM APROXIMADAMENTE 1,20 M DE LARGURA E 2,0 M DE ALTURA, INCLUINDO DIAGONAIS EM X, BARRAS DE LIGACAO, SAPATAS E DEMAIS ITENS NECESSARIOS A MONTAGEM, INCLUSIVE MONTAGEM E DESMONTAGEM	M2XMES	1053,61	21,84	27,70	29.180,53	0,50 %
2			FUNDAÇÃO						
2.1	99059	SINAPI	LOCAÇÃO CONVENCIONAL DE OBRA, UTILIZANDO GABARITO DE TÁBUAS CORRIDAS PONTALETADAS A CADA 2,00M - 2 UTILIZAÇÕES. AF 03/2024	M	188,75	64,97	82,42	15.556,77	0,27 %
2.2	90100	SINAPI	ESCAVAÇÃO MECANIZADA DE VALA COM PROF. ATÉ 1,5 M (MÉDIA MONTANTE E JUSANTE/UMA COMPOSIÇÃO POR TRECHO), RETROESCAV. (0,26 M3), LARG. DE 0,8 M A 1,5 M, EM SOLO DE 1A CATEGORIA, EM LOCAIS COM ALTO NÍVEL DE INTERFERÊNCIA. AF_09/2024	m³	447,94	12,17	15,44	6.916,19	0,12 %
2.3	93358	SINAPI	ESCAVAÇÃO MANUAL DE VALA. AF_09/2024	m³	111,98	84,77	107,54	12.042,32	0,21 %
2.4	100324	SINAPI	LASTRO COM MATERIAL GRANULAR (PEDRA BRITADA N.1 E PEDRA BRITADA N.2), APLICADO EM PISOS OU LAJES SOBRE SOLO, ESPESSURA DE "10 CM". AF 01/2024	m³	107,14	175,52	222,68	23.857,93	0,41 %
2.5	96534	SINAPI	FABRICAÇÃO, MONTAGEM E DESMONTAGEM DE FÔRMA PARA BLOCO DE COROAMENTO, EM MADEIRA SERRADA, E=25 MM, 4 UTILIZAÇÕES. AF 01/2024	m²	993,05	84,29	106,93	106.186,83	1,83 %
2.6	96543	SINAPI	ARMAÇÃO DE BLOCO UTILIZANDO AÇO CA-60 DE 5 MM - MONTAGEM. AF 01/2024	KG	1116	21,23	26,93	30.026,85	0,52 %
2.7	96544	SINAPI	ARMAÇÃO DE BLOCO UTILIZANDO AÇO CA-50 DE 6,3 MM - MONTAGEM. AF 01/2024	KG	60,2	19,57	24,82	1.494,16	0,03 %
2.8	96545	SINAPI	ARMAÇÃO DE BLOCO UTILIZANDO AÇO CA-50 DE 8 MM - MONTAGEM. AF 01/2024	KG	1812,1	17,95	22,77	41.261,51	0,71 %
2.9	96546	SINAPI	ARMAÇÃO DE BLOCO UTILIZANDO AÇO CA-50 DE 10 MM - MONTAGEM. AF 01/2024	KG	2400,8	15,87	20,13	48.328,10	0,83 %
2.10	104920	SINAPI	ARMAÇÃO DE BLOCO, SAPATA ISOLADA, VIGA BALDRAME E SAPATA CORRIDA UTILIZANDO AÇO CA-50 DE 12,5 MM - MONTAGEM. AF_01/2024	KG	725,8	12,45	15,79	11.460,38	0,20 %
2.11	104921	SINAPI	ARMAÇÃO DE BLOCO, SAPATA ISOLADA, VIGA BALDRAME E SAPATA CORRIDA UTILIZANDO AÇO CA-50 DE 16 MM - MONTAGEM. AF_01/2024	KG	917	11,85	15,03	13.782,51	0,24 %
2.12	96557	SINAPI	CONCRETAGEM DE BLOCO DE COROAMENTO OU VIGA BALDRAME, FCK 30 MPA, COM USO DE BOMBA - LANÇAMENTO, ADENSAMENTO E ACABAMENTO. AF 01/2024	m³	126,83	817,57	1.037,25	131.554,41	2,27 %
2.13	100574	SINAPI	ESPALHAMENTO DE MATERIAL COM TRATOR DE ESTEIRAS. AF_09/2024	m³	581,29	1,37	1,73	1.005,63	0,02 %
2.14	93382	SINAPI	REATERRO MANUAL DE VALAS, COM COMPACTADOR DE SOLOS DE PERCUSSÃO. AF 08/2023	m³	563,02	25,45	32,28	18.174,28	0,31 %
2.15	98557	SINAPI	IMPERMEABILIZAÇÃO DE SUPERFÍCIE COM EMULSÃO ASFÁLTICA, 2 DEMÃOS. AF 09/2023	m²	993,05	36,49	46,29	45.966,28	0,79 %
2.16	000128	SBC	CONTROLE TECNOLOGICO DE CONCRETOS	m³	126,83	94,29	119,61	15.170,13	0,26 %
3			ESTRUTURA						
3.1			PILARES						

3.1.1	92423	SINAPI	MONTAGEM E DESMONTAGEM DE FÔRMA DE PILARES RETANGULARES E ESTRUTURAS SIMILARES, PÉ-DIREITO SIMPLES, EM CHAPA DE MADEIRA COMPENSADA RESINADA, 6 UTILIZAÇÕES. AF_09/2020	m²	500,3	72,71	92,34	46.147,67	0,80 %
3.1.2	92762	SINAPI	ARMAÇÃO DE PILAR OU VIGA DE ESTRUTURA CONVENCIONAL DE CONCRETO ARMADO UTILIZANDO AÇO CA-50 DE 10,0 MM - MONTAGEM. AF 06/2022	KG	1121,1	13,04	16,54	18.542,99	0,32 %
3.1.3	92763	SINAPI	ARMAÇÃO DE PILAR OU VIGA DE ESTRUTURA CONVENCIONAL DE CONCRETO ARMADO UTILIZANDO AÇO CA-50 DE 12,5 MM - MONTAGEM. AF 06/2022	KG	136,4	11,01	13,96	1.932,06	0,03 %
3.1.4	92764	SINAPI	ARMAÇÃO DE PILAR OU VIGA DE ESTRUTURA CONVENCIONAL DE CONCRETO ARMADO UTILIZANDO AÇO CA-50 DE 16,0 MM - MONTAGEM. AF 06/2022	KG	1237,3	10,71	13,58	16.802,53	0,29 %
3.1.5	92759	SINAPI	ARMAÇÃO DE PILAR OU VIGA DE ESTRUTURA CONVENCIONAL DE CONCRETO ARMADO UTILIZANDO AÇO CA-60 DE 5,0 MM - MONTAGEM. AF 06/2022	KG	675	15,69	19,90	13.432,50	0,23 %
3.1.6	CPU-2284	Próprio	CONCRETAGEM DE PILARES, FCK = 30 MPA, COM USO DE BOMBA - LANÇAMENTO, ADENSAMENTO E ACABAMENTO. AF_02/2022_PS	m³	22,3	756,22	959,41	21.394,84	0,37 %
3.1.7	000128	SBC	CONTROLE TECNOLOGICO DE CONCRETOS	m³	31,8	94,28	119,61	3.803,59	0,07 %
3.2			VIGAS						4,60 %
3.2.1	92460	SINAPI	MONTAGEM E DESMONTAGEM DE FÔRMA DE VIGA, ESCORAMENTO METÁLICO, PÉ-DIREITO SIMPLES, EM CHAPA DE MADEIRA RESINADA, 6 UTILIZAÇÕES. AF 09/2020	m²	653,6	122,25	155,09	101.366,82	1,75 %
3.2.2	92760	SINAPI	ARMAÇÃO DE PILAR OU VIGA DE ESTRUTURA CONVENCIONAL DE CONCRETO ARMADO UTILIZANDO AÇO CA-50 DE 6,3 MM - MONTAGEM. AF 06/2022	KG	315,9	15,17	19,24	6.077,91	0,10 %
3.2.3	92761	SINAPI	ARMAÇÃO DE PILAR OU VIGA DE ESTRUTURA CONVENCIONAL DE CONCRETO ARMADO UTILIZANDO AÇO CA-50 DE 8,0 MM - MONTAGEM. AF 06/2022	KG	151	14,47	18,35	2.770,85	0,05 %
3.2.4	92762	SINAPI	ARMAÇÃO DE PILAR OU VIGA DE ESTRUTURA CONVENCIONAL DE CONCRETO ARMADO UTILIZANDO AÇO CA-50 DE 10,0 MM - MONTAGEM. AF 06/2022	KG	1529	13,04	16,54	26.943,66	0,47 %
3.2.5	92763	SINAPI	ARMAÇÃO DE PILAR OU VIGA DE ESTRUTURA CONVENCIONAL DE CONCRETO ARMADO UTILIZANDO AÇO CA-50 DE 12,5 MM - MONTAGEM. AF 06/2022	KG	981,4	11,01	13,96	13.700,34	0,24 %
3.2.6	92764	SINAPI	ARMAÇÃO DE PILAR OU VIGA DE ESTRUTURA CONVENCIONAL DE CONCRETO ARMADO UTILIZANDO AÇO CA-50 DE 16,0 MM - MONTAGEM. AF 06/2022	KG	776,5	10,71	13,58	10.544,67	0,18 %
3.2.7	92759	SINAPI	ARMAÇÃO DE PILAR OU VIGA DE ESTRUTURA CONVENCIONAL DE CONCRETO ARMADO UTILIZANDO AÇO CA-60 DE 5,0 MM - MONTAGEM. AF 06/2022	KG	1046,3	15,69	19,90	20.821,37	0,36 %
3.2.8	CPU2283	Próprio	CONCRETAGEM DE VIGAS E LAJES, FCK=30 MPA, PARA LAJES MACIÇAS OU NERVURADAS COM USO DE BOMBA - LANÇAMENTO, ADENSAMENTO E ACABAMENTO.	M³	67,2	756,49	959,75	64.495,20	1,11 %
3.2.9	000128	SBC	CONTROLE TECNOLOGICO DE CONCRETOS	m³	67,2	94,28	119,61	8.037,79	0,14 %
3.3			LAJES						5,04 %
3.3.1	92515	SINAPI	MONTAGEM E DESMONTAGEM DE FÔRMA DE LAJE MACIÇA, PÉ-DIREITO DUPLO, EM CHAPA DE MADEIRA COMPENSADA RESINADA, 6 UTILIZAÇÕES. AF 09/2020	m²	105,6	74,95	95,08	10.040,44	0,17 %
3.3.2	92768	SINAPI	ARMAÇÃO DE LAJE DE ESTRUTURA CONVENCIONAL DE CONCRETO ARMADO UTILIZANDO AÇO CA-60 DE 5,0 MM - MONTAGEM. AF_06/2022	KG	685,6	15,20	19,28	13.218,36	0,23 %
3.3.3	92769	SINAPI	ARMAÇÃO DE LAJE DE ESTRUTURA CONVENCIONAL DE CONCRETO ARMADO UTILIZANDO AÇO CA-50 DE 6,3 MM - MONTAGEM. AF_06/2022	KG	247,1	14,67	18,61	4.598,53	0,08 %
3.3.4	92770	SINAPI	ARMAÇÃO DE LAJE DE ESTRUTURA CONVENCIONAL DE CONCRETO ARMADO UTILIZANDO AÇO CA-50 DE 8,0 MM - MONTAGEM. AF_06/2022	KG	526,1	14,00	17,76	9.343,53	0,16 %
3.3.5	92771	SINAPI	ARMAÇÃO DE LAJE DE ESTRUTURA CONVENCIONAL DE CONCRETO ARMADO UTILIZANDO AÇO CA-50 DE 10,0 MM - MONTAGEM. AF_06/2022	KG	535,7	12,60	15,98	8.558,42	0,15 %
3.3.6	CPU2283	Próprio	CONCRETAGEM DE VIGAS E LAJES, FCK=30 MPA, PARA LAJES MACIÇAS OU NERVURADAS COM USO DE BOMBA - LANÇAMENTO, ADENSAMENTO E ACABAMENTO.	M³	64,6	756,49	959,75	61.194,85	1,40 %
3.3.7	000128	SBC	CONTROLE TECNOLOGICO DE CONCRETOS	m³	64,6	94,28	119,61	10.119,00	0,17 %
3.3.8	CPU2101	Próprio	Laje pré-fabricada unidirecional em viga treliçada/lajota em EPS LT 12 (8 + 4), exceto capa de concreto	M2	84,13	90,59	114,93	9.669,05	0,17 %
3.3.9	CPU2100	Próprio	Laje pré-fabricada unidirecional em viga treliçada/lajota em EPS LT 16 (12 + 4), exceto capa de concreto	M2	867	108,16	137,22	118.959,74	2,05 %
3.3.10	11380	ORSE	Fornecimento e instalação de tela aço soldada nervurada CA-60, malha 20x20cm,ferro 3.4mm, painel 2x3m, (0,72kg/m²), Malha Pop Leve Gerdau ou similar	m²	1124,52	12,98	16,42	18.464,61	0,32 %
3.3.11	101792	SINAPI	ESCORAMENTO DE FÔRMAS DE LAJE EM MADEIRA NÃO APARELHADA, PÉ-DIREITO SIMPLES, INCLUSO TRAVAMENTO, 4 UTILIZAÇÕES. AF 09/2020	m²	3484,72	19,04	24,16	84.155,98	1,45 %
3.4			BASE RESERVATÓRIO						0,04 %
3.4.1	97103	SINAPI	EXECUÇÃO DE RADIER, ESPESSURA DE 20 CM, FCK = 30 MPA, COM USO DE FORMAS EM MADEIRA SERRADA. AF_09/2021	m²	6,25	276,60	351,17	2.194,81	0,04 %
4			ALVENARIA DE VEDAÇÃO E DIVISÓRIA						3,11 %
4.1			ALVENARIA DE VEDAÇÃO						3,11 %
4.1.1	103323	SINAPI	ALVENARIA DE VEDAÇÃO DE BLOCOS CERÂMICOS FURADOS NA VERTICAL DE 9X19X39 CM (ESPESSURA 9 CM) E ARGAMASSA DE ASSENTAMENTO COM PREPARO EM BETONEIRA. AF_12/2021	m²	19,83	58,78	74,66	1.480,60	0,03 %
4.1.2	103324	SINAPI	ALVENARIA DE VEDAÇÃO DE BLOCOS CERÂMICOS FURADOS NA VERTICAL DE 14X19X39 CM (ESPESSURA 14 CM) E ARGAMASSA DE ASSENTAMENTO COM PREPARO EM BETONEIRA. AF_12/2021	m²	1712,65	78,16	99,16	169.826,37	2,93 %
4.1.3	10783	ORSE	Cobogo de cimento (elemento vazado, circular), 30 x 30 x 5cm, assentado com argamassa de cimento e areia	m²	170,04	205,74	261,02	44.383,84	0,77 %
4.1.4	93191	SINAPI	VERGA MOLDADA IN LOCO COM UTILIZAÇÃO DE BLOCOS CANALETA, ESPESSURA DE "20" CM. AF 03/2024	M	236,6	74,38	94,38	22.221,78	0,38 %
4.1.5	93199	SINAPI	CONTRAVERGA MOLDADA IN LOCO COM UTILIZAÇÃO DE BLOCOS CANALETA, ESPESSURA DE "20" CM. AF 03/2024	M	181	53,11	67,38	12.195,78	0,21 %
4.1.6	93200	SINAPI	FIXAÇÃO (ENCUNHAMENTO) DE ALVENARIA DE VEDAÇÃO COM ARGAMASSA APLICADA COM BISNAGA. AF 03/2024	M	665,76	11,11	14,09	9.380,55	0,16 %
4.2			DIVISÓRIA						0,00 %

4.2.1	CPU1942	Próprio	PAREDE COM SISTEMA EM CHAPAS DE GESSO RU PARA DRYWALL, USO INTERNO, COM DUAS FACES SIMPLES E ESTRUTURA METÁLICA COM GUIAS SIMPLES PARA PAREDES COM ÁREA LÍQUIDA MAIOR OU IGUAL A 6 M2, COM VÃOS. AF_07/2023_PS	M2	274,37	140,36	178,07	48.857,06	0,84 %
4.2.2	CPU2285	Próprio	PAREDE COM SISTEMA EM CHAPAS DE GESSO ST PARA DRYWALL, COM ISOLAMENTO ACUSTICO, USO INTERNO, COM DUAS FACES SIMPLES E ESTRUTURA METÁLICA COM GUIAS SIMPLES PARA PAREDES COM ÁREA LÍQUIDA MAIOR OU IGUAL A 6 M2, COM VÃOS.	M2	352,42	190,86	242,14	85.334,97	1,47 %
4.2.3	CPU2286	Próprio	PAREDE COM SISTEMA EM CHAPAS DE GESSO RU PARA DRYWALL COM ISOLAMENTO ACUSTICO, USO INTERNO, COM DUAS FACES SIMPLES E ESTRUTURA METÁLICA COM GUIAS SIMPLES PARA PAREDES COM ÁREA LÍQUIDA MAIOR OU IGUAL A 6 M2, COM VÃOS.	M2	340,24	207,02	262,64	89.360,63	1,54 %
4.2.4	96374	SINAPI	INSTALAÇÃO DE REFORÇO DE MADEIRA EM PAREDE DRYWALL. AF_07/2023	M	290,11	30,78	39,05	11.328,79	0,20 %
4.3			DIVISÓRIAS				21.170,66	21.170,66	0,37 %
4.3.1	102257	SINAPI	DIVISORIA SANITÁRIA, TIPO CABINE, EM PAINEL DE GRANILITE, ESP = 3CM, ASSENTADO COM ARGAMASSA COLANTE AC III-E, EXCLUSIVE FERRAGENS. AF_01/2021	m²	50,61	329,72	418,31	21.170,66	0,37 %
5			COBERTURA				237.488,43	237.488,43	4,10 %
5.1			ESTRUTURA				35.183,11	35.183,11	0,61 %
5.1.1	100776	SINAPI	ESTRUTURA TRELIÇADA DE COBERTURA, TIPO ARCO, COM LIGAÇÕES PARAFUSADAS, INCLUSOS PERFIS METÁLICOS, CHAPAS METÁLICAS, MÃO DE OBRA E TRANSPORTE COM GUINDASTE - FORNECIMENTO E INSTALAÇÃO. AF_01/2020_PSA	KG	1077,97	19,07	24,19	26.076,09	0,45 %
5.1.2	100383	SINAPI	FABRICAÇÃO E INSTALAÇÃO DE PONTALETES DE MADEIRA NÃO APARELHADA PARA TELHADOS COM ATÉ 2 ÁGUAS E COM TELHA ONDULADA DE FIBROCIMENTO, ALUMÍNIO OU PLÁSTICA EM EDIFÍCIO RESIDENCIAL DE MÚLTIPLOS PAVIMENTOS, INCLUSO TRANSPORTE VERTICAL. AF_07/2019	m²	1079,16	26,38	33,48	36.108,69	0,62 %
5.1.3	92543	SINAPI	TRAMA DE MADEIRA COMPOSTA POR TERÇAS PARA TELHADOS DE ATÉ 2 ÁGUAS PARA TELHA ONDULADA DE FIBROCIMENTO, METÁLICA, PLÁSTICA OU TERMOACÚSTICA, INCLUSO TRANSPORTE VERTICAL. AF_07/2019	m²	1079,16	24,08	30,55	32.958,33	0,57 %
5.2			TELHAMENTO				164.397,73	164.397,73	2,83 %
5.2.1	94207	SINAPI	TELHAMENTO COM TELHA ONDULADA DE FIBROCIMENTO E = 6 MM, COM RECOBRIMENTO LATERAL DE 1/4 DE ONDA PARA TELHADO COM INCLINAÇÃO MAIOR QUE 10°, COM ATÉ 2 ÁGUAS, INCLUSO IÇAMENTO. AF_07/2019	m²	1079,16	73,06	92,69	100.027,34	1,73 %
5.2.2	100113	SBC	COBERTURA EM CHAPA POLICARBONATO ALVEOLAR 10mm	m²	26,41	95,82	121,56	3.210,39	0,05 %
5.3			COMPLEMENTOS				36.907,89	36.907,89	0,63 %
5.3.1	94229	SINAPI	CALHA EM CHAPA DE AÇO GALVANIZADO NÚMERO 24, DESENVOLVIMENTO DE 100 CM, INCLUSO TRANSPORTE VERTICAL. AF_07/2019	M	120,97	141,88	180,00	21.774,60	0,38 %
5.3.2	94231	SINAPI	RUFO EM CHAPA DE AÇO GALVANIZADO NÚMERO 24, CORTE DE 25 CM, INCLUSO TRANSPORTE VERTICAL. AF_07/2019	M	189,58	45,65	57,91	10.976,57	0,19 %
5.3.3	94451	SINAPI	CUMEEIRA PARA TELHA DE FIBROCIMENTO ESTRUTURAL E = 6 MM, INCLUSO ACESSÓRIOS DE FIXAÇÃO E IÇAMENTO. AF_07/2019	M	34,4	145,19	184,20	6.336,48	0,11 %
6			IMPERMEABILIZAÇÃO				64.274,44	64.274,44	1,11 %
6.1	98565	SINAPI	PROTEÇÃO MECÂNICA DE SUPERFÍCIE HORIZONTAL COM ARGAMASSA DE CIMENTO E AREIA, TRAÇO 1:3, E=3CM. AF_09/2023	m²	151	54,89	69,63	10.514,13	0,18 %
6.2	98556	SINAPI	IMPERMEABILIZAÇÃO DE SUPERFÍCIE COM ARGAMASSA POLIMÉRICA / MEMBRANA ACRÍLICA, 4 DEMÃOS, REFORÇADA COM VÉU DE POLIÉSTER (MAV). AF_09/2023	m²	433,79	58,88	74,42	32.282,65	0,56 %
6.3	98555	SINAPI	IMPERMEABILIZAÇÃO DE SUPERFÍCIE COM ARGAMASSA POLIMÉRICA / MEMBRANA ACRÍLICA, 3 DEMÃOS. AF_09/2023	m²	1245,87	32,13	40,76	50.781,66	0,88 %
7			ESQUADRIAS				428.184,44	433.457,84	7,52 %
7.1			ESQUADRIA DE MADEIRA				42.744,44	42.744,44	0,74 %
7.1.1			PORTA DE MADEIRA				42.744,44	42.744,44	0,74 %
7.1.1.1	90844	SINAPI	KIT DE PORTA DE MADEIRA PARA PINTURA, SEMI-OCA (LEVE OU MÉDIA), PADRÃO MÉDIO, 90X210CM, ESPESSURA DE 3,5CM, ITENS INCLUSOS: DOBRADIÇAS, MONTAGEM E INSTALAÇÃO DO BATENTE, FECHADURA COM EXECUÇÃO DO FURO - FORNECIMENTO E INSTALAÇÃO. AF_12/2019	UN	35	1.221,42	1.549,61	54.236,35	0,94 %
7.1.1.2	90843	SINAPI	KIT DE PORTA DE MADEIRA PARA PINTURA, SEMI-OCA (LEVE OU MÉDIA), PADRÃO MÉDIO, 60X210CM, ESPESSURA DE 3,5CM, ITENS INCLUSOS: DOBRADIÇAS, MONTAGEM E INSTALAÇÃO DO BATENTE, FECHADURA COM EXECUÇÃO DO FURO - FORNECIMENTO E INSTALAÇÃO. AF_12/2019	UN	7	1.114,15	1.413,52	9.894,64	0,17 %
7.1.1.3	110015	SBC	PORTA COMPLETA MADEIRA 1 FL.1,20x2,10m-INTERNA	UN	5	1.140,76	1.447,28	7.236,40	0,12 %
7.1.1.4	23.06.242	CPOS/CDHU	PORTA LISA DE CORRER SUSPENSA EM MADEIRA COM BATENTE	m²	23,94	544,68	691,03	16.543,25	0,29 %
7.2			ESQUADRIA DE ALUMÍNIO				385.440,00	390.713,40	6,78 %
7.2.1			PORTAS DE ALUMÍNIO				385.440,00	390.713,40	6,78 %
7.2.1.1	91338	SINAPI	PORTA DE ALUMÍNIO DE ABRIR COM LAMBRI, COM GUARNIÇÃO, FIXAÇÃO COM PARAFUSOS - FORNECIMENTO E INSTALAÇÃO. AF_12/2019	m²	9,45	888,52	1.126,87	10.648,84	0,18 %
7.2.1.2	26.02.110	CPOS/CDHU	PORTA VENEZIANA DE ABRIR EM ALUMÍNIO, SOB MEDIDA	m²	28,53	1.106,41	1.403,70	40.047,56	0,69 %
7.2.1.3	14.003.0205-A	EMOP	PORTA DE ALUMINIO ANODIZADO AO NATURAL,EM 2 FOLHAS DE ABRIR, TENDO 1 CONTRAPAINAZIO DIVIDINDO A ESQUADRIA EM 2 VAZIOS PARA VIDRO,EM PERFIS SERIE 25,EXCLUSIVE FECHADURA.FORNECIMENTO E COLOCACAO 3%-DESGASTE DE FERRAMENTAS E EPI 39%-ANODIZACAO E ACESSORIOS	m²	34,14	1.165,09	1.503,52	51.330,17	0,89 %
7.2.1.4	24.02.460	CPOS/CDHU	PORTA DE ABRIR EM TELA ONDULADA DE AÇO GALVANIZADO, COMPLETA	m²	9,57	1.206,84	1.630,86	15.109,58	0,26 %
7.2.1.5	112370	SBC	PORTA ALUMINIO ANODIZADO NATURAL 1 FOLHA DE ABRIR	m²	2,52	1.083,99	1.375,25	3.465,63	0,06 %
7.2.1.6	12220	ORSE	Portão/porta em alumínio cor N/B/P, de abrir, 02 fls, vazado, em tubo quadrado 3"x1.1/2" horizontais e engradado e 1.1/2"x1.1/2" verticais, com espaçamento de 12cm.	m²	9,8	400,82	508,25	4.980,94	0,09 %
7.2.1.7	CPU2476	Próprio	PORTA CAMARÃO 6 FOLHAS EM ALUMINIO ANODIZADO, ACABAMENTO E PINTURA NA COR BRANCA	M2	9,24	655,10	831,12	7.679,54	0,13 %
7.2.1.8	112616	SBC	PORTAO DE CORRER EM ALUMINIO PINTURA ELETROSTATICA BRANCA	m²	4,2	1.284,22	1.629,26	6.842,97	0,12 %
7.3			MODULO DE ALUMINIO				5.273,44	5.273,44	0,09 %

7.2.2.1	94569	SINAPI	JANELA DE ALUMÍNIO TIPO MAXIM-AR, COM VIDROS, BATENTE E FERRAGENS, EXCLUSIVE ALIZAR, ACABAMENTO E CONTRAMARCO, FIXAÇÃO COM PARAFUSO. FORNECIMENTO E INSTALAÇÃO. AF_11/2024	m²	57,84	685,30	869,44	50.288,40	0,87 %
7.2.2.2	100674	SINAPI	JANELA FIXA DE ALUMÍNIO PARA VIDRO, COM VIDRO, BATENTE E FERRAGENS, EXCLUSIVE ACABAMENTO, ALIZAR E CONTRAMARCO, FIXAÇÃO COM PARAFUSO - FORNECIMENTO E INSTALAÇÃO. AF_11/2024	m²	10,32	769,55	1.001,70	10.337,54	0,18 %
7.2.2.3	94573	SINAPI	JANELA DE ALUMÍNIO DE CORRER COM 4 FOLHAS PARA VIDROS, COM VIDROS, BATENTE E FERRAGENS, EXCLUSIVE ACABAMENTO, ALIZAR E CONTRAMARCO, FIXAÇÃO COM PARAFUSO. FORNECIMENTO E INSTALAÇÃO. AF_11/2024	m²	60,84	404,72	513,46	31.238,90	0,54 %
7.2.2.4	94570	SINAPI	JANELA DE ALUMÍNIO DE CORRER COM 2 FOLHAS PARA VIDROS, COM VIDROS, BATENTE, ACABAMENTO COM ACETATO OU BRILHANTE E FERRAGENS, EXCLUSIVE ALIZAR E CONTRAMARCO, FIXAÇÃO COM PARAFUSO. FORNECIMENTO E INSTALAÇÃO. AF_11/2024	m²	4,8	363,56	461,24	2.213,95	0,04 %
7.3			PORTAS METÁLICAS				2.994,96	2.994,96	0,05 %
7.3.1			PORTA METÁLICA				2.994,96	2.994,96	0,05 %
7.3.1.1	13995	ORSE	Porta corta fogo, de abrir, 02 folhas, em chapa de aço galvanizada nº24, batente em chapa nº18, classe 90, isolante em manta cerâmica incombustível e=5cm,dobradiças tipo helicoidal em aço 1010/1020, e fechadura reversível com chave	m²	3,12	959,60	1.216,48	2.994,96	0,04 %
7.4			ACESSÓRIOS				16.324,05	16.324,05	0,27 %
7.4.1	23.20.650	CPOS/CDHU	PUXADOR DUPLO EM AÇO INOXIDÁVEL, PARA PORTA DE MADEIRA, ALUMÍNIO OU VIDRO, DE 350 MM	un	14	463,15	587,59	8.226,26	0,14 %
7.4.2	13110	ORSE	Barra de apoio, reta, fixa, em aço inox, l=40cm, d=1 1/4", Jackwal ou similar	un	6	111,66	141,68	849,96	0,01 %
7.4.3	112597	SBC	ALIZAR ALUMINIO PINTURA ELETROSTATICA BRANCA	M	494,64	67,67	86,10	42.579,89	0,74 %
7.4.4	140560	SBC	MOLA AEREA COM CALHA/BRACO DESLIZANTE	UN	4	1.763,39	2.237,21	8.948,84	0,15 %
7.4.5	23.01.550	CPOS/CDHU	FECHADURA COM MAÇANETA TIPO ALAVANCA EM AÇO INOXIDÁVEL, PARA PORTA EXTERNA	un	69	318,53	404,11	27.883,59	0,48 %
7.4.6	100709	SINAPI	DOBRADIÇA EM AÇO/FERRO, 3" X 21/2", E=1,9 A 2MM, SEM ANEL, CROMADO OU ZINCADO, TAMPA BOLA, COM PARAFUSOS. AF_12/2019	UN	130	47,08	59,73	7.764,90	0,13 %
7.4.7	110109	SBC	GUICHE COM REQUADRO EM MADEIRA DE LEI - VASADO	m²	0,45	434,25	550,93	247,91	0,00 %
7.4.8	100705	SINAPI	TARJETA TIPO LIVRE/OCUPADO PARA PORTA DE BANHEIRO. AF_12/2019	UN	26	77,49	98,31	2.752,68	0,05 %
8.1			REVESTIMENTO DE PAREDE				14.694,21	14.694,21	0,25 %
8.1.1			REVESTIMENTO ARGAMASSADO				14.694,21	14.694,21	0,25 %
8.1.1	87905	SINAPI	CHAPISCO APLICADO EM ALVENARIA (COM PRESENÇA DE VÃOS) E ESTRUTURAS DE CONCRETO DE FACHADA, COM COLHER DE PEDREIRO. ARGAMASSA TRAÇO 1:3 COM PREPARO EM BETONEIRA 400L. AF_10/2022	m²	3464,56	7,96	10,02	34.714,69	0,60 %
8.1.2	104958	SINAPI	MASSA ÚNICA, EM ARGAMASSA TRAÇO 1:2:8 PREPARO MECÂNICO, APLICADA MANUALMENTE EM PAREDES INTERNAS DE AMBIENTES COM ÁREA MAIOR QUE 10M², E = 10MM, COM TALISCAS. AF_03/2024	m²	3318,88	22,64	28,74	95.384,81	1,65 %
8.1.3	87553	SINAPI	EMBOÇO, EM ARGAMASSA TRAÇO 1:2:8, PREPARO MECÂNICO, APLICADO MANUALMENTE EM PAREDES INTERNAS DE AMBIENTES COM ÁREA MAIOR QUE 10M², E = 10MM, COM TALISCAS. AF_03/2024	m²	145,66	22,04	27,96	4.073,21	0,07 %
8.2			REVESTIMENTO CERÂMICO				51.726,49	51.726,49	0,89 %
8.2.1	104611	SINAPI	REVESTIMENTO CERÂMICO PARA PAREDES INTERNAS COM PLACAS TIPO ESMALTADA DE DIMENSÕES 60X60 CM APLICADAS NA ALTURA INTEIRA DAS PAREDES. AF_06/2014_PS	m²	392,76	103,51	131,70	51.726,49	0,89 %
9.1			REVESTIMENTO DE PISO INTERNO				137.567,63	137.567,63	2,38 %
9.1.1	94992	SINAPI	EXECUÇÃO DE PASSEIO (CALÇADA) OU PISO DE CONCRETO COM CONCRETO MOLDADO IN LOCO, USINADO, ACABAMENTO CONVENCIONAL, ESPESSURA 8 CM, ARMADO. AF_08/2022	m²	1122,87	96,55	122,67	137.567,63	2,38 %
9.1.2	2160	ORSE	Regularização de base para revest. de pisos com arg. traço 14, esp. média = 2,5cm	m²	1122,87	26,20	33,23	37.312,97	0,64 %
9.2			GRANILITE				103.341,34	103.341,34	1,79 %
9.2.1	10188	ORSE	Piso alta resistencia, colorido, e=10mm, aplicado com juntas, polido até o esmeril 400 e encerado	m²	982,12	77,60	98,45	94.720,71	1,64 %
9.2.2	12823	ORSE	Piso alta resistência ou industrial de 12 mm, comum, cor cinza, com juntas plásticas, sem polimento, exclusive argamassa de regularização, aplicado	m²	180,75	42,29	53,65	9.624,23	0,15 %
9.3			RODAPÉ				20.879,68	20.879,68	0,36 %
9.3.1	11233	ORSE	Rodapé alta resistência, h = 10 cm, meia-cana	m	608,36	20,36	25,83	20.879,68	0,36 %
10.1			REVESTIMENTO DE PISO EXTERNO				97.810,01	97.810,01	1,69 %
10.1.1	94991	SINAPI	EXECUÇÃO DE PASSEIO (CALÇADA) OU PISO DE CONCRETO COM CONCRETO MOLDADO IN LOCO, USINADO COM, ACABAMENTO CONVENCIONAL, NÃO ARMADO. AF_08/2022	m²	65,56	1.015,34	1.288,22	97.810,01	1,69 %
11.1			REVESTIMENTO DE TETO				129.737,53	129.737,53	2,24 %
11.1.1			FORRO				129.737,53	129.737,53	2,24 %
11.1.1	96114	SINAPI	FORRO EM DRYWALL, PARA AMBIENTES COMERCIAIS, INCLUSIVE ESTRUTURA DIRECIONAL DE FIXAÇÃO. AF_05/2023_PS	m²	1161,68	88,83	111,66	129.737,53	2,24 %
12.1			PINTURA				158.197,26	158.197,26	2,74 %
12.1.1			FUNDO				11.772,67	11.772,67	0,21 %
12.1.1	88485	SINAPI	FUNDO SELADOR ACRÍLICO, APLICAÇÃO MANUAL EM PAREDE, UMA DEMÃO. AF_04/2023	m²	4048,24	4,03	5,13	20.772,80	0,36 %
12.1.2	88495	SINAPI	EMASSAMENTO COM MASSA LÁTEX, APLICAÇÃO EM PAREDE, UMA DEMÃO, LIXAMENTO MANUAL. AF_04/2023	m²	2795,27	10,92	13,85	38.714,48	0,67 %
12.1.3	96130	SINAPI	APLICAÇÃO MANUAL DE MASSA ACRÍLICA EM PAREDES EXTERNAS DE CASAS, UMA DEMÃO. AF_03/2024	m²	1253,97	17,01	22,59	28.327,18	0,49 %
12.1.4	104841	SINAPI	PINTURA LÁTEX ACRÍLICA ECONÔMICA, APLICAÇÃO MANUAL EM PAREDES, DUAS DEMÃOS. AF_04/2023	m²	2795,27	9,87	12,52	34.996,78	0,60 %
12.1.5	95305	SINAPI	TEXTURA ACRÍLICA, APLICAÇÃO MANUAL EM PAREDE, UMA DEMÃO. AF_04/2023	m²	2210,59	15,01	19,04	42.059,63	0,73 %
12.2			TETO				47.215,18	47.215,18	0,81 %

12.2.1	88494	SINAPI	EMASSAMENTO COM MASSA LÁTEX, APLICAÇÃO EM TETO, UMA DEMÃO, LIXAMENTO MANUAL. AF 04/2023	m²	1161,69	20,28	25,72	29.878,56	0,52 %
12.2.2	104639	SINAPI	PINTURA LÁTEX ACRÍLICA ECONÔMICA, APLICAÇÃO MANUAL EM TETO, DUAS DEMÃOS. AF 04/2023	m²	1161,69	12,17	15,44	17.936,49	0,31 %
12.3			ESQUADRIAS						
12.3.1	102197	SINAPI	PINTURA FUNDO NIVELADOR ALQUÍDICO BRANCO EM MADEIRA. AF 01/2021	m²	269,55	22,73	28,83	7.771,12	0,13 %
12.3.2	102219	SINAPI	PINTURA TINTA DE ACABAMENTO (PIGMENTADA) ESMALTE SINTÉTICO ACETINADO EM MADEIRA, 2 DEMÃOS. AF_01/2021	m²	269,55	16,44	20,85	5.620,11	0,10 %
13			BANCADA						
13.1	12492	ORSE	Tampo/bancada em granito branco siena, e=2cm	m²	34,38	663,48	841,75	28.939,36	0,50 %
13.2	101985	SINAPI	PEITORIL LINEAR EM GRANITO OU MÁRMORE, L = 15CM, COMPRIMENTO DE ATÉ 2M, ASSENTADO COM ARGAMASSA 1:6 COM ADITIVO. AF_11/2020	M	148,6	193,20	245,11	36.423,34	0,63 %
14			LOUÇAS, METAIS E ACESSÓRIOS						
14.1			COMPLEMENTOS						
14.1.1	100580	SINAPI	CHUVEIRO ELÉTRICO COMUM CORPO PLÁSTICO, TIPO DUCHA - FORNECIMENTO E INSTALAÇÃO. AF_01/2020	UN	8	169,76	220,23	1.761,86	0,03 %
14.2			LOUÇAS						
14.2.1	86932	SINAPI	VASO SANITÁRIO SIFONADO COM CAIXA ACOPLADA LOUÇA BRANCA - PADRÃO MÉDIO, INCLUSO ENGATE FLEXÍVEL EM METAL CROMADO, 1/2 X 40CM - FORNECIMENTO E INSTALAÇÃO. AF_01/2020	UN	22	630,99	860,53	17.511,66	0,30 %
14.2.2	44.01.040	CPOS/CDHU	BACIA SIFONADA COM CAIXA DE DESCARGA ACOPLADA E TAMPA - INFANTIL	un	1	1.031,10	1.308,15	1.308,15	0,02 %
14.2.3	86939	SINAPI	LAVATÓRIO LOUÇA BRANCA COM COLUNA, 44 X 35,5 CM, PADRÃO POPULAR, INCLUSO SIFÃO FLEXÍVEL EM PVC, VÁLVULA E ENGATE FLEXÍVEL 30CM EM PLÁSTICO E COM TORNEIRA CROMADA PADRÃO POPULAR - FORNECIMENTO E INSTALAÇÃO. AF_01/2020	UN	36	484,62	614,83	22.133,88	0,38 %
14.2.4	86919	SINAPI	TANQUE DE LOUÇA BRANCA COM COLUNA, 30L OU EQUIVALENTE, INCLUSO SIFÃO FLEXÍVEL EM PVC, VÁLVULA METÁLICA E TORNEIRA DE METAL CROMADO PADRÃO MÉDIO - FORNECIMENTO E INSTALAÇÃO. AF_01/2020	UN	2	1.059,07	1.343,64	2.687,28	0,05 %
14.2.5	100858	SINAPI	MICTÓRIO SIFONADO LOUÇA BRANCA - PADRÃO MÉDIO - FORNECIMENTO E INSTALAÇÃO. AF_01/2020	UN	4	777,32	986,18	3.944,72	0,07 %
14.2.6	170124	IOPES	Lavatório suspenso de canto - Izy - L101 - Deca ou equivalente, inclusive válvula de saída cromada 17, sifão em metal cromado 17 x 1/2", engate flexível trançado inox 1/27 x 30cm e parafusos para fixação, exclusive torneira	und	1	552,63	701,37	701,37	0,01 %
14.2.7	86901	SINAPI	CUBA DE EMBUTIR OVAL EM LOUÇA BRANCA, 35 X 50CM OU EQUIVALENTE - FORNECIMENTO E INSTALAÇÃO. AF_01/2020	UN	12	164,09	208,18	2.498,16	0,04 %
14.2.8	44.01.850	CPOS/CDHU	CUBA DE LOUÇA DE EMBUTIR REDONDA	un	13	124,14	157,49	2.047,37	0,04 %
14.3			METAIS E ACESSÓRIOS						
14.3.1	44.02.200	CPOS/CDHU	TAMPO/BANCADA EM CONCRETO ARMADO, REVESTIDO EM AÇO INOXIDÁVEL FOSCO POLIDO	m²	4,73	1.394,22	1.768,84	8.366,61	0,14 %
14.3.2	13262	ORSE	Funil Expurgo Hospitalar de aço inox 304 290x300mm e= 0,8mm Sem mesa para embutir - Mimox ou similar	un	3	2.408,41	3.055,54	9.166,62	0,16 %
14.3.3	86900	SINAPI	CUBA DE EMBUTIR RETANGULAR DE AÇO INOXIDÁVEL, 46 X 30 X 12 CM - FORNECIMENTO E INSTALAÇÃO. AF_01/2020	UN	14	214,33	271,92	3.806,88	0,07 %
14.3.4	44.03.300	CPOS/CDHU	TORNEIRA CLÍNICA COM VOLANTE TIPO ALAVANCA	un	7	344,76	437,39	3.061,73	0,05 %
14.3.5	44.03.316	CPOS/CDHU	TORNEIRA MISTURADOR CLÍNICA DE MESA COM AREJADOR ARTICULADO, ACIONAMENTO COTOVELO	UN	14	358,59	455,32	6.374,48	0,11 %
14.3.6	9676	ORSE	Torneira de mesa com fechamento automático, linha Decamatic Eco, ref.1173.C, DECA ou similar	un	62	274,41	348,14	21.584,68	0,37 %
14.3.7	9503	ORSE	Ducha higiênica com registro, linha Dream, ref. 1984.C87.ACT.CR, da DECA ou similar	un	12	812,90	1.031,32	12.375,84	0,21 %
14.3.8	13113	ORSE	Barra de apoio, reta, fixa, em aço inox, l=80cm, d=1 1/4", Jackwal ou similar	un	20	221,66	281,22	5.624,40	0,10 %
14.3.9	13110	ORSE	Barra de apoio, reta, fixa, em aço inox, l=40cm, d=1 1/4", Jackwal ou similar	un	15	111,66	141,66	2.124,90	0,04 %
14.3.10	202316	SBC	BARRA DE APOIO ARTICULAVEL EM ALUMINIO POLIDO 70cm +PARAFUSO	UN	2	435,77	552,86	1.105,72	0,02 %
14.3.11	100867	SINAPI	BARRA DE APOIO RETA, EM ACO INOX POLIDO, COMPRIMENTO 70 CM, FIXADA NA PAREDE - FORNECIMENTO E INSTALAÇÃO. AF_01/2020	UN	9	358,85	455,27	4.097,43	0,07 %
14.3.12	100875	SINAPI	BANCO ARTICULADO, EM ACO INOX, PARA PCD, FIXADO NA PAREDE - FORNECIMENTO E INSTALAÇÃO. AF_01/2020	UN	2	1.199,63	1.521,97	3.043,94	0,05 %
14.3.13	CPU2105	Próprio	RALO SECO PVC QUADRADO 15x15 COM GRELHA	UN	36	95,00	120,52	4.578,76	0,08 %
14.3.14	18.050.0115-A	EMOP	ESTACAO DE CHAMADA DE BANHEIRO,COM INTERRUPTOR DE EMBUTIR.FO RNECIMENTO E COLOCACAO 3%-DESGASTE DE FERRAMENTAS E EPI	UN	10	341,47	433,22	4.332,20	0,07 %
15			INSTALAÇÕES HIDRÁULICAS/SANITÁRIAS						
15.1			ÁGUA FRIA						
15.1.1	054668	SBC	ACOPLAMENTO RANHURADO EM FERRO FUNDIDO DN 60,3mm 2""	UN	1	73,50	93,24	93,24	0,00 %
15.1.2	103039	SINAPI	REGISTRO DE ESFERA, PVC, ROSCÁVEL, COM VOLANTE, 1 1/2" - FORNECIMENTO E INSTALAÇÃO. AF 08/2021	UN	1	81,52	103,42	103,42	0,00 %
15.1.3	94495	SINAPI	REGISTRO DE GAVETA BRUTO, LATÃO, ROSCÁVEL, 1" - FORNECIMENTO E INSTALAÇÃO. AF 08/2021	UN	1	46,35	58,80	58,80	0,00 %
15.1.4	94492	SINAPI	REGISTRO DE ESFERA, PVC, SOLDÁVEL, COM VOLANTE, DN 50 MM - FORNECIMENTO E INSTALAÇÃO. AF 08/2021	UN	3	74,94	95,07	285,21	0,00 %
15.1.5	94681	SINAPI	CURVA 90 GRAUS, PVC, SOLDÁVEL, DN 60 MM, INSTALADO EM RESERVAÇÃO PREDIAL DE ÁGUA - FORNECIMENTO E INSTALAÇÃO. AF 04/2024	UN	1	46,76	58,08	58,08	0,00 %
15.1.6	1217	ORSE	Tubo pvc rígido roscável d = 2"	m	0,3	80,67	102,59	30,77	0,00 %
15.1.7	89436	SINAPI	ADAPTADOR CURTO COM BOLSA E ROSCA PARA REGISTRO, PVC, SOLDÁVEL, DN 32MM X 1 , INSTALADO EM RAMAL DE DISTRIBUIÇÃO DE ÁGUA - FORNECIMENTO E INSTALAÇÃO. AF_06/2022	UN	4	7,66	9,71	38,84	0,00 %
15.1.8	94682	SINAPI	ADAPTADOR CURTO COM BOLSA E ROSCA PARA REGISTRO, PVC, SOLDÁVEL, DN 60 MM X 1 1/2", INSTALADO EM RESERVAÇÃO PREDIAL DE ÁGUA - FORNECIMENTO E INSTALAÇÃO. AF_04/2024	UN	7	10,17	12,90	90,30	0,00 %
15.1.9	89489	SINAPI	CURVA 90 GRAUS, PVC, SOLDÁVEL, DN 25MM, INSTALADO EM PRUMADA DE ÁGUA - FORNECIMENTO E INSTALAÇÃO. AF_06/2022	UN	191	7,24	9,18	1.753,38	0,03 %

15.1.10	103956	SINAPI	CURVA 90 GRAUS, PVC, SOLDÁVEL, DN 50MM, INSTALADO EM RAMAL DE DISTRIBUIÇÃO DE ÁGUA - FORNECIMENTO E INSTALAÇÃO. AF_06/2022	UN	20	26,26	33,31	666,20	0,01 %
15.1.11	104319	SINAPI	JOELHO 90 GRAUS, PVC, SOLDÁVEL, DN 32 MM, INSTALADO EM DRENO DE AR CONDICIONADO - FORNECIMENTO E INSTALAÇÃO. AF_08/2022	UN	4	9,28	11,77	47,08	0,00 %
15.1.12	89356	SINAPI	TUBO, PVC, SOLDÁVEL, DE 25MM, INSTALADO EM RAMAL OU SUB-RAMAL DE ÁGUA - FORNECIMENTO E INSTALAÇÃO. AF_06/2022	M	597,6	22,37	28,38	16.959,89	0,29 %
15.1.13	89357	SINAPI	TUBO, PVC, SOLDÁVEL, DE 32MM, INSTALADO EM RAMAL OU SUB-RAMAL DE ÁGUA - FORNECIMENTO E INSTALAÇÃO. AF_06/2022	M	13,7	30,80	39,07	535,25	0,01 %
15.1.14	103979	SINAPI	TUBO, PVC, SOLDÁVEL, DE 50MM, INSTALADO EM RAMAL DE DISTRIBUIÇÃO DE ÁGUA - FORNECIMENTO E INSTALAÇÃO. AF_06/2022	M	292,9	26,57	36,24	10.614,69	0,18 %
15.1.15	89869	SINAPI	TE, PVC, SOLDÁVEL, DN 25MM, INSTALADO EM DRENO DE AR-CONDICIONADO - FORNECIMENTO E INSTALAÇÃO. AF_06/2022	UN	94	9,61	12,19	1.145,86	0,02 %
15.1.16	104008	SINAPI	TE DE REDUÇÃO, 90 GRAUS, PVC, SOLDÁVEL, DN 50 MM X 32 MM, INSTALADO EM RAMAL DE DISTRIBUIÇÃO DE ÁGUA - FORNECIMENTO E INSTALAÇÃO. AF_06/2022	UN	11	29,88	37,90	416,90	0,01 %
15.1.17	89827	SINAPI	TÊ DE REDUÇÃO, PVC, SOLDÁVEL, DN 50MM X 25MM, INSTALADO EM PRUMADA DE ÁGUA - FORNECIMENTO E INSTALAÇÃO. AF_06/2022	UN	39	18,89	23,96	934,44	0,02 %
15.1.18	94794	SINAPI	REGISTRO DE GAVETA BRUTO, LATÃO, ROSCÁVEL, 1 1/2", COM ACABAMENTO E CANOPLA CROMADOS - FORNECIMENTO E INSTALAÇÃO. AF_08/2021	UN	3	125,70	159,47	478,41	0,01 %
15.1.19	89987	SINAPI	REGISTRO DE GAVETA BRUTO, LATÃO, ROSCÁVEL, 3/4", COM ACABAMENTO E CANOPLA CROMADOS - FORNECIMENTO E INSTALAÇÃO. AF_08/2021	UN	58	71,12	90,22	5.232,76	0,09 %
15.1.20	89985	SINAPI	REGISTRO DE PRESSÃO BRUTO, LATÃO, ROSCÁVEL, 3/4", COM ACABAMENTO E CANOPLA CROMADOS - FORNECIMENTO E INSTALAÇÃO. AF_08/2021	UN	12	67,68	85,86	1.030,32	0,02 %
15.1.21	92336	SINAPI	TUBO DE AÇO GALVANIZADO COM COSTURA, CLASSE MÉDIA, CONEXÃO RANHURADA, DN 65 (2 1/2"), INSTALADO EM PRUMADAS - FORNECIMENTO E INSTALAÇÃO. AF_10/2020	M	3	111,36	141,28	423,84	0,01 %
15.1.22	89373	SINAPI	LUVA DE REDUÇÃO, PVC, SOLDÁVEL, DN 25MM X 20MM, INSTALADO EM RAMAL OU SUB-RAMAL DE ÁGUA - FORNECIMENTO E INSTALAÇÃO. AF_06/2022	UN	11	6,73	8,53	93,83	0,00 %
15.1.23	94856	SINAPI	ADAPTADOR CURTO COM BOLSA E ROSCA PARA REGISTRO, PVC, SOLDÁVEL, DN 25 MM X 3/4", INSTALADO EM RESERVAÇÃO PREDIAL DE ÁGUA - FORNECIMENTO E INSTALAÇÃO. AF_04/2024	UN	127	3,23	4,09	519,43	0,01 %
15.1.24	104002	SINAPI	ADAPTADOR CURTO COM BOLSA E ROSCA PARA REGISTRO, PVC, SOLDÁVEL, DN 50MM X 1.1/4", INSTALADO EM RAMAL DE DISTRIBUIÇÃO DE ÁGUA - FORNECIMENTO E INSTALAÇÃO. AF_06/2022	UN	3	16,46	20,87	62,61	0,00 %
15.1.25	103966	SINAPI	BUCHA DE REDUÇÃO, LONGA, PVC, SOLDÁVEL, DN 50 X 25 MM, INSTALADO EM PRUMADA DE ÁGUA - FORNECIMENTO E INSTALAÇÃO. AF_06/2022	UN	6	9,05	11,48	91,84	0,00 %
15.1.26	89384	SINAPI	CURVA DE TRANSPOSIÇÃO, PVC, SOLDÁVEL, DN 25MM, INSTALADO EM RAMAL OU SUB-RAMAL DE ÁGUA FORNECIMENTO E INSTALAÇÃO. AF_06/2022	UN	1	12,38	15,70	15,70	0,00 %
15.1.27	89731	SINAPI	JOELHO 90 GRAUS, PVC, SERIE NORMAL, ESGOTO PREDIAL, DN 50 MM, JUNTA ELÁSTICA, FORNECIDO E INSTALADO EM RAMAL DE DESCARGA OU RAMAL DE ESGOTO SANITÁRIO. AF_08/2022	UN	3	14,27	18,10	54,30	0,00 %
15.1.28	89530	SINAPI	LUVA DE CORRER, PVC, SOLDÁVEL, DN 25MM, INSTALADO EM PRUMADA DE ÁGUA - FORNECIMENTO E INSTALAÇÃO. AF_06/2022	UN	58	15,33	19,44	1.127,52	0,02 %
15.1.29	89577	SINAPI	LUVA DE CORRER, PVC, SOLDÁVEL, DN 50MM, INSTALADO EM PRUMADA DE ÁGUA - FORNECIMENTO E INSTALAÇÃO. AF_06/2022	UN	3	34,62	43,92	131,76	0,00 %
15.1.30	89448	SINAPI	TUBO, PVC, SOLDÁVEL, DE 40MM, INSTALADO EM PRUMADA DE ÁGUA - FORNECIMENTO E INSTALAÇÃO. AF_06/2022	M	0,2	15,84	20,09	4,01	0,00 %
15.1.31	89386	SINAPI	JOELHO 90 GRAUS COM BUCHA DE LATÃO, PVC, SOLDÁVEL, DN 25MM, X 3/4 INSTALADO EM RAMAL OU SUB-RAMAL DE ÁGUA - FORNECIMENTO E INSTALAÇÃO. AF_06/2022	UN	15	15,50	19,66	294,90	0,01 %
15.1.32	90373	SINAPI	JOELHO 90 GRAUS COM BUCHA DE LATÃO, PVC, SOLDÁVEL, DN 25MM, X 1/2 INSTALADO EM RAMAL OU SUB-RAMAL DE ÁGUA - FORNECIMENTO E INSTALAÇÃO. AF_06/2022	UN	128	12,34	15,65	2.003,20	0,03 %
15.1.33	CPU2195	Próprio	PRESSURIZADOR DE ÁGUA MAX PRESS 410 VF TRIFASICO 220V	UN	1	22.375,01	28.367,17	28.367,17	0,49 %
15.1.34	CPU2475	Próprio	RESERVATÓRIO METÁLICO TIPO TAÇA 25000L H <= 10M DE ALTURA - FORNECIMENTO E INSTALAÇÃO	UN	1	51.968,61	65.932,57	65.932,57	1,14 %
15.1.35	94490	SINAPI	REGISTRO DE ESFERA, PVC, SOLDÁVEL, COM VOLANTE, DN 32 MM - FORNECIMENTO E INSTALAÇÃO. AF_08/2021	UN	2	53,66	68,07	136,14	0,00 %
15.1.36	103948	SINAPI	BUCHA DE REDUÇÃO, CURTA, PVC, SOLDÁVEL, DN 32 X 25 MM, INSTALADO EM RAMAL OU SUB-RAMAL DE ÁGUA - FORNECIMENTO E INSTALAÇÃO. AF_06/2022	UN	1	7,41	9,40	9,40	0,00 %
15.1.37	89415	SINAPI	CURVA 90 GRAUS, PVC, SOLDÁVEL, DN 32MM, INSTALADO EM RAMAL DE DISTRIBUIÇÃO DE ÁGUA - FORNECIMENTO E INSTALAÇÃO. AF_06/2022	UN	7	16,37	19,49	136,43	0,00 %
15.1.38	47.20.320	CPOS/CDHU	FILTRO "Y" CORPO EM BRONZE, PRESSÃO DE SERVIÇO ATÉ 20,7 BAR (PN 20), DN= 1 1/2"	un	1	401,62	509,76	509,76	0,01 %
15.1.39	89400	SINAPI	TÊ DE REDUÇÃO, PVC, SOLDÁVEL, DN 32MM X 25MM, INSTALADO EM RAMAL OU SUB-RAMAL DE ÁGUA - FORNECIMENTO E INSTALAÇÃO. AF_06/2022	UN	1	16,88	23,95	23,95	0,00 %
15.1.40	CPU2464	Próprio	PRESSURIZADOR MAX PRESS 20E	UN	1	4.955,31	6.286,80	6.286,80	0,11 %
15.1.41	48.02.300	CPOS/CDHU	RESERVATÓRIO EM POLIETILENO DE ALTA DENSIDADE (CISTERNA) COM ANTIOXIDANTE E PROTEÇÃO CONTRA RAIOS ULTRAVIOLETA (UV) - CAPACIDADE DE 5.000 LITROS	cj	1	7.276,97	9.234,82	9.234,82	0,16 %
15.2			SANITÁRIA				118.746,18	118.746,18	2,05 %
15.2.1	89707	SINAPI	CAIXA SIFONADA, PVC, DN 100 X 100 X 50 MM, JUNTA ELÁSTICA, FORNECIDA E INSTALADA EM RAMAL DE DESCARGA OU EM RAMAL DE ESGOTO SANITÁRIO. AF_08/2022	UN	1	48,44	61,45	61,45	0,00 %
15.2.2	4883	ORSE	Caixa de inspeção 0.60 x 0.60 x 0.60m	un	11	641,00	813,23	8.945,53	0,15 %
15.2.3	104328	SINAPI	CAIXA SIFONADA, COM GRELHA QUADRADA, PVC, DN 150 X 150 X 50 MM, JUNTA SOLDÁVEL, FORNECIDA E INSTALADA EM RAMAL DE DESCARGA OU EM RAMAL DE ESGOTO SANITÁRIO. AF_08/2022	UN	47	71,18	90,30	4.244,10	0,07 %
15.2.4	89708	SINAPI	CAIXA SIFONADA, PVC, DN 150 X 185 X 75 MM, JUNTA ELÁSTICA, FORNECIDA E INSTALADA EM RAMAL DE DESCARGA OU EM RAMAL DE ESGOTO SANITÁRIO. AF_08/2022	UN	3	104,93	133,12	399,36	0,01 %
15.2.5	89709	SINAPI	RALO SIFONADO, PVC, DN 100 X 40 MM, JUNTA SOLDÁVEL, FORNECIDO E INSTALADO EM RAMAL DE DESCARGA OU EM RAMAL DE ESGOTO SANITÁRIO. AF_08/2022	UN	10	21,10	26,76	267,60	0,00 %
15.2.6	86883	SINAPI	SIFÃO DO TIPO FLEXÍVEL EM PVC 1 X 1.1/2 - FORNECIMENTO E INSTALAÇÃO. AF_01/2020	UN	62	12,84	16,29	1.335,78	0,02 %

15.2.7	86882	SINAPI	SIFÃO DO TIPO GARRAFA/COPO EM PVC 1.1/4 X 1.1/2" - FORNECIMENTO E INSTALAÇÃO. AF 01/2020	UN	3	23,72	30,09	90,27	0,00 %
15.2.8	C2270	SEINFRA	SIFÃO CROMADO 1 1/4" X 2" (INSTALADO)	UN	4	208,76	264,85	1.059,40	0,02 %
15.2.9	86879	SINAPI	VÁLVULA EM PLÁSTICO 1" PARA PIA, TANQUE OU LAVATÓRIO, COM OU SEM LADRÃO - FORNECIMENTO E INSTALAÇÃO. AF_01/2020	UN	85	9,98	12,66	1.076,10	0,02 %
15.2.10	104063	SINAPI	CURVA LONGA, 45 GRAUS, PVC OCRE, JUNTA ELÁSTICA, DN 100 MM, PARA COLETOR PREDIAL DE ESGOTO. AF_08/2022	UN	16	59,69	75,72	1.211,52	0,02 %
15.2.11	89811	SINAPI	CURVA CURTA 90 GRAUS, PVC, SERIE NORMAL, ESGOTO PREDIAL, DN 100 MM, JUNTA ELÁSTICA, FORNECIDO E INSTALADO EM PRUMADA DE ESGOTO SANITÁRIO OU VENTILAÇÃO. AF_08/2022	UN	25	40,40	51,25	1.281,25	0,02 %
15.2.12	89726	SINAPI	CURVA CURTA 90 GRAUS, PVC, SERIE NORMAL, ESGOTO PREDIAL, DN 40 MM, JUNTA SOLDÁVEL, FORNECIDO E INSTALADO EM RAMAL DE DESCARGA OU RAMAL DE ESGOTO SANITÁRIO. AF_08/2022	UN	140	12,03	15,26	2.136,40	0,04 %
15.2.13	89726	SINAPI	JOELHO 45 GRAUS, PVC, SERIE NORMAL, ESGOTO PREDIAL, DN 40 MM, JUNTA SOLDÁVEL, FORNECIDO E INSTALADO EM RAMAL DE DESCARGA OU RAMAL DE ESGOTO SANITÁRIO. AF_08/2022	UN	70	9,67	12,26	858,20	0,01 %
15.2.14	89732	SINAPI	JOELHO 45 GRAUS, PVC, SERIE NORMAL, ESGOTO PREDIAL, DN 50 MM, JUNTA ELÁSTICA, FORNECIDO E INSTALADO EM RAMAL DE DESCARGA OU RAMAL DE ESGOTO SANITÁRIO. AF_08/2022	UN	52	14,91	18,91	983,32	0,02 %
15.2.15	89739	SINAPI	JOELHO 45 GRAUS, PVC, SERIE NORMAL, ESGOTO PREDIAL, DN 75 MM, JUNTA ELÁSTICA, FORNECIDO E INSTALADO EM RAMAL DE DESCARGA OU RAMAL DE ESGOTO SANITÁRIO. AF_08/2022	UN	10	22,27	28,25	282,50	0,00 %
15.2.16	89724	SINAPI	JOELHO 90 GRAUS, PVC, SERIE NORMAL, ESGOTO PREDIAL, DN 40 MM, JUNTA SOLDÁVEL, FORNECIDO E INSTALADO EM RAMAL DE DESCARGA OU RAMAL DE ESGOTO SANITÁRIO. AF_08/2022	UN	88	9,47	12,01	1.056,88	0,02 %
15.2.17	89731	SINAPI	JOELHO 90 GRAUS, PVC, SERIE NORMAL, ESGOTO PREDIAL, DN 50 MM, JUNTA ELÁSTICA, FORNECIDO E INSTALADO EM RAMAL DE DESCARGA OU RAMAL DE ESGOTO SANITÁRIO. AF_08/2022	UN	112	14,27	18,10	2.027,20	0,04 %
15.2.18	104345	SINAPI	JUNÇÃO DE REDUÇÃO INVERTIDA, PVC, SÉRIE NORMAL, ESGOTO PREDIAL, DN 100 X 50 MM, JUNTA ELÁSTICA, FORNECIDO E INSTALADO EM RAMAL DE DESCARGA OU RAMAL DE ESGOTO SANITÁRIO. AF 08/2022	UN	25	39,95	50,68	1.267,00	0,02 %
15.2.19	104347	SINAPI	JUNÇÃO DE REDUCAO INVERTIDA, PVC, SÉRIE NORMAL, ESGOTO PREDIAL, DN 100 X 75 MM, JUNTA ELÁSTICA, FORNECIDO E INSTALADO EM RAMAL DE DESCARGA OU RAMAL DE ESGOTO SANITÁRIO. AF 08/2022	UN	1	44,48	56,43	56,43	0,00 %
15.2.20	89797	SINAPI	JUNÇÃO SIMPLES, PVC, SERIE NORMAL, ESGOTO PREDIAL, DN 100 X 100 MM, JUNTA ELÁSTICA, FORNECIDO E INSTALADO EM RAMAL DE DESCARGA OU RAMAL DE ESGOTO SANITÁRIO. AF_08/2022	UN	12	47,74	60,56	726,72	0,01 %
15.2.21	104174	SINAPI	JUNÇÃO SIMPLES, PVC, SERIE R, ÁGUA PLUVIAL, DN 150 X 100 MM, JUNTA ELÁSTICA, FORNECIDO E INSTALADO EM RAMAL DE ENCAMINHAMENTO. AF 08/2022	UN	1	169,79	215,41	215,41	0,00 %
15.2.22	89783	SINAPI	JUNÇÃO SIMPLES, PVC, SERIE NORMAL, ESGOTO PREDIAL, DN 40 MM, JUNTA SOLDÁVEL, FORNECIDO E INSTALADO EM RAMAL DE DESCARGA OU RAMAL DE ESGOTO SANITÁRIO. AF_08/2022	UN	11	13,77	17,46	192,06	0,00 %
15.2.23	104350	SINAPI	JUNÇÃO DE REDUÇÃO INVERTIDA, PVC, SÉRIE NORMAL, ESGOTO PREDIAL, DN 75 X 50 MM, JUNTA ELÁSTICA, FORNECIDO E INSTALADO EM PRUMADA DE ESGOTO SANITÁRIO OU VENTILAÇÃO. AF_08/2022	UN	4	28,03	35,56	142,24	0,00 %
15.2.24	89795	SINAPI	JUNÇÃO SIMPLES, PVC, SERIE NORMAL, ESGOTO PREDIAL, DN 75 X 75 MM, JUNTA ELÁSTICA, FORNECIDO E INSTALADO EM RAMAL DE DESCARGA OU RAMAL DE ESGOTO SANITÁRIO. AF_08/2022	UN	4	38,07	48,29	193,16	0,00 %
15.2.25	054091	SBC	REDUCAO EXCENTRICA ESGOTO PVC 100x75mm	UN	1	49,31	62,55	62,55	0,00 %
15.2.26	89549	SINAPI	REDUÇÃO EXCÊNTRICA, PVC, SERIE R, ÁGUA PLUVIAL, DN 75 X 50 MM, JUNTA ELÁSTICA, FORNECIDO E INSTALADO EM RAMAL DE ENCAMINHAMENTO. AF 08/2022	UN	4	17,76	22,53	90,12	0,00 %
15.2.27	46.03.050	CPOS/CDHU	TUBO DE PVC RÍGIDO PXB COM VIROLA E ANEL DE BORRACHA, LINHA ESGOTO SÉRIE REFORÇADA 'R', DN= 100 MM, INCLUSIVE CONEXÕES	m	222,2	104,18	132,17	29.368,17	0,51 %
15.2.28	46.03.060	CPOS/CDHU	TUBO DE PVC RÍGIDO PXB COM VIROLA E ANEL DE BORRACHA, LINHA ESGOTO SÉRIE REFORÇADA 'R', DN= 150 MM, INCLUSIVE CONEXÕES	m	48,3	155,50	197,28	9.528,62	0,16 %
15.2.29	46.03.038	CPOS/CDHU	TUBO DE PVC RÍGIDO PXB COM VIROLA E ANEL DE BORRACHA, LINHA ESGOTO SÉRIE REFORÇADA 'R', DN= 50 MM, INCLUSIVE CONEXÕES	m	112,5	48,95	62,10	6.986,25	0,12 %
15.2.30	46.03.040	CPOS/CDHU	TUBO DE PVC RÍGIDO PXB COM VIROLA E ANEL DE BORRACHA, LINHA ESGOTO SÉRIE REFORÇADA 'R', DN= 75 MM, INCLUSIVE CONEXÕES	m	45,7	80,21	101,76	4.650,43	0,08 %
15.2.31	46.01.040	CPOS/CDHU	TUBO DE PVC RÍGIDO SOLDÁVEL MARROM, DN= 40 MM, (1 1/4"), INCLUSIVE CONEXÕES	m	128,1	45,80	58,10	7.442,61	0,13 %
15.2.32	46.02.010	CPOS/CDHU	TUBO DE PVC RÍGIDO BRANCO, PONTAS LISAS, SOLDÁVEL, LINHA ESGOTO SÉRIE NORMAL, DN= 40 MM, INCLUSIVE CONEXÕES	m	62,6	34,74	44,07	2.326,89	0,04 %
15.2.33	46.03.080	CPOS/CDHU	TUBO DE PVC RÍGIDO, PONTAS LISAS, SOLDÁVEL, LINHA ESGOTO SÉRIE REFORÇADA 'R', DN= 40 MM, INCLUSIVE CONEXÕES	m	293,2	41,50	52,65	15.436,98	0,27 %
15.2.34	89782	SINAPI	TE, PVC, SERIE NORMAL, ESGOTO PREDIAL, DN 40 X 40 MM, JUNTA SOLDÁVEL, FORNECIDO E INSTALADO EM RAMAL DE DESCARGA OU RAMAL DE ESGOTO SANITÁRIO. AF_08/2022	UN	12	13,68	17,35	208,20	0,00 %
15.2.35	1595	ORSE	Vedação para saída de vaso sanitário em pvc rígido soldável, para esgoto primário, diâm = 100mm	un	25	22,02	27,93	698,25	0,01 %
15.2.36	89373	SINAPI	LUVA DE REDUÇÃO, PVC, SOLDÁVEL, DN 25MM X 20MM, INSTALADO EM RAMAL OU SUB-RAMAL DE ÁGUA - FORNECIMENTO E INSTALAÇÃO. AF 06/2022	UN	42	6,73	8,53	358,26	0,01 %
15.2.37	104014	SINAPI	BUCHA DE REDUÇÃO, LONGA, PVC, SOLDÁVEL, DN 40 X 25 MM, INSTALADO EM RAMAL DE DISTRIBUIÇÃO DE ÁGUA - FORNECIMENTO E INSTALAÇÃO. AF 06/2022	UN	42	10,13	12,85	539,70	0,01 %
15.2.38	89384	SINAPI	CURVA DE TRANSPOSIÇÃO, PVC, SOLDÁVEL, DN 25MM, INSTALADO EM RAMAL OU SUB-RAMAL DE ÁGUA FORNECIMENTO E INSTALAÇÃO. AF 06/2022	UN	42	12,38	15,70	659,40	0,01 %
15.2.39	89408	SINAPI	JOELHO 90 GRAUS, PVC, SOLDÁVEL, DN 25MM, INSTALADO EM RAMAL OE DISTRIBUIÇÃO DE ÁGUA - FORNECIMENTO E INSTALAÇÃO. AF 06/2022	UN	84	8,15	10,33	867,72	0,01 %
15.2.40	89356	SINAPI	TUBO, PVC, SOLDÁVEL, DE 25MM, INSTALADO EM RAMAL OU SUB-RAMAL DE ÁGUA - FORNECIMENTO E INSTALAÇÃO. AF_06/2022	M	282	22,37	28,38	7.151,76	0,12 %
15.2.41	4717	ORSE	Caixa de gordura em pvc 300mm	un	1	422,91	536,54	536,54	0,01 %

15.2.42	9760	ORSE	Joelho 45° de pvc rígido, série R, diâm = 50mm	un	1	16,89	23,96	23,96	0,00 %
15.2.43	104348	SINAPI	TERMINAL DE VENTILAÇÃO, PVC, SÉRIE NORMAL, ESGOTO PREDIAL, DN 50 MM, JUNTA SOLDÁVEL, FORNECIDO E INSTALADO EM PRUMADA DE ESGOTO SANITÁRIO OU VENTILAÇÃO. AF_08/2022	UN	48	9,75	12,36	593,28	0,01 %
15.2.44	89925	SINAPI	TE, PVC, SERIE NORMAL, ESGOTO PREDIAL, DN 50 X 50 MM, JUNTA ELÁSTICA, FORNECIDO E INSTALADO EM PRUMADA DE ESGOTO SANITÁRIO OU VENTILAÇÃO. AF 08/2022	UN	47	16,39	20,79	977,13	0,02 %
15.2.45	89829	SINAPI	TE, PVC, SERIE NORMAL, ESGOTO PREDIAL, DN 75 X 75 MM, JUNTA ELÁSTICA, FORNECIDO E INSTALADO EM PRUMADA DE ESGOTO SANITÁRIO OU VENTILAÇÃO. AF_08/2022	UN	3	33,76	42,83	128,49	0,00 %
15.3			PLUVIAL		8		77.062,41	77.062,41	1,27 %
15.3.1	3234	ORSE	Caixa de passagem em alvenaria de tijolos maciços esp. = 0,12m, dim. int. = 0.50 x 0.50 x 0.60m, com grelha de ferro fundido	un	7	643,04	686,95	4.822,65	0,08 %
15.3.2	5409	ORSE	*Caixa de passagem em alvenaria de tijolos maciços esp=12cm, dim. int. 0.60x0.60x1.00m, sem tampa	un	1	456,80	579,54	579,54	0,01 %
15.3.3	97961	SINAPI	CAIXA PARA BOCA DE LOBO COMBINADA COM GRELHA RETANGULAR, EM ALVENARIA COM BLOCOS DE CONCRETO, DIMENSÕES INTERNAS: 1.3X1X1.2 M. AF 12/2020	UN	1	2.596,19	3.293,78	3.293,78	0,05 %
15.3.4	46.05.070	CPOS/CDHU	TUBO PVC RÍGIDO, TIPO COLETOR ESGOTO, JUNTA ELÁSTICA, DN= 300 MM, INCLUSIVE CONEXÕES	m	5,1	272,02	345,11	1.760,06	0,03 %
15.3.5	89911	SINAPI	CURVA CURTA 90 GRAUS, PVC, SERIE NORMAL, ESGOTO PREDIAL, DN 100 MM, JUNTA ELÁSTICA, FORNECIDO E INSTALADO EM PRUMADA DE ESGOTO SANITÁRIO OU VENTILAÇÃO. AF_08/2022	UN	55	40,40	51,25	2.818,75	0,05 %
15.3.6	46.03.050	CPOS/CDHU	TUBO DE PVC RÍGIDO PXB COM VIROLA E ANEL DE BORRACHA, LINHA ESGOTO SÉRIE REFORÇADA 'R', DN= 100 MM, INCLUSIVE CONEXÕES	m	14,5	104,18	132,17	1.916,48	0,03 %
15.3.7	46.05.020	CPOS/CDHU	TUBO PVC RÍGIDO, TIPO COLETOR ESGOTO, JUNTA ELÁSTICA, DN= 100 MM, INCLUSIVE CONEXÕES	m	507,3	46,71	59,26	30.062,59	0,52 %
15.3.8	CPU2092	Próprio	CURVA PVC PARA REDE COLETOR ESGOTO, EB-644, 45 GR, 200 MM, COM JUNTA ELASTICA.	UN	1	333,54	423,16	423,16	0,01 %
15.3.9	90696	SINAPI	TUBO DE PVC PARA REDE COLETORA DE ESGOTO DE PAREDE MACIÇA, DN 200 MM, JUNTA ELÁSTICA - FORNECIMENTO E ASSENTAMENTO. AF 01/2021	M	59,1	127,60	161,88	9.567,10	0,17 %
15.3.10	90697	SINAPI	TUBO DE PVC PARA REDE COLETORA DE ESGOTO DE PAREDE MACIÇA, DN 250 MM, JUNTA ELÁSTICA - FORNECIMENTO E ASSENTAMENTO. AF 01/2021	M	33,2	198,00	251,20	8.339,84	0,14 %
15.3.11	89363	SINAPI	JOELHO 45 GRAUS, PVC, SOLDÁVEL, DN 25MM, INSTALADO EM RAMAL OU SUB-RAMAL DE ÁGUA - FORNECIMENTO E INSTALAÇÃO. AF_06/2022	UN	3	9,68	12,28	36,84	0,00 %
15.3.12	89408	SINAPI	JOELHO 90 GRAUS, PVC, SOLDÁVEL, DN 25MM, INSTALADO EM RAMAL DE DISTRIBUIÇÃO DE ÁGUA - FORNECIMENTO E INSTALAÇÃO. AF 06/2022	UN	25	8,15	10,33	258,25	0,00 %
15.3.13	89356	SINAPI	TUBO, PVC, SOLDÁVEL, DE 25MM, INSTALADO EM RAMAL OU SUB-RAMAL DE ÁGUA - FORNECIMENTO E INSTALAÇÃO. AF_06/2022	M	261,8	22,37	28,38	7.429,88	0,13 %
15.3.14	89859	SINAPI	TE, PVC, SOLDÁVEL, DN 25MM, INSTALADO EM DRENO DE AR-CONDICIONADO - FORNECIMENTO E INSTALAÇÃO. AF_06/2022	UN	29	9,61	12,19	353,51	0,01 %
15.4			PREVENÇÃO E COMBATE A INCÊNDIO (PCI)				71.367,37	71.367,37	1,17 %
15.4.1	12889	ORSE	Placa de sinalizacao, fotoluminescente, em pvc , com logotipo "Cuidado risco de choque elétrico"- Placa E5	un	11	17,85	22,64	249,04	0,00 %
15.4.2	101910	SINAPI	EXTINTOR DE INCÊNDIO PORTÁTIL COM CARGA DE PQS DE 8 KG, CLASSE BC - FORNECIMENTO E INSTALAÇÃO. AF_10/2020_PE	UN	14	297,14	376,98	5.277,72	0,09 %
15.4.3	12886	ORSE	Placa de sinalizacao, fotoluminescente, 30x30 cm, em pvc , com logotipo "Alarme sonoro"- Placa E1	un	2	21,19	26,88	53,76	0,00 %
15.4.4	12887	ORSE	Placa de sinalizacao, fotoluminescente, 38x19 cm, em pvc , com logotipo "Comando manual de alarme de incêndio"- Placa E2	un	4	23,53	29,97	119,88	0,00 %
15.4.5	12892	ORSE	Placa de sinalizacao, fotoluminescente,38x 19cm, em pvc , com logotipo "Bombas de incêndio" - Placa E3	un	1	23,53	29,97	29,97	0,00 %
15.4.6	12888	ORSE	Placa de sinalizacao, fotoluminescente, em pvc , com logotipo "Extintor de incêndio portátil"- Placa E6	un	14	16,49	20,92	292,88	0,01 %
15.4.7	12885	ORSE	Placa de sinalizacao, fotoluminescente, 30x30 cm, em pvc , com logotipo "Abrigo de mangueira e hidrante"- Placa E7	un	3	21,19	26,88	80,64	0,00 %
15.4.8	102494	SINAPI	PINTURA DE PISO COM TINTA EPÓXI, APLICAÇÃO MANUAL, 2 DEMÃOS, INCLUSO PRIMER EPÓXI. AF 05/2021	m²	3	59,54	75,53	226,59	0,00 %
15.4.9	97.02.210	CPOS/CDHU	PLACA DE SINALIZAÇÃO EM PVC PARA AMBIENTES	un	2	213,19	270,47	540,94	0,01 %
15.4.10	11853	ORSE	Placa de sinalizacao de segurança contra incendio, fotoluminescente, retangular, *20 x 40* cm, em pvc *2* mm anti-chamas (simbolos, cores e pictogramas conforme nbr 13434)	Un	7	36,56	46,38	324,66	0,01 %
15.4.11	97.02.198	CPOS/CDHU	PLACA DE SINALIZAÇÃO EM PVC, COM INDICAÇÃO DE PROIBIÇÃO NORMATIVA	un	2	14,50	18,39	36,78	0,00 %
15.4.12	12884	ORSE	Placa de sinalizacao, fotoluminescente, 38x19 cm, em pvc , com seta indicativa de sentido (esquerda ou direita) de saida de emergência- Placa S2	un	61	23,53	29,97	1.828,17	0,03 %
15.4.13	160612	IOPES	Placa de sinalização de segurança CODIGO 14 - 315/155(NBR 13.434); CÓDIGO S3(NT 14/2010-ES) ("SAIDA DE EMERGÊNCIA" - seta vertical)	und	10	26,78	33,97	339,70	0,01 %
15.4.14	10755	ORSE	Abrigo de sobrepor em chapa de aço carbono pintado com tinta a base de epoxi vermelha, dimensões 75x35x25cm	un	6	353,29	448,21	2.689,26	0,05 %
15.4.15	11820	ORSE	Central de alarme endereçável de incendio com sistema p/ até 250 dispositivos, marcal Verin ou similar, Modelo VRE-250 c/ bateria de 12V e 7Amperes	un	1	6.555,41	8.316,84	8.316,84	0,14 %
15.4.16	10445	ORSE	Avisador sonoro tipo sirene para incêndio - Fornecimento	un	2	321,87	408,35	816,70	0,01 %
15.4.17	50.05.450	CPOS/CDHU	ACIONADOR MANUAL QUEBRA-VIDRO ENDEREÇÁVEL	un	3	184,57	234,16	702,48	0,01 %
15.4.18	101798	SINAPI	TAMPA PARA CAIXA TIPO R1, EM FERRO FUNDIDO, DIMENSÕES INTERNAS: 0,40 X 0,60 M - FORNECIMENTO E INSTALAÇÃO. AF_12/2020	UN	1	254,51	322,89	322,89	0,01 %
15.4.19	101912	SINAPI	ABRIGO PARA HIDRANTE, 75X45X17CM, COM REGISTRO GLOBO ANGULAR 45 GRAUS 2 1/2", ADAPTADOR STORZ 2 1/2", MANGUEIRA DE INCÊNDIO 15M 2 1/2" E ESGUICHO EM LATÃO 2 1/2" - FORNECIMENTO E INSTALAÇÃO. AF_10/2020	UN	3	2.082,04	2.641,48	7.924,44	0,14 %
15.4.20	160301	IOPES	Bomba centrifuga trifásica 5CV, modelo 620 Dancor, ou equivalente	und	1	4.265,57	5.411,72	5.411,72	0,09 %
15.4.21	C2065	SEINFRA	QUADRO DE COMANDO DE BOMBAS - COMPLETO	UN	1	405,42	514,35	514,35	0,01 %

15.4.22	94499	SINAPI	REGISTRO DE GAVETA BRUTO, LATÃO, ROSCÁVEL, 2 1/2" - FORNECIMENTO E INSTALAÇÃO. AF 08/2021	UN	2	216,58	274,77	549,54	0,01 %
15.4.23	99824	SINAPI	VÁLVULA DE RETENÇÃO HORIZONTAL, DE BRONZE, ROSCÁVEL, 2 1/2" - FORNECIMENTO E INSTALAÇÃO. AF_08/2021	UN	1	554,60	703,87	703,87	0,01 %
15.4.24	97495	SINAPI	TÊ, EM AÇO, CONEXÃO SOLDADA, DN 65 (2 1/2"), INSTALADO EM REDE DE ALIMENTAÇÃO PARA HIDRANTE - FORNECIMENTO E INSTALAÇÃO. AF 10/2020	UN	1	477,47	605,76	605,76	0,01 %
15.4.25	101917	SINAPI	MANÔMETRO 0 A 200 PSI (0 A 14 KGF/CM2), D = 50MM - FORNECIMENTO E INSTALAÇÃO. AF 10/2020	UN	1	162,39	206,02	205,02	0,00 %
15.4.26	052534	SBC	VALVULA GLOBO BRONZE DISCO METAL PN 16 (CLASSE 150) BSP1.1/4	UN	2	310,67	394,14	788,28	0,01 %
15.4.27	97492	SINAPI	TÊ, EM AÇO, CONEXÃO SOLDADA, DN 32 (1 1/4"), INSTALADO EM REDE DE ALIMENTAÇÃO PARA HIDRANTE - FORNECIMENTO E INSTALAÇÃO. AF 10/2020	UN	2	129,10	163,78	327,56	0,01 %
15.4.28	92693	SINAPI	UNIÃO, EM FERRO GALVANIZADO, DN 32 (1 1/4"), CONEXÃO ROSQUEADA, INSTALADO EM REDE DE ALIMENTAÇÃO PARA HIDRANTE - FORNECIMENTO E INSTALAÇÃO. AF_10/2020	UN	2	87,63	111,17	222,34	0,00 %
15.4.29	055700	SBC	PRESSOSTATO ALTA/BAIXA COM REARME MANUAL REF. KP15	UN	1	391,41	496,58	496,58	0,01 %
15.4.30	92336	SINAPI	TUBO DE AÇO GALVANIZADO COM COSTURA, CLASSE MÉDIA, CONEXÃO RANHURADA, DN 65 (2 1/2"), INSTALADO EM PRUMADAS - FORNECIMENTO E INSTALAÇÃO. AF_10/2020	M	138	111,36	141,28	19.496,64	0,34 %
15.4.31	92364	SINAPI	TUBO DE AÇO GALVANIZADO COM COSTURA, CLASSE MÉDIA, DN 32 (1 1/4"), CONEXÃO ROSQUEADA, INSTALADO EM REDE DE ALIMENTAÇÃO PARA HIDRANTE - FORNECIMENTO E INSTALAÇÃO. AF_10/2020	M	6	55,02	69,80	418,80	0,01 %
15.4.32	95785	SINAPI	ABRIGO PARA HIDRANTE, 90X60X17CM, COM REGISTRO GLOBO ANGULAR 45 GRAUS 2 1/2", ADAPTADOR STORZ 2 1/2", MANGUEIRA DE INCÊNDIO 20M, REDUÇÃO 2 1/2" X 1 1/2" E ESGUICHO EM LATÃO 1 1/2" - FORNECIMENTO E INSTALAÇÃO. AF_10/2020	UN	3	1.643,36	2.084,95	6.254,85	0,11 %
15.4.33	97440	SINAPI	TÊ, EM AÇO, CONEXÃO RANHURADA, DN 65 (2 1/2"), INSTALADO EM PRUMADAS - FORNECIMENTO E INSTALAÇÃO. AF_10/2020	UN	3	162,64	206,34	619,02	0,01 %
15.4.34	97438	SINAPI	CURVA 90 GRAUS, EM AÇO, CONEXÃO RANHURADA, DN 65 (2 1/2"), INSTALADO EM PRUMADAS - FORNECIMENTO E INSTALAÇÃO. AF_10/2020	UN	17	108,11	137,15	2.331,55	0,04 %
15.4.35	97431	SINAPI	ACOPLAMENTO RÍGIDO EM AÇO, CONEXÃO RANHURADA, DN 65 (2 1/2"), INSTALADO EM PRUMADAS - FORNECIMENTO E INSTALAÇÃO. AF_10/2020	UN	66	43,83	55,60	3.669,60	0,06 %
15.4.36	97430	SINAPI	ACOPLAMENTO RÍGIDO EM AÇO, CONEXÃO RANHURADA, DN 50 (2"), INSTALADO EM PRUMADAS - FORNECIMENTO E INSTALAÇÃO. AF_10/2020	UN	10	39,29	49,84	498,40	0,01 %
15.4.37	05.054.0115-A	EMOP	PLACA FOTOLUMINESCENTE DE SINALIZACAO DE SEGURANCA CONTRA IN CENDIO,PARA EQUIPAMENTOS DE COMBATE A INCENDIO E ALARME,EM P VC ANTICHAMA,DIMENSOES APROXIMADAS DE (20X15)CM,CONFORME ABN T NBR 16820,FORNECIMENTO E COLOCACAO 3%-DESGASTE DE FERRAMENTAS E EPI	UN	1	11,16	14,15	14,15	0,00 %

16.1.1	9923	ORSE	Ducha com armadu em liga especial cromada paletravidro 15mm, d=1 1/2"	un	1	1,94	2,46	2,46	0,00 %
16.1.2	91940	SINAPI	CAIXA RETANGULAR 4" X 2" MÉDIA (1,30 M DO PISO), PVC, INSTALADA EM PAREDE - FORNECIMENTO E INSTALAÇÃO. AF_03/2023	UN	460	17,41	22,08	10.156,80	0,18 %
16.1.3	91943	SINAPI	CAIXA RETANGULAR 4" X 4" MÉDIA (1,30 M DO PISO), PVC, INSTALADA EM PAREDE - FORNECIMENTO E INSTALAÇÃO. AF_03/2023	UN	49	20,56	26,05	1.277,92	0,02 %
16.1.4	91937	SINAPI	CAIXA OCTOGONAL 3" X 3", PVC, INSTALADA EM LAJE - FORNECIMENTO E INSTALAÇÃO. AF 03/2023	UN	218	15,32	19,43	4.235,74	0,07 %
16.1.5	92868	SINAPI	CAIXA RETANGULAR 4" X 2" MÉDIA (1,30 M DO PISO), METÁLICA, INSTALADA EM PAREDE - FORNECIMENTO E INSTALAÇÃO. AF_03/2023	UN	14	16,32	20,70	289,80	0,01 %
16.1.6	91920	SINAPI	CURVA 90 GRAUS PARA ELETRODUTO, PVC, ROSCÁVEL, DN 40 MM (1 1/4"), PARA CIRCUITOS TERMINAIS, INSTALADA EM PAREDE - FORNECIMENTO E INSTALAÇÃO. AF_03/2023	UN	1	22,82	28,95	28,95	0,00 %
16.1.7	063444	SBC	LEITOS - PORCA E ARRUELA 3/8""	CJ	1163	4,92	6,24	7.257,12	0,13 %
16.1.8	063444	SBC	LEITOS - PORCA E ARRUELA 3/8""	CJ	162	4,92	6,24	1.010,88	0,02 %
16.1.9	078390	SBC	CHUMBADOR CB 3/8""x2.1/2""+ PARAFUSO	UN	162	13,26	16,82	2.724,84	0,05 %
16.1.10	063111	SBC	PARAFUSO LENTILHA 42x13mm COM PORCA E ARRUELA	UN	680	1,32	1,67	1.135,60	0,02 %
16.1.11	078583	SBC	SUPORTE PARA FIXACAO FITA ALUMINIO OU CABO COBRE NU	UN	162	5,09	6,45	1.044,90	0,02 %
16.1.12	062690	SBC	VERGALHAO ACO GALV C/OM ROSCA TOTAL PARA PERFILADO 1/4""	M	162	12,98	16,46	2.666,52	0,05 %
16.1.13	9140	ORSE	Cabo de cobre isolado HEPR (XLPE), rígido, 10mm², 1kv / 90° C	m	411	16,85	21,37	8.783,07	0,15 %
16.1.14	39.21.120	CPOS/CDHU	CABO DE COBRE FLEXÍVEL DE 120 MM², ISOLAMENTO 0,6/1KV - ISOLAÇÃO HEPR 90°C	m	287,6	107,38	136,23	39.179,74	0,68 %
16.1.15	9008	ORSE	Cabo de cobre isolado HEPR (XLPE), rígido, 70mm², 1kv / 90° C	m	68,9	90,16	114,38	7.880,78	0,14 %
16.1.16	91935	SINAPI	CABO DE COBRE FLEXÍVEL ISOLADO, 16 MM², ANTI-CHAMA 0,6/1,0 KV, PARA CIRCUITOS TERMINAIS - FORNECIMENTO E INSTALAÇÃO. AF 03/2023	M	429,8	26,62	33,77	14.514,34	0,25 %
16.1.17	92984	SINAPI	CABO DE COBRE FLEXÍVEL ISOLADO, 25 MM², ANTI-CHAMA 0,6/1,0 KV, PARA REDE ENTERRADA DE DISTRIBUIÇÃO DE ENERGIA ELÉTRICA - FORNECIMENTO E INSTALAÇÃO. AF_12/2021	M	539,3	29,58	37,52	20.234,83	0,35 %
16.1.18	92986	SINAPI	CABO DE COBRE FLEXÍVEL ISOLADO, 35 MM², ANTI-CHAMA 0,6/1,0 KV, PARA REDE ENTERRADA DE DISTRIBUIÇÃO DE ENERGIA ELÉTRICA - FORNECIMENTO E INSTALAÇÃO. AF_12/2021	M	116,2	41,01	52,02	5.992,70	0,10 %
16.1.19	92988	SINAPI	CABO DE COBRE FLEXÍVEL ISOLADO, 50 MM², ANTI-CHAMA 0,6/1,0 KV, PARA REDE ENTERRADA DE DISTRIBUIÇÃO DE ENERGIA ELÉTRICA - FORNECIMENTO E INSTALAÇÃO. AF_12/2021	M	168,4	59,68	75,69	12.746,19	0,22 %
16.1.20	91924	SINAPI	CABO DE COBRE FLEXÍVEL ISOLADO, 1,5 MM², ANTI-CHAMA 450/750 V, PARA CIRCUITOS TERMINAIS - FORNECIMENTO E INSTALAÇÃO. AF 03/2023	M	4994,8	3,08	3,86	19.279,82	0,33 %
16.1.21	91926	SINAPI	CABO DE COBRE FLEXÍVEL ISOLADO, 2,5 MM², ANTI-CHAMA 450/750 V, PARA CIRCUITOS TERMINAIS - FORNECIMENTO E INSTALAÇÃO. AF 03/2023	M	11319,5	4,46	5,66	64.294,76	1,11 %

16.1.22	91926	SINAPI	CABO DE COBRE FLEXÍVEL ISOLADO, 4 MM², ANTI-CHAMA 450/750 V, PARA CIRCUITOS TERMINAIS - FORNECIMENTO E INSTALAÇÃO. AF 03/2023	M	1051,6	6,96	8,83	9.285,62	0,16 %
16.1.23	91930	SINAPI	CABO DE COBRE FLEXÍVEL ISOLADO, 6 MM², ANTI-CHAMA 450/750 V, PARA CIRCUITOS TERMINAIS - FORNECIMENTO E INSTALAÇÃO. AF 03/2023	M	60,3	9,75	12,36	745,30	0,01 %
16.1.24	97886	SINAPI	CAIXA ENTERRADA ELÉTRICA RETANGULAR, EM ALVENARIA COM TIJOLOS CERÂMICOS MACIÇOS, FUNDO COM BRITA, DIMENSÕES INTERNAS: 0.3X0.3X0.3 M. AF 12/2020	UN	2	164,43	208,61	417,22	0,01 %
16.1.25	061432	SBC	CAIXA PASSAGEM CHAPA DE AÇO COM TAMPA 202 x 202 x 102	UN	1	40,43	51,29	51,29	0,00 %
16.1.26	061462	SBC	CAIXA DE PASSAGEM DE AÇO C/ TAMPA APARAFUSADA 302X302X120	UN	7	211,78	268,68	1.880,76	0,03 %
16.1.27	061461	SBC	CAIXA DE PASSAGEM CH.DE AÇO C/TAMPA APARAF. 200x200x100 PISO	UN	9	95,31	120,91	1.088,19	0,02 %
16.1.28	91963	SINAPI	INTERRUPTOR SIMPLES (1 MÓDULO) COM INTERRUPTOR PARALELO (2 MÓDULOS), 10A/250V, INCLUINDO SUPORTE E PLACA - FORNECIMENTO E INSTALAÇÃO. AF 03/2023	UN	1	71,25	90,39	90,39	0,00 %
16.1.29	91961	SINAPI	INTERRUPTOR PARALELO (2 MÓDULOS), 10A/250V, INCLUINDO SUPORTE E PLACA - FORNECIMENTO E INSTALAÇÃO. AF_03/2023	UN	11	56,21	71,31	784,41	0,01 %
16.1.30	91979	SINAPI	INTERRUPTOR INTERMEDIÁRIO (1 MÓDULO), 10A/250V, INCLUINDO SUPORTE E PLACA - FORNECIMENTO E INSTALAÇÃO. AF_03/2023	UN	2	48,96	62,11	124,22	0,00 %
16.1.31	91955	SINAPI	INTERRUPTOR PARALELO (1 MÓDULO), 10A/250V, INCLUINDO SUPORTE E PLACA - FORNECIMENTO E INSTALAÇÃO. AF_03/2023	UN	9	34,92	44,30	398,70	0,01 %
16.1.32	91969	SINAPI	INTERRUPTOR PARALELO (3 MÓDULOS), 10A/250V, INCLUINDO SUPORTE E PLACA - FORNECIMENTO E INSTALAÇÃO. AF_03/2023	UN	1	77,45	98,26	98,26	0,00 %
16.1.33	91953	SINAPI	INTERRUPTOR SIMPLES (1 MÓDULO), 10A/250V, INCLUINDO SUPORTE E PLACA - FORNECIMENTO E INSTALAÇÃO. AF_03/2023	UN	42	28,72	36,43	1.530,06	0,03 %
16.1.34	91959	SINAPI	INTERRUPTOR SIMPLES (2 MÓDULOS), 10A/250V, INCLUINDO SUPORTE E PLACA - FORNECIMENTO E INSTALAÇÃO. AF_03/2023	UN	1	43,80	55,56	55,56	0,00 %
16.1.35	059208	SBC	PLACA COM UM FURO IMPERIA BRANCO IRIEL P/ SAIDA CABO DE SOM	UN	76	11,12	14,10	1.071,60	0,02 %
16.1.36	062566	SBC	PLACA (ESPELHO) 1 POSTO HORIZONTAL 4x2 PIAL PLUS	UN	316	8,22	10,42	3.292,72	0,06 %
16.1.37	91996	SINAPI	TOMADA MÉDIA DE EMBUTIR (1 MÓDULO), 2P+T 10 A, INCLUINDO SUPORTE E PLACA - FORNECIMENTO E INSTALAÇÃO. AF_03/2023	UN	20	33,82	42,90	858,00	0,01 %
16.1.38	059109	SBC	PLACA CEGA 4""x4""	UN	37	20,91	26,52	981,24	0,02 %
16.1.39	91950	SINAPI	SUPORTE PARAFUSADO COM PLACA DE ENCAIXE 4" X 4" MÉDIO (1,30 M DO PISO) PARA PONTO ELÉTRICO - FORNECIMENTO E INSTALAÇÃO. AF 03/2023	UN	12	15,57	19,75	237,00	0,00 %
16.1.40	92022	SINAPI	INTERRUPTOR SIMPLES (1 MÓDULO) COM 1 TOMADA DE EMBUTIR 2P+T 10 A, SEM SUPORTE E SEM PLACA - FORNECIMENTO E INSTALAÇÃO. AF 03/2023	UN	21	38,26	48,54	1.019,34	0,02 %
16.1.41	92002	SINAPI	TOMADA MÉDIA DE EMBUTIR (2 MÓDULOS), 2P+T 10 A, SEM SUPORTE E SEM PLACA - FORNECIMENTO E INSTALAÇÃO. AF_03/2023	UN	237	43,41	55,07	13.051,59	0,23 %
16.1.42	92003	SINAPI	TOMADA MÉDIA DE EMBUTIR (2 MÓDULOS), 2P+T 20 A, SEM SUPORTE E SEM PLACA - FORNECIMENTO E INSTALAÇÃO. AF_03/2023	UN	2	47,69	60,50	121,00	0,00 %
16.1.43	92010	SINAPI	TOMADA MÉDIA DE EMBUTIR (3 MÓDULOS), 2P+T 10 A, SEM SUPORTE E SEM PLACA - FORNECIMENTO E INSTALAÇÃO. AF_03/2023	UN	12	63,55	80,62	967,44	0,02 %
16.1.44	91994	SINAPI	TOMADA MÉDIA DE EMBUTIR (1 MÓDULO), 2P+T 10 A, SEM SUPORTE E SEM PLACA - FORNECIMENTO E INSTALAÇÃO. AF_03/2023	UN	43	23,22	29,45	1.266,35	0,02 %
16.1.45	91995	SINAPI	TOMADA MÉDIA DE EMBUTIR (1 MÓDULO), 2P+T 20 A, SEM SUPORTE E SEM PLACA - FORNECIMENTO E INSTALAÇÃO. AF_03/2023	UN	7	25,36	32,17	225,19	0,00 %
16.1.46	060380	SBC	SENSOR DE PRESENCA (LIGA/DESLIGA)	UN	1	171,77	217,92	217,92	0,00 %
16.1.47	101632	SINAPI	RELÉ FOTOELÉTRICO PARA COMANDO DE ILUMINAÇÃO EXTERNA 1000 W - FORNECIMENTO E INSTALAÇÃO. AF 03/2020	UN	10	36,35	46,11	461,10	0,01 %
16.1.48	40.11.240	CPOS/CDHU	RELÉ DE TEMPO ELETRÔNICO DE 3 ATÉ 30S - 220V - 50/60HZ	un	10	164,45	208,63	2.086,30	0,04 %
16.1.49	93660	SINAPI	DISJUNTOR BIPOLAR TIPO DIN, CORRENTE NOMINAL DE 10A - FORNECIMENTO E INSTALAÇÃO. AF 10/2020	UN	123	52,09	66,08	8.127,84	0,14 %
16.1.50	93661	SINAPI	DISJUNTOR BIPOLAR TIPO DIN, CORRENTE NOMINAL DE 16A - FORNECIMENTO E INSTALAÇÃO. AF 10/2020	UN	9	53,31	67,63	608,67	0,01 %
16.1.51	93662	SINAPI	DISJUNTOR BIPOLAR TIPO DIN, CORRENTE NOMINAL DE 20A - FORNECIMENTO E INSTALAÇÃO. AF 10/2020	UN	7	55,77	70,75	495,25	0,01 %
16.1.52	93664	SINAPI	DISJUNTOR BIPOLAR TIPO DIN, CORRENTE NOMINAL DE 32A - FORNECIMENTO E INSTALAÇÃO. AF 10/2020	UN	7	58,74	74,52	521,64	0,01 %
16.1.53	93663	SINAPI	DISJUNTOR BIPOLAR TIPO DIN, CORRENTE NOMINAL DE 25A - FORNECIMENTO E INSTALAÇÃO. AF 10/2020	UN	1	55,77	70,75	70,75	0,00 %
16.1.54	93665	SINAPI	DISJUNTOR BIPOLAR TIPO DIN, CORRENTE NOMINAL DE 40A - FORNECIMENTO E INSTALAÇÃO. AF 10/2020	UN	1	62,02	79,44	79,44	0,00 %
16.1.55	151324	IOPES	Mini-Disjuntor bipolar 63A, curva C, 5kA, 127/220Vca, referência Siemens, GE, Schneider ou equivalente	und	4	79,26	100,55	402,20	0,01 %
16.1.56	10237	ORSE	Disjuntor termomagnetico bipolar 70 A, padrão DIN (Europeu - linha branca), curva C, corrente 5KA	un	6	101,41	128,65	771,90	0,01 %
16.1.57	101893	SINAPI	DISJUNTOR TRIPOLAR TIPO NEMA, CORRENTE NOMINAL DE 10 ATÉ 50A - FORNECIMENTO E INSTALAÇÃO. AF_10/2020	UN	8	84,46	107,15	857,20	0,01 %
16.1.58	93668	SINAPI	DISJUNTOR TRIPOLAR TIPO DIN, CORRENTE NOMINAL DE 16A - FORNECIMENTO E INSTALAÇÃO. AF 10/2020	UN	3	67,17	85,21	255,63	0,00 %
16.1.59	101895	SINAPI	DISJUNTOR TERMOMAGNÉTICO TRIPOLAR , CORRENTE NOMINAL DE 125A - FORNECIMENTO E INSTALAÇÃO. AF_10/2020	UN	4	393,04	498,64	1.994,56	0,03 %
16.1.60	101898	SINAPI	DISJUNTOR TERMOMAGNÉTICO TRIPOLAR , CORRENTE NOMINAL DE 400A - FORNECIMENTO E INSTALAÇÃO. AF_10/2020	UN	2	1.241,05	1.574,52	3.149,04	0,05 %
16.1.61	93673	SINAPI	DISJUNTOR TRIPOLAR TIPO DIN, CORRENTE NOMINAL DE 50A - FORNECIMENTO E INSTALAÇÃO. AF 10/2020	UN	2	91,16	115,65	231,30	0,00 %
16.1.62	101894	SINAPI	DISJUNTOR TRIPOLAR TIPO NEMA, CORRENTE NOMINAL DE 60 ATÉ 100A - FORNECIMENTO E INSTALAÇÃO. AF_10/2020	UN	6	146,58	185,96	1.115,76	0,02 %
16.1.63	064563	SBC	DISPOSITIVO PROTETOR DE SURTO 220V OU 127V, 20 KA, TRIFASICO	UN	34	312,38	396,31	13.474,54	0,23 %
16.1.64	37.24.032	CPOS/CDHU	SUPRESSOR DE SURTO MONOFÁSICO, CORRENTE NOMINAL 20 KA, MAX. DE SURTO 50 ATÉ 60 KA	un	8	135,31	171,66	1.373,28	0,02 %
16.1.65	064816	SBC	DISPOSITIVO DIFERENCIAL DR ALTA SENSIB.(30mA) TETRAPOLAR 25A	UN	12	174,14	220,93	2.651,16	0,05 %
16.1.66	13149	ORSE	Dispositivo DR tetrapolar 100 A, tipo AC, 30MA	un	7	297,85	377,88	2.645,16	0,05 %

16.1.67	062571	SBC	SAIDA PARA ELETRODUTO MG2982 HORIZONTAL	UN	12	12,39	15,71	188,52	0,00 %
16.1.68	063612	SBC	SAIDA HORIZONTAL PARA ELETROCALHA 1 1/4""	UN	56	10,85	13,76	795,08	0,01 %
16.1.69	12959	ORSE	Curva horizontal 200 x 100 mm para eletrocalha metálica, com ângulo 90° (ref.: mopa ou similar)	un	6	38,44	48,76	390,08	0,01 %
16.1.70	15.018.0527-A	EMOP	ELETROCALHA PERFURADA,COM TAMPA,TIPO "U",200X100MM,TRATAMENT O SUPERFICIAL PRE-ZINCADO A QUENTE,EXCLUSIVE CONEXOES,ACESSO RIOS E FIXACAO SUPERIOR.FORNECIMENTO E COLOCACAO 3%-DESGASTE DE FERRAMENTAS E EPI	M	164,9	88,01	111,65	18.411,08	0,32 %
16.1.71	12573	ORSE	Suporte vertical 150 x 75/100 mm para fixação de eletrocalha metálica (ref.: mopa ou similar)	un	162	16,14	20,47	3.316,14	0,06 %
16.1.72	11292	ORSE	Tê horizontal 200 x 100 mm para eletrocalha metálica (ref.: mopa ou similar)	un	15	87,84	111,44	1.671,60	0,03 %
16.1.73	063617	SBC	EMENDA PARA ELETROCALHA TIPO U 100X100	UN	170	9,20	11,67	1.983,90	0,03 %
16.1.74	12592	ORSE	Terminal 200 x 75 mm, zincado, para eletrocalha metalica (ref. Mopa ou similar)	un	4	26,19	33,22	132,88	0,00 %
16.1.75	91837	SINAPI	ELETRODUTO FLEXÍVEL CORRUGADO REFORÇADO, PVC, DN 32 MM (1"), PARA CIRCUITOS TERMINAIS, INSTALADO EM FORRO - FORNECIMENTO E INSTALAÇÃO. AF_03/2023_PA	M	140,5	25,03	31,75	4.460,87	0,08 %
16.1.76	91835	SINAPI	ELETRODUTO FLEXÍVEL CORRUGADO REFORÇADO, PVC, DN 25 MM (3/4"), PARA CIRCUITOS TERMINAIS, INSTALADO EM FORRO - FORNECIMENTO E INSTALAÇÃO. AF_03/2023_PA	M	2112,7	20,23	25,66	54.211,58	0,94 %
16.1.77	93008	SINAPI	ELETRODUTO RÍGIDO ROSCÁVEL, PVC, DN 50 MM (1 1/2"), PARA REDE ENTERRADA DE DISTRIBUIÇÃO DE ENERGIA ELÉTRICA - FORNECIMENTO E INSTALAÇÃO. AF_12/2021	M	135,7	18,21	23,10	3.134,67	0,05 %
16.1.78	91865	SINAPI	ELETRODUTO RÍGIDO ROSCÁVEL, PVC, DN 40 MM (1 1/4"), PARA CIRCUITOS TERMINAIS, INSTALADO EM FORRO - FORNECIMENTO E INSTALAÇÃO. AF 03/2023	M	373,7	18,64	23,64	8.834,26	0,15 %
16.1.79	93012	SINAPI	ELETRODUTO RÍGIDO ROSCÁVEL, PVC, DN 110 MM (4"), PARA REDE ENTERRADA DE DISTRIBUIÇÃO DE ENERGIA ELÉTRICA - FORNECIMENTO E INSTALAÇÃO. AF 12/2021	M	36	70,26	89,26	3.213,36	0,06 %
16.1.80	38.04.080	CPOS/CDHU	ELETRODUTO GALVANIZADO CONFORME NBR13057 - 1 1/4" COM ACESSÓRIOS	m	1	71,46	90,66	90,66	0,00 %
16.1.81	50.05.312	CPOS/CDHU	BLOCO AUTÔNOMO DE ILUMINAÇÃO DE EMERGÊNCIA LED, COM AUTONOMIA MÍNIMA DE 3 HORAS, FLUXO LUMINOSO DE 2.000 ATÉ 3.000 LÚMENS, EQUIPADO COM 2 FARÓIS	un	59	242,44	307,56	18.147,22	0,31 %
16.1.82	8662	ORSE	Soquete ou bocal de porcelana E27 de tempo, ref.MT-2233, marca Decorlux ou similar	un	224	12,40	15,73	3.523,52	0,06 %
16.1.83	101538	SINAPI	ARMAÇÃO SECUNDÁRIA, COM 1 ESTRIBO E 1 ISOLADOR - FORNECIMENTO E INSTALAÇÃO. AF 07/2020	UN	2	55,91	70,93	141,86	0,00 %
16.1.84	97361	SINAPI	QUADRO DE MEDIÇÃO GERAL DE ENERGIA COM 16 MEDIDORES - FORNECIMENTO E INSTALAÇÃO. AF 10/2020	UN	1	11.761,34	14.921,61	14.921,61	0,26 %
16.1.85	12233	ORSE	Quadro de distribuição de embutir, em chapa de aço, para até 70 disjuntores, com barramento, padrão DIN, exclusive disjuntores	un	4	2.544,38	3.228,05	12.912,20	0,22 %
16.1.86	11112	ORSE	Quadro geral de distribuição, embutir, com barramento, em chapa de aço, medindo:1600x1100x250cm, exclusive disjuntores	un	2	10.009,32	12.698,82	25.397,64	0,44 %
16.1.87	101879	SINAPI	QUADRO DE DISTRIBUIÇÃO DE ENERGIA EM CHAPA DE AÇO GALVANIZADO, DE EMBUTIR, COM BARRAMENTO TRIFÁSICO, PARA 24 DISJUNTORES DIN 100A - FORNECIMENTO E INSTALAÇÃO. AF_10/2020	UN	1	499,35	633,52	633,52	0,01 %
16.1.88	101881	SINAPI	QUADRO DE DISTRIBUIÇÃO DE ENERGIA EM CHAPA DE AÇO GALVANIZADO, DE EMBUTIR, COM BARRAMENTO TRIFÁSICO, PARA 40 DISJUNTORES DIN 100A - FORNECIMENTO E INSTALAÇÃO. AF_10/2020	UN	4	823,53	1.044,81	4.179,24	0,07 %
16.1.89	12232	ORSE	Quadro de distribuição de embutir, em chapa de aço, para até 56 disjuntores, com barramento, padrão DIN, exclusive disjuntores	un	1	1.975,91	2.506,83	2.506,83	0,04 %
16.1.90	93009	SINAPI	ELETRODUTO RÍGIDO ROSCÁVEL, PVC, DN 60 MM (2"), PARA REDE ENTERRADA DE DISTRIBUIÇÃO DE ENERGIA ELÉTRICA - FORNECIMENTO E INSTALAÇÃO. AF 12/2021	M	10,9	27,10	34,38	374,74	0,01 %
16.2			ILUMINAÇÃO				76.246,11	76.246,11	1,35 %
16.2.1	CPU2478	Próprio	LUMINÁRIA ARANDELA TIPO TARTARUGA, DE SOBREPOR, COM 1 LÂMPADA LED DE 24 W, SEM REATOR - FORNECIMENTO E INSTALAÇÃO	UN	45	140,72	178,53	8.033,85	0,14 %
16.2.2	41.31.040	CPOS/CDHU	LUMINÁRIA LED RETANGULAR DE SOBREPOR COM DIFUSOR TRANSLÚCIDO, 4000 K, FLUXO LUMINOSO DE 3690 A 4800 LM, POTÊNCIA DE 35 W A 41 W	un	38	330,30	419,05	15.923,90	0,27 %
16.2.3	060121	SBC	LUMINARIA DE EMBUTIR PLAFON 18W LED BRANCO FRIO 22,5x22,5	UN	17	55,32	70,18	1.193,06	0,02 %
16.2.4	13158	ORSE	Luminária plafon (sobrepor) 40 x 40 - 36 W - 6000K - G- Light ou similar	un	163	223,08	283,02	46.132,26	0,80 %
16.2.5	97607	SINAPI	LUMINÁRIA ARANDELA TIPO TARTARUGA, DE SOBREPOR, COM 1 LÂMPADA LED DE 6 W, SEM REATOR - FORNECIMENTO E INSTALAÇÃO. AF 09/2024	UN	30	104,54	132,62	3.978,60	0,07 %
16.2.6	41.11.712	CPOS/CDHU	LUMINÁRIA LED REDONDA DE EMBUTIR PARA PAREDE OU PISO, ÁREA INTERNA OU EXTERNA, BIVOLT - POTÊNCIA 6 W	UN	6	114,39	145,12	870,72	0,02 %
16.2.7	060660	SBC	LUMINARIA DE EMERGENCIA 30 LEDS BIVOLT LDE INTELBRAS	UN	63	27,79	35,25	1.868,25	0,03 %
16.2.8	50.05.312	CPOS/CDHU	BLOCO AUTÔNOMO DE ILUMINAÇÃO DE EMERGÊNCIA LED, COM AUTONOMIA MÍNIMA DE 3 HORAS, FLUXO LUMINOSO DE 2.000 ATÉ 3.000 LÚMENS, EQUIPADO COM 2 FARÓIS	un	6	242,44	307,56	1.845,48	0,03 %
16.3			SPDA				24.441,75	24.441,75	0,43 %
16.3.1	11273	ORSE	Caixa de equipotencialização em aço 200x200x90mm, para embutir com tampa, com9 terminais, ref:TEL-601 ou similar (SPDA)	un	1	354,22	449,39	449,39	0,01 %
16.3.2	101801	SINAPI	CAIXA COM GRELHA RETANGULAR DE FERRO FUNDIDO, EM ALVENARIA COM BLOCOS DE CONCRETO, DIMENSÕES INTERNAS: 0,30 X 1,00 X 1,00. AF 12/2020	UN	20	976,22	1.238,53	24.770,60	0,43 %
16.3.3	42.05.100	CPOS/CDHU	CAIXA DE INSPEÇÃO SUSPENSA	un	22	61,75	78,34	1.723,48	0,03 %
16.3.4	96986	SINAPI	HASTE DE ATERRAMENTO, DIÂMETRO 3/4", COM 3 METROS - FORNECIMENTO E INSTALAÇÃO. AF 08/2023	UN	20	121,21	153,77	3.075,40	0,05 %
16.3.5	96989	SINAPI	CAPTOR TIPO FRANKLIN PARA SPDA - FORNECIMENTO E INSTALAÇÃO. AF 08/2023	UN	1	147,37	186,96	186,96	0,00 %
16.3.6	96985	SINAPI	MASTRO 1 ½", COM 3 METROS, PARA SPDA - FORNECIMENTO E INSTALAÇÃO. AF 08/2023	UN	1	176,03	223,32	223,32	0,00 %
16.3.7	104746	SINAPI	MINI CAPTOR PARA SPDA - FORNECIMENTO E INSTALAÇÃO. AF_08/2023	UN	63	27,37	34,72	2.187,36	0,04 %
16.3.8	078206	SBC	CABO DE COBRE NU MEIO DURO 7 FIOS 35mm2	M	599,4	42,20	53,53	32.086,58	0,55 %
16.3.9	078212	SBC	CABO DE COBRE NU MEIO DURO 7 FIOS 50mm2	M	213,7	59,65	75,67	16.170,67	0,28 %

16.3.10	96984	SINAPI	ELETRODUTO PVC RÍGIDO, DIÂMETRO 40MM, COM 3 METROS, PARA SPDA - FORNECIMENTO E INSTALAÇÃO. AF_03/2023	UN	23	55,63	70,57	1.623,11	0,03 %
16.3.11	101548	SINAPI	ISOLADOR, TIPO ROLDANA, PARA BAIXA TENSÃO - FORNECIMENTO E INSTALAÇÃO. AF_07/2020	UN	111	11,01	13,96	1.549,56	0,03 %
17			ATERRAMENTO				287.942,30	287.942,30	4,96 %
17.1			INFRAESTRUTURA				287.891,68	287.891,68	4,96 %
17.1.1	103289	SINAPI	TUBO EM COBRE FLEXÍVEL, DN 1/4", COM ISOLAMENTO, INSTALADO EM FORRO, PARA RAMAL DE ALIMENTAÇÃO DE AR CONDICIONADO, INCLUSO FIXADOR. AF_11/2021_PA	M	234	35,71	45,30	10.600,20	0,18 %
17.1.2	103290	SINAPI	TUBO EM COBRE FLEXÍVEL, DN 3/8", COM ISOLAMENTO, INSTALADO EM FORRO, PARA RAMAL DE ALIMENTAÇÃO DE AR CONDICIONADO, INCLUSO FIXADOR. AF_11/2021_PA	M	212	60,43	76,66	16.251,92	0,28 %
17.1.3	103291	SINAPI	TUBO EM COBRE FLEXÍVEL, DN 1/2", COM ISOLAMENTO, INSTALADO EM FORRO, PARA RAMAL DE ALIMENTAÇÃO DE AR CONDICIONADO, INCLUSO FIXADOR. AF_11/2021_PA	M	226	73,89	93,74	21.185,24	0,37 %
17.1.4	97330	SINAPI	TUBO EM COBRE FLEXÍVEL, DN 5/8", COM ISOLAMENTO, INSTALADO EM RAMAL DE ALIMENTAÇÃO DE AR CONDICIONADO COM CONDENSADORA INDIVIDUAL - FORNECIMENTO E INSTALAÇÃO. AF_12/2015	M	94	84,59	107,31	10.087,14	0,17 %
17.1.5	161005	IOPES	Tubo de cobre com isolamento térmico - ø 3/4" esp. 9mm	m	38	57,58	73,05	2.775,90	0,05 %
17.1.6	161006	IOPES	Tubo de cobre com isolamento térmico - ø 7/8" esp. 9mm	m	12	72,79	92,34	1.108,08	0,02 %
17.1.7	11412	ORSE	Cabo de cobre PP Cordplast 4 x 2,5 mm2, 450/750v - fornecimento e instalação	M	380	15,59	19,77	7.512,60	0,13 %
17.1.8	200065	SBC	CAIXA PARA ENCAIXE E INSTALACAO APARELHO AR CONDICIONADO	UN	38	390,84	495,85	17.842,60	0,31 %
17.1.9	15.005.0280-A	EMOP	DUTO PARA EXAUSTAO DE AR/VENTILACAO,CHAVETADO EM CHAPA DE AC O GALVANIZADO,NAS DIVERSAS BITOLAS,CONFORME ABNT NBR 16401,I NCLUSIVE SUPORTES PINTADOS,GRELHAS,DIFUSORES EM ALUMINIO EXT RUDADO E DEMAIS ITENS NECESSARIOS.FORNECIMENTO E COLOCACAO 3%(SOBRE A MAO DE OBRA)-DESGASTE DE FERRAMENTAS E EPI 3%(SOBRE O MATERIAL)-PARAFUSOS,ARRUELAS,PORCAS,TINTA ANTICOR ROSIVA E LONA FI EXIVEI	KG	1705	63,22	80,20	136.741,00	2,36 %
17.1.10	070665	SBC	DUTO FLEXIVEL DE ALUMINIO C/ ISOLAM. TERM.LA VIDRO 161MM 6""	M	25	37,18	47,17	1.179,25	0,02 %
17.1.11	070660	SBC	DUTO FLEXIVEL DE ALUMINIO C/ ISOLAM. TERM.LA VIDRO 109mm 4""	M	128	28,95	36,72	4.700,16	0,08 %
17.1.12	12496	ORSE	Barra roscada bicromatizada ø 3/8" x 3000mm	un	164	84,45	107,14	17.570,96	0,30 %
17.1.13	721	ORSE	Fornecimento e instalação de porca sextavada 3/8" (ref vl 1.55 valemam ou similar)	un	98	2,18	2,76	270,48	0,00 %
17.1.14	90460	SINAPI	SUPORTE PARA 2 TUBOS HORIZONTAIS, ESPAÇADO A CADA 56 CM, EM PERFILADO COM COMPRIMENTO DE 25 CM FIXADO EM LAJE, POR METRO DE TUBULAÇÃO FIXADA. AF_09/2023	M	48	27,44	34,81	1.670,88	0,03 %
17.1.15	070237	SBC	TOMADA PARA AR EXTERIOR COM FILTRO E REGISTRO 750x500mm	UN	4	1.576,85	1.999,29	7.997,12	0,14 %
17.2			EQUIPAMENTOS				29.942,77	29.942,77	0,52 %
17.2.1	070901	SBC	EXAUSTOR CENTRIFUGO SIROCO TRIFASICO EC5-TN-3	UN	1	7.930,16	10.060,99	10.060,99	0,17 %
17.2.2	070904	SBC	EXAUSTOR CENTRIFUGO SIROCO TRIFASICO MOD: EC3-TN-1,5	UN	1	5.275,40	6.692,89	6.692,89	0,12 %
17.2.3	070557	SBC	CAIXA DE VENTILACAO PARA FORRO COLARINHO COM BOCAL CVM1500	UN	3	3.371,58	4.277,52	12.832,56	0,22 %
17.2.4	070205	SBC	EXAUSTOR AXIAL MULTIVAC MODELO MURO 150A	UN	1	200,47	254,33	254,33	0,00 %
18			CAIXAS E TUBOS				45.344,97	45.344,97	0,78 %
18.1	91940	SINAPI	CAIXA RETANGULAR 4" X 2" MÉDIA (1,30 M DO PISO), PVC, INSTALADA EM PAREDE - FORNECIMENTO E INSTALAÇÃO. AF_03/2023	UN	61	17,41	22,08	1.346,88	0,03 %
18.2	083444	SBC	LEITOS - PORCA E ARRUELA 3/8""	CJ	822	4,92	6,24	5.129,28	0,09 %
18.3	083444	SBC	LEITOS - PORCA E ARRUELA 3/8""	CJ	114	4,92	6,24	711,36	0,01 %
18.4	078330	SBC	CHUMBADOR CB 3/8""x2.1/2""+ PARAFUSO	UN	114	13,26	16,82	1.917,48	0,03 %
18.5	083111	SBC	PARAFUSO LENTILHA 42x13mm COM PORCA E ARRUELA	UN	464	1,32	1,67	774,88	0,01 %
18.6	078583	SBC	SUPORTE PARA FIXACAO FITA ALUMINIO OU CABO COBRE NU	UN	114	5,09	6,45	735,30	0,01 %
18.7	082690	SBC	VERGALHAO ACO GALV C/OM ROSCA TOTAL PARA PERFILADO 1/4""	M	114	12,98	16,46	1.876,44	0,03 %
18.8	061462	SBC	CAIXA DE PASSAGEM DE ACO C/ TAMPA APARAFUSADA 302X302X120	UN	6	211,76	268,66	1.612,08	0,03 %
18.9	061432	SBC	CAIXA PASSAGEM CHAPA DE ACO COM TAMPA 202 x 202 x 102	UN	1	40,43	51,29	51,29	0,00 %
18.10	061461	SBC	CAIXA DE PASSAGEM CH.DE ACO C/TAMPA APARAF. 200x200x100 PISO	UN	1	95,31	120,91	120,91	0,00 %
18.11	98307	SINAPI	TOMADA DE REDE RJ45 - FORNECIMENTO E INSTALAÇÃO. AF_11/2019	UN	71	45,13	57,25	4.064,75	0,07 %
18.12	062571	SBC	SAIDA PARA ELETRODUTO MG2982 HORIZONTAL	UN	6	12,39	15,71	125,68	0,00 %
18.13	063612	SBC	SAIDA HORIZONTAL PARA ELETROCALHA 1 1/4""	UN	36	10,85	13,76	495,36	0,01 %
18.14	7877	ORSE	Curva horizontal 100 x 50 mm para eletrocalha metálica, com ângulo 90° (ref.:mopa ou similar)	un	12	22,59	28,65	343,80	0,01 %
18.15	15.018.0515-A	EMOP	ELETROCALHA PERFURADA,COM TAMPA,TIPO "U",100X50MM,TRATAMENTO SUPERFICIAL PRE-ZINCADO A QUENTE,EXCLUSIVE CONEXOES,ACESSOR IOS E FIXACAO SUPERIOR.FORNECIMENTO E COLOCACAO 3%-DESGASTE DE FERRAMENTAS E EPI	M	125,3	63,26	80,25	10.055,32	0,17 %
18.16	6585	ORSE	Suporte vertical 100 x 75 mm para fixação de eletrocalha metálica (ref.: Mopa ou similar)	un	114	14,31	18,15	2.069,10	0,04 %
18.17	6113	ORSE	Tê horizontal 100 x 50 mm com base lisa perfurada para eletrocalha metálica (ref. Mopa ou similar)	un	3	34,94	44,32	132,96	0,00 %
18.18	063747	SBC	EMENDA INTERNA PARA ELETROCALHA 50x50	UN	116	7,52	9,54	1.106,64	0,02 %
18.19	6318	ORSE	Terminal 100 x 50 mm para eletrocalha metalica (ref. Mopa ou similar)	un	2	16,34	20,73	41,46	0,00 %
18.20	91837	SINAPI	ELETRODUTO FLEXÍVEL CORRUGADO REFORÇADO, PVC, DN 32 MM (1"), PARA CIRCUITOS TERMINAIS, INSTALADO EM FORRO - FORNECIMENTO E INSTALAÇÃO. AF_03/2023_PA	M	276,3	25,03	31,75	8.836,02	0,15 %

18.21	91935	SINAPI	ELETRODUTO FLEXÍVEL CORRUGADO REFORÇADO, PVC, DN 25 MM (3/4"), PARA CIRCUITOS TERMINAIS, INSTALADO EM FORRO - FORNECIMENTO E INSTALAÇÃO. AF_03/2023_PA	M	88,6	20,23	25,56	2.273,47	0,04 %
18.22	93008	SINAPI	ELETRODUTO RÍGIDO ROSCÁVEL, PVC, DN 50 MM (1 1/2"), PARA REDE ENTERRADA DE DISTRIBUIÇÃO DE ENERGIA ELÉTRICA - FORNECIMENTO E INSTALAÇÃO. AF_12/2021	M	23,9	18,21	23,10	552,09	0,01 %
18.23	91865	SINAPI	ELETRODUTO RÍGIDO ROSCÁVEL, PVC, DN 40 MM (1 1/4"), PARA CIRCUITOS TERMINAIS, INSTALADO EM FORRO - FORNECIMENTO E INSTALAÇÃO. AF_03/2023	M	16,6	18,64	23,64	392,42	0,01 %
18.24	69.20.340	CPOS/CDHU	TOMADA PARA TV, TIPO PINO JACK, COM PLACA	c)	10	21,87	27,74	277,40	0,00 %
19			GASES MEDICINAIS				14.139,74	94.136,44	0,83 %
19.1	103835	SINAPI	TUBO EM COBRE RÍGIDO, DN 15 MM, CLASSE A, SEM ISOLAMENTO, INSTALADO EM RAMAL E SUB-RAMAL DE GÁS MEDICINAL - FORNECIMENTO E INSTALAÇÃO. AF_04/2022	M	150	62,63	79,45	11.917,50	0,21 %
19.2	103865	SINAPI	TÊ EM COBRE, DN 15 MM, SEM ANEL DE SOLDA, INSTALADO EM RAMAL E SUB-RAMAL DE GÁS MEDICINAL - FORNECIMENTO E INSTALAÇÃO. AF_04/2022	UN	23	22,94	29,10	669,30	0,01 %
19.3	103838	SINAPI	COTOVELO EM COBRE, DN 15 MM, 90 GRAUS, SEM ANEL DE SOLDA, INSTALADO EM RAMAL E SUB-RAMAL DE GÁS MEDICINAL - FORNECIMENTO E INSTALAÇÃO. AF_04/2022	UN	90	16,96	21,51	1.935,90	0,03 %
19.4	103847	SINAPI	LUVA EM COBRE, DN 15 MM, SEM ANEL DE SOLDA, INSTALADO EM RAMAL E SUB-RAMAL DE GÁS MEDICINAL - FORNECIMENTO E INSTALAÇÃO. AF_04/2022	UN	20	11,07	14,04	280,80	0,00 %
19.5	103851	SINAPI	CONECTOR EM BRONZE/LATÃO, DN 15 MM X 1/2", SEM ANEL DE SOLDA, BOLSA X ROSCA F, INSTALADO EM RAMAL E SUB-RAMAL DE GÁS MEDICINAL - FORNECIMENTO E INSTALAÇÃO. AF_04/2022	UN	6	19,79	25,10	150,60	0,00 %
19.6	95248	SINAPI	VÁLVULA DE ESFERA BRUTA, BRONZE, ROSCÁVEL, 1/2" - FORNECIMENTO E INSTALAÇÃO. AF_08/2021	UN	2	38,77	49,18	98,36	0,00 %
19.7	12696	ORSE	Válvula de segurança por pressão de 1/2"	un	1	131,37	166,66	166,66	0,00 %
19.8	16.050.0100-A	EMOP	PAINEL DE ALARME MEDICINAL AR COMPRIMIDO,OXIDO NITROSO,DIOXIDO DE CARBONO,OXIGENIO E VACUO.FORNECIMENTO E ASSENTAMENTO.(PARA INSTALACAO VIDE FAMILIA 15.014) 3%-DESGASTE DE FERRAMENTAS E EPI	UN	2	585,81	743,21	1.486,42	0,03 %
19.9	11216	ORSE	Régua p/gás medicinal,em aluminio,dimensões: 850x220x70mm,com: 01 ponto p/ oxigênio, 01 ponto p/ ar comprimido, 01 ponto p/ vácuo, 01 ponto p/ óxido nitroso, 08 tomadas elétricas, mod.Square Line,VTC Vitatec ou similar	un	10	1.135,32	1.440,35	14.403,50	0,25 %
19.10	CPU2424	Próprio	POSTO DE CONSUMO DE O2 OU AR VÁCUO OU N2O	UN	5	179,38	227,57	1.137,85	0,02 %
19.11	8733	ORSE	Central manifold para cilindros 2 x 2 para oxigênio, ar comprimido e óxido nitroso com serpentina e sem válvula de alta pressão	un	2	1.309,52	1.661,38	3.322,76	0,06 %
19.12	91179	SINAPI	FIXAÇÃO DE TUBOS HORIZONTAIS DE PVC ÁGUA/PVC ESGOTO/PVC PLUVIAL/CPVC/PPR/COBRE OU AÇO, DIÂMETROS MENORES OU IGUAIS A 40 MM, COM ABRAÇADEIRA METÁLICA RÍGIDA TIPO D COM PARAFUSO DE FIXAÇÃO 1 1/4", FIXADA DIRETAMENTE NA LAJE OU PAREDE. AF_09/2023	M	23	19,42	24,63	566,49	0,01 %
20			PAISAGISMO				1.579,24	10.275,56	0,21 %
20.1			ALVENARIA E ESTRUTURAS DE CONCRETO				1.207,40	1.207,40	0,02 %
20.1.1	104828	SINAPI	PISO PODOTÁTIL DE ALERTA OU DIRECIONAL, EM CONCRETO, ASSENTADO SOBRE ARGAMASSA. AF_03/2024	m²	15,05	154,54	195,43	2.979,28	0,07 %
20.1.2	94276	SINAPI	ASSENTAMENTO DE GUIA (MEIO-FIO) EM TRECHO CURVO, CONFECCIONADA EM CONCRETO PRÉ-FABRICADO, DIMENSÕES 100X15X13X20 CM (COMPRIMENTO X BASE INFERIOR X BASE SUPERIOR X ALTURA). AF_01/2024	M	100,4	52,28	66,32	6.658,52	0,11 %
20.2			PAISAGISMO				2.079,46	2.079,46	0,05 %
20.2.1	103946	SINAPI	PLANTIO DE GRAMA ESMERALDA OU SÃO CARLOS OU CURITIBANA, EM PLACAS. AF_07/2024	m²	71,02	23,08	29,28	2.079,46	0,04 %
20.3			SINALIZAÇÃO				1.259,60	1.259,60	0,02 %
20.3.1	12043	ORSE	Letra em aço inox escovado/polido 20 x 20cm - instalado	un	10	99,29	125,96	1.259,60	0,02 %
21			SERVIÇOS COMPLEMENTARES				13.309,50	16.809,34	0,24 %
21.1	2451	ORSE	Limpeza/remoção de tintas em pisos e revestimentos	m²	1125,89	11,63	14,75	16.606,87	0,29 %
21.2	2450	ORSE	Limpeza geral	m²	1125,89	2,34	2,96	3.332,63	0,06 %

Total sem BDI	4.564.813,24
Total do BDI	1.226.003,36
Total Geral	5.790.816,60

Juan Vieira Borgneth
Setor Engenharia

Juan Vieira Borgneth
Engenheiro Civil
CREA-Nº 112207682-7

Bancos
SINAPI - 12/2024 - Maranhão
SBC - 01/2025 - Maranhão
ORSE - 11/2024 - Sergipe
SEINFRA - 028 - Ceará
IOPES - 10/2024 - Espírito Santo
CPOS/CDHU - 01/2025 - São Paulo
EMOP - 12/2024 - Rio de Janeiro

B.D.I.
26,57%

Encargos Sociais
Desonerado:
Horista: 82,97%
Mensalista: 48,10%

Composições Analíticas com Preço Unitário

Composições Principais

1.1.1	Código	Banco	Descrição	Tipo	Und	Quant.	Percent.	Valor Unit	Total
Composição	98525	SINAPI	LIMPEZA MECANIZADA DE CAMADA VEGETAL, VEGETAÇÃO E PEQUENAS ÁRVORES (DIÂMETRO DE TRONCO MENOR QUE 0,20 M), COM TRATOR DE ESTEIRAS. AF_05/2024	URBA - URBANIZAÇÃO	m²	1,0000000		0,64	0,64
Composição Auxiliar	88441	SINAPI	JARDINEIRO COM ENCARGOS COMPLEMENTARES	SEDI - SERVIÇOS DIVERSOS	H	0,0046000	0,0000000	22,21	0,10
Composição Auxiliar	88032	SINAPI	TRATOR DE ESTEIRAS, POTÊNCIA 100 HP, PESO OPERACIONAL 9,4 T, COM LÂMINA 2,19 M3 - CHP DIURNO. AF_06/2014	CHOR - CUSTOS HORÁRIOS DE MÁQUINAS E EQUIPAMENTOS	CHP	0,0017000	0,0000000	197,00	0,33
Composição Auxiliar	88031	SINAPI	TRATOR DE ESTEIRAS, POTÊNCIA 100 HP, PESO OPERACIONAL 9,4 T, COM LÂMINA 2,19 M3 - CHI DIURNO. AF_06/2014	CHOR - CUSTOS HORÁRIOS DE MÁQUINAS E EQUIPAMENTOS	CHI	0,0029000	0,0000000	74,74	0,21
				MO sem LS =>	0,07	LS =>	0,07	MO com LS =>	0,14
				Valor do BDI =>	0,17				0,81

1.1.2	Código	Banco	Descrição	Tipo	Und	Quant.	Percent.	Valor Unit	Total
Composição	100978	SINAPI	CARGA, MANOBRA E DESCARGA DE SOLOS E MATERIAIS GRANULARES EM CAMINHÃO BASCULANTE 14 M³ - CARGA COM PÁ CARREGADEIRA (CAÇAMBA DE 1,7 A 2,8 M³ / 128 HP) E DESCARGA LIVRE (UNIDADE: M3). AF_07/2020	TRAN - TRANSPORTES, CARGAS E DESCARGAS	m³	1,0000000		8,56	8,56
Composição Auxiliar	88376	SINAPI	CAMINHÃO BASCULANTE 14 M3, COM CAVALO MECÂNICO DE CAPACIDADE MÁXIMA DE TRAÇÃO COMBINADO DE 36000 KG, POTÊNCIA 288 CV, INCLUSIVE SEMIREBOQUE COM CAÇAMBA METÁLICA - CHP DIURNO. AF_12/2014	CHOR - CUSTOS HORÁRIOS DE MÁQUINAS E EQUIPAMENTOS	CHP	0,0169000	0,0000000	332,92	5,62
Composição Auxiliar	88377	SINAPI	CAMINHÃO BASCULANTE 14 M3, COM CAVALO MECÂNICO DE CAPACIDADE MÁXIMA DE TRAÇÃO COMBINADO DE 36000 KG, POTÊNCIA 286 CV, INCLUSIVE SEMIREBOQUE COM CAÇAMBA METÁLICA - CHI DIURNO. AF_12/2014	CHOR - CUSTOS HORÁRIOS DE MÁQUINAS E EQUIPAMENTOS	CHI	0,0110000	0,0000000	90,78	0,99
Composição Auxiliar	5942	SINAPI	PÁ CARREGADEIRA SOBRE RODAS, POTÊNCIA LÍQUIDA 128 HP, CAPACIDADE DA CAÇAMBA 1,7 A 2,8 M3, PESO OPERACIONAL 11632 KG - CHI DIURNO. AF_06/2014	CHOR - CUSTOS HORÁRIOS DE MÁQUINAS E EQUIPAMENTOS	CHI	0,0085000	0,0000000	71,33	0,60
Composição Auxiliar	5940	SINAPI	PÁ CARREGADEIRA SOBRE RODAS, POTÊNCIA LÍQUIDA 128 HP, CAPACIDADE DA CAÇAMBA 1,7 A 2,8 M3, PESO OPERACIONAL 11632 KG - CHP DIURNO. AF_06/2014	CHOR - CUSTOS HORÁRIOS DE MÁQUINAS E EQUIPAMENTOS	CHP	0,0063000	0,0000000	163,41	1,35
				MO sem LS =>	0,52	LS =>	0,44	MO com LS =>	0,96
				Valor do BDI =>	2,30				10,86

1.1.3	Código	Banco	Descrição	Tipo	Und	Quant.	Percent.	Valor Unit	Total
Composição	100575	SINAPI	REGULARIZAÇÃO DE SUPERFÍCIES COM MOTONIVELADORA. AF_09/2024	PAVI - PAVIMENTAÇÃO	m²	1,0000000		1,89	1,89
Composição Auxiliar	5903	SINAPI	CAMINHÃO PIPA 10.000 L TRUCADO, PESO BRUTO TOTAL 23.000 KG, CARGA ÚTIL MÁXIMA 15.935 KG, DISTÂNCIA ENTRE EIXOS 4,8 M, POTÊNCIA 230 CV, INCLUSIVE TANQUE DE AÇO PARA TRANSPORTE DE ÁGUA - CHI DIURNO. AF_06/2014	CHOR - CUSTOS HORÁRIOS DE MÁQUINAS E EQUIPAMENTOS	CHI	0,0075450	0,0000000	79,15	0,59
Composição Auxiliar	73436	SINAPI	ROLO COMPACTADOR VIBRATÓRIO PÉ DE CARNEIRO PARA SOLOS, POTÊNCIA 80 HP, PESO OPERACIONAL SEM/COM LASTRO 7,4 / 8,6 T, LARGURA DE TRABALHO 1,68 M - CHP DIURNO. AF_02/2016	CHOR - CUSTOS HORÁRIOS DE MÁQUINAS E EQUIPAMENTOS	CHP	0,0025195	0,0000000	163,86	0,41
Composição Auxiliar	88316	SINAPI	SERVENTE COM ENCARGOS COMPLEMENTARES	SEDI - SERVIÇOS DIVERSOS	H	0,0010349	0,0000000	21,43	0,02
Composição Auxiliar	5901	SINAPI	CAMINHÃO PIPA 10.000 L TRUCADO, PESO BRUTO TOTAL 23.000 KG, CARGA ÚTIL MÁXIMA 15.935 KG, DISTÂNCIA ENTRE EIXOS 4,8 M, POTÊNCIA 230 CV, INCLUSIVE TANQUE DE AÇO PARA TRANSPORTE DE ÁGUA - CHP DIURNO. AF_06/2014	CHOR - CUSTOS HORÁRIOS DE MÁQUINAS E EQUIPAMENTOS	CHP	0,0010702	0,0000000	325,49	0,34
Composição Auxiliar	93244	SINAPI	ROLO COMPACTADOR VIBRATÓRIO PÉ DE CARNEIRO PARA SOLOS, POTÊNCIA 80 HP, PESO OPERACIONAL SEM/COM LASTRO 7,4 / 8,6 T, LARGURA DE TRABALHO 1,68 M - CHI DIURNO. AF_02/2016	CHOR - CUSTOS HORÁRIOS DE MÁQUINAS E EQUIPAMENTOS	CHI	0,0060557	0,0000000	65,34	0,39
Composição Auxiliar	5934	SINAPI	MOTONIVELADORA POTÊNCIA BÁSICA LÍQUIDA (PRIMEIRA MARCHA) 125 HP, PESO BRUTO 13032 KG, LARGURA DA LÂMINA DE 3,7 M - CHI DIURNO. AF_06/2014	CHOR - CUSTOS HORÁRIOS DE MÁQUINAS E EQUIPAMENTOS	CHI	0,0007318	0,0000000	96,14	0,07
Composição Auxiliar	5932	SINAPI	MOTONIVELADORA POTÊNCIA BÁSICA LÍQUIDA (PRIMEIRA MARCHA) 125 HP, PESO BRUTO 13032 KG, LARGURA DA LÂMINA DE 3,7 M - CHP DIURNO. AF_06/2014	CHOR - CUSTOS HORÁRIOS DE MÁQUINAS E EQUIPAMENTOS	CHP	0,0003025	0,0000000	264,78	0,07
				MO sem LS =>	0,18	LS =>	0,16	MO com LS =>	0,34
				Valor do BDI =>	0,50				2,39

1.1.4	Código	Banco	Descrição	Tipo	Und	Quant.	Percent.	Valor Unit	Total
Composição	02.02.150	CPOS/CDHU	LOCAÇÃO DE CONTAINER TIPO DEPÓSITO - ÁREA MÍNIMA DE 13,80 M²	2,02	unxmês	1,0000000		919,81	919,81
Insumo	R 01 000 0101	CPOS/CDHU	AJUDANTE GERAL	Mão de Obra	h	1,3200000	0,0000000	18,57	24,51
Insumo	A 12 000 0210 99	CPOS/CDHU	CONTAINER DEPÓSITO, MÓDULO METÁLICO EM AÇO GALVANIZADO DE 6,0X2,3X2,5M, VÃO LIVRE, PISO DE CONCRETO, CIMENTADO, MADEIRA OU MATERIAL EQUIVALENTE	Material	unxmês	1,0000000	0,0000000	843,99	843,99
Insumo	R 01 000 0101	CPOS/CDHU	AJUDANTE ELETRICISTA	Mão de Obra	h	1,3200000	0,0000000	18,57	24,51
Insumo	R 01 000 0101	CPOS/CDHU	ELETRICISTA	Mão de Obra	h	0,9900000	0,0000000	27,06	26,80
				MO sem LS =>	41,43	LS =>	34,39	MO com LS =>	75,82
				Valor do BDI =>	247,15				1 166,96

1.1.5	Código	Banco	Descrição	Tipo	Und	Quant.	Valor Unit	Total
Composição	11703	ORSE	Barracão aberto para apoio à produção (carpintaria, central de armação, oficina, etc.) c/ tesouras, telha 4mm, piso em concreto desempolado	Mobilização / Instalações Provisórias / Desmobilização	m²	1,0000000	169,50	169,50

Item	Código	Banco	Descrição	Tipo	Und	Quant.	Valor Unit	Total
Composição	199	ORSE	Madeiramento em massaranduba/madeira de lei, peça serrada p/ telha fibrocimento 4mm tipo Vegatex da Eternit ou similar	Madeiramento	m³	1,0000000	50,03	50,03
Composição	211	ORSE	Madeiramento em massaranduba/madeira de lei, tesoura com vão de 6m a 10 m	Madeiramento	un	0,0300000	1.728,04	51,84
Composição	11702	ORSE	Piso em concreto simples desempolado, fck = 15 MPa, e = 7 cm - Não inclui formas para juntas de concretagem	Pisos : Cimentados, em Concreto Simples, tipo Tech-Stone e de Alta Resistência	m²	1,0000000	50,18	50,18
Composição	234	ORSE	Telhamento com telha de fibrocimento ondulada esp = 4mm	Telhamento	m²	1,0000000	41,06	41,06
Composição	5103	ORSE	Regularização Manual	Execução de Cortes e Aterros	m³	1,0000000	5,16	5,16

Detalhamento do Cálculo ORSE

Item	Código	Banco	Descrição	Tipo	Und	Quant.	Valor Unit	Total

Insumo	1567	ORSE	Madeira massaranduba serrada (peça) 5cm x 11cm (0,0055 m³/m)	Material	m	0,9500000	32,00	30,40
Insumo	4722	ORSE	Colher de pedreiro	Material	un	0,0002221	18,60	0,00
Insumo	00004299/SIN API	ORSE	Parafuso zincado rosca soberba, cabeca sextavada, 5/16" x 110 mm, para fixacao de telha em madeira	Material	un	1,4200000	1,75	2,48
Insumo	10788	ORSE	Pá quadrada	Material	un	0,0002691	38,90	0,00
Insumo	941	ORSE	Fardamento com mangas curta	Material	un	0,0044859	192,62	0,86
Insumo	10529	ORSE	Protetor solar fps 30 com 120ml	Material	un	0,0053831	18,00	0,09
Insumo	6877	ORSE	Madeira massaranduba serrada (peça) 5cm x 14cm (0,007 m³/m)	Material	m	0,7600000	41,67	32,50
Insumo	4729	ORSE	Marreta 1 kg com cabo	Material	un	0,0001345	37,80	0,00
Insumo	00012894/SIN	ORSE	Capa para chuva em pvc com forro de poliester, com capuz (amarela ou azul)	Material	un	0,0005691	17,87	0,01
Insumo	10790	ORSE	Prumo de face	Material	un	0,0000555	25,95	0,00
Insumo	10579	ORSE	Chave de fenda chata 30 cm	Material	un	0,0002160	26,89	0,00
Insumo	2084	ORSE	Suporte em "U" para fixação de pendural em tinhas de tesouras, em barra 4" x 3/16" com parafuso e porca 5/8"	Material	un	0,0300000	205,13	6,15
Insumo	00002711/SIN	ORSE	Corrinho de mao, em aco, com capacidade de 45 a 65 l / 100 kg, pneu com camara	Material	un	0,0002691	163,00	0,04
Insumo	10577	ORSE	Serrote 40cm	Material	un	0,0001090	29,90	0,00
Insumo	11265	ORSE	Martelo de borracha com cabo	Material	un	0,0002221	18,75	0,00
Insumo	00044535/SIN API	ORSE	Servico de bombeamento de concreto com consumo minimo de 40 m3, (disponibilizacao de bomba), sem o lancamento	Material	m³	0,0700000	49,86	3,49
Insumo	10492	ORSE	Costa Básica	Material	un	0,0134577	190,00	2,55
Insumo	10789	ORSE	Nivel de bolha de madeira	Material	un	0,0001110	15,40	0,00
Insumo	00012693/SIN	ORSE	Bota de seguranca com biqueira de aco e colarinho acolchoado	Material	par	0,0022835	68,00	0,15
Insumo	00012695/SIN	ORSE	Capacete de seguranca aba frontal com suspensao de polietileno, sem jugular (classe b)	Material	un	0,0017944	13,75	0,02
Insumo	11264	ORSE	Marreta de 1/2 kg com cabo	Material	un	0,0001110	13,52	0,00
Insumo	10282	ORSE	Regua de aluminio c/ 2,00m (para pedreiro)	Material	un	0,0001110	46,20	0,00
Insumo	11245	ORSE	Desempoladeira de madeira 12x22	Material	un	0,0003886	11,60	0,00
Insumo	11243	ORSE	Martelo sem unha	Material	un	0,0000555	26,00	0,00
Insumo	2378	ORSE	Vale transporte	Material	un	0,2341662	4,50	1,05
Insumo	11247	ORSE	Serra mármore	Material	un	0,0000555	327,60	0,01
Insumo	10578	ORSE	Formão grande	Material	un	0,0002160	15,15	0,00
Insumo	00008111/SIN	ORSE	Servente de obras (horista)	Mão de Obra	h	1,3454000	13,65	18,35
Insumo	00004750/SIN	ORSE	Pedreiro (horista)	Mão de Obra	h	0,5552000	19,13	10,62
Insumo	11248	ORSE	Escala métrica de bambú	Material	Un	0,0003886	10,22	0,00
Insumo	2193	ORSE	Telha fibrocimento ondulada, dim. 2,44 x 0,50m, esp=4 mm, s/ acessorios	Material	m²	1,1700000	25,06	29,32
Insumo	4728	ORSE	Talhadeira chata 10"	Material	un	0,0004036	15,56	0,00
Insumo	1651	ORSE	Óculos branco proteçãoProtetor auricular	Material	pr	0,0022835	6,70	0,01
Insumo	00001607/SIN API	ORSE	Conjunto arruelas de vedacao 5/16" para telha fibrocimento (uma arruela metalica e uma arruela pvc - conicas)	Material	cj	1,4200000	0,33	0,46
Insumo	10382	ORSE	Seguro de vida e acidente em grupo	Serviços	un	0,0134577	12,54	0,16
Insumo	11249	ORSE	Serra circular eletrica portatil	Equipamento	un	0,0001090	617,95	0,06
Insumo	10517	ORSE	Exames admissionais/demissionais (checkup)	Serviços	cj	0,0011902	300,00	0,35
Insumo	158	ORSE	Almoço (Participação do empregador)	Material	un	0,3044431	14,00	4,26
Insumo	11248	ORSE	Furadeira e Parafusadeira eletrica Bosch ou Similar profissional	Equipamento	un	0,0001090	246,00	0,02
Insumo	10781	ORSE	Refeição - café da manhã (café com leite e dois pães com manteiga)	Serviços	un	0,3044431	5,00	1,52
Insumo	00012892/SIN	ORSE	Luva raspa de couro, cano curto (punho 7" cm)	Material	par	0,0068784	12,37	0,08
Insumo	00001213/SIN	ORSE	Carpinteiro de formas para concreto (horista)	Mão de Obra	h	1,0900000	19,13	20,85
Insumo	4174	ORSE	Desempenadeira de aço lisa, cabo madeira, ref.143, Atlas ou similar	Material	un	0,0002776	12,00	0,00
Insumo	11244	ORSE	Martelo com unha	Material	un	0,0002160	48,95	0,01
Insumo	634	ORSE	Concreto usinado bombeavel b0-b1 fck=15mpa	Material	m³	0,0700000	465,42	32,57
Insumo	10590	ORSE	Protetor auricular	Material	un	0,0134577	4,90	0,06
				MO sem LS => 27,22	LS =>	22,60	MO com LS =>	49,82
				Valor do BDI => 53,33			Valor com BDI =>	251,63

1.1.6	Código	Banco	Descrição	Tipo	Und	Quant.	Valor Unit	Total
Composição	4836	ORSE	Locação de container - Banheiro com chuveiros e vasos - 4,30 x 2,30m	Mobilização / Instalações Provisórias / Desmobilização	mês	1,0000000	945,23	945,23
Item	Código	Banco	Descrição	Tipo	Und	Quant.	Valor Unit	Total
Insumo	00010777/SIN API	ORSE	Locacao de container 2,30 x 4,30 m, at. 2,50 m, para sanitario, com 3 bacias, 4 chuveiros, 1 lavatorio e 1 mictorio (nao inclui mobilizacao/desmobilizacao)	Equipamento	mes	1,0000000	945,23	945,23

Detalhamento de Cálculo ORSE

Item	Código	Banco	Descrição	Tipo	Und	Quant.	Valor Unit	Total
Insumo	00010777/SIN API	ORSE	Locacao de container 2,30 x 4,30 m, at. 2,50 m, para sanitario, com 3 bacias, 4 chuveiros, 1 lavatorio e 1 mictorio (nao inclui mobilizacao/desmobilizacao)	Equipamento	mes	1,0000000	945,23	945,23
				MO sem LS => 0,00	LS =>	0,00	MO com LS =>	0,00
				Valor do BDI => 253,98			Valor com BDI =>	1.199,21

1.1.7	Código	Banco	Descrição	Tipo	Und	Quant.	Porcent.	Valor Unit	Total
Composição	012208	SBC	BARRACAO PARA REFEITORIO EM OBRAS EM COMPENSADO	INSTALACOES PROVISORIAS	m²	1,0000000		659,46	659,46
Insumo	001350	SBC	PONTALETE 7,5x7,5cm (3x3") PERNA/BARROTE/ESTRONCA	Material	M	10,1200000	0,0000000	8,42	85,21
Insumo	002047	SBC	PREGO FERRO GALVANIZADO TELHADEIRO (53 un/kg)	Material	UN	0,4210000	0,0000000	0,56	0,23
Insumo	099449	SBC	AJUDANTE DE CARPINTEIRO	Mão de Obra	H	11,4350000	0,0000000	13,72	156,91
Insumo	004778	SBC	PREGO FERRO GALVANIZADO 19x36 (109 un/kg)	Material	KG	0,4210000	0,0000000	18,69	7,86

Insumo	001825	SBC	MADEIRA DE LEI-RIPA 5x1,5cm	Material		M	4,9490000	0,0000000	3,04	15,04
Insumo	001450	SBC	DOBRADIÇA FERRO 3x 3" COM PINO DE METAL SICROMATIZADO	Material		UN	0,4800000	0,0000000	5,40	2,59
Insumo	001250	SBC	TABUA TERCEIRA QUALIDADE NAO APARELHADA	Material		M	6,2600000	0,0000000	24,85	155,56
Insumo	002004	SBC	TELHA CIMENTICIA ONDULADA 5mm 1,83x1,10 (2,01m2)	Material		m²	0,6400000	0,0000000	24,82	20,64
Insumo	005984	SBC	CHAPA DE COMPENSADO COMUM TAPUME MADEIRIT 6mm 1,10x2,20m(2,42m2)	Material		m²	4,6240000	0,0000000	18,22	87,89
Insumo	099900	SBC	SERVENTE	Mão de Obra		H	12,3810000	0,0000000	13,72	169,62
Insumo	099350	SBC	CARPINTEIRO DE FORMAS	Mão de Obra		H	7,9730000	0,0000000	19,78	157,71
					MO sem LS =>	264,65	LS =>	219,59	MO com LS =>	484,24
					Valor do BDI =>	230,93				1 090,39

1.1.8	Código	Banco	Descrição	Tipo	Und	Quant.	Percent.	Valor Unit	Total
Composição	101509	SINAPI	ENTRADA DE ENERGIA ELÉTRICA, AÉREA, TRIFÁSICA, COM CAIXA DE EMBUTIR, CABO DE 10 MM2 E DISJUNTOR DIN 50A (NÃO INCLUSO O POSTE DE CONCRETO). AF_07/2020	INEL - INSTALAÇÃO ELÉTRICA/ELETRIFICAÇÃO E ILUMINAÇÃO EXTERNA	UN	1,0000000		1.869,47	1.869,47
Composição Auxiliar	88264	SINAPI	ELETRICISTA COM ENCARGOS COMPLEMENTARES	SEDI - SERVIÇOS DIVERSOS	H	2,9102000	0,0000000	26,64	77,52
Composição Auxiliar	100576	SINAPI	ASSENTAMENTO DE POSTE DE CONCRETO COM COMPRIMENTO NOMINAL DE 9 M, CARGA NOMINAL MENOR OU IGUAL A 1000 DAN, ENGASTAMENTO DOBLES COM 1,5 M DE SOLO (NÃO INCLUI FORNECIMENTO). AF_11/2019	INEL - INSTALAÇÃO ELÉTRICA/ELETRIFICAÇÃO E ILUMINAÇÃO EXTERNA	UN	1,0000000	0,0000000	520,01	520,01
Composição Auxiliar	91919	SINAPI	CURVA 180 GRAUS PARA ELETRODUTO, PVC, ROSCÁVEL, DN 32 MM (1"), PARA CIRCUITOS TERMINAIS, INSTALADA EM PAREDE - FORNECIMENTO E INSTALAÇÃO. AF_03/2023	INEL - INSTALAÇÃO ELÉTRICA/ELETRIFICAÇÃO E ILUMINAÇÃO EXTERNA	UN	1,0000000	0,0000000	22,53	22,53
Composição Auxiliar	104749	SINAPI	CONECTOR GRAMPO METÁLICO TIPO OLHAL, PARA SPDA, PARA HASTE DE ATERRAMENTO DE 3/4" E CABOS DE 10 A 50 MM2 - FORNECIMENTO E INSTALAÇÃO. AF_08/2023	INEL - INSTALAÇÃO ELÉTRICA/ELETRIFICAÇÃO E ILUMINAÇÃO EXTERNA	UN	1,0000000	0,0000000	19,70	19,70
Composição Auxiliar	91917	SINAPI	CURVA 90 GRAUS PARA ELETRODUTO, PVC, ROSCÁVEL, DN 32 MM (1"), PARA CIRCUITOS TERMINAIS, INSTALADA EM PAREDE - FORNECIMENTO E INSTALAÇÃO. AF_03/2023	INEL - INSTALAÇÃO ELÉTRICA/ELETRIFICAÇÃO E ILUMINAÇÃO EXTERNA	UN	1,0000000	0,0000000	20,44	20,44
Composição Auxiliar	96977	SINAPI	CORDOALHA DE COBRE NU 50 MM², ENTERRADA - FORNECIMENTO E INSTALAÇÃO. AF_08/2023	INEL - INSTALAÇÃO ELÉTRICA/ELETRIFICAÇÃO E	M	1,0500000	0,0000000	62,04	120,97
Composição Auxiliar	91872	SINAPI	ELETRODUTO RÍGIDO ROSCÁVEL, PVC, DN 32 MM (1"), PARA CIRCUITOS TERMINAIS, INSTALADO EM PAREDE - FORNECIMENTO E INSTALAÇÃO. AF_03/2023	INEL - INSTALAÇÃO ELÉTRICA/ELETRIFICAÇÃO E ILUMINAÇÃO EXTERNA	M	6,0500000	0,0000000	17,70	107,08
Composição Auxiliar	93673	SINAPI	DISJUNTOR TRIPOLAR TIPO DIN, CORRENTE NOMINAL DE 50A - FORNECIMENTO E INSTALAÇÃO. AF_10/2020	INEL - INSTALAÇÃO ELÉTRICA/ELETRIFICAÇÃO E	UN	1,0000000	0,0000000	91,16	91,16
Composição Auxiliar	96986	SINAPI	HASTE DE ATERRAMENTO, DIÂMETRO 3/4", COM 3 METROS - FORNECIMENTO E INSTALAÇÃO. AF_08/2023	INEL - INSTALAÇÃO ELÉTRICA/ELETRIFICAÇÃO E	UN	1,0000000	0,0000000	121,21	121,21
Composição Auxiliar	91883	SINAPI	LUVA PARA ELETRODUTO, PVC, ROSCÁVEL, DN 32 MM (1"), PARA CIRCUITOS TERMINAIS, INSTALADA EM PAREDE - FORNECIMENTO E INSTALAÇÃO. AF_03/2023	INEL - INSTALAÇÃO ELÉTRICA/ELETRIFICAÇÃO E ILUMINAÇÃO EXTERNA	UN	1,0000000	0,0000000	12,48	12,48
Composição Auxiliar	88247	SINAPI	AUXILIAR DE ELETRICISTA COM ENCARGOS COMPLEMENTARES	SEDI - SERVIÇOS DIVERSOS	H	0,3231000	0,0000000	22,49	7,27
Composição Auxiliar	91933	SINAPI	CABO DE COBRE FLEXÍVEL ISOLADO, 10 MM², ANTI-CHAMA 0,6/1,0 KV, PARA CIRCUITOS TERMINAIS - FORNECIMENTO E INSTALAÇÃO. AF_03/2023	INEL - INSTALAÇÃO ELÉTRICA/ELETRIFICAÇÃO E ILUMINAÇÃO EXTERNA	M	22,2000000	0,0000000	16,94	376,06
Composição Auxiliar	87367	SINAPI	ARGAMASSA TRAÇO 1:1:6 (EM VOLUME DE CIMENTO, CAL E AREIA MÉDIA ÚMIDA) PARA EMBOÇO/MASSA ÚNICA/ASSENTAMENTO DE ALVENARIA DE VEDAÇÃO, PREPARO MANUAL. AF_08/2019	SEDI - SERVIÇOS DIVERSOS	m³	0,0194000	0,0000000	734,33	14,24
Insumo	00039997	SINAPI	PORCA ZINCADA, SEXTAVADA, DIAMETRO 1/4"	Material	UN	2,0000000	0,0000000	0,33	0,66
Insumo	00004346	SINAPI	PARAFUSO DE FERRO POLIDO, SEXTAVADO, COM ROSCA PARCIAL, DIAMETRO 5/8", COMPRIMENTO 6", COM PORCA E ARRUELA DE PRESSAO MEDIA	Material	UN	3,0000000	0,0000000	11,01	33,03
Insumo	00003398	SINAPI	ISOLADOR DE PORCELANA, TIPO ROLDANA, DIMENSOES DE "72" X "72" MM, PARA USO EM BAIXA TENSAO	Material	UN	1,0000000	0,0000000	9,22	9,22
Insumo	00014153	SINAPI	FITA METALICA PERFURADA, L = "19" MM, ROLO DE 30 M, CARGA RECOMENDADA = "30" KGF	Material	UN	0,0600000	0,0000000	60,92	3,65
Insumo	00001062	SINAPI	CAIXA INTERNA/EXTERNA DE MEDICAO PARA 1 MEDIDOR TRIFASICO, COM VISOR, EM CHAPA DE ACO 18 USG (PADRAO DA CONCESSIONARIA LOCAL)	Material	UN	1,0000000	0,0000000	235,00	235,00
Insumo	00011267	SINAPI	ARRUELA LISA, REDONDA, DE LATAO POLIDO, DIAMETRO NOMINAL 5/8", DIAMETRO EXTERNO = 34 MM, DIAMETRO DO FURO = 17 MM, ESPESSURA = "2,5" MM	Material	UN	2,0000000	0,0000000	1,43	2,86
Insumo	00039996	SINAPI	VERGALHAO ZINCADO ROSCA TOTAL, 1/4" (6,3 MM)	Material	M	0,1664000	0,0000000	4,94	0,82
Insumo	00001094	SINAPI	ARMACAO VERTICAL COM HASTE E CONTRA-PINO, EM CHAPA DE ACO GALVANIZADO 3/16", COM 1 ESTRIBO, SEM ISOLADOR	Material	UN	1,0000000	0,0000000	28,46	28,46
Insumo	00034643	SINAPI	CAIXA DE INSPECAO PARA ATERRAMENTO E PARA RAIOS, EM POLIPROPILENO, DIAMETRO = 300 MM X ALTURA = 400 MM	Material	UN	1,0000000	0,0000000	45,10	45,10
				MO sem LS =>	168,43	LS =>	139,75	MO com LS =>	308,18
				Valor do BDI =>	502,32				2 371,79

1.1.9	Código	Banco	Descrição	Tipo	Und	Quant.	Percent.	Valor Unit	Total
Composição	95648	SINAPI	KIT CAVALETE PARA MEDIÇÃO DE ÁGUA - ENTRADA INDIVIDUALIZADA, EM CPVC DN 28 MM (1"), PARA 1 MEDIDOR - FORNECIMENTO E INSTALAÇÃO (EXCLUSIVE HIDRÔMETRO). AF_03/2024	INHI - INSTALAÇÕES HIDROS SANITÁRIAS	UN	1,0000000		560,58	560,58
Composição Auxiliar	88246	SINAPI	AUXILIAR DE ENCANADOR OU BOMBEIRO HIDRÁULICO COM ENCARGOS COMPLEMENTARES	SEDI - SERVIÇOS DIVERSOS	H	1,5421000	0,0000000	21,62	33,33
Composição Auxiliar	88267	SINAPI	ENCANADOR OU BOMBEIRO HIDRÁULICO COM ENCARGOS COMPLEMENTARES	SEDI - SERVIÇOS DIVERSOS	H	1,5421000	0,0000000	26,97	41,59
Insumo	00038007	SINAPI	CONECTOR, CPVC, SOLDAVEL, 28 MM X 1", PARA AGUA QUENTE	Material	UN	2,0000000	0,0000000	29,83	59,66
Insumo	00038029	SINAPI	TUBO CPVC, SOLDAVEL, 54 MM, AGUA QUENTE PREDIAL (NBR 15884)	Material	M	0,9444000	0,0000000	67,10	62,25
Insumo	00044400	SINAPI	BUCHA DE REDUCAO CPVC, SOLDAVEL, 54 X 28 MM, PARA AGUA QUENTE	Material	UN	1,0000000	0,0000000	33,01	33,01
Insumo	00037960	SINAPI	JOELHO CPVC, SOLDAVEL, 90 GRAUS, 54 MM, PARA AGUA QUENTE	Material	UN	2,0000000	0,0000000	68,43	136,86
Insumo	00021125	SINAPI	TUBO CPVC, SOLDAVEL, 28 MM, AGUA QUENTE PREDIAL (NBR 15884)	Material	M	2,9905000	0,0000000	34,03	101,78
Insumo	00003148	SINAPI	FITA VEDA ROSCA, EM PTFE, ROLO DE 18 MM X 50 M (L X C)	Material	UN	0,0132000	0,0000000	15,49	0,20
Insumo	00037957	SINAPI	JOELHO CPVC, SOLDAVEL, 90 GRAUS, 28 MM, PARA AGUA QUENTE	Material	UN	2,0000000	0,0000000	9,62	19,24
Insumo	00021114	SINAPI	ADESIVO PARA TUBOS CPVC, "75" G	Material	UN	0,9800000	0,0000000	31,56	30,92
Insumo	00006019	SINAPI	REGISTRO GAVETA BRUTO EM LATAO FORJADO, BITOLA 1"	Material	UN	1,0000000	0,0000000	39,17	39,17
				MO sem LS =>	27,91	LS =>	23,16	MO com LS =>	51,07
				Valor do BDI =>	156,00				736,58

1.1.10	Código	Banco	Descrição	Tipo	Und	Quant.	Percent.	Valor Unit	Total
Composição	95673	SINAPI	HIDRÔMETRO DN 1/2", 1,5 M3/H - FORNECIMENTO E INSTALAÇÃO. AF_03/2024	INHI - INSTALAÇÕES HIDROS SANITÁRIAS	UN	1,0000000		112,63	112,63
Composição Auxiliar	88267	SINAPI	ENCANADOR OU BOMBEIRO HIDRÁULICO COM ENCARGOS COMPLEMENTARES	SEDI - SERVIÇOS DIVERSOS	H	0,4315000	0,0000000	25,57	11,03

Composição Auxiliar	88248	SINAPI	AUXILIAR DE ENCANADOR OU BOMBEIRO HIDRÁULICO COM ENCARGOS COMPLEMENTARES	SEDI - SERVIÇOS DIVERSOS	H	0,4315000	0,0000000	21,52	9,28
Insumo	00003148	SINAPI	FITA VEDA ROSCA, EM PTFE, ROLO DE 18 MM X 50 M (L X C)	Material	UN	0,0105000	0,0000000	15,49	0,16
Insumo	00012769	SINAPI	HIDROMETRO UNIJATO / MEDIDOR DE AGUA, DN 1/2", VAZAO MAXIMA DE 1,5 M3/H, PARA AGUA POTAVEL FRIA, RELOJOARIA PLANA, CLASSE B, HORIZONTAL (SEM CONEXOES)	Material	UN	1,0000000	0,0000000	92,16	92,16
				MO sem LS =>	7,32	LS =>	6,09	MO com LS =>	13,41
				Valor do BDI =>	30,26				142,89

1.1.11	Código	Banco	Descrição	Tipo	Und	Quant.	Percent.	Valor Unit	Total
Composição	05.07.040	CPOS/CDH U	REMOÇÃO DE ENTULHO SEPARADO DE OBRA COM CAÇAMBA METÁLICA - TERRA, ALVENARIA, CONCRETO, ARGAMASSA, MADEIRA, PAPEL, PLÁSTICO OU METAL	5.07	m³	1,0000000		103,55	103,55
Insumo	B 01 000 0101	CPOS/CDH U	SERVENTE	Mão de Obra	h	0,6000000	0,0000000	18,57	11,14
Insumo	A 05.000.0203 56	CPOS/CDH U	REMOÇÃO DE ENTULHO DE OBRA, TERRA, ALVENARIA, CONCRETO, ARGAMASSA, MADEIRA, PAPEL, PLÁSTICO, METAL, CAPACIDADE DE 4M³	Material	m³	1,0000000	0,0000000	97,41	97,41
				MO sem LS =>	6,09	LS =>	5,06	MO com LS =>	11,14
				Valor do BDI =>	29,16				137,71

1.1.12	Código	Banco	Descrição	Tipo	Und	Quant.	Percent.	Valor Unit	Total
Composição	103689	SINAPI	FORNECIMENTO E INSTALAÇÃO DE PLACA DE OBRA COM CHAPA GALVANIZADA E ESTRUTURA DE MADEIRA. AF_03/2022_PS	PAVI - PAVIMENTAÇÃO	m²	1,0000000		463,74	463,74
Composição Auxiliar	88316	SINAPI	SERVENTE COM ENCARGOS COMPLEMENTARES	SEDI - SERVIÇOS DIVERSOS	H	1,1186000	0,0000000	21,43	23,97
Composição Auxiliar	102234	SINAPI	PINTURA IMUNIZANTE PARA MADEIRA, 2 DEMÃOS. AF_01/2021	PINT - PINTURAS	m²	0,5000000	0,0000000	20,64	10,32
Composição Auxiliar	88262	SINAPI	CARPINTEIRO DE FORMAS COM ENCARGOS COMPLEMENTARES	SEDI - SERVIÇOS DIVERSOS	H	0,3725000	0,0000000	25,69	9,59
Insumo	00004813	SINAPI	PLACA DE OBRA (PARA CONSTRUCAO CIVIL) EM CHAPA GALVANIZADA "N 22", ADESIVADA, DE *2,4 X 1,2* M (SEM POSTES PARA FIXACAO)	Material	M²	1,0000000	0,0000000	400,00	400,00
Insumo	00004509	SINAPI	SARRAFO *2,5 X 10* CM EM PINUS, MISTA OU EQUIVALENTE DA REGIAO - BRUTA	Material	M	3,2083000	0,0000000	5,95	19,08
Insumo	00005069	SINAPI	PREGO DE ACO POLIDO COM CABECA 17 X 27 (2 1/2 X 11)	Material	KG	0,0132000	0,0000000	20,04	0,26
Insumo	00005065	SINAPI	PREGO DE ACO POLIDO COM CABECA 10 X 10 (7/8 X 17)	Material	KG	0,0113000	0,0000000	37,40	0,42
				MO sem LS =>	13,71	LS =>	11,38	MO com LS =>	25,09
				Valor do BDI =>	124,60				588,34

1.1.13	Código	Banco	Descrição	Tipo	Und	Quant.	Percent.	Valor Unit	Total
Composição	98459	SINAPI	TAPUME COM TELHA METÁLICA. AF_03/2024	CANT - CANTEIRO DE OBRAS	m²	1,0000000		95,48	95,48
Composição Auxiliar	88262	SINAPI	CARPINTEIRO DE FORMAS COM ENCARGOS COMPLEMENTARES	SEDI - SERVIÇOS DIVERSOS	H	0,7350000	0,0000000	25,99	19,10
Composição Auxiliar	88239	SINAPI	AJUDANTE DE CARPINTEIRO COM ENCARGOS COMPLEMENTARES	SEDI - SERVIÇOS DIVERSOS	H	0,4920000	0,0000000	22,02	10,83
Composição Auxiliar	94974	SINAPI	CONCRETO MAGRO PARA LASTRO, TRAÇO 1:4,5:4,5 (EM MASSA SECA DE CIMENTO/ AREIA MÉDIA/ BRITA 1) - PREPARO MANUAL. AF_05/2021	FUES - FUNDAÇÕES E ESTRUTURAS	m³	0,0061000	0,0000000	481,44	2,93
Composição Auxiliar	91693	SINAPI	SERRA CIRCULAR DE BANCADA COM MOTOR ELÉTRICO POTÊNCIA DE 5HP, COM COIFA PARA DISCO 10" - CHI DIURNO. AF_08/2015	CHOR - CUSTOS HORÁRIOS DE MÁQUINAS E EQUIPAMENTOS	CHI	0,0264000	0,0000000	26,47	0,69
Composição Auxiliar	91692	SINAPI	SERRA CIRCULAR DE BANCADA COM MOTOR ELÉTRICO POTÊNCIA DE 5HP, COM COIFA PARA DISCO 10" - CHP DIURNO. AF_08/2015	CHOR - CUSTOS HORÁRIOS DE MÁQUINAS E EQUIPAMENTOS	CHP	0,0066000	0,0000000	27,63	0,18
Insumo	00004491	SINAPI	PONTALETE *7,5 X 7,5* CM EM PINUS, MISTA OU EQUIVALENTE DA REGIAO - BRUTA	Material	M	1,2273000	0,0000000	11,73	14,39
Insumo	00006194	SINAPI	TABUA *2,5 X 15 CM EM PINUS, MISTA OU EQUIVALENTE DA REGIAO - BRUTA	Material	M	2,0000000	0,0000000	8,37	16,74
Insumo	00007243	SINAPI	TELHA TRAPEZOIDAL EM ACO ZINCADO, SEM PINTURA, ALTURA DE APROXIMADAMENTE 40 MM, ESPESSURA DE 0,50 MM E LARGURA UTIL DE 980 MM	Material	M²	0,5853000	0,0000000	50,09	29,31
Insumo	00005061	SINAPI	PREGO DE ACO POLIDO COM CABECA 18 X 27 (2 1/2 X 10)	Material	KG	0,0680000	0,0000000	19,33	1,31
				MO sem LS =>	11,23	LS =>	9,32	MO com LS =>	20,55
				Valor do BDI =>	25,65				121,13

1.2.1	Código	Banco	Descrição	Tipo	Und	Quant.	Percent.	Valor Unit	Total
Composição	93565	SINAPI	ENGENHEIRO CIVIL DE OBRA JUNIOR COM ENCARGOS COMPLEMENTARES	SEDI - SERVIÇOS DIVERSOS	MES	1,0000000		18.150,92	18.150,92
Composição Auxiliar	95415	SINAPI	CURSO DE CAPACITAÇÃO PARA ENGENHEIRO CIVIL DE OBRA JÚNIOR (ENCARGOS COMPLEMENTARES) - MENSALISTA	SEDI - SERVIÇOS DIVERSOS	MES	1,0000000	0,0000000	222,85	222,85
Insumo	00040883	SINAPI	EXAMES - MENSALISTA (COLETADO CAIXA - ENCARGOS COMPLEMENTARES)	Material	MES	1,0000000	0,0000000	252,08	252,08
Insumo	00043474	SINAPI	FERRAMENTAS - FAMILIA ENGENHEIRO CIVIL - MENSALISTA (ENCARGOS COMPLEMENTARES - COLETADO CAIXA)	Equipamento	MES	1,0000000	0,0000000	2,29	2,29
Insumo	00040811	SINAPI	ENGENHEIRO CIVIL DE OBRA JUNIOR (MENSALISTA)	Mão de Obra	MES	1,0000000	0,0000000	17.533,46	17.533,46
Insumo	00040864	SINAPI	SEGURO - MENSALISTA (COLETADO CAIXA - ENCARGOS COMPLEMENTARES)	Material	MES	1,0000000	0,0000000	0,01	0,01
Insumo	00043493	SINAPI	EPI - FAMILIA ENGENHEIRO CIVIL - MENSALISTA (ENCARGOS COMPLEMENTARES - COLETADO CAIXA)	Equipamento	MES	1,0000000	0,0000000	140,23	140,23
				MO sem LS =>	12.153,53	LS =>	5.602,78	MO com LS =>	17.756,31
				Valor do BDI =>	4.977,15				23.028,07

1.3.1	Código	Banco	Descrição	Tipo	Und	Quant.	Percent.	Valor Unit	Total
Composição	012689	SBC	MOBILIZACAO E DESMOBILIZACAO DE CANTEIRO	INSTALACOES PROVISORIAS	UN	1,0000000		4.217,47	4.217,47
Insumo	099200	SBC	BOMBEIRO OU ENCANADOR	Mão de Obra	H	18,5510000	0,0000000	19,78	366,85
Insumo	099360	SBC	CARPINTEIRO DE ESQUADRIA	Mão de Obra	H	16,5930000	0,0000000	19,78	328,32
Insumo	099449	SBC	AJUDANTE DE CARPINTEIRO	Mão de Obra	H	16,5980000	0,0000000	13,72	227,76
Insumo	099537	SBC	VIDRACEIRO	Mão de Obra	H	11,7160000	0,0000000	19,76	231,75
Insumo	099250	SBC	ELETRICISTA	Mão de Obra	H	26,3620000	0,0000000	19,76	521,46
Insumo	099806	SBC	AJUDANTE DE ELETRICISTA	Mão de Obra	H	52,7230000	0,0000000	13,72	723,49
Insumo	099550	SBC	PINTOR	Mão de Obra	H	12,6930000	0,0000000	19,78	251,08
Insumo	099900	SBC	SERVENTE	Mão de Obra	H	92,6920000	0,0000000	13,72	1.271,96
Insumo	099014	SBC	MARCENEIRO 1a CLASSE	Mão de Obra	H	5,6560000	0,0000000	50,31	284,70
				MO sem LS =>	2.305,00	LS =>	1.912,47	MO com LS =>	4.217,47
				Valor do BDI =>	1.133,23				5.350,70

1.4.1	Código	Banco	Descrição	Tipo	Und	Quant.	Percent.	Valor Unit	Total

Composição	CPU1925	Próprio	LOCACAO DE ANDAIME METALICO TIPO FACHADEIRO, PECAS COM APROXIMADAMENTE 1,20 M DE LARGURA E 2,0 M DE ALTURA, INCLUINDO DIAGONAIS EM X, BARRAS DE LIGACAO, SAPATAS E DEMAIS ITENS NECESSARIOS A MONTAGEM, INCLUSIVE MONTAGEM E DESMONTAGEM	SEDI - SERVIÇOS DIVERSOS	M2XMES	1,0000000		21,84	21,84
Composição Auxiliar	97063	SINAPI	MONTAGEM E DESMONTAGEM DE ANDAIME MODULAR FACHADEIRO, COM PISO METÁLICO, PARA EDIFÍCIOS COM MULTIPLOS PAVIMENTOS (EXCLUSIVE ANDAIME E LIMPEZA) AF_03/2024	SEDI - SERVIÇOS DIVERSOS	m²	0,4150000	0,0000000	15,46	6,84
Insumo	00020193	SINAPI	LOCACAO DE ANDAIME METALICO TIPO FACHADEIRO, PECAS COM APROXIMADAMENTE 1,20 M DE LARGURA E 2,0 M DE ALTURA, INCLUINDO DIAGONAIS EM X, BARRAS DE LIGACAO, SAPATAS E DEMAIS ITENS NECESSARIOS A MONTAGEM (NAO INCLUI INSTALACAO)	Equipamento	M2XMES	1,0000000	0,0000000	15,00	15,00
				MO sem LS =>	2,38	LS =>	1,99	MO com LS =>	4,37
				Valor do BDI =>	5,68				27,70

2.1	Código	Banco	Descrição	Tipo	Und	Quant.	Percent.	Valor Unit	Total
Composição	99059	SINAPI	LOCAÇÃO CONVENCIONAL DE OBRA, UTILIZANDO GABARITO DE TÁBUAS CORRIDAS PONTALETADAS A CADA 2,00M - 2 UTILIZAÇÕES. AF_03/2024	SERT - SERVIÇOS TÉCNICOS	M	1,0000000		64,97	64,97
Composição Auxiliar	88239	SINAPI	AJUDANTE DE CARPINTEIRO COM ENCARGOS COMPLEMENTARES	SEDI - SERVIÇOS DIVERSOS	H	0,7247000	0,0000000	22,02	15,95
Composição Auxiliar	91692	SINAPI	SERRA CIRCULAR DE BANCADA COM MOTOR ELÉTRICO POTÊNCIA DE 5HP, COM COIFA PARA DISCO 10" - CHP DIURNO. AF_03/2015	CHOR - CUSTOS HORÁRIOS DE MÁQUINAS E EQUIPAMENTOS	CHP	0,0070000	0,0000000	27,83	0,19
Composição Auxiliar	88262	SINAPI	CARPINTEIRO DE FORMAS COM ENCARGOS COMPLEMENTARES	SEDI - SERVIÇOS DIVERSOS	H	0,7247000	0,0000000	25,99	18,83
Composição Auxiliar	94974	SINAPI	CONCRETO MAGRO PARA LASTRO, TRAÇO 1:4,5:4,5 (EM MASSA SECA DE CIMENTO/ AREIA MÉDIA/ BRITA 1) - PREPARO MANUAL. AF_05/2021	FUES - FUNDAÇÕES E ESTRUTURAS	m³	0,0040000	0,0000000	481,44	1,92
Composição Auxiliar	91693	SINAPI	SERRA CIRCULAR DE BANCADA COM MOTOR ELÉTRICO POTÊNCIA DE 5HP, COM COIFA PARA DISCO 10" - CHI DIURNO. AF_03/2015	CHOR - CUSTOS HORÁRIOS DE MÁQUINAS E EQUIPAMENTOS	CHI	0,0280000	0,0000000	26,47	0,74
Insumo	00004417	SINAPI	SARRAFO NAO APARELHADO "2,5 X 7" CM, EM MACARANDUBA/MASSARANDUBA, ANGELIM, PEROBA-ROSA OU EQUIVALENTE DA REGIAO - BRUTA	Material	M	0,7445000	0,0000000	7,62	5,67
Insumo	00004433	SINAPI	CAIBRO NAO APARELHADO "6 X 6" CM, EM MACARANDUBA/MASSARANDUBA, ANGELIM OU EQUIVALENTE DA REGIAO - BRUTA	Material	M	0,4125000	0,0000000	27,37	11,29
Insumo	00010507	SINAPI	TABUA "2,5 X 23" CM EM PINUS, MISTA OU EQUIVALENTE DA REGIAO - BRUTA	Material	M	0,5500000	0,0000000	13,26	7,29
Insumo	00005068	SINAPI	PREGO DE ACO POLIDO COM CABECA 17 X 21 (2 X 11)	Material	KG	0,1110000	0,0000000	19,66	2,18
Insumo	00007356	SINAPI	TINTA LATEX ACRILICA PREMIUM, COR BRANCO FOSCO	Material	L	0,0256000	0,0000000	35,63	0,91
				MO sem LS =>	12,77	LS =>	10,60	MO com LS =>	23,37
				Valor do BDI =>	17,45				62,42

2.2	Código	Banco	Descrição	Tipo	Und	Quant.	Percent.	Valor Unit	Total
Composição	90100	SINAPI	ESCAVAÇÃO MECANIZADA DE VALA COM PROF. ATÉ 1,5 M (MÉDIA MONTANTE E JUSANTE/UMA COMPOSIÇÃO POR TRECHO), RETROESCAV. (0,26 M3), LARG. DE 0,6 M A 1,5 M, EM SOLO DE 1A CATEGORIA, EM LOCAIS COM ALTO NÍVEL DE INTERFERÊNCIA. AF_09/2024	MOVT - MOVIMENTO DE TERRA	m³	1,0000000		12,17	12,17
Composição Auxiliar	5678	SINAPI	RETROESCAVADEIRA SOBRE RODAS COM CARREGADEIRA, TRAÇÃO 4X4, POTÊNCIA LÍQ. 88 HP, CAÇAMBA CARREG. CAP. MÍN. 1 M3, CAÇAMBA RETRO CAP. 0,26 M3, PESO OPERACIONAL MÍN. 6.674 KG, PROFUNDIDADE ESCAVAÇÃO MÁX. 4,37 M - CHP DIURNO. AF_09/2014	CHOR - CUSTOS HORÁRIOS DE MÁQUINAS E EQUIPAMENTOS	CHP	0,0468367	0,0000000	139,03	6,51
Composição Auxiliar	5679	SINAPI	RETROESCAVADEIRA SOBRE RODAS COM CARREGADEIRA, TRAÇÃO 4X4, POTÊNCIA LÍQ. 88 HP, CAÇAMBA CARREG. CAP. MÍN. 1 M3, CAÇAMBA RETRO CAP. 0,26 M3, PESO OPERACIONAL MÍN. 6.674 KG, PROFUNDIDADE ESCAVAÇÃO MÁX. 4,37 M - CHI DIURNO. AF_09/2014	CHOR - CUSTOS HORÁRIOS DE MÁQUINAS E EQUIPAMENTOS	CHI	0,0549282	0,0000000	57,23	3,14
Composição Auxiliar	88316	SINAPI	SERVENTE COM ENCARGOS COMPLEMENTARES	SEDI - SERVIÇOS DIVERSOS	H	0,1038240	0,0000000	21,43	2,22
				MO sem LS =>	1,70	LS =>	1,42	MO com LS =>	3,12
				Valor do BDI =>	3,27				15,44

2.3	Código	Banco	Descrição	Tipo	Und	Quant.	Percent.	Valor Unit	Total
Composição	93358	SINAPI	ESCAVAÇÃO MANUAL DE VALA. AF_09/2024	MOVT - MOVIMENTO DE TERRA	m³	1,0000000		84,77	84,77
Composição Auxiliar	88316	SINAPI	SERVENTE COM ENCARGOS COMPLEMENTARES	SEDI - SERVIÇOS DIVERSOS	H	3,9557687	0,0000000	21,43	84,77
				MO sem LS =>	27,82	LS =>	23,09	MO com LS =>	50,91
				Valor do BDI =>	22,77				107,54

2.4	Código	Banco	Descrição	Tipo	Und	Quant.	Percent.	Valor Unit	Total
Composição	100324	SINAPI	LASTRO COM MATERIAL GRANULAR (PEDRA BRITADA N.1 E PEDRA BRITADA N.2), APLICADO EM PISOS OU LAJES SOBRE SOLO, ESPESSURA DE "10 CM". AF_01/2024	FUES - FUNDAÇÕES E ESTRUTURAS	m³	1,0000000		175,52	175,52
Composição Auxiliar	91277	SINAPI	PLACA VIBRATÓRIA REVERSÍVEL COM MOTOR 4 TEMPOS A GASOLINA, FORÇA CENTRÍFUGA DE 25 KN (2500 KGF), POTÊNCIA 6,5 CV - CHP DIURNO. AF_09/2016	CHOR - CUSTOS HORÁRIOS DE MÁQUINAS E EQUIPAMENTOS	CHP	0,0320000	0,0000000	10,12	0,32
Composição Auxiliar	88316	SINAPI	SERVENTE COM ENCARGOS COMPLEMENTARES	SEDI - SERVIÇOS DIVERSOS	H	0,6340000	0,0000000	21,43	13,58
Composição Auxiliar	88309	SINAPI	PEDREIRO COM ENCARGOS COMPLEMENTARES	SEDI - SERVIÇOS DIVERSOS	H	1,5760000	0,0000000	26,33	41,57
Composição Auxiliar	91278	SINAPI	PLACA VIBRATÓRIA REVERSÍVEL COM MOTOR 4 TEMPOS A GASOLINA, FORÇA CENTRÍFUGA DE 25 KN (2500 KGF), POTÊNCIA 6,5 CV - CHI DIURNO. AF_03/2015	CHOR - CUSTOS HORÁRIOS DE MÁQUINAS E EQUIPAMENTOS	CHI	0,0300000	0,0000000	0,78	0,02
Insumo	00004718	SINAPI	PEDRA BRITADA N. 2 (19 A 38 MM) POSTO PEDREIRA/FORNECEDOR, SEM FRETE	Material	M³	0,5950000	0,0000000	101,14	60,17
Insumo	00004721	SINAPI	PEDRA BRITADA N. 1 (9,5 A 19 MM) POSTO PEDREIRA/FORNECEDOR, SEM FRETE	Material	M³	0,5950000	0,0000000	100,61	59,86
				MO sem LS =>	19,68	LS =>	16,33	MO com LS =>	36,01
				Valor do BDI =>	47,16				222,68

2.5	Código	Banco	Descrição	Tipo	Und	Quant.	Percent.	Valor Unit	Total
Composição	96534	SINAPI	FABRICAÇÃO, MONTAGEM E DESMONTAGEM DE FÔRMA PARA BLOCO DE COROAMENTO, EM MADEIRA SERRADA, E=25 MM, 4 UTILIZAÇÕES. AF_01/2024	FUES - FUNDAÇÕES E ESTRUTURAS	m²	1,0000000		84,29	84,29
Composição Auxiliar	88239	SINAPI	AJUDANTE DE CARPINTEIRO COM ENCARGOS COMPLEMENTARES	SEDI - SERVIÇOS DIVERSOS	H	0,5830000	0,0000000	22,02	12,84
Composição Auxiliar	91693	SINAPI	SERRA CIRCULAR DE BANCADA COM MOTOR ELÉTRICO POTÊNCIA DE 5HP, COM COIFA PARA DISCO 10" - CHI DIURNO. AF_03/2015	CHOR - CUSTOS HORÁRIOS DE MÁQUINAS E EQUIPAMENTOS	CHI	0,0440000	0,0000000	26,47	1,16
Composição Auxiliar	88262	SINAPI	CARPINTEIRO DE FORMAS COM ENCARGOS COMPLEMENTARES	SEDI - SERVIÇOS DIVERSOS	H	1,3340000	0,0000000	25,99	34,67
Composição Auxiliar	91692	SINAPI	SERRA CIRCULAR DE BANCADA COM MOTOR ELÉTRICO POTÊNCIA DE 5HP, COM COIFA PARA DISCO 10" - CHP DIURNO. AF_03/2015	CHOR - CUSTOS HORÁRIOS DE MÁQUINAS E EQUIPAMENTOS	CHP	0,0110000	0,0000000	27,83	0,30
Insumo	00002692	SINAPI	DESMOLDANTE PROTETOR PARA FORMAS DE MADEIRA, DE BASE OLEOSA EMULSIONADA EM AGUA	Material	L	0,0167000	0,0000000	8,01	0,13
Insumo	00040304	SINAPI	PREGO DE ACO POLIDO COM CABECA DUPLA 17 X 27 (2 1/2 X 11)	Material	KG	0,0290000	0,0000000	24,27	0,70

Insumo	00004517	SINAPI	SARRAFO *2,5 X 7,5* CM EM PINUS, MISTA OU EQUIVALENTE DA REGIAO - BRUTA	Material		M	0,9240000	0,0000000	4,10	3,78
Insumo	00005074	SINAPI	PREGO DE ACO POLIDO COM CABECA 15 X 18 (1 1/2 X 13)	Material		KG	0,0110000	0,0000000	22,03	0,24
Insumo	00006212	SINAPI	TABUA *2,5 X 30 CM EM PINUS, MISTA OU EQUIVALENTE DA REGIAO - BRUTA	Material		M	1,1550000	0,0000000	19,45	22,46
Insumo	00004491	SINAPI	PONTALETE *7,5 X 7,5* CM EM PINUS, MISTA OU EQUIVALENTE DA REGIAO - BRUTA	Material		M	0,6750000	0,0000000	11,73	7,91
					MO sem LS =>	17,60	LS =>	14,62	MO com LS =>	32,22
					Valor do BDI =>	22,64				106,93

2.6	Código	Banco	Descrição	Tipo	Und	Quant.	Percent.	Valor Unit	Total
Composição	96543	SINAPI	ARMAÇÃO DE BLOCO UTILIZANDO AÇO CA-60 DE 5 MM - MONTAGEM. AF_01/2024	FUES - FUNDAÇÕES E ESTRUTURAS	KG	1,0000000		21,23	21,23
Composição Auxiliar	88245	SINAPI	ARMADOR COM ENCARGOS COMPLEMENTARES	SEDI - SERVIÇOS DIVERSOS	H	0,2520000	0,0000000	26,13	6,58
Composição Auxiliar	88238	SINAPI	AJUDANTE DE ARMADOR COM ENCARGOS COMPLEMENTARES	SEDI - SERVIÇOS DIVERSOS	H	0,0970000	0,0000000	22,11	2,14
Composição Auxiliar	92600	SINAPI	CORTE E DOBRA DE AÇO CA-60, DIÂMETRO DE 5,0 MM, AF_06/2022	FUES - FUNDAÇÕES E ESTRUTURAS	KG	1,0000000	0,0000000	11,78	11,78
Insumo	00043132	SINAPI	ARAME RECOZIDO 16 BWG, D = 1,65 MM (0,016 KG/M) OU 18 BWG, D = 1,25 MM (0,01 KG/M)	Material	KG	0,0250000	0,0000000	20,13	0,50
Insumo	00039017	SINAPI	ESPACADOR / DISTANCIADOR CIRCULAR COM ENTRADA LATERAL, EM PLASTICO, PARA VERGALHAO *4,2 A 12,5* MM, COBRIMENTO 20 MM	Material	UN	1,1430000	0,0000000	0,22	0,25
				MO sem LS =>	3,72	LS =>	3,10	MO com LS =>	6,82
				Valor do BDI =>	6,70				28,93

2.7	Código	Banco	Descrição	Tipo	Und	Quant.	Percent.	Valor Unit	Total
Composição	96544	SINAPI	ARMAÇÃO DE BLOCO UTILIZANDO AÇO CA-60 DE 6,3 MM - MONTAGEM. AF_01/2024	FUES - FUNDAÇÕES E ESTRUTURAS	KG	1,0000000		19,57	19,57
Composição Auxiliar	88245	SINAPI	ARMADOR COM ENCARGOS COMPLEMENTARES	SEDI - SERVIÇOS DIVERSOS	H	0,1960000	0,0000000	26,13	5,12
Composição Auxiliar	92601	SINAPI	CORTE E DOBRA DE AÇO CA-50, DIÂMETRO DE 6,3 MM, AF_06/2022	FUES - FUNDAÇÕES E ESTRUTURAS	KG	1,0000000	0,0000000	12,12	12,12
Composição Auxiliar	88238	SINAPI	AJUDANTE DE ARMADOR COM ENCARGOS COMPLEMENTARES	SEDI - SERVIÇOS DIVERSOS	H	0,0750000	0,0000000	22,11	1,65
Insumo	00043132	SINAPI	ARAME RECOZIDO 16 BWG, D = 1,65 MM (0,016 KG/M) OU 18 BWG, D = 1,25 MM (0,01 KG/M)	Material	KG	0,0250000	0,0000000	20,13	0,50
Insumo	00039017	SINAPI	ESPACADOR / DISTANCIADOR CIRCULAR COM ENTRADA LATERAL, EM PLASTICO, PARA VERGALHAO *4,2 A 12,5* MM, COBRIMENTO 20 MM	Material	UN	0,8560000	0,0000000	0,22	0,18
				MO sem LS =>	2,74	LS =>	2,28	MO com LS =>	5,02
				Valor do BDI =>	5,25				24,82

2.8	Código	Banco	Descrição	Tipo	Und	Quant.	Percent.	Valor Unit	Total
Composição	96545	SINAPI	ARMAÇÃO DE BLOCO UTILIZANDO AÇO CA-60 DE 8 MM - MONTAGEM. AF_01/2024	FUES - FUNDAÇÕES E ESTRUTURAS	KG	1,0000000		17,95	17,95
Composição Auxiliar	92602	SINAPI	CORTE E DOBRA DE AÇO CA-50, DIÂMETRO DE 8,0 MM, AF_06/2022	FUES - FUNDAÇÕES E ESTRUTURAS	KG	1,0000000	0,0000000	12,15	12,15
Composição Auxiliar	88245	SINAPI	ARMADOR COM ENCARGOS COMPLEMENTARES	SEDI - SERVIÇOS DIVERSOS	H	0,1500000	0,0000000	26,13	3,91
Composição Auxiliar	88238	SINAPI	AJUDANTE DE ARMADOR COM ENCARGOS COMPLEMENTARES	SEDI - SERVIÇOS DIVERSOS	H	0,0570000	0,0000000	22,11	1,26
Insumo	00043132	SINAPI	ARAME RECOZIDO 16 BWG, D = 1,65 MM (0,016 KG/M) OU 18 BWG, D = 1,25 MM (0,01 KG/M)	Material	KG	0,0250000	0,0000000	20,13	0,50
Insumo	00039017	SINAPI	ESPACADOR / DISTANCIADOR CIRCULAR COM ENTRADA LATERAL, EM PLASTICO, PARA VERGALHAO *4,2 A 12,5* MM, COBRIMENTO 20 MM	Material	UN	0,6350000	0,0000000	0,22	0,13
				MO sem LS =>	2,01	LS =>	1,67	MO com LS =>	3,68
				Valor do BDI =>	4,82				22,77

2.9	Código	Banco	Descrição	Tipo	Und	Quant.	Percent.	Valor Unit	Total
Composição	96546	SINAPI	ARMAÇÃO DE BLOCO UTILIZANDO AÇO CA-60 DE 10 MM - MONTAGEM. AF_01/2024	FUES - FUNDAÇÕES E ESTRUTURAS	KG	1,0000000		15,87	15,87
Composição Auxiliar	88238	SINAPI	AJUDANTE DE ARMADOR COM ENCARGOS COMPLEMENTARES	SEDI - SERVIÇOS DIVERSOS	H	0,0440000	0,0000000	22,11	0,97
Composição Auxiliar	88245	SINAPI	ARMADOR COM ENCARGOS COMPLEMENTARES	SEDI - SERVIÇOS DIVERSOS	H	0,1160000	0,0000000	26,13	3,03
Composição Auxiliar	92603	SINAPI	CORTE E DOBRA DE AÇO CA-50, DIÂMETRO DE 10,0 MM, AF_06/2022	FUES - FUNDAÇÕES E ESTRUTURAS	KG	1,0000000	0,0000000	11,27	11,27
Insumo	00043132	SINAPI	ARAME RECOZIDO 16 BWG, D = 1,65 MM (0,016 KG/M) OU 18 BWG, D = 1,25 MM (0,01 KG/M)	Material	KG	0,0250000	0,0000000	20,13	0,50
Insumo	00039017	SINAPI	ESPACADOR / DISTANCIADOR CIRCULAR COM ENTRADA LATERAL, EM PLASTICO, PARA VERGALHAO *4,2 A 12,5* MM, COBRIMENTO 20 MM	Material	UN	0,4800000	0,0000000	0,22	0,10
				MO sem LS =>	1,51	LS =>	1,26	MO com LS =>	2,77
				Valor do BDI =>	4,26				20,13

2.10	Código	Banco	Descrição	Tipo	Und	Quant.	Percent.	Valor Unit	Total
Composição	104920	SINAPI	ARMAÇÃO DE BLOCO, SAPATA ISOLADA, VIGA BALDRAME E SAPATA CORRIDA UTILIZANDO AÇO CA-50 DE 12,5 MM - MONTAGEM. AF_01/2024	FUES - FUNDAÇÕES E ESTRUTURAS	KG	1,0000000		12,45	12,45
Composição Auxiliar	88245	SINAPI	ARMADOR COM ENCARGOS COMPLEMENTARES	SEDI - SERVIÇOS DIVERSOS	H	0,0640000	0,0000000	26,13	1,67
Composição Auxiliar	92604	SINAPI	CORTE E DOBRA DE AÇO CA-50, DIÂMETRO DE 12,5 MM, AF_06/2022	FUES - FUNDAÇÕES E ESTRUTURAS	KG	1,0000000	0,0000000	9,67	9,67
Composição Auxiliar	88238	SINAPI	AJUDANTE DE ARMADOR COM ENCARGOS COMPLEMENTARES	SEDI - SERVIÇOS DIVERSOS	H	0,0250000	0,0000000	22,11	0,55
Insumo	00039017	SINAPI	ESPACADOR / DISTANCIADOR CIRCULAR COM ENTRADA LATERAL, EM PLASTICO, PARA VERGALHAO *4,2 A 12,5* MM, COBRIMENTO 20 MM	Material	UN	0,3170000	0,0000000	0,22	0,06
Insumo	00043132	SINAPI	ARAME RECOZIDO 16 BWG, D = 1,65 MM (0,016 KG/M) OU 18 BWG, D = 1,25 MM (0,01 KG/M)	Material	KG	0,0250000	0,0000000	20,13	0,50
				MO sem LS =>	0,83	LS =>	0,70	MO com LS =>	1,53
				Valor do BDI =>	3,34				15,79

2.11	Código	Banco	Descrição	Tipo	Und	Quant.	Percent.	Valor Unit	Total
Composição	104921	SINAPI	ARMAÇÃO DE BLOCO, SAPATA ISOLADA, VIGA BALDRAME E SAPATA CORRIDA UTILIZANDO AÇO CA-50 DE 16 MM - MONTAGEM. AF_01/2024	FUES - FUNDAÇÕES E ESTRUTURAS	KG	1,0000000		11,85	11,85
Composição Auxiliar	92605	SINAPI	CORTE E DOBRA DE AÇO CA-50, DIÂMETRO DE 16,0 MM, AF_06/2022	FUES - FUNDAÇÕES E ESTRUTURAS	KG	1,0000000	0,0000000	9,60	9,60
Composição Auxiliar	88245	SINAPI	ARMADOR COM ENCARGOS COMPLEMENTARES	SEDI - SERVIÇOS DIVERSOS	H	0,0490000	0,0000000	26,13	1,28
Composição Auxiliar	88238	SINAPI	AJUDANTE DE ARMADOR COM ENCARGOS COMPLEMENTARES	SEDI - SERVIÇOS DIVERSOS	H	0,0190000	0,0000000	22,11	0,42
Insumo	00043132	SINAPI	ARAME RECOZIDO 16 BWG, D = 1,65 MM (0,016 KG/M) OU 18 BWG, D = 1,25 MM (0,01 KG/M)	Material	KG	0,0250000	0,0000000	20,13	0,50
Insumo	00039017	SINAPI	ESPACADOR / DISTANCIADOR CIRCULAR COM ENTRADA LATERAL, EM PLASTICO, PARA VERGALHAO *4,2 A 12,5* MM, COBRIMENTO 20 MM	Material	UN	0,2450000	0,0000000	0,22	0,05
				MO sem LS =>	0,62	LS =>	0,52	MO com LS =>	1,14
				Valor do BDI =>	3,18				15,03

2.12	Código	Banco	Descrição	Tipo	Und	Quant.	Percent.	Valor Unit	Total

Composição	96557 SINAPI	CONCRETAGEM DE BLOCO DE COROAMENTO OU VIGA BALDRAME, FCK 30 MPA, COM USO DE BOMBA - LANÇAMENTO, ADENSAMENTO E ACABAMENTO. AF_01/2024	FUES - FUNDAÇÕES E ESTRUTURAS	m³	1,0000000		817,57	817,57
Composição Auxiliar	88316 SINAPI	SERVENTE COM ENCARGOS COMPLEMENTARES	SEDI - SERVIÇOS DIVERSOS	H	0,5010000	0,0000000	21,43	10,73
Composição Auxiliar	90586 SINAPI	VIBRADOR DE IMERSÃO, DIÂMETRO DE PONTEIRA 45MM, MOTOR ELÉTRICO TRIFÁSICO POTÊNCIA DE 2 CV - CHP DIURNO. AF_06/2015	CHOR - CUSTOS HORÁRIOS DE MÁQUINAS E EQUIPAMENTOS	CHP	0,0920000	0,0000000	1,35	0,12
Composição Auxiliar	88309 SINAPI	PEDREIRO COM ENCARGOS COMPLEMENTARES	SEDI - SERVIÇOS DIVERSOS	H	0,3340000	0,0000000	20,33	6,79
Composição Auxiliar	90587 SINAPI	VIBRADOR DE IMERSÃO, DIÂMETRO DE PONTEIRA 45MM, MOTOR ELÉTRICO TRIFÁSICO POTÊNCIA DE 2 CV - CHI DIURNO. AF_06/2015	CHOR - CUSTOS HORÁRIOS DE MÁQUINAS E EQUIPAMENTOS	CHI	0,0750000	0,0000000	0,53	0,03
Insumo	00001525 SINAPI	CONCRETO USINADO BOMBEAVEL, CLASSE DE RESISTENCIA C30, BRITA 0 E 1, SLUMP = 100 +/- 20 MM, COM BOMBEAMENTO (DISPONIBILIZACAO DE BOMBA), SEM O LANCAMENTO (NBR 8953)	Material	M³	1,2300000	0,0000000	648,70	797,90
			MO sem LS =>	6,73	LS =>	5,60	MO com LS =>	12,33
			Valor do BDI =>	219,68				1 037,25

2.13	Código Banco	Descrição	Tipo	Und	Quant.	Percent.	Valor Unit	Total
Composição	100574 SINAPI	ESPALHAMENTO DE MATERIAL COM TRATOR DE ESTEIRAS. AF_09/2024	PAVI - PAVIMENTAÇÃO	m³	1,0000000		1,37	1,37
Composição Auxiliar	5851 SINAPI	TRATOR DE ESTEIRAS, POTÊNCIA 150 HP, PESO OPERACIONAL 18,7 T, COM RODA MOTRIZ ELEVADA E LÂMINA 3,18 M3 - CHP DIURNO. AF_06/2014	CHOR - CUSTOS HORÁRIOS DE MÁQUINAS E EQUIPAMENTOS	CHP	0,0025220	0,0000000	263,32	0,65
Composição Auxiliar	88318 SINAPI	SERVENTE COM ENCARGOS COMPLEMENTARES	SEDI - SERVIÇOS DIVERSOS	H	0,0085260	0,0000000	21,43	0,18
Composição Auxiliar	5853 SINAPI	TRATOR DE ESTEIRAS, POTÊNCIA 150 HP, PESO OPERACIONAL 18,7 T, COM RODA MOTRIZ ELEVADA E LÂMINA 3,18 M3 - CHI DIURNO AF_06/2014	CHOR - CUSTOS HORÁRIOS DE MÁQUINAS E EQUIPAMENTOS	CHI	0,0081094	0,0000000	69,09	0,54
			MO sem LS =>	0,14	LS =>	0,12	MO com LS =>	0,26
			Valor do BDI =>	0,36				1,73

2.14	Código Banco	Descrição	Tipo	Und	Quant.	Percent.	Valor Unit	Total
Composição	93382 SINAPI	REATERRO MANUAL DE VALAS, COM COMPACTADOR DE SOLOS DE PERCUSSÃO. AF_03/2023	MOVT - MOVIMENTO DE TERRA	m³	1,0000000		25,45	25,45
Composição Auxiliar	88318 SINAPI	SERVENTE COM ENCARGOS COMPLEMENTARES	SEDI - SERVIÇOS DIVERSOS	H	0,7865000	0,0000000	21,43	16,85
Composição Auxiliar	5901 SINAPI	CAMINHÃO PIPA 10.000 L TRUCADO, PESO BRUTO TOTAL 23.000 KG, CARGA ÚTIL MÁXIMA 15.935 KG, DISTÂNCIA ENTRE EIXOS 4,8 M, POTÊNCIA 230 CV, INCLUSIVE TANQUE DE AÇO PARA TRANSPORTE DE ÁGUA - CHP DIURNO. AF_06/2014	CHOR - CUSTOS HORÁRIOS DE MÁQUINAS E EQUIPAMENTOS	CHP	0,0054000	0,0000000	325,49	1,75
Composição Auxiliar	5903 SINAPI	CAMINHÃO PIPA 10.000 L TRUCADO, PESO BRUTO TOTAL 23.000 KG, CARGA ÚTIL MÁXIMA 15.935 KG, DISTÂNCIA ENTRE EIXOS 4,8 M, POTÊNCIA 230 CV, INCLUSIVE TANQUE DE AÇO PARA TRANSPORTE DE ÁGUA - CHI DIURNO. AF_06/2014	CHOR - CUSTOS HORÁRIOS DE MÁQUINAS E EQUIPAMENTOS	CHI	0,0006000	0,0000000	79,15	0,04
Composição Auxiliar	91533 SINAPI	COMPACTADOR DE SOLOS DE PERCUSSÃO (SOQUETE) COM MOTOR A GASOLINA 4 TEMPOS, POTÊNCIA 4 CV - CHP DIURNO. AF_09/2015	CHOR - CUSTOS HORÁRIOS DE MÁQUINAS E EQUIPAMENTOS	CHP	0,1982000	0,0000000	34,74	6,81
			MO sem LS =>	7,62	LS =>	6,34	MO com LS =>	13,96
			Valor do BDI =>	6,83				32,28

2.15	Código Banco	Descrição	Tipo	Und	Quant.	Percent.	Valor Unit	Total
Composição	98557 SINAPI	IMPERMEABILIZAÇÃO DE SUPERFÍCIE COM EMULSÃO ASFÁLTICA, 2 DEMÃOS. AF_09/2023	IMPE - IMPERMEABILIZAÇÕES E PROTEÇÕES DIVERSAS	m²	1,0000000		38,49	38,49
Composição Auxiliar	88270 SINAPI	IMPERMEABILIZADOR COM ENCARGOS COMPLEMENTARES	SEDI - SERVIÇOS DIVERSOS	H	0,4266000	0,0000000	26,33	11,31
Composição Auxiliar	88243 SINAPI	AJUDANTE ESPECIALIZADO COM ENCARGOS COMPLEMENTARES	SEDI - SERVIÇOS DIVERSOS	H	0,0969000	0,0000000	22,17	2,14
Insumo	00000526 SINAPI	MANTA LIQUIDA DE BASE ASFALTICA MODIFICADA COM A ADICAO DE ELASTOMEROS DILUIDOS EM SOLVENTE ORGANICO, APLICACAO A FRIO (MEMBRANA DE EMULSAO ASFALTICA PARA IMPERMEABILIZACAO FLEXIVEL)	Material	KG	1,5000000	0,0000000	15,36	23,04
			MO sem LS =>	4,85	LS =>	4,04	MO com LS =>	8,89
			Valor do BDI =>	9,80				46,29

2.16	Código Banco	Descrição	Tipo	Und	Quant.	Percent.	Valor Unit	Total
Composição	000128 SBC	CONTROLE TECNOLOGICO DE CONCRETOS	PROJETOS	m³	1,0000000		94,28	94,28
Insumo	099237 SBC	ENGENHEIRO CIVIL PLENO	Mão de Obra	H	0,0090000	0,0000000	147,16	1,32
Insumo	008823 SBC	ENSAIO - ENSAIO DE RESISTENCIA A COMPRESSAO SIMPLES - CONCRETO	Material	UN	1,0000000	0,0000000	92,00	92,00
Insumo	099311 SBC	ENCARREGADO DE TURMA	Mão de Obra	H	0,0360000	0,0000000	26,91	0,96
			MO sem LS =>	1,24	LS =>	1,04	MO com LS =>	2,28
			Valor do BDI =>	25,33				118,81

3.1.1	Código Banco	Descrição	Tipo	Und	Quant.	Percent.	Valor Unit	Total
Composição	92423 SINAPI	MONTAGEM E DESMONTAGEM DE FÔRMA DE PILARES RETANGULARES E ESTRUTURAS SIMILARES, PÉ-DIREITO SIMPLES, EM CHAPA DE MADEIRA COMPENSADA RESINADA, 6 UTILIZAÇÕES. AF_09/2020	FUES - FUNDAÇÕES E ESTRUTURAS	m²	1,0000000		72,71	72,71
Composição Auxiliar	88262 SINAPI	CARPINTEIRO DE FORMAS COM ENCARGOS COMPLEMENTARES	SEDI - SERVIÇOS DIVERSOS	H	0,7520000	0,0000000	25,69	19,54
Composição Auxiliar	92263 SINAPI	FABRICAÇÃO DE FÔRMA PARA PILARES E ESTRUTURAS SIMILARES, EM CHAPA DE MADEIRA COMPENSADA RESINADA, E = 17 MM. AF_09/2020	FUES - FUNDAÇÕES E ESTRUTURAS	m²	0,1880000	0,0000000	189,90	35,70
Composição Auxiliar	88239 SINAPI	AJUDANTE DE CARPINTEIRO COM ENCARGOS COMPLEMENTARES	SEDI - SERVIÇOS DIVERSOS	H	0,1380000	0,0000000	22,02	3,03
Insumo	00040271 SINAPI	LOCACAO DE APRUMADOR METALICO DE PILAR, COM ALTURA E ANGULO REGULAVEIS, EXTENSAO DE *1,50* A *2,60* M	Equipamento	MES	0,1960000	0,0000000	15,31	3,00
Insumo	00040267 SINAPI	LOCACAO DE BARRA DE ANCORAGEM DE 0,60 A 1,20 M DE EXTENSAO, COM ROSCA DE 5/8", INCLUINDO PORCA E FLANGE	Equipamento	MES	0,7850000	0,0000000	5,89	4,62
Insumo	00040304 SINAPI	PREGO DE ACO POLIDO COM CABECA DUPLA 17 X 27 (2 1/2 X 11)	Material	KG	0,0190000	0,0000000	24,27	0,46
Insumo	00040275 SINAPI	LOCACAO DE VIGA SANDUICHE METALICA VAZADA PARA TRAVAMENTO DE PILARES, ALTURA DE *8* CM, LARGURA DE *6* CM E EXTENSAO DE 2 M	Equipamento	MES	0,3930000	0,0000000	16,00	6,28
Insumo	00002692 SINAPI	DESMOLDANTE PROTETOR PARA FORMAS DE MADEIRA, DE BASE OLEOSA EMULSIONADA EM AGUA	Material	L	0,0100000	0,0000000	8,01	0,08
			MO sem LS =>	11,26	LS =>	9,35	MO com LS =>	20,61
			Valor do BDI =>	19,53				92,24

3.1.2	Código Banco	Descrição	Tipo	Und	Quant.	Percent.	Valor Unit	Total
Composição	92762 SINAPI	ARMAÇÃO DE PILAR OU VIGA DE ESTRUTURA CONVENCIONAL DE CONCRETO ARMADO UTILIZANDO AÇO CA-50 DE 10,0 MM - MONTAGEM. AF_06/2022	FUES - FUNDAÇÕES E ESTRUTURAS	KG	1,0000000		13,04	13,04
Composição Auxiliar	88238 SINAPI	AJUDANTE DE ARMADOR COM ENCARGOS COMPLEMENTARES	SEDI - SERVIÇOS DIVERSOS	H	0,0064000	0,0000000	22,11	0,14
Composição Auxiliar	92603 SINAPI	CORTE E DOBRA DE AÇO CA-50, DIÂMETRO DE 10,0 MM. AF_06/2022	FUES - FUNDAÇÕES E ESTRUTURAS	KG	1,0000000	0,0000000	11,27	11,27

Composição Auxiliar	88245	SINAPI	ARMADOR COM ENCARGOS COMPLEMENTARES	SEDI - SERVIÇOS DIVERSOS	H	0,0392000	0,0000000	26,13	1,02
Insumo	00043132	SINAPI	ARAME RECOZIDO 18 BWG, D = 1,65 MM (0,016 KG/M) OU 16 BWG, D = 1,25 MM (0,01 KG/M)	Material	KG	0,0250000	0,0000000	20,13	0,50
Insumo	00039017	SINAPI	ESPACADOR / DISTANCIADOR CIRCULAR COM ENTRADA LATERAL, EM PLASTICO, PARA VERGALHAO *4,2 A 12,5* MM, COBRIMENTO 20 MM	Material	UN	0,5430000	0,0000000	0,22	0,11
				MO sem LS =>	0,50	LS =>	0,42	MO com LS =>	0,92
				Valor do BDI =>	3,50				16,54

3.1.3	Código	Banco	Descrição	Tipo	Und	Quant.	Percent.	Valor Unit	Total
Composição	92763	SINAPI	ARMAÇÃO DE PILAR OU VIGA DE ESTRUTURA CONVENCIONAL DE CONCRETO ARMADO UTILIZANDO AÇO CA-50 DE 12,5 MM - MONTAGEM. AF_06/2022	FUES - FUNDAÇÕES E ESTRUTURAS	KG	1,0000000		11,01	11,01
Composição Auxiliar	92004	SINAPI	CORTE E DOBRA DE AÇO CA-50, DIÂMETRO DE 12,5 MM, AF_06/2022	FUES - FUNDAÇÕES E ESTRUTURAS	KG	1,0000000	0,0000000	9,67	9,67
Composição Auxiliar	88238	SINAPI	AJUDANTE DE ARMADOR COM ENCARGOS COMPLEMENTARES	SEDI - SERVIÇOS DIVERSOS	H	0,0042000	0,0000000	22,11	0,09
Composição Auxiliar	88245	SINAPI	ARMADOR COM ENCARGOS COMPLEMENTARES	SEDI - SERVIÇOS DIVERSOS	H	0,0257000	0,0000000	26,13	0,67
Insumo	00043132	SINAPI	ARAME RECOZIDO 18 BWG, D = 1,65 MM (0,016 KG/M) OU 16 BWG, D = 1,25 MM (0,01 KG/M)	Material	KG	0,0250000	0,0000000	20,13	0,50
Insumo	00039017	SINAPI	ESPACADOR / DISTANCIADOR CIRCULAR COM ENTRADA LATERAL, EM PLASTICO, PARA VERGALHAO *4,2 A 12,5* MM, COBRIMENTO 20 MM	Material	UN	0,3670000	0,0000000	0,22	0,08
				MO sem LS =>	0,31	LS =>	0,27	MO com LS =>	0,58
				Valor do BDI =>	2,95				13,96

3.1.4	Código	Banco	Descrição	Tipo	Und	Quant.	Percent.	Valor Unit	Total
Composição	92764	SINAPI	ARMAÇÃO DE PILAR OU VIGA DE ESTRUTURA CONVENCIONAL DE CONCRETO ARMADO UTILIZANDO AÇO CA-50 DE 16,0 MM - MONTAGEM. AF_06/2022	FUES - FUNDAÇÕES E ESTRUTURAS	KG	1,0000000		10,71	10,71
Composição Auxiliar	88238	SINAPI	AJUDANTE DE ARMADOR COM ENCARGOS COMPLEMENTARES	SEDI - SERVIÇOS DIVERSOS	H	0,0032000	0,0000000	22,11	0,07
Composição Auxiliar	92805	SINAPI	CORTE E DOBRA DE AÇO CA-50, DIÂMETRO DE 16,0 MM, AF_06/2022	FUES - FUNDAÇÕES E ESTRUTURAS	KG	1,0000000	0,0000000	9,60	9,60
Composição Auxiliar	88245	SINAPI	ARMADOR COM ENCARGOS COMPLEMENTARES	SEDI - SERVIÇOS DIVERSOS	H	0,0194000	0,0000000	26,13	0,50
Insumo	00039017	SINAPI	ESPACADOR / DISTANCIADOR CIRCULAR COM ENTRADA LATERAL, EM PLASTICO, PARA VERGALHAO *4,2 A 12,5* MM, COBRIMENTO 20 MM	Material	UN	0,2120000	0,0000000	0,22	0,04
Insumo	00043132	SINAPI	ARAME RECOZIDO 18 BWG, D = 1,65 MM (0,016 KG/M) OU 16 BWG, D = 1,25 MM (0,01 KG/M)	Material	KG	0,0250000	0,0000000	20,13	0,50
				MO sem LS =>	0,22	LS =>	0,19	MO com LS =>	0,41
				Valor do BDI =>	2,87				13,56

3.1.5	Código	Banco	Descrição	Tipo	Und	Quant.	Percent.	Valor Unit	Total
Composição	92759	SINAPI	ARMAÇÃO DE PILAR OU VIGA DE ESTRUTURA CONVENCIONAL DE CONCRETO ARMADO UTILIZANDO AÇO CA-60 DE 5,0 MM - MONTAGEM. AF_06/2022	FUES - FUNDAÇÕES E ESTRUTURAS	KG	1,0000000		15,69	15,69
Composição Auxiliar	92800	SINAPI	CORTE E DOBRA DE AÇO CA-60, DIÂMETRO DE 5,0 MM, AF_06/2022	FUES - FUNDAÇÕES E ESTRUTURAS	KG	1,0000000	0,0000000	11,76	11,76
Composição Auxiliar	88245	SINAPI	ARMADOR COM ENCARGOS COMPLEMENTARES	SEDI - SERVIÇOS DIVERSOS	H	0,1069000	0,0000000	26,13	2,79
Composição Auxiliar	88238	SINAPI	AJUDANTE DE ARMADOR COM ENCARGOS COMPLEMENTARES	SEDI - SERVIÇOS DIVERSOS	H	0,0175000	0,0000000	22,11	0,38
Insumo	00043132	SINAPI	ARAME RECOZIDO 18 BWG, D = 1,65 MM (0,016 KG/M) OU 16 BWG, D = 1,25 MM (0,01 KG/M)	Material	KG	0,0250000	0,0000000	20,13	0,50
Insumo	00039017	SINAPI	ESPACADOR / DISTANCIADOR CIRCULAR COM ENTRADA LATERAL, EM PLASTICO, PARA VERGALHAO *4,2 A 12,5* MM, COBRIMENTO 20 MM	Material	UN	1,1900000	0,0000000	0,22	0,26
				MO sem LS =>	1,75	LS =>	1,47	MO com LS =>	3,22
				Valor do BDI =>	4,21				19,90

3.1.6	Código	Banco	Descrição	Tipo	Und	Quant.	Percent.	Valor Unit	Total
Composição	CPU-2284	Próprio	CONCRETAGEM DE PILARES, FCK = 30 MPA, COM USO DE BOMBA - LANÇAMENTO, ADENSAMENTO E ACABAMENTO. AF_02/2023_PS	FUES - FUNDAÇÕES E ESTRUTURAS	m³	1,0000000		756,22	756,22
Composição Auxiliar	88316	SINAPI	SERVENTE COM ENCARGOS COMPLEMENTARES	SEDI - SERVIÇOS DIVERSOS	H	1,3450000	0,0000000	21,43	28,82
Composição Auxiliar	88309	SINAPI	PEDREIRO COM ENCARGOS COMPLEMENTARES	SEDI - SERVIÇOS DIVERSOS	H	0,2240000	0,0000000	26,33	5,89
Composição Auxiliar	90587	SINAPI	VIBRADOR DE IMERSÃO, DIÂMETRO DE PONTEIRA 45MM, MOTOR ELÉTRICO TRIFÁSICO POTÊNCIA DE 2 CV - CHI DIURNO. AF_06/2015	CHOR - CUSTOS HORÁRIOS DE MÁQUINAS E EQUIPAMENTOS	CHI	0,1300000	0,0000000	0,53	0,06
Composição Auxiliar	88262	SINAPI	CARPINTEIRO DE FORMAS COM ENCARGOS COMPLEMENTARES	SEDI - SERVIÇOS DIVERSOS	H	0,2240000	0,0000000	25,99	5,82
Composição Auxiliar	90586	SINAPI	VIBRADOR DE IMERSÃO, DIÂMETRO DE PONTEIRA 45MM, MOTOR ELÉTRICO TRIFÁSICO POTÊNCIA DE 2 CV - CHP DIURNO. AF_06/2015	CHOR - CUSTOS HORÁRIOS DE MÁQUINAS E EQUIPAMENTOS	CHP	0,0940000	0,0000000	1,35	0,12
Insumo	00001525	SINAPI	CONCRETO USINADO BOMBEAVEL, CLASSE DE RESISTENCIA C30, BRITA 0 E 1, SLUMP = 100 +/- 20 MM, COM BOMBEAMENTO (DISPONIBILIZACAO DE BOMBA), SEM O LANCAMENTO (NBR 8953)	Material	M³	1,1030000	0,0000000	648,70	715,51
				MO sem LS =>	13,75	LS =>	11,41	MO com LS =>	25,16
				Valor do BDI =>	203,19				959,41

3.2.1	Código	Banco	Descrição	Tipo	Und	Quant.	Percent.	Valor Unit	Total
Composição	92460	SINAPI	MONTAGEM E DESMONTAGEM DE FÔRMA DE VIGA, ESCORAMENTO METÁLICO, PÉ-DIREITO SIMPLES, EM CHAPA DE MADEIRA RESINADA, 6 UTILIZAÇÕES. AF_09/2020	FUES - FUNDAÇÕES E ESTRUTURAS	m²	1,0000000		122,25	122,25
Composição Auxiliar	88239	SINAPI	AJUDANTE DE CARPINTEIRO COM ENCARGOS COMPLEMENTARES	SEDI - SERVIÇOS DIVERSOS	H	0,2770000	0,0000000	22,02	6,09
Composição Auxiliar	88262	SINAPI	CARPINTEIRO DE FORMAS COM ENCARGOS COMPLEMENTARES	SEDI - SERVIÇOS DIVERSOS	H	1,5110000	0,0000000	25,99	39,27
Composição Auxiliar	92265	SINAPI	FABRICAÇÃO DE FÔRMA PARA VIGAS, EM CHAPA DE MADEIRA COMPENSADA RESINADA, E = 17 MM. AF_09/2020	FUES - FUNDAÇÕES E ESTRUTURAS	m²	0,2970000	0,0000000	134,72	40,01
Insumo	00010749	SINAPI	LOCACAO DE ESCORA METALICA TELESCOPICA, COM ALTURA REGULAVEL DE *1,80* A *3,20* M, COM CAPACIDADE DE CARGA DE NO MINIMO 1000 KGF (10 KN), INCLUSO TRIPE E FORCADO	Equipamento	M/MES	1,1860000	0,0000000	17,75	21,05
Insumo	00040267	SINAPI	LOCACAO DE BARRA DE ANCORAGEM DE 0,80 A 1,20 M DE EXTENSAO, COM ROSCA DE 5/8", INCLUINDO PORCA E FLANGE	Equipamento	MES	0,4740000	0,0000000	5,89	2,79
Insumo	00040275	SINAPI	LOCACAO DE VIGA BANDUICHE METALICA VAZADA PARA TRAVAMENTO DE PILARES, ALTURA DE *6* CM, LARGURA DE *6* CM E EXTENSAO DE 2 M	Equipamento	MES	0,0905000	0,0000000	16,00	1,44
Insumo	00040304	SINAPI	PREGO DE ACO POLIDO COM CABECA DUPLA 17 X 27 (2 1/2 X 11)	Material	KG	0,0330000	0,0000000	24,27	0,80
Insumo	00040339	SINAPI	LOCACAO DE CRUZETA, SIMPLES, PARA ESCORA METALICA, COMPRIMENTO ENTRE 50 A 60 CM, PARA ESCORA DE 1,60 A 3,20 METROS E TUBO EXTERNO ATE 48 MM DE DIAMETRO	Equipamento	MES	1,1860000	0,0000000	5,37	6,36
Insumo	00002692	SINAPI	DESMOLDANTE PROTETOR PARA FORMAS DE MADEIRA, DE BASE OLEOSA EMULSIONADA EM AGUA	Material	L	0,0100000	0,0000000	6,01	0,06
Insumo	00004491	SINAPI	PONTALETE *7,5 X 7,5* CM EM PINUS, MISTA OU EQUIVALENTE DA REGIAO - BRUTA	Material	M	0,3720000	0,0000000	11,73	4,36

				MO sem LS =>	20,34	LS =>	16,88	MO com LS =>	37,22
				Valor do BDI =>	32,84				155,09

3.2.2	Código	Banco	Descrição	Tipo	Und	Quant.	Percent.	Valor Unit	Total
Composição	92760	SINAPI	ARMAÇÃO DE PILAR OU VIGA DE ESTRUTURA CONVENCIONAL DE CONCRETO ARMADO UTILIZANDO AÇO CA-50 DE 6,3 MM - MONTAGEM. AF_06/2022	FUES - FUNDAÇÕES E ESTRUTURAS	KG	1,0000000		15,17	15,17
Composição Auxiliar	88245	SINAPI	ARMADOR COM ENCARGOS COMPLEMENTARES	SEDI - SERVIÇOS DIVERSOS	H	0,0790000	0,0000000	26,13	2,06
Composição Auxiliar	92801	SINAPI	CORTE E DOBRA DE AÇO CA-50, DIÂMETRO DE 6,3 MM. AF_06/2022	FUES - FUNDAÇÕES E ESTRUTURAS	KG	1,0000000	0,0000000	12,12	12,12
Composição Auxiliar	88238	SINAPI	AJUDANTE DE ARMADOR COM ENCARGOS COMPLEMENTARES	SEDI - SERVIÇOS DIVERSOS	H	0,0129000	0,0000000	22,11	0,28
Insumo	00039017	SINAPI	ESPACADOR / DISTANCIADOR CIRCULAR COM ENTRADA LATERAL, EM PLASTICO, PARA VERGALHAO *4,2 A 12,5* MM, COBRIMENTO 20 MM	Material	UN	0,9700000	0,0000000	0,22	0,21
Insumo	00043132	SINAPI	ARAME RECOZIDO 16 BWG, D = 1,65 MM (0,016 KG/M) OU 18 BWG, D = 1,25 MM (0,01 KG/M)	Material	KG	0,0250000	0,0000000	20,13	0,50
				MO sem LS =>	1,16	LS =>	0,98	MO com LS =>	2,14
				Valor do BDI =>	4,07				19,24

3.2.3	Código	Banco	Descrição	Tipo	Und	Quant.	Percent.	Valor Unit	Total
Composição	92761	SINAPI	ARMAÇÃO DE PILAR OU VIGA DE ESTRUTURA CONVENCIONAL DE CONCRETO ARMADO UTILIZANDO AÇO CA-50 DE 8,0 MM - MONTAGEM. AF_06/2022	FUES - FUNDAÇÕES E ESTRUTURAS	KG	1,0000000		14,47	14,47
Composição Auxiliar	88245	SINAPI	ARMADOR COM ENCARGOS COMPLEMENTARES	SEDI - SERVIÇOS DIVERSOS	H	0,0561000	0,0000000	26,13	1,46
Composição Auxiliar	92802	SINAPI	CORTE E DOBRA DE AÇO CA-50, DIÂMETRO DE 8,0 MM. AF_06/2022	FUES - FUNDAÇÕES E ESTRUTURAS	KG	1,0000000	0,0000000	12,15	12,15
Composição Auxiliar	88238	SINAPI	AJUDANTE DE ARMADOR COM ENCARGOS COMPLEMENTARES	SEDI - SERVIÇOS DIVERSOS	H	0,0092000	0,0000000	22,11	0,20
Insumo	00043132	SINAPI	ARAME RECOZIDO 16 BWG, D = 1,65 MM (0,016 KG/M) OU 18 BWG, D = 1,25 MM (0,01 KG/M)	Material	KG	0,0250000	0,0000000	20,13	0,50
Insumo	00039017	SINAPI	ESPACADOR / DISTANCIADOR CIRCULAR COM ENTRADA LATERAL, EM PLASTICO, PARA VERGALHAO *4,2 A 12,5* MM, COBRIMENTO 20 MM	Material	UN	0,7430000	0,0000000	0,22	0,16
				MO sem LS =>	0,76	LS =>	0,64	MO com LS =>	1,40
				Valor do BDI =>	3,88				18,35

3.2.8	Código	Banco	Descrição	Tipo	Und	Quant.	Percent.	Valor Unit	Total
Composição	CPU2263	Próprio	CONCRETAGEM DE VIGAS E LAJES, FCK=30 MPA, PARA LAJES MACIÇAS OU NERVURADAS COM USO DE BOMBA - LANÇAMENTO, ADENSAMENTO E ACABAMENTO.	FUES - FUNDAÇÕES E ESTRUTURAS	M³	1,0000000		756,49	756,49
Composição Auxiliar	88309	SINAPI	PEDREIRO COM ENCARGOS COMPLEMENTARES	SEDI - SERVIÇOS DIVERSOS	H	0,7530000	0,0000000	26,33	19,82
Composição Auxiliar	88316	SINAPI	SERVENTE COM ENCARGOS COMPLEMENTARES	SEDI - SERVIÇOS DIVERSOS	H	0,8200000	0,0000000	21,43	17,70
Composição Auxiliar	90586	SINAPI	VIBRADOR DE IMERSÃO, DIÂMETRO DE PONTEIRA 45MM, MOTOR ELÉTRICO TRIFÁSICO POTÊNCIA DE 2 CV - CHP DIURNO. AF_06/2015	CHOR - CUSTOS HORÁRIOS DE MÁQUINAS E EQUIPAMENTOS	CHP	0,1200000	0,0000000	1,35	0,16
Composição Auxiliar	90587	SINAPI	VIBRADOR DE IMERSÃO, DIÂMETRO DE PONTEIRA 45MM, MOTOR ELÉTRICO TRIFÁSICO POTÊNCIA DE 2 CV - CHI DIURNO. AF_06/2015	CHOR - CUSTOS HORÁRIOS DE MÁQUINAS E EQUIPAMENTOS	CHI	0,1310000	0,0000000	0,53	0,08
Composição Auxiliar	88262	SINAPI	CARPINTEIRO DE FORMAS COM ENCARGOS COMPLEMENTARES	SEDI - SERVIÇOS DIVERSOS	H	0,1250000	0,0000000	25,99	3,24
Insumo	00001525	SINAPI	CONCRETO USINADO BOMBEAVEL, CLASSE DE RESISTENCIA C30, BRITA 0 E 1, SLUMP = 100 +/- 20 MM, COM BOMBEAMENTO (DISPONIBILIZACAO DE BOMBA), SEM O LANCAMENTO (NBR 8953)	Material	M³	1,1030000	0,0000000	648,70	715,51
				MO sem LS =>	14,26	LS =>	11,84	MO com LS =>	26,10
				Valor do BDI =>	203,26				959,75

3.3.1	Código	Banco	Descrição	Tipo	Und	Quant.	Percent.	Valor Unit	Total
Composição	92515	SINAPI	MONTAGEM E DESMONTAGEM DE FÔRMA DE LAJE MACIÇA, PÉ-DIREITO DUPLO, EM CHAPA DE MADEIRA COMPENSADA RESINADA, 6 UTILIZAÇÕES. AF_09/2020	FUES - FUNDAÇÕES E ESTRUTURAS	m²	1,0000000		74,95	74,95
Composição Auxiliar	92267	SINAPI	FABRICAÇÃO DE FÔRMA PARA LAJES, EM CHAPA DE MADEIRA COMPENSADA RESINADA, E = 17 MM. AF_09/2020	FUES - FUNDAÇÕES E ESTRUTURAS	m²	0,2450000	0,0000000	60,85	14,90
Composição Auxiliar	88239	SINAPI	AJUDANTE DE CARPINTEIRO COM ENCARGOS COMPLEMENTARES	SEDI - SERVIÇOS DIVERSOS	H	0,1860000	0,0000000	22,02	4,09
Composição Auxiliar	88262	SINAPI	CARPINTEIRO DE FORMAS COM ENCARGOS COMPLEMENTARES	SEDI - SERVIÇOS DIVERSOS	H	1,0160000	0,0000000	25,99	26,40
Insumo	00040291	SINAPI	LOCACAO DE TORRE METALICA COMPLETA PARA UMA CARGA DE 8 TF (80 KN) E PE DIREITO DE 6 M, INCLUINDO MODULOS, DIAGONAIS, SAPATAS E FORCADOS	Equipamento	MES	0,0500000	0,0000000	500,00	25,00
Insumo	00040270	SINAPI	VIGA DE ESCORAMENTO H20, DE MADEIRA, PESO DE 5,00 A 5,20 KG/M, COM EXTREMIDADES PLASTICAS	Material	M	0,0320000	0,0000000	118,03	4,48
Insumo	00002692	SINAPI	DESMOLDANTE PROTETOR PARA FORMAS DE MADEIRA, DE BASE OLEOSA EMULSIONADA EM AGUA	Material	L	0,0100000	0,0000000	8,01	0,08
				MO sem LS =>	11,13	LS =>	9,24	MO com LS =>	20,37
				Valor do BDI =>	20,13				95,08

3.3.2	Código	Banco	Descrição	Tipo	Und	Quant.	Percent.	Valor Unit	Total
Composição	92768	SINAPI	ARMAÇÃO DE LAJE DE ESTRUTURA CONVENCIONAL DE CONCRETO ARMADO UTILIZANDO AÇO CA-60 DE 5,0 MM - MONTAGEM. AF_06/2022	FUES - FUNDAÇÕES E ESTRUTURAS	KG	1,0000000		15,20	15,20
Composição Auxiliar	88245	SINAPI	ARMADOR COM ENCARGOS COMPLEMENTARES	SEDI - SERVIÇOS DIVERSOS	H	0,0836000	0,0000000	26,13	2,18
Composição Auxiliar	88238	SINAPI	AJUDANTE DE ARMADOR COM ENCARGOS COMPLEMENTARES	SEDI - SERVIÇOS DIVERSOS	H	0,0136000	0,0000000	22,11	0,30
Composição Auxiliar	92600	SINAPI	CORTE E DOBRA DE AÇO CA-60, DIÂMETRO DE 5,0 MM. AF_06/2022	FUES - FUNDAÇÕES E ESTRUTURAS	KG	1,0000000	0,0000000	11,76	11,76
Insumo	00039017	SINAPI	ESPACADOR / DISTANCIADOR CIRCULAR COM ENTRADA LATERAL, EM PLASTICO, PARA VERGALHAO *4,2 A 12,5* MM, COBRIMENTO 20 MM	Material	UN	2,1160000	0,0000000	0,22	0,46
Insumo	00043132	SINAPI	ARAME RECOZIDO 16 BWG, D = 1,65 MM (0,016 KG/M) OU 18 BWG, D = 1,25 MM (0,01 KG/M)	Material	KG	0,0250000	0,0000000	20,13	0,50
				MO sem LS =>	1,50	LS =>	1,26	MO com LS =>	2,76
				Valor do BDI =>	4,08				19,28

3.3.3	Código	Banco	Descrição	Tipo	Und	Quant.	Percent.	Valor Unit	Total
Composição	92769	SINAPI	ARMAÇÃO DE LAJE DE ESTRUTURA CONVENCIONAL DE CONCRETO ARMADO UTILIZANDO AÇO CA-50 DE 6,3 MM - MONTAGEM. AF_06/2022	FUES - FUNDAÇÕES E ESTRUTURAS	KG	1,0000000		14,67	14,67
Composição Auxiliar	88245	SINAPI	ARMADOR COM ENCARGOS COMPLEMENTARES	SEDI - SERVIÇOS DIVERSOS	H	0,0597000	0,0000000	26,13	1,55
Composição Auxiliar	92801	SINAPI	CORTE E DOBRA DE AÇO CA-50, DIÂMETRO DE 6,3 MM. AF_06/2022	FUES - FUNDAÇÕES E ESTRUTURAS	KG	1,0000000	0,0000000	12,12	12,12
Composição Auxiliar	88238	SINAPI	AJUDANTE DE ARMADOR COM ENCARGOS COMPLEMENTARES	SEDI - SERVIÇOS DIVERSOS	H	0,0039000	0,0000000	22,11	0,21
Insumo	00043132	SINAPI	ARAME RECOZIDO 16 BWG, D = 1,65 MM (0,016 KG/M) OU 18 BWG, D = 1,25 MM (0,01 KG/M)	Material	KG	0,0250000	0,0000000	20,13	0,50
Insumo	00039017	SINAPI	ESPACADOR / DISTANCIADOR CIRCULAR COM ENTRADA LATERAL, EM PLASTICO, PARA VERGALHAO *4,2 A 12,5* MM, COBRIMENTO 20 MM	Material	UN	1,3330000	0,0000000	0,22	0,29
				MO sem LS =>	0,66	LS =>	0,81	MO com LS =>	1,77

				Valor do BDI =>	3,94				18,61
3.3.4	**Código**	**Banco**	**Descrição**	**Tipo**	**Und**	**Quant.**	**Porcent.**	**Valor Unit**	**Total**
Composição	92770	SINAPI	ARMAÇÃO DE LAJE DE ESTRUTURA CONVENCIONAL DE CONCRETO ARMADO UTILIZANDO AÇO CA-50 DE 8,0 MM - MONTAGEM. AF_06/2022	FUES - FUNDAÇÕES E ESTRUTURAS	KG	1,0000000		14,00	14,00
Composição Auxiliar	92802	SINAPI	CORTE E DOBRA DE AÇO CA-50, DIÂMETRO DE 8,0 MM, AF_06/2022	FUES - FUNDAÇÕES E ESTRUTURAS	KG	1,0000000	0,0000000	12,15	12,15
Composição Auxiliar	88238	SINAPI	AJUDANTE DE ARMADOR COM ENCARGOS COMPLEMENTARES	SEDI - SERVIÇOS DIVERSOS	H	0,0066000	0,0000000	22,11	0,14
Composição Auxiliar	88245	SINAPI	ARMADOR COM ENCARGOS COMPLEMENTARES	SEDI - SERVIÇOS DIVERSOS	H	0,0403000	0,0000000	26,13	1,05
Insumo	00039017	SINAPI	ESPACADOR / DISTANCIADOR CIRCULAR COM ENTRADA LATERAL, EM PLASTICO, PARA VERGALHAO *4,2 A 12,5* MM, COBRIMENTO 20 MM	Material	UN	0,7200000	0,0000000	0,22	0,16
Insumo	00043132	SINAPI	ARAME RECOZIDO 18 BWG, D = 1,65 MM (0,016 KG/M) OU 18 BWG, D = 1,25 MM (0,01 KG/M)	Material	KG	0,0250000	0,0000000	20,13	0,50
				MO sem LS =>	0,59	LS =>	0,50	MO com LS =>	1,09
				Valor do BDI =>	3,76				17,76
3.3.5	**Código**	**Banco**	**Descrição**	**Tipo**	**Und**	**Quant.**	**Porcent.**	**Valor Unit**	**Total**
Composição	92771	SINAPI	ARMAÇÃO DE LAJE DE ESTRUTURA CONVENCIONAL DE CONCRETO ARMADO UTILIZANDO AÇO CA-50 DE 10,0 MM - MONTAGEM. AF_06/2022	FUES - FUNDAÇÕES E ESTRUTURAS	KG	1,0000000		12,60	12,60
Composição Auxiliar	88238	SINAPI	AJUDANTE DE ARMADOR COM ENCARGOS COMPLEMENTARES	SEDI - SERVIÇOS DIVERSOS	H	0,0042000	0,0000000	22,11	0,09
Composição Auxiliar	88245	SINAPI	ARMADOR COM ENCARGOS COMPLEMENTARES	SEDI - SERVIÇOS DIVERSOS	H	0,0259000	0,0000000	26,13	0,67
Composição Auxiliar	92803	SINAPI	CORTE E DOBRA DE AÇO CA-50, DIÂMETRO DE 10,0 MM, AF_06/2022	FUES - FUNDAÇÕES E ESTRUTURAS	KG	1,0000000	0,0000000	11,27	11,27
Insumo	00039017	SINAPI	ESPACADOR / DISTANCIADOR CIRCULAR COM ENTRADA LATERAL, EM PLASTICO, PARA VERGALHAO *4,2 A 12,5* MM, COBRIMENTO 20 MM	Material	UN	0,3570000	0,0000000	0,22	0,07
Insumo	00043132	SINAPI	ARAME RECOZIDO 18 BWG, D = 1,65 MM (0,016 KG/M) OU 18 BWG, D = 1,25 MM (0,01 KG/M)	Material	KG	0,0250000	0,0000000	20,13	0,50
				MO sem LS =>	0,36	LS =>	0,30	MO com LS =>	0,66
				Valor do BDI =>	3,38				15,08
3.3.8	**Código**	**Banco**	**Descrição**	**Tipo**	**Und**	**Quant.**	**Porcent.**	**Valor Unit**	**Total**
Composição	CPU2101	Próprio	Laje pré-fabricada unidirecional em viga treliçada/lajota em EPS LT 12 (8 + 4), exceto capa de concreto	FUES - FUNDAÇÕES E ESTRUTURAS	M2	1,0000000		90,59	90,59
Insumo	B 01 000 0101 U	CPOS/CDH	PEDREIRO	Mão de Obra	h	0,4000000	0,0000000	22,61	9,04
Insumo	B 01 000 0101 U	CPOS/CDH	SERVENTE	Mão de Obra	h	0,6000000	0,0000000	16,57	14,65
Insumo	C 08.000.0220 U	CPOS/CDH	LAJE PRÉ-FABRICADA UNIDIRECIONAL EM VIGA TRELIÇADA/LAJOTA EM EPS LT 12 (8 + 4) - SC = 200KGF/M²	Material	m²	1,0000000	0,0000000	66,70	66,70
				MO sem LS =>	13,05	LS =>	10,84	MO com LS =>	23,89
				Valor do BDI =>	24,34				114,93
3.3.9	**Código**	**Banco**	**Descrição**	**Tipo**	**Und**	**Quant.**	**Porcent.**	**Valor Unit**	**Total**
Composição	CPU2100	Próprio	Laje pré-fabricada unidirecional em viga treliçada/lajota em EPS LT 16 (12 + 4), exceto capa de concreto	FUES - FUNDAÇÕES E ESTRUTURAS	M2	1,0000000		108,16	108,16
Insumo	C 08.000.0220 U	CPOS/CDH	LAJE PRÉ-FABRICADA UNIDIRECIONAL EM VIGA TRELIÇADA/LAJOTA EM EPS LT 16 (12 + 4) - SC = 300KGF/M²	Material	m²	1,0000000	0,0000000	84,27	84,27
Insumo	B 01 000 0101 U	CPOS/CDH	PEDREIRO	Mão de Obra	h	0,4000000	0,0000000	22,61	9,04
Insumo	B 01 000 0101 U	CPOS/CDH	SERVENTE	Mão de Obra	h	0,6000000	0,0000000	16,57	14,65
				MO sem LS =>	13,05	LS =>	10,84	MO com LS =>	23,89
				Valor do BDI =>	29,06				137,22
3.3.10	**Código**	**Banco**	**Descrição**	**Tipo**	**Und**	**Quant.**	**Valor Unit**	**Total**	
Composição	11360	ORSE	Fornecimento e instalação de tela aço soldada nervurada CA-60, malha 20x20cm,ferro 3.4mm, painel 2x3m, (0,72kg/m²), Malha Pop Leve Gerdau ou similar	Armaduras Convencionais	m²	1,0000000	12,95	12,95	
Item	**Código**	**Banco**	**Descrição**	**Tipo**	**Und**	**Quant.**	**Valor Unit**	**Total**	
Insumo	00000378/SIN	ORSE	Armador (horista)	Mão de Obra	h	0,5000000	19,13	9,56	
Composição	10555	ORSE	Encargos Complementares - Armador	Provisórios	h	0,5000000	3,63	1,81	
Insumo	12236	ORSE	Tela aço soldada nervurada CA-60, malha 20x20cm, ferro 3 4mm, painel 2x3m, (0,72kg/m²), Malha Pop Leve Gerdau ou similar	Material	m²	1,0000000	1,60	1,60	

Detalhamento de Cálculo ORSE

Item	**Código**	**Banco**	**Descrição**	**Tipo**	**Und**	**Quant.**	**Valor Unit**	**Total**
Insumo	12236	ORSE	Tela aço soldada nervurada CA-60, malha 20x20cm, ferro 3 4mm, painel 2x3m, (0,72kg/m²), Malha Pop Leve Gerdau ou similar	Material	m²	1,0000000	1,60	1,60
Insumo	00000378/SIN	ORSE	Armador (horista)	Mão de Obra	h	0,5000000	19,13	9,56
Insumo	10492	ORSE	Cesta Básica	Material	un	0,0022500	190,00	0,42
Insumo	00012893/SIN	ORSE	Bota de segurança com biqueira de aco e colarinho acolchoado	Material	par	0,0004000	66,00	0,02
Insumo	00012894/SIN	ORSE	Capa para chuva em pvc com forro de poliester, com capuz (amarela ou azul)	Material	un	0,0001000	17,87	0,00
Insumo	156	ORSE	Almoço (Participação do empregador)	Material	un	0,0509000	14,00	0,71
Insumo	10362	ORSE	Seguro de vida e acidente em grupo	Serviços	un	0,0022500	12,54	0,02
Insumo	00012892/SIN	ORSE	Luva raspa de couro, cano curto (punho *7* cm)	Material	par	0,0011500	12,37	0,01
Insumo	1651	ORSE	Óculos branco proteçãoProtetor auricular	Material	pr	0,0004000	6,70	0,00
Insumo	00012895/SIN	ORSE	Capacete de segurança aba frontal com suspensao de polietileno, sem jugular (classe b)	Material	un	0,0003000	13,75	0,00
Insumo	10517	ORSE	Exames admissionais/demissionais (checkup)	Serviços	cj	0,0002000	300,00	0,06
Insumo	2376	ORSE	Vale transporte	Material	un	0,0327000	4,50	0,14
Insumo	10568	ORSE	Torquesa	Material	un	0,0001000	39,00	0,00
Insumo	10599	ORSE	Protetor solar fps 30 com 120ml	Material	un	0,0009000	18,00	0,01
Insumo	10781	ORSE	Refeição - café da manhã (café com leite e dois pães com manteiga)	Serviços	un	0,0509000	5,00	0,25
Insumo	10598	ORSE	Protetor auricular	Material	un	0,0022500	4,00	0,01
Insumo	941	ORSE	Fardamento com mangas curta	Material	un	0,0007500	192,62	0,14
Insumo	10585	ORSE	Arco de serra	Material	un	0,0001000	10,00	0,00
				MO sem LS =>	5,22	LS =>	4,34	MO com LS =>	9,56
				Valor do BDI =>	3,47			Valor com BDI =>	16,42
3.3.11	**Código**	**Banco**	**Descrição**	**Tipo**	**Und**	**Quant.**	**Porcent.**	**Valor Unit**	**Total**

Composição	101792	SINAPI	ESCORAMENTO DE FÔRMAS DE LAJE EM MADEIRA NÃO APARELHADA, PÉ-DIREITO SIMPLES, INCLUSO TRAVAMENTO, 4 UTILIZAÇÕES. AF_09/2020	FUES - FUNDAÇÕES E ESTRUTURAS	m²	1,0000000		19,04	19,04
Composição Auxiliar	92273	SINAPI	FABRICAÇÃO DE ESCORAS DO TIPO PONTALETE, EM MADEIRA, PARA PÉ-DIREITO SIMPLES. AF_09/2020	FUES - FUNDAÇÕES E ESTRUTURAS	M	0,5450000	0,0000000	19,01	10,58
Composição Auxiliar	88239	SINAPI	AJUDANTE DE CARPINTEIRO COM ENCARGOS COMPLEMENTARES	SEDI - SERVIÇOS DIVERSOS	H	0,0900000	0,0000000	22,02	1,98
Composição Auxiliar	88262	SINAPI	CARPINTEIRO DE FORMAS COM ENCARGOS COMPLEMENTARES	SEDI - SERVIÇOS DIVERSOS	H	0,1270000	0,0000000	25,99	3,30
Insumo	00006193	SINAPI	TABUA NAO APARELHADA "2,5 X 20" CM, EM MACARANDUBA/MASSARANDUBA, ANGELIM OU EQUIVALENTE DA REGIAO - BRUTA	Material	M	0,1430000	0,0000000	19,78	2,82
Insumo	00040304	SINAPI	PREGO DE ACO POLIDO COM CABECA DUPLA 17 X 27 (2 1/2 X 11)	Material	KG	0,0110000	0,0000000	24,27	0,26
				MO sem LS =>	2,62	LS =>	2,18	MO com LS =>	4,80
				Valor do BDI =>	5,11				24,15

3.4.1	Código	Banco	Descrição	Tipo	Und	Quant.	Percent.	Valor Unit	Total
Composição	97103	SINAPI	EXECUÇÃO DE RADIER, ESPESSURA DE 20 CM, FCK = 30 MPA, COM USO DE FORMAS EM MADEIRA SERRADA. AF_09/2021	FUES - FUNDAÇÕES E ESTRUTURAS	m²	1,0000000		276,80	276,80
Composição Auxiliar	97083	SINAPI	COMPACTAÇÃO MECÂNICA DE SOLO PARA EXECUÇÃO DE RADIER, PISO DE CONCRETO OU LAJE SOBRE SOLO, COM COMPACTADOR DE SOLOS A PERCUSSÃO. AF_09/2021	FUES - FUNDAÇÕES E ESTRUTURAS	m²	1,0000000	0,0000000	3,27	3,27
Composição Auxiliar	96624	SINAPI	LASTRO COM MATERIAL GRANULAR (PEDRA BRITADA N 2), APLICADO EM PISOS OU LAJES SOBRE SOLO, ESPESSURA DE "10 CM". AF_01/2024	FUES - FUNDAÇÕES E ESTRUTURAS	m³	0,1000000	0,0000000	175,84	17,58
Composição Auxiliar	97087	SINAPI	CAMADA SEPARADORA PARA EXECUÇÃO DE RADIER, PISO DE CONCRETO OU LAJE SOBRE SOLO, EM LONA PLÁSTICA. AF_09/2021	FUES - FUNDAÇÕES E ESTRUTURAS	m²	1,2400000	0,0000000	3,06	3,81
Composição Auxiliar	97096	SINAPI	CONCRETAGEM DE RADIER, PISO DE CONCRETO OU LAJE SOBRE SOLO, FCK 30 MPA - LANÇAMENTO, ADENSAMENTO E ACABAMENTO. AF_09/2021	FUES - FUNDAÇÕES E ESTRUTURAS	m³	0,2350000	0,0000000	707,33	166,22
Composição Auxiliar	97082	SINAPI	ESCAVAÇÃO MANUAL DE VIGA DE BORDA PARA RADIER. AF_09/2021	FUES - FUNDAÇÕES E ESTRUTURAS	m³	0,0350000	0,0000000	62,23	2,17
Composição Auxiliar	97086	SINAPI	FABRICAÇÃO, MONTAGEM E DESMONTAGEM DE FORMA PARA RADIER, PISO DE CONCRETO OU LAJE SOBRE SOLO, EM MADEIRA SERRADA, 4 UTILIZAÇÕES. AF_09/2021	FUES - FUNDAÇÕES E ESTRUTURAS	m²	0,1200000	0,0000000	126,46	15,41
Composição Auxiliar	97091	SINAPI	ARMAÇÃO PARA EXECUÇÃO DE RADIER, PISO DE CONCRETO OU LAJE SOBRE SOLO, COM USO DE TELA Q-159. AF_09/2021	FUES - FUNDAÇÕES E ESTRUTURAS	KG	5,0400000	0,0000000	13,56	68,34
				MO sem LS =>	11,18	LS =>	9,29	MO com LS =>	20,47
				Valor do BDI =>	74,37				351,17

4.1.1	Código	Banco	Descrição	Tipo	Und	Quant.	Percent.	Valor Unit	Total
Composição	103322	SINAPI	ALVENARIA DE VEDAÇÃO DE BLOCOS CERÂMICOS FURADOS NA VERTICAL DE 9X19X39 CM (ESPESSURA 9 CM) E ARGAMASSA DE ASSENTAMENTO COM PREPARO EM BETONEIRA. AF_12/2021	PARE - PAREDES/PAINEIS	m²	1,0000000		58,79	58,79
Composição Auxiliar	87292	SINAPI	ARGAMASSA TRAÇO 1:2:8 (EM VOLUME DE CIMENTO, CAL E AREIA MÉDIA ÚMIDA) PARA EMBOÇO/MASSA ÚNICA/ASSENTAMENTO DE ALVENARIA DE VEDAÇÃO, PREPARO MECÂNICO COM BETONEIRA 400 L. AF_08/2019	SEDI - SERVIÇOS DIVERSOS	m³	0,0104000	0,0000000	601,21	6,25
Composição Auxiliar	88316	SINAPI	SERVENTE COM ENCARGOS COMPLEMENTARES	SEDI - SERVIÇOS DIVERSOS	H	0,2950000	0,0000000	21,43	6,32
Composição Auxiliar	88309	SINAPI	PEDREIRO COM ENCARGOS COMPLEMENTARES	SEDI - SERVIÇOS DIVERSOS	H	0,5900000	0,0000000	26,33	15,53
Insumo	00037592	SINAPI	BLOCO CERAMICO / TIJOLO VAZADO PARA ALVENARIA DE VEDACAO, FUROS NA VERTICAL DE 9 X 19 X 39 CM (L X A X C)	Material	UN	13,6000000	0,0000000	2,17	29,51
Insumo	00037595	SINAPI	PINO DE ACO COM FURO, HASTE = 27 MM (ACAO DIRETA)	Material	CENTO	0,0050000	0,0000000	44,28	0,22
Insumo	00034557	SINAPI	TELA DE ACO SOLDADA GALVANIZADA/ZINCADA PARA ALVENARIA, FIO D = "1,20 A 1,70" MM, MALHA 15 X 15 MM, (C X L) "50 X 7,5" CM	Material	M	0,4200000	0,0000000	2,30	0,96
				MO sem LS =>	8,11	LS =>	6,73	MO com LS =>	14,84
				Valor do BDI =>	15,79				74,58

4.1.2	Código	Banco	Descrição	Tipo	Und	Quant.	Percent.	Valor Unit	Total
Composição	103324	SINAPI	ALVENARIA DE VEDAÇÃO DE BLOCOS CERÂMICOS FURADOS NA VERTICAL DE 14X19X39 CM (ESPESSURA 14 CM) E ARGAMASSA DE ASSENTAMENTO COM PREPARO EM BETONEIRA. AF_12/2021	PARE - PAREDES/PAINEIS	m²	1,0000000		78,16	78,16
Composição Auxiliar	88316	SINAPI	SERVENTE COM ENCARGOS COMPLEMENTARES	SEDI - SERVIÇOS DIVERSOS	H	0,4300000	0,0000000	21,43	9,21
Composição Auxiliar	87292	SINAPI	ARGAMASSA TRAÇO 1:2:8 (EM VOLUME DE CIMENTO, CAL E AREIA MÉDIA ÚMIDA) PARA EMBOÇO/MASSA ÚNICA/ASSENTAMENTO DE ALVENARIA DE VEDAÇÃO, PREPARO MECÂNICO COM BETONEIRA 400 L. AF_08/2019	SEDI - SERVIÇOS DIVERSOS	m³	0,0116000	0,0000000	601,21	7,09
Composição Auxiliar	88309	SINAPI	PEDREIRO COM ENCARGOS COMPLEMENTARES	SEDI - SERVIÇOS DIVERSOS	H	0,8600000	0,0000000	26,33	22,64
Insumo	00037593	SINAPI	BLOCO CERAMICO / TIJOLO VAZADO PARA ALVENARIA DE VEDACAO, FUROS NA VERTICAL DE 14 X 19 X 39 CM (L X A X C)	Material	UN	13,6000000	0,0000000	2,74	37,26
Insumo	00037595	SINAPI	PINO DE ACO COM FURO, HASTE = 27 MM (ACAO DIRETA)	Material	CENTO	0,0100000	0,0000000	44,28	0,44
Insumo	00034547	SINAPI	TELA DE ACO SOLDADA GALVANIZADA/ZINCADA PARA ALVENARIA, FIO D = "1,20 A 1,70" MM, MALHA 15 X 15 MM, (C X L) "50 X 12" CM	Material	M	0,4200000	0,0000000	3,63	1,52
				MO sem LS =>	11,71	LS =>	9,72	MO com LS =>	21,43
				Valor do BDI =>	21,00				99,16

4.1.3	Código	Banco	Descrição	Tipo	Und	Quant.	Valor Unit	Total
Composição	10783	ORSE	Cobogo de cimento (elemento vazado, circular), 30 x 30 x 5cm, assentado com argamassa de cimento e areia	Elementos Vazados	m²	1,0000000	203,74	203,74
Item	Código	Banco	Descrição	Tipo	Und	Quant.	Valor Unit	Total
Insumo		ORSE	Pedreiro (horista)	Mão de Obra	h	1,6800000	19,13	35,96
Insumo	00004750/SIN	ORSE	Cimento portland composto cp ii-32	Material	kg	1,4700000	0,76	1,11
Composição	00001379/SIN	ORSE	Encargos Complementares - Servente	Provisórios	h	1,6800000	3,79	7,12
Composição	10549	ORSE	Encargos Complementares - Pedreiro	Provisórios	h	1,6800000	3,68	6,65
Insumo	10550	ORSE	Areia grossa - posto jazida/fornecedor (retirado na jazida, sem transporte)	Material	m³	0,0040000	101,30	0,40
Insumo	00000367/SIN	ORSE	Cobogo cimento, (elemento vazado,circular), 30 x 30 x 5cm	Material	un	11,1200000	11,54	128,32
Insumo	11839	ORSE	Servente de obras (horista)	Mão de Obra	h	1,6800000	13,65	25,65
	00006111/SIN							

Detalhamento de Cálculo ORSE

Item	Código	Banco	Descrição	Tipo	Und	Quant.	Valor Unit	Total
Insumo	4726	ORSE	Talhadeira chata 10"	Material	un	0,0005640	18,56	0,01
Insumo	00002711/SIN	ORSE	Caminho de mao, em aco, com capacidade de "45 a 65" l / "100" kg, pneu com camara	Material	un	0,0003760	163,00	0,06

Insumo	4722	ORSE	Colher de pedreiro	Material	un	0,0007520	18,60	0,01	
Insumo	10769	ORSE	Nível de bolha de madeira	Material	un	0,0003760	15,40	0,00	
Insumo	10761	ORSE	Refeição - café da manhã (café com leite e dois pães com manteiga)	Serviços	un	0,3827680	5,00	1,91	
Insumo	11265	ORSE	Martelo de borracha com cabo	Material	un	0,0007520	18,75	0,01	
Insumo	00012694/SIN	ORSE	Capa para chuva em pvc com forro de poliester, com capuz (amarela ou azul)	Material	un	0,0007520	17,87	0,01	
Insumo	10596	ORSE	Protetor auricular	Material	un	0,0168200	4,90	0,08	
Insumo	00000367/SIN	ORSE	Areia grossa - posto jazida/fornecedor (retirado na jazida, sem transporte)	Material	m³	0,0040000	101,30	0,40	
Insumo	2378	ORSE	Vale transporte	Material	un	0,2998600	4,50	1,34	
Insumo	1651	ORSE	Óculos branco proteçãoProtetor auricular	Material	pr	0,0030080	6,70	0,02	
Insumo	00001376/SIN	ORSE	Cimento portland composto cp ii-32	Material	kg	1,4700000	0,76	1,11	
Insumo	4729	ORSE	Marreta 1 kg com cabo	Material	un	0,0001880	37,60	0,00	
Insumo	11246	ORSE	Escala métrica de bambú	Material	Un	0,0013160	10,22	0,01	
Insumo	00012692/SIN	ORSE	Luva raspa de couro, cano curto (punho "7" cm)	Material	par	0,0086460	12,37	0,10	
Insumo	10492	ORSE	Cesta Básica	Material	un	0,0169200	190,00	3,21	
Insumo	10768	ORSE	Pá quadrada	Material	un	0,0003760	30,90	0,01	
Insumo	10599	ORSE	Protetor solar fps 30 com 120ml	Material	un	0,0067680	18,00	0,12	
Insumo	10262	ORSE	Régua de alumínio c/ 2,00m (para pedreiro)	Material	un	0,0003760	46,20	0,01	
Insumo	941	ORSE	Fardamento com mangas curta	Material	un	0,0056400	192,62	1,08	
Insumo	11247	ORSE	Serra mármore	Material	un	0,0001880	327,80	0,06	
Insumo	00012693/SIN	ORSE	Bota de segurança com biqueira de aço e colarinho acolchoado	Material	par	0,0030080	66,00	0,19	
Insumo	10382	ORSE	Seguro de vida e acidente em grupo	Serviços	un	0,0169200	12,54	0,21	
Insumo	11264	ORSE	Marreta de 1/2 kg com cabo	Material	un	0,0003760	13,52	0,00	
Insumo	10517	ORSE	Exames admissionais/demissionais (checkup)	Serviços	cj	0,0015040	300,00	0,45	
Insumo	11243	ORSE	Martelo sem unha	Material	un	0,0001880	26,00	0,00	
Insumo	00005111/SIN	ORSE	Servente de obras (horista)	Mão de Obra	h	1,6800000	13,65	25,65	
Insumo	11245	ORSE	Desempoladeira de madeira 12x22	Material	un	0,0013160	11,60	0,01	
Insumo	00004750/SIN	ORSE	Pedreiro (horista)	Mão de Obra	h	1,8800000	19,13	35,96	
Insumo	10760	ORSE	Prumo de face	Material	un	0,0001880	25,95	0,00	
Insumo	158	ORSE	Almoço (Participação do empregador)	Material	un	0,3827680	14,00	5,35	
Insumo	00012695/SIN	ORSE	Capacete de segurança aba frontal com suspensão de polietileno, sem jugular (classe b)	Material	un	0,0022560	13,75	0,03	
Insumo	4174	ORSE	Desempenadeira de aço lisa, cabo madeira, ref 143, Atlas ou similar	Material	un	0,0009400	12,00	0,01	
Insumo	11639	ORSE	Cobogo cimento, (elemento vazado,circular), 30 x 30 x 5cm	Material	un	11,1200000	11,54	128,32	
				MO sem LS => 33,67		LS => 27,94	MO com LS =>		61,61
				Valor do BDI => 55,28			Valor com BDI =>		261,02

4.1.4	Código	Banco	Descrição	Tipo	Und	Quant.	Percent.	Valor Unit	Total
Composição	93191	SINAPI	VERGA MOLDADA IN LOCO COM UTILIZAÇÃO DE BLOCOS CANALETA, ESPESSURA DE "20" CM. AF 03/2024	FUES - FUNDAÇÕES E ESTRUTURAS	M	1,0000000		74,38	74,38
Composição Auxiliar	93695	SINAPI	GRAUTEAMENTO DE CINTA SUPERIOR OU DE VERGA EM ALVENARIA ESTRUTURAL. AF 09/2021	FUES - FUNDAÇÕES E ESTRUTURAS	m³	0,0280000	0,0000000	1.049,99	29,39
Composição Auxiliar	92602	SINAPI	CORTE E DOBRA DE AÇO CA-50, DIÂMETRO DE 6,0 MM. AF_09/2022	FUES - FUNDAÇÕES E ESTRUTURAS	KG	0,7000000	0,0000000	12,15	8,50
Composição Auxiliar	88316	SINAPI	SERVENTE COM ENCARGOS COMPLEMENTARES	SEDI - SERVIÇOS DIVERSOS	H	0,1240000	0,0000000	21,43	2,65
Composição Auxiliar	87294	SINAPI	ARGAMASSA TRAÇO 1:2:9 (EM VOLUME DE CIMENTO, CAL E AREIA MÉDIA ÚMIDA) PARA EMBOÇO/MASSA ÚNICA/ASSENTAMENTO DE ALVENARIA DE VEDAÇÃO, PREPARO MECÂNICO COM BETONEIRA 600 L. AF_08/2019	SEDI - SERVIÇOS DIVERSOS	m³	0,0019000	0,0000000	572,04	1,08
Composição Auxiliar	88309	SINAPI	PEDREIRO COM ENCARGOS COMPLEMENTARES	SEDI - SERVIÇOS DIVERSOS	H	0,2480000	0,0000000	26,33	6,52
Insumo	00000660	SINAPI	CANALETA DE CONCRETO 19 X 19 X 19 CM (CLASSE C - NBR 6136)	Material	UN	5,3400000	0,0000000	3,64	19,43
Insumo	00006193	SINAPI	TABUA NAO APARELHADA "2,5 X 20" CM, EM MACARANDUBA/MASSARANDUBA, ANGELIM OU EQUIVALENTE DA REGIAO - BRUTA	Material	M	0,1692000	0,0000000	19,78	3,34
Insumo	00004491	SINAPI	PONTALETE "7,5 X 7,5" CM EM PINUS, MISTA OU EQUIVALENTE DA REGIAO - BRUTA	Material	M	0,2030000	0,0000000	11,73	2,38
				MO sem LS => 7,43		LS => 6,17	MO com LS =>		13,60
				Valor do BDI => 19,98					64,36

4.1.5	Código	Banco	Descrição	Tipo	Und	Quant.	Percent.	Valor Unit	Total
Composição	93199	SINAPI	CONTRAVERGA MOLDADA IN LOCO COM UTILIZAÇÃO DE BLOCOS CANALETA, ESPESSURA DE "20" CM. AF 03/2024	FUES - FUNDAÇÕES E ESTRUTURAS	M	1,0000000		53,11	53,11
Composição Auxiliar	92602	SINAPI	CORTE E DOBRA DE AÇO CA-50, DIÂMETRO DE 6,0 MM. AF_09/2022	FUES - FUNDAÇÕES E ESTRUTURAS	KG	0,7000000	0,0000000	12,15	8,50
Composição Auxiliar	88309	SINAPI	PEDREIRO COM ENCARGOS COMPLEMENTARES	SEDI - SERVIÇOS DIVERSOS	H	0,1360000	0,0000000	26,33	3,58
Composição Auxiliar	87294	SINAPI	ARGAMASSA TRAÇO 1:2:9 (EM VOLUME DE CIMENTO, CAL E AREIA MÉDIA ÚMIDA) PARA EMBOÇO/MASSA ÚNICA/ASSENTAMENTO DE ALVENARIA DE VEDAÇÃO, PREPARO MECÂNICO COM BETONEIRA 600 L. AF_08/2019	SEDI - SERVIÇOS DIVERSOS	m³	0,0019000	0,0000000	572,04	1,08
Composição Auxiliar	93894	SINAPI	GRAUTEAMENTO DE CINTA INTERMEDIÁRIA OU DE CONTRAVERGA EM ALVENARIA ESTRUTURAL. AF 09/2021	FUES - FUNDAÇÕES E ESTRUTURAS	m³	0,0280000	0,0000000	945,65	26,47
Composição Auxiliar	88316	SINAPI	SERVENTE COM ENCARGOS COMPLEMENTARES	SEDI - SERVIÇOS DIVERSOS	H	0,0680000	0,0000000	21,43	1,45
Insumo	00000656	SINAPI	CANALETA DE CONCRETO 9 X 19 X 19 CM (CLASSE C - NBR 6136)	Material	UN	5,3400000	0,0000000	2,05	10,94
				MO sem LS => 4,93		LS => 4,10	MO com LS =>		9,03
				Valor do BDI => 14,27					67,38

4.1.6	Código	Banco	Descrição	Tipo	Und	Quant.	Percent.	Valor Unit	Total
Composição	93200	SINAPI	FIXAÇÃO (ENCUNHAMENTO) DE ALVENARIA DE VEDAÇÃO COM ARGAMASSA APLICADA COM BISNAGA. AF 03/2024	FUES - FUNDAÇÕES E ESTRUTURAS	M	1,0000000		11,11	11,11
Composição Auxiliar	88309	SINAPI	PEDREIRO COM ENCARGOS COMPLEMENTARES	SEDI - SERVIÇOS DIVERSOS	H	0,2910000	0,0000000	26,33	7,66
Composição Auxiliar	88316	SINAPI	SERVENTE COM ENCARGOS COMPLEMENTARES	SEDI - SERVIÇOS DIVERSOS	H	0,0550000	0,0000000	21,43	1,17
Composição Auxiliar	87294	SINAPI	ARGAMASSA TRAÇO 1:2:9 (EM VOLUME DE CIMENTO, CAL E AREIA MÉDIA ÚMIDA) PARA EMBOÇO/MASSA ÚNICA/ASSENTAMENTO DE ALVENARIA DE VEDAÇÃO, PREPARO MECÂNICO COM BETONEIRA 600 L. AF_08/2019	SEDI - SERVIÇOS DIVERSOS	m³	0,0040000	0,0000000	572,04	2,28
				MO sem LS => 3,31		LS => 2,76	MO com LS =>		6,07

				Valor do BDI =>	2,93				14,09
4.2.1	Código	Banco	Descrição	Tipo	Und	Quant.	Porcent.	Valor Unit	Total
Composição	CPU1942	Próprio	PAREDE COM SISTEMA EM CHAPAS DE GESSO RU PARA DRYWALL, USO INTERNO, COM DUAS FACES SIMPLES E ESTRUTURA METÁLICA COM GUIAS SIMPLES PARA PAREDES COM ÁREA LÍQUIDA MAIOR OU IGUAL A 6 M2, COM VÃOS. AF_07/2023_PS	PARE - PAREDES/PAINEIS	M2	1,0000000		140,36	140,36
Composição Auxiliar	88278	SINAPI	MONTADOR DE ESTRUTURA METÁLICA COM ENCARGOS COMPLEMENTARES	SEDI - SERVIÇOS DIVERSOS	H	0,5950000	0,0000000	21,66	12,88
Composição Auxiliar	88316	SINAPI	SERVENTE COM ENCARGOS COMPLEMENTARES	SEDI - SERVIÇOS DIVERSOS	H	0,1950000	0,0000000	21,43	4,17
Insumo	00039417	SINAPI	PLACA / CHAPA DE GESSO ACARTONADO, RESISTENTE A UMIDADE (RU), COR VERDE, E = 12,5 MM, 1200 X 2400 MM (L X C)	Material	m²	2,1060000	0,0000000	31,70	66,76
Insumo	00039434	SINAPI	MASSA DE REJUNTE EM PO PARA DRYWALL, A BASE DE GESSO, SECAGEM RAPIDA, PARA TRATAMENTO DE JUNTAS DE CHAPA DE GESSO (NECESSITA ADICAO DE AGUA)	Equipamento	KG	1,0976000	0,0000000	4,16	4,56
Insumo	00039443	SINAPI	PARAFUSO DRY WALL, EM ACO ZINCADO, CABECA LENTILHA E PONTA BROCA (LB), LARGURA 4,2 MM, COMPRIMENTO 13 MM	Material	UN	0,5441000	0,0000000	0,26	0,14
Insumo	00039432	SINAPI	FITA DE PAPEL REFORCADA COM LAMINA DE METAL PARA REFORCO DE CANTOS DE CHAPA DE GESSO PARA DRYWALL	Material	M	0,7925000	0,0000000	3,32	2,63
Insumo	00039422	SINAPI	PERFIL MONTANTE, FORMATO C, EM ACO ZINCADO, PARA ESTRUTURA PAREDE DRYWALL, E = 0,5 MM, 70 X 3000 MM (L X C)	Material	M	2,9139000	0,0000000	11,99	34,93
Insumo	00039435	SINAPI	PARAFUSO DRY WALL, EM ACO FOSFATIZADO, CABECA TROMBETA E PONTA AGULHA (TA), COMPRIMENTO 25 MM	Material	UN	20,1866000	0,0000000	0,11	2,22
Insumo	00039431	SINAPI	FITA DE PAPEL MICROPERFURADO, 50 X 150 MM, PARA TRATAMENTO DE JUNTAS DE CHAPA DE GESSO PARA DRYWALL	Material	M	2,5027000	0,0000000	0,37	0,92
Insumo	00039419	SINAPI	PERFIL GUIA, FORMATO U, EM ACO ZINCADO, PARA ESTRUTURA PAREDE DRYWALL, E = 0,5 MM, 70 X 3000 MM (L X C)	Material	M	0,9117000	0,0000000	10,57	9,63
Insumo	00037566	SINAPI	PINO DE ACO COM ARRUELA CONICA, DIAMETRO ARRUELA = "23" MM E COMP HASTE = "27" MM (ACAO INDIRETA)	Material	CENTO	0,0296000	0,0000000	51,50	1,52
				MO sem LS =>	5,97	LS =>	4,96	MO com LS =>	10,93
				Valor do BDI =>	37,71				178,07
4.2.2	Código	Banco	Descrição	Tipo	Und	Quant.	Porcent.	Valor Unit	Total
Composição	CPU2285	Próprio	PAREDE COM SISTEMA EM CHAPAS DE GESSO ST PARA DRYWALL, COM ISOLAMENTO ACUSTICO, USO INTERNO, COM DUAS FACES SIMPLES E ESTRUTURA METÁLICA COM GUIAS SIMPLES PARA PAREDES COM ÁREA LÍQUIDA MAIOR OU IGUAL A 6 M2, COM VÃOS.	PARE - PAREDES/PAINEIS	M2	1,0000000		190,66	190,66
Composição Auxiliar	1979	ORSE	Isolamento acústico c/ painel em lã de vidro e = 50mm (isover-santa marina rd/ psi - 30/50mm ou similar)	Isolamento Acústico	m²	1,0200000	0,0000000	65,36	66,68
Composição Auxiliar	88316	SINAPI	SERVENTE COM ENCARGOS COMPLEMENTARES	SEDI - SERVIÇOS DIVERSOS	H	0,1950000	0,0000000	21,43	4,17
Composição Auxiliar	88278	SINAPI	MONTADOR DE ESTRUTURA METÁLICA COM ENCARGOS COMPLEMENTARES	SEDI - SERVIÇOS DIVERSOS	H	0,5950000	0,0000000	21,66	12,88
Insumo	00037566	SINAPI	PINO DE ACO COM ARRUELA CONICA, DIAMETRO ARRUELA = "23" MM E COMP HASTE = "27" MM (ACAO INDIRETA)	Material	CENTO	0,0296000	0,0000000	51,50	1,52
Insumo	00039422	SINAPI	PERFIL MONTANTE, FORMATO C, EM ACO ZINCADO, PARA ESTRUTURA PAREDE DRYWALL, E = 0,5 MM, 70 X 3000 MM (L X C)	Material	M	2,9139000	0,0000000	11,99	34,93
Insumo	00039431	SINAPI	FITA DE PAPEL MICROPERFURADO, 50 X 150 MM, PARA TRATAMENTO DE JUNTAS DE CHAPA DE GESSO PARA DRYWALL	Material	M	2,5027000	0,0000000	0,37	0,92
Insumo	00039443	SINAPI	PARAFUSO DRY WALL, EM ACO ZINCADO, CABECA LENTILHA E PONTA BROCA (LB), LARGURA 4,2 MM, COMPRIMENTO 13 MM	Material	UN	0,5441000	0,0000000	0,26	0,14
Insumo	00039434	SINAPI	MASSA DE REJUNTE EM PO PARA DRYWALL, A BASE DE GESSO, SECAGEM RAPIDA, PARA TRATAMENTO DE JUNTAS DE CHAPA DE GESSO (NECESSITA ADICAO DE AGUA)	Equipamento	KG	1,0976000	0,0000000	4,16	4,56
Insumo	00039419	SINAPI	PERFIL GUIA, FORMATO U, EM ACO ZINCADO, PARA ESTRUTURA PAREDE DRYWALL, E = 0,5 MM, 70 X 3000 MM (L X C)	Material	M	0,9117000	0,0000000	10,57	9,63
Insumo	00039432	SINAPI	FITA DE PAPEL REFORCADA COM LAMINA DE METAL PARA REFORCO DE CANTOS DE CHAPA DE GESSO PARA DRYWALL	Material	M	0,7925000	0,0000000	3,32	2,63
Insumo	00039435	SINAPI	PARAFUSO DRY WALL, EM ACO FOSFATIZADO, CABECA TROMBETA E PONTA AGULHA (TA), COMPRIMENTO 25 MM	Material	UN	20,1866000	0,0000000	0,11	2,22
Insumo	00039413	SINAPI	PLACA / CHAPA DE GESSO ACARTONADO, STANDARD (ST), COR BRANCA, E = 12,5 MM, 1200 X 2400 MM (L X C)	Material	m²	2,1060000	0,0000000	24,03	50,60
				MO sem LS =>	5,97	LS =>	4,96	MO com LS =>	10,93
				Valor do BDI =>	51,26				242,14
4.2.3	Código	Banco	Descrição	Tipo	Und	Quant.	Porcent.	Valor Unit	Total
Composição	CPU2286	Próprio	PAREDE COM SISTEMA EM CHAPAS DE GESSO RU PARA DRYWALL COM ISOLAMENTO ACUSTICO, USO INTERNO, COM DUAS FACES SIMPLES E ESTRUTURA METÁLICA COM GUIAS SIMPLES PARA PAREDES COM ÁREA LÍQUIDA MAIOR OU IGUAL A 6 M2, COM VÃOS.	PARE - PAREDES/PAINEIS	M2	1,0000000		207,02	207,02
Composição Auxiliar	1979	ORSE	Isolamento acústico c/ painel em lã de vidro e = 50mm (isover-santa marina rd/ psi - 30/50mm ou similar)	Isolamento Acústico	m²	1,0200000	0,0000000	65,36	66,68
Composição Auxiliar	88278	SINAPI	MONTADOR DE ESTRUTURA METÁLICA COM ENCARGOS COMPLEMENTARES	SEDI - SERVIÇOS DIVERSOS	H	0,5950000	0,0000000	21,66	12,88
Composição Auxiliar	88316	SINAPI	SERVENTE COM ENCARGOS COMPLEMENTARES	SEDI - SERVIÇOS DIVERSOS	H	0,1950000	0,0000000	21,43	4,17
Insumo	00039419	SINAPI	PERFIL GUIA, FORMATO U, EM ACO ZINCADO, PARA ESTRUTURA PAREDE DRYWALL, E = 0,5 MM, 70 X 3000 MM (L X C)	Material	M	0,9117000	0,0000000	10,57	9,63
Insumo	00039431	SINAPI	FITA DE PAPEL MICROPERFURADO, 50 X 150 MM, PARA TRATAMENTO DE JUNTAS DE CHAPA DE GESSO PARA DRYWALL	Material	M	2,5027000	0,0000000	0,37	0,92
Insumo	00039422	SINAPI	PERFIL MONTANTE, FORMATO C, EM ACO ZINCADO, PARA ESTRUTURA PAREDE DRYWALL, E = 0,5 MM, 70 X 3000 MM (L X C)	Material	M	2,9139000	0,0000000	11,99	34,93
Insumo	00039435	SINAPI	PARAFUSO DRY WALL, EM ACO FOSFATIZADO, CABECA TROMBETA E PONTA AGULHA (TA), COMPRIMENTO 25 MM	Material	UN	20,1866000	0,0000000	0,11	2,22
Insumo	00039443	SINAPI	PARAFUSO DRY WALL, EM ACO ZINCADO, CABECA LENTILHA E PONTA BROCA (LB), LARGURA 4,2 MM, COMPRIMENTO 13 MM	Material	UN	0,5441000	0,0000000	0,26	0,14
Insumo	00039417	SINAPI	PLACA / CHAPA DE GESSO ACARTONADO, RESISTENTE A UMIDADE (RU), COR VERDE, E = 12,5 MM, 1200 X 2400 MM (L X C)	Material	m²	2,1060000	0,0000000	31,70	66,76
Insumo	00039432	SINAPI	FITA DE PAPEL REFORCADA COM LAMINA DE METAL PARA REFORCO DE CANTOS DE CHAPA DE GESSO PARA DRYWALL	Material	M	0,7925000	0,0000000	3,32	2,63
Insumo	00039434	SINAPI	MASSA DE REJUNTE EM PO PARA DRYWALL, A BASE DE GESSO, SECAGEM RAPIDA, PARA TRATAMENTO DE JUNTAS DE CHAPA DE GESSO (NECESSITA ADICAO DE AGUA)	Equipamento	KG	1,0976000	0,0000000	4,16	4,56
Insumo	00037566	SINAPI	PINO DE ACO COM ARRUELA CONICA, DIAMETRO ARRUELA = "23" MM E COMP HASTE = "27" MM (ACAO INDIRETA)	Material	CENTO	0,0296000	0,0000000	51,50	1,52
				MO sem LS =>	5,97	LS =>	4,96	MO com LS =>	10,93
				Valor do BDI =>	55,62				262,64
4.2.4	Código	Banco	Descrição	Tipo	Und	Quant.	Porcent.	Valor Unit	Total
Composição	96374	SINAPI	INSTALAÇÃO DE REFORÇO DE MADEIRA EM PAREDE DRYWALL. AF_07/2023	PARE - PAREDES/PAINEIS	M	1,0000000		30,76	30,76
Composição Auxiliar	88278	SINAPI	MONTADOR DE ESTRUTURA METÁLICA COM ENCARGOS COMPLEMENTARES	SEDI - SERVIÇOS DIVERSOS	H	0,0820000	0,0000000	21,66	1,77

Composição Auxiliar	88316	SINAPI	SERVENTE COM ENCARGOS COMPLEMENTARES	SEDI - SERVIÇOS DIVERSOS	H	0,0270000	0,0000000	21,43	0,57
Insumo	00003990	SINAPI	TABUA APARELHADA *2,5 X 25* CM, EM MACARANDUBA/MASSARANDUBA, ANGELIM OU EQUIVALENTE DA REGIAO	Material	M	1,1000000	0,0000000	24,06	26,46
Insumo	00039443	SINAPI	PARAFUSO DRY WALL, EM ACO ZINCADO, CABECA LENTILHA E PONTA BROCA (LB), LARGURA 4,2 MM, COMPRIMENTO 13 MM	Material	UN	7,6364000	0,0000000	0,26	1,98
				MO sem LS =>	0,81	LS =>	0,69	MO com LS =>	1,50
				Valor do BDI =>	8,27				39,05

4.3.1	Código	Banco	Descrição	Tipo	Und	Quant.	Percent.	Valor Unit	Total
Composição	102257	SINAPI	DIVISORIA SANITÁRIA, TIPO CABINE, EM PAINEL DE GRANILITE, ESP = 3CM, ASSENTADO COM ARGAMASSA COLANTE AC III-E, EXCLUSIVE FERRAGENS. AF_01/2021	PARE - PAREDES/PAINEIS	m²	1,0000000		329,72	329,72
Composição Auxiliar	91692	SINAPI	SERRA CIRCULAR DE BANCADA COM MOTOR ELÉTRICO POTÊNCIA DE 5HP, COM COIFA PARA DISCO 10" - CHP DIURNO. AF_08/2015	CHOR - CUSTOS HORÁRIOS DE MÁQUINAS E EQUIPAMENTOS	CHP	0,0420000	0,0000000	27,83	1,18
Composição Auxiliar	88316	SINAPI	SERVENTE COM ENCARGOS COMPLEMENTARES	SEDI - SERVIÇOS DIVERSOS	H	0,6330000	0,0000000	21,43	13,56
Composição Auxiliar	91693	SINAPI	SERRA CIRCULAR DE BANCADA COM MOTOR ELÉTRICO POTÊNCIA DE 5HP, COM COIFA PARA DISCO 10" - CHI DIURNO. AF_08/2015	CHOR - CUSTOS HORÁRIOS DE MÁQUINAS E EQUIPAMENTOS	CHI	1,2230000	0,0000000	26,47	32,37
Composição Auxiliar	88274	SINAPI	MARMORISTA/GRANITEIRO COM ENCARGOS COMPLEMENTARES	SEDI - SERVIÇOS DIVERSOS	H	1,2650000	0,0000000	26,20	33,14
Insumo	00000131	SINAPI	ADESIVO ESTRUTURAL A BASE DE RESINA EPOXI, BICOMPONENTE, PASTOSO (TIXOTROPICO)	Material	KG	0,5300000	0,0000000	52,88	28,01
Insumo	00010698	SINAPI	DIVISORIA, PLACA PRE-MOLDADA EM GRANILITE, MARMORITE OU GRANITINA, E = *3 CM	Material	M²	1,0500000	0,0000000	207,56	217,93
Insumo	00037596	SINAPI	ARGAMASSA COLANTE TIPO AC III E	Material	KG	0,9700000	0,0000000	3,66	3,55
				MO sem LS =>	29,61	LS =>	24,57	MO com LS =>	54,18
				Valor do BDI =>	66,59				418,31

5.1.1	Código	Banco	Descrição	Tipo	Und	Quant.	Percent.	Valor Unit	Total
Composição	100776	SINAPI	ESTRUTURA TRELIÇADA DE COBERTURA, TIPO ARCO, COM LIGAÇÕES PARAFUSADAS, INCLUSOS PERFIS METÁLICOS, CHAPAS METÁLICAS, MÃO DE OBRA E TRANSPORTE COM GUINDASTE - FORNECIMENTO E INSTALAÇÃO. AF_01/2020_PSA	FUES - FUNDAÇÕES E ESTRUTURAS	KG	1,0000000		19,07	19,07
Composição Auxiliar	100716	SINAPI	JATEAMENTO ABRASIVO COM GRANALHA DE AÇO EM PERFIL METÁLICO EM FÁBRICA. AF_01/2020	PINT - PINTURAS	m²	0,2218956	0,0000000	26,51	5,88
Composição Auxiliar	88240	SINAPI	AJUDANTE DE ESTRUTURA METÁLICA COM ENCARGOS COMPLEMENTARES	SEDI - SERVIÇOS DIVERSOS	H	0,0019083	0,0000000	20,92	0,03
Composição Auxiliar	100719	SINAPI	PINTURA COM TINTA ALQUÍDICA DE FUNDO (TIPO ZARCÃO) PULVERIZADA SOBRE PERFIL METÁLICO EXECUTADO EM FÁBRICA (POR DEMÃO). AF_01/2020_PE	PINT - PINTURAS	m²	0,2218956	0,0000000	10,40	2,30
Composição Auxiliar	93287	SINAPI	GUINDASTE HIDRÁULICO AUTOPROPELIDO, COM LANÇA TELESCÓPICA 40 M, CAPACIDADE MÁXIMA 60 T, POTÊNCIA 260 KW - CHP DIURNO. AF_03/2016	CHOR - CUSTOS HORÁRIOS DE MÁQUINAS E EQUIPAMENTOS	CHP	0,0014423	0,0000000	352,37	0,50
Composição Auxiliar	93288	SINAPI	GUINDASTE HIDRÁULICO AUTOPROPELIDO, COM LANÇA TELESCÓPICA 40 M, CAPACIDADE MÁXIMA 60 T, POTÊNCIA 260 KW - CHI DIURNO. AF_03/2016	CHOR - CUSTOS HORÁRIOS DE MÁQUINAS E EQUIPAMENTOS	CHI	0,0011692	0,0000000	178,47	0,21
Composição Auxiliar	88278	SINAPI	MONTADOR DE ESTRUTURA METÁLICA COM ENCARGOS COMPLEMENTARES	SEDI - SERVIÇOS DIVERSOS	H	0,0096968	0,0000000	21,66	0,21
Insumo	00010966	SINAPI	PERFIL "U" SIMPLES, EM CHAPA DOBRADA DE ACO LAMINADO, E = 8 MM, H = 150 MM, L = 75 MM (16,97 KG/M)	Material	KG	0,8313480	0,0000000	9,12	7,58
Insumo	00011977	SINAPI	CHUMBADOR DE ACO ZINCADO, DIAMETRO 1/2", COMPRIMENTO 75 MM	Material	UN	0,0169084	0,0000000	11,64	0,19
Insumo	00004777	SINAPI	CANTONEIRA ACO ABAS IGUAIS (QUALQUER BITOLA), ESPESSURA ENTRE 1/8" E 1/4"	Material	KG	0,1852148	0,0000000	8,02	1,48
Insumo	00001334	SINAPI	CHAPA DE ACO GROSSA, ASTM A36, E = 5/8" (15,63 MM) 124,49 KG/M2	Material	KG	0,0744392	0,0000000	9,28	0,69
				MO sem LS =>	0,52	LS =>	0,44	MO com LS =>	0,96
				Valor do BDI =>	5,12				24,19

5.1.2	Código	Banco	Descrição	Tipo	Und	Quant.	Percent.	Valor Unit	Total
Composição	100383	SINAPI	FABRICAÇÃO E INSTALAÇÃO DE PONTALETES DE MADEIRA NÃO APARELHADA PARA TELHADOS COM ATÉ 2 ÁGUAS E COM TELHA ONDULADA DE FIBROCIMENTO, ALUMÍNIO OU PLÁSTICA EM EDIFÍCIO RESIDENCIAL DE MÚLTIPLOS PAVIMENTOS, INCLUSO TRANSPORTE VERTICAL. AF_07/2019	COBE - COBERTURA	m²	1,0000000		26,36	26,36
Composição Auxiliar	93272	SINAPI	GRUA ASCENSIONAL, LANÇA DE 30 M, CAPACIDADE DE 1,0 T A 30 M, ALTURA ATÉ 39 M - CHP DIURNO. AF_05/2023	CHOR - CUSTOS HORÁRIOS DE MÁQUINAS E EQUIPAMENTOS	CHP	0,0030000	0,0000000	100,39	0,30
Composição Auxiliar	93274	SINAPI	GRUA ASCENSIONAL, LANÇA DE 30 M, CAPACIDADE DE 1,0 T A 30 M, ALTURA ATÉ 39 M - CHI DIURNO. AF_05/2023	CHOR - CUSTOS HORÁRIOS DE MÁQUINAS E EQUIPAMENTOS	CHI	0,0043000	0,0000000	65,30	0,28
Composição Auxiliar	88262	SINAPI	CARPINTEIRO DE FORMAS COM ENCARGOS COMPLEMENTARES	SEDI - SERVIÇOS DIVERSOS	H	0,1600000	0,0000000	25,99	4,15
Composição Auxiliar	88239	SINAPI	AJUDANTE DE CARPINTEIRO COM ENCARGOS COMPLEMENTARES	SEDI - SERVIÇOS DIVERSOS	H	0,0590000	0,0000000	22,02	1,29
Insumo	00005075	SINAPI	PREGO DE ACO POLIDO COM CABECA 18 X 30 (2 3/4 X 10)	Material	KG	0,1200000	0,0000000	19,66	2,35
Insumo	00004472	SINAPI	VIGA NAO APARELHADA *6 X 16* CM, EM MACARANDUBA/MASSARANDUBA, ANGELIM OU EQUIVALENTE DA REGIAO - BRUTA	Material	M	0,0990000	0,0000000	36,99	3,66
Insumo	00004430	SINAPI	CAIBRO NAO APARELHADO *5 X 6* CM, EM MACARANDUBA/MASSARANDUBA, ANGELIM OU EQUIVALENTE DA REGIAO - BRUTA	Material	M	0,5560000	0,0000000	14,00	7,78
Insumo	00004425	SINAPI	VIGA NAO APARELHADA *6 X 12* CM, EM MACARANDUBA/MASSARANDUBA, ANGELIM OU EQUIVALENTE DA REGIAO - BRUTA	Material	M	0,2220000	0,0000000	29,61	6,57
				MO sem LS =>	2,03	LS =>	1,69	MO com LS =>	3,72
				Valor do BDI =>	7,08				33,46

5.1.3	Código	Banco	Descrição	Tipo	Und	Quant.	Percent.	Valor Unit	Total
Composição	92543	SINAPI	TRAMA DE MADEIRA COMPOSTA POR TERÇAS PARA TELHADOS DE ATÉ 2 ÁGUAS PARA TELHA ONDULADA DE FIBROCIMENTO, METÁLICA, PLÁSTICA OU TERMOACÚSTICA, INCLUSO TRANSPORTE VERTICAL. AF_07/2019	COBE - COBERTURA	m²	1,0000000		24,08	24,08
Composição Auxiliar	93281	SINAPI	GUINCHO ELÉTRICO DE COLUNA, CAPACIDADE 400 KG, COM MOTO FREIO, MOTOR TRIFÁSICO DE 1,25 CV - CHP DIURNO. AF_03/2016	CHOR - CUSTOS HORÁRIOS DE MÁQUINAS E EQUIPAMENTOS	CHP	0,0046000	0,0000000	22,79	0,10
Composição Auxiliar	93282	SINAPI	GUINCHO ELÉTRICO DE COLUNA, CAPACIDADE 400 KG, COM MOTO FREIO, MOTOR TRIFÁSICO DE 1,25 CV - CHI DIURNO. AF_03/2016	CHOR - CUSTOS HORÁRIOS DE MÁQUINAS E EQUIPAMENTOS	CHI	0,0064000	0,0000000	21,77	0,13
Composição Auxiliar	88262	SINAPI	CARPINTEIRO DE FORMAS COM ENCARGOS COMPLEMENTARES	SEDI - SERVIÇOS DIVERSOS	H	0,1180000	0,0000000	25,99	3,06
Composição Auxiliar	88239	SINAPI	AJUDANTE DE CARPINTEIRO COM ENCARGOS COMPLEMENTARES	SEDI - SERVIÇOS DIVERSOS	H	0,0650000	0,0000000	22,02	1,43
Insumo	00004425	SINAPI	VIGA NAO APARELHADA *6 X 12* CM, EM MACARANDUBA/MASSARANDUBA, ANGELIM OU EQUIVALENTE DA REGIAO - BRUTA	Material	M	0,8340000	0,0000000	29,61	18,77
Insumo	00040568	SINAPI	PREGO DE ACO POLIDO COM CABECA 22 X 48 (4 1/4 X 5)	Material	KG	0,0300000	0,0000000	19,81	0,59
				MO sem LS =>	1,67	LS =>	1,39	MO com LS =>	3,06
				Valor do BDI =>	6,47				30,55

5.2.1	Código	Banco	Descrição	Tipo	Und	Quant.	Percent.	Valor Unit	Total
Composição	94207	SINAPI	TELHAMENTO COM TELHA ONDULADA DE FIBROCIMENTO E = 6 MM, COM RECOBRIMENTO LATERAL DE 1/4 DE ONDA PARA TELHADO COM INCLINAÇÃO MAIOR QUE 10°, COM ATÉ 2 ÁGUAS, INCLUSO IÇAMENTO. AF_07/2019	COBE - COBERTURA	m²	1,0000000		73,06	73,06
Composição Auxiliar	93282	SINAPI	GUINCHO ELÉTRICO DE COLUNA, CAPACIDADE 400 KG, COM MOTO FREIO, MOTOR TRIFÁSICO DE 1,25 CV - CHI DIURNO. AF_03/2016	CHOR - CUSTOS HORÁRIOS DE MÁQUINAS E EQUIPAMENTOS	CHI	0,0069000	0,0000000	21,77	0,15
Composição Auxiliar	88316	SINAPI	SERVENTE COM ENCARGOS COMPLEMENTARES	SEDI - SERVIÇOS DIVERSOS	H	0,1500000	0,0000000	21,43	3,21
Composição Auxiliar	93281	SINAPI	GUINCHO ELÉTRICO DE COLUNA, CAPACIDADE 400 KG, COM MOTO FREIO, MOTOR TRIFÁSICO DE 1,25 CV - CHP DIURNO. AF_03/2016	CHOR - CUSTOS HORÁRIOS DE MÁQUINAS E EQUIPAMENTOS	CHP	0,0050000	0,0000000	22,79	0,11
Composição Auxiliar	88323	SINAPI	TELHADISTA COM ENCARGOS COMPLEMENTARES	SEDI - SERVIÇOS DIVERSOS	H	0,1150000	0,0000000	25,77	2,96
Insumo	00004302	SINAPI	PARAFUSO ZINCADO ROSCA SOBERBA, CABEÇA SEXTAVADA, 5/16" X 250 MM, PARA FIXAÇÃO DE TELHA EM MADEIRA	Material	UN	1,2700000	0,0000000	5,85	7,42
Insumo	00007194	SINAPI	TELHA DE FIBROCIMENTO ONDULADA E = 6 MM, DE 2,44 X 1,10 M (SEM AMIANTO)	Material	M²	1,2750000	0,0000000	46,06	58,72
Insumo	00001607	SINAPI	CONJUNTO ARRUELAS DE VEDACAO 5/16" PARA TELHA FIBROCIMENTO (UMA ARRUELA METALICA E UMA ARRUELA PVC - CONICAS)	Material	CJ	1,2700000	0,0000000	0,39	0,49
				MO sem LS =>	2,21	LS =>	1,85	MO com LS =>	4,06
				Valor do BDI =>	19,63				92,69

5.2.2	Código	Banco	Descrição	Tipo	Und	Quant.	Percent.	Valor Unit	Total
Composição	100113	SBC	COBERTURA EM CHAPA POLICARBONATO ALVEOLAR 10mm	COBERTURAS	m²	1,0000000		95,82	95,82
Insumo	070113	SBC	CHAPA DE POLICARBONATO ALVEOLAR 2,10x6,0mx10mm	Material	m²	1,0500000	0,0000000	91,26	95,82
				MO sem LS =>	0,00	LS =>	0,00	MO com LS =>	0,00
				Valor do BDI =>	25,74				121,56

5.3.1	Código	Banco	Descrição	Tipo	Und	Quant.	Percent.	Valor Unit	Total
Composição	94229	SINAPI	CALHA EM CHAPA DE AÇO GALVANIZADO NÚMERO 24, DESENVOLVIMENTO DE 100 CM, INCLUSO TRANSPORTE VERTICAL. AF_07/2019	COBE - COBERTURA	M	1,0000000		141,88	141,88
Composição Auxiliar	88316	SINAPI	SERVENTE COM ENCARGOS COMPLEMENTARES	SEDI - SERVIÇOS DIVERSOS	H	0,6330000	0,0000000	21,43	13,56
Composição Auxiliar	93281	SINAPI	GUINCHO ELÉTRICO DE COLUNA, CAPACIDADE 400 KG, COM MOTO FREIO, MOTOR TRIFÁSICO DE 1,25 CV - CHP DIURNO. AF_03/2016	CHOR - CUSTOS HORÁRIOS DE MÁQUINAS E EQUIPAMENTOS	CHP	0,0132000	0,0000000	22,79	0,30
Composição Auxiliar	93282	SINAPI	GUINCHO ELÉTRICO DE COLUNA, CAPACIDADE 400 KG, COM MOTO FREIO, MOTOR TRIFÁSICO DE 1,25 CV - CHI DIURNO. AF_03/2016	CHOR - CUSTOS HORÁRIOS DE MÁQUINAS E EQUIPAMENTOS	CHI	0,0183000	0,0000000	21,77	0,39
Composição Auxiliar	88323	SINAPI	TELHADISTA COM ENCARGOS COMPLEMENTARES	SEDI - SERVIÇOS DIVERSOS	H	0,5390000	0,0000000	25,77	13,89
Insumo	00005081	SINAPI	PREGO DE ACO POLIDO COM CABECA 18 X 27 (2 1/2 X 10)	Material	KG	0,0250000	0,0000000	19,33	0,48
Insumo	00040784	SINAPI	CALHA QUADRADA DE CHAPA DE ACO GALVANIZADA NUM 24, CORTE 100 CM	Material	M	1,0500000	0,0000000	83,05	87,20
Insumo	00005104	SINAPI	REBITE DE REPUXO EM ALUMINIO VAZADO, DIAMETRO 3,2 X 8 MM DE COMPRIMENTO (1KG = 1025 UNIDADES)	Material	KG	0,0049000	0,0000000	71,69	0,35
Insumo	00000142	SINAPI	SELANTE ELASTICO MONOCOMPONENTE A BASE DE POLIURETANO (PU) PARA JUNTAS DIVERSAS	Material	310ML	0,1010000	0,0000000	40,00	8,44
Insumo	00013386	SINAPI	SOLDA EM BARRA DE ESTANHO-CHUMBO 50/50	Material	KG	0,1800000	0,0000000	107,06	19,27
				MO sem LS =>	9,75	LS =>	8,10	MO com LS =>	17,85
				Valor do BDI =>	38,12				160,00

5.3.2	Código	Banco	Descrição	Tipo	Und	Quant.	Percent.	Valor Unit	Total
Composição	94231	SINAPI	RUFO EM CHAPA DE AÇO GALVANIZADO NÚMERO 24, CORTE DE 25 CM, INCLUSO TRANSPORTE VERTICAL. AF_07/2019	COBE - COBERTURA	M	1,0000000		45,65	45,65
Composição Auxiliar	88323	SINAPI	TELHADISTA COM ENCARGOS COMPLEMENTARES	SEDI - SERVIÇOS DIVERSOS	H	0,1120000	0,0000000	25,77	2,89
Composição Auxiliar	93282	SINAPI	GUINCHO ELÉTRICO DE COLUNA, CAPACIDADE 400 KG, COM MOTO FREIO, MOTOR TRIFÁSICO DE 1,25 CV - CHI DIURNO. AF_03/2016	CHOR - CUSTOS HORÁRIOS DE MÁQUINAS E EQUIPAMENTOS	CHI	0,0183000	0,0000000	21,77	0,39
Composição Auxiliar	93281	SINAPI	GUINCHO ELÉTRICO DE COLUNA, CAPACIDADE 400 KG, COM MOTO FREIO, MOTOR TRIFÁSICO DE 1,25 CV - CHP DIURNO. AF_03/2016	CHOR - CUSTOS HORÁRIOS DE MÁQUINAS E EQUIPAMENTOS	CHP	0,0132000	0,0000000	22,79	0,30
Composição Auxiliar	88316	SINAPI	SERVENTE COM ENCARGOS COMPLEMENTARES	SEDI - SERVIÇOS DIVERSOS	H	0,2070000	0,0000000	21,43	4,43
Insumo	00000142	SINAPI	SELANTE ELASTICO MONOCOMPONENTE A BASE DE POLIURETANO (PU) PARA JUNTAS DIVERSAS	Material	310ML	0,1950000	0,0000000	40,00	7,92
Insumo	00040973	SINAPI	RUFO INTERNO/EXTERNO DE CHAPA DE ACO GALVANIZADA NUM 24, CORTE 25 CM	Material	M	1,0500000	0,0000000	23,56	24,73
Insumo	00013386	SINAPI	SOLDA EM BARRA DE ESTANHO-CHUMBO 50/50	Material	KG	0,0450000	0,0000000	107,06	4,81
Insumo	00005081	SINAPI	PREGO DE ACO POLIDO COM CABECA 18 X 27 (2 1/2 X 10)	Material	KG	0,0060000	0,0000000	19,33	0,11
Insumo	00005104	SINAPI	REBITE DE REPUXO EM ALUMINIO VAZADO, DIAMETRO 3,2 X 8 MM DE COMPRIMENTO (1KG = 1025 UNIDADES)	Material	KG	0,0012000	0,0000000	71,69	0,09
				MO sem LS =>	2,73	LS =>	2,28	MO com LS =>	5,01
				Valor do BDI =>	12,26				57,91

5.3.3	Código	Banco	Descrição	Tipo	Und	Quant.	Percent.	Valor Unit	Total
Composição	94451	SINAPI	CUMEEIRA PARA TELHA DE FIBROCIMENTO ESTRUTURAL E = 6 MM, INCLUSO ACESSÓRIOS DE FIXAÇÃO E IÇAMENTO. AF_07/2019	COBE - COBERTURA	M	1,0000000		145,19	145,19
Composição Auxiliar	88316	SINAPI	SERVENTE COM ENCARGOS COMPLEMENTARES	SEDI - SERVIÇOS DIVERSOS	H	0,0750000	0,0000000	21,43	1,60
Composição Auxiliar	93281	SINAPI	GUINCHO ELÉTRICO DE COLUNA, CAPACIDADE 400 KG, COM MOTO FREIO, MOTOR TRIFÁSICO DE 1,25 CV - CHP DIURNO. AF_03/2016	CHOR - CUSTOS HORÁRIOS DE MÁQUINAS E EQUIPAMENTOS	CHP	0,0018000	0,0000000	22,79	0,04
Composição Auxiliar	93282	SINAPI	GUINCHO ELÉTRICO DE COLUNA, CAPACIDADE 400 KG, COM MOTO FREIO, MOTOR TRIFÁSICO DE 1,25 CV - CHI DIURNO. AF_03/2016	CHOR - CUSTOS HORÁRIOS DE MÁQUINAS E EQUIPAMENTOS	CHI	0,0026000	0,0000000	21,77	0,06
Composição Auxiliar	88323	SINAPI	TELHADISTA COM ENCARGOS COMPLEMENTARES	SEDI - SERVIÇOS DIVERSOS	H	0,0610000	0,0000000	25,77	1,57
Insumo	00007216	SINAPI	CUMEEIRA NORMAL PARA TELHA ESTRUTURAL DE FIBROCIMENTO 2 ABAS, E = 6 MM, DE 1050 X 935 MM (SEM AMIANTO)	Material	UN	1,0290000	0,0000000	112,47	115,73
Insumo	00004302	SINAPI	PARAFUSO ZINCADO ROSCA SOBERBA, CABEÇA SEXTAVADA, 5/16" X 250 MM, PARA FIXAÇÃO DE TELHA EM MADEIRA	Material	UN	4,2000000	0,0000000	5,85	24,57
Insumo	00001607	SINAPI	CONJUNTO ARRUELAS DE VEDACAO 5/16" PARA TELHA FIBROCIMENTO (UMA ARRUELA METALICA E UMA ARRUELA PVC - CONICAS)	Material	CJ	4,2000000	0,0000000	0,39	1,63
				MO sem LS =>	1,12	LS =>	0,94	MO com LS =>	2,06
				Valor do BDI =>	39,01				164,20

6.1	Código	Banco	Descrição	Tipo	Und	Quant.	Percent.	Valor Unit	Total
Composição	98565	SINAPI	PROTEÇÃO MECÂNICA DE SUPERFÍCIE HORIZONTAL COM ARGAMASSA DE CIMENTO E AREIA, TRAÇO 1:3, E=3CM. AF_09/2023	IMPE - IMPERMEABILIZAÇÕES E PROTEÇÕES DIVERSAS	m²	1,0000000		54,89	54,89

Composição Auxiliar	88316	SINAPI	SERVENTE COM ENCARGOS COMPLEMENTARES	SEDI - SERVIÇOS DIVERSOS	H	0,1556000	0,0000000	21,43	3,33
Composição Auxiliar	88309	SINAPI	PEDREIRO COM ENCARGOS COMPLEMENTARES	SEDI - SERVIÇOS DIVERSOS	H	0,6912000	0,0000000	26,33	18,19
Composição Auxiliar	87372	SINAPI	ARGAMASSA TRAÇO 1:3 (EM VOLUME DE CIMENTO E AREIA MÉDIA ÚMIDA) PARA CONTRAPISO, PREPARO MANUAL. AF_08/2019	SEDI - SERVIÇOS DIVERSOS	m³	0,0350000	0,0000000	658,13	31,03
Insumo	00038365	SINAPI	CAMADA SEPARADORA DE FILME DE POLIETILENO 20 A 25 MICRA	Material	m²	1,0400000	0,0000000	2,21	2,29
				MO sem LS =>	10,61	LS =>	8,82	MO com LS =>	19,43
				Valor do BDI =>	14,74				69,63

6.2	Código	Banco	Descrição	Tipo	Und	Quant.	Percent.	Valor Unit	Total
Composição	98556	SINAPI	IMPERMEABILIZAÇÃO DE SUPERFÍCIE COM ARGAMASSA POLIMÉRICA / MEMBRANA ACRÍLICA, 4 DEMÃOS, REFORÇADA COM VÉU DE POLIÉSTER (MAV). AF_09/2023	IMPE - IMPERMEABILIZAÇÕES E PROTEÇÕES DIVERSAS	m²	1,0000000		58,66	58,66
Composição Auxiliar	88270	SINAPI	IMPERMEABILIZADOR COM ENCARGOS COMPLEMENTARES	SEDI - SERVIÇOS DIVERSOS	H	0,9581000	0,0000000	26,33	26,01
Composição Auxiliar	88243	SINAPI	AJUDANTE ESPECIALIZADO COM ENCARGOS COMPLEMENTARES	SEDI - SERVIÇOS DIVERSOS	H	0,2228000	0,0000000	22,17	4,93
Insumo	00000135	SINAPI	ARGAMASSA POLIMERICA IMPERMEABILIZANTE SEMIFLEXIVEL, BICOMPONENTE, A BASE DE CIMENTO E ADITIVOS	Material	KG	4,6154000	0,0000000	3,82	17,63
Insumo	00004030	SINAPI	VEU DE POLIESTER PARA IMPERMEABILIZACAO	Material	M²	1,3513000	0,0000000	7,47	10,09
				MO sem LS =>	11,18	LS =>	9,28	MO com LS =>	20,46
				Valor do BDI =>	15,76				74,42

6.3	Código	Banco	Descrição	Tipo	Und	Quant.	Percent.	Valor Unit	Total
Composição	98555	SINAPI	IMPERMEABILIZAÇÃO DE SUPERFÍCIE COM ARGAMASSA POLIMÉRICA / MEMBRANA ACRÍLICA, 3 DEMÃOS. AF_09/2023	IMPE - IMPERMEABILIZAÇÕES E PROTEÇÕES DIVERSAS	m²	1,0000000		32,13	32,13
Composição Auxiliar	88270	SINAPI	IMPERMEABILIZADOR COM ENCARGOS COMPLEMENTARES	SEDI - SERVIÇOS DIVERSOS	H	0,6039000	0,0000000	26,33	15,90
Composição Auxiliar	88243	SINAPI	AJUDANTE ESPECIALIZADO COM ENCARGOS COMPLEMENTARES	SEDI - SERVIÇOS DIVERSOS	H	0,1362000	0,0000000	22,17	3,01
Insumo	00000135	SINAPI	ARGAMASSA POLIMERICA IMPERMEABILIZANTE SEMIFLEXIVEL, BICOMPONENTE, A BASE DE CIMENTO E ADITIVOS	Material	KG	3,4615000	0,0000000	3,82	13,22
				MO sem LS =>	6,83	LS =>	5,67	MO com LS =>	12,50
				Valor do BDI =>	8,63				40,76

7.1.1.1	Código	Banco	Descrição	Tipo	Und	Quant.	Percent.	Valor Unit	Total
Composição	90844	SINAPI	KIT DE PORTA DE MADEIRA PARA PINTURA, SEMI-OCA (LEVE OU MÉDIA), PADRÃO MÉDIO, 90X210CM, ESPESSURA DE 3,5CM, ITENS INCLUSOS: DOBRADIÇAS, MONTAGEM E INSTALAÇÃO DO BATENTE, FECHADURA COM EXECUÇÃO DO FURO - FORNECIMENTO E INSTALAÇÃO. AF_12/2019	ESQV - ESQUADRIAS/FERRAGENS/VIDROS	UN	1,0000000		1.221,42	1.221,42
Composição Auxiliar	90806	SINAPI	BATENTE PARA PORTA DE MADEIRA, FIXAÇÃO COM ARGAMASSA, PADRÃO MÉDIO - FORNECIMENTO E INSTALAÇÃO. AF_12/2019	ESQV - ESQUADRIAS/FERRAGENS/VIDROS	UN	1,0000000	0,0000000	386,07	386,07
Composição Auxiliar	90830	SINAPI	FECHADURA DE EMBUTIR COM CILINDRO, EXTERNA, COMPLETA, ACABAMENTO PADRÃO MÉDIO, INCLUSO EXECUÇÃO DE FURO - FORNECIMENTO E INSTALAÇÃO. AF_12/2019	ESQV - ESQUADRIAS/FERRAGENS/VIDROS	UN	1,0000000	0,0000000	184,74	184,74
Composição Auxiliar	100659	SINAPI	ALIZAR DE 5X1,5CM PARA PORTA FIXADO COM PREGOS, PADRÃO MÉDIO - FORNECIMENTO E INSTALAÇÃO. AF_12/2019	ESQV - ESQUADRIAS/FERRAGENS/VIDROS	M	10,2000000	0,0000000	10,80	110,16
Composição Auxiliar	90323	SINAPI	PORTA DE MADEIRA PARA PINTURA, SEMI-OCA (LEVE OU MÉDIA), 90X210CM, ESPESSURA DE 3,5CM, INCLUSO DOBRADIÇAS - FORNECIMENTO E INSTALAÇÃO. AF_12/2019	ESQV - ESQUADRIAS/FERRAGENS/VIDROS	UN	1,0000000	0,0000000	540,45	540,45
				MO sem LS =>	103,29	LS =>	85,70	MO com LS =>	188,99
				Valor do BDI =>	326,19				1.549,81

7.1.1.2	Código	Banco	Descrição	Tipo	Und	Quant.	Percent.	Valor Unit	Total
Composição	90843	SINAPI	KIT DE PORTA DE MADEIRA PARA PINTURA, SEMI-OCA (LEVE OU MÉDIA), PADRÃO MÉDIO, 60X210CM, ESPESSURA DE 3,5CM, ITENS INCLUSOS: DOBRADIÇAS, MONTAGEM E INSTALAÇÃO DO BATENTE, FECHADURA COM EXECUÇÃO DO FURO - FORNECIMENTO E INSTALAÇÃO. AF_12/2019	ESQV - ESQUADRIAS/FERRAGENS/VIDROS	UN	1,0000000		1.114,15	1.114,15
Composição Auxiliar	100659	SINAPI	ALIZAR DE 5X1,5CM PARA PORTA FIXADO COM PREGOS, PADRÃO MÉDIO - FORNECIMENTO E INSTALAÇÃO. AF_12/2019	ESQV - ESQUADRIAS/FERRAGENS/VIDROS	M	10,0000000	0,0000000	10,80	108,00
Composição Auxiliar	90822	SINAPI	PORTA DE MADEIRA PARA PINTURA, SEMI-OCA (LEVE OU MÉDIA), 60X210CM, ESPESSURA DE 3,5CM, INCLUSO DOBRADIÇAS - FORNECIMENTO E INSTALAÇÃO. AF_12/2019	ESQV - ESQUADRIAS/FERRAGENS/VIDROS	UN	1,0000000	0,0000000	435,34	435,34
Composição Auxiliar	90806	SINAPI	BATENTE PARA PORTA DE MADEIRA, FIXAÇÃO COM ARGAMASSA, PADRÃO MÉDIO - FORNECIMENTO E INSTALAÇÃO. AF_12/2019	ESQV - ESQUADRIAS/FERRAGENS/VIDROS	UN	1,0000000	0,0000000	386,07	386,07
Composição Auxiliar	90830	SINAPI	FECHADURA DE EMBUTIR COM CILINDRO, EXTERNA, COMPLETA, ACABAMENTO PADRÃO MÉDIO, INCLUSO EXECUÇÃO DE FURO - FORNECIMENTO E INSTALAÇÃO. AF_12/2019	ESQV - ESQUADRIAS/FERRAGENS/VIDROS	UN	1,0000000	0,0000000	184,74	184,74
				MO sem LS =>	101,45	LS =>	84,18	MO com LS =>	185,63
				Valor do BDI =>	299,37				1.413,52

7.1.1.3	Código	Banco	Descrição	Tipo	Und	Quant.	Percent.	Valor Unit	Total
Composição	110015	SBC	PORTA COMPLETA MADEIRA 1 FL.1,20x2,10m-INTERNA	ESQUADRIAS DE MADEIRA	UN	1,0000000		1.140,76	1.140,76
Insumo	008624	SBC	ADUELA/MARCO/BATENTE MADEIRA 3,5x14cm P/PINTURA	Material	M	5,7500000	0,0000000	35,93	206,68
Insumo	010106	SBC	PORTA MADEIRA LISA PARA PINTURA 1,20x2,10m	Material	UN	1,0000000	0,0000000	541,50	541,50
Insumo	004776	SBC	PREGO FERRO GALVANIZADO 19x36 (109 un/kg)	Material	KG	0,1100000	0,0000000	18,69	2,05
Insumo	000100	SBC	AREIA GROSSA LAVADA	Material	m³	0,0160000	0,0000000	91,17	1,45
Insumo	001349	SBC	ALIZAR/MOLDURA MADEIRA DE LEI 1,5x4,5cm PARA PINTURA	Material	M	11,1600000	0,0000000	24,18	269,82
Insumo	002203	SBC	TACO DE MADEIRA PARA FIXACAO DE ESQUADRIAS/CAIXILHOS	Material	UN	8,0000000	0,0000000	0,70	5,60
Insumo	099350	SBC	CARPINTEIRO DE ESQUADRIA	Mão de Obra	H	3,5150000	0,0000000	19,78	69,53
Insumo	099449	SBC	AJUDANTE DE CARPINTEIRO	Mão de Obra	H	2,7340000	0,0000000	13,72	37,51
Insumo	000050	SBC	CIMENTO PORTLAND CP III 32RS NBR 11578 (saco)	Material	KG	6,9120000	0,0000000	0,85	5,94
Insumo	014213	SBC	PREGO FERRO GALVANIZADO 15x15 (636 un/kg)	Material	KG	0,0300000	0,0000000	22,82	0,68
				MO sem LS =>	58,50	LS =>	48,54	MO com LS =>	107,04
				Valor do BDI =>	306,52				1.447,28

7.1.1.4	Código	Banco	Descrição	Tipo	Und	Quant.	Percent.	Valor Unit	Total
Composição	23.08.242	CPOS/CDHU	PORTA LISA DE CORRER SUSPENSA EM MADEIRA COM BATENTE	23.08	m²	1,0000000		544,66	544,66
Insumo		CPOS/CDHU	CARPINTEIRO	Mão de Obra	h	1,5000000	0,0000000	22,61	33,91
Insumo	B 01 000 0101	U	PORTA LISA DE CORRER SUSPENSA EM MADEIRA CURUPIXÁ, FREIJO, COM BATENTE E TRILHO NA PARTE SUPERIOR	Material	m²	1,0000000	0,0000000	510,77	510,77
	D 04 000 0300	U							
				MO sem LS =>	18,53	LS =>	15,38	MO com LS =>	33,91

				Valor do BDI =>	146,35				691,03
7.2.1.1	**Código**	**Banco**	**Descrição**	**Tipo**	**Und**	**Quant.**	**Percent.**	**Valor Unit**	**Total**
Composição	91338	SINAPI	PORTA DE ALUMÍNIO DE ABRIR COM LAMBRI, COM GUARNIÇÃO, FIXAÇÃO COM PARAFUSOS - FORNECIMENTO E INSTALAÇÃO. AF 12/2019	ESQV - ESQUADRIAS/FERRAGENS/VIDROS	m²	1,0000000		659,52	659,52
Composição Auxiliar	88309	SINAPI	PEDREIRO COM ENCARGOS COMPLEMENTARES	SEDI - SERVIÇOS DIVERSOS	H	0,3563000	0,0000000	26,33	9,38
Composição Auxiliar	88316	SINAPI	SERVENTE COM ENCARGOS COMPLEMENTARES	SEDI - SERVIÇOS DIVERSOS	H	0,1779000	0,0000000	21,43	3,81
Insumo	00036888	SINAPI	GUARNICAO / MOLDURA / ARREMATE DE ACABAMENTO PARA ESQUADRIA, EM ALUMINIO PERFIL 25, ACABAMENTO ANODIZADO BRANCO OU BRILHANTE, PARA 1 FACE	Material	M	6,8504000	0,0000000	29,25	200,37
Insumo	00000142	SINAPI	SELANTE ELASTICO MONOCOMPONENTE A BASE DE POLIURETANO (PU) PARA JUNTAS DIVERSAS	Material	310ML	0,6829000	0,0000000	40,00	35,31
Insumo	00004914	SINAPI	PORTA DE ABRIR EM ALUMINIO COM LAMBRI HORIZONTAL/LAMINADA, ACABAMENTO ANODIZADO NATURAL, SEM GUARNICAO/ALIZAR/VISTA	Material	M²	1,0000000	0,0000000	607,72	607,72
Insumo	00007568	SINAPI	BUCHA DE NYLON SEM ABA S10, COM PARAFUSO DE 6,10 X 65 MM EM ACO ZINCADO COM ROSCA SOBERBA, CABECA CHATA E FENDA PHILLIPS	Material	UN	4,6166000	0,0000000	0,61	2,83
				MO sem LS =>	4,67	LS =>	3,89	MO com LS =>	8,56
				Valor do BDI =>	230,95				1 090,47
7.2.1.2	**Código**	**Banco**	**Descrição**	**Tipo**	**Und**	**Quant.**	**Percent.**	**Valor Unit**	**Total**
Composição	25.02.110	CPOS/CDHU	PORTA VENEZIANA DE ABRIR EM ALUMÍNIO, SOB MEDIDA	25,02	m²	1,0000000		1.106,41	1.106,41
Insumo	R 04 000 0205	CPOS/CDHU	AREIA MÉDIA LAVADA (A GRANEL CAÇAMBA FECHADA)	Material	m³	0,0072000	0,0000000	169,27	1,21
Insumo	H 05.000.0311 20	CPOS/CDHU	PORTA EM ALUMÍNIO ANODIZADO FOSCO L 30, TIPO VENEZIANA DE GIRO, COMPLETA COM BATENTE E FERRAGEM, SOB MEDIDA COM REFERÊNCIA 90 CM X 185 CM	Material	m²	1,0000000	0,0000000	980,41	980,41
Insumo	R 01 000 0101	CPOS/CDHU	PEDREIRO	Mão de Obra	h	3,0000000	0,0000000	22,61	67,83
Insumo	R 01 000 0101	CPOS/CDHU	SERVENTE	Mão de Obra	h	3,0000000	0,0000000	18,57	55,71
Insumo	R 02 000 0205	CPOS/CDHU	CIMENTO CPII-E-32 (SACOS DE 50 KG)	Material	kg	2,0300000	0,0000000	0,62	1,25
				MO sem LS =>	67,51	LS =>	56,03	MO com LS =>	123,54
				Valor do BDI =>	297,29				1 403,70
7.2.1.3	**Código**	**Banco**	**Descrição**	**Tipo**	**Und**	**Quant.**	**Percent.**	**Valor Unit**	**Total**
Composição	14.003.0205-A	EMOP	PORTA DE ALUMINIO ANODIZADO AO NATURAL,EM 2 FOLHAS DE ABRIR, TENDO 1 CONTRAPINAZIO DIVIDINDO A ESQUADRIA EM 2 VAZIOS PARA VIDRO,EM PERFIS SERIE 25,EXCLUSIVE FECHADURA.FORNECIMENTO E COLOCACAO 3%-DESGASTE DE FERRAMENTAS E EPI 39%-ANODIZACAO E ACESSORIOS	14	m²	1,0000000		1.185,09	1.185,09
Insumo	20132	EMOP	MAO-DE-OBRA DE SERVENTE DA CONSTRUCAO CIVIL, INCLUSIVE ENCARGOS SOCIAIS DESONERADOS	Mão de Obra	H	3,0000000	3,0000000	17,50	54,07
Insumo	00022	EMOP	ALUMINIO EM PERFIL TUBULAR EXTRUDADO, LIGA COMUM	Material	KG	23,0000000	39,0000000	32,66	1.050,53
Insumo	20131	EMOP	MAO-DE-OBRA DE SERRALHEIRO DA CONSTRUCAO CIVIL, INCLUSIVE ENCARGOS SOCIAIS DESONERADOS	Mão de Obra	H	3,0000000	3,0000000	26,05	80,49
				MO sem LS =>	73,54	LS =>	61,02	MO com LS =>	134,56
				Valor do BDI =>	316,43				1 503,52
7.2.1.4	**Código**	**Banco**	**Descrição**	**Tipo**	**Und**	**Quant.**	**Percent.**	**Valor Unit**	**Total**
Composição	24.02.460	CPOS/CDHU	PORTA DE ABRIR EM TELA ONDULADA DE AÇO GALVANIZADO, COMPLETA	24,02	m²	1,0000000		1.206,84	1.206,84
Insumo	R 01 000 0101	CPOS/CDHU	SERVENTE	Mão de Obra	h	2,0000000	0,0000000	18,57	37,14
Insumo	H 04 000 0312	CPOS/CDHU	PORTA DE ABRIR EM TELA DE AÇO GALVANIZADO, ONDULADA DE 1" FIO 12, SOB MEDIDA	Material	m²	1,0000000	0,0000000	1.143,95	1.143,95
Insumo	R 04 000 0205	CPOS/CDHU	AREIA MÉDIA LAVADA (A GRANEL CAÇAMBA FECHADA)	Material	m³	0,0100000	0,0000000	169,27	1,69
Insumo	R 02 000 0205	CPOS/CDHU	CIMENTO CPII-E-32 (SACOS DE 50 KG)	Material	kg	2,0300000	0,0000000	0,62	1,25
Insumo	R 01 000 0101	CPOS/CDHU	PEDREIRO	Mão de Obra	h	1,0000000	0,0000000	22,61	22,61
				MO sem LS =>	32,65	LS =>	27,10	MO com LS =>	59,75
				Valor do BDI =>	324,22				1 530,68
7.2.1.5	**Código**	**Banco**	**Descrição**	**Tipo**	**Und**	**Quant.**	**Percent.**	**Valor Unit**	**Total**
Composição	112370	SBC	PORTA ALUMINIO ANODIZADO NATURAL 1 FOLHA DE ABRIR	ESQUADRIAS DE ALUMINIO	m²	1,0000000		1.083,99	1.083,99
Insumo	000050	SBC	CIMENTO PORTLAND CP II 32RS NBR 11578 (quilo)	Material	KG	1,2000000	0,0000000	0,86	1,03
Insumo	099662	SBC	AJUDANTE DE SERRALHEIRO	Mão de Obra	H	16,0120000	0,0000000	13,72	219,72
Insumo	099230	SBC	SERRALHEIRO	Mão de Obra	H	14,0590000	0,0000000	19,78	278,10
Insumo	001328	SBC	PORTA 1 FOLHA LAMBRIL ALUMINIO NATURAL LINHA 25	Material	m²	1,0000000	0,0000000	564,96	564,96
Insumo	000100	SBC	AREIA GROSSA LAVADA	Material	m³	0,0020000	0,0000000	91,17	0,18
				MO sem LS =>	272,07	LS =>	225,75	MO com LS =>	497,82
				Valor do BDI =>	291,26				1 375,25
7.2.1.6	**Código**	**Banco**	**Descrição**	**Tipo**	**Und**	**Quant.**	**Valor Unit**	**Total**	
Composição	12220	ORSE	Portão/porta em aluminio cor N/B/P, de abrir, 02 fls, vazado, em tubo quadrado 3"x1.1/2" horizontais e engradado e 1.1/2"x1.1/2" verticais, com espaçamento de 12cm.	Esquadrias de Aluminio	m²	1,0000000	400,82	400,82	
Item	**Código**	**Banco**	**Descrição**	**Tipo**	**Und**	**Quant.**	**Valor Unit**	**Total**	
Insumo	00004750/SIN	ORSE	Pedreiro (horista)	Mão de Obra	h	1,0000000	19,13	19,12	
Insumo	13064	ORSE	Portão/porta em aluminio cor N/B/P, de abrir, 02 fls, vazado, em tubo quadrado 3"x1.1/2" horizontais e engradado e 1.1/2"x1.1/2" verticais, com espaçamento de 12cm	Material	m²	1,0000000	350,00	350,00	
Composição	1903	ORSE	Argamassa cimento e areia traço I-1 (1:3) - 1 saco cimento 50kg / 3 padiolas areia dm. 0.35 x 0.45 x 0.23 m - Cordeiopão mecânico e transporte	Argamassas	m³	0,0330000	521,70	1,58	
Composição	10549	ORSE	Encargos Complementares - Servente	Provisórios	h	1,5000000	3,79	5,68	
Insumo	00006111/SIN	ORSE	Servente de obras (horista)	Mão de Obra	h	1,5000000	13,65	20,46	
Composição	10550	ORSE	Encargos Complementares - Pedreiro	Provisórios	h	1,0000000	3,68	3,68	

Detalhamento de Cálculo ORSE

Item	**Código**	**Banco**	**Descrição**	**Tipo**	**Und**	**Quant.**	**Valor Unit**	**Total**
Insumo	11285	ORSE	Martelo de borracha com cabo	Material	un	0,0004000	18,75	0,00
Insumo	1651	ORSE	Óculos branco proteçãoProtetor auricular	Material	pr	0,0020000	6,70	0,01

Insumo	10788	ORSE	Pá quadrada	Material		un	0,0003024	39,90	0,01
Insumo		CRSE	Cimento portland composto cp ii-32	Material		kg	1,3566000	0,78	1,03
	00001370/SIN								
Insumo	10598	CRSE	Protetor auricular	Material		un	0,0113040	4,90	0,05
Insumo		ORSE	Pedreiro (horista)	Mão de Obra		h	1,0000000	19,13	19,12
	00004750/SIN								
Insumo		ORSE	Servente de obras (horista)	Mão de Obra		h	1,5120000	13,65	20,63
	00006111/SIN								
Insumo	4729	ORSE	Marreta 1 kg com cabo	Material		un	0,0001512	37,60	0,00
Insumo		ORSE	Areia media - posto jazida/fornecedor (retirado na jazida, sem transporte)	Material		m³	0,0032400	100,00	0,32
	00000370/SIN								
Insumo	10599	ORSE	Protetor solar fps 30 com 120ml	Material		un	0,0045216	19,00	0,09
Insumo	156	ORSE	Almoço (Parbopação do empregador)	Material		un	0,2557216	14,00	3,58
Insumo	10517	ORSE	Exames admissionais/demissionais (checkup)	Serviços		cj	0,0010048	300,00	0,30
Insumo	10789	ORSE	Nível de bolha de madeira	Material		un	0,0002000	15,40	0,00
Insumo	2378	ORSE	Vale transporte	Material		un	0,2078792	4,50	0,93
Insumo	10790	ORSE	Prumo de face	Material		un	0,0001000	25,95	0,00
Insumo	941	ORSE	Fardamento com mangas curta	Material		un	0,0037680	192,62	0,72
Insumo	4722	ORSE	Colher de pedreiro	Material		un	0,0004000	18,80	0,00
Insumo		ORSE	Carrinho de mao, em aco, com capacidade de "45 a 65" l / "100" kg, pneu com camara	Material		un	0,0003024	163,00	0,04
	00002711/SIN								
Insumo	10282	ORSE	Regua de aluminio c/ 2,00m (para pedreiro)	Material		un	0,0002000	49,20	0,00
Insumo	11284	ORSE	Marreta de 1/2 kg com cabo	Material		un	0,0002000	13,52	0,00
Insumo	4174	ORSE	Desempenadeira de aço lisa, cabo madeira, ref.143, Atlas ou similar	Material		un	0,0005000	12,00	0,00
Insumo		ORSE	Capacete de segurança aba frontal com suspensão de polietileno, sem jugular (classe b)	Material		un	0,0015072	13,75	0,02
	00012895/SIN								
Insumo	10382	ORSE	Seguro de vida e acidente em grupo	Serviços		un	0,0113040	12,54	0,14
Insumo		CRSE	Luva raspa de couro, cano curto (punho "7" cm)	Material		par	0,0057776	12,37	0,07
	00012892/SIN								
Insumo	4729	ORSE	Talhadeira chata 10"	Material		un	0,0004536	18,58	0,00
Insumo	11246	ORSE	Escala métrica de bambu	Material		Un	0,0007000	10,22	0,00
Insumo		CRSE	Capa para chuva em pvc com forro de poliester, com capuz (amarela ou azul)	Material		un	0,0005024	17,87	0,00
	00012894/SIN								
Insumo	10761	ORSE	Refeição - café da manhã (café com leite e dois pães com manteiga)	Serviços		un	0,2557216	5,00	1,27
Insumo	11247	ORSE	Serra mármore	Material		un	0,0001000	327,80	0,03
Insumo	11243	CRSE	Martelo sem unha	Material		un	0,0001000	28,00	0,00
Insumo	10492	CRSE	Cesta Básica	Material		un	0,0113040	190,00	2,14
Insumo	11245	ORSE	Desempoladeira de madeira 12x22	Material		un	0,0007000	11,60	0,00
Insumo	13084	ORSE	Portão/porta em alumínio cor N/B/P, de abrir, 02 fls, vazado, em tubo quadrado 3"x1 1/2" horizontais e engradado e 1.1/2"x1.1/2" verticais, com espaçamento de 12cm	Material		m²	1,0000000	350,00	350,00
Insumo		CRSE	Bota de segurança com biequeira de aco e cotarninho acolchoado	Material		par	0,0020096	66,00	0,13
	00012893/SIN								
				MO sem LS =>	21,72	LS =>	18,03	MO com LS =>	39,75
				Valor do BDI =>	107,64			Valor com BDI =>	508,26

7.2.1.7	Código	Banco	Descrição	Tipo	Und	Quant.	Percent.	Valor Unit	Total
Composição	CPU2476	Próprio	PORTA CAMARÃO 8 FOLHAS EM ALUMINIO ANODIZADO, ACABAMENTO E PINTURA NA COR BRANCA	ESQV - ESQUADRIAS/FERRAGENS/VIDROS	M2	1,0000000		655,10	655,10
Composição Auxiliar	110515	SBC	PORTA CAMARAO 1/3 ARTICULADA FRISADA C/ FERRAGENS 0,72X2,10	ESQUADRIAS DE MADEIRA	UN	0,6802720	0,0000000	983,00	668,10
				MO sem LS =>	74,25	LS =>	81,62	MO com LS =>	135,87
				Valor do BDI =>	176,02				831,12

7.2.1.8	Código	Banco	Descrição	Tipo	Und	Quant.	Percent.	Valor Unit	Total
Composição	112618	SBC	PORTAO DE CORRER EM ALUMINIO PINTURA ELETROSTATICA BRANCA	ESQUADRIAS DE ALUMINIO	m²	1,0000000		1.284,22	1.284,22
Insumo	087329	SBC	PORTAO DE CORRER EM ALUMINIO PINTURA ELETROSTATICA BRANCA	Material	m²	1,0000000	0,0000000	650,00	650,00
Insumo	099662	SBC	AJUDANTE DE SERRALHEIRO	Mão de Obra	H	4,3560000	0,0000000	13,72	59,77
Insumo	000050	SBC	CIMENTO PORTLAND CP III 32RS NBR 11578 (quilo)	Material	KG	2,4000000	0,0000000	0,86	2,06
Insumo	000100	SBC	AREIA GROSSA LAVADA	Material	m³	0,0050000	0,0000000	91,17	0,45
Insumo	099230	SBC	SERRALHEIRO	Mão de Obra	H	4,3560000	0,0000000	19,78	86,16
Insumo	008844	SBC	SISTEMA DE PORTA DE CORRER 1 FOLHA 135 4 RODAS COM TRILHO	Material	M	2,2000000	0,0000000	129,80	285,76
				MO sem LS =>	79,75	LS =>	66,18	MO com LS =>	145,93
				Valor do BDI =>	345,06				1.629,28

7.2.2.1	Código	Banco	Descrição	Tipo	Und	Quant.	Percent.	Valor Unit	Total
Composição	94569	SINAPI	JANELA DE ALUMÍNIO TIPO MAXIM-AR, COM VIDROS, BATENTE E FERRAGENS, EXCLUSIVE ALIZAR, ACABAMENTO E CONTRAMARCO, FIXAÇÃO COM PARAFUSO. FORNECIMENTO E INSTALAÇÃO. AF_11/2024	ESQV - ESQUADRIAS/FERRAGENS/VIDROS	m²	1,0000000		685,30	685,30
Composição Auxiliar	88309	SINAPI	PEDREIRO COM ENCARGOS COMPLEMENTARES	SEDI - SERVIÇOS DIVERSOS	H	1,0184133	0,0000000	26,33	26,60
Composição Auxiliar	88316	SINAPI	SERVENTE COM ENCARGOS COMPLEMENTARES	SEDI - SERVIÇOS DIVERSOS	H	0,5092063	0,0000000	21,43	10,82
Insumo	00034381	SINAPI	JANELA MAXIM-AR, EM ALUMINIO PERFIL 25, 60 X 60 CM (A X L), ACABAMENTO BRANCO OU BRILHANTE, BATENTE DE 4 A 8 CM, COM VIDRO 4 MM, SEM GUARNICAO/ALIZAR	Material	UN	2,0833000	0,0000000	293,62	612,11
Insumo	00039961	SINAPI	SILICONE ACETICO USO GERAL INCOLOR 280 G	Material	UN	1,1667500	0,0000000	26,43	30,89
Insumo	00004377	SINAPI	PARAFUSO DE ACO ZINCADO COM ROSCA SOBERBA, CABECA CHATA E PENDA SIMPLES, DIAMETRO 4,2 MM, COMPRIMENTO * 32 * MM	Material	UN	24,4000000	0,0000000	0,20	4,88
				MO sem LS =>	13,29	LS =>	11,04	MO com LS =>	24,33
				Valor do BDI =>	184,14				869,44

7.2.2.2	Código	Banco	Descrição	Tipo	Und	Quant.	Percent.	Valor Unit	Total
Composição	100674	SINAPI	JANELA FIXA DE ALUMÍNIO PARA VIDRO, COM VIDRO, BATENTE E FERRAGENS, EXCLUSIVE ACABAMENTO, ALIZAR E CONTRAMARCO, FIXAÇÃO COM PARAFUSO - FORNECIMENTO E INSTALAÇÃO. AF_11/2024	ESQV - ESQUADRIAS/FERRAGENS/VIDROS	m²	1,0000000		789,55	789,55
Composição Auxiliar	88316	SINAPI	SERVENTE COM ENCARGOS COMPLEMENTARES	SEDI - SERVIÇOS DIVERSOS	H	0,3711247	0,0000000	21,43	7,95
Composição Auxiliar	88309	SINAPI	PEDREIRO COM ENCARGOS COMPLEMENTARES	SEDI - SERVIÇOS DIVERSOS	H	0,7422493	0,0000000	26,33	19,54

Insumo	00039961	SINAPI	SILICONE ACETICO USO GERAL INCOLOR 280 G	Material	UN	1,1668000	0,0000000	26,43	30,69
Insumo	00004377	SINAPI	PARAFUSO DE AÇO ZINCADO COM ROSCA SOBERBA, CABEÇA CHATA E FENDA SIMPLES, DIAMETRO 4,2 MM, COMPRIMENTO * 32 * MM	Material	UN	17,4130000	0,0000000	0,20	3,48
Insumo	00000599	SINAPI	JANELA FIXA, EM ALUMINIO PERFIL 20, 60 X 60 CM (A X L), BATENTE/REQUADRO DE 3 A 14 CM, COM VIDRO 4 MM, SEM GUARNICAO/ALIZAR, ACABAMENTO ALUM BRANCO OU BRILHANTE	Material	M²	1,0000000	0,0000000	727,69	727,69
				MO sem LS =>	9,76	LS =>	8,11	MO com LS =>	17,87
				Valor do BDI =>	212,15				1.001,70

7.2.2.3	Código	Banco	Descrição	Tipo	Und	Quant.	Percent.	Valor Unit	Total
Composição	94573	SINAPI	JANELA DE ALUMÍNIO DE CORRER COM 4 FOLHAS PARA VIDROS, COM VIDROS, BATENTE E FERRAGENS, EXCLUSIVE ACABAMENTO, ALIZAR E CONTRAMARCO, FIXAÇÃO COM PARAFUSO. FORNECIMENTO E INSTALAÇÃO. AF_11/2024	ESQV - ESQUADRIAS/FERRAGENS/VIDROS	m²	1,0000000		404,72	404,72
Composição Auxiliar	88309	SINAPI	PEDREIRO COM ENCARGOS COMPLEMENTARES	SEDI - SERVIÇOS DIVERSOS	H	0,3118773	0,0000000	26,33	8,21
Composição Auxiliar	88316	SINAPI	SERVENTE COM ENCARGOS COMPLEMENTARES	SEDI - SERVIÇOS DIVERSOS	H	0,1553363	0,0000000	21,43	3,34
Insumo	00039961	SINAPI	SILICONE ACETICO USO GERAL INCOLOR 280 G	Material	UN	0,6010714	0,0000000	26,43	15,88
Insumo	00034364	SINAPI	JANELA DE CORRER, EM ALUMINIO PERFIL 25, 120 X 150 CM (A X L), 4 FLS, BANDEIRA COM BASCULA, ACABAMENTO BRANCO OU BRILHANTE, BATENTE/REQUADRO DE 6 A 14 CM, COM VIDRO 4 MM, SEM GUARNICAO/ALIZAR	Material	UN	0,5560000	0,0000000	675,96	375,83
Insumo	00004377	SINAPI	PARAFUSO DE AÇO ZINCADO COM ROSCA SOBERBA, CABEÇA CHATA E FENDA SIMPLES, DIAMETRO 4,2 MM, COMPRIMENTO * 32 * MM	Material	UN	7,3000000	0,0000000	0,20	1,46
				MO sem LS =>	4,09	LS =>	3,41	MO com LS =>	7,50
				Valor do BDI =>	108,74				513,46

7.2.2.4	Código	Banco	Descrição	Tipo	Und	Quant.	Percent.	Valor Unit	Total
Composição	94570	SINAPI	JANELA DE ALUMÍNIO DE CORRER COM 2 FOLHAS PARA VIDROS, COM VIDROS, BATENTE, ACABAMENTO COM ACETATO OU BRILHANTE E FERRAGENS, EXCLUSIVE ALIZAR E CONTRAMARCO, FIXAÇÃO COM PARAFUSO. FORNECIMENTO E INSTALAÇÃO. AF_11/2024	ESQV - ESQUADRIAS/FERRAGENS/VIDROS	m²	1,0000000		383,66	383,66
Composição Auxiliar	88309	SINAPI	PEDREIRO COM ENCARGOS COMPLEMENTARES	SEDI - SERVIÇOS DIVERSOS	H	0,3130180	0,0000000	26,33	8,24
Composição Auxiliar	88316	SINAPI	SERVENTE COM ENCARGOS COMPLEMENTARES	SEDI - SERVIÇOS DIVERSOS	H	0,1565090	0,0000000	21,43	3,35
Insumo	00039961	SINAPI	SILICONE ACETICO USO GERAL INCOLOR 280 G	Material	UN	0,6676571	0,0000000	26,43	17,65
Insumo	00004377	SINAPI	PARAFUSO DE AÇO ZINCADO COM ROSCA SOBERBA, CABEÇA CHATA E FENDA SIMPLES, DIAMETRO 4,2 MM, COMPRIMENTO * 32 * MM	Material	UN	8,2000000	0,0000000	0,20	1,64
Insumo	00036896	SINAPI	JANELA DE CORRER, EM ALUMINIO PERFIL 25, 100 X 120 CM (A X L), 2 FLS MOVEIS, SEM BANDEIRA, ACABAMENTO BRANCO OU BRILHANTE, BATENTE DE 6 A 7 CM, COM VIDRO 4 MM, SEM GUARNICAO	Material	UN	0,8333000	0,0000000	399,00	332,48
				MO sem LS =>	4,11	LS =>	3,42	MO com LS =>	7,53
				Valor do BDI =>	97,68				461,24

7.3.1.1	Código	Banco	Descrição	Tipo	Und	Quant.	Valor Unit	Total
Composição	12098	ORSE	Porta corta fogo, de abrir, 02 folhas, em chapa de aço galvanizado nº24, batente em chapa nº18, classe 90, isolante em manta cerâmica incombustível e=5cm,dobradiças tipo helicoidal em aço 1010/1020, e fechadura reversível sem chave	Esquadrias de Ferro	m²	1,0000000	649,80	649,80

Item	Código	Banco	Descrição	Tipo	Und	Quant.	Valor Unit	Total
Composição	10550	ORSE	Encargos Complementares - Pedreiro	Provisórios	h	2,3800000	3,68	8,71
Insumo	00006111/SIN	ORSE	Servente de obras (horista)	Mão de Obra	h	1,9000000	13,65	25,92
Insumo	00000370/SIN	ORSE	Areia media - posto jazida/fornecedor (retirado na jazida, sem transporte)	Material	m³	0,0100000	100,00	1,00
Insumo	00001379/SIN	ORSE	Cimento portland composto cp ii-32	Material	kg	4,6000000	0,76	3,49
Insumo	12929	ORSE	Porta corta fogo, duas folhas, abrir, classe P90, da DKS ou similar - inclusive batente	Material	m²	1,0000000	556,38	556,38
Insumo	00004721/SIN	ORSE	Pedra britada n 1 (9,5 a 19 mm) posto pedreira/fornecedor, sem frete	Material	m³	0,0100000	126,92	1,26
Composição	10549	ORSE	Encargos Complementares - Servente	Provisórios	h	1,9000000	3,79	7,20
Insumo	00004750/SIN	ORSE	Pedreiro (horista)	Mão de Obra	h	2,3800000	19,13	45,52

Detalhamento de Cálculo ORSE

Item	Código	Banco	Descrição	Tipo	Und	Quant.	Valor Unit	Total
Insumo	1651	ORSE	Óculos branco proteçãoProtetor auricular	Material	pr	0,0034240	6,70	0,02
Insumo	00000370/SIN	ORSE	Areia media - posto jazida/fornecedor (retirado na jazida, sem transporte)	Material	m³	0,0100000	100,00	1,00
Insumo	11247	ORSE	Serra mármore	Material	un	0,0002380	327,80	0,07
Insumo	00002711/SIN	ORSE	Carrinho de mao, em aco, com capacidade de *45 a 65* l / *100* kg, pneu com camara	Material	un	0,0003800	163,00	0,06
Insumo	00012894/SIN	ORSE	Capa para chuva em pvc com forro de poliester, com capuz (amarela ou azul)	Material	un	0,0008560	17,87	0,01
Insumo	11245	ORSE	Desempoladeira de madeira 12x22	Material	un	0,0016660	11,60	0,01
Insumo	11243	ORSE	Martelo sem unha	Material	un	0,0002380	28,00	0,00
Insumo	10599	ORSE	Protetor solar fps 30 com 120ml	Material	un	0,0077040	18,00	0,13
Insumo	4174	ORSE	Desempenadeira de aço lisa, cabo madeira, ref 143, Atlas ou similar	Material	un	0,0011900	12,00	0,01
Insumo	10598	ORSE	Protetor auricular	Material	un	0,0192600	4,90	0,09
Insumo	10382	ORSE	Seguro de vida e acidente em grupo	Serviços	un	0,0192600	12,54	0,24
Insumo	11265	ORSE	Martelo de borracha com cabo	Material	un	0,0009520	16,75	0,01
Insumo	10282	ORSE	Regua de aluminio c/ 2,00m (para pedreiro)	Material	un	0,0004760	45,20	0,02
Insumo	4729	ORSE	Marreta 1 kg com cabo	Material	un	0,0001900	37,80	0,00
Insumo	11248	ORSE	Escala métrica de bambú	Material	Un	0,0016660	10,22	0,01
Insumo	00006111/SIN	ORSE	Servente de obras (horista)	Mão de Obra	h	1,9000000	13,65	25,92
Insumo	00004721/SIN	ORSE	Pedra britada n. 1 (9,5 a 19 mm) posto pedreira/fornecedor, sem frete	Material	m³	0,0100000	126,92	1,26
Insumo	10517	ORSE	Exames admissionais/demissionais (checkup)	Serviços	cj	0,0017120	300,00	0,51
Insumo	941	ORSE	Fardamento com mangas curta	Material	un	0,0064200	192,62	1,23
Insumo	158	ORSE	Almoço (Participação do empregador)	Material	un	0,4357040	14,00	6,09

Insumo	4722	ORSE	Colher de pedreiro	Material		un	0,0009520	18,80	0,01
Insumo	00012895/SIN	ORSE	Capacete de segurança aba frontal com suspensao de polietileno, sem jugular (classe b)	Material		un	0,0025680	13,75	0,03
Insumo	10492	ORSE	Cesta Básica	Material		un	0,0192500	190,00	3,65
Insumo	10789	ORSE	Nivel de bolha de madeira	Material		un	0,0004760	15,40	0,00
Insumo	12929	ORSE	Porta corta fogo, duas folhas, abnt, classe P60, da DKS ou similar - inclusive batente	Material		m²	1,0000000	556,38	556,38
Insumo	10788	ORSE	Pá quadrada	Material		un	0,0003800	38,90	0,01
Insumo	10790	ORSE	Prumo de face	Material		un	0,0002380	25,95	0,00
Insumo		ORSE	Pedreiro (horista)	Mão de Obra		h	2,3800000	19,13	45,52
Insumo	00004750/SIN	ORSE	Refeição - café da manhã (café com leite e dois pães com manteiga)	Serviços		un	0,4357040	5,00	2,17
Insumo	10781	ORSE	Luva raspa de couro, cano curto (punho "7" cm)	Material		par	0,0095440	12,37	0,12
Insumo	00012892/SIN	ORSE	Bota de segurança com biqueira de aco e colarinho acolchoado	Material		par	0,0034240	66,00	0,22
Insumo	00012893/SIN	ORSE	Cimento portland composto cp ii-32	Material		kg	4,6000000	0,76	3,49
Insumo	00001379/SIN	ORSE	Marreta de 1/2 kg com cabo	Material		un	0,0004760	13,52	0,00
Insumo	11264	ORSE	Talhadera chata 10"	Material		un	0,0005700	18,56	0,01
Insumo	4728	ORSE	Vale transporte	Material		un	0,3344420	4,50	1,50
				MO sem LS =>	39,04	LS =>	32,40	MO com LS =>	71,44
				Valor do BDI =>	174,60			Valor com BDI =>	624,40

7.4.1	Código	Banco	Descrição	Tipo		Und	Quant.	Percent.	Valor Unit	Total
Composição	28.20.650	CPOS/CDH U	PUXADOR DUPLO EM AÇO INOXIDÁVEL, PARA PORTA DE MADEIRA, ALUMÍNIO OU VIDRO, DE 350 MM	26,2		un	1,0000000		463,15	463,15
Insumo	6 01 000 0101	CPOS/CDH U	AJUDANTE SERRALHEIRO	Mão de Obra		h	1,5000000	0,0000000	18,57	27,85
Insumo	6 01 000 0101	CPOS/CDH U	SERRALHEIRO	Mão de Obra		h	1,5000000	0,0000000	29,49	44,23
Insumo	H 08.000.0316	CPOS/CDH U 55	PUXADOR DUPLO PARA PORTA DE MADEIRA, ALUMÍNIO OU VIDRO, REF DORMA MANET DE 350MM DA DORMA OU EQUIVALENTE	Material		un	1,0000000	0,0000000	391,07	391,07
				MO sem LS =>	39,39	LS =>	32,69	MO com LS =>	72,08	
				Valor do BDI =>	124,44					587,59

7.4.2	Código	Banco	Descrição	Tipo	Und	Quant.	Valor Unit	Total
Composição	13110	ORSE	Barra de apoio, reta, fixa, em aço inox, l=40cm, d=1 1/4", Jackwal ou similar	Louças e Metais Sanitários	cn	1,0000000	111,66	111,66
Item	Código	Banco	Descrição	Tipo	Und	Quant.	Valor Unit	Total
Insumo	2062	ORSE	Barra de apoio, reta, fixa, em aço inox, l=40cm, d=1 1/4" - Jackwal ou similar	Material	un	1,0000000	104,90	104,90
Insumo	00004750/SIN	ORSE	Pedreiro (horista)	Mão de Obra	h	0,3000000	19,13	5,73
Composição	10550	ORSE	Encargos Complementares - Pedreiro	Provisórios	h	0,2000000	3,66	1,09

Detalhamento de Cálculo ORSE

Item	Código	Banco	Descrição	Tipo	Und	Quant.	Valor Unit	Total
Insumo	2378	ORSE	Vale transporte	Material	un	0,0196200	4,50	0,08
Insumo	00012895/SIN	ORSE	Capacete de segurança aba frontal com suspensao de polietileno, sem jugular (classe b)	Material	un	0,0001600	13,75	0,00
Insumo	10382	ORSE	Seguro de vida e acidente em grupo	Serviços	un	0,0013500	12,54	0,01
Insumo	11264	ORSE	Marreta de 1/2 kg com cabo	Material	un	0,0000600	13,52	0,00
Insumo	10599	ORSE	Protetor solar fps 30 com 120ml	Material	un	0,0005400	18,00	0,00
Insumo	11247	ORSE	Serra mármore	Material	un	0,0000300	327,80	0,00
Insumo	00012892/SIN	ORSE	Luva raspa de couro, cano curto (punho "7" cm)	Material	par	0,0006900	12,37	0,00
Insumo	4722	ORSE	Colher de pedreiro	Material	un	0,0001200	18,80	0,00
Insumo	10586	ORSE	Protetor auricular	Material	un	0,0013500	4,90	0,00
Insumo	11248	ORSE	Escala métrica de bambu	Material	Un	0,0002100	10,22	0,00
Insumo	4174	ORSE	Desempenadeira de aço liso, cabo madeira, ref.143, Atlas ou similar	Material	un	0,0001500	12,00	0,00
Insumo	10790	ORSE	Prumo de face	Material	un	0,0000300	25,95	0,00
Insumo	10789	ORSE	Nivel de bolha de madeira	Material	un	0,0000600	15,40	0,00
Insumo	00012894/SIN	ORSE	Capa para chuva em pvc com forro de poliester, com capuz (amarela ou azul)	Material	un	0,0000600	17,67	0,00
Insumo	941	ORSE	Fardamento com mangas curta	Material	un	0,0004500	192,62	0,08
Insumo	1651	ORSE	Óculos branco proteçãoProtetor auricular	Material	pr	0,0002400	6,70	0,00
Insumo	158	ORSE	Almoço (Participação do empregador)	Material	un	0,0305400	14,00	0,42
Insumo	10282	ORSE	Regua de aluminio c/ 2,00m (para pedreiro)	Material	un	0,0000600	46,20	0,00
Insumo	11243	ORSE	Martelo sem unha	Material	un	0,0000300	28,00	0,00
Insumo	11265	ORSE	Martelo de borracha com cabo	Material	un	0,0001200	16,75	0,00
Insumo	2062	ORSE	Barra de apoio, reta, fixa, em aço inox, l=40cm, d=1 1/4" - Jackwal ou similar	Material	un	1,0000000	104,90	104,90
Insumo	11245	ORSE	Desempoladeria de macaro 12x22	Material	un	0,0002100	11,60	0,00
Insumo	10517	ORSE	Exames admissionais/demissionais (checkup)	Serviços	cj	0,0001200	300,00	0,03
Insumo	00004750/SIN	ORSE	Pedreiro (horista)	Mão de Obra	h	0,3000000	19,13	5,73
Insumo	00012893/SIN	ORSE	Bota de segurança com biqueira de aco e colarinho acolchoado	Material	par	0,0002400	66,00	0,01
Insumo	10781	ORSE	Refeição - café da manhã (café com leite e dois pães com manteiga)	Serviços	un	0,0305400	5,00	0,15
Insumo	10492	ORSE	Cesta Básica	Material	un	0,0013500	190,00	0,25
				MO sem LS =>	3,13	LS =>	2,60	MO com LS =>	5,73
				Valor do BDI =>	30,00			Valor com BDI =>	141,66

7.4.3	Código	Banco	Descrição	Tipo		Und	Quant.	Percent.	Valor Unit	Total
Composição	112597	SBC	ALIZAR ALUMINIO PINTURA ELETROSTATICA BRANCA	ESQUADRIAS DE ALUMINIO		M	1,0000000		67,87	67,87
Insumo	001809	SBC	ALIZAR ALUMINIO PARA CAIXILHO PINT ELETROSTATICA BRANCA	Material		M	1,1000000	0,0000000	12,05	13,01
Insumo	099230	SBC	SERRALHEIRO	Mão de Obra		H	1,6110000	0,0000000	19,78	31,86
Insumo	099662	SBC	AJUDANTE DE SERRALHEIRO	Mão de Obra		H	1,6110000	0,0000000	13,72	22,10
				MO sem LS =>	29,49	LS =>	24,47	MO com LS =>	53,96	

				Valor do BDI =>	18,23				86,10
7.4.4	**Código**	**Banco**	**Descrição**	**Tipo**	**Und**	**Quant.**	**Percent.**	**Valor Unit**	**Total**
Composição	140560	SBC	MOLA AEREA COM CALHA/BRACO DESLIZANTE	FERRAGENS	UN	1,0000000		1.763,39	1.763,39
Insumo	099449	SBC	AJUDANTE DE CARPINTEIRO	Mão de Obra	H	0,7560000	0,0000000	13,72	10,40
Insumo	036548	SBC	MOLA AEREA UD94 COM CALHA/BRACO DESLIZANTE UDINESE	Material	UN	1,0000000	0,0000000	1.738,00	1.738,00
Insumo	099360	SBC	CARPINTEIRO DE ESQUADRIA	Mão de Obra	H	0,7560000	0,0000000	19,76	14,99
				MO sem LS =>	13,87	LS =>	11,52	MO com LS =>	25,39
				Valor do BDI =>	473,82				2.237,21
7.4.5	**Código**	**Banco**	**Descrição**	**Tipo**	**Und**	**Quant.**	**Percent.**	**Valor Unit**	**Total**
Composição	26.01.550	CPOS/CDH U	FECHADURA COM MAÇANETA TIPO ALAVANCA EM AÇO INOXIDÁVEL PARA PORTA EXTERNA	26.01	un	1,0000000		316,53	316,53
Insumo	H 08 000 0350 19	CPOS/CDH U	FECHADURA COM MAÇANETA TIPO ALAVANCA EM AÇO INOXIDÁVEL E ROZETA, REF. VICTÓRIA ECONOX 882 IXE EXTERNA DA PADO OU EQUIVALENTE	Material	un	1,0000000	0,0000000	256,77	256,77
Insumo	R 01 000 0101	CPOS/CDH U	AJUDANTE DE CARPINTEIRO	Mão de Obra	h	1,5000000	0,0000000	18,57	27,85
Insumo	R 01 000 0101	CPOS/CDH U	CARPINTEIRO	Mão de Obra	h	1,5000000	0,0000000	22,61	33,91
				MO sem LS =>	33,75	LS =>	28,01	MO com LS =>	61,76
				Valor do BDI =>	65,56				404,11
7.4.6	**Código**	**Banco**	**Descrição**	**Tipo**	**Und**	**Quant.**	**Percent.**	**Valor Unit**	**Total**
Composição	100709	SINAPI	DOBRADIÇA EM AÇO/FERRO, 3" X 21/2", E=1,9 A 2MM, SEM ANEL, CROMADO OU ZINCADO, TAMPA BOLA, COM PARAFUSOS. AF_12/2019	ESQV - ESQUADRIAS/FERRAGENS/VIDROS	UN	1,0000000		47,08	47,08
Composição Auxiliar	88316	SINAPI	SERVENTE COM ENCARGOS COMPLEMENTARES	SEDI - SERVIÇOS DIVERSOS	H	0,4560000	0,0000000	21,43	9,81
Composição Auxiliar	88261	SINAPI	CARPINTEIRO DE ESQUADRIA COM ENCARGOS COMPLEMENTARES	SEDI - SERVIÇOS DIVERSOS	H	0,9160000	0,0000000	25,22	23,10
Insumo	00002420	SINAPI	DOBRADICA EM ACO/FERRO, 3" X 2 1/2", E= 1,9 A 2 MM, SEM ANEL, CROMADO OU ZINCADO, TAMPA BOLA, COM PARAFUSOS	Material	UN	1,0000000	0,0000000	14,17	14,17
				MO sem LS =>	11,56	LS =>	9,60	MO com LS =>	21,16
				Valor do BDI =>	12,65				59,73
7.4.7	**Código**	**Banco**	**Descrição**	**Tipo**	**Und**	**Quant.**	**Percent.**	**Valor Unit**	**Total**
Composição	110108	SBC	GUICHE COM REQUADRO EM MADEIRA DE LEI - VASADO	ESQUADRIAS DE MADEIRA	m²	1,0000000		434,25	434,25
Insumo	099050	SBC	PEDREIRO	Mão de Obra	H	1,9890000	0,0000000	19,76	39,34
Insumo	000050	SBC	CIMENTO PORTLAND CP III 32RS NBR 11578 (saco)	Material	KG	1,7930000	0,0000000	0,86	1,54
Insumo	000100	SBC	AREIA GROSSA LAVADA	Material	m³	0,0040000	0,0000000	91,17	0,36
Insumo	099449	SBC	AJUDANTE DE CARPINTEIRO	Mão de Obra	H	3,0300000	0,0000000	13,72	41,57
Insumo	008824	SBC	ADUELA/MARCO/BATENTE MADEIRA 3,5x14cm P/PINTURA	Material	M	2,9770000	0,0000000	35,98	107,11
Insumo	001450	SBC	PREGO FERRO GALVANIZADO 16x24 (265 un/kg)	Material	KG	0,0370000	0,0000000	19,94	0,73
Insumo	099900	SBC	SERVENTE	Mão de Obra	H	1,9890000	0,0000000	13,72	27,29
Insumo	099360	SBC	CARPINTEIRO DE ESQUADRIA	Mão de Obra	H	3,5990000	0,0000000	19,76	71,19
Insumo	002203	SBC	TACO DE MADEIRA PARA FIXACAO DE ESQUADRIAS/CAIXILHOS	Material	UN	1,6500000	0,0000000	0,70	1,30
Insumo	001349	SBC	ALIZAR/MOLDURA MADEIRA DE LEI 1,5x4,5cm PARA PINTURA	Material	M	5,9530000	0,0000000	24,16	143,82
				MO sem LS =>	98,04	LS =>	81,35	MO com LS =>	179,39
				Valor do BDI =>	116,66				550,93
7.4.8	**Código**	**Banco**	**Descrição**	**Tipo**	**Und**	**Quant.**	**Percent.**	**Valor Unit**	**Total**
Composição	100705	SINAPI	TARJETA TIPO LIVRE/OCUPADO PARA PORTA DE BANHEIRO. AF_12/2019	ESQV - ESQUADRIAS/FERRAGENS/VIDROS	UN	1,0000000		77,49	77,49
Composição Auxiliar	88316	SINAPI	SERVENTE COM ENCARGOS COMPLEMENTARES	SEDI - SERVIÇOS DIVERSOS	H	0,4570000	0,0000000	21,43	9,79
Composição Auxiliar	88261	SINAPI	CARPINTEIRO DE ESQUADRIA COM ENCARGOS COMPLEMENTARES	SEDI - SERVIÇOS DIVERSOS	H	0,9140000	0,0000000	25,22	23,05
Insumo	00011457	SINAPI	TARJETA LIVRE / OCUPADO PARA PORTA DE BANHEIRO, CORPO EM ZAMAC E ESPELHO EM LATAO	Material	UN	1,0000000	0,0000000	44,65	44,65
				MO sem LS =>	11,54	LS =>	9,56	MO com LS =>	21,12
				Valor do BDI =>	20,82				98,31
8.1.1	**Código**	**Banco**	**Descrição**	**Tipo**	**Und**	**Quant.**	**Percent.**	**Valor Unit**	**Total**
Composição	87905	SINAPI	CHAPISCO APLICADO EM ALVENARIA (COM PRESENÇA DE VÃOS) E ESTRUTURAS DE CONCRETO DE FACHADA, COM COLHER DE PEDREIRO. ARGAMASSA TRAÇO 1:3 COM PREPARO EM BETONEIRA 400L. AF_10/2022	REVE - REVESTIMENTO E TRATAMENTO DE SUPERFÍCIES	m²	1,0000000		7,90	7,90
Composição Auxiliar	87313	SINAPI	ARGAMASSA TRAÇO 1:3 (EM VOLUME DE CIMENTO E AREIA GROSSA ÚMIDA) PARA CHAPISCO CONVENCIONAL, PREPARO MECÂNICO COM BETONEIRA 400 L. AF_08/2019	SEDI - SERVIÇOS DIVERSOS	m³	0,0037000	0,0000000	560,36	2,14
Composição Auxiliar	88309	SINAPI	PEDREIRO COM ENCARGOS COMPLEMENTARES	SEDI - SERVIÇOS DIVERSOS	H	0,1724000	0,0000000	26,33	4,53
Composição Auxiliar	88316	SINAPI	SERVENTE COM ENCARGOS COMPLEMENTARES	SEDI - SERVIÇOS DIVERSOS	H	0,0575000	0,0000000	21,43	1,23
				MO sem LS =>	2,18	LS =>	1,82	MO com LS =>	4,00
				Valor do BDI =>	2,12				10,02
8.1.2	**Código**	**Banco**	**Descrição**	**Tipo**	**Und**	**Quant.**	**Percent.**	**Valor Unit**	**Total**
Composição	104958	SINAPI	MASSA ÚNICA, EM ARGAMASSA TRAÇO 1:2:8 PREPARO MECÂNICO, APLICADA MANUALMENTE EM PAREDES INTERNAS DE AMBIENTES COM ÁREA MAIOR QUE 10M², E = 10MM, COM TALISCAS. AF_03/2024	REVE - REVESTIMENTO E TRATAMENTO DE SUPERFÍCIES	m²	1,0000000		22,66	22,66
Composição Auxiliar	87292	SINAPI	ARGAMASSA TRAÇO 1:2:8 (EM VOLUME DE CIMENTO, CAL E AREIA MÉDIA ÚMIDA) PARA EMBOÇO/MASSA ÚNICA/ASSENTAMENTO DE ALVENARIA DE VEDAÇÃO, PREPARO MECÂNICO COM BETONEIRA 400 L. AF_08/2019	SEDI - SERVIÇOS DIVERSOS	m³	0,0194000	0,0000000	601,21	11,66
Composição Auxiliar	88316	SINAPI	SERVENTE COM ENCARGOS COMPLEMENTARES	SEDI - SERVIÇOS DIVERSOS	H	0,1465000	0,0000000	21,43	3,16
Composição Auxiliar	88309	SINAPI	PEDREIRO COM ENCARGOS COMPLEMENTARES	SEDI - SERVIÇOS DIVERSOS	H	0,2971000	0,0000000	26,33	7,82
				MO sem LS =>	4,56	LS =>	3,79	MO com LS =>	8,35
				Valor do BDI =>	6,08				26,74
8.1.3	**Código**	**Banco**	**Descrição**	**Tipo**	**Und**	**Quant.**	**Percent.**	**Valor Unit**	**Total**
Composição	87583	SINAPI	EMBOÇO, EM ARGAMASSA TRAÇO 1:2:8, PREPARO MECÂNICO, APLICADO MANUALMENTE EM PAREDES INTERNAS DE AMBIENTES COM ÁREA MAIOR QUE 10M², E = 10MM, COM TALISCAS. AF_03/2024	REVE - REVESTIMENTO E TRATAMENTO DE SUPERFÍCIES	m²	1,0000000		22,04	22,04

Composição Auxiliar	88309	SINAPI	PEDREIRO COM ENCARGOS COMPLEMENTARES	SEDI - SERVIÇOS DIVERSOS	H	0,2605000	0,0000000	26,33	7,38
Composição Auxiliar	87292	SINAPI	ARGAMASSA TRAÇO 1:2:8 (EM VOLUME DE CIMENTO, CAL E AREIA MÉDIA (ÚMIDA) PARA EMBOÇO/MASSA ÚNICA/ASSENTAMENTO DE ALVENARIA DE VEDAÇÃO, PREPARO MECÂNICO COM BETONEIRA 400 L. AF_08/2019	SEDI - SERVIÇOS DIVERSOS	m³	0,0194000	0,0000000	601,21	11,66
Composição Auxiliar	88316	SINAPI	SERVENTE COM ENCARGOS COMPLEMENTARES	SEDI - SERVIÇOS DIVERSOS	H	0,1402000	0,0000000	21,43	3,00
				MO sem LS =>	4,34	LS =>	3,61	MO com LS =>	7,95
				Valor do BDI =>	5,92				27,96

8.2.1	Código	Banco	Descrição	Tipo	Und	Quant.	Percent.	Valor Unit	Total
Composição	104611	SINAPI	REVESTIMENTO CERÂMICO PARA PAREDES INTERNAS COM PLACAS TIPO ESMALTADA DE DIMENSÕES 60X60 CM APLICADAS NA ALTURA INTEIRA DAS PAREDES. AF_02/2021_PE	REVE - REVESTIMENTO E TRATAMENTO DE SUPERFÍCIES	m²	1,0000000		103,81	103,81
Composição Auxiliar	88256	SINAPI	AZULEJISTA OU LADRILHISTA COM ENCARGOS COMPLEMENTARES	SEDI - SERVIÇOS DIVERSOS	H	0,7407000	0,0000000	26,20	19,40
Composição Auxiliar	88316	SINAPI	SERVENTE COM ENCARGOS COMPLEMENTARES	SEDI - SERVIÇOS DIVERSOS	H	0,3259000	0,0000000	21,43	6,98
Insumo	00001361	SINAPI	ARGAMASSA COLANTE AC I PARA CERAMICAS	Material	KG	6,8500000	0,0000000	1,04	7,12
Insumo	00034357	SINAPI	REJUNTE CIMENTICIO, QUALQUER COR	Material	KG	0,1410000	0,0000000	6,10	0,86
Insumo	00010515	SINAPI	REVESTIMENTO EM CERAMICA ESMALTADA, FORMATO MAIOR A 2025 CM2	Material	M²	1,0864000	0,0000000	63,93	69,45
				MO sem LS =>	9,37	LS =>	7,79	MO com LS =>	17,16
				Valor do BDI =>	27,89				131,70

9.1.1	Código	Banco	Descrição	Tipo	Und	Quant.	Percent.	Valor Unit	Total
Composição	94993	SINAPI	EXECUÇÃO DE PASSEIO (CALÇADA) OU PISO DE CONCRETO COM CONCRETO MOLDADO IN LOCO, USINADO, ACABAMENTO CONVENCIONAL, ESPESSURA 8 CM, ARMADO. AF_08/2022	PISO - PISOS	m²	1,0000000		98,85	98,85
Composição Auxiliar	88262	SINAPI	CARPINTEIRO DE FORMAS COM ENCARGOS COMPLEMENTARES	SEDI - SERVIÇOS DIVERSOS	H	0,1301000	0,0000000	25,99	3,38
Composição Auxiliar	88316	SINAPI	SERVENTE COM ENCARGOS COMPLEMENTARES	SEDI - SERVIÇOS DIVERSOS	H	0,2178000	0,0000000	21,43	4,66
Composição Auxiliar	88309	SINAPI	PEDREIRO COM ENCARGOS COMPLEMENTARES	SEDI - SERVIÇOS DIVERSOS	H	0,0874000	0,0000000	26,33	2,30
Insumo	00004509	SINAPI	SARRAFO "2,5 X 10" CM EM PINUS, MISTA OU EQUIVALENTE DA REGIAO - BRUTA	Material	M	0,2500000	0,0000000	5,95	1,48
Insumo	00005068	SINAPI	PREGO DE ACO POLIDO COM CABECA 17 X 21 (2 X 11)	Material	KG	0,0240000	0,0000000	19,60	0,47
Insumo	00007156	SINAPI	TELA DE ACO SOLDADA NERVURADA, CA-60, Q-196, (3,11 KG/M2), DIAMETRO DO FIO = 5,0 MM, LARGURA = 2,45 M, ESPACAMENTO DA MALHA = 10 X 10 CM	Material	M²	1,0316000	0,0000000	25,97	26,08
Insumo	00002692	SINAPI	DESMOLDANTE PROTETOR PARA FORMAS DE MADEIRA, DE BASE OLEOSA EMULSIONADA EM AGUA	Material	L	0,0017000	0,0000000	8,01	0,01
Insumo	00034492	SINAPI	CONCRETO USINADO BOMBEAVEL, CLASSE DE RESISTENCIA C20, COM BRITA 0 E 1, SLUMP = 100 +/- 20 MM, EXCLUI SERVICO DE BOMBEAMENTO (NBR 8953)	Material	M³	0,0985000	0,0000000	565,00	55,65
Insumo	00004517	SINAPI	SARRAFO "2,5 X 7,5" CM EM PINUS, MISTA OU EQUIVALENTE DA REGIAO - BRUTA	Material	M	0,2000000	0,0000000	4,10	0,82
				MO sem LS =>	3,61	LS =>	3,00	MO com LS =>	6,61
				Valor do BDI =>	26,02				122,87

9.1.2	Código	Banco	Descrição	Tipo	Und	Quant.	Valor Unit	Total
Composição	2180	ORSE	Regularização de base para revest. de pisos com arg. traço t4, esp. média = 2,5cm	Pisos : Cimentados, em Concreto Simples, tipo Tech-	m²	1,0000000	26,20	26,20
Item	Código	Banco	Descrição	Tipo	Und	Quant.	Valor Unit	Total
Composição	10560	ORSE	Encargos Complementares - Pedreiro	Provisórios	h	0,4000000	3,68	1,48
Insumo	00004750/SIN	ORSE	Pedreiro (horista)	Mão de Obra	h	0,4000000	19,13	7,65
Insumo	00008111/SIN	ORSE	Servente de obras (horista)	Mão de Obra	h	0,4000000	13,65	5,45
Composição	10549	ORSE	Encargos Complementares - Servente	Provisórios	h	0,4000000	3,79	1,51
Composição	1906	ORSE	Argamassa cimento e areia traço t-4 (1:5) - 1 saco cimento 50kg / 5 padiolas areia cim. 0,35x0,45x0,23m - Confecção mecânica e transporte	Argamassas	m³	0,0250000	406,03	10,15

Detalhamento de Cálculo ORSE

Item	Código	Banco	Descrição	Tipo	Und	Quant.	Valor Unit	Total
Insumo	00012695/SIN	ORSE	Capacete de segurança aba frontal com suspensao de polietileno, sem jugular (classe b)	Material	un	0,0005400	13,75	0,00
Insumo	10790	ORSE	Prumo de face	Material	un	0,0000400	25,95	0,00
Insumo	00012694/SIN	ORSE	Capa para chuva em pvc com forro de poliester, com capuz (amarela ou azul)	Material	un	0,0001600	17,87	0,00
Insumo	10382	ORSE	Seguro de vida e acidente em grupo	Serviços	un	0,0040500	12,64	0,05
Insumo	10788	ORSE	Pá quadrada	Material	un	0,0001000	36,90	0,00
Insumo	10569	ORSE	Protetor solar fps 30 com 120ml	Material	un	0,0016200	18,00	0,02
Insumo	10282	ORSE	Regua de aluminio c/ 2,00m (para pedreiro)	Material	un	0,0000800	48,20	0,00
Insumo	11265	ORSE	Martelo de borracha com cabo	Material	un	0,0001600	18,75	0,00
Insumo	11264	ORSE	Marreta de 1/2 kg com cabo	Material	un	0,0000800	13,52	0,00
Insumo	4729	ORSE	Marreta 1 kg com cabo	Material	un	0,0000500	37,80	0,00
Insumo	941	ORSE	Fardamento com mangas curta	Material	un	0,0013500	192,62	0,26
Insumo	00002711/SIN	ORSE	Carrinho de mao, em aco, com capacidade de "45 a 65" l / "100" kg, pneu com camara	Material	un	0,0001000	183,00	0,01
Insumo	2378	ORSE	Vale transporte	Material	un	0,0732100	4,50	0,32
Insumo	10492	ORSE	Cesta Básica	Material	un	0,0040500	190,00	0,76
Insumo	10596	ORSE	Protetor auricular	Material	un	0,0040500	4,80	0,01
Insumo	11246	ORSE	Escala métrica de bambú	Material	Un	0,0002800	10,22	0,00
Insumo	00004750/SIN	ORSE	Pedreiro (horista)	Mão de Obra	h	0,4000000	19,13	7,65
Insumo	10517	ORSE	Exames admissionais/demissionais (checkup)	Serviços	cj	0,0003600	300,00	0,10
Insumo	4728	ORSE	Talhadeira chata 10"	Material	un	0,0001500	18,58	0,00
Insumo	4722	ORSE	Colher de pedreiro	Material	un	0,0001600	18,80	0,00
Insumo	4174	ORSE	Desempenadeira de aço lisa, cabo madeira, ref 143, Atlas ou similar	Material	un	0,0002000	12,00	0,00
Insumo	10789	ORSE	Nivel de bolha de madeira	Material	un	0,0000800	15,40	0,00
Insumo	00000370/SIN	ORSE	Areia media - posto jazida/fornecedor (retirado na jazida, sem transporte)	Material	m³	0,0270000	100,00	2,70
Insumo	10781	ORSE	Refeição - café da manhã (café com leite e dois pães com manteiga)	Serviços	un	0,0016200	5,00	0,45
Insumo	11243	ORSE	Martelo sem unha	Material	un	0,0000400	26,00	0,00

Insumo	11245	ORSE	Desempoladeira de madeira 12x22	Material		un	0,0002800	11,60	0,00
Insumo	11247	ORSE	Serra mármore	Material		un	0,0000400	327,60	0,01
Insumo	00001379/SIN	ORSE	Cimento portland composto cp ii-32	Material		kg	7,5000000	0,76	5,70
Insumo	00012892/SIN	ORSE	Luva raspa de couro, cano curto (punho 7" cm)	Material		par	0,0020700	12,37	0,02
Insumo	1651	ORSE	Óculos branco protaçãoProtetor auricular	Material		pr	0,0007200	9,70	0,00
Insumo	00012893/SIN	ORSE	Bota de segurança com biqueira de aço e colarinho acolchoado	Material		par	0,0007200	68,00	0,04
Insumo	00006111/SIN	ORSE	Servente de obras (horista)	Mão de Obra		h	0,5000000	13,65	6,82
Insumo	158	ORSE	Almoço (Participação do empregador)	Material		un	0,0916200	14,00	1,28
				MO sem LS =>	7,90	LS =>	6,57	MO com LS =>	14,47
				Valor do BDI =>	7,03			Valor com BDI =>	33,23

9.2.1	Código	Banco	Descrição	Tipo	Und	Quant.	Valor Unit	Total
Composição	10166	ORSE	Piso alta resistencia, colorido, e=10mm, aplicado com juntas, polido até o esmeril 400 e encerado	Pisos : Cimentados, em Concreto Simples, tipo Tech-	m²	1,0000000	77,60	77,60
Item	**Código**	**Banco**	**Descrição**	**Tipo**	**Und**	**Quant.**	**Valor Unit**	**Total**
Insumo	00001379/SIN	ORSE	Cimento portland composto cp ii-32	Material	kg	10,0000000	0,76	7,60
Insumo	3077	ORSE	Piso alta resistencia, colorido, e=10mm, aplicado com juntas, polido até o esmeril 400 e encerado	Serviços	m²	1,0000000	70,00	70,00

Detalhamento de Cálculo ORSE

Item	Código	Banco	Descrição	Tipo	Und	Quant.	Valor Unit	Total
Insumo	3077	ORSE	Piso alta resistencia, colorido, e=10mm, aplicado com juntas, polido até o esmeril 400 e encerado	Serviços	m²	1,0000000	70,00	70,00
Insumo	00001379/SIN	ORSE	Cimento portland composto cp ii-32	Material	kg	10,0000000	0,76	7,60
			MO sem LS => 0,00	LS =>	0,00	MO com LS =>		0,00
			Valor do BDI => 20,85			Valor com BDI =>		98,45

9.2.2	Código	Banco	Descrição	Tipo	Und	Quant.	Valor Unit	Total
Composição	12623	ORSE	Piso alta resistência ou industrial de 12 mm, comum, cor cinza, com juntas plásticas, sem polimento, exclusive argamassa de regularização, aplicado	Pisos : Cimentados, em Concreto Simples, tipo Tech-Stone e de Alta Resistência	m²	1,0000000	42,29	42,29
Item	**Código**	**Banco**	**Descrição**	**Tipo**	**Und**	**Quant.**	**Valor Unit**	**Total**
Insumo	8428	ORSE	Piso alta resistencia, comum, cor cinza, e=12mm, aplicado com juntas plásticas, sem polimento	Serviços	m²	1,0000000	35,00	35,00
Insumo	00001379/SIN	ORSE	Cimento portland composto cp ii-32	Material	kg	9,5000000	0,76	7,29

Detalhamento de Cálculo ORSE

Item	Código	Banco	Descrição	Tipo	Und	Quant.	Valor Unit	Total
Insumo	8428	ORSE	Piso alta resistencia, comum, cor cinza, e=12mm, aplicado com juntas plásticas, sem polimento	Serviços	m²	1,0000000	35,00	35,00
Insumo	00001379/SIN	ORSE	Cimento portland composto cp ii-32	Material	kg	9,5000000	0,76	7,29
			MO sem LS => 0,00	LS =>	0,00	MO com LS =>		0,00
			Valor do BDI => 11,38			Valor com BDI =>		53,65

9.3.1	Código	Banco	Descrição	Tipo	Und	Quant.	Valor Unit	Total
Composição	11233	ORSE	Rodapé alta resistência, h = 10 cm, meia-cana	Soleiras e Rodapés	m	1,0000000	20,36	20,36
Item	**Código**	**Banco**	**Descrição**	**Tipo**	**Und**	**Quant.**	**Valor Unit**	**Total**
Insumo	00001379/SIN	ORSE	Cimento portland composto cp ii-32	Material	kg	3,0000000	0,76	2,28
Insumo	12112	ORSE	Rodape alta resistência, alt=10cm, meia-cana	Serviços	m	1,0000000	18,08	18,08

Detalhamento de Cálculo ORSE

Item	Código	Banco	Descrição	Tipo	Und	Quant.	Valor Unit	Total
Insumo	12112	ORSE	Rodape alta resistência, alt=10cm, meia-cana	Serviços	m	1,0000000	18,08	18,08
Insumo	00001379/SIN	ORSE	Cimento portland composto cp ii-32	Material	kg	3,0000000	0,76	2,28
			MO sem LS => 0,00	LS =>	0,00	MO com LS =>		0,00
			Valor do BDI => 5,47			Valor com BDI =>		25,63

10.1.1	Código	Banco	Descrição	Tipo	Und	Quant.	Percent.	Valor Unit	Total
Composição	94991	SINAPI	EXECUÇÃO DE PASSEIO (CALÇADA) OU PISO DE CONCRETO COM CONCRETO MOLDADO IN LOCO, USINADO C20, ACABAMENTO CONVENCIONAL, NÃO ARMADO. AF 08/2022	PISO - PISOS	m²	1,0000000		815,26	815,26
Composição Auxiliar	88262	SINAPI	CARPINTEIRO DE FORMAS COM ENCARGOS COMPLEMENTARES	SEDI - SERVIÇOS DIVERSOS	H	1,6266000	0,0000000	25,99	42,28
Composição Auxiliar	88316	SINAPI	SERVENTE COM ENCARGOS COMPLEMENTARES	SEDI - SERVIÇOS DIVERSOS	H	1,7828000	0,0000000	21,43	38,20
Composição Auxiliar	88309	SINAPI	PEDREIRO COM ENCARGOS COMPLEMENTARES	SEDI - SERVIÇOS DIVERSOS	H	0,1560000	0,0000000	26,33	4,10
Insumo	00034492	SINAPI	CONCRETO USINADO BOMBEAVEL, CLASSE DE RESISTENCIA C20, COM BRITA 0 E 1, SLUMP = 100 +/- 20 MM, EXCLUI SERVICO DE BOMBEAMENTO (NBR 8953)	Material	M³	1,2315000	0,0000000	565,00	695,79
Insumo	00002692	SINAPI	DESMOLDANTE PROTETOR PARA FORMAS DE MADEIRA, DE BASE OLEOSA EMULSIONADA EM AGUA	Material	L	0,0213000	0,0000000	8,01	0,17
Insumo	00004509	SINAPI	SARRAFO "2,5 X 10" CM EM PINUS, MISTA OU EQUIVALENTE DA REGIAO - BRUTA	Material	M	3,1250000	0,0000000	5,95	18,59
Insumo	00005058	SINAPI	PREGO DE ACO POLIDO COM CABECA 17 X 21 (2 X 11)	Material	KG	0,2994000	0,0000000	19,66	5,88
Insumo	00004517	SINAPI	SARRAFO "2,5 X 7,5" CM EM PINUS, MISTA OU EQUIVALENTE DA REGIAO - BRUTA	Material	M	2,5000000	0,0000000	4,10	10,25
				MO sem LS =>	29,55	LS =>	24,52	MO com LS =>	54,07
				Valor do BDI =>	219,06				1.034,32

11.1.1	Código	Banco	Descrição	Tipo	Und	Quant.	Percent.	Valor Unit	Total
Composição	96114	SINAPI	FORRO EM DRYWALL, PARA AMBIENTES COMERCIAIS, INCLUSIVE ESTRUTURA BIRECIONAL DE FIXAÇÃO. AF_05/2023_PS	REVE - REVESTIMENTO E TRATAMENTO DE SUPERFÍCIES	m²	1,0000000		68,03	68,03
Composição Auxiliar	88278	SINAPI	MONTADOR DE ESTRUTURA METÁLICA COM ENCARGOS COMPLEMENTARES	SEDI - SERVIÇOS DIVERSOS	H	0,4788000	0,0000000	21,66	10,38
Composição Auxiliar	88316	SINAPI	SERVENTE COM ENCARGOS COMPLEMENTARES	SEDI - SERVIÇOS DIVERSOS	H	0,4788000	0,0000000	21,43	10,25
Insumo	00039434	SINAPI	MASSA DE REJUNTE EM PO PARA DRYWALL, A BASE DE GESSO, SECAGEM RAPIDA, PARA TRATAMENTO DE JUNTAS DE CHAPA DE GESSO (NECESSITA ADICAO DE AGUA)	Equipamento	KG	0,6926000	0,0000000	4,16	2,88
Insumo	00039413	SINAPI	PLACA / CHAPA DE GESSO ACARTONADO, STANDARD (ST), COR BRANCA, E = 12,5 MM, 1200 X 2400 MM (L X C)	Material	m²	1,0838000	0,0000000	24,03	26,04
Insumo	00039430	SINAPI	PENDURAL OU PRESILHA REGULADORA, EM ACO GALVANIZADO, COM CORPO, MOLA E REBITE, PARA PERFIL TIPO CANALETA DE ESTRUTURA EM FORROS DRYWALL	Equipamento	UN	1,2267000	0,0000000	2,93	3,59
Insumo	00043131	SINAPI	ARAME GALVANIZADO 6 BWG, D = 5,16 MM (0,157 KG/M), OU 8 BWG, D = 4,19 MM (0,101 KG/M), OU 10 BWG, D = 3,40 MM (0,0713 KG/M)	Material	KG	0,0370000	0,0000000	23,36	0,86
Insumo	00039435	SINAPI	PARAFUSO DRY WALL, EM ACO FOSFATIZADO, CABECA TROMBETA E PONTA AGULHA (TA), COMPRIMENTO 25 MM	Material	UN	9,9469000	0,0000000	0,11	1,08
Insumo	00040547	SINAPI	PARAFUSO ZINCADO, AUTOBROCANTE, FLANGEADO, 4,2 MM X 19 MM	Material	CENTO	0,0123000	0,0000000	29,67	0,36

Insumo	00039427	SINAPI	PERFIL CANALETA, FORMATO C, EM ACO ZINCADO, PARA ESTRUTURA FORRO DRYWALL, E = 0,5 MM, *48 X 16* (L X H), COMPRIMENTO 3 M	Material		M	3,5470000	0,0000000	7,76	27,59
Insumo	00039432	SINAPI	FITA DE PAPEL REFORCADA COM LAMINA DE METAL PARA REFORCO DE CANTOS DE CHAPA DE GESSO PARA DRYWALL	Material		M	1,4276000	0,0000000	3,32	4,73
Insumo	00039443	SINAPI	PARAFUSO DRY WALL, EM ACO ZINCADO, CABECA LENTILHA E PONTA BROCA (LB), LARGURA 4,2 MM, COMPRIMENTO 13 MM	Material		UN	1,2267000	0,0000000	0,26	0,31
					MO sem LS =>	7,06	LS =>	5,87	MO com LS =>	12,93
					Valor do BDI =>	23,65				111,68

12.1.1	Código	Banco	Descrição	Tipo	Und	Quant.	Percent.	Valor Unit	Total
Composição	88485	SINAPI	FUNDO SELADOR ACRÍLICO, APLICAÇÃO MANUAL EM PAREDE, UMA DEMÃO. AF 04/2023	PINT - PINTURAS	m²	1,0000000		4,05	4,05
Composição Auxiliar	88310	SINAPI	PINTOR COM ENCARGOS COMPLEMENTARES	SEDI - SERVIÇOS DIVERSOS	H	0,0066000	0,0000000	28,89	1,82
Composição Auxiliar	88316	SINAPI	SERVENTE COM ENCARGOS COMPLEMENTARES	SEDI - SERVIÇOS DIVERSOS	H	0,0222000	0,0000000	21,43	0,47
Insumo	00006035	SINAPI	SELADOR ACRILICO OPACO PREMIUM INTERIOR/EXTERIOR	Material	L	0,1666000	0,0000000	10,00	1,66
				MO sem LS =>	0,62	LS =>	0,89	MO com LS =>	1,51
				Valor do BDI =>	1,03				5,13

12.1.2	Código	Banco	Descrição	Tipo	Und	Quant.	Percent.	Valor Unit	Total
Composição	88495	SINAPI	EMASSAMENTO COM MASSA LÁTEX, APLICAÇÃO EM PAREDE, UMA DEMÃO, LIXAMENTO MANUAL. AF 04/2023	PINT - PINTURAS	m²	1,0000000		10,92	10,92
Composição Auxiliar	88316	SINAPI	SERVENTE COM ENCARGOS COMPLEMENTARES	SEDI - SERVIÇOS DIVERSOS	H	0,0320000	0,0000000	21,43	1,75
Composição Auxiliar	88310	SINAPI	PINTOR COM ENCARGOS COMPLEMENTARES	SEDI - SERVIÇOS DIVERSOS	H	0,2459000	0,0000000	28,89	7,10
Insumo	00043826	SINAPI	MASSA CORRIDA PARA SUPERFICIES DE AMBIENTES INTERNOS	Material	KG	0,7268000	0,0000000	2,80	2,04
Insumo	00003767	SINAPI	LIXA EM FOLHA PARA PAREDE OU MADEIRA, NUMERO 120, COR VERMELHA	Material	UN	0,0401000	0,0000000	0,94	0,03
				MO sem LS =>	3,06	LS =>	2,55	MO com LS =>	5,61
				Valor do BDI =>	2,93				13,85

12.1.3	Código	Banco	Descrição	Tipo	Und	Quant.	Percent.	Valor Unit	Total
Composição	96130	SINAPI	APLICAÇÃO MANUAL DE MASSA ACRÍLICA EM PAREDES EXTERNAS DE CASAS, UMA DEMÃO. AF 03/2024	PINT - PINTURAS	m²	1,0000000		17,81	17,81
Composição Auxiliar	88316	SINAPI	SERVENTE COM ENCARGOS COMPLEMENTARES	SEDI - SERVIÇOS DIVERSOS	H	0,0706000	0,0000000	21,43	1,51
Composição Auxiliar	88310	SINAPI	PINTOR COM ENCARGOS COMPLEMENTARES	SEDI - SERVIÇOS DIVERSOS	H	0,4322000	0,0000000	28,89	12,48
Insumo	00043851	SINAPI	MASSA ACRILICA PARA SUPERFICIES INTERNAS E EXTERNAS	Material	KG	0,7550000	0,0000000	5,03	3,79
Insumo	00003767	SINAPI	LIXA EM FOLHA PARA PAREDE OU MADEIRA, NUMERO 120, COR VERMELHA	Material	UN	0,0414000	0,0000000	0,94	0,03
				MO sem LS =>	4,87	LS =>	4,05	MO com LS =>	8,92
				Valor do BDI =>	4,78				22,59

12.1.4	Código	Banco	Descrição	Tipo	Und	Quant.	Percent.	Valor Unit	Total
Composição	104841	SINAPI	PINTURA LÁTEX ACRÍLICA ECONÔMICA, APLICAÇÃO MANUAL EM PAREDES, DUAS DEMÃOS. AF 04/2023	PINT - PINTURAS	m²	1,0000000		9,87	9,87
Composição Auxiliar	88316	SINAPI	SERVENTE COM ENCARGOS COMPLEMENTARES	SEDI - SERVIÇOS DIVERSOS	H	0,0544000	0,0000000	21,43	1,16
Composição Auxiliar	88310	SINAPI	PINTOR COM ENCARGOS COMPLEMENTARES	SEDI - SERVIÇOS DIVERSOS	H	0,1631000	0,0000000	28,89	4,71
Insumo	00035693	SINAPI	TINTA LATEX ACRILICA ECONOMICA, COR BRANCA	Material	L	0,2678000	0,0000000	14,95	4,00
				MO sem LS =>	2,03	LS =>	1,69	MO com LS =>	3,72
				Valor do BDI =>	2,65				12,52

12.1.5	Código	Banco	Descrição	Tipo	Und	Quant.	Percent.	Valor Unit	Total
Composição	95305	SINAPI	TEXTURA ACRÍLICA, APLICAÇÃO MANUAL EM PAREDE, UMA DEMÃO. AF 04/2023	PINT - PINTURAS	m²	1,0000000		15,01	15,01
Composição Auxiliar	88310	SINAPI	PINTOR COM ENCARGOS COMPLEMENTARES	SEDI - SERVIÇOS DIVERSOS	H	0,1541000	0,0000000	28,89	4,45
Composição Auxiliar	88316	SINAPI	SERVENTE COM ENCARGOS COMPLEMENTARES	SEDI - SERVIÇOS DIVERSOS	H	0,0514000	0,0000000	21,43	1,10
Insumo	00032877	SINAPI	MASSA PREMIUM PARA TEXTURA LISA DE BASE ACRILICA, USO INTERNO E EXTERNO	Material	KG	1,1074000	0,0000000	8,55	9,46
				MO sem LS =>	1,92	LS =>	1,60	MO com LS =>	3,52
				Valor do BDI =>	4,03				19,04

12.2.1	Código	Banco	Descrição	Tipo	Und	Quant.	Percent.	Valor Unit	Total
Composição	88494	SINAPI	EMASSAMENTO COM MASSA LÁTEX, APLICAÇÃO EM TETO, UMA DEMÃO, LIXAMENTO MANUAL. AF 04/2023	PINT - PINTURAS	m²	1,0000000		20,26	20,26
Composição Auxiliar	88316	SINAPI	SERVENTE COM ENCARGOS COMPLEMENTARES	SEDI - SERVIÇOS DIVERSOS	H	0,1685000	0,0000000	21,43	3,61
Composição Auxiliar	88310	SINAPI	PINTOR COM ENCARGOS COMPLEMENTARES	SEDI - SERVIÇOS DIVERSOS	H	0,5054000	0,0000000	28,89	14,60
Insumo	00043826	SINAPI	MASSA CORRIDA PARA SUPERFICIES DE AMBIENTES INTERNOS	Material	KG	0,7268000	0,0000000	2,80	2,04
Insumo	00003767	SINAPI	LIXA EM FOLHA PARA PAREDE OU MADEIRA, NUMERO 120, COR VERMELHA	Material	UN	0,0401000	0,0000000	0,94	0,03
				MO sem LS =>	6,30	LS =>	5,24	MO com LS =>	11,54
				Valor do BDI =>	5,44				25,72

12.2.2	Código	Banco	Descrição	Tipo	Und	Quant.	Percent.	Valor Unit	Total
Composição	104839	SINAPI	PINTURA LÁTEX ACRÍLICA ECONÔMICA, APLICAÇÃO MANUAL EM TETO, DUAS DEMÃOS. AF 04/2023	PINT - PINTURAS	m²	1,0000000		12,17	12,17
Composição Auxiliar	88316	SINAPI	SERVENTE COM ENCARGOS COMPLEMENTARES	SEDI - SERVIÇOS DIVERSOS	H	0,0757000	0,0000000	21,43	1,62
Composição Auxiliar	88310	SINAPI	PINTOR COM ENCARGOS COMPLEMENTARES	SEDI - SERVIÇOS DIVERSOS	H	0,2270000	0,0000000	28,89	6,55
Insumo	00035693	SINAPI	TINTA LATEX ACRILICA ECONOMICA, COR BRANCA	Material	L	0,2678000	0,0000000	14,95	4,00
				MO sem LS =>	2,83	LS =>	2,35	MO com LS =>	5,18
				Valor do BDI =>	3,27				15,44

12.3.1	Código	Banco	Descrição	Tipo	Und	Quant.	Percent.	Valor Unit	Total
Composição	102197	SINAPI	PINTURA FUNDO NIVELADOR ALQUÍDICO BRANCO EM MADEIRA. AF 01/2021	PINT - PINTURAS	m²	1,0000000		22,73	22,73
Composição Auxiliar	88310	SINAPI	PINTOR COM ENCARGOS COMPLEMENTARES	SEDI - SERVIÇOS DIVERSOS	H	0,2605000	0,0000000	28,89	8,10
Insumo	00003767	SINAPI	LIXA EM FOLHA PARA PAREDE OU MADEIRA, NUMERO 120, COR VERMELHA	Material	UN	0,4000000	0,0000000	0,94	0,37
Insumo	00005316	SINAPI	DILUENTE AGUARRAS	Material	L	0,0276000	0,0000000	21,98	0,60
Insumo	00043853	SINAPI	FUNDO SINTETICO NIVELADOR BRANCO FOSCO PARA MADEIRA	Material	L	0,4980000	0,0000000	27,54	13,66
				MO sem LS =>	2,64	LS =>	2,37	MO com LS =>	5,21

				Valor do BDI =>	6,10				26,83
12.3.2	Código	Banco	Descrição	Tipo	Und	Quant.	Porcent.	Valor Unit	Total
Composição	102219	SINAPI	PINTURA TINTA DE ACABAMENTO (PIGMENTADA) ESMALTE SINTÉTICO ACETINADO EM MADEIRA, 2 DEMÃOS. AF_01/2021		m²	1,0000000		16,44	16,44
Composição Auxiliar	88310	SINAPI	PINTOR COM ENCARGOS COMPLEMENTARES	SEDI - SERVIÇOS DIVERSOS	H	0,3305000	0,0000000	28,89	10,99
Insumo	00005316	SINAPI	DILUENTE AGUARRAS	Material	L	0,0140000	0,0000000	21,93	0,30
Insumo	00007311	SINAPI	TINTA ESMALTE SINTETICO PREMIUM ACETINADO	Material	L	0,1403000	0,0000000	36,71	5,15
				MO sem LS =>	3,65	LS =>	3,21	MO com LS =>	7,06
				Valor do BDI =>	4,41				20,65
13.1	Código	Banco	Descrição	Tipo	Und	Quant.	Valor Unit	Total	
Composição	12492	ORSE	Tampo/bancada em granito branco siena, e=2cm	Conversão IndoWOrca	m²	1,0000000	663,48	663,48	
Item	Código	Banco	Descrição	Tipo	Und	Quant.	Valor Unit	Total	
Insumo	7119	ORSE	Granito branco Siena e= 2cm	Material	m²	1,0000000	616,79	616,79	
Composição	10550	ORSE	Encargos Complementares - Pedreiro	Provisórios	h	0,6500000	3,66	2,37	
Composição	10549	ORSE	Encargos Complementares - Servente	Provisórios	h	1,1400000	3,79	4,32	
Insumo	00004750/SIN	ORSE	Pedreiro (horista)	Mão de Obra	h	0,6500000	19,13	12,43	
Insumo	9964	ORSE	Perfil Alumínio, Tubo Retangular 50,80mm x 25,40mm x 1,20mm (0,484kg/m)	Material	m	0,6000000	19,93	11,95	
Insumo	00006111/SIN	ORSE	Servente de obras (horista)	Mão de Obra	h	1,1400000	13,65	15,55	

Detalhamento de Cálculo ORSE

Item	Código	Banco	Descrição	Tipo	Und	Quant.	Valor Unit	Total
Insumo	11243	ORSE	Martelo sem unha	Material	un	0,0000650	26,00	0,00
Insumo	11264	ORSE	Marreta de 1/2 kg com cabo	Material	un	0,0001300	13,52	0,00
Insumo	4174	ORSE	Desempenadeira de aço lisa, cabo madeira, ref.143, Atlas ou similar	Material	un	0,0003250	12,00	0,00
Insumo	10788	ORSE	Pá quadrada	Material	un	0,0002280	36,90	0,00
Insumo	11247	ORSE	Serra mármore	Material	un	0,0000650	327,60	0,02
Insumo	00002711/SIN	ORSE	Carrinho de mao, em aco, com capacidade de "45 a 65" l / "100" kg, pneu com camara	Material	un	0,0002280	183,00	0,03
Insumo	2376	ORSE	Vale transporte	Material	un	0,1497840	4,50	0,67
Insumo	9964	ORSE	Perfil Alumínio, Tubo Retangular 50,80mm x 25,40mm x 1,20mm (0,484kg/m)	Material	m	0,6000000	19,93	11,95
Insumo	11246	ORSE	Escala métrica de bambú	Material	Un	0,0004550	10,22	0,00
Insumo	10790	ORSE	Prumo de face	Material	un	0,0000650	25,95	0,00
Insumo	10789	ORSE	Nível de bolha de madeira	Material	un	0,0001300	15,40	0,00
Insumo	00004750/SIN	ORSE	Pedreiro (horista)	Mão de Obra	h	0,6500000	19,13	12,43
Insumo	00012895/SIN	ORSE	Capacete de segurança aba frontal com suspensão de polietileno, sem jugular (classe b)	Material	un	0,0010740	13,75	0,01
Insumo	4722	ORSE	Colher de pedreiro	Material	un	0,0002600	18,80	0,00
Insumo	00012894/SIN	ORSE	Capa para chuva em pvc com forro de poliester, com capuz (amarela ou azul)	Material	un	0,0003580	17,87	0,00
Insumo	00012892/SIN	ORSE	Luva raspa de couro, cano curto (punho "7" cm)	Material	par	0,0041170	12,37	0,05
Insumo	4729	ORSE	Marreta 1 kg com cabo	Material	un	0,0001140	37,80	0,00
Insumo	10362	ORSE	Seguro de vida e acidente em grupo	Serviços	un	0,0060550	12,54	0,10
Insumo	7119	ORSE	Granito branco Siena e= 2cm	Material	m²	1,0000000	616,79	616,79
Insumo	11245	ORSE	Desempenadeira de madeira 12x22	Material	un	0,0004550	11,60	0,00
Insumo	10282	ORSE	Regua de aluminio c/ 2,00m (para pedreiro)	Material	un	0,0001300	46,20	0,00
Insumo	10492	ORSE	Cesta Básica	Material	un	0,0080550	190,00	1,53
Insumo	10596	ORSE	Protetor auricular	Material	un	0,0080550	4,90	0,03
Insumo	1651	ORSE	Oculos branco protaçãoProtetor auricular	Material	pr	0,0014320	6,70	0,00
Insumo	00006111/SIN	ORSE	Servente de obras (horista)	Mão de Obra	h	1,1400000	13,65	15,55
Insumo	4728	ORSE	Talhadeira chata 10"	Material	un	0,0003420	18,56	0,00
Insumo	941	ORSE	Fardamento com mangas curta	Material	un	0,0026650	192,62	0,51
Insumo	10517	ORSE	Exames admissionais/demissionais (checkup)	Serviços	cj	0,0007160	300,00	0,21
Insumo	10761	ORSE	Refeição - café da manhã (café com leite e dois pães com manteiga)	Serviços	un	0,1822220	5,00	0,91
Insumo	11265	ORSE	Martelo de borracha com cabo	Material	un	0,0002600	18,75	0,00
Insumo	00012893/SIN	ORSE	Bota de segurança com biqueira de aco e colarinho acolchoado	Material	par	0,0014320	66,00	0,09
Insumo	158	ORSE	Almoço (Parcepação do empregador)	Material	un	0,1822220	14,00	2,55
Insumo	10599	ORSE	Protetor solar fps 30 com 120ml	Material	un	0,0032220	18,00	0,05
				MO sem LS => 15,29		LS => 12,69	MO com LS =>	27,98	
				Valor do BDI => 178,27			Valor com BDI =>	841,75	
13.2	Código	Banco	Descrição	Tipo	Und	Quant.	Porcent.	Valor Unit	Total
Composição	101965	SINAPI	PEITORIL LINEAR EM GRANITO OU MÁRMORE, L = 15CM, COMPRIMENTO DE ATÉ 2M, ASSENTADO COM ARGAMASSA 1:6 COM ADITIVO. AF_11/2020	REVE - REVESTIMENTO E TRATAMENTO DE SUPERFÍCIES	M	1,0000000		193,20	193,20
Composição Auxiliar	88274	SINAPI	MARMORISTA/GRANITEIRO COM ENCARGOS COMPLEMENTARES	SEDI - SERVIÇOS DIVERSOS	H	0,4190000	0,0000000	26,20	10,97
Composição Auxiliar	88316	SINAPI	SERVENTE COM ENCARGOS COMPLEMENTARES	SEDI - SERVIÇOS DIVERSOS	H	0,2090000	0,0000000	21,43	4,47
Composição Auxiliar	87283	SINAPI	ARGAMASSA TRAÇO 1:6 (EM VOLUME DE CIMENTO E AREIA MÉDIA ÚMIDA) COM ADIÇÃO DE PLASTIFICANTE PARA EMBOÇO/MASSA ÚNICA/ASSENTAMENTO DE ALVENARIA DE VEDAÇÃO, PREPARO MECÂNICO COM BETONEIRA 400 L. AF_08/2019	SEDI - SERVIÇOS DIVERSOS	m³	0,0060000	0,0000000	466,68	2,82
Composição Auxiliar	91639	SINAPI	SERRA CIRCULAR DE BANCADA COM MOTOR ELÉTRICO POTÊNCIA DE 5HP, COM COIFA PARA DISCO 10" - CHI DIURNO. AF_08/2015	CHOR - CUSTOS HORÁRIOS DE MÁQUINAS E EQUIPAMENTOS	CHI	0,3820000	0,0000000	28,47	10,53
Composição Auxiliar	91592	SINAPI	SERRA CIRCULAR DE BANCADA COM MOTOR ELÉTRICO POTÊNCIA DE 5HP, COM COIFA PARA DISCO 10" - CHP DIURNO. AF_08/2015	CHOR - CUSTOS HORÁRIOS DE MÁQUINAS E EQUIPAMENTOS	CHP	0,0210000	0,0000000	27,83	0,58
Insumo	00034747	SINAPI	PEITORIL EM MARMORE, POLIDO, BRANCO COMUM, L= "15" CM, E= "2,0" CM, COM PINGADEIRA	Material	M	1,0400000	0,0000000	157,44	163,73
				MO sem LS =>	9,93	LS =>	8,29	MO com LS =>	18,27

				Valor do BDI =>	51,01				245,11
14.1.1	**Código**	**Banco**	**Descrição**	**Tipo**	**Und**	**Quant.**	**Percent.**	**Valor Unit**	**Total**
Composição	100360	SINAPI	CHUVEIRO ELÉTRICO COMUM CORPO PLÁSTICO, TIPO DUCHA - FORNECIMENTO E INSTALAÇÃO. AF_01/2020	INHI - INSTALAÇÕES HIDROS SANITÁRIAS	UN	1,0000000		109,76	109,76
Composição Auxiliar	88267	SINAPI	ENCANADOR OU BOMBEIRO HIDRÁULICO COM ENCARGOS COMPLEMENTARES	SEDI - SERVIÇOS DIVERSOS	H	0,4467000	0,0000000	25,57	11,42
Composição Auxiliar	88316	SINAPI	SERVENTE COM ENCARGOS COMPLEMENTARES	SEDI - SERVIÇOS DIVERSOS	H	0,1407000	0,0000000	21,43	3,01
Insumo	00003146	SINAPI	FITA VEDA ROSCA, EM PTFE, ROLO DE 18 MM X 10 M (L X C)	Material	UN	0,0210000	0,0000000	4,20	0,09
Insumo	00001388	SINAPI	CHUVEIRO COMUM EM PLASTICO BRANCO, COM CANO, 3 TEMPERATURAS, 5500 W (110/220 V)	Material	UN	1,0000000	0,0000000	95,25	95,25
				MO sem LS =>	5,27	LS =>	4,39	MO com LS =>	9,66
				Valor do BDI =>	29,49				130,25
14.2.1	**Código**	**Banco**	**Descrição**	**Tipo**	**Und**	**Quant.**	**Percent.**	**Valor Unit**	**Total**
Composição	86932	SINAPI	VASO SANITÁRIO SIFONADO COM CAIXA ACOPLADA LOUÇA BRANCA - PADRÃO MÉDIO, INCLUSO ENGATE FLEXÍVEL EM METAL CROMADO, 1/2 X 40CM - FORNECIMENTO E INSTALAÇÃO. AF_01/2020	INHI - INSTALAÇÕES HIDROS SANITÁRIAS	UN	1,0000000		630,99	630,99
Composição Auxiliar	86887	SINAPI	ENGATE FLEXÍVEL EM INOX, 1/2" X 40CM - FORNECIMENTO E INSTALAÇÃO. AF_01/2020	INHI - INSTALAÇÕES HIDROS SANITÁRIAS	UN	1,0000000	0,0000000	76,45	76,45
Composição Auxiliar	86888	SINAPI	VASO SANITÁRIO SIFONADO COM CAIXA ACOPLADA LOUÇA BRANCA - FORNECIMENTO E INSTALAÇÃO. AF_01/2020	INHI - INSTALAÇÕES HIDROS SANITÁRIAS	UN	1,0000000	0,0000000	554,54	554,54
				MO sem LS =>	12,36	LS =>	10,26	MO com LS =>	22,62
				Valor do BDI =>	169,54				600,53
14.2.2	**Código**	**Banco**	**Descrição**	**Tipo**	**Und**	**Quant.**	**Percent.**	**Valor Unit**	**Total**
Composição	44.01.040	CPOS/CDH U	BACIA SIFONADA COM CAIXA DE DESCARGA ACOPLADA E TAMPA - INFANTIL	44,01	un	1,0000000		1.031,10	1.031,10
Insumo		CPOS/CDH	ENCANADOR	Mão de Obra	h	1,0000000	0,0000000	27,08	27,08
Insumo	B 01 000 0101	U CPOS/CDH U	BOLSA DE BORRACHA PARA BACIA SIFONADA	Material	un	1,0000000	0,0000000	6,02	6,02
Insumo	O 12 000 0695	CPOS/CDH U	AJUDANTE DE ENCANADOR	Mão de Obra	h	2,0000000	0,0000000	18,57	37,14
Insumo	B 01 000 0101	CPOS/CDH U	MASSA PARA VIDRO COMUM BRANCA E/OU CINZA	Material	kg	0,2500000	0,0000000	6,45	1,61
Insumo	B 02 000 0370	CPOS/CDH U	TUBO DE LIGAÇÃO COM CANOPLA PARA SANITÁRIOS	Material	un	1,0000000	0,0000000	31,70	31,70
Insumo	O 12 000 0660	CPOS/CDH U	BACIA SIFONAFA COM CAIXA DE DESCARGA ACOPLADA DE LOUÇA BRANCA - INFANTIL, REFERÊNCIA ICASA, CELITE OU EQUIVALENTE	Material	un	1,0000000	0,0000000	820,77	820,77
Insumo	O 10 000 0907 33	CPOS/CDH U	ANEL DE BORRACHA EXPANSÃO PARA LIGAÇÃO EM BACIA SIFONADA, 100 MM (4")	Material	un	1,0000000	0,0000000	15,97	15,97
Insumo	O 12 000 0695	CPOS/CDH U	PARAFUSOS NIQUELADOS PARA SANITÁRIOS	Material	un	2,0000000	0,0000000	6,88	13,76
Insumo	F 03 000 0767	CPOS/CDH U	ASSENTO SANITÁRIO TIPO UNIVERSAL PARA BACIA SIFONADA INFANTIL, REFERÊNCIA TUPAN, ASTRA OU EQUIVALENTE	Material	un	1,0000000	0,0000000	75,05	75,05
	O 12 000 0561 66			MO sem LS =>	35,09	LS =>	29,13	MO com LS =>	64,22
				Valor do BDI =>	277,05				1.308,15
14.2.3	**Código**	**Banco**	**Descrição**	**Tipo**	**Und**	**Quant.**	**Percent.**	**Valor Unit**	**Total**
Composição	86939	SINAPI	LAVATÓRIO LOUÇA BRANCA COM COLUNA, *44 X 35,5* CM, PADRÃO POPULAR, INCLUSO SIFÃO FLEXÍVEL EM PVC, VÁLVULA E ENGATE FLEXÍVEL 30CM EM PLÁSTICO E COM TORNEIRA CROMADA PADRÃO POPULAR - FORNECIMENTO E INSTALAÇÃO. AF_01/2020	INHI - INSTALAÇÕES HIDROS SANITÁRIAS	UN	1,0000000		484,62	484,62
Composição Auxiliar	86902	SINAPI	LAVATÓRIO LOUÇA BRANCA COM COLUNA, *44 X 35,5* CM, PADRÃO POPULAR - FORNECIMENTO E INSTALAÇÃO. AF_01/2020	INHI - INSTALAÇÕES HIDROS SANITÁRIAS	UN	1,0000000	0,0000000	343,63	343,63
Composição Auxiliar	86884	SINAPI	ENGATE FLEXÍVEL EM PLÁSTICO BRANCO, 1/2" X 30CM - FORNECIMENTO E INSTALAÇÃO. AF_01/2020	INHI - INSTALAÇÕES HIDROS SANITÁRIAS	UN	1,0000000	0,0000000	11,04	11,04
Composição Auxiliar	86906	SINAPI	TORNEIRA CROMADA DE MESA, 1/2" OU 3/4", PARA LAVATÓRIO, PADRÃO POPULAR - FORNECIMENTO E INSTALAÇÃO. AF_01/2020	INHI - INSTALAÇÕES HIDROS SANITÁRIAS	UN	1,0000000	0,0000000	107,13	107,13
Composição Auxiliar	86883	SINAPI	SIFÃO DO TIPO FLEXÍVEL EM PVC 1 1/2 - FORNECIMENTO E INSTALAÇÃO. AF_01/2020	INHI - INSTALAÇÕES HIDROS SANITÁRIAS	UN	1,0000000	0,0000000	12,84	12,84
Composição Auxiliar	86879	SINAPI	VÁLVULA EM PLÁSTICO 1" PARA PIA, TANQUE OU LAVATÓRIO, COM OU SEM LADRÃO - FORNECIMENTO E INSTALAÇÃO. AF_01/2020	INHI - INSTALAÇÕES HIDROS SANITÁRIAS	UN	1,0000000	0,0000000	9,93	9,93
				MO sem LS =>	18,82	LS =>	14,05	MO com LS =>	30,87
				Valor do BDI =>	130,21				614,83
14.2.4	**Código**	**Banco**	**Descrição**	**Tipo**	**Und**	**Quant.**	**Percent.**	**Valor Unit**	**Total**
Composição	86919	SINAPI	TANQUE DE LOUÇA BRANCA COM COLUNA, 30L OU EQUIVALENTE, INCLUSO SIFÃO FLEXÍVEL EM PVC, VÁLVULA METÁLICA E TORNEIRA DE METAL CROMADO PADRÃO MÉDIO - FORNECIMENTO E INSTALAÇÃO. AF_01/2020	INHI - INSTALAÇÕES HIDROS SANITÁRIAS	UN	1,0000000		1.059,07	1.059,07
Composição Auxiliar	86872	SINAPI	TANQUE DE LOUÇA BRANCA COM COLUNA, 30L OU EQUIVALENTE - FORNECIMENTO E INSTALAÇÃO. AF_01/2020	INHI - INSTALAÇÕES HIDROS SANITÁRIAS	UN	1,0000000	0,0000000	810,48	810,48
Composição Auxiliar	86877	SINAPI	VÁLVULA EM METAL CROMADO 1.1/2" X 1.1/2" PARA TANQUE OU LAVATÓRIO, COM OU SEM LADRÃO - FORNECIMENTO E INSTALAÇÃO. AF_01/2020	INHI - INSTALAÇÕES HIDROS SANITÁRIAS	UN	1,0000000	0,0000000	95,35	95,35
Composição Auxiliar	86914	SINAPI	TORNEIRA CROMADA 1/2" OU 3/4" PARA TANQUE, PADRÃO MÉDIO - FORNECIMENTO E INSTALAÇÃO. AF_01/2020	INHI - INSTALAÇÕES HIDROS SANITÁRIAS	UN	1,0000000	0,0000000	140,40	140,40
Composição Auxiliar	86883	SINAPI	SIFÃO DO TIPO FLEXÍVEL EM PVC 1 X 1.1/2 - FORNECIMENTO E INSTALAÇÃO. AF_01/2020	INHI - INSTALAÇÕES HIDROS SANITÁRIAS	UN	1,0000000	0,0000000	12,84	12,84
				MO sem LS =>	20,83	LS =>	22,27	MO com LS =>	49,10
				Valor do BDI =>	264,57				1.343,64
14.2.5	**Código**	**Banco**	**Descrição**	**Tipo**	**Und**	**Quant.**	**Percent.**	**Valor Unit**	**Total**
Composição	100858	SINAPI	MICTÓRIO SIFONADO LOUÇA BRANCA - PADRÃO MÉDIO - FORNECIMENTO E INSTALAÇÃO. AF_01/2020	INHI - INSTALAÇÕES HIDROS SANITÁRIAS	UN	1,0000000		777,32	777,32
Composição Auxiliar	88316	SINAPI	SERVENTE COM ENCARGOS COMPLEMENTARES	SEDI - SERVIÇOS DIVERSOS	H	0,3179000	0,0000000	21,43	6,81
Composição Auxiliar	88267	SINAPI	ENCANADOR OU BOMBEIRO HIDRÁULICO COM ENCARGOS COMPLEMENTARES	SEDI - SERVIÇOS DIVERSOS	H	1,0090000	0,0000000	25,57	25,80
Insumo	00003146	SINAPI	FITA VEDA ROSCA, EM PTFE, ROLO DE 18 MM X 10 M (L X C)	Material	UN	0,0385000	0,0000000	4,20	0,15
Insumo	00006142	SINAPI	CONJUNTO DE LIGACAO AJUSTAVEL, PARA VASO / BACIA SANITARIA, EM PLASTICO BRANCO, COM TUBO, CANOPLA E ESPUDE	Material	UN	1,0000000	0,0000000	6,13	6,13
Insumo	00021112	SINAPI	VALVULA DE DESCARGA EM METAL CROMADO PARA MICTORIO COM ACIONAMENTO POR PRESSAO E FECHAMENTO AUTOMATICO	Material	UN	1,0000000	0,0000000	276,14	276,14
Insumo	00004351	SINAPI	PARAFUSO NIQUELADO 3 1/2" COM ACABAMENTO CROMADO PARA FIXAR PECA SANITARIA, INCLUI PORCA CEGA, ARRUELA E BUCHA DE NYLON TAMANHO S-6	Material	UN	2,0000000	0,0000000	18,10	36,20
Insumo	00010432	SINAPI	MICTORIO INDIVIDUAL, SIFONADO, DE LOUCA BRANCA, SEM COMPLEMENTOS	Material	UN	1,0000000	0,0000000	422,09	422,09
				MO sem LS =>	11,92	LS =>	9,90	MO com LS =>	21,82

				Valor do BDI =>	209,66				936,18
14.2.6	**Código**	**Banco**	**Descrição**	**Tipo**	**Und**	**Quant.**	**Percent.**	**Valor Unit**	**Total**
Composição	170124	IOPES	Lavatório suspenso de Canto - Izy - L101 - Doca ou equivalente, inclusive válvula de saída cromada 1?, sifão em metal cromado 1? x 1/2", engate flexível trançado inox 1/2? x 30cm e parafusos para fixação, exclusive torneira	LOUÇAS	und	1,0000000		552,83	552,83
B	**Código**	**Banco**	**Mão de Obra**	**Quantidade**				**Custo Horário**	**Custo Horário**
Insumo	010101	IOPES	AJUDANTE (AJUDANTE PRATICO - SINDUSCON) (LABOR)	2,1000000				20,14	42,29
Insumo	010116	IOPES	ENCANADOR (OFICIAL - SINDUSCON) (LABOR)	2,1000000				23,87	50,12
								Adicional de Mão de obra (%)	0,0000
								Custo horário total de mão de obra	92,41
								Custo Horário da Execução (A) + (B) + (C)	92,41
								(D) Produção de Equipe	1
								(E) Custo Unitário de Execução [(A) + (B) + (C)] / (D)	92,41
F					**Unidade**	**Preço**			**Custo Horário**
Insumo	065847	IOPES	LAVATORIO DE CANTO BRANCO REF. L101	1,0000000	UN			225,45	225,45
Insumo	064002	IOPES	VALVULA DE SAIDA PARA LAVATORIO CROMADA 1"	1,0000000	UN			40,66	40,66
Insumo	069512	IOPES	FITA DE VEDACAO 18MM X 50M	0,6400000	M			0,21	0,17
Insumo	064506	IOPES	SIFAO METAL CROMADO P/ LAVATORIO 1" X 1 1/2"	1,0000000	UN			142,29	142,29
Insumo	069508	IOPES	ENGATE FLEXIVEL TRANÇADO INOX 1/2? X 30CM	1,0000000	UN			38,15	38,15
Insumo	026550	IOPES	CONJUNTO PARAFUSO ACO INOX 304 ROSCA SOBERBA 7,2MM PARA FIXACAO DE BACIA/MICTORIOS	1,0000000	UN			13,50	13,50
								Custo unitário total de material	460,42
					MO sem LS =>	0,00	LS =>	92,41	MO com LS => 92,41
				Valor do BDI =>		148,54			701,37
14.2.7	**Código**	**Banco**	**Descrição**	**Tipo**	**Und**	**Quant.**	**Percent.**	**Valor Unit**	**Total**
Composição	88901	SINAPI	CUBA DE EMBUTIR OVAL EM LOUÇA BRANCA, 35 X 50CM OU EQUIVALENTE - FORNECIMENTO E INSTALAÇÃO. AF_01/2020	INHI - INSTALAÇÕES HIDROS SANITÁRIAS	UN	1,0000000		164,09	164,09
Composição Auxiliar	88274	SINAPI	MARMORISTA/GRANITEIRO COM ENCARGOS COMPLEMENTARES	SEDI - SERVIÇOS DIVERSOS	H	0,8456000	0,0000000	26,20	22,15
Composição Auxiliar	88316	SINAPI	SERVENTE COM ENCARGOS COMPLEMENTARES	SEDI - SERVIÇOS DIVERSOS	H	0,2665000	0,0000000	21,43	5,71
Insumo	00020269	SINAPI	LAVATORIO / CUBA DE EMBUTIR, OVAL, DE LOUCA BRANCA, SEM LADRAO, DIMENSOES *50 X 35* CM (L X C)	Material	UN	1,0000000	0,0000000	114,05	114,05
Insumo	00004823	SINAPI	MASSA PLASTICA PARA MARMORE/GRANITO	Material	KG	0,5271000	0,0000000	42,08	22,18
					MO sem LS =>	9,96	LS =>	8,27	MO com LS => 18,23
				Valor do BDI =>		44,09			208,18
14.2.8	**Código**	**Banco**	**Descrição**	**Tipo**	**Und**	**Quant.**	**Percent.**	**Valor Unit**	**Total**
Composição	44.01.850	CPOS/CDHU	CUBA DE LOUÇA DE EMBUTIR REDONDA	44,01	un	1,0000000		124,14	124,14
Insumo	B 01 000 0101	CPOS/CDHU	ENCANADOR	Mão de Obra	h	0,5000000	0,0000000	27,08	13,54
Insumo	O 10 000 0655	CPOS/CDHU	CUBA DE LOUÇA DE EMBUTIR REDONDA, DE 36CM, BRANCA, REF. ICASA, DECA OU EQUIVALENTE	Material	un	1,0000000	0,0000000	60,85	60,85
Insumo	R 01 000 0101	CPOS/CDHU	AJUDANTE DE ENCANADOR	Mão de Obra	h	0,5000000	0,0000000	18,57	9,28
Insumo	R 02 000 0375	CPOS/CDHU	MASSA PLÁSTICA PARA MÁRMORE E GRANITO	Material	kg	0,5000000	0,0000000	40,95	20,47
					MO sem LS =>	12,47	LS =>	10,35	MO com LS => 22,82
				Valor do BDI =>		33,35			157,49
14.3.1	**Código**	**Banco**	**Descrição**	**Tipo**	**Und**	**Quant.**	**Percent.**	**Valor Unit**	**Total**
Composição	44.02.200	CPOS/CDHU	TAMPO/BANCADA EM CONCRETO ARMADO, REVESTIDO EM AÇO INOXIDÁVEL FOSCO POLIDO	44,02	m²	1,0000000		1.394,22	1.394,22
Insumo	D 03 000 0210	CPOS/CDHU	CHAPA COMPENSADA COLA PVA RESINADA DE 12MM (2,20 X 1,10)M	Material	m²	0,3300000	0,0000000	27,90	9,20
Insumo	E.18 000.0385 19	CPOS/CDHU	REVESTIMENTO EM AÇO INOXIDÁVEL AISI304, LIGA18,8 EM CHAPA 20 COM ESPESSURA DE 1MM, ACABAMENTO ESCOVADO - INSTALADO	Material	m²	1,0000000	0,0000000	1.160,79	1.160,79
Insumo	B 01 000 0101	CPOS/CDHU	PEDREIRO	Mão de Obra	h	2,0000000	0,0000000	22,61	45,22
Insumo	D 02 000 0210	CPOS/CDHU	SARRAFO DE CEDRINHO 2,5 X 5 CM	Material	m	5,0000000	0,0000000	4,66	23,30
Insumo	R 01 000 0101	CPOS/CDHU	AJUDANTE DE CARPINTEIRO	Mão de Obra	h	1,5000000	0,0000000	18,57	27,85
Insumo	F 02 000 0767	CPOS/CDHU	PREGO DIVERSAS BITOLAS (REFERÊNCIA 18 X 27)	Material	kg	0,2000000	0,0000000	11,43	2,28
Insumo	B 01 000 0101	CPOS/CDHU	CARPINTEIRO	Mão de Obra	h	1,5000000	0,0000000	22,61	33,91
Insumo	B 01 000 0101	CPOS/CDHU	FERREIRO/ARMADOR	Mão de Obra	h	0,1000000	0,0000000	22,61	2,26
Insumo	R 01 000 0101	CPOS/CDHU	AJUDANTE DE FERREIRO	Mão de Obra	h	0,1000000	0,0000000	18,57	1,85
Insumo	F 12 000 0760	CPOS/CDHU	DESMOLDANTE PARA FORMAS	Material	l	0,1000000	0,0000000	12,50	1,25
Insumo	B 06 000 0423 02	CPOS/CDHU	TELA EM AÇO SOLDADA NERVURADA CA-60, Q-61, DIÂMETRO DO FIO = 3,4MM, ESPAÇAMENTO DA MALHA = 15X15CM - (0,87 KG/M²)	Material	m²	1,0500000	0,0000000	8,41	8,83
Insumo	C 04 000 0205	CPOS/CDHU	CONCRETO USINADO FCK= 15 MPA, SLUMP 5 ± 1CM	Material	m³	0,0500000	0,0000000	435,43	21,77
Insumo	R 01 000 0101	CPOS/CDHU	SERVENTE	Mão de Obra	h	3,0000000	0,0000000	18,57	55,71
					MO sem LS =>	91,16	LS =>	75,64	MO com LS => 166,80
				Valor do BDI =>		374,62			1.768,64
14.3.2	**Código**	**Banco**	**Descrição**	**Tipo**	**Und**	**Quant.**	**Valor Unit**	**Total**	
Composição	13262	ORSE	Funil Expurgo Hospitalar de aço inox 304 290x300mm e= 0,6mm Sem mesa para embutir - Mirnox ou similar	Louças e Metais Sanitários	un	1,0000000	2.408,41	2.408,41	
Item	**Código**	**Banco**	**Descrição**	**Tipo**	**Und**	**Quant.**	**Valor Unit**	**Total**	
Composição	10554	ORSE	Encargos Complementares - Encanador	Provisórios	h	0,2000000	3,73	0,74	
Composição	10579	ORSE	Encargos Complementares - Ajudante Prático	Provisórios	h	0,2000000	3,79	0,75	
Insumo	00000248/SIN	ORSE	Auxiliar de encanador ou bombeiro hidraulico (horista)	Mão de Obra	h	0,2000000	13,94	2,78	
Insumo	13989	ORSE	Funil Expurgo Hospitalar de aço inox 304 290x300mm e= 0,6mm Sem mesa para embutir - Mirnox ou similar	Material	un	1,0000000	2.400,35	2.400,35	
Insumo	00002696/SIN	ORSE	Encanador ou bombeiro hidraulico (horista)	Mão de Obra	h	0,2000000	19,13	3,82	

Detalhamento de Cálculo ORSE

Item	Código	Banco	Descrição	Tipo	Und	Quant.	Valor Unit	Total
Insumo	00012693/SIN	ORSE	Bota de segurança com biqueira de aço e colarinho acolchoado	Material	par	0,0003200	68,00	0,02
Insumo	00012692/SIN	ORSE	Luva raspa de couro, cano curto (punho "7" cm)	Material	par	0,0009200	12,37	0,01
Insumo	00002711/SIN	ORSE	Carrinho de mao, em aco, com capacidade de "45 a 65" l / "100" kg, pneu com camara	Material	un	0,0000400	183,00	0,00
Insumo	10517	ORSE	Exames admissionais/demissionais (checkup)	Serviços	cj	0,0001600	300,00	0,04
Insumo	00012694/SIN	ORSE	Capa para chuva em pvc com forro de poliester, com capuz (amarela ou azul)	Material	un	0,0000800	17,87	0,00
Insumo	10788	ORSE	Pá quadrada	Material	un	0,0000400	36,90	0,00
Insumo	941	ORSE	Fardamento com mangas curta	Material	un	0,0006000	192,62	0,11
Insumo	10596	ORSE	Protetor auricular	Material	un	0,0016000	4,90	0,00
Insumo	10492	ORSE	Cesta Básica	Material	un	0,0018000	190,00	0,34
Insumo	11254	ORSE	Tarracha para tubos PVC de 3/4"	Material	un	0,0001400	27,49	0,00
Insumo	10593	ORSE	Prato simples 30cm	Material	un	0,0000200	19,57	0,00
Insumo	00012695/SIN	ORSE	Capacete de segurança aba frontal com suspensao de polietileno, sem jugular (classe b)	Material	un	0,0002400	13,75	0,00
Insumo	10362	ORSE	Seguro de vida e acidente em grupo	Serviços	un	0,0016000	12,64	0,02
Insumo	00000248/SIN	ORSE	Auxiliar de encanador ou bombeiro hidraulico (horista)	Mão de Obra	h	0,2000000	13,94	2,78
Insumo	4728	ORSE	Talhadeira chata 10"	Material	un	0,0000600	15,56	0,00
Insumo	10761	ORSE	Refeição - café da manhã (café com leite e dois pães com manteiga)	Serviços	un	0,0407200	5,00	0,20
Insumo	10599	ORSE	Protetor solar fps 30 com 120ml	Material	un	0,0007200	18,00	0,01
Insumo	10592	ORSE	Lima chata 12"	Material	un	0,0000200	37,52	0,00
Insumo	4729	ORSE	Marreta 1 kg com cabo	Material	un	0,0000200	37,60	0,00
Insumo	00002696/SIN	ORSE	Encanador ou bombeiro hidraulico (horista)	Mão de Obra	h	0,2000000	19,13	3,82
Insumo	13989	ORSE	Funil Expurgo Hospitalar de aço inox 304 290x300mm e= 0,8mm Sem mesa para embutir - Mimox ou similar	Material	un	1,0000000	2 400,35	2 400,35
Insumo	11253	ORSE	Tarracha para tubos PVC de 1/2"	Material	un	0,0002200	29,00	0,00
Insumo	1651	ORSE	Óculos branco proteçãoProtetor auricular	Material	pr	0,0003200	6,70	0,00
Insumo	2378	ORSE	Vale transporte	Material	un	0,0319000	4,50	0,14
Insumo	158	ORSE	Almoço (Parcelapação do empregador)	Material	un	0,0407200	14,00	0,57
Insumo	11256	ORSE	Tarracha para tubos PVC de 1 1/2"	Material	un	0,0000800	60,00	0,00
Insumo	11257	ORSE	Tarracha para tubos PVC de 1 1/4"	Material	un	0,0000800	32,30	0,00
Insumo	11255	ORSE	Tarracha para tubos PVC de 1"	Material	un	0,0001200	63,00	0,00
				MO sem LS => 3,60	LS =>	3,00	MO com LS =>	6,60
				Valor do BDI => 647,13			Valor com BDI =>	3 055,54

14.3.3	Código	Banco	Descrição	Tipo	Und	Quant.	Percent.	Valor Unit	Total
Composição	86900	SINAPI	CUBA DE EMBUTIR RETANGULAR DE AÇO INOXIDÁVEL, 46 X 30 X 12 CM - FORNECIMENTO E INSTALAÇÃO. AF_01/2020	INHI - INSTALAÇÕES HIDROS SANITÁRIAS	UN	1,0000000		214,33	214,33
Composição Auxiliar	88274	SINAPI	MARMORISTA/GRANITEIRO COM ENCARGOS COMPLEMENTARES	SEDI - SERVIÇOS DIVERSOS	H	0,4774000	0,0000000	26,20	12,50
Composição Auxiliar	88316	SINAPI	SERVENTE COM ENCARGOS COMPLEMENTARES	SEDI - SERVIÇOS DIVERSOS	H	0,1504000	0,0000000	21,45	3,22
Insumo	00001743	SINAPI	CUBA ACO INOX (AISI 304) DE EMBUTIR COM VALVULA 3 1/2 ", DE "46 X 30 X 12" CM	Material	UN	1,0000000	0,0000000	166,10	166,10
Insumo	00004823	SINAPI	MASSA PLASTICA PARA MARMORE/GRANITO	Material	KG	0,2974000	0,0000000	42,08	12,51
				MO sem LS => 5,62	LS =>	4,67	MO com LS =>	10,29	
				Valor do BDI => 57,59				271,62	

14.3.4	Código	Banco	Descrição	Tipo	Und	Quant.	Percent.	Valor Unit	Total
Composição	44.03.300	CPOS/CDH U	TORNEIRA CLÍNICA COM VOLANTE TIPO ALAVANCA	44,03	un	1,0000000		344,76	344,76
Insumo	B 07 000 0695	CPOS/CDH U	FITA TEFLON DE 18 MM	Material	m	0,2800000	0,0000000	0,19	0,05
Insumo	O 11.000.0660 25	CPOS/CDH U	TORNEIRA CLÍNICA PROFISSIONAL, PAREDE OU MESA TIPO ALAVANCA, FABRICADA EM METAL CROMADO COM BICO AREJADOR	Material	un	1,0000000	0,0000000	327,31	327,31
Insumo	B 01 000 0101	CPOS/CDH U	AJUDANTE DE ENCANADOR	Mão de Obra	h	0,5000000	0,0000000	18,57	9,28
Insumo	B 01 000 0101	CPOS/CDH U	ENCANADOR	Mão de Obra	h	0,3000000	0,0000000	27,08	8,12
				MO sem LS => 9,50	LS =>	7,90	MO com LS =>	17,40	
				Valor do BDI => 92,83				437,39	

14.3.5	Código	Banco	Descrição	Tipo	Und	Quant.	Percent.	Valor Unit	Total
Composição	44.03.318	CPOS/CDH U	TORNEIRA MISTURADOR CLÍNICA DE MESA COM AREJADOR ARTICULADO, ACIONAMENTO COTOVELO	44,03	UN	1,0000000		356,89	356,89
Insumo	O 11.000.0660 28	CPOS/CDH U	TORNEIRA MISTURADOR CLÍNICA DE MESA COM AREJADOR ARTICULADO, ACIONAMENTO COTOVELO; REF. CERTIVA, SOLUCENTER, PROFLUX OU EQUIVALENTE	Material	UN	1,0000000	0,0000000	294,82	294,82
Insumo	B 07 000 0695	CPOS/CDH U	FITA TEFLON DE 18 MM	Material	m	0,9400000	0,0000000	0,19	0,17
Insumo	B 01 000 0101	CPOS/CDH U	AJUDANTE DE ENCANADOR	Mão de Obra	h	1,4000000	0,0000000	18,57	25,99
Insumo	B 01 000 0101	CPOS/CDH U	ENCANADOR	Mão de Obra	h	1,4000000	0,0000000	27,08	37,91
				MO sem LS => 34,02	LS =>	28,98	MO com LS =>	63,00	
				Valor do BDI => 98,43				455,32	

14.3.6	Código	Banco	Descrição	Tipo	Und	Quant.	Valor Unit	Total
Composição	9676	ORSE	Torneira de mesa com fechamento automático, linha Decamatic Eco, ref.1173.C. DECA ou similar	Louças e Metais Sanitários	un	1,0000000	274,41	274,41
Item	**Código**	**Banco**	**Descrição**	**Tipo**	**Und**	**Quant.**	**Valor Unit**	**Total**
Composição	10549	ORSE	Encargos Complementares - Servente	Provisórios	h	0,5000000	3,79	1,89
Insumo	10053	ORSE	Torneira de mesa com fechamento automático, ref.1173, linha Decamatic Eco, DECA ou similar	Material	un	1,0000000	254,19	254,19
Insumo	931	ORSE	Fita veda rosca 18mm	Material	m	0,5000000	0,22	0,11
Insumo	00008111/SIN	ORSE	Servente de obras (horista)	Mão de Obra	h	0,5000000	13,65	6,82
Insumo	00002696/SIN	ORSE	Encanador ou bombeiro hidraulico (horista)	Mão de Obra	h	0,5000000	19,13	9,56
Composição	10554	ORSE	Encargos Complementares - Encanador	Provisórios	h	0,5000000	3,73	1,86

Detalhamento de Cálculo ORSE

Item	Código	Banco	Descrição	Tipo	Und	Quant.	Valor Unit	Total
Insumo	00000111/SIN	ORSE	Servente de obras (horista)	Mão de Obra	h	0,5000000	13,65	6,82
Insumo	981	ORSE	Fita veda rosca 18mm	Material	m	0,5000000	0,22	0,11
Insumo	10492	ORSE	Cesta Básica	Material	un	0,0045000	190,00	0,85
Insumo	2378	ORSE	Vale transporte	Material	un	0,0797500	4,50	0,35
Insumo	158	ORSE	Almoço (Participação do empregador)	Material	un	0,1018000	14,00	1,42
Insumo	4728	ORSE	Telhadeira chata 10"	Material	un	0,0001500	18,58	0,00
Insumo	11256	ORSE	Terracha para tubos PVC de 1 1/2"	Material	un	0,0002000	60,00	0,01
Insumo	10517	ORSE	Exames admissionais/demissionais (checkup)	Serviços	cj	0,0004000	300,00	0,12
Insumo	10382	ORSE	Seguro de vida e acidente em grupo	Serviços	un	0,0045000	12,54	0,05
Insumo	11257	ORSE	Terracha para tubos PVC de 1 1/4"	Material	un	0,0002000	32,30	0,00
Insumo	10598	ORSE	Protetor auricular	Material	un	0,0045000	4,90	0,02
Insumo	4729	ORSE	Marreta 1 kg com cabo	Material	un	0,0000500	37,60	0,00
Insumo	11253	ORSE	Terracha para tubos PVC de 1/2"	Material	un	0,0003500	29,00	0,01
Insumo	00012695/SIN	ORSE	Capacete de segurança aba frontal com suspensao de polietileno, sem jugular (classe b)	Material	un	0,0006000	13,75	0,00
Insumo	10599	ORSE	Protetor solar fps 30 com 120ml	Material	un	0,0018000	18,00	0,03
Insumo	11254	ORSE	Terracha para tubos PVC de 3/4"	Material	un	0,0003500	27,49	0,00
Insumo	10593	ORSE	Prato simples 30cm	Material	un	0,0000500	19,57	0,00
Insumo	941	ORSE	Fardamento com mangas curta	Material	un	0,0015000	182,62	0,28
Insumo	00012692/SIN	ORSE	Luva raspa de couro, cano curto (punho "7" cm)	Material	par	0,0025000	12,37	0,02
Insumo	00012694/SIN	ORSE	Capa para chuva em pvc com forro de poliester, com capuz (amarela ou azul)	Material	un	0,0002000	17,87	0,00
Insumo	11255	ORSE	Terracha para tubos PVC de 1"	Material	un	0,0003000	63,00	0,01
Insumo	10592	ORSE	Lima chata 12"	Material	un	0,0000500	37,52	0,00
Insumo	10053	ORSE	Torneira de mesa com fechamento automático, ref 1173, linha Decamatic Eco, DECA ou similar	Material	un	1,0000000	254,19	254,19
Insumo	10781	ORSE	Refeição - café da manhã (café com leite e dois pães com manteiga)	Serviços	un	0,1018000	5,00	0,50
Insumo	00002711/SIN	ORSE	Carrinho de mao, em aco, com capacidade de "45 a 65" l / "100" kg, pneu com camara	Material	un	0,0001000	163,00	0,01
Insumo	1651	ORSE	Óculos branco proteçãoProtetor auricular	Material	pr	0,0006000	6,70	0,00
Insumo	00002696/SIN	ORSE	Encanador ou bombeiro hidraulico (horista)	Mão de Obra	h	0,5000000	19,13	9,56
Insumo	00012693/SIN	ORSE	Bota de segurança com biqueira de aco e colarinho acolchoado	Material	par	0,0008000	68,00	0,05
Insumo	10788	ORSE	Pá quadrada	Material	un	0,0001000	38,90	0,00
				MO sem LS => 6,95	LS =>	7,43	MO com LS =>	16,38
				Valor do BDI => 73,73			Valor com BDI =>	348,14

14.3.7	Código	Banco	Descrição	Tipo	Und	Quant.	Valor Unit	Total
Composição	9503	ORSE	Ducha higiênica com registro, linha Dream, ref. 1984.C87.ACT.CR, da DECA ou similar	Louças e Metais Sanitários	un	1,0000000	612,90	612,90
Item	Código	Banco	Descrição	Tipo	Und	Quant.	Valor Unit	Total
Insumo	9833	ORSE	Ducha higiênica com registro, linha Dream, ref 1984.C87.ACT.CR, da DECA ou similar	Material	un	1,0000000	601,43	601,43
Insumo	00002696/SIN	ORSE	Encanador ou bombeiro hidraulico (horista)	Mão de Obra	h	0,5000000	19,13	9,56
Composição	10554	ORSE	Encargos Complementares - Encanador	Provisórios	h	0,5000000	3,73	1,86
Insumo	981	ORSE	Fita veda rosca 18mm	Material	m	0,4200000	0,22	0,09

Detalhamento de Cálculo ORSE

Item	Código	Banco	Descrição	Tipo	Und	Quant.	Valor Unit	Total
Insumo	10598	ORSE	Protetor auricular	Material	un	0,0022500	4,90	0,01
Insumo	10517	ORSE	Exames admissionais/demissionais (checkup)	Serviços	cj	0,0002000	300,00	0,06
Insumo	981	ORSE	Fita veda rosca 18mm	Material	m	0,4200000	0,22	0,09
Insumo	10781	ORSE	Refeição - café da manhã (café com leite e dois pães com manteiga)	Serviços	un	0,0509000	5,00	0,25
Insumo	9833	ORSE	Ducha higiênica com registro, linha Dream, ref 1984.C87.ACT.CR, da DECA ou similar	Material	un	1,0000000	601,43	601,43
Insumo	00012693/SIN	ORSE	Bota de segurança com biqueira de aco e colarinho acolchoado	Material	par	0,0004000	68,00	0,02
Insumo	158	ORSE	Almoço (Participação do empregador)	Material	un	0,0509000	14,00	0,71
Insumo	11256	ORSE	Terracha para tubos PVC de 1 1/2"	Material	un	0,0002000	60,00	0,01
Insumo	00012695/SIN	ORSE	Capacete de segurança aba frontal com suspensao de polietileno, sem jugular (classe b)	Material	un	0,0003000	13,75	0,00
Insumo	11255	ORSE	Terracha para tubos PVC de 1"	Material	un	0,0003000	63,00	0,01
Insumo	2378	ORSE	Vale transporte	Material	un	0,0327000	4,50	0,14
Insumo	10599	ORSE	Protetor solar fps 30 com 120ml	Material	un	0,0009000	18,00	0,01
Insumo	00012697/SIN	ORSE	Luva raspa de couro, cano curto (punho "7" cm)	Material	par	0,0011500	12,37	0,01
Insumo	10593	ORSE	Prato simples 30cm	Material	un	0,0000500	19,57	0,00
Insumo	1651	ORSE	Óculos branco proteçãoProtetor auricular	Material	pr	0,0004000	6,70	0,00
Insumo	00002696/SIN	ORSE	Encanador ou bombeiro hidraulico (horista)	Mão de Obra	h	0,5000000	19,13	9,56
Insumo	10382	ORSE	Seguro de vida e acidente em grupo	Serviços	un	0,0022500	12,54	0,02
Insumo	10492	ORSE	Cesta Básica	Material	un	0,0022500	190,00	0,42
Insumo	11254	ORSE	Terracha para tubos PVC de 3/4"	Material	un	0,0003500	27,49	0,00
Insumo	11253	ORSE	Terracha para tubos PVC de 1/2"	Material	un	0,0005500	29,00	0,01
Insumo	11257	ORSE	Terracha para tubos PVC de 1 1/4"	Material	un	0,0002000	32,30	0,00
Insumo	941	ORSE	Fardamento com mangas curta	Material	un	0,0007500	182,62	0,14
Insumo	00012694/SIN	ORSE	Capa para chuva em pvc com forro de poliester, com capuz (amarela ou azul)	Material	un	0,0001000	17,87	0,00
Insumo	10592	ORSE	Lima chata 12"	Material	un	0,0000500	37,52	0,00
				MO sem LS => 5,22	LS =>	4,34	MO com LS =>	9,56
				Valor do BDI => 216,42			Valor com BDI =>	1.031,32

14.3.8	Código	Banco	Descrição	Tipo	Und	Quant.	Valor Unit	Total

Composição	13113	ORSE	Barra de apoio, reta, fixa, em aço inox, l=80cm, d=1 1/4", Jackwal ou similar	Louças e Metais Sanitários	un	1,0000000	221,66	221,66
Item	**Código**	**Banco**	**Descrição**	**Tipo**	**Und**	**Quant.**	**Valor Unit**	**Total**
Insumo	00004750/SIN	ORSE	Pedreiro (horista)	Mão de Obra	h	0,3000000	19,13	5,73
Composição	10560	ORSE	Encargos Complementares - Pedreiro	Provisórios	h	0,3000000	3,66	1,09
Insumo	13877	ORSE	Barra de apoio, reta, fixa, em aço inox, l=80cm, d=1 1/4" - Jackwal ou similar	Material	un	1,0000000	214,90	214,90

Detalhamento de Cálculo ORSE

Item	**Código**	**Banco**	**Descrição**	**Tipo**	**Und**	**Quant.**	**Valor Unit**	**Total**
Insumo	11243	ORSE	Marteto sem unha	Material	un	0,0000300	28,00	0,00
Insumo	11246	ORSE	Escala métrica de bambú	Material	Un	0,0002100	10,22	0,00
Insumo	041	ORSE	Fardamento com mangas curta	Material	un	0,0004500	192,62	0,08
Insumo	10599	ORSE	Protetor solar fps 30 com 120ml	Material	un	0,0005400	18,00	0,00
Insumo	00012894/SIN	ORSE	Capa para chuva em pvc com forro de poliester, com capuz (amarela ou azul)	Material	un	0,0000600	17,87	0,00
Insumo	158	ORSE	Almoço (Participação do empregador)	Material	un	0,0305400	14,00	0,42
Insumo	10769	ORSE	Nível de bolha de madeira	Material	un	0,0000600	15,40	0,00
Insumo	10596	ORSE	Protetor auricular	Material	un	0,0013500	4,80	0,00
Insumo	10262	ORSE	Regua de aluminio c/ 2,00m (para podreiro)	Material	un	0,0000600	46,20	0,00
Insumo	11247	ORSE	Serra mármore	Material	un	0,0000300	327,80	0,00
Insumo	1551	ORSE	Óculos branco proteção/Protetor auricular	Material	pr	0,0002400	6,70	0,00
Insumo	10492	ORSE	Cesta Básica	Material	un	0,0013500	190,00	0,25
Insumo	10790	ORSE	Prumo de face	Material	un	0,0000300	25,95	0,00
Insumo	4722	ORSE	Colher de podreiro	Material	un	0,0001200	18,80	0,00
Insumo	00004750/SIN	ORSE	Pedreiro (horista)	Mão de Obra	h	0,3000000	19,13	5,73
Insumo	2378	ORSE	Vale transporte	Material	un	0,0196200	4,50	0,08
Insumo	00012693/SIN	ORSE	Bota de segurança com bqueira de aco e cotorninho acolchoado	Material	par	0,0002400	66,00	0,01
Insumo	10761	ORSE	Refeição - café da manhã (café com leite e dois pães com manteiga)	Serviços	un	0,0305400	5,00	0,15
Insumo	4174	ORSE	Desempenadeira de aço lisa, cabo madeira, ref.143, Atlas ou similar	Material	un	0,0001500	12,00	0,00
Insumo	00012692/SIN	ORSE	Luva raspa de couro, cano curto (punho "7" cm)	Material	par	0,0006900	12,37	0,00
Insumo	11245	ORSE	Desempoladeira de madeira 12x22	Material	un	0,0002100	11,60	0,00
Insumo	11264	ORSE	Marreta de 1/2 kg com cabo	Material	un	0,0000600	13,52	0,00
Insumo	11265	ORSE	Martelo de borracha com cabo	Material	un	0,0001200	18,75	0,00
Insumo	10517	ORSE	Exames admissionais/demissionais (checkup)	Serviços	cj	0,0001200	300,00	0,03
Insumo	10362	ORSE	Seguro de vida e acidente em grupo	Serviços	un	0,0013500	12,54	0,01
Insumo	13877	ORSE	Barra de apoio, reta, fixa, em aço inox, l=80cm, d=1 1/4" - Jackwal ou similar	Material	un	1,0000000	214,90	214,90
Insumo	00012695/SIN	ORSE	Capacete de segurança aba frontal com suspensao de polietileno, sem jugular (classe b)	Material	un	0,0001800	13,75	0,00
				MO sem LS => 3,13		LS => 2,60	MO com LS =>	5,73
				Valor do BDI => 59,56			Valor com BDI =>	281,22

14.3.10	**Código**	**Banco**	**Descrição**	**Tipo**	**Und**	**Quant.**	**Percent.**	**Valor Unit**	**Total**
Composição	202316	SBC	BARRA DE APOIO ARTICULAVEL EM ALUMINIO POLIDO 70cm + PARAFUSO	ACESSIBILIDADE	UN	1,0000000		435,77	435,77
Insumo	099900	SBC	SERVENTE	Mão de Obra	H	0,4740000	0,0000000	13,72	6,50
Insumo	099050	SBC	PEDREIRO	Mão de Obra	H	0,4740000	0,0000000	19,78	9,37
Insumo	004323	SBC	ACESSIBILIDADE - BARRA DE APOIO ARTICULAVEL EM ALUMINIO POLIDO 70cm + PARAFUSOS	Material	UN	1,0000000	0,0000000	419,90	419,90
				MO sem LS => 9,87		LS => 7,20	MO com LS =>	15,67	
				Valor do BDI => 117,09					552,86

14.3.11	**Código**	**Banco**	**Descrição**	**Tipo**	**Und**	**Quant.**	**Percent.**	**Valor Unit**	**Total**
Composição	100857	SINAPI	BARRA DE APOIO RETA, EM ACO INOX POLIDO, COMPRIMENTO 70 CM, FIXADA NA PAREDE - FORNECIMENTO E INSTALAÇÃO. AF_01/2020	INHI - INSTALAÇÕES HIDROS SANITÁRIAS	UN	1,0000000		358,85	358,85
Composição Auxiliar	88267	SINAPI	ENCANADOR OU BOMBEIRO HIDRÁULICO COM ENCARGOS COMPLEMENTARES	SEDI - SERVIÇOS DIVERSOS	H	0,9465000	0,0000000	25,57	24,25
Composição Auxiliar	88316	SINAPI	SERVENTE COM ENCARGOS COMPLEMENTARES	SEDI - SERVIÇOS DIVERSOS	H	0,2982000	0,0000000	21,43	6,40
Insumo	00038205	SINAPI	BARRA DE APOIO RETA, EM ACO INOX POLIDO, COMPRIMENTO 70CM, DIAMETRO MINIMO 3 CM	Material	UN	1,0000000	0,0000000	219,60	219,60
Insumo	00004351	SINAPI	PARAFUSO NIQUELADO 3 1/2" COM ACABAMENTO CROMADO PARA FIXAR PECA SANITARIA, INCLUI PORCA CEGA, ARRUELA E BUCHA DE NYLON TAMANHO S-8	Material	UN	6,0000000	0,0000000	18,10	108,60
				MO sem LS => 11,20		LS => 9,31	MO com LS =>	20,51	
				Valor do BDI => 96,42					455,27

14.3.12	**Código**	**Banco**	**Descrição**	**Tipo**	**Und**	**Quant.**	**Percent.**	**Valor Unit**	**Total**
Composição	100875	SINAPI	BANCO ARTICULADO, EM ACO INOX, PARA PCD, FIXADO NA PAREDE - FORNECIMENTO E INSTALAÇÃO. AF_01/2020	INHI - INSTALAÇÕES HIDROS SANITÁRIAS	UN	1,0000000		1.199,63	1.199,63
Composição Auxiliar	88267	SINAPI	ENCANADOR OU BOMBEIRO HIDRÁULICO COM ENCARGOS COMPLEMENTARES	SEDI - SERVIÇOS DIVERSOS	H	1,2647000	0,0000000	25,57	32,33
Composição Auxiliar	88316	SINAPI	SERVENTE COM ENCARGOS COMPLEMENTARES	SEDI - SERVIÇOS DIVERSOS	H	0,3985000	0,0000000	21,43	8,53
Insumo	00038215	SINAPI	BANCO ARTICULADO PARA BANHO, EM ACO INOX POLIDO, 70° CM X 45° CM	Material	UN	1,0000000	0,0000000	1 013,97	1 013,97
Insumo	00004351	SINAPI	PARAFUSO NIQUELADO 3 1/2" COM ACABAMENTO CROMADO PARA FIXAR PECA SANITARIA, INCLUI PORCA CEGA, ARRUELA E BUCHA DE NYLON TAMANHO S-8	Material	UN	8,0000000	0,0000000	18,10	144,80
				MO sem LS => 14,04		LS => 12,41	MO com LS =>	27,35	
				Valor do BDI => 322,34					1.521,97

14.3.13	**Código**	**Banco**	**Descrição**	**Tipo**	**Und**	**Quant.**	**Percent.**	**Valor Unit**	**Total**
Composição	CPU2105	Próprio	RALO SECO PVC QUADRADO 15x15 COM GRELHA	ASTU - ASSENTAMENTO DE TUBOS E PEÇAS	UN	1,0000000		95,00	95,00
Composição Auxiliar	88248	SINAPI	AUXILIAR DE ENCANADOR OU BOMBEIRO HIDRÁULICO COM ENCARGOS COMPLEMENTARES	SEDI - SERVIÇOS DIVERSOS	H	0,8640000	0,0000000	21,52	18,59
Composição Auxiliar	88267	SINAPI	ENCANADOR OU BOMBEIRO HIDRÁULICO COM ENCARGOS COMPLEMENTARES	SEDI - SERVIÇOS DIVERSOS	H	0,8640000	0,0000000	25,57	22,09
Insumo	00011731	SINAPI	GRELHA FIXA, EM PVC BRANCA, QUADRADA, 150 X 150 MM, PARA RALOS E CAIXAS	Material	UN	1,0000000	0,0000000	10,59	10,59
Insumo	00021059	SINAPI	RALO FOFO COM REQUADRO, QUADRADO 150 X 150 MM	Material	UN	1,0000000	0,0000000	39,58	39,58

Insumo	000386	SBC	SOLUCAO LIMPADORA PARA PVC EMBALAGEM 200cc	Material		UN	0,2000000	0,0000000	15,82	3,16
Insumo	009389	SBC	ADESIVO PARA PVC bisnaga de 75 gramas	Material		UN	0,1000000	0,0000000	9,99	0,99
					MO sem LS =>	14,68	LS =>	12,16	MO com LS =>	26,84
					Valor do BDI =>	25,52				120,52

14.3.14	Código	Banco	Descrição	Tipo	Und	Quant.	Percent.	Valor Unit	Total
Composição	16.050.0115-A	EMOP	ESTACAO DE CHAMADA DE BANHEIRO,COM INTERRUPTOR DE EMBUTIR,FO RNECIMENTO E COLOCACAO 3%-DESGASTE DE FERRAMENTAS E EPI	18	UN	1,0000000		341,47	341,47
Insumo	20132	EMOP	MAO-DE-OBRA DE SERVENTE DA CONSTRUCAO CI VIL, INCLUSIVE ENCARGOS SOCIAIS DESONERA DOS	Mão de Obra	H	0,5000000	3,0000000	17,50	9,01
Insumo	13301	EMOP	ESTACAO DE CHAMADA DE BANHEIRO, HOSPITAL AR, COM INTERRUPTOR DE EMBUTIR	Material	UN	1,0000000	0,0000000	320,00	320,00
Insumo	20060	EMOP	MAO-DE-OBRA DE ELETRICISTA DA CONSTRUCAO CIVIL, INCLUSIVE ENCARGOS SOCIAIS DESON ERADOS	Mão de Obra	H	0,5000000	3,0000000	24,20	12,46
				MO sem LS =>	11,73	LS =>	9,74	MO com LS =>	21,47
				Valor do BDI =>	91,75				433,22

15.1.1	Código	Banco	Descrição	Tipo	Und	Quant.	Percent.	Valor Unit	Total
Composição	054868	SBC	ACOPLAMENTO RANHURADO EM FERRO FUNDIDO DN 60,3mm 2""	INSTALACOES HIDRAULICAS - AGUAS PLUVIAIS	UN	1,0000000		73,50	73,50
Insumo	062090	SBC	JUNTA RAPID SMU, DESTINADA PARA UNIAO E VEDACAO ENTRE EXTREMIDADES PONTA/ PONTA DE TUBOS E CONEXOES COM DN 50mm	Material	UN	1,0000000	0,0000000	48,66	48,66
Insumo	099200	SBC	BOMBEIRO OU ENCANADOR	Mão de Obra	H	0,1000000	0,0000000	19,78	1,97
Insumo	099034	SBC	AJUDANTE DE BOMBEIRO OU ENCANADOR	Mão de Obra	H	0,1000000	0,0000000	13,72	1,37
Insumo	062248	SBC	ACOPLAMENTO RIGIDO EM FERRO FUNDIDO RANHURADO DN 50mm	Material	UN	1,0000000	0,0000000	21,60	21,60
				MO sem LS =>	1,62	LS =>	1,52	MO com LS =>	3,34
				Valor do BDI =>	19,74				93,24

15.1.2	Código	Banco	Descrição	Tipo	Und	Quant.	Percent.	Valor Unit	Total
Composição	103039	SINAPI	REGISTRO DE ESFERA, PVC, ROSCÁVEL, COM VOLANTE, 1 1/2" - FORNECIMENTO E INSTALAÇÃO. AF 03/2021	INHI - INSTALAÇÕES HIDROS SANITÁRIAS	UN	1,0000000		81,52	81,52
Composição Auxiliar	88249	SINAPI	AUXILIAR DE ENCANADOR OU BOMBEIRO HIDRÁULICO COM ENCARGOS COMPLEMENTARES	SEDI - SERVIÇOS DIVERSOS	H	0,2633000	0,0000000	21,52	5,66
Composição Auxiliar	88267	SINAPI	ENCANADOR OU BOMBEIRO HIDRÁULICO COM ENCARGOS COMPLEMENTARES	SEDI - SERVIÇOS DIVERSOS	H	0,2633000	0,0000000	25,57	6,73
Insumo	00011672	SINAPI	REGISTRO DE ESFERA, PVC, COM VOLANTE, VS, ROSCAVEL, DN 1 1/2", COM CORPO DIVIDIDO	Material	UN	1,0000000	0,0000000	68,84	68,84
Insumo	00003148	SINAPI	FITA VEDA ROSCA, EM PTFE, ROLO DE 18 MM X 50 M (L X C)	Material	UN	0,0192000	0,0000000	15,49	0,29
				MO sem LS =>	4,47	LS =>	3,71	MO com LS =>	8,18
				Valor do BDI =>	21,80				103,42

15.1.3	Código	Banco	Descrição	Tipo	Und	Quant.	Percent.	Valor Unit	Total
Composição	94493	SINAPI	REGISTRO DE GAVETA BRUTO, LATÃO, ROSCÁVEL, 1" - FORNECIMENTO E INSTALAÇÃO. AF 03/2021	INHI - INSTALAÇÕES HIDROS SANITÁRIAS	UN	1,0000000		46,35	46,35
Composição Auxiliar	88267	SINAPI	ENCANADOR OU BOMBEIRO HIDRÁULICO COM ENCARGOS COMPLEMENTARES	SEDI - SERVIÇOS DIVERSOS	H	0,1465000	0,0000000	25,57	3,79
Composição Auxiliar	88248	SINAPI	AUXILIAR DE ENCANADOR OU BOMBEIRO HIDRÁULICO COM ENCARGOS COMPLEMENTARES	SEDI - SERVIÇOS DIVERSOS	H	0,1465000	0,0000000	21,82	3,19
Insumo	00003148	SINAPI	FITA VEDA ROSCA, EM PTFE, ROLO DE 18 MM X 50 M (L X C)	Material	UN	0,0132000	0,0000000	15,49	0,20
Insumo	00006019	SINAPI	REGISTRO GAVETA BRUTO EM LATAO FORJADO, BITOLA 1"	Material	UN	1,0000000	0,0000000	39,17	39,17
				MO sem LS =>	2,51	LS =>	2,10	MO com LS =>	4,61
				Valor do BDI =>	12,45				58,60

15.1.4	Código	Banco	Descrição	Tipo	Und	Quant.	Percent.	Valor Unit	Total
Composição	94492	SINAPI	REGISTRO DE ESFERA, PVC, SOLDÁVEL, COM VOLANTE, DN 50 MM - FORNECIMENTO E INSTALAÇÃO. AF 03/2021	INHI - INSTALAÇÕES HIDROS SANITÁRIAS	UN	1,0000000		74,94	74,94
Composição Auxiliar	88267	SINAPI	ENCANADOR OU BOMBEIRO HIDRÁULICO COM ENCARGOS COMPLEMENTARES	SEDI - SERVIÇOS DIVERSOS	H	0,1133000	0,0000000	25,57	2,89
Composição Auxiliar	88248	SINAPI	AUXILIAR DE ENCANADOR OU BOMBEIRO HIDRÁULICO COM ENCARGOS COMPLEMENTARES	SEDI - SERVIÇOS DIVERSOS	H	0,1133000	0,0000000	21,82	2,43
Insumo	00020030	SINAPI	ADESIVO PLASTICO PARA PVC, FRASCO COM 175 GR	Material	UN	0,0714000	0,0000000	20,09	1,43
Insumo	00020083	SINAPI	SOLUCAO PREPARADORA / LIMPADORA PARA PVC, FRASCO COM 1000 CM3	Material	UN	0,0180000	0,0000000	69,74	1,25
Insumo	00038383	SINAPI	LIXA D'AGUA EM FOLHA, COR PRETA, GRAO 100	Material	UN	0,0114000	0,0000000	2,38	0,02
Insumo	00011677	SINAPI	REGISTRO DE ESFERA, PVC, COM VOLANTE, VS, SOLDAVEL, DN 50 MM, COM CORPO DIVIDIDO	Material	UN	1,0000000	0,0000000	66,02	66,02
				MO sem LS =>	1,92	LS =>	1,60	MO com LS =>	3,52
				Valor do BDI =>	20,13				95,07

15.1.5	Código	Banco	Descrição	Tipo	Und	Quant.	Percent.	Valor Unit	Total
Composição	94681	SINAPI	CURVA 90 GRAUS, PVC, SOLDÁVEL, DN 60 MM, INSTALADO EM RESERVAÇÃO PREDIAL DE ÁGUA - FORNECIMENTO E INSTALAÇÃO. AF 04/2024	INHI - INSTALAÇÕES HIDROS SANITÁRIAS	UN	1,0000000		45,76	45,76
Composição Auxiliar	88248	SINAPI	AUXILIAR DE ENCANADOR OU BOMBEIRO HIDRÁULICO COM ENCARGOS COMPLEMENTARES	SEDI - SERVIÇOS DIVERSOS	H	0,1685000	0,0000000	21,52	4,05
Composição Auxiliar	88267	SINAPI	ENCANADOR OU BOMBEIRO HIDRÁULICO COM ENCARGOS COMPLEMENTARES	SEDI - SERVIÇOS DIVERSOS	H	0,1685000	0,0000000	25,57	4,81
Insumo	00001925	SINAPI	CURVA DE PVC 90 GRAUS, SOLDAVEL, 60 MM, COR MARROM, PARA AGUA FRIA PREDIAL	Material	UN	1,0000000	0,0000000	33,49	33,49
Insumo	00000122	SINAPI	ADESIVO PLASTICO PARA PVC, FRASCO COM *850* GR	Material	UN	0,0212000	0,0000000	61,55	1,30
Insumo	00038383	SINAPI	LIXA D'AGUA EM FOLHA, COR PRETA, GRAO 100	Material	UN	0,0210000	0,0000000	2,38	0,04
Insumo	00020083	SINAPI	SOLUCAO PREPARADORA / LIMPADORA PARA PVC, FRASCO COM 1000 CM3	Material	UN	0,0300000	0,0000000	69,74	2,09
				MO sem LS =>	3,20	LS =>	2,66	MO com LS =>	5,86
				Valor do BDI =>	12,30				58,03

15.1.6	Código	Banco	Descrição	Tipo	Und	Quant.	Valor Unit	Total
Composição	1217	ORSE	Tubo pvc rígido roscável d = 2"	Tubos e Conexões de PVC Rígido Roscável	m	1,0000000	60,87	60,87
Item	Código	Banco	Descrição	Tipo	Und	Quant.	Valor Unit	Total
Insumo	00009550/SIN	ORSE	Tubo pvc, roscavel, 2", para agua fria predial	Material	m	1,0100000	39,96	40,34
Insumo	00006111/SIN	ORSE	Servente de obras (horista)	Mão de Obra	h	0,3600000	13,65	4,91
Composição	10634	ORSE	Encargos Complementares - Encanador	Provisórios	h	0,3600000	3,73	1,34
Composição	2480	ORSE	Rasgos em concreto para passagem de tubulação . diâm. 1 1/4" a 2"	Execução de Rasgos em Alvenaria e Concretos para Passagem de	m	1,0100000	16,08	16,24
Insumo	881	ORSE	Fita veda rosca 18mm	Material	m	0,0500000	0,22	0,20
Composição	10649	ORSE	Encargos Complementares - Servente	Provisórios	h	0,3600000	3,79	1,36

Insumo	00007696/SIN	ORSE	Encanador ou bombeiro hidraulico (horista)	Mão de Obra	h	0,3600000	19,13	6,88
Composição	2464	ORSE	Enchimento de rasgos em alvenaria e concreto para tubulação - d.t.m 1 1/4" a 2"	Enchimento de Rasgos em Alvenaria ou Concreto	m	1,0100000	9,37	9,46

Detalhamento de Cálculo ORSE

Item	Código	Banco	Descrição	Tipo	Und	Quant.	Valor Unit	Total
Insumo	10789	ORSE	Nível de bolha de madeira	Material	un	0,0000606	15,40	0,00
Insumo	10262	ORSE	Regua de alumínio c/ 2,00m (para pedreiro)	Material	un	0,0000606	46,20	0,00
Insumo	11265	ORSE	Martelo de borracha com cabo	Material	un	0,0001212	16,75	0,00
Insumo	10492	ORSE	Cesta Básica	Material	un	0,0033304	190,00	1,56
Insumo	10596	ORSE	Protetor auricular	Material	un	0,0083304	4,90	0,04
Insumo	00002711/SIN	ORSE	Carrinho de mao, em aco, com capacidade de *45 a 65* l / *100* kg, pneu com camara	Material	un	0,0001568	163,00	0,02
Insumo	10599	ORSE	Protetor solar fps 30 com 120ml	Material	un	0,0033322	16,00	0,05
Insumo	00012693/SIN	ORSE	Bota de segurança com biqueira de aco e calcanhar acolchoado	Material	par	0,0014810	66,00	0,09
Insumo	4174	ORSE	Desempenadeira de aço liso, cabo madeira, ref.143, Atlas ou similar	Material	un	0,0001515	12,00	0,00
Insumo	11256	ORSE	Terracha para tubos PVC de 1 1/2"	Material	un	0,0003056	60,00	0,01
Insumo	2378	ORSE	Vale transporte	Material	un	0,1435750	4,50	0,64
Insumo	11243	ORSE	Marteto sem unha	Material	un	0,0000303	28,00	0,00
Insumo	00001376/SIN	ORSE	Cimento portland composto cp ii-32	Material	kg	2,2836100	0,76	1,73
Insumo	1651	ORSE	Óculos branco proteçãoProtetor auricular	Material	pr	0,0014810	6,70	0,00
Insumo	11257	ORSE	Terracha para tubos PVC de 1 1/4"	Material	un	0,0003056	32,30	0,00
Insumo	00012695/SIN	ORSE	Capacete de segurança aba frontal com suspensao de polietileno, sem jugular (classe b)	Material	un	0,0011107	13,75	0,01
Insumo	10788	ORSE	Pá quadrada	Material	un	0,0001568	38,90	0,00
Insumo	00006111/SIN	ORSE	Servente de obras (horista)	Mão de Obra	h	0,7642000	13,65	10,70
Insumo	00004750/SIN	ORSE	Pedreiro (horista)	Mão de Obra	h	0,3030000	19,13	5,79
Insumo	10761	ORSE	Refeição - café da manhã (café com leite e dois pães com manteiga)	Serviços	un	0,1884522	5,00	0,94
Insumo	10592	ORSE	Lima chata 12"	Material	un	0,0000784	37,52	0,00
Insumo	941	ORSE	Fardamento com mangas curta	Material	un	0,0027768	192,62	0,53
Insumo	00012694/SIN	ORSE	Capa para chuva em pvc com forro de poliester, com capuz (amarela ou azul)	Material	un	0,0003702	17,67	0,00
Insumo	11255	ORSE	Terracha para tubos PVC de 1"	Material	un	0,0004584	63,00	0,02
Insumo	00012692/SIN	ORSE	Luva raspa de couro, cano curto (punho "7" cm)	Material	par	0,0042578	12,37	0,05
Insumo	4722	ORSE	Colher de pedreiro	Material	un	0,0001212	16,60	0,00
Insumo	931	ORSE	Fita veda rosca 18mm	Material	m	0,6500000	0,22	0,20
Insumo	11246	ORSE	Escala métrica de bambú	Material	Un	0,0002121	10,22	0,00
Insumo	11264	ORSE	Marreta de 1/2 kg com cabo	Material	un	0,0000606	13,52	0,00
Insumo	10790	ORSE	Prumo de face	Material	un	0,0000303	25,85	0,00
Insumo	10517	ORSE	Exames admissionais/demissionais (checkup)	Serviços	cj	0,0007405	300,00	0,22
Insumo	158	ORSE	Almoço (Participação do empregador)	Material	un	0,1884522	14,00	2,63
Insumo	00000370/SIN	ORSE	Areia media - posto jazida/fornecedor (retirado na jazida, sem transporte)	Material	m³	0,0054540	100,00	0,54
Insumo	11247	ORSE	Serra mármore	Material	un	0,0000303	327,60	0,00
Insumo	11254	ORSE	Terracha para tubos PVC de 3/4"	Material	un	0,0005348	27,49	0,01
Insumo	11245	ORSE	Desempoladeira de madeira 12x22	Material	un	0,0002121	11,60	0,00
Insumo	4720	ORSE	Marreta 1 kg com cabo	Material	un	0,0000784	37,80	0,00
Insumo	4728	ORSE	Talhadeira chata 10"	Material	un	0,0002353	18,58	0,00
Insumo	10593	ORSE	Prego simples 30cm	Material	un	0,0000784	19,57	0,00
Insumo	11253	ORSE	Terracha para tubos PVC de 1/2"	Material	un	0,0008404	29,00	0,02
Insumo	10362	ORSE	Seguro de vida e acidente em grupo	Serviços	un	0,0083304	12,54	0,10
Insumo	00007696/SIN	ORSE	Encanador ou bombeiro hidraulico (horista)	Mão de Obra	h	0,7640000	19,13	14,61
Insumo	00009860/SIN	ORSE	Tubo pvc, roscavel, 2", para agua fria predial	Material	m	1,0100000	39,95	42,34
				MO sem LS => 16,99		LS => 14,11	MO com LS =>	31,10
				Valor do BDI => 21,72			Valor com BDI =>	102,59

15.1.7	Código	Banco	Descrição	Tipo	Und	Quant.	Percent.	Valor Unit	Total
Composição	89436	SINAPI	ADAPTADOR CURTO COM BOLSA E ROSCA PARA REGISTRO, PVC, SOLDÁVEL, DN 32MM X 1 , INSTALADO EM RAMAL DE DISTRIBUIÇÃO DE ÁGUA - FORNECIMENTO E INSTALAÇÃO. AF_06/2022	INHI - INSTALAÇÕES HIDROS SANITÁRIAS	UN	1,0000000		7,66	7,66
Composição Auxiliar	88267	SINAPI	ENCANADOR OU BOMBEIRO HIDRÁULICO COM ENCARGOS COMPLEMENTARES	SEDI - SERVIÇOS DIVERSOS	H	0,0994000	0,0000000	25,57	2,54
Composição Auxiliar	88243	SINAPI	AUXILIAR DE ENCANADOR OU BOMBEIRO HIDRÁULICO COM ENCARGOS COMPLEMENTARES	SEDI - SERVIÇOS DIVERSOS	H	0,0994000	0,0000000	21,52	2,13
Insumo	00020083	SINAPI	SOLUCAO PREPARADORA / LIMPADORA PARA PVC, FRASCO COM 1000 CM3	Material	UN	0,0095000	0,0000000	69,74	0,66
Insumo	00000122	SINAPI	ADESIVO PLASTICO PARA PVC, FRASCO COM *850* GR	Material	UN	0,0082000	0,0000000	61,55	0,50
Insumo	00000108	SINAPI	ADAPTADOR PVC SOLDAVEL CURTO COM BOLSA E ROSCA, 32 MM X 1", PARA AGUA FRIA	Material	UN	1,0000000	0,0000000	1,76	1,76
Insumo	00038383	SINAPI	LIXA D'AGUA EM FOLHA, COR PRETA, GRAO 100	Material	UN	0,0331000	0,0000000	2,38	0,07
				MO sem LS => 1,68		LS => 1,40	MO com LS =>		3,08
				Valor do BDI => 2,05					9,71

15.1.8	Código	Banco	Descrição	Tipo	Und	Quant.	Percent.	Valor Unit	Total
Composição	94862	SINAPI	ADAPTADOR CURTO COM BOLSA E ROSCA PARA REGISTRO, PVC, SOLDÁVEL, DN 50 MM X 1 1/2", INSTALADO EM RESERVAÇÃO PREDIAL DE ÁGUA - FORNECIMENTO E INSTALAÇÃO. AF_04/2024	INHI - INSTALAÇÕES HIDROS SANITÁRIAS	UN	1,0000000		10,17	10,17
Composição Auxiliar	88248	SINAPI	AUXILIAR DE ENCANADOR OU BOMBEIRO HIDRÁULICO COM ENCARGOS COMPLEMENTARES	SEDI - SERVIÇOS DIVERSOS	H	0,0934000	0,0000000	21,52	2,00
Composição Auxiliar	88267	SINAPI	ENCANADOR OU BOMBEIRO HIDRÁULICO COM ENCARGOS COMPLEMENTARES	SEDI - SERVIÇOS DIVERSOS	H	0,0934000	0,0000000	25,57	2,38
Insumo	00038383	SINAPI	LIXA D'AGUA EM FOLHA, COR PRETA, GRAO 100	Material	UN	0,0076000	0,0000000	2,38	0,01

Insumo	00020083	SINAPI	SOLUCAO PREPARADORA / LIMPADORA PARA PVC, FRASCO COM 1000 CM3	Material		UN	0,0110000	0,0000000	69,74	0,76
Insumo	00000122	SINAPI	ADESIVO PLASTICO PARA PVC, FRASCO COM "850" GR	Material		UN	0,0082000	0,0000000	61,55	0,50
Insumo	00003148	SINAPI	FITA VEDA ROSCA, EM PTFE, ROLO DE 18 MM X 50 M (L X C)	Material		UN	0,0096000	0,0000000	15,49	0,14
Insumo	00000112	SINAPI	ADAPTADOR PVC SOLDAVEL CURTO COM BOLSA E ROSCA, 50 MM X1 1/2", PARA AGUA FRIA	Material		UN	1,0000000	0,0000000	4,38	4,38
					MO sem LS =>	1,56	LS =>	1,32	MO com LS =>	2,90
					Valor do BDI =>	2,73				12,90

15.1.9	Código	Banco	Descrição	Tipo	Und	Quant.	Percent.	Valor Unit	Total
Composição	89469	SINAPI	CURVA 90 GRAUS, PVC, SOLDÁVEL, DN 25MM, INSTALADO EM PRUMADA DE ÁGUA - FORNECIMENTO E INSTALAÇÃO. AF_06/2022	INHI - INSTALAÇÕES HIDROS SANITÁRIAS	UN	1,0000000		7,24	7,24
Composição Auxiliar	88248	SINAPI	AUXILIAR DE ENCANADOR OU BOMBEIRO HIDRÁULICO COM ENCARGOS COMPLEMENTARES	SEDI - SERVIÇOS DIVERSOS	H	0,0706000	0,0000000	21,52	1,51
Composição Auxiliar	88267	SINAPI	ENCANADOR OU BOMBEIRO HIDRÁULICO COM ENCARGOS COMPLEMENTARES	SEDI - SERVIÇOS DIVERSOS	H	0,0706000	0,0000000	25,57	1,80
Insumo	00038383	SINAPI	LIXA D'AGUA EM FOLHA, COR PRETA, GRAO 100	Material	UN	0,0106000	0,0000000	2,38	0,02
Insumo	00020083	SINAPI	SOLUCAO PREPARADORA / LIMPADORA PARA PVC, FRASCO COM 1000 CM3	Material	UN	0,0080000	0,0000000	69,74	0,55
Insumo	00000122	SINAPI	ADESIVO PLASTICO PARA PVC, FRASCO COM "850" GR	Material	UN	0,0071000	0,0000000	61,55	0,43
Insumo	00001956	SINAPI	CURVA DE PVC 90 GRAUS, SOLDAVEL, 25 MM, COR MARROM, PARA AGUA FRIA PREDIAL	Material	UN	1,0000000	0,0000000	2,93	2,93
				MO sem LS =>	1,19	LS =>	1,00	MO com LS =>	2,19
				Valor do BDI =>	1,94				9,16

15.1.10	Código	Banco	Descrição	Tipo	Und	Quant.	Percent.	Valor Unit	Total
Composição	103936	SINAPI	CURVA 90 GRAUS, PVC, SOLDÁVEL, DN 50MM, INSTALADO EM RAMAL DE DISTRIBUIÇÃO DE ÁGUA - FORNECIMENTO E INSTALAÇÃO. AF_06/2022	INHI - INSTALAÇÕES HIDROS SANITÁRIAS	UN	1,0000000		26,26	26,26
Composição Auxiliar	88248	SINAPI	AUXILIAR DE ENCANADOR OU BOMBEIRO HIDRÁULICO COM ENCARGOS COMPLEMENTARES	SEDI - SERVIÇOS DIVERSOS	H	0,2294000	0,0000000	21,52	4,93
Composição Auxiliar	88267	SINAPI	ENCANADOR OU BOMBEIRO HIDRÁULICO COM ENCARGOS COMPLEMENTARES	SEDI - SERVIÇOS DIVERSOS	H	0,2294000	0,0000000	25,57	5,86
Insumo	00001959	SINAPI	CURVA DE PVC 90 GRAUS, SOLDAVEL, 50 MM, COR MARROM, PARA AGUA FRIA PREDIAL	Material	UN	1,0000000	0,0000000	12,61	12,61
Insumo	00038383	SINAPI	LIXA D'AGUA EM FOLHA, COR PRETA, GRAO 100	Material	UN	0,0510000	0,0000000	2,38	0,12
Insumo	00000122	SINAPI	ADESIVO PLASTICO PARA PVC, FRASCO COM "850" GR	Material	UN	0,0165000	0,0000000	61,55	1,01
Insumo	00020083	SINAPI	SOLUCAO PREPARADORA / LIMPADORA PARA PVC, FRASCO COM 1000 CM3	Material	UN	0,0220000	0,0000000	69,74	1,53
				MO sem LS =>	3,89	LS =>	3,24	MO com LS =>	7,13
				Valor do BDI =>	7,05				33,31

15.1.11	Código	Banco	Descrição	Tipo	Und	Quant.	Percent.	Valor Unit	Total
Composição	104319	SINAPI	JOELHO 90 GRAUS, PVC, SOLDÁVEL, DN 32 MM, INSTALADO EM DRENO DE AR CONDICIONADO - FORNECIMENTO E INSTALAÇÃO. AF_06/2022	INHI - INSTALAÇÕES HIDROS SANITÁRIAS	UN	1,0000000		9,28	9,28
Composição Auxiliar	88248	SINAPI	AUXILIAR DE ENCANADOR OU BOMBEIRO HIDRÁULICO COM ENCARGOS COMPLEMENTARES	SEDI - SERVIÇOS DIVERSOS	H	0,1182000	0,0000000	21,52	2,54
Composição Auxiliar	88267	SINAPI	ENCANADOR OU BOMBEIRO HIDRÁULICO COM ENCARGOS COMPLEMENTARES	SEDI - SERVIÇOS DIVERSOS	H	0,1182000	0,0000000	25,57	3,02
Insumo	00020083	SINAPI	SOLUCAO PREPARADORA / LIMPADORA PARA PVC, FRASCO COM 1000 CM3	Material	UN	0,0110000	0,0000000	69,74	0,76
Insumo	00038383	SINAPI	LIXA D'AGUA EM FOLHA, COR PRETA, GRAO 100	Material	UN	0,0066000	0,0000000	2,38	0,01
Insumo	00000122	SINAPI	ADESIVO PLASTICO PARA PVC, FRASCO COM "850" GR	Material	UN	0,0094000	0,0000000	61,55	0,57
Insumo	00003538	SINAPI	JOELHO PVC, SOLDAVEL, 90 GRAUS, 32 MM, COR MARROM, PARA AGUA FRIA PREDIAL	Material	UN	1,0000000	0,0000000	2,38	2,38
				MO sem LS =>	2,00	LS =>	1,66	MO com LS =>	3,66
				Valor do BDI =>	2,49				11,77

15.1.12	Código	Banco	Descrição	Tipo	Und	Quant.	Percent.	Valor Unit	Total
Composição	89356	SINAPI	TUBO, PVC, SOLDÁVEL, DE 25MM, INSTALADO EM RAMAL OU SUB-RAMAL DE ÁGUA - FORNECIMENTO E INSTALAÇÃO. AF_06/2022	INHI - INSTALAÇÕES HIDROS SANITÁRIAS	M	1,0000000		22,37	22,37
Composição Auxiliar	88267	SINAPI	ENCANADOR OU BOMBEIRO HIDRÁULICO COM ENCARGOS COMPLEMENTARES	SEDI - SERVIÇOS DIVERSOS	H	0,3800000	0,0000000	25,57	9,71
Composição Auxiliar	88248	SINAPI	AUXILIAR DE ENCANADOR OU BOMBEIRO HIDRÁULICO COM ENCARGOS COMPLEMENTARES	SEDI - SERVIÇOS DIVERSOS	H	0,3800000	0,0000000	21,52	8,17
Insumo	00009868	SINAPI	TUBO PVC, SOLDAVEL, DE 25 MM, AGUA FRIA (NBR-5648)	Material	M	1,0493000	0,0000000	4,06	4,26
Insumo	00038383	SINAPI	LIXA D'AGUA EM FOLHA, COR PRETA, GRAO 100	Material	UN	0,0886000	0,0000000	2,38	0,21
				MO sem LS =>	6,46	LS =>	5,36	MO com LS =>	11,82
				Valor do BDI =>	6,01				28,38

15.1.13	Código	Banco	Descrição	Tipo	Und	Quant.	Percent.	Valor Unit	Total
Composição	89357	SINAPI	TUBO, PVC, SOLDÁVEL, DE 32MM, INSTALADO EM RAMAL OU SUB-RAMAL DE ÁGUA - FORNECIMENTO E INSTALAÇÃO. AF_06/2022	INHI - INSTALAÇÕES HIDROS SANITÁRIAS	M	1,0000000		30,60	30,60
Composição Auxiliar	88267	SINAPI	ENCANADOR OU BOMBEIRO HIDRÁULICO COM ENCARGOS COMPLEMENTARES	SEDI - SERVIÇOS DIVERSOS	H	0,4530000	0,0000000	25,57	11,58
Composição Auxiliar	88248	SINAPI	AUXILIAR DE ENCANADOR OU BOMBEIRO HIDRÁULICO COM ENCARGOS COMPLEMENTARES	SEDI - SERVIÇOS DIVERSOS	H	0,4530000	0,0000000	21,52	9,74
Insumo	00038383	SINAPI	LIXA D'AGUA EM FOLHA, COR PRETA, GRAO 100	Material	UN	0,1056000	0,0000000	2,38	0,25
Insumo	00009869	SINAPI	TUBO PVC, SOLDAVEL, DE 32 MM, AGUA FRIA (NBR-5648)	Material	M	1,0493000	0,0000000	8,80	9,23
				MO sem LS =>	7,69	LS =>	6,39	MO com LS =>	14,08
				Valor do BDI =>	6,27				39,07

15.1.14	Código	Banco	Descrição	Tipo	Und	Quant.	Percent.	Valor Unit	Total
Composição	103979	SINAPI	TUBO, PVC, SOLDÁVEL, DE 50MM, INSTALADO EM RAMAL DE DISTRIBUIÇÃO DE ÁGUA - FORNECIMENTO E INSTALAÇÃO. AF_06/2022	INHI - INSTALAÇÕES HIDROS SANITÁRIAS	M	1,0000000		26,57	26,57
Composição Auxiliar	88267	SINAPI	ENCANADOR OU BOMBEIRO HIDRÁULICO COM ENCARGOS COMPLEMENTARES	SEDI - SERVIÇOS DIVERSOS	H	0,2677000	0,0000000	25,57	6,84
Composição Auxiliar	88248	SINAPI	AUXILIAR DE ENCANADOR OU BOMBEIRO HIDRÁULICO COM ENCARGOS COMPLEMENTARES	SEDI - SERVIÇOS DIVERSOS	H	0,2677000	0,0000000	21,52	5,76
Insumo	00009875	SINAPI	TUBO PVC, SOLDAVEL, DE 50 MM, AGUA FRIA (NBR-5648)	Material	M	1,0493000	0,0000000	15,16	15,90
Insumo	00038383	SINAPI	LIXA D'AGUA EM FOLHA, COR PRETA, GRAO 100	Material	UN	0,0312000	0,0000000	2,38	0,07
				MO sem LS =>	4,54	LS =>	3,78	MO com LS =>	8,32
				Valor do BDI =>	7,67				36,24

15.1.15	Código	Banco	Descrição	Tipo	Und	Quant.	Percent.	Valor Unit	Total

Composição	89889 SINAPI	TE, PVC, SOLDÁVEL, DN 25MM, INSTALADO EM DRENO DE AR-CONDICIONADO - FORNECIMENTO E INSTALAÇÃO. AF_08/2022	INHI - INSTALAÇÕES HIDROS SANITÁRIAS	UN	1,0000000			9,61	9,61
Composição Auxiliar	88267 SINAPI	ENCANADOR OU BOMBEIRO HIDRÁULICO COM ENCARGOS COMPLEMENTARES	SEDI - SERVIÇOS DIVERSOS	H	0,1474000	0,0000000		25,57	3,76
Composição Auxiliar	88248 SINAPI	AUXILIAR DE ENCANADOR OU BOMBEIRO HIDRÁULICO COM ENCARGOS COMPLEMENTARES	SEDI - SERVIÇOS DIVERSOS	H	0,1474000	0,0000000		21,52	3,17
Insumo	00000122 SINAPI	ADESIVO PLASTICO PARA PVC, FRASCO COM "850" GR	Material	UN	0,0105000	0,0000000		61,55	0,65
Insumo	00038383 SINAPI	LIXA D'AGUA EM FOLHA, COR PRETA, GRAO 100	Material	UN	0,0092000	0,0000000		2,36	0,02
Insumo	00020053 SINAPI	SOLUCAO PREPARADORA / LIMPADORA PARA PVC, FRASCO COM 1000 CM3	Material	UN	0,0120000	0,0000000		69,74	0,83
Insumo	00007139 SINAPI	TE SOLDAVEL, PVC, 90 GRAUS, 25 MM, PARA AGUA FRIA PREDIAL (NBR 5648)	Material	UN	1,0000000	0,0000000		1,18	1,18
			MO sem LS =>	2,50	LS =>	2,08	MO com LS =>		4,58
			Valor do BDI =>	2,58					12,19

15.1.16	Código Banco	Descrição	Tipo	Und	Quant.	Percent.	Valor Unit	Total
Composição	104003 SINAPI	TE DE REDUÇÃO, 90 GRAUS, PVC, SOLDÁVEL, DN 50 MM X 32 MM, INSTALADO EM RAMAL DE DISTRIBUIÇÃO DE ÁGUA - FORNECIMENTO E INSTALAÇÃO. AF_06/2022	INHI - INSTALAÇÕES HIDROS SANITÁRIAS	UN	1,0000000		29,88	29,88
Composição Auxiliar	88248 SINAPI	AUXILIAR DE ENCANADOR OU BOMBEIRO HIDRÁULICO COM ENCARGOS COMPLEMENTARES	SEDI - SERVIÇOS DIVERSOS	H	0,2610000	0,0000000	21,52	5,61
Composição Auxiliar	88267 SINAPI	ENCANADOR OU BOMBEIRO HIDRÁULICO COM ENCARGOS COMPLEMENTARES	SEDI - SERVIÇOS DIVERSOS	H	0,2610000	0,0000000	25,57	6,67
Insumo	00000122 SINAPI	ADESIVO PLASTICO PARA PVC, FRASCO COM "850" GR	Material	UN	0,0194000	0,0000000	61,55	1,19
Insumo	00020083 SINAPI	SOLUCAO PREPARADORA / LIMPADORA PARA PVC, FRASCO COM 1000 CM3	Material	UN	0,0246000	0,0000000	69,74	1,72
Insumo	00038383 SINAPI	LIXA D'AGUA EM FOLHA, COR PRETA, GRAO 100	Material	UN	0,0690000	0,0000000	2,39	0,16
Insumo	00007130 SINAPI	TE DE REDUCAO, PVC, SOLDAVEL, 90 GRAUS, 50 MM X 32 MM, PARA AGUA FRIA PREDIAL	Material	UN	1,0000000	0,0000000	14,53	14,53
			MO sem LS =>	4,43	LS =>	3,68	MO com LS =>	8,11
			Valor do BDI =>	8,02				37,90

15.1.17	Código Banco	Descrição	Tipo	Und	Quant.	Percent.	Valor Unit	Total
Composição	89827 SINAPI	TÊ DE REDUÇÃO, PVC, SOLDÁVEL, DN 50MM X 25MM, INSTALADO EM PRUMADA DE ÁGUA - FORNECIMENTO E INSTALAÇÃO. AF_06/2022	INHI - INSTALAÇÕES HIDROS SANITÁRIAS	UN	1,0000000		18,89	18,89
Composição Auxiliar	88248 SINAPI	AUXILIAR DE ENCANADOR OU BOMBEIRO HIDRÁULICO COM ENCARGOS COMPLEMENTARES	SEDI - SERVIÇOS DIVERSOS	H	0,1316000	0,0000000	21,52	2,83
Composição Auxiliar	88267 SINAPI	ENCANADOR OU BOMBEIRO HIDRÁULICO COM ENCARGOS COMPLEMENTARES	SEDI - SERVIÇOS DIVERSOS	H	0,1316000	0,0000000	25,57	3,37
Insumo	00000122 SINAPI	ADESIVO PLASTICO PARA PVC, FRASCO COM "850" GR	Material	UN	0,0176000	0,0000000	61,55	1,08
Insumo	00020053 SINAPI	SOLUCAO PREPARADORA / LIMPADORA PARA PVC, FRASCO COM 1000 CM3	Material	UN	0,0225000	0,0000000	69,74	1,56
Insumo	00007129 SINAPI	TE DE REDUCAO, PVC, SOLDAVEL, 90 GRAUS, 50 MM X 25 MM, PARA AGUA FRIA PREDIAL	Material	UN	1,0000000	0,0000000	10,00	10,00
Insumo	00038383 SINAPI	LIXA D'AGUA EM FOLHA, COR PRETA, GRAO 100	Material	UN	0,0244000	0,0000000	2,38	0,05
			MO sem LS =>	2,23	LS =>	1,88	MO com LS =>	4,09
			Valor do BDI =>	5,07				23,96

15.1.18	Código Banco	Descrição	Tipo	Und	Quant.	Percent.	Valor Unit	Total
Composição	94794 SINAPI	REGISTRO DE GAVETA BRUTO, LATÃO, ROSCÁVEL, 1 1/2", COM ACABAMENTO E CANOPLA CROMADOS - FORNECIMENTO E INSTALAÇÃO. AF_08/2021	INHI - INSTALAÇÕES HIDROS SANITÁRIAS	UN	1,0000000		125,70	125,70
Composição Auxiliar	88248 SINAPI	AUXILIAR DE ENCANADOR OU BOMBEIRO HIDRÁULICO COM ENCARGOS COMPLEMENTARES	SEDI - SERVIÇOS DIVERSOS	H	0,3743000	0,0000000	21,52	8,05
Composição Auxiliar	88267 SINAPI	ENCANADOR OU BOMBEIRO HIDRÁULICO COM ENCARGOS COMPLEMENTARES	SEDI - SERVIÇOS DIVERSOS	H	0,3743000	0,0000000	25,57	9,57
Insumo	00006015 SINAPI	REGISTRO GAVETA COM ACABAMENTO E CANOPLA CROMADOS, SIMPLES, BITOLA 1 1/2"	Material	UN	1,0000000	0,0000000	107,79	107,79
Insumo	00003148 SINAPI	FITA VEDA ROSCA, EM PTFE, ROLO DE 18 MM X 50 M (L X C)	Material	UN	0,0192000	0,0000000	15,49	0,29
			MO sem LS =>	6,36	LS =>	5,28	MO com LS =>	11,64
			Valor do BDI =>	33,77				159,47

15.1.19	Código Banco	Descrição	Tipo	Und	Quant.	Percent.	Valor Unit	Total
Composição	89987 SINAPI	REGISTRO DE GAVETA BRUTO, LATÃO, ROSCÁVEL, 3/4", COM ACABAMENTO E CANOPLA CROMADOS - FORNECIMENTO E INSTALAÇÃO. AF_08/2021	INHI - INSTALAÇÕES HIDROS SANITÁRIAS	UN	1,0000000		71,12	71,12
Composição Auxiliar	88248 SINAPI	AUXILIAR DE ENCANADOR OU BOMBEIRO HIDRÁULICO COM ENCARGOS COMPLEMENTARES	SEDI - SERVIÇOS DIVERSOS	H	0,2212000	0,0000000	21,52	4,76
Composição Auxiliar	88267 SINAPI	ENCANADOR OU BOMBEIRO HIDRÁULICO COM ENCARGOS COMPLEMENTARES	SEDI - SERVIÇOS DIVERSOS	H	0,2212000	0,0000000	25,57	5,65
Insumo	00003148 SINAPI	FITA VEDA ROSCA, EM PTFE, ROLO DE 18 MM X 50 M (L X C)	Material	UN	0,0106000	0,0000000	15,49	0,16
Insumo	00006005 SINAPI	REGISTRO GAVETA COM ACABAMENTO E CANOPLA CROMADOS, SIMPLES, BITOLA 3/4"	Material	UN	1,0000000	0,0000000	60,55	60,55
			MO sem LS =>	3,75	LS =>	3,12	MO com LS =>	6,87
			Valor do BDI =>	19,10				90,22

15.1.20	Código Banco	Descrição	Tipo	Und	Quant.	Percent.	Valor Unit	Total
Composição	89985 SINAPI	REGISTRO DE PRESSÃO BRUTO, LATÃO, ROSCÁVEL, 3/4", COM ACABAMENTO E CANOPLA CROMADOS - FORNECIMENTO E INSTALAÇÃO. AF_08/2021	INHI - INSTALAÇÕES HIDROS SANITÁRIAS	UN	1,0000000		67,68	67,68
Composição Auxiliar	88248 SINAPI	AUXILIAR DE ENCANADOR OU BOMBEIRO HIDRÁULICO COM ENCARGOS COMPLEMENTARES	SEDI - SERVIÇOS DIVERSOS	H	0,2212000	0,0000000	21,52	4,76
Composição Auxiliar	88267 SINAPI	ENCANADOR OU BOMBEIRO HIDRÁULICO COM ENCARGOS COMPLEMENTARES	SEDI - SERVIÇOS DIVERSOS	H	0,2212000	0,0000000	25,57	5,65
Insumo	00003148 SINAPI	FITA VEDA ROSCA, EM PTFE, ROLO DE 18 MM X 50 M (L X C)	Material	UN	0,0106000	0,0000000	15,49	0,16
Insumo	00006024 SINAPI	REGISTRO PRESSAO COM ACABAMENTO E CANOPLA CROMADA, SIMPLES, BITOLA 3/4"	Material	UN	1,0000000	0,0000000	57,11	57,11
			MO sem LS =>	3,75	LS =>	3,12	MO com LS =>	6,87
			Valor do BDI =>	18,18				85,86

15.1.21	Código Banco	Descrição	Tipo	Und	Quant.	Percent.	Valor Unit	Total
Composição	92338 SINAPI	TUBO DE AÇO GALVANIZADO COM COSTURA, CLASSE MÉDIA, CONEXÃO RANHURADA, DN 65 (2 1/2"), INSTALADO EM PRUMADAS - FORNECIMENTO E INSTALAÇÃO. AF_10/2020	INHI - INSTALAÇÕES HIDROS SANITÁRIAS	M	1,0000000		111,36	111,36
Composição Auxiliar	88248 SINAPI	AUXILIAR DE ENCANADOR OU BOMBEIRO HIDRÁULICO COM ENCARGOS COMPLEMENTARES	SEDI - SERVIÇOS DIVERSOS	H	0,3060000	0,0000000	21,52	6,58
Composição Auxiliar	88267 SINAPI	ENCANADOR OU BOMBEIRO HIDRÁULICO COM ENCARGOS COMPLEMENTARES	SEDI - SERVIÇOS DIVERSOS	H	0,3060000	0,0000000	25,57	7,82
Insumo	00007701 SINAPI	TUBO ACO GALVANIZADO COM COSTURA, CLASSE MEDIA, DN 2 1/2", E = "3,65" MM, PESO "6,51" KG/M (NBR 5580)	Material	M	1,0390000	0,0000000	93,33	96,96
			MO sem LS =>	5,19	LS =>	4,32	MO com LS =>	9,51

				Valor do BDI =>	29,92				141,26
15.1.22	**Código**	**Banco**	**Descrição**	**Tipo**	**Und**	**Quant.**	**Porcent.**	**Valor Unit**	**Total**
Composição	89373	SINAPI	LUVA DE REDUÇÃO, PVC, SOLDÁVEL, DN 25MM X 20MM, INSTALADO EM RAMAL OU SUB-RAMAL DE ÁGUA - FORNECIMENTO E INSTALAÇÃO. AF_06/2022	INHI - INSTALAÇÕES HIDROS SANITÁRIAS	UN	1,0000000		6,73	6,73
Composição Auxiliar	88267	SINAPI	ENCANADOR OU BOMBEIRO HIDRÁULICO COM ENCARGOS COMPLEMENTARES	SEDI - SERVIÇOS DIVERSOS	H	0,0944000	0,0000000	25,57	2,41
Composição Auxiliar	88248	SINAPI	AUXILIAR DE ENCANADOR OU BOMBEIRO HIDRÁULICO COM ENCARGOS COMPLEMENTARES	SEDI - SERVIÇOS DIVERSOS	H	0,0944000	0,0000000	21,52	2,03
Insumo	00003888	SINAPI	LUVA DE REDUCAO SOLDAVEL, PVC, 25 MM X 20 MM, PARA AGUA FRIA PREDIAL	Material	UN	1,0000000	0,0000000	1,38	1,38
Insumo	00000122	SINAPI	ADESIVO PLASTICO PARA PVC, FRASCO COM *850* GR	Material	UN	0,0059000	0,0000000	61,55	0,36
Insumo	00038383	SINAPI	LIXA D'AGUA EM FOLHA, COR PRETA, GRAO 100	Material	UN	0,0315000	0,0000000	2,38	0,07
Insumo	00020083	SINAPI	SOLUCAO PREPARADORA / LIMPADORA PARA PVC, FRASCO COM 1000 CM3	Material	UN	0,0070000	0,0000000	69,74	0,48
				MO sem LS =>	1,59	LS =>	1,33	MO com LS =>	2,92
				Valor do BDI =>	1,60				6,53
15.1.23	**Código**	**Banco**	**Descrição**	**Tipo**	**Und**	**Quant.**	**Porcent.**	**Valor Unit**	**Total**
Composição	94656	SINAPI	ADAPTADOR CURTO COM BOLSA E ROSCA PARA REGISTRO, PVC, SOLDÁVEL, DN 25 MM X 3/4", INSTALADO EM RESERVAÇÃO PREDIAL DE ÁGUA - FORNECIMENTO E INSTALAÇÃO. AF_04/2024	INHI - INSTALAÇÕES HIDROS SANITÁRIAS	UN	1,0000000		3,23	3,23
Composição Auxiliar	88248	SINAPI	AUXILIAR DE ENCANADOR OU BOMBEIRO HIDRÁULICO COM ENCARGOS COMPLEMENTARES	SEDI - SERVIÇOS DIVERSOS	H	0,0384000	0,0000000	21,52	0,82
Composição Auxiliar	88267	SINAPI	ENCANADOR OU BOMBEIRO HIDRÁULICO COM ENCARGOS COMPLEMENTARES	SEDI - SERVIÇOS DIVERSOS	H	0,0384000	0,0000000	25,57	0,98
Insumo	00000122	SINAPI	ADESIVO PLASTICO PARA PVC, FRASCO COM *850* GR	Material	UN	0,0035000	0,0000000	61,55	0,21
Insumo	00003148	SINAPI	FITA VEDA ROSCA, EM PTFE, ROLO DE 18 MM X 50 M (L X C)	Material	UN	0,0053000	0,0000000	15,49	0,08
Insumo	00020083	SINAPI	SOLUCAO PREPARADORA / LIMPADORA PARA PVC, FRASCO COM 1000 CM3	Material	UN	0,0040000	0,0000000	69,74	0,27
Insumo	00000085	SINAPI	ADAPTADOR PVC SOLDAVEL CURTO COM BOLSA E ROSCA, 25 MM X 3/4", PARA AGUA FRIA	Material	UN	1,0000000	0,0000000	0,67	0,67
				MO sem LS =>	0,64	LS =>	0,54	MO com LS =>	1,18
				Valor do BDI =>	0,68				4,09
15.1.24	**Código**	**Banco**	**Descrição**	**Tipo**	**Und**	**Quant.**	**Porcent.**	**Valor Unit**	**Total**
Composição	104002	SINAPI	ADAPTADOR CURTO COM BOLSA E ROSCA PARA REGISTRO, PVC, SOLDÁVEL, DN 50MM X 1.1/4", INSTALADO EM RAMAL DE DISTRIBUIÇÃO DE ÁGUA - FORNECIMENTO E INSTALAÇÃO. AF_06/2022	INHI - INSTALAÇÕES HIDROS SANITÁRIAS	UN	1,0000000		16,46	16,46
Composição Auxiliar	88267	SINAPI	ENCANADOR OU BOMBEIRO HIDRÁULICO COM ENCARGOS COMPLEMENTARES	SEDI - SERVIÇOS DIVERSOS	H	0,1306000	0,0000000	25,57	3,33
Composição Auxiliar	88248	SINAPI	AUXILIAR DE ENCANADOR OU BOMBEIRO HIDRÁULICO COM ENCARGOS COMPLEMENTARES	SEDI - SERVIÇOS DIVERSOS	H	0,1306000	0,0000000	21,52	2,81
Insumo	00000122	SINAPI	ADESIVO PLASTICO PARA PVC, FRASCO COM *850* GR	Material	UN	0,0129000	0,0000000	61,55	0,79
Insumo	00020083	SINAPI	SOLUCAO PREPARADORA / LIMPADORA PARA PVC, FRASCO COM 1000 CM3	Material	UN	0,0165000	0,0000000	69,74	1,15
Insumo	00000111	SINAPI	ADAPTADOR PVC SOLDAVEL CURTO COM BOLSA E ROSCA, 50 MM X 1 1/4", PARA AGUA FRIA	Material	UN	1,0000000	0,0000000	6,27	6,27
Insumo	00038383	SINAPI	LIXA D'AGUA EM FOLHA, COR PRETA, GRAO 100	Material	UN	0,0435000	0,0000000	2,38	0,10
				MO sem LS =>	2,21	LS =>	1,84	MO com LS =>	4,05
				Valor do BDI =>	4,42				20,87
15.1.25	**Código**	**Banco**	**Descrição**	**Tipo**	**Und**	**Quant.**	**Porcent.**	**Valor Unit**	**Total**
Composição	103966	SINAPI	BUCHA DE REDUÇÃO, LONGA, PVC, SOLDÁVEL, DN 50 X 25 MM, INSTALADO EM PRUMADA DE ÁGUA - FORNECIMENTO E INSTALAÇÃO. AF_06/2022	INHI - INSTALAÇÕES HIDROS SANITÁRIAS	UN	1,0000000		9,05	9,05
Composição Auxiliar	88267	SINAPI	ENCANADOR OU BOMBEIRO HIDRÁULICO COM ENCARGOS COMPLEMENTARES	SEDI - SERVIÇOS DIVERSOS	H	0,0659000	0,0000000	25,57	1,68
Composição Auxiliar	88248	SINAPI	AUXILIAR DE ENCANADOR OU BOMBEIRO HIDRÁULICO COM ENCARGOS COMPLEMENTARES	SEDI - SERVIÇOS DIVERSOS	H	0,0659000	0,0000000	21,52	1,41
Insumo	00000122	SINAPI	ADESIVO PLASTICO PARA PVC, FRASCO COM *850* GR	Material	UN	0,0116000	0,0000000	61,55	0,72
Insumo	00020083	SINAPI	SOLUCAO PREPARADORA / LIMPADORA PARA PVC, FRASCO COM 1000 CM3	Material	UN	0,0150000	0,0000000	69,74	1,04
Insumo	00038383	SINAPI	LIXA D'AGUA EM FOLHA, COR PRETA, GRAO 100	Material	UN	0,0149000	0,0000000	2,38	0,03
Insumo	00000813	SINAPI	BUCHA DE REDUCAO DE PVC, SOLDAVEL, LONGA, COM 50 X 25 MM, PARA AGUA FRIA PREDIAL	Material	UN	1,0000000	0,0000000	4,17	4,17
				MO sem LS =>	1,11	LS =>	0,93	MO com LS =>	2,04
				Valor do BDI =>	2,43				11,48
15.1.26	**Código**	**Banco**	**Descrição**	**Tipo**	**Und**	**Quant.**	**Porcent.**	**Valor Unit**	**Total**
Composição	89384	SINAPI	CURVA DE TRANSPOSIÇÃO, PVC, SOLDÁVEL, DN 25MM, INSTALADO EM RAMAL OU SUB-RAMAL DE ÁGUA FORNECIMENTO E INSTALAÇÃO. AF_06/2022	INHI - INSTALAÇÕES HIDROS SANITÁRIAS	UN	1,0000000		12,38	12,38
Composição Auxiliar	88267	SINAPI	ENCANADOR OU BOMBEIRO HIDRÁULICO COM ENCARGOS COMPLEMENTARES	SEDI - SERVIÇOS DIVERSOS	H	0,1013000	0,0000000	25,57	2,50
Composição Auxiliar	88248	SINAPI	AUXILIAR DE ENCANADOR OU BOMBEIRO HIDRÁULICO COM ENCARGOS COMPLEMENTARES	SEDI - SERVIÇOS DIVERSOS	H	0,1013000	0,0000000	21,52	2,17
Insumo	00038025	SINAPI	CURVA DE TRANSPOSICAO, PVC, SOLDAVEL, 25 MM, COR MARROM, PARA AGUA FRIA PREDIAL	Material	UN	1,0000000	0,0000000	6,56	6,56
Insumo	00038383	SINAPI	LIXA D'AGUA EM FOLHA, COR PRETA, GRAO 100	Material	UN	0,0338000	0,0000000	2,38	0,08
Insumo	00020083	SINAPI	SOLUCAO PREPARADORA / LIMPADORA PARA PVC, FRASCO COM 1000 CM3	Material	UN	0,0080000	0,0000000	69,74	0,55
Insumo	00000122	SINAPI	ADESIVO PLASTICO PARA PVC, FRASCO COM *850* GR	Material	UN	0,0071000	0,0000000	61,55	0,43
				MO sem LS =>	1,72	LS =>	1,43	MO com LS =>	3,15
				Valor do BDI =>	3,32				15,70
15.1.27	**Código**	**Banco**	**Descrição**	**Tipo**	**Und**	**Quant.**	**Porcent.**	**Valor Unit**	**Total**
Composição	89731	SINAPI	JOELHO 90 GRAUS, PVC, SERIE NORMAL, ESGOTO PREDIAL, DN 50 MM, JUNTA ELÁSTICA, FORNECIDO E INSTALADO EM RAMAL DE DESCARGA OU RAMAL DE ESGOTO SANITÁRIO. AF_08/2022	INHI - INSTALAÇÕES HIDROS SANITÁRIAS	UN	1,0000000		14,27	14,27
Composição Auxiliar	88267	SINAPI	ENCANADOR OU BOMBEIRO HIDRÁULICO COM ENCARGOS COMPLEMENTARES	SEDI - SERVIÇOS DIVERSOS	H	0,1379000	0,0000000	25,57	3,52
Composição Auxiliar	88248	SINAPI	AUXILIAR DE ENCANADOR OU BOMBEIRO HIDRÁULICO COM ENCARGOS COMPLEMENTARES	SEDI - SERVIÇOS DIVERSOS	H	0,1379000	0,0000000	21,52	2,96
Insumo	00000296	SINAPI	ANEL BORRACHA PARA TUBO ESGOTO PREDIAL, DN 50 MM (NBR 5688)	Material	UN	2,0000000	0,0000000	1,92	3,84
Insumo	00020078	SINAPI	PASTA LUBRIFICANTE PARA TUBOS E CONEXOES COM JUNTA ELASTICA, EMBALAGEM DE *400* GR (USO EM PVC, ACO, POLIETILENO E OUTROS)	Material	UN	0,0500000	0,0000000	25,40	1,27
Insumo	00003526	SINAPI	JOELHO PVC, SOLDAVEL, PB, 90 GRAUS, DN 50 MM, PARA ESGOTO PREDIAL	Material	UN	1,0000000	0,0000000	2,66	2,66
				MO sem LS =>	2,33	LS =>	1,95	MO com LS =>	4,28

				Valor do BDI =>	3,63				18,10
15.1.28	**Código**	**Banco**	**Descrição**	**Tipo**	**Und**	**Quant.**	**Percent.**	**Valor Unit**	**Total**
Composição	89330	SINAPI	LUVA DE CORRER, PVC, SOLDÁVEL, DN 25MM, INSTALADO EM PRUMADA DE ÁGUA - FORNECIMENTO E INSTALAÇÃO. AF_06/2022	INHI - INSTALAÇÕES HIDROS SANITÁRIAS	UN	1,0000000		15,33	15,33
Composição Auxiliar	88267	SINAPI	ENCANADOR OU BOMBEIRO HIDRÁULICO COM ENCARGOS COMPLEMENTARES	SEDI - SERVIÇOS DIVERSOS	H	0,0471000	0,0000000	25,57	1,20
Composição Auxiliar	88248	SINAPI	AUXILIAR DE ENCANADOR OU BOMBEIRO HIDRÁULICO COM ENCARGOS COMPLEMENTARES	SEDI - SERVIÇOS DIVERSOS	H	0,0471000	0,0000000	21,52	1,01
Insumo	00003673	SINAPI	LUVA DE CORRER PARA TUBO SOLDAVEL, PVC, 25 MM, PARA AGUA FRIA PREDIAL	Material	UN	1,0000000	0,0000000	12,12	12,12
Insumo	00038383	SINAPI	LIXA D'AGUA EM FOLHA, COR PRETA, GRAO 100	Material	UN	0,0103000	0,0000000	2,38	0,02
Insumo	00020083	SINAPI	SOLUCAO PREPARADORA / LIMPADORA PARA PVC, FRASCO COM 1000 CM3	Material	UN	0,0080000	0,0000000	69,74	0,55
Insumo	00000122	SINAPI	ADESIVO PLASTICO PARA PVC, FRASCO COM "850" GR	Material	UN	0,0071000	0,0000000	61,55	0,43
				MO sem LS =>	0,79	LS =>	0,66	MO com LS =>	1,45
				Valor do BDI =>	4,11				19,44
15.1.29	**Código**	**Banco**	**Descrição**	**Tipo**	**Und**	**Quant.**	**Percent.**	**Valor Unit**	**Total**
Composição	89577	SINAPI	LUVA DE CORRER, PVC, SOLDÁVEL, DN 50MM, INSTALADO EM PRUMADA DE ÁGUA - FORNECIMENTO E INSTALAÇÃO. AF_06/2022	INHI - INSTALAÇÕES HIDROS SANITÁRIAS	UN	1,0000000		34,62	34,62
Composição Auxiliar	88248	SINAPI	AUXILIAR DE ENCANADOR OU BOMBEIRO HIDRÁULICO COM ENCARGOS COMPLEMENTARES	SEDI - SERVIÇOS DIVERSOS	H	0,0847000	0,0000000	21,52	1,82
Composição Auxiliar	88267	SINAPI	ENCANADOR OU BOMBEIRO HIDRÁULICO COM ENCARGOS COMPLEMENTARES	SEDI - SERVIÇOS DIVERSOS	H	0,0847000	0,0000000	25,57	2,16
Insumo	00038383	SINAPI	LIXA D'AGUA EM FOLHA, COR PRETA, GRAO 100	Material	UN	0,0190000	0,0000000	2,38	0,04
Insumo	00000122	SINAPI	ADESIVO PLASTICO PARA PVC, FRASCO COM "850" GR	Material	UN	0,0165000	0,0000000	61,55	1,01
Insumo	00020083	SINAPI	SOLUCAO PREPARADORA / LIMPADORA PARA PVC, FRASCO COM 1000 CM3	Material	UN	0,0220000	0,0000000	69,74	1,53
Insumo	00003647	SINAPI	LUVA DE CORRER PARA TUBO SOLDAVEL, PVC, 50 MM, PARA AGUA FRIA PREDIAL	Material	UN	1,0000000	0,0000000	26,06	26,06
				MO sem LS =>	1,43	LS =>	1,19	MO com LS =>	2,62
				Valor do BDI =>	9,30				43,92
15.1.30	**Código**	**Banco**	**Descrição**	**Tipo**	**Und**	**Quant.**	**Percent.**	**Valor Unit**	**Total**
Composição	89448	SINAPI	TUBO, PVC, SOLDÁVEL, DE 40MM, INSTALADO EM PRUMADA DE ÁGUA - FORNECIMENTO E INSTALAÇÃO. AF_06/2022	INHI - INSTALAÇÕES HIDROS SANITÁRIAS	M	1,0000000		15,84	15,84
Composição Auxiliar	88248	SINAPI	AUXILIAR DE ENCANADOR OU BOMBEIRO HIDRÁULICO COM ENCARGOS COMPLEMENTARES	SEDI - SERVIÇOS DIVERSOS	H	0,0282000	0,0000000	21,52	0,60
Composição Auxiliar	88267	SINAPI	ENCANADOR OU BOMBEIRO HIDRÁULICO COM ENCARGOS COMPLEMENTARES	SEDI - SERVIÇOS DIVERSOS	H	0,0282000	0,0000000	25,57	0,72
Insumo	00009374	SINAPI	TUBO PVC, SOLDAVEL, DE 40 MM, AGUA FRIA (NBR-5648)	Material	M	1,0493000	0,0000000	13,83	14,51
Insumo	00038383	SINAPI	LIXA D'AGUA EM FOLHA, COR PRETA, GRAO 100	Material	UN	0,0066000	0,0000000	2,38	0,01
				MO sem LS =>	0,47	LS =>	0,40	MO com LS =>	0,87
				Valor do BDI =>	4,25				20,09
15.1.31	**Código**	**Banco**	**Descrição**	**Tipo**	**Und**	**Quant.**	**Percent.**	**Valor Unit**	**Total**
Composição	89356	SINAPI	JOELHO 90 GRAUS COM BUCHA DE LATÃO, PVC, SOLDÁVEL, DN 25MM, X 3/4 INSTALADO EM RAMAL OU SUB-RAMAL DE ÁGUA - FORNECIMENTO E INSTALAÇÃO. AF_06/2022	INHI - INSTALAÇÕES HIDROS SANITÁRIAS	UN	1,0000000		15,50	15,50
Composição Auxiliar	88246	SINAPI	AUXILIAR DE ENCANADOR OU BOMBEIRO HIDRÁULICO COM ENCARGOS COMPLEMENTARES	SEDI - SERVIÇOS DIVERSOS	H	0,1416000	0,0000000	21,52	3,04
Composição Auxiliar	88267	SINAPI	ENCANADOR OU BOMBEIRO HIDRÁULICO COM ENCARGOS COMPLEMENTARES	SEDI - SERVIÇOS DIVERSOS	H	0,1416000	0,0000000	25,57	3,62
Insumo	00003524	SINAPI	JOELHO PVC, SOLDAVEL, COM BUCHA DE LATAO, 90 GRAUS, 25 MM X 3/4", PARA AGUA FRIA PREDIAL	Material	UN	1,0000000	0,0000000	7,92	7,92
Insumo	00000122	SINAPI	ADESIVO PLASTICO PARA PVC, FRASCO COM "850" GR	Material	UN	0,0059000	0,0000000	61,55	0,36
Insumo	00020083	SINAPI	SOLUCAO PREPARADORA / LIMPADORA PARA PVC, FRASCO COM 1000 CM3	Material	UN	0,0070000	0,0000000	69,74	0,48
Insumo	00038383	SINAPI	LIXA D'AGUA EM FOLHA, COR PRETA, GRAO 100	Material	UN	0,0338000	0,0000000	2,38	0,08
				MO sem LS =>	2,39	LS =>	2,00	MO com LS =>	4,39
				Valor do BDI =>	4,16				19,66
15.1.32	**Código**	**Banco**	**Descrição**	**Tipo**	**Und**	**Quant.**	**Percent.**	**Valor Unit**	**Total**
Composição	90373	SINAPI	JOELHO 90 GRAUS COM BUCHA DE LATÃO, PVC, SOLDÁVEL, DN 25MM, X 1/2 INSTALADO EM RAMAL OU SUB-RAMAL DE ÁGUA - FORNECIMENTO E INSTALAÇÃO. AF_06/2022	INHI - INSTALAÇÕES HIDROS SANITÁRIAS	UN	1,0000000		12,34	12,34
Composição Auxiliar	88248	SINAPI	AUXILIAR DE ENCANADOR OU BOMBEIRO HIDRÁULICO COM ENCARGOS COMPLEMENTARES	SEDI - SERVIÇOS DIVERSOS	H	0,1312000	0,0000000	21,52	2,82
Composição Auxiliar	88267	SINAPI	ENCANADOR OU BOMBEIRO HIDRÁULICO COM ENCARGOS COMPLEMENTARES	SEDI - SERVIÇOS DIVERSOS	H	0,1312000	0,0000000	25,57	3,35
Insumo	00020083	SINAPI	SOLUCAO PREPARADORA / LIMPADORA PARA PVC, FRASCO COM 1000 CM3	Material	UN	0,0070000	0,0000000	69,74	0,48
Insumo	00020147	SINAPI	JOELHO PVC, SOLDAVEL, COM BUCHA DE LATAO, 90 GRAUS, 25 MM X 1/2", PARA AGUA FRIA PREDIAL	Material	UN	1,0000000	0,0000000	5,26	5,26
Insumo	00038383	SINAPI	LIXA D'AGUA EM FOLHA, COR PRETA, GRAO 100	Material	UN	0,0315000	0,0000000	2,38	0,07
Insumo	00000122	SINAPI	ADESIVO PLASTICO PARA PVC, FRASCO COM "850" GR	Material	UN	0,0059000	0,0000000	61,55	0,36
				MO sem LS =>	2,22	LS =>	1,85	MO com LS =>	4,07
				Valor do BDI =>	3,31				15,65
15.1.33	**Código**	**Banco**	**Descrição**	**Tipo**	**Und**	**Quant.**	**Percent.**	**Valor Unit**	**Total**
Composição	CPU2195	Próprio	PRESSURIZADOR DE ÁGUA MAX PRESS 410 VF TRIFASICO 220V	INHI - INSTALAÇÕES HIDROS SANITÁRIAS	UN	1,0000000		22.375,01	22.375,01
Composição Auxiliar	88267	SINAPI	ENCANADOR OU BOMBEIRO HIDRÁULICO COM ENCARGOS COMPLEMENTARES	SEDI - SERVIÇOS DIVERSOS	H	3,5060000	0,0000000	25,57	89,64
Composição Auxiliar	88248	SINAPI	AUXILIAR DE ENCANADOR OU BOMBEIRO HIDRÁULICO COM ENCARGOS COMPLEMENTARES	SEDI - SERVIÇOS DIVERSOS	H	5,2600000	0,0000000	21,52	113,19
Insumo	9701081	Próprio	PRESSURIZADOR DE ÁGUA MAX PRESS 410 VF TRIFASICO 220V	Material	UN	1,0000000	0,0000000	22.172,19	22.172,19
				MO sem LS =>	72,57	LS =>	60,22	MO com LS =>	132,79
				Valor do BDI =>	6.012,16				28.387,17
15.1.34	**Código**	**Banco**	**Descrição**	**Tipo**	**Und**	**Quant.**	**Percent.**	**Valor Unit**	**Total**
Composição	CPU2475	Próprio	RESERVATÓRIO METÁLICO TIPO TAÇA 25000L H <= 10M DE ALTURA - FORNECIMENTO E INSTALAÇÃO	FOMA - FORNECIMENTO DE MATERIAIS E EQUIPAMENTOS	UN	1,0000000		51.968,61	51.968,61
Composição Auxiliar	88267	SINAPI	ENCANADOR OU BOMBEIRO HIDRÁULICO COM ENCARGOS COMPLEMENTARES	SEDI - SERVIÇOS DIVERSOS	H	1,0000000	0,0000000	25,57	25,57
Composição Auxiliar	88248	SINAPI	AUXILIAR DE ENCANADOR OU BOMBEIRO HIDRÁULICO COM ENCARGOS COMPLEMENTARES	SEDI - SERVIÇOS DIVERSOS	H	2,0000000	0,0000000	21,52	43,04
Insumo	6033	AGESUL	RESERVATORIO METALICO TIPO TACA C/ COLUNA SECA DE 15.000 LITROS - H=6,00M, INCLUSIVE CHUMBADOR, PROJ P/ BASE E INSTALACAO (TRANSPORTE E ICAMENTO)	Material	UN	1,0000000	0,0000000	28.900,00	28.900,00

Insumo	8032	AGESUL	RESERVATORIO METALICO TIPO TACA C/ COLUNA SECA DE 10.000 LITROS - H=6,00M, INCLUSIVE CHUMBADOR, PROJ. P/ BASE E INSTALACAO (TRANSPORTE E ICAMENTO)	Material		UN	1,0000000	0,0000000	23.000,00	23.000,00
					MO sem LS =>	24,39	LS =>	20,25	MO com LS =>	44,64
					Valor do BDI =>	13.963,96				65.932,57

15.1.35	Código	Banco	Descrição	Tipo	Und	Quant.	Percent.	Valor Unit	Total
Composição	94490	SINAPI	REGISTRO DE ESFERA, PVC, SOLDÁVEL, COM VOLANTE, DN 32 MM - FORNECIMENTO E INSTALAÇÃO. AF 03/2021	INHI - INSTALAÇÕES HIDROS SANITÁRIAS	UN	1,0000000		53,66	53,66
Composição Auxiliar	88248	SINAPI	AUXILIAR DE ENCANADOR OU BOMBEIRO HIDRÁULICO COM ENCARGOS COMPLEMENTARES	SEDI - SERVIÇOS DIVERSOS	H	0,0795000	0,0000000	21,52	1,71
Composição Auxiliar	88267	SINAPI	ENCANADOR OU BOMBEIRO HIDRÁULICO COM ENCARGOS COMPLEMENTARES	SEDI - SERVIÇOS DIVERSOS	H	0,0795000	0,0000000	25,57	2,03
Insumo	00020080	SINAPI	ADESIVO PLASTICO PARA PVC, FRASCO COM 175 GR	Material	UN	0,0400000	0,0000000	20,09	0,80
Insumo	00038383	SINAPI	LIXA D'AGUA EM FOLHA, COR PRETA, GRAO 100	Material	UN	0,0030000	0,0000000	2,38	0,01
Insumo	00020083	SINAPI	SOLUCAO PREPARADORA / LIMPADORA PARA PVC, FRASCO COM 1000 CM3	Material	UN	0,0095000	0,0000000	69,74	0,66
Insumo	00011675	SINAPI	REGISTRO DE ESFERA, PVC, COM VOLANTE, VS, SOLDAVEL, DN 32 MM, COM CORPO DIVIDIDO	Material	UN	1,0000000	0,0000000	48,45	48,45
				MO sem LS =>	1,34	LS =>	1,12	MO com LS =>	2,46
				Valor do BDI =>	14,41				68,07

15.1.36	Código	Banco	Descrição	Tipo	Und	Quant.	Percent.	Valor Unit	Total
Composição	103948	SINAPI	BUCHA DE REDUÇÃO, CURTA, PVC, SOLDÁVEL, DN 32 X 25 MM, INSTALADO EM RAMAL OU SUB-RAMAL DE ÁGUA - FORNECIMENTO E INSTALAÇÃO. AF 06/2022	INHI - INSTALAÇÕES HIDROS SANITÁRIAS	UN	1,0000000		7,41	7,41
Composição Auxiliar	88267	SINAPI	ENCANADOR OU BOMBEIRO HIDRÁULICO COM ENCARGOS COMPLEMENTARES	SEDI - SERVIÇOS DIVERSOS	H	0,1111000	0,0000000	25,57	2,84
Composição Auxiliar	88246	SINAPI	AUXILIAR DE ENCANADOR OU BOMBEIRO HIDRÁULICO COM ENCARGOS COMPLEMENTARES	SEDI - SERVIÇOS DIVERSOS	H	0,1111000	0,0000000	21,52	2,39
Insumo	00038383	SINAPI	LIXA D'AGUA EM FOLHA, COR PRETA, GRAO 100	Material	UN	0,0371000	0,0000000	2,38	0,09
Insumo	00000829	SINAPI	BUCHA DE REDUCAO DE PVC, SOLDAVEL, CURTA, COM 32 X 25 MM, PARA AGUA FRIA PREDIAL	Material	UN	1,0000000	0,0000000	0,94	0,94
Insumo	00020083	SINAPI	SOLUCAO PREPARADORA / LIMPADORA PARA PVC, FRASCO COM 1000 CM3	Material	UN	0,0095000	0,0000000	69,74	0,66
Insumo	00000122	SINAPI	ADESIVO PLASTICO PARA PVC, FRASCO COM *850* GR	Material	UN	0,0082000	0,0000000	61,55	0,50
				MO sem LS =>	1,68	LS =>	1,57	MO com LS =>	3,45
				Valor do BDI =>	1,99				9,40

15.1.37	Código	Banco	Descrição	Tipo	Und	Quant.	Percent.	Valor Unit	Total
Composição	89415	SINAPI	CURVA 90 GRAUS, PVC, SOLDÁVEL, DN 32MM, INSTALADO EM RAMAL DE DISTRIBUIÇÃO DE ÁGUA - FORNECIMENTO E INSTALAÇÃO. AF 06/2022	INHI - INSTALAÇÕES HIDROS SANITÁRIAS	UN	1,0000000		15,37	15,37
Composição Auxiliar	88248	SINAPI	AUXILIAR DE ENCANADOR OU BOMBEIRO HIDRÁULICO COM ENCARGOS COMPLEMENTARES	SEDI - SERVIÇOS DIVERSOS	H	0,1621000	0,0000000	21,52	3,48
Composição Auxiliar	88267	SINAPI	ENCANADOR OU BOMBEIRO HIDRÁULICO COM ENCARGOS COMPLEMENTARES	SEDI - SERVIÇOS DIVERSOS	H	0,1621000	0,0000000	25,57	4,14
Insumo	00000122	SINAPI	ADESIVO PLASTICO PARA PVC, FRASCO COM *850* GR	Material	UN	0,0094000	0,0000000	61,55	0,57
Insumo	00001857	SINAPI	CURVA DE PVC 90 GRAUS, SOLDAVEL, 32 MM, COR MARROM, PARA AGUA FRIA PREDIAL	Material	UN	1,0000000	0,0000000	6,34	6,34
Insumo	00038383	SINAPI	LIXA D'AGUA EM FOLHA, COR PRETA, GRAO 100	Material	UN	0,0380000	0,0000000	2,38	0,09
Insumo	00020083	SINAPI	SOLUCAO PREPARADORA / LIMPADORA PARA PVC, FRASCO COM 1000 CM3	Material	UN	0,0110000	0,0000000	69,74	0,76
				MO sem LS =>	2,74	LS =>	2,29	MO com LS =>	5,03
				Valor do BDI =>	4,12				19,49

15.1.38	Código	Banco	Descrição	Tipo	Und	Quant.	Percent.	Valor Unit	Total
Composição	47.20.320	CPOS/CDHU	FILTRO "Y" CORPO EM BRONZE, PRESSÃO DE SERVIÇO ATÉ 20,7 BAR (PN 20), DN= 1 1/2"	47.2	un	1,0000000		401,82	401,82
Insumo	B 01 000 0101	CPOS/CDHU	ENCANADOR	Mão de Obra	h	1,2500000	0,0000000	27,08	33,85
Insumo	B 01 000 0101	CPOS/CDHU	AJUDANTE DE ENCANADOR	Mão de Obra	h	1,2500000	0,0000000	18,57	23,21
Insumo	O 08 000 0613	CPOS/CDHU	FILTRO "Y" CORPO EM BRONZE, PRESSÃO DE SERVIÇO ATÉ 20,7 BAR (PN 20), DN= 1 1/2"	Material	un	1,0000000	0,0000000	344,56	344,56
Insumo	B 07 000 0695	CPOS/CDHU	FITA TEFLON DE 18 MM	Material	m	0,9600000	0,0000000	0,19	0,18
				MO sem LS =>	31,18	LS =>	25,88	MO com LS =>	57,06
				Valor do BDI =>	107,96				509,78

15.1.39	Código	Banco	Descrição	Tipo	Und	Quant.	Percent.	Valor Unit	Total
Composição	89400	SINAPI	TÊ DE REDUÇÃO, PVC, SOLDÁVEL, DN 32MM X 25MM, INSTALADO EM RAMAL OU SUB-RAMAL DE ÁGUA - FORNECIMENTO E INSTALAÇÃO. AF 06/2022	INHI - INSTALAÇÕES HIDROS SANITÁRIAS	UN	1,0000000		18,88	18,88
Composição Auxiliar	88267	SINAPI	ENCANADOR OU BOMBEIRO HIDRÁULICO COM ENCARGOS COMPLEMENTARES	SEDI - SERVIÇOS DIVERSOS	H	0,2221000	0,0000000	25,57	5,67
Composição Auxiliar	88246	SINAPI	AUXILIAR DE ENCANADOR OU BOMBEIRO HIDRÁULICO COM ENCARGOS COMPLEMENTARES	SEDI - SERVIÇOS DIVERSOS	H	0,2221000	0,0000000	21,52	4,77
Insumo	00038383	SINAPI	LIXA D'AGUA EM FOLHA, COR PRETA, GRAO 100	Material	UN	0,0572000	0,0000000	2,38	0,13
Insumo	00007136	SINAPI	TE DE REDUCAO, PVC, SOLDAVEL, 90 GRAUS, 32 MM X 25 MM, PARA AGUA FRIA PREDIAL	Material	UN	1,0000000	0,0000000	6,56	6,56
Insumo	00000122	SINAPI	ADESIVO PLASTICO PARA PVC, FRASCO COM *850* GR	Material	UN	0,0124000	0,0000000	61,55	0,76
Insumo	00020083	SINAPI	SOLUCAO PREPARADORA / LIMPADORA PARA PVC, FRASCO COM 1000 CM3	Material	UN	0,0143000	0,0000000	69,74	0,99
				MO sem LS =>	3,77	LS =>	3,13	MO com LS =>	6,90
				Valor do BDI =>	5,07				23,65

15.1.40	Código	Banco	Descrição	Tipo	Und	Quant.	Percent.	Valor Unit	Total
Composição	CPU2464	Próprio	PRESSURIZADOR MAX PRESS 20E	INHI - INSTALAÇÕES HIDROS SANITÁRIAS	UN	1,0000000		4.955,31	4.955,31
Composição Auxiliar	88248	SINAPI	AUXILIAR DE ENCANADOR OU BOMBEIRO HIDRÁULICO COM ENCARGOS COMPLEMENTARES	SEDI - SERVIÇOS DIVERSOS	H	5,2600000	0,0000000	21,52	113,19
Composição Auxiliar	88267	SINAPI	ENCANADOR OU BOMBEIRO HIDRÁULICO COM ENCARGOS COMPLEMENTARES	SEDI - SERVIÇOS DIVERSOS	H	3,5060000	0,0000000	25,57	89,64
Insumo	6704001	Próprio	PRESSURIZADOR MAX PRESS 20E	Material	UN	1,0000000	0,0000000	4.752,49	4.752,49
				MO sem LS =>	72,57	LS =>	60,22	MO com LS =>	132,79
				Valor do BDI =>	1.331,49				6.288,80

15.1.41	Código	Banco	Descrição	Tipo	Und	Quant.	Percent.	Valor Unit	Total
Composição	46.02.390	CPOS/CDHU	RESERVATÓRIO EM POLIETILENO DE ALTA DENSIDADE (CISTERNA) COM ANTIOXIDANTE E PROTEÇÃO CONTRA RAIOS ULTRAVIOLETA (UV) - CAPACIDADE DE 5.000 LITROS	46.02	cj	1,0000000		7.278,97	7.278,97
Insumo	B 01 000 0101	CPOS/CDHU	ENCANADOR	Mão de Obra	h	1,0000000	0,0000000	27,08	27,08

Insumo	M 04 000 0650 02	CPOS/CDH U	RESERVATÓRIO EM POLIETILENO DE ALTA DENSIDADE (CISTERNA), ANTIOXIDANTE E PROTEÇÃO ANTI UV, CAPACIDADE DE 5.000 LITROS, COM ACESSÓRIOS, REF. ACQUALIMP OU EQUIVALENTE	Material	un	1,0000000	0,0000000	7.205,47	7.205,47
Insumo	R 01 000 0101	CPOS/CDH U	AJUDANTE DE ENCANADOR	Mão de Obra	h	2,5000000	0,0000000	18,57	46,42
				MO sem LS =>	40,17	LS =>	33,33	MO com LS =>	73,50
				Valor do BDI =>	1.955,85				9.234,82

16.2.1	Código	Banco	Descrição	Tipo	Und	Quant.	Percent.	Valor Unit	Total
Composição	89707	SINAPI	CAIXA SIFONADA, PVC, DN 100 X 100 X 50 MM, JUNTA ELÁSTICA, FORNECIDA E INSTALADA EM RAMAL DE DESCARGA OU EM RAMAL DE ESGOTO SANITÁRIO. AF_08/2022	INHI - INSTALAÇÕES HIDROS SANITÁRIAS	UN	1,0000000		48,44	48,44
Composição Auxiliar	88248	SINAPI	AUXILIAR DE ENCANADOR OU BOMBEIRO HIDRÁULICO COM ENCARGOS COMPLEMENTARES	SEDI - SERVIÇOS DIVERSOS	H	0,3337000	0,0000000	21,52	6,58
Composição Auxiliar	88267	SINAPI	ENCANADOR OU BOMBEIRO HIDRÁULICO COM ENCARGOS COMPLEMENTARES	SEDI - SERVIÇOS DIVERSOS	H	0,3337000	0,0000000	25,57	10,19
Insumo	00038383	SINAPI	LIXA D'AGUA EM FOLHA, COR PRETA, GRAO 100	Material	UN	0,0154000	0,0000000	2,38	0,03
Insumo	00005103	SINAPI	CAIXA SIFONADA PVC, 100 X 100 X 50 MM, COM GRELHA REDONDA, BRANCA	Material	UN	1,0000000	0,0000000	24,79	24,79
Insumo	00000122	SINAPI	ADESIVO PLASTICO PARA PVC, FRASCO COM *850* GR	Material	UN	0,0202000	0,0000000	61,55	1,79
Insumo	00020083	SINAPI	SOLUCAO PREPARADORA / LIMPADORA PARA PVC, FRASCO COM 1000 CM3	Material	UN	0,0440000	0,0000000	69,74	3,06
				MO sem LS =>	6,77	LS =>	5,62	MO com LS =>	12,39
				Valor do BDI =>	13,01				61,45

16.2.2	Código	Banco	Descrição	Tipo	Und	Quant.	Valor Unit	Total
Composição	4883	ORSE	Caixa de inspeção 0,60 x 0,60 x 0,60m	Caixas de Passagem em alvenaria de tijolos maciços	un	1,0000000	641,00	641,00
Item	Código	Banco	Descrição	Tipo	Und	Quant.	Valor Unit	Total
Composição	140	ORSE	Aço CA - 50 Ø 6,3 e 12,5mm, inclusive corte, dobragem, montagem e colocacao de ferragens nas formas, para superestruturas e fundações - R1	Armaduras Convencionais	kg	1,7300000	13,19	22,81
Composição	3310	ORSE	Chapisco em parede com argamassa traço t1 - 1:3 (cimento / areia) - Revisado 09/2015	Conversão infoWOrca	m²	1,7100000	6,57	11,23
Composição	72	ORSE	Reaterro manual de valas, com compactação utilizando sapo, sem controle do grau de compactação	Aterros / Reaterros / Compactações	m³	1,1500000	34,97	40,21
Composição	60	ORSE	Forma plana para fundações, em compensado resinado 12mm, 02 usos	Formas para Fundações	m²	1,1700000	105,34	123,24
Composição	2497	ORSE	Escavação manual de vala ou cava em material de 1ª categoria, profundidade até 1,50m	Escavação Manual em Área Urbana	m³	1,8000000	52,48	94,46
Composição	155	ORSE	Alvenaria tijolo cerâmico maciço (5x9x19), esp = 0,09m (singela), com argamassa traço t5 - 1:2:8 (cimento / cal / areia) e/ junta de 2,0cm - R1	Alvenarias de Vedação	m²	1,6000000	109,20	186,68
Composição	1905	ORSE	Reboco ou emboço externo, de parede, com argamassa traço t5 - 1:2:8 (cimento / cal / areia), espessura 2,0 cm	Argamassas	m²	1,7100000	35,22	60,22
Composição	128	ORSE	Concreto simples fabricado na obra, fck=15 mpa, lançado e adensado	Concreto Simples	m³	0,0310000	575,69	45,63
Composição	95	ORSE	Concreto simples fabricado na obra, fck=13,5 mpa, lançado e adensado	Alvenarias de Pedra e Concretos para Fundações	m³	0,0310000	849,85	44,53

Detalhamento de Cálculo ORSE

Item	Código	Banco	Descrição	Tipo	Und	Quant.	Valor Unit	Total
Insumo	00000378/SIN	ORSE	Armador (horista)	Mão de Obra	h	0,1675600	19,13	3,20
Insumo	11265	ORSE	Martelo de borracha com cabo	Material	un	0,0015965	18,75	0,02
Insumo	10565	ORSE	Arco de serra	Material	un	0,0000335	19,90	0,00
Insumo	00004721/SIN	ORSE	Pedra britada n 1 (9,5 a 19 mm) posto pedreira/fornecedor, sem frete	Material	m³	0,0338560	126,92	4,29
Insumo	4728	ORSE	Talhadeira chata 10"	Material	un	0,0042193	16,58	0,07
Insumo	941	ORSE	Fardamento com mangas curta	Material	un	0,0300547	192,02	5,76
Insumo	00012695/SIN	ORSE	Capacete de segurança aba frontal com suspensao de polietileno, sem jugular (classe b)	Material	un	0,0120219	13,75	0,16
Insumo	11244	ORSE	Martelo com unha	Material	un	0,0003827	48,95	0,01
Insumo	156	ORSE	Almoço (Participação do empregador)	Material	un	2,0397096	14,00	28,55
Insumo	2212	ORSE	Tijolo cerâmico maciço 5 x 9 x 19cm	Material	un	122,4000000	0,60	73,44
Insumo	11246	ORSE	Furadeira e Parafusadeira eletrica Bosch ou Similar profissional	Equipamento	un	0,0001613	248,00	0,04
Insumo	11249	ORSE	Serra circular eletrica portatil	Equipamento	un	0,0001613	617,95	0,11
Insumo	00043130/SIN	ORSE	Arame galvanizado 12 bwg, d = 2,76 mm (0,048 kg/m) ou 14 bwg, d = 2,11 mm (0,029 kg/m)	Material	kg	0,1755000	25,00	4,38
Insumo	1551	ORSE	Oculos branco proteçãoProtetor auricular	Material	pr	0,0158478	6,70	0,10
Insumo	10517	ORSE	Exames admissionais/demissionais (checkup)	Serviços	cj	0,0080146	300,00	2,40
Insumo	00002592/SIN	ORSE	Desmoldante protetor para formas de madeira, de base oleosa emulsionada em agua	Material	l	0,0175500	8,45	0,14
Insumo	00039017/SIN API	ORSE	Espaçador / distanciador circular com entrada lateral, em plastico, para vergalhao *4,2 a 12,5* mm, cobrimento 20 mm	Material	un	0,6920000	0,22	0,15
Insumo	00012693/SIN	ORSE	Bota de segurança com biqueira de aco e calarinho acolchoado	Material	par	0,0158478	66,00	1,04
Insumo	2378	ORSE	Vale transporte	Material	un	1,7140269	4,50	7,71
Insumo	00004718/SIN	ORSE	Pedra britada n 2 (19 a 38 mm) posto pedreira/fornecedor, sem frete	Material	m³	0,1015740	127,59	12,95
Insumo	10362	ORSE	Seguro de vida e acidente em grupo	Serviços	un	0,0901640	12,54	1,13
Insumo	4174	ORSE	Desempenadeira de aço lisa, cabo madeira, ref 143, Atlas ou similar	Material	un	0,0019957	12,00	0,02
Insumo	00000370/SIN	ORSE	Areia media - posto jazida/fornecedor (retirado na jazida, sem transporte)	Material	m³	0,0092340	100,00	0,92
Insumo	00012694/SIN	ORSE	Capa para chuva em pvc com forro de poliester, com capuz (amarela ou azul)	Material	un	0,0040073	17,87	0,07
Insumo	10790	ORSE	Prumo de face	Material	un	0,0003991	25,95	0,01
Insumo	00002711/SIN	ORSE	Carrinho de mao, em aco, com capacidade de *45 a 65* l / *100* kg, pneu com camara	Material	un	0,0028128	163,00	0,45
Insumo	10566	ORSE	Torquesa	Material	un	0,0000335	39,00	0,00
Insumo	00001106/SIN	ORSE	Cal hidratada ch-i para argamassas	Material	kg	16,7076000	1,23	20,55
Insumo	4729	ORSE	Marreta 1 kg com cabo	Material	un	0,0014064	37,69	0,05
Insumo	00039315/SIN API	ORSE	Espaçador / distanciador tipo garra dupla, em plastico, cobrimento *20* mm, para ferragens de lajes e fundo de vigas	Material	un	0,6920000	0,35	0,24
Insumo	00005087/SIN	ORSE	Prego de aco polido com cabeco 18 x 24 (2 1/4 x 12)	Material	kg	0,3510000	18,05	6,33
Insumo	00001379/SIN	ORSE	Cimento portland composto cp ii-32	Material	kg	64,9619100	0,76	49,37

Insumo	1569	ORSE	Madeira mista serrada (barrote) 6 x 6cm - 0,0036 m3/m (angelim, louro)	Material		m	0,5850000	6,75	3,94
Insumo	11246	ORSE	Escala métrica de bambu	Material		Un	0,0027939	10,22	0,02
Insumo	11243	ORSE	Martelo sem unha	Material		un	0,0003991	26,00	0,01
Insumo	00012692/SIN	ORSE	Luva raspa de couro, cano curto (punho *7* cm)	Material		par	0,0400938	12,37	0,57
Insumo	10596	ORSE	Protetor auricular	Material		un	0,0901640	4,90	0,44
Insumo	10599	ORSE	Protetor solar fps 30 com 120ml	Material		un	0,0360656	18,00	0,64
Insumo	11264	ORSE	Marreta de 1/2 kg com cabo	Material		un	0,0007983	13,52	0,01
Insumo	11247	ORSE	Serra mármore	Material		un	0,0003991	327,80	0,13
Insumo	630	ORSE	Compensado resinado 12mm - Madeira ou similar	Material		m²	0,6435000	38,43	24,72
Insumo	4722	ORSE	Colher de pedreiro	Material		un	0,0015965	18,60	0,03
Insumo	10761	ORSE	Refeição - café da manhã (café com leite e dois pães com manteiga)	Serviços		un	2,0397096	5,00	10,19
Insumo	10577	ORSE	Serrote 40cm	Material		un	0,0001813	29,90	0,00
Insumo	11245	ORSE	Desempenadeira de madeira 12x22	Material		un	0,0027939	11,60	0,03
Insumo	10788	ORSE	Pá quadrada	Material		un	0,0026128	38,90	0,10
Insumo	10578	ORSE	Formão grande	Material		un	0,0003327	15,15	0,00
Insumo	10492	ORSE	Cesta Básica	Material		un	0,0901640	190,00	17,13
Insumo	00006111/SIN	ORSE	Servente de obras (horista)	Mão de Obra		h	14,0642400	13,65	191,90
Insumo	10579	ORSE	Chave de fenda chata 30 cm	Material		un	0,0003327	26,69	0,00
Insumo	00000367/SIN	ORSE	Areia grossa - posto jazida/fornecedor (retirado na jazida, sem transporte)	Material		m³	0,2619648	101,30	26,53
Insumo	10282	ORSE	Regua de aluminio c/ 2,00m (para pedreiro)	Material		un	0,0007983	46,20	0,03
Insumo	00001213/SIN	ORSE	Carpinteiro de formas para concreto (horista)	Mão de Obra		h	1,8133200	19,13	34,68
Insumo	00043132/SIN	ORSE	Arame recozido 16 bwg, d = 1,65 mm (0,018 kg/m) ou 18 bwg, d = 1,25 mm (0,01 kg/m)	Material		kg	0,0346000	25,00	0,86
Insumo	10769	ORSE	Nível de bolha de madeira	Material		un	0,0007983	15,40	0,01
Insumo	00004750/SIN	ORSE	Pedreiro (horista)	Mão de Obra		h	3,9913200	19,13	76,34
Insumo	00004509/SIN	ORSE	Sarrafo *2,5 x 10* cm em pinus, misto ou equivalente da região - bruta	Material		m	2,3400000	5,51	12,89
Insumo	61	ORSE	Aço ca-50 6,3 a 12,5 mm	Material		kg	1,7300000	9,32	16,12
				MO sem LS =>	167,30	LS =>	138,62	MO com LS =>	306,12
				Valor do BDI =>	172,23			Valor com BDI =>	813,23

15.2.3	Código	Banco	Descrição	Tipo	Und	Quant.	Percent.	Valor Unit	Total
Composição	104328	SINAPI	CAIXA SIFONADA, COM GRELHA QUADRADA, PVC, DN 150 X 150 X 50 MM, JUNTA SOLDÁVEL, FORNECIDA E INSTALADA EM RAMAL DE DESCARGA OU EM RAMAL DE ESGOTO SANITÁRIO. AF_08/2022	INHI - INSTALAÇÕES HIDROS SANITÁRIAS	UN	1,0000000		71,18	71,18
Composição Auxiliar	88248	SINAPI	AUXILIAR DE ENCANADOR OU BOMBEIRO HIDRÁULICO COM ENCARGOS COMPLEMENTARES	SEDI - SERVIÇOS DIVERSOS	H	0,4231000	0,0000000	21,52	9,10
Composição Auxiliar	88267	SINAPI	ENCANADOR OU BOMBEIRO HIDRÁULICO COM ENCARGOS COMPLEMENTARES	SEDI - SERVIÇOS DIVERSOS	H	0,4231000	0,0000000	25,57	10,81
Insumo	00020083	SINAPI	SOLUCAO PREPARADORA / LIMPADORA PARA PVC, FRASCO COM 1000 CM3	Material	UN	0,0440000	0,0000000	69,74	3,06
Insumo	00000122	SINAPI	ADESIVO PLASTICO PARA PVC, FRASCO COM *850* GR	Material	UN	0,0292000	0,0000000	61,55	1,79
Insumo	00038383	SINAPI	LIXA D'AGUA EM FOLHA, COR PRETA, GRAO 100	Material	UN	0,0154000	0,0000000	2,38	0,03
Insumo	00011712	SINAPI	CAIXA SIFONADA, PVC, 150 X 150 X 50 MM, COM GRELHA QUADRADA, BRANCA (NBR 5688)	Material	UN	1,0000000	0,0000000	46,39	46,39
				MO sem LS =>	7,18	LS =>	5,97	MO com LS =>	13,15
				Valor do BDI =>	19,12				90,30

15.2.4	Código	Banco	Descrição	Tipo	Und	Quant.	Percent.	Valor Unit	Total
Composição	89708	SINAPI	CAIXA SIFONADA, PVC, DN 150 X 185 X 75 MM, JUNTA ELÁSTICA, FORNECIDA E INSTALADA EM RAMAL DE DESCARGA OU EM RAMAL DE ESGOTO SANITÁRIO. AF_08/2022	INHI - INSTALAÇÕES HIDROS SANITÁRIAS	UN	1,0000000		104,93	104,93
Composição Auxiliar	88267	SINAPI	ENCANADOR OU BOMBEIRO HIDRÁULICO COM ENCARGOS COMPLEMENTARES	SEDI - SERVIÇOS DIVERSOS	H	0,4777000	0,0000000	25,57	12,21
Composição Auxiliar	88248	SINAPI	AUXILIAR DE ENCANADOR OU BOMBEIRO HIDRÁULICO COM ENCARGOS COMPLEMENTARES	SEDI - SERVIÇOS DIVERSOS	H	0,4777000	0,0000000	21,52	10,28
Insumo	00020083	SINAPI	SOLUCAO PREPARADORA / LIMPADORA PARA PVC, FRASCO COM 1000 CM3	Material	UN	0,1040000	0,0000000	69,74	7,25
Insumo	00038383	SINAPI	LIXA D'AGUA EM FOLHA, COR PRETA, GRAO 100	Material	UN	0,0164000	0,0000000	2,38	0,04
Insumo	00000122	SINAPI	ADESIVO PLASTICO PARA PVC, FRASCO COM *850* GR	Material	UN	0,0668000	0,0000000	61,55	4,11
Insumo	00011714	SINAPI	CAIXA SIFONADA, PVC, 150 X *185* X 75 MM, COM GRELHA QUADRADA, BRANCA	Material	UN	1,0000000	0,0000000	71,04	71,04
				MO sem LS =>	8,11	LS =>	6,74	MO com LS =>	14,85
				Valor do BDI =>	28,19				133,12

15.2.5	Código	Banco	Descrição	Tipo	Und	Quant.	Percent.	Valor Unit	Total
Composição	89709	SINAPI	RALO SIFONADO, PVC, DN 100 X 40 MM, JUNTA SOLDÁVEL, FORNECIDO E INSTALADO EM RAMAL DE DESCARGA OU EM RAMAL DE ESGOTO SANITÁRIO. AF_08/2022	INHI - INSTALAÇÕES HIDROS SANITÁRIAS	UN	1,0000000		21,10	21,10
Composição Auxiliar	88248	SINAPI	AUXILIAR DE ENCANADOR OU BOMBEIRO HIDRÁULICO COM ENCARGOS COMPLEMENTARES	SEDI - SERVIÇOS DIVERSOS	H	0,1652000	0,0000000	21,52	3,55
Composição Auxiliar	88267	SINAPI	ENCANADOR OU BOMBEIRO HIDRÁULICO COM ENCARGOS COMPLEMENTARES	SEDI - SERVIÇOS DIVERSOS	H	0,1652000	0,0000000	25,57	4,22
Insumo	00000122	SINAPI	ADESIVO PLASTICO PARA PVC, FRASCO COM *850* GR	Material	UN	0,0049000	0,0000000	61,55	0,30
Insumo	00020083	SINAPI	SOLUCAO PREPARADORA / LIMPADORA PARA PVC, FRASCO COM 1000 CM3	Material	UN	0,0075000	0,0000000	69,74	0,52
Insumo	00011741	SINAPI	RALO SIFONADO CILINDRICO, PVC, 100 X 40 MM, COM GRELHA REDONDA BRANCA	Material	UN	1,0000000	0,0000000	12,43	12,43
Insumo	00038383	SINAPI	LIXA D'AGUA EM FOLHA, COR PRETA, GRAO 100	Material	UN	0,0360000	0,0000000	2,38	0,09
				MO sem LS =>	2,80	LS =>	2,33	MO com LS =>	5,13
				Valor do BDI =>	5,66				26,76

15.2.6	Código	Banco	Descrição	Tipo	Und	Quant.	Percent.	Valor Unit	Total
Composição	86883	SINAPI	SIFÃO DO TIPO FLEXÍVEL EM PVC 1 X 1.1/2 - FORNECIMENTO E INSTALAÇÃO. AF_01/2020	INHI - INSTALAÇÕES HIDROS SANITÁRIAS	UN	1,0000000		12,84	12,84
Composição Auxiliar	88267	SINAPI	ENCANADOR OU BOMBEIRO HIDRÁULICO COM ENCARGOS COMPLEMENTARES	SEDI - SERVIÇOS DIVERSOS	H	0,0945000	0,0000000	25,57	2,18
Composição Auxiliar	88316	SINAPI	SERVENTE COM ENCARGOS COMPLEMENTARES	SEDI - SERVIÇOS DIVERSOS	H	0,0266000	0,0000000	21,43	0,57
Insumo	00003146	SINAPI	FITA VEDA ROSCA, EM PTFE, ROLO DE 18 MM X 10 M (L X C)	Material	UN	0,0332000	0,0000000	4,20	0,13

Insumo	00044945	SINAPI	SIFAO / TUBO SINFONADO EXTENSIVEL/SANFONADO, UNIVERSAL/ SIMPLES, ENTRE *50 A 70* CM, DE PLASTICO BRANCO	Material		UN	1,0000000	0,0000000	9,99	9,99
					MO sem LS =>	0,99	LS =>	0,83	MO com LS =>	1,82
					Valor do BDI =>	3,45				16,20

15.2.7	Código	Banco	Descrição	Tipo	Und	Quant.	Percent.	Valor Unit	Total
Composição	86882	SINAPI	SIFÃO DO TIPO GARRAFA/COPO EM PVC 1.1/4 X 1.1/2" - FORNECIMENTO E INSTALAÇÃO. AF_01/2020	INHI - INSTALAÇÕES HIDROS SANITÁRIAS	UN	1,0000000		23,72	23,72
Composição Auxiliar	88316	SINAPI	SERVENTE COM ENCARGOS COMPLEMENTARES	SEDI - SERVIÇOS DIVERSOS	H	0,0427000	0,0000000	21,43	0,91
Composição Auxiliar	88267	SINAPI	ENCANADOR OU BOMBEIRO HIDRÁULICO COM ENCARGOS COMPLEMENTARES	SEDI - SERVIÇOS DIVERSOS	H	0,1356000	0,0000000	25,57	3,46
Insumo	00003146	SINAPI	FITA VEDA ROSCA, EM PTFE, ROLO DE 18 MM X 10 M (L X C)	Material	UN	0,0420000	0,0000000	4,20	0,17
Insumo	00006148	SINAPI	SIFAO PLASTICO TIPO COPO PARA TANQUE, 1 1/4 X 1 1/2"	Material	UN	1,0000000	0,0000000	19,18	19,18
				MO sem LS =>	1,59	LS =>	1,33	MO com LS =>	2,92
				Valor do BDI =>	6,37				30,09

15.2.8	Código	Banco	Descrição	Tipo	Und	Quant.	Percent.	Valor Unit	Total
Composição	C2270	SEINFRA	SIFÃO CROMADO 1 1/4" X 2" (INSTALADO)	LOUÇAS, METAIS E ACESSÓRIOS	UN	1,0000000		208,76	208,76
Insumo	I2320	SEINFRA	ENCANADOR	Mão de Obra	H	0,6500000	0,0000000	23,48	15,26
Insumo	I1881	SEINFRA	SIFÃO CROMADO 1 1/4"X1 1/2"	Material	UN	1,0000000	0,0000000	174,30	174,30
Insumo	I1160	SEINFRA	FITA DE VEDAÇÃO	Material	M	0,2800000	0,0000000	0,36	0,10
Insumo	I0043	SEINFRA	AJUDANTE DE ENCANADOR	Mão de Obra	H	1,0000000	0,0000000	19,10	19,10
				MO sem LS =>	18,77	LS =>	15,59	MO com LS =>	34,36
				Valor do BDI =>	56,09				264,85

15.2.9	Código	Banco	Descrição	Tipo	Und	Quant.	Percent.	Valor Unit	Total
Composição	86879	SINAPI	VÁLVULA EM PLÁSTICO 1" PARA PIA, TANQUE OU LAVATÓRIO, COM OU SEM LADRÃO - FORNECIMENTO E INSTALAÇÃO. AF_01/2020	INHI - INSTALAÇÕES HIDROS SANITÁRIAS	UN	1,0000000		9,98	9,98
Composição Auxiliar	88316	SINAPI	SERVENTE COM ENCARGOS COMPLEMENTARES	SEDI - SERVIÇOS DIVERSOS	H	0,0386000	0,0000000	21,43	0,83
Composição Auxiliar	88267	SINAPI	ENCANADOR OU BOMBEIRO HIDRÁULICO COM ENCARGOS COMPLEMENTARES	SEDI - SERVIÇOS DIVERSOS	H	0,1232000	0,0000000	25,57	3,15
Insumo	00006153	SINAPI	VALVULA EM PLASTICO BRANCO PARA TANQUE OU LAVATORIO 1 ", SEM UNHO E SEM LADRAO	Material	UN	1,0000000	0,0000000	5,87	5,87
Insumo	00003148	SINAPI	FITA VEDA ROSCA, EM PTFE, ROLO DE 18 MM X 10 M (L X C)	Material	UN	0,0332000	0,0000000	4,20	0,13
				MO sem LS =>	1,44	LS =>	1,21	MO com LS =>	2,65
				Valor do BDI =>	2,68				12,68

15.2.10	Código	Banco	Descrição	Tipo	Und	Quant.	Percent.	Valor Unit	Total
Composição	104063	SINAPI	CURVA LONGA, 45 GRAUS, PVC OCRE, JUNTA ELÁSTICA, DN 100 MM, PARA COLETOR PREDIAL DE ESGOTO. AF_06/2022	LIPR - LIGAÇÕES PREDIAIS ÁGUA/ESGOTO/ENERGIA/TELEFONE	UN	1,0000000		59,69	59,69
Composição Auxiliar	88248	SINAPI	ASSENTADOR DE TUBOS COM ENCARGOS COMPLEMENTARES	SEDI - SERVIÇOS DIVERSOS	H	0,2524000	0,0000000	17,47	4,40
Composição Auxiliar	88316	SINAPI	SERVENTE COM ENCARGOS COMPLEMENTARES	SEDI - SERVIÇOS DIVERSOS	H	0,0808000	0,0000000	21,43	1,73
Insumo	00020078	SINAPI	PASTA LUBRIFICANTE PARA TUBOS E CONEXOES COM JUNTA ELASTICA, EMBALAGEM DE *400* GR (USO EM PVC, ACO, POLIETILENO E OUTROS)	Material	UN	0,0625000	0,0000000	25,40	1,58
Insumo	00000303	SINAPI	ANEL BORRACHA, PARA TUBO PVC, REDE COLETOR ESGOTO, DN 100 MM (NBR 7362)	Material	UN	1,0000000	0,0000000	3,76	3,76
Insumo	00001858	SINAPI	CURVA LONGA PVC, PB, JE, 45 GRAUS, DN 100 MM, PARA REDE COLETORA ESGOTO	Material	UN	1,0000000	0,0000000	48,22	48,22
				MO sem LS =>	1,93	LS =>	1,61	MO com LS =>	3,54
				Valor do BDI =>	16,03				75,72

15.2.11	Código	Banco	Descrição	Tipo	Und	Quant.	Percent.	Valor Unit	Total
Composição	89811	SINAPI	CURVA CURTA 90 GRAUS, PVC, SERIE NORMAL, ESGOTO PREDIAL, DN 100 MM, JUNTA ELÁSTICA, FORNECIDO E INSTALADO EM PRUMADA DE ESGOTO SANITÁRIO OU VENTILAÇÃO. AF_08/2022	INHI - INSTALAÇÕES HIDROS SANITÁRIAS	UN	1,0000000		40,40	40,40
Composição Auxiliar	88267	SINAPI	ENCANADOR OU BOMBEIRO HIDRÁULICO COM ENCARGOS COMPLEMENTARES	SEDI - SERVIÇOS DIVERSOS	H	0,2172000	0,0000000	25,57	5,55
Composição Auxiliar	88248	SINAPI	AUXILIAR DE ENCANADOR OU BOMBEIRO HIDRÁULICO COM ENCARGOS COMPLEMENTARES	SEDI - SERVIÇOS DIVERSOS	H	0,2172000	0,0000000	21,52	4,67
Insumo	00001968	SINAPI	CURVA PVC CURTA 90 GRAUS, DN 100 MM, PARA ESGOTO PREDIAL	Material	UN	1,0000000	0,0000000	20,46	20,46
Insumo	00000301	SINAPI	ANEL BORRACHA PARA TUBO ESGOTO PREDIAL, DN 100 MM (NBR 5688)	Material	UN	2,0000000	0,0000000	3,40	6,80
Insumo	00020078	SINAPI	PASTA LUBRIFICANTE PARA TUBOS E CONEXOES COM JUNTA ELASTICA, EMBALAGEM DE *400* GR (USO EM PVC, ACO, POLIETILENO E OUTROS)	Material	UN	0,1150000	0,0000000	25,40	2,92
				MO sem LS =>	3,66	LS =>	3,08	MO com LS =>	6,74
				Valor do BDI =>	10,85				51,25

15.2.12	Código	Banco	Descrição	Tipo	Und	Quant.	Percent.	Valor Unit	Total
Composição	89728	SINAPI	CURVA CURTA 90 GRAUS, PVC, SERIE NORMAL, ESGOTO PREDIAL, DN 40 MM, JUNTA SOLDÁVEL, FORNECIDO E INSTALADO EM RAMAL DE DESCARGA OU RAMAL DE ESGOTO SANITÁRIO. AF_08/2022	INHI - INSTALAÇÕES HIDROS SANITÁRIAS	UN	1,0000000		12,03	12,03
Composição Auxiliar	88267	SINAPI	ENCANADOR OU BOMBEIRO HIDRÁULICO COM ENCARGOS COMPLEMENTARES	SEDI - SERVIÇOS DIVERSOS	H	0,1270000	0,0000000	25,57	3,24
Composição Auxiliar	88248	SINAPI	AUXILIAR DE ENCANADOR OU BOMBEIRO HIDRÁULICO COM ENCARGOS COMPLEMENTARES	SEDI - SERVIÇOS DIVERSOS	H	0,1270000	0,0000000	21,52	2,73
Insumo	00000122	SINAPI	ADESIVO PLASTICO PARA PVC, FRASCO COM *850* GR	Material	UN	0,0099000	0,0000000	61,55	0,60
Insumo	00001933	SINAPI	CURVA PVC CURTA 90 GRAUS, DN 40 MM, PARA ESGOTO PREDIAL	Material	UN	1,0000000	0,0000000	4,41	4,41
Insumo	00020083	SINAPI	SOLUCAO PREPARADORA / LIMPADORA PARA PVC, FRASCO COM 1000 CM3	Material	UN	0,0150000	0,0000000	69,74	1,04
Insumo	00038383	SINAPI	LIXA D'AGUA EM FOLHA, COR PRETA, GRAO 100	Material	UN	0,0071000	0,0000000	2,33	0,01
				MO sem LS =>	2,15	LS =>	1,79	MO com LS =>	3,94
				Valor do BDI =>	3,23				15,26

15.2.13	Código	Banco	Descrição	Tipo	Und	Quant.	Percent.	Valor Unit	Total
Composição	89726	SINAPI	JOELHO 45 GRAUS, PVC, SERIE NORMAL, ESGOTO PREDIAL, DN 40 MM, JUNTA SOLDÁVEL, FORNECIDO E INSTALADO EM RAMAL DE DESCARGA OU RAMAL DE ESGOTO SANITÁRIO. AF_08/2022	INHI - INSTALAÇÕES HIDROS SANITÁRIAS	UN	1,0000000		9,67	9,67
Composição Auxiliar	88267	SINAPI	ENCANADOR OU BOMBEIRO HIDRÁULICO COM ENCARGOS COMPLEMENTARES	SEDI - SERVIÇOS DIVERSOS	H	0,1270000	0,0000000	25,57	3,24
Composição Auxiliar	88248	SINAPI	AUXILIAR DE ENCANADOR OU BOMBEIRO HIDRÁULICO COM ENCARGOS COMPLEMENTARES	SEDI - SERVIÇOS DIVERSOS	H	0,1270000	0,0000000	21,52	2,73

Insumo	00020083 SINAPI	SOLUCAO PREPARADORA / LIMPADORA PARA PVC, FRASCO COM 1000 CM3	Material	UN	0,0150000	0,0000000	69,74		1,04
Insumo	00003516 SINAPI	JOELHO PVC, SOLDAVEL, BB, 45 GRAUS, DN 40 MM, PARA ESGOTO PREDIAL	Material	UN	1,0000000	0,0000000	2,05		2,05
Insumo	00000122 SINAPI	ADESIVO PLASTICO PARA PVC, FRASCO COM *850* GR	Material	UN	0,0099000	0,0000000	61,55		0,60
Insumo	00038383 SINAPI	LIXA D'AGUA EM FOLHA, COR PRETA, GRAO 100	Material	UN	0,0071000	0,0000000	2,38		0,01
			MO sem LS =>	2,15	LS =>	1,79	MO com LS =>		3,94
			Valor do BDI =>	2,59					12,26

15.2.14	Código Banco	Descrição	Tipo	Und	Quant.	Percent.	Valor Unit	Total
Composição	89732 SINAPI	JOELHO 45 GRAUS, PVC, SERIE NORMAL, ESGOTO PREDIAL, DN 50 MM, JUNTA ELÁSTICA, FORNECIDO E INSTALADO EM RAMAL DE DESCARGA OU RAMAL DE ESGOTO SANITÁRIO. AF_08/2022	INHI - INSTALAÇÕES HIDROS SANITÁRIAS	UN	1,0000000		14,91	14,91
Composição Auxiliar	88248 SINAPI	AUXILIAR DE ENCANADOR OU BOMBEIRO HIDRÁULICO COM ENCARGOS COMPLEMENTARES	SEDI - SERVIÇOS DIVERSOS	H	0,1379000	0,0000000	21,52	2,96
Composição Auxiliar	88267 SINAPI	ENCANADOR OU BOMBEIRO HIDRÁULICO COM ENCARGOS COMPLEMENTARES	SEDI - SERVIÇOS DIVERSOS	H	0,1379000	0,0000000	25,57	3,52
Insumo	00000296 SINAPI	ANEL BORRACHA PARA TUBO ESGOTO PREDIAL, DN 50 MM (NBR 5688)	Material	UN	2,0000000	0,0000000	1,92	3,84
Insumo	00020078 SINAPI	PASTA LUBRIFICANTE PARA TUBOS E CONEXOES COM JUNTA ELASTICA, EMBALAGEM DE *400* GR (USO EM PVC, ACO, POLIETILENO E OUTROS)	Material	UN	0,0500000	0,0000000	25,40	1,27
Insumo	00003518 SINAPI	JOELHO PVC, SOLDAVEL, PB, 45 GRAUS, DN 50 MM, PARA ESGOTO PREDIAL	Material	UN	1,0000000	0,0000000	3,32	3,32
			MO sem LS =>	2,33	LS =>	1,95	MO com LS =>	4,28
			Valor do BDI =>	4,00				16,91

15.2.15	Código Banco	Descrição	Tipo	Und	Quant.	Percent.	Valor Unit	Total
Composição	89739 SINAPI	JOELHO 45 GRAUS, PVC, SERIE NORMAL, ESGOTO PREDIAL, DN 75 MM, JUNTA ELÁSTICA, FORNECIDO E INSTALADO EM RAMAL DE DESCARGA OU RAMAL DE ESGOTO SANITÁRIO. AF_08/2022	INHI - INSTALAÇÕES HIDROS SANITÁRIAS	UN	1,0000000		22,27	22,27
Composição Auxiliar	88248 SINAPI	AUXILIAR DE ENCANADOR OU BOMBEIRO HIDRÁULICO COM ENCARGOS COMPLEMENTARES	SEDI - SERVIÇOS DIVERSOS	H	0,1652000	0,0000000	21,52	3,55
Composição Auxiliar	88267 SINAPI	ENCANADOR OU BOMBEIRO HIDRÁULICO COM ENCARGOS COMPLEMENTARES	SEDI - SERVIÇOS DIVERSOS	H	0,1652000	0,0000000	25,57	4,22
Insumo	00003519 SINAPI	JOELHO PVC, SOLDAVEL, PB, 45 GRAUS, DN 75 MM, PARA ESGOTO PREDIAL	Material	UN	1,0000000	0,0000000	6,96	6,96
Insumo	00020078 SINAPI	PASTA LUBRIFICANTE PARA TUBOS E CONEXOES COM JUNTA ELASTICA, EMBALAGEM DE *400* GR (USO EM PVC, ACO, POLIETILENO E OUTROS)	Material	UN	0,0750000	0,0000000	25,40	1,90
Insumo	00000297 SINAPI	ANEL BORRACHA PARA TUBO ESGOTO PREDIAL, DN 75 MM (NBR 5688)	Material	UN	2,0000000	0,0000000	2,82	5,64
			MO sem LS =>	2,60	LS =>	2,33	MO com LS =>	5,13
			Valor do BDI =>	5,98				26,25

15.2.16	Código Banco	Descrição	Tipo	Und	Quant.	Percent.	Valor Unit	Total
Composição	89724 SINAPI	JOELHO 90 GRAUS, PVC, SERIE NORMAL, ESGOTO PREDIAL, DN 40 MM, JUNTA SOLDÁVEL, FORNECIDO E INSTALADO EM RAMAL DE DESCARGA OU RAMAL DE ESGOTO SANITÁRIO. AF_08/2022	INHI - INSTALAÇÕES HIDROS SANITÁRIAS	UN	1,0000000		9,47	9,47
Composição Auxiliar	88267 SINAPI	ENCANADOR OU BOMBEIRO HIDRÁULICO COM ENCARGOS COMPLEMENTARES	SEDI - SERVIÇOS DIVERSOS	H	0,1270000	0,0000000	25,57	3,24
Composição Auxiliar	88248 SINAPI	AUXILIAR DE ENCANADOR OU BOMBEIRO HIDRÁULICO COM ENCARGOS COMPLEMENTARES	SEDI - SERVIÇOS DIVERSOS	H	0,1270000	0,0000000	21,52	2,73
Insumo	00000122 SINAPI	ADESIVO PLASTICO PARA PVC, FRASCO COM *850* GR	Material	UN	0,0099000	0,0000000	61,55	0,60
Insumo	00038383 SINAPI	LIXA D'AGUA EM FOLHA, COR PRETA, GRAO 100	Material	UN	0,0071000	0,0000000	2,38	0,01
Insumo	00003517 SINAPI	JOELHO PVC, SOLDAVEL, BB, 90 GRAUS, SEM ANEL, DN 40 MM, PARA ESGOTO PREDIAL SECUNDARIO	Material	UN	1,0000000	0,0000000	1,85	1,85
Insumo	00020083 SINAPI	SOLUCAO PREPARADORA / LIMPADORA PARA PVC, FRASCO COM 1000 CM3	Material	UN	0,0150000	0,0000000	69,74	1,04
			MO sem LS =>	2,15	LS =>	1,79	MO com LS =>	3,94
			Valor do BDI =>	2,54				12,01

15.2.18	Código Banco	Descrição	Tipo	Und	Quant.	Percent.	Valor Unit	Total
Composição	104345 SINAPI	JUNÇÃO DE REDUÇÃO INVERTIDA, PVC, SÉRIE NORMAL, ESGOTO PREDIAL, DN 100 X 50 MM, JUNTA ELÁSTICA, FORNECIDO E INSTALADO EM RAMAL DE DESCARGA OU RAMAL DE ESGOTO SANITÁRIO. AF_08/2022	INHI - INSTALAÇÕES HIDROS SANITÁRIAS	UN	1,0000000		39,95	39,95
Composição Auxiliar	88248 SINAPI	AUXILIAR DE ENCANADOR OU BOMBEIRO HIDRÁULICO COM ENCARGOS COMPLEMENTARES	SEDI - SERVIÇOS DIVERSOS	H	0,2325000	0,0000000	21,52	5,00
Composição Auxiliar	88267 SINAPI	ENCANADOR OU BOMBEIRO HIDRÁULICO COM ENCARGOS COMPLEMENTARES	SEDI - SERVIÇOS DIVERSOS	H	0,2325000	0,0000000	25,57	5,94
Insumo	00000296 SINAPI	ANEL BORRACHA PARA TUBO ESGOTO PREDIAL, DN 50 MM (NBR 5688)	Material	UN	1,0000000	0,0000000	1,92	1,92
Insumo	00010903 SINAPI	JUNCAO DE REDUCAO INVERTIDA, PVC SOLDAVEL, 100 X 50 MM, SERIE NORMAL PARA ESGOTO PREDIAL	Material	UN	1,0000000	0,0000000	16,74	16,74
Insumo	00020078 SINAPI	PASTA LUBRIFICANTE PARA TUBOS E CONEXOES COM JUNTA ELASTICA, EMBALAGEM DE *400* GR (USO EM PVC, ACO, POLIETILENO E OUTROS)	Material	UN	0,1400000	0,0000000	25,40	3,55
Insumo	00000301 SINAPI	ANEL BORRACHA PARA TUBO ESGOTO PREDIAL, DN 100 MM (NBR 5688)	Material	UN	2,0000000	0,0000000	3,40	6,80
			MO sem LS =>	3,94	LS =>	3,29	MO com LS =>	7,22
			Valor do BDI =>	10,73				50,66

15.2.19	Código Banco	Descrição	Tipo	Und	Quant.	Percent.	Valor Unit	Total
Composição	104347 SINAPI	JUNÇÃO DE REDUCAO INVERTIDA, PVC, SÉRIE NORMAL, ESGOTO PREDIAL, DN 100 X 75 MM, JUNTA ELÁSTICA, FORNECIDO E INSTALADO EM RAMAL DE DESCARGA OU RAMAL DE ESGOTO SANITÁRIO. AF_08/2022	INHI - INSTALAÇÕES HIDROS SANITÁRIAS	UN	1,0000000		44,48	44,48
Composição Auxiliar	88248 SINAPI	AUXILIAR DE ENCANADOR OU BOMBEIRO HIDRÁULICO COM ENCARGOS COMPLEMENTARES	SEDI - SERVIÇOS DIVERSOS	H	0,2446000	0,0000000	21,52	5,26
Composição Auxiliar	88267 SINAPI	ENCANADOR OU BOMBEIRO HIDRÁULICO COM ENCARGOS COMPLEMENTARES	SEDI - SERVIÇOS DIVERSOS	H	0,2446000	0,0000000	25,57	6,25
Insumo	00000297 SINAPI	ANEL BORRACHA PARA TUBO ESGOTO PREDIAL, DN 75 MM (NBR 5688)	Material	UN	1,0000000	0,0000000	2,82	2,82
Insumo	00000301 SINAPI	ANEL BORRACHA PARA TUBO ESGOTO PREDIAL, DN 100 MM (NBR 5688)	Material	UN	2,0000000	0,0000000	3,40	6,80
Insumo	00020078 SINAPI	PASTA LUBRIFICANTE PARA TUBOS E CONEXOES COM JUNTA ELASTICA, EMBALAGEM DE *400* GR (USO EM PVC, ACO, POLIETILENO E OUTROS)	Material	UN	0,1525000	0,0000000	25,40	3,87
Insumo	00010909 SINAPI	JUNCAO DE REDUCAO INVERTIDA, PVC SOLDAVEL, 100 X 75 MM, SERIE NORMAL PARA ESGOTO PREDIAL	Material	UN	1,0000000	0,0000000	19,48	19,48
			MO sem LS =>	4,15	LS =>	3,45	MO com LS =>	7,60
			Valor do BDI =>	11,95				56,43

15.2.20	Código Banco	Descrição	Tipo	Und	Quant.	Percent.	Valor Unit	Total
Composição	89797 SINAPI	JUNÇÃO SIMPLES, PVC, SERIE NORMAL, ESGOTO PREDIAL, DN 100 X 100 MM, JUNTA ELÁSTICA, FORNECIDO E INSTALADO EM RAMAL DE DESCARGA OU RAMAL DE ESGOTO SANITÁRIO. AF_08/2022	INHI - INSTALAÇÕES HIDROS SANITÁRIAS	UN	1,0000000		47,74	47,74

Composição Auxiliar	88248	SINAPI	AUXILIAR DE ENCANADOR OU BOMBEIRO HIDRÁULICO COM ENCARGOS COMPLEMENTARES	SEDI - SERVIÇOS DIVERSOS	H	0,2560000	0,0000000	21,52	5,52
Composição Auxiliar	88267	SINAPI	ENCANADOR OU BOMBEIRO HIDRÁULICO COM ENCARGOS COMPLEMENTARES	SEDI - SERVIÇOS DIVERSOS	H	0,2560000	0,0000000	25,57	6,56
Insumo	00003670	SINAPI	JUNCAO SIMPLES, PVC, 45 GRAUS, DN 100 X 100 MM, SERIE NORMAL PARA ESGOTO PREDIAL	Material	UN	1,0000000	0,0000000	21,08	21,08
Insumo	00000301	SINAPI	ANEL BORRACHA PARA TUBO ESGOTO PREDIAL, DN 100 MM (NBR 5688)	Material	UN	3,0000000	0,0000000	3,40	10,20
Insumo	00020078	SINAPI	PASTA LUBRIFICANTE PARA TUBOS E CONEXOES COM JUNTA ELASTICA, EMBALAGEM DE *400* GR (USO EM PVC, ACO, POLIETILENO E OUTROS)	Material	UN	0,1725000	0,0000000	25,40	4,38
				MO sem LS =>	4,36	LS =>	3,62	MO com LS =>	7,98
				Valor do BDI =>	12,82				60,56

15.2.21	Código	Banco	Descrição	Tipo	Und	Quant.	Percent.	Valor Unit	Total
Composição	104174	SINAPI	JUNÇÃO SIMPLES, PVC, SERIE R, ÁGUA PLUVIAL, DN 150 X 100 MM, JUNTA ELÁSTICA, FORNECIDO E INSTALADO EM RAMAL DE ENCAMINHAMENTO. AF_06/2022	INHI - INSTALAÇÕES HIDROS SANITÁRIAS	UN	1,0000000		169,79	169,79
Composição Auxiliar	88267	SINAPI	ENCANADOR OU BOMBEIRO HIDRÁULICO COM ENCARGOS COMPLEMENTARES	SEDI - SERVIÇOS DIVERSOS	H	0,3179000	0,0000000	25,57	8,12
Composição Auxiliar	88248	SINAPI	AUXILIAR DE ENCANADOR OU BOMBEIRO HIDRÁULICO COM ENCARGOS COMPLEMENTARES	SEDI - SERVIÇOS DIVERSOS	H	0,3179000	0,0000000	21,52	6,84
Insumo	00020145	SINAPI	JUNCAO SIMPLES, PVC SERIE R, DN 150 X 100 MM, PARA ESGOTO PREDIAL	Material	UN	1,0000000	0,0000000	117,34	117,34
Insumo	00020078	SINAPI	PASTA LUBRIFICANTE PARA TUBOS E CONEXOES COM JUNTA ELASTICA, EMBALAGEM DE *400* GR (USO EM PVC, ACO, POLIETILENO E OUTROS)	Material	UN	0,2325000	0,0000000	25,40	5,90
Insumo	00000300	SINAPI	ANEL BORRACHA, DN 150 MM, PARA TUBO SERIE REFORCADA ESGOTO PREDIAL	Material	UN	2,0000000	0,0000000	13,80	27,60
Insumo	00000299	SINAPI	ANEL BORRACHA, DN 100 MM, PARA TUBO SERIE REFORCADA ESGOTO PREDIAL	Material	UN	1,0000000	0,0000000	3,99	3,99
				MO sem LS =>	5,39	LS =>	4,49	MO com LS =>	9,88
				Valor do BDI =>	45,62				215,41

15.2.22	Código	Banco	Descrição	Tipo	Und	Quant.	Percent.	Valor Unit	Total
Composição	89783	SINAPI	JUNÇÃO SIMPLES, PVC, SERIE NORMAL, ESGOTO PREDIAL, DN 40 MM, JUNTA SOLDÁVEL, FORNECIDO E INSTALADO EM RAMAL DE DESCARGA OU RAMAL DE ESGOTO SANITÁRIO. AF_08/2022	INHI - INSTALAÇÕES HIDROS SANITÁRIAS	UN	1,0000000		13,77	13,77
Composição Auxiliar	88267	SINAPI	ENCANADOR OU BOMBEIRO HIDRÁULICO COM ENCARGOS COMPLEMENTARES	SEDI - SERVIÇOS DIVERSOS	H	0,1693000	0,0000000	25,57	4,32
Composição Auxiliar	88248	SINAPI	AUXILIAR DE ENCANADOR OU BOMBEIRO HIDRÁULICO COM ENCARGOS COMPLEMENTARES	SEDI - SERVIÇOS DIVERSOS	H	0,1693000	0,0000000	21,52	3,64
Insumo	00000122	SINAPI	ADESIVO PLASTICO PARA PVC, FRASCO COM *850* GR	Material	UN	0,0148000	0,0000000	61,55	0,91
Insumo	00020083	SINAPI	SOLUCAO PREPARADORA / LIMPADORA PARA PVC, FRASCO COM 1000 CM3	Material	UN	0,0225000	0,0000000	69,74	1,56
Insumo	00038383	SINAPI	LIXA D'AGUA EM FOLHA, COR PRETA, GRAO 100	Material	UN	0,0107000	0,0000000	2,38	0,02
Insumo	00003666	SINAPI	JUNCAO SIMPLES, PVC, 45 GRAUS, DN 40 X 40 MM, SERIE NORMAL PARA ESGOTO PREDIAL	Material	UN	1,0000000	0,0000000	3,32	3,32
				MO sem LS =>	2,87	LS =>	2,39	MO com LS =>	5,26
				Valor do BDI =>	3,69				17,46

15.2.23	Código	Banco	Descrição	Tipo	Und	Quant.	Percent.	Valor Unit	Total
Composição	104350	SINAPI	JUNÇÃO DE REDUÇÃO INVERTIDA, PVC, SÉRIE NORMAL, ESGOTO PREDIAL, DN 75 X 50 MM, JUNTA ELÁSTICA, FORNECIDO E INSTALADO EM PRUMADA DE ESGOTO SANITÁRIO OU VENTILAÇÃO. AF_08/2022	INHI - INSTALAÇÕES HIDROS SANITÁRIAS	UN	1,0000000		28,03	28,03
Composição Auxiliar	88248	SINAPI	AUXILIAR DE ENCANADOR OU BOMBEIRO HIDRÁULICO COM ENCARGOS COMPLEMENTARES	SEDI - SERVIÇOS DIVERSOS	H	0,1270000	0,0000000	21,52	2,73
Composição Auxiliar	88267	SINAPI	ENCANADOR OU BOMBEIRO HIDRÁULICO COM ENCARGOS COMPLEMENTARES	SEDI - SERVIÇOS DIVERSOS	H	0,1270000	0,0000000	25,57	3,24
Insumo	00003669	SINAPI	JUNCAO DE REDUCAO INVERTIDA, PVC SOLDAVEL, 75 X 50 MM, SERIE NORMAL PARA ESGOTO PREDIAL	Material	UN	1,0000000	0,0000000	11,96	11,90
Insumo	00000297	SINAPI	ANEL BORRACHA PARA TUBO ESGOTO PREDIAL, DN 75 MM (NBR 5688)	Material	UN	2,0000000	0,0000000	2,82	5,64
Insumo	00000296	SINAPI	ANEL BORRACHA PARA TUBO ESGOTO PREDIAL, DN 50 MM (NBR 5688)	Material	UN	1,0000000	0,0000000	1,92	1,92
Insumo	00020078	SINAPI	PASTA LUBRIFICANTE PARA TUBOS E CONEXOES COM JUNTA ELASTICA, EMBALAGEM DE *400* GR (USO EM PVC, ACO, POLIETILENO E OUTROS)	Material	UN	0,1000000	0,0000000	25,40	2,54
				MO sem LS =>	2,15	LS =>	1,79	MO com LS =>	3,94
				Valor do BDI =>	7,53				35,56

15.2.24	Código	Banco	Descrição	Tipo	Und	Quant.	Percent.	Valor Unit	Total
Composição	89795	SINAPI	JUNÇÃO SIMPLES, PVC, SERIE NORMAL, ESGOTO PREDIAL, DN 75 X 75 MM, JUNTA ELÁSTICA, FORNECIDO E INSTALADO EM RAMAL DE DESCARGA OU RAMAL DE ESGOTO SANITÁRIO. AF_08/2022	INHI - INSTALAÇÕES HIDROS SANITÁRIAS	UN	1,0000000		38,07	38,07
Composição Auxiliar	88267	SINAPI	ENCANADOR OU BOMBEIRO HIDRÁULICO COM ENCARGOS COMPLEMENTARES	SEDI - SERVIÇOS DIVERSOS	H	0,2203000	0,0000000	25,57	5,63
Composição Auxiliar	88248	SINAPI	AUXILIAR DE ENCANADOR OU BOMBEIRO HIDRÁULICO COM ENCARGOS COMPLEMENTARES	SEDI - SERVIÇOS DIVERSOS	H	0,2203000	0,0000000	21,52	4,74
Insumo	00003658	SINAPI	JUNCAO SIMPLES, PVC, 45 GRAUS, DN 75 X 75 MM, SERIE NORMAL PARA ESGOTO PREDIAL	Material	UN	1,0000000	0,0000000	16,39	16,39
Insumo	00000297	SINAPI	ANEL BORRACHA PARA TUBO ESGOTO PREDIAL, DN 75 MM (NBR 5688)	Material	UN	3,0000000	0,0000000	2,82	8,46
Insumo	00020078	SINAPI	PASTA LUBRIFICANTE PARA TUBOS E CONEXOES COM JUNTA ELASTICA, EMBALAGEM DE *400* GR (USO EM PVC, ACO, POLIETILENO E OUTROS)	Material	UN	0,1125000	0,0000000	25,40	2,85
				MO sem LS =>	3,74	LS =>	3,11	MO com LS =>	6,85
				Valor do BDI =>	10,22				49,29

15.2.25	Código	Banco	Descrição	Tipo	Und	Quant.	Percent.	Valor Unit	Total
Composição	094091	SBC	REDUCAO EXCENTRICA ESGOTO PVC 100x75mm	INSTALACOES HIDRAULICAS - AUXILIAR PLUVIAIS	UN	1,0000000		49,31	49,31
Insumo	003389	SBC	ADESIVO PARA PVC bisnaga de 75 gramas	Material	UN	0,5600000	0,0000000	9,99	5,59
Insumo	099200	SBC	BOMBEIRO OU ENCANADOR	Mão de Obra	H	0,9360000	0,0000000	19,78	18,55
Insumo	002644	SBC	REDUCAO EXCENTRICA ESGOTO PVC SERIE NORMAL 100x75mm	Material	UN	1,0000000	0,0000000	11,04	11,04
Insumo	000386	SBC	SOLUCAO LIMPADORA PARA PVC EMBALAGEM 200cc	Material	UN	0,0800000	0,0000000	15,82	1,26
Insumo	099034	SBC	AJUDANTE DE BOMBEIRO OU ENCANADOR	Mão de Obra	H	0,9360000	0,0000000	13,72	12,87
				MO sem LS =>	17,17	LS =>	14,25	MO com LS =>	31,42
				Valor do BDI =>	13,24				62,55

15.2.26	Código	Banco	Descrição	Tipo	Und	Quant.	Percent.	Valor Unit	Total
Composição	89549	SINAPI	REDUÇÃO EXCÊNTRICA, PVC, SERIE R, ÁGUA PLUVIAL, DN 75 X 50 MM, JUNTA ELÁSTICA, FORNECIDO E INSTALADO EM RAMAL DE ENCAMINHAMENTO. AF_06/2022	INHI - INSTALAÇÕES HIDROS SANITÁRIAS	UN	1,0000000		17,76	17,76
Composição Auxiliar	88267	SINAPI	ENCANADOR OU BOMBEIRO HIDRÁULICO COM ENCARGOS COMPLEMENTARES	SEDI - SERVIÇOS DIVERSOS	H	0,0516000	0,0000000	25,57	1,31

Composição Auxiliar	88248	SINAPI	AUXILIAR DE ENCANADOR OU BOMBEIRO HIDRÁULICO COM ENCARGOS COMPLEMENTARES	SEDI - SERVIÇOS DIVERSOS		H	0,0516000	0,0000000	21,52	1,11
Insumo	00020078	SINAPI	PASTA LUBRIFICANTE PARA TUBOS E CONEXOES COM JUNTA ELASTICA, EMBALAGEM DE "400" GR (USO EM PVC, ACO, POLIETILENO E OUTROS)	Material		UN	0,0625000	0,0000000	25,40	1,58
Insumo	00020045	SINAPI	REDUCAO EXCENTRICA PVC, SERIE R, DN 75 X 50 MM, PARA ESGOTO PREDIAL	Material		UN	1,0000000	0,0000000	8,18	8,18
Insumo	00000298	SINAPI	ANEL BORRACHA, DN 75 MM, PARA TUBO SÉRIE REFORCADA ESGOTO PREDIAL	Material		UN	1,0000000	0,0000000	3,06	3,06
Insumo	00020085	SINAPI	ANEL BORRACHA, DN 50 MM, PARA TUBO SERIE REFORCADA ESGOTO PREDIAL	Material		UN	1,0000000	0,0000000	2,52	2,52
					MO sem LS =>	0,86	LS =>	0,73	MO com LS =>	1,59
					Valor do BDI =>	4,77				22,53

15.2.27	Código	Banco	Descrição	Tipo		Und	Quant.	Percent.	Valor Unit	Total
Composição	46.03.050	CPOS/CDH U	TUBO DE PVC RÍGIDO PXB COM VIROLA E ANEL DE BORRACHA, LINHA ESGOTO SÉRIE REFORÇADA 'R', DN= 100 MM, INCLUSIVE CONEXÕES	46,03		m	1,0000000		104,18	104,18
Insumo	O 02 000 0695	CPOS/CDH U	SOLUÇÃO LIMPADORA PARA PVC	Material		l	0,0460000	0,0000000	45,73	2,10
Insumo	O 12 000 0626	CPOS/CDH U	ANEL DE BORRACHA PARA TUBO PVC 100MM (4')	Material		un	1,0000000	0,0000000	2,82	2,82
Insumo	O 02 000 0625	CPOS/CDH U	TUBO DE PVC RÍGIDO PXB COM VIROLA, LINHA ESGOTO SÉRIE REFORÇADA 'R', DN= 100MM	Material		m	1,3000000	0,0000000	37,43	48,65
Insumo	B 01 000 0101	CPOS/CDH U	AJUDANTE DE ENCANADOR	Mão de Obra		h	1,1000000	0,0000000	18,57	20,42
Insumo	O 12 000 0695	CPOS/CDH U	LUBRIFICANTE PARA ANEL DE NEOPRENE	Material		kg	0,0230000	0,0000000	18,14	0,41
Insumo	B 01 000 0101	CPOS/CDH U	ENCANADOR	Mão de Obra		h	1,1000000	0,0000000	27,08	29,78
					MO sem LS =>	27,43	LS =>	22,77	MO com LS =>	50,20
					Valor do BDI =>	27,99				132,17

15.2.28	Código	Banco	Descrição	Tipo		Und	Quant.	Percent.	Valor Unit	Total
Composição	46.03.060	CPOS/CDH U	TUBO DE PVC RÍGIDO PXB COM VIROLA E ANEL DE BORRACHA, LINHA ESGOTO SÉRIE REFORÇADA 'R', DN= 150 MM, INCLUSIVE CONEXÕES	46,03		m	1,0000000		155,50	155,50
Insumo	B 01 000 0101	CPOS/CDH U	ENCANADOR	Mão de Obra		h	1,1000000	0,0000000	27,08	29,78
Insumo	O 12 000 0695	CPOS/CDH U	LUBRIFICANTE PARA ANEL DE NEOPRENE	Material		kg	0,0230000	0,0000000	18,14	0,41
Insumo	O 12 000 0626	CPOS/CDH U	ANEL DE BORRACHA PARA TUBO PVC 150MM (6')	Material		un	1,0000000	0,0000000	12,15	12,15
Insumo	B 01 000 0101	CPOS/CDH U	AJUDANTE DE ENCANADOR	Mão de Obra		h	1,1000000	0,0000000	18,57	20,42
Insumo	O 02 000 0625	CPOS/CDH U	TUBO DE PVC RÍGIDO PXB COM VIROLA, LINHA ESGOTO SÉRIE REFORÇADA 'R', DN= 150MM	Material		m	1,3000000	0,0000000	69,73	90,64
Insumo	O 02 000 0695	CPOS/CDH U	SOLUÇÃO LIMPADORA PARA PVC	Material		l	0,0460000	0,0000000	45,73	2,10
					MO sem LS =>	27,43	LS =>	22,77	MO com LS =>	50,20
					Valor do BDI =>	41,78				197,26

15.2.29	Código	Banco	Descrição	Tipo		Und	Quant.	Percent.	Valor Unit	Total
Composição	46.03.038	CPOS/CDH U	TUBO DE PVC RÍGIDO PXB COM VIROLA E ANEL DE BORRACHA, LINHA ESGOTO SÉRIE REFORÇADA 'R', DN= 50 MM, INCLUSIVE CONEXÕES	46,03		m	1,0000000		48,98	48,98
Insumo	O 12 000 0695	CPOS/CDH U	LUBRIFICANTE PARA ANEL DE NEOPRENE	Material		kg	0,0100000	0,0000000	18,14	0,18
Insumo	O 12 000 0626	CPOS/CDH U	ANEL DE BORRACHA PARA TUBO PVC 50MM (2')	Material		un	1,0000000	0,0000000	1,64	1,64
Insumo	O 02 000 0695	CPOS/CDH U	SOLUÇÃO LIMPADORA PARA PVC	Material		l	0,0110000	0,0000000	45,73	0,50
Insumo	O 02 000 0625	CPOS/CDH U	TUBO DE PVC RÍGIDO PXB COM VIROLA, LINHA ESGOTO SÉRIE REFORÇADA 'R', DN= 50MM	Material		m	1,4000000	0,0000000	13,75	19,25
Insumo	B 01 000 0101	CPOS/CDH U	ENCANADOR	Mão de Obra		h	0,6000000	0,0000000	27,08	16,24
Insumo	B 01 000 0101	CPOS/CDH U	AJUDANTE DE ENCANADOR	Mão de Obra		h	0,6000000	0,0000000	18,57	11,14
					MO sem LS =>	14,96	LS =>	12,42	MO com LS =>	27,38
					Valor do BDI =>	13,15				62,10

15.2.30	Código	Banco	Descrição	Tipo		Und	Quant.	Percent.	Valor Unit	Total
Composição	46.03.040	CPOS/CDH U	TUBO DE PVC RÍGIDO PXB COM VIROLA E ANEL DE BORRACHA, LINHA ESGOTO SÉRIE REFORÇADA 'R', DN= 75 MM, INCLUSIVE CONEXÕES	46,03		m	1,0000000		80,21	80,21
Insumo	O 12 000 0626	CPOS/CDH U	ANEL DE BORRACHA PARA TUBO PVC 75MM (3')	Material		un	1,0000000	0,0000000	2,45	2,45
Insumo	O 12 000 0695	CPOS/CDH U	LUBRIFICANTE PARA ANEL DE NEOPRENE	Material		kg	0,1500000	0,0000000	18,14	2,72
Insumo	O 02 000 0695	CPOS/CDH U	SOLUÇÃO LIMPADORA PARA PVC	Material		l	0,0260000	0,0000000	45,73	1,18
Insumo	B 01 000 0101	CPOS/CDH U	ENCANADOR	Mão de Obra		h	0,9000000	0,0000000	27,08	24,37
Insumo	O 02 000 0625	CPOS/CDH U	TUBO DE PVC RÍGIDO PXB COM VIROLA, LINHA ESGOTO SÉRIE REFORÇADA 'R', DN= 75MM	Material		m	1,4000000	0,0000000	23,42	32,78
Insumo	B 01 000 0101	CPOS/CDH U	AJUDANTE DE ENCANADOR	Mão de Obra		h	0,9000000	0,0000000	18,57	16,71
					MO sem LS =>	22,45	LS =>	18,83	MO com LS =>	41,08
					Valor do BDI =>	21,55				101,76

15.2.31	Código	Banco	Descrição	Tipo		Und	Quant.	Percent.	Valor Unit	Total
Composição	46.01.040	CPOS/CDH U	TUBO DE PVC RÍGIDO SOLDÁVEL MARROM, DN= 40 MM, (1 1/4"), INCLUSIVE CONEXÕES	46,01		m	1,0000000		45,80	45,80
Insumo	B 01 000 0101	CPOS/CDH U	ENCANADOR	Mão de Obra		h	0,5000000	0,0000000	27,08	13,54
Insumo	O 02 000 0625	CPOS/CDH U	TUBO DE PVC RÍGIDO SOLDÁVEL MARROM, DN= 40MM (1 1/4")	Material		m	1,5000000	0,0000000	14,78	22,17
Insumo	J 01 000 0360	CPOS/CDH U	LIXA D'ÁGUA, REF. NORTON Nº 60, AQUAFLEX OU EQUIVALENTE	Material		un	0,0700000	0,0000000	2,00	0,14
Insumo	B 01 000 0101	CPOS/CDH U	AJUDANTE DE ENCANADOR	Mão de Obra		h	0,5000000	0,0000000	18,57	9,28
Insumo	O 02 000 0695	CPOS/CDH U	SOLUÇÃO LIMPADORA PARA PVC	Material		l	0,0070000	0,0000000	45,73	0,32
Insumo	B 09 000 0695	CPOS/CDH U	ADESIVO PARA TUBOS PVC	Material		kg	0,0050000	0,0000000	71,61	0,35
					MO sem LS =>	12,47	LS =>	10,35	MO com LS =>	22,82
					Valor do BDI =>	12,30				58,10

15.2.32	Código	Banco	Descrição	Tipo		Und	Quant.	Percent.	Valor Unit	Total
Composição	46.02.010	CPOS/CDH U	TUBO DE PVC RÍGIDO BRANCO, PONTAS LISAS, SOLDÁVEL, LINHA ESGOTO SÉRIE NORMAL, DN= 40 MM, INCLUSIVE CONEXÕES	46,02		m	1,0000000		34,74	34,74
Insumo	B 01 000 0101	CPOS/CDH U	AJUDANTE DE ENCANADOR	Mão de Obra		h	0,5000000	0,0000000	18,57	9,28
Insumo	B 09 000 0695	CPOS/CDH U	ADESIVO PARA TUBOS PVC	Material		kg	0,0050000	0,0000000	71,61	0,35
Insumo	B 01 000 0101	CPOS/CDH U	ENCANADOR	Mão de Obra		h	0,5000000	0,0000000	27,08	13,54

Insumo	J 01 000 0360	CPOS/CDH U	LIXA D'ÁGUA, REF. NORTON Nº 80, AQUAFLEX OU EQUIVALENTE	Material	un	0,0700000	0,0000000	2,00		0,14
Insumo	S 04 000 0625	CPOS/CDH U	ANEL DE BORRACHA PARA TUBO PVC 40MM (1 1/2")	Material	un	1,0000000	0,0000000	1,51		1,51
Insumo	O 02 000 0695	CPOS/CDH U	SOLUÇÃO LIMPADORA PARA PVC	Material	l	0,0070000	0,0000000	45,73		0,32
Insumo	O 02 000 0925	CPOS/CDH U	TUBO DE PVC RÍGIDO BRANCO, PONTAS LISAS, SOLDÁVEL, SÉRIE NORMAL, DN 40MM	Material	m	1,5000000	0,0000000	6,40		9,60
				MO sem LS =>	12,47	LS =>	10,35	MO com LS =>		22,82
				Valor do BDI =>	9,33					44,07

15.2.33	Código	Banco	Descrição	Tipo	Und	Quant.	Percent.	Valor Unit	Total
Composição	46.03.050	CPOS/CDH U	TUBO DE PVC RÍGIDO, PONTAS LISAS, SOLDÁVEL, LINHA ESGOTO SÉRIE REFORÇADA 'R', DN= 40 MM, INCLUSIVE CONEXÕES	46.03	m	1,0000000		41,50	41,50
Insumo	B 01 000 0101	CPOS/CDH U	AJUDANTE DE ENCANADOR	Mão de Obra	h	0,5000000	0,0000000	18,57	9,28
Insumo	B 01 000 0101	CPOS/CDH U	ENCANADOR	Mão de Obra	h	0,5000000	0,0000000	27,08	13,54
Insumo	J 01 000 0360	CPOS/CDH U	LIXA D'ÁGUA, REF. NORTON Nº 80, AQUAFLEX OU EQUIVALENTE	Material	un	0,0700000	0,0000000	2,00	0,14
Insumo	B 03 000 0695	CPOS/CDH U	ADESIVO PARA TUBOS PVC	Material	kg	0,0050000	0,0000000	71,01	0,35
Insumo	S 04 000 0625	CPOS/CDH U	ANEL DE BORRACHA PARA TUBO PVC 40MM (1 1/2")	Material	un	1,0000000	0,0000000	1,51	1,51
Insumo	O 02 000 0925	CPOS/CDH U	TUBO DE PVC RÍGIDO, PONTAS LISAS, SOLDÁVEL, LINHA ESGOTO SÉRIE REFORÇADA 'R', DN= 40MM	Material	m	1,5000000	0,0000000	10,91	16,36
Insumo	O 02 000 0695	CPOS/CDH U	SOLUÇÃO LIMPADORA PARA PVC	Material	l	0,0070000	0,0000000	45,73	0,32
				MO sem LS =>	12,47	LS =>	10,35	MO com LS =>	22,82
				Valor do BDI =>	11,15				52,65

15.2.34	Código	Banco	Descrição	Tipo	Und	Quant.	Percent.	Valor Unit	Total
Composição	89782	SINAPI	TE, PVC, SÉRIE NORMAL, ESGOTO PREDIAL, DN 40 X 40 MM, JUNTA SOLDÁVEL, FORNECIDO E INSTALADO EM RAMAL DE DESCARGA OU RAMAL DE ESGOTO SANITÁRIO. AF_08/2022	INHI - INSTALAÇÕES HIDROS SANITÁRIAS	UN	1,0000000		13,68	13,68
Composição Auxiliar	88248	SINAPI	AUXILIAR DE ENCANADOR OU BOMBEIRO HIDRÁULICO COM ENCARGOS COMPLEMENTARES	SEDI - SERVIÇOS DIVERSOS	H	0,1693000	0,0000000	21,52	3,64
Composição Auxiliar	88267	SINAPI	ENCANADOR OU BOMBEIRO HIDRÁULICO COM ENCARGOS COMPLEMENTARES	SEDI - SERVIÇOS DIVERSOS	H	0,1693000	0,0000000	25,57	4,32
Insumo	00007116	SINAPI	TE PVC SOLDAVEL, BBB, 90 GRAUS, DN 40 MM, PARA ESGOTO SECUNDARIO PREDIAL	Material	UN	1,0000000	0,0000000	3,23	3,23
Insumo	00038383	SINAPI	LIXA D'AGUA EM FOLHA, COR PRETA, GRAO 100	Material	UN	0,0107000	0,0000000	2,38	0,02
Insumo	00020083	SINAPI	SOLUCAO PREPARADORA / LIMPADORA PARA PVC, FRASCO COM 1000 CM3	Material	UN	0,0225000	0,0000000	69,74	1,56
Insumo	00000122	SINAPI	ADESIVO PLASTICO PARA PVC, FRASCO COM *850* GR	Material	UN	0,0148000	0,0000000	61,55	0,91
				MO sem LS =>	2,87	LS =>	2,39	MO com LS =>	5,26
				Valor do BDI =>	3,67				17,35

15.2.35	Código	Banco	Descrição	Tipo	Und	Quant.	Valor Unit	Total
Composição	1585	ORSE	Vedação para saída do vaso sanitário em pvc rígido soldável, para esgoto primário, diâm = 100mm	Tubos e Conexões de PVC Rígido Soldável para Esgoto	un	1,0000000	22,02	22,02
Item	Código	Banco	Descrição	Tipo	Und	Quant.	Valor Unit	Total
Insumo	00006138/SIN	ORSE	Anel de vedacao, pvc flexivel, 100 mm, para saida de bacia / vaso sanitario	Material	un	1,0000000	8,23	8,23
Insumo	00002696/SIN	ORSE	Encanador ou bombeiro hidraulico (horista)	Mão de Obra	h	0,2300000	19,13	4,39
Insumo	00006111/SIN	ORSE	Servente de obras (horista)	Mão de Obra	h	0,2300000	13,65	3,13
Insumo	2036	ORSE	Solucao limpadora pvc	Material	l	0,0400000	69,74	2,78
Composição	10549	ORSE	Encargos Complementares - Servente	Provisórios	h	0,2300000	3,79	0,87
Insumo	138	ORSE	Adesivo pvc em frasco de 850 gramas	Material	kg	0,0250000	72,41	1,81
Composição	10554	ORSE	Encargos Complementares - Encanador	Provisórios	h	0,2300000	3,73	0,85

Detalhamento de Cálculo ORSE

Item	Código	Banco	Descrição	Tipo	Und	Quant.	Valor Unit	Total
Insumo	10593	ORSE	Prato simples 30cm	Material	un	0,0000230	19,57	0,00
Insumo	4728	ORSE	Talhadeira chata 10"	Material	un	0,0000690	18,58	0,00
Insumo	138	ORSE	Adesivo pvc em frasco de 850 gramas	Material	kg	0,0250000	72,41	1,81
Insumo	00006138/SIN	ORSE	Anel de vedacao, pvc flexivel, 100 mm, para saida de bacia / vaso sanitario	Material	un	1,0000000	8,23	8,23
Insumo	11253	ORSE	Tarracha para tubos PVC de 1/2"	Material	un	0,0002530	29,00	0,00
Insumo	11257	ORSE	Tarracha para tubos PVC de 1 1/4"	Material	un	0,0000920	32,30	0,00
Insumo	00002711/SIN	ORSE	Carrinho de mao, em aco, com capacidade de *45 a 65* l / *100* kg, pneu com camara	Material	un	0,0000460	163,00	0,00
Insumo	1651	ORSE	Óculos branco protoçãoProteter auricular	Material	pr	0,0003680	6,70	0,00
Insumo	10492	ORSE	Cesta Básica	Material	un	0,0020700	190,00	0,39
Insumo	00012694/SIN	ORSE	Capa para chuva em pvc com forro de poliester, com capuz (amarela ou azul)	Material	un	0,0000920	17,87	0,00
Insumo	11255	ORSE	Tarracha para tubos PVC de 1"	Material	un	0,0001380	63,00	0,00
Insumo	10761	ORSE	Refeição - café da manhã (café com leite e dois pães com manteiga)	Serviços	un	0,0468280	5,00	0,23
Insumo	00002698/SIN	ORSE	Encanador ou bombeiro hidraulico (horista)	Mão de Obra	h	0,2300000	19,13	4,39
Insumo	4729	ORSE	Marreta 1 kg com cabo	Material	un	0,0000230	37,60	0,00
Insumo	00012693/SIN	ORSE	Bota de seguranca com biqueira de aco e calcanhar acolchoado	Material	par	0,0003680	68,00	0,02
Insumo	10352	ORSE	Seguro de vida e acidente em grupo	Serviços	un	0,0020700	12,54	0,02
Insumo	941	ORSE	Fardamento com mangas curta	Material	un	0,0006900	192,62	0,13
Insumo	158	ORSE	Almoço (Participação do empregador)	Material	un	0,0468280	14,00	0,65
Insumo	10599	ORSE	Protetor auricular	Material	un	0,0020700	4,90	0,01
Insumo	00012695/SIN	ORSE	Capacete de seguranca aba frontal com suspensao de polietileno, sem jugular (classe b)	Material	un	0,0002760	13,75	0,00
Insumo	2036	ORSE	Solucao limpadora pvc	Material	l	0,0400000	69,74	2,78
Insumo	2378	ORSE	Vale transporte	Material	un	0,0356850	4,50	0,16
Insumo	10517	ORSE	Exames admissionais/demissionais (checkup)	Serviços	cj	0,0001840	300,00	0,05
Insumo	11256	ORSE	Tarracha para tubos PVC de 1 1/2"	Material	un	0,0000920	60,00	0,00
Insumo	00006111/SIN	ORSE	Servente de obras (horista)	Mão de Obra	h	0,2300000	13,65	3,13

Insumo	10599	ORSE	Protetor solar fps 30 com 120ml	Material		un	0,0006280	18,00	0,01
Insumo	10592	ORSE	Lima chata 12"	Material		un	0,0000230	37,52	0,00
Insumo	00012692/SIN	ORSE	Luva raspa de couro, cano curto (punho "7" cm)	Material		par	0,0010580	12,37	0,01
Insumo	10788	ORSE	Pá quadrada	Material		un	0,0000460	39,90	0,00
Insumo	11254	ORSE	Terracha para tubos PVC de 3/4"	Material		un	0,0001610	27,49	0,00
				MO sem LS =>	4,10	LS =>	3,42	MO com LS =>	7,52
				Valor do BDI =>	5,91			Valor com BDI =>	27,93

15.2.37	Código	Banco	Descrição	Tipo	Und	Quant.	Percent.	Valor Unit	Total
Composição	104014	SINAPI	BUCHA DE REDUÇÃO, LONGA, PVC, SOLDÁVEL, DN 40 X 25 MM, INSTALADO EM RAMAL DE DISTRIBUIÇÃO DE ÁGUA - FORNECIMENTO E INSTALAÇÃO. AF 06/2022	INHI - INSTALAÇÕES HIDROS SANITÁRIAS	UN	1,0000000		10,13	10,13
Composição Auxiliar	88267	SINAPI	ENCANADOR OU BOMBEIRO HIDRÁULICO COM ENCARGOS COMPLEMENTARES	SEDI - SERVIÇOS DIVERSOS	H	0,1093000	0,0000000	25,57	2,79
Composição Auxiliar	88248	SINAPI	AUXILIAR DE ENCANADOR OU BOMBEIRO HIDRÁULICO COM ENCARGOS COMPLEMENTARES	SEDI - SERVIÇOS DIVERSOS	H	0,1093000	0,0000000	21,52	2,35
Insumo	00000122	SINAPI	ADESIVO PLASTICO PARA PVC, FRASCO COM "850" GR	Material	UN	0,0094000	0,0000000	61,55	0,57
Insumo	00020083	SINAPI	SOLUCAO PREPARADORA / LIMPADORA PARA PVC, FRASCO COM 1000 CM3	Material	UN	0,0110000	0,0000000	69,74	0,76
Insumo	00038383	SINAPI	LIXA D'AGUA EM FOLHA, COR PRETA, GRAO 100	Material	UN	0,0385000	0,0000000	2,38	0,09
Insumo	00000834	SINAPI	BUCHA DE REDUCAO DE PVC, SOLDAVEL, LONGA, COM 40 X 25 MM, PARA AGUA FRIA PREDIAL	Material	UN	1,0000000	0,0000000	3,58	3,58
				MO sem LS =>	1,85	LS =>	1,54	MO com LS =>	3,39
				Valor do BDI =>	2,72				12,85

15.2.39	Código	Banco	Descrição	Tipo	Und	Quant.	Percent.	Valor Unit	Total
Composição	89409	SINAPI	JOELHO 90 GRAUS, PVC, SOLDÁVEL, DN 25MM, INSTALADO EM RAMAL DE DISTRIBUIÇÃO DE ÁGUA - FORNECIMENTO E INSTALAÇÃO. AF 06/2022	INHI - INSTALAÇÕES HIDROS SANITÁRIAS	UN	1,0000000		6,15	6,15
Composição Auxiliar	88248	SINAPI	AUXILIAR DE ENCANADOR OU BOMBEIRO HIDRÁULICO COM ENCARGOS COMPLEMENTARES	SEDI - SERVIÇOS DIVERSOS	H	0,1359000	0,0000000	21,52	2,92
Composição Auxiliar	88267	SINAPI	ENCANADOR OU BOMBEIRO HIDRÁULICO COM ENCARGOS COMPLEMENTARES	SEDI - SERVIÇOS DIVERSOS	H	0,1359000	0,0000000	25,57	3,47
Insumo	00000122	SINAPI	ADESIVO PLASTICO PARA PVC, FRASCO COM "850" GR	Material	UN	0,0071000	0,0000000	61,55	0,43
Insumo	00003529	SINAPI	JOELHO PVC, SOLDAVEL, 90 GRAUS, 25 MM, COR MARROM, PARA AGUA FRIA PREDIAL	Material	UN	1,0000000	0,0000000	0,71	0,71
Insumo	00038383	SINAPI	LIXA D'AGUA EM FOLHA, COR PRETA, GRAO 100	Material	UN	0,0302000	0,0000000	2,38	0,07
Insumo	00020083	SINAPI	SOLUCAO PREPARADORA / LIMPADORA PARA PVC, FRASCO COM 1000 CM3	Material	UN	0,0080000	0,0000000	69,74	0,55
				MO sem LS =>	2,30	LS =>	1,91	MO com LS =>	4,21
				Valor do BDI =>	2,18				10,33

15.2.41	Código	Banco	Descrição	Tipo	Und	Quant.	Valor Unit	Total
Composição	4717	ORSE	Caixa de gordura em pvc 300mm	Conversão InfoWOrca	un	1,0000000	422,91	422,91
Item	**Código**	**Banco**	**Descrição**	**Tipo**	**Und**	**Quant.**	**Valor Unit**	**Total**
Composição	10564	ORSE	Encargos Complementares - Encanador	Provisórios	h	0,9800000	3,73	3,65
Insumo	4407	ORSE	Corpo da caixa de gordura 300mm em pvc, akros ou similar	Material	un	1,0000000	273,90	273,90
Insumo	00002696/SIN	ORSE	Encanador ou bombeiro hidraulico (horista)	Mão de Obra	h	0,9800000	19,13	18,74
Insumo	00009111/SIN	ORSE	Servente de obras (horista)	Mão de Obra	h	0,9800000	13,65	13,37
Composição	10549	ORSE	Encargos Complementares - Servente	Provisórios	h	0,9800000	3,79	3,71
Insumo	4412	ORSE	Porta tampa / tampa p/caixa de gordura 300mm em pvc, akros ou similar	Material	un	1,0000000	109,45	109,45

Detalhamento de Cálculo ORSE

Item	Código	Banco	Descrição	Tipo	Und	Quant.	Valor Unit	Total
Insumo	158	ORSE	Almoço (Participação do empregador)	Material	un	0,1995260	14,00	2,79
Insumo	10596	ORSE	Protetor auricular	Material	un	0,0068200	4,90	0,04
Insumo	00002711/SIN	ORSE	Carrinho de mao, em aco, com capacidade de "45 a 65" l / "100" kg, pneu com camara	Material	un	0,0001960	163,00	0,03
Insumo	00012695/SIN	ORSE	Capacete de segurança aba frontal com suspensão de polietileno, sem jugular (classe b)	Material	un	0,0011760	13,75	0,01
Insumo	11253	ORSE	Terracha para tubos PVC de 1/2"	Material	un	0,0010780	29,00	0,03
Insumo	11257	ORSE	Terracha para tubos PVC de 1 1/4"	Material	un	0,0003920	32,30	0,01
Insumo	00002696/SIN	ORSE	Encanador ou bombeiro hidraulico (horista)	Mão de Obra	h	0,9800000	19,13	18,74
Insumo	10593	ORSE	Praio simples 30cm	Material	un	0,0000980	19,57	0,00
Insumo	10592	ORSE	Lima chata 12"	Material	un	0,0000980	37,52	0,00
Insumo	1651	ORSE	Óculos branco proteçãoProtetor auricular	Material	pr	0,0015680	6,70	0,01
Insumo	10599	ORSE	Protetor solar fps 30 com 120ml	Material	un	0,0035280	18,00	0,06
Insumo	10761	ORSE	Refeição - café da manhã (café com leite e dois pães com manteiga)	Serviços	un	0,1995260	5,00	0,99
Insumo	10517	ORSE	Exames admissionais/demissionais (checkup)	Serviços	cj	0,0007840	300,00	0,23
Insumo	10788	ORSE	Pá quadrada	Material	un	0,0001960	39,90	0,00
Insumo	4729	ORSE	Marreta 1 kg com cabo	Material	un	0,0000980	37,60	0,00
Insumo	00009111/SIN	ORSE	Servente de obras (horista)	Mão de Obra	h	0,9800000	13,65	13,37
Insumo	00012693/SIN	ORSE	Bota de segurança com biqueira de aco e colarinho acolchoado	Material	par	0,0015680	66,00	0,10
Insumo	4412	ORSE	Porta tampa / tampa p/caixa de gordura 300mm em pvc, akros ou similar	Material	un	1,0000000	109,45	109,45
Insumo	941	ORSE	Fardamento com mangas curta	Material	un	0,0029400	192,62	0,56
Insumo	10362	ORSE	Seguro de vida e acidente em grupo	Serviços	un	0,0068200	12,54	0,11
Insumo	11254	ORSE	Terracha para tubos PVC de 3/4"	Material	un	0,0005880	27,49	0,01
Insumo	11255	ORSE	Terracha para tubos PVC de 1"	Material	un	0,0005880	63,00	0,03
Insumo	11256	ORSE	Terracha para tubos PVC de 1 1/2"	Material	un	0,0003920	60,00	0,02
Insumo	00012692/SIN	ORSE	Luva raspa de couro, cano curto (punho "7" cm)	Material	par	0,0045080	12,37	0,05
Insumo	4407	ORSE	Corpo da caixa de gordura 300mm em pvc, akros ou similar	Material	un	1,0000000	273,90	273,90
Insumo	4728	ORSE	Talhadeira chata 10"	Material	un	0,0002940	18,58	0,00
Insumo	00012694/SIN	ORSE	Capa para chuva em pvc com forro de poliester, com capuz (amarela ou azul)	Material	un	0,0003920	17,87	0,00

Insumo	10492	ORSE	Cesta Básica	Material		un	0,0088200	190,00	1,67
Insumo	2378	ORSE	Vale transporte	Material		un	0,1503100	4,50	0,70
				MO sem LS =>	17,54	LS =>	14,57	MO com LS =>	32,11
				Valor do BDI =>	113,63			Valor com BDI =>	536,54

15.2.42	Código	Banco	Descrição	Tipo	Und	Quant.	Valor Unit	Total
Composição	9760	ORSE	Joelho 45° de pvc rígido, série R, diâm = 50mm	Tubos e Conexões de PVC Rígido Soldável	un	1,0000000	18,89	18,89
Item	Código	Banco	Descrição	Tipo	Und	Quant.	Valor Unit	Total
Insumo	2036	ORSE	Solucao limpadora pvc	Material	l	0,0060000	69,74	0,41
Insumo	138	ORSE	Adesivo pvc em frasco de 850 gramas	Material	kg	0,0140000	72,41	1,01
Insumo	00008111/SIN	ORSE	Servente de obras (horista)	Mão de Obra	h	0,2800000	13,65	3,82
Insumo	10142	ORSE	Joelho 45° pvc rígido, série R, d= 50mm	Material	un	1,0000000	6,25	6,25
Insumo	00002696/SIN	ORSE	Encanador ou bombeiro hidraulico (horista)	Mão de Obra	h	0,2800000	19,13	5,35
Composição	10549	ORSE	Encargos Complementares - Servente	Provisórios	h	0,2800000	3,79	1,06
Composição	10554	ORSE	Encargos Complementares - Encanador	Provisórios	h	0,2800000	3,73	1,04

Detalhamento de Cálculo ORSE

Item	Código	Banco	Descrição	Tipo	Und	Quant.	Valor Unit	Total
Insumo	11257	ORSE	Tarrocho para tubos PVC de 1 1/4"	Material	un	0,0001120	32,30	0,00
Insumo	00012694/SIN	ORSE	Capa para chuva em pvc com forro de poliester, com capuz (amarela ou azul)	Material	un	0,0001120	17,67	0,00
Insumo	00012692/SIN	ORSE	Luva raspa de couro, cano curto (punho "7" cm)	Material	par	0,0012880	12,37	0,01
Insumo	00002711/SIN	ORSE	Carrinho de mao, em aco, com capacidade de "45 a 65" l / "100" kg, pneu com camara	Material	un	0,0000560	183,00	0,00
Insumo	4726	ORSE	Marreta 1 kg com cabo	Material	un	0,0000280	37,80	0,00
Insumo	00002696/SIN	ORSE	Encanador ou bombeiro hidraulico (horista)	Mão de Obra	h	0,2800000	19,13	5,35
Insumo	158	ORSE	Almoço (Participação do empregador)	Material	un	0,0570080	14,00	0,79
Insumo	4729	ORSE	Talhadeira chata 10"	Material	un	0,0000840	18,58	0,00
Insumo	2036	ORSE	Solucao limpadora pvc	Material	l	0,0060000	69,74	0,41
Insumo	10142	ORSE	Joelho 45° pvc rígido, série R, d= 50mm	Material	un	1,0000000	6,25	6,25
Insumo	10517	ORSE	Exames admissionais/demissionais (checkup)	Serviços	cj	0,0002240	300,00	0,06
Insumo	10599	ORSE	Protetor solar fps 30 com 120ml	Material	un	0,0010080	18,00	0,01
Insumo	2378	ORSE	Vale transporte	Material	un	0,0448600	4,50	0,20
Insumo	10761	ORSE	Refeição - café da manhã (café com leite e dois pães com manteiga)	Serviços	un	0,0570080	5,00	0,28
Insumo	10362	ORSE	Seguro de vida e acidente em grupo	Serviços	un	0,0025200	12,54	0,03
Insumo	00008111/SIN	ORSE	Servente de obras (horista)	Mão de Obra	h	0,2800000	13,65	3,82
Insumo	11255	ORSE	Tarracha para tubos PVC de 1"	Material	un	0,0001680	83,00	0,01
Insumo	10582	ORSE	Lima chata 12"	Material	un	0,0000280	37,52	0,00
Insumo	10593	ORSE	Prato simples 30cm	Material	un	0,0000280	19,57	0,00
Insumo	11256	ORSE	Tarracha para tubos PVC de 1 1/2"	Material	un	0,0001120	60,00	0,00
Insumo	138	ORSE	Adesivo pvc em frasco de 850 gramas	Material	kg	0,0140000	72,41	1,01
Insumo	941	ORSE	Ferdamento com mangas curta	Material	un	0,0008400	192,62	0,16
Insumo	00012693/SIN	ORSE	Bota de segurança com biqueira de aco e calcanhar acolchoado	Material	par	0,0004480	68,00	0,02
Insumo	11253	ORSE	Tarracha para tubos PVC de 1/2"	Material	un	0,0003080	29,00	0,00
Insumo	10492	ORSE	Cesta Básica	Material	un	0,0025200	190,00	0,47
Insumo	00012695/SIN	ORSE	Capacete de segurança aba frontal com suspensao de polietileno, sem jugular (classe b)	Material	un	0,0003360	13,75	0,00
Insumo	10599	ORSE	Protetor auricular	Material	un	0,0025200	4,90	0,01
Insumo	10739	ORSE	Pá quadrada	Material	un	0,0000560	36,90	0,00
Insumo	1651	ORSE	Óculos branco proteçãoProtetor auricular	Material	pr	0,0004480	6,70	0,00
Insumo	11254	ORSE	Tarracha para tubos PVC de 3/4"	Material	un	0,0001960	27,49	0,00
				MO sem LS =>	5,01	LS =>	4,16	MO com LS =>	9,17
				Valor do BDI =>	5,07			Valor com BDI =>	23,96

15.2.43	Código	Banco	Descrição	Tipo	Und	Quant.	Porcent.	Valor Unit	Total
Composição	104348	SINAPI	TERMINAL DE VENTILAÇÃO, PVC, SÉRIE NORMAL, ESGOTO PREDIAL, DN 50 MM, JUNTA SOLDÁVEL, FORNECIDO E INSTALADO EM PRUMADA DE ESGOTO SANITÁRIO OU VENTILAÇÃO. AF_08/2022	INKI - INSTALAÇÕES HIDROS SANITÁRIAS	UN	1,0000000		9,75	9,75
Composição Auxiliar	88248	SINAPI	AUXILIAR DE ENCANADOR OU BOMBEIRO HIDRÁULICO COM ENCARGOS COMPLEMENTARES	SEDI - SERVIÇOS DIVERSOS	H	0,0114000	0,0000000	21,52	0,24
Composição Auxiliar	88267	SINAPI	ENCANADOR OU BOMBEIRO HIDRÁULICO COM ENCARGOS COMPLEMENTARES	SEDI - SERVIÇOS DIVERSOS	H	0,0114000	0,0000000	25,57	0,29
Insumo	00020083	SINAPI	SOLUCAO PREPARADORA / LIMPADORA PARA PVC, FRASCO COM 1000 CM3	Material	UN	0,0110000	0,0000000	69,74	0,76
Insumo	00039319	SINAPI	TERMINAL DE VENTILACAO, 50 MM, SERIE NORMAL, ESGOTO PREDIAL	Material	UN	1,0000000	0,0000000	8,01	8,01
Insumo	00000122	SINAPI	ADESIVO PLASTICO PARA PVC, FRASCO COM "850" GR	Material	UN	0,0073000	0,0000000	61,55	0,44
Insumo	00038383	SINAPI	LIXA D'AGUA EM FOLHA, COR PRETA, GRAO 100	Material	UN	0,0080000	0,0000000	2,38	0,01
				MO sem LS =>	0,19	LS =>	0,16	MO com LS =>	0,35
				Valor do BDI =>	2,61				12,36

15.2.44	Código	Banco	Descrição	Tipo	Und	Quant.	Porcent.	Valor Unit	Total
Composição	89825	SINAPI	TE, PVC, SERIE NORMAL, ESGOTO PREDIAL, DN 50 X 50 MM, JUNTA ELÁSTICA, FORNECIDO E INSTALADO EM PRUMADA DE ESGOTO SANITÁRIO OU VENTILAÇÃO. AF_08/2022	INKI - INSTALAÇÕES HIDROS SANITÁRIAS	UN	1,0000000		16,39	16,39
Composição Auxiliar	88248	SINAPI	AUXILIAR DE ENCANADOR OU BOMBEIRO HIDRÁULICO COM ENCARGOS COMPLEMENTARES	SEDI - SERVIÇOS DIVERSOS	H	0,0457000	0,0000000	21,52	0,98
Composição Auxiliar	88267	SINAPI	ENCANADOR OU BOMBEIRO HIDRÁULICO COM ENCARGOS COMPLEMENTARES	SEDI - SERVIÇOS DIVERSOS	H	0,0457000	0,0000000	25,57	1,16
Insumo	00007097	SINAPI	TE SANITARIO, PVC, DN 50 X 50 MM, SERIE NORMAL, PARA ESGOTO PREDIAL	Material	UN	1,0000000	0,0000000	6,59	6,59
Insumo	00020078	SINAPI	PASTA LUBRIFICANTE PARA TUBOS E CONEXOES COM JUNTA ELASTICA, EMBALAGEM DE "400" GR (USO EM PVC, ACO, POLIETILENO E OUTROS)	Material	UN	0,0760000	0,0000000	25,40	1,90
Insumo	00000296	SINAPI	ANEL BORRACHA PARA TUBO ESGOTO PREDIAL, DN 50 MM (NBR 5688)	Material	UN	3,0000000	0,0000000	1,92	5,76

				MO sem LS =>	0,77	LS =>	0,64	MO com LS =>	1,41
				Valor do BDI =>	4,40				20,79

18.2.45	Código	Banco	Descrição	Tipo	Und	Quant.	Percent.	Valor Unit	Total
Composição	89829	SINAPI	TE, PVC, SERIE NORMAL, ESGOTO PREDIAL, DN 75 X 75 MM, JUNTA ELÁSTICA, FORNECIDO E INSTALADO EM PRUMADA DE ESGOTO SANITÁRIO OU VENTILAÇÃO. AF 08/2022	INKI - INSTALAÇÕES HIDROS SANITÁRIAS	UN	1,0000000		33,76	33,76
Composição Auxiliar	88267	SINAPI	ENCANADOR OU BOMBEIRO HIDRÁULICO COM ENCARGOS COMPLEMENTARES	SEDI - SERVIÇOS DIVERSOS	H	0,1676000	0,0000000	25,57	4,26
Composição Auxiliar	88248	SINAPI	AUXILIAR DE ENCANADOR OU BOMBEIRO HIDRÁULICO COM ENCARGOS COMPLEMENTARES	SEDI - SERVIÇOS DIVERSOS	H	0,1676000	0,0000000	21,52	3,60
Insumo	00020078	SINAPI	PASTA LUBRIFICANTE PARA TUBOS E CONEXÕES COM JUNTA ELÁSTICA, EMBALAGEM DE "400" GR (USO EM PVC, ACO, POLIETILENO E OUTROS)	Material	UN	0,1125000	0,0000000	25,40	2,85
Insumo	00011658	SINAPI	TE SANITARIO, PVC, DN 75 X 75 MM, SERIE NORMAL PARA ESGOTO PREDIAL	Material	UN	1,0000000	0,0000000	14,57	14,57
Insumo	00000297	SINAPI	ANEL BORRACHA PARA TUBO ESGOTO PREDIAL, DN 75 MM (NBR 5688)	Material	UN	3,0000000	0,0000000	2,82	8,46
				MO sem LS =>	2,84	LS =>	2,36	MO com LS =>	5,20
				Valor do BDI =>	0,07				42,83

15.3.1	Código	Banco	Descrição	Tipo	Und	Quant.	Valor Unit	Total
Composição	3234	ORSE	Caixa de passagem em alvenaria de tijolos maciços esp. = 0,12m, dim. int. = 0,50 x 0,50 x 0,60m, com grelha de ferro fundido	Conversão InfoWOrca	un	1,0000000	543,04	543,04

Item	Código	Banco	Descrição	Tipo	Und	Quant.	Valor Unit	Total
Composição	3310	ORSE	Chapisco em parede com argamassa traço t1 - 1:3 (cimento / areia) - Revisado 03/2015	Conversão InfoWOrca	m²	1,2000000	6,67	7,68
Composição	85	ORSE	Forma plana para fundações, em compensado resinado 12mm, 03 usos	Formas para Fundações	m²	0,6000000	89,65	53,79
Composição	128	ORSE	Concreto simples fabricado na obra, fck=15 mpa, lançado e adensado	Concreto Simples	m³	0,0784000	575,69	45,13
Composição	140	ORSE	Aço CA - 50 Ø 6,3 a 12,5mm, inclusive corte, dobragem, montagem e colocacao de ferragens nas formas, para superestruturas e fundações - R1	Armaduras Convencionais	kg	2,8000000	13,19	36,93
Composição	2497	ORSE	Escavação manual de vala ou cava em material de 1ª categoria, profundidade até 1,50m	Escavação Manual em Área Urbana	m³	0,3400000	62,46	17,84
Composição	155	ORSE	Alvenaria tijolo cerâmico maciço (5x9x19), esp = 0,09m (ahgeta), com argamassa traço t5 - 1:2:8 (cimento / cal / areia) c/ junta de 2,0cm - R1	Alvenarias de Vedação	m²	1,4400000	109,20	157,24
Composição	1908	ORSE	Reboco ou emboço externo, de parede, com argamassa traço t5 - 1:2:8 (cimento / cal / areia), espessura 2,0 cm	Argamassas	m²	1,2000000	35,22	42,26
Insumo	2602	ORSE	Grelha metálica de ferro fundido 50 x 50cm	Material	un	1,0000000	181,39	181,39

Detalhamento de Cálculo ORSE

Item	Código	Banco	Descrição	Tipo	Und	Quant.	Valor Unit	Total
Insumo	00039315/SINAPI	ORSE	Espacador / distanciador tipo garra dupla, em plastico, cobrimento "20" mm, para ferragens de lajes e fundo de vigas	Material	un	1,1200000	0,35	0,39
Insumo	11264	ORSE	Marreta de 1/2 kg com cabo	Material	un	0,0006114	13,62	0,00
Insumo	4728	ORSE	Talhadeira chata 10"	Material	un	0,0015403	18,58	0,02
Insumo	1569	ORSE	Madeira mista serrada (barrote) 6 x 6cm - 0,0036 m3/m (angelim, louro)	Material	m	0,1980000	6,75	1,33
Insumo	2602	ORSE	Grelha metálica de ferro fundido 50 x 50cm	Material	un	1,0000000	181,39	181,39
Insumo	11243	ORSE	Martelo sem unha	Material	un	0,0003057	28,00	0,00
Insumo	11246	ORSE	Escala métrica de bambú	Material	Un	0,0021399	10,22	0,02
Insumo	10282	ORSE	Regua de aluminio c/ 2,00m (para pedreiro)	Material	un	0,0006114	46,20	0,02
Insumo	10789	ORSE	Nivel de bolha de madeira	Material	un	0,0006114	15,40	0,00
Insumo	00004750/SINAPI	ORSE	Pedreiro (horista)	Mão de Obra	h	3,0570240	19,13	58,47
Insumo	10492	ORSE	Cesta Básica	Material	un	0,0416477	190,00	7,95
Insumo	00005067/SINAPI	ORSE	Prego de aco polido com cabeca 18 x 24 (2 1/4 x 12)	Material	kg	0,1600000	18,05	3,24
Insumo	10382	ORSE	Seguro de vida e acidente em grupo	Serviços	un	0,0416477	12,54	0,52
Insumo	00000367/SINAPI	ORSE	Areia grossa - posto jazida/fornecedor (retirado na jazida, sem transporte)	Material	m³	0,1567965	101,30	15,88
Insumo	10576	ORSE	Formão grande	Material	un	0,0001736	15,15	0,00
Insumo	2212	ORSE	Tijolo cerâmico maciço 5 x 9 x 19cm	Material	un	97,9200000	0,60	58,75
Insumo	00012892/SINAPI	ORSE	Luva raspa de couro, cano curto (punho "7" cm)	Material	par	0,0213688	12,37	0,26
Insumo	00012895/SINAPI	ORSE	Capacete de segurança aba frontal com suspensao de polietileno, sem jugular (classe b)	Material	un	0,0055787	13,75	0,07
Insumo	00004721/SINAPI	ORSE	Pedra britada n. 1 (9,5 a 19 mm) posto pedreira/fornecedor, sem frete	Material	m³	0,0163856	126,92	2,07
Insumo	00039017/SINAPI	ORSE	Espacador / distanciador circular com entrada lateral, em plastico, para vergalhao "4,2 a 12,5" mm, cobrimento 20 mm	Material	un	1,1200000	0,22	0,24
Insumo	10781	ORSE	Refeição - café da manhã (café com leite e dois pães com manteiga)	Serviços	un	0,9466879	5,00	4,73
Insumo	00001213/SINAPI	ORSE	Carpinteiro de formas para concreto (horista)	Mão de Obra	h	0,8682240	19,13	16,60
Insumo	4174	ORSE	Desempenadeira de aço lisa, cabo madeira, ref.143, Atlas ou similar	Material	un	0,0015265	12,00	0,01
Insumo	10517	ORSE	Exames admissionais/demissionais (checkup)	Serviços	cj	0,0037198	300,00	1,11
Insumo	00012894/SINAPI	ORSE	Capa para chuva em pvc com forro de poliester, com capuz (amarela ou azul)	Material	un	0,0018599	17,87	0,03
Insumo	941	ORSE	Fardamento com mangas curta	Material	un	0,0139492	192,62	2,68
Insumo	00000378/SINAPI	ORSE	Armador (horista)	Mão de Obra	h	0,2381120	19,13	4,55
Insumo	10565	ORSE	Arco de serra	Material	un	0,0000478	19,90	0,00
Insumo	10566	ORSE	Torquesa	Material	un	0,0000478	39,00	0,00
Insumo	00001106/SINAPI	ORSE	Cal hidratada ch-I para argamassas	Material	kg	12,7545600	1,23	15,68
Insumo	10599	ORSE	Protetor solar fps 30 com 120ml	Material	un	0,0167391	18,00	0,30
Insumo	00004716/SINAPI	ORSE	Pedra britada n. 2 (19 a 38 mm) posto pedreira/fornecedor, sem frete	Material	m³	0,0491568	127,59	6,27
Insumo	00002692/SINAPI	ORSE	Desmoldante protetor para formas de madeira, de base oleosa emulsionada em agua	Material	l	0,0080000	8,45	0,07
Insumo	4722	ORSE	Colher de pedreiro	Material	un	0,0012226	18,80	0,02
Insumo	11249	ORSE	Serra circular eletrica portatil	Equipamento	un	0,0000888	617,95	0,05
Insumo	10570	ORSE	Chave de fenda chata 30 cm	Material	un	0,0001736	29,88	0,00
Insumo	00012893/SINAPI	ORSE	Bota de segurança com biqueira de aco e colarinho acolchoado	Material	par	0,0073529	66,00	0,48

Insumo		ORSE	Cimento portland composto cp II-32	Material		kg	38,4389600	0,76	29,21
	00001378/SIN								
Insumo	11265	ORSE	Martelo de borracha com cabo	Material		un	0,0012228	18,75	0,02
Insumo	10596	ORSE	Protetor auricular	Material		un	0,0418477	4,90	0,20
Insumo	1651	ORSE	Óculos branco proteçãoProtetor auricular	Material		pr	0,0073526	6,70	0,04
Insumo	10577	ORSE	Serrote 40cm	Material		un	0,0000988	29,90	0,00
Insumo		ORSE	Serrafo *2,5 x 10* cm em perus, mista ou equivalente da regiao - bruta	Material		m	0,7980000	5,51	4,39
	00004509/SIN								
Insumo	830	ORSE	Compensado resinado 12mm - Madeirit ou similar	Material		m²	0,2220000	38,43	8,53
Insumo	10763	ORSE	Pá quadrada	Material		un	0,0010272	38,90	0,03
Insumo	10790	ORSE	Prumo de face	Material		un	0,0003057	25,95	0,00
Insumo		ORSE	Areia media - posto jazida/fornecedor (retirado na jazida, sem transporte)	Material		m³	0,0064600	100,00	0,64
	00000370/SIN								
Insumo	81	ORSE	Aço ca-50 6,3 a 12,5 mm	Material		kg	2,8000000	9,32	26,09
Insumo		ORSE	Carrinho de mao, em aco, com capacidade de *45 a 65* l / *100* kg, pneu com camara	Material		un	0,0010272	163,00	0,16
	00002711/SIN								
Insumo	11247	ORSE	Serra mármore	Material		un	0,0003057	327,60	0,10
Insumo	4729	ORSE	Marreta 1 kg com cabo	Material		un	0,0005136	37,60	0,01
Insumo	2378	ORSE	Vale transporte	Material		un	0,7555934	4,50	3,40
Insumo		ORSE	Arame galvanizado 12 bwg, d = 2,76 mm (0,048 kg/m) ou 14 bwg, d = 2,11 mm (0,026 kg/m)	Material		kg	0,0900000	25,00	2,25
	00043130/SIN								
Insumo	11245	ORSE	Desempoladeira de madeira 12x22	Material		un	0,0021389	11,60	0,02
Insumo	11244	ORSE	Martelo com unha	Material		un	0,0001736	48,95	0,00
Insumo	156	ORSE	Almoço (Participação do empregador)	Material		un	0,9466879	14,00	13,25
Insumo		ORSE	Servente de obras (horista)	Mão de Obra		h	5,1381280	13,65	70,08
	00006111/SIN								
Insumo		ORSE	Arame recozido 16 bwg, d = 1,65 mm (0,016 kg/m) ou 18 bwg, d = 1,25 mm (0,01 kg/m)	Material		kg	0,0560000	25,00	1,40
	00043132/SIN								
Insumo	11248	ORSE	Furadeira e Parafusadeira eletrica Bosch ou Similar profissional	Equipamento		un	0,0000868	249,00	0,02
				MO sem LS =>	81,81	LS =>	67,69	MO com LS =>	149,70
				Valor do BDI =>	145,01			Valor com BDI =>	668,95

15.3.2	Código	Banco	Descrição	Tipo	Und	Quant.	Valor Unit	Total
Composição	6409	ORSE	*Caixa de passagem em alvenaria de tijolos maciços esp=12cm, dim. int. 0.60x0.80x1.00m, sem tampa	Conversão InfoWOrca	un	1,0000000	456,60	456,60
Item	Código	Banco	Descrição	Tipo	Und	Quant.	Valor Unit	Total
Composição	3310	ORSE	Chapisco em parede com argamassa traço t1 - 1:3 (cimento / areia) - Revisado 03/2015	Conversão InfoWOrca	m²	2,4000000	6,57	15,76
Composição	3317	ORSE	Reboco especial de parede 2cm com argamassa traço t1 - 1:3 (cimento / areia)	Conversão InfoWOrca	m²	2,4000000	34,56	82,94
Composição	126	ORSE	Concreto simples fabricado na obra, fck=15 mpa, lançado e adensado	Concreto Simples	m³	0,0252000	575,69	14,50
Composição	2497	ORSE	Escavação manual de vala ou cava em material de 1ª categoria, profundidade até 1,50m	Escavação Manual em Área Urbana	m³	0,7040000	52,48	36,94
Composição	155	ORSE	Alvenaria tijolo cerâmico maciço (5x9x19), esp = 0,09m (singela), com argamassa traço t5 - 1:2:8 (cimento / cal / areia) c/ junta de 2,0cm - R1	Alvenarias de Vedação	m²	2,8000000	109,20	305,76

Detalhamento de Cálculo ORSE

Item	Código	Banco	Descrição	Tipo	Und	Quant.	Valor Unit	Total
Insumo		ORSE	Luva raspa de couro, cano curto (punho *7* cm)	Material	par	0,0301049	12,37	0,37
	00012892/SIN							
Insumo	10789	ORSE	Nivel de bolha de madeira	Material	un	0,0011690	15,40	0,01
Insumo	1651	ORSE	Óculos branco proteçãoProtetor auricular	Material	pr	0,0104704	6,70	0,07
Insumo		ORSE	Areia grossa - posto jazida/fornecedor (retirado na jazida, sem transporte)	Material	m³	0,1319612	101,30	13,39
	00000387/SIN							
Insumo		ORSE	Servente de obras (horista)	Mão de Obra	h	7,1304240	13,65	97,29
	00006111/SIN							
Insumo		ORSE	Bota de segurança com biqueira de aco e solarinho acolchoado	Material	par	0,0104704	66,00	0,69
	00012893/SIN							
Insumo		ORSE	Carpinteiro de formas para concreto (horista)	Mão de Obra	h	0,0090720	19,13	0,17
	00001213/SIN							
Insumo	10492	ORSE	Cesta Básica	Material	un	0,0563010	199,00	11,19
Insumo	11264	ORSE	Marreta de 1/2 kg com cabo	Material	un	0,0011690	13,52	0,01
Insumo	10579	ORSE	Chave de fenda chata 30 cm	Material	un	0,0000018	26,89	0,00
Insumo	11265	ORSE	Martelo de borracha com cabo	Material	un	0,0023780	18,75	0,04
Insumo	10588	ORSE	Torquesa	Material	un	0,0000009	39,00	0,00
Insumo	10517	ORSE	Exames admissionais/demissionais (checkup)	Serviços	cj	0,0052356	300,00	1,57
Insumo	4722	ORSE	Colher de pedreiro	Material	un	0,0023780	18,60	0,04
Insumo		ORSE	Pedra britada n. 1 (9,5 a 19 mm) posto pedreira/fornecedor, sem frete	Material	m³	0,0052668	126,92	0,66
	00004721/SIN							
Insumo	11248	ORSE	Furadeira e Parafusadeira eletrica Bosch ou Similar profissional	Equipamento	un	0,0000009	246,00	0,00
Insumo	2212	ORSE	Tijolo cerâmico macico 5 x 9 x 19cm	Material	un	190,4000000	0,60	114,24
Insumo	10577	ORSE	Serrote 40cm	Material	un	0,0000009	29,90	0,00
Insumo		ORSE	Capacete de segurança aba frontal com suspensao de polietileno, sem jugular (classe b)	Material	un	0,0078535	13,75	0,10
	00012896/SIN							
Insumo	10781	ORSE	Refeição - café da manhã (café com leite e dois pães com manteiga)	Serviços	un	1,3324708	5,00	6,66
Insumo		ORSE	Cimento portland composto cp II-32	Material	kg	50,8228000	0,76	38,62
	00001378/SIN							
Insumo	10352	ORSE	Seguro de vida e acidente em grupo	Serviços	un	0,0563010	12,54	0,73
Insumo	841	ORSE	Fardamento com mangas curta	Material	un	0,0196337	192,62	3,78
Insumo	10576	ORSE	Formão grande	Material	un	0,0000016	15,15	0,00
Insumo	10585	ORSE	Arco de serra	Material	un	0,0000009	19,90	0,00
Insumo	10599	ORSE	Protetor solar fps 30 com 120ml	Material	un	0,0235604	18,00	0,42
Insumo	156	ORSE	Almoço (Participação do empregador)	Material	un	1,3324708	14,00	18,65
Insumo		ORSE	Carrinho de mao, em aco, com capacidade de *45 a 65* l / *100* kg, pneu com camara	Material	un	0,0014261	163,00	0,23
	00002711/SIN							
Insumo	11244	ORSE	Martelo com unha	Material	un	0,0000018	48,95	0,00
Insumo	10763	ORSE	Pá quadrada	Material	un	0,0014261	38,90	0,05
Insumo	11246	ORSE	Escala métrica de bambú	Material	Un	0,0041618	10,22	0,04
Insumo	4174	ORSE	Desempenadeira de aço liso, cabo madeira, ref 143, Atlas ou similar	Material	un	0,0029725	12,00	0,03

Insumo	2378	ORSE	Vale transporte	Material		un	1,0606706	4,50	4,77
Insumo	11249	ORSE	Serra circular elétrica portátil	Equipamento		un	0,0000009	617,65	0,00
Insumo	10282	ORSE	Regua de alumínio of 2,00m (para pedreiro)	Material		un	0,0011890	46,20	0,05
Insumo	00001106/SIN	ORSE	Cal hidratada ch-i para argamassas	Material		kg	18,3072000	1,23	20,05
Insumo	11245	ORSE	Desempoladeira de madeira 12x22	Material		un	0,0041616	11,60	0,04
Insumo	00012894/SIN	ORSE	Capa para chuva em pvc com forro de poliester, com capuz (amarela ou azul)	Material		un	0,0026178	17,87	0,04
Insumo	00000378/SIN	ORSE	Armador (horista)	Mão de Obra		h	0,0045360	19,13	0,05
Insumo	10596	ORSE	Protetor auricular	Material		un	0,0569010	4,90	0,28
Insumo	4728	ORSE	Talhadeira chata 10"	Material		un	0,0021391	18,58	0,03
Insumo	10790	ORSE	Prumo de face	Material		un	0,0005945	25,95	0,01
Insumo	11243	ORSE	Martelo sem unha	Material		un	0,0005945	28,00	0,01
Insumo	00004718/SIN	ORSE	Pedra britada n. 2 (19 a 38 mm) posto pedreira/fornecedor, sem frete	Material		m³	0,0156004	127,59	2,01
Insumo	11247	ORSE	Serra mármore	Material		un	0,0005945	327,60	0,19
Insumo	00000370/SIN	ORSE	Areia media - posto jazida/fornecedor (retirado na jazida, sem transporte)	Material		m³	0,0648000	100,00	6,48
Insumo	4729	ORSE	Marreta 1 kg com cabo	Material		un	0,0007130	37,80	0,02
Insumo	00004750/SIN	ORSE	Pedreiro (horista)	Mão de Obra		h	5,9450720	19,13	113,72
				MO sem LS =>	115,46	LS =>	95,80	MO com LS =>	211,26
				Valor do BDI =>	122,74			Valor com BDI =>	579,54

15.3.3	Código	Banco	Descrição	Tipo	Und	Quant.	Percent.	Valor Unit	Total
Composição	97961	SINAPI	CAIXA PARA BOCA DE LOBO COMBINADA COM GRELHA RETANGULAR, EM ALVENARIA COM BLOCOS DE CONCRETO, DIMENSÕES INTERNAS: 1,3X1X1,2 M. AF_12/2020	DROP - DRENAGEM/OBRAS DE CONTENÇÃO / POÇOS DE VISITA E CAIXAS	UN	1,0000000		2.596,19	2.596,19
Composição Auxiliar	88309	SINAPI	PEDREIRO COM ENCARGOS COMPLEMENTARES	SEDI - SERVIÇOS DIVERSOS	H	13,6543000	0,0000000	28,33	384,78
Composição Auxiliar	5679	SINAPI	RETROESCAVADEIRA SOBRE RODAS COM CARREGADEIRA, TRAÇÃO 4X4, POTÊNCIA LÍQ. 88 HP, CAÇAMBA CARREG. CAP. MÍN. 1 M3, CAÇAMBA RETRO CAP. 0,26 M3, PESO OPERACIONAL MÍN. 6.674 KG, PROFUNDIDADE ESCAVAÇÃO MÁX. 4,37 M - CHI DIURNO. AF_06/2014	CHOR - CUSTOS HORÁRIOS DE MÁQUINAS E EQUIPAMENTOS	CHI	0,1075000	0,0000000	87,23	9,18
Composição Auxiliar	94970	SINAPI	CONCRETO FCK = 20MPA, TRAÇO 1:2,7:3 (EM MASSA SECA DE CIMENTO/ AREIA MÉDIA/ BRITA 1) - PREPARO MECÂNICO COM BETONEIRA 600 L. AF_05/2021	FUES - FUNDAÇÕES E ESTRUTURAS	m³	0,2768000	0,0000000	507,52	140,48
Composição Auxiliar	87316	SINAPI	ARGAMASSA TRAÇO 1:4 (EM VOLUME DE CIMENTO E AREIA GROSSA ÚMIDA) PARA CHAPISCO CONVENCIONAL, PREPARO MECÂNICO COM BETONEIRA 400 L. AF_08/2019	SEDI - SERVIÇOS DIVERSOS	m³	0,0586000	0,0000000	520,19	30,56
Composição Auxiliar	89995	SINAPI	GRAUTEAMENTO DE CINTA SUPERIOR OU DE VERGA EM ALVENARIA ESTRUTURAL. AF_09/2021	FUES - FUNDAÇÕES E ESTRUTURAS	m³	0,0931000	0,0000000	1.049,98	97,25
Composição Auxiliar	89993	SINAPI	GRAUTEAMENTO VERTICAL EM ALVENARIA ESTRUTURAL. AF_09/2021	FUES - FUNDAÇÕES E ESTRUTURAS	m³	0,0229000	0,0000000	1.085,60	32,48
Composição Auxiliar	89996	SINAPI	ARMAÇÃO VERTICAL DE ALVENARIA ESTRUTURAL; DIÂMETRO DE 10,0 MM. AF_09/2021	FUES - FUNDAÇÕES E ESTRUTURAS	KG	0,6872000	0,0000000	12,43	12,27
Composição Auxiliar	88828	SINAPI	ARGAMASSA TRAÇO 1:3 (EM VOLUME DE CIMENTO E AREIA MÉDIA ÚMIDA), PREPARO MECÂNICO COM BETONEIRA 400 L. AF_08/2019	SEDI - SERVIÇOS DIVERSOS	m³	0,5972000	0,0000000	623,25	372,20
Composição Auxiliar	89998	SINAPI	ARMAÇÃO DE CINTA DE ALVENARIA ESTRUTURAL; DIÂMETRO DE 10,0 MM. AF_09/2021	FUES - FUNDAÇÕES E ESTRUTURAS	KG	3,3316000	0,0000000	11,91	39,68
Composição Auxiliar	101617	SINAPI	PREPARO DE FUNDO DE VALA COM LARGURA MAIOR OU IGUAL A 1,5 M E MENOR QUE 2,5 M (ACERTO DO SOLO NATURAL). AF_08/2020	MOVT - MOVIMENTO DE TERRA	m³	2,0800000	0,0000000	3,04	6,32
Composição Auxiliar	97735	SINAPI	PEÇA RETANGULAR PRÉ-MOLDADA, VOLUME DE CONCRETO DE 20 A 100 LITROS, TAXA DE AÇO APROXIMADA DE 30KG/M³. AF_03/2024	FUES - FUNDAÇÕES E ESTRUTURAS	m³	0,0916000	0,0000000	2.460,33	152,78
Composição Auxiliar	88316	SINAPI	SERVENTE COM ENCARGOS COMPLEMENTARES	SEDI - SERVIÇOS DIVERSOS	H	10,8855000	0,0000000	21,43	233,27
Composição Auxiliar	5678	SINAPI	RETROESCAVADEIRA SOBRE RODAS COM CARREGADEIRA, TRAÇÃO 4X4, POTÊNCIA LÍQ. 88 HP, CAÇAMBA CARREG. CAP. MÍN. 1 M3, CAÇAMBA RETRO CAP. 0,26 M3, PESO OPERACIONAL MÍN. 6.674 KG, PROFUNDIDADE ESCAVAÇÃO MÁX. 4,37 M - CHP DIURNO. AF_06/2014	CHOR - CUSTOS HORÁRIOS DE MÁQUINAS E EQUIPAMENTOS	CHP	0,0528000	0,0000000	139,88	7,39
Insumo	00025067	SINAPI	BLOCO DE CONCRETO ESTRUTURAL 19 X 19 X 39 CM, FBK 4,5 MPA (NBR 6136)	Material	UN	61,8757000	0,0000000	5,87	363,21
Insumo	00004517	SINAPI	SARRAFO "2,5 X 7,5" CM EM PINUS, MISTA OU EQUIVALENTE DA REGIAO - BRUTA	Material	M	0,2726000	0,0000000	4,10	1,11
Insumo	00043440	SINAPI	CONJUNTO PRE-MOLDADO COMPOSTO POR GRELHA (0,69 X 0,45 M), QUADRO (1,10 X 0,52 M) E CANTONEIRA (1,10 X 0,35 M), EM CONCRETO ARMADO, COM FCK DE 21 MPA	Material	UN	1,0000000	0,0000000	564,17	564,17
Insumo	00006103	SINAPI	TABUA NAO APARELHADA "2,5 X 20" CM, EM MACARANDUBA/MASSARANDUBA, ANGELIM OU EQUIVALENTE DA REGIAO - BRUTA	Material	M	0,8556000	0,0000000	19,78	16,92
Insumo	00004491	SINAPI	PONTALETE "7,5 X 7,5" CM EM PINUS, MISTA OU EQUIVALENTE DA REGIAO - BRUTA	Material	M	0,2294000	0,0000000	11,73	2,69
Insumo	00000660	SINAPI	CANALETA DE CONCRETO 19 X 19 X 19 CM (CLASSE C - NBR 6136)	Material	UN	29,3500000	0,0000000	3,64	103,19
Insumo	00005069	SINAPI	PREGO DE ACO POLIDO COM CABECA 17 X 27 (2 1/2 X 11)	Material	KG	0,0242000	0,0000000	20,04	0,48
Insumo	00002692	SINAPI	DESMOLDANTE PROTETOR PARA FORMAS DE MADEIRA, DE BASE OLEOSA EMULSIONADA EM AGUA	Material	L	0,0105000	0,0000000	8,01	0,08
Insumo	00043386	SINAPI	MEIO-FIO OU GUIA DE CONCRETO PRE-MOLDADO, TIPO CHAPEU PARA BOCA DE LOBO, DIMENSOES "1,20" X 0,15 X 0,30 M	Material	UN	1,0000000	0,0000000	58,73	58,73
				MO sem LS =>	289,12	LS =>	239,90	MO com LS =>	529,02
				Valor do BDI =>	697,59				3.293,76

15.3.4	Código	Banco	Descrição	Tipo	Und	Quant.	Percent.	Valor Unit	Total
Composição	46.05.070	CPOS/CDH U	TUBO PVC RÍGIDO, TIPO COLETOR ESGOTO, JUNTA ELÁSTICA, DN= 300 MM, INCLUSIVE CONEXÕES	46,05	m	1,0000000		272,02	272,02
Insumo	B 01 000 0101	CPOS/CDH U	AJUDANTE DE ENCANADOR	Mão de Obra	h	1,0000000	0,0000000	18,57	18,57
Insumo	O 02 000 0625	CPOS/CDH U	TUBO DE PVC RÍGIDO TIPO COLETOR ESGOTO, DN= 300MM	Material	m	1,0500000	0,0000000	228,49	239,91
Insumo	B 01 000 0101	CPOS/CDH U	ENCANADOR	Mão de Obra	h	0,5000000	0,0000000	27,08	13,54
				MO sem LS =>	17,54	LS =>	14,57	MO com LS =>	32,11
				Valor do BDI =>	73,09				345,11

15.3.7	Código	Banco	Descrição	Tipo	Und	Quant.	Percent.	Valor Unit	Total
Composição	46.05.020	CPOS/CDH U	TUBO PVC RÍGIDO, TIPO COLETOR ESGOTO, JUNTA ELÁSTICA, DN= 100 MM, INCLUSIVE CONEXÕES	46,05	m	1,0000000		46,71	46,71
Insumo	B 01 000 0101	CPOS/CDH U	ENCANADOR	Mão de Obra	h	0,2500000	0,0000000	27,08	6,77
Insumo	B 01 000 0101	CPOS/CDH U	AJUDANTE DE ENCANADOR	Mão de Obra	h	0,5000000	0,0000000	18,57	9,28
Insumo	O 02 000 0675	CPOS/CDH U	TUBO DE PVC RÍGIDO TIPO COLETOR ESGOTO, DN= 100MM	Material	m	1,0500000	0,0000000	29,20	30,66
				MO sem LS =>	8,77	LS =>	7,28	MO com LS =>	16,05
				Valor do BDI =>	12,55				59,26

15.3.8	Código	Banco	Descrição	Tipo	Und	Quant.	Percent.	Valor Unit	Total
Composição	CPU2092	Próprio	CURVA PVC PARA REDE COLETOR ESGOTO, EB-644, 45 GR, 200 MM, COM JUNTA ELASTICA.	ASTU - ASSENTAMENTO DE TUBOS E PECAS	UN	1,0000000		333,54	333,54
Composição Auxiliar	88248	SINAPI	AUXILIAR DE ENCANADOR OU BOMBEIRO HIDRÁULICO COM ENCARGOS COMPLEMENTARES	SEDI - SERVIÇOS DIVERSOS	H	0,7000000	0,0000000	21,52	15,06
Composição Auxiliar	88267	SINAPI	ENCANADOR OU BOMBEIRO HIDRÁULICO COM ENCARGOS COMPLEMENTARES	SEDI - SERVIÇOS DIVERSOS	H	0,7000000	0,0000000	25,57	17,89
Insumo	00042635	SINAPI	CURVA PVC, BB, JE, 90 GRAUS, DN 200 MM, PARA TUBO CORRUGADO E/OU LISO, REDE COLETORA ESGOTO	Material	UN	1,0000000	0,0000000	262,43	262,43
Insumo	00000308	SINAPI	ANEL BORRACHA, PARA TUBO PVC, REDE COLETOR ESGOTO, DN 200 MM (NBR 7362)	Material	UN	2,0000000	0,0000000	17,97	35,94
Insumo	00020078	SINAPI	PASTA LUBRIFICANTE PARA TUBOS E CONEXOES COM JUNTA ELASTICA, EMBALAGEM DE *400* GR (USO EM PVC, ACO, POLIETILENO E OUTROS)	Material	UN	0,0875000	0,0000000	25,40	2,22
				MO sem LS =>	11,89	LS =>	9,88	MO com LS =>	21,77
				Valor do BDI =>	89,62				423,16

15.3.9	Código	Banco	Descrição	Tipo	Und	Quant.	Percent.	Valor Unit	Total
Composição	90696	SINAPI	TUBO DE PVC PARA REDE COLETORA DE ESGOTO DE PAREDE MACIÇA, DN 200 MM, JUNTA ELÁSTICA - FORNECIMENTO E ASSENTAMENTO. AF 01/2021	ASTU - ASSENTAMENTO DE TUBOS E PECAS	M	1,0000000		127,60	127,60
Composição Auxiliar	88248	SINAPI	ASSENTADOR DE TUBOS COM ENCARGOS COMPLEMENTARES	SEDI - SERVIÇOS DIVERSOS	H	0,1030000	0,0000000	17,47	1,79
Composição Auxiliar	88316	SINAPI	SERVENTE COM ENCARGOS COMPLEMENTARES	SEDI - SERVIÇOS DIVERSOS	H	0,1030000	0,0000000	21,43	2,20
Insumo	00020078	SINAPI	PASTA LUBRIFICANTE PARA TUBOS E CONEXOES COM JUNTA ELASTICA, EMBALAGEM DE *400* GR (USO EM PVC, ACO, POLIETILENO E OUTROS)	Material	UN	0,0167000	0,0000000	25,40	0,42
Insumo	00041920	SINAPI	TUBO COLETOR DE ESGOTO PVC, JEI, DN 200 MM (NBR 7362)	Material	M	1,0500000	0,0000000	117,33	123,19
				MO sem LS =>	1,27	LS =>	1,07	MO com LS =>	2,34
				Valor do BDI =>	34,28				161,88

15.3.10	Código	Banco	Descrição	Tipo	Und	Quant.	Percent.	Valor Unit	Total
Composição	90697	SINAPI	TUBO DE PVC PARA REDE COLETORA DE ESGOTO DE PAREDE MACIÇA, DN 250 MM, JUNTA ELÁSTICA - FORNECIMENTO E ASSENTAMENTO. AF 01/2021	ASTU - ASSENTAMENTO DE TUBOS E PECAS	M	1,0000000		188,00	188,00
Composição Auxiliar	88248	SINAPI	ASSENTADOR DE TUBOS COM ENCARGOS COMPLEMENTARES	SEDI - SERVIÇOS DIVERSOS	H	0,1169000	0,0000000	17,47	2,04
Composição Auxiliar	88316	SINAPI	SERVENTE COM ENCARGOS COMPLEMENTARES	SEDI - SERVIÇOS DIVERSOS	H	0,1169000	0,0000000	21,43	2,50
Insumo	00041931	SINAPI	TUBO COLETOR DE ESGOTO PVC, JEI, DN 250 MM (NBR 7362)	Material	M	1,0500000	0,0000000	183,76	192,94
Insumo	00020078	SINAPI	PASTA LUBRIFICANTE PARA TUBOS E CONEXOES COM JUNTA ELASTICA, EMBALAGEM DE *400* GR (USO EM PVC, ACO, POLIETILENO E OUTROS)	Material	UN	0,0209000	0,0000000	25,40	0,53
				MO sem LS =>	1,45	LS =>	1,21	MO com LS =>	2,66
				Valor do BDI =>	53,20				251,20

15.3.11	Código	Banco	Descrição	Tipo	Und	Quant.	Percent.	Valor Unit	Total
Composição	89383	SINAPI	JOELHO 45 GRAUS, PVC, SOLDÁVEL, DN 25MM, INSTALADO EM RAMAL OU SUB-RAMAL DE ÁGUA - FORNECIMENTO E INSTALAÇÃO. AF_06/2022	INHI - INSTALAÇÕES HIDROS SANITÁRIAS	UN	1,0000000		9,68	9,68
Composição Auxiliar	88248	SINAPI	AUXILIAR DE ENCANADOR OU BOMBEIRO HIDRÁULICO COM ENCARGOS COMPLEMENTARES	SEDI - SERVIÇOS DIVERSOS	H	0,1520000	0,0000000	21,52	3,27
Composição Auxiliar	88267	SINAPI	ENCANADOR OU BOMBEIRO HIDRÁULICO COM ENCARGOS COMPLEMENTARES	SEDI - SERVIÇOS DIVERSOS	H	0,1520000	0,0000000	25,57	3,88
Insumo	00003500	SINAPI	JOELHO, PVC SOLDAVEL, 45 GRAUS, 25 MM, COR MARROM, PARA AGUA FRIA PREDIAL	Material	UN	1,0000000	0,0000000	1,47	1,47
Insumo	00039383	SINAPI	LIXA D'AGUA EM FOLHA, COR PRETA, GRAO 100	Material	UN	0,0336000	0,0000000	2,38	0,08
Insumo	00000122	SINAPI	ADESIVO PLASTICO PARA PVC, FRASCO COM *850* GR	Material	UN	0,0071000	0,0000000	61,55	0,43
Insumo	00020083	SINAPI	SOLUCAO PREPARADORA / LIMPADORA PARA PVC, FRASCO COM 1000 CM3	Material	UN	0,0080000	0,0000000	69,74	0,55
				MO sem LS =>	2,57	LS =>	2,15	MO com LS =>	4,72
				Valor do BDI =>	2,60				12,28

15.4.1	Código	Banco	Descrição	Tipo	Und	Quant.	Valor Unit	Total
Composição	12889	ORSE	Placa de sinalizacao, fotoluminescente, em pvc , com logotipo "Cuidado risco de choque elétrico"- Placa E5	Sinalização Vertical	cm	1,0000000	17,85	17,85

Item	Código	Banco	Descrição	Tipo	Und	Quant.	Valor Unit	Total
Composição	10549	ORSE	Encargos Complementares - Servente	Provisórios	h	0,2000000	3,79	0,76
Insumo	13656	ORSE	Placa de sinalizacao, fotoluminescente, em pvc , com logotipo "Cuidado risco de choque elétrico"- Placa E5	Material	un	1,0000000	14,41	14,41
Insumo	00008111/SIN	ORSE	Servente de obras (horista)	Mão de Obra	h	0,2000000	13,65	2,72

Detalhamento de Cálculo ORSE

Item	Código	Banco	Descrição	Tipo	Und	Quant.	Valor Unit	Total
Insumo	10598	ORSE	Protetor auricular	Material	un	0,0009000	4,90	0,00
Insumo	00012892/SIN	ORSE	Luva raspa de couro, cano curto (punho *7* cm)	Material	par	0,0004600	12,37	0,00
Insumo	00002711/SIN	ORSE	Caminho de mao, em aco, com capacidade de *45 a 65* l / *100* kg, pneu com camara	Material	un	0,0000400	163,00	0,00
Insumo	10362	ORSE	Seguro de vida e acidente em grupo	Serviços	un	0,0009000	12,54	0,01
Insumo	10599	ORSE	Protetor solar fps 30 com 120ml	Material	un	0,0003600	18,00	0,00
Insumo	10786	ORSE	Pá quadrada	Material	un	0,0000400	38,90	0,00
Insumo	10492	ORSE	Cesta Básica	Material	un	0,0009000	190,00	0,17
Insumo	156	ORSE	Almoço (Participação do empregador)	Material	un	0,0203500	14,00	0,28
Insumo	2378	ORSE	Vale transporte	Material	un	0,0168200	4,50	0,08
Insumo	10761	ORSE	Refeição - café da manhã (café com leite e dois pães com manteiga)	Serviços	un	0,0203800	5,00	0,10
Insumo	941	ORSE	Fardamento com mangas curta	Material	un	0,0003000	192,62	0,05
Insumo	00012893/SIN	ORSE	Bota de segurança com biqueira de aco e cotanninho acolchoado	Material	par	0,0001600	66,00	0,01
Insumo	00012894/SIN	ORSE	Capa para chuva em pvc com forro de poliester, com capuz (amarela ou azul)	Material	un	0,0000400	17,87	0,00
Insumo	10517	ORSE	Exames admissionais/demissionais (checkup)	Serviços	cj	0,0000800	300,00	0,02
Insumo	1651	ORSE	Óculos branco proteçãoProtetor auricular	Material	pr	0,0001600	6,70	0,00
Insumo	4728	ORSE	Talhadeira chata 10"	Material	un	0,0000800	18,56	0,00
Insumo	00012695/SIN	ORSE	Capacete de segurança aba frontal com suspensão de polietileno, sem jugular (classe b)	Material	un	0,0001200	13,75	0,00
Insumo	4729	ORSE	Marreta 1 kg com cabo	Material	un	0,0000200	37,80	0,00

Insumo	13656	ORSE	Placa de sinalizacao, fotoluminescente, em pvc , com logotipo "Cuidado risco de choque elétrico"- Placa E5	Material		un	1,0000000	14,41	14,41
Insumo	00006111/SIN	ORSE	Servente de obras (horista)	Mão de Obra		h	0,2000000	13,65	2,72
				MO sem LS =>	1,48	LS =>	1,24	MO com LS =>	2,72
				Valor do BDI =>	4,78			Valor com BDI =>	22,64

15.4.2	Código	Banco	Descrição	Tipo	Und	Quant.	Percent.	Valor Unit	Total
Composição	101910	SINAPI	EXTINTOR DE INCÊNDIO PORTÁTIL COM CARGA DE PQS DE 6 KG, CLASSE BC - FORNECIMENTO E INSTALAÇÃO. AF_10/2020_PE	INES - INSTALAÇÕES ESPECIAIS	UN	1,0000000		297,14	297,14
Composição Auxiliar	88287	SINAPI	ENCANADOR OU BOMBEIRO HIDRÁULICO COM ENCARGOS COMPLEMENTARES	SEDI - SERVIÇOS DIVERSOS	H	0,4574000	0,0000000	25,57	11,69
Composição Auxiliar	88248	SINAPI	AUXILIAR DE ENCANADOR OU BOMBEIRO HIDRÁULICO COM ENCARGOS COMPLEMENTARES	SEDI - SERVIÇOS DIVERSOS	H	0,4574000	0,0000000	21,62	9,84
Insumo	00020977	SINAPI	EXTINTOR DE INCENDIO PORTATIL COM CARGA DE PO QUIMICO SECO (PQS) DE 6 KG, CLASSE BC	Material	UN	1,0000000	0,0000000	274,23	274,23
Insumo	00004350	SINAPI	BUCHA DE NYLON, DIAMETRO DO FURO 8 MM, COMPRIMENTO 40 MM, COM PARAFUSO DE ROSCA SOBERBA, CABECA CHATA, FENDA SIMPLES, 4,8 X 50 MM	Material	UN	2,0000000	0,0000000	0,69	1,38
				MO sem LS =>	7,77	LS =>	6,45	MO com LS =>	14,22
				Valor do BDI =>	79,84				376,98

15.4.3	Código	Banco	Descrição	Tipo	Und	Quant.	Valor Unit	Total
Composição	12886	ORSE	Placa de sinalizacao, fotoluminescente, 30x30 cm, em pvc , com logotipo "Alarme sonoro"- Placa E1	Sinalização Vertical	un	1,0000000	21,19	21,19

Item	Código	Banco	Descrição	Tipo	Und	Quant.	Valor Unit	Total
Composição	10549	ORSE	Encargos Complementares - Servente	Provisórios	h	0,2000000	3,79	0,75
Insumo	00006111/SIN	ORSE	Servente de obras (horista)	Mão de Obra	h	0,2000000	13,65	2,72
Insumo	13653	ORSE	Placa de sinalizacao, fotoluminescente, 30x30 cm, em pvc , com logotipo "Alarme sonoro"- Placa E1	Material	un	1,0000000	17,75	17,75

Detalhamento de Cálculo ORSE

Item	Código	Banco	Descrição	Tipo	Und	Quant.	Valor Unit	Total
Insumo	10492	ORSE	Cesto Básica	Material	un	0,0009000	190,00	0,17
Insumo	10599	ORSE	Protetor solar fps 30 com 120ml	Material	un	0,0003800	18,00	0,00
Insumo	4728	ORSE	Talhadeira chata 10"	Material	un	0,0000800	18,56	0,00
Insumo	00012893/SIN	ORSE	Bota de segurança com bequeira de aço e colarinho acolchoado	Material	par	0,0001600	68,00	0,01
Insumo	4729	ORSE	Marreta 1 kg com cabo	Material	un	0,0000200	37,80	0,00
Insumo	00012892/SIN	ORSE	Luva raspa de couro, cano curto (punho "7" cm)	Material	par	0,0004600	12,37	0,00
Insumo	158	ORSE	Almoço (Participação do empregador)	Material	un	0,0203600	14,00	0,28
Insumo	00012894/SIN	ORSE	Capa para chuva em pvc com forro de poliester, com capuz (amarela ou azul)	Material	un	0,0000400	17,87	0,00
Insumo	00002711/SIN	ORSE	Caminho de mao, em aco, com capacidade de "45 a 65" l / "100" kg, pneu com camara	Material	un	0,0000400	163,00	0,00
Insumo	13653	ORSE	Placa de sinalizacao, fotoluminescente, 30x30 cm, em pvc , com logotipo "Alarme sonoro"- Placa E1	Material	un	1,0000000	17,75	17,75
Insumo	10768	ORSE	Pá quadrada	Material	un	0,0000400	36,90	0,00
Insumo	941	ORSE	Fardamento com mangas curta	Material	un	0,0003000	192,62	0,05
Insumo	10517	ORSE	Exames admissionais/demissionais (checkup)	Serviços	cj	0,0000800	300,00	0,02
Insumo	00012895/SIN	ORSE	Capacete de segurança aba frontal com suspensão de polietileno, sem jugular (classe b)	Material	un	0,0001200	13,75	0,00
Insumo	00006111/SIN	ORSE	Servente de obras (horista)	Mão de Obra	h	0,2000000	13,65	2,72
Insumo	2378	ORSE	Vale transporte	Material	un	0,0188200	4,50	0,08
Insumo	10598	ORSE	Protetor auricular	Material	un	0,0009000	4,90	0,00
Insumo	10362	ORSE	Seguro de vida e acidente em grupo	Serviços	un	0,0009000	12,54	0,01
Insumo	1651	ORSE	Óculos branco proteçãoProtetor auricular	Material	pr	0,0001600	6,70	0,00
Insumo	10761	ORSE	Refeição - café da manhã (café com leite e dois pães com manteiga)	Serviços	un	0,0203600	5,00	0,10
				MO sem LS =>	1,48	LS =>	1,24	MO com LS =>	2,72
				Valor do BDI =>	5,69			Valor com BDI =>	26,68

15.4.4	Código	Banco	Descrição	Tipo	Und	Quant.	Valor Unit	Total
Composição	12887	ORSE	Placa de sinalizacao, fotoluminescente, 38x19 cm, em pvc , com logotipo "Comando manual de alarme de incêndio"- Placa E2	Sinalização Vertical	un	1,0000000	23,63	23,63

Item	Código	Banco	Descrição	Tipo	Und	Quant.	Valor Unit	Total
Insumo	00006111/SIN	ORSE	Servente de obras (horista)	Mão de Obra	h	0,2000000	13,65	2,72
Insumo	13654	ORSE	Placa de sinalizacao, fotoluminescente, 38x19 cm, em pvc , com logotipo "Comando manual de alarme de incêndio"- Placa E2	Material	un	1,0000000	20,19	20,19
Composição	10549	ORSE	Encargos Complementares - Servente	Provisórios	h	0,2000000	3,79	0,75

Detalhamento de Cálculo ORSE

Item	Código	Banco	Descrição	Tipo	Und	Quant.	Valor Unit	Total
Insumo	10517	ORSE	Exames admissionais/demissionais (checkup)	Serviços	cj	0,0000800	300,00	0,02
Insumo	10768	ORSE	Pá quadrada	Material	un	0,0000400	36,90	0,00
Insumo	4729	ORSE	Marreta 1 kg com cabo	Material	un	0,0000200	37,80	0,00
Insumo	13654	ORSE	Placa de sinalizacao, fotoluminescente, 38x19 cm, em pvc , com logotipo "Comando manual de alarme de incêndio"- Placa E2	Material	un	1,0000000	20,19	20,19
Insumo	4728	ORSE	Talhadeira chata 10"	Material	un	0,0000800	18,56	0,00
Insumo	1651	ORSE	Óculos branco proteçãoProtetor auricular	Material	pr	0,0001600	6,70	0,00
Insumo	00002711/SIN	ORSE	Caminho de mao, em aco, com capacidade de "45 a 65" l / "100" kg, pneu com camara	Material	un	0,0000400	163,00	0,00
Insumo	941	ORSE	Fardamento com mangas curta	Material	un	0,0003000	192,62	0,05
Insumo	10761	ORSE	Refeição - café da manhã (café com leite e dois pães com manteiga)	Serviços	un	0,0203600	5,00	0,10
Insumo	00012895/SIN	ORSE	Capacete de segurança aba frontal com suspensão de polietileno, sem jugular (classe b)	Material	un	0,0001200	13,75	0,00
Insumo	158	ORSE	Almoço (Participação do empregador)	Material	un	0,0203600	14,00	0,28
Insumo	2378	ORSE	Vale transporte	Material	un	0,0188200	4,50	0,08
Insumo	10598	ORSE	Protetor auricular	Material	un	0,0009000	4,90	0,00

Insumo	10382	ORSE	Seguro de vida e acidente em grupo	Serviços		un	0,0009000	12,54	0,01
Insumo		ORSE	Servente de obras (horista)	Mão de Obra		h	0,2000000	13,65	2,72
Insumo	00000111/SIN	ORSE	Bota de segurança com biqueira de aço e colarinho acolchoado	Material		par	0,0001600	66,00	0,01
Insumo	00012693/SIN	ORSE	Capa para chuva em pvc com forro de poliester, com capuz (amarela ou azul)	Material		un	0,0000400	17,87	0,00
Insumo	00012694/SIN	ORSE	Luva raspa de couro, cano curto (punho "7" cm)	Material		par	0,0004600	12,37	0,00
Insumo	00012692/SIN	ORSE	Protetor solar fps 30 com 120ml	Material		un	0,0003600	18,00	0,00
Insumo	10599	ORSE	Cesta Básica	Material		un	0,0009000	190,00	0,17
				MO sem LS =>	1,48	LS =>	1,24	MO com LS =>	2,72
				Valor do BDI =>	6,34			Valor com BDI =>	29,97

15.4.5	Código	Banco	Descrição	Tipo	Und	Quant.	Valor Unit	Total
Composição	12692	ORSE	Placa de sinalizacao, fotoluminescente,38x 19cm, em pvc , com logotipo "Bombas de incêndio" - Placa E3	Sinalização Vertical	un	1,0000000	23,63	23,63

Item	Código	Banco	Descrição	Tipo	Und	Quant.	Valor Unit	Total
Insumo		ORSE	Servente de obras (horista)	Mão de Obra	h	0,2000000	13,65	2,72
Insumo	00000111/SIN	ORSE	Placa de sinalizacao, fotoluminescente,38x 19cm, em pvc , com logotipo "Bombas de incêndio" - Placa E3	Material	un	1,0000000	20,19	20,19
Composição	10549	ORSE	Encargos Complementares - Servente	Provisórios	h	0,2000000	3,79	0,75

Detalhamento de Cálculo ORSE

Item	Código	Banco	Descrição	Tipo	Und	Quant.	Valor Unit	Total
Insumo		ORSE	Carrinho de mao, em aco, com capacidade de "45 a 65" l / "100" kg, pneu com camara	Material	un	0,0000400	163,00	0,00
Insumo	00002711/SIN	ORSE	Almoço (Participação do empregador)	Material	un	0,0203600	14,00	0,28
Insumo	158	ORSE	Exames admissionais/demissionais (checkup)	Serviços	cj	0,0000800	300,00	0,02
Insumo	10517	ORSE	Luva raspa de couro, cano curto (punho "7" cm)	Material	par	0,0004600	12,37	0,00
Insumo	00012692/SIN	ORSE	Marreta 1 kg com cabo	Material	un	0,0000200	37,60	0,00
Insumo	4729	ORSE	Placa de sinalizacao, fotoluminescente,38x 19cm, em pvc , com logotipo "Bombas de incêndio" - Placa E3	Material	un	1,0000000	20,19	20,19
Insumo	13658	ORSE	Vale transporte	Material	un	0,0188200	4,50	0,08
Insumo	2378	ORSE	Protetor auricular	Material	un	0,0009000	4,90	0,00
Insumo	10596	ORSE	Óculos branco proteçãoProtetor auricular	Material	pr	0,0001600	6,70	0,00
Insumo	1651	ORSE	Protetor solar fps 30 com 120ml	Material	un	0,0003600	18,00	0,00
Insumo	10599	ORSE	Pá quadrada	Material	un	0,0000400	38,90	0,00
Insumo	10788	ORSE	Bota de segurança com biqueira de aço e colarinho acolchoado	Material	par	0,0001600	66,00	0,01
Insumo	00012693/SIN	ORSE	Fardamento com mangas curta	Material	un	0,0003000	192,62	0,05
Insumo	941	ORSE	Servente de obras (horista)	Mão de Obra	h	0,2000000	13,65	2,72
Insumo	00000111/SIN	ORSE	Seguro de vida e acidente em grupo	Serviços	un	0,0009000	12,54	0,01
Insumo	10382	ORSE	Talhadeira chata 10"	Material	un	0,0000600	18,58	0,00
Insumo	4728	ORSE	Capacete de segurança aba frontal com suspensao de polietileno, sem jugular (classe b)	Material	un	0,0001200	13,75	0,00
Insumo	00012695/SIN	ORSE	Refeição - café da manhã (café com leite e dois pães com manteiga)	Serviços	un	0,0203600	5,00	0,10
Insumo	10761	ORSE	Cesta Básica	Material	un	0,0009000	190,00	0,17
Insumo	10492	ORSE	Capa para chuva em pvc com forro de poliester, com capuz (amarela ou azul)	Material	un	0,0000400	17,87	0,00
	00012694/SIN							
				MO sem LS =>	1,48	LS =>	1,24	MO com LS =>	2,72
				Valor do BDI =>	6,34			Valor com BDI =>	29,97

15.4.6	Código	Banco	Descrição	Tipo	Und	Quant.	Valor Unit	Total
Composição	12688	ORSE	Placa de sinalizacao, fotoluminescente, em pvc , com logotipo "Extintor de incêndio portátil" - Placa E5	Sinalização Vertical	un	1,0000000	18,49	18,49

Item	Código	Banco	Descrição	Tipo	Und	Quant.	Valor Unit	Total
Composição	10549	ORSE	Encargos Complementares - Servente	Provisórios	h	0,2000000	3,79	0,75
Insumo		ORSE	Servente de obras (horista)	Mão de Obra	h	0,2000000	13,65	2,72
Insumo	00000111/SIN	ORSE	Placa de sinalizacao, fotoluminescente, em pvc , com logotipo "Extintor de incêndio portátil" - Placa E5	Material	un	1,0000000	13,05	13,05

Detalhamento de Cálculo ORSE

Item	Código	Banco	Descrição	Tipo	Und	Quant.	Valor Unit	Total
Insumo	2378	ORSE	Vale transporte	Material	un	0,0188200	4,50	0,08
Insumo		ORSE	Bota de segurança com biqueira de aço e colarinho acolchoado	Material	par	0,0001600	66,00	0,01
Insumo	00012693/SIN	ORSE	Fardamento com mangas curta	Material	un	0,0003000	192,62	0,05
Insumo		ORSE	Carrinho de mao, em aco, com capacidade de "45 a 65" l / "100" kg, pneu com camara	Material	un	0,0000400	163,00	0,00
Insumo	00002711/SIN	ORSE	Luva raspa de couro, cano curto (punho "7" cm)	Material	par	0,0004600	12,37	0,00
Insumo	00012692/SIN	ORSE	Talhadeira chata 10"	Material	un	0,0000600	18,58	0,00
Insumo		ORSE	Capacete de segurança aba frontal com suspensao de polietileno, sem jugular (classe b)	Material	un	0,0001200	13,75	0,00
Insumo	00012695/SIN	ORSE	Refeição - café da manhã (café com leite e dois pães com manteiga)	Serviços	un	0,0203600	5,00	0,10
Insumo	10761	ORSE	Marreta 1 kg com cabo	Material	un	0,0000200	37,60	0,00
Insumo	10492	ORSE	Cesta Básica	Material	un	0,0009000	190,00	0,17
Insumo	158	ORSE	Almoço (Participação do empregador)	Material	un	0,0203600	14,00	0,28
Insumo	13655	ORSE	Placa de sinalizacao, fotoluminescente, em pvc , com logotipo "Extintor de incêndio portátil" - Placa E5	Material	un	1,0000000	13,05	13,05
Insumo	10599	ORSE	Protetor solar fps 30 com 120ml	Material	un	0,0003600	18,00	0,00
Insumo	10788	ORSE	Pá quadrada	Material	un	0,0000400	38,90	0,00
Insumo	10517	ORSE	Exames admissionais/demissionais (checkup)	Serviços	cj	0,0000800	300,00	0,02
Insumo	10382	ORSE	Seguro de vida e acidente em grupo	Serviços	un	0,0009000	12,54	0,01
Insumo	1651	ORSE	Óculos branco proteçãoProtetor auricular	Material	pr	0,0001600	6,70	0,00

Insumo	10596	ORSE	Protetor auricular	Material		un	0,0009000	4,90	0,00
Insumo	00012694/SIN	ORSE	Capa para chuva em pvc com forro de poliester, com capuz (amarela ou azul)	Material		un	0,0000400	17,87	0,00
Insumo	00006111/SIN	ORSE	Servente de obras (horista)	Mão de Obra		h	0,2000000	13,65	2,72
				MO sem LS =>	1,48	LS =>	1,24	MO com LS =>	2,72
				Valor do BDI =>	4,43			Valor com BDI =>	20,92

15.4.7	Código	Banco	Descrição	Tipo	Und	Quant.	Valor Unit	Total
Composição	12585	ORSE	Placa de sinalizacao, fotoluminescente, 30x30 cm, em pvc , com logotipo "Abrigo de mangueira e hidrante" - Placa E7	Sinalização Vertical	un	1,0000000	21,19	21,19

Item	Código	Banco	Descrição	Tipo	Und	Quant.	Valor Unit	Total
Insumo	00006111/SIN	ORSE	Servente de obras (horista)	Mão de Obra	h	0,2000000	13,65	2,72
Insumo	13652	ORSE	Placa de sinalizacao, fotoluminescente, 30x30 cm, em pvc , com logotipo "Abrigo de mangueira e hidrante" - Placa E7	Material	un	1,0000000	17,75	17,75
Composição	10549	ORSE	Encargos Complementares - Servente	Provisórios	h	0,2000000	3,79	0,75

Detalhamento de Cálculo ORSE

Item	Código	Banco	Descrição	Tipo	Und	Quant.	Valor Unit	Total
Insumo	00012697/SIN	ORSE	Luva raspa de couro, cano curto (punho "7" cm)	Material	par	0,0004600	12,37	0,00
Insumo	10492	ORSE	Cesta Básica	Material	un	0,0000000	190,00	0,17
Insumo	10596	ORSE	Protetor auricular	Material	un	0,0009000	4,90	0,00
Insumo	10517	ORSE	Exames admissionais/demissionais (checkup)	Serviços	cj	0,0000800	300,00	0,02
Insumo	10763	ORSE	Pá quadrada	Material	un	0,0000400	38,90	0,00
Insumo	10599	ORSE	Protetor solar fps 30 com 120ml	Material	un	0,0003600	18,00	0,00
Insumo	00012695/SIN	ORSE	Capacete de segurança aba frontal com suspensao de polietileno, sem jugular (classe b)	Material	un	0,0001200	13,75	0,00
Insumo	00012693/SIN	ORSE	Bota de segurança com biqueira de aco e colarinho acolchoado	Material	par	0,0001600	66,00	0,01
Insumo	10761	ORSE	Refeição - café da manhã (café com leite e dois pães com manteiga)	Serviços	un	0,0203600	5,00	0,10
Insumo	13652	ORSE	Placa de sinalizacao, fotoluminescente, 30x30 cm, em pvc , com logotipo "Abrigo de mangueira e hidrante" - Placa E7	Material	un	1,0000000	17,75	17,75
Insumo	2378	ORSE	Vale transporte	Material	un	0,0158200	4,50	0,08
Insumo	10362	ORSE	Seguro de vida e acidente em grupo	Serviços	un	0,0009000	12,54	0,01
Insumo	00012694/SIN	ORSE	Capa para chuva em pvc com forro de poliester, com capuz (amarela ou azul)	Material	un	0,0000400	17,87	0,00
Insumo	941	ORSE	Fardamento com mangas curta	Material	un	0,0003000	192,62	0,05
Insumo	1651	ORSE	Óculos branco protoçãoProtetor auricular	Material	pr	0,0001600	6,70	0,00
Insumo	00006111/SIN	ORSE	Servente de obras (horista)	Mão de Obra	h	0,2000000	13,65	2,72
Insumo	00002711/SIN	ORSE	Caminho de mao, em aco, com capacidade de "45 a 65" l / "100" kg, pneu com camara	Material	un	0,0000400	163,00	0,00
Insumo	4728	ORSE	Talhadeira chata 10"	Material	un	0,0000600	18,58	0,00
Insumo	156	ORSE	Almoço (Participação do empregador)	Material	un	0,0203600	14,00	0,28
Insumo	4729	ORSE	Marreta 1 kg com cabo	Material	un	0,0000200	37,80	0,00
				MO sem LS =>	1,48	LS =>	1,24	MO com LS =>	2,72
				Valor do BDI =>	5,69			Valor com BDI =>	26,68

15.4.8	Código	Banco	Descrição	Tipo	Und	Quant.	Percent.	Valor Unit	Total
Composição	102494	SINAPI	PINTURA DE PISO COM TINTA EPÓXI, APLICAÇÃO MANUAL, 2 DEMÃOS, INCLUSO PRIMER EPÓXI. AF 05/2021	PINT - PINTURAS	m²	1,0000000		69,54	69,54
Composição Auxiliar	88310	SINAPI	PINTOR COM ENCARGOS COMPLEMENTARES	SEDI - SERVIÇOS DIVERSOS	H	0,2750000	0,0000000	28,89	7,94
Composição Auxiliar	88315	SINAPI	SERVENTE COM ENCARGOS COMPLEMENTARES	SEDI - SERVIÇOS DIVERSOS	H	0,1150000	0,0000000	21,43	2,46
Insumo	00007304	SINAPI	TINTA EPOXI BASE AGUA PREMIUM, BRANCA	Material	L	0,3220000	0,0000000	73,32	23,60
Insumo	00044072	SINAPI	PRIMER EPOXI / EPOXIDICO	Material	L	0,2016000	0,0000000	110,40	22,25
Insumo	00005330	SINAPI	DILUENTE EPOXI	Material	L	0,0640000	0,0000000	50,10	3,20
Insumo	00012815	SINAPI	FITA CREPE ROLO DE "25" MM X 50 M	Material	UN	0,0100000	0,0000000	9,74	0,09
				MO sem LS =>	3,59	LS =>	2,99	MO com LS =>	6,58
				Valor do BDI =>	15,09				75,53

15.4.9	Código	Banco	Descrição	Tipo	Und	Quant.	Percent.	Valor Unit	Total
Composição	97.02.210	CPOS/CDHU	PLACA DE SINALIZAÇÃO EM PVC PARA AMBIENTES	97,02	un	1,0000000		213,19	213,19
Insumo	S 04.000.0390 86	CPOS/CDHU	PLACA DE SINALIZAÇÃO EM PVC EXPANDIDO DE 70X20CM, ESPESSURA 3MM, ADESIVO DUPLA FACE SOBRE TODO O VERSO	Material	un	1,0000000	0,0000000	209,50	209,50
Insumo	S 04.000.0265	CPOS/CDHU	PARAFUSO AUTO-ATARRAXANTE COM FENDA, ZINCADO BRANCO DE 9,5 X 2,9 MM	Material	un	6,0000000	0,0000000	0,05	0,30
Insumo	R 01.000.0101	CPOS/CDHU	PEDREIRO	Mão de Obra	h	0,1500000	0,0000000	22,61	3,39
				MO sem LS =>	1,85	LS =>	1,54	MO com LS =>	3,39
				Valor do BDI =>	57,26				270,47

15.4.10	Código	Banco	Descrição	Tipo	Und	Quant.	Valor Unit	Total
Composição	11853	ORSE	Placa de sinalizacao de seguranca contra incendio, fotoluminescente, retangular, "20 x 40" cm, em pvc "2" mm anti-chamas (simbolos, cores e pictogramas conforme nbr 13434)	Sinalização Vertical	Un	1,0000000	36,56	36,56

Item	Código	Banco	Descrição	Tipo	Und	Quant.	Valor Unit	Total
Insumo	00037558/SIN	ORSE API	Placa de sinalizacao de seguranca contra incendio, fotoluminescente, retangular, "20 x 40" cm, em pvc "2" mm anti-chamas (simbolos, cores e pictogramas conforme nbr 16820)	Material	un	1,0000000	36,56	36,56

Detalhamento de Cálculo ORSE

Item	Código	Banco	Descrição	Tipo	Und	Quant.	Valor Unit	Total
Insumo	00037558/SIN	ORSE API	Placa de sinalizacao de seguranca contra incendio, fotoluminescente, retangular, "20 x 40" cm, em pvc "2" mm anti-chamas (simbolos, cores e pictogramas conforme nbr 16820)	Material	un	1,0000000	36,56	36,56
				MO sem LS =>	0,00	LS =>	0,00	MO com LS =>	0,00
				Valor do BDI =>	9,82			Valor com BDI =>	46,38

15.4.11	Código	Banco	Descrição	Tipo	Und	Quant.	Percent.	Valor Unit	Total
Composição	97.02.198	CPOS/CDHU	PLACA DE SINALIZAÇÃO EM PVC, COM INDICAÇÃO DE PROIBIÇÃO NORMATIVA	97,02	un	1,0000000		14,50	14,50

Insumo		CPOS/CDH	PEDREIRO	Mão de Obra		h	0,1000000	0,0000000	22,61	2,26
Insumo	R 01 000 0101	U								
	N 04 000 0203	CPOS/CDH U	PLACA DE SINALIZAÇÃO EM PVC, COM INDICAÇÃO DE PROIBIÇÃO NORMATIVA, (150X200X2MM). REF P00111C DA ADVCOMM, 639 DA TAG SINALIZAÇÃO, P4 DA NET PLACA OU EQUIVALENTE	Material		un	1,0000000	0,0000000	8,53	8,53
	05									
Insumo		CPOS/CDH	AJUDANTE GERAL	Mão de Obra		h	0,2000000	0,0000000	18,57	3,71
	R 01 000 0101	U								
					MO sem LS =>	3,26	LS =>	2,71	MO com LS =>	5,97
					Valor do BDI =>	3,89				16,39

15.4.12	Código	Banco	Descrição	Tipo	Und	Quant.	Valor Unit	Total
Composição	12884	ORSE	Placa de sinalizacao, fotoluminescente, 38x19 cm, em pvc , com seta indicativa do sentido (esquerda ou direita) de saida de emergência- Placa S2	Sinalização Vertical	un	1,0000000	23,63	23,63
Item	**Código**	**Banco**	**Descrição**	**Tipo**	**Und**	**Quant.**	**Valor Unit**	**Total**
Insumo	13651	ORSE	Placa de sinalizacao, fotoluminescente, 38x19 cm, em pvc , com seta indicativa de sentido (esquerda ou direita) de saida de emergência- Placa S2	Material	un	1,0000000	20,19	20,19
Insumo		ORSE	Servente de obras (horista)	Mão de Obra	h	0,2000000	13,65	2,72
Composição	00006111/SIN 10549	ORSE	Encargos Complementares - Servente	Provisórios	h	0,2000000	3,79	0,75

Detalhamento de Cálculo ORSE

Item	Código	Banco	Descrição	Tipo	Und	Quant.	Valor Unit	Total
Insumo	2378	ORSE	Vale transporte	Material	un	0,0188200	4,50	0,08
Insumo		ORSE	Carrinho de mao, em aco, com capacidade de "45 a 65" l / "100" kg, pneu com camara	Material	un	0,0000400	163,00	0,00
Insumo	00002711/SIN 10517	ORSE	Exames admissionais/demissionais (checkup)	Serviços	cj	0,0000500	300,00	0,02
Insumo		ORSE	Capa para chuva em pvc com forro de poliester, com capuz (amarela ou azul)	Material	un	0,0000400	17,67	0,00
Insumo	00012694/SIN 841	ORSE	Fardamento com mangas curta	Material	un	0,0003000	192,62	0,05
Insumo	10768	ORSE	Pá quadrada	Material	un	0,0000400	36,90	0,00
Insumo	13651	ORSE	Placa de sinalizacao, fotoluminescente, 38x19 cm, em pvc , com seta indicativa de sentido (esquerda ou direita) de saida de emergência- Placa S2	Material	un	1,0000000	20,19	20,19
Insumo	10598	ORSE	Protetor auricular	Material	un	0,0000000	4,90	0,00
Insumo	10382	ORSE	Seguro de vida e acidente em grupo	Serviços	un	0,0009000	12,54	0,01
Insumo	4720	ORSE	Talhadeira chata 10"	Material	un	0,0000600	18,56	0,00
Insumo		ORSE	Luva raspa de couro, cano curto (punho "7" cm)	Material	par	0,0004600	12,37	0,00
Insumo	00012692/SIN 158	ORSE	Almoço (Participação do empregador)	Material	un	0,0203600	14,00	0,28
Insumo	10599	ORSE	Protetor solar fps 30 com 120ml	Material	un	0,0003800	18,00	0,00
Insumo		ORSE	Servente de obras (horista)	Mão de Obra	h	0,2000000	13,65	2,72
Insumo	00006111/SIN 1651	ORSE	Óculos branco proteçãoProtetor auricular	Material	pr	0,0001600	6,70	0,00
Insumo	10761	ORSE	Refeição - café da manhã (café com leite e dois pães com manteiga)	Serviços	un	0,0203600	5,00	0,10
Insumo		ORSE	Capacete de segurança aba frontal com suspensao de polietileno, sem jugular (classe b)	Material	un	0,0001200	13,75	0,00
Insumo	00012695/SIN	ORSE	Bota de segurança com biqueira de aco e colarinho acolchoado	Material	par	0,0001600	66,00	0,01
Insumo	00012693/SIN 4729	ORSE	Marreta 1 kg com cabo	Material	un	0,0000200	37,60	0,00
Insumo	10492	ORSE	Cesta Básica	Material	un	0,0009300	180,00	0,17
				MO sem LS => 1,46		LS => 1,24	MO com LS =>	2,72
				Valor do BDI => 6,34			Valor com BDI =>	29,87

15.4.13	Código	Banco	Descrição	Tipo	Und	Quant.	Percent.	Valor Unit	Total
Composição	180612	IOPES	Placa de sinalização de segurança CODIGO 14 - 315/158(NBR 13.434); CÓDIGO 03(NT 14/2010-ES) ("SAIDA DE EMERGÊNCIA" - seta vertical)	INSTALAÇÃO DE INCÊNDIO	und	1,0000000		26,78	26,78
B	**Código**	**Banco**	**Mão de Obra**	**Quantidade**				**Custo Horário**	**Custo Horário**
Insumo	010139	IOPES	PEDREIRO (OFICIAL - SINDUSCON) (LABOR)	0,3000000				23,87	7,16
Insumo	010101	IOPES	AJUDANTE (AJUDANTE PRATICO - SINDUSCON) (LABOR)	0,3000000				20,14	6,04
							Adicional do Mão de obra (%)		0,0000
							Custo horário total de mão de obra		13,2
							Custo Horário da Execução (A) + (B) + (C)		13,2
							(D) Produção da Equipe		1
							(E) Custo Unitário de Execução [(A) + (B) + (C)] / (D)		13,2
F					**Unidade**	**Preço**			**Custo Horário**
Insumo	067090	IOPES	PLACA DE SINALIZAÇÃO DE EMERGÊNCIA DE ORIENTAÇÃO E SALVAMENTO , CONFORME ABNT NBR 13434/2004 E NT14/2010-ES	1,0000000	UN			13,00	13,00
Insumo	026664	IOPES	BUCHA PLASTICA COM PARAFUSO - 6MM	2,0000000	UN			0,29	0,56
							Custo unitário total do material		13,56
					MO sem LS =>	0,00	LS =>	13,20	MO com LS => 13,20
					Valor do BDI =>	7,19			33,97

15.4.14	Código	Banco	Descrição	Tipo	Und	Quant.	Valor Unit	Total
Composição	10765	ORSE	Abrigo de sobrepor em chapa de aço carbono pintado com tinta a base de epoxi vermelha, dimensões 75x35x25cm	Equipamentos para Combate a Incêndio	un	1,0000000	353,29	353,29
Item	**Código**	**Banco**	**Descrição**	**Tipo**	**Und**	**Quant.**	**Valor Unit**	**Total**
Insumo	11641	ORSE	Abrigo de sobrepor em chapa de aço carbono pintado com tinta a base de epoxi vermelha, dimensões 75x35x25cm	Material	un	1,0000000	313,00	313,00
Insumo		ORSE	Servente de obras (horista)	Mão de Obra	h	1,0000000	13,65	13,64
Composição	00006111/SIN 10549	ORSE	Encargos Complementares - Servente	Provisórios	h	1,0000000	3,79	3,79
Insumo		ORSE	Pedreiro (horista)	Mão de Obra	h	1,0000000	19,13	19,12
Composição	00004750/SIN 10550	ORSE	Encargos Complementares - Pedreiro	Provisórios	h	1,0000000	3,66	3,66

Detalhamento de Cálculo ORSE

Item	Código	Banco	Descrição	Tipo	Und	Quant.	Valor Unit	Total
Insumo		ORSE	Bota de segurança com biqueira de aco e colarinho acolchoado	Material	par	0,0016000	66,00	0,10
	00012693/SIN							
Insumo	10599	ORSE	Protetor solar fps 30 com 120ml	Material	un	0,0036000	18,00	0,06

Insumo	10789	ORSE	Nível de bolha de madeira	Material		un	0,0002000	15,40	0,00
Insumo	2378	ORSE	Vale transporte	Material		un	0,1595000	4,50	0,71
Insumo	10790	ORSE	Prumo de face	Material		un	0,0001000	25,95	0,00
Insumo	00012894/SIN	ORSE	Capa para chuva em pvc com forro de poliester, com capuz (amarela ou azul)	Material		un	0,0004000	17,87	0,00
Insumo	158	ORSE	Almoço (Participação do empregador)	Material		un	0,2036000	14,00	2,85
Insumo	11243	ORSE	Martelo sem unha	Material		un	0,0001000	28,00	0,00
Insumo	00012895/SIN	ORSE	Capacete de segurança aba frontal com suspensão de polietileno, sem jugular (classe b)	Material		un	0,0012000	13,75	0,01
Insumo	4174	ORSE	Desempenadeira de aço lisa, cabo madeira, ref 143, Azas ou similar	Material		un	0,0005000	12,00	0,00
Insumo	11248	ORSE	Escala métrica de bambú	Material		Un	0,0007000	10,22	0,00
Insumo	00008111/SIN	ORSE	Servente de obras (horista)	Mão de Obra		h	1,0000000	13,65	13,64
Insumo	10517	ORSE	Exames admissionais/demissionais (checkup)	Serviços		cj	0,0008000	300,00	0,24
Insumo	10788	ORSE	Pá quadrada	Material		un	0,0002000	36,90	0,00
Insumo	10596	ORSE	Protetor auricular	Material		un	0,0090000	4,90	0,04
Insumo	4729	ORSE	Marreta 1 kg com cabo	Material		un	0,0001000	37,60	0,00
Insumo	11245	ORSE	Desempoladeira de madeira 12x22	Material		un	0,0007000	11,60	0,00
Insumo	11265	ORSE	Martelo de borracha com cabo	Material		un	0,0004000	18,75	0,00
Insumo	11641	ORSE	Abrigo de sobrepor em chapa de aço carbono pintado com tinta e base de epoxi vermelha, dimensões 75x35x25cm	Material		un	1,0000000	313,00	313,00
Insumo	4722	ORSE	Colher de pedreiro	Material		un	0,0004000	18,60	0,00
Insumo	00012892/SIN	ORSE	Luva raspa de couro, cano curto (punho "7" cm)	Material		par	0,0046000	12,37	0,05
Insumo	4728	ORSE	Talhadeira chata 10"	Material		un	0,0003000	18,58	0,00
Insumo	10402	ORSE	Cesta Básica	Material		un	0,0090000	190,00	1,71
Insumo	10282	ORSE	Regua de alumínuo c/ 2,00m (para pedreiro)	Material		un	0,0002000	46,20	0,00
Insumo	11264	ORSE	Marreta de 1/2 kg com cabo	Material		un	0,0002000	13,52	0,00
Insumo	11247	ORSE	Serra mármore	Material		un	0,0001000	327,60	0,03
Insumo	00002711/SIN	ORSE	Carrinho de mao, em aco, com capacidade de "45 a 65" l / "100" kg, pneu com camara	Material		un	0,0002000	163,00	0,03
Insumo	00004750/SIN	ORSE	Pedreiro (horista)	Mão de Obra		h	1,0000000	19,13	19,12
Insumo	1651	ORSE	Óculos branco proteçãoProtetor auricular	Material		pr	0,0016000	6,70	0,01
Insumo	10392	ORSE	Seguro de vida e acidente em grupo	Serviços		un	0,0090000	12,54	0,11
Insumo	941	ORSE	Fardamento com mangas curta	Material		un	0,0030000	192,62	0,57
Insumo	10781	ORSE	Refeição - café da manhã (café com leite e dois pães com manteiga)	Serviços		un	0,2036000	5,00	1,01
				MO sem LS =>	17,90	LS =>	14,68	MO com LS =>	32,76
				Valor do BDI =>	94,92			Valor com BDI =>	448,21

15.4.15	Código	Banco	Descrição	Tipo	Und	Quant.	Valor Unit	Total
Composição	11820	ORSE	Central de alarme endereçável de incendio com sistema p/ até 250 dispositivos, marcal Verin ou similar, Modelo VRE-250 c/ bateria de 12V e 7Amperes	Equipamentos para Combate a Incêndio	un	1,0000000	6.555,41	6.555,41

Item	Código	Banco	Descrição	Tipo	Und	Quant.	Valor Unit	Total
Insumo	12660	ORSE	Central de alarme endoreçável de incendio com sistema p/ até 250 dispositivos, marcal Verin ou similar, Modelo VRE-250 c/ bateria de 12V e 7Amperes	Material	un	1,0000000	6.532,64	6.532,64
Composição	10552	ORSE	Encargos Complementares - Eletricista	Provisórios	h	1,0000000	3,65	3,65
Insumo	00002436/SIN	ORSE	Eletricista (horista)	Mão de Obra	h	1,0000000	19,13	19,12

Detalhamento de Cálculo ORSE

Item	Código	Banco	Descrição	Tipo	Und	Quant.	Valor Unit	Total
Insumo	00012897/SIN	ORSE	Luva raspa de couro, cano curto (punho "7" cm)	Material	par	0,0023000	12,37	0,02
Insumo	12660	ORSE	Central de alarme endereçável de incendio com sistema p/ até 250 dispositivos, marcal Verin ou similar, Modelo VRE-250 c/ bateria de 12V e 7Amperes	Material	un	1,0000000	6.532,64	6.532,64
Insumo	941	ORSE	Fardamento com mangas curta	Material	un	0,0015000	192,62	0,28
Insumo	10599	ORSE	Protetor solar fps 30 com 120ml	Material	un	0,0018000	18,00	0,03
Insumo	1651	ORSE	Óculos branco proteçãoProtetor auricular	Material	pr	0,0008000	6,70	0,00
Insumo	10392	ORSE	Seguro de vida e acidente em grupo	Serviços	un	0,0045000	12,54	0,05
Insumo	00012893/SIN	ORSE	Bota de segurança com biqueira de aco e cotanrino acolchoado	Material	par	0,0007000	66,00	0,04
Insumo	10596	ORSE	Protetor auricular	Material	un	0,0045000	4,90	0,02
Insumo	00012894/SIN	ORSE	Capa para chuva em pvc com forro de poliester, com capuz (amarela ou azul)	Material	un	0,0002000	17,87	0,00
Insumo	158	ORSE	Almoço (Participação do empregador)	Material	un	0,1018000	14,00	1,42
Insumo	00002436/SIN	ORSE	Eletricista (horista)	Mão de Obra	h	1,0000000	19,13	19,12
Insumo	2378	ORSE	Vale transporte	Material	un	0,0654000	4,50	0,29
Insumo	11241	ORSE	Alicate volt-amperimetro	Material	un	0,0002000	163,00	0,03
Insumo	11240	ORSE	Alicate com isolamento	Material	un	0,0002000	47,69	0,00
Insumo	10492	ORSE	Cesta Básica	Material	un	0,0045000	190,00	0,85
Insumo	11242	ORSE	Chave inglesa 12"	Material	un	0,0001000	34,00	0,00
Insumo	10579	ORSE	Chave de fenda chata 30 cm	Material	un	0,0002000	26,89	0,00
Insumo	10517	ORSE	Exames admissionais/demissionais (checkup)	Serviços	cj	0,0004000	300,00	0,12
Insumo	10781	ORSE	Refeição - café da manhã (café com leite e dois pães com manteiga)	Serviços	un	0,1018000	5,00	0,50
Insumo	00012895/SIN	ORSE	Capacete de segurança aba frontal com suspensão de polietileno, sem jugular (classe b)	Material	un	0,0006000	13,75	0,00
				MO sem LS =>	10,44	LS =>	8,68	MO com LS =>	19,12
				Valor do BDI =>	1.761,43			Valor com BDI =>	8.316,84

15.4.16	Código	Banco	Descrição	Tipo	Und	Quant.	Valor Unit	Total
Composição	10445	ORSE	Avisador sonoro tipo sirene para incêndio - Fornecimento	Equipamentos para Combate a Incêndio	un	1,0000000	321,87	321,87

Item	Código	Banco	Descrição	Tipo	Und	Quant.	Valor Unit	Total
Insumo	11195	ORSE	Avisador sonoro tipo sirene para incêndio	Material	un	1,0000000	321,87	321,87

Detalhamento de Cálculo ORSE

Item	Código	Banco	Descrição	Tipo		Und	Quant.	Valor Unit	Total
Insumo	11195	ORSE	Avisador sonoro tipo sirene para incêndio	Material		un	1,0000000	321,67	321,67
				MO sem LS =>	0,00	LS =>	0,00	MO com LS =>	0,00
				Valor do BDI =>	88,48			Valor com BDI =>	408,35

15.4.17	Código	Banco	Descrição	Tipo		Und	Quant.	Percent.	Valor Unit	Total
Composição	50.05.450	CPOS/CDH	ACIONADOR MANUAL QUEBRA-VIDRO ENDEREÇÁVEL	50.05		un	1,0000000		184,57	184,57
Insumo		CPOS/CDH	AJUDANTE ELETRICISTA	Mão de Obra		h	0,3000000	0,0000000	18,57	5,57
Insumo	R 01 000 0101	U CPOS/CDH	ACIONADOR MANUAL TIPO QUEBRA VIDRO ENDEREÇÁVEL, REF. ASCAEL	Material		un	1,0000000	0,0000000	170,68	170,68
Insumo	O 18 000 0305	U CPOS/CDH	OU EQUIVALENTE ELETRICISTA	Mão de Obra		h	0,3000000	0,0000000	27,08	8,12
	R 01 000 0101	U			MO sem LS =>	7,48	LS =>	6,21	MO com LS =>	13,69
					Valor do BDI =>	49,59				234,16

15.4.18	Código	Banco	Descrição	Tipo		Und	Quant.	Percent.	Valor Unit	Total
Composição	101788	SINAPI	TAMPA PARA CAIXA TIPO R1, EM FERRO FUNDIDO, DIMENSÕES INTERNAS: 0,40 X 0,60 M - FORNECIMENTO E INSTALAÇÃO. AF_12/2020	INES - INSTALAÇÕES ESPECIAIS		UN	1,0000000		254,51	254,51
Composição Auxiliar	88628	SINAPI	ARGAMASSA TRAÇO 1:3 (EM VOLUME DE CIMENTO E AREIA MÉDIA ÚMIDA), PREPARO MECÂNICO COM BETONEIRA 400 L. AF_08/2019	SEDI - SERVIÇOS DIVERSOS		m³	0,0044000	0,0000000	623,25	2,74
Composição Auxiliar	88309	SINAPI	PEDREIRO COM ENCARGOS COMPLEMENTARES	SEDI - SERVIÇOS DIVERSOS		H	1,0039000	0,0000000	28,33	28,56
Composição Auxiliar	88316	SINAPI	SERVENTE COM ENCARGOS COMPLEMENTARES	SEDI - SERVIÇOS DIVERSOS		H	0,7927000	0,0000000	21,43	16,98
Insumo	00014112	SINAPI	TAMPAO FOFO SIMPLES COM BASE / REQUADRO, CLASSE A15 CARGA MAX. 1,5 T, 400 X 600 MM (COM INSCRICAO EM RELEVO DO TIPO DE REDE)	Material		UN	1,0000000	0,0000000	208,23	208,23
					MO sem LS =>	15,41	LS =>	12,79	MO com LS =>	28,20
					Valor do BDI =>	68,38				322,89

15.4.19	Código	Banco	Descrição	Tipo		Und	Quant.	Percent.	Valor Unit	Total
Composição	101912	SINAPI	ABRIGO PARA HIDRANTE, 75X45X17CM, COM REGISTRO GLOBO ANGULAR 45 GRAUS 2 1/2", ADAPTADOR STORZ 2 1/2", MANGUEIRA DE INCÊNDIO 15M 2 1/2" E ESGUICHO EM LATÃO 2 1/2" - FORNECIMENTO E INSTALAÇÃO. AF_10/2020	INES - INSTALAÇÕES ESPECIAIS		UN	1,0000000		2.082,04	2.082,04
Composição Auxiliar	88267	SINAPI	ENCANADOR OU BOMBEIRO HIDRÁULICO COM ENCARGOS COMPLEMENTARES	SEDI - SERVIÇOS DIVERSOS		H	1,8053000	0,0000000	25,87	46,71
Composição Auxiliar	88248	SINAPI	AUXILIAR DE ENCANADOR OU BOMBEIRO HIDRÁULICO COM ENCARGOS COMPLEMENTARES	SEDI - SERVIÇOS DIVERSOS		H	1,9063000	0,0000000	21,52	41,00
Composição Auxiliar	87307	SINAPI	ARGAMASSA TRAÇO 1:1:6 (EM VOLUME DE CIMENTO, CAL E AREIA MÉDIA ÚMIDA) PARA EMBOÇO/MASSA ÚNICA/ASSENTAMENTO DE ALVENARIA DE VEDAÇÃO, PREPARO MANUAL. AF_08/2019	SEDI - SERVIÇOS DIVERSOS		m³	0,2940000	0,0000000	734,33	215,89
Insumo	00010899	SINAPI	ADAPTADOR EM LATAO, ENGATE RAPIDO 2 1/2" X ROSCA INTERNA 5 FIOS 2 1/2", PARA INSTALACAO PREDIAL DE COMBATE A INCENDIO	Material		UN	1,0000000	0,0000000	109,52	109,52
Insumo	00037555	SINAPI	ESGUICHO JATO REGULAVEL, TIPO ELKHART, ENGATE RAPIDO 2 1/2", PARA COMBATE A INCENDIO	Material		UN	1,0000000	0,0000000	357,14	357,14
Insumo	00010521	SINAPI	CAIXA DE INCENDIO/ABRIGO PARA MANGUEIRA, DE EMBUTIR/INTERNA, COM 75 X 45 X 17 CM, EM CHAPA DE ACO, PORTA COM VENTILACAO, VISOR COM A INSCRICAO "INCENDIO", SUPORTE/CESTA INTERNA PARA A MANGUEIRA, PINTURA ELETROSTATICA VERMELHA	Material		UN	1,0000000	0,0000000	305,45	305,45
Insumo	00021034	SINAPI	MANGUEIRA DE INCENDIO, TIPO 2, DE 2 1/2", COMPRIMENTO = 15 M, TECIDO EM FIO DE POLIESTER E TUBO INTERNO EM BORRACHA SINTETICA, COM UNIOES ENGATE RAPIDO	Material		UN	1,0000000	0,0000000	730,53	730,53
Insumo	00020971	SINAPI	CHAVE DUPLA PARA CONEXOES TIPO STORZ, ENGATE RAPIDO 1 1/2" X 2 1/2", EM LATAO, PARA INSTALACAO PREDIAL COMBATE A INCENDIO	Material		UN	1,0000000	0,0000000	23,60	23,60
Insumo	00010904	SINAPI	REGISTRO OU VALVULA GLOBO ANGULAR EM LATAO, PARA HIDRANTES EM INSTALACAO PREDIAL DE INCENDIO, 45 GRAUS, DIAMETRO DE 2 1/2", COM VOLANTE. CLASSE DE PRESSAO DE ATE 200 PSI	Material		UN	1,0000000	0,0000000	250,00	250,00
					MO sem LS =>	55,61	LS =>	46,14	MO com LS =>	101,75
					Valor do BDI =>	559,44				2.641,46

15.4.20	Código	Banco	Descrição	Tipo		Und	Quant.	Percent.	Valor Unit	Total
Composição	160301	IOPES	Bomba centrifuga trifásica 5CV, modelo 620 Dancor, ou equivalente	BOMBAS		und	1,0000000		4.265,57	4.265,57
B	**Código**	**Banco**	**Mão de Obra**	**Quantidade**					**Custo Horário**	**Custo Horário**
Insumo	010115	IOPES	ELETRICISTA (OFICIAL - SINDUSCON) (LABOR)	0,6000000					23,87	19,09
Insumo	010101	IOPES	AJUDANTE (AJUDANTE PRATICO - SINDUSCON) (LABOR)	1,6000000					20,14	32,22
								Adicional do Mão de obra (%)		0,0000
								Custo horário total de mão de obra		51,31
								Custo Horário de Execução (A) + (B) + (C)		51,31
								(D) Produção do Equipe		1
							(E) Custo Unitário de Execução [(A) + (B) + (C)] / (D)			51,31
F					**Unidade**	**Preço**			**Custo Horário**	
Insumo	047574	IOPES	BOMBA CENTR TRIFASICA 220/380V 5CV REF CAM 620 TJM	1,0000000	UN				4 214,07	4 214,07
Insumo	069512	IOPES	FITA DE VEDACAO 18MM X 50M	0,9400000	M				0,21	0,19
								Custo unitário total de material		4214,26
					MO sem LS =>	0,00	LS =>	51,31	MO com LS =>	51,31
					Valor do BDI =>	1 149,15				5 411,72

15.4.21	Código	Banco	Descrição	Tipo		Und	Quant.	Percent.	Valor Unit	Total
Composição	C2065	SEINFRA	QUADRO DE COMANDO DE BOMBAS - COMPLETO	QUADROS / CAIXAS		UN	1,0000000		405,42	405,42
Insumo	I0436	SEINFRA	CAIXA TIPO "J" 50X60X27CM	Material		UN	1,0000000	0,0000000	69,68	69,68
Insumo	I1007	SEINFRA	DISJUNTOR TRIPOLAR 20A	Material		UN	1,0000000	0,0000000	60,13	60,13
Insumo	I1205	SEINFRA	FUSIVEL DIAZED 63A	Material		UN	1,0000000	0,0000000	4,77	4,77
Insumo	I1692	SEINFRA	PONTE DE CRUZAMENTO EM CAIXAS DERIVAÇÃO/LIGAÇÃO	Material		UN	1,0000000	0,0000000	11,51	11,51
Insumo	I0200	SEINFRA	BASE FUSIVEL DIAZED 63A COMPLETA	Material		UN	1,0000000	0,0000000	54,18	54,18
Insumo	I2312	SEINFRA	ELETRICISTA	Mão de Obra		H	3,5000000	0,0000000	24,15	84,52
Insumo	I0042	SEINFRA	AJUDANTE DE ELETRICISTA	Mão de Obra		H	3,5000000	0,0000000	19,10	66,85

Insumo	I0195	SEINFRA	BARRAMENTO TERRA P/ BAIXA TENSÃO	Material	UN	1,0000000	0,0000000	33,60	33,60
				MO sem LS =>	82,72	LS =>	66,65	MO com LS =>	151,37
				Valor do BDI =>	108,93				514,35

15.4.22	Código	Banco	Descrição	Tipo	Und	Quant.	Percent.	Valor Unit	Total
Composição	94499	SINAPI	REGISTRO DE GAVETA BRUTO, LATÃO, ROSCÁVEL, 2 1/2" - FORNECIMENTO E INSTALAÇÃO. AF_08/2021	INHI - INSTALAÇÕES HIDROS SANITÁRIAS	UN	1,0000000		216,58	216,58
Composição Auxiliar	88267	SINAPI	ENCANADOR OU BOMBEIRO HIDRÁULICO COM ENCARGOS COMPLEMENTARES	SEDI - SERVIÇOS DIVERSOS	H	0,4548000	0,0000000	25,57	11,62
Composição Auxiliar	88248	SINAPI	AUXILIAR DE ENCANADOR OU BOMBEIRO HIDRÁULICO COM ENCARGOS COMPLEMENTARES	SEDI - SERVIÇOS DIVERSOS	H	0,4548000	0,0000000	21,52	9,78
Insumo	00006011	SINAPI	REGISTRO GAVETA BRUTO EM LATAO FORJADO, BITOLA 2 1/2"	Material	UN	1,0000000	0,0000000	194,72	194,72
Insumo	00003148	SINAPI	FITA VEDA ROSCA, EM PTFE, ROLO DE 18 MM X 50 M (L X C)	Material	UN	0,0302000	0,0000000	15,49	0,46
				MO sem LS =>	7,72	LS =>	6,42	MO com LS =>	14,14
				Valor do BDI =>	58,19				274,77

15.4.23	Código	Banco	Descrição	Tipo	Und	Quant.	Percent.	Valor Unit	Total
Composição	99624	SINAPI	VÁLVULA DE RETENÇÃO HORIZONTAL, DE BRONZE, ROSCÁVEL, 2 1/2" - FORNECIMENTO E INSTALAÇÃO. AF_08/2021	INHI - INSTALAÇÕES HIDROS SANITÁRIAS	UN	1,0000000		554,60	554,60
Composição Auxiliar	88267	SINAPI	ENCANADOR OU BOMBEIRO HIDRÁULICO COM ENCARGOS COMPLEMENTARES	SEDI - SERVIÇOS DIVERSOS	H	0,4548000	0,0000000	25,57	11,62
Composição Auxiliar	88248	SINAPI	AUXILIAR DE ENCANADOR OU BOMBEIRO HIDRÁULICO COM ENCARGOS COMPLEMENTARES	SEDI - SERVIÇOS DIVERSOS	H	0,4548000	0,0000000	21,52	9,78
Insumo	00010405	SINAPI	VALVULA DE RETENCAO HORIZONTAL, DE BRONZE (PN-25), 2 1/2", 400 PSI, TAMPA DE PORCA DE UNIAO, EXTREMIDADES COM ROSCA	Material	UN	1,0000000	0,0000000	532,94	532,94
Insumo	00003148	SINAPI	FITA VEDA ROSCA, EM PTFE, ROLO DE 18 MM X 50 M (L X C)	Material	UN	0,0302000	0,0000000	15,49	0,46
				MO sem LS =>	7,72	LS =>	6,42	MO com LS =>	14,14
				Valor do BDI =>	149,07				703,87

15.4.24	Código	Banco	Descrição	Tipo	Und	Quant.	Percent.	Valor Unit	Total
Composição	97495	SINAPI	TÊ, EM AÇO, CONEXÃO SOLDADA, DN 65 (2 1/2"), INSTALADO EM REDE DE ALIMENTAÇÃO PARA HIDRANTE - FORNECIMENTO E INSTALAÇÃO. AF_10/2020	INHI - INSTALAÇÕES HIDROS SANITÁRIAS	UN	1,0000000		477,47	477,47
Composição Auxiliar	88317	SINAPI	SOLDADOR COM ENCARGOS COMPLEMENTARES	SEDI - SERVIÇOS DIVERSOS	H	0,7810000	0,0000000	27,09	21,15
Composição Auxiliar	88248	SINAPI	AUXILIAR DE ENCANADOR OU BOMBEIRO HIDRÁULICO COM ENCARGOS COMPLEMENTARES	SEDI - SERVIÇOS DIVERSOS	H	0,7810000	0,0000000	21,52	16,80
Composição Auxiliar	88267	SINAPI	ENCANADOR OU BOMBEIRO HIDRÁULICO COM ENCARGOS COMPLEMENTARES	SEDI - SERVIÇOS DIVERSOS	H	0,7810000	0,0000000	25,57	19,97
Insumo	00011002	SINAPI	ELETRODO REVESTIDO AWS - E6013, DIAMETRO IGUAL A 2,50 MM	Material	KG	0,1010000	0,0000000	21,12	2,13
Insumo	00040388	SINAPI	TE 90 GRAUS EM ACO CARBONO, SOLDAVEL, PRESSAO 3.000 LBS, DN 2 1/2"	Material	UN	1,0000000	0,0000000	417,42	417,42
				MO sem LS =>	20,71	LS =>	17,19	MO com LS =>	37,90
				Valor do BDI =>	128,29				605,76

15.4.25	Código	Banco	Descrição	Tipo	Und	Quant.	Percent.	Valor Unit	Total
Composição	101917	SINAPI	MANÔMETRO 0 A 200 PSI (0 A 14 KGF/CM2), D = 50MM - FORNECIMENTO E INSTALAÇÃO. AF_10/2020	INES - INSTALAÇÕES ESPECIAIS	UN	1,0000000		162,39	162,39
Composição Auxiliar	88248	SINAPI	AUXILIAR DE ENCANADOR OU BOMBEIRO HIDRÁULICO COM ENCARGOS COMPLEMENTARES	SEDI - SERVIÇOS DIVERSOS	H	0,8430000	0,0000000	21,52	18,14
Composição Auxiliar	88267	SINAPI	ENCANADOR OU BOMBEIRO HIDRÁULICO COM ENCARGOS COMPLEMENTARES	SEDI - SERVIÇOS DIVERSOS	H	0,8430000	0,0000000	25,57	21,55
Insumo	00003146	SINAPI	FITA VEDA ROSCA, EM PTFE, ROLO DE 18 MM X 10 M (L X C)	Material	UN	0,0120000	0,0000000	4,20	0,05
Insumo	00012899	SINAPI	MANOMETRO COM CAIXA EM ACO PINTADO, ESCALA "10" KGF/CM2 ("10" BAR), DIAMETRO NOMINAL DE "63" MM, CONEXAO DE 1/4"	Material	UN	1,0000000	0,0000000	122,85	122,85
				MO sem LS =>	14,32	LS =>	11,89	MO com LS =>	26,21
				Valor do BDI =>	43,63				206,02

15.4.26	Código	Banco	Descrição	Tipo	Und	Quant.	Percent.	Valor Unit	Total
Composição	052534	SBC	VALVULA GLOBO BRONZE DISCO METAL PN 16 (CLASSE 150) BSP1.1/4	INSTALACOES HIDRAULICAS - AGUA	UN	1,0000000		310,67	310,67
Insumo	002731	SBC	VALVULA GLOBO ROSCA BRONZE PN16 1 1/4" DECA	Material	UN	1,0000000	0,0000000	289,22	289,22
Insumo	099034	SBC	AJUDANTE DE BOMBEIRO OU ENCANADOR	Mão de Obra	H	0,6740000	0,0000000	13,72	9,24
Insumo	004636	SBC	FITA TEFLON VEDA ROSCA 18mm x 25m	Material	M	1,5960000	0,0000000	0,17	0,27
Insumo	099200	SBC	BOMBEIRO OU ENCANADOR	Mão de Obra	H	0,8040000	0,0000000	19,78	11,94
				MO sem LS =>	11,57	LS =>	9,61	MO com LS =>	21,18
				Valor do BDI =>	83,47				394,14

15.4.27	Código	Banco	Descrição	Tipo	Und	Quant.	Percent.	Valor Unit	Total
Composição	97492	SINAPI	TÊ, EM AÇO, CONEXÃO SOLDADA, DN 32 (1 1/4"), INSTALADO EM REDE DE ALIMENTAÇÃO PARA HIDRANTE - FORNECIMENTO E INSTALAÇÃO. AF_10/2020	INHI - INSTALAÇÕES HIDROS SANITÁRIAS	UN	1,0000000		129,10	129,10
Composição Auxiliar	88317	SINAPI	SOLDADOR COM ENCARGOS COMPLEMENTARES	SEDI - SERVIÇOS DIVERSOS	H	0,3840000	0,0000000	27,09	10,40
Composição Auxiliar	88267	SINAPI	ENCANADOR OU BOMBEIRO HIDRÁULICO COM ENCARGOS COMPLEMENTARES	SEDI - SERVIÇOS DIVERSOS	H	0,3840000	0,0000000	25,57	9,81
Composição Auxiliar	88248	SINAPI	AUXILIAR DE ENCANADOR OU BOMBEIRO HIDRÁULICO COM ENCARGOS COMPLEMENTARES	SEDI - SERVIÇOS DIVERSOS	H	0,3840000	0,0000000	21,52	8,26
Insumo	00011002	SINAPI	ELETRODO REVESTIDO AWS - E6013, DIAMETRO IGUAL A 2,50 MM	Material	KG	0,0370000	0,0000000	21,12	0,78
Insumo	00040395	SINAPI	TE 90 GRAUS EM ACO CARBONO, SOLDAVEL, PRESSAO 3.000 LBS, DN 1 1/4"	Material	UN	1,0000000	0,0000000	99,85	99,85
				MO sem LS =>	10,18	LS =>	8,46	MO com LS =>	18,64
				Valor do BDI =>	34,68				163,78

15.4.28	Código	Banco	Descrição	Tipo	Und	Quant.	Percent.	Valor Unit	Total
Composição	92693	SINAPI	UNIÃO, EM FERRO GALVANIZADO, DN 32 (1 1/4"), CONEXÃO ROSQUEADA, INSTALADO EM REDE DE ALIMENTAÇÃO PARA HIDRANTE - FORNECIMENTO E INSTALAÇÃO. AF_10/2020	INHI - INSTALAÇÕES HIDROS SANITÁRIAS	UN	1,0000000		87,63	87,63
Composição Auxiliar	88248	SINAPI	AUXILIAR DE ENCANADOR OU BOMBEIRO HIDRÁULICO COM ENCARGOS COMPLEMENTARES	SEDI - SERVIÇOS DIVERSOS	H	0,5330000	0,0000000	21,52	11,47
Composição Auxiliar	88267	SINAPI	ENCANADOR OU BOMBEIRO HIDRÁULICO COM ENCARGOS COMPLEMENTARES	SEDI - SERVIÇOS DIVERSOS	H	0,5330000	0,0000000	25,57	13,62
Insumo	00005688	SINAPI	UNIAO DE FERRO GALVANIZADO, COM ROSCA BSP, COM ASSENTO PLANO, DE 1 1/4"	Material	UN	1,0000000	0,0000000	62,13	62,13
Insumo	00007307	SINAPI	FUNDO ANTICORROSIVO PARA METAIS FERROSOS (ZARCAO)	Material	L	0,0040000	0,0000000	38,33	0,15
Insumo	00003148	SINAPI	FITA VEDA ROSCA, EM PTFE, ROLO DE 18 MM X 50 M (L X C)	Material	UN	0,0170000	0,0000000	15,49	0,26
				MO sem LS =>	9,06	LS =>	7,52	MO com LS =>	16,58

			Valor do BDI =>	23,54				111,17

15.4.29	Código	Banco	Descrição	Tipo	Und	Quant.	Percent.	Valor Unit	Total
Composição	033700	SBC	PRESSOSTATO ALTA/BAIXA COM REARME MANUAL REF. KP15	INSTALACOES HIDRAULICAS - INCENDIO	UN	1,0000000		391,41	391,41
Insumo	009181	SBC	PRESSOSTATO ALTA/BAIXA COM REARME MANUAL REF. KP15	Material	UN	1,0000000	0,0000000	337,45	337,45
Insumo	099034	SBC	AJUDANTE DE BOMBEIRO OU ENCANADOR	Mão de Obra	H	1,6110000	0,0000000	13,72	22,10
Insumo	099200	SBC	BOMBEIRO OU ENCANADOR	Mão de Obra	H	1,6110000	0,0000000	19,78	31,88
				MO sem LS =>	29,49	LS =>	24,47	MO com LS =>	53,96
				Valor do BDI =>	105,17				496,58

15.4.31	Código	Banco	Descrição	Tipo	Und	Quant.	Percent.	Valor Unit	Total
Composição	92364	SINAPI	TUBO DE AÇO GALVANIZADO COM COSTURA, CLASSE MÉDIA, DN 32 (1 1/4"), CONEXÃO ROSQUEADA, INSTALADO EM REDE DE ALIMENTAÇÃO PARA HIDRANTE - FORNECIMENTO E INSTALAÇÃO. AF_10/2020	INHI - INSTALAÇÕES HIDROS SANITÁRIAS	M	1,0000000		55,02	55,02
Composição Auxiliar	88248	SINAPI	AUXILIAR DE ENCANADOR OU BOMBEIRO HIDRÁULICO COM ENCARGOS COMPLEMENTARES	SEDI - SERVIÇOS DIVERSOS	H	0,1780000	0,0000000	21,52	3,83
Composição Auxiliar	88267	SINAPI	ENCANADOR OU BOMBEIRO HIDRÁULICO COM ENCARGOS COMPLEMENTARES	SEDI - SERVIÇOS DIVERSOS	H	0,1780000	0,0000000	25,57	4,55
Insumo	00007698	SINAPI	TUBO ACO GALVANIZADO COM COSTURA, CLASSE MEDIA, DN 1.1/4", E = *3,25* MM, PESO *3,14* KG/M (NBR 5580)	Material	M	1,0390000	0,0000000	44,89	46,64
				MO sem LS =>	3,01	LS =>	2,51	MO com LS =>	5,52
				Valor do BDI =>	14,78				69,80

15.4.32	Código	Banco	Descrição	Tipo	Und	Quant.	Percent.	Valor Unit	Total
Composição	96765	SINAPI	ABRIGO PARA HIDRANTE, 90X60X17CM, COM REGISTRO GLOBO ANGULAR 45 GRAUS 2 1/2", ADAPTADOR STORZ 2 1/2", MANGUEIRA DE INCÊNDIO 20M, REDUÇÃO 2 1/2" X 1 1/2" E ESGUICHO EM LATÃO 1 1/2" - FORNECIMENTO E INSTALAÇÃO. AF_10/2020	INES - INSTALAÇÕES ESPECIAIS	UN	1,0000000		1.643,38	1.643,38
Composição Auxiliar	88248	SINAPI	AUXILIAR DE ENCANADOR OU BOMBEIRO HIDRÁULICO COM ENCARGOS COMPLEMENTARES	SEDI - SERVIÇOS DIVERSOS	H	3,0370000	0,0000000	21,52	65,35
Composição Auxiliar	88267	SINAPI	ENCANADOR OU BOMBEIRO HIDRÁULICO COM ENCARGOS COMPLEMENTARES	SEDI - SERVIÇOS DIVERSOS	H	3,0370000	0,0000000	25,57	77,65
Insumo	00020983	SINAPI	CAIXA DE INCENDIO/ABRIGO PARA MANGUEIRA, DE SOBREPOR/EXTERNA, COM 90 X 60 X 17 CM, EM CHAPA DE ACO, PORTA COM VENTILACAO, VISOR COM A INSCRICAO "INCENDIO", SUPORTE/CESTA INTERNA PARA A MANGUEIRA, PINTURA ELETROSTATICA VERMELHA	Material	UN	1,0000000	0,0000000	390,80	390,80
Insumo	00010904	SINAPI	REGISTRO OU VALVULA GLOBO ANGULAR EM LATAO, PARA HIDRANTES EM INSTALACAO PREDIAL DE INCENDIO, 45 GRAUS, DIAMETRO DE 2 1/2", COM VOLANTE, CLASSE DE PRESSAO DE ATE 200 PSI	Material	UN	1,0000000	0,0000000	250,00	250,00
Insumo	00037554	SINAPI	ESGUICHO JATO REGULAVEL, TIPO ELKHART, ENGATE RAPIDO 1 1/2", PARA COMBATE A INCENDIO	Material	UN	1,0000000	0,0000000	293,59	293,59
Insumo	00021030	SINAPI	MANGUEIRA DE INCENDIO, TIPO 1, DE 1 1/2", COMPRIMENTO = 20 M, TECIDO EM FIO DE POLIESTER E TUBO INTERNO EM BORRACHA SINTETICA, COM UNIOES ENGATE RAPIDO	Material	UN	1,0000000	0,0000000	453,62	453,62
Insumo	00004350	SINAPI	BUCHA DE NYLON, DIAMETRO DO FURO 8 MM, COMPRIMENTO 40 MM, COM PARAFUSO DE ROSCA SOBERBA, CABECA CHATA, FENDA SIMPLES, 4,8 X 50 MM	Material	UN	4,0000000	0,0000000	0,69	2,76
Insumo	00010900	SINAPI	ADAPTADOR EM LATAO, ENGATE RAPIDO1 1/2" X ROSCA INTERNA 5 FIOS 2 1/2", PARA INSTALACAO PREDIAL DE COMBATE A INCENDIO	Material	UN	1,0000000	0,0000000	85,71	85,71
Insumo	00020971	SINAPI	CHAVE DUPLA PARA CONEXOES TIPO STORZ, ENGATE RAPIDO 1 1/2" X 2 1/2", EM LATAO, PARA INSTALACAO PREDIAL COMBATE A INCENDIO	Material	UN	1,0000000	0,0000000	23,60	23,60
				MO sem LS =>	51,63	LS =>	42,85	MO com LS =>	94,48
				Valor do BDI =>	441,57				2.084,95

15.4.33	Código	Banco	Descrição	Tipo	Und	Quant.	Percent.	Valor Unit	Total
Composição	97440	SINAPI	TÊ, EM AÇO, CONEXÃO RANHURADA, DN 65 (2 1/2"), INSTALADO EM PRUMADAS - FORNECIMENTO E INSTALAÇÃO. AF_10/2020	INHI - INSTALAÇÕES HIDROS SANITÁRIAS	UN	1,0000000		182,64	182,64
Composição Auxiliar	88267	SINAPI	ENCANADOR OU BOMBEIRO HIDRÁULICO COM ENCARGOS COMPLEMENTARES	SEDI - SERVIÇOS DIVERSOS	H	0,8250000	0,0000000	25,57	21,09
Composição Auxiliar	88248	SINAPI	AUXILIAR DE ENCANADOR OU BOMBEIRO HIDRÁULICO COM ENCARGOS COMPLEMENTARES	SEDI - SERVIÇOS DIVERSOS	H	0,8250000	0,0000000	21,52	17,75
Insumo	00020078	SINAPI	PASTA LUBRIFICANTE PARA TUBOS E CONEXOES COM JUNTA ELASTICA, EMBALAGEM DE *400* GR (USO EM PVC, ACO, POLIETILENO E OUTROS)	Material	UN	0,0270000	0,0000000	25,40	0,68
Insumo	00040420	SINAPI	TE RANHURADO EM FERRO FUNDIDO, DN 65 (2 1/2")	Material	UN	1,0000000	0,0000000	50,61	50,61
Insumo	00040411	SINAPI	ACOPLAMENTO RIGIDO EM FERRO FUNDIDO PARA SISTEMA DE TUBULACAO RANHURADA, DN 65 MM (2 1/2")	Material	UN	3,0000000	0,0000000	24,17	72,51
				MO sem LS =>	14,02	LS =>	11,64	MO com LS =>	25,66
				Valor do BDI =>	43,70				208,34

15.4.34	Código	Banco	Descrição	Tipo	Und	Quant.	Percent.	Valor Unit	Total
Composição	97436	SINAPI	CURVA 90 GRAUS, EM AÇO, CONEXÃO RANHURADA, DN 65 (2 1/2"), INSTALADO EM PRUMADAS - FORNECIMENTO E INSTALAÇÃO. AF_10/2020	INHI - INSTALAÇÕES HIDROS SANITÁRIAS	UN	1,0000000		108,11	108,11
Composição Auxiliar	88267	SINAPI	ENCANADOR OU BOMBEIRO HIDRÁULICO COM ENCARGOS COMPLEMENTARES	SEDI - SERVIÇOS DIVERSOS	H	0,6190000	0,0000000	25,57	15,82
Composição Auxiliar	88248	SINAPI	AUXILIAR DE ENCANADOR OU BOMBEIRO HIDRÁULICO COM ENCARGOS COMPLEMENTARES	SEDI - SERVIÇOS DIVERSOS	H	0,6190000	0,0000000	21,52	13,32
Insumo	00040411	SINAPI	ACOPLAMENTO RIGIDO EM FERRO FUNDIDO PARA SISTEMA DE TUBULACAO RANHURADA, DN 65 MM (2 1/2")	Material	UN	2,0000000	0,0000000	24,17	48,34
Insumo	00040415	SINAPI	CURVA 90 GRAUS RANHURADA EM FERRO FUNDIDO, DN 65 MM (2 1/2")	Material	UN	1,0000000	0,0000000	30,18	30,18
Insumo	00020078	SINAPI	PASTA LUBRIFICANTE PARA TUBOS E CONEXOES COM JUNTA ELASTICA, EMBALAGEM DE *400* GR (USO EM PVC, ACO, POLIETILENO E OUTROS)	Material	UN	0,0180000	0,0000000	25,40	0,45
				MO sem LS =>	10,52	LS =>	8,73	MO com LS =>	19,25
				Valor do BDI =>	29,04				137,15

15.4.35	Código	Banco	Descrição	Tipo	Und	Quant.	Percent.	Valor Unit	Total
Composição	97431	SINAPI	ACOPLAMENTO RÍGIDO EM AÇO, CONEXÃO RANHURADA, DN 65 (2 1/2"), INSTALADO EM PRUMADAS - FORNECIMENTO E INSTALAÇÃO. AF_10/2020	INHI - INSTALAÇÕES HIDROS SANITÁRIAS	UN	1,0000000		43,83	43,83
Composição Auxiliar	88248	SINAPI	AUXILIAR DE ENCANADOR OU BOMBEIRO HIDRÁULICO COM ENCARGOS COMPLEMENTARES	SEDI - SERVIÇOS DIVERSOS	H	0,4130000	0,0000000	21,52	8,88
Composição Auxiliar	88267	SINAPI	ENCANADOR OU BOMBEIRO HIDRÁULICO COM ENCARGOS COMPLEMENTARES	SEDI - SERVIÇOS DIVERSOS	H	0,4130000	0,0000000	25,57	10,56
Insumo	00020078	SINAPI	PASTA LUBRIFICANTE PARA TUBOS E CONEXOES COM JUNTA ELASTICA, EMBALAGEM DE *400* GR (USO EM PVC, ACO, POLIETILENO E OUTROS)	Material	UN	0,0090000	0,0000000	25,40	0,22
Insumo	00040411	SINAPI	ACOPLAMENTO RIGIDO EM FERRO FUNDIDO PARA SISTEMA DE TUBULACAO RANHURADA, DN 65 MM (2 1/2")	Material	UN	1,0000000	0,0000000	24,17	24,17

				MO sem LS =>	7,01	LS =>	5,83	MO com LS =>	12,84
				Valor do BDI =>	11,77				55,60

15.4.36	Código	Banco	Descrição	Tipo	Und	Quant.	Porcent.	Valor Unit	Total
Composição	97430	SINAPI	ACOPLAMENTO RÍGIDO EM AÇO, CONEXÃO RANHURADA, DN 50 (2"). INSTALADO EM PRUMADAS - FORNECIMENTO E INSTALAÇÃO. AF_10/2020	INHI - INSTALAÇÕES HIDROS SANITÁRIAS	UN	1,0000000		39,29	39,29
Composição Auxiliar	88248	SINAPI	AUXILIAR DE ENCANADOR OU BOMBEIRO HIDRÁULICO COM ENCARGOS COMPLEMENTARES	SEDI - SERVIÇOS DIVERSOS	H	0,3580000	0,0000000	21,52	7,70
Composição Auxiliar	88267	SINAPI	ENCANADOR OU BOMBEIRO HIDRÁULICO COM ENCARGOS COMPLEMENTARES	SEDI - SERVIÇOS DIVERSOS	H	0,3580000	0,0000000	25,57	9,15
Insumo	00020078	SINAPI	PASTA LUBRIFICANTE PARA TUBOS E CONEXÕES COM JUNTA ELÁSTICA, EMBALAGEM DE *400* GR (USO EM PVC, ACO, POLIETILENO E OUTROS)	Material	UN	0,0058000	0,0000000	25,40	0,17
Insumo	00040410	SINAPI	ACOPLAMENTO RIGIDO EM FERRO FUNDIDO PARA SISTEMA DE TUBULACAO RANHURADA, DN 50 MM (2")	Material	UN	1,0000000	0,0000000	22,27	22,27
				MO sem LS =>	6,08	LS =>	5,05	MO com LS =>	11,13
				Valor do BDI =>	10,55				49,84

15.4.37	Código	Banco	Descrição	Tipo	Und	Quant.	Porcent.	Valor Unit	Total
Composição	05.054.0115-A	EMOP	PLACA FOTOLUMINESCENTE DE SINALIZACAO DE SEGURANCA CONTRA IN CENDIO,PARA EQUIPAMENTOS DE COMBATE A INCENDIO E ALARME,EM P VC ANTICHAMA,DIMENSOES APROXIMADAS DE (20X15)CM,CONFORME ABN T NBR 16820.FORNECIMENTO E COLOCACAO 3%-DESGASTE DE FERRAMENTAS E EPI	S	UN	1,0000000		11,16	11,16
Insumo	20115	EMOP	MAO-DE-OBRA DE PEDREIRO, INCLUSIVE ENCAR GOS SOCIAIS DESONERADOS	Mão de Obra	H	0,2000000	3,0000000	24,20	4,98
Insumo	14735	EMOP	PLACA FOTOLUMINESCENTE SINALIZACAO SEG C ONTRA INCENDIO P/EQUIP.COMB INC E ALARME ,PVC ANTICHAMA,(20X15)CM,ABNT NBR 16820	Material	UN	1,0000000	0,0000000	6,18	6,18
				MO sem LS =>	2,72	LS =>	2,26	MO com LS =>	4,98
				Valor do BDI =>	2,99				14,15

16.1.1	Código	Banco	Descrição	Tipo	Und	Quant.	Valor Unit	Total
Composição	9925	ORSE	Bucha com arruela em liga especial zamak p/eletroduto 32mm, d=1 1/4"	Interligações até Quadro Geral - Eletrodutos e Conexões	un	1,0000000	1,94	1,94
Item	Código	Banco	Descrição	Tipo	Und	Quant.	Valor Unit	Total
Insumo	10364	ORSE	Bucha em liga zamak para eletroduto 32mm, d=1 1/4"	Material	un	1,0000000	0,79	0,79
Insumo	00008111/SIN	ORSE	Servente de obras (horista)	Mão de Obra	h	0,0100000	13,65	0,13
Insumo	00002436/SIN	ORSE	Eletricista (horista)	Mão de Obra	h	0,0100000	19,13	0,19
Composição	10552	ORSE	Encargos Complementares - Eletricista	Provisórios	h	0,0100000	3,65	0,03
Insumo	10366	ORSE	Arruela em liga zamak p/eletroduto 32mm, d=1 1/4 "	Material	un	1,0000000	0,79	0,79
Composição	10549	ORSE	Encargos Complementares - Servente	Provisórios	h	0,0100000	3,79	0,03

Detalhamento de Cálculo ORSE

Item	Código	Banco	Descrição	Tipo	Und	Quant.	Valor Unit	Total
Insumo	1651	ORSE	Óculos branco proteçãoProtetor auricular	Material	pr	0,0000160	6,70	0,00
Insumo	941	ORSE	Fardamento com mangas curta	Material	un	0,0000300	192,62	0,00
Insumo	10492	ORSE	Cesta Básica	Material	un	0,0000900	190,00	0,01
Insumo	00012895/SIN	ORSE	Capacete de segurança aba frontal com suspensao de polietileno, sem jugular (classe b)	Material	un	0,0000120	13,75	0,00
Insumo	11240	ORSE	Aliceto com isolamento	Material	un	0,0000020	47,69	0,00
Insumo	00012894/SIN	ORSE	Capa para chuva em pvc com forro de poliester, com capuz (amarela ou azul)	Material	un	0,0000040	17,87	0,00
Insumo	10761	ORSE	Refeição - café da manhã (café com leite e dois pães com manteiga)	Serviços	un	0,0020360	6,00	0,01
Insumo	00012693/SIN	ORSE	Bota de segurança com biqueira de aco e colarinho acolchoado	Material	par	0,0000150	69,00	0,00
Insumo	10364	ORSE	Bucha em liga zamak para eletroduto 32mm, d=1 1/4"	Material	un	1,0000000	0,79	0,79
Insumo	4728	ORSE	Talhadeira chata 10"	Material	un	0,0000030	18,58	0,00
Insumo	10788	ORSE	Pá quadrada	Material	un	0,0000020	38,90	0,00
Insumo	10579	ORSE	Chave de fenda chata 30 cm	Material	un	0,0000020	26,89	0,00
Insumo	00008111/SIN	ORSE	Servente de obras (horista)	Mão de Obra	h	0,0100000	13,65	0,13
Insumo	10366	ORSE	Arruela em liga zamak p/eletroduto 32mm, d=1 1/4 "	Material	un	1,0000000	0,79	0,79
Insumo	2378	ORSE	Vale transporte	Material	un	0,0015950	4,50	0,00
Insumo	11242	ORSE	Chave inglesa 12"	Material	un	0,0000010	34,00	0,00
Insumo	00002711/SIN	ORSE	Carrinho de mao, em aco, com capacidade de *45 a 65* l / *100* kg, pneu com camara	Material	un	0,0000020	163,00	0,00
Insumo	10517	ORSE	Exames admissionais/demissionais (checkup)	Serviços	cj	0,0000020	300,00	0,00
Insumo	11241	ORSE	Alicate volt-amperimetro	Material	un	0,0000020	163,00	0,00
Insumo	00012692/SIN	ORSE	Luva raspa de couro, cano curto (punho *7* cm)	Material	par	0,0000460	12,37	0,00
Insumo	10599	ORSE	Protetor solar fps 30 com 120ml	Material	un	0,0000360	18,00	0,00
Insumo	10362	ORSE	Seguro de vida e acidente em grupo	Serviços	un	0,0000900	12,54	0,00
Insumo	158	ORSE	Almoço (Participação do empregador)	Material	un	0,0020360	14,00	0,02
Insumo	4729	ORSE	Marreta 1 kg com cabo	Material	un	0,0000010	37,60	0,00
Insumo	00002436/SIN	ORSE	Eletricista (horista)	Mão de Obra	h	0,0100000	19,13	0,19
Insumo	10598	ORSE	Protetor auricular	Material	un	0,0000900	4,90	0,00
			MO sem LS => 0,17	LS =>	0,15	MO com LS =>		0,32
			Valor do BDI => 0,52			Valor com BDI =>		2,46

16.1.2	Código	Banco	Descrição	Tipo	Und	Quant.	Porcent.	Valor Unit	Total
Composição	91940	SINAPI	CAIXA RETANGULAR 4" X 2" MÉDIA (1,30 M DO PISO), PVC, INSTALADA EM PAREDE - FORNECIMENTO E INSTALAÇÃO. AF_03/2023	INEL - INSTALAÇÃO ELÉTRICA/ELETRIFICAÇÃO E ILUMINAÇÃO EXTERNA	UN	1,0000000		17,41	17,41
Composição Auxiliar	88264	SINAPI	ELETRICISTA COM ENCARGOS COMPLEMENTARES	SEDI - SERVIÇOS DIVERSOS	H	0,2910000	0,0000000	26,64	7,75
Composição Auxiliar	88629	SINAPI	ARGAMASSA TRAÇO 1:3 (EM VOLUME DE CIMENTO E AREIA MÉDIA ÚMIDA), PREPARO MANUAL. AF_08/2019	SEDI - SERVIÇOS DIVERSOS	m³	0,0009000	0,0000000	730,66	0,65
Composição Auxiliar	88247	SINAPI	AUXILIAR DE ELETRICISTA COM ENCARGOS COMPLEMENTARES	SEDI - SERVIÇOS DIVERSOS	H	0,2910000	0,0000000	22,49	6,54
Insumo	00001872	SINAPI	CAIXA DE PASSAGEM, EM PVC, DE 4" X 2", PARA ELETRODUTO FLEXIVEL CORRUGADO	Material	UN	1,0000000	0,0000000	2,47	2,47
				MO sem LS =>	5,09	LS =>	4,24	MO com LS =>	9,33

			Valor do BDI =>	4,67				22,08

16.1.3	Código	Banco	Descrição	Tipo	Und	Quant.	Percent.	Valor Unit	Total
Composição	91943	SINAPI	CAIXA RETANGULAR 4" X 4" MÉDIA (1,30 M DO PISO), PVC, INSTALADA EM PAREDE - FORNECIMENTO E INSTALAÇÃO. AF_03/2023	INEL - INSTALAÇÃO ELÉTRICA/ELETRIFICAÇÃO E ILUMINAÇÃO EXTERNA	UN	1,0000000		20,56	20,56
Composição Auxiliar	88247	SINAPI	AUXILIAR DE ELETRICISTA COM ENCARGOS COMPLEMENTARES	SEDI - SERVIÇOS DIVERSOS	H	0,3010000	0,0000000	22,49	6,76
Composição Auxiliar	88264	SINAPI	ELETRICISTA COM ENCARGOS COMPLEMENTARES	SEDI - SERVIÇOS DIVERSOS	H	0,3010000	0,0000000	26,64	8,01
Composição Auxiliar	88829	SINAPI	ARGAMASSA TRAÇO 1:3 (EM VOLUME DE CIMENTO E AREIA MÉDIA ÚMIDA), PREPARO MANUAL. AF_08/2019	SEDI - SERVIÇOS DIVERSOS	m³	0,0012000	0,0000000	730,68	0,87
Insumo	00001673	SINAPI	CAIXA DE PASSAGEM, EM PVC, DE 4" X 4", PARA ELETRODUTO FLEXIVEL CORRUGADO	Material	UN	1,0000000	0,0000000	4,92	4,92
				MO sem LS =>	5,29	LS =>	4,39	MO com LS =>	9,68
				Valor do BDI =>	5,52				26,08

16.1.4	Código	Banco	Descrição	Tipo	Und	Quant.	Percent.	Valor Unit	Total
Composição	91937	SINAPI	CAIXA OCTOGONAL 3" X 3", PVC, INSTALADA EM LAJE - FORNECIMENTO E INSTALAÇÃO. AF_03/2023	INEL - INSTALAÇÃO ELÉTRICA/ELETRIFICAÇÃO E	UN	1,0000000		15,32	15,32
Composição Auxiliar	88264	SINAPI	ELETRICISTA COM ENCARGOS COMPLEMENTARES	SEDI - SERVIÇOS DIVERSOS	H	0,2220000	0,0000000	26,64	5,91
Composição Auxiliar	88247	SINAPI	AUXILIAR DE ELETRICISTA COM ENCARGOS COMPLEMENTARES	SEDI - SERVIÇOS DIVERSOS	H	0,2220000	0,0000000	22,49	4,99
Insumo	00001671	SINAPI	CAIXA OCTOGONAL DE FUNDO MÓVEL, EM PVC, DE 3" X 3", PARA ELETRODUTO FLEXIVEL CORRUGADO	Material	UN	1,0000000	0,0000000	4,42	4,42
				MO sem LS =>	3,84	LS =>	3,20	MO com LS =>	7,04
				Valor do BDI =>	4,11				19,43

16.1.5	Código	Banco	Descrição	Tipo	Und	Quant.	Percent.	Valor Unit	Total
Composição	92868	SINAPI	CAIXA RETANGULAR 4" X 2" MÉDIA (1,30 M DO PISO), METÁLICA, INSTALADA EM PAREDE - FORNECIMENTO E INSTALAÇÃO. AF_03/2023	INEL - INSTALAÇÃO ELÉTRICA/ELETRIFICAÇÃO E ILUMINAÇÃO EXTERNA	UN	1,0000000		15,32	15,32
Composição Auxiliar	88247	SINAPI	AUXILIAR DE ELETRICISTA COM ENCARGOS COMPLEMENTARES	SEDI - SERVIÇOS DIVERSOS	H	0,2910000	0,0000000	22,49	6,54
Composição Auxiliar	88829	SINAPI	ARGAMASSA TRAÇO 1:3 (EM VOLUME DE CIMENTO E AREIA MÉDIA ÚMIDA), PREPARO MANUAL. AF_08/2019	SEDI - SERVIÇOS DIVERSOS	m³	0,0009000	0,0000000	730,68	0,65
Composição Auxiliar	88264	SINAPI	ELETRICISTA COM ENCARGOS COMPLEMENTARES	SEDI - SERVIÇOS DIVERSOS	H	0,2910000	0,0000000	26,64	7,75
Insumo	00002556	SINAPI	CAIXA DE LUZ "4 X 2" EM ACO ESMALTADA	Material	UN	1,0000000	0,0000000	1,38	1,38
				MO sem LS =>	5,09	LS =>	4,24	MO com LS =>	9,33
				Valor do BDI =>	4,38				20,70

16.1.6	Código	Banco	Descrição	Tipo	Und	Quant.	Percent.	Valor Unit	Total
Composição	91920	SINAPI	CURVA 90 GRAUS PARA ELETRODUTO, PVC, ROSCÁVEL, DN 40 MM (1 1/4"), PARA CIRCUITOS TERMINAIS, INSTALADA EM PAREDE - FORNECIMENTO E INSTALAÇÃO. AF_03/2023	INEL - INSTALAÇÃO ELÉTRICA/ELETRIFICAÇÃO E ILUMINAÇÃO EXTERNA	UN	1,0000000		22,82	22,82
Composição Auxiliar	88247	SINAPI	AUXILIAR DE ELETRICISTA COM ENCARGOS COMPLEMENTARES	SEDI - SERVIÇOS DIVERSOS	H	0,3850000	0,0000000	22,49	8,20
Composição Auxiliar	88264	SINAPI	ELETRICISTA COM ENCARGOS COMPLEMENTARES	SEDI - SERVIÇOS DIVERSOS	H	0,3650000	0,0000000	26,64	9,72
Insumo	00001674	SINAPI	CURVA 90 GRAUS, LONGA, DE PVC RIGIDO ROSCAVEL, DE 1 1/4", PARA ELETRODUTO	Material	UN	1,0000000	0,0000000	4,90	4,90
				MO sem LS =>	6,33	LS =>	5,26	MO com LS =>	11,59
				Valor do BDI =>	6,13				28,95

16.1.7	Código	Banco	Descrição	Tipo	Und	Quant.	Percent.	Valor Unit	Total
Composição	083444	SBC	LEITOS - PORCA E ARRUELA 3/8""	INSTALACOES ELETRICAS - LEITOS E CABOS	CJ	1,0000000		4,92	4,92
Insumo	099250	SBC	ELETRICISTA	Mão de Obra	H	0,1000000	0,0000000	19,78	1,97
Insumo	099806	SBC	AJUDANTE DE ELETRICISTA	Mão de Obra	H	0,1000000	0,0000000	13,72	1,37
Insumo	028055	SBC	ARRUELA LISA PESADA 5/16"	Material	UN	1,0000000	0,0000000	0,42	0,42
Insumo	003144	SBC	PORCA SEXTAVADA PESADA TEMPERADO EM ACO CARBONO UNC 3/8" - 16 CHAVE 11/16"	Material	UN	1,0000000	0,0000000	1,16	1,16
				MO sem LS =>	1,82	LS =>	1,52	MO com LS =>	3,34
				Valor do BDI =>	1,32				6,24

16.1.9	Código	Banco	Descrição	Tipo	Und	Quant.	Percent.	Valor Unit	Total
Composição	078390	SBC	CHUMBADOR CB 3/8""x2.1/2""+ PARAFUSO	ATERRAMENTO	UN	1,0000000		13,26	13,26
Insumo	002375	SBC	CHUMBADOR CB 3/8"x2 1/2" + PARAFUSO	Material	UN	1,0000000	0,0000000	3,61	3,61
Insumo	021909	SBC	ALUGUEL MENSAL FURADEIRA 5/8" BOSCH 1174	Material	MES	0,1000000	0,0000000	46,20	4,62
Insumo	099250	SBC	ELETRICISTA	Mão de Obra	H	0,1890000	0,0000000	19,78	3,73
Insumo	099806	SBC	AJUDANTE DE ELETRICISTA	Mão de Obra	H	0,0950000	0,0000000	13,72	1,30
				MO sem LS =>	2,74	LS =>	2,29	MO com LS =>	5,03
				Valor do BDI =>	3,56				16,82

16.1.10	Código	Banco	Descrição	Tipo	Und	Quant.	Percent.	Valor Unit	Total
Composição	083111	SBC	PARAFUSO LENTILHA 42x13mm COM PORCA E ARRUELA	INSTALACOES ELETRICAS - LEITOS E CABOS	UN	1,0000000		1,32	1,32
Insumo	099806	SBC	AJUDANTE DE ELETRICISTA	Mão de Obra	H	0,0120000	0,0000000	13,72	0,16
Insumo	099250	SBC	ELETRICISTA	Mão de Obra	H	0,0120000	0,0000000	19,78	0,23
Insumo	003563	SBC	PARAFUSO LENTILHA 42x13mm COM PORCA E ARRUELA	Material	UN	1,0000000	0,0000000	0,93	0,93
				MO sem LS =>	0,21	LS =>	0,18	MO com LS =>	0,39
				Valor do BDI =>	0,35				1,67

16.1.11	Código	Banco	Descrição	Tipo	Und	Quant.	Percent.	Valor Unit	Total
Composição	078583	SBC	SUPORTE PARA FIXACAO FITA ALUMINIO OU CABO COBRE NU	ATERRAMENTO	UN	1,0000000		5,09	5,09
Insumo	036560	SBC	SUPORTE PARA FIXACAO DE FITA DE ALUMINIO 7/8"x1/8" COM BASE	Material	UN	1,0000000	0,0000000	4,46	4,46
Insumo	099806	SBC	AJUDANTE DE ELETRICISTA	Mão de Obra	H	0,0190000	0,0000000	13,72	0,26
Insumo	099250	SBC	ELETRICISTA	Mão de Obra	H	0,0190000	0,0000000	19,78	0,37
				MO sem LS =>	0,34	LS =>	0,29	MO com LS =>	0,63
				Valor do BDI =>	1,36				6,45

16.1.12	Código	Banco	Descrição	Tipo	Und	Quant.	Percent.	Valor Unit	Total
Composição	082690	SBC	VERGALHAO ACO GALV C/OM ROSCA TOTAL PARA PERFILADO 1/4""	INSTALACOES ELETRICAS - DUTOS E TOMADAS	M	1,0000000		12,98	12,98
Insumo	099250	SBC	ELETRICISTA	Mão de Obra	H	0,2840000	0,0000000	19,78	5,61

Insumo	036597	SBC	VERGALHAO ZINCADO ROSCA TOTAL 1/4" (6,3mm)	Material		M	1,0000000	0,0000000	3,48	3,48
Insumo	099808	SBC	AJUDANTE DE ELETRICISTA	Mão de Obra		H	0,2840000	0,0000000	13,72	3,89
					MO sem LS =>	5,19	LS =>	4,31	MO com LS =>	9,50
					Valor do BDI =>	3,49				16,46

16.1.13	Código	Banco	Descrição	Tipo	Und	Quant.	Valor Unit	Total
Composição	9140	ORSE	Cabo de cobre isolado HEPR (XLPE), rígido, 10mm², 1kv / 90° C	Interligações até Quadro Geral - Fios e Cabos	m	1,0000000	16,85	16,85
Item	Código	Banco	Descrição	Tipo	Und	Quant.	Valor Unit	Total
Composição	10549	ORSE	Encargos Complementares - Servente	Provisórios	h	0,1500000	3,79	0,56
Composição	10552	ORSE	Encargos Complementares - Eletricista	Provisórios	h	0,1500000	3,65	0,54
Insumo	00007436/SIN	ORSE	Eletricista (horista)	Mão de Obra	h	0,1500000	19,13	2,86
Insumo	3812	ORSE	Cabo de cobre isolado HEPR (XLPE), 10mm², 1kv / 90° C	Material	m	1,0200000	10,69	10,90
Insumo	00006111/SIN	ORSE	Servente de obras (horista)	Mão de Obra	h	0,1500000	13,65	2,04

Detalhamento de Cálculo ORSE

Item	Código	Banco	Descrição	Tipo	Und	Quant.	Valor Unit	Total
Insumo	10768	ORSE	Pá quadrada	Material	un	0,0000300	36,90	0,00
Insumo	158	ORSE	Almoço (Participação do empregador)	Material	un	0,0305400	14,00	0,42
Insumo	00012694/SIN	ORSE	Capa para chuva em pvc com forro de poliester, com capuz (amarela ou azul)	Material	un	0,0000600	17,67	0,00
Insumo	10382	ORSE	Seguro de vida e acidente em grupo	Serviços	un	0,0013500	12,54	0,01
Insumo	00006111/SIN	ORSE	Servente de obras (horista)	Mão de Obra	h	0,1500000	13,65	2,04
Insumo	00012693/SIN	ORSE	Bota de segurança com biqueira de aço e solado antichoque	Material	par	0,0002250	66,00	0,01
Insumo	10517	ORSE	Exames admissionais/demissionais (checkup)	Serviços	cj	0,0001200	300,00	0,03
Insumo	1651	ORSE	Óculos branco protoçãoProtetor auricular	Material	pr	0,0002400	6,70	0,00
Insumo	00002711/SIN	ORSE	Caminho de mao, em aco, com capacidade de °45 e 65° l / °100° kg, pneu com camara	Material	un	0,0000300	163,00	0,00
Insumo	941	ORSE	Fardamento com mangas curta	Material	un	0,0004500	192,62	0,09
Insumo	2378	ORSE	Vale transporte	Material	un	0,0239250	4,50	0,10
Insumo	4726	ORSE	Talhadeira chata 10"	Material	un	0,0000450	18,58	0,00
Insumo	00012692/SIN	ORSE	Luva raspa de couro, cano curto (punho °7° cm)	Material	par	0,0005900	12,37	0,00
Insumo	10598	ORSE	Protetor auricular	Material	un	0,0013500	4,90	0,00
Insumo	11241	ORSE	Alicate volt-amperimetro	Material	un	0,0000300	163,00	0,00
Insumo	00012695/SIN	ORSE	Capacete de segurança aba frontal com suspensao de polietileno, sem jugular (classe b)	Material	un	0,0001800	13,75	0,00
Insumo	10579	ORSE	Chave de fenda chata 30 cm	Material	un	0,0000300	26,69	0,00
Insumo	11242	ORSE	Chave inglesa 12"	Material	un	0,0000150	34,00	0,00
Insumo	10599	ORSE	Protetor solar fps 30 com 120ml	Material	un	0,0005400	18,00	0,00
Insumo	11240	ORSE	Alicate com isolamento	Material	un	0,0000300	47,69	0,00
Insumo	10492	ORSE	Cesta Básica	Material	un	0,0013500	190,00	0,25
Insumo	4729	ORSE	Marreta 1 kg com cabo	Material	un	0,0000150	37,60	0,00
Insumo	10761	ORSE	Refeição - café da manhã (café com leite e dois pães com manteiga)	Serviços	un	0,0305400	5,00	0,15
Insumo	3812	ORSE	Cabo de cobre isolado HEPR (XLPE), 10mm², 1kv / 90° C	Material	m	1,0200000	10,69	10,90
Insumo	00007436/SIN	ORSE	Eletricista (horista)	Mão de Obra	h	0,1500000	19,13	2,86
				MO sem LS =>	2,67	LS =>	2,23	MO com LS =>	4,90
				Valor do BDI =>	4,52			Valor com BDI =>	21,37

16.1.14	Código	Banco	Descrição	Tipo	Und	Quant.	Percent.	Valor Unit	Total
Composição	39.21.120	CPOS/CDH U	CABO DE COBRE FLEXÍVEL DE 120 MM², ISOLAMENTO 0,6/1KV - ISOLAÇÃO HEPR 90°C	39,21	m	1,0000000		107,38	107,38
Insumo	P 03 000 0430	CPOS/CDH U	CABO DE COBRE FLEXÍVEL DE 120 MM², ISOLAMENTO 0,6/1KV - ISOLAÇÃO HEPR 90°C	Material	m	1,0200000	0,0000000	89,63	91,42
Insumo	R 01 000 0101	CPOS/CDH U	ELETRICISTA	Mão de Obra	h	0,3500000	0,0000000	27,08	9,47
Insumo	R 01 000 0101	CPOS/CDH U	AJUDANTE ELETRICISTA	Mão de Obra	h	0,3500000	0,0000000	18,57	6,49
				MO sem LS =>	6,72	LS =>	7,24	MO com LS =>	15,96
				Valor do BDI =>	26,65				136,23

16.1.15	Código	Banco	Descrição	Tipo	Und	Quant.	Valor Unit	Total
Composição	9008	ORSE	Cabo de cobre isolado HEPR (XLPE), rígido, 70mm², 1kv / 90° C	Interligações até Quadro Geral - Fios e Cabos	m	1,0000000	90,16	90,16
Item	Código	Banco	Descrição	Tipo	Und	Quant.	Valor Unit	Total
Composição	10549	ORSE	Encargos Complementares - Servente	Provisórios	h	0,3300000	3,79	1,25
Insumo	00006111/SIN	ORSE	Servente de obras (horista)	Mão de Obra	h	0,3300000	13,65	4,50
Insumo	00007436/SIN	ORSE	Eletricista (horista)	Mão de Obra	h	0,3300000	19,13	6,31
Composição	10552	ORSE	Encargos Complementares - Eletricista	Provisórios	h	0,3300000	3,65	1,20
Insumo	3815	ORSE	Cabo de cobre isolado HEPR (XLPE), 70mm², 1kv / 90° C	Material	m	1,0200000	75,41	76,91

Detalhamento de Cálculo ORSE

Item	Código	Banco	Descrição	Tipo	Und	Quant.	Valor Unit	Total
Insumo	00012694/SIN	ORSE	Capa para chuva em pvc com forro de poliester, com capuz (amarela ou azul)	Material	un	0,0001320	17,67	0,00
Insumo	00012692/SIN	ORSE	Luva raspa de couro, cano curto (punho °7° cm)	Material	par	0,0015180	12,37	0,01
Insumo	00012695/SIN	ORSE	Capacete de segurança aba frontal com suspensao de polietileno, sem jugular (classe b)	Material	un	0,0003960	13,75	0,00
Insumo	00012693/SIN	ORSE	Bota de segurança com biqueira de aço e solado antichoque	Material	par	0,0004950	66,00	0,03
Insumo	158	ORSE	Almoço (Participação do empregador)	Material	un	0,0671880	14,00	0,94
Insumo	10761	ORSE	Refeição - café da manhã (café com leite e dois pães com manteiga)	Serviços	un	0,0671880	5,00	0,33
Insumo	3815	ORSE	Cabo de cobre isolado HEPR (XLPE), 70mm², 1kv / 90° C	Material	m	1,0200000	75,41	76,91
Insumo	11241	ORSE	Alicate volt-amperimetro	Material	un	0,0000660	163,00	0,01
Insumo	4729	ORSE	Talhadeira chata 10"	Material	un	0,0000990	18,58	0,00

Insumo	11240	ORSE	Abraçadeira com isolamento	Material		un	0,0000660	47,69	0,00
Insumo	4729	ORSE	Marreta 1 kg com cabo	Material		un	0,0000330	37,60	0,00
Insumo	10788	ORSE	Pá quadrada	Material		un	0,0000660	38,90	0,00
Insumo	10598	ORSE	Protetor auricular	Material		un	0,0029700	4,90	0,01
Insumo	10517	ORSE	Exames admissionais/demissionais (checkup)	Serviços		cj	0,0002640	300,00	0,07
Insumo	1651	ORSE	Óculos branco proteçãoProtetor auricular	Material		pr	0,0005280	6,70	0,00
Insumo	10492	ORSE	Cesta Básica	Material		un	0,0029700	190,00	0,56
Insumo	941	ORSE	Fardamento com mangas curta	Material		un	0,0009900	192,62	0,19
Insumo	00008111/SIN	ORSE	Servente de obras (horista)	Mão de Obra		h	0,3300000	13,65	4,50
Insumo	10599	ORSE	Protetor solar fps 30 com 120ml	Material		un	0,0011880	18,00	0,02
Insumo	11242	ORSE	Chave inglesa 12"	Material		un	0,0000330	34,00	0,00
Insumo	10579	ORSE	Chave de fenda chata 30 cm	Material		un	0,0000660	26,89	0,00
Insumo	00002436/SIN	ORSE	Eletricista (horista)	Mão de Obra		h	0,3300000	19,13	6,31
Insumo	00002711/SIN	ORSE	Caminho de mao, em aco, com capacidade de *45 a 85* l / *100* kg, pneu com camara	Material		un	0,0000660	163,00	0,01
Insumo	10382	ORSE	Seguro de vida e acidente em grupo	Serviços		un	0,0029700	12,54	0,03
Insumo	2378	ORSE	Vale transporte	Material		un	0,0528350	4,50	0,23
				MO sem LS =>	5,90	LS =>	4,91	MO com LS =>	10,81
				Valor do BDI =>	24,22			Valor com BDI =>	114,38

16.1.16	Código	Banco	Descrição	Tipo	Und	Quant.	Percent.	Valor Unit	Total
Composição	91935	SINAPI	CABO DE COBRE FLEXÍVEL ISOLADO, 16 MM², ANTI-CHAMA 0,6/1,0 KV, PARA CIRCUITOS TERMINAIS - FORNECIMENTO E INSTALAÇÃO. AF_03/2023	INEL - INSTALAÇÃO ELÉTRICA/ELETRIFICAÇÃO E ILUMINAÇÃO EXTERNA	M	1,0000000		26,62	26,62
Composição Auxiliar	88264	SINAPI	ELETRICISTA COM ENCARGOS COMPLEMENTARES	SEDI - SERVIÇOS DIVERSOS	H	0,1140000	0,0000000	26,64	3,03
Composição Auxiliar	88247	SINAPI	AUXILIAR DE ELETRICISTA COM ENCARGOS COMPLEMENTARES	SEDI - SERVIÇOS DIVERSOS	H	0,1140000	0,0000000	22,49	2,56
Insumo	00000995	SINAPI	CABO DE COBRE, FLEXIVEL, CLASSE 4 OU 5, ISOLACAO EM PVC/A, ANTICHAMA BWF-B, COBERTURA PVC-ST1, ANTICHAMA BWF-B, 1 CONDUTOR, 0,6/1 KV, SECAO NOMINAL 16 MM2	Material	M	1,2434000	0,0000000	16,89	21,00
Insumo	00021127	SINAPI	FITA ISOLANTE ADESIVA ANTICHAMA, USO ATE 750 V, EM ROLO DE 19 MM X 5 M	Material	UN	0,0094000	0,0000000	3,97	0,03
				MO sem LS =>	1,97	LS =>	1,64	MO com LS =>	3,61
				Valor do BDI =>	7,15				33,77

16.1.17	Código	Banco	Descrição	Tipo	Und	Quant.	Percent.	Valor Unit	Total
Composição	92984	SINAPI	CABO DE COBRE FLEXÍVEL ISOLADO, 25 MM², ANTI-CHAMA 0,6/1,0 KV, PARA REDE ENTERRADA DE DISTRIBUIÇÃO DE ENERGIA ELÉTRICA - FORNECIMENTO E INSTALAÇÃO. AF_12/2021	INEL - INSTALAÇÃO ELÉTRICA/ELETRIFICAÇÃO E ILUMINAÇÃO EXTERNA	M	1,0000000		29,56	29,56
Composição Auxiliar	88247	SINAPI	AUXILIAR DE ELETRICISTA COM ENCARGOS COMPLEMENTARES	SEDI - SERVIÇOS DIVERSOS	H	0,0606000	0,0000000	22,49	1,36
Composição Auxiliar	88264	SINAPI	ELETRICISTA COM ENCARGOS COMPLEMENTARES	SEDI - SERVIÇOS DIVERSOS	H	0,0606000	0,0000000	26,64	1,61
Insumo	00021127	SINAPI	FITA ISOLANTE ADESIVA ANTICHAMA, USO ATE 750 V, EM ROLO DE 19 MM X 5 M	Material	UN	0,0090000	0,0000000	3,97	0,03
Insumo	00000996	SINAPI	CABO DE COBRE, FLEXIVEL, CLASSE 4 OU 5, ISOLACAO EM PVC/A, ANTICHAMA BWF-B, COBERTURA PVC-ST1, ANTICHAMA BWF-B, 1 CONDUTOR, 0,6/1 KV, SECAO NOMINAL 25 MM2	Material	M	1,0150000	0,0000000	26,19	26,58
				MO sem LS =>	1,05	LS =>	0,88	MO com LS =>	1,93
				Valor do BDI =>	7,94				37,52

16.1.18	Código	Banco	Descrição	Tipo	Und	Quant.	Percent.	Valor Unit	Total
Composição	92985	SINAPI	CABO DE COBRE FLEXÍVEL ISOLADO, 35 MM², ANTI-CHAMA 0,6/1,0 KV, PARA REDE ENTERRADA DE DISTRIBUIÇÃO DE ENERGIA ELÉTRICA - FORNECIMENTO E INSTALAÇÃO. AF_12/2021	INEL - INSTALAÇÃO ELÉTRICA/ELETRIFICAÇÃO E ILUMINAÇÃO EXTERNA	M	1,0000000		41,01	41,01
Composição Auxiliar	88247	SINAPI	AUXILIAR DE ELETRICISTA COM ENCARGOS COMPLEMENTARES	SEDI - SERVIÇOS DIVERSOS	H	0,0697000	0,0000000	22,49	1,56
Composição Auxiliar	88264	SINAPI	ELETRICISTA COM ENCARGOS COMPLEMENTARES	SEDI - SERVIÇOS DIVERSOS	H	0,0697000	0,0000000	26,64	1,85
Insumo	00001019	SINAPI	CABO DE COBRE, FLEXIVEL, CLASSE 4 OU 5, ISOLACAO EM PVC/A, ANTICHAMA BWF-B, COBERTURA PVC-ST1, ANTICHAMA BWF-B, 1 CONDUTOR, 0,6/1 KV, SECAO NOMINAL 35 MM2	Material	M	1,0150000	0,0000000	37,02	37,57
Insumo	00021127	SINAPI	FITA ISOLANTE ADESIVA ANTICHAMA, USO ATE 750 V, EM ROLO DE 19 MM X 5 M	Material	UN	0,0090000	0,0000000	3,97	0,03
				MO sem LS =>	1,20	LS =>	1,01	MO com LS =>	2,21
				Valor do BDI =>	11,01				52,02

16.1.19	Código	Banco	Descrição	Tipo	Und	Quant.	Percent.	Valor Unit	Total
Composição	92988	SINAPI	CABO DE COBRE FLEXÍVEL ISOLADO, 50 MM², ANTI-CHAMA 0,6/1,0 KV, PARA REDE ENTERRADA DE DISTRIBUIÇÃO DE ENERGIA ELÉTRICA - FORNECIMENTO E INSTALAÇÃO. AF_12/2021	INEL - INSTALAÇÃO ELÉTRICA/ELETRIFICAÇÃO E ILUMINAÇÃO EXTERNA	M	1,0000000		59,66	59,66
Composição Auxiliar	88264	SINAPI	ELETRICISTA COM ENCARGOS COMPLEMENTARES	SEDI - SERVIÇOS DIVERSOS	H	0,0830000	0,0000000	26,64	2,21
Composição Auxiliar	88247	SINAPI	AUXILIAR DE ELETRICISTA COM ENCARGOS COMPLEMENTARES	SEDI - SERVIÇOS DIVERSOS	H	0,0830000	0,0000000	22,49	1,86
Insumo	00001018	SINAPI	CABO DE COBRE, FLEXIVEL, CLASSE 4 OU 5, ISOLACAO EM PVC/A, ANTICHAMA BWF-B, COBERTURA PVC-ST1, ANTICHAMA BWF-B, 1 CONDUTOR, 0,6/1 KV, SECAO NOMINAL 50 MM2	Material	M	1,0150000	0,0000000	54,74	55,56
Insumo	00021127	SINAPI	FITA ISOLANTE ADESIVA ANTICHAMA, USO ATE 750 V, EM ROLO DE 19 MM X 5 M	Material	UN	0,0090000	0,0000000	3,97	0,03
				MO sem LS =>	1,43	LS =>	1,20	MO com LS =>	2,63
				Valor do BDI =>	16,03				75,69

16.1.20	Código	Banco	Descrição	Tipo	Und	Quant.	Percent.	Valor Unit	Total
Composição	91924	SINAPI	CABO DE COBRE FLEXÍVEL ISOLADO, 1,5 MM², ANTI-CHAMA 450/750 V, PARA CIRCUITOS TERMINAIS - FORNECIMENTO E INSTALAÇÃO. AF_03/2023	INEL - INSTALAÇÃO ELÉTRICA/ELETRIFICAÇÃO E ILUMINAÇÃO EXTERNA	M	1,0000000		3,06	3,06
Composição Auxiliar	88264	SINAPI	ELETRICISTA COM ENCARGOS COMPLEMENTARES	SEDI - SERVIÇOS DIVERSOS	H	0,0230000	0,0000000	26,64	0,61
Composição Auxiliar	88247	SINAPI	AUXILIAR DE ELETRICISTA COM ENCARGOS COMPLEMENTARES	SEDI - SERVIÇOS DIVERSOS	H	0,0230000	0,0000000	22,49	0,51
Insumo	00001013	SINAPI	CABO DE COBRE, FLEXIVEL, CLASSE 4 OU 5, ISOLACAO EM PVC/A, ANTICHAMA BWF-B, 1 CONDUTOR, 450/750 V, SECAO NOMINAL 1,5 MM2	Material	M	1,2434000	0,0000000	1,54	1,91
Insumo	00021127	SINAPI	FITA ISOLANTE ADESIVA ANTICHAMA, USO ATE 750 V, EM ROLO DE 19 MM X 5 M	Material	UN	0,0094000	0,0000000	3,97	0,03
				MO sem LS =>	0,39	LS =>	0,33	MO com LS =>	0,72

				Valor do BDI =>	0,82				3,88
16.1.21	**Código**	**Banco**	**Descrição**	**Tipo**	**Und**	**Quant.**	**Percent.**	**Valor Unit**	**Total**
Composição	91926	SINAPI	CABO DE COBRE FLEXÍVEL ISOLADO, 2,5 MM², ANTI-CHAMA 450/750 V, PARA CIRCUITOS TERMINAIS - FORNECIMENTO E INSTALAÇÃO. AF 03/2023	INEL - INSTALAÇÃO ELÉTRICA/ELETRIFICAÇÃO E ILUMINAÇÃO EXTERNA	M	1,0000000		4,48	4,48
Composição Auxiliar	88247	SINAPI	AUXILIAR DE ELETRICISTA COM ENCARGOS COMPLEMENTARES	SEDI - SERVIÇOS DIVERSOS	H	0,0290000	0,0000000	22,49	0,65
Composição Auxiliar	88264	SINAPI	ELETRICISTA COM ENCARGOS COMPLEMENTARES	SEDI - SERVIÇOS DIVERSOS	H	0,0290000	0,0000000	26,64	0,77
Insumo	00001014	SINAPI	CABO DE COBRE, FLEXIVEL, CLASSE 4 OU 5, ISOLACAO EM PVC/A, ANTICHAMA BWF-B, 1 CONDUTOR, 450/750 V, SECAO NOMINAL 2,5 MM2	Material	M	1,2434000	0,0000000	2,44	3,03
Insumo	00021127	SINAPI	FITA ISOLANTE ADESIVA ANTICHAMA, USO ATE 750 V, EM ROLO DE 19 MM X 5 M	Material	UN	0,0094000	0,0000000	3,97	0,03
				MO sem LS =>	0,50	LS =>	0,42	MO com LS =>	0,92
				Valor do BDI =>	1,20				5,68
16.1.22	**Código**	**Banco**	**Descrição**	**Tipo**	**Und**	**Quant.**	**Percent.**	**Valor Unit**	**Total**
Composição	91928	SINAPI	CABO DE COBRE FLEXÍVEL ISOLADO, 4 MM², ANTI-CHAMA 450/750 V, PARA CIRCUITOS TERMINAIS - FORNECIMENTO E INSTALAÇÃO. AF 03/2023	INEL - INSTALAÇÃO ELÉTRICA/ELETRIFICAÇÃO E ILUMINAÇÃO EXTERNA	M	1,0000000		6,96	6,96
Composição Auxiliar	88247	SINAPI	AUXILIAR DE ELETRICISTA COM ENCARGOS COMPLEMENTARES	SEDI - SERVIÇOS DIVERSOS	H	0,0290000	0,0000000	22,49	0,67
Composição Auxiliar	88264	SINAPI	ELETRICISTA COM ENCARGOS COMPLEMENTARES	SEDI - SERVIÇOS DIVERSOS	H	0,0290000	0,0000000	26,64	1,03
Insumo	00000981	SINAPI	CABO DE COBRE, FLEXIVEL, CLASSE 4 OU 5, ISOLACAO EM PVC/A, ANTICHAMA BWF-B, 1 CONDUTOR, 450/750 V, SECAO NOMINAL 4 MM2	Material	M	1,2434000	0,0000000	4,05	5,03
Insumo	00021127	SINAPI	FITA ISOLANTE ADESIVA ANTICHAMA, USO ATE 750 V, EM ROLO DE 19 MM X 5 M	Material	UN	0,0094000	0,0000000	3,97	0,03
				MO sem LS =>	0,67	LS =>	0,56	MO com LS =>	1,23
				Valor do BDI =>	1,87				8,63
16.1.23	**Código**	**Banco**	**Descrição**	**Tipo**	**Und**	**Quant.**	**Percent.**	**Valor Unit**	**Total**
Composição	91930	SINAPI	CABO DE COBRE FLEXÍVEL ISOLADO, 6 MM², ANTI-CHAMA 450/750 V, PARA CIRCUITOS TERMINAIS - FORNECIMENTO E INSTALAÇÃO. AF 03/2023	INEL - INSTALAÇÃO ELÉTRICA/ELETRIFICAÇÃO E ILUMINAÇÃO EXTERNA	M	1,0000000		9,75	9,75
Composição Auxiliar	88264	SINAPI	ELETRICISTA COM ENCARGOS COMPLEMENTARES	SEDI - SERVIÇOS DIVERSOS	H	0,0510000	0,0000000	26,64	1,35
Composição Auxiliar	88247	SINAPI	AUXILIAR DE ELETRICISTA COM ENCARGOS COMPLEMENTARES	SEDI - SERVIÇOS DIVERSOS	H	0,0510000	0,0000000	22,49	1,14
Insumo	00000982	SINAPI	CABO DE COBRE, FLEXIVEL, CLASSE 4 OU 5, ISOLACAO EM PVC/A, ANTICHAMA BWF-B, 1 CONDUTOR, 450/750 V, SECAO NOMINAL 6 MM2	Material	M	1,2434000	0,0000000	5,82	7,23
Insumo	00021127	SINAPI	FITA ISOLANTE ADESIVA ANTICHAMA, USO ATE 750 V, EM ROLO DE 19 MM X 5 M	Material	UN	0,0094000	0,0000000	3,97	0,03
				MO sem LS =>	0,87	LS =>	0,74	MO com LS =>	1,61
				Valor do BDI =>	2,61				12,36
16.1.24	**Código**	**Banco**	**Descrição**	**Tipo**	**Und**	**Quant.**	**Percent.**	**Valor Unit**	**Total**
Composição	97868	SINAPI	CAIXA ENTERRADA ELÉTRICA RETANGULAR, EM ALVENARIA COM TIJOLOS CERÂMICOS MACIÇOS, FUNDO COM BRITA, DIMENSÕES INTERNAS: 0,3X0,3X0,3 M. AF 12/2020	INEL - INSTALAÇÃO ELÉTRICA/ELETRIFICAÇÃO E ILUMINAÇÃO EXTERNA	UN	1,0000000		184,43	184,43
Composição Auxiliar	87316	SINAPI	ARGAMASSA TRAÇO 1:4 (EM VOLUME DE CIMENTO E AREIA GROSSA ÚMIDA) PARA CHAPISCO CONVENCIONAL, PREPARO MECÂNICO COM BETONEIRA 400 L. AF_08/2019	SEDI - SERVIÇOS DIVERSOS	m³	0,0039000	0,0000000	520,19	2,02
Composição Auxiliar	100475	SINAPI	ARGAMASSA TRAÇO 1:3 (EM VOLUME DE CIMENTO E AREIA MÉDIA ÚMIDA) COM ADIÇÃO DE IMPERMEABILIZANTE, PREPARO MECÂNICO COM BETONEIRA 400 L. AF_08/2019	SEDI - SERVIÇOS DIVERSOS	m³	0,0278000	0,0000000	796,77	22,12
Composição Auxiliar	101619	SINAPI	PREPARO DE FUNDO DE VALA COM LARGURA MENOR QUE 1,5 M, COM CAMADA DE BRITA, LANÇAMENTO MANUAL. AF_09/2020	MOVT - MOVIMENTO DE TERRA	m³	0,0360000	0,0000000	277,90	10,00
Composição Auxiliar	88309	SINAPI	PEDREIRO COM ENCARGOS COMPLEMENTARES	SEDI - SERVIÇOS DIVERSOS	H	1,2686000	0,0000000	26,39	33,40
Composição Auxiliar	88316	SINAPI	SERVENTE COM ENCARGOS COMPLEMENTARES	SEDI - SERVIÇOS DIVERSOS	H	0,9967000	0,0000000	21,43	21,35
Composição Auxiliar	97734	SINAPI	PEÇA RETANGULAR PRÉ-MOLDADA, VOLUME DE CONCRETO DE 10 A 30 LITROS, TAXA DE AÇO APROXIMADA DE 30KG/M³. AF_05/2024	FUES - FUNDAÇÕES E ESTRUTURAS	m³	0,0175000	0,0000000	2.990,33	52,33
Insumo	00007258	SINAPI	TIJOLO CERAMICO MACICO COMUM DE "5 X 10 X 20" CM (L X A X C)	Material	UN	38,6910000	0,0000000	0,60	23,21
				MO sem LS =>	34,01	LS =>	28,23	MO com LS =>	62,24
				Valor do BDI =>	44,16				208,61
16.1.25	**Código**	**Banco**	**Descrição**	**Tipo**	**Und**	**Quant.**	**Percent.**	**Valor Unit**	**Total**
Composição	061432	SBC	CAIXA PASSAGEM CHAPA DE ACO COM TAMPA 202 x 202 x 102	INSTALACOES ELETRICAS - ELETRODUTOS	UN	1,0000000		40,43	40,43
Insumo	099806	SBC	AJUDANTE DE ELETRICISTA	Mão de Obra	H	1,2070000	0,0000000	13,72	16,56
Insumo	099250	SBC	ELETRICISTA	Mão de Obra	H	1,2070000	0,0000000	19,78	23,87
				MO sem LS =>	22,09	LS =>	18,34	MO com LS =>	40,43
				Valor do BDI =>	10,86				51,29
16.1.26	**Código**	**Banco**	**Descrição**	**Tipo**	**Und**	**Quant.**	**Percent.**	**Valor Unit**	**Total**
Composição	061462	SBC	CAIXA DE PASSAGEM DE ACO C/ TAMPA APARAFUSADA 302X302X120	INSTALACOES ELETRICAS - ELETRODUTOS	UN	1,0000000		211,78	211,78
Insumo	099250	SBC	ELETRICISTA	Mão de Obra	H	1,4210000	0,0000000	19,78	28,10
Insumo	004948	SBC	CAIXA DE PASSAGEM EM CHAPA DE ACO DE EMBUTIR COM TAMPA APARAFUSADA 302x302x122 CEMAR	Material	UN	1,0000000	0,0000000	164,19	164,19
Insumo	099806	SBC	AJUDANTE DE ELETRICISTA	Mão de Obra	H	1,4210000	0,0000000	13,72	19,49
				MO sem LS =>	26,00	LS =>	21,59	MO com LS =>	47,59
				Valor do BDI =>	56,90				268,68
16.1.27	**Código**	**Banco**	**Descrição**	**Tipo**	**Und**	**Quant.**	**Percent.**	**Valor Unit**	**Total**
Composição	061461	SBC	CAIXA DE PASSAGEM CH.DE ACO C/TAMPA APARAF. 200x200x100 PISO	INSTALACOES ELETRICAS - ELETRODUTOS	UN	1,0000000		65,31	65,31
Insumo	099806	SBC	AJUDANTE DE ELETRICISTA	Mão de Obra	H	1,3080000	0,0000000	13,72	17,94
Insumo	099250	SBC	ELETRICISTA	Mão de Obra	H	1,3080000	0,0000000	19,78	25,87
Insumo	004949	SBC	CAIXA DE PASSAGEM DE SOBREPOR 200x200mm BRANCA METAL IP-44 GOMES	Material	UN	1,0000000	0,0000000	51,50	51,50
				MO sem LS =>	23,94	LS =>	19,67	MO com LS =>	43,61
				Valor do BDI =>	25,60				120,91
16.1.28	**Código**	**Banco**	**Descrição**	**Tipo**	**Und**	**Quant.**	**Percent.**	**Valor Unit**	**Total**
Composição	91963	SINAPI	INTERRUPTOR SIMPLES (1 MÓDULO) COM INTERRUPTOR PARALELO (2 MÓDULOS), 10A/250V, INCLUINDO SUPORTE E PLACA - FORNECIMENTO E INSTALAÇÃO. AF 03/2023	INEL - INSTALAÇÃO ELÉTRICA/ELETRIFICAÇÃO E ILUMINAÇÃO EXTERNA	UN	1,0000000		71,25	71,25

Composição Auxiliar	91949 SINAPI	SUPORTE PARAFUSADO COM PLACA DE ENCAIXE 4" X 2" MÉDIO (1,30 M DO PISO) PARA PONTO ELÉTRICO - FORNECIMENTO E INSTALAÇÃO. AF_03/2023	INEL - INSTALAÇÃO ELÉTRICA/ELETRIFICAÇÃO E ILUMINAÇÃO EXTERNA	UN	1,0000000	0,0000000	10,60	10,60
Composição Auxiliar	91962 SINAPI	INTERRUPTOR SIMPLES (1 MÓDULO) COM INTERRUPTOR PARALELO (2 MÓDULOS), 10A/250V, SEM SUPORTE E SEM PLACA - FORNECIMENTO E INSTALAÇÃO. AF_03/2023	INEL - INSTALAÇÃO ELÉTRICA/ELETRIFICAÇÃO E ILUMINAÇÃO EXTERNA	UN	1,0000000	0,0000000	60,65	60,65
			MO sem LS =>	15,08	LS =>	12,53	MO com LS =>	27,61
			Valor do BDI =>	19,14				90,39

16.1.29	Código Banco	Descrição	Tipo	Und	Quant.	Percent.	Valor Unit	Total
Composição	91961 SINAPI	INTERRUPTOR PARALELO (2 MÓDULOS), 10A/250V, INCLUINDO SUPORTE E PLACA - FORNECIMENTO E INSTALAÇÃO. AF_03/2023	INEL - INSTALAÇÃO ELÉTRICA/ELETRIFICAÇÃO E ILUMINAÇÃO EXTERNA	UN	1,0000000		56,21	56,21
Composição Auxiliar	91949 SINAPI	SUPORTE PARAFUSADO COM PLACA DE ENCAIXE 4" X 2" MÉDIO (1,30 M DO PISO) PARA PONTO ELÉTRICO - FORNECIMENTO E INSTALAÇÃO. AF_03/2023	INEL - INSTALAÇÃO ELÉTRICA/ELETRIFICAÇÃO E ILUMINAÇÃO EXTERNA	UN	1,0000000	0,0000000	10,60	10,60
Composição Auxiliar	91960 SINAPI	INTERRUPTOR PARALELO (2 MÓDULOS), 10A/250V, SEM SUPORTE E SEM PLACA - FORNECIMENTO E INSTALAÇÃO. AF_03/2023	INEL - INSTALAÇÃO ELÉTRICA/ELETRIFICAÇÃO E ILUMINAÇÃO EXTERNA	UN	1,0000000	0,0000000	45,61	45,61
			MO sem LS =>	12,14	LS =>	10,09	MO com LS =>	22,23
			Valor do BDI =>	15,10				71,31

16.1.30	Código Banco	Descrição	Tipo	Und	Quant.	Percent.	Valor Unit	Total
Composição	91979 SINAPI	INTERRUPTOR INTERMEDIÁRIO (1 MÓDULO), 10A/250V, INCLUINDO SUPORTE E PLACA - FORNECIMENTO E INSTALAÇÃO. AF_03/2023	INEL - INSTALAÇÃO ELÉTRICA/ELETRIFICAÇÃO E ILUMINAÇÃO EXTERNA	UN	1,0000000		48,96	48,96
Composição Auxiliar	91949 SINAPI	SUPORTE PARAFUSADO COM PLACA DE ENCAIXE 4" X 2" MÉDIO (1,30 M DO PISO) PARA PONTO ELÉTRICO - FORNECIMENTO E INSTALAÇÃO. AF_03/2023	INEL - INSTALAÇÃO ELÉTRICA/ELETRIFICAÇÃO E ILUMINAÇÃO EXTERNA	UN	1,0000000	0,0000000	10,60	10,60
Composição Auxiliar	91978 SINAPI	INTERRUPTOR INTERMEDIÁRIO (1 MÓDULO), 10A/250V, SEM SUPORTE E SEM PLACA - FORNECIMENTO E INSTALAÇÃO. AF_03/2023	INEL - INSTALAÇÃO ELÉTRICA/ELETRIFICAÇÃO E ILUMINAÇÃO EXTERNA	UN	1,0000000	0,0000000	38,36	38,36
			MO sem LS =>	9,19	LS =>	7,64	MO com LS =>	16,83
			Valor do BDI =>	13,15				62,11

16.1.31	Código Banco	Descrição	Tipo	Und	Quant.	Percent.	Valor Unit	Total
Composição	91955 SINAPI	INTERRUPTOR PARALELO (1 MÓDULO), 10A/250V, INCLUINDO SUPORTE E PLACA - FORNECIMENTO E INSTALAÇÃO. AF_03/2023	INEL - INSTALAÇÃO ELÉTRICA/ELETRIFICAÇÃO E ILUMINAÇÃO EXTERNA	UN	1,0000000		34,92	34,92
Composição Auxiliar	91954 SINAPI	INTERRUPTOR PARALELO (1 MÓDULO), 10A/250V, SEM SUPORTE E SEM PLACA - FORNECIMENTO E INSTALAÇÃO. AF_03/2023	INEL - INSTALAÇÃO ELÉTRICA/ELETRIFICAÇÃO E ILUMINAÇÃO EXTERNA	UN	1,0000000	0,0000000	24,32	24,32
Composição Auxiliar	91949 SINAPI	SUPORTE PARAFUSADO COM PLACA DE ENCAIXE 4" X 2" MÉDIO (1,30 M DO PISO) PARA PONTO ELÉTRICO - FORNECIMENTO E INSTALAÇÃO. AF_03/2023	INEL - INSTALAÇÃO ELÉTRICA/ELETRIFICAÇÃO E ILUMINAÇÃO EXTERNA	UN	1,0000000	0,0000000	10,60	10,60
			MO sem LS =>	7,72	LS =>	6,41	MO com LS =>	14,13
			Valor do BDI =>	9,38				44,30

16.1.32	Código Banco	Descrição	Tipo	Und	Quant.	Percent.	Valor Unit	Total
Composição	91969 SINAPI	INTERRUPTOR PARALELO (3 MÓDULOS), 10A/250V, INCLUINDO SUPORTE E PLACA - FORNECIMENTO E INSTALAÇÃO. AF_03/2023	INEL - INSTALAÇÃO ELÉTRICA/ELETRIFICAÇÃO E ILUMINAÇÃO EXTERNA	UN	1,0000000		77,45	77,45
Composição Auxiliar	91949 SINAPI	SUPORTE PARAFUSADO COM PLACA DE ENCAIXE 4" X 2" MÉDIO (1,30 M DO PISO) PARA PONTO ELÉTRICO - FORNECIMENTO E INSTALAÇÃO. AF_03/2023	INEL - INSTALAÇÃO ELÉTRICA/ELETRIFICAÇÃO E ILUMINAÇÃO EXTERNA	UN	1,0000000	0,0000000	10,60	10,60
Composição Auxiliar	91963 SINAPI	INTERRUPTOR PARALELO (3 MÓDULOS), 10A/250V, SEM SUPORTE E SEM PLACA - FORNECIMENTO E INSTALAÇÃO. AF_03/2023	INEL - INSTALAÇÃO ELÉTRICA/ELETRIFICAÇÃO E ILUMINAÇÃO EXTERNA	UN	1,0000000	0,0000000	68,65	68,65
			MO sem LS =>	16,56	LS =>	13,75	MO com LS =>	30,31
			Valor do BDI =>	20,81				98,26

16.1.33	Código Banco	Descrição	Tipo	Und	Quant.	Percent.	Valor Unit	Total
Composição	91953 SINAPI	INTERRUPTOR SIMPLES (1 MÓDULO), 10A/250V, INCLUINDO SUPORTE E PLACA - FORNECIMENTO E INSTALAÇÃO. AF_03/2023	INEL - INSTALAÇÃO ELÉTRICA/ELETRIFICAÇÃO E ILUMINAÇÃO EXTERNA	UN	1,0000000		28,72	28,72
Composição Auxiliar	91952 SINAPI	INTERRUPTOR SIMPLES (1 MÓDULO), 10A/250V, SEM SUPORTE E SEM PLACA - FORNECIMENTO E INSTALAÇÃO. AF_03/2023	INEL - INSTALAÇÃO ELÉTRICA/ELETRIFICAÇÃO E ILUMINAÇÃO EXTERNA	UN	1,0000000	0,0000000	18,12	18,12
Composição Auxiliar	91949 SINAPI	SUPORTE PARAFUSADO COM PLACA DE ENCAIXE 4" X 2" MÉDIO (1,30 M DO PISO) PARA PONTO ELÉTRICO - FORNECIMENTO E INSTALAÇÃO. AF_03/2023	INEL - INSTALAÇÃO ELÉTRICA/ELETRIFICAÇÃO E ILUMINAÇÃO EXTERNA	UN	1,0000000	0,0000000	10,60	10,60
			MO sem LS =>	6,24	LS =>	5,18	MO com LS =>	11,42
			Valor do BDI =>	7,71				38,43

16.1.34	Código Banco	Descrição	Tipo	Und	Quant.	Percent.	Valor Unit	Total
Composição	91959 SINAPI	INTERRUPTOR SIMPLES (2 MÓDULOS), 10A/250V, INCLUINDO SUPORTE E PLACA - FORNECIMENTO E INSTALAÇÃO. AF_03/2023	INEL - INSTALAÇÃO ELÉTRICA/ELETRIFICAÇÃO E ILUMINAÇÃO EXTERNA	UN	1,0000000		43,80	43,80
Composição Auxiliar	91958 SINAPI	INTERRUPTOR SIMPLES (2 MÓDULOS), 10A/250V, SEM SUPORTE E SEM PLACA - FORNECIMENTO E INSTALAÇÃO. AF_03/2023	INEL - INSTALAÇÃO ELÉTRICA/ELETRIFICAÇÃO E ILUMINAÇÃO EXTERNA	UN	1,0000000	0,0000000	33,20	33,20
Composição Auxiliar	91949 SINAPI	SUPORTE PARAFUSADO COM PLACA DE ENCAIXE 4" X 2" MÉDIO (1,30 M DO PISO) PARA PONTO ELÉTRICO - FORNECIMENTO E INSTALAÇÃO. AF_03/2023	INEL - INSTALAÇÃO ELÉTRICA/ELETRIFICAÇÃO E ILUMINAÇÃO EXTERNA	UN	1,0000000	0,0000000	10,60	10,60
			MO sem LS =>	9,19	LS =>	7,64	MO com LS =>	16,83
			Valor do BDI =>	11,76				55,56

16.1.35	Código Banco	Descrição	Tipo	Und	Quant.	Percent.	Valor Unit	Total
Composição	059208 SBC	PLACA COM UM FURO IMPERIA BRANCO IRIEL P/ SAIDA CABO DE SOM	INSTALACOES DE TELEFONE-LOGICA-CFTV-CATV	UN	1,0000000		11,12	11,12
Insumo	003595 SBC	PLACA COM UM FURO IMPERIA BRANCO IRIEL	Material	UN	1,0000000	0,0000000	4,84	4,84
Insumo	099806 SBC	AJUDANTE DE ELETRICISTA	Mão de Obra	H	0,1880000	0,0000000	13,72	2,57
Insumo	099250 SBC	ELETRICISTA	Mão de Obra	H	0,1880000	0,0000000	19,76	3,71
			MO sem LS =>	3,43	LS =>	2,85	MO com LS =>	6,28
			Valor do BDI =>	2,98				14,10

16.1.36	Código Banco	Descrição	Tipo	Und	Quant.	Percent.	Valor Unit	Total
Composição	062568 SBC	PLACA (ESPELHO) 1 POSTO HORIZONTAL 4x2 PIAL PLUS	INSTALACOES ELETRICAS - DUTOS E TOMADAS	UN	1,0000000		6,22	6,22
Insumo	099806 SBC	AJUDANTE DE ELETRICISTA	Mão de Obra	H	0,0450000	0,0000000	13,72	0,61
Insumo	034530 SBC	PLACA 1 POSTO HORIZONTAL 4x2 PIAL PLUS	Material	UN	1,0000000	0,0000000	6,72	6,72
Insumo	099250 SBC	ELETRICISTA	Mão de Obra	H	0,0450000	0,0000000	19,76	0,89
			MO sem LS =>	0,81	LS =>	0,69	MO com LS =>	1,50
			Valor do BDI =>	2,20				10,42

16.1.37	Código Banco	Descrição	Tipo	Und	Quant.	Percent.	Valor Unit	Total

Composição	91996	SINAPI	TOMADA MÉDIA DE EMBUTIR (1 MÓDULO), 2P+T 10 A, INCLUINDO SUPORTE E PLACA - FORNECIMENTO E INSTALAÇÃO. AF_03/2023	INEL - INSTALAÇÃO ELÉTRICA/ELETRIFICAÇÃO E ILUMINAÇÃO EXTERNA	UN	1,0000000			33,82	33,82
Composição Auxiliar	91946	SINAPI	SUPORTE PARAFUSADO COM PLACA DE ENCAIXE 4" X 2" MÉDIO (1,30 M DO PISO) PARA PONTO ELÉTRICO - FORNECIMENTO E INSTALAÇÃO. AF_03/2023	INEL - INSTALAÇÃO ELÉTRICA/ELETRIFICAÇÃO E ILUMINAÇÃO EXTERNA	UN	1,0000000	0,0000000		10,60	10,60
Composição Auxiliar	91994	SINAPI	TOMADA MÉDIA DE EMBUTIR (1 MÓDULO), 2P+T 10 A, SEM SUPORTE E SEM PLACA - FORNECIMENTO E INSTALAÇÃO. AF_03/2023	INEL - INSTALAÇÃO ELÉTRICA/ELETRIFICAÇÃO E ILUMINAÇÃO EXTERNA	UN	1,0000000	0,0000000		23,22	23,22
				MO sem LS =>	7,72	LS =>	6,41	MO com LS =>	14,13
				Valor do BDI =>	8,08				42,80

16.1.38	Código	Banco	Descrição	Tipo	Und	Quant.	Percent.	Valor Unit	Total
Composição	059109	SBC	PLACA CEGA 4""x4""	INSTALACOES DE TELEFONE-INTRCA-CFTV-CATV	UN	1,0000000		20,91	20,91
Insumo	010945	SBC	PLACA CEGA 4"x4" PIAL LEGRAND	Material	UN	1,0000000	0,0000000	14,39	14,39
Insumo	039806	SBC	AJUDANTE DE ELETRICISTA	Mão de Obra	H	0,1950000	0,0000000	13,72	2,67
Insumo	039250	SBC	ELETRICISTA	Mão de Obra	H	0,1950000	0,0000000	19,76	3,85
				MO sem LS =>	3,56	LS =>	2,96	MO com LS =>	6,52
				Valor do BDI =>	5,61				26,52

16.1.39	Código	Banco	Descrição	Tipo	Und	Quant.	Percent.	Valor Unit	Total
Composição	91950	SINAPI	SUPORTE PARAFUSADO COM PLACA DE ENCAIXE 4" X 4" MÉDIO (1,30 M DO PISO) PARA PONTO ELÉTRICO - FORNECIMENTO E INSTALAÇÃO. AF_03/2023	INEL - INSTALAÇÃO ELÉTRICA/ELETRIFICAÇÃO E ILUMINAÇÃO EXTERNA	UN	1,0000000		15,57	15,57
Composição Auxiliar	88247	SINAPI	AUXILIAR DE ELETRICISTA COM ENCARGOS COMPLEMENTARES	SEDI - SERVIÇOS DIVERSOS	H	0,1500000	0,0000000	22,49	3,37
Composição Auxiliar	88264	SINAPI	ELETRICISTA COM ENCARGOS COMPLEMENTARES	SEDI - SERVIÇOS DIVERSOS	H	0,1500000	0,0000000	26,64	3,99
Insumo	00038100	SINAPI	SUPORTE DE FIXACAO PARA ESPELHO / PLACA 4" X 4", PARA 6 MODULOS, PARA INSTALACAO DE TOMADAS E INTERRUPTORES (SOMENTE SUPORTE)	Material	UN	1,0000000	0,0000000	2,42	2,42
Insumo	00038098	SINAPI	ESPELHO / PLACA DE 6 POSTOS 4" X 4", PARA INSTALACAO DE TOMADAS E INTERRUPTORES	Material	UN	1,0000000	0,0000000	5,79	5,79
				MO sem LS =>	2,60	LS =>	2,18	MO com LS =>	4,78
				Valor do BDI =>	4,18				19,75

16.1.40	Código	Banco	Descrição	Tipo	Und	Quant.	Percent.	Valor Unit	Total
Composição	92022	SINAPI	INTERRUPTOR SIMPLES (1 MÓDULO) COM 1 TOMADA DE EMBUTIR 2P+T 10 A, SEM SUPORTE E SEM PLACA - FORNECIMENTO E INSTALAÇÃO. AF_03/2023	INEL - INSTALAÇÃO ELÉTRICA/ELETRIFICAÇÃO E ILUMINAÇÃO EXTERNA	UN	1,0000000		38,26	38,26
Composição Auxiliar	88264	SINAPI	ELETRICISTA COM ENCARGOS COMPLEMENTARES	SEDI - SERVIÇOS DIVERSOS	H	0,4850000	0,0000000	26,64	12,94
Composição Auxiliar	88247	SINAPI	AUXILIAR DE ELETRICISTA COM ENCARGOS COMPLEMENTARES	SEDI - SERVIÇOS DIVERSOS	H	0,4850000	0,0000000	22,49	10,93
Insumo	00038112	SINAPI	INTERRUPTOR SIMPLES 10A, 250V (APENAS MODULO)	Material	UN	1,0000000	0,0000000	6,73	6,73
Insumo	00038101	SINAPI	TOMADA 2P+T 10A, 250V (APENAS MODULO)	Material	UN	1,0000000	0,0000000	7,66	7,66
				MO sem LS =>	8,43	LS =>	7,01	MO com LS =>	15,44
				Valor do BDI =>	10,28				48,54

16.1.41	Código	Banco	Descrição	Tipo	Und	Quant.	Percent.	Valor Unit	Total
Composição	92002	SINAPI	TOMADA MÉDIA DE EMBUTIR (2 MÓDULOS), 2P+T 10 A, SEM SUPORTE E SEM PLACA - FORNECIMENTO E INSTALAÇÃO. AF_03/2023	INEL - INSTALAÇÃO ELÉTRICA/ELETRIFICAÇÃO E ILUMINAÇÃO EXTERNA	UN	1,0000000		43,41	43,41
Composição Auxiliar	88247	SINAPI	AUXILIAR DE ELETRICISTA COM ENCARGOS COMPLEMENTARES	SEDI - SERVIÇOS DIVERSOS	H	0,5720000	0,0000000	22,49	12,86
Composição Auxiliar	88264	SINAPI	ELETRICISTA COM ENCARGOS COMPLEMENTARES	SEDI - SERVIÇOS DIVERSOS	H	0,5720000	0,0000000	26,64	15,23
Insumo	00038101	SINAPI	TOMADA 2P+T 10A, 250V (APENAS MODULO)	Material	UN	2,0000000	0,0000000	7,66	15,32
				MO sem LS =>	9,93	LS =>	8,24	MO com LS =>	18,17
				Valor do BDI =>	11,66				55,07

16.1.42	Código	Banco	Descrição	Tipo	Und	Quant.	Percent.	Valor Unit	Total
Composição	92003	SINAPI	TOMADA MÉDIA DE EMBUTIR (2 MÓDULOS), 2P+T 20 A, SEM SUPORTE E SEM PLACA - FORNECIMENTO E INSTALAÇÃO. AF_03/2023	INEL - INSTALAÇÃO ELÉTRICA/ELETRIFICAÇÃO E ILUMINAÇÃO EXTERNA	UN	1,0000000		47,69	47,69
Composição Auxiliar	88247	SINAPI	AUXILIAR DE ELETRICISTA COM ENCARGOS COMPLEMENTARES	SEDI - SERVIÇOS DIVERSOS	H	0,5720000	0,0000000	22,49	12,86
Composição Auxiliar	88264	SINAPI	ELETRICISTA COM ENCARGOS COMPLEMENTARES	SEDI - SERVIÇOS DIVERSOS	H	0,5720000	0,0000000	26,64	15,23
Insumo	00038102	SINAPI	TOMADA 2P+T 20A, 250V (APENAS MODULO)	Material	UN	2,0000000	0,0000000	9,80	19,60
				MO sem LS =>	9,93	LS =>	8,24	MO com LS =>	18,17
				Valor do BDI =>	12,81				60,50

16.1.43	Código	Banco	Descrição	Tipo	Und	Quant.	Percent.	Valor Unit	Total
Composição	92010	SINAPI	TOMADA MÉDIA DE EMBUTIR (3 MÓDULOS), 2P+T 10 A, SEM SUPORTE E SEM PLACA - FORNECIMENTO E INSTALAÇÃO. AF_03/2023	INEL - INSTALAÇÃO ELÉTRICA/ELETRIFICAÇÃO E ILUMINAÇÃO EXTERNA	UN	1,0000000		63,55	63,55
Composição Auxiliar	88247	SINAPI	AUXILIAR DE ELETRICISTA COM ENCARGOS COMPLEMENTARES	SEDI - SERVIÇOS DIVERSOS	H	0,8260000	0,0000000	22,49	18,57
Composição Auxiliar	88264	SINAPI	ELETRICISTA COM ENCARGOS COMPLEMENTARES	SEDI - SERVIÇOS DIVERSOS	H	0,8260000	0,0000000	26,64	22,00
Insumo	00038101	SINAPI	TOMADA 2P+T 10A, 250V (APENAS MODULO)	Material	UN	3,0000000	0,0000000	7,66	22,98
				MO sem LS =>	14,34	LS =>	11,91	MO com LS =>	26,25
				Valor do BDI =>	17,07				80,62

16.1.44	Código	Banco	Descrição	Tipo	Und	Quant.	Percent.	Valor Unit	Total
Composição	91994	SINAPI	TOMADA MÉDIA DE EMBUTIR (1 MÓDULO), 2P+T 10 A, SEM SUPORTE E SEM PLACA - FORNECIMENTO E INSTALAÇÃO. AF_03/2023	INEL - INSTALAÇÃO ELÉTRICA/ELETRIFICAÇÃO E ILUMINAÇÃO EXTERNA	UN	1,0000000		23,22	23,22
Composição Auxiliar	88247	SINAPI	AUXILIAR DE ELETRICISTA COM ENCARGOS COMPLEMENTARES	SEDI - SERVIÇOS DIVERSOS	H	0,3170000	0,0000000	22,49	7,12
Composição Auxiliar	88264	SINAPI	ELETRICISTA COM ENCARGOS COMPLEMENTARES	SEDI - SERVIÇOS DIVERSOS	H	0,3170000	0,0000000	26,64	8,44
Insumo	00038101	SINAPI	TOMADA 2P+T 10A, 250V (APENAS MODULO)	Material	UN	1,0000000	0,0000000	7,66	7,66
				MO sem LS =>	5,50	LS =>	4,57	MO com LS =>	10,07
				Valor do BDI =>	6,23				29,45

16.1.45	Código	Banco	Descrição	Tipo	Und	Quant.	Percent.	Valor Unit	Total
Composição	91995	SINAPI	TOMADA MÉDIA DE EMBUTIR (1 MÓDULO), 2P+T 20 A, SEM SUPORTE E SEM PLACA - FORNECIMENTO E INSTALAÇÃO. AF_03/2023	INEL - INSTALAÇÃO ELÉTRICA/ELETRIFICAÇÃO E ILUMINAÇÃO EXTERNA	UN	1,0000000		25,36	25,36
Composição Auxiliar	88264	SINAPI	ELETRICISTA COM ENCARGOS COMPLEMENTARES	SEDI - SERVIÇOS DIVERSOS	H	0,3170000	0,0000000	26,64	8,44
Composição Auxiliar	88247	SINAPI	AUXILIAR DE ELETRICISTA COM ENCARGOS COMPLEMENTARES	SEDI - SERVIÇOS DIVERSOS	H	0,3170000	0,0000000	22,49	7,12

Insumo	00038102	SINAPI	TOMADA 2P+T 20A, 250V (APENAS MODULO)	Material	UN	1,0000000	0,0000000	9,60	9,60
				MO sem LS =>	5,50	LS =>	4,57	MO com LS =>	10,07
				Valor do BDI =>	6,81				32,17

16.1.48	Código	Banco	Descrição	Tipo	Und	Quant.	Percent.	Valor Unit	Total
Composição	060320	SBC	SENSOR DE PRESENCA (LIGA/DESLIGA)	INSTALACOES ELETRICAS - ILUMINARIAS	UN	1,0000000		171,77	171,77
Insumo	039250	SBC	ELETRICISTA	Mão de Obra	H	2,8160000	0,0000000	19,78	55,74
Insumo	003349	SBC	ELETRODUTO PVC RIGIDO ROSCAVEL 1/2" (METRO)	Material	M	1,2000000	0,0000000	5,63	6,75
Insumo	003420	SBC	FITA ISOLANTE HIGHLAND ADESIVA 19m x 20mm	Material	M	0,0800000	0,0000000	1,03	0,08
Insumo	003530	SBC	CABO SUPERASTIC FLEX 450/750V 1,5mm2 CORES DIVERSAS	Material	M	8,5000000	0,0000000	1,72	14,78
Insumo	044340	SBC	SENSOR DE PRESENCA LIGHTEX PARA PAREDE(LIGA/DESLIGA)	Material	UN	1,0000000	0,0000000	48,63	48,63
Insumo	003421	SBC	BUCHA DE ALUMINIO PARA ELETRODUTO 1/2"	Material	UN	2,0000000	0,0000000	1,28	2,56
Insumo	039806	SBC	AJUDANTE DE ELETRICISTA	Mão de Obra	H	2,8160000	0,0000000	13,72	38,67
Insumo	007731	SBC	ARRUELA ALUMINIO PARA ELETRODUTO 1/2"	Material	UN	2,0000000	0,0000000	0,88	1,76
Insumo	004979	SBC	CAIXA DE PASSAGEM PARA ENERGIA 4"X2" PVC	Material	UN	1,0000000	0,0000000	2,79	2,79
				MO sem LS =>	51,59	LS =>	42,82	MO com LS =>	94,41
				Valor do BDI =>	46,15				217,92

16.1.47	Código	Banco	Descrição	Tipo	Und	Quant.	Percent.	Valor Unit	Total
Composição	101632	SINAPI	RELÉ FOTOELÉTRICO PARA COMANDO DE ILUMINAÇÃO EXTERNA 1000 W - FORNECIMENTO E INSTALAÇÃO. AF 08/2020	INEL - INSTALAÇÃO ELÉTRICA/ELETRIFICAÇÃO E	UN	1,0000000		38,35	38,35
Composição Auxiliar	88264	SINAPI	ELETRICISTA COM ENCARGOS COMPLEMENTARES	SEDI - SERVIÇOS DIVERSOS	H	0,0166000	0,0000000	26,64	0,44
Composição Auxiliar	88247	SINAPI	AUXILIAR DE ELETRICISTA COM ENCARGOS COMPLEMENTARES	SEDI - SERVIÇOS DIVERSOS	H	0,0166000	0,0000000	22,49	0,37
Insumo	00021127	SINAPI	FITA ISOLANTE ADESIVA ANTICHAMA, USO ATE 750 V, EM ROLO DE 19 MM X 5 M	Material	UN	0,0210000	0,0000000	3,97	0,08
Insumo	00002510	SINAPI	RELE FOTOELETRICO INTERNO E EXTERNO BIVOLT 1000 W, DE CONECTOR, SEM BASE	Material	UN	1,0000000	0,0000000	35,48	35,48
				MO sem LS =>	0,28	LS =>	0,25	MO com LS =>	0,53
				Valor do BDI =>	9,76				46,11

16.1.48	Código	Banco	Descrição	Tipo	Und	Quant.	Percent.	Valor Unit	Total
Composição	40.11.240	CPOS/CDH U	RELÉ DE TEMPO ELETRÔNICO DE 3 ATÉ 30S - 220V - 50/60HZ	40,11	un	1,0000000		164,45	164,45
Insumo		CPOS/CDH	ELETRICISTA	Mão de Obra	h	1,0000000	0,0000000	27,09	27,09
Insumo	R 01 000 0101	U CPOS/CDH	RELÉ DE TEMPO ELETRÔNICO DE 3 - 30SEG 220V 50/60HZ	Material	un	1,0000000	0,0000000	118,80	118,80
Insumo	P 29 000 0421	U CPOS/CDH	AJUDANTE ELETRICISTA	Mão de Obra	h	1,0000000	0,0000000	18,57	18,57
	R 01 000 0101	U							
				MO sem LS =>	24,94	LS =>	20,71	MO com LS =>	45,65
				Valor do BDI =>	44,18				208,63

16.1.49	Código	Banco	Descrição	Tipo	Und	Quant.	Percent.	Valor Unit	Total
Composição	93560	SINAPI	DISJUNTOR BIPOLAR TIPO DIN, CORRENTE NOMINAL DE 10A - FORNECIMENTO E INSTALAÇÃO. AF 10/2020	INEL - INSTALAÇÃO ELÉTRICA/ELETRIFICAÇÃO E	UN	1,0000000		52,09	52,09
Composição Auxiliar	88264	SINAPI	ELETRICISTA COM ENCARGOS COMPLEMENTARES	SEDI - SERVIÇOS DIVERSOS	H	0,0703000	0,0000000	26,64	1,87
Composição Auxiliar	88247	SINAPI	AUXILIAR DE ELETRICISTA COM ENCARGOS COMPLEMENTARES	SEDI - SERVIÇOS DIVERSOS	H	0,0703000	0,0000000	22,49	1,58
Insumo	00034616	SINAPI	DISJUNTOR TERMOMAGNETICO PARA TRILHO DIN (IEC), BIPOLAR, 6 - 32 A	Material	UN	1,0000000	0,0000000	46,56	46,56
Insumo	00001570	SINAPI	TERMINAL A COMPRESSAO EM COBRE ESTANHADO PARA CABO 2,5 MM2, 1 FURO E 1 COMPRESSAO, PARA PARAFUSO DE FIXACAO M5	Material	UN	2,0000000	0,0000000	1,04	2,08
				MO sem LS =>	1,21	LS =>	1,02	MO com LS =>	2,23
				Valor do BDI =>	13,99				66,08

16.1.50	Código	Banco	Descrição	Tipo	Und	Quant.	Percent.	Valor Unit	Total
Composição	93561	SINAPI	DISJUNTOR BIPOLAR TIPO DIN, CORRENTE NOMINAL DE 16A - FORNECIMENTO E INSTALAÇÃO. AF 10/2020	INEL - INSTALAÇÃO ELÉTRICA/ELETRIFICAÇÃO E	UN	1,0000000		53,31	53,31
Composição Auxiliar	88264	SINAPI	ELETRICISTA COM ENCARGOS COMPLEMENTARES	SEDI - SERVIÇOS DIVERSOS	H	0,0952000	0,0000000	26,64	2,53
Composição Auxiliar	88247	SINAPI	AUXILIAR DE ELETRICISTA COM ENCARGOS COMPLEMENTARES	SEDI - SERVIÇOS DIVERSOS	H	0,0952000	0,0000000	22,49	2,14
Insumo	00034616	SINAPI	DISJUNTOR TERMOMAGNETICO PARA TRILHO DIN (IEC), BIPOLAR, 6 - 32 A	Material	UN	1,0000000	0,0000000	46,56	46,56
Insumo	00001570	SINAPI	TERMINAL A COMPRESSAO EM COBRE ESTANHADO PARA CABO 2,5 MM2, 1 FURO E 1 COMPRESSAO, PARA PARAFUSO DE FIXACAO M5	Material	UN	2,0000000	0,0000000	1,04	2,08
				MO sem LS =>	1,65	LS =>	1,37	MO com LS =>	3,02
				Valor do BDI =>	14,32				67,63

16.1.51	Código	Banco	Descrição	Tipo	Und	Quant.	Percent.	Valor Unit	Total
Composição	93562	SINAPI	DISJUNTOR BIPOLAR TIPO DIN, CORRENTE NOMINAL DE 20A - FORNECIMENTO E INSTALAÇÃO. AF 10/2020	INEL - INSTALAÇÃO ELÉTRICA/ELETRIFICAÇÃO E	UN	1,0000000		55,77	55,77
Composição Auxiliar	88264	SINAPI	ELETRICISTA COM ENCARGOS COMPLEMENTARES	SEDI - SERVIÇOS DIVERSOS	H	0,1325000	0,0000000	26,64	3,52
Composição Auxiliar	88247	SINAPI	AUXILIAR DE ELETRICISTA COM ENCARGOS COMPLEMENTARES	SEDI - SERVIÇOS DIVERSOS	H	0,1325000	0,0000000	22,49	2,97
Insumo	00001571	SINAPI	TERMINAL A COMPRESSAO EM COBRE ESTANHADO PARA CABO 4 MM2, 1 FURO E 1 COMPRESSAO, PARA PARAFUSO DE FIXACAO M5	Material	UN	2,0000000	0,0000000	1,36	2,72
Insumo	00034616	SINAPI	DISJUNTOR TERMOMAGNETICO PARA TRILHO DIN (IEC), BIPOLAR, 6 - 32 A	Material	UN	1,0000000	0,0000000	46,56	46,56
				MO sem LS =>	2,30	LS =>	1,91	MO com LS =>	4,21
				Valor do BDI =>	14,98				70,75

16.1.52	Código	Banco	Descrição	Tipo	Und	Quant.	Percent.	Valor Unit	Total
Composição	93564	SINAPI	DISJUNTOR BIPOLAR TIPO DIN, CORRENTE NOMINAL DE 32A - FORNECIMENTO E INSTALAÇÃO. AF 10/2020	INEL - INSTALAÇÃO ELÉTRICA/ELETRIFICAÇÃO E	UN	1,0000000		58,74	58,74
Composição Auxiliar	88264	SINAPI	ELETRICISTA COM ENCARGOS COMPLEMENTARES	SEDI - SERVIÇOS DIVERSOS	H	0,1823000	0,0000000	26,64	4,85
Composição Auxiliar	88247	SINAPI	AUXILIAR DE ELETRICISTA COM ENCARGOS COMPLEMENTARES	SEDI - SERVIÇOS DIVERSOS	H	0,1823000	0,0000000	22,49	4,09
Insumo	00034616	SINAPI	DISJUNTOR TERMOMAGNETICO PARA TRILHO DIN (IEC), BIPOLAR, 6 - 32 A	Material	UN	1,0000000	0,0000000	46,56	46,56
Insumo	00001573	SINAPI	TERMINAL A COMPRESSAO EM COBRE ESTANHADO PARA CABO 6 MM2, 1 FURO E 1 COMPRESSAO, PARA PARAFUSO DE FIXACAO M6	Material	UN	2,0000000	0,0000000	1,62	3,24
				MO sem LS =>	3,15	LS =>	2,63	MO com LS =>	5,78
				Valor do BDI =>	15,78				74,52

16.1.53	Código	Banco	Descrição	Tipo	Und	Quant.	Percent.	Valor Unit	Total
Composição	93663	SINAPI	DISJUNTOR BIPOLAR TIPO DIN, CORRENTE NOMINAL DE 25A - FORNECIMENTO E INSTALAÇÃO. AF 10/2020	INEL - INSTALAÇÃO ELÉTRICA/ELETRIFICAÇÃO E	UN	1,0000000		55,77	55,77
Composição Auxiliar	88264	SINAPI	ELETRICISTA COM ENCARGOS COMPLEMENTARES	SEDI - SERVIÇOS DIVERSOS	H	0,1325000	0,0000000	26,64	3,52
Composição Auxiliar	88247	SINAPI	AUXILIAR DE ELETRICISTA COM ENCARGOS COMPLEMENTARES	SEDI - SERVIÇOS DIVERSOS	H	0,1325000	0,0000000	22,49	2,97
Insumo	00001571	SINAPI	TERMINAL A COMPRESSAO EM COBRE ESTANHADO PARA CABO 4 MM2, 1 FURO E 1 COMPRESSAO, PARA PARAFUSO DE FIXACAO M5	Material	UN	2,0000000	0,0000000	1,36	2,72
Insumo	00034618	SINAPI	DISJUNTOR TERMOMAGNETICO PARA TRILHO DIN (IEC), BIPOLAR, 6 - 32 A	Material	UN	1,0000000	0,0000000	46,56	46,56
				MO sem LS =>	2,30	LS =>	1,91	MO com LS =>	4,21
				Valor do BDI =>	14,98				70,75

16.1.54	Código	Banco	Descrição	Tipo	Und	Quant.	Percent.	Valor Unit	Total
Composição	93665	SINAPI	DISJUNTOR BIPOLAR TIPO DIN, CORRENTE NOMINAL DE 40A - FORNECIMENTO E INSTALAÇÃO. AF 10/2020	INEL - INSTALAÇÃO ELÉTRICA/ELETRIFICAÇÃO E	UN	1,0000000		62,62	62,62
Composição Auxiliar	88264	SINAPI	ELETRICISTA COM ENCARGOS COMPLEMENTARES	SEDI - SERVIÇOS DIVERSOS	H	0,2705000	0,0000000	26,64	7,20
Composição Auxiliar	88247	SINAPI	AUXILIAR DE ELETRICISTA COM ENCARGOS COMPLEMENTARES	SEDI - SERVIÇOS DIVERSOS	H	0,2705000	0,0000000	22,49	6,08
Insumo	00001574	SINAPI	TERMINAL A COMPRESSAO EM COBRE ESTANHADO PARA CABO 10 MM2, 1 FURO E 1 COMPRESSAO, PARA PARAFUSO DE FIXACAO M5	Material	UN	2,0000000	0,0000000	1,75	3,50
Insumo	00034623	SINAPI	DISJUNTOR TERMOMAGNETICO PARA TRILHO DIN (IEC), BIPOLAR, 40 - 50 A	Material	UN	1,0000000	0,0000000	45,64	45,64
				MO sem LS =>	4,69	LS =>	3,90	MO com LS =>	8,59
				Valor do BDI =>	16,62				79,44

16.1.55	Código	Banco	Descrição	Tipo	Und	Quant.	Percent.	Valor Unit	Total
Composição	151324	IOPES	Mini-Disjuntor bipolar 63A, curva C, 5kA, 127/220Vca, referência Siemens, GE, Schneider ou equivalente	CHAVES, FUSÍVEIS E DISJUNTORES	und	1,0000000		79,26	79,26

B	Código	Banco	Mão de Obra	Quantidade			Custo Horário	Custo Horário
Insumo	010101	IOPES	AJUDANTE (AJUDANTE PRATICO - SINDUSCON) (LABOR)	0,6000000			20,14	12,08
Insumo	010115	IOPES	ELETRICISTA (OFICIAL - SINDUSCON) (LABOR)	0,6000000			23,87	14,32
						Adicional de Mão de obra (%)		0,0000
						Custo horário total de mão de obra		26,4
						Custo Horário da Execução (A) + (B) + (C)		26,4
						(D) Produção da Equipe		1
						(E) Custo Unitário de Execução [(A) + (B) + (C)] / (D)		26,4

F					Unidade	Preço			Custo Horário
Insumo	044652	IOPES	MINI DISJUNTOR BIPOLAR 63A CURVA C 5KA 220/127V	1,0000000	UN				52,86
						Custo unitário total de material			52,86
				MO sem LS =>	0,00	LS =>	26,40	MO com LS =>	26,40
				Valor do BDI =>	21,29				100,55

16.1.56	Código	Banco	Descrição	Tipo	Und	Quant.	Valor Unit	Total
Composição	10237	ORSE	Disjuntor termomagnetico bipolar 70 A, padrão DIN (Europeu - linha branca), curva C, corrente 5KA	Fusíveis, Disjuntores e Chaves	un	1,0000000	101,41	101,41
Item	Código	Banco	Descrição	Tipo	Und	Quant.	Valor Unit	Total
Insumo	3892	ORSE	Disjuntor bipolar 70 A, padrão DIN (linha branca), curva de disparo C, corrente de interrupção 5KA, ref.: Siemens 5SX1 ou similar.	Material	un	1,0000000	77,30	77,30
Insumo	00002436/SIN	ORSE	Eletricista (horista)	Mão de Obra	h	0,6000000	19,13	11,47
Insumo	00006111/SIN	ORSE	Servente de obras (horista)	Mão de Obra	h	0,6000000	13,65	8,18
Composição	10552	ORSE	Encargos Complementares - Eletricista	Provisórios	h	0,6000000	3,65	2,19
Composição	10549	ORSE	Encargos Complementares - Servente	Provisórios	h	0,6000000	3,79	2,27

Detalhamento de Cálculo ORSE

Item	Código	Banco	Descrição	Tipo	Und	Quant.	Valor Unit	Total
Insumo	00006111/SIN	ORSE	Servente de obras (horista)	Mão de Obra	h	0,6000000	13,65	8,18
Insumo	941	ORSE	Fardamento com mangas curta	Material	un	0,0018000	192,62	0,34
Insumo	3892	ORSE	Disjuntor bipolar 70 A, padrão DIN (linha branca), curva de disparo C, corrente de interrupção 5KA, ref.: Siemens 5SX1 ou similar.	Material	un	1,0000000	77,30	77,30
Insumo	10788	ORSE	Pá quadrada	Material	un	0,0001200	36,60	0,00
Insumo	11242	ORSE	Chave inglesa 12"	Material	un	0,0000600	34,00	0,00
Insumo	00012892/SIN	ORSE	Luva raspa de couro, cano curto (punho "7" cm)	Material	par	0,0027600	12,37	0,03
Insumo	10596	ORSE	Protetor auricular	Material	un	0,0054000	4,90	0,02
Insumo	10599	ORSE	Protetor solar fps 30 com 120ml	Material	un	0,0021600	16,00	0,03
Insumo	00012895/SIN	ORSE	Capacete de segurança aba frontal com suspensão de polietileno, sem jugular (classe b)	Material	un	0,0007200	13,75	0,00
Insumo	10492	ORSE	Cesta Básica	Material	un	0,0054000	190,00	1,02
Insumo	11240	ORSE	Abraco com isolamento	Material	un	0,0001200	47,69	0,00
Insumo	1651	ORSE	Óculos branco proteçãoProtetor auricular	Material	pr	0,0006600	6,70	0,00
Insumo	10579	ORSE	Chave de fenda chata 30 cm	Material	un	0,0001200	26,89	0,00
Insumo	00012893/SIN	ORSE	Bota de segurança com biqueira de aco e solarinho acolchoado	Material	par	0,0009000	66,00	0,05
Insumo	4728	ORSE	Talhadeira chata 10"	Material	un	0,0001600	16,58	0,00
Insumo	4729	ORSE	Marreta 1 kg com cabo	Material	un	0,0000600	37,80	0,00
Insumo	00002711/SIN	ORSE	Carrinho de mao, em aco, com capacidade de "45 a 65" l / "100" kg, pneu com camara	Material	un	0,0001200	163,00	0,01
Insumo	00012894/SIN	ORSE	Capa para chuva em pvc com forro de poliester, com capuz (amarela ou azul)	Material	un	0,0002400	17,67	0,00
Insumo	10761	ORSE	Refeição - café da manhã (café com leite e dois pães com manteiga)	Serviços	un	0,1221600	5,00	0,61
Insumo	2378	ORSE	Vale transporte	Material	un	0,0957000	4,50	0,43
Insumo	10517	ORSE	Exames admissionais/demissionais (checkup)	Serviços	cj	0,0004600	300,00	0,14
Insumo	11241	ORSE	Abraco volt-amperimetro	Material	un	0,0001200	163,00	0,01
Insumo	10352	ORSE	Seguro de vida e acidente em grupo	Serviços	un	0,0054000	12,54	0,06
Insumo	00002436/SIN	ORSE	Eletricista (horista)	Mão de Obra	h	0,6000000	19,13	11,47

Insumo	158	ORSE	Almoço (Participação do empregador)	Material		un	0,1221600	14,00	1,71
				MO sem LS =>	10,73	LS =>	8,92	MO com LS =>	19,65
				Valor do BDI =>	27,24			Valor com BDI =>	128,65

16.1.57	Código	Banco	Descrição	Tipo	Und	Quant.	Percent.	Valor Unit	Total
Composição	101893	SINAPI	DISJUNTOR TRIPOLAR TIPO NEMA, CORRENTE NOMINAL DE 10 ATÉ 50A - FORNECIMENTO E INSTALAÇÃO. AF_10/2020	INEL - INSTALAÇÃO ELÉTRICA/ELETRIFICAÇÃO E ILUMINAÇÃO EXTERNA	UN	1,0000000		84,45	84,45
Composição Auxiliar	88247	SINAPI	AUXILIAR DE ELETRICISTA COM ENCARGOS COMPLEMENTARES	SEDI - SERVIÇOS DIVERSOS	H	0,1988000	0,0000000	22,49	4,47
Composição Auxiliar	88264	SINAPI	ELETRICISTA COM ENCARGOS COMPLEMENTARES	SEDI - SERVIÇOS DIVERSOS	H	0,1988000	0,0000000	26,64	5,29
Insumo	00001571	SINAPI	TERMINAL A COMPRESSAO EM COBRE ESTANHADO PARA CABO 4 MM2, 1 FURO E 1 COMPRESSAO, PARA PARAFUSO DE FIXACAO M5	Material	UN	3,0000000	0,0000000	1,36	4,09
Insumo	00002392	SINAPI	DISJUNTOR TIPO NEMA, TRIPOLAR 10 ATE 50A, TENSAO MAXIMA DE 415 V	Material	UN	1,0000000	0,0000000	70,02	70,02
				MO sem LS =>	3,44	LS =>	2,87	MO com LS =>	6,31
				Valor do BDI =>	22,69				107,15

16.1.58	Código	Banco	Descrição	Tipo	Und	Quant.	Percent.	Valor Unit	Total
Composição	93668	SINAPI	DISJUNTOR TRIPOLAR TIPO DIN, CORRENTE NOMINAL DE 16A - FORNECIMENTO E INSTALAÇÃO. AF_10/2020	INEL - INSTALAÇÃO ELÉTRICA/ELETRIFICAÇÃO E	UN	1,0000000		67,17	67,17
Composição Auxiliar	88264	SINAPI	ELETRICISTA COM ENCARGOS COMPLEMENTARES	SEDI - SERVIÇOS DIVERSOS	H	0,1428000	0,0000000	26,64	3,80
Composição Auxiliar	88247	SINAPI	AUXILIAR DE ELETRICISTA COM ENCARGOS COMPLEMENTARES	SEDI - SERVIÇOS DIVERSOS	H	0,1428000	0,0000000	22,49	3,21
Insumo	00001570	SINAPI	TERMINAL A COMPRESSAO EM COBRE ESTANHADO PARA CABO 2,5 MM2, 1 FURO E 1 COMPRESSAO, PARA PARAFUSO DE FIXACAO M5	Material	UN	3,0000000	0,0000000	1,04	3,12
Insumo	00034709	SINAPI	DISJUNTOR TERMOMAGNETICO PARA TRILHO DIN (IEC), TRIPOLAR, 10 - 50 A	Material	UN	1,0000000	0,0000000	57,04	57,04
				MO sem LS =>	2,47	LS =>	2,06	MO com LS =>	4,53
				Valor do BDI =>	18,04				85,21

16.1.59	Código	Banco	Descrição	Tipo	Und	Quant.	Percent.	Valor Unit	Total
Composição	101895	SINAPI	DISJUNTOR TERMOMAGNÉTICO TRIPOLAR , CORRENTE NOMINAL DE 125A - FORNECIMENTO E INSTALAÇÃO. AF_10/2020	INEL - INSTALAÇÃO ELÉTRICA/ELETRIFICAÇÃO E ILUMINAÇÃO EXTERNA	UN	1,0000000		393,04	393,04
Composição Auxiliar	88247	SINAPI	AUXILIAR DE ELETRICISTA COM ENCARGOS COMPLEMENTARES	SEDI - SERVIÇOS DIVERSOS	H	1,3232000	0,0000000	22,49	29,75
Composição Auxiliar	88264	SINAPI	ELETRICISTA COM ENCARGOS COMPLEMENTARES	SEDI - SERVIÇOS DIVERSOS	H	1,3232000	0,0000000	26,64	35,25
Insumo	00001576	SINAPI	TERMINAL A COMPRESSAO EM COBRE ESTANHADO PARA CABO 50 MM2, 1 FURO E 1 COMPRESSAO, PARA PARAFUSO DE FIXACAO M8	Material	UN	3,0000000	0,0000000	5,63	16,89
Insumo	00002391	SINAPI	DISJUNTOR TERMOMAGNETICO TRIPOLAR 125 A / 415 V / ICC - 25 KA	Material	UN	1,0000000	0,0000000	311,15	311,15
				MO sem LS =>	22,98	LS =>	19,07	MO com LS =>	42,05
				Valor do BDI =>	105,60				498,64

16.1.60	Código	Banco	Descrição	Tipo	Und	Quant.	Percent.	Valor Unit	Total
Composição	101898	SINAPI	DISJUNTOR TERMOMAGNÉTICO TRIPOLAR , CORRENTE NOMINAL DE 400A - FORNECIMENTO E INSTALAÇÃO. AF_10/2020	INEL - INSTALAÇÃO ELÉTRICA/ELETRIFICAÇÃO E ILUMINAÇÃO EXTERNA	UN	1,0000000		1.241,05	1.241,05
Composição Auxiliar	88264	SINAPI	ELETRICISTA COM ENCARGOS COMPLEMENTARES	SEDI - SERVIÇOS DIVERSOS	H	1,3232000	0,0000000	26,64	35,25
Composição Auxiliar	88247	SINAPI	AUXILIAR DE ELETRICISTA COM ENCARGOS COMPLEMENTARES	SEDI - SERVIÇOS DIVERSOS	H	1,3232000	0,0000000	22,49	29,75
Insumo	00002379	SINAPI	DISJUNTOR TERMOMAGNETICO TRIPOLAR 400 A / 600 V, TIPO JXD / ICC - 40 KA	Material	UN	1,0000000	0,0000000	1.139,57	1.139,57
Insumo	00001581	SINAPI	TERMINAL A COMPRESSAO EM COBRE ESTANHADO PARA CABO 120 MM2, 1 FURO E 1 COMPRESSAO, PARA PARAFUSO DE FIXACAO M12	Material	UN	3,0000000	0,0000000	12,16	36,48
				MO sem LS =>	22,98	LS =>	19,07	MO com LS =>	42,05
				Valor do BDI =>	333,47				1.574,52

16.1.61	Código	Banco	Descrição	Tipo	Und	Quant.	Percent.	Valor Unit	Total
Composição	93673	SINAPI	DISJUNTOR TRIPOLAR TIPO DIN, CORRENTE NOMINAL DE 50A - FORNECIMENTO E INSTALAÇÃO. AF_10/2020	INEL - INSTALAÇÃO ELÉTRICA/ELETRIFICAÇÃO E	UN	1,0000000		91,18	91,18
Composição Auxiliar	88264	SINAPI	ELETRICISTA COM ENCARGOS COMPLEMENTARES	SEDI - SERVIÇOS DIVERSOS	H	0,5677000	0,0000000	26,64	15,12
Composição Auxiliar	88247	SINAPI	AUXILIAR DE ELETRICISTA COM ENCARGOS COMPLEMENTARES	SEDI - SERVIÇOS DIVERSOS	H	0,5677000	0,0000000	22,49	12,76
Insumo	00034709	SINAPI	DISJUNTOR TERMOMAGNETICO PARA TRILHO DIN (IEC), TRIPOLAR, 10 - 50 A	Material	UN	1,0000000	0,0000000	57,04	57,04
Insumo	00001575	SINAPI	TERMINAL A COMPRESSAO EM COBRE ESTANHADO PARA CABO 16 MM2, 1 FURO E 1 COMPRESSAO, PARA PARAFUSO DE FIXACAO M5	Material	UN	3,0000000	0,0000000	2,08	6,24
				MO sem LS =>	9,65	LS =>	8,19	MO com LS =>	18,04
				Valor do BDI =>	24,49				115,65

16.1.62	Código	Banco	Descrição	Tipo	Und	Quant.	Percent.	Valor Unit	Total
Composição	101894	SINAPI	DISJUNTOR TRIPOLAR TIPO NEMA, CORRENTE NOMINAL DE 60 ATÉ 100A - FORNECIMENTO E INSTALAÇÃO. AF_10/2020	INEL - INSTALAÇÃO ELÉTRICA/ELETRIFICAÇÃO E ILUMINAÇÃO EXTERNA	UN	1,0000000		146,58	146,58
Composição Auxiliar	88264	SINAPI	ELETRICISTA COM ENCARGOS COMPLEMENTARES	SEDI - SERVIÇOS DIVERSOS	H	0,7830000	0,0000000	26,64	20,85
Composição Auxiliar	88247	SINAPI	AUXILIAR DE ELETRICISTA COM ENCARGOS COMPLEMENTARES	SEDI - SERVIÇOS DIVERSOS	H	0,7830000	0,0000000	22,49	17,60
Insumo	00001576	SINAPI	TERMINAL A COMPRESSAO EM COBRE ESTANHADO PARA CABO 25 MM2, 1 FURO E 1 COMPRESSAO, PARA PARAFUSO DE FIXACAO M8	Material	UN	3,0000000	0,0000000	2,88	8,64
Insumo	00002373	SINAPI	DISJUNTOR TIPO NEMA, TRIPOLAR 60 ATE 100 A, TENSAO MAXIMA DE 415 V	Material	UN	1,0000000	0,0000000	99,49	99,49
				MO sem LS =>	13,60	LS =>	11,29	MO com LS =>	24,89
				Valor do BDI =>	39,38				185,96

16.1.63	Código	Banco	Descrição	Tipo	Und	Quant.	Percent.	Valor Unit	Total
Composição	064563	SBC	DISPOSITIVO PROTETOR DE SURTO 220V OU 127V, 20 KA, TRIFASICO	INSTALACOES ELETRICAS - QUADROS	UN	1,0000000		312,38	312,38
Insumo	036570	SBC	DISJUNTOR - DISPOSITIVO PROTETOR DE SURTO DPS CLASSE II 20 ka TRIPOLAR 275V SOPRANO	Material	UN	1,0000000	0,0000000	296,51	296,51
Insumo	099806	SBC	AJUDANTE DE ELETRICISTA	Mão de Obra	H	0,4740000	0,0000000	13,72	6,50
Insumo	099250	SBC	ELETRICISTA	Mão de Obra	H	0,4740000	0,0000000	19,76	9,37
				MO sem LS =>	9,87	LS =>	7,20	MO com LS =>	15,87
				Valor do BDI =>	83,93				396,31

16.1.64	Código	Banco	Descrição	Tipo	Und	Quant.	Percent.	Valor Unit	Total
Composição	37.24.032	CPOS/CDHU	SUPRESSOR DE SURTO MONOFÁSICO, CORRENTE NOMINAL 20 KA, IMAX. DE SURTO 50 ATÉ 60 KA	37.24	un	1,0000000		139,31	139,31

Insumo	CPOS/CDH P 01 000 0101 U	ELETROTÉCNICO MONTADOR	Mão de Obra		h	0,3333000	0,0000000	59,08	19,69
Insumo	CPOS/CDH P 01 000 0101 U	AJUDANTE ELETRICISTA	Mão de Obra		h	0,3333000	0,0000000	18,57	6,18
Insumo	CPOS/CDH P 12 000 0497 U 64	SUPRESSOR DE SURTO MONOFÁSICO, IN 20 KA, IMAX. DE SURTO DE 50 ATÉ 60 KA, REF. SPW275-60 DA WEG, VCL-GLIM 60KA DA CLAMPER, LK385 DA LUKMA OU EQUIVALENTE	Material		un	1,0000000	0,0000000	109,44	109,44
				MO sem LS =>	14,13	LS =>	11,74	MO com LS =>	25,87
				Valor do BDI =>	36,35				171,66

16.1.65	Código	Banco	Descrição	Tipo	Und	Quant.	Percent.	Valor Unit	Total
Composição	064816	SBC	DISPOSITIVO DIFERENCIAL DR ALTA SENSIB.(30mA) TETRAPOLAR 25A	INSTALACOES ELETRICAS - QUADROS	UN	1,0000000		174,14	174,14
Insumo	002415	SBC	DISJUNTOR - DISPOSITIVO DIF.RESIDUAL DR ALTA SENS. TETRAP.25A 6DR22530 STECK	Material	UN	1,0000000	0,0000000	158,27	158,27
Insumo	099806	SBC	AJUDANTE DE ELETRICISTA	Mão de Obra	H	0,4740000	0,0000000	13,72	6,50
Insumo	099250	SBC	ELETRICISTA	Mão de Obra	H	0,4740000	0,0000000	19,78	9,37
				MO sem LS =>	6,67	LS =>	7,20	MO com LS =>	15,87
				Valor do BDI =>	48,79				220,93

16.1.66	Código	Banco	Descrição	Tipo	Und	Quant.	Valor Unit	Total
Composição	13149	ORSE	Dispositivo DR tetrapolar 100 A, tipo AC, 30MA	Fusíveis, Disjuntores e Chaves	un	1,0000000	297,85	297,85
Item	**Código**	**Banco**	**Descrição**	**Tipo**	**Und**	**Quant.**	**Valor Unit**	**Total**
Composição	10552	ORSE	Encargos Complementares - Eletricista	Provisórios	h	0,6000000	3,65	2,19
Insumo	00039449/SIN	ORSE	Dispositivo dr, 4 polos, sensibilidade de 30 ma, corrente de 100 a, tipo ac	Material	un	1,0000000	273,74	273,74
Insumo	00002436/SIN	ORSE	Eletricista (horista)	Mão de Obra	h	0,6000000	19,13	11,47
Composição	10549	ORSE	Encargos Complementares - Serventa	Provisórios	h	0,6000000	3,79	2,27
Insumo	00006111/SIN	ORSE	Servente de obras (horista)	Mão de Obra	h	0,6000000	13,65	8,18

Detalhamento de Cálculo ORSE

Item	Código	Banco	Descrição	Tipo	Und	Quant.	Valor Unit	Total
Insumo	00006111/SIN	ORSE	Servente de obras (horista)	Mão de Obra	h	0,6000000	13,65	8,18
Insumo	4729	ORSE	Marreta 1 kg com cabo	Material	un	0,0000600	37,80	0,00
Insumo	1651	ORSE	Óculos branco proteçãoProtetor auricular	Material	pr	0,0009600	8,70	0,00
Insumo	00012694/SIN	CRSE	Capa para chuva em pvc com forro de poliester, com capuz (amarela ou azul)	Material	un	0,0002400	17,67	0,00
Insumo	10382	ORSE	Seguro de vida e acidente em grupo	Serviços	un	0,0054000	12,54	0,08
Insumo	4728	ORSE	Talhadeira chata 10"	Material	un	0,0001800	16,56	0,00
Insumo	00012692/SIN	ORSE	Luva raspa de couro, cano curto (punho "7" cm)	Material	par	0,0027600	12,37	0,03
Insumo	10517	ORSE	Exames admissionais/demissionais (checkup)	Serviços	cj	0,0004800	300,00	0,14
Insumo	00012695/SIN	ORSE	Capacete de segurança aba frontal com suspensão de polietileno, sem jugular (classe b)	Material	un	0,0007200	13,75	0,00
Insumo	00039449/SIN	ORSE	Dispositivo dr, 4 polos, sensibilidade de 30 ma, corrente de 100 a, tipo ac	Material	un	1,0000000	273,74	273,74
Insumo	10598	ORSE	Protetor auricular	Material	un	0,0054000	4,90	0,02
Insumo	00002711/SIN	ORSE	Carrinho de mao, em aco, com capacidade de "45 a 65" l / "100" kg, pneu com camara	Material	un	0,0001200	163,00	0,01
Insumo	00002436/SIN	ORSE	Eletricista (horista)	Mão de Obra	h	0,6000000	19,13	11,47
Insumo	11241	ORSE	Alicate volt-amperimetro	Material	un	0,0001200	163,00	0,01
Insumo	2378	ORSE	Vale transporte	Material	un	0,0957000	4,50	0,43
Insumo	158	ORSE	Almoço (Participação do empregador)	Material	un	0,1221600	14,00	1,71
Insumo	941	ORSE	Fardamento com mangas curta	Material	un	0,0018000	192,62	0,34
Insumo	10599	ORSE	Protetor solar fps 30 com 120ml	Material	un	0,0021600	18,00	0,03
Insumo	10579	ORSE	Chave de fenda chata 30 cm	Material	un	0,0001200	26,69	0,00
Insumo	10701	ORSE	Refeição - café da manhã (café com leite e dois pães com manteiga)	Serviços	un	0,1221600	5,00	0,61
Insumo	11242	ORSE	Chave inglesa 12"	Material	un	0,0000600	34,00	0,00
Insumo	10492	ORSE	Cesta Básica	Material	un	0,0054000	190,00	1,02
Insumo	00012693/SIN	ORSE	Bota de segurança com biqueira de aco e calcanhar acolchoado	Material	par	0,0009000	66,00	0,05
Insumo	11240	ORSE	Alicate com isolamento	Material	un	0,0001200	47,69	0,00
Insumo	10788	ORSE	Pá quadrada	Material	un	0,0001200	38,90	0,00
				MO sem LS => 10,73		LS => 8,92	MO com LS =>		19,65
				Valor do BDI => 80,03			Valor com BDI =>		377,88

16.1.67	Código	Banco	Descrição	Tipo	Und	Quant.	Percent.	Valor Unit	Total
Composição	062571	SBC	SAIDA PARA ELETRODUTO MG2982 HORIZONTAL	INSTALACOES ELETRICAS - CAIXAS E TOMADAS	UN	1,0000000		12,39	12,39
Insumo	099806	SBC	AJUDANTE DE ELETRICISTA	Mão de Obra	H	0,1420000	0,0000000	13,72	1,94
Insumo	099250	SBC	ELETRICISTA	Mão de Obra	H	0,1420000	0,0000000	19,78	2,80
Insumo	034533	SBC	ELETROCALHA - SAIDA HORIZONTAL PRE GALVANIZADA PARA ELETRODUTO 2 1/2" CHAPA 16	Material	UN	1,0000000	0,0000000	7,65	7,65
				MO sem LS =>	2,59	LS =>	2,15	MO com LS =>	4,74
				Valor do BDI =>	3,32				15,71

16.1.68	Código	Banco	Descrição	Tipo	Und	Quant.	Percent.	Valor Unit	Total
Composição	063612	SBC	SAIDA HORIZONTAL PARA ELETROCALHA 1 1/4""	INSTALACOES ELETRICAS - LEITOS E CABOS	UN	1,0000000		10,85	10,85
Insumo	099250	SBC	ELETRICISTA	Mão de Obra	H	0,1430000	0,0000000	19,78	2,82
Insumo	099806	SBC	AJUDANTE DE ELETRICISTA	Mão de Obra	H	0,1430000	0,0000000	13,72	1,96
Insumo	035753	SBC	ELETROCALHA - SAIDA HORIZONTAL PRE GALVANIZADA PARA ELETRODUTO 1 1/4" CHAPA 16	Material	UN	1,0000000	0,0000000	6,07	6,07
				MO sem LS =>	2,61	LS =>	2,17	MO com LS =>	4,78
				Valor do BDI =>	2,91				13,76

16.1.69	Código	Banco	Descrição	Tipo	Und	Quant.	Valor Unit	Total
Composição	12959	ORSE	Curva horizontal 200 x 100 mm para eletrocalha metálica, com ângulo 90° (ref.: mopa ou similar)	Pontos de Suprimento de Energia para Computador	un	1,0000000	38,44	38,44
Item	**Código**	**Banco**	**Descrição**	**Tipo**	**Und**	**Quant.**	**Valor Unit**	**Total**

Insumo	3999	ORSE	Curva horizontal 200 x 100 mm para eletrocalha metálica, com ângulo 90° (ref.: mopa ou similar)	Material		un	1,0000000	30,45	30,45
Composição	10549	ORSE	Encargos Complementares - Servente	Provisórios		h	0,2000000	3,79	0,75
Composição	10552	ORSE	Encargos Complementares - Eletricista	Provisórios		h	0,2000000	3,65	0,73
Insumo	00006111/SIN	ORSE	Servente de obras (horista)	Mão de Obra		h	0,2000000	13,65	2,72
Insumo	00002438/SIN	ORSE	Eletricista (horista)	Mão de Obra		h	0,2000000	19,13	3,82

Detalhamento de Cálculo ORSE

Item	Código	Banco	Descrição	Tipo	Und	Quant.	Valor Unit	Total
Insumo	00002438/SIN	ORSE	Eletricista (horista)	Mão de Obra	h	0,2000000	19,13	3,82
Insumo	00012692/SIN	ORSE	Luva raspa de couro, cano curto (punho 7" cm)	Material	par	0,0009200	12,37	0,01
Insumo	10599	ORSE	Protetor solar fps 30 com 120ml	Material	un	0,0007200	18,00	0,01
Insumo	1651	ORSE	Óculos branco proteçãoProtetor auricular	Material	pr	0,0003200	6,70	0,00
Insumo	10492	ORSE	Cesta Básica	Material	un	0,0018000	190,00	0,34
Insumo	3999	ORSE	Curva horizontal 200 x 100 mm para eletrocalha metálica, com ângulo 90° (ref.: mopa ou similar)	Material	un	1,0000000	30,45	30,45
Insumo	10598	ORSE	Protetor auricular	Material	un	0,0018000	4,90	0,00
Insumo	4729	ORSE	Marreta 1 kg com cabo	Material	un	0,0000200	37,80	0,00
Insumo	11242	ORSE	Chave inglesa 12"	Material	un	0,0000200	34,00	0,00
Insumo	11240	ORSE	Alicate com isolamento	Material	un	0,0000400	47,69	0,00
Insumo	00012694/SIN	ORSE	Capa para chuva em pvc com forro de poliester, com capuz (amarelo ou azul)	Material	un	0,0000800	17,87	0,00
Insumo	10761	ORSE	Refeição - café da manhã (café com leite e dois pães com manteiga)	Serviços	un	0,0407200	5,00	0,20
Insumo	00012693/SIN	ORSE	Bota de segurança com biqueira de aço e solamnho acolchoado	Material	par	0,0003000	66,00	0,01
Insumo	10517	ORSE	Exames admissionais/demissionais (checkup)	Serviços	cj	0,0001600	300,00	0,04
Insumo	00006111/SIN	ORSE	Servente de obras (horista)	Mão de Obra	h	0,2000000	13,65	2,72
Insumo	11241	ORSE	Alicate volt-amperimetro	Material	un	0,0000400	163,00	0,00
Insumo	941	ORSE	Fardamento com mangas curta	Material	un	0,0006000	192,62	0,11
Insumo	10788	ORSE	Pá quadrada	Material	un	0,0000400	36,90	0,00
Insumo	10302	ORSE	Seguro de vida e acidente em grupo	Serviços	un	0,0018000	12,54	0,02
Insumo	158	ORSE	Almoço (Participação do empregador)	Material	un	0,0407200	14,00	0,57
Insumo	00012695/SIN	ORSE	Capacete de segurança aba frontal com suspensao de polietileno, sem jugular (classe b)	Material	un	0,0002400	13,75	0,00
Insumo	2378	ORSE	Vale transporte	Material	un	0,0319000	4,50	0,14
Insumo	00002711/SIN	ORSE	Carrinho de mao, em aco, com capacidade de "45 a 65" l / "100" kg, pneu com camara	Material	un	0,0000400	163,00	0,00
Insumo	10579	ORSE	Chave de fenda chata 30 cm	Material	un	0,0000400	26,69	0,00
Insumo	4726	ORSE	Talhadeira chata 10"	Material	un	0,0000800	18,58	0,00
				MO sem LS => 3,57	LS =>	2,97	MO com LS =>	6,54
				Valor do BDI => 10,32			Valor com BDI =>	48,76

16.1.70	Código	Banco	Descrição	Tipo	Und	Quant.	Percent.	Valor Unit	Total
Composição	15.018.0527-A	EMOP	ELETROCALHA PERFURADA,COM TAMPA,TIPO "U",200X100MM,TRATAMENTO SUPERFICIAL PRE-ZINCADO A QUENTE,EXCLUSIVE CONEXOES,ACESSO RIOS E FIXACAO SUPERIOR,FORNECIMENTO E COLOCACAO 3%-DESGASTE DE FERRAMENTAS E EPI	15	M	1,0000000		88,01	88,01
Insumo	07650	EMOP	ELETROCALHA PERFURADA SEM VIROLA, TIPO " U", DE (200X100X3000)MM	Material	UN	0,3300000	0,0000000	91,26	30,11
Insumo	20132	EMOP	MAO-DE-OBRA DE SERVENTE DA CONSTRUCAO CIVIL, INCLUSIVE ENCARGOS SOCIAIS DESONERADOS	Mão de Obra	H	1,0000000	3,0000000	17,50	18,02
Insumo	13887	EMOP	TAMPA DE ENCAIXE PARA ELETROCALHA PERFURADA OU LISA, 200X3000MM	Material	UN	0,3300000	0,0000000	45,34	14,96
Insumo	20060	EMOP	MAO-DE-OBRA DE ELETRICISTA DA CONSTRUCAO CIVIL, INCLUSIVE ENCARGOS SOCIAIS DESONERADOS	Mão de Obra	H	1,0000000	3,0000000	24,20	24,92
				MO sem LS => 23,46	LS =>	19,48	MO com LS =>		42,94
				Valor do BDI => 23,64					111,65

16.1.71	Código	Banco	Descrição	Tipo	Und	Quant.	Valor Unit	Total
Composição	12573	ORSE	Suporte vertical 150 x 75/100 mm para fixação de eletrocalha metálica (ref.: mopa ou similar)	Pontos de Suprimento de Energia para Computador	un	1,0000000	16,14	16,14
Item	Código	Banco	Descrição	Tipo	Und	Quant.	Valor Unit	Total
Insumo	00006111/SIN	ORSE	Servente de obras (horista)	Mão de Obra	h	0,2000000	13,65	2,72
Insumo	00002438/SIN	ORSE	Eletricista (horista)	Mão de Obra	h	0,2000000	19,13	3,82
Composição	10552	ORSE	Encargos Complementares - Eletricista	Provisórios	h	0,2000000	3,65	0,73
Composição	10549	ORSE	Encargos Complementares - Servente	Provisórios	h	0,2000000	3,79	0,75
Insumo	3581	ORSE	Suporte vertical 150 x 75/100 mm para fixação de eletrocalha metálica (ref.: mopa ou similar)	Material	un	1,0000000	8,15	8,15

Detalhamento de Cálculo ORSE

Item	Código	Banco	Descrição	Tipo	Und	Quant.	Valor Unit	Total
Insumo	10492	ORSE	Cesta Básica	Material	un	0,0018000	190,00	0,34
Insumo	00012694/SIN	ORSE	Capa para chuva em pvc com forro de poliester, com capuz (amarelo ou azul)	Material	un	0,0000800	17,87	0,00
Insumo	158	ORSE	Almoço (Participação do empregador)	Material	un	0,0407200	14,00	0,57
Insumo	11240	ORSE	Alicate com isolamento	Material	un	0,0000400	47,69	0,00
Insumo	00012695/SIN	ORSE	Capacete de segurança aba frontal com suspensao de polietileno, sem jugular (classe b)	Material	un	0,0002400	13,75	0,00
Insumo	10761	ORSE	Refeição - café da manhã (café com leite e dois pães com manteiga)	Serviços	un	0,0407200	5,00	0,20
Insumo	10599	ORSE	Protetor solar fps 30 com 120ml	Material	un	0,0007200	18,00	0,01
Insumo	10598	ORSE	Protetor auricular	Material	un	0,0018000	4,90	0,00
Insumo	4729	ORSE	Marreta 1 kg com cabo	Material	un	0,0000200	37,80	0,00
Insumo	1651	ORSE	Óculos branco proteçãoProtetor auricular	Material	pr	0,0003200	6,70	0,00
Insumo	3981	ORSE	Suporte vertical 150 x 75/100 mm para fixação de eletrocalha metálica (ref.: mopa ou similar)	Material	un	1,0000000	8,15	8,15
Insumo	10579	ORSE	Chave de fenda chata 30 cm	Material	un	0,0000400	26,69	0,00
Insumo	10517	ORSE	Exames admissionais/demissionais (checkup)	Serviços	cj	0,0001600	300,00	0,04

Insumo	941	ORSE	Fardamento com mangas curta	Material		un	0,0006000	192,62	0,11
Insumo	11242	ORSE	Chave inglesa 12"	Material		un	0,0000200	34,00	0,00
Insumo	00002438/SIN	ORSE	Eletricista (horista)	Mão de Obra		h	0,2000000	19,13	3,82
Insumo	10382	ORSE	Seguro de vida e acidente em grupo	Serviços		un	0,0016000	12,54	0,02
Insumo	00012697/SIN	ORSE	Luva raspa de couro, cano curto (punho "7" cm)	Material		par	0,0009200	12,37	0,01
Insumo	00012693/SIN	ORSE	Bota de segurança com biqueira de aço e calcanhar acolchoado	Material		par	0,0003000	66,00	0,01
Insumo	10788	ORSE	Pá quadrada	Material		un	0,0000400	38,90	0,00
Insumo	4726	ORSE	Talhadeira chata 10"	Material		un	0,0000600	18,56	0,00
Insumo	2378	ORSE	Vale transporte	Material		un	0,0318000	4,50	0,14
Insumo	00002711/SIN	ORSE	Carrinho de mao, em aco, com capacidade de "45 a 65" l / "100" kg, pneu com camara	Material		un	0,0000400	163,00	0,00
Insumo	11241	ORSE	Abcate volt-amperimetro	Material		un	0,0000400	163,00	0,00
Insumo	00006111/SIN	ORSE	Servente de obras (horista)	Mão de Obra		h	0,2000000	13,65	2,72
				MO sem LS =>	3,57	LS =>	2,97	MO com LS =>	6,54
				Valor do BDI =>	4,33			Valor com BDI =>	20,47

16.1.72	Código	Banco	Descrição	Tipo	Und	Quant.	Valor Unit	Total
Composição	11292	ORSE	Tê horizontal 200 x 100 mm para eletrocalha metálica (ref.: mopa ou similar)	Pontos de Suprimento de Energia para Computador	un	1,0000000	87,84	87,84
Item	Código	Banco	Descrição	Tipo	Und	Quant.	Valor Unit	Total
Composição	10949	ORSE	Encargos Complementares - Servente	Provisórios	h	0,2000000	3,79	0,75
Insumo	12166	ORSE	Tê horizontal 200 x 100 mm para eletrocalha metálica (ref : mopa ou similar)	Material	un	1,0000000	79,65	79,65
Composição	10952	ORSE	Encargos Complementares - Eletricista	Provisórios	h	0,2000000	3,65	0,73
Insumo	00002438/SIN	ORSE	Eletricista (horista)	Mão de Obra	h	0,2000000	19,13	3,82
Insumo	00006111/SIN	ORSE	Servente de obras (horista)	Mão de Obra	h	0,2000000	13,65	2,72

Detalhamento de Cálculo ORSE

Item	Código	Banco	Descrição	Tipo	Und	Quant.	Valor Unit	Total
Insumo	2378	ORSE	Vale transporte	Material	un	0,0318000	4,50	0,14
Insumo	00012695/SIN	ORSE	Capacete de segurança aba frontal com suspensao de polietileno, sem jugular (classe b)	Material	un	0,0002400	13,75	0,00
Insumo	10788	ORSE	Pá quadrada	Material	un	0,0000400	38,90	0,00
Insumo	1651	ORSE	Óculos branco protaçãoProtetor auricular	Material	pr	0,0003200	6,70	0,00
Insumo	4726	ORSE	Talhadeira chata 10"	Material	un	0,0000600	18,56	0,00
Insumo	10781	ORSE	Refeição - café da manhã (café com leite e dois pães com manteiga)	Serviços	un	0,0407200	5,00	0,20
Insumo	11241	ORSE	Abcate volt-amperimetro	Material	un	0,0000400	163,00	0,00
Insumo	12156	ORSE	Tê horizontal 200 x 100 mm para eletrocalha metálica (ref : mopa ou similar)	Material	un	1,0000000	79,65	79,65
Insumo	10579	ORSE	Chave de fenda chata 30 cm	Material	un	0,0000400	26,69	0,00
Insumo	10599	ORSE	Protetor solar fps 30 com 120ml	Material	un	0,0007200	18,00	0,01
Insumo	11240	ORSE	Abcate com isolamento	Material	un	0,0000400	47,60	0,00
Insumo	00012693/SIN	ORSE	Bota de segurança com biqueira de aço e calcanhar acolchoado	Material	par	0,0003000	66,00	0,01
Insumo	4729	ORSE	Marreta 1 kg com cabo	Material	un	0,0000200	37,60	0,00
Insumo	10382	ORSE	Seguro de vida e acidente em grupo	Serviços	un	0,0016000	12,54	0,02
Insumo	11242	ORSE	Chave inglesa 12"	Material	un	0,0000200	34,00	0,00
Insumo	00006111/SIN	ORSE	Servente de obras (horista)	Mão de Obra	h	0,2000000	13,65	2,72
Insumo	10517	ORSE	Exames admissionais/demissionais (checkup)	Serviços	cj	0,0001600	300,00	0,04
Insumo	10492	ORSE	Cesta Básica	Material	un	0,0018000	190,00	0,34
Insumo	00002711/SIN	ORSE	Carrinho de mao, em aco, com capacidade de "45 a 65" l / "100" kg, pneu com camara	Material	un	0,0000400	163,00	0,00
Insumo	00012694/SIN	ORSE	Capa para chuva em pvc com forro de poliester, com capuz (amarela ou azul)	Material	un	0,0000800	17,67	0,00
Insumo	00002438/SIN	ORSE	Eletricista (horista)	Mão de Obra	h	0,2000000	19,13	3,82
Insumo	158	ORSE	Almoço (Participação do empregador)	Material	un	0,0407200	14,00	0,57
Insumo	00012697/SIN	ORSE	Luva raspa de couro, cano curto (punho "7" cm)	Material	par	0,0009200	12,37	0,01
Insumo	941	ORSE	Fardamento com mangas curta	Material	un	0,0006000	192,62	0,11
Insumo	10598	ORSE	Protetor auricular	Material	un	0,0018000	4,90	0,00
				MO sem LS =>	3,57	LS =>	2,97	MO com LS =>	6,54
				Valor do BDI =>	23,60			Valor com BDI =>	111,44

16.1.73	Código	Banco	Descrição	Tipo	Und	Quant.	Percent.	Valor Unit	Total
Composição	063617	SBC	EMENDA PARA ELETROCALHA TIPO U 100X100	INSTALACOES ELETRICAS - LEITOS E CABOS	UN	1,0000000		9,20	9,20
Insumo	035758	SBC	ELETROCALHA - EMENDA PLANA INTERNA "U" 100x100mm CHAPA 22	Material	UN	1,0000000	0,0000000	4,75	4,75
Insumo	099250	SBC	ELETRICISTA	Mão de Obra	H	0,1330000	0,0000000	19,76	2,63
Insumo	099806	SBC	AJUDANTE DE ELETRICISTA	Mão de Obra	H	0,1330000	0,0000000	13,72	1,82
				MO sem LS =>	2,43	LS =>	2,02	MO com LS =>	4,45
				Valor do BDI =>	2,47				11,67

16.1.74	Código	Banco	Descrição	Tipo	Und	Quant.	Valor Unit	Total
Composição	12592	ORSE	Terminal 200 x 75 mm, zincado, para eletrocalha metalica (ref. Mopa ou similar)	Pontos de Suprimento de Lógica	un	1,0000000	26,19	26,19
Item	Código	Banco	Descrição	Tipo	Und	Quant.	Valor Unit	Total
Composição	10952	ORSE	Encargos Complementares - Eletricista	Provisórios	h	0,4000000	3,65	1,46
Insumo	13391	ORSE	Terminal 200 x 75 mm, zincado, para eletrocalha metalica (ref. Mopa ou similar)	Material	un	1,0000000	10,13	10,13
Composição	10949	ORSE	Encargos Complementares - Servente	Provisórios	h	0,4000000	3,79	1,51
Insumo	00006111/SIN	ORSE	Servente de obras (horista)	Mão de Obra	h	0,4000000	13,65	5,45
Insumo	00002438/SIN	ORSE	Eletricista (horista)	Mão de Obra	h	0,4000000	19,13	7,65

Detalhamento de Cálculo ORSE

Item	Código	Banco	Descrição	Tipo	Und	Quant.	Valor Unit	Total

Insumo	13391	ORSE	Terminal 200 x 75 mm, zincado, para eletrocalha metálica (ref. Mopa ou similar)	Material		un	1,0000000	10,13	10,13
Insumo	10599	ORSE	Protetor solar fps 30 com 120ml	Material		un	0,0014400	16,00	0,02
Insumo	11241	ORSE	Alicate volt-amperímetro	Material		un	0,0000600	163,00	0,01
Insumo	00012692/SIN	ORSE	Luva raspa de couro, cano curto (punho 7" cm)	Material		par	0,0016400	12,37	0,02
Insumo	00002711/SIN	ORSE	Carrinho de mao, em aco, com capacidade de "45 a 65" l / "100" kg, pneu com camara	Material		un	0,0000600	163,00	0,01
Insumo	4729	ORSE	Talhadeira chata 10"	Material		un	0,0001200	18,58	0,00
Insumo	10578	ORSE	Chave de fenda chata 30 cm	Material		un	0,0000800	26,89	0,00
Insumo	00012695/SIN	ORSE	Capacete de seguranca aba frontal com suspensao de polietileno, sem jugular (classe b)	Material		un	0,0004800	13,75	0,00
Insumo	2376	ORSE	Vale transporte	Material		un	0,0638000	4,50	0,28
Insumo	10761	ORSE	Refeição - café da manhã (café com leite e dois pães com manteiga)	Serviços		un	0,0814400	5,00	0,40
Insumo	10492	ORSE	Cesta Básica	Material		un	0,0036000	190,00	0,68
Insumo	158	ORSE	Almoço (Participação do empregador)	Material		un	0,0314400	14,00	1,14
Insumo	00006111/SIN	ORSE	Servente de obras (horista)	Mão de Obra		h	0,4000000	13,65	5,45
Insumo	11240	ORSE	Alicate com isolamento	Material		un	0,0000800	47,69	0,00
Insumo	4729	ORSE	Marreta 1 kg com cabo	Material		un	0,0000400	37,80	0,00
Insumo	00002436/SIN	ORSE	Eletricista (horista)	Mão de Obra		h	0,4000000	19,13	7,65
Insumo	10362	ORSE	Seguro de vida e acidente em grupo	Serviços		un	0,0036000	12,54	0,04
Insumo	10596	ORSE	Protetor auricular	Material		un	0,0036000	4,90	0,01
Insumo	10517	ORSE	Exames admissionais/demissionais (checkup)	Serviços		cj	0,0003200	300,00	0,09
Insumo	11242	ORSE	Chave inglesa 12"	Material		un	0,0000400	34,00	0,00
Insumo	00012693/SIN	ORSE	Bota de seguranca com biqueira de aco e colarinho acolchoado	Material		par	0,0006800	66,00	0,03
Insumo	1651	ORSE	Óculos branco proteçãoProtetor auricular	Material		pr	0,0006400	6,70	0,00
Insumo	10768	ORSE	Pá quadrada	Material		un	0,0000200	36,90	0,00
Insumo	941	ORSE	Fardamento com mangas curta	Material		un	0,0012000	192,62	0,23
Insumo	00012694/SIN	ORSE	Capa para chuva em pvc com forro de poliester, com capuz (amarela ou azul)	Material		un	0,0001600	17,87	0,00
				MO sem LS =>	7,15	LS =>	5,95	MO com LS =>	13,10
				Valor do BDI =>	7,03			Valor com BDI =>	33,22

16.1.75	Código	Banco	Descrição	Tipo	Und	Quant.	Percent.	Valor Unit	Total
Composição	91837	SINAPI	ELETRODUTO FLEXÍVEL CORRUGADO REFORÇADO, PVC, DN 32 MM (1"), PARA CIRCUITOS TERMINAIS, INSTALADO EM FORRO - FORNECIMENTO E INSTALAÇÃO. AF_03/2023_PA	INEL - INSTALAÇÃO ELÉTRICA/ELETRIFICAÇÃO E ILUMINAÇÃO EXTERNA	M	1,0000000		25,03	25,03
Composição Auxiliar	88247	SINAPI	AUXILIAR DE ELETRICISTA COM ENCARGOS COMPLEMENTARES	SEDI - SERVIÇOS DIVERSOS	H	0,1050000	0,0000000	22,49	2,36
Composição Auxiliar	91170	SINAPI	FIXAÇÃO DE TUBOS HORIZONTAIS DE PVC ÁGUA, PVC ESGOTO, PVC ÁGUA PLUVIAL, CPVC, PPR, COBRE OU AÇO, DIÂMETROS MENORES OU IGUAIS A 40 MM, COM ABRAÇADEIRA METÁLICA RÍGIDA TIPO U PERFIL 1 1/4", FIXADA EM PERFILADO EM LAJE. AF_03/2023_PS	INHI - INSTALAÇÕES HIDROS SANITÁRIAS	M	1,0000000	0,0000000	11,32	11,32
Composição Auxiliar	88264	SINAPI	ELETRICISTA COM ENCARGOS COMPLEMENTARES	SEDI - SERVIÇOS DIVERSOS	H	0,1050000	0,0000000	26,64	2,79
Insumo	00039246	SINAPI	ELETRODUTO PVC FLEXIVEL CORRUGADO, REFORCADO, COR LARANJA, DE 32 MM, PARA LAJES E PISOS	Material	M	1,1000000	0,0000000	7,70	6,56
				MO sem LS =>	4,18	LS =>	3,49	MO com LS =>	7,68
				Valor do BDI =>	8,72				31,75

16.1.76	Código	Banco	Descrição	Tipo	Und	Quant.	Percent.	Valor Unit	Total
Composição	91835	SINAPI	ELETRODUTO FLEXÍVEL CORRUGADO REFORÇADO, PVC, DN 25 MM (3/4"), PARA CIRCUITOS TERMINAIS, INSTALADO EM FORRO - FORNECIMENTO E INSTALAÇÃO. AF_03/2023_PA	INEL - INSTALAÇÃO ELÉTRICA/ELETRIFICAÇÃO E ILUMINAÇÃO EXTERNA	M	1,0000000		20,23	20,23
Composição Auxiliar	91170	SINAPI	FIXAÇÃO DE TUBOS HORIZONTAIS DE PVC ÁGUA, PVC ESGOTO, PVC ÁGUA PLUVIAL, CPVC, PPR, COBRE OU AÇO, DIÂMETROS MENORES OU IGUAIS A 40 MM, COM ABRAÇADEIRA METÁLICA RÍGIDA TIPO U PERFIL 1 1/4", FIXADA EM PERFILADO EM LAJE. AF_03/2023_PS	INHI - INSTALAÇÕES HIDROS SANITÁRIAS	M	1,0000000	0,0000000	11,32	11,32
Composição Auxiliar	88264	SINAPI	ELETRICISTA COM ENCARGOS COMPLEMENTARES	SEDI - SERVIÇOS DIVERSOS	H	0,0910000	0,0000000	26,64	2,42
Composição Auxiliar	88247	SINAPI	AUXILIAR DE ELETRICISTA COM ENCARGOS COMPLEMENTARES	SEDI - SERVIÇOS DIVERSOS	H	0,0910000	0,0000000	22,49	2,04
Insumo	00039244	SINAPI	ELETRODUTO PVC FLEXIVEL CORRUGADO, REFORCADO, COR LARANJA, DE 25 MM, PARA LAJES E PISOS	Material	M	1,1000000	0,0000000	4,05	4,45
				MO sem LS =>	3,95	LS =>	3,28	MO com LS =>	7,23
				Valor do BDI =>	5,43				25,66

16.1.77	Código	Banco	Descrição	Tipo	Und	Quant.	Percent.	Valor Unit	Total
Composição	93003	SINAPI	ELETRODUTO RÍGIDO ROSCÁVEL, PVC, DN 50 MM (1 1/2"), PARA REDE ENTERRADA DE DISTRIBUIÇÃO DE ENERGIA ELÉTRICA - FORNECIMENTO E INSTALAÇÃO. AF_12/2021	INEL - INSTALAÇÃO ELÉTRICA/ELETRIFICAÇÃO E ILUMINAÇÃO EXTERNA	M	1,0000000		16,21	16,21
Composição Auxiliar	88264	SINAPI	ELETRICISTA COM ENCARGOS COMPLEMENTARES	SEDI - SERVIÇOS DIVERSOS	H	0,1122000	0,0000000	26,64	2,98
Composição Auxiliar	88247	SINAPI	AUXILIAR DE ELETRICISTA COM ENCARGOS COMPLEMENTARES	SEDI - SERVIÇOS DIVERSOS	H	0,1122000	0,0000000	22,49	2,52
Insumo	00002660	SINAPI	ELETRODUTO DE PVC RIGIDO ROSCAVEL DE 1 1/2 ", SEM LUVA	Material	M	1,1000000	0,0000000	11,56	12,71
				MO sem LS =>	1,94	LS =>	1,62	MO com LS =>	3,56
				Valor do BDI =>	4,89				23,10

16.1.78	Código	Banco	Descrição	Tipo	Und	Quant.	Percent.	Valor Unit	Total
Composição	91853	SINAPI	ELETRODUTO RÍGIDO ROSCÁVEL, PVC, DN 40 MM (1 1/4"), PARA CIRCUITOS TERMINAIS, INSTALADO EM FORRO - FORNECIMENTO E INSTALAÇÃO. AF_03/2023	INEL - INSTALAÇÃO ELÉTRICA/ELETRIFICAÇÃO E ILUMINAÇÃO EXTERNA	M	1,0000000		16,64	16,64
Composição Auxiliar	88247	SINAPI	AUXILIAR DE ELETRICISTA COM ENCARGOS COMPLEMENTARES	SEDI - SERVIÇOS DIVERSOS	H	0,1620000	0,0000000	22,49	3,64
Composição Auxiliar	88264	SINAPI	ELETRICISTA COM ENCARGOS COMPLEMENTARES	SEDI - SERVIÇOS DIVERSOS	H	0,1620000	0,0000000	26,64	4,31
Insumo	00002664	SINAPI	ELETRODUTO DE PVC RIGIDO ROSCAVEL DE 1 1/4 ", SEM LUVA	Material	M	1,0170000	0,0000000	10,52	10,69
				MO sem LS =>	2,80	LS =>	2,34	MO com LS =>	5,14
				Valor do BDI =>	5,00				23,64

16.1.79	Código	Banco	Descrição	Tipo	Und	Quant.	Percent.	Valor Unit	Total
Composição	93012	SINAPI	ELETRODUTO RÍGIDO ROSCÁVEL, PVC, DN 110 MM (4"), PARA REDE ENTERRADA DE DISTRIBUIÇÃO DE ENERGIA ELÉTRICA - FORNECIMENTO E INSTALAÇÃO. AF_12/2021	INEL - INSTALAÇÃO ELÉTRICA/ELETRIFICAÇÃO E ILUMINAÇÃO EXTERNA	M	1,0000000		70,35	70,35

Composição Auxiliar	88247	SINAPI	AUXILIAR DE ELETRICISTA COM ENCARGOS COMPLEMENTARES	SEDI - SERVIÇOS DIVERSOS	H	0,2130000	0,0000000	22,49	4,79
Composição Auxiliar	88264	SINAPI	ELETRICISTA COM ENCARGOS COMPLEMENTARES	SEDI - SERVIÇOS DIVERSOS	H	0,2130000	0,0000000	26,64	5,67
Insumo	00002683	SINAPI	ELETRODUTO DE PVC RIGIDO ROSCAVEL DE 4 ", SEM LUVA	Material	M	1,1000000	0,0000000	54,46	59,90
				MO sem LS =>	3,69	LS =>	3,07	MO com LS =>	6,76
				Valor do BDI =>	18,90				89,26

16.1.80	Código	Banco	Descrição	Tipo	Und	Quant.	Percent.	Valor Unit	Total
Composição	38.04.080	CPOS/CDH U	ELETRODUTO GALVANIZADO CONFORME NBR13057 - 1 1/4" COM ACESSÓRIOS	38,04	m	1,0000000		71,46	71,46
Insumo	R 01 000 0101	CPOS/CDH U	AJUDANTE ELETRICISTA	Mão de Obra	h	0,8000000	0,0000000	18,57	14,85
Insumo	P 04 000 0421	CPOS/CDH U	ELETRODUTO COM COSTURA GALVANIZADO ELETROLITICAMENTE, DN = 1 1/4" - NBR13057	Material	m	1,0500000	0,0000000	33,29	34,95
Insumo	R 01 000 0101	CPOS/CDH U	ELETRICISTA	Mão de Obra	h	0,8000000	0,0000000	27,08	21,66
				MO sem LS =>	19,95	LS =>	18,56	MO com LS =>	38,51
				Valor do BDI =>	19,20				90,66

16.1.81	Código	Banco	Descrição	Tipo	Und	Quant.	Percent.	Valor Unit	Total
Composição	50.05.312	CPOS/CDH U	BLOCO AUTÔNOMO DE ILUMINAÇÃO DE EMERGÊNCIA LED, COM AUTONOMIA MÍNIMA DE 3 HORAS, FLUXO LUMINOSO DE 2.000 ATÉ 3.000 LÚMENS, EQUIPADO COM 2 FARÓIS	50,05	un	1,0000000		242,44	242,44
Insumo	P 16 000 0670 01	CPOS/CDH U	BLOCO AUTÔNOMO DE ILUMINAÇÃO DE EMERGÊNCIA LED, AUTONOMIA DE 3 HORAS, EQUIPADO COM 2 FARÓIS, FLUXO LUMINOSO 2.000 ATÉ 3.000 LÚMENS, REF. FAE-LED216 DA KBR, BLOCO DE 3000 LUMENS DA SEGURIMAX OU EQUIVALENTE	Material	un	1,0000000	0,0000000	227,90	227,90
Insumo	R 01 000 0101	CPOS/CDH U	AJUDANTE ELETRICISTA	Mão de Obra	h	0,2000000	0,0000000	18,57	3,71
Insumo	R 01 000 0101	CPOS/CDH U	ELETRICISTA	Mão de Obra	h	0,4000000	0,0000000	27,08	10,83
				MO sem LS =>	7,94	LS =>	6,60	MO com LS =>	14,54
				Valor do BDI =>	65,14				307,58

16.1.82	Código	Banco	Descrição	Tipo	Und	Quant.	Valor Unit	Total
Composição	8562	ORSE	Soquete ou bocal de porcelana E27 do tempo, ref.MT-2233, marca Decortux ou similar	Diversos	un	1,0000000	12,40	12,40
Item	Código	Banco	Descrição	Tipo	Und	Quant.	Valor Unit	Total
Composição	10552	ORSE	Encargos Complementares - Eletricista	Provisórios	h	0,1500000	3,65	0,54
Composição	10549	ORSE	Encargos Complementares - Servente	Provisórios	h	0,1500000	3,79	0,56
Insumo	8928	ORSE	Soquete ou bocal de louça (porcelana) E27 do tempo, ref MT-2233, marca Decortux ou similar	Material	un	1,0000000	6,45	6,45
Insumo	00002436/SIN	ORSE	Eletricista (horista)	Mão de Obra	h	0,1500000	19,13	2,86
Insumo	00006111/SIN	ORSE	Servente de obras (horista)	Mão de Obra	h	0,1500000	13,65	2,04

Detalhamento de Cálculo ORSE

Item	Código	Banco	Descrição	Tipo	Und	Quant.	Valor Unit	Total
Insumo	10761	ORSE	Refeição - café da manhã (café com leite e dois pães com manteiga)	Serviços	un	0,0305400	5,00	0,15
Insumo	00012892/SIN	ORSE	Luva raspa de couro, cano curto (punho "7" cm)	Material	par	0,0006900	12,37	0,00
Insumo	00012895/SIN	ORSE	Capacete de segurança aba frontal com suspensao de polietileno, sem jugular (classe b)	Material	un	0,0001800	13,75	0,00
Insumo	10517	ORSE	Exames admissionais/demissionais (checkup)	Serviços	cj	0,0001200	200,00	0,03
Insumo	2378	ORSE	Vale transporte	Material	un	0,0239250	4,50	0,10
Insumo	00012893/SIN	ORSE	Bota de segurança com biqueira de aco e colarinho acolchoado	Material	par	0,0002250	66,00	0,01
Insumo	10579	ORSE	Chave de fenda chata 30 cm	Material	un	0,0000300	26,89	0,00
Insumo	8928	ORSE	Soquete ou bocal de louça (porcelana) E27 do tempo, ref MT-2233, marca Decortux ou similar	Material	un	1,0000000	6,45	6,45
Insumo	11240	ORSE	Alicate com isolamento	Material	un	0,0000300	47,69	0,00
Insumo	158	ORSE	Almoço (Participação do empregador)	Material	un	0,0305400	14,00	0,42
Insumo	00012894/SIN	ORSE	Capa para chuva em pvc com forro de poliester, com capuz (amarela ou azul)	Material	un	0,0000900	17,67	0,00
Insumo	10382	ORSE	Seguro de vida e acidente em grupo	Serviços	un	0,0013500	12,54	0,01
Insumo	1651	ORSE	Óculos branco proteçãoProtetor auricular	Material	pr	0,0002400	6,70	0,00
Insumo	4726	ORSE	Talhadeira chata 10"	Material	un	0,0000450	18,58	0,00
Insumo	00002436/SIN	ORSE	Eletricista (horista)	Mão de Obra	h	0,1500000	19,13	2,86
Insumo	11241	ORSE	Alicate volt-amperimetro	Material	un	0,0000300	183,00	0,00
Insumo	10766	ORSE	Pá quadrada	Material	un	0,0000300	38,90	0,00
Insumo	4729	ORSE	Marreto 1 kg com cabo	Material	un	0,0000150	37,60	0,00
Insumo	00006111/SIN	ORSE	Servente de obras (horista)	Mão de Obra	h	0,1500000	13,65	2,04
Insumo	11242	ORSE	Chave inglesa 12"	Material	un	0,0000150	34,00	0,00
Insumo	10599	ORSE	Protetor solar fps 30 com 120ml	Material	un	0,0005400	16,00	0,00
Insumo	10596	ORSE	Protetor auricular	Material	un	0,0013500	4,90	0,00
Insumo	10492	ORSE	Cesta Básica	Material	un	0,0013500	190,00	0,25
Insumo	941	ORSE	Fardamento com mangas curta	Material	un	0,0004500	192,62	0,09
Insumo	00002711/SIN	ORSE	Carrinho de mao, em aco, com capacidade de "45 a 65" l / "100" kg, pneu com camara	Material	un	0,0000300	163,00	0,00
				MO sem LS =>	2,67	LS =>	2,23	MO com LS =>	4,90
				Valor do BDI =>	3,33			Valor com BDI =>	15,73

16.1.83	Código	Banco	Descrição	Tipo	Und	Quant.	Percent.	Valor Unit	Total
Composição	101538	SINAPI	ARMAÇÃO SECUNDÁRIA, COM 1 ESTRIBO E 1 ISOLADOR - FORNECIMENTO E INSTALAÇÃO. AF 07/2020	INEL - INSTALAÇÃO ELÉTRICA/ELETRIFICAÇÃO E	UN	1,0000000		55,91	55,91
Composição Auxiliar	88247	SINAPI	AUXILIAR DE ELETRICISTA COM ENCARGOS COMPLEMENTARES	SEDI - SERVIÇOS DIVERSOS	H	0,0414547	0,0000000	22,49	0,93
Composição Auxiliar	88264	SINAPI	ELETRICISTA COM ENCARGOS COMPLEMENTARES	SEDI - SERVIÇOS DIVERSOS	H	0,3734000	0,0000000	26,64	9,94
Insumo	00011267	SINAPI	ARRUELA LISA, REDONDA, DE LATAO POLIDO, DIAMETRO NOMINAL 5/8", DIAMETRO EXTERNO = 34 MM, DIAMETRO DO FURO = 17 MM, ESPESSURA = "2,5" MM	Material	UN	2,0000000	0,0000000	1,43	2,86
Insumo	00039998	SINAPI	VERGALHAO ZINCADO ROSCA TOTAL, 1/4" (6,3 MM)	Material	M	0,1664000	0,0000000	4,94	0,82
Insumo	00039997	SINAPI	PORCA ZINCADA, SEXTAVADA, DIAMETRO 1/4"	Material	UN	2,0000000	0,0000000	0,33	0,66

Insumo	00001091	SINAPI	ARMACAO VERTICAL COM HASTE E CONTRA-PINO, EM CHAPA DE ACO GALVANIZADO 3/16", COM 1 ESTRIBO E 1 ISOLADOR	Material	UN	1,0000000	0,0000000	40,70	40,70
				MO sem LS =>	3,97	LS =>	3,30	MO com LS =>	7,27
				Valor do BDI =>	15,02				70,93

16.1.84	Código	Banco	Descrição	Tipo	Und	Quant.	Percent.	Valor Unit	Total
Composição	97381	SINAPI	QUADRO DE MEDIÇÃO GERAL DE ENERGIA COM 18 MEDIDORES - FORNECIMENTO E INSTALACÃO. AF 10/2020	INEL - INSTALAÇÃO ELÉTRICA/ELETRIFICAÇÃO E SEDI - SERVIÇOS DIVERSOS	UN	1,0000000		11.761,34	11.761,34
Composição Auxiliar	88264	SINAPI	ELETRICISTA COM ENCARGOS COMPLEMENTARES		H	7,3205000	0,0000000	26,64	195,01
Composição Auxiliar	88247	SINAPI	AUXILIAR DE ELETRICISTA COM ENCARGOS COMPLEMENTARES	SEDI - SERVIÇOS DIVERSOS	H	7,3205000	0,0000000	22,48	164,63
Insumo	00043032	SINAPI	CENTRO DE MEDICAO AGRUPADA, EM POLICARBONATO / PVC, COM 18 MEDIDORES E PROTECAO GERAL (INCLUI BARRAMENTO, DISJUNTORES E ACESSORIOS DE FIXACAO) (PADRAO CONCESSIONARIA LOCAL)	Material	UN	1,0000000	0,0000000	11 401,70	11 401,70
				MO sem LS =>	127,17	LS =>	105,53	MO com LS =>	232,70
				Valor do BDI =>	3 160,27				14 921,61

16.1.85	Código	Banco	Descrição	Tipo	Und	Quant.	Valor Unit	Total
Composição	12233	ORSE	Quadro de distribuição de embutir, em chapa de aço, para até 70 disjuntores, com barramento, padrão DIN, exclusive disjuntores	Conversão InfoWOrca	un	1,0000000	2.544,38	2.544,38

Item	Código	Banco	Descrição	Tipo	Und	Quant.	Valor Unit	Total
Composição	10552	ORSE	Encargos Complementares - Eletricista	Provisórios	h	14,0000000	3,65	51,10
Insumo	00004750/SIN	ORSE	Pedreiro (horista)	Mão de Obra	h	3,5000000	19,13	66,95
Insumo	00002436/SIN	ORSE	Eletricista (horista)	Mão de Obra	h	14,0000000	19,13	267,80
Composição	10549	ORSE	Encargos Complementares - Servente	Provisórios	h	5,2000000	3,79	19,70
Insumo	00006111/SIN	ORSE	Servente de obras (horista)	Mão de Obra	h	5,2000000	13,65	70,95
Composição	10550	ORSE	Encargos Complementares - Pedreiro	Provisórios	h	3,5000000	3,66	12,81
Insumo	8261	ORSE	Quadro de distribuição de embutir em chapa de aço, p/até 70 disjuntores c/barramento, padrão DIN, Cemar ou similar	Material	un	1,0000000	2 039,75	2 039,75
Composição	87298	SINAPI	ARGAMASSA TRAÇO 1:3:12 (EM VOLUME DE CIMENTO, CAL E AREIA MÉDIA ÚMIDA) PARA EMBOÇO/MASSA ÚNICA/ASSENTAMENTO DE ALVENARIA DE VEDAÇÃO, PREPARO MECÂNICO COM BETONEIRA 600 L. AF_08/2019	SEDI - SERVIÇOS DIVERSOS	m³	0,0240000	553,72	13,29

Detalhamento de Cálculo ORSE

Item	Código	Banco	Descrição	Tipo	Und	Quant.	Valor Unit	Total
Insumo	00002705	SINAPI	ENERGIA ELETRICA ATE 2000 KWH INDUSTRIAL, SEM DEMANDA	Material	KW/H	0,0444000	0,96	0,04
Insumo	00037656	SINAPI	OPERADOR DE BETONEIRA ESTACIONARIA / MISTURADOR (HORISTA)	Mão de Obra	H	0,0768081	13,68	1,05
Insumo	1651	ORSE	Óculos branco proteção/Protetor auricular	Material	pr	0,0161600	6,70	0,12
Insumo	00043491	SINAPI	EPI - FAMILIA SERVENTE - HORISTA (ENCARGOS COMPLEMENTARES - COLETADO CAIXA)	Equipamento	H	0,0162400	1,33	0,02
Insumo	10492	ORSE	Cesta Básica	Material	un	0,1021500	190,00	19,40
Insumo	00012697/SIN	ORSE	Luva raspa de couro, cano curto (punho "7" cm)	Material	par	0,0522100	12,37	0,64
Insumo	00043464	SINAPI	FERRAMENTAS - FAMILIA OPERADOR ESCAVADEIRA - HORISTA (ENCARGOS COMPLEMENTARES - COLETADO CAIXA)	Equipamento	H	0,0760800	0,01	0,00
Insumo	11264	ORSE	Marreta de 1/2 kg com cabo	Material	un	0,0007000	13,62	0,00
Insumo	11246	ORSE	Escala métrica de bambú	Material	Un	0,0024500	10,22	0,02
Insumo	00012693/SIN	ORSE	Bota de segurança com biqueira de aco e colarinho acolchoado	Material	par	0,0167600	66,00	1,10
Insumo	00000370	SINAPI	AREIA MEDIA - POSTO JAZIDA/FORNECEDOR (RETIRADO NA JAZIDA, SEM TRANSPORTE)	Material	M³	0,0290400	105,00	3,04
Insumo	10599	ORSE	Protetor solar fps 30 com 120ml	Material	un	0,0408800	18,00	0,73
Insumo	00043467	SINAPI	FERRAMENTAS - FAMILIA SERVENTE - HORISTA (ENCARGOS COMPLEMENTARES - COLETADO CAIXA)	Equipamento	H	0,0162400	0,61	0,01
Insumo	158	ORSE	Almoço (Participação do empregador)	Material	un	2,3108600	14,00	32,35
Insumo	11243	ORSE	Marteio sem unha	Material	un	0,0003500	28,00	0,00
Insumo	00037371	SINAPI	TRANSPORTE - HORISTA (COLETADO CAIXA - ENCARGOS COMPLEMENTARES)	Serviços	H	0,0243200	0,63	0,05
Insumo	11247	ORSE	Serra mármore	Material	un	0,0003500	327,60	0,11
Insumo	00037370	SINAPI	ALIMENTACAO - HORISTA (COLETADO CAIXA - ENCARGOS COMPLEMENTARES)	Material	H	0,0243200	4,64	0,43
Insumo	10302	ORSE	Seguro de vida e acidente em grupo	Serviços	un	0,1021500	12,54	1,28
Insumo	10579	ORSE	Chave de fenda chata 30 cm	Material	un	0,0028000	26,89	0,07
Insumo	00002711/SIN	ORSE	Carrinho de mao, em aco, com capacidade de "45 a 65" l / "100" kg, pneu com camara	Material	un	0,0010400	163,00	0,16
Insumo	00004750/SIN	ORSE	Pedreiro (horista)	Mão de Obra	h	3,5000000	19,13	66,95
Insumo	00012694/SIN	ORSE	Capa para chuva em pvc com forro de poliester, com capuz (amarela ou azul)	Material	un	0,0045400	17,67	0,08
Insumo	00002436/SIN	ORSE	Eletricista (horista)	Mão de Obra	h	14,0000000	19,13	267,80
Insumo	11245	ORSE	Desempoladeira de madeira 12x22	Material	un	0,0024500	11,60	0,02
Insumo	8261	ORSE	Quadro de distribuição de embutir em chapa de aço, p/até 70 disjuntores c/barramento, padrão DIN, Cemar ou similar	Material	un	1,0000000	2 039,75	2.039,75
Insumo	11263	ORSE	Martelo de borracha com cabo	Material	un	0,0014000	18,75	0,02
Insumo	941	ORSE	Fardamento com mangas curta	Material	un	0,0340500	192,62	6,55
Insumo	4722	ORSE	Colher de pedreiro	Material	un	0,0014000	18,60	0,02
Insumo	10262	ORSE	Regua de aluminio c/ 2,00m (para pedreiro)	Material	un	0,0007000	46,20	0,03
Insumo	4726	ORSE	Talhadeira chata 10"	Material	un	0,0015600	10,56	0,02
Insumo	2378	ORSE	Vale transporte	Material	un	1,6338200	4,50	7,35
Insumo	00006111	SINAPI	SERVENTE DE OBRAS (HORISTA)	Mão de Obra	H	0,0166854	12,57	0,23
Insumo	10517	ORSE	Exames admissionais/demissionais (checkup)	Serviços	cj	0,0000800	300,00	2,72
Insumo	10790	ORSE	Prumo de face	Material	un	0,0003500	25,95	0,00
Insumo	00037372	SINAPI	EXAMES - HORISTA (COLETADO CAIXA - ENCARGOS COMPLEMENTARES)	Material	H	0,0943200	1,34	0,12
Insumo	00001379	SINAPI	CIMENTO PORTLAND COMPOSTO CP II-32	Material	KG	3,2613600	0,90	2,93
Insumo	00006111/SIN	ORSE	Servente de obras (horista)	Mão de Obra	h	5,2000000	13,65	70,95

Insumo	10761	ORSE	Refeição - café da manhã (café com leite e dois pães com manteiga)	Serviços		un	2,3188600	6,00	11,55
Insumo	11240	ORSE	Alicate com isolamento	Material		un	0,0026000	47,69	0,13
Insumo	10769	ORSE	Nível de bolha de madeira	Material		un	0,0007000	15,40	0,01
Insumo	11241	ORSE	Alicate volt-amperímetro	Material		un	0,0026000	163,00	0,43
Insumo	00043468	SINAPI	EPI - FAMILIA OPERADOR ESCAVADEIRA - HORISTA (ENCARGOS COMPLEMENTARES - COLETADO CAIXA)	Equipamento		H	0,0760300	0,86	0,06
Insumo	00001109	SINAPI	CAL HIDRATADA CH-I PARA ARGAMASSAS	Material		KG	4,3485600	1,17	5,08
Insumo	00036397	SINAPI	BETONEIRA, CAPACIDADE NOMINAL 600 L, CAPACIDADE DE MISTURA 360L, MOTOR ELÉTRICO TRIFÁSICO 220/380V, POTÊNCIA 4CV, EXCLUSO CARREGADOR	Equipamento		UN	0,0000072	22 769,74	0,16
Insumo	10768	ORSE	Pá quadrada	Material		un	0,0010400	36,90	0,03
Insumo	11242	ORSE	Chave inglesa 12"	Material		un	0,0014000	34,00	0,04
Insumo	00037373	SINAPI	SEGURO - HORISTA (COLETADO CAIXA - ENCARGOS COMPLEMENTARES)	Taxas		H	0,0943200	0,01	0,00
Insumo	10566	ORSE	Protetor auricular	Material		un	0,1021500	4,90	0,50
Insumo	4729	ORSE	Marreta 1 kg com cabo	Material		un	0,0005200	37,60	0,01
Insumo	00012895/SIN	ORSE	Capacete de segurança aba frontal com suspensão de polietileno, sem jugular (classe b)	Material		un	0,0136200	13,75	0,18
Insumo	4174	ORSE	Desempenadeira de aço lisa, cabo madeira, ref 143, Atlas ou similar	Material		un	0,0017500	12,00	0,02
				MO sem LS =>	222,42	LS =>	184,56	MO com LS =>	406,98
				Valor do BDI =>	683,67			Valor com BDI =>	3 226,05

16.1.86	Código	Banco	Descrição	Tipo	Und	Quant.	Valor Unit	Total
Composição	11112	ORSE	Quadro geral de distribuição, embutir, com barramento, em chapa de aço, medindo:1800x1100x250cm, exclusive disjuntores	Conversão InfoWOrca	un	1,0000000	10.009,32	10.009,32

Item	Código	Banco	Descrição	Tipo	Und	Quant.	Valor Unit	Total
Insumo	11971	ORSE	Quadro geral de distribuição de embutir, com barramento, em chapa galvaniz., medindo:1800x1100x250cm, exclusive disjuntores	Material	un	1,0000000	9 686,21	9 686,21
Insumo	00008111/SIN	ORSE	Servente de obras (horista)	Mão de Obra	h	8,0000000	13,65	109,18
Insumo	00002436/SIN	ORSE	Eletricista (horista)	Mão de Obra	h	8,0000000	19,13	153,02
Composição	10549	ORSE	Encargos Complementares - Servente	Provisórios	h	8,0000000	3,79	30,32
Composição	10552	ORSE	Encargos Complementares - Eletricista	Provisórios	h	8,0000000	3,65	29,20

Detalhamento de Cálculo ORSE

Item	Código	Banco	Descrição	Tipo	Und	Quant.	Valor Unit	Total
Insumo	00012893/SIN	ORSE	Bota de segurança com bqueira de aco e colarinho acolchoado	Material	par	0,0120000	66,00	0,79
Insumo	941	ORSE	Fardamento com mangas curta	Material	un	0,0240000	192,62	4,62
Insumo	1651	ORSE	Óculos branco proteçãoProtetor auricular	Material	pr	0,0126000	6,70	0,08
Insumo	11241	ORSE	Alicate volt-amperímetro	Material	un	0,0016000	163,00	0,26
Insumo	10768	ORSE	Pá quadrada	Material	un	0,0016000	36,90	0,05
Insumo	11242	ORSE	Chave inglesa 12"	Material	un	0,0008300	34,00	0,02
Insumo	00008111/SIN	ORSE	Servente de obras (horista)	Mão de Obra	h	8,0000000	13,65	109,18
Insumo	4728	ORSE	Talhadeira chata 10"	Material	un	0,0024000	18,56	0,04
Insumo	00012895/SIN	ORSE	Capacete de segurança aba frontal com suspensão de polietileno, sem jugular (classe b)	Material	un	0,0096000	13,75	0,13
Insumo	10599	ORSE	Protetor solar fps 30 com 120ml	Material	un	0,0268000	18,00	0,51
Insumo	00002436/SIN	ORSE	Eletricista (horista)	Mão de Obra	h	8,0000000	19,13	153,02
Insumo	00012897/SIN	ORSE	Luva raspa de couro, cano curto (punho "7" cm)	Material	par	0,0368000	12,37	0,45
Insumo	00002711/SIN	ORSE	Caminho de mao, em aco, com capacidade de "45 a 65" l / "100" kg, pneu com camara	Material	un	0,0016000	163,00	0,26
Insumo	11240	ORSE	Alicate com isolamento	Material	un	0,0016000	47,69	0,07
Insumo	158	ORSE	Almoço (Participação do empregador)	Material	un	1,6268000	14,00	22,80
Insumo	10492	ORSE	Cesta Básica	Material	un	0,0720000	190,00	13,68
Insumo	11971	ORSE	Quadro geral de distribuição de embutir, com barramento, em chapa galvaniz., medindo:1800x1100x250cm, exclusive disjuntores	Material	un	1,0000000	9 686,21	9 686,21
Insumo	10517	ORSE	Exames admissionais/demissionais (checkup)	Serviços	cj	0,0064000	300,00	1,92
Insumo	10382	ORSE	Seguro de vida e acidente em grupo	Serviços	un	0,0720000	12,54	0,90
Insumo	10566	ORSE	Protetor auricular	Material	un	0,0720000	4,90	0,35
Insumo	10761	ORSE	Refeição - café da manhã (café com leite e dois pães com manteiga)	Serviços	un	1,6268000	5,00	8,14
Insumo	2370	ORSE	Vale transporte	Material	un	1,2760000	4,50	5,74
Insumo	10570	ORSE	Chave de fenda chata 30 cm	Material	un	0,0016000	26,69	0,04
Insumo	00012894/SIN	ORSE	Capa para chuva em pvc com forro de poliester, com capuz (amarela ou azul)	Material	un	0,0032000	17,87	0,05
Insumo	4729	ORSE	Marreta 1 kg com cabo	Material	un	0,0008000	37,60	0,03
				MO sem LS =>	143,29	LS =>	118,89	MO com LS =>	262,18
				Valor do BDI =>	2 689,50			Valor com BDI =>	12 698,82

16.1.87	Código	Banco	Descrição	Tipo	Und	Quant.	Percent.	Valor Unit	Total
Composição	101879	SINAPI	QUADRO DE DISTRIBUIÇÃO DE ENERGIA EM CHAPA DE AÇO GALVANIZADO, DE EMBUTIR, COM BARRAMENTO TRIFÁSICO, PARA 24 DISJUNTORES DIN 100A - FORNECIMENTO E INSTALAÇÃO. AF_10/2020	INEL - INSTALAÇÃO ELÉTRICA/ELETRIFICAÇÃO E ILUMINAÇÃO EXTERNA	UN	1,0000000		499,35	499,35
Composição Auxiliar	87367	SINAPI	ARGAMASSA TRAÇO 1:1:6 (EM VOLUME DE CIMENTO, CAL E AREIA MÉDIA ÚMIDA) PARA EMBOÇO/MASSA ÚNICA/ASSENTAMENTO DE ALVENARIA DE VEDAÇÃO, PREPARO MANUAL. AF_08/2019	6EDI - SERVIÇOS DIVERSOS	m³	0,0144000	0,0000000	734,33	10,57
Composição Auxiliar	88247	SINAPI	AUXILIAR DE ELETRICISTA COM ENCARGOS COMPLEMENTARES	6EDI - SERVIÇOS DIVERSOS	H	0,5346000	0,0000000	22,49	12,02
Composição Auxiliar	88264	SINAPI	ELETRICISTA COM ENCARGOS COMPLEMENTARES	6EDI - SERVIÇOS DIVERSOS	H	0,5346000	0,0000000	26,64	14,24
Insumo	00012039	SINAPI	QUADRO DE DISTRIBUICAO COM BARRAMENTO TRIFASICO, DE EMBUTIR, EM CHAPA DE ACO GALVANIZADO, PARA 24 DISJUNTORES DIN, 100 A	Material	UN	1,0000000	0,0000000	462,52	462,52
				MO sem LS =>	10,41	LS =>	8,65	MO com LS =>	19,06
				Valor do BDI =>	134,17				633,52

16.1.88	Código	Banco	Descrição	Tipo	Und	Quant.	Percent.	Valor Unit	Total

Composição	101681	SINAPI	QUADRO DE DISTRIBUIÇÃO DE ENERGIA EM CHAPA DE AÇO GALVANIZADO, DE EMBUTIR, COM BARRAMENTO TRIFÁSICO, PARA 40 DISJUNTORES DIN 100A - FORNECIMENTO E INSTALAÇÃO. AF_10/2020	INEL - INSTALAÇÃO ELÉTRICA/ELETRIFICAÇÃO E ILUMINAÇÃO EXTERNA	UN	1,0000000		823,53	823,53
Composição Auxiliar	88247	SINAPI	AUXILIAR DE ELETRICISTA COM ENCARGOS COMPLEMENTARES	SEDI - SERVIÇOS DIVERSOS	H	0,6384000	0,0000000	22,49	14,35
Composição Auxiliar	88264	SINAPI	ELETRICISTA COM ENCARGOS COMPLEMENTARES	SEDI - SERVIÇOS DIVERSOS	H	0,6384000	0,0000000	26,64	17,00
Composição Auxiliar	87307	SINAPI	ARGAMASSA TRAÇO 1:1:6 (EM VOLUME DE CIMENTO, CAL E AREIA MÉDIA ÚMIDA) PARA EMBOÇO/MASSA ÚNICA/ASSENTAMENTO DE ALVENARIA DE VEDAÇÃO, PREPARO MANUAL. AF_08/2019	SEDI - SERVIÇOS DIVERSOS	m³	0,0169000	0,0000000	734,33	13,87
Insumo	00012042	SINAPI	QUADRO DE DISTRIBUICAO COM BARRAMENTO TRIFASICO, DE EMBUTIR, EM CHAPA DE ACO GALVANIZADO, PARA 40 DISJUNTORES DIN, 100 A	Material	UN	1,0000000	0,0000000	778,31	778,31
				MO sem LS =>	12,58	LS =>	13,44	MO com LS =>	23,02
				Valor do BDI =>	221,28				1.044,81

16.1.89	Código	Banco	Descrição	Tipo	Und	Quant.	Valor Unit	Total
Composição	12232	ORSE	Quadro de distribuição de embutir, em chapa de aço, para até 56 disjuntores, com barramento, padrão DIN, exclusive disjuntores	Conversão InfoWOrca	un	1,0000000	1.975,91	1.975,91

Item	Código	Banco	Descrição	Tipo	Und	Quant.	Valor Unit	Total
Composição	10552	ORSE	Encargos Complementares - Eletricista	Provisórios	h	11,2000000	3,65	40,88
Composição	87298	SINAPI	ARGAMASSA TRAÇO 1:3:12 (EM VOLUME DE CIMENTO, CAL E AREIA MÉDIA ÚMIDA) PARA EMBOÇO/MASSA ÚNICA/ASSENTAMENTO DE ALVENARIA DE VEDAÇÃO, PREPARO MECÂNICO COM BETONEIRA 600 L. AF_08/2019	SEDI - SERVIÇOS DIVERSOS	m³	0,0190000	553,72	10,52
Insumo	00006111/SIN	ORSE	Servente de obras (horista)	Mão de Obra	h	4,2000000	13,65	57,30
Insumo	00002436/SIN	ORSE	Eletricista (horista)	Mão de Obra	h	11,2000000	19,13	214,24
Composição	10550	ORSE	Encargos Complementares - Pedreiro	Provisórios	h	2,8000000	3,66	10,24
Composição	10549	ORSE	Encargos Complementares - Servente	Provisórios	h	4,2000000	3,79	15,91
Insumo	4908	ORSE	Quadro de distribuição de embutir em chapa de aço, p/até 56 disjuntores c/barramento, padrão DIN, Cemar ou similar	Material	un	1,0000000	1.571,65	1.571,65
Insumo	00004750/SIN	ORSE	Pedreiro (horista)	Mão de Obra	h	2,8000000	19,13	53,56

Detalhamento de Cálculo ORSE

Item	Código	Banco	Descrição	Tipo	Und	Quant.	Valor Unit	Total
Insumo	2376	ORSE	Vale transporte	Material	un	1,3100200	4,50	5,89
Insumo	00037666	SINAPI	OPERADOR DE BETONEIRA ESTACIONARIA / MISTURADOR (HORISTA)	Mão de Obra	H	0,0006064	13,68	0,83
Insumo	11265	ORSE	Martelo de borracha com cabo	Material	un	0,0011200	16,75	0,02
Insumo	00037371	SINAPI	TRANSPORTE - HORISTA (COLETADO CAIXA - ENCARGOS COMPLEMENTARES)	Serviços	H	0,0746700	0,03	0,04
Insumo	11242	ORSE	Chave inglesa 12"	Material	un	0,0011200	34,00	0,03
Insumo	11247	ORSE	Serra mármore	Material	un	0,0002800	327,60	0,09
Insumo	00012894/SIN	ORSE	Capa para chuva em pvc com forro de poliester, com capuz (amarela ou azul)	Material	un	0,0036400	17,87	0,06
Insumo	10492	ORSE	Cesta Básica	Material	un	0,0019000	190,00	15,56
Insumo	10517	ORSE	Exames admissionais/demissionais (checkup)	Serviços	cj	0,0072800	300,00	2,18
Insumo	10599	ORSE	Protetor solar fps 30 com 120ml	Material	un	0,0327600	18,00	0,58
Insumo	941	ORSE	Fardamento com mangas curta	Material	un	0,0273000	192,62	5,25
Insumo	4726	ORSE	Talhadeira chata 10"	Material	un	0,0012600	15,58	0,02
Insumo	00037370	SINAPI	ALIMENTACAO - HORISTA (COLETADO CAIXA - ENCARGOS COMPLEMENTARES)	Material	H	0,0746700	4,64	0,34
Insumo	4722	ORSE	Colher de pedreiro	Material	un	0,0011200	18,60	0,02
Insumo	00000370	SINAPI	AREIA MEDIA - POSTO JAZIDA/FORNECEDOR (RETIRADO NA JAZIDA, SEM TRANSPORTE)	Material	M³	0,0229900	105,00	2,41
Insumo	00037372	SINAPI	EXAMES - HORISTA (COLETADO CAIXA - ENCARGOS COMPLEMENTARES)	Material	H	0,0746700	1,34	0,10
Insumo	00002711/SIN	ORSE	Carrinho de mao, em aco, com capacidade de "45 a 65" l / "100" kg, pneu com camara	Material	un	0,0008400	163,00	0,13
Insumo	10598	ORSE	Protetor auricular	Material	un	0,0819000	4,90	0,40
Insumo	11246	ORSE	Escala métrica de bambú	Material	Un	0,0019600	10,22	0,02
Insumo	00006111/SIN	ORSE	Servente de obras (horista)	Mão de Obra	h	4,2000000	13,65	57,30
Insumo	00002705	SINAPI	ENERGIA ELETRICA ATE 2000 KWH INDUSTRIAL, SEM DEMANDA	Material	KW/H	0,0351500	0,96	0,03
Insumo	4174	ORSE	Desempenadeira de aço lisa, cabo madeira, ref 143, Atlas ou similar	Material	un	0,0014000	12,00	0,01
Insumo	11245	ORSE	Desempoladeira de madeira 12x22	Material	un	0,0019600	11,60	0,02
Insumo	00037373	SINAPI	SEGURO - HORISTA (COLETADO CAIXA - ENCARGOS COMPLEMENTARES)	Taxas	H	0,0746700	0,01	0,00
Insumo	10362	ORSE	Seguro de vida e acidente em grupo	Serviços	un	0,0819000	12,54	1,02
Insumo	10761	ORSE	Refeição - café da manhã (café com leite e dois pães com manteiga)	Serviços	un	1,8527600	5,00	9,26
Insumo	10769	ORSE	Nível de bolha de madeira	Material	un	0,0005600	15,40	0,00
Insumo	4908	ORSE	Quadro de distribuição de embutir em chapa de aço, p/até 56 disjuntores c/barramento, padrão DIN, Cemar ou similar	Material	un	1,0000000	1.571,65	1.571,65
Insumo	00043491	SINAPI	EPI - FAMILIA SERVENTE - HORISTA (ENCARGOS COMPLEMENTARES - COLETADO CAIXA)	Equipamento	H	0,0144400	1,33	0,01
Insumo	00001108	SINAPI	CAL HIDRATADA CH-I PARA ARGAMASSAS	Material	KG	3,4428100	1,17	4,02
Insumo	11241	ORSE	Alicate vol-ampenmetro	Material	un	0,0022400	163,00	0,36
Insumo	10579	ORSE	Chave de fenda chata 30 cm	Material	un	0,0022400	26,69	0,06
Insumo	00006111	SINAPI	SERVENTE DE OBRAS (HORISTA)	Mão de Obra	H	0,0147926	12,57	0,18
Insumo	11264	ORSE	Marreta do 1/2 kg com cabo	Material	un	0,0005600	13,52	0,00
Insumo	00002436/SIN	ORSE	Eletricista (horista)	Mão de Obra	h	11,2000000	19,13	214,24
Insumo	00012893/SIN	ORSE	Bota de segurança com biqueira de aco e colarinho acolchoado	Material	par	0,0134400	66,00	0,89
Insumo	4729	ORSE	Marreta 1 kg com cabo	Material	un	0,0004200	37,60	0,01
Insumo	00012892/SIN	ORSE	Luva raspa de couro, cano curto (punho "7" cm)	Material	par	0,0418600	12,37	0,51
Insumo	11240	ORSE	Alicate com isolamento	Material	un	0,0022400	47,69	0,10
Insumo	158	ORSE	Almoço (Participação do empregador)	Material	un	1,8527600	14,00	25,93

Insumo	10788	ORSE	Pá quadrada	Material		un	0,0008400	38,90	0,03
Insumo	10282	ORSE	Regua de aluminio c/ 2,00m (para pedreiro)	Material		un	0,0005600	46,20	0,02
Insumo	00036397	SINAPI	BETONEIRA, CAPACIDADE NOMINAL 600 L, CAPACIDADE DE MISTURA 360L, MOTOR ELETRICO TRIFASICO 220/380V, POTENCIA 4CV, EXCLUSO CARREGADOR	Equipamento		UN	0,0000057	22.769,74	0,13
Insumo	00043464	SINAPI	FERRAMENTAS - FAMILIA OPERADOR ESCAVADEIRA - HORISTA (ENCARGOS COMPLEMENTARES - COLETADO CAIXA)	Equipamento		H	0,0602300	0,01	0,00
Insumo	00043467	SINAPI	FERRAMENTAS - FAMILIA SERVENTE - HORISTA (ENCARGOS COMPLEMENTARES - COLETADO CAIXA)	Equipamento		H	0,0144400	0,01	0,00
Insumo	11243	ORSE	Martelo sem unha	Material		un	0,0002800	28,00	0,00
Insumo	10790	ORSE	Prumo de face	Material		un	0,0002800	25,95	0,00
Insumo	00001379	SINAPI	CIMENTO PORTLAND COMPOSTO CP II-32	Material		KG	2,5819100	0,90	2,32
Insumo	00043468	SINAPI	EPI - FAMILIA OPERADOR ESCAVADEIRA - HORISTA (ENCARGOS COMPLEMENTARES - COLETADO CAIXA)	Equipamento		H	0,0602300	0,88	0,05
Insumo	00012895/SIN	ORSE	Capacete de segurança aba frontal com suspensão de polietileno, sem jugular (classe b)	Material		un	0,0109200	13,75	0,15
Insumo	00004750/SIN	ORSE	Pedreiro (horista)	Mão de Obra		h	2,8000000	19,13	53,56
Insumo	1651	ORSE	Óculos branco proteçãoProtetor auricular	Material		pr	0,0145600	6,70	0,09
				MO sem LS =>	178,23	LS =>	147,88	MO com LS =>	326,11
				Valor do BDI =>	530,92			Valor com BDI =>	2 508,83

16.1.90	Código	Banco	Descrição	Tipo	Und	Quant.	Percent.	Valor Unit	Total
Composição	93009	SINAPI	ELETRODUTO RÍGIDO ROSCÁVEL, PVC, DN 60 MM (2"), PARA REDE ENTERRADA DE DISTRIBUIÇÃO DE ENERGIA ELÉTRICA - FORNECIMENTO E INSTALAÇÃO. AF 12/2021	INEL - INSTALAÇÃO ELÉTRICA/ELETRIFICAÇÃO E ILUMINAÇÃO EXTERNA	M	1,0000000		27,10	27,10
Composição Auxiliar	88247	SINAPI	AUXILIAR DE ELETRICISTA COM ENCARGOS COMPLEMENTARES	SEDI - SERVIÇOS DIVERSOS	H	0,1290000	0,0000000	22,49	2,90
Composição Auxiliar	88264	SINAPI	ELETRICISTA COM ENCARGOS COMPLEMENTARES	SEDI - SERVIÇOS DIVERSOS	H	0,1290000	0,0000000	26,64	3,43
Insumo	00002681	SINAPI	ELETRODUTO DE PVC RIGIDO ROSCAVEL DE 2 ", SEM LUVA	Material	M	1,1000000	0,0000000	18,89	20,77
				MO sem LS =>	2,23	LS =>	1,86	MO com LS =>	4,09
				Valor do BDI =>	7,26				34,36

16.2.1	Código	Banco	Descrição	Tipo	Und	Quant.	Percent.	Valor Unit	Total
Composição	CPU2478	Próprio	LUMINÁRIA ARANDELA TIPO TARTARUGA, DE SOBREPOR, COM 1 LÂMPADA LED DE 24 W, SEM REATOR - FORNECIMENTO E INSTALAÇÃO	INEL - INSTALAÇÃO ELÉTRICA/ELETRIFICAÇÃO E ILUMINAÇÃO EXTERNA	UN	1,0000000		140,72	140,72
Composição Auxiliar	88247	SINAPI	AUXILIAR DE ELETRICISTA COM ENCARGOS COMPLEMENTARES	SEDI - SERVIÇOS DIVERSOS	H	0,2299000	0,0000000	22,49	5,17
Composição Auxiliar	88264	SINAPI	ELETRICISTA COM ENCARGOS COMPLEMENTARES	SEDI - SERVIÇOS DIVERSOS	H	0,5518000	0,0000000	26,64	14,69
Insumo	14713	EMOP	LAMPADA LED,BULBO,A60,25W,100/240V,BASE E-27	Material	UN	1,0000000	0,0000000	40,07	40,07
Insumo	00038775	SINAPI	LUMINARIA TIPO TARTARUGA PARA AREA EXTERNA EM ALUMINIO, COM GRADE, PARA 1 LAMPADA, BASE E27, POTENCIA MAXIMA 40-60 W (NAO INCLUI LAMPADA)	Material	UN	1,0000000	0,0000000	60,79	60,79
				MO sem LS =>	7,14	LS =>	5,94	MO com LS =>	13,08
				Valor do BDI =>	37,81				178,53

16.2.2	Código	Banco	Descrição	Tipo	Und	Quant.	Percent.	Valor Unit	Total
Composição	41.31.040	CPOS/CDH U	LUMINÁRIA LED RETANGULAR DE SOBREPOR COM DIFUSOR TRANSLÚCIDO, 4000 K, FLUXO LUMINOSO DE 3690 A 4800 LM, POTÊNCIA DE 35 W A 41 W	41.31	un	1,0000000		330,30	330,30
Insumo	B 01 000 0101	CPOS/CDH U	AJUDANTE ELETRICISTA	Mão de Obra	h	0,4000000	0,0000000	18,57	7,42
Insumo	P 15 000 0341 16	CPOS/CDH U	LUMINÁRIA LED RETANGULAR, SOBREPOR, DE 35 A 41W, 3690 A 4800 LM, 220V, TEMPER. COR 4000K, DIFUSOR TRANSLÚCIDO; REF. AL0756D L102 DA AJALUMI, SM-755/2 LED LC DA ARM, LHT42-S4000940 DA LUMICENTER OU EQUIVALENTE	Material	un	1,0000000	0,0000000	311,75	311,75
Insumo	B 07 000 0455	CPOS/CDH U	FITA ISOLANTE DE 20 M, REF 3M SCOTH 33MR OU EQUIVALENTE - USO ESPECIAL	Material	un	0,0100000	0,0000000	30,67	0,30
Insumo	B 01 000 0101	CPOS/CDH U	ELETRICISTA	Mão de Obra	h	0,4000000	0,0000000	27,08	10,83
				MO sem LS =>	9,97	LS =>	8,28	MO com LS =>	18,25
				Valor do BDI =>	88,75				419,05

16.2.3	Código	Banco	Descrição	Tipo	Und	Quant.	Percent.	Valor Unit	Total
Composição	060121	SBC	LUMINARIA DE EMBUTIR PLAFON 15W LED BRANCO FRIO 22,5x22,5	INSTALACOES ELETRICAS - LUMINARIAS	UN	1,0000000		55,32	55,32
Insumo	099250	SBC	ELETRICISTA	Mão de Obra	H	0,9470000	0,0000000	19,78	18,73
Insumo	099808	SBC	AJUDANTE DE ELETRICISTA	Mão de Obra	H	0,9470000	0,0000000	13,72	12,99
Insumo	003420	SBC	FITA ISOLANTE HIGHLAND ADESIVA 19m x 20mm	Material	M	0,1000000	0,0000000	1,03	0,10
Insumo	050372	SBC	LUMINARIA DE EMBUTIR PLAFON 18W LED BRANCO FRIO 22,5x22,5 BRONZEARTE	Material	UN	1,0000000	0,0000000	23,50	23,50
				MO sem LS =>	17,33	LS =>	14,39	MO com LS =>	31,72
				Valor do BDI =>	14,66				70,18

16.2.4	Código	Banco	Descrição	Tipo	Und	Quant.	Valor Unit	Total
Composição	13156	ORSE	Luminária plafon (sobrepor) 40 x 40 - 36 W - 6000K - G- Light ou similar	Luminárias Internas	un	1,0000000	223,08	223,08

Item	Código	Banco	Descrição	Tipo	Und	Quant.	Valor Unit	Total
Composição	10552	ORSE	Encargos Complementares - Eletricista	Provisórios	h	0,5000000	3,65	1,82
Insumo	00008111/SIN	ORSE	Servente de obras (horista)	Mão de Obra	h	0,5000000	13,65	6,82
Insumo	00002436/SIN	ORSE	Eletricista (horista)	Mão de Obra	h	0,5000000	19,13	9,56
Insumo	13947	ORSE	Luminária plafon (sobrepor) 40 x 40 - 36 W - 6000K - G- Light ou similar	Material	un	1,0000000	203,00	203,00
Composição	10549	ORSE	Encargos Complementares - Servente	Provisórios	h	0,5000000	3,79	1,89

Detalhamento de Cálculo ORSE

Item	Código	Banco	Descrição	Tipo	Und	Quant.	Valor Unit	Total
Insumo	00002711/SIN	ORSE	Carrinho de mao, em aco, com capacidade de *45 a 65* l / *100* kg, pneu com camara	Material	un	0,0001000	163,00	0,01
Insumo	4728	ORSE	Talhadeira chata 10"	Material	un	0,0001500	18,56	0,00
Insumo	158	ORSE	Almoço (Participação do empregador)	Material	un	0,1018000	14,00	1,42
Insumo	10492	ORSE	Cesta Básica	Material	un	0,0045000	190,00	0,85
Insumo	00002436/SIN	ORSE	Eletricista (horista)	Mão de Obra	h	0,5000000	19,13	9,56
Insumo	2378	ORSE	Vale transporte	Material	un	0,0797500	4,50	0,35
Insumo	00012892/SIN	ORSE	Luva raspa de couro, cano curto (punho *7* cm)	Material	par	0,0023000	12,37	0,02

Insumo	11242	ORSE	Chave inglesa 12"	Material		un	0,0000500	34,00	0,00
Insumo	00012693/SIN	ORSE	Bota de segurança com biqueira de aço e colarinho acolchoado	Material		par	0,0007500	66,00	0,04
Insumo	10579	ORSE	Chave de fenda chata 30 cm	Material		un	0,0001000	26,89	0,00
Insumo	00012695/SIN	ORSE	Capacete de segurança aba frontal com suspensão de polietileno, sem jugular (classe b)	Material		un	0,0000500	13,75	0,00
Insumo	10562	ORSE	Seguro de vida e acidente em grupo	Serviços		un	0,0045000	12,54	0,05
Insumo	4729	ORSE	Marreta 1 kg com cabo	Material		un	0,0000500	37,80	0,00
Insumo	10788	ORSE	Pá quadrada	Material		un	0,0001000	38,90	0,00
Insumo	1651	ORSE	Óculos branco proteçãoProtetor auricular	Material		pr	0,0008000	6,70	0,00
Insumo	10596	ORSE	Protetor auricular	Material		un	0,0045000	4,90	0,02
Insumo	00006111/SIN	ORSE	Servente de obras (horista)	Mão de Obra		h	0,5000000	13,65	6,82
Insumo	10761	ORSE	Refeição - café da manhã (café com leite e dois pães com manteiga)	Serviços		un	0,1016000	5,00	0,50
Insumo	13947	ORSE	Luminária plafon (sobrepor) 40 x 40 - 36 W - 6000K - G- Light ou similar	Material		un	1,0000000	203,00	203,00
Insumo	00012694/SIN	ORSE	Capa para chuva em pvc com forro de poliester, com capuz (amarela ou azul)	Material		un	0,0002000	17,67	0,00
Insumo	11241	ORSE	Alicate volt-amperímetro	Material		un	0,0001000	163,00	0,01
Insumo	10599	ORSE	Protetor solar fps 30 com 120ml	Material		un	0,0016000	18,00	0,03
Insumo	10517	ORSE	Exames admissionais/demissionais (checkup)	Serviços		cj	0,0004000	300,00	0,12
Insumo	941	ORSE	Fardamento com mangas curta	Material		un	0,0015000	192,62	0,28
Insumo	11240	ORSE	Alicate com isolamento	Material		un	0,0001000	47,69	0,00
				MO sem LS =>	8,95	LS =>	7,43	MO com LS =>	16,38
				Valor do BDI =>	59,84			Valor com BDI =>	283,02

16.2.5	Código	Banco	Descrição	Tipo	Und	Quant.	Percent.	Valor Unit	Total
Composição	97607	SINAPI	LUMINÁRIA ARANDELA TIPO TARTARUGA, DE SOBREPOR, COM 1 LÂMPADA LED DE 6 W, SEM REATOR - FORNECIMENTO E INSTALAÇÃO. AF 09/2024	06EL - INSTALAÇÃO ELÉTRICA/ELETRIFICAÇÃO E ILUMINAÇÃO EXTERNA	UN	1,0000000		104,54	104,54
Composição Auxiliar	88264	SINAPI	ELETRICISTA COM ENCARGOS COMPLEMENTARES	SEDI - SERVIÇOS DIVERSOS	H	0,5766000	0,0000000	26,64	15,36
Composição Auxiliar	88247	SINAPI	AUXILIAR DE ELETRICISTA COM ENCARGOS COMPLEMENTARES	SEDI - SERVIÇOS DIVERSOS	H	0,1801875	0,0000000	22,48	4,05
Insumo	00038775	SINAPI	LUMINARIA TIPO TARTARUGA PARA AREA EXTERNA EM ALUMINIO, COM GRADE, PARA 1 LAMPADA, BASE E27, POTENCIA MAXIMA 40/60 W (NAO INCLUI LAMPADA)	Material	UN	1,0000000	0,0000000	80,79	80,79
Insumo	00038183	SINAPI	LAMPADA LED 6 W BIVOLT BRANCA, FORMATO TRADICIONAL (BASE E27)	Material	UN	1,0000000	0,0000000	4,34	4,34
				MO sem LS =>	7,02	LS =>	5,83	MO com LS =>	12,85
				Valor do BDI =>	28,08				132,62

16.2.6	Código	Banco	Descrição	Tipo	Und	Quant.	Percent.	Valor Unit	Total
Composição	41.11.712	CPOS/CDHU	LUMINÁRIA LED REDONDA DE EMBUTIR PARA PAREDE OU PISO, ÁREA INTERNA OU EXTERNA, BIVOLT - POTÊNCIA 6 W	41.11	UN	1,0000000		114,39	114,39
Insumo	B 07.000 0495	CPOS/CDHU	FITA ISOLANTE DE 20 M, REF. 3M SCOTH 33MR OU EQUIVALENTE - USO ESPECIAL	Material	un	0,0100000	0,0000000	30,67	0,30
Insumo	B 01 000 0101	CPOS/CDHU	ELETRICISTA	Mão de Obra	h	0,5000000	0,0000000	27,09	13,54
Insumo	P.15 000.0341 23	CPOS/CDHU	LUMINÁRIA LED REDONTA DE EMBUTIR TIPO BALIZADOR, PARA PISO, POTÊNCIA 6W, 300LM / 360 LM, TEMPERATURA DE COR 2700K/3000K, BIVOLT; REF. COMERCIAL: LM616 DA LUMINATTI OU EQUIVALENTE	Material	UN	1,0000000	0,0000000	81,98	81,98
Insumo	B 01 000 0101	CPOS/CDHU	AJUDANTE ELETRICISTA	Mão de Obra	h	1,0000000	0,0000000	18,57	18,57
				MO sem LS =>	17,54	LS =>	14,57	MO com LS =>	32,11
				Valor do BDI =>	30,73				145,12

16.2.7	Código	Banco	Descrição	Tipo	Und	Quant.	Percent.	Valor Unit	Total
Composição	060659	SBC	LUMINARIA DE EMERGENCIA 30 LEDS BIVOLT LDE INTELBRAS	INSTALACOES ELETRICAS - LUMINARIAS	UN	1,0000000		27,79	27,79
Insumo	093806	SBC	AJUDANTE DE ELETRICISTA	Mão de Obra	H	0,2640000	0,0000000	13,72	3,89
Insumo	004606	SBC	LUMINARIA DE EMERGENCIA 30 LEDS BIVOLT LDE INTELBRAS	Material	UN	1,0000000	0,0000000	23,90	23,90
				MO sem LS =>	2,12	LS =>	1,77	MO com LS =>	3,89
				Valor do BDI =>	7,46				35,25

16.3.1	Código	Banco	Descrição	Tipo	Und	Quant.	Valor Unit	Total
Composição	11273	ORSE	Caixa de equipotencialização em aço 200x200x90mm, para embutir com tampa, com9 terminais, ref:TEL-901 ou similar (SPDA)	Pontos de Suprimento de Energia Convencionais	un	1,0000000	354,22	354,22
Item	Código	Banco	Descrição	Tipo	Und	Quant.	Valor Unit	Total
Insumo	12141	ORSE	Caixa de equipotencialização em aço 200x200x90mm, para embutir com tampa, com9 terminais, ref:TEL-901 ou similar (SPDA)	Material	un	1,0000000	320,00	320,00
Insumo	00002436/SIN	ORSE	Eletricista (horista)	Mão de Obra	h	1,5000000	19,13	28,69
Composição	10552	ORSE	Encargos Complementares - Eletricista	Provisórios	h	1,5000000	3,65	5,47

Detalhamento do Cálculo ORSE

Item	Código	Banco	Descrição	Tipo	Und	Quant.	Valor Unit	Total
Insumo	158	ORSE	Almoço (Participação do empregador)	Material	un	0,1527000	14,00	2,13
Insumo	00002436/SIN	ORSE	Eletricista (horista)	Mão de Obra	h	1,5000000	19,13	28,69
Insumo	11240	ORSE	Alicate com isolamento	Material	un	0,0003000	47,69	0,01
Insumo	10517	ORSE	Exames admissionais/demissionais (checkup)	Serviços	cj	0,0006000	300,00	0,18
Insumo	941	ORSE	Fardamento com mangas curta	Material	un	0,0022500	192,62	0,43
Insumo	10596	ORSE	Protetor auricular	Material	un	0,0067500	4,90	0,03
Insumo	10432	ORSE	Cesta Básica	Material	un	0,0067500	190,00	1,28
Insumo	12141	ORSE	Caixa de equipotencialização em aço 200x200x90mm, para embutir com tampa, com9 terminais, ref TEL-901 ou similar (SPDA)	Material	un	1,0000000	320,00	320,00
Insumo	00012694/SIN	ORSE	Capa para chuva em pvc com forro de poliester, com capuz (amarela ou azul)	Material	un	0,0003000	17,67	0,00
Insumo	2378	ORSE	Vale transporte	Material	un	0,0981000	4,50	0,44
Insumo	10599	ORSE	Protetor solar fps 30 com 120ml	Material	un	0,0027000	18,00	0,04
Insumo	11241	ORSE	Alicate volt-amperímetro	Material	un	0,0003000	163,00	0,04

Insumo	10302	ORSE	Seguro de vida e acidente em grupo	Serviços		un	0,0067500	12,54	0,08
Insumo	1631	ORSE	Óculos branco proteçãoProtetor auricular	Material		pr	0,0012000	6,70	0,00
Insumo	00012895/SIN	ORSE	Capacete de segurança aba frontal com suspensão de polietileno, sem jugular (classe b)	Material		un	0,0009000	13,75	0,01
Insumo	00012892/SIN	ORSE	Luva raspa de couro, cano curto (punho "7" cm)	Material		par	0,0034500	12,37	0,04
Insumo	11242	ORSE	Chave inglesa 12"	Material		un	0,0001500	34,00	0,00
Insumo	10761	ORSE	Refeição - café da manhã (café com leite e dois pães com manteiga)	Serviços		un	0,1527000	5,00	0,76
Insumo	00012893/SIN	ORSE	Bota de segurança com biqueira de aço e solarinho acolchoado	Material		par	0,0010500	66,00	0,06
Insumo	10579	ORSE	Chave de fenda chata 30 cm	Material		un	0,0003000	26,69	0,00
				MO sem LS =>	15,68	LS =>	13,01	MO com LS =>	28,69
				Valor do BDI =>	95,17			Valor com BDI =>	449,39

16.3.2	Código	Banco	Descrição	Tipo	Und	Quant.	Percent.	Valor Unit	Total
Composição	101801	SINAPI	CAIXA COM GRELHA RETANGULAR DE FERRO FUNDIDO, EM ALVENARIA COM BLOCOS DE CONCRETO, DIMENSÕES INTERNAS: 0,30 X 1.00 X 1.00. AF 12/2020	DROP - DRENAGEM/OBRAS DE CONTENÇÃO / POÇOS DE VISITA E CAIXAS	UN	1,0000000		976,22	976,22
Composição Auxiliar	87316	SINAPI	ARGAMASSA TRAÇO 1:4 (EM VOLUME DE CIMENTO E AREIA GROSSA ÚMIDA) PARA CHAPISCO CONVENCIONAL, PREPARO MECÂNICO COM BETONEIRA 400 L. AF_06/2019	SEDI - SERVIÇOS DIVERSOS	m³	0,0283000	0,0000000	520,19	14,68
Composição Auxiliar	94870	SINAPI	CONCRETO FCK = 20MPA, TRAÇO 1:2,7:3 (EM MASSA SECA DE CIMENTO/ AREIA MÉDIA/ BRITA 1) - PREPARO MECÂNICO COM BETONEIRA 600 L. AF_05/2021	FUES - FUNDAÇÕES E ESTRUTURAS	m³	0,1140000	0,0000000	507,52	57,85
Composição Auxiliar	101616	SINAPI	PREPARO DE FUNDO DE VALA COM LARGURA MENOR QUE 1,5 M (ACERTO DO SOLO NATURAL). AF_06/2020	MOVT - MOVIMENTO DE TERRA	m²	0,7600000	0,0000000	6,17	4,61
Composição Auxiliar	88316	SINAPI	SERVENTE COM ENCARGOS COMPLEMENTARES	SEDI - SERVIÇOS DIVERSOS	H	4,6947000	0,0000000	21,43	100,59
Composição Auxiliar	88626	SINAPI	ARGAMASSA TRAÇO 1:3 (EM VOLUME DE CIMENTO E AREIA MÉDIA ÚMIDA), PREPARO MECÂNICO COM BETONEIRA 400 L. AF_08/2019	SEDI - SERVIÇOS DIVERSOS	m³	0,1383000	0,0000000	623,25	84,94
Composição Auxiliar	88309	SINAPI	PEDREIRO COM ENCARGOS COMPLEMENTARES	SEDI - SERVIÇOS DIVERSOS	H	5,9623000	0,0000000	28,33	168,68
Composição Auxiliar	83905	SINAPI	GRAUTEAMENTO DE CINTA SUPERIOR OU DE VERGA EM ALVENARIA ESTRUTURAL. AF_09/2021	FUES - FUNDAÇÕES E ESTRUTURAS	m³	0,0523000	0,0000000	1.049,68	54,91
Composição Auxiliar	83998	SINAPI	ARMAÇÃO DE CINTA DE ALVENARIA ESTRUTURAL; DIÂMETRO DE 10,0 MM. AF_09/2021	FUES - FUNDAÇÕES E ESTRUTURAS	KG	2,0375000	0,0000000	11,91	24,66
Insumo	00005089	SINAPI	PREGO DE AÇO POLIDO COM CABEÇA 17 X 27 (2 1/2 X 11)	Material	KG	0,0164000	0,0000000	20,04	0,32
Insumo	00004491	SINAPI	PONTALETE "7,5 X 7,5" CM EM PINUS, MISTA OU EQUIVALENTE DA REGIAO - BRUTA	Material	M	0,1554000	0,0000000	11,73	1,82
Insumo	00000660	SINAPI	CANALETA DE CONCRETO 19 X 19 X 19 CM (CLASSE C - NBR 6136)	Material	UN	17,6500000	0,0000000	3,64	64,97
Insumo	00011245	SINAPI	GRELHA FOFO SIMPLES COM REQUADRO, CARGA MAXIMA 12,5 T, "300 X 1000" MM, Eª "15" MM, AREA ESTACIONAMENTO CARRO PASSEIO	Material	UN	1,0000000	0,0000000	249,53	249,53
Insumo	00008193	SINAPI	TÁBUA NAO APARELHADA "2,5 X 20" CM, EM MACARANDUBA/MASSARANDUBA, ANGELIM OU EQUIVALENTE DA REGIAO - BRUTA	Material	M	0,5796000	0,0000000	19,78	11,46
Insumo	00025007	SINAPI	BLOCO DE CONCRETO ESTRUTURAL 19 X 19 X 39 CM, FBK 4,5 MPA (NBR 6136)	Material	UN	25,1257000	0,0000000	5,87	147,48
Insumo	00004517	SINAPI	SARRAFO "2,5 X 7,5" CM EM PINUS, MISTA OU EQUIVALENTE DA REGIAO - BRUTA	Material	M	0,1848000	0,0000000	4,10	0,75
Insumo	00002692	SINAPI	DESMOLDANTE PROTETOR PARA FORMAS DE MADEIRA, DE BASE OLEOSA EMULSIONADA EM AGUA	Material	L	0,0071000	0,0000000	8,01	0,05
				MO sem LS =>	108,27	LS =>	89,64	MO com LS =>	198,11
				Valor do BDI =>	262,31				1.238,53

16.3.3	Código	Banco	Descrição	Tipo	Und	Quant.	Percent.	Valor Unit	Total
Composição	42.05.100	CPOS/CDHU	CAIXA DE INSPEÇÃO SUSPENSA	42,05	un	1,0000000		61,75	61,75
Insumo	R 01 000 0101	CPOS/CDHU	ELETRICISTA	Mão de Obra	h	1,0000000	0,0000000	27,08	27,08
Insumo	P.07.000 0422 47	CPOS/CDHU	CAIXA DE INSPEÇÃO SUSPENSA EM POLIPROPILENO OU PVC, REF. PK-0161 PARAKLIN, PRT-660 PARATEC OU EQUIVALENTE	Material	un	1,0000000	0,0000000	16,10	16,10
Insumo	R 01 000 0101	CPOS/CDHU	AJUDANTE ELETRICISTA	Mão de Obra	h	1,0000000	0,0000000	16,57	16,57
				MO sem LS =>	24,04	LS =>	20,71	MO com LS =>	45,65
				Valor do BDI =>	16,59				78,34

16.3.4	Código	Banco	Descrição	Tipo	Und	Quant.	Percent.	Valor Unit	Total
Composição	96986	SINAPI	HASTE DE ATERRAMENTO, DIÂMETRO 3/4", COM 3 METROS - FORNECIMENTO E INSTALAÇÃO. AF_08/2023	INEL - INSTALAÇÃO ELÉTRICA/ELETRIFICAÇÃO E	UN	1,0000000		121,21	121,21
Composição Auxiliar	88247	SINAPI	AUXILIAR DE ELETRICISTA COM ENCARGOS COMPLEMENTARES	SEDI - SERVIÇOS DIVERSOS	H	0,3882000	0,0000000	22,49	8,73
Composição Auxiliar	88264	SINAPI	ELETRICISTA COM ENCARGOS COMPLEMENTARES	SEDI - SERVIÇOS DIVERSOS	H	0,3882000	0,0000000	26,64	10,34
Insumo	00003378	SINAPI	HASTE DE ATERRAMENTO EM AÇO COM 3,00 M DE COMPRIMENTO E DN = 3/4", REVESTIDA COM BAIXA CAMADA DE COBRE, SEM CONECTOR	Material	UN	1,0000000	0,0000000	102,14	102,14
				MO sem LS =>	6,73	LS =>	5,60	MO com LS =>	12,33
				Valor do BDI =>	32,56				153,77

16.3.5	Código	Banco	Descrição	Tipo	Und	Quant.	Percent.	Valor Unit	Total
Composição	96989	SINAPI	CAPTOR TIPO FRANKLIN PARA SPDA - FORNECIMENTO E INSTALAÇÃO. AF_08/2023	INEL - INSTALAÇÃO ELÉTRICA/ELETRIFICAÇÃO E	UN	1,0000000		147,37	147,37
Composição Auxiliar	88264	SINAPI	ELETRICISTA COM ENCARGOS COMPLEMENTARES	SEDI - SERVIÇOS DIVERSOS	H	0,1346000	0,0000000	26,64	3,59
Composição Auxiliar	88247	SINAPI	AUXILIAR DE ELETRICISTA COM ENCARGOS COMPLEMENTARES	SEDI - SERVIÇOS DIVERSOS	H	0,1346000	0,0000000	22,49	3,02
Insumo	00004274	SINAPI	PARA-RAIOS TIPO FRANKLIN 350 MM, EM LATÃO CROMADO, DUAS DESCIDAS, PARA PROTEÇÃO DE EDIFICAÇÕES CONTRA DESCARGAS ATMOSFÉRICAS	Material	UN	1,0000000	0,0000000	140,77	140,77
				MO sem LS =>	2,33	LS =>	1,94	MO com LS =>	4,27
				Valor do BDI =>	39,59				188,96

16.3.6	Código	Banco	Descrição	Tipo	Und	Quant.	Percent.	Valor Unit	Total
Composição	96986	SINAPI	MASTRO 1 ½", COM 3 METROS, PARA SPDA - FORNECIMENTO E INSTALAÇÃO. AF_08/2023	INEL - INSTALAÇÃO ELÉTRICA/ELETRIFICAÇÃO E	UN	1,0000000		176,03	176,03
Composição Auxiliar	88247	SINAPI	AUXILIAR DE ELETRICISTA COM ENCARGOS COMPLEMENTARES	SEDI - SERVIÇOS DIVERSOS	H	0,1667000	0,0000000	22,49	3,74
Composição Auxiliar	88264	SINAPI	ELETRICISTA COM ENCARGOS COMPLEMENTARES	SEDI - SERVIÇOS DIVERSOS	H	0,1667000	0,0000000	26,64	4,44
Insumo	00041337	SINAPI	MASTRO SIMPLES GALVANIZADO DIAMETRO NOMINAL 1 1/2"	Material	M	3,0000000	0,0000000	55,95	167,85
				MO sem LS =>	2,89	LS =>	2,40	MO com LS =>	5,29
				Valor do BDI =>	47,29				223,32

16.3.7	Código	Banco	Descrição	Tipo	Und	Quant.	Percent.	Valor Unit	Total
Composição	104746	SINAPI	MINI CAPTOR PARA SPDA - FORNECIMENTO E INSTALAÇÃO. AF_08/2023	INEL - INSTALAÇÃO ELÉTRICA/ELETRIFICAÇÃO E	UN	1,0000000		27,37	27,37
Composição Auxiliar	88247	SINAPI	AUXILIAR DE ELETRICISTA COM ENCARGOS COMPLEMENTARES	SEDI - SERVIÇOS DIVERSOS	H	0,1905000	0,0000000	22,49	4,28

Composição Auxiliar	88264 SINAPI	ELETRICISTA COM ENCARGOS COMPLEMENTARES	SEDI - SERVIÇOS DIVERSOS	H	0,1905000	0,0000000	26,64	5,07
Insumo	00011267 SINAPI	ARRUELA LISA, REDONDA, DE LATAO POLIDO, DIAMETRO NOMINAL 5/8", DIAMETRO EXTERNO = 34 MM, DIAMETRO DO FURO = 17 MM, ESPESSURA = "2,5" MM	Material	UN	2,0000000	0,0000000	1,43	2,86
Insumo	00007583 SINAPI	BUCHA DE NYLON SEM ABA S8, COM PARAFUSO DE 4,60 X 50 MM EM ACO ZINCADO COM ROSCA SOBERBA, CABECA CHATA E FENDA PHILLIPS	Material	UN	2,0000000	0,0000000	0,41	0,82
Insumo	00041426 SINAPI	MINICAPTOR, EM ACO GALVANIZADO A FOGO, FIXACAO HORIZONTAL DE 2 FUROS, SEM BANDEIRA, H=600 MM X DN=10 MM	Material	UN	1,0000000	0,0000000	14,34	14,34
			MO sem LS =>	3,30	LS =>	2,75	MO com LS =>	6,05
			Valor do BDI =>	7,35				34,72

16.3.8	Código Banco	Descrição	Tipo	Und	Quant.	Percent.	Valor Unit	Total
Composição	078206 SBC	CABO DE COBRE NU MEIO DURO 7 FIOS 35mm2	ATERRAMENTO	M	1,0000000		42,20	42,20
Insumo	012820 SBC	CABO DE COBRE NU MEIO DURO 7 FIOS 35mm2	Material	M	1,0000000	0,0000000	41,10	41,10
Insumo	099806 SBC	AJUDANTE DE ELETRICISTA	Mão de Obra	H	0,0330000	0,0000000	13,72	0,45
Insumo	099250 SBC	ELETRICISTA	Mão de Obra	H	0,0330000	0,0000000	19,78	0,65
			MO sem LS =>	0,60	LS =>	0,50	MO com LS =>	1,10
			Valor do BDI =>	11,33				53,53

16.3.9	Código Banco	Descrição	Tipo	Und	Quant.	Percent.	Valor Unit	Total
Composição	078212 SBC	CABO DE COBRE NU MEIO DURO 7 FIOS 50mm2	ATERRAMENTO	M	1,0000000		59,65	59,65
Insumo	099806 SBC	AJUDANTE DE ELETRICISTA	Mão de Obra	H	0,0330000	0,0000000	13,72	0,45
Insumo	012821 SBC	CABO DE COBRE NU MEIO DURO 7 FIOS 50mm2	Material	M	1,0000000	0,0000000	58,55	58,55
Insumo	099250 SBC	ELETRICISTA	Mão de Obra	H	0,0330000	0,0000000	19,78	0,65
			MO sem LS =>	0,60	LS =>	0,50	MO com LS =>	1,10
			Valor do BDI =>	16,02				75,67

16.3.10	Código Banco	Descrição	Tipo	Und	Quant.	Percent.	Valor Unit	Total
Composição	96984 SINAPI	ELETRODUTO PVC RÍGIDO, DIÂMETRO 40MM, COM 3 METROS, PARA SPDA - FORNECIMENTO E INSTALAÇÃO. AF_08/2023	INEL - INSTALAÇÃO ELÉTRICA/ELETRIFICAÇÃO E ILUMINAÇÃO EXTERNA	UN	1,0000000		55,83	55,83
Composição Auxiliar	88247 SINAPI	AUXILIAR DE ELETRICISTA COM ENCARGOS COMPLEMENTARES	SEDI - SERVIÇOS DIVERSOS	H	0,7453000	0,0000000	22,49	16,76
Composição Auxiliar	88264 SINAPI	ELETRICISTA COM ENCARGOS COMPLEMENTARES	SEDI - SERVIÇOS DIVERSOS	H	0,7453000	0,0000000	26,64	19,85
Insumo	00012070 SINAPI	ELETRODUTO DE PVC RIGIDO SOLDAVEL, CLASSE B, DE 40 MM	Material	M	3,0000000	0,0000000	6,34	19,02
			MO sem LS =>	12,94	LS =>	10,75	MO com LS =>	23,69
			Valor do BDI =>	14,94				70,57

16.3.11	Código Banco	Descrição	Tipo	Und	Quant.	Percent.	Valor Unit	Total
Composição	101548 SINAPI	ISOLADOR, TIPO ROLDANA, PARA BAIXA TENSÃO - FORNECIMENTO E INSTALAÇÃO. AF_07/2020	INEL - INSTALAÇÃO ELÉTRICA/ELETRIFICAÇÃO E	UN	1,0000000		11,01	11,01
Composição Auxiliar	88247 SINAPI	AUXILIAR DE ELETRICISTA COM ENCARGOS COMPLEMENTARES	SEDI - SERVIÇOS DIVERSOS	H	0,0068771	0,0000000	22,49	0,15
Composição Auxiliar	88264 SINAPI	ELETRICISTA COM ENCARGOS COMPLEMENTARES	SEDI - SERVIÇOS DIVERSOS	H	0,0619000	0,0000000	26,64	1,64
Insumo	00003333 SINAPI	ISOLADOR DE PORCELANA, TIPO ROLDANA, DIMENSOES DE "72" X "72" MM, PARA USO EM BAIXA TENSAO	Material	UN	1,0000000	0,0000000	9,22	9,22
			MO sem LS =>	0,65	LS =>	0,55	MO com LS =>	1,20
			Valor do BDI =>	2,85				13,08

17.1.1	Código Banco	Descrição	Tipo	Und	Quant.	Percent.	Valor Unit	Total
Composição	103289 SINAPI	TUBO EM COBRE FLEXÍVEL, DN 1/4", COM ISOLAMENTO, INSTALADO EM FORRO, PARA RAMAL DE ALIMENTAÇÃO DE AR CONDICIONADO, INCLUSO FIXADOR. AF_11/2021_PA	INES - INSTALAÇÕES ESPECIAIS	M	1,0000000		35,71	35,71
Composição Auxiliar	91166 SINAPI	FIXAÇÃO DE TUBOS HORIZONTAIS DE PEX OU MULTICAMADAS, DIÂMETROS IGUAIS OU INFERIORES A 40 MM, COM ABRAÇADEIRA PLÁSTICA FIXADA EM LAJE. AF_09/2023_PE	INHI - INSTALAÇÕES HIDROS SANITÁRIAS	M	1,0000000	0,0000000	3,99	3,99
Composição Auxiliar	97331 SINAPI	TUBO EM COBRE FLEXÍVEL, DN 1/4", COM ISOLAMENTO, INSTALADO EM RAMAL DE ALIMENTAÇÃO DE AR CONDICIONADO COM CONDENSADORA CENTRAL - FORNECIMENTO E INSTALAÇÃO. AF_12/2015	INHI - INSTALAÇÕES HIDROS SANITÁRIAS	M	1,0000000	0,0000000	31,72	31,72
			MO sem LS =>	1,03	LS =>	1,38	MO com LS =>	2,99
			Valor do BDI =>	9,59				45,30

17.1.2	Código Banco	Descrição	Tipo	Und	Quant.	Percent.	Valor Unit	Total
Composição	103290 SINAPI	TUBO EM COBRE FLEXÍVEL, DN 3/8", COM ISOLAMENTO, INSTALADO EM FORRO, PARA RAMAL DE ALIMENTAÇÃO DE AR CONDICIONADO, INCLUSO FIXADOR. AF_11/2021_PA	INES - INSTALAÇÕES ESPECIAIS	M	1,0000000		60,43	60,43
Composição Auxiliar	91166 SINAPI	FIXAÇÃO DE TUBOS HORIZONTAIS DE PEX OU MULTICAMADAS, DIÂMETROS IGUAIS OU INFERIORES A 40 MM, COM ABRAÇADEIRA PLÁSTICA FIXADA EM LAJE. AF_09/2023_PE	INHI - INSTALAÇÕES HIDROS SANITÁRIAS	M	1,0000000	0,0000000	3,99	3,99
Composição Auxiliar	97332 SINAPI	TUBO EM COBRE FLEXÍVEL, DN 3/8", COM ISOLAMENTO, INSTALADO EM RAMAL DE ALIMENTAÇÃO DE AR CONDICIONADO COM CONDENSADORA CENTRAL - FORNECIMENTO E INSTALAÇÃO. AF_12/2015	INHI - INSTALAÇÕES HIDROS SANITÁRIAS	M	1,0000000	0,0000000	56,44	56,44
			MO sem LS =>	1,73	LS =>	1,45	MO com LS =>	3,18
			Valor do BDI =>	16,23				76,66

17.1.3	Código Banco	Descrição	Tipo	Und	Quant.	Percent.	Valor Unit	Total
Composição	103291 SINAPI	TUBO EM COBRE FLEXÍVEL, DN 1/2", COM ISOLAMENTO, INSTALADO EM FORRO, PARA RAMAL DE ALIMENTAÇÃO DE AR CONDICIONADO, INCLUSO FIXADOR. AF_11/2021_PA	INES - INSTALAÇÕES ESPECIAIS	M	1,0000000		73,89	73,89
Composição Auxiliar	97333 SINAPI	TUBO EM COBRE FLEXÍVEL, DN 1/2", COM ISOLAMENTO, INSTALADO EM RAMAL DE ALIMENTAÇÃO DE AR CONDICIONADO COM CONDENSADORA CENTRAL - FORNECIMENTO E INSTALAÇÃO. AF_12/2015	INHI - INSTALAÇÕES HIDROS SANITÁRIAS	M	1,0000000	0,0000000	69,90	69,90
Composição Auxiliar	91166 SINAPI	FIXAÇÃO DE TUBOS HORIZONTAIS DE PEX OU MULTICAMADAS, DIÂMETROS IGUAIS OU INFERIORES A 40 MM, COM ABRAÇADEIRA PLÁSTICA FIXADA EM LAJE. AF_09/2023_PE	INHI - INSTALAÇÕES HIDROS SANITÁRIAS	M	1,0000000	0,0000000	3,99	3,99
			MO sem LS =>	1,84	LS =>	1,53	MO com LS =>	3,37
			Valor do BDI =>	19,85				93,74

17.1.4	Código Banco	Descrição	Tipo	Und	Quant.	Percent.	Valor Unit	Total
Composição	97330 SINAPI	TUBO EM COBRE FLEXÍVEL, DN 5/8", COM ISOLAMENTO, INSTALADO EM RAMAL DE ALIMENTAÇÃO DE AR CONDICIONADO COM CONDENSADORA INDIVIDUAL - FORNECIMENTO E INSTALAÇÃO. AF_12/2015	INHI - INSTALAÇÕES HIDROS SANITÁRIAS	M	1,0000000		84,59	84,59

Composição Auxiliar	88248	SINAPI	AUXILIAR DE ENCANADOR OU BOMBEIRO HIDRÁULICO COM ENCARGOS COMPLEMENTARES	SEDI - SERVIÇOS DIVERSOS		H	0,0640000	0,0000000	21,52	1,37
Composição Auxiliar	88267	SINAPI	ENCANADOR OU BOMBEIRO HIDRÁULICO COM ENCARGOS COMPLEMENTARES	SEDI - SERVIÇOS DIVERSOS		H	0,0640000	0,0000000	25,57	1,63
Insumo	00039865	SINAPI	TUBO DE COBRE FLEXIVEL, D = 5/8 ", E = 0,79 MM, PARA AR-CONDICIONADO/ INSTALACOES GAS RESIDENCIAIS E COMERCIAIS	Material		M	1,0211000	0,0000000	50,67	51,73
Insumo	00039853	SINAPI	TUBO DE BORRACHA ELASTOMERICA FLEXIVEL, PRETA, PARA ISOLAMENTO TERMICO DE TUBULACAO, DN 5/8" (15 MM), E= 19 MM, COEFICIENTE DE CONDUTIVIDADE TERMICA 0,036W/MK, VAPOR DE AGUA MAIOR OU IGUAL A 10 000	Material		M	1,0211000	0,0000000	29,25	29,88
					MO sem LS =>	1,08	LS =>	0,90	MO com LS =>	1,98
					Valor do BDI =>	22,72				107,31

17.1.5	Código	Banco	Descrição	Tipo		Und	Quant.	Percent.	Valor Unit	Total
Composição	161005	IOPES	Tubo de cobre com isolamento térmico - ø 3/4" esp. 9mm	1610		m	1,0000000		57,58	57,58
B	**Código**	**Banco**	**Mão de Obra**	**Quantidade**					**Custo Horário**	**Custo Horário**
Insumo	010146	IOPES	SERVENTE (AUXILIAR DE OBRAS - SINDUSCON) (LABOR)	0,1540000					17,72	2,72
Insumo	010130	IOPES	MONTADOR (SINTRACONST) (LABOR)	0,1540000					34,01	5,23
								Adicional de Mão de obra (%)		0,0000
								Custo horário total de mão de obra		7,95
								Custo Horário da Execução (A) + (B) + (C)		7,95
								(D) Produção de Equipe		1
								(E) Custo Unitário de Execução [(A) + (B) + (C)] / (D)		7,95
F					**Unidade**	**Preço**				**Custo Horário**
Insumo	079166	IOPES	BORRACHA ELASTOMERICA DIAM 3/4" (19MM) ESP 9MM	1,1000000	M				6,84	7,52
Insumo	063096	IOPES	TUBO DE COBRE FLEXIVEL 3/4" PAREDE 0,79MM (1/32")	1,1000000	M				38,29	42,11
								Custo unitário total de material		49,63
					MO sem LS =>	0,00	LS =>	7,95	MO com LS =>	7,95
					Valor do BDI =>	15,47				73,05

17.1.6	Código	Banco	Descrição	Tipo		Und	Quant.	Percent.	Valor Unit	Total
Composição	161006	IOPES	Tubo de cobre com isolamento térmico - ø 7/8" esp. 9mm	1610		m	1,0000000		72,79	72,79
B	**Código**	**Banco**	**Mão de Obra**	**Quantidade**					**Custo Horário**	**Custo Horário**
Insumo	010130	IOPES	MONTADOR (SINTRACONST) (LABOR)	0,1650000					34,01	5,61
Insumo	010146	IOPES	SERVENTE (AUXILIAR DE OBRAS - SINDUSCON) (LABOR)	0,1650000					17,72	2,92
								Adicional de Mão de obra (%)		0,0000
								Custo horário total de mão de obra		8,53
								Custo Horário da Execução (A) + (B) + (C)		8,53
								(D) Produção de Equipe		1
								(E) Custo Unitário de Execução [(A) + (B) + (C)] / (D)		8,53
F					**Unidade**	**Preço**				**Custo Horário**
Insumo	063108	IOPES	TUBO DE COBRE RIGIDO 7/8" PAREDE 1/32 (0,478 KG/M)	1,1000000	M				51,06	56,16
Insumo	078405	IOPES	BORRACHA ELASTOMERICA DIAM 7/8" ESP. 9MM	1,1000000	M				7,37	8,10
								Custo unitário total de material		64,26
					MO sem LS =>	0,00	LS =>	8,53	MO com LS =>	8,53
					Valor do BDI =>	19,55				92,34

17.1.7	Código	Banco	Descrição	Tipo	Und	Quant.	Valor Unit	Total
Composição	11412	ORSE	Cabo de cobre PP Cordplast 4 x 2,5 mm2, 450/750v - fornecimento e instalação	Pontos de Suprimento de Energia Convencionais	M	1,0000000	15,59	15,59
Item	Código	Banco	Descrição	Tipo	Und	Quant.	Valor Unit	Total
Insumo	00002436/SIN	ORSE	Eletricista (horista)	Mão de Obra	h	0,1100000	19,13	2,10
Composição	10552	ORSE	Encargos Complementares - Eletricista	Provisórios	h	0,1100000	3,65	0,40
Insumo	3162	ORSE	Cabo de cobre PP Cordplast 4 x 2,5 mm2, 450/750v	Material	m	1,0200000	11,00	11,22
Insumo	00006111/SIN	ORSE	Servente de obras (horista)	Mão de Obra	h	0,1100000	13,65	1,50
Composição	10549	ORSE	Encargos Complementares - Servente	Provisórios	h	0,1100000	3,79	0,41

Detalhamento de Cálculo ORSE

Item	Código	Banco	Descrição	Tipo	Und	Quant.	Valor Unit	Total
Insumo	00012693/SIN	ORSE	Bota de segurança com biqueira de aço e solarinho acolchoado	Material	par	0,0001650	66,00	0,01
Insumo	11240	ORSE	Alicate com isolamento	Material	un	0,0000220	47,69	0,00
Insumo	00012694/SIN	ORSE	Capa para chuva em pvc com forro de poliester, com capuz (amarela ou azul)	Material	un	0,0000440	17,87	0,00
Insumo	10579	ORSE	Chave de fenda chata 30 cm	Material	un	0,0000220	26,89	0,00
Insumo	4729	ORSE	Marreta 1 kg com cabo	Material	un	0,0000110	37,60	0,00
Insumo	10492	ORSE	Cesta Básica	Material	un	0,0009900	190,00	0,18
Insumo	11241	ORSE	Alicate vca-amperimetro	Material	un	0,0000220	183,00	0,00
Insumo	11242	ORSE	Chave inglesa 12"	Material	un	0,0000110	34,00	0,00
Insumo	4728	ORSE	Talhadeira chata 10"	Material	un	0,0000330	18,58	0,00
Insumo	00002436/SIN	ORSE	Eletricista (horista)	Mão de Obra	h	0,1100000	19,13	2,10
Insumo	10599	ORSE	Protetor solar fps 30 com 120ml	Material	un	0,0003960	18,00	0,00
Insumo	10362	ORSE	Seguro de vida e acidente em grupo	Serviços	un	0,0009900	12,54	0,01
Insumo	158	ORSE	Almoço (Participação do empregador)	Material	un	0,0223960	14,00	0,31
Insumo	3162	ORSE	Cabo de cobre PP Cordplast 4 x 2,5 mm2, 450/750v	Material	m	1,0200000	11,00	11,22
Insumo	10596	ORSE	Protetor auricular	Material	un	0,0009900	4,90	0,00
Insumo	2378	ORSE	Vale transporte	Material	un	0,0175450	4,50	0,07
Insumo	10788	ORSE	Pá quadrada	Material	un	0,0000220	36,90	0,00
Insumo	00002711/SIN	ORSE	Carrinho de mao, em aco, com capacidade de "45 a 65" l / "100" kg, pneu com camara	Material	un	0,0000220	163,00	0,00
Insumo	10517	ORSE	Exames admissionais/demissionais (checkup)	Serviços	cj	0,0000660	300,00	0,02

Insumo	ORSE 00012892/SIN	Luva raspa de couro, cano curto (punho *7* cm)	Material		par	0,0005080	12,37	0,00	
Insumo	1651 ORSE	Óculos branco proteçãoProtetor auricular	Material		pr	0,0001760	6,70	0,00	
Insumo	ORSE 00006111/SIN	Servente de obras (horista)	Mão de Obra		h	0,1100000	13,65	1,50	
Insumo	ORSE 00012885/SIN	Capacete de segurança aba frontal com suspensão de polietileno, sem jugular (classe b)	Material		un	0,0001320	13,75	0,00	
Insumo	941 ORSE	Fardamento com mangas curta	Material		un	0,0003300	192,62	0,06	
Insumo	10761 ORSE	Refeição - café da manhã (café com leite e dois pães com manteiga)	Serviços		un	0,0223960	5,00	0,11	
			MO sem LS =>	1,96	LS =>	1,84	MO com LS =>	3,80	
			Valor do BDI =>	4,18			Valor com BDI =>	19,77	

17.1.8	Código Banco	Descrição	Tipo	Und	Quant.	Porcent.	Valor Unit	Total
Composição	200065 SBC	CAIXA PARA ENCAIXE E INSTALACAO APARELHO AR CONDICIONADO	ELEMENTOS DECORATIVOS	UN	1,0000000		390,84	390,84
Insumo	099360 SBC	CARPINTEIRO DE ESQUADRIA	Mão de Obra	H	1,4290000	0,0000000	19,78	28,26
Insumo	001450 SBC	PREGO FERRO GALVANIZADO 18x24 (285 un/kg)	Material	KG	0,0600000	0,0000000	19,94	1,19
Insumo	099449 SBC	AJUDANTE DE CARPINTEIRO	Mão de Obra	H	1,2070000	0,0000000	13,72	16,56
Insumo	006328 SBC	TASUA/ASSOALHO DE MADEIRA PARA PISO, CUMARU/IPE CHAMPANHE OU EQUIVALENTE 10x2cm	Material	m²	1,4600000	0,0000000	183,90	268,49
Insumo	001349 SBC	ALIZAR/MOLDURA MADEIRA DE LEI 1,5x4,5cm PARA PINTURA	Material	M	3,1600000	0,0000000	24,16	76,34
			MO sem LS =>		24,49	LS =>	20,33	MO com LS =>	44,82
			Valor do BDI =>		105,01				495,85

17.1.9	Código Banco	Descrição	Tipo	Und	Quant.	Porcent.	Valor Unit	Total
Composição	15.005.0250-A EMOP	DUTO PARA EXAUSTAO DE AR/VENTILACAO,CHAVETADO EM CHAPA DE AC O GALVANIZADO,NAS DIVERSAS BITOLAS,CONFORME ABNT NBR 16401,I NCLUSIVE SUPORTES PINTADOS,GRELHAS,DIFUSORES EM ALUMINIO EXT RUDADO E DEMAIS ITENS NECESSARIOS.FORNECIMENTO E COLOCACAO 3%(SOBRE A MAO DE OBRA)-DESGASTE DE FERRAMENTAS E EPI 3%(SOBRE O MATERIAL)-PARAFUSOS,ARRUELAS,PORCAS,TINTA ANTICOR ROSIVA E LONA FLEXIVEL	15	KG	1,0000000		63,22	63,22
Insumo	20004 EMOP	MAO-DE-OBRA DE AJUDANTE DA CONSTRUCAO CI VIL, INCLUSIVE ENCARGOS SOCIAIS DESONERA DOS	Mão de Obra	H	0,5000000	3,0000000	17,50	9,01
Insumo	14288 EMOP	DIFUSOR QUADRADO EM ALUMINIO EXTRUDADO 1 5" X 15", TROPICAL OU SIMILAR	Material	UN	0,0600000	3,0000000	315,21	19,48
Insumo	20131 EMOP	MAO-DE-OBRA DE SERRALHEIRO DA CONSTRUCAO CIVIL, INCLUSIVE ENCARGOS SOCIAIS DESON ERADOS	Mão de Obra	H	0,5000000	3,0000000	26,05	13,41
Insumo	14289 EMOP	GRELHA RETANGULAR DE SIMPLES DEFLEXAO, A LETAS VERTICAIS, EM ALUMINIO EXTRUDADO 4 00X150MM, TROPICAL OU SIMILAR	Material	UN	0,0400000	3,0000000	114,21	4,70
Insumo	05567 EMOP	PINCAPINO C-22, LONGO, EM CAIXAS 100 PEC AS	Material	UN	0,0035000	3,0000000	98,68	0,35
Insumo	07231 EMOP	CHAPA DE ACO CARBONO, GALVANIZADA, PARA USOS GERAIS, TAMANHO PADRAO, PRECO DE RE VENDEDOR, COM ESPESSURA DE 1,25MM	Material	KG	1,0000000	3,0000000	13,18	13,57
Insumo	00011 EMOP	CANTONEIRA DE ACO DOCE, P/SERRALHERIA, P RECO DE REVENDEDOR, DE 3/8"X1/8" ATE 1 1 /2"X1/8"	Material	KG	0,0250000	3,0000000	8,23	0,21
Insumo	20118 EMOP	MAO-DE-OBRA DE PINTOR, INCLUSIVE ENCARGO S SOCIAIS DESONERADOS	Mão de Obra	H	0,1000000	3,0000000	24,20	2,49
			MO sem LS =>		13,61	LS =>	11,30	MO com LS =>	24,91
			Valor do BDI =>		16,99				80,20

17.1.10	Código Banco	Descrição	Tipo	Und	Quant.	Porcent.	Valor Unit	Total
Composição	070665 SBC	DUTO FLEXIVEL DE ALUMINIO C/ ISOLAM. TERM.LA VIDRO 101MM 6""	INSTALACOES MECANICAS - AR CONDICIONADO	M	1,0000000		37,18	37,18
Insumo	099715 SBC	DUTEIRO - MONTADOR	Mão de Obra	H	0,3790000	0,0000000	19,78	7,49
Insumo	099065 SBC	AJUDANTE DE ESPECIALIZADO - DUTEIRO	Mão de Obra	H	0,3790000	0,0000000	13,72	5,20
Insumo	038512 SBC	DUTO FLEXIVEL ALUMINIO C/SOL TERMICO 25MM LaVIDRO 6" 150MM	Material	M	1,0500000	0,0000000	23,33	24,49
			MO sem LS =>		6,93	LS =>	5,76	MO com LS =>	12,69
			Valor do BDI =>		9,99				47,17

17.1.11	Código Banco	Descrição	Tipo	Und	Quant.	Porcent.	Valor Unit	Total
Composição	070660 SBC	DUTO FLEXIVEL DE ALUMINIO C/ ISOLAM. TERM.LA VIDRO 109mm 4""	INSTALACOES MECANICAS - AR CONDICIONADO	M	1,0000000		28,95	28,95
Insumo	099715 SBC	DUTEIRO - MONTADOR	Mão de Obra	H	0,3790000	0,0000000	19,78	7,49
Insumo	038510 SBC	DUTO FLEXIVEL ALUMINIO C/SOL TERMICO 25MM LaVIDRO 4" 100MM	Material	M	1,0500000	0,0000000	15,49	16,26
Insumo	099065 SBC	AJUDANTE DE ESPECIALIZADO - DUTEIRO	Mão de Obra	H	0,3790000	0,0000000	13,72	5,20
			MO sem LS =>		6,93	LS =>	5,76	MO com LS =>	12,69
			Valor do BDI =>		7,77				36,72

17.1.12	Código Banco	Descrição	Tipo	Und	Quant.	Valor Unit	Total
Composição	12498 ORSE	Barra roscada bicromatizada e 3/8" x 3000mm	Interligações até Quadro Geral - Eletrocalha e Conexões	un	1,0000000	64,45	64,45
Item	Código Banco	Descrição	Tipo	Und	Quant.	Valor Unit	Total
Insumo	13328 ORSE	Barra roscada bicromatizada e 3/8" x 3000mm	Material	un	1,0000000	68,39	68,39
Composição	10549 ORSE	Encargos Complementares - Servente	Provisórios	h	0,4000000	3,79	1,51
Insumo	ORSE 00006111/SIN	Servente de obras (horista)	Mão de Obra	h	0,4000000	13,65	5,45
Insumo	ORSE 00002436/SIN	Eletricista (horista)	Mão de Obra	h	0,4000000	19,13	7,65
Composição	10552 ORSE	Encargos Complementares - Eletricista	Provisórios	h	0,4000000	3,65	1,46

Detalhamento de Cálculo ORSE

Item	Código Banco	Descrição	Tipo	Und	Quant.	Valor Unit	Total
Insumo	158 ORSE	Almoço (Participação do empregador)	Material	un	0,0814400	14,00	1,14
Insumo	10761 ORSE	Refeição - café da manhã (café com leite e dois pães com manteiga)	Serviços	un	0,0814400	5,00	0,40
Insumo	10599 ORSE	Protetor solar fps 30 com 120ml	Material	un	0,0014400	18,00	0,02
Insumo	10492 ORSE	Cesta Básica	Material	un	0,0036000	190,00	0,68
Insumo	ORSE 00006111/SIN	Servente de obras (horista)	Mão de Obra	h	0,4000000	13,65	5,45
Insumo	1651 ORSE	Óculos branco proteçãoProtetor auricular	Material	pr	0,0006400	6,70	0,00
Insumo	10598 ORSE	Protetor auricular	Material	un	0,0036000	4,90	0,01
Insumo	10517 ORSE	Exames admissionais/demissionais (checkup)	Serviços	cj	0,0003200	300,00	0,09
Insumo	ORSE 00002711/SIN	Carrinho de mao, em aco, com capacidade de *45 a 65* l / *100* kg, pneu com camara	Material	un	0,0000800	163,00	0,01

Insumo	10788	ORSE	Pá quadrada	Material		un	0,0000800	38,90	0,00
Insumo	00012692/SIN	ORSE	Luva raspa de couro, cano curto (punho "7" cm)	Material		par	0,0016400	12,37	0,02
Insumo	10579	ORSE	Chave de fenda chata 30 cm	Material		un	0,0000800	26,89	0,00
Insumo	00012693/SIN	ORSE	Bota de segurança com biqueira de aço e colarinho acolchoado	Material		par	0,0006000	66,00	0,03
Insumo	11240	ORSE	Alicate com isolamento	Material		un	0,0000800	47,69	0,00
Insumo	941	ORSE	Fardamento com mangas curta	Material		un	0,0012000	192,62	0,23
Insumo	11242	ORSE	Chave inglesa 12"	Material		un	0,0000400	34,00	0,00
Insumo	10382	ORSE	Seguro de vida e acidente em grupo	Serviços		un	0,0036000	12,54	0,04
Insumo	00012694/SIN	ORSE	Capa para chuva em pvc com forro de poliester, com capuz (amarela ou azul)	Material		un	0,0001600	17,87	0,00
Insumo	4729	ORSE	Marreta 1 kg com cabo	Material		un	0,0000400	37,60	0,00
Insumo	2378	ORSE	Vale transporte	Material		un	0,0638000	4,50	0,28
Insumo	00002436/SIN	ORSE	Eletricista (horista)	Mão de Obra		h	0,4000000	19,13	7,65
Insumo	00012695/SIN	ORSE	Capacete de segurança aba frontal com suspensão de polietileno, sem jugular (classe b)	Material		un	0,0004800	13,75	0,00
Insumo	11241	ORSE	Alicate volt-amperímetro	Material		un	0,0000800	163,00	0,01
Insumo	13326	ORSE	Barra roscada bicromatizada e 3/8" x 3000mm	Material		un	1,0000000	68,39	68,39
Insumo	4726	ORSE	Talhadeira chata 10"	Material		un	0,0001200	16,58	0,00
				MO sem LS =>	7,15	LS =>	5,95	MO com LS =>	13,10
				Valor do BDI =>	22,69			Valor com BDI =>	107,14

17.1.13	Código	Banco	Descrição	Tipo	Und	Quant.	Valor Unit	Total
Composição	721	ORSE	Fornecimento e instalação de porca sextavada 3/8" (ref vi 1.55 valemam ou similar)	Pontos de Suprimento de Lógica	un	1,0000000	2,18	2,18
Item	**Código**	**Banco**	**Descrição**	**Tipo**	**Und**	**Quant.**	**Valor Unit**	**Total**
Insumo	00006111/SIN	ORSE	Servente de obras (horista)	Mão de Obra	h	0,0500000	13,65	0,68
Composição	10552	ORSE	Encargos Complementares - Eletricista	Provisórios	h	0,0500000	3,65	0,18
Composição	10549	ORSE	Encargos Complementares - Servente	Provisórios	h	0,0500000	3,79	0,18
Insumo	00002436/SIN	ORSE	Eletricista (horista)	Mão de Obra	h	0,0500000	19,13	0,95
Insumo	00004347/SIN	ORSE	Porca zincada, sextavada, diametro 3/8"	Material	un	1,0000000	0,22	0,22

Detalhamento de Cálculo ORSE

Item	Código	Banco	Descrição	Tipo	Und	Quant.	Valor Unit	Total
Insumo	10599	ORSE	Protetor solar fps 30 com 120ml	Material	un	0,0001800	18,00	0,00
Insumo	2378	ORSE	Vale transporte	Material	un	0,0079750	4,50	0,03
Insumo	11242	ORSE	Chave inglesa 12"	Material	un	0,0000050	34,00	0,00
Insumo	10517	ORSE	Exames admissionais/demissionais (checkup)	Serviços	cj	0,0000400	300,00	0,01
Insumo	10579	ORSE	Chave de fenda chata 30 cm	Material	un	0,0000100	26,89	0,00
Insumo	00012692/SIN	ORSE	Luva raspa de couro, cano curto (punho "7" cm)	Material	par	0,0002300	12,37	0,00
Insumo	10382	ORSE	Seguro de vida e acidente em grupo	Serviços	un	0,0004500	12,54	0,00
Insumo	00006111/SIN	ORSE	Servente de obras (horista)	Mão de Obra	h	0,0500000	13,65	0,68
Insumo	1651	ORSE	Óculos branco proteçãoProtetor auricular	Material	pr	0,0000800	6,70	0,00
Insumo	00012695/SIN	ORSE	Capacete de segurança aba frontal com suspensão de polietileno, sem jugular (classe b)	Material	un	0,0000600	13,75	0,00
Insumo	941	ORSE	Fardamento com mangas curta	Material	un	0,0001500	192,62	0,02
Insumo	10598	ORSE	Protetor auricular	Material	un	0,0004500	4,90	0,00
Insumo	00012693/SIN	ORSE	Bota de segurança com biqueira de aço e colarinho acolchoado	Material	par	0,0000750	66,00	0,00
Insumo	00002711/SIN	ORSE	Carrinho de mao, em aco, com capacidade de "45 a 65" l / "100" kg, pneu com camara	Material	un	0,0000100	163,00	0,00
Insumo	4729	ORSE	Talhadeira chata 10"	Material	un	0,0000150	16,58	0,00
Insumo	10788	ORSE	Pá quadrada	Material	un	0,0000100	38,90	0,00
Insumo	00002436/SIN	ORSE	Eletricista (horista)	Mão de Obra	h	0,0500000	19,13	0,95
Insumo	11240	ORSE	Alicate com isolamento	Material	un	0,0000100	47,69	0,00
Insumo	156	ORSE	Almoço (Participação co empregador)	Material	un	0,0101500	14,00	0,14
Insumo	10761	ORSE	Refeição - café da manhã (café com leite e dois pães com manteiga)	Serviços	un	0,0101800	5,00	0,05
Insumo	10492	ORSE	Cesta Básica	Material	un	0,0004500	190,00	0,08
Insumo	4729	ORSE	Marreta 1 kg com cabo	Material	un	0,0000050	37,60	0,00
Insumo	11241	ORSE	Alicate volt-amperímetro	Material	un	0,0000100	163,00	0,00
Insumo	00012694/SIN	ORSE	Capa para chuva em pvc com forro de poliester, com capuz (amarela ou azul)	Material	un	0,0000200	17,87	0,00
Insumo	00004347/SIN	ORSE	Porca zincada, sextavada, diametro 3/8"	Material	un	1,0000000	0,22	0,22
				MO sem LS =>	0,69	LS =>	0,74	MO com LS =>	1,63
				Valor do BDI =>	0,56			Valor com BDI =>	2,76

17.1.14	Código	Banco	Descrição	Tipo	Und	Quant.	Percent.	Valor Unit	Total
Composição	90460	SINAPI	SUPORTE PARA 2 TUBOS HORIZONTAIS, ESPAÇADO A CADA 66 CM, EM PERFILADO COM COMPRIMENTO DE 25 CM FIXADO EM LAJE, POR METRO DE TUBULAÇÃO FIXADA. AF_09/2023	INHI - INSTALAÇÕES HIDROS SANITÁRIAS	M	1,0000000		27,44	27,44
Composição Auxiliar	88248	SINAPI	AUXILIAR DE ENCANADOR OU BOMBEIRO HIDRÁULICO COM ENCARGOS COMPLEMENTARES	SEDI - SERVIÇOS DIVERSOS	H	0,0584000	0,0000000	21,52	1,27
Composição Auxiliar	88267	SINAPI	ENCANADOR OU BOMBEIRO HIDRÁULICO COM ENCARGOS COMPLEMENTARES	SEDI - SERVIÇOS DIVERSOS	H	0,2613000	0,0000000	25,57	6,68
Insumo	00039028	SINAPI	PERFILADO PERFURADO SIMPLES 38 X 38 MM, CHAPA 22	Material	M	0,2232000	0,0000000	12,86	2,87
Insumo	00039936	SINAPI	VERGALHAO ZINCADO ROSCA TOTAL, 1/4" (6,3 MM)	Material	M	0,8929000	0,0000000	4,94	4,41
Insumo	00011976	SINAPI	CHUMBADOR DE ACO ZINCADO, DIAMETRO 1/4" COM PARAFUSO 1/4" X 40 MM	Material	UN	1,7857000	0,0000000	1,30	2,32
Insumo	00039997	SINAPI	PORCA ZINCADA, SEXTAVADA, DIAMETRO 1/4"	Material	UN	5,6250000	0,0000000	0,33	1,85
Insumo	00011257	SINAPI	ARRUELA LISA, REDONDA, DE LATAO POLIDO, DIAMETRO NOMINAL 5/8", DIAMETRO EXTERNO = 34 MM, DIAMETRO DO FURO = 17 MM, ESPESSURA = "2,5" MM	Material	UN	5,6250000	0,0000000	1,43	8,04
				MO sem LS =>	2,94	LS =>	2,45	MO com LS =>	5,39
				Valor do BDI =>	7,37				34,81

17.1.15	Código	Banco	Descrição	Tipo	Und	Quant.	Percent.	Valor Unit	Total
Composição	070237	SBC	TOMADA PARA AR EXTERIOR COM FILTRO E REGISTRO 750x500mm	INSTALACOES MECANICAS - AR CONDICIONADO	UN	1,0000000		1.575,85	1.575,85
Insumo	008454	SBC	TOMADA AR EXTERIOR + VENEZIANA COM REGISTRO 750x500mm	Material	UN	1,0000000	0,0000000	1 494,59	1 494,59
Insumo	099970	SBC	MECANICO DE REFRIGERACAO	Mão de Obra	H	2,1780000	0,0000000	23,59	51,38
Insumo	099303	SBC	AJUDANTE ESPECIALIZADO - MECANICO DE REFRIGERACAO	Mão de Obra	H	2,1780000	0,0000000	13,72	29,88
				MO sem LS =>	44,41	LS =>	36,85	MO com LS =>	81,26
				Valor do BDI =>	423,43				1 999,28

17.2.1	Código	Banco	Descrição	Tipo	Und	Quant.	Percent.	Valor Unit	Total
Composição	070901	SBC	EXAUSTOR CENTRIFUGO SIROCO TRIFASICO EC5-TN-3	INSTALACOES MECANICAS - AR CONDICIONADO	UN	1,0000000		7.930,16	7.930,16
Insumo	099450	SBC	AJUDANTE ESPECIALIZADO	Mão de Obra	H	2,9260000	0,0000000	13,72	40,15
Insumo	099022	SBC	MONTADOR	Mão de Obra	H	2,9260000	0,0000000	11,28	33,01
Insumo	036691	SBC	EXAUSTOR CENTRIFUGO SIROCO TRIFASICO EC5-TN-3 ARRANJO 4	Material	UN	1,0000000	0,0000000	7 857,00	7 857,00
				MO sem LS =>	39,98	LS =>	33,18	MO com LS =>	73,16
				Valor do BDI =>	2 130,83				10 060,99

17.2.2	Código	Banco	Descrição	Tipo	Und	Quant.	Percent.	Valor Unit	Total
Composição	070904	SBC	EXAUSTOR CENTRIFUGO SIROCO TRIFASICO MOD: EC3-TN-1,5	INSTALACOES MECANICAS - AR CONDICIONADO	UN	1,0000000		5.275,40	5.275,40
Insumo	099022	SBC	MONTADOR	Mão de Obra	H	3,1160000	0,0000000	11,28	35,15
Insumo	036694	SBC	EXAUSTOR CENTRIFUGO SIROCO TRIFASICO MOD. EC3-TN-1,5	Material	UN	1,0000000	0,0000000	5 197,50	5 197,50
Insumo	099450	SBC	AJUDANTE ESPECIALIZADO	Mão de Obra	H	3,1160000	0,0000000	13,72	42,75
				MO sem LS =>	42,57	LS =>	35,33	MO com LS =>	77,90
				Valor do BDI =>	1 417,49				6 692,89

17.2.3	Código	Banco	Descrição	Tipo	Und	Quant.	Percent.	Valor Unit	Total
Composição	070557	SBC	CAIXA DE VENTILACAO PARA FORRO COLARINHO COM BOCAL CVM1500	INSTALACOES MECANICAS - AR CONDICIONADO	UN	1,0000000		3.371,68	3.371,68
Insumo	001388	SBC	CAIXA DE VENTILACAO PARA FORRO COLARINHO COM BOCAL CVM1500	Material	UN	1,0000000	0,0000000	3 235,50	3 235,50
Insumo	099303	SBC	AJUDANTE ESPECIALIZADO - MECANICO DE REFRIGERACAO	Mão de Obra	H	4,8820000	0,0000000	13,72	66,99
Insumo	099970	SBC	MECANICO DE REFRIGERACAO	Mão de Obra	H	2,9290000	0,0000000	23,59	69,09
				MO sem LS =>	74,37	LS =>	61,71	MO com LS =>	136,08
				Valor do BDI =>	905,94				4 277,52

17.2.4	Código	Banco	Descrição	Tipo	Und	Quant.	Percent.	Valor Unit	Total
Composição	070205	SBC	EXAUSTOR AXIAL MULTIVAC MODELO MURO 150A	INSTALACOES MECANICAS - AR CONDICIONADO	UN	1,0000000		200,47	200,47
Insumo	099970	SBC	MECANICO DE REFRIGERACAO	Mão de Obra	H	0,9470000	0,0000000	23,59	22,34
Insumo	099303	SBC	AJUDANTE ESPECIALIZADO - MECANICO DE REFRIGERACAO	Mão de Obra	H	0,9470000	0,0000000	13,72	12,99
Insumo	060955	SBC	EXAUSTOR AXIAL MULTIVAC MODELO MURO 150A	Material	UN	1,0000000	0,0000000	165,14	165,14
				MO sem LS =>	18,30	LS =>	16,03	MO com LS =>	35,33
				Valor do BDI =>	53,66				254,33

18.11	Código	Banco	Descrição	Tipo	Und	Quant.	Percent.	Valor Unit	Total
Composição	98307	SINAPI	TOMADA DE REDE RJ45 - FORNECIMENTO E INSTALAÇÃO. AF_11/2019	INES - INSTALAÇÕES ESPECIAIS	UN	1,0000000		45,13	45,13
Composição Auxiliar	88264	SINAPI	ELETRICISTA COM ENCARGOS COMPLEMENTARES	SEDI - SERVIÇOS DIVERSOS	H	0,2062000	0,0000000	26,64	5,49
Composição Auxiliar	88247	SINAPI	AUXILIAR DE ELETRICISTA COM ENCARGOS COMPLEMENTARES	SEDI - SERVIÇOS DIVERSOS	H	0,2062000	0,0000000	22,49	4,63
Insumo	00038083	SINAPI	TOMADA RJ45, 8 FIOS, CAT 5E, CONJUNTO MONTADO PARA EMBUTIR 4" X 2" (PLACA + SUPORTE + MODULO)	Material	UN	1,0000000	0,0000000	35,01	35,01
				MO sem LS =>	3,57	LS =>	2,97	MO com LS =>	6,54
				Valor do BDI =>	12,12				57,25

18.14	Código	Banco	Descrição	Tipo	Und	Quant.	Valor Unit	Total
Composição	7677	ORSE	Curva horizontal 100 x 50 mm para eletrocalha metálica, com ângulo 90° (ref.: mopa ou similar)	Pontos de Suprimento de Energia para Computador	un	1,0000000	22,59	22,59
Item	Código	Banco	Descrição	Tipo	Und	Quant.	Valor Unit	Total
Insumo	00006111/SIN	ORSE	Servente de obras (horista)	Mão de Obra	h	0,2000000	13,65	2,72
Composição	10562	ORSE	Encargos Complementares - Eletricista	Provisórios	h	0,2000000	3,65	0,73
Insumo	3997	ORSE	Curva horizontal 100 x 50 mm para eletrocalha metálica, com ângulo 90° (ref. mopa ou similar)	Material	un	1,0000000	14,60	14,60
Insumo	00002436/SIN	ORSE	Eletricista (horista)	Mão de Obra	h	0,2000000	19,13	3,82
Composição	10549	ORSE	Encargos Complementares - Servente	Provisórios	h	0,2000000	3,79	0,75

Detalhamento de Cálculo ORSE

Item	Código	Banco	Descrição	Tipo	Und	Quant.	Valor Unit	Total
Insumo	11241	ORSE	Alicate volt-amperimetro	Material	un	0,0000400	183,00	0,00
Insumo	00012694/SIN	ORSE	Capa para chuva em pvc com forro de poliester, com capuz (amarela ou azul)	Material	un	0,0000800	17,87	0,00
Insumo	4729	ORSE	Marreta 1 kg com cabo	Material	un	0,0000200	37,80	0,00
Insumo	10596	ORSE	Protetor auricular	Material	un	0,0018000	4,90	0,00
Insumo	10517	ORSE	Exames admissionais/demissionais (checkup)	Serviços	cj	0,0001600	300,00	0,04
Insumo	00012893/SIN	ORSE	Bota de segurança com biqueira de aço e colarinho acolchoado	Material	par	0,0003000	66,00	0,01
Insumo	10382	ORSE	Seguro de vida e acidente em grupo	Serviços	un	0,0018000	12,54	0,02
Insumo	3997	ORSE	Curva horizontal 100 x 50 mm para eletrocalha metálica, com ângulo 90° (ref.: mopa ou similar)	Material	un	1,0000000	14,60	14,60
Insumo	00002436/SIN	ORSE	Eletricista (horista)	Mão de Obra	h	0,2000000	19,13	3,82
Insumo	941	ORSE	Fardamento com mangas curta	Material	un	0,0006000	192,62	0,11
Insumo	10579	ORSE	Chave de fenda chata 30 cm	Material	un	0,0000400	26,89	0,00
Insumo	10788	ORSE	Pá quadrada	Material	un	0,0000400	38,90	0,00
Insumo	00006111/SIN	ORSE	Servente de obras (horista)	Mão de Obra	h	0,2000000	13,65	2,72
Insumo	4728	ORSE	Talhadeira chata 10"	Material	un	0,0000600	18,58	0,00

Insumo	10492	ORSE	Cesta Básica	Material		un	0,0016000	190,00	0,34
Insumo	11240	ORSE	Alicate com isolamento	Material		un	0,0000400	47,69	0,00
Insumo	11242	ORSE	Chave inglesa 12"	Material		un	0,0000200	34,00	0,00
Insumo	00012695/SIN	ORSE	Capacete de segurança aba frontal com suspensão de polietileno, sem jugular (classe b)	Material		un	0,0002400	13,75	0,00
Insumo	10761	ORSE	Refeição - café da manhã (café com leite e dois pães com manteiga)	Serviços		un	0,0407200	5,00	0,20
Insumo	1651	ORSE	Óculos branco proteçãoProtetor auricular	Material		pr	0,0003200	6,70	0,00
Insumo	00012692/SIN	ORSE	Luva raspa de couro, cano curto (punho "7" cm)	Material		par	0,0009200	12,37	0,01
Insumo	158	ORSE	Almoço (Participação do empregador)	Material		un	0,0407200	14,00	0,57
Insumo	10599	ORSE	Protetor solar fps 30 com 120ml	Material		un	0,0007200	18,00	0,01
Insumo	2378	ORSE	Vale transporte	Material		un	0,0319000	4,50	0,14
Insumo	00002711/SIN	ORSE	Carrinho de mao, em aco, com capacidade de "45 a 65" l / "100" kg, pneu com camara	Material		un	0,0000400	163,00	0,00
				MO sem LS =>	3,57	LS =>	2,97	MO com LS =>	6,54
				Valor do BDI =>	6,06			Valor com BDI =>	26,65

18.15	Código	Banco	Descrição	Tipo		Und	Quant.	Percent.	Valor Unit	Total
Composição	18.016.0515-A	EMOP	ELETROCALHA PERFURADA,COM TAMPA,TIPO "U",100X50MM,TRATAMENTO SUPERFICIAL PRE-ZINCADO A QUENTE,EXCLUSIVE CONEXOES,ACESSORIOS E FIXACAO SUPERIOR,FORNECIMENTO E COLOCACAO 3%-DESGASTE DE FERRAMENTAS E EPI	18		M	1,0000000		63,26	63,26
Insumo	13685	EMOP	TAMPA DE ENCAIXE PARA ELETROCALHA PERFURADA OU LISA, 100X3000MM	Material		UN	0,3300000	0,0000000	23,59	7,78
Insumo	20050	EMOP	MAO-DE-OBRA DE ELETRICISTA DA CONSTRUCAO CIVIL, INCLUSIVE ENCARGOS SOCIAIS DESONERADOS	Mão de Obra		H	1,0000000	3,0000000	24,20	24,62
Insumo	11644	EMOP	ELETROCALHA PERFURADA, SEM VIROLA, MED. (100X50X3000)MM, PRE-ZINCADA, SEM TAMPA	Material		UN	0,3300000	0,0000000	38,01	12,54
Insumo	20132	EMOP	MAO-DE-OBRA DE SERVENTE DA CONSTRUCAO CIVIL, INCLUSIVE ENCARGOS SOCIAIS DESONERADOS	Mão de Obra		H	1,0000000	3,0000000	17,50	18,02
				MO sem LS =>	23,46	LS =>	19,48	MO com LS =>	42,94
				Valor do BDI =>	18,99				60,25

18.16	Código	Banco	Descrição	Tipo		Und	Quant.	Valor Unit	Total
Composição	6685	ORSE	Suporte vertical 100 x 75 mm para fixação de eletrocalha metálica (ref.: Mopa ou similar)	Pontos de Suprimento de Energia para Computador		un	1,0000000	14,31	14,31
Item	Código	Banco	Descrição	Tipo		Und	Quant.	Valor Unit	Total
Insumo	00002436/SIN	ORSE	Eletricista (horista)	Mão de Obra		h	0,2000000	19,13	3,82
Insumo	00006111/SIN	ORSE	Servente de obras (horista)	Mão de Obra		h	0,2000000	13,65	2,72
Composição	10549	ORSE	Encargos Complementares - Servente	Provisórios		h	0,2000000	3,79	0,75
Insumo	3980	ORSE	Suporte vertical 100 x 75 mm para fixação de eletrocalha metálica (ref.: mopeou similar)	Material		un	1,0000000	6,32	6,32
Composição	10552	ORSE	Encargos Complementares - Eletricista	Provisórios		h	0,2000000	3,65	0,73

Detalhamento de Cálculo ORSE

Item	Código	Banco	Descrição	Tipo		Und	Quant.	Valor Unit	Total
Insumo	3980	ORSE	Suporte vertical 100 x 75 mm para fixação de eletrocalha metálica (ref.: mopeou similar)	Material		un	1,0000000	6,32	6,32
Insumo	10517	ORSE	Exames admissionais/demissionais (checkup)	Serviços		cj	0,0001600	300,00	0,04
Insumo	00002436/SIN	ORSE	Eletricista (horista)	Mão de Obra		h	0,2000000	19,13	3,82
Insumo	641	ORSE	Fardamento com mangas curta	Material		un	0,0006000	182,62	0,11
Insumo	4728	ORSE	Talhadeira chata 10"	Material		un	0,0000600	16,59	0,00
Insumo	10536	ORSE	Protetor auricular	Material		un	0,0018000	4,80	0,00
Insumo	10761	ORSE	Refeição - café da manhã (café com leite e dois pães com manteiga)	Serviços		un	0,0407200	5,00	0,20
Insumo	10352	ORSE	Seguro de vida e acidente em grupo	Serviços		un	0,0016000	12,54	0,02
Insumo	00012695/SIN	ORSE	Capacete de segurança aba frontal com suspensão de polietileno, sem jugular (classe b)	Material		un	0,0002400	13,75	0,00
Insumo	10599	ORSE	Protetor solar fps 30 com 120ml	Material		un	0,0007200	18,00	0,01
Insumo	10492	ORSE	Cesta Básica	Material		un	0,0016000	190,00	0,34
Insumo	4729	ORSE	Marreta 1 kg com cabo	Material		un	0,0000200	37,80	0,00
Insumo	11242	ORSE	Chave inglesa 12"	Material		un	0,0000200	34,00	0,00
Insumo	10768	ORSE	Pá quadrada	Material		un	0,0000400	38,90	0,00
Insumo	1651	ORSE	Óculos branco proteçãoProtetor auricular	Material		pr	0,0003200	6,70	0,00
Insumo	11241	ORSE	Alicate volt-amperimetro	Material		un	0,0000400	163,00	0,00
Insumo	11240	ORSE	Alicate com isolamento	Material		un	0,0000400	47,69	0,00
Insumo	00002711/SIN	ORSE	Carrinho de mao, em aco, com capacidade de "45 a 65" l / "100" kg, pneu com camara	Material		un	0,0000400	163,00	0,00
Insumo	00012692/SIN	ORSE	Luva raspa de couro, cano curto (punho "7" cm)	Material		par	0,0009200	12,37	0,01
Insumo	10578	ORSE	Chave de fenda chata 30 cm	Material		un	0,0000400	26,69	0,00
Insumo	00006111/SIN	ORSE	Servente de obras (horista)	Mão de Obra		h	0,2000000	13,65	2,72
Insumo	158	ORSE	Almoço (Participação do empregador)	Material		un	0,0407200	14,00	0,57
Insumo	00012694/SIN	ORSE	Capa para chuva em pvc com forro de poliester, com capuz (amarela ou azul)	Material		un	0,0000800	17,87	0,00
Insumo	2378	ORSE	Vale transporte	Material		un	0,0319000	4,50	0,14
Insumo	00012693/SIN	ORSE	Bota de segurança com biqueira de aco e colarinho acolchoado	Material		par	0,0003000	66,00	0,01
				MO sem LS =>	3,57	LS =>	2,97	MO com LS =>	6,54
				Valor do BDI =>	3,84			Valor com BDI =>	18,15

18.17	Código	Banco	Descrição	Tipo		Und	Quant.	Valor Unit	Total
Composição	6113	ORSE	Tê horizontal 100 x 50 mm com base lisa perfurada para eletrocalha metálica (ref. Mopa ou similar)	Pontos de Suprimento de Energia para Computador		un	1,0000000	34,94	34,94
Item	Código	Banco	Descrição	Tipo		Und	Quant.	Valor Unit	Total
Composição	10549	ORSE	Encargos Complementares - Servente	Provisórios		h	0,2000000	3,79	0,75
Insumo	4095	ORSE	Tê horizontal 100 x 50 mm para eletrocalha metálica (ref. Mopa ou similar)	Material		un	1,0000000	26,95	26,95
Composição	10552	ORSE	Encargos Complementares - Eletricista	Provisórios		h	0,2000000	3,65	0,73
Insumo	00006111/SIN	ORSE	Servente de obras (horista)	Mão de Obra		h	0,2000000	13,65	2,72
Insumo	00002436/SIN	ORSE	Eletricista (horista)	Mão de Obra		h	0,2000000	19,13	3,82

Detalhamento de Cálculo ORSE

Item	Código	Banco	Descrição	Tipo	Und	Quant.	Valor Unit	Total
Insumo	00012695/SIN	ORSE	Capacete de segurança abe frontal com suspensão de polietileno, sem jugular (classe b)	Material	un	0,0002400	13,75	0,00
Insumo	11241	ORSE	Alicate volt-amperímetro	Material	un	0,0000400	163,00	0,00
Insumo	10517	ORSE	Exames admissionais/demissionais (checkup)	Serviços	cj	0,0001600	300,00	0,04
Insumo	4728	ORSE	Talhadeira chata 10"	Material	un	0,0000600	16,58	0,00
Insumo	10492	ORSE	Cesta Básica	Material	un	0,0018000	190,00	0,34
Insumo		ORSE	Servente de obras (horista)	Mão de Obra	h	0,2000000	13,65	2,72
Insumo	00008111/SIN	ORSE	Alicate com isolamento	Material	un	0,0000400	47,69	0,00
Insumo	11240	ORSE	Marreta 1 kg com cabo	Material	un	0,0000200	37,60	0,00
Insumo	4729	ORSE	Caminho de mao, em aco, com capacidade de *45 a 65* l / *100* kg, pneu com camara	Material	un	0,0000400	163,00	0,00
Insumo	00002711/SIN	ORSE	Chave inglesa 12"	Material	un	0,0000200	34,00	0,00
Insumo	11242	ORSE	Vale transporte	Material	un	0,0319000	4,50	0,14
Insumo	2378	ORSE	Refeição - café da manhã (café com leite e dois pães com manteiga)	Serviços	un	0,0407200	5,00	0,20
Insumo	10781	ORSE	Chave de fenda chata 30 cm	Material	un	0,0000400	26,89	0,00
Insumo	10579	ORSE	Luva raspa de couro, cano curto (punho *7* cm)	Material	par	0,0009200	12,37	0,01
Insumo		ORSE	Tê horizontal 100 x 50 mm para eletrocalha metálica (ref. Mopa ou similar)	Material	un	1,0000000	26,95	26,95
Insumo	00012692/SIN	ORSE	Seguro de vida e acidente em grupo	Serviços	un	0,0018000	12,54	0,02
Insumo	4095	ORSE	Pá quadrada	Material	un	0,0000400	36,90	0,00
Insumo	10382	ORSE	Capa para chuva em pvc com forro de poliester, com capuz (amarela ou azul)	Material	un	0,0000800	17,87	0,00
Insumo	10788	ORSE	Almoço (Participação do empregador)	Material	un	0,0407200	14,00	0,57
Insumo		ORSE	Eletricista (horista)	Mão de Obra	h	0,2000000	19,13	3,82
Insumo	00012694/SIN	ORSE	Protetor solar fps 30 com 120ml	Material	un	0,0007200	18,00	0,01
Insumo	158	ORSE	Bota de segurança com biqueira de aco e colarinho acolchoado	Material	par	0,0003000	66,00	0,01
Insumo		ORSE	Fardamento com mangas curta	Material	un	0,0006000	192,82	0,11
Insumo	00002435/SIN	ORSE	Protetor auricular	Material	un	0,0018000	4,90	0,00
Insumo	10599	ORSE	Óculos branco proteçãoProtetor auricular	Material	pr	0,0003200	6,70	0,00
Insumo	00012693/SIN	ORSE						
Insumo	941	ORSE						
Insumo	10596	ORSE						
Insumo	1651	ORSE						

MO sem LS => 3,57 LS => 2,97 MO com LS => 6,54
Valor do BDI => 9,38 Valor com BDI => 44,32

18.18	Código	Banco	Descrição	Tipo	Und	Quant.	Percent.	Valor Unit	Total
Composição	063747	SBC	EMENDA INTERNA PARA ELETROCALHA 50x50	INSTALACOES ELETRICAS - EITOS E CABOS	UN	1,0000000		7,52	7,52
Insumo	099808	SBC	AJUDANTE DE ELETRICISTA	Mão de Obra	H	0,1330000	0,0000000	13,72	1,82
Insumo	099250	SBC	ELETRICISTA	Mão de Obra	H	0,1330000	0,0000000	19,78	2,63
Insumo	037484	SBC	ELETROCALHA - EMENDA PLANA INTERNA "U" 50x50mm CHAPA 22	Material	UN	1,0000000	0,0000000	3,07	3,07

MO sem LS => 2,43 LS => 2,02 MO com LS => 4,45
Valor do BDI => 2,02 9,54

18.19	Código	Banco	Descrição	Tipo	Und	Quant.	Valor Unit	Total
Composição	8318	ORSE	Terminal 100 x 50 mm para eletrocalha metalica (ref. Mopa ou similar)	Pontos de Suprimento de Lógica	un	1,0000000	16,34	16,34

Item	Código	Banco	Descrição	Tipo	Und	Quant.	Valor Unit	Total
Insumo		ORSE	Servente de obras (horista)	Mão de Obra	h	0,3500000	13,65	4,77
Insumo	00008111/SIN	ORSE	Eletricista (horista)	Mão de Obra	h	0,3500000	19,13	6,69
Composição	00002436/SIN	ORSE	Encargos Complementares - Servente	Provisórios	h	0,3500000	3,79	1,32
Insumo	10549	ORSE	Terminal 100 x 50 mm para eletrocalha metalica (ref. Mopa ou similar)	Material	un	1,0000000	2,30	2,30
Composição	8500	ORSE	Encargos Complementares - Eletricista	Provisórios	h	0,3500000	3,65	1,27
	10562	ORSE						

Detalhamento de Cálculo ORSE

Item	Código	Banco	Descrição	Tipo	Und	Quant.	Valor Unit	Total
Insumo	10761	ORSE	Refeição - café da manhã (café com leite e dois pães com manteiga)	Serviços	un	0,0712600	5,00	0,35
Insumo	4729	ORSE	Marreta 1 kg com cabo	Material	un	0,0000350	37,60	0,00
Insumo	10599	ORSE	Protetor solar fps 30 com 120ml	Material	un	0,0012600	18,00	0,02
Insumo	158	ORSE	Almoço (Participação do empregador)	Material	un	0,0712600	14,00	0,99
Insumo	11240	ORSE	Alicate com isolamento	Material	un	0,0000700	47,69	0,00
Insumo		ORSE	Luva raspa de couro, cano curto (punho *7* cm)	Material	par	0,0016100	12,37	0,01
Insumo	00012692/SIN	ORSE	Exames admissionais/demissionais (checkup)	Serviços	cj	0,0002800	300,00	0,03
Insumo	10517	ORSE	Vale transporte	Material	un	0,0558250	4,50	0,25
Insumo	2378	ORSE	Chave inglesa 12"	Material	un	0,0000350	34,00	0,00
Insumo	11242	ORSE	Fardamento com mangas curta	Material	un	0,0010500	192,82	0,20
Insumo	941	ORSE	Protetor auricular	Material	un	0,0031500	4,90	0,01
Insumo	10596	ORSE	Capacete de segurança abe frontal com suspensão de polietileno, sem jugular (classe b)	Material	un	0,0004200	13,75	0,00
Insumo	00012695/SIN	ORSE	Pá quadrada	Material	un	0,0000700	36,90	0,00
Insumo	10788	ORSE	Capa para chuva em pvc com forro de poliester, com capuz (amarela ou azul)	Material	un	0,0001400	17,87	0,00
Insumo	00012694/SIN	ORSE	Caminho de mao, em aco, com capacidade de *45 a 65* l / *100* kg, pneu com camara	Material	un	0,0000700	163,00	0,01
Insumo	00002711/SIN	ORSE	Bota de segurança com biqueira de aco e colarinho acolchoado	Material	par	0,0005250	66,00	0,03
Insumo	00012693/SIN	ORSE	Cesta Básica	Material	un	0,0031500	190,00	0,59
Insumo	10492	ORSE	Chave de fenda chata 30 cm	Material	un	0,0000700	26,89	0,00
Insumo	10579	ORSE	Servente de obras (horista)	Mão de Obra	h	0,3500000	13,65	4,77
Insumo	00008111/SIN	ORSE	Talhadeira chata 10"	Material	un	0,0001050	16,58	0,00
Insumo	4728	ORSE	Seguro de vida e acidente em grupo	Serviços	un	0,0031500	12,54	0,03
Insumo	10382	ORSE						

Insumo	11241	ORSE	Alicate volt-amperimetro	Material		un	0,0000700	163,00	0,01
Insumo	00002436/SIN	ORSE	Eletricista (horista)	Mão de Obra		h	0,3500000	19,13	6,69
Insumo	8500	ORSE	Terminal 100 x 50 mm para eletrocalha metalica (ref. Mopa ou similar)	Material		un	1,0000000	2,30	2,30
Insumo	1631	ORSE	Óculos branco proteçãoProtetor auricular	Material		pr	0,0005600	6,70	0,00
				MO sem LS =>	6,26	LS =>	5,20	MO com LS =>	11,46
				Valor do BDI =>	4,39			Valor com BDI =>	20,73

19.24	Código	Banco	Descrição	Tipo	Und	Quant.	Percent.	Valor Unit	Total
Composição	89.20.340	CPOS/CDH II	TOMADA PARA TV, TIPO PINO JACK, COM PLACA	89,2	c)	1,0000000		21,87	21,87
Insumo	P.13 000 0423 51	CPOS/CDH U	TOMADA PARA TV, TIPO PINO JACK, COM PLACA, REF. LINHA TRIA DA TRAMONTINA, SIMON, PIAL LEGRAND, OU EQUIVALENTE	Material	un	1,0000000	0,0000000	12,75	12,75
Insumo	B 01 000 0101	CPOS/CDH U	AJUDANTE ELETRICISTA	Mão de Obra	h	0,2000000	0,0000000	18,57	3,71
Insumo	B 01 000 0101	CPOS/CDH U	ELETRICISTA	Mão de Obra	h	0,2000000	0,0000000	27,08	5,41
				MO sem LS =>	4,98	LS =>	4,14	MO com LS =>	9,12
				Valor do BDI =>	5,87				27,74

19.1	Código	Banco	Descrição	Tipo	Und	Quant.	Percent.	Valor Unit	Total
Composição	103833	SINAPI	TUBO EM COBRE RÍGIDO, DN 15 MM, CLASSE A, SEM ISOLAMENTO, INSTALADO EM RAMAL E SUB-RAMAL DE GÁS MEDICINAL - FORNECIMENTO E INSTALAÇÃO. AF 04/2022	INHI - INSTALAÇÕES HIDROS SANITÁRIAS	M	1,0000000		62,63	62,63
Composição Auxiliar	88248	SINAPI	AUXILIAR DE ENCANADOR OU BOMBEIRO HIDRÁULICO COM ENCARGOS COMPLEMENTARES	SEDI - SERVIÇOS DIVERSOS	H	0,2909000	0,0000000	21,52	6,26
Composição Auxiliar	88267	SINAPI	ENCANADOR OU BOMBEIRO HIDRÁULICO COM ENCARGOS COMPLEMENTARES	SEDI - SERVIÇOS DIVERSOS	H	0,2909000	0,0000000	25,57	7,43
Insumo	00039747	SINAPI	TUBO DE COBRE CLASSE "A", DN = 1/2" (15 MM), PARA INSTALACOES DE MEDIA PRESSAO PARA GASES COMBUSTIVEIS E MEDICINAIS	Material	M	1,0225000	0,0000000	47,87	48,94
				MO sem LS =>	4,94	LS =>	4,10	MO com LS =>	9,04
				Valor do BDI =>	16,62				79,45

19.2	Código	Banco	Descrição	Tipo	Und	Quant.	Percent.	Valor Unit	Total
Composição	103865	SINAPI	TÊ EM COBRE, DN 15 MM, SEM ANEL DE SOLDA, INSTALADO EM RAMAL E SUB-RAMAL DE GÁS MEDICINAL - FORNECIMENTO E INSTALAÇÃO. AF 04/2022	INHI - INSTALAÇÕES HIDROS SANITÁRIAS	UN	1,0000000		22,94	22,94
Composição Auxiliar	88248	SINAPI	AUXILIAR DE ENCANADOR OU BOMBEIRO HIDRÁULICO COM ENCARGOS COMPLEMENTARES	SEDI - SERVIÇOS DIVERSOS	H	0,3047000	0,0000000	21,52	6,55
Composição Auxiliar	88267	SINAPI	ENCANADOR OU BOMBEIRO HIDRÁULICO COM ENCARGOS COMPLEMENTARES	SEDI - SERVIÇOS DIVERSOS	H	0,3047000	0,0000000	25,57	7,79
Insumo	00039897	SINAPI	PASTA PARA SOLDA DE TUBOS E CONEXOES DE COBRE (EMBALAGEM COM 250 G)	Material	250G	0,0011000	0,0000000	53,59	0,05
Insumo	00038383	SINAPI	LIXA D'AGUA EM FOLHA, COR PRETA, GRAO 100	Material	UN	0,1143000	0,0000000	2,36	0,27
Insumo	00012733	SINAPI	TE DE COBRE SEM ANEL DE SOLDA, BOLSA X BOLSA X BOLSA, 15 MM	Material	UN	1,0000000	0,0000000	7,06	7,06
Insumo	00012732	SINAPI	SOLDA ESTANHO/COBRE PARA CONEXOES DE COBRE, FIO 2,5 MM, CARRETEL 500 GR (SEM CHUMBO)	Material	UN	0,0042000	0,0000000	292,34	1,22
				MO sem LS =>	5,17	LS =>	4,30	MO com LS =>	9,47
				Valor do BDI =>	6,16				29,10

19.3	Código	Banco	Descrição	Tipo	Und	Quant.	Percent.	Valor Unit	Total
Composição	103838	SINAPI	COTOVELO EM COBRE, DN 15 MM, 90 GRAUS, SEM ANEL DE SOLDA, INSTALADO EM RAMAL E SUB-RAMAL DE GÁS MEDICINAL - FORNECIMENTO E INSTALAÇÃO. AF 04/2022	INHI - INSTALAÇÕES HIDROS SANITÁRIAS	UN	1,0000000		16,96	16,96
Composição Auxiliar	88267	SINAPI	ENCANADOR OU BOMBEIRO HIDRÁULICO COM ENCARGOS COMPLEMENTARES	SEDI - SERVIÇOS DIVERSOS	H	0,2286000	0,0000000	25,57	5,84
Composição Auxiliar	88248	SINAPI	AUXILIAR DE ENCANADOR OU BOMBEIRO HIDRÁULICO COM ENCARGOS COMPLEMENTARES	SEDI - SERVIÇOS DIVERSOS	H	0,2286000	0,0000000	21,52	4,91
Insumo	00038383	SINAPI	LIXA D'AGUA EM FOLHA, COR PRETA, GRAO 100	Material	UN	0,0762000	0,0000000	2,36	0,18
Insumo	00012732	SINAPI	SOLDA ESTANHO/COBRE PARA CONEXOES DE COBRE, FIO 2,5 MM, CARRETEL 500 GR (SEM CHUMBO)	Material	UN	0,0026000	0,0000000	292,34	0,81
Insumo	00039897	SINAPI	PASTA PARA SOLDA DE TUBOS E CONEXOES DE COBRE (EMBALAGEM COM 250 G)	Material	250G	0,0007000	0,0000000	53,59	0,03
Insumo	00012714	SINAPI	COTOVELO DE COBRE 90 GRAUS SEM ANEL DE SOLDA, BOLSA X BOLSA, 15 MM	Material	UN	1,0000000	0,0000000	5,19	5,19
				MO sem LS =>	3,88	LS =>	3,22	MO com LS =>	7,10
				Valor do BDI =>	4,55				21,51

19.4	Código	Banco	Descrição	Tipo	Und	Quant.	Percent.	Valor Unit	Total
Composição	103847	SINAPI	LUVA EM COBRE, DN 15 MM, SEM ANEL DE SOLDA, INSTALADO EM RAMAL E SUB-RAMAL DE GÁS MEDICINAL - FORNECIMENTO E INSTALAÇÃO. AF 04/2022	INHI - INSTALAÇÕES HIDROS SANITÁRIAS	UN	1,0000000		11,07	11,07
Composição Auxiliar	88267	SINAPI	ENCANADOR OU BOMBEIRO HIDRÁULICO COM ENCARGOS COMPLEMENTARES	SEDI - SERVIÇOS DIVERSOS	H	0,1524000	0,0000000	25,57	3,89
Composição Auxiliar	88248	SINAPI	AUXILIAR DE ENCANADOR OU BOMBEIRO HIDRÁULICO COM ENCARGOS COMPLEMENTARES	SEDI - SERVIÇOS DIVERSOS	H	0,1524000	0,0000000	21,52	3,27
Insumo	00038383	SINAPI	LIXA D'AGUA EM FOLHA, COR PRETA, GRAO 100	Material	UN	0,0762000	0,0000000	2,36	0,18
Insumo	00039897	SINAPI	PASTA PARA SOLDA DE TUBOS E CONEXOES DE COBRE (EMBALAGEM COM 250 G)	Material	250G	0,0007000	0,0000000	53,59	0,03
Insumo	00012723	SINAPI	LUVA DE COBRE SEM ANEL DE SOLDA, BOLSA X BOLSA, 15 MM	Material	UN	1,0000000	0,0000000	2,69	2,69
Insumo	00012732	SINAPI	SOLDA ESTANHO/COBRE PARA CONEXOES DE COBRE, FIO 2,5 MM, CARRETEL 500 GR (SEM CHUMBO)	Material	UN	0,0026000	0,0000000	292,34	0,81
				MO sem LS =>	2,58	LS =>	2,15	MO com LS =>	4,73
				Valor do BDI =>	2,97				14,04

19.5	Código	Banco	Descrição	Tipo	Und	Quant.	Percent.	Valor Unit	Total
Composição	103851	SINAPI	CONECTOR EM BRONZE/LATÃO, DN 15 MM X 1/2", SEM ANEL DE SOLDA, BOLSA X ROSCA F, INSTALADO EM RAMAL E SUB-RAMAL DE GÁS MEDICINAL - FORNECIMENTO E INSTALAÇÃO. AF_04/2022	INHI - INSTALAÇÕES HIDROS SANITÁRIAS	UN	1,0000000		19,79	19,79
Composição Auxiliar	88267	SINAPI	ENCANADOR OU BOMBEIRO HIDRÁULICO COM ENCARGOS COMPLEMENTARES	SEDI - SERVIÇOS DIVERSOS	H	0,1122000	0,0000000	25,57	2,86
Composição Auxiliar	88248	SINAPI	AUXILIAR DE ENCANADOR OU BOMBEIRO HIDRÁULICO COM ENCARGOS COMPLEMENTARES	SEDI - SERVIÇOS DIVERSOS	H	0,1122000	0,0000000	21,52	2,41
Insumo	00038383	SINAPI	LIXA D'AGUA EM FOLHA, COR PRETA, GRAO 100	Material	UN	0,0381000	0,0000000	2,36	0,09
Insumo	00003148	SINAPI	FITA VEDA ROSCA, EM PTFE, ROLO DE 16 MM X 50 M (L X C)	Material	UN	0,0042000	0,0000000	15,49	0,06
Insumo	00012732	SINAPI	SOLDA ESTANHO/COBRE PARA CONEXOES DE COBRE, FIO 2,5 MM, CARRETEL 500 GR (SEM CHUMBO)	Material	UN	0,0014000	0,0000000	292,34	0,40
Insumo	00039882	SINAPI	CONECTOR BRONZE/LATAO SEM ANEL DE SOLDA, BOLSA X ROSCA F, 15 MM X 1/2"	Material	UN	1,0000000	0,0000000	13,96	13,96
Insumo	00039897	SINAPI	PASTA PARA SOLDA DE TUBOS E CONEXOES DE COBRE (EMBALAGEM COM 250 G)	Material	250G	0,0003500	0,0000000	53,59	0,01
				MO sem LS =>	1,90	LS =>	1,58	MO com LS =>	3,48
				Valor do BDI =>	5,31				25,10

19.6	Código	Banco	Descrição	Tipo	Und	Quant.	Percent.	Valor Unit	Total
Composição	95248	SINAPI	VÁLVULA DE ESFERA BRUTA, BRONZE, ROSCÁVEL, 1/2" - FORNECIMENTO E INSTALAÇÃO. AF 08/2021	INHI - INSTALAÇÕES HIDROS SANITÁRIAS	UN	1,0000000		38,77	38,77
Composição Auxiliar	88248	SINAPI	AUXILIAR DE ENCANADOR OU BOMBEIRO HIDRÁULICO COM ENCARGOS COMPLEMENTARES	SEDI - SERVIÇOS DIVERSOS	H	0,0719000	0,0000000	21,52	1,54
Composição Auxiliar	88267	SINAPI	ENCANADOR OU BOMBEIRO HIDRÁULICO COM ENCARGOS COMPLEMENTARES	SEDI - SERVIÇOS DIVERSOS	H	0,0719000	0,0000000	25,57	1,83
Insumo	00003148	SINAPI	FITA VEDA ROSCA, EM PTFE, ROLO DE 18 MM X 50 M (L X C)	Material	UN	0,0084000	0,0000000	15,49	0,13
Insumo	00011748	SINAPI	VALVULA DE ESFERA BRUTA EM BRONZE, BITOLA 1/2"	Material	UN	1,0000000	0,0000000	35,27	35,27
				MO sem LS =>	1,21	LS =>	1,02	MO com LS =>	2,23
				Valor do BDI =>	10,41				49,18

19.7	Código	Banco	Descrição	Tipo	Und	Quant.	Valor Unit	Total
Composição	12896	ORSE	Válvula de segurança por pressão de 1/2"	343	un	1,0000000	131,37	131,37
Item	**Código**	**Banco**	**Descrição**	**Tipo**	**Und**	**Quant.**	**Valor Unit**	**Total**
Insumo	13661	ORSE	Válvula de segurança por pressão de 1/2"	Material	un	1,0000000	113,14	113,14
Insumo	00007698/SIN	ORSE	Encanador ou bombeiro hidraulico (horista)	Mão de Obra	h	0,7890000	19,13	15,09
Composição	10554	ORSE	Encargos Complementares - Encanador	Provisórios	h	0,7890000	3,73	2,94
Insumo	00003148/SIN	ORSE	Fita veda rosca, em ptfe, rolo de 18 mm x 50 m (l x c)	Material	un	0,0190000	11,06	0,21

Detalhamento de Cálculo ORSE

Item	Código	Banco	Descrição	Tipo	Und	Quant.	Valor Unit	Total
Insumo	10599	ORSE	Protetor solar fps 30 com 120ml	Material	un	0,0014202	18,00	0,02
Insumo	11256	ORSE	Tarracha para tubos PVC de 1 1/2"	Material	un	0,0003156	60,00	0,01
Insumo	00012695/SIN	ORSE	Capacete de segurança aba frontal com suspensao de polietileno, sem jugular (classe b)	Material	un	0,0004734	13,75	0,00
Insumo	11257	ORSE	Tarracha para tubos PVC de 1 1/4"	Material	un	0,0003156	32,30	0,01
Insumo	1651	ORSE	Óculos branco protoçãoProtetor auricular	Material	pr	0,0006312	6,70	0,00
Insumo	10596	ORSE	Protetor auricular	Material	un	0,0035505	4,90	0,01
Insumo	10302	ORSE	Seguro de vida e acidente em grupo	Serviços	un	0,0035505	12,54	0,04
Insumo	10592	ORSE	Lima chata 12"	Material	un	0,0000789	37,82	0,00
Insumo	00002696/SIN	ORSE	Encanador ou bombeiro hidraulico (horista)	Mão de Obra	h	0,7890000	19,13	15,09
Insumo	10593	ORSE	Prego simples 30cm	Material	un	0,0000789	19,57	0,00
Insumo	11253	ORSE	Tarracha para tubos PVC de 1/2"	Material	un	0,0003679	29,00	0,02
Insumo	11255	ORSE	Tarracha para tubos PVC de 1"	Material	un	0,0004734	63,00	0,02
Insumo	10517	ORSE	Exames admissionais/demissionais (checkup)	Serviços	cj	0,0003156	300,00	0,09
Insumo	2378	ORSE	Vale transporte	Material	un	0,0516006	4,50	0,23
Insumo	10492	ORSE	Cesta Básica	Material	un	0,0035505	190,00	0,67
Insumo	11254	ORSE	Tarracha para tubos PVC de 3/4"	Material	un	0,0005523	27,49	0,01
Insumo	00012692/SIN	ORSE	Luva raspa de couro, cano curto (punho "7" cm)	Material	par	0,0018147	12,37	0,02
Insumo	00003148/SIN	ORSE	Fita veda rosca, em ptfe, rolo de 18 mm x 50 m (l x c)	Material	un	0,0190000	11,06	0,21
Insumo	941	ORSE	Fardamento com mangas curta	Material	un	0,0011835	192,62	0,22
Insumo	00012694/SIN	ORSE	Capa para chuva em pvc com forro de poliester, com capuz (amarela ou azul)	Material	un	0,0001578	17,87	0,00
Insumo	13661	ORSE	Válvula de segurança por pressão de 1/2"	Material	un	1,0000000	113,14	113,14
Insumo	10781	ORSE	Refeição - café da manhã (café com leite e dois pães com manteiga)	Serviços	un	0,0803202	5,00	0,40
Insumo	156	ORSE	Almoço (Participação do empregador)	Material	un	0,0803202	14,00	1,12
Insumo	00012693/SIN	ORSE	Bota de segurança com biqueira de aco e colarinho acolchoado	Material	par	0,0006312	66,00	0,04
				MO sem LS => 8,24		LS => 6,85	MO com LS =>	15,09
				Valor do BDI => 35,29			Valor com BDI =>	166,66

19.8	Código	Banco	Descrição	Tipo	Und	Quant.	Percent.	Valor Unit	Total
Composição	18.050.0100-A	EMOP	PAINEL DE ALARME MEDICINAL AR COMPRIMIDO,OXIDO NITROSO,DIOXIDO DE CARBONO,OXIGENIO E VACUO.FORNECIMENTO E ASSENTAMENTO.(PARA INSTALACAO VIDE FAMILIA 15.014) 3%-DESGASTE DE FERRAMENTAS E EPI	18	UN	1,0000000		585,81	585,81
Insumo	20132	EMOP	MAO-DE-OBRA DE SERVENTE DA CONSTRUCAO CIVIL, INCLUSIVE ENCARGOS SOCIAIS DESONERADOS	Mão de Obra	H	0,2500000	3,0000000	17,50	4,50
Insumo	20039	EMOP	MAO-DE-OBRA DE BOMBEIRO HIDRAULICO DA CONSTRUCAO CIVIL, INCLUSIVE ENCARGOS SOCIAIS DESONERADOS	Mão de Obra	H	0,2500000	3,0000000	24,20	6,23
Insumo	07624	EMOP	PAINEL DE ALARME SIMPLES, PARA OXIGENIO, AR COMPRIMIDO, VACUO OU OXIDO NITROSO	Material	UN	1,0000000	0,0000000	575,08	575,08
				MO sem LS =>	5,86	LS =>	4,87	MO com LS =>	10,73
				Valor do BDI =>	157,40				743,21

19.9	Código	Banco	Descrição	Tipo	Und	Quant.	Valor Unit	Total
Composição	11218	ORSE	Régua pigás medicinal,em aluminio,dimensões: 850x220x70mm,com: 01 ponto p/ oxigênio, 01 ponto p/ ar comprimido, 01 ponto p/ vácuo, 01 ponto p/ óxido nitroso, 03 tomadas elétricas, mod.Square Line,VTC Vitatec ou similar	Aparelhos, Utensílios e Equipamentos Elétricos	un	1,0000000	1.135,32	1.135,32
Item	**Código**	**Banco**	**Descrição**	**Tipo**	**Und**	**Quant.**	**Valor Unit**	**Total**
Insumo	00002438/SIN	ORSE	Eletricista (horista)	Mão de Obra	h	1,5000000	19,13	28,69
Composição	10562	ORSE	Encargos Complementares - Eletricista	Provisórios	h	1,5000000	3,65	5,47
Insumo	00008111/SIN	ORSE	Servente de obras (horista)	Mão de Obra	h	1,5000000	13,65	20,48
Insumo	12102	ORSE	Régua pigás medicinal,em aluminio,dimensões: 850x220x70mm,com: 01 ponto p/ oxigênio, 01 ponto p/ ar comprimido, 01 ponto p/ vácuo, 01 ponto p/ óxido nitroso, 08 tomadas elétricas, mod Square Line,VTC Vitatec ou similar	Material	un	1,0000000	1.074,66	1.074,66
Composição	10549	ORSE	Encargos Complementares - Servente	Provisórios	h	1,5000000	3,79	5,68

Detalhamento de Cálculo ORSE

Item	Código	Banco	Descrição	Tipo	Und	Quant.	Valor Unit	Total
Insumo	00002438/SIN	ORSE	Eletricista (horista)	Mão de Obra	h	1,5000000	19,13	28,69
Insumo	11240	ORSE	Alicate com isolamento	Material	un	0,0003000	47,69	0,01
Insumo	156	ORSE	Almoço (Participação do empregador)	Material	un	0,3054000	14,00	4,27

Insumo	4728	ORSE	Talhadeira chata 10"	Material		un	0,0004500	18,58	0,00
Insumo	10788	ORSE	Pá quadrada	Material		un	0,0003000	36,90	0,01
Insumo	1651	ORSE	Óculos branco proteçãoProtetor auricular	Material		pr	0,0024000	6,70	0,01
Insumo	10599	ORSE	Protetor solar fps 30 com 120ml	Material		un	0,0054000	16,00	0,09
Insumo	2378	ORSE	Vale transporte	Material		un	0,2392500	4,50	1,07
Insumo	10492	ORSE	Cesta Básica	Material		un	0,0135000	190,00	2,56
Insumo	00012694/SIN	ORSE	Capa para chuva em pvc com forro de poliester, com capuz (amarela ou azul)	Material		un	0,0006000	17,87	0,01
Insumo	12102	ORSE	Régua pigás medicinal,em aluminio,dimensões 850x220x70mm,com: 01 ponto p/ oxigênio, 01 ponto p/ ar comprimido, 01 ponto p/ vácuo, 01 ponto p/ óxido nitroso, 03 tomadas elétricas, mod.Square Line,VTC Vitatec ou similar	Material		un	1,0000000	1.074,86	1.074,86
Insumo	00012695/SIN	CRSE	Capacete de segurança aba frontal com suspensao de polietileno, sem jugular (classe b)	Material		un	0,0016000	13,75	0,02
Insumo	10598	ORSE	Protetor auricular	Material		un	0,0135000	4,90	0,06
Insumo	11241	ORSE	Alicate wd-amperimetro	Material		un	0,0003000	163,00	0,04
Insumo	11242	ORSE	Chave inglesa 12"	Material		un	0,0001500	34,00	0,00
Insumo	10579	ORSE	Chave de fenda chata 30 cm	Material		un	0,0003000	26,89	0,00
Insumo	10517	ORSE	Exames admissionais/demissionais (checkup)	Serviços		cj	0,0012000	300,00	0,36
Insumo	00002711/SIN	ORSE	Caminho de mao, em aco, com capacidade de "45 a 65" l / "100" kg, pneu com camara	Material		un	0,0003000	163,00	0,04
Insumo	941	ORSE	Fardamento com mangas curta	Material		un	0,0045000	192,62	0,86
Insumo	10761	ORSE	Refeição - café da manhã (café com leite e dois pães com manteiga)	Serviços		un	0,3054000	5,00	1,52
Insumo	00012693/SIN	ORSE	Bota de segurança com biqueira de aco e colarinho acolchoado	Material		par	0,0022500	66,00	0,14
Insumo	00012692/SIN	ORSE	Luva raspa de couro, cano curto (punho "7" cm)	Material		par	0,0009000	12,37	0,08
Insumo	10382	ORSE	Seguro de vida e acidente em grupo	Serviços		un	0,0135000	12,54	0,16
Insumo	4729	ORSE	Marreta 1 kg com cabo	Material		un	0,0001500	37,60	0,00
Insumo	00008111/SIN	ORSE	Servente de obras (horista)	Mão de Obra		h	1,5000000	13,65	20,48
				MO sem LS =>	26,86	LS =>	22,29	MO com LS =>	49,15
				Valor do BDI =>	305,08			Valor com BDI =>	1.440,36

19.10	Código	Banco	Descrição	Tipo	Und	Quant.	Percent.	Valor Unit	Total
Composição	CPU2424	Próprio	POSTO DE CONSUMO DE O2 OU AR VÁCUO OU N2O	INES - INSTALAÇÕES FARMACIAS	UN	1,0000000		179,38	179,38
Composição Auxiliar	83264	SINAPI	ELETRICISTA COM ENCARGOS COMPLEMENTARES	SEDI - SERVIÇOS DIVERSOS	H	0,2500000	0,0000000	26,64	6,66
Insumo	85001	SIURB	POSTO DE CONSUMO DE O2 OU AR OU VÁCUO OU N2O SOMENTE O APARELHO, SEM INSTALAÇÃO	Material	Un	1,0000000	0,0000000	87,72	87,72
Insumo	016202	SBC	TARUGO ACO INOX 5/8" (50cm)	Material	UN	1,0000000	0,0000000	85,00	85,00
				MO sem LS =>	2,45	LS =>	2,04	MO com LS =>	4,49
				Valor do BDI =>	49,19				227,57

19.11	Código	Banco	Descrição	Tipo	Und	Quant.	Valor Unit	Total
Composição	8733	ORSE	Central manifold para cilindros 2 x 2 para oxigênio, ar comprimido e óxido nitroso com serpentina e sem válvula de alta pressão	Tubos e Conexões de Cobre Soldáveis e Roscáveis	un	1,0000000	1.309,52	1.309,52
Item	**Código**	**Banco**	**Descrição**	**Tipo**	**Und**	**Quant.**	**Valor Unit**	**Total**
Composição	10554	ORSE	Encargos Complementares - Encanador	Provisórios	h	0,4000000	3,73	1,49
Composição	10549	ORSE	Encargos Complementares - Servente	Provisórios	h	0,4000000	3,79	1,51
Insumo	00002696/SIN	ORSE	Encanador ou bombeiro hidraulico (horista)	Mão de Obra	h	0,4000000	19,13	7,65
Insumo	00008111/SIN	ORSE	Servente de obras (horista)	Mão de Obra	h	0,4000000	13,65	5,45
Insumo	8885	ORSE	Central manifold para cilindros 2 x 2 para oxigênio, ar comprimido e óxido nitroso com serpentina e sem válvula de alta pressão	Material	un	1,0000000	1.293,44	1.293,44

Detalhamento de Cálculo ORSE

Item	Código	Banco	Descrição	Tipo	Und	Quant.	Valor Unit	Total
Insumo	10517	ORSE	Exames admissionais/demissionais (checkup)	Serviços	cj	0,0003200	300,00	0,09
Insumo	00012692/SIN	CRSE	Luva raspa de couro, cano curto (punho "7" cm)	Material	par	0,0018400	12,37	0,02
Insumo	4729	ORSE	Marreta 1 kg com cabo	Material	un	0,0000400	37,60	0,00
Insumo	00002696/SIN	CRSE	Encanador ou bombeiro hidraulico (horista)	Mão de Obra	h	0,4000000	19,13	7,65
Insumo	11254	CRSE	Terracha para tubos PVC de 3/4"	Material	un	0,0002800	27,49	0,00
Insumo	10593	ORSE	Prego simples 30cm	Material	un	0,0000400	19,57	0,00
Insumo	00012695/SIN	CRSE	Capacete de segurança aba frontal com suspensao de polietileno, sem jugular (classe b)	Material	un	0,0004800	13,75	0,00
Insumo	11257	ORSE	Terracha para tubos PVC de 1 1/4"	Material	un	0,0001600	32,30	0,00
Insumo	10599	CRSE	Protetor solar fps 30 com 120ml	Material	un	0,0014400	16,00	0,02
Insumo	10382	ORSE	Seguro de vida e acidente em grupo	Serviços	un	0,0036000	12,54	0,04
Insumo	941	ORSE	Fardamento com mangas curta	Material	un	0,0012000	192,62	0,23
Insumo	158	ORSE	Almoço (Participação do empregador)	Material	un	0,0814400	14,00	1,14
Insumo	10598	ORSE	Protetor auricular	Material	un	0,0036000	4,90	0,01
Insumo	00012693/SIN	ORSE	Bota de segurança com biqueira de aco e colarinho acolchoado	Material	par	0,0006400	66,00	0,04
Insumo	4728	ORSE	Talhadeira chata 10"	Material	un	0,0001200	18,58	0,00
Insumo	8885	ORSE	Central manifold para cilindros 2 x 2 para oxigênio, ar comprimido e óxido nitroso com serpentina e sem válvula de alta pressão	Material	un	1,0000000	1.293,44	1.293,44
Insumo	10788	ORSE	Pá quadrada	Material	un	0,0000800	36,90	0,00
Insumo	10761	ORSE	Refeição - café da manhã (café com leite e dois pães com manteiga)	Serviços	un	0,0814400	5,00	0,40
Insumo	00012694/SIN	ORSE	Capa para chuva em pvc com forro de poliester, com capuz (amarela ou azul)	Material	un	0,0001600	17,87	0,00
Insumo	10592	ORSE	Lima chata 12"	Material	un	0,0000400	37,52	0,00
Insumo	11253	ORSE	Terracha para tubos PVC de 1/2"	Material	un	0,0004400	29,00	0,01
Insumo	00002711/SIN	ORSE	Caminho de mao, em aco, com capacidade de "45 a 65" l / "100" kg, pneu com camara	Material	un	0,0000800	163,00	0,01
Insumo	00008111/SIN	ORSE	Servente de obras (horista)	Mão de Obra	h	0,4000000	13,65	5,45

Insumo	1651	ORSE	Óculos branco proteção/Protetor auricular	Material		pr	0,0006400	6,70	0,00
Insumo	11256	ORSE	Terracha para tubos PVC de 1 1/2"	Material		un	0,0001600	60,00	0,00
Insumo	10492	ORSE	Cesta Básica	Material		un	0,0036000	190,00	0,68
Insumo	2376	ORSE	Vale transporte	Material		un	0,0036000	4,50	0,26
Insumo	11255	ORSE	Terracha para tubos PVC de 1"	Material		un	0,0002400	63,00	0,01
				MO sem LS =>	7,15	LS =>	5,95	MO com LS =>	13,10
				Valor do BDI =>	351,88			Valor com BDI =>	1.661,38

19.12	Código	Banco	Descrição	Tipo	Und	Quant.	Percent.	Valor Unit	Total
Composição	91179	SINAPI	FIXAÇÃO DE TUBOS HORIZONTAIS DE PVC ÁGUA/PVC ESGOTO/PVC PLUVIAL/CPVC/PPR/COBRE OU AÇO, DIÂMETROS MENORES OU IGUAIS A 40 MM, COM ABRAÇADEIRA METÁLICA RÍGIDA TIPO D COM PARAFUSO DE FIXAÇÃO 1 1/4", FIXADA DIRETAMENTE NA LAJE OU PAREDE. AF_09/2023	INHI - INSTALAÇÕES HIDROS SANITÁRIAS	M	1,0000000		19,42	19,42
Composição Auxiliar	88248	SINAPI	AUXILIAR DE ENCANADOR OU BOMBEIRO HIDRÁULICO COM ENCARGOS COMPLEMENTARES	SEDI - SERVIÇOS DIVERSOS	H	0,0632000	0,0000000	21,52	1,36
Composição Auxiliar	88267	SINAPI	ENCANADOR OU BOMBEIRO HIDRÁULICO COM ENCARGOS COMPLEMENTARES	SEDI - SERVIÇOS DIVERSOS	H	0,2760000	0,0000000	25,57	7,10
Insumo	00000395	SINAPI	ABRACADEIRA EM ACO PARA AMARRACAO DE ELETRODUTOS, TIPO D, COM 1 1/4" E PARAFUSO DE FIXACAO	Material	UN	1,7657000	0,0000000	5,42	9,57
Insumo	00004350	SINAPI	BUCHA DE NYLON, DIAMETRO DO FURO 8 MM, COMPRIMENTO 40 MM, COM PARAFUSO DE ROSCA SOBERBA, CABECA CHATA, FENDA SIMPLES, 4,8 X 50 MM	Material	UN	1,6750000	0,0000000	0,69	1,29
				MO sem LS =>	3,13	LS =>	2,60	MO com LS =>	5,73
				Valor do BDI =>	5,21				24,63

20.1.1	Código	Banco	Descrição	Tipo	Und	Quant.	Percent.	Valor Unit	Total
Composição	104658	SINAPI	PISO PODOTÁTIL DE ALERTA OU DIRECIONAL, DE CONCRETO, ASSENTADO SOBRE ARGAMASSA. AF 03/2024	PISO - PISOS	m²	1,0000000		154,04	154,04
Composição Auxiliar	88309	SINAPI	PEDREIRO COM ENCARGOS COMPLEMENTARES	SEDI - SERVIÇOS DIVERSOS	H	0,8390000	0,0000000	26,33	19,62
Composição Auxiliar	88316	SINAPI	SERVENTE COM ENCARGOS COMPLEMENTARES	SEDI - SERVIÇOS DIVERSOS	H	1,2760000	0,0000000	21,43	27,40
Insumo	00034353	SINAPI	ARGAMASSA COLANTE AC II	Material	KG	8,6200000	0,0000000	1,93	16,63
Insumo	00036178	SINAPI	PISO TATIL / PODOTATIL, LADRILHO HIDRAULICO/CONCRETO, *40 X 40* CM, E= 2,5* CM, PADRAO TATIL ALERTA OU DIRECIONAL, COR NATURAL	Material	UN	6,4375000	0,0000000	14,25	91,73
Insumo	00034357	SINAPI	REJUNTE CIMENTICIO, QUALQUER COR	Material	KG	0,2400000	0,0000000	6,10	1,46
				MO sem LS =>	15,15	LS =>	12,58	MO com LS =>	27,73
				Valor do BDI =>	41,39				195,43

20.1.2	Código	Banco	Descrição	Tipo	Und	Quant.	Percent.	Valor Unit	Total
Composição	94276	SINAPI	ASSENTAMENTO DE GUIA (MEIO-FIO) EM TRECHO CURVO, CONFECCIONADA EM CONCRETO PRÉ-FABRICADO, DIMENSÕES 100X15X13/20 CM (COMPRIMENTO X BASE INFERIOR X BASE SUPERIOR X ALTURA). AF 01/2024	DROP - DRENAGEM/OBRAS DE CONTENÇÃO / POÇOS DE VISITA E CAIXAS	M	1,0000000		52,28	52,28
Composição Auxiliar	88309	SINAPI	PEDREIRO COM ENCARGOS COMPLEMENTARES	SEDI - SERVIÇOS DIVERSOS	H	0,2715000	0,0000000	26,33	7,14
Composição Auxiliar	88316	SINAPI	SERVENTE COM ENCARGOS COMPLEMENTARES	SEDI - SERVIÇOS DIVERSOS	H	0,2715000	0,0000000	21,43	5,81
Composição Auxiliar	88829	SINAPI	ARGAMASSA TRAÇO 1:3 (EM VOLUME DE CIMENTO E AREIA MÉDIA ÚMIDA), PREPARO MANUAL. AF 08/2019	SEDI - SERVIÇOS DIVERSOS	m³	0,0012000	0,0000000	730,66	0,87
Insumo	00041879	SINAPI	MEIO-FIO OU GUIA DE CONCRETO PRÉ-MOLDADO, COMP 1 M, *20 X 12/15* CM (H X L1/L2)	Material	UN	1,0050000	0,0000000	37,59	37,77
Insumo	00000370	SINAPI	AREIA MEDIA - POSTO JAZIDA/FORNECEDOR (RETIRADO NA JAZIDA, SEM TRANSPORTE)	Material	M³	0,0066000	0,0000000	105,00	0,69
				MO sem LS =>	4,59	LS =>	3,82	MO com LS =>	8,41
				Valor do BDI =>	14,04				66,32

20.2.1	Código	Banco	Descrição	Tipo	Und	Quant.	Percent.	Valor Unit	Total
Composição	103946	SINAPI	PLANTIO DE GRAMA ESMERALDA OU SÃO CARLOS OU CURITIBANA, EM PLACAS. AF 07/2024	URBA - URBANIZAÇÃO	m²	1,0000000		23,08	23,08
Composição Auxiliar	88316	SINAPI	SERVENTE COM ENCARGOS COMPLEMENTARES	SEDI - SERVIÇOS DIVERSOS	H	0,1386000	0,0000000	21,43	2,97
Composição Auxiliar	88441	SINAPI	JARDINEIRO COM ENCARGOS COMPLEMENTARES	SEDI - SERVIÇOS DIVERSOS	H	0,0277000	0,0000000	22,21	0,61
Insumo	00003322	SINAPI	GRAMA ESMERALDA OU SAO CARLOS OU CURITIBANA, EM PLACAS, SEM PLANTIO	Material	M²	1,0000000	0,0000000	19,50	19,50
				MO sem LS =>	1,17	LS =>	0,98	MO com LS =>	2,15
				Valor do BDI =>	6,20				29,28

20.3.1	Código	Banco	Descrição	Tipo	Und	Quant.	Valor Unit	Total
Composição	12043	ORSE	Letra em aço inox escovado/polido 20 x 20cm - Instalado	Diversos	un	1,0000000	99,29	99,29
Item	**Código**	**Banco**	**Descrição**	**Tipo**	**Und**	**Quant.**	**Valor Unit**	**Total**
Composição	10550	ORSE	Encargos Complementares - Pedreiro	Provisórios	h	0,2500000	3,66	0,91
Insumo	00004750/SIN	ORSE	Pedreiro (horista)	Mão de Obra	h	0,2500000	19,13	4,78
Insumo	4676	ORSE	Letras aço inox 20 x 20cm	Material	un	1,0000000	93,64	93,64

Detalhamento de Cálculo ORSE

Item	Código	Banco	Descrição	Tipo	Und	Quant.	Valor Unit	Total
Insumo	11264	ORSE	Marreta de 1/2 kg com cabo	Material	un	0,0000500	13,52	0,00
Insumo	10382	ORSE	Seguro de vida e acidente em grupo	Serviços	un	0,0011250	12,54	0,01
Insumo	10790	ORSE	Prumo de face	Material	un	0,0000250	25,95	0,00
Insumo	10517	ORSE	Exames admissionais/demissionais (checkup)	Serviços	cj	0,0001000	300,00	0,03
Insumo	4722	ORSE	Colher de pedreiro	Material	un	0,0001000	18,60	0,00
Insumo	2378	ORSE	Vale transporte	Material	un	0,0163500	4,50	0,07
Insumo	11245	ORSE	Desempoladeira de madeira 12x22	Material	un	0,0001750	11,60	0,00
Insumo	11243	ORSE	Martelo sem unha	Material	un	0,0000250	28,00	0,00
Insumo	4676	ORSE	Letras aço inox 20 x 20cm	Material	un	1,0000000	93,64	93,64
Insumo	156	ORSE	Almoço (Participação do empregador)	Material	un	0,0254500	14,00	0,35
Insumo	00012692/SIN	ORSE	Luva raspa de couro, cano curto (punho *7* cm)	Material	par	0,0005750	12,37	0,00
Insumo	941	ORSE	Fardamento com mangas curta	Material	un	0,0003750	192,62	0,07
Insumo	10761	ORSE	Refeição - café da manhã (café com leite e dois pães com manteiga)	Serviços	un	0,0254500	5,00	0,12
Insumo	00012695/SIN	ORSE	Capacete de segurança abe frontal com suspensao de polietileno, sem jugular (classe b)	Material	un	0,0001500	13,75	0,00

Insumo	11247	ORSE	Serra mármore	Material		un	0,0000250	327,80	0,00
Insumo	10262	ORSE	Regua de aluminio of 2,00m (para pedreiro)	Material		un	0,0000500	48,20	0,00
Insumo	4174	ORSE	Desempenadeira de aço lisa, cabo madeira, ref.143, Atlas ou similar	Material		un	0,0001250	12,00	0,00
Insumo	11248	ORSE	Escala métrica de bambú	Material		Un	0,0001750	10,22	0,00
Insumo	10789	ORSE	Nível de bolha de madeira	Material		un	0,0000500	15,40	0,00
Insumo	00012893/SIN	ORSE	Bota de segurança com biqueira de aço e colarinho acolchoado	Material		par	0,0002000	66,00	0,01
Insumo	10599	ORSE	Protetor solar fps 30 com 120ml	Material		un	0,0004500	18,00	0,00
Insumo	00012894/SIN	ORSE	Capa para chuva em pvc com forro de poliester, com capuz (amarela ou azul)	Material		un	0,0000500	17,87	0,00
Insumo	1651	ORSE	Óculos branco proteçãoProtetor auricular	Material		pr	0,0002000	6,70	0,00
Insumo	10598	ORSE	Protetor auricular	Material		un	0,0011250	4,00	0,00
Insumo	00004750/SIN	ORSE	Pedreiro (horista)	Mão de Obra		h	0,2500000	19,13	4,78
Insumo	10492	ORSE	Cesta Básica	Material		un	0,0011250	190,00	0,21
Insumo	11265	ORSE	Martelo de borracha com cabo	Material		un	0,0001000	18,75	0,00
				MO sem LS =>	2,61	LS =>	2,17	MO com LS =>	4,78
				Valor do BDI =>	26,67			Valor com BDI =>	125,96

21.1	Código	Banco	Descrição	Tipo	Und	Quant.	Valor Unit	Total
Composição	2451	ORSE	Limpeza/remoção de tintas em pisos e revestimentos	Limpeza	m²	1,0000000	11,83	11,83
Item	**Código**	**Banco**	**Descrição**	**Tipo**	**Und**	**Quant.**	**Valor Unit**	**Total**
Composição	10549	ORSE	Encargos Complementares - Servente	Provisórios	h	0,4000000	3,79	1,51
Insumo	00005318/SIN	ORSE	Diluente aguarras	Material	l	0,1400000	27,56	3,85
Insumo	00000013/SIN	ORSE	Estopa	Material	kg	0,0500000	16,93	0,84
Insumo	00006111/SIN	ORSE	Servente de obras (horista)	Mão de Obra	h	0,4000000	13,65	5,45

Detalhamento de Cálculo ORSE

Item	Código	Banco	Descrição	Tipo	Und	Quant.	Valor Unit	Total
Insumo	00012895/SIN	ORSE	Capacete de segurança aba frontal com suspensao de polietileno, sem jugular (classe b)	Material	un	0,0002400	13,78	0,00
Insumo	10599	ORSE	Protetor solar fps 30 com 120ml	Material	un	0,0007200	18,00	0,01
Insumo	158	ORSE	Almoço (Participação do empregador)	Material	un	0,0407200	14,00	0,57
Insumo	941	ORSE	Fardamento com mangas curta	Material	un	0,0006000	192,62	0,11
Insumo	10761	ORSE	Refeção - café da manhã (café com teite e dois pães com manteiga)	Serviços	un	0,0407200	5,00	0,20
Insumo	10598	ORSE	Protetor auricular	Material	un	0,0018000	4,00	0,00
Insumo	2378	ORSE	Vale transporte	Material	un	0,0376400	4,50	0,16
Insumo	1651	ORSE	Óculos branco proteçãoProtetor auricular	Material	pr	0,0003200	6,70	0,00
Insumo	00005318/SIN	ORSE	Diluente aguarras	Material	l	0,1400000	27,56	3,85
Insumo	4729	ORSE	Marreta 1 kg com cabo	Material	un	0,0000400	37,60	0,00
Insumo	00000013/SIN	ORSE	Estopa	Material	kg	0,0500000	16,93	0,84
Insumo	10517	ORSE	Exames admissionais/demissionais (checkup)	Serviços	cj	0,0001600	300,00	0,04
Insumo	00006111/SIN	ORSE	Servente de obras (horista)	Mão de Obra	h	0,4000000	13,65	5,45
Insumo	00012894/SIN	ORSE	Capa para chuva em pvc com forro de poliester, com capuz (amarela ou azul)	Material	un	0,0000600	17,87	0,00
Insumo	00012893/SIN	ORSE	Bota de segurança com biqueira de aço e colarinho acolchoado	Material	par	0,0003200	66,00	0,02
Insumo	10382	ORSE	Seguro de vida e acidente em grupo	Serviços	un	0,0018000	12,54	0,02
Insumo	10492	ORSE	Cesta Básica	Material	un	0,0018000	190,00	0,34
Insumo	4726	ORSE	Talhadeira chata 10"	Material	un	0,0001200	18,58	0,00
Insumo	00012892/SIN	ORSE	Luva raspa de couro, cano curto (punho "7" cm)	Material	par	0,0009200	12,37	0,01
Insumo	00002711/SIN	ORSE	Carrinho de mao, em aco, com capacidade de "45 a 65" l / "100" kg, pneu com camara	Material	un	0,0000800	163,00	0,01
Insumo	10788	ORSE	Pá quadrada	Material	un	0,0000800	36,90	0,00
				MO sem LS =>	2,97	LS =>	2,48	MO com LS =>	5,45
				Valor do BDI =>	3,12			Valor com BDI =>	14,75

21.2	Código	Banco	Descrição	Tipo	Und	Quant.	Valor Unit	Total
Composição	2450	ORSE	Limpeza geral	Limpeza	m²	1,0000000	2,34	2,34
Item	**Código**	**Banco**	**Descrição**	**Tipo**	**Und**	**Quant.**	**Valor Unit**	**Total**
Insumo	1997	ORSE	Sabão em pó	Material	kg	0,0050000	10,66	0,05
Composição	10549	ORSE	Encargos Complementares - Servente	Provisórios	h	0,1000000	3,79	0,37
Insumo	2414	ORSE	Vassoura piaçava	Material	un	0,0500000	11,90	0,59
Insumo	00006111/SIN	ORSE	Servente de obras (horista)	Mão de Obra	h	0,1000000	13,65	1,36

Detalhamento de Cálculo ORSE

Item	Código	Banco	Descrição	Tipo	Und	Quant.	Valor Unit	Total
Insumo	00002711/SIN	ORSE	Carrinho de mao, em aco, com capacidade de "45 a 65" l / "100" kg, pneu com camara	Material	un	0,0000200	163,00	0,00
Insumo	1997	ORSE	Sabão em pó	Material	kg	0,0050000	10,66	0,05
Insumo	00012894/SIN	ORSE	Capa para chuva em pvc com forro de poliester, com capuz (amarela ou azul)	Material	un	0,0000200	17,87	0,00
Insumo	941	ORSE	Fardamento com mangas curta	Material	un	0,0001500	192,62	0,02
Insumo	10599	ORSE	Protetor solar fps 30 com 120ml	Material	un	0,0001800	18,00	0,00
Insumo	00006111/SIN	ORSE	Servente de obras (horista)	Mão de Obra	h	0,1000000	13,65	1,36
Insumo	00012892/SIN	ORSE	Luva raspa de couro, cano curto (punho "7" cm)	Material	par	0,0002300	12,37	0,00
Insumo	4729	ORSE	Marreta 1 kg com cabo	Material	un	0,0000100	37,90	0,00
Insumo	10517	ORSE	Exames admissionais/demissionais (checkup)	Serviços	cj	0,0000400	300,00	0,01
Insumo	2414	ORSE	Vassoura piaçava	Material	un	0,0500000	11,90	0,59
Insumo	10598	ORSE	Protetor auricular	Material	un	0,0004500	4,00	0,00
Insumo	10382	ORSE	Seguro de vida e acidente em grupo	Serviços	un	0,0004500	12,54	0,00

Insumo	00012695/SIN	ORSE	Capacete de segurança aba frontal com suspensão de polietileno, sem jugular (classe b)	Material		un	0,0000600	13,75	0,00
Insumo	10761	ORSE	Refeição - café da manhã (café com leite e dois pães com manteiga)	Serviços		un	0,0101600	5,00	0,05
Insumo	10788	ORSE	Pá quadrada	Material		un	0,0000200	38,90	0,00
Insumo	1651	ORSE	Óculos branco proteçãoProtetor auricular	Material		pr	0,0000800	6,70	0,00
Insumo	158	ORSE	Almoço (Participação do empregador)	Material		un	0,0101600	14,00	0,14
Insumo	4728	ORSE	Talhadeira chata 10"	Material		un	0,0000300	18,59	0,00
Insumo	00012693/SIN	ORSE	Bota de segurança com biqueira de aço e calcanhar acolchoado	Material		par	0,0000800	68,00	0,00
Insumo	10492	ORSE	Cesta Básica	Material		un	0,0004500	190,00	0,08
Insumo	2378	ORSE	Vale transporte	Material		un	0,0094100	4,50	0,04
				MO sem LS =>	0,74	LS =>	0,82	MO com LS =>	1,36
				Valor do BDI =>	0,82			Valor com BDI =>	2,98

Composições Auxiliares

	Código	Banco	Descrição	Tipo	Und	Quant.	Percent.	Valor Unit	Total
Composição	88235	SINAPI	AJUDANTE DE ARMADOR COM ENCARGOS COMPLEMENTARES	SEDI - SERVIÇOS DIVERSOS	H	1,0000000		22,11	22,11
Composição Auxiliar	95303	SINAPI	CURSO DE CAPACITAÇÃO PARA AJUDANTE DE ARMADOR (ENCARGOS COMPLEMENTARES) - HORISTA	SEDI - SERVIÇOS DIVERSOS	H	1,0000000	0,0000000	0,17	0,17
Insumo	00043489	SINAPI	EPI - FAMILIA PEDREIRO - HORISTA (ENCARGOS COMPLEMENTARES - COLETADO CAIXA)	Equipamento	H	1,0000000	0,0000000	1,24	1,24
Insumo	00037370	SINAPI	ALIMENTACAO - HORISTA (COLETADO CAIXA - ENCARGOS COMPLEMENTARES)	Material	H	1,0000000	0,0000000	4,64	4,64
Insumo	00006114	SINAPI	AJUDANTE DE ARMADOR (HORISTA)	Mão de Obra	H	1,0000000	0,0000000	13,26	13,26
Insumo	00037373	SINAPI	SEGURO - HORISTA (COLETADO CAIXA - ENCARGOS COMPLEMENTARES)	Taxas	H	1,0000000	0,0000000	0,01	0,01
Insumo	00037371	SINAPI	TRANSPORTE - HORISTA (COLETADO CAIXA - ENCARGOS COMPLEMENTARES)	Serviços	H	1,0000000	0,0000000	0,63	0,63
Insumo	00043485	SINAPI	FERRAMENTAS - FAMILIA PEDREIRO - HORISTA (ENCARGOS COMPLEMENTARES - COLETADO CAIXA)	Equipamento	H	1,0000000	0,0000000	0,82	0,82
Insumo	00037372	SINAPI	EXAMES - HORISTA (COLETADO CAIXA - ENCARGOS COMPLEMENTARES)	Material	H	1,0000000	0,0000000	1,34	1,34
				MO sem LS =>	7,34	LS =>	6,09	MO com LS =>	13,43
				Valor do BDI =>	5,94				28,05

	Código	Banco	Descrição	Tipo	Und	Quant.	Percent.	Valor Unit	Total
Composição	88239	SINAPI	AJUDANTE DE CARPINTEIRO COM ENCARGOS COMPLEMENTARES	SEDI - SERVIÇOS DIVERSOS	H	1,0000000		22,02	22,02
Composição Auxiliar	95309	SINAPI	CURSO DE CAPACITAÇÃO PARA AJUDANTE DE CARPINTEIRO (ENCARGOS COMPLEMENTARES) - HORISTA	SEDI - SERVIÇOS DIVERSOS	H	1,0000000	0,0000000	0,22	0,22
Insumo	00037370	SINAPI	ALIMENTACAO - HORISTA (COLETADO CAIXA - ENCARGOS COMPLEMENTARES)	Material	H	1,0000000	0,0000000	4,64	4,64
Insumo	00043483	SINAPI	EPI - FAMILIA CARPINTEIRO DE FORMAS - HORISTA (ENCARGOS COMPLEMENTARES - COLETADO CAIXA)	Equipamento	H	1,0000000	0,0000000	1,43	1,43
Insumo	00037373	SINAPI	SEGURO - HORISTA (COLETADO CAIXA - ENCARGOS COMPLEMENTARES)	Taxas	H	1,0000000	0,0000000	0,01	0,01
Insumo	00037372	SINAPI	EXAMES - HORISTA (COLETADO CAIXA - ENCARGOS COMPLEMENTARES)	Material	H	1,0000000	0,0000000	1,34	1,34
Insumo	00037371	SINAPI	TRANSPORTE - HORISTA (COLETADO CAIXA - ENCARGOS COMPLEMENTARES)	Serviços	H	1,0000000	0,0000000	0,63	0,63
Insumo	00006117	SINAPI	CARPINTEIRO AJUDLIAR (HORISTA)	Mão de Obra	H	1,0000000	0,0000000	13,26	13,26
Insumo	00043459	SINAPI	FERRAMENTAS - FAMILIA CARPINTEIRO DE FORMAS - HORISTA (ENCARGOS COMPLEMENTARES - COLETADO CAIXA)	Equipamento	H	1,0000000	0,0000000	0,49	0,49
				MO sem LS =>	7,36	LS =>	6,12	MO com LS =>	13,48
				Valor do BDI =>	5,81				27,93

	Código	Banco	Descrição	Tipo	Und	Quant.	Percent.	Valor Unit	Total
Composição	88240	SINAPI	AJUDANTE DE ESTRUTURA METÁLICA COM ENCARGOS COMPLEMENTARES	SEDI - SERVIÇOS DIVERSOS	H	1,0000000		20,92	20,92
Composição Auxiliar	95310	SINAPI	CURSO DE CAPACITAÇÃO PARA AJUDANTE DE ESTRUTURA METÁLICA (ENCARGOS COMPLEMENTARES) - HORISTA	SEDI - SERVIÇOS DIVERSOS	H	1,0000000	0,0000000	0,17	0,17
Insumo	00037371	SINAPI	TRANSPORTE - HORISTA (COLETADO CAIXA - ENCARGOS COMPLEMENTARES)	Serviços	H	1,0000000	0,0000000	0,63	0,63
Insumo	00043464	SINAPI	FERRAMENTAS - FAMILIA OPERADOR ESCAVADEIRA - HORISTA (ENCARGOS COMPLEMENTARES - COLETADO CAIXA)	Equipamento	H	1,0000000	0,0000000	0,01	0,01
Insumo	00037370	SINAPI	ALIMENTACAO - HORISTA (COLETADO CAIXA - ENCARGOS COMPLEMENTARES)	Material	H	1,0000000	0,0000000	4,64	4,64
Insumo	00037373	SINAPI	SEGURO - HORISTA (COLETADO CAIXA - ENCARGOS COMPLEMENTARES)	Taxas	H	1,0000000	0,0000000	0,01	0,01
Insumo	00044499	SINAPI	AJUDANTE DE ESTRUTURAS METALICAS (HORISTA)	Mão de Obra	H	1,0000000	0,0000000	13,26	13,26
Insumo	00037372	SINAPI	EXAMES - HORISTA (COLETADO CAIXA - ENCARGOS COMPLEMENTARES)	Material	H	1,0000000	0,0000000	1,34	1,34
Insumo	00043486	SINAPI	EPI - FAMILIA OPERADOR ESCAVADEIRA - HORISTA (ENCARGOS COMPLEMENTARES - COLETADO CAIXA)	Equipamento	H	1,0000000	0,0000000	0,86	0,86
				MO sem LS =>	7,34	LS =>	6,09	MO com LS =>	13,43
				Valor do BDI =>	5,82				26,54

	Código	Banco	Descrição	Tipo	Und	Quant.	Percent.	Valor Unit	Total
Composição	88243	SINAPI	AJUDANTE ESPECIALIZADO COM ENCARGOS COMPLEMENTARES	SEDI - SERVIÇOS DIVERSOS	H	1,0000000		22,17	22,17
Composição Auxiliar	95313	SINAPI	CURSO DE CAPACITAÇÃO PARA AJUDANTE ESPECIALIZADO (ENCARGOS COMPLEMENTARES) - HORISTA	SEDI - SERVIÇOS DIVERSOS	H	1,0000000	0,0000000	0,17	0,17
Insumo	00037370	SINAPI	ALIMENTACAO - HORISTA (COLETADO CAIXA - ENCARGOS COMPLEMENTARES)	Material	H	1,0000000	0,0000000	4,64	4,64
Insumo	00043497	SINAPI	FERRAMENTAS - FAMILIA SERVENTE - HORISTA (ENCARGOS COMPLEMENTARES - COLETADO CAIXA)	Equipamento	H	1,0000000	0,0000000	0,61	0,61
Insumo	00037371	SINAPI	TRANSPORTE - HORISTA (COLETADO CAIXA - ENCARGOS COMPLEMENTARES)	Serviços	H	1,0000000	0,0000000	0,63	0,63
Insumo	00037372	SINAPI	EXAMES - HORISTA (COLETADO CAIXA - ENCARGOS COMPLEMENTARES)	Material	H	1,0000000	0,0000000	1,34	1,34
Insumo	00000242	SINAPI	AJUDANTE ESPECIALIZADO (HORISTA)	Mão de Obra	H	1,0000000	0,0000000	13,44	13,44
Insumo	00037373	SINAPI	SEGURO - HORISTA (COLETADO CAIXA - ENCARGOS COMPLEMENTARES)	Taxas	H	1,0000000	0,0000000	0,01	0,01
Insumo	00043491	SINAPI	EPI - FAMILIA SERVENTE - HORISTA (ENCARGOS COMPLEMENTARES - COLETADO CAIXA)	Equipamento	H	1,0000000	0,0000000	1,33	1,33
				MO sem LS =>	7,43	LS =>	6,18	MO com LS =>	13,61
				Valor do BDI =>	5,95				26,12

	Código	Banco	Descrição	Tipo	Und	Quant.	Percent.	Valor Unit	Total
Composição	100659	SINAPI	ALIZAR DE 5X1,5CM PARA PORTA FIXADO COM PREGOS, PADRÃO MÉDIO - FORNECIMENTO E INSTALAÇÃO. AF_12/2019	ESQV - ESQUADRIAS/FERRAGENS/VIDROS	M	1,0000000		10,80	10,80
Composição Auxiliar	88316	SINAPI	SERVENTE COM ENCARGOS COMPLEMENTARES	SEDI - SERVIÇOS DIVERSOS	H	0,0340000	0,0000000	21,43	0,72
Composição Auxiliar	88261	SINAPI	CARPINTEIRO DE ESQUADRIA COM ENCARGOS COMPLEMENTARES	SEDI - SERVIÇOS DIVERSOS	H	0,0680000	0,0000000	25,22	1,71

Insumo	00020017 SINAPI	GUARNICAO / ALIZAR / VISTA LISA EM MADEIRA MACICA, PARA PORTA E = "1" CM, L = "5" CM, CEDRINHO / ANGELIM COMERCIAL / TAURU CURUPIXA / PEROBA / CUMARU OU EQUIVALENTE DA REGIAO	Material	M	1,1630000	0,0000000	7,09	8,24
Insumo	00039025 SINAPI	PREGO DE ACO POLIDO SEM CABECA 15 X 15 (1 1/4 X 13)	Material	KG	0,0060000	0,0000000	22,11	0,13
			MO sem LS =>	0,85	LS =>	0,71	MO com LS =>	1,56
			Valor do BDI =>	2,90				13,70

	Código	Banco	Descrição	Tipo	Und	Quant.	Percent.	Valor Unit	Total
Composição	87307	SINAPI	ARGAMASSA TRAÇO 1:1:6 (EM VOLUME DE CIMENTO, CAL E AREIA MÉDIA ÚMIDA) PARA EMBOÇO/MASSA ÚNICA/ASSENTAMENTO DE ALVENARIA DE VEDAÇÃO, PREPARO MANUAL. AF_03/2019	SEDI - SERVIÇOS DIVERSOS	m³	1,0000000		734,33	734,33
Composição Auxiliar	88316	SINAPI	SERVENTE COM ENCARGOS COMPLEMENTARES	SEDI - SERVIÇOS DIVERSOS	H	11,2300000	0,0000000	21,43	240,65
Insumo	00001379	SINAPI	CIMENTO PORTLAND COMPOSTO CP II-32	Material	KG	261,8900000	0,0000000	0,90	235,70
Insumo	00001106	SINAPI	CAL HIDRATADA CH-I PARA ARGAMASSAS	Material	KG	116,4000000	0,0000000	1,17	136,19
Insumo	00000370	SINAPI	AREIA MEDIA - POSTO JAZIDA/FORNECEDOR (RETIRADO NA JAZIDA, SEM TRANSPORTE)	Material	M³	1,1600000	0,0000000	105,00	121,80
				MO sem LS =>	78,99	LS =>	65,54	MO com LS =>	144,53
				Valor do BDI =>	197,31				931,64

	Código	Banco	Descrição	Tipo	Und	Quant.	Percent.	Valor Unit	Total
Composição	87292	SINAPI	ARGAMASSA TRAÇO 1:2:8 (EM VOLUME DE CIMENTO, CAL E AREIA MÉDIA ÚMIDA) PARA EMBOÇO/MASSA ÚNICA/ASSENTAMENTO DE ALVENARIA DE VEDAÇÃO, PREPARO MECÂNICO COM BETONEIRA 400 L. AF_08/2019	SEDI - SERVIÇOS DIVERSOS	m³	1,0000000		601,21	601,21
Composição Auxiliar	88830	SINAPI	BETONEIRA CAPACIDADE NOMINAL DE 400 L, CAPACIDADE DE MISTURA 280 L, MOTOR ELÉTRICO TRIFÁSICO POTÊNCIA DE 2 CV, SEM CARREGADOR - CHP DIURNO. AF_05/2023	CHOR - CUSTOS HORÁRIOS DE MÁQUINAS E EQUIPAMENTOS	CHP	1,0500000	0,0000000	2,02	2,12
Composição Auxiliar	88831	SINAPI	BETONEIRA CAPACIDADE NOMINAL DE 400 L, CAPACIDADE DE MISTURA 280 L, MOTOR ELÉTRICO TRIFÁSICO POTÊNCIA DE 2 CV, SEM CARREGADOR - CHI DIURNO. AF_05/2023	CHOR - CUSTOS HORÁRIOS DE MÁQUINAS E EQUIPAMENTOS	CHI	3,4500000	0,0000000	0,43	1,48
Composição Auxiliar	88377	SINAPI	OPERADOR DE BETONEIRA ESTACIONÁRIA/MISTURADOR COM ENCARGOS COMPLEMENTARES	SEDI - SERVIÇOS DIVERSOS	H	4,5000000	0,0000000	21,30	95,85
Insumo	00001106	SINAPI	CAL HIDRATADA CH-I PARA ARGAMASSAS	Material	KG	174,1000000	0,0000000	1,17	203,69
Insumo	00000370	SINAPI	AREIA MEDIA - POSTO JAZIDA/FORNECEDOR (RETIRADO NA JAZIDA, SEM TRANSPORTE)	Material	M³	1,1600000	0,0000000	105,00	121,80
Insumo	00001379	SINAPI	CIMENTO PORTLAND COMPOSTO CP II-32	Material	KG	195,9600000	0,0000000	0,90	176,27
				MO sem LS =>	33,96	LS =>	28,18	MO com LS =>	62,14
				Valor do BDI =>	161,54				762,75

	Código	Banco	Descrição	Tipo	Und	Quant.	Percent.	Valor Unit	Total
Composição	87294	SINAPI	ARGAMASSA TRAÇO 1:2:9 (EM VOLUME DE CIMENTO, CAL E AREIA MÉDIA ÚMIDA) PARA EMBOÇO/MASSA ÚNICA/ASSENTAMENTO DE ALVENARIA DE VEDAÇÃO, PREPARO MECÂNICO COM BETONEIRA 600 L. AF_08/2019	SEDI - SERVIÇOS DIVERSOS	m³	1,0000000		572,04	572,04
Composição Auxiliar	88316	SINAPI	SERVENTE COM ENCARGOS COMPLEMENTARES	SEDI - SERVIÇOS DIVERSOS	H	0,7600000	0,0000000	21,43	16,02
Composição Auxiliar	89225	SINAPI	BETONEIRA CAPACIDADE NOMINAL DE 600 L, CAPACIDADE DE MISTURA 360 L, MOTOR ELÉTRICO TRIFÁSICO POTÊNCIA DE 4 CV, SEM CARREGADOR - CHP DIURNO. AF_06/2023	CHOR - CUSTOS HORÁRIOS DE MÁQUINAS E EQUIPAMENTOS	CHP	0,8500000	0,0000000	5,77	4,90
Composição Auxiliar	88377	SINAPI	OPERADOR DE BETONEIRA ESTACIONÁRIA/MISTURADOR COM ENCARGOS COMPLEMENTARES	SEDI - SERVIÇOS DIVERSOS	H	3,6500000	0,0000000	21,30	77,74
Composição Auxiliar	89226	SINAPI	BETONEIRA CAPACIDADE NOMINAL DE 600 L, CAPACIDADE DE MISTURA 360 L, MOTOR ELÉTRICO TRIFÁSICO POTÊNCIA DE 4 CV, SEM CARREGADOR - CHI DIURNO. AF_06/2023	CHOR - CUSTOS HORÁRIOS DE MÁQUINAS E EQUIPAMENTOS	CHI	2,6000000	0,0000000	1,78	4,63
Insumo	00001379	SINAPI	CIMENTO PORTLAND COMPOSTO CP II-32	Material	KG	177,1200000	0,0000000	0,90	159,40
Insumo	00001106	SINAPI	CAL HIDRATADA CH-I PARA ARGAMASSAS	Material	KG	157,4400000	0,0000000	1,17	184,20
Insumo	00000370	SINAPI	AREIA MEDIA - POSTO JAZIDA/FORNECEDOR (RETIRADO NA JAZIDA, SEM TRANSPORTE)	Material	M³	1,1600000	0,0000000	105,00	123,90
				MO sem LS =>	33,09	LS =>	27,47	MO com LS =>	60,56
				Valor do BDI =>	153,70				725,74

	Código	Banco	Descrição	Tipo	Und	Quant.	Percent.	Valor Unit	Total
Composição	87313	SINAPI	ARGAMASSA TRAÇO 1:3 (EM VOLUME DE CIMENTO E AREIA GROSSA ÚMIDA) PARA CHAPISCO CONVENCIONAL, PREPARO MECÂNICO COM BETONEIRA 400 L. AF_08/2019	SEDI - SERVIÇOS DIVERSOS	m³	1,0000000		560,36	560,36
Composição Auxiliar	88377	SINAPI	OPERADOR DE BETONEIRA ESTACIONÁRIA/MISTURADOR COM ENCARGOS COMPLEMENTARES	SEDI - SERVIÇOS DIVERSOS	H	4,3200000	0,0000000	21,30	92,01
Composição Auxiliar	88831	SINAPI	BETONEIRA CAPACIDADE NOMINAL DE 400 L, CAPACIDADE DE MISTURA 280 L, MOTOR ELÉTRICO TRIFÁSICO POTÊNCIA DE 2 CV, SEM CARREGADOR - CHI DIURNO. AF_05/2023	CHOR - CUSTOS HORÁRIOS DE MÁQUINAS E EQUIPAMENTOS	CHI	3,3100000	0,0000000	0,43	1,42
Composição Auxiliar	88830	SINAPI	BETONEIRA CAPACIDADE NOMINAL DE 400 L, CAPACIDADE DE MISTURA 280 L, MOTOR ELÉTRICO TRIFÁSICO POTÊNCIA DE 2 CV, SEM CARREGADOR - CHP DIURNO. AF_05/2023	CHOR - CUSTOS HORÁRIOS DE MÁQUINAS E EQUIPAMENTOS	CHP	1,0100000	0,0000000	2,02	2,04
Insumo	00001379	SINAPI	CIMENTO PORTLAND COMPOSTO CP II-32	Material	KG	426,4900000	0,0000000	0,90	383,84
Insumo	00000367	SINAPI	AREIA GROSSA - POSTO JAZIDA/FORNECEDOR (RETIRADO NA JAZIDA, SEM TRANSPORTE)	Material	M³	0,9500000	0,0000000	106,37	101,05
				MO sem LS =>	32,60	LS =>	27,05	MO com LS =>	59,65
				Valor do BDI =>	155,94				736,30

	Código	Banco	Descrição	Tipo	Und	Quant.	Percent.	Valor Unit	Total
Composição	100476	SINAPI	ARGAMASSA TRAÇO 1:3 (EM VOLUME DE CIMENTO E AREIA MÉDIA ÚMIDA) COM ADIÇÃO DE IMPERMEABILIZANTE, PREPARO MECÂNICO COM BETONEIRA 400 L. AF_08/2019	SEDI - SERVIÇOS DIVERSOS	m³	1,0000000		795,77	795,77
Composição Auxiliar	88831	SINAPI	BETONEIRA CAPACIDADE NOMINAL DE 400 L, CAPACIDADE DE MISTURA 280 L, MOTOR ELÉTRICO TRIFÁSICO POTÊNCIA DE 2 CV, SEM CARREGADOR - CHI DIURNO. AF_05/2023	CHOR - CUSTOS HORÁRIOS DE MÁQUINAS E EQUIPAMENTOS	CHI	2,8800000	0,0000000	0,43	1,23
Composição Auxiliar	88377	SINAPI	OPERADOR DE BETONEIRA ESTACIONÁRIA/MISTURADOR COM ENCARGOS COMPLEMENTARES	SEDI - SERVIÇOS DIVERSOS	H	3,7500000	0,0000000	21,30	79,87
Composição Auxiliar	88830	SINAPI	BETONEIRA CAPACIDADE NOMINAL DE 400 L, CAPACIDADE DE MISTURA 280 L, MOTOR ELÉTRICO TRIFÁSICO POTÊNCIA DE 2 CV, SEM CARREGADOR - CHP DIURNO. AF_05/2023	CHOR - CUSTOS HORÁRIOS DE MÁQUINAS E EQUIPAMENTOS	CHP	0,8700000	0,0000000	2,02	1,76
Insumo	00000123 SINAPI	ADITIVO IMPERMEABILIZANTE DE PEGA NORMAL PARA ARGAMASSAS E CONCRETOS SEM ARMACAO, LIQUIDO E ISENTO DE CLORETOS	Material	L	19,4400000	0,0000000	8,34	162,12
Insumo	00000370 SINAPI	AREIA MEDIA - POSTO JAZIDA/FORNECEDOR (RETIRADO NA JAZIDA, SEM TRANSPORTE)	Material	M³	1,0800000	0,0000000	105,00	113,40
Insumo	00001379 SINAPI	CIMENTO PORTLAND COMPOSTO CP II-32	Material	KG	488,0000000	0,0000000	0,90	437,40

			MO sem LS =>	28,29	LS =>	23,49	MO com LS =>		51,78
			Valor do BDI =>	213,82					1.009,59

	Código Banco	Descrição	Tipo	Und	Quant.	Percent.	Valor Unit	Total
Composição	87372 SINAPI	ARGAMASSA TRAÇO 1:3 (EM VOLUME DE CIMENTO E AREIA MÉDIA ÚMIDA) PARA CONTRAPISO, PREPARO MANUAL. AF_08/2019	SEDI - SERVIÇOS DIVERSOS	m³	1,0000000		888,13	888,13
Composição Auxiliar	88316 SINAPI	SERVENTE COM ENCARGOS COMPLEMENTARES	SEDI - SERVIÇOS DIVERSOS	H	11,6500000	0,0000000	21,43	249,65
Insumo	00001378 SINAPI	CIMENTO PORTLAND COMPOSTO CP II-32	Material	KG	563,5900000	0,0000000	0,90	507,23
Insumo	00000370 SINAPI	AREIA MEDIA - POSTO JAZIDA/FORNECEDOR (RETIRADO NA JAZIDA, SEM TRANSPORTE)	Material	M³	1,2500000	0,0000000	105,00	131,25
			MO sem LS =>	81,84	LS =>	67,99	MO com LS =>		149,83
			Valor do BDI =>	238,64					1.126,77

	Código Banco	Descrição	Tipo	Und	Quant.	Percent.	Valor Unit	Total
Composição	88329 SINAPI	ARGAMASSA TRAÇO 1:3 (EM VOLUME DE CIMENTO E AREIA MÉDIA ÚMIDA), PREPARO MANUAL. AF_08/2019	SEDI - SERVIÇOS DIVERSOS	m³	1,0000000		730,66	730,66
Composição Auxiliar	88316 SINAPI	SERVENTE COM ENCARGOS COMPLEMENTARES	SEDI - SERVIÇOS DIVERSOS	H	8,5700000	0,0000000	21,43	183,65
Insumo	00001379 SINAPI	CIMENTO PORTLAND COMPOSTO CP II-32	Material	KG	482,9600000	0,0000000	0,90	434,66
Insumo	00000370 SINAPI	AREIA MEDIA - POSTO JAZIDA/FORNECEDOR (RETIRADO NA JAZIDA, SEM TRANSPORTE)	Material	M³	1,0700000	0,0000000	105,00	112,35
			MO sem LS =>	60,27	LS =>	50,02	MO com LS =>		110,29
			Valor do BDI =>	196,32					926,98

	Código Banco	Descrição	Tipo	Und	Quant.	Percent.	Valor Unit	Total
Composição	88828 SINAPI	ARGAMASSA TRAÇO 1:3 (EM VOLUME DE CIMENTO E AREIA MÉDIA ÚMIDA), PREPARO MECÂNICO COM BETONEIRA 400 L. AF_08/2019	SEDI - SERVIÇOS DIVERSOS	m³	1,0000000		623,25	623,25
Composição Auxiliar	88830 SINAPI	BETONEIRA CAPACIDADE NOMINAL DE 400 L, CAPACIDADE DE MISTURA 280 L, MOTOR ELÉTRICO TRIFÁSICO POTÊNCIA DE 2 CV, SEM CARREGADOR - CHP DIURNO. AF_05/2023	CHOR - CUSTOS HORÁRIOS DE MÁQUINAS E EQUIPAMENTOS	CHP	0,8000000	0,0000000	2,02	1,61
Composição Auxiliar	88377 SINAPI	OPERADOR DE BETONEIRA ESTACIONÁRIA/MISTURADOR COM ENCARGOS COMPLEMENTARES	SEDI - SERVIÇOS DIVERSOS	H	3,4200000	0,0000000	21,30	72,84
Composição Auxiliar	88831 SINAPI	BETONEIRA CAPACIDADE NOMINAL DE 400 L, CAPACIDADE DE MISTURA 280 L, MOTOR ELÉTRICO TRIFÁSICO POTÊNCIA DE 2 CV, SEM CARREGADOR - CHI DIURNO. AF_05/2023	CHOR - CUSTOS HORÁRIOS DE MÁQUINAS E EQUIPAMENTOS	CHI	2,6200000	0,0000000	0,43	1,12
Insumo	00001379 SINAPI	CIMENTO PORTLAND COMPOSTO CP II-32	Material	KG	483,7000000	0,0000000	0,90	435,33
Insumo	00000370 SINAPI	AREIA MEDIA - POSTO JAZIDA/FORNECEDOR (RETIRADO NA JAZIDA, SEM TRANSPORTE)	Material	M³	1,0700000	0,0000000	105,00	112,35
			MO sem LS =>	25,61	LS =>	21,42	MO com LS =>		47,23
			Valor do BDI =>	167,46					790,71

	Código Banco	Descrição	Tipo	Und	Quant.	Percent.	Valor Unit	Total
Composição	87296 SINAPI	ARGAMASSA TRAÇO 1:3:12 (EM VOLUME DE CIMENTO, CAL E AREIA MÉDIA ÚMIDA) PARA EMBOÇO/MASSA ÚNICA/ASSENTAMENTO DE ALVENARIA DE VEDAÇÃO, PREPARO MECÂNICO COM BETONEIRA 600 L. AF_08/2019	SEDI - SERVIÇOS DIVERSOS	m³	1,0000000		553,72	553,72
Composição Auxiliar	88377 SINAPI	OPERADOR DE BETONEIRA ESTACIONÁRIA/MISTURADOR COM ENCARGOS COMPLEMENTARES	SEDI - SERVIÇOS DIVERSOS	H	3,1700000	0,0000000	21,30	67,52
Composição Auxiliar	88228 SINAPI	BETONEIRA CAPACIDADE NOMINAL DE 600 L, CAPACIDADE DE MISTURA 360 L, MOTOR ELÉTRICO TRIFÁSICO POTÊNCIA DE 4 CV, SEM CARREGADOR - CHI DIURNO. AF_05/2023	CHOR - CUSTOS HORÁRIOS DE MÁQUINAS E EQUIPAMENTOS	CHI	2,4300000	0,0000000	1,78	4,32
Composição Auxiliar	88225 SINAPI	BETONEIRA CAPACIDADE NOMINAL DE 600 L, CAPACIDADE DE MISTURA 360 L, MOTOR ELÉTRICO TRIFÁSICO POTÊNCIA DE 4 CV, SEM CARREGADOR - CHP DIURNO. AF_05/2023	CHOR - CUSTOS HORÁRIOS DE MÁQUINAS E EQUIPAMENTOS	CHP	0,7400000	0,0000000	5,77	4,29
Composição Auxiliar	88316 SINAPI	SERVENTE COM ENCARGOS COMPLEMENTARES	SEDI - SERVIÇOS DIVERSOS	H	0,7600000	0,0000000	21,43	16,28
Insumo	00001106 SINAPI	CAL HIDRATADA CH-I PARA ARGAMASSAS	Material	KG	181,1900000	0,0000000	1,17	211,99
Insumo	00000370 SINAPI	AREIA MEDIA - POSTO JAZIDA/FORNECEDOR (RETIRADO NA JAZIDA, SEM TRANSPORTE)	Material	M³	1,2100000	0,0000000	105,00	127,05
Insumo	00001379 SINAPI	CIMENTO PORTLAND COMPOSTO CP II-32	Material	KG	135,8900000	0,0000000	0,90	122,30
			MO sem LS =>	29,26	LS =>	24,29	MO com LS =>		53,55
			Valor do BDI =>	148,78					702,50

	Código Banco	Descrição	Tipo	Und	Quant.	Percent.	Valor Unit	Total
Composição	87316 SINAPI	ARGAMASSA TRAÇO 1:4 (EM VOLUME DE CIMENTO E AREIA GROSSA ÚMIDA) PARA CHAPISCO CONVENCIONAL, PREPARO MECÂNICO COM BETONEIRA 400 L. AF_08/2019	SEDI - SERVIÇOS DIVERSOS	m³	1,0000000		520,19	520,19
Composição Auxiliar	88831 SINAPI	BETONEIRA CAPACIDADE NOMINAL DE 400 L, CAPACIDADE DE MISTURA 280 L, MOTOR ELÉTRICO TRIFÁSICO POTÊNCIA DE 2 CV, SEM CARREGADOR - CHI DIURNO. AF_05/2023	CHOR - CUSTOS HORÁRIOS DE MÁQUINAS E EQUIPAMENTOS	CHI	3,5600000	0,0000000	0,43	1,53
Composição Auxiliar	88377 SINAPI	OPERADOR DE BETONEIRA ESTACIONÁRIA/MISTURADOR COM ENCARGOS COMPLEMENTARES	SEDI - SERVIÇOS DIVERSOS	H	4,6400000	0,0000000	21,30	98,83
Composição Auxiliar	88830 SINAPI	BETONEIRA CAPACIDADE NOMINAL DE 400 L, CAPACIDADE DE MISTURA 280 L, MOTOR ELÉTRICO TRIFÁSICO POTÊNCIA DE 2 CV, SEM CARREGADOR - CHP DIURNO. AF_05/2023	CHOR - CUSTOS HORÁRIOS DE MÁQUINAS E EQUIPAMENTOS	CHP	1,0800000	0,0000000	2,02	2,18
Insumo	00000367 SINAPI	AREIA GROSSA - POSTO JAZIDA/FORNECEDOR (RETIRADO NA JAZIDA, SEM TRANSPORTE)	Material	M³	1,0200000	0,0000000	106,37	108,49
Insumo	00001379 SINAPI	CIMENTO PORTLAND COMPOSTO CP II-32	Material	KG	343,5200000	0,0000000	0,90	309,16
			MO sem LS =>	35,01	LS =>	29,06	MO com LS =>		64,07
			Valor do BDI =>	139,77					659,96

	Código Banco	Descrição	Tipo	Und	Quant.	Percent.	Valor Unit	Total
Composição	87283 SINAPI	ARGAMASSA TRAÇO 1:6 (EM VOLUME DE CIMENTO E AREIA MÉDIA ÚMIDA) COM ADIÇÃO DE PLASTIFICANTE PARA EMBOÇO/MASSA ÚNICA/ASSENTAMENTO DE ALVENARIA DE VEDAÇÃO, PREPARO MECÂNICO COM BETONEIRA 400 L. AF_08/2019	SEDI - SERVIÇOS DIVERSOS	m³	1,0000000		486,68	486,68
Composição Auxiliar	88831 SINAPI	BETONEIRA CAPACIDADE NOMINAL DE 400 L, CAPACIDADE DE MISTURA 280 L, MOTOR ELÉTRICO TRIFÁSICO POTÊNCIA DE 2 CV, SEM CARREGADOR - CHI DIURNO. AF_05/2023	CHOR - CUSTOS HORÁRIOS DE MÁQUINAS E EQUIPAMENTOS	CHI	1,0100000	0,0000000	0,43	0,43
Composição Auxiliar	88830 SINAPI	BETONEIRA CAPACIDADE NOMINAL DE 400 L, CAPACIDADE DE MISTURA 280 L, MOTOR ELÉTRICO TRIFÁSICO POTÊNCIA DE 2 CV, SEM CARREGADOR - CHP DIURNO. AF_05/2023	CHOR - CUSTOS HORÁRIOS DE MÁQUINAS E EQUIPAMENTOS	CHP	3,3320000	0,0000000	2,02	6,73
Composição Auxiliar	88377 SINAPI	OPERADOR DE BETONEIRA ESTACIONÁRIA/MISTURADOR COM ENCARGOS COMPLEMENTARES	SEDI - SERVIÇOS DIVERSOS	H	4,3300000	0,0000000	21,30	92,22
Insumo	00001379 SINAPI	CIMENTO PORTLAND COMPOSTO CP II-32	Material	KG	281,5300000	0,0000000	0,90	253,37
Insumo	00000370 SINAPI	AREIA MEDIA - POSTO JAZIDA/FORNECEDOR (RETIRADO NA JAZIDA, SEM TRANSPORTE)	Material	M³	1,2700000	0,0000000	105,00	133,35

Insumo	00043617	SINAPI	ADITIVO PLASTIFICANTE E ESTABILIZADOR PARA ARGAMASSAS DE ASSENTAMENTO E REBOCO, LIQUIDO E ISENTO DE CLORETOS	Material		L	0,0630000	0,0000000	9,24	0,58
					MO sem LS =>	32,67	LS =>	27,12	MO com LS =>	59,79
					Valor do BDI =>	130,77				617,45

	Código	Banco	Descrição	Tipo	Und	Quant.	Percent.	Valor Unit	Total
Composição	88245	SINAPI	ARMADOR COM ENCARGOS COMPLEMENTARES	SEDI - SERVIÇOS DIVERSOS	H	1,0000000		26,13	26,13
Composição Auxiliar	95314	SINAPI	CURSO DE CAPACITAÇÃO PARA ARMADOR (ENCARGOS COMPLEMENTARES) - HORISTA	SEDI - SERVIÇOS DIVERSOS	H	1,0000000	0,0000000	0,22	0,22
Insumo	00037372	SINAPI	EXAMES - HORISTA (COLETADO CAIXA - ENCARGOS COMPLEMENTARES)	Material	H	1,0000000	0,0000000	1,34	1,34
Insumo	00037370	SINAPI	ALIMENTACAO - HORISTA (COLETADO CAIXA - ENCARGOS COMPLEMENTARES)	Material	H	1,0000000	0,0000000	4,64	4,64
Insumo	00037371	SINAPI	TRANSPORTE - HORISTA (COLETADO CAIXA - ENCARGOS COMPLEMENTARES)	Serviços	H	1,0000000	0,0000000	0,63	0,63
Insumo	00037373	SINAPI	SEGURO - HORISTA (COLETADO CAIXA - ENCARGOS COMPLEMENTARES)	Taxas	H	1,0000000	0,0000000	0,01	0,01
Insumo	00043485	SINAPI	FERRAMENTAS - FAMILIA PEDREIRO - HORISTA (ENCARGOS COMPLEMENTARES - COLETADO CAIXA)	Equipamento	H	1,0000000	0,0000000	0,62	0,62
Insumo	00000378	SINAPI	ARMADOR (HORISTA)	Mão de Obra	H	1,0000000	0,0000000	17,23	17,23
Insumo	00043489	SINAPI	EPI - FAMILIA PEDREIRO - HORISTA (ENCARGOS COMPLEMENTARES - COLETADO CAIXA)	Equipamento	H	1,0000000	0,0000000	1,24	1,24
				MO sem LS =>	9,53	LS =>	7,92	MO com LS =>	17,45
				Valor do BDI =>	7,02				33,15

	Código	Banco	Descrição	Tipo	Und	Quant.	Percent.	Valor Unit	Total
Composição	89998	SINAPI	ARMAÇÃO DE CINTA DE ALVENARIA ESTRUTURAL; DIÂMETRO DE 10,0 MM. AF_09/2021	FUES - FUNDAÇÕES E ESTRUTURAS	KG	1,0000000		11,91	11,91
Composição Auxiliar	88238	SINAPI	AJUDANTE DE ARMADOR COM ENCARGOS COMPLEMENTARES	SEDI - SERVIÇOS DIVERSOS	H	0,0325000	0,0000000	22,11	0,71
Composição Auxiliar	88245	SINAPI	ARMADOR COM ENCARGOS COMPLEMENTARES	SEDI - SERVIÇOS DIVERSOS	H	0,0485000	0,0000000	26,13	1,27
Insumo	00000034	SINAPI	ACO CA-50, 10,0 MM, VERGALHAO	Material	KG	1,0000000	0,0000000	9,93	9,93
				MO sem LS =>	0,69	LS =>	0,59	MO com LS =>	1,28
				Valor do BDI =>	3,20				15,11

	Código	Banco	Descrição	Tipo	Und	Quant.	Percent.	Valor Unit	Total
Composição	92767	SINAPI	ARMAÇÃO DE LAJE DE ESTRUTURA CONVENCIONAL DE CONCRETO ARMADO UTILIZANDO AÇO CA-60 DE 4,2 MM - MONTAGEM. AF_06/2022	FUES - FUNDAÇÕES E ESTRUTURAS	KG	1,0000000		17,04	17,04
Composição Auxiliar	88245	SINAPI	ARMADOR COM ENCARGOS COMPLEMENTARES	SEDI - SERVIÇOS DIVERSOS	H	0,1055000	0,0000000	26,13	2,75
Composição Auxiliar	92769	SINAPI	CORTE E DOBRA DE AÇO CA-60, DIÂMETRO DE 4,2 MM, AF_06/2022	FUES - FUNDAÇÕES E ESTRUTURAS	KG	1,0000000	0,0000000	12,60	12,60
Composição Auxiliar	88238	SINAPI	AJUDANTE DE ARMADOR COM ENCARGOS COMPLEMENTARES	SEDI - SERVIÇOS DIVERSOS	H	0,0172000	0,0000000	22,11	0,38
Insumo	00039017	SINAPI	ESPACADOR / DISTANCIADOR CIRCULAR COM ENTRADA LATERAL, EM PLASTICO, PARA VERGALHAO *4,2 A 12,5* MM, COBRIMENTO 20 MM	Material	UN	2,6160000	0,0000000	0,22	0,61
Insumo	00043132	SINAPI	ARAME RECOZIDO 16 BWG, D = 1,65 MM (0,016 KG/M) OU 18 BWG, D = 1,25 MM (0,01 KG/M)	Material	KG	0,0250000	0,0000000	20,13	0,50
				MO sem LS =>	2,12	LS =>	1,77	MO com LS =>	3,89
				Valor do BDI =>	4,57				21,61

	Código	Banco	Descrição	Tipo	Und	Quant.	Percent.	Valor Unit	Total
Composição	97091	SINAPI	ARMAÇÃO PARA EXECUÇÃO DE RADIER, PISO DE CONCRETO OU LAJE SOBRE SOLO, COM USO DE TELA Q-159. AF_09/2021	FUES - FUNDAÇÕES E ESTRUTURAS	KG	1,0000000		13,56	13,56
Composição Auxiliar	88245	SINAPI	ARMADOR COM ENCARGOS COMPLEMENTARES	SEDI - SERVIÇOS DIVERSOS	H	0,0280000	0,0000000	26,13	0,73
Composição Auxiliar	88238	SINAPI	AJUDANTE DE ARMADOR COM ENCARGOS COMPLEMENTARES	SEDI - SERVIÇOS DIVERSOS	H	0,0100000	0,0000000	22,11	0,22
Insumo	00043132	SINAPI	ARAME RECOZIDO 16 BWG, D = 1,65 MM (0,016 KG/M) OU 18 BWG, D = 1,25 MM (0,01 KG/M)	Material	KG	0,0110000	0,0000000	20,13	0,22
Insumo	00042406	SINAPI	TELA DE ACO SOLDADA NERVURADA, CA-60, Q-159, (2,52 KG/M2), DIAMETRO DO FIO = 4,5 MM, LARGURA = 2,45 M, ESPACAMENTO DA MALHA = 10 X 10 CM	Material	m²	0,4640000	0,0000000	20,75	10,04
Insumo	00042407	SINAPI	TRELICA NERVURADA (ESPACADOR), ALTURA = 120,0 MM, DIAMETRO DOS BANZOS INFERIORES E SUPERIOR = 6,0 MM, DIAMETRO DA DIAGONAL = 4,2 MM	Material	M	0,3970000	0,0000000	5,92	2,35
				MO sem LS =>	0,33	LS =>	0,28	MO com LS =>	0,61
				Valor do BDI =>	3,64				17,20

	Código	Banco	Descrição	Tipo	Und	Quant.	Percent.	Valor Unit	Total
Composição	89996	SINAPI	ARMAÇÃO VERTICAL DE ALVENARIA ESTRUTURAL; DIÂMETRO DE 10,0 MM. AF_09/2021	FUES - FUNDAÇÕES E ESTRUTURAS	KG	1,0000000		12,43	12,43
Composição Auxiliar	88238	SINAPI	AJUDANTE DE ARMADOR COM ENCARGOS COMPLEMENTARES	SEDI - SERVIÇOS DIVERSOS	H	0,0410000	0,0000000	22,11	0,90
Composição Auxiliar	88245	SINAPI	ARMADOR COM ENCARGOS COMPLEMENTARES	SEDI - SERVIÇOS DIVERSOS	H	0,0615000	0,0000000	26,13	1,60
Insumo	00000034	SINAPI	ACO CA-50, 10,0 MM, VERGALHAO	Material	KG	1,0000000	0,0000000	9,93	9,93
				MO sem LS =>	0,88	LS =>	0,74	MO com LS =>	1,62
				Valor do BDI =>	3,33				15,76

	Código	Banco	Descrição	Tipo	Und	Quant.	Percent.	Valor Unit	Total
Composição	88248	SINAPI	ASSENTADOR DE TUBOS COM ENCARGOS COMPLEMENTARES	SEDI - SERVIÇOS DIVERSOS	H	1,0000000		17,47	17,47
Composição Auxiliar	95315	SINAPI	CURSO DE CAPACITAÇÃO PARA ASSENTADOR DE TUBOS (ENCARGOS COMPLEMENTARES) - HORISTA	SEDI - SERVIÇOS DIVERSOS	H	1,0000000	0,0000000	0,18	0,18
Insumo	00043464	SINAPI	FERRAMENTAS - FAMILIA OPERADOR ESCAVADEIRA - HORISTA (ENCARGOS COMPLEMENTARES - COLETADO CAIXA)	Equipamento	H	1,0000000	0,0000000	0,01	0,01
Insumo	00037370	SINAPI	ALIMENTACAO - HORISTA (COLETADO CAIXA - ENCARGOS COMPLEMENTARES)	Material	H	1,0000000	0,0000000	4,64	4,64
Insumo	00037372	SINAPI	EXAMES - HORISTA (COLETADO CAIXA - ENCARGOS COMPLEMENTARES)	Material	H	1,0000000	0,0000000	1,34	1,34
Insumo	00043466	SINAPI	EPI - FAMILIA OPERADOR ESCAVADEIRA - HORISTA (ENCARGOS COMPLEMENTARES - COLETADO CAIXA)	Equipamento	H	1,0000000	0,0000000	0,66	0,66
Insumo	00037371	SINAPI	TRANSPORTE - HORISTA (COLETADO CAIXA - ENCARGOS COMPLEMENTARES)	Serviços	H	1,0000000	0,0000000	0,63	0,63
Insumo	00040331	SINAPI	ASSENTADOR DE MANILHAS (HORISTA)	Mão de Obra	H	1,0000000	0,0000000	9,82	9,82
Insumo	00037373	SINAPI	SEGURO - HORISTA (COLETADO CAIXA - ENCARGOS COMPLEMENTARES)	Taxas	H	1,0000000	0,0000000	0,01	0,01
				MO sem LS =>	5,45	LS =>	4,53	MO com LS =>	9,98
				Valor do BDI =>	4,69				22,16

	Código	Banco	Descrição	Tipo	Und	Quant.	Percent.	Valor Unit	Total
Composição	100378	SINAPI	ASSENTAMENTO DE POSTE DE CONCRETO COM COMPRIMENTO NOMINAL DE 9 M, CARGA NOMINAL MENOR OU IGUAL A 1000 DAN, ENGASTAMENTO SIMPLES COM 1,5 M DE SOLO (NÃO INCLUI FORNECIMENTO). AF_11/2019	INEL - INSTALAÇÃO ELÉTRICA/ELETRIFICAÇÃO E ILUMINAÇÃO EXTERNA	UN	1,0000000		520,01	520,01

Composição Auxiliar	88247	SINAPI	AUXILIAR DE ELETRICISTA COM ENCARGOS COMPLEMENTARES	SEDI - SERVIÇOS DIVERSOS	H	1,2330000	0,0000000	22,49	27,73
Composição Auxiliar	6026	SINAPI	GUINDAUTO HIDRÁULICO, CAPACIDADE MÁXIMA DE CARGA 6200 KG, MOMENTO MÁXIMO DE CARGA 11,7 TM, ALCANCE MÁXIMO HORIZONTAL 9,70 M, INCLUSIVE CAMINHÃO TOCO PBT 16.000 KG, POTÊNCIA DE 189 CV - CHP DIURNO. AF_06/2014	CHOR - CUSTOS HORÁRIOS DE MÁQUINAS E EQUIPAMENTOS	CHP	0,0770000	0,0000000	284,56	21,91
Composição Auxiliar	88264	SINAPI	ELETRICISTA COM ENCARGOS COMPLEMENTARES	SEDI - SERVIÇOS DIVERSOS	H	4,0080000	0,0000000	26,64	106,77
Insumo	00000883	SINAPI	CABO DE COBRE NU 35 MM2 MEIO-DURO	Material	M	9,0000000	0,0000000	40,40	363,60
				MO sem LS =>	49,82	LS =>	41,35	MO com LS =>	91,17
				Valor do BDI =>	139,72				659,73

	Código	Banco	Descrição	Tipo	Und	Quant.	Percent.	Valor Unit	Total
Composição	88247	SINAPI	AUXILIAR DE ELETRICISTA COM ENCARGOS COMPLEMENTARES	SEDI - SERVIÇOS DIVERSOS	H	1,0000000		22,49	22,49
Composição Auxiliar	95316	SINAPI	CURSO DE CAPACITAÇÃO PARA AUXILIAR DE ELETRICISTA (ENCARGOS COMPLEMENTARES) - HORISTA	SEDI - SERVIÇOS DIVERSOS	H	1,0000000	0,0000000	0,56	0,56
Insumo	00037370	SINAPI	ALIMENTACAO - HORISTA (COLETADO CAIXA - ENCARGOS COMPLEMENTARES)	Material	H	1,0000000	0,0000000	4,64	4,64
Insumo	00043460	SINAPI	FERRAMENTAS - FAMILIA ELETRICISTA - HORISTA (ENCARGOS COMPLEMENTARES - COLETADO CAIXA)	Equipamento	H	1,0000000	0,0000000	0,85	0,85
Insumo	00037372	SINAPI	EXAMES - HORISTA (COLETADO CAIXA - ENCARGOS COMPLEMENTARES)	Material	H	1,0000000	0,0000000	1,34	1,34
Insumo	00000247	SINAPI	AJUDANTE DE ELETRICISTA (HORISTA)	Mão de Obra	H	1,0000000	0,0000000	13,26	13,26
Insumo	00037373	SINAPI	SEGURO - HORISTA (COLETADO CAIXA - ENCARGOS COMPLEMENTARES)	Taxas	H	1,0000000	0,0000000	0,01	0,01
Insumo	00043464	SINAPI	EPI - FAMILIA ELETRICISTA - HORISTA (ENCARGOS COMPLEMENTARES - COLETADO CAIXA)	Equipamento	H	1,0000000	0,0000000	1,20	1,20
Insumo	00037371	SINAPI	TRANSPORTE - HORISTA (COLETADO CAIXA - ENCARGOS COMPLEMENTARES)	Serviços	H	1,0000000	0,0000000	0,63	0,63
				MO sem LS =>	7,55	LS =>	6,27	MO com LS =>	13,82
				Valor do BDI =>	6,04				28,53

	Código	Banco	Descrição	Tipo	Und	Quant.	Percent.	Valor Unit	Total
Composição	88248	SINAPI	AUXILIAR DE ENCANADOR OU BOMBEIRO HIDRÁULICO COM ENCARGOS COMPLEMENTARES	SEDI - SERVIÇOS DIVERSOS	H	1,0000000		21,52	21,52
Composição Auxiliar	95317	SINAPI	CURSO DE CAPACITAÇÃO PARA AUXILIAR DE ENCANADOR OU BOMBEIRO HIDRÁULICO (ENCARGOS COMPLEMENTARES) - HORISTA	SEDI - SERVIÇOS DIVERSOS	H	1,0000000	0,0000000	0,27	0,27
Insumo	00043461	SINAPI	FERRAMENTAS - FAMILIA ENCANADOR - HORISTA (ENCARGOS COMPLEMENTARES - COLETADO CAIXA)	Equipamento	H	1,0000000	0,0000000	0,31	0,31
Insumo	00037370	SINAPI	ALIMENTACAO - HORISTA (COLETADO CAIXA - ENCARGOS COMPLEMENTARES)	Material	H	1,0000000	0,0000000	4,64	4,64
Insumo	00037372	SINAPI	EXAMES - HORISTA (COLETADO CAIXA - ENCARGOS COMPLEMENTARES)	Material	H	1,0000000	0,0000000	1,34	1,34
Insumo	00037373	SINAPI	SEGURO - HORISTA (COLETADO CAIXA - ENCARGOS COMPLEMENTARES)	Taxas	H	1,0000000	0,0000000	0,01	0,01
Insumo	00000248	SINAPI	AUXILIAR DE ENCANADOR OU BOMBEIRO HIDRAULICO (HORISTA)	Mão de Obra	H	1,0000000	0,0000000	13,26	13,26
Insumo	00037371	SINAPI	TRANSPORTE - HORISTA (COLETADO CAIXA - ENCARGOS COMPLEMENTARES)	Serviços	H	1,0000000	0,0000000	0,63	0,63
Insumo	00043465	SINAPI	EPI - FAMILIA ENCANADOR - HORISTA (ENCARGOS COMPLEMENTARES - COLETADO CAIXA)	Equipamento	H	1,0000000	0,0000000	1,06	1,06
				MO sem LS =>	7,39	LS =>	6,14	MO com LS =>	13,53
				Valor do BDI =>	5,78				27,30

	Código	Banco	Descrição	Tipo	Und	Quant.	Percent.	Valor Unit	Total
Composição	88256	SINAPI	AZULEJISTA OU LADRILHISTA COM ENCARGOS COMPLEMENTARES	SEDI - SERVIÇOS DIVERSOS	H	1,0000000		26,20	26,20
Composição Auxiliar	95324	SINAPI	CURSO DE CAPACITAÇÃO PARA AZULEJISTA OU LADRILHISTA (ENCARGOS COMPLEMENTARES) - HORISTA	SEDI - SERVIÇOS DIVERSOS	H	1,0000000	0,0000000	0,29	0,29
Insumo	00037370	SINAPI	ALIMENTACAO - HORISTA (COLETADO CAIXA - ENCARGOS COMPLEMENTARES)	Material	H	1,0000000	0,0000000	4,64	4,64
Insumo	00037372	SINAPI	EXAMES - HORISTA (COLETADO CAIXA - ENCARGOS COMPLEMENTARES)	Material	H	1,0000000	0,0000000	1,34	1,34
Insumo	00043469	SINAPI	EPI - FAMILIA PEDREIRO - HORISTA (ENCARGOS COMPLEMENTARES - COLETADO CAIXA)	Equipamento	H	1,0000000	0,0000000	1,24	1,24
Insumo	00004760	SINAPI	AZULEJISTA OU LADRILHEIRO (HORISTA)	Mão de Obra	H	1,0000000	0,0000000	17,23	17,23
Insumo	00037373	SINAPI	SEGURO - HORISTA (COLETADO CAIXA - ENCARGOS COMPLEMENTARES)	Taxas	H	1,0000000	0,0000000	0,01	0,01
Insumo	00043465	SINAPI	FERRAMENTAS - FAMILIA PEDREIRO - HORISTA (ENCARGOS COMPLEMENTARES - COLETADO CAIXA)	Equipamento	H	1,0000000	0,0000000	0,82	0,82
Insumo	00037371	SINAPI	TRANSPORTE - HORISTA (COLETADO CAIXA - ENCARGOS COMPLEMENTARES)	Serviços	H	1,0000000	0,0000000	0,63	0,63
				MO sem LS =>	9,57	LS =>	7,95	MO com LS =>	17,52
				Valor do BDI =>	7,03				33,23

	Código	Banco	Descrição	Tipo	Und	Quant.	Valor Unit	Total
Composição	153	ORSE	Alvenaria tijolo cerâmico maciço (5x9x19), esp = 0,09m (singela), com argamassa traço t5 - 1:2:8 (cimento / cal / areia) c/ junta de 2,0cm - R1	Alvenarias de Vedação	m²	1,0000000	109,20	109,20
Item	**Código**	**Banco**	**Descrição**	**Tipo**	**Und**	**Quant.**	**Valor Unit**	**Total**
Composição	10549	ORSE	Encargos Complementares - Servente	Provisórios	h	0,8100000	3,79	3,44
Insumo	00004750/SIN	ORSE	Pedreiro (horista)	Mão de Obra	h	1,5200000	19,13	29,07
Composição	10550	ORSE	Encargos Complementares - Pedreiro	Provisórios	h	1,5200000	3,66	5,56
Insumo	2212	ORSE	Tijolo cerâmico maciço 5 x 9 x 19cm	Material	un	68,0000000	0,60	40,80
Composição	3338	ORSE	Argamassa em volume - cimento, cal e areia traço t-5 (1:2:8) - 1 saco cimento50 kg / 2 sacos cal 20 kg / 8 padiolas de areia dim 0.35 x 0.45 x 0.13 m - Confecção mecânica e transporte	Conversão InfoWOrca	m³	0,0320000	555,39	17,77
Insumo	00006111/SIN	ORSE	Servente de obras (horista)	Mão de Obra	h	0,9100000	13,65	12,41

Detalhamento de Cálculo ORSE

Item	**Código**	**Banco**	**Descrição**	**Tipo**	**Und**	**Quant.**	**Valor Unit**	**Total**
Insumo	00001106/SIN	ORSE	Cal hidratada ch-i para argamassas	Material	kg	5,6240000	1,23	7,18
Insumo	00012093/SIN	ORSE	Bota de segurança com biqueira de aço e colarinho acolchoado	Material	par	0,0020464	66,00	0,13
Insumo	00000367/SIN	ORSE	Areia grossa - posto jazida/fornecedor (retirado na jazida, sem transporte)	Material	m³	0,0389120	101,30	3,94
Insumo	11265	ORSE	Martelo de borracha com cabo	Material	un	0,0006020	16,75	0,01
Insumo	00012894/SIN	ORSE	Capa para chuva em pvc com forro de poliester, com capuz (amarela ou azul)	Material	un	0,0005116	17,67	0,00
Insumo	10517	ORSE	Exames admissionais/demissionais (checkup)	Serviços	cj	0,0010232	300,00	0,30
Insumo	10780	ORSE	Prumo de face	Material	un	0,0001520	25,95	0,00
Insumo	10282	ORSE	Regua de aluminio c/ 2,00m (para pedreiro)	Material	un	0,0003040	46,20	0,01

Insumo	00012895/SIN	ORSE	Capacete de segurança aba frontal com suspensão de polietileno, sem jugular (classe b)	Material		un	0,0015348	13,75	0,02
Insumo	2378	ORSE	Vale transporte	Material		un	0,1970838	4,50	0,88
Insumo	11245	ORSE	Desempenadeira de madeira 12x22	Material		un	0,0010640	11,60	0,01
Insumo	10599	ORSE	Protetor solar fps 30 com 120ml	Material		un	0,0046044	16,00	0,08
Insumo	11247	ORSE	Serra mármore	Material		un	0,0001520	327,60	0,04
Insumo	00004750/SIN	ORSE	Pedreiro (horista)	Mão de Obra		h	1,5200000	19,13	29,07
Insumo	10362	ORSE	Seguro de vida e acidente em grupo	Serviços		un	0,0115110	12,54	0,14
Insumo	158	ORSE	Almoço (Participação do empregador)	Material		un	0,2604044	14,00	3,64
Insumo	10789	ORSE	Nível de bolha de madeira	Material		un	0,0003040	15,40	0,00
Insumo	4722	ORSE	Colher de pedreiro	Material		un	0,0006080	18,60	0,01
Insumo	00002711/SIN	ORSE	Carrinho de mao, em aco, com capacidade de *45 a 65* l / *100* kg, pneu com camara	Material		un	0,0002076	163,00	0,03
Insumo	10492	ORSE	Cesta Básica	Material		un	0,0115110	190,00	2,18
Insumo	11248	ORSE	Escala métrica de bambú	Material		Un	0,0010640	10,22	0,01
Insumo	4174	ORSE	Desempenadeira de aço lisa, cabo madeira, ref 143, Atlas ou similar	Material		un	0,0007600	12,00	0,00
Insumo	4729	ORSE	Marreta 1 kg com cabo	Material		un	0,0001038	37,60	0,00
Insumo	11264	ORSE	Marreta de 1/2 kg com cabo	Material		un	0,0003040	13,52	0,00
Insumo	10788	ORSE	Pá quadrada	Material		un	0,0002076	36,90	0,00
Insumo	00001379/SIN	ORSE	Cimento portland composto cp ii-32	Material		kg	5,6240000	0,78	4,42
Insumo	00006111/SIN	ORSE	Servente de obras (horista)	Mão de Obra		h	1,0380000	13,65	14,16
Insumo	2212	ORSE	Tijolo cerâmico maciço 5 x 9 x 19cm	Material		un	68,0000000	0,60	40,80
Insumo	11243	ORSE	Martelo sem unha	Material		un	0,0001520	28,00	0,00
Insumo	00012892/SIN	ORSE	Luva raspa de couro, cano curto (punho *7* cm)	Material		par	0,0056834	12,37	0,07
Insumo	4728	ORSE	Talhadeira chata 10"	Material		un	0,0003114	16,56	0,00
Insumo	10596	ORSE	Protetor auricular	Material		un	0,0115110	4,90	0,05
Insumo	10761	ORSE	Refeição - café da manhã (café com leite e dois pães com manteiga)	Serviços		un	0,2604044	5,00	1,30
Insumo	941	ORSE	Fardamento com mangas curta	Material		un	0,0038370	192,62	0,73
Insumo	1651	ORSE	Óculos branco proteçãoProtetor auricular	Material		pr	0,0020484	6,70	0,01
				MO sem LS =>	23,62	LS =>	19,61	MO com LS =>	43,23
				Valor do BDI =>	29,34			Valor com BDI =>	138,54

	Código	Banco	Descrição	Tipo	Und	Quant.	Valor Unit	Total
Composição	1903	ORSE	Argamassa cimento e areia traço t-1 (1:3) - 1 saco cimento 50kg / 3 padiolas areia dim. 0.35 x 0.45 x 0.23 m - Confecção mecânica e transporte	Argamassas	m³	1,0000000	521,70	521,70

Item	Código	Banco	Descrição	Tipo	Und	Quant.	Valor Unit	Total
Composição	10549	ORSE	Encargos Complementares - Servente	Provisórios	h	4,0000000	3,79	15,16
Insumo	00000370/SIN	ORSE	Areia media - posto jazida/fornecedor (retirado na jazida, sem transporte)	Material	m³	1,0800000	100,00	108,00
Insumo	00001379/SIN	ORSE	Cimento portland composto cp ii-32	Material	kg	452,2000000	0,76	343,67
Insumo	00006111/SIN	ORSE	Servente de obras (horista)	Mão de Obra	h	4,0000000	13,65	54,58

Detalhamento de Cálculo ORSE

Item	Código	Banco	Descrição	Tipo	Und	Quant.	Valor Unit	Total
Insumo	00012893/SIN	ORSE	Bota de segurança com biqueira de aço e colarinho acolchoado	Material	par	0,0032000	66,00	0,21
Insumo	10517	ORSE	Exames admissionais/demissionais (checkup)	Serviços	cj	0,0016000	300,00	0,48
Insumo	00006111/SIN	ORSE	Servente de obras (horista)	Mão de Obra	h	4,0000000	13,65	54,58
Insumo	158	ORSE	Almoço (Participação do empregador)	Material	un	0,4072000	14,00	5,70
Insumo	10362	ORSE	Seguro de vida e acidente em grupo	Serviços	un	0,0180000	12,54	0,22
Insumo	00000370/SIN	ORSE	Areia media - posto jazida/fornecedor (retirado na jazida, sem transporte)	Material	m³	1,0800000	100,00	108,00
Insumo	00012892/SIN	ORSE	Luva raspa de couro, cano curto (punho *7* cm)	Material	par	0,0092000	12,37	0,11
Insumo	10596	ORSE	Protetor auricular	Material	un	0,0180000	4,90	0,08
Insumo	00012895/SIN	ORSE	Capacete de segurança aba frontal com suspensão de polietileno, sem jugular (classe b)	Material	un	0,0024000	13,75	0,03
Insumo	00012894/SIN	ORSE	Capa para chuva em pvc com forro de poliester, com capuz (amarela ou azul)	Material	un	0,0008000	17,67	0,01
Insumo	2378	ORSE	Vale transporte	Material	un	0,3764000	4,50	1,69
Insumo	10599	ORSE	Protetor solar fps 30 com 120ml	Material	un	0,0072000	16,00	0,12
Insumo	4728	ORSE	Talhadeira chata 10"	Material	un	0,0012000	16,56	0,02
Insumo	00001379/SIN	ORSE	Cimento portland composto cp ii-32	Material	kg	452,2000000	0,76	343,67
Insumo	10492	ORSE	Cesta Básica	Material	un	0,0180000	190,00	3,42
Insumo	10761	ORSE	Refeição - café da manhã (café com leite e dois pães com manteiga)	Serviços	un	0,4072000	5,00	2,03
Insumo	941	ORSE	Fardamento com mangas curta	Material	un	0,0060000	192,62	1,15
Insumo	4729	ORSE	Marreta 1 kg com cabo	Material	un	0,0004000	37,60	0,01
Insumo	10788	ORSE	Pá quadrada	Material	un	0,0008000	36,90	0,02
Insumo	00002711/SIN	ORSE	Carrinho de mao, em aco, com capacidade de *45 a 65* l / *100* kg, pneu com camara	Material	un	0,0008000	163,00	0,13
Insumo	1651	ORSE	Óculos branco proteçãoProtetor auricular	Material	pr	0,0032000	6,70	0,02
				MO sem LS =>	29,83	LS =>	24,75	MO com LS =>	54,58
				Valor do BDI =>	140,18			Valor com BDI =>	681,88

	Código	Banco	Descrição	Tipo	Und	Quant.	Valor Unit	Total
Composição	1906	ORSE	Argamassa cimento e areia traço t-4 (1:5) - 1 saco cimento 50kg / 5 padiolas areia dim. 0,35x0,45x0,23m - Confecção mecânica e transporte	Argamassas	m³	1,0000000	406,03	406,03

Item	Código	Banco	Descrição	Tipo	Und	Quant.	Valor Unit	Total
Insumo	00000370/SIN	ORSE	Areia media - posto jazida/fornecedor (retirado na jazida, sem transporte)	Material	m³	1,0800000	100,00	108,00
Composição	10549	ORSE	Encargos Complementares - Servente	Provisórios	h	4,0000000	3,79	15,16
Insumo	00001379/SIN	ORSE	Cimento portland composto cp ii-32	Material	kg	300,0000000	0,76	228,00

Insumo	00006111/SIN	ORSE	Servente de obres (horista)	Mão de Obra		h	4,0000000	13,65	54,58

Detalhamento de Cálculo ORSE

Item	Código	Banco	Descrição	Tipo	Und	Quant.	Valor Unit	Total
Insumo	4728	ORSE	Talhadeira chata 10"	Material	un	0,0012000	18,58	0,02
Insumo	941	ORSE	Fardamento com mangas curta	Material	un	0,0060000	192,62	1,15
Insumo	00000370/SIN	ORSE	Areia media - posto jazida/fornecedor (retirado na jazida, sem transporte)	Material	m³	1,0800000	100,00	108,00
Insumo	10492	ORSE	Cesta Básica	Material	un	0,0180000	190,00	3,42
Insumo	10517	ORSE	Exames admissionais/demissionais (checkup)	Serviços	cj	0,0016000	300,00	0,48
Insumo	10382	ORSE	Seguro de vida e acidente em grupo	Serviços	un	0,0180000	12,54	0,22
Insumo	10768	ORSE	Pá quadrada	Material	un	0,0008000	38,90	0,02
Insumo	00006111/SIN	ORSE	Servente de obres (horista)	Mão de Obra	h	4,0000000	13,65	54,58
Insumo	00012695/SIN	ORSE	Capacete de segurança aba frontal com suspensao de polietileno, sem jugular (classe b)	Material	un	0,0024000	13,75	0,03
Insumo	1651	ORSE	Óculos branco proteçãoProtetor auricular	Material	pr	0,0032000	6,70	0,02
Insumo	00001379/SIN	ORSE	Cimento portland composto cp ii-32	Material	kg	300,0000000	0,76	228,00
Insumo	2378	ORSE	Vale transporte	Material	un	0,3764000	4,50	1,69
Insumo	4729	ORSE	Marreta 1 kg com cabo	Material	un	0,0004000	37,80	0,01
Insumo	00012692/SIN	ORSE	Luva raspa de couro, cano curto (punho "7" cm)	Material	par	0,0092000	12,37	0,11
Insumo	00012693/SIN	ORSE	Bota de segurança com biqueira de aco e cotanninho acolchoado	Material	par	0,0032000	66,00	0,21
Insumo	10596	ORSE	Protetor auricular	Material	un	0,0180000	4,90	0,09
Insumo	10599	ORSE	Protetor solar fps 30 com 120ml	Material	un	0,0072000	16,00	0,12
Insumo	10781	ORSE	Refeição - café da manhã (café com leite e dois pães com manteiga)	Serviços	un	0,4072000	5,00	2,03
Insumo	00002711/SIN	ORSE	Caminho de mao, em aco, com capacidade de "45 a 65" l / "100" kg, pneu com camara	Material	un	0,0008000	163,00	0,13
Insumo	156	ORSE	Almoço (Participação do empregador)	Material	un	0,4072000	14,00	5,70
Insumo	00012694/SIN	ORSE	Capa para chuva em pvc com forro de poliester, com capuz (amarela ou azul)	Material	un	0,0008000	17,87	0,01
				MO sem LS => 29,83		LS => 24,75	MO com LS =>		54,58
				Valor do BDI => 109,10			Valor com BDI =>		515,13

	Código	Banco	Descrição	Tipo	Und	Quant.	Valor Unit	Total
Composição	3308	ORSE	Argamassa em volume - cimento, cal e areia traço t-5 (1:2:8) - 1 saco cimento50 kg / 2 sacos cal 20 kg / 8 padiolas de areia dim 0.35 x 0.45 x 0.13 m - Confecção mecânica e transporte	Conversão InfoWOrca	m³	1,0000000	555,39	555,39

Item	Código	Banco	Descrição	Tipo	Und	Quant.	Valor Unit	Total
Composição	10549	ORSE	Encargos Complementares - Servente	Provisórios	h	4,0000000	3,79	15,19
Insumo	00001108/SIN	ORSE	Cal hidratada ch-i para argamassas	Material	kg	182,0000000	1,23	223,86
Insumo	00006111/SIN	ORSE	Servente de obras (horista)	Mão de Obra	h	4,0000000	13,65	54,58
Insumo	00001379/SIN	ORSE	Cimento portland composto cp ii-32	Material	kg	182,0000000	0,76	138,32
Insumo	00000367/SIN	ORSE	Areia grossa - posto jazida/fornecedor (retirado na jazida, sem transporte)	Material	m³	1,2160000	101,30	123,18

Detalhamento de Cálculo ORSE

Item	Código	Banco	Descrição	Tipo	Und	Quant.	Valor Unit	Total
Insumo	00000367/SIN	ORSE	Areia grossa - posto jazida/fornecedor (retirado na jazida, sem transporte)	Material	m³	1,2160000	101,30	123,18
Insumo	00001108/SIN	ORSE	Cal hidratada ch-i para argamassas	Material	kg	182,0000000	1,23	223,86
Insumo	00012693/SIN	ORSE	Bota de segurança com biqueira de aco e cotanninho acolchoado	Material	par	0,0032000	66,00	0,21
Insumo	00001379/SIN	ORSE	Cimento portland composto cp ii-32	Material	kg	182,0000000	0,76	138,32
Insumo	10768	ORSE	Pá quadrada	Material	un	0,0008000	38,00	0,02
Insumo	4729	ORSE	Marreta 1 kg com cabo	Material	un	0,0004000	37,80	0,01
Insumo	4728	ORSE	Talhadeira chata 10"	Material	un	0,0012000	18,58	0,02
Insumo	10599	ORSE	Protetor solar fps 30 com 120ml	Material	un	0,0072000	16,00	0,12
Insumo	10781	ORSE	Refeição - café da manhã (café com leite e dois pães com manteiga)	Serviços	un	0,4072000	5,00	2,03
Insumo	10382	ORSE	Seguro de vida e acidente em grupo	Serviços	un	0,0180000	12,54	0,22
Insumo	156	ORSE	Almoço (Participação do empregador)	Material	un	0,4072000	14,00	5,70
Insumo	00006111/SIN	ORSE	Servente de obras (horista)	Mão de Obra	h	4,0000000	13,65	54,58
Insumo	00012695/SIN	ORSE	Capacete de segurança aba frontal com suspensao de polietileno, sem jugular (classe b)	Material	un	0,0024000	13,75	0,03
Insumo	10492	ORSE	Cesta Básica	Material	un	0,0180000	190,00	3,42
Insumo	10517	ORSE	Exames admissionais/demissionais (checkup)	Serviços	cj	0,0016000	300,00	0,48
Insumo	1651	ORSE	Óculos branco proteçãoProtetor auricular	Material	pr	0,0032000	6,70	0,02
Insumo	2378	ORSE	Vale transporte	Material	un	0,3764000	4,50	1,69
Insumo	10596	ORSE	Protetor auricular	Material	un	0,0180000	4,90	0,09
Insumo	00002711/SIN	ORSE	Caminho de mao, em aco, com capacidade de "45 a 65" l / "100" kg, pneu com camara	Material	un	0,0008000	163,00	0,13
Insumo	00012694/SIN	ORSE	Capa para chuva em pvc com forro de poliester, com capuz (amarela ou azul)	Material	un	0,0008000	17,87	0,01
Insumo	00012692/SIN	ORSE	Luva raspa de couro, cano curto (punho "7" cm)	Material	par	0,0092000	12,37	0,11
Insumo	941	ORSE	Fardamento com mangas curta	Material	un	0,0060000	192,62	1,15
				MO sem LS => 29,83		LS => 24,75	MO com LS =>		54,58
				Valor do BDI => 149,23			Valor com BDI =>		704,62

	Código	Banco	Descrição	Tipo	Und	Quant.	Valor Unit	Total
Composição	140	ORSE	Aço CA - 50 Ø 6,3 a 12,5mm, inclusive corte, dobragem, montagem e colocacao de ferragens nas formas, para superestruturas e fundações - R1	Armaduras Convencionais	kg	1,0000000	13,19	13,19

Item	Código	Banco	Descrição	Tipo	Und	Quant.	Valor Unit	Total
Insumo	00039315/SIN	ORSE API	Espacador / distanciador tipo garra dupla, em plastico, cobrimento "20" mm, para ferragens de lajes e fundo de vigas	Material	un	0,4000000	0,35	0,14
Insumo	91	ORSE	Aço ca-50 6,3 a 12,5 mm	Material	kg	1,0000000	9,32	9,32
Composição	10556	ORSE	Encargos Complementares - Armador	Provisórios	h	0,0800000	3,63	0,29

Insumo	00000111/SIN	ORSE	Servente de obras (horista)	Mão de Obra	h	0,0800000	13,65	1,09
Insumo	00000378/SIN	ORSE	Armador (horista)	Mão de Obra	h	0,0800000	19,13	1,53
Insumo	00043132/SIN	ORSE	Arame recozido 16 bwg, d = 1,65 mm (0,016 kg/m) ou 18 bwg, d = 1,25 mm (0,01 kg/m)	Material	kg	0,0200000	25,00	0,50
Composição	10849	ORSE	Encargos Complementares - Servente	Provisórios	h	0,0800000	3,79	0,30
Insumo	00039017/SIN API	ORSE	Espaçador / distanciador circular com entrada lateral, em plastico, para vergalhao *4,2 a 12,5* mm, cobrimento 20 mm	Material	un	0,4000000	0,22	0,09

Detalhamento de Cálculo ORSE

Item	Código	Banco	Descrição	Tipo	Und	Quant.	Valor Unit	Total
Insumo	156	ORSE	Almoço (Participação do empregador)	Material	un	0,0162680	14,00	0,22
Insumo	10565	ORSE	Arco de serra	Material	un	0,0000160	19,90	0,00
Insumo	81	ORSE	Aço ca-50 6,3 a 12,5 mm	Material	kg	1,0000000	9,32	9,32
Insumo	00017830/SIN	ORSE	Luva raspa de couro, cano curto (punho *7* cm)	Material	par	0,0003680	12,37	0,00
Insumo	00000378/SIN	ORSE	Armador (horista)	Mão de Obra	h	0,0800000	19,13	1,53
Insumo	10761	ORSE	Refeição - café da manhã (café com leite e dois pães com manteiga)	Serviços	un	0,0162680	5,00	0,08
Insumo	00012895/SIN	ORSE	Capacete de segurança aba frontal com suspensao de polietileno, sem jugular (classe b)	Material	un	0,0000960	13,75	0,00
Insumo	00012894/SIN	ORSE	Capa para chuva em pvc com forro de poliester, com capuz (amarela ou azul)	Material	un	0,0000320	17,87	0,00
Insumo	00043132/SIN	ORSE	Arame recozido 16 bwg, d = 1,65 mm (0,016 kg/m) ou 18 bwg, d = 1,25 mm (0,01 kg/m)	Material	kg	0,0200000	25,00	0,50
Insumo	4728	ORSE	Telhadeiro chata 10"	Material	un	0,0000240	16,58	0,00
Insumo	941	ORSE	Fardamento com mangas curta	Material	un	0,0002400	192,62	0,04
Insumo	10788	ORSE	Pá quadrada	Material	un	0,0000160	38,90	0,00
Insumo	10598	ORSE	Protetor auricular	Material	un	0,0007200	4,90	0,00
Insumo	2376	ORSE	Vale transporte	Material	un	0,0127600	4,50	0,05
Insumo	00000111/SIN	ORSE	Servente de obras (horista)	Mão de Obra	h	0,0800000	13,65	1,09
Insumo	00039017/SIN API	ORSE	Espaçador / distanciador circular com entrada lateral, em plastico, para vergalhao *4,2 a 12,5* mm, cobrimento 20 mm	Material	un	0,4000000	0,22	0,09
Insumo	10588	ORSE	Torquesa	Material	un	0,0000160	33,00	0,00
Insumo	10517	ORSE	Exames admissionais/demissionais (checkup)	Serviços	cj	0,0000640	300,00	0,01
Insumo	00002711/SIN	ORSE	Carrinho de mao, em aco, com capacidade de *45 a 65* l / *100* kg, pneu com camara	Material	un	0,0000160	183,00	0,00
Insumo	00012893/SIN	ORSE	Bota de segurança com biqueira de aco e calarinho acolchoado	Material	par	0,0001280	66,00	0,00
Insumo	10599	ORSE	Protetor solar fps 30 com 120ml	Material	un	0,0002880	16,00	0,00
Insumo	1651	ORSE	Óculos branco proteçãoProtetor auricular	Material	pr	0,0001280	6,70	0,00
Insumo	10382	ORSE	Seguro de vida e acidente em grupo	Serviços	un	0,0007200	12,54	0,00
Insumo	4729	ORSE	Marreta 1 kg com cabo	Material	un	0,0000080	37,60	0,00
Insumo	00039315/SIN API	ORSE	Espaçador / distanciador tipo garra dupla, em plastico, cobrimento *20* mm, para ferragens de lajes e fundo de vigas	Material	un	0,4000000	0,35	0,14
Insumo	10492	ORSE	Cesta Básica	Material	un	0,0007200	190,00	0,13
				MO sem LS => 1,43	LS =>	1,19	MO com LS =>	2,62
				Valor do BDI => 3,54			Valor com BDI =>	18,73

	Código	Banco	Descrição	Tipo	Und	Quant.	Percent.	Valor Unit	Total
Composição	90806	SINAPI	BATENTE PARA PORTA DE MADEIRA, FIXAÇÃO COM ARGAMASSA, PADRÃO MÉDIO - FORNECIMENTO E INSTALAÇÃO. AF_12/2019	ESQV - ESQUADRIAS/FERRAGENS/VIDROS	UN	1,0000000		385,07	385,07
Composição Auxiliar	88261	SINAPI	CARPINTEIRO DE ESQUADRIA COM ENCARGOS COMPLEMENTARES	SEDI - SERVIÇOS DIVERSOS	H	0,5520000	0,0000000	25,22	13,92
Composição Auxiliar	88309	SINAPI	PEDREIRO COM ENCARGOS COMPLEMENTARES	SEDI - SERVIÇOS DIVERSOS	H	1,3620000	0,0000000	26,33	35,86
Composição Auxiliar	88829	SINAPI	ARGAMASSA TRAÇO 1:3 (EM VOLUME DE CIMENTO E AREIA MÉDIA ÚMIDA), PREPARO MANUAL. AF_08/2019	SEDI - SERVIÇOS DIVERSOS	m³	0,0223000	0,0000000	730,68	16,29
Composição Auxiliar	90801	SINAPI	BATENTE PARA PORTA DE MADEIRA, PADRÃO MÉDIO - FORNECIMENTO E MONTAGEM. AF_12/2019	ESQV - ESQUADRIAS/FERRAGENS/VIDR	UN	1,0000000	0,0000000	293,95	293,95
Composição Auxiliar	88318	SINAPI	SERVENTE COM ENCARGOS COMPLEMENTARES	SEDI - SERVIÇOS DIVERSOS	H	0,9570000	0,0000000	21,43	20,50
Insumo	00007319	SINAPI	TINTA ASFALTICA IMPERMEABILIZANTE DISPERSA EM AGUA, PARA MATERIAIS CIMENTICIOS	Material	L	0,1671000	0,0000000	9,78	1,63
Insumo	00039027	SINAPI	PREGO DE ACO POLIDO COM CABECA 19 X 36 (3 1/4 X 9)	Material	KG	0,2000000	0,0000000	19,64	3,92
				MO sem LS => 60,75	LS =>	50,41	MO com LS =>		111,16
				Valor do BDI => 103,73					469,80

	Código	Banco	Descrição	Tipo	Und	Quant.	Percent.	Valor Unit	Total
Composição	90801	SINAPI	BATENTE PARA PORTA DE MADEIRA, PADRÃO MÉDIO - FORNECIMENTO E MONTAGEM. AF_12/2019	ESQV - ESQUADRIAS/FERRAGENS/VIDR	UN	1,0000000		293,95	293,95
Composição Auxiliar	88261	SINAPI	CARPINTEIRO DE ESQUADRIA COM ENCARGOS COMPLEMENTARES	SEDI - SERVIÇOS DIVERSOS	H	2,7410000	0,0000000	25,22	69,12
Composição Auxiliar	88318	SINAPI	SERVENTE COM ENCARGOS COMPLEMENTARES	SEDI - SERVIÇOS DIVERSOS	H	1,3570000	0,0000000	21,43	29,08
Insumo	00005086	SINAPI	PREGO DE ACO POLIDO COM CABECA 12 X 12	Material	KG	0,0110000	0,0000000	25,91	0,28
Insumo	00005075	SINAPI	PREGO DE ACO POLIDO COM CABECA 18 X 30 (2 3/4 X 10)	Material	KG	0,0240000	0,0000000	19,66	0,47
Insumo	00000183	SINAPI	BATENTE / PORTAL / ADUELA / MARCO EM MADEIRA MACICA COM REBAIXO, E = *3* CM, L = *14* CM, PARA PORTAS DE GIRO DE *60* CM A 120* CM X *210* CM, CEDRINHO / ANGELIM COMERCIAL / TAURI / CURUPIXA / PEROBA / CUMARU OU EQUIVALENTE DA REGIAO (NAO INCLUI ALIZARES)	Material	JG	1,0000000	0,0000000	195,00	195,00
				MO sem LS => 34,52	LS =>	28,65	MO com LS =>		63,17
				Valor do BDI => 78,98					372,93

	Código	Banco	Descrição	Tipo	Und	Quant.	Percent.	Valor Unit	Total
Composição	88831	SINAPI	BETONEIRA CAPACIDADE NOMINAL DE 400 L, CAPACIDADE DE MISTURA 280 L, MOTOR ELÉTRICO TRIFÁSICO POTÊNCIA DE 2 CV, SEM CARREGADOR - CHI DIURNO. AF_05/2023	CHOR - CUSTOS HORÁRIOS DE MÁQUINAS E EQUIPAMENTOS	CHI	1,0000000		0,43	0,43
Composição Auxiliar	88826	SINAPI	BETONEIRA CAPACIDADE NOMINAL DE 400 L, CAPACIDADE DE MISTURA 280 L, MOTOR ELÉTRICO TRIFÁSICO POTÊNCIA DE 2 CV, SEM CARREGADOR - DEPRECIAÇÃO AF_05/2023	CHOR - CUSTOS HORÁRIOS DE MÁQUINAS E EQUIPAMENTOS	H	1,0000000	0,0000000	0,35	0,35
Composição Auxiliar	88827	SINAPI	BETONEIRA CAPACIDADE NOMINAL DE 400 L, CAPACIDADE DE MISTURA 280 L, MOTOR ELÉTRICO TRIFÁSICO POTÊNCIA DE 2 CV, SEM CARREGADOR - JUROS AF_05/2023	CHOR - CUSTOS HORÁRIOS DE MÁQUINAS E EQUIPAMENTOS	H	1,0000000	0,0000000	0,08	0,08

			MO sem LS =>	0,00	LS =>	0,00	MO com LS =>	0,00
			Valor do BDI =>	0,11				0,54

	Código	Banco	Descrição	Tipo	Und	Quant.	Percent.	Valor Unit	Total
Composição	88830	SINAPI	BETONEIRA CAPACIDADE NOMINAL DE 400 L, CAPACIDADE DE MISTURA 280 L, MOTOR ELÉTRICO TRIFÁSICO POTÊNCIA DE 2 CV, SEM CARREGADOR - CHP DIURNO. AF_05/2023	CHOR - CUSTOS HORÁRIOS DE MÁQUINAS E EQUIPAMENTOS	CHP	1,0000000		2,02	2,02
Composição Auxiliar	88826	SINAPI	BETONEIRA CAPACIDADE NOMINAL DE 400 L, CAPACIDADE DE MISTURA 280 L, MOTOR ELÉTRICO TRIFÁSICO POTÊNCIA DE 2 CV, SEM CARREGADOR - DEPRECIAÇÃO. AF_05/2023	CHOR - CUSTOS HORÁRIOS DE MÁQUINAS E EQUIPAMENTOS	H	1,0000000	0,0000000	0,35	0,35
Composição Auxiliar	88829	SINAPI	BETONEIRA CAPACIDADE NOMINAL DE 400 L, CAPACIDADE DE MISTURA 280 L, MOTOR ELÉTRICO TRIFÁSICO POTÊNCIA DE 2 CV, SEM CARREGADOR - MATERIAIS NA OPERAÇÃO. AF_05/2023	CHOR - CUSTOS HORÁRIOS DE MÁQUINAS E EQUIPAMENTOS	H	1,0000000	0,0000000	1,20	1,20
Composição Auxiliar	88827	SINAPI	BETONEIRA CAPACIDADE NOMINAL DE 400 L, CAPACIDADE DE MISTURA 280 L, MOTOR ELÉTRICO TRIFÁSICO POTÊNCIA DE 2 CV, SEM CARREGADOR - JUROS. AF_05/2023	CHOR - CUSTOS HORÁRIOS DE MÁQUINAS E EQUIPAMENTOS	H	1,0000000	0,0000000	0,09	0,09
Composição Auxiliar	88828	SINAPI	BETONEIRA CAPACIDADE NOMINAL DE 400 L, CAPACIDADE DE MISTURA 280 L, MOTOR ELÉTRICO TRIFÁSICO POTÊNCIA DE 2 CV, SEM CARREGADOR - MANUTENÇÃO. AF_05/2023	CHOR - CUSTOS HORÁRIOS DE MÁQUINAS E EQUIPAMENTOS	H	1,0000000	0,0000000	0,39	0,39
				MO sem LS =>	0,00	LS =>	0,00	MO com LS =>	0,00
				Valor do BDI =>	0,54				2,56

	Código	Banco	Descrição	Tipo	Und	Quant.	Percent.	Valor Unit	Total
Composição	88826	SINAPI	BETONEIRA CAPACIDADE NOMINAL DE 400 L, CAPACIDADE DE MISTURA 280 L, MOTOR ELÉTRICO TRIFÁSICO POTÊNCIA DE 2 CV, SEM CARREGADOR - DEPRECIAÇÃO. AF_05/2023	CHOR - CUSTOS HORÁRIOS DE MÁQUINAS E EQUIPAMENTOS	H	1,0000000		0,35	0,35
Insumo	00010535	SINAPI	BETONEIRA CAPACIDADE NOMINAL 400 L, CAPACIDADE DE MISTURA 280 L, MOTOR ELETRICO TRIFASICO 220/380 V POTENCIA 2 CV, SEM CARREGADOR	Equipamento	UN	0,0000640	0,0000000	5 602,48	0,35
				MO sem LS =>	0,00	LS =>	0,00	MO com LS =>	0,00
				Valor do BDI =>	0,09				0,44

	Código	Banco	Descrição	Tipo	Und	Quant.	Percent.	Valor Unit	Total
Composição	88827	SINAPI	BETONEIRA CAPACIDADE NOMINAL DE 400 L, CAPACIDADE DE MISTURA 280 L, MOTOR ELÉTRICO TRIFÁSICO POTÊNCIA DE 2 CV, SEM CARREGADOR - JUROS. AF_05/2023	CHOR - CUSTOS HORÁRIOS DE MÁQUINAS E EQUIPAMENTOS	H	1,0000000		0,08	0,08
Insumo	00010535	SINAPI	BETONEIRA CAPACIDADE NOMINAL 400 L, CAPACIDADE DE MISTURA 280 L, MOTOR ELETRICO TRIFASICO 220/380 V POTENCIA 2 CV, SEM CARREGADOR	Equipamento	UN	0,0000148	0,0000000	5 602,48	0,08
				MO sem LS =>	0,00	LS =>	0,00	MO com LS =>	0,00
				Valor do BDI =>	0,02				0,10

	Código	Banco	Descrição	Tipo	Und	Quant.	Percent.	Valor Unit	Total
Composição	88828	SINAPI	BETONEIRA CAPACIDADE NOMINAL DE 400 L, CAPACIDADE DE MISTURA 280 L, MOTOR ELÉTRICO TRIFÁSICO POTÊNCIA DE 2 CV, SEM CARREGADOR - MANUTENÇÃO. AF_05/2023	CHOR - CUSTOS HORÁRIOS DE MÁQUINAS E EQUIPAMENTOS	H	1,0000000		0,39	0,39
Insumo	00010535	SINAPI	BETONEIRA CAPACIDADE NOMINAL 400 L, CAPACIDADE DE MISTURA 280 L, MOTOR ELETRICO TRIFASICO 220/380 V POTENCIA 2 CV, SEM CARREGADOR	Equipamento	UN	0,0000700	0,0000000	5 602,48	0,39
				MO sem LS =>	0,00	LS =>	0,00	MO com LS =>	0,00
				Valor do BDI =>	0,10				0,49

	Código	Banco	Descrição	Tipo	Und	Quant.	Percent.	Valor Unit	Total
Composição	88829	SINAPI	BETONEIRA CAPACIDADE NOMINAL DE 400 L, CAPACIDADE DE MISTURA 280 L, MOTOR ELÉTRICO TRIFÁSICO POTÊNCIA DE 2 CV, SEM CARREGADOR - MATERIAIS NA OPERAÇÃO. AF_05/2023	CHOR - CUSTOS HORÁRIOS DE MÁQUINAS E EQUIPAMENTOS	H	1,0000000		1,20	1,20
Insumo	00002705	SINAPI	ENERGIA ELETRICA ATE 2000 KWH INDUSTRIAL, SEM DEMANDA	Material	KWH	1,2500000	0,0000000	0,96	1,20
				MO sem LS =>	0,00	LS =>	0,00	MO com LS =>	0,00
				Valor do BDI =>	0,32				1,52

	Código	Banco	Descrição	Tipo	Und	Quant.	Percent.	Valor Unit	Total
Composição	89226	SINAPI	BETONEIRA CAPACIDADE NOMINAL DE 600 L, CAPACIDADE DE MISTURA 360 L, MOTOR ELÉTRICO TRIFÁSICO POTÊNCIA DE 4 CV, SEM CARREGADOR - CHI DIURNO. AF_05/2023	CHOR - CUSTOS HORÁRIOS DE MÁQUINAS E EQUIPAMENTOS	CHI	1,0000000		1,78	1,78
Composição Auxiliar	89222	SINAPI	BETONEIRA CAPACIDADE NOMINAL DE 600 L, CAPACIDADE DE MISTURA 360 L, MOTOR ELÉTRICO TRIFÁSICO POTÊNCIA DE 4 CV, SEM CARREGADOR - JUROS. AF_05/2023	CHOR - CUSTOS HORÁRIOS DE MÁQUINAS E EQUIPAMENTOS	H	1,0000000	0,0000000	0,33	0,33
Composição Auxiliar	89221	SINAPI	BETONEIRA CAPACIDADE NOMINAL DE 600 L, CAPACIDADE DE MISTURA 360 L, MOTOR ELÉTRICO TRIFÁSICO POTÊNCIA DE 4 CV, SEM CARREGADOR - DEPRECIAÇÃO. AF_05/2023	CHOR - CUSTOS HORÁRIOS DE MÁQUINAS E EQUIPAMENTOS	H	1,0000000	0,0000000	1,45	1,45
				MO sem LS =>	0,00	LS =>	0,00	MO com LS =>	0,00
				Valor do BDI =>	0,47				2,25

	Código	Banco	Descrição	Tipo	Und	Quant.	Percent.	Valor Unit	Total
Composição	89225	SINAPI	BETONEIRA CAPACIDADE NOMINAL DE 600 L, CAPACIDADE DE MISTURA 360 L, MOTOR ELÉTRICO TRIFÁSICO POTÊNCIA DE 4 CV, SEM CARREGADOR - CHP DIURNO. AF_05/2023	CHOR - CUSTOS HORÁRIOS DE MÁQUINAS E EQUIPAMENTOS	CHP	1,0000000		5,77	5,77
Composição Auxiliar	89222	SINAPI	BETONEIRA CAPACIDADE NOMINAL DE 600 L, CAPACIDADE DE MISTURA 360 L, MOTOR ELÉTRICO TRIFÁSICO POTÊNCIA DE 4 CV, SEM CARREGADOR - JUROS. AF_05/2023	CHOR - CUSTOS HORÁRIOS DE MÁQUINAS E EQUIPAMENTOS	H	1,0000000	0,0000000	0,33	0,33
Composição Auxiliar	89221	SINAPI	BETONEIRA CAPACIDADE NOMINAL DE 600 L, CAPACIDADE DE MISTURA 360 L, MOTOR ELÉTRICO TRIFÁSICO POTÊNCIA DE 4 CV, SEM CARREGADOR - DEPRECIAÇÃO. AF_05/2023	CHOR - CUSTOS HORÁRIOS DE MÁQUINAS E EQUIPAMENTOS	H	1,0000000	0,0000000	1,45	1,45
Composição Auxiliar	89223	SINAPI	BETONEIRA CAPACIDADE NOMINAL DE 600 L, CAPACIDADE DE MISTURA 360 L, MOTOR ELÉTRICO TRIFÁSICO POTÊNCIA DE 4 CV, SEM CARREGADOR - MANUTENÇÃO. AF_05/2023	CHOR - CUSTOS HORÁRIOS DE MÁQUINAS E EQUIPAMENTOS	H	1,0000000	0,0000000	1,59	1,59
Composição Auxiliar	89224	SINAPI	BETONEIRA CAPACIDADE NOMINAL DE 600 L, CAPACIDADE DE MISTURA 360 L, MOTOR ELÉTRICO TRIFÁSICO POTÊNCIA DE 4 CV, SEM CARREGADOR - MATERIAIS NA OPERAÇÃO. AF_05/2023	CHOR - CUSTOS HORÁRIOS DE MÁQUINAS E EQUIPAMENTOS	H	1,0000000	0,0000000	2,40	2,40
				MO sem LS =>	0,00	LS =>	0,00	MO com LS =>	0,00
				Valor do BDI =>	1,55				7,32

	Código	Banco	Descrição	Tipo	Und	Quant.	Percent.	Valor Unit	Total
Composição	89221	SINAPI	BETONEIRA CAPACIDADE NOMINAL DE 600 L, CAPACIDADE DE MISTURA 360 L, MOTOR ELÉTRICO TRIFÁSICO POTÊNCIA DE 4 CV, SEM CARREGADOR - DEPRECIAÇÃO. AF_05/2023	CHOR - CUSTOS HORÁRIOS DE MÁQUINAS E EQUIPAMENTOS	H	1,0000000		1,45	1,45

Insumo	00036397 SINAPI	BETONEIRA, CAPACIDADE NOMINAL 600 L, CAPACIDADE DE MISTURA 360L, MOTOR ELETRICO TRIFASICO 220/380V, POTENCIA 4CV, EXCLUSO CARREGADOR	Equipamento		UN	0,0000640	0,0000000	22.789,74	1,45
				MO sem LS =>	0,00	LS =>	0,00	MO com LS =>	0,00
				Valor do BDI =>	0,38				1,83

	Código Banco	Descrição	Tipo	Und	Quant.	Percent.	Valor Unit	Total
Composição	89222 SINAPI	BETONEIRA CAPACIDADE NOMINAL DE 600 L, CAPACIDADE DE MISTURA 360 L, MOTOR ELÉTRICO TRIFÁSICO POTÊNCIA DE 4 CV, SEM CARREGADOR - JUROS. AF_05/2023	CHOR - CUSTOS HORÁRIOS DE MÁQUINAS E EQUIPAMENTOS	H	1,0000000		0,33	0,33
Insumo	00036397 SINAPI	BETONEIRA, CAPACIDADE NOMINAL 600 L, CAPACIDADE DE MISTURA 360L, MOTOR ELETRICO TRIFASICO 220/380V, POTENCIA 4CV, EXCLUSO CARREGADOR	Equipamento	UN	0,0000148	0,0000000	22.789,74	0,33
			MO sem LS =>	0,00	LS =>	0,00	MO com LS =>	0,00
			Valor do BDI =>	0,08				0,41

	Código Banco	Descrição	Tipo	Und	Quant.	Percent.	Valor Unit	Total
Composição	89223 SINAPI	BETONEIRA CAPACIDADE NOMINAL DE 600 L, CAPACIDADE DE MISTURA 360 L, MOTOR ELÉTRICO TRIFÁSICO POTÊNCIA DE 4 CV, SEM CARREGADOR - MANUTENÇÃO. AF_05/2023	CHOR - CUSTOS HORÁRIOS DE MÁQUINAS E EQUIPAMENTOS	H	1,0000000		1,59	1,59
Insumo	00036397 SINAPI	BETONEIRA, CAPACIDADE NOMINAL 600 L, CAPACIDADE DE MISTURA 360L, MOTOR ELETRICO TRIFASICO 220/380V, POTENCIA 4CV, EXCLUSO CARREGADOR	Equipamento	UN	0,0000700	0,0000000	22.789,74	1,59
			MO sem LS =>	0,00	LS =>	0,00	MO com LS =>	0,00
			Valor do BDI =>	0,42				2,01

	Código Banco	Descrição	Tipo	Und	Quant.	Percent.	Valor Unit	Total
Composição	89224 SINAPI	BETONEIRA CAPACIDADE NOMINAL DE 600 L, CAPACIDADE DE MISTURA 360 L, MOTOR ELÉTRICO TRIFÁSICO POTÊNCIA DE 4 CV, SEM CARREGADOR - MATERIAIS NA OPERAÇÃO. AF_05/2023	CHOR - CUSTOS HORÁRIOS DE MÁQUINAS E EQUIPAMENTOS	H	1,0000000		2,40	2,40
Insumo	00002705 SINAPI	ENERGIA ELETRICA ATE 2000 KWH INDUSTRIAL, SEM DEMANDA	Material	KWH	2,5000000	0,0000000	0,96	2,40
			MO sem LS =>	0,00	LS =>	0,00	MO com LS =>	0,00
			Valor do BDI =>	0,64				3,04

	Código Banco	Descrição	Tipo	Und	Quant.	Percent.	Valor Unit	Total
Composição	91833 SINAPI	CABO DE COBRE FLEXÍVEL ISOLADO, 10 MM², ANTI-CHAMA 0,6/1,0 KV, PARA CIRCUITOS TERMINAIS - FORNECIMENTO E INSTALAÇÃO. AF_03/2023	INEL - INSTALAÇÃO ELÉTRICA/ELETRIFICAÇÃO E ILUMINAÇÃO EXTERNA	M	1,0000000		16,94	16,94
Composição Auxiliar	88247 SINAPI	AUXILIAR DE ELETRICISTA COM ENCARGOS COMPLEMENTARES	SEDI - SERVIÇOS DIVERSOS	H	0,0760000	0,0000000	22,49	1,70
Composição Auxiliar	88264 SINAPI	ELETRICISTA COM ENCARGOS COMPLEMENTARES	SEDI - SERVIÇOS DIVERSOS	H	0,0760000	0,0000000	26,64	2,02
Insumo	00001020 SINAPI	CABO DE COBRE, FLEXIVEL, CLASSE 4 OU 5, ISOLACAO EM PVC/A, ANTICHAMA BWF-B, COBERTURA PVC-ST1, ANTICHAMA BWF-B, 1 CONDUTOR, 0,6/1 KV, SECAO NOMINAL 10 MM2	Material	M	1,2434000	0,0000000	10,61	13,19
Insumo	00021127 SINAPI	FITA ISOLANTE ADESIVA ANTICHAMA, USO ATE 750 V, EM ROLO DE 19 MM X 5 M	Material	UN	0,0094000	0,0000000	3,97	0,03
			MO sem LS =>	1,31	LS =>	1,10	MO com LS =>	2,41
			Valor do BDI =>	4,55				21,49

	Código Banco	Descrição	Tipo	Und	Quant.	Percent.	Valor Unit	Total
Composição	97637 SINAPI	CAMADA SEPARADORA PARA EXECUÇÃO DE RADIER, PISO DE CONCRETO OU LAJE SOBRE SOLO, EM LONA PLÁSTICA. AF_09/2021	FUES - FUNDAÇÕES E ESTRUTURAS	m²	1,0000000		3,08	3,08
Composição Auxiliar	88316 SINAPI	SERVENTE COM ENCARGOS COMPLEMENTARES	SEDI - SERVIÇOS DIVERSOS	H	0,0050000	0,0000000	21,43	0,10
Composição Auxiliar	88309 SINAPI	PEDREIRO COM ENCARGOS COMPLEMENTARES	SEDI - SERVIÇOS DIVERSOS	H	0,0140000	0,0000000	26,33	0,36
Insumo	00042405 SINAPI	LONA PLASTICA EXTRA FORTE PRETA, E = 200 MICRA	Material	m²	1,0400000	0,0000000	2,52	2,62
			MO sem LS =>	0,16	LS =>	0,14	MO com LS =>	0,30
			Valor do BDI =>	0,62				3,90

	Código Banco	Descrição	Tipo	Und	Quant.	Percent.	Valor Unit	Total
Composição	89877 SINAPI	CAMINHÃO BASCULANTE 14 M3, COM CAVALO MECÂNICO DE CAPACIDADE MÁXIMA DE TRAÇÃO COMBINADO DE 36000 KG, POTÊNCIA 286 CV, INCLUSIVE SEMIREBOQUE COM CAÇAMBA METÁLICA - CHI DIURNO. AF_12/2014	CHOR - CUSTOS HORÁRIOS DE MÁQUINAS E EQUIPAMENTOS	CHI	1,0000000		90,78	90,78
Composição Auxiliar	89872 SINAPI	CAMINHÃO BASCULANTE 14 M3, COM CAVALO MECÂNICO DE CAPACIDADE MÁXIMA DE TRAÇÃO COMBINADO DE 36000 KG, POTÊNCIA 286 CV, INCLUSIVE SEMIREBOQUE COM CAÇAMBA METÁLICA - IMPOSTOS E SEGUROS. AF_12/2014	CHOR - CUSTOS HORÁRIOS DE MÁQUINAS E EQUIPAMENTOS	H	1,0000000	0,0000000	5,51	5,51
Composição Auxiliar	88281 SINAPI	MOTORISTA DE BASCULANTE COM ENCARGOS COMPLEMENTARES	SEDI - SERVIÇOS DIVERSOS	H	1,0000000	0,0000000	32,62	32,62
Composição Auxiliar	89871 SINAPI	CAMINHÃO BASCULANTE 14 M3, COM CAVALO MECÂNICO DE CAPACIDADE MÁXIMA DE TRAÇÃO COMBINADO DE 36000 KG, POTÊNCIA 286 CV, INCLUSIVE SEMIREBOQUE COM CAÇAMBA METÁLICA - JUROS. AF_12/2014	CHOR - CUSTOS HORÁRIOS DE MÁQUINAS E EQUIPAMENTOS	H	1,0000000	0,0000000	13,64	13,64
Composição Auxiliar	89870 SINAPI	CAMINHÃO BASCULANTE 14 M3, COM CAVALO MECÂNICO DE CAPACIDADE MÁXIMA DE TRAÇÃO COMBINADO DE 36000 KG, POTÊNCIA 286 CV, INCLUSIVE SEMIREBOQUE COM CAÇAMBA METÁLICA - DEPRECIAÇÃO. AF_12/2014	CHOR - CUSTOS HORÁRIOS DE MÁQUINAS E EQUIPAMENTOS	H	1,0000000	0,0000000	39,01	39,01
			MO sem LS =>	13,73	LS =>	11,40	MO com LS =>	25,13
			Valor do BDI =>	24,39				115,17

	Código Banco	Descrição	Tipo	Und	Quant.	Percent.	Valor Unit	Total
Composição	89876 SINAPI	CAMINHÃO BASCULANTE 14 M3, COM CAVALO MECÂNICO DE CAPACIDADE MÁXIMA DE TRAÇÃO COMBINADO DE 36000 KG, POTÊNCIA 286 CV, INCLUSIVE SEMIREBOQUE COM CAÇAMBA METÁLICA - CHP DIURNO. AF_12/2014	CHOR - CUSTOS HORÁRIOS DE MÁQUINAS E EQUIPAMENTOS	CHP	1,0000000		332,92	332,92
Composição Auxiliar	89872 SINAPI	CAMINHÃO BASCULANTE 14 M3, COM CAVALO MECÂNICO DE CAPACIDADE MÁXIMA DE TRAÇÃO COMBINADO DE 36000 KG, POTÊNCIA 286 CV, INCLUSIVE SEMIREBOQUE COM CAÇAMBA METÁLICA - IMPOSTOS E SEGUROS. AF_12/2014	CHOR - CUSTOS HORÁRIOS DE MÁQUINAS E EQUIPAMENTOS	H	1,0000000	0,0000000	5,51	5,51
Composição Auxiliar	89874 SINAPI	CAMINHÃO BASCULANTE 14 M3, COM CAVALO MECÂNICO DE CAPACIDADE MÁXIMA DE TRAÇÃO COMBINADO DE 36000 KG, POTÊNCIA 286 CV, INCLUSIVE SEMIREBOQUE COM CAÇAMBA METÁLICA - MATERIAIS NA OPERAÇÃO. AF_12/2014	CHOR - CUSTOS HORÁRIOS DE MÁQUINAS E EQUIPAMENTOS	H	1,0000000	0,0000000	175,64	175,64
Composição Auxiliar	88281 SINAPI	MOTORISTA DE BASCULANTE COM ENCARGOS COMPLEMENTARES	SEDI - SERVIÇOS DIVERSOS	H	1,0000000	0,0000000	32,62	32,62
Composição Auxiliar	89870 SINAPI	CAMINHÃO BASCULANTE 14 M3, COM CAVALO MECÂNICO DE CAPACIDADE MÁXIMA DE TRAÇÃO COMBINADO DE 36000 KG, POTÊNCIA 286 CV, INCLUSIVE SEMIREBOQUE COM CAÇAMBA METÁLICA - DEPRECIAÇÃO. AF_12/2014	CHOR - CUSTOS HORÁRIOS DE MÁQUINAS E EQUIPAMENTOS	H	1,0000000	0,0000000	39,01	39,01
Composição Auxiliar	89871 SINAPI	CAMINHÃO BASCULANTE 14 M3, COM CAVALO MECÂNICO DE CAPACIDADE MÁXIMA DE TRAÇÃO COMBINADO DE 36000 KG, POTÊNCIA 286 CV, INCLUSIVE SEMIREBOQUE COM CAÇAMBA METÁLICA - JUROS. AF_12/2014	CHOR - CUSTOS HORÁRIOS DE MÁQUINAS E EQUIPAMENTOS	H	1,0000000	0,0000000	13,64	13,64

Composição Auxiliar	89873 SINAPI	CAMINHÃO BASCULANTE 14 M3, COM CAVALO MECÂNICO DE CAPACIDADE MÁXIMA DE TRAÇÃO COMBINADO DE 36000 KG, POTÊNCIA 286 CV, INCLUSIVE SEMIREBOQUE COM CAÇAMBA METÁLICA - MANUTENÇÃO. AF_12/2014	CHOR - CUSTOS HORÁRIOS DE MÁQUINAS E EQUIPAMENTOS	H	1,0000000	0,0000000	66,50	66,50
			MO sem LS =>	13,73	LS =>	11,40	MO com LS =>	25,13
			Valor do BDI =>	89,45				422,37

	Código Banco	Descrição	Tipo	Und	Quant.	Percent.	Valor Unit	Total
Composição	89870 SINAPI	CAMINHÃO BASCULANTE 14 M3, COM CAVALO MECÂNICO DE CAPACIDADE MÁXIMA DE TRAÇÃO COMBINADO DE 36000 KG, POTÊNCIA 286 CV, INCLUSIVE SEMIREBOQUE COM CAÇAMBA METÁLICA - DEPRECIAÇÃO. AF_12/2014	CHOR - CUSTOS HORÁRIOS DE MÁQUINAS E EQUIPAMENTOS	H	1,0000000		39,01	39,01
Insumo	00037743 SINAPI	SEMIRREBOQUE COM DOIS EIXOS EM TANDEM TIPO BASCULANTE COM CACAMBA METALICA 14 M3 (INCLUI MONTAGEM, NAO INCLUI CAVALO MECANICO)	Material	UN	0,0000503	0,0000000	237 841,37	14,34
Insumo	00037762 SINAPI	CAVALO MECANICO TRACAO 4X2, PESO BRUTO TOTAL 16000 KG, CAPACIDADE MAXIMA DE TRACAO "36000" KG, DISTANCIA ENTRE EIXOS "3,66" M, POTENCIA "286" CV (INCLUI CABINE E CHASSI, NAO INCLUI SEMIRREBOQUE)	Equipamento	UN	0,0000342	0,0000000	721.358,22	24,67
			MO sem LS =>	0,00	LS =>	0,00	MO com LS =>	0,00
			Valor do BDI =>	10,48				49,49

	Código Banco	Descrição	Tipo	Und	Quant.	Percent.	Valor Unit	Total
Composição	89872 SINAPI	CAMINHÃO BASCULANTE 14 M3, COM CAVALO MECÂNICO DE CAPACIDADE MÁXIMA DE TRAÇÃO COMBINADO DE 36000 KG, POTÊNCIA 286 CV, INCLUSIVE SEMIREBOQUE COM CAÇAMBA METÁLICA - IMPOSTOS E SEGUROS. AF_12/2014	CHOR - CUSTOS HORÁRIOS DE MÁQUINAS E EQUIPAMENTOS	H	1,0000000		5,51	5,51
Insumo	00037743 SINAPI	SEMIRREBOQUE COM DOIS EIXOS EM TANDEM TIPO BASCULANTE COM CACAMBA METALICA 14 M3 (INCLUI MONTAGEM, NAO INCLUI CAVALO MECANICO)	Material	UN	0,0000059	0,0000000	237 841,37	1,40
Insumo	00037762 SINAPI	CAVALO MECANICO TRACAO 4X2, PESO BRUTO TOTAL 16000 KG, CAPACIDADE MAXIMA DE TRACAO "36000" KG, DISTANCIA ENTRE EIXOS "3,66" M, POTENCIA "286" CV (INCLUI CABINE E CHASSI, NAO INCLUI SEMIRREBOQUE)	Equipamento	UN	0,0000057	0,0000000	721 358,22	4,11
			MO sem LS =>	0,00	LS =>	0,00	MO com LS =>	0,00
			Valor do BDI =>	1,48				6,99

	Código Banco	Descrição	Tipo	Und	Quant.	Percent.	Valor Unit	Total
Composição	89871 SINAPI	CAMINHÃO BASCULANTE 14 M3, COM CAVALO MECÂNICO DE CAPACIDADE MÁXIMA DE TRAÇÃO COMBINADO DE 36000 KG, POTÊNCIA 286 CV, INCLUSIVE SEMIREBOQUE COM CAÇAMBA METÁLICA - JUROS. AF_12/2014	CHOR - CUSTOS HORÁRIOS DE MÁQUINAS E EQUIPAMENTOS	H	1,0000000		13,64	13,64
Insumo	00037762 SINAPI	CAVALO MECANICO TRACAO 4X2, PESO BRUTO TOTAL 16000 KG, CAPACIDADE MAXIMA DE TRACAO "36000" KG, DISTANCIA ENTRE EIXOS "3,66" M, POTENCIA "286" CV (INCLUI CABINE E CHASSI, NAO INCLUI SEMIRREBOQUE)	Equipamento	UN	0,0000141	0,0000000	721.358,22	10,17
Insumo	00037743 SINAPI	SEMIRREBOQUE COM DOIS EIXOS EM TANDEM TIPO BASCULANTE COM CACAMBA METALICA 14 M3 (INCLUI MONTAGEM, NAO INCLUI CAVALO MECANICO)	Material	UN	0,0000148	0,0000000	237 841,37	3,47
			MO sem LS =>	0,00	LS =>	0,00	MO com LS =>	0,00
			Valor do BDI =>	3,66				17,30

	Código Banco	Descrição	Tipo	Und	Quant.	Percent.	Valor Unit	Total
Composição	89873 SINAPI	CAMINHÃO BASCULANTE 14 M3, COM CAVALO MECÂNICO DE CAPACIDADE MÁXIMA DE TRAÇÃO COMBINADO DE 36000 KG, POTÊNCIA 286 CV, INCLUSIVE SEMIREBOQUE COM CAÇAMBA METÁLICA - MANUTENÇÃO. AF_12/2014	CHOR - CUSTOS HORÁRIOS DE MÁQUINAS E EQUIPAMENTOS	H	1,0000000		66,50	66,50
Insumo	00037743 SINAPI	SEMIRREBOQUE COM DOIS EIXOS EM TANDEM TIPO BASCULANTE COM CACAMBA METALICA 14 M3 (INCLUI MONTAGEM, NAO INCLUI CAVALO MECANICO)	Material	UN	0,0000849	0,0000000	237 841,37	20,19
Insumo	00037762 SINAPI	CAVALO MECANICO TRACAO 4X2, PESO BRUTO TOTAL 16000 KG, CAPACIDADE MAXIMA DE TRACAO "36000" KG, DISTANCIA ENTRE EIXOS "3,66" M, POTENCIA "286" CV (INCLUI CABINE E CHASSI, NAO INCLUI SEMIRREBOQUE)	Equipamento	UN	0,0000642	0,0000000	721 358,22	46,31
			MO sem LS =>	0,00	LS =>	0,00	MO com LS =>	0,00
			Valor do BDI =>	17,66				84,36

	Código Banco	Descrição	Tipo	Und	Quant.	Percent.	Valor Unit	Total
Composição	89874 SINAPI	CAMINHÃO BASCULANTE 14 M3, COM CAVALO MECÂNICO DE CAPACIDADE MÁXIMA DE TRAÇÃO COMBINADO DE 36000 KG, POTÊNCIA 286 CV, INCLUSIVE SEMIREBOQUE COM CAÇAMBA METÁLICA - MATERIAIS NA OPERAÇÃO. AF_12/2014	CHOR - CUSTOS HORÁRIOS DE MÁQUINAS E EQUIPAMENTOS	H	1,0000000		175,64	175,64
Insumo	00004221 SINAPI	OLEO DIESEL COMBUSTIVEL COMUM METROPOLITANO S-10 OU S-500	Material	L	29,4700000	0,0000000	5,96	175,64
			MO sem LS =>	0,00	LS =>	0,00	MO com LS =>	0,00
			Valor do BDI =>	47,19				222,83

	Código Banco	Descrição	Tipo	Und	Quant.	Percent.	Valor Unit	Total
Composição	5903 SINAPI	CAMINHÃO PIPA 10.000 L TRUCADO, PESO BRUTO TOTAL 23.000 KG, CARGA ÚTIL MÁXIMA 15.935 KG, DISTÂNCIA ENTRE EIXOS 4,8 M, POTÊNCIA 230 CV, INCLUSIVE TANQUE DE AÇO PARA TRANSPORTE DE ÁGUA - CHI DIURNO. AF_06/2014	CHOR - CUSTOS HORÁRIOS DE MÁQUINAS E EQUIPAMENTOS	CHI	1,0000000		79,15	79,15
Composição Auxiliar	88282 SINAPI	MOTORISTA DE CAMINHÃO COM ENCARGOS COMPLEMENTARES	SEDI - SERVIÇOS DIVERSOS	H	1,0000000	0,0000000	31,69	31,69
Composição Auxiliar	91398 SINAPI	CAMINHÃO PIPA 10.000 L TRUCADO, PESO BRUTO TOTAL 23.000 KG, CARGA ÚTIL MÁXIMA 15.935 KG, DISTÂNCIA ENTRE EIXOS 4,8 M, POTÊNCIA 220 CV, INCLUSIVE TANQUE DE AÇO PARA TRANSPORTE DE ÁGUA - IMPOSTOS E SEGUROS. AF_06/2014	CHOR - CUSTOS HORÁRIOS DE MÁQUINAS E EQUIPAMENTOS	H	1,0000000	0,0000000	4,81	4,81
Composição Auxiliar	91397 SINAPI	CAMINHÃO PIPA 10.000 L TRUCADO, PESO BRUTO TOTAL 23.000 KG, CARGA ÚTIL MÁXIMA 15.935 KG, DISTÂNCIA ENTRE EIXOS 4,8 M, POTÊNCIA 230 CV, INCLUSIVE TANQUE DE AÇO PARA TRANSPORTE DE ÁGUA - JUROS. AF_06/2014	CHOR - CUSTOS HORÁRIOS DE MÁQUINAS E EQUIPAMENTOS	H	1,0000000	0,0000000	11,92	11,92
Composição Auxiliar	91396 SINAPI	CAMINHÃO PIPA 10.000 L TRUCADO, PESO BRUTO TOTAL 23.000 KG, CARGA ÚTIL MÁXIMA 15.935 KG, DISTÂNCIA ENTRE EIXOS 4,8 M, POTÊNCIA 230 CV, INCLUSIVE TANQUE DE AÇO PARA TRANSPORTE DE ÁGUA - DEPRECIAÇÃO. AF_06/2014	CHOR - CUSTOS HORÁRIOS DE MÁQUINAS E EQUIPAMENTOS	H	1,0000000	0,0000000	30,73	30,73
			MO sem LS =>	13,22	LS =>	10,98	MO com LS =>	24,20
			Valor do BDI =>	21,26				100,41

	Código Banco	Descrição	Tipo	Und	Quant.	Percent.	Valor Unit	Total
Composição	5901 SINAPI	CAMINHÃO PIPA 10.000 L TRUCADO, PESO BRUTO TOTAL 23.000 KG, CARGA ÚTIL MÁXIMA 15.935 KG, DISTÂNCIA ENTRE EIXOS 4,8 M, POTÊNCIA 230 CV, INCLUSIVE TANQUE DE AÇO PARA TRANSPORTE DE ÁGUA - CHP DIURNO. AF_06/2014	CHOR - CUSTOS HORÁRIOS DE MÁQUINAS E EQUIPAMENTOS	CHP	1,0000000		325,49	325,49
Composição Auxiliar	88282 SINAPI	MOTORISTA DE CAMINHÃO COM ENCARGOS COMPLEMENTARES	SEDI - SERVIÇOS DIVERSOS	H	1,0000000	0,0000000	31,69	31,69

Composição Auxiliar	91397 SINAPI	CAMINHÃO PIPA 10.000 L TRUCADO, PESO BRUTO TOTAL 23.000 KG, CARGA ÚTIL MÁXIMA 15.935 KG, DISTÂNCIA ENTRE EIXOS 4,8 M, POTÊNCIA 230 CV, INCLUSIVE TANQUE DE AÇO PARA TRANSPORTE DE ÁGUA - JUROS. AF_06/2014	CHOR - CUSTOS HORÁRIOS DE MÁQUINAS E EQUIPAMENTOS	H	1,0000000	0,0000000	11,92	11,92
Composição Auxiliar	53831 SINAPI	CAMINHÃO PIPA 10.000 L TRUCADO, PESO BRUTO TOTAL 23.000 KG, CARGA ÚTIL MÁXIMA 15.935 KG, DISTÂNCIA ENTRE EIXOS 4,8 M, POTÊNCIA 230 CV, INCLUSIVE TANQUE DE AÇO PARA TRANSPORTE DE ÁGUA - MATERIAIS NA OPERAÇÃO. AF_06/2014	CHOR - CUSTOS HORÁRIOS DE MÁQUINAS E EQUIPAMENTOS	H	1,0000000	0,0000000	101,67	101,67
Composição Auxiliar	91396 SINAPI	CAMINHÃO PIPA 10.000 L TRUCADO, PESO BRUTO TOTAL 23.000 KG, CARGA ÚTIL MÁXIMA 15.935 KG, DISTÂNCIA ENTRE EIXOS 4,8 M, POTÊNCIA 230 CV, INCLUSIVE TANQUE DE AÇO PARA TRANSPORTE DE ÁGUA - IMPOSTOS E SEGUROS. AF_06/2014	CHOR - CUSTOS HORÁRIOS DE MÁQUINAS E EQUIPAMENTOS	H	1,0000000	0,0000000	4,61	4,61
Composição Auxiliar	5763 SINAPI	CAMINHÃO PIPA 10.000 L TRUCADO, PESO BRUTO TOTAL 23.000 KG, CARGA ÚTIL MÁXIMA 15.935 KG, DISTÂNCIA ENTRE EIXOS 4,8 M, POTÊNCIA 230 CV, INCLUSIVE TANQUE DE AÇO PARA TRANSPORTE DE ÁGUA - MANUTENÇÃO. AF_06/2014	CHOR - CUSTOS HORÁRIOS DE MÁQUINAS E EQUIPAMENTOS	H	1,0000000	0,0000000	54,67	54,67
Composição Auxiliar	91398 SINAPI	CAMINHÃO PIPA 10.000 L TRUCADO, PESO BRUTO TOTAL 23.000 KG, CARGA ÚTIL MÁXIMA 15.935 KG, DISTÂNCIA ENTRE EIXOS 4,8 M, POTÊNCIA 230 CV, INCLUSIVE TANQUE DE AÇO PARA TRANSPORTE DE ÁGUA - DEPRECIAÇÃO. AF_06/2014	CHOR - CUSTOS HORÁRIOS DE MÁQUINAS E EQUIPAMENTOS	H	1,0000000	0,0000000	30,73	30,73
			MO sem LS =>	13,22	LS =>	10,98	MO com LS =>	24,20
			Valor do BDI =>	87,45				412,84

	Código	Banco	Descrição	Tipo	Und	Quant.	Percent.	Valor Unit	Total
Composição	91396	SINAPI	CAMINHÃO PIPA 10.000 L TRUCADO, PESO BRUTO TOTAL 23.000 KG, CARGA ÚTIL MÁXIMA 15.935 KG, DISTÂNCIA ENTRE EIXOS 4,8 M, POTÊNCIA 230 CV, INCLUSIVE TANQUE DE AÇO PARA TRANSPORTE DE ÁGUA - DEPRECIAÇÃO. AF_06/2014	CHOR - CUSTOS HORÁRIOS DE MÁQUINAS E EQUIPAMENTOS	H	1,0000000		30,73	30,73
Insumo	00037736	SINAPI	TANQUE DE ACO CARBONO NAO REVESTIDO, PARA TRANSPORTE DE AGUA COM CAPACIDADE DE 10 M3, COM BOMBA CENTRIFUGA POR TOMADA DE FORCA, VAZAO MAXIMA *75* M3/H (INCLUI MONTAGEM, NAO INCLUI CAMINHAO)	Material	UN	0,0000551	0,0000000	85 950,00	4,73
Insumo	00037758	SINAPI	CAMINHAO TRUCADO, PESO BRUTO TOTAL 23000 KG, CARGA UTIL MAXIMA 15265 KG, DISTANCIA ENTRE EIXOS 4,80 M, POTENCIA 326 CV (INCLUI CABINE E CHASSI, NAO INCLUI CARROCERIA)	Equipamento	UN	0,0000343	0,0000000	758 234,21	26,00
				MO sem LS =>	0,00	LS =>	0,00	MO com LS =>	0,00
				Valor do BDI =>	8,25				38,68

	Código	Banco	Descrição	Tipo	Und	Quant.	Percent.	Valor Unit	Total
Composição	91398	SINAPI	CAMINHÃO PIPA 10.000 L TRUCADO, PESO BRUTO TOTAL 23.000 KG, CARGA ÚTIL MÁXIMA 15.935 KG, DISTÂNCIA ENTRE EIXOS 4,8 M, POTÊNCIA 230 CV, INCLUSIVE TANQUE DE AÇO PARA TRANSPORTE DE ÁGUA - IMPOSTOS E SEGUROS. AF_06/2014	CHOR - CUSTOS HORÁRIOS DE MÁQUINAS E EQUIPAMENTOS	H	1,0000000		4,61	4,61
Insumo	00037759	SINAPI	CAMINHAO TRUCADO, PESO BRUTO TOTAL 23000 KG, CARGA UTIL MAXIMA 15265 KG, DISTANCIA ENTRE EIXOS 4,80 M, POTENCIA 326 CV (INCLUI CABINE E CHASSI, NAO INCLUI CARROCERIA)	Equipamento	UN	0,0000057	0,0000000	758 234,21	4,32
Insumo	00037736	SINAPI	TANQUE DE ACO CARBONO NAO REVESTIDO, PARA TRANSPORTE DE AGUA COM CAPACIDADE DE 10 M3, COM BOMBA CENTRIFUGA POR TOMADA DE FORCA, VAZAO MAXIMA *75* M3/H (INCLUI MONTAGEM, NAO INCLUI CAMINHAO)	Material	UN	0,0000058	0,0000000	85 950,00	0,49
				MO sem LS =>	0,00	LS =>	0,00	MO com LS =>	0,00
				Valor do BDI =>	1,29				6,10

	Código	Banco	Descrição	Tipo	Und	Quant.	Percent.	Valor Unit	Total
Composição	91397	SINAPI	CAMINHÃO PIPA 10.000 L TRUCADO, PESO BRUTO TOTAL 23.000 KG, CARGA ÚTIL MÁXIMA 15.935 KG, DISTÂNCIA ENTRE EIXOS 4,8 M, POTÊNCIA 230 CV, INCLUSIVE TANQUE DE AÇO PARA TRANSPORTE DE ÁGUA - JUROS. AF_06/2014	CHOR - CUSTOS HORÁRIOS DE MÁQUINAS E EQUIPAMENTOS	H	1,0000000		11,92	11,92
Insumo	00037736	SINAPI	TANQUE DE ACO CARBONO NAO REVESTIDO, PARA TRANSPORTE DE AGUA COM CAPACIDADE DE 10 M3, COM BOMBA CENTRIFUGA POR TOMADA DE FORCA, VAZAO MAXIMA *75* M3/H (INCLUI MONTAGEM, NAO INCLUI CAMINHAO)	Material	UN	0,0000144	0,0000000	85 950,00	1,23
Insumo	00037758	SINAPI	CAMINHAO TRUCADO, PESO BRUTO TOTAL 23000 KG, CARGA UTIL MAXIMA 15265 KG, DISTANCIA ENTRE EIXOS 4,80 M, POTENCIA 326 CV (INCLUI CABINE E CHASSI, NAO INCLUI CARROCERIA)	Equipamento	UN	0,0000141	0,0000000	758 234,21	10,69
				MO sem LS =>	0,00	LS =>	0,00	MO com LS =>	0,00
				Valor do BDI =>	3,20				15,12

	Código	Banco	Descrição	Tipo	Und	Quant.	Percent.	Valor Unit	Total
Composição	5763	SINAPI	CAMINHÃO PIPA 10.000 L TRUCADO, PESO BRUTO TOTAL 23.000 KG, CARGA ÚTIL MÁXIMA 15.935 KG, DISTÂNCIA ENTRE EIXOS 4,8 M, POTÊNCIA 230 CV, INCLUSIVE TANQUE DE AÇO PARA TRANSPORTE DE ÁGUA - MANUTENÇÃO. AF_06/2014	CHOR - CUSTOS HORÁRIOS DE MÁQUINAS E EQUIPAMENTOS	H	1,0000000		54,67	54,67
Insumo	00037758	SINAPI	CAMINHAO TRUCADO, PESO BRUTO TOTAL 23000 KG, CARGA UTIL MAXIMA 15265 KG, DISTANCIA ENTRE EIXOS 4,80 M, POTENCIA 326 CV (INCLUI CABINE E CHASSI, NAO INCLUI CARROCERIA)	Equipamento	UN	0,0000643	0,0000000	758 234,21	48,75
Insumo	00037736	SINAPI	TANQUE DE ACO CARBONO NAO REVESTIDO, PARA TRANSPORTE DE AGUA COM CAPACIDADE DE 10 M3, COM BOMBA CENTRIFUGA POR TOMADA DE FORCA, VAZAO MAXIMA *75* M3/H (INCLUI MONTAGEM, NAO INCLUI CAMINHAO)	Material	UN	0,0000689	0,0000000	85 950,00	5,92
				MO sem LS =>	0,00	LS =>	0,00	MO com LS =>	0,00
				Valor do BDI =>	14,68				69,35

	Código	Banco	Descrição	Tipo	Und	Quant.	Percent.	Valor Unit	Total
Composição	53831	SINAPI	CAMINHÃO PIPA 10.000 L TRUCADO, PESO BRUTO TOTAL 23.000 KG, CARGA ÚTIL MÁXIMA 15.935 KG, DISTÂNCIA ENTRE EIXOS 4,8 M, POTÊNCIA 230 CV, INCLUSIVE TANQUE DE AÇO PARA TRANSPORTE DE ÁGUA - MATERIAIS NA OPERAÇÃO. AF_06/2014	CHOR - CUSTOS HORÁRIOS DE MÁQUINAS E EQUIPAMENTOS	H	1,0000000		101,67	101,67
Insumo	00004221	SINAPI	OLEO DIESEL COMBUSTIVEL COMUM METROPOLITANO S-10 OU S-500	Material	L	32,1600000	0,0000000	5,96	191,67
				MO sem LS =>	0,00	LS =>	0,00	MO com LS =>	0,00
				Valor do BDI =>	51,50				243,17

	Código	Banco	Descrição	Tipo	Und	Quant.	Percent.	Valor Unit	Total
Composição	88261	SINAPI	CARPINTEIRO DE ESQUADRIA COM ENCARGOS COMPLEMENTARES	SEDI - SERVIÇOS DIVERSOS	H	1,0000000		25,22	25,22
Composição Auxiliar	95329	SINAPI	CURSO DE CAPACITAÇÃO PARA CARPINTEIRO DE ESQUADRIA (ENCARGOS COMPLEMENTARES) - HORISTA	SEDI - SERVIÇOS DIVERSOS	H	1,0000000	0,0000000	0,27	0,27
Insumo	00037371	SINAPI	TRANSPORTE - HORISTA (COLETADO CAIXA - ENCARGOS COMPLEMENTARES)	Serviços	H	1,0000000	0,0000000	0,63	0,63

Insumo	00037370 SINAPI	ALIMENTACAO - HORISTA (COLETADO CAIXA - ENCARGOS COMPLEMENTARES)	Material	H	1,0000000	0,0000000	4,64		4,64
Insumo	00043463 SINAPI	EPI - FAMILIA CARPINTEIRO DE FORMAS - HORISTA (ENCARGOS COMPLEMENTARES - COLETADO CAIXA)	Equipamento	H	1,0000000	0,0000000	1,43		1,43
Insumo	00037372 SINAPI	EXAMES - HORISTA (COLETADO CAIXA - ENCARGOS COMPLEMENTARES)	Material	H	1,0000000	0,0000000	1,34		1,34
Insumo	00043459 SINAPI	FERRAMENTAS - FAMILIA CARPINTEIRO DE FORMAS - HORISTA (ENCARGOS COMPLEMENTARES - COLETADO CAIXA)	Equipamento	H	1,0000000	0,0000000	0,49		0,49
Insumo	00037373 SINAPI	SEGURO - HORISTA (COLETADO CAIXA - ENCARGOS COMPLEMENTARES)	Taxas	H	1,0000000	0,0000000	0,01		0,01
Insumo	00001214 SINAPI	CARPINTEIRO DE ESQUADRIAS (HORISTA)	Mão de Obra	H	1,0000000	0,0000000	16,41		16,41
			MO sem LS =>	9,11	LS =>	7,57	MO com LS =>		16,68
			Valor do BDI =>	6,77					31,99

	Código	Banco	Descrição	Tipo	Und	Quant.	Percent.	Valor Unit	Total
Composição	88262	SINAPI	CARPINTEIRO DE FORMAS COM ENCARGOS COMPLEMENTARES	SEDI - SERVIÇOS DIVERSOS	H	1,0000000		25,99	25,99
Composição Auxiliar	95330	SINAPI	CURSO DE CAPACITAÇÃO PARA CARPINTEIRO DE FÔRMAS (ENCARGOS COMPLEMENTARES) - HORISTA	SEDI - SERVIÇOS DIVERSOS	H	1,0000000	0,0000000	0,22	0,22
Insumo	00001213	SINAPI	CARPINTEIRO DE FORMAS PARA CONCRETO (HORISTA)	Mão de Obra	H	1,0000000	0,0000000	17,23	17,23
Insumo	00037370	SINAPI	ALIMENTACAO - HORISTA (COLETADO CAIXA - ENCARGOS COMPLEMENTARES)	Material	H	1,0000000	0,0000000	4,64	4,64
Insumo	00037372	SINAPI	EXAMES - HORISTA (COLETADO CAIXA - ENCARGOS COMPLEMENTARES)	Material	H	1,0000000	0,0000000	1,34	1,34
Insumo	00043463	SINAPI	EPI - FAMILIA CARPINTEIRO DE FORMAS - HORISTA (ENCARGOS COMPLEMENTARES - COLETADO CAIXA)	Equipamento	H	1,0000000	0,0000000	1,43	1,43
Insumo	00037371	SINAPI	TRANSPORTE - HORISTA (COLETADO CAIXA - ENCARGOS COMPLEMENTARES)	Serviços	H	1,0000000	0,0000000	0,63	0,63
Insumo	00037373	SINAPI	SEGURO - HORISTA (COLETADO CAIXA - ENCARGOS COMPLEMENTARES)	Taxas	H	1,0000000	0,0000000	0,01	0,01
Insumo	00043459	SINAPI	FERRAMENTAS - FAMILIA CARPINTEIRO DE FORMAS - HORISTA (ENCARGOS COMPLEMENTARES - COLETADO CAIXA)	Equipamento	H	1,0000000	0,0000000	0,49	0,49
				MO sem LS =>	9,53	LS =>	7,92	MO com LS =>	17,45
				Valor do BDI =>	6,88				32,97

	Código	Banco	Descrição	Tipo	Und	Quant.	Percent.	Valor Unit	Total
Composição	91534	SINAPI	COMPACTADOR DE SOLOS DE PERCUSSÃO (SOQUETE) COM MOTOR A GASOLINA 4 TEMPOS, POTÊNCIA 4 CV - CHI DIURNO. AF_03/2015	CHOR - CUSTOS HORÁRIOS DE MÁQUINAS E EQUIPAMENTOS	CHI	1,0000000		27,46	27,46
Composição Auxiliar	88297	SINAPI	OPERADOR DE MÁQUINAS E EQUIPAMENTOS COM ENCARGOS COMPLEMENTARES	SEDI - SERVIÇOS DIVERSOS	H	1,0000000	0,0000000	26,37	26,37
Composição Auxiliar	91529	SINAPI	COMPACTADOR DE SOLOS DE PERCUSSÃO (SOQUETE) COM MOTOR A GASOLINA 4 TEMPOS, POTÊNCIA 4 CV - DEPRECIAÇÃO. AF_03/2015	CHOR - CUSTOS HORÁRIOS DE MÁQUINAS E EQUIPAMENTOS	H	1,0000000	0,0000000	0,68	0,68
Composição Auxiliar	91530	SINAPI	COMPACTADOR DE SOLOS DE PERCUSSÃO (SOQUETE) COM MOTOR A GASOLINA 4 TEMPOS, POTÊNCIA 4 CV - JUROS. AF_03/2015	CHOR - CUSTOS HORÁRIOS DE MÁQUINAS E EQUIPAMENTOS	H	1,0000000	0,0000000	0,23	0,23
				MO sem LS =>	10,31	LS =>	8,57	MO com LS =>	18,88
				Valor do BDI =>	7,38				34,88

	Código	Banco	Descrição	Tipo	Und	Quant.	Percent.	Valor Unit	Total
Composição	91533	SINAPI	COMPACTADOR DE SOLOS DE PERCUSSÃO (SOQUETE) COM MOTOR A GASOLINA 4 TEMPOS, POTÊNCIA 4 CV - CHP DIURNO. AF_03/2015	CHOR - CUSTOS HORÁRIOS DE MÁQUINAS E EQUIPAMENTOS	CHP	1,0000000		34,74	34,74
Composição Auxiliar	91532	SINAPI	COMPACTADOR DE SOLOS DE PERCUSSÃO (SOQUETE) COM MOTOR A GASOLINA 4 TEMPOS, POTÊNCIA 4 CV - MATERIAIS NA OPERAÇÃO. AF_03/2015	CHOR - CUSTOS HORÁRIOS DE MÁQUINAS E EQUIPAMENTOS	H	1,0000000	0,0000000	6,15	6,15
Composição Auxiliar	88297	SINAPI	OPERADOR DE MÁQUINAS E EQUIPAMENTOS COM ENCARGOS COMPLEMENTARES	SEDI - SERVIÇOS DIVERSOS	H	1,0000000	0,0000000	26,37	26,37
Composição Auxiliar	91529	SINAPI	COMPACTADOR DE SOLOS DE PERCUSSÃO (SOQUETE) COM MOTOR A GASOLINA 4 TEMPOS, POTÊNCIA 4 CV - DEPRECIAÇÃO. AF_03/2015	CHOR - CUSTOS HORÁRIOS DE MÁQUINAS E EQUIPAMENTOS	H	1,0000000	0,0000000	0,68	0,68
Composição Auxiliar	91531	SINAPI	COMPACTADOR DE SOLOS DE PERCUSSÃO (SOQUETE) COM MOTOR A GASOLINA 4 TEMPOS, POTÊNCIA 4 CV - MANUTENÇÃO. AF_03/2015	CHOR - CUSTOS HORÁRIOS DE MÁQUINAS E EQUIPAMENTOS	H	1,0000000	0,0000000	1,11	1,11
Composição Auxiliar	91530	SINAPI	COMPACTADOR DE SOLOS DE PERCUSSÃO (SOQUETE) COM MOTOR A GASOLINA 4 TEMPOS, POTÊNCIA 4 CV - JUROS. AF_03/2015	CHOR - CUSTOS HORÁRIOS DE MÁQUINAS E EQUIPAMENTOS	H	1,0000000	0,0000000	0,23	0,23
				MO sem LS =>	10,31	LS =>	8,57	MO com LS =>	18,88
				Valor do BDI =>	9,33				44,07

	Código	Banco	Descrição	Tipo	Und	Quant.	Percent.	Valor Unit	Total
Composição	91529	SINAPI	COMPACTADOR DE SOLOS DE PERCUSSÃO (SOQUETE) COM MOTOR A GASOLINA 4 TEMPOS, POTÊNCIA 4 CV - DEPRECIAÇÃO. AF_03/2015	CHOR - CUSTOS HORÁRIOS DE MÁQUINAS E EQUIPAMENTOS	H	1,0000000		0,68	0,68
Insumo	00013458	SINAPI	COMPACTADOR DE SOLOS DE PERCURSAO (SOQUETE) COM MOTOR A GASOLINA 4 TEMPOS DE 4 HP (4 CV)	Equipamento	UN	0,0000533	0,0000000	16 666,30	0,88
				MO sem LS =>	0,00	LS =>	0,00	MO com LS =>	0,00
				Valor do BDI =>	0,23				1,11

	Código	Banco	Descrição	Tipo	Und	Quant.	Percent.	Valor Unit	Total
Composição	91530	SINAPI	COMPACTADOR DE SOLOS DE PERCUSSÃO (SOQUETE) COM MOTOR A GASOLINA 4 TEMPOS, POTÊNCIA 4 CV - JUROS. AF_03/2015	CHOR - CUSTOS HORÁRIOS DE MÁQUINAS E EQUIPAMENTOS	H	1,0000000		0,23	0,23
Insumo	00013458	SINAPI	COMPACTADOR DE SOLOS DE PERCURSAO (SOQUETE) COM MOTOR A GASOLINA 4 TEMPOS DE 4 HP (4 CV)	Equipamento	UN	0,0000143	0,0000000	16 666,30	0,23
				MO sem LS =>	0,00	LS =>	0,00	MO com LS =>	0,00
				Valor do BDI =>	0,06				0,29

	Código	Banco	Descrição	Tipo	Und	Quant.	Percent.	Valor Unit	Total
Composição	91531	SINAPI	COMPACTADOR DE SOLOS DE PERCUSSÃO (SOQUETE) COM MOTOR A GASOLINA 4 TEMPOS, POTÊNCIA 4 CV - MANUTENÇÃO. AF_03/2015	CHOR - CUSTOS HORÁRIOS DE MÁQUINAS E EQUIPAMENTOS	H	1,0000000		1,11	1,11
Insumo	00013458	SINAPI	COMPACTADOR DE SOLOS DE PERCURSAO (SOQUETE) COM MOTOR A GASOLINA 4 TEMPOS DE 4 HP (4 CV)	Equipamento	UN	0,0000667	0,0000000	16 666,30	1,11
				MO sem LS =>	0,00	LS =>	0,00	MO com LS =>	0,00
				Valor do BDI =>	0,29				1,40

	Código	Banco	Descrição	Tipo	Und	Quant.	Percent.	Valor Unit	Total
Composição	91532	SINAPI	COMPACTADOR DE SOLOS DE PERCUSSÃO (SOQUETE) COM MOTOR A GASOLINA 4 TEMPOS, POTÊNCIA 4 CV - MATERIAIS NA OPERAÇÃO. AF_03/2015	CHOR - CUSTOS HORÁRIOS DE MÁQUINAS E EQUIPAMENTOS	H	1,0000000		6,15	6,15
Insumo	00004222	SINAPI	GASOLINA COMUM	Material	L	1,0300000	0,0000000	5,98	6,15
				MO sem LS =>	0,00	LS =>	0,00	MO com LS =>	0,00
				Valor do BDI =>	1,65				7,80

	Código	Banco	Descrição	Tipo	Und	Quant.	Percent.	Valor Unit	Total
Composição	93285	SINAPI	COMPACTADOR DE SOLOS DE PERCUSÃO (SOQUETE) COM MOTOR A GASOLINA, POTÊNCIA 3 CV - CHI DIURNO. AF_09/2016	CHOR - CUSTOS HORÁRIOS DE MÁQUINAS E EQUIPAMENTOS	CHI	1,0000000		0,90	0,90

Composição Auxiliar	95261 SINAPI	COMPACTADOR DE SOLOS DE PERCUSÃO (SOQUETE) COM MOTOR A GASOLINA, POTÊNCIA 3 CV - JUROS. AF_09/2016	CHOR - CUSTOS HORÁRIOS DE MÁQUINAS E EQUIPAMENTOS	H	1,0000000	0,0000000	0,19	0,19
Composição Auxiliar	95260 SINAPI	COMPACTADOR DE SOLOS DE PERCUSÃO (SOQUETE) COM MOTOR A GASOLINA, POTÊNCIA 3 CV - DEPRECIAÇÃO. AF_09/2016	CHOR - CUSTOS HORÁRIOS DE MÁQUINAS E EQUIPAMENTOS	H	1,0000000	0,0000000	0,71	0,71
			MO sem LS =>	0,00	LS =>	0,00	MO com LS =>	0,00
			Valor do BDI =>	0,24				1,14

	Código	Banco	Descrição	Tipo	Und	Quant.	Percent.	Valor Unit	Total
Composição	95264	SINAPI	COMPACTADOR DE SOLOS DE PERCUSÃO (SOQUETE) COM MOTOR A GASOLINA, POTÊNCIA 3 CV - CHP DIURNO. AF_09/2016	CHOR - CUSTOS HORÁRIOS DE MÁQUINAS E EQUIPAMENTOS	CHP	1,0000000		6,45	6,45
Composição Auxiliar	95260	SINAPI	COMPACTADOR DE SOLOS DE PERCUSÃO (SOQUETE) COM MOTOR A GASOLINA, POTÊNCIA 3 CV - DEPRECIAÇÃO. AF_09/2016	CHOR - CUSTOS HORÁRIOS DE MÁQUINAS E EQUIPAMENTOS	H	1,0000000	0,0000000	0,71	0,71
Composição Auxiliar	95262	SINAPI	COMPACTADOR DE SOLOS DE PERCUSÃO (SOQUETE) COM MOTOR A GASOLINA, POTÊNCIA 3 CV - MANUTENÇÃO. AF_09/2016	CHOR - CUSTOS HORÁRIOS DE MÁQUINAS E EQUIPAMENTOS	H	1,0000000	0,0000000	0,69	0,69
Composição Auxiliar	95261	SINAPI	COMPACTADOR DE SOLOS DE PERCUSÃO (SOQUETE) COM MOTOR A GASOLINA, POTÊNCIA 3 CV - JUROS. AF_09/2016	CHOR - CUSTOS HORÁRIOS DE MÁQUINAS E EQUIPAMENTOS	H	1,0000000	0,0000000	0,19	0,19
Composição Auxiliar	95263	SINAPI	COMPACTADOR DE SOLOS DE PERCUSÃO (SOQUETE) COM MOTOR A GASOLINA, POTÊNCIA 3 CV - MATERIAIS NA OPERAÇÃO. AF_09/2016	CHOR - CUSTOS HORÁRIOS DE MÁQUINAS E EQUIPAMENTOS	H	1,0000000	0,0000000	4,66	4,66
				MO sem LS =>	0,00	LS =>	0,00	MO com LS =>	0,00
				Valor do BDI =>	1,73				6,16

	Código	Banco	Descrição	Tipo	Und	Quant.	Percent.	Valor Unit	Total
Composição	95260	SINAPI	COMPACTADOR DE SOLOS DE PERCUSÃO (SOQUETE) COM MOTOR A GASOLINA, POTÊNCIA 3 CV - DEPRECIAÇÃO. AF_09/2016	CHOR - CUSTOS HORÁRIOS DE MÁQUINAS E EQUIPAMENTOS	H	1,0000000		0,71	0,71
Insumo	00011281	SINAPI	COMPACTADOR DE SOLO A PERCUSSAO (SOQUETE), A GASOLINA 4 TEMPOS, PESO 55 A 65 KG, FORCA DE IMPACTO 1 000 A 1 500 KGF, FREQ. 600 A 700 GOLPES P/ MINUTO, VELOCIDADE TRABALHO DE 10 A 15 M/MIN, POT. DE 2,00 A 3,00 HP	Equipamento	UN	0,0000533	0,0000000	13.450,00	0,71
				MO sem LS =>	0,00	LS =>	0,00	MO com LS =>	0,00
				Valor do BDI =>	0,19				0,90

	Código	Banco	Descrição	Tipo	Und	Quant.	Percent.	Valor Unit	Total
Composição	95261	SINAPI	COMPACTADOR DE SOLOS DE PERCUSÃO (SOQUETE) COM MOTOR A GASOLINA, POTÊNCIA 3 CV - JUROS. AF_09/2016	CHOR - CUSTOS HORÁRIOS DE MÁQUINAS E EQUIPAMENTOS	H	1,0000000		0,19	0,19
Insumo	00011281	SINAPI	COMPACTADOR DE SOLO A PERCUSSAO (SOQUETE), A GASOLINA 4 TEMPOS, PESO 55 A 65 KG, FORCA DE IMPACTO 1 000 A 1 500 KGF, FREQ. 600 A 700 GOLPES P/ MINUTO, VELOCIDADE TRABALHO DE 10 A 15 M/MIN, POT. DE 2,00 A 3,00 HP	Equipamento	UN	0,0000143	0,0000000	13.450,00	0,19
				MO sem LS =>	0,00	LS =>	0,00	MO com LS =>	0,00
				Valor do BDI =>	0,05				0,24

	Código	Banco	Descrição	Tipo	Und	Quant.	Percent.	Valor Unit	Total
Composição	95262	SINAPI	COMPACTADOR DE SOLOS DE PERCUSÃO (SOQUETE) COM MOTOR A GASOLINA, POTÊNCIA 3 CV - MANUTENÇÃO. AF_09/2016	CHOR - CUSTOS HORÁRIOS DE MÁQUINAS E EQUIPAMENTOS	H	1,0000000		0,69	0,69
Insumo	00011281	SINAPI	COMPACTADOR DE SOLO A PERCUSSAO (SOQUETE), A GASOLINA 4 TEMPOS, PESO 55 A 65 KG, FORCA DE IMPACTO 1 000 A 1 500 KGF, FREQ. 600 A 700 GOLPES P/ MINUTO, VELOCIDADE TRABALHO DE 10 A 15 M/MIN, POT. DE 2,00 A 3,00 HP	Equipamento	UN	0,0000667	0,0000000	13.450,00	0,89
				MO sem LS =>	0,00	LS =>	0,00	MO com LS =>	0,00
				Valor do BDI =>	0,23				1,12

	Código	Banco	Descrição	Tipo	Und	Quant.	Percent.	Valor Unit	Total
Composição	95263	SINAPI	COMPACTADOR DE SOLOS DE PERCUSÃO (SOQUETE) COM MOTOR A GASOLINA, POTÊNCIA 3 CV - MATERIAIS NA OPERAÇÃO. AF_09/2016	CHOR - CUSTOS HORÁRIOS DE MÁQUINAS E EQUIPAMENTOS	H	1,0000000		4,66	4,66
Insumo	00004222	SINAPI	GASOLINA COMUM	Material	L	0,7800000	0,0000000	5,98	4,66
				MO sem LS =>	0,00	LS =>	0,00	MO com LS =>	0,00
				Valor do BDI =>	1,25				5,91

	Código	Banco	Descrição	Tipo	Und	Quant.	Percent.	Valor Unit	Total
Composição	97083	SINAPI	COMPACTAÇÃO MECÂNICA DE SOLO PARA EXECUÇÃO DE RADIER, PISO DE CONCRETO OU LAJE SOBRE SOLO, COM COMPACTADOR DE SOLOS A PERCUSSÃO. AF_09/2021	FUES - FUNDAÇÕES E ESTRUTURAS	m²	1,0000000		3,27	3,27
Composição Auxiliar	88316	SINAPI	SERVENTE COM ENCARGOS COMPLEMENTARES	SEDI - SERVIÇOS DIVERSOS	H	0,0890000	0,0000000	21,43	1,90
Composição Auxiliar	95265	SINAPI	COMPACTADOR DE SOLOS DE PERCUSÃO (SOQUETE) COM MOTOR A GASOLINA, POTÊNCIA 3 CV - CHI DIURNO. AF_09/2016	CHOR - CUSTOS HORÁRIOS DE MÁQUINAS E EQUIPAMENTOS	CHI	0,0420000	0,0000000	0,90	0,03
Composição Auxiliar	88309	SINAPI	PEDREIRO COM ENCARGOS COMPLEMENTARES	SEDI - SERVIÇOS DIVERSOS	H	0,0450000	0,0000000	26,33	1,18
Composição Auxiliar	95264	SINAPI	COMPACTADOR DE SOLOS DE PERCUSÃO (SOQUETE) COM MOTOR A GASOLINA, POTÊNCIA 3 CV - CHP DIURNO. AF_09/2016	CHOR - CUSTOS HORÁRIOS DE MÁQUINAS E EQUIPAMENTOS	CHP	0,0250000	0,0000000	6,45	0,16
				MO sem LS =>	1,05	LS =>	0,88	MO com LS =>	1,93
				Valor do BDI =>	0,87				4,14

	Código	Banco	Descrição	Tipo	Und	Quant.	Percent.	Valor Unit	Total
Composição	97086	SINAPI	CONCRETAGEM DE RADIER, PISO DE CONCRETO OU LAJE SOBRE SOLO, FCK 30 MPA - LANÇAMENTO, ADENSAMENTO E ACABAMENTO. AF_09/2021	FUES - FUNDAÇÕES E ESTRUTURAS	m³	1,0000000		707,33	707,33
Composição Auxiliar	88309	SINAPI	PEDREIRO COM ENCARGOS COMPLEMENTARES	SEDI - SERVIÇOS DIVERSOS	H	0,4110000	0,0000000	26,33	10,82
Composição Auxiliar	88316	SINAPI	SERVENTE COM ENCARGOS COMPLEMENTARES	SEDI - SERVIÇOS DIVERSOS	H	0,4110000	0,0000000	21,43	8,80
Composição Auxiliar	90587	SINAPI	VIBRADOR DE IMERSÃO, DIÂMETRO DE PONTEIRA 45MM, MOTOR ELÉTRICO TRIFÁSICO POTÊNCIA DE 2 CV - CHI DIURNO. AF_06/2015	CHOR - CUSTOS HORÁRIOS DE MÁQUINAS E EQUIPAMENTOS	CHI	0,0490000	0,0000000	0,53	0,02
Composição Auxiliar	90588	SINAPI	VIBRADOR DE IMERSÃO, DIÂMETRO DE PONTEIRA 45MM, MOTOR ELÉTRICO TRIFÁSICO POTÊNCIA DE 2 CV - CHP DIURNO. AF_06/2015	CHOR - CUSTOS HORÁRIOS DE MÁQUINAS E EQUIPAMENTOS	CHP	0,0330000	0,0000000	1,35	0,07
Insumo	00001525	SINAPI	CONCRETO USINADO BOMBEAVEL, CLASSE DE RESISTENCIA C30, BRITA 0 E 1, SLUMP = 100 +/- 20 MM, COM BOMBEAMENTO (DISPONIBILIZACAO DE BOMBA), SEM O LANCAMENTO (NBR 8953)	Material	M³	1,0500000	0,0000000	646,70	687,62
				MO sem LS =>	6,84	LS =>	5,69	MO com LS =>	12,53
				Valor do BDI =>	190,05				697,39

	Código	Banco	Descrição	Tipo	Und	Quant.	Percent.	Valor Unit	Total
Composição	94970	SINAPI	CONCRETO FCK = 20MPA, TRAÇO 1:2,7:3 (EM MASSA SECA DE CIMENTO/ AREIA MÉDIA/ BRITA 1) - PREPARO MECÂNICO COM BETONEIRA 600 L. AF_03/2021	FUES - FUNDAÇÕES E ESTRUTURAS	m³	1,0000000		507,52	507,52

Composição Auxiliar	89225	SINAPI	BETONEIRA CAPACIDADE NOMINAL DE 600 L, CAPACIDADE DE MISTURA 360 L, MOTOR ELÉTRICO TRIFÁSICO POTÊNCIA DE 4 CV, SEM CARREGADOR - CHP DIURNO. AF_05/2023	CHOR - CUSTOS HORÁRIOS DE MÁQUINAS E EQUIPAMENTOS	CHP	0,6572000	0,0000000	5,77	3,79
Composição Auxiliar	88377	SINAPI	OPERADOR DE BETONEIRA ESTACIONÁRIA/MISTURADOR COM ENCARGOS COMPLEMENTARES	SEDI - SERVIÇOS DIVERSOS	H	1,2788000	0,0000000	21,30	27,19
Composição Auxiliar	88316	SINAPI	SERVENTE COM ENCARGOS COMPLEMENTARES	SEDI - SERVIÇOS DIVERSOS	H	2,0267000	0,0000000	21,43	43,43
Composição Auxiliar	89226	SINAPI	BETONEIRA CAPACIDADE NOMINAL DE 600 L, CAPACIDADE DE MISTURA 360 L, MOTOR ELÉTRICO TRIFÁSICO POTÊNCIA DE 4 CV, SEM CARREGADOR - CHI DIURNO. AF_05/2023	CHOR - CUSTOS HORÁRIOS DE MÁQUINAS E EQUIPAMENTOS	CHI	0,6197000	0,0000000	1,78	1,10
Insumo	00001379	SINAPI	CIMENTO PORTLAND COMPOSTO CP II-32	Material	KG	325,1569000	0,0000000	0,90	292,64
Insumo	00004721	SINAPI	PEDRA BRITADA N. 1 (9,5 A 19 MM) POSTO PEDREIRA/FORNECEDOR, SEM FRETE	Material	M³	0,5912000	0,0000000	100,61	59,48
Insumo	00000370	SINAPI	AREIA MEDIA - POSTO JAZIDA/FORNECEDOR (RETIRADO NA JAZIDA, SEM TRANSPORTE)	Material	M³	0,7609000	0,0000000	105,00	79,89
				MO sem LS =>	23,68	LS =>	19,83	MO com LS =>	43,71
				Valor do BDI =>	136,37				643,69

	Código	Banco	Descrição	Tipo	Und	Quant.	Percent.	Valor Unit	Total
Composição	94971	SINAPI	CONCRETO FCK = 25MPA, TRAÇO 1:2,3:2,7 (EM MASSA SECA DE CIMENTO/ AREIA MÉDIA/ BRITA 1) - PREPARO MECÂNICO COM BETONEIRA 600 L. AF_05/2021	FUES - FUNDAÇÕES E ESTRUTURAS	m³	1,0000000		538,71	538,71
Composição Auxiliar	88377	SINAPI	OPERADOR DE BETONEIRA ESTACIONÁRIA/MISTURADOR COM ENCARGOS COMPLEMENTARES	SEDI - SERVIÇOS DIVERSOS	H	1,2501000	0,0000000	21,30	26,62
Composição Auxiliar	89225	SINAPI	BETONEIRA CAPACIDADE NOMINAL DE 600 L, CAPACIDADE DE MISTURA 360 L, MOTOR ELÉTRICO TRIFÁSICO POTÊNCIA DE 4 CV, SEM CARREGADOR - CHP DIURNO. AF_05/2023	CHOR - CUSTOS HORÁRIOS DE MÁQUINAS E EQUIPAMENTOS	CHP	0,6434000	0,0000000	5,77	3,71
Composição Auxiliar	89226	SINAPI	BETONEIRA CAPACIDADE NOMINAL DE 600 L, CAPACIDADE DE MISTURA 360 L, MOTOR ELÉTRICO TRIFÁSICO POTÊNCIA DE 4 CV, SEM CARREGADOR - CHI DIURNO. AF_05/2023	CHOR - CUSTOS HORÁRIOS DE MÁQUINAS E EQUIPAMENTOS	CHI	0,6067000	0,0000000	1,78	1,07
Composição Auxiliar	88316	SINAPI	SERVENTE COM ENCARGOS COMPLEMENTARES	SEDI - SERVIÇOS DIVERSOS	H	1,9792000	0,0000000	21,43	42,41
Insumo	00004721	SINAPI	PEDRA BRITADA N. 1 (9,5 A 19 MM) POSTO PEDREIRA/FORNECEDOR, SEM FRETE	Material	M³	0,5972000	0,0000000	100,61	60,08
Insumo	00001379	SINAPI	CIMENTO PORTLAND COMPOSTO CP II-32	Material	KG	364,9433000	0,0000000	0,90	328,44
Insumo	00000370	SINAPI	AREIA MEDIA - POSTO JAZIDA/FORNECEDOR (RETIRADO NA JAZIDA, SEM TRANSPORTE)	Material	M³	0,7275000	0,0000000	105,00	76,38
				MO sem LS =>	23,35	LS =>	18,38	MO com LS =>	42,73
				Valor do BDI =>	144,75				683,46

	Código	Banco	Descrição	Tipo	Und	Quant.	Percent.	Valor Unit	Total
Composição	94972	SINAPI	CONCRETO FCK = 30MPA, TRAÇO 1:2,1:2,5 (EM MASSA SECA DE CIMENTO/ AREIA MÉDIA/ BRITA 1) - PREPARO MECÂNICO COM BETONEIRA 600 L. AF_05/2021	FUES - FUNDAÇÕES E ESTRUTURAS	m³	1,0000000		559,64	559,64
Composição Auxiliar	88316	SINAPI	SERVENTE COM ENCARGOS COMPLEMENTARES	SEDI - SERVIÇOS DIVERSOS	H	1,9633000	0,0000000	21,43	42,07
Composição Auxiliar	88377	SINAPI	OPERADOR DE BETONEIRA ESTACIONÁRIA/MISTURADOR COM ENCARGOS COMPLEMENTARES	SEDI - SERVIÇOS DIVERSOS	H	1,2400000	0,0000000	21,30	26,41
Composição Auxiliar	89225	SINAPI	BETONEIRA CAPACIDADE NOMINAL DE 600 L, CAPACIDADE DE MISTURA 360 L, MOTOR ELÉTRICO TRIFÁSICO POTÊNCIA DE 4 CV, SEM CARREGADOR - CHP DIURNO. AF_05/2023	CHOR - CUSTOS HORÁRIOS DE MÁQUINAS E EQUIPAMENTOS	CHP	0,6382000	0,0000000	5,77	3,68
Composição Auxiliar	89226	SINAPI	BETONEIRA CAPACIDADE NOMINAL DE 600 L, CAPACIDADE DE MISTURA 360 L, MOTOR ELÉTRICO TRIFÁSICO POTÊNCIA DE 4 CV, SEM CARREGADOR - CHI DIURNO. AF_05/2023	CHOR - CUSTOS HORÁRIOS DE MÁQUINAS E EQUIPAMENTOS	CHI	0,6018000	0,0000000	1,78	1,07
Insumo	00000370	SINAPI	AREIA MEDIA - POSTO JAZIDA/FORNECEDOR (RETIRADO NA JAZIDA, SEM TRANSPORTE)	Material	M³	0,7119000	0,0000000	105,00	74,74
Insumo	00001379	SINAPI	CIMENTO PORTLAND COMPOSTO CP II-32	Material	KG	391,1663000	0,0000000	0,90	352,04
Insumo	00004721	SINAPI	PEDRA BRITADA N. 1 (9,5 A 19 MM) POSTO PEDREIRA/FORNECEDOR, SEM FRETE	Material	M³	0,5927000	0,0000000	100,61	59,63
				MO sem LS =>	23,16	LS =>	19,22	MO com LS =>	42,38
				Valor do BDI =>	150,37				710,01

	Código	Banco	Descrição	Tipo	Und	Quant.	Percent.	Valor Unit	Total
Composição	94974	SINAPI	CONCRETO MAGRO PARA LASTRO, TRAÇO 1:4,8:4,8 (EM MASSA SECA DE CIMENTO/ AREIA MÉDIA/ BRITA 1) - PREPARO MANUAL. AF_05/2021	FUES - FUNDAÇÕES E ESTRUTURAS	m³	1,0000000		461,44	461,44
Composição Auxiliar	88316	SINAPI	SERVENTE COM ENCARGOS COMPLEMENTARES	SEDI - SERVIÇOS DIVERSOS	H	6,2658000	0,0000000	21,43	134,70
Insumo	00004721	SINAPI	PEDRA BRITADA N. 1 (9,5 A 19 MM) POSTO PEDREIRA/FORNECEDOR, SEM FRETE	Material	M³	0,5971000	0,0000000	100,61	60,07
Insumo	00001379	SINAPI	CIMENTO PORTLAND COMPOSTO CP II-32	Material	KG	218,9300000	0,0000000	0,90	197,03
Insumo	00000370	SINAPI	AREIA MEDIA - POSTO JAZIDA/FORNECEDOR (RETIRADO NA JAZIDA, SEM TRANSPORTE)	Material	M³	0,8538000	0,0000000	105,00	89,64
				MO sem LS =>	44,20	LS =>	38,69	MO com LS =>	82,89
				Valor do BDI =>	129,36				610,80

	Código	Banco	Descrição	Tipo	Und	Quant.	Percent.	Valor Unit	Total
Composição	104749	SINAPI	CONECTOR GRAMPO METÁLICO TIPO OLHAL, PARA SPDA, PARA HASTE DE ATERRAMENTO DE 3/4" E CABOS DE 10 A 50 MM2 - FORNECIMENTO E INSTALAÇÃO. AF_05/2023	INEL - INSTALAÇÃO ELÉTRICA/ELETRIFICAÇÃO E ILUMINAÇÃO EXTERNA	UN	1,0000000		19,70	19,70
Composição Auxiliar	88264	SINAPI	ELETRICISTA COM ENCARGOS COMPLEMENTARES	SEDI - SERVIÇOS DIVERSOS	H	0,1883000	0,0000000	26,64	4,98
Composição Auxiliar	88247	SINAPI	AUXILIAR DE ELETRICISTA COM ENCARGOS COMPLEMENTARES	SEDI - SERVIÇOS DIVERSOS	H	0,1883000	0,0000000	22,49	4,18
Insumo	00000416	SINAPI	GRAMPO METÁLICO TIPO OLHAL PARA HASTE DE ATERRAMENTO DE 3/4", CONDUTOR DE "10" A 50 MM2	Material	UN	1,0000000	0,0000000	10,56	10,56
				MO sem LS =>	3,23	LS =>	2,68	MO com LS =>	5,91
				Valor do BDI =>	5,29				24,99

	Código	Banco	Descrição	Tipo	Und	Quant.	Percent.	Valor Unit	Total
Composição	96977	SINAPI	CORDOALHA DE COBRE NU 50 MM², ENTERRADA - FORNECIMENTO E INSTALAÇÃO. AF_05/2023	INEL - INSTALAÇÃO ELÉTRICA/ELETRIFICAÇÃO E	M	1,0000000		62,04	62,04
Composição Auxiliar	88247	SINAPI	AUXILIAR DE ELETRICISTA COM ENCARGOS COMPLEMENTARES	SEDI - SERVIÇOS DIVERSOS	H	0,0331000	0,0000000	22,49	0,74
Composição Auxiliar	88264	SINAPI	ELETRICISTA COM ENCARGOS COMPLEMENTARES	SEDI - SERVIÇOS DIVERSOS	H	0,0331000	0,0000000	26,64	0,88
Insumo	00000867	SINAPI	CABO DE COBRE NU 50 MM2 MEIO-DURO	Material	M	1,0500000	0,0000000	57,55	60,42
				MO sem LS =>	0,56	LS =>	0,48	MO com LS =>	1,04
				Valor do BDI =>	16,67				78,71

	Código	Banco	Descrição	Tipo	Und	Quant.	Percent.	Valor Unit	Total
Composição	92803	SINAPI	CORTE E DOBRA DE AÇO CA-50, DIÂMETRO DE 10,0 MM. AF_06/2022	FUES - FUNDAÇÕES E ESTRUTURAS	KG	1,0000000		11,27	11,27
Composição Auxiliar	88238	SINAPI	AJUDANTE DE ARMADOR COM ENCARGOS COMPLEMENTARES	SEDI - SERVIÇOS DIVERSOS	H	0,0014000	0,0000000	22,11	0,03

Composição Auxiliar	88245	SINAPI	ARMADOR COM ENCARGOS COMPLEMENTARES	SEDI - SERVIÇOS DIVERSOS	H	0,0038000	0,0000000	26,13	0,22
Insumo	00000034	SINAPI	ACO CA-50, 10,0 MM, VERGALHAO	Material	KG	1,1100000	0,0000000	8,93	11,02
				MO sem LS =>	0,08	LS =>	0,08	MO com LS =>	0,16
				Valor do BDI =>	3,02				14,29

	Código	Banco	Descrição	Tipo	Und	Quant.	Percent.	Valor Unit	Total
Composição	92804	SINAPI	CORTE E DOBRA DE AÇO CA-50, DIÂMETRO DE 12,5 MM, AF_06/2022	FUES - FUNDAÇÕES E ESTRUTURAS	KG	1,0000000		9,67	9,67
Composição Auxiliar	88238	SINAPI	AJUDANTE DE ARMADOR COM ENCARGOS COMPLEMENTARES	SEDI - SERVIÇOS DIVERSOS	H	0,0006000	0,0000000	22,11	0,01
Composição Auxiliar	88245	SINAPI	ARMADOR COM ENCARGOS COMPLEMENTARES	SEDI - SERVIÇOS DIVERSOS	H	0,0048000	0,0000000	26,13	0,12
Insumo	00043055	SINAPI	ACO CA-50, 12,5 MM OU 16,0 MM, VERGALHAO	Material	KG	1,1100000	0,0000000	8,60	9,54
				MO sem LS =>	0,04	LS =>	0,05	MO com LS =>	0,09
				Valor do BDI =>	2,59				12,26

	Código	Banco	Descrição	Tipo	Und	Quant.	Percent.	Valor Unit	Total
Composição	92805	SINAPI	CORTE E DOBRA DE AÇO CA-50, DIÂMETRO DE 16,0 MM, AF_06/2022	FUES - FUNDAÇÕES E ESTRUTURAS	KG	1,0000000		9,60	9,60
Composição Auxiliar	88245	SINAPI	ARMADOR COM ENCARGOS COMPLEMENTARES	SEDI - SERVIÇOS DIVERSOS	H	0,0025000	0,0000000	26,13	0,06
Insumo	00043055	SINAPI	ACO CA-50, 12,5 MM OU 16,0 MM, VERGALHAO	Material	KG	1,1100000	0,0000000	8,60	9,54
				MO sem LS =>	0,02	LS =>	0,02	MO com LS =>	0,04
				Valor do BDI =>	2,57				12,17

	Código	Banco	Descrição	Tipo	Und	Quant.	Percent.	Valor Unit	Total
Composição	92801	SINAPI	CORTE E DOBRA DE AÇO CA-50, DIÂMETRO DE 6,3 MM, AF_06/2022	FUES - FUNDAÇÕES E ESTRUTURAS	KG	1,0000000		12,12	12,12
Composição Auxiliar	88239	SINAPI	AJUDANTE DE ARMADOR COM ENCARGOS COMPLEMENTARES	SEDI - SERVIÇOS DIVERSOS	H	0,0051000	0,0000000	22,11	0,11
Composição Auxiliar	88245	SINAPI	ARMADOR COM ENCARGOS COMPLEMENTARES	SEDI - SERVIÇOS DIVERSOS	H	0,0310000	0,0000000	26,13	0,81
Insumo	00000032	SINAPI	ACO CA-50, 6,3 MM, VERGALHAO	Material	KG	1,0700000	0,0000000	10,47	11,20
				MO sem LS =>	0,32	LS =>	0,28	MO com LS =>	0,60
				Valor do BDI =>	3,25				15,37

	Código	Banco	Descrição	Tipo	Und	Quant.	Percent.	Valor Unit	Total
Composição	92802	SINAPI	CORTE E DOBRA DE AÇO CA-50, DIÂMETRO DE 8,0 MM, AF_06/2022	FUES - FUNDAÇÕES E ESTRUTURAS	KG	1,0000000		12,16	12,16
Composição Auxiliar	88245	SINAPI	ARMADOR COM ENCARGOS COMPLEMENTARES	SEDI - SERVIÇOS DIVERSOS	H	0,0182000	0,0000000	26,13	0,42
Composição Auxiliar	88238	SINAPI	AJUDANTE DE ARMADOR COM ENCARGOS COMPLEMENTARES	SEDI - SERVIÇOS DIVERSOS	H	0,0026000	0,0000000	22,11	0,05
Insumo	00000033	SINAPI	ACO CA-50, 8,0 MM, VERGALHAO	Material	KG	1,1100000	0,0000000	10,53	11,68
				MO sem LS =>	0,16	LS =>	0,15	MO com LS =>	0,31
				Valor do BDI =>	3,26				15,41

	Código	Banco	Descrição	Tipo	Und	Quant.	Percent.	Valor Unit	Total
Composição	92799	SINAPI	CORTE E DOBRA DE AÇO CA-60, DIÂMETRO DE 4,2 MM, AF_06/2022	FUES - FUNDAÇÕES E ESTRUTURAS	KG	1,0000000		12,80	12,80
Composição Auxiliar	88238	SINAPI	AJUDANTE DE ARMADOR COM ENCARGOS COMPLEMENTARES	SEDI - SERVIÇOS DIVERSOS	H	0,0152000	0,0000000	22,11	0,33
Composição Auxiliar	88245	SINAPI	ARMADOR COM ENCARGOS COMPLEMENTARES	SEDI - SERVIÇOS DIVERSOS	H	0,0933000	0,0000000	26,13	2,43
Insumo	00043059	SINAPI	ACO CA-60, 4,2 MM, OU 5,0 MM, OU 6,0 MM, OU 7,0 MM, VERGALHAO	Material	KG	1,0700000	0,0000000	9,39	10,04
				MO sem LS =>	0,99	LS =>	0,83	MO com LS =>	1,82
				Valor do BDI =>	3,43				16,23

	Código	Banco	Descrição	Tipo	Und	Quant.	Percent.	Valor Unit	Total
Composição	92800	SINAPI	CORTE E DOBRA DE AÇO CA-60, DIÂMETRO DE 5,0 MM, AF_06/2022	FUES - FUNDAÇÕES E ESTRUTURAS	KG	1,0000000		11,76	11,76
Composição Auxiliar	88238	SINAPI	AJUDANTE DE ARMADOR COM ENCARGOS COMPLEMENTARES	SEDI - SERVIÇOS DIVERSOS	H	0,0095000	0,0000000	22,11	0,21
Composição Auxiliar	88245	SINAPI	ARMADOR COM ENCARGOS COMPLEMENTARES	SEDI - SERVIÇOS DIVERSOS	H	0,0361000	0,0000000	26,13	1,61
Insumo	00043059	SINAPI	ACO CA-60, 4,2 MM, OU 5,0 MM, OU 6,0 MM, OU 7,0 MM, VERGALHAO	Material	KG	1,0700000	0,0000000	9,39	10,04
				MO sem LS =>	0,61	LS =>	0,52	MO com LS =>	1,13
				Valor do BDI =>	3,15				14,91

	Código	Banco	Descrição	Tipo	Und	Quant.	Percent.	Valor Unit	Total
Composição	95308	SINAPI	CURSO DE CAPACITAÇÃO PARA AJUDANTE DE ARMADOR (ENCARGOS COMPLEMENTARES) - HORISTA	SEDI - SERVIÇOS DIVERSOS	H	1,0000000		0,17	0,17
Insumo	00006114	SINAPI	AJUDANTE DE ARMADOR (HORISTA)	Mão de Obra	H	0,0132600	0,0000000	13,26	0,17
				MO sem LS =>	0,09	LS =>	0,08	MO com LS =>	0,17
				Valor do BDI =>	0,04				0,21

	Código	Banco	Descrição	Tipo	Und	Quant.	Percent.	Valor Unit	Total
Composição	95309	SINAPI	CURSO DE CAPACITAÇÃO PARA AJUDANTE DE CARPINTEIRO (ENCARGOS COMPLEMENTARES) - HORISTA	SEDI - SERVIÇOS DIVERSOS	H	1,0000000		0,22	0,22
Insumo	00006117	SINAPI	CARPINTEIRO AUXILIAR (HORISTA)	Mão de Obra	H	0,0163900	0,0000000	13,26	0,22
				MO sem LS =>	0,12	LS =>	0,10	MO com LS =>	0,22
				Valor do BDI =>	0,05				0,27

	Código	Banco	Descrição	Tipo	Und	Quant.	Percent.	Valor Unit	Total
Composição	95310	SINAPI	CURSO DE CAPACITAÇÃO PARA AJUDANTE DE ESTRUTURA METÁLICA (ENCARGOS COMPLEMENTARES) - HORISTA	SEDI - SERVIÇOS DIVERSOS	H	1,0000000		0,17	0,17
Insumo	00044499	SINAPI	AJUDANTE DE ESTRUTURAS METÁLICAS (HORISTA)	Mão de Obra	H	0,0132600	0,0000000	13,26	0,17
				MO sem LS =>	0,09	LS =>	0,08	MO com LS =>	0,17
				Valor do BDI =>	0,04				0,21

	Código	Banco	Descrição	Tipo	Und	Quant.	Percent.	Valor Unit	Total
Composição	95313	SINAPI	CURSO DE CAPACITAÇÃO PARA AJUDANTE ESPECIALIZADO (ENCARGOS COMPLEMENTARES) - HORISTA	SEDI - SERVIÇOS DIVERSOS	H	1,0000000		0,17	0,17
Insumo	00000242	SINAPI	AJUDANTE ESPECIALIZADO (HORISTA)	Mão de Obra	H	0,0132600	0,0000000	13,44	0,17
				MO sem LS =>	0,09	LS =>	0,08	MO com LS =>	0,17
				Valor do BDI =>	0,04				0,21

	Código	Banco	Descrição	Tipo	Und	Quant.	Percent.	Valor Unit	Total

Composição	95314 SINAPI	CURSO DE CAPACITAÇÃO PARA ARMADOR (ENCARGOS COMPLEMENTARES) - HORISTA	SEDI - SERVIÇOS DIVERSOS	H	1,0000000		0,22		0,22
Insumo	00000378 SINAPI	ARMADOR (HORISTA)	Mão de Obra	H	0,0132800	0,0000000	17,23		0,22
			MO sem LS =>	0,12	LS =>	0,10	MO com LS =>		0,22
			Valor do BDI =>	0,05					0,27

	Código Banco	Descrição	Tipo	Und	Quant.	Percent.	Valor Unit		Total
Composição	95315 SINAPI	CURSO DE CAPACITAÇÃO PARA ASSENTADOR DE TUBOS (ENCARGOS COMPLEMENTARES) - HORISTA	SEDI - SERVIÇOS DIVERSOS	H	1,0000000		0,16		0,16
Insumo	00040331 SINAPI	ASSENTADOR DE MANILHAS (HORISTA)	Mão de Obra	H	0,0169900	0,0000000	9,92		0,16
			MO sem LS =>	0,08	LS =>	0,08	MO com LS =>		0,16
			Valor do BDI =>	0,04					0,20

	Código Banco	Descrição	Tipo	Und	Quant.	Percent.	Valor Unit		Total
Composição	95316 SINAPI	CURSO DE CAPACITAÇÃO PARA AUXILIAR DE ELETRICISTA (ENCARGOS COMPLEMENTARES) - HORISTA	SEDI - SERVIÇOS DIVERSOS	H	1,0000000		0,56		0,56
Insumo	00000247 SINAPI	AJUDANTE DE ELETRICISTA (HORISTA)	Mão de Obra	H	0,0429700	0,0000000	13,26		0,56
			MO sem LS =>	0,30	LS =>	0,26	MO com LS =>		0,56
			Valor do BDI =>	0,15					0,71

	Código Banco	Descrição	Tipo	Und	Quant.	Percent.	Valor Unit		Total
Composição	95317 SINAPI	CURSO DE CAPACITAÇÃO PARA AUXILIAR DE ENCANADOR OU BOMBEIRO HIDRÁULICO (ENCARGOS COMPLEMENTARES) - HORISTA	SEDI - SERVIÇOS DIVERSOS	H	1,0000000		0,27		0,27
Insumo	00000248 SINAPI	AUXILIAR DE ENCANADOR OU BOMBEIRO HIDRAULICO (HORISTA)	Mão de Obra	H	0,0207000	0,0000000	13,26		0,27
			MO sem LS =>	0,14	LS =>	0,13	MO com LS =>		0,27
			Valor do BDI =>	0,07					0,34

	Código Banco	Descrição	Tipo	Und	Quant.	Percent.	Valor Unit		Total
Composição	95324 SINAPI	CURSO DE CAPACITAÇÃO PARA AZULEJISTA OU LADRILHISTA (ENCARGOS COMPLEMENTARES) - HORISTA	SEDI - SERVIÇOS DIVERSOS	H	1,0000000		0,29		0,29
Insumo	00004760 SINAPI	AZULEJISTA OU LADRILHEIRO (HORISTA)	Mão de Obra	H	0,0169900	0,0000000	17,23		0,29
			MO sem LS =>	0,15	LS =>	0,14	MO com LS =>		0,29
			Valor do BDI =>	0,07					0,36

	Código Banco	Descrição	Tipo	Und	Quant.	Percent.	Valor Unit		Total
Composição	95329 SINAPI	CURSO DE CAPACITAÇÃO PARA CARPINTEIRO DE ESQUADRIA (ENCARGOS COMPLEMENTARES) - HORISTA	SEDI - SERVIÇOS DIVERSOS	H	1,0000000		0,27		0,27
Insumo	00001214 SINAPI	CARPINTEIRO DE ESQUADRIAS (HORISTA)	Mão de Obra	H	0,0169900	0,0000000	16,41		0,27
			MO sem LS =>	0,14	LS =>	0,13	MO com LS =>		0,27
			Valor do BDI =>	0,07					0,34

	Código Banco	Descrição	Tipo	Und	Quant.	Percent.	Valor Unit		Total
Composição	95330 SINAPI	CURSO DE CAPACITAÇÃO PARA CARPINTEIRO DE FÔRMAS (ENCARGOS COMPLEMENTARES) - HORISTA	SEDI - SERVIÇOS DIVERSOS	H	1,0000000		0,22		0,22
Insumo	00001213 SINAPI	CARPINTEIRO DE FORMAS PARA CONCRETO (HORISTA)	Mão de Obra	H	0,0132800	0,0000000	17,23		0,22
			MO sem LS =>	0,12	LS =>	0,10	MO com LS =>		0,22
			Valor do BDI =>	0,05					0,27

	Código Banco	Descrição	Tipo	Und	Quant.	Percent.	Valor Unit		Total
Composição	95332 SINAPI	CURSO DE CAPACITAÇÃO PARA ELETRICISTA (ENCARGOS COMPLEMENTARES) - HORISTA	SEDI - SERVIÇOS DIVERSOS	H	1,0000000		0,74		0,74
Insumo	00002436 SINAPI	ELETRICISTA (HORISTA)	Mão de Obra	H	0,0429700	0,0000000	17,23		0,74
			MO sem LS =>	0,40	LS =>	0,34	MO com LS =>		0,74
			Valor do BDI =>	0,19					0,93

	Código Banco	Descrição	Tipo	Und	Quant.	Percent.	Valor Unit		Total
Composição	95333 SINAPI	CURSO DE CAPACITAÇÃO PARA ENCANADOR OU BOMBEIRO HIDRÁULICO (ENCARGOS COMPLEMENTARES) - HORISTA	SEDI - SERVIÇOS DIVERSOS	H	1,0000000		0,35		0,35
Insumo	00002696 SINAPI	ENCANADOR OU BOMBEIRO HIDRAULICO (HORISTA)	Mão de Obra	H	0,0207000	0,0000000	17,23		0,35
			MO sem LS =>	0,19	LS =>	0,16	MO com LS =>		0,35
			Valor do BDI =>	0,09					0,44

	Código Banco	Descrição	Tipo	Und	Quant.	Percent.	Valor Unit		Total
Composição	95415 SINAPI	CURSO DE CAPACITAÇÃO PARA ENGENHEIRO CIVIL DE OBRA JÚNIOR (ENCARGOS COMPLEMENTARES) - MENSALISTA	SEDI - SERVIÇOS DIVERSOS	MES	1,0000000		222,85		222,85
Insumo	00040811 SINAPI	ENGENHEIRO CIVIL DE OBRA JUNIOR (MENSALISTA)	Mão de Obra	MES	0,0127100	0,0000000	17 533,46		222,85
			MO sem LS =>	152,53	LS =>	70,32	MO com LS =>		222,85
			Valor do BDI =>	59,87					282,72

	Código Banco	Descrição	Tipo	Und	Quant.	Percent.	Valor Unit		Total
Composição	95338 SINAPI	CURSO DE CAPACITAÇÃO PARA IMPERMEABILIZADOR (ENCARGOS COMPLEMENTARES) - HORISTA	SEDI - SERVIÇOS DIVERSOS	H	1,0000000		0,42		0,42
Insumo	00012973 SINAPI	IMPERMEABILIZADOR (HORISTA)	Mão de Obra	H	0,0244200	0,0000000	17,23		0,42
			MO sem LS =>	0,22	LS =>	0,20	MO com LS =>		0,42
			Valor do BDI =>	0,11					0,53

	Código Banco	Descrição	Tipo	Und	Quant.	Percent.	Valor Unit		Total
Composição	95390 SINAPI	CURSO DE CAPACITAÇÃO PARA JARDINEIRO (ENCARGOS COMPLEMENTARES) - HORISTA	SEDI - SERVIÇOS DIVERSOS	H	1,0000000		0,07		0,07
Insumo	00044503 SINAPI	JARDINEIRO (HORISTA)	Mão de Obra	H	0,0058600	0,0000000	13,46		0,07
			MO sem LS =>	0,03	LS =>	0,04	MO com LS =>		0,07
			Valor do BDI =>	0,01					0,08

	Código Banco	Descrição	Tipo	Und	Quant.	Percent.	Valor Unit		Total
Composição	95341 SINAPI	CURSO DE CAPACITAÇÃO PARA MARMORISTA/GRANITEIRO (ENCARGOS COMPLEMENTARES) - HORISTA	SEDI - SERVIÇOS DIVERSOS	H	1,0000000		0,29		0,29
Insumo	00004755 SINAPI	MARMORISTA / GRANITEIRO (HORISTA)	Mão de Obra	H	0,0169900	0,0000000	17,23		0,29
			MO sem LS =>	0,15	LS =>	0,14	MO com LS =>		0,29
			Valor do BDI =>	0,07					0,36

	Código Banco	Descrição	Tipo	Und	Quant.	Percent.	Valor Unit		Total
Composição	95344 SINAPI	CURSO DE CAPACITAÇÃO PARA MONTADOR DE ESTRUTURA METÁLICA (ENCARGOS COMPLEMENTARES) - HORISTA	SEDI - SERVIÇOS DIVERSOS	H	1,0000000		0,16		0,16

Insumo	00044497 SINAPI	MONTADOR DE ESTRUTURAS METALICAS HORISTA	Mão de Obra		H	0,0132600	0,0000000	13,99	0,18
				MO sem LS =>	0,09	LS =>	0,09	MO com LS =>	0,18
				Valor do BDI =>	0,04				0,22
	Código Banco	Descrição	Tipo		Und	Quant.	Percent.	Valor Unit	Total
Composição	95346 SINAPI	CURSO DE CAPACITAÇÃO PARA MOTORISTA DE BASCULANTE (ENCARGOS COMPLEMENTARES) - HORISTA	SEDI - SERVIÇOS DIVERSOS		H	1,0000000		0,14	0,14
Insumo	00020020 SINAPI	MOTORISTA DE CAMINHAO-BASCULANTE (HORISTA)	Mão de Obra		H	0,0056800	0,0000000	24,69	0,14
				MO sem LS =>	0,07	LS =>	0,07	MO com LS =>	0,14
				Valor do BDI =>	0,03				0,17
	Código Banco	Descrição	Tipo		Und	Quant.	Percent.	Valor Unit	Total
Composição	95347 SINAPI	CURSO DE CAPACITAÇÃO PARA MOTORISTA DE CAMINHÃO (ENCARGOS COMPLEMENTARES) - HORISTA	SEDI - SERVIÇOS DIVERSOS		H	1,0000000		0,14	0,14
Insumo	00004093 SINAPI	MOTORISTA DE CAMINHAO (HORISTA)	Mão de Obra		H	0,0056800	0,0000000	24,06	0,14
				MO sem LS =>	0,07	LS =>	0,07	MO com LS =>	0,14
				Valor do BDI =>	0,03				0,17
	Código Banco	Descrição	Tipo		Und	Quant.	Percent.	Valor Unit	Total
Composição	95351 SINAPI	CURSO DE CAPACITAÇÃO PARA MOTORISTA OPERADOR DE MUNCK (ENCARGOS COMPLEMENTARES) - HORISTA	SEDI - SERVIÇOS DIVERSOS		H	1,0000000		0,50	0,50
Insumo	00004096 SINAPI	MOTORISTA OPERADOR DE CAMINHAO COM MUNCK (HORISTA)	Mão de Obra		H	0,0168500	0,0000000	26,96	0,50
				MO sem LS =>	0,27	LS =>	0,23	MO com LS =>	0,50
				Valor do BDI =>	0,13				0,63
	Código Banco	Descrição	Tipo		Und	Quant.	Percent.	Valor Unit	Total
Composição	95369 SINAPI	CURSO DE CAPACITAÇÃO PARA OPERADOR DE BETONEIRA ESTACIONÁRIA/MISTURADOR (ENCARGOS COMPLEMENTARES) - HORISTA	SEDI - SERVIÇOS DIVERSOS		H	1,0000000		0,13	0,13
Insumo	00037666 SINAPI	OPERADOR DE BETONEIRA ESTACIONARIA / MISTURADOR (HORISTA)	Mão de Obra		H	0,0095700	0,0000000	13,68	0,13
				MO sem LS =>	0,07	LS =>	0,06	MO com LS =>	0,13
				Valor do BDI =>	0,03				0,16
	Código Banco	Descrição	Tipo		Und	Quant.	Percent.	Valor Unit	Total
Composição	95357 SINAPI	CURSO DE CAPACITAÇÃO PARA OPERADOR DE ESCAVADEIRA (ENCARGOS COMPLEMENTARES) - HORISTA	SEDI - SERVIÇOS DIVERSOS		H	1,0000000		0,22	0,22
Insumo	00004234 SINAPI	OPERADOR DE ESCAVADEIRA (HORISTA)	Mão de Obra		H	0,0132600	0,0000000	17,23	0,22
				MO sem LS =>	0,12	LS =>	0,10	MO com LS =>	0,22
				Valor do BDI =>	0,05				0,27
	Código Banco	Descrição	Tipo		Und	Quant.	Percent.	Valor Unit	Total
Composição	95358 SINAPI	CURSO DE CAPACITAÇÃO PARA OPERADOR DE GUINCHO (ENCARGOS COMPLEMENTARES) - HORISTA	SEDI - SERVIÇOS DIVERSOS		H	1,0000000		0,25	0,25
Insumo	00004253 SINAPI	OPERADOR DE GUINCHO OU GUINCHEIRO (HORISTA)	Mão de Obra		H	0,0188500	0,0000000	13,68	0,25
				MO sem LS =>	0,13	LS =>	0,12	MO com LS =>	0,25
				Valor do BDI =>	0,06				0,31
	Código Banco	Descrição	Tipo		Und	Quant.	Percent.	Valor Unit	Total
Composição	95359 SINAPI	CURSO DE CAPACITAÇÃO PARA OPERADOR DE GUINDASTE (ENCARGOS COMPLEMENTARES) - HORISTA	SEDI - SERVIÇOS DIVERSOS		H	1,0000000		0,38	0,38
Insumo	00004254 SINAPI	OPERADOR DE GUINDASTE (HORISTA)	Mão de Obra		H	0,0186500	0,0000000	20,49	0,38
				MO sem LS =>	0,20	LS =>	0,18	MO com LS =>	0,38
				Valor do BDI =>	0,10				0,48
	Código Banco	Descrição	Tipo		Und	Quant.	Percent.	Valor Unit	Total
Composição	95363 SINAPI	CURSO DE CAPACITAÇÃO PARA OPERADOR DE MOTONIVELADORA (ENCARGOS COMPLEMENTARES) - HORISTA	SEDI - SERVIÇOS DIVERSOS		H	1,0000000		0,24	0,24
Insumo	00004239 SINAPI	OPERADOR DE MOTONIVELADORA (HORISTA)	Mão de Obra		H	0,0095700	0,0000000	25,12	0,24
				MO sem LS =>	0,13	LS =>	0,11	MO com LS =>	0,24
				Valor do BDI =>	0,06				0,30
	Código Banco	Descrição	Tipo		Und	Quant.	Percent.	Valor Unit	Total
Composição	95360 SINAPI	CURSO DE CAPACITAÇÃO PARA OPERADOR DE MÁQUINAS E EQUIPAMENTOS (ENCARGOS COMPLEMENTARES) - HORISTA	SEDI - SERVIÇOS DIVERSOS		H	1,0000000		0,24	0,24
Insumo	00004230 SINAPI	OPERADOR DE MAQUINAS E TRATORES DIVERSOS - TERRAPLANAGEM (HORISTA)	Mão de Obra		H	0,0132600	0,0000000	18,64	0,24
				MO sem LS =>	0,13	LS =>	0,11	MO com LS =>	0,24
				Valor do BDI =>	0,06				0,30
	Código Banco	Descrição	Tipo		Und	Quant.	Percent.	Valor Unit	Total
Composição	95364 SINAPI	CURSO DE CAPACITAÇÃO PARA OPERADOR DE PÁ CARREGADEIRA (ENCARGOS COMPLEMENTARES) - HORISTA	SEDI - SERVIÇOS DIVERSOS		H	1,0000000		0,15	0,15
Insumo	00004248 SINAPI	OPERADOR DE PA CARREGADEIRA (HORISTA)	Mão de Obra		H	0,0095700	0,0000000	16,61	0,15
				MO sem LS =>	0,08	LS =>	0,07	MO com LS =>	0,15
				Valor do BDI =>	0,04				0,19
	Código Banco	Descrição	Tipo		Und	Quant.	Percent.	Valor Unit	Total
Composição	95366 SINAPI	CURSO DE CAPACITAÇÃO PARA OPERADOR DE ROLO COMPACTADOR (ENCARGOS COMPLEMENTARES) - HORISTA	SEDI - SERVIÇOS DIVERSOS		H	1,0000000		0,14	0,14
Insumo	00004238 SINAPI	OPERADOR DE ROLO COMPACTADOR (HORISTA)	Mão de Obra		H	0,0095700	0,0000000	15,33	0,14
				MO sem LS =>	0,07	LS =>	0,07	MO com LS =>	0,14
				Valor do BDI =>	0,03				0,17
	Código Banco	Descrição	Tipo		Und	Quant.	Percent.	Valor Unit	Total
Composição	95368 SINAPI	CURSO DE CAPACITAÇÃO PARA OPERADOR JATO DE AREIA OU JATISTA (ENCARGOS COMPLEMENTARES) - HORISTA	SEDI - SERVIÇOS DIVERSOS		H	1,0000000		0,20	0,20
Insumo	00004251 SINAPI	OPERADOR DE JATO ABRASIVO OU JATISTA (HORISTA)	Mão de Obra		H	0,0132600	0,0000000	15,25	0,20
				MO sem LS =>	0,10	LS =>	0,10	MO com LS =>	0,20
				Valor do BDI =>	0,05				0,25
	Código Banco	Descrição	Tipo		Und	Quant.	Percent.	Valor Unit	Total
Composição	95371 SINAPI	CURSO DE CAPACITAÇÃO PARA PEDREIRO (ENCARGOS COMPLEMENTARES) - HORISTA	SEDI - SERVIÇOS DIVERSOS		H	1,0000000		0,42	0,42

Insumo	00004750	SINAPI	PEDREIRO (HORISTA)	Mão de Obra	H	0,0244200	0,0000000	17,23		0,42
				MO sem LS =>	0,22	LS =>	0,20	MO com LS =>		0,42
				Valor do BDI =>	0,11					0,53

	Código	Banco	Descrição	Tipo	Und	Quant.	Percent.	Valor Unit	Total
Composição	95372	SINAPI	CURSO DE CAPACITAÇÃO PARA PINTOR (ENCARGOS COMPLEMENTARES) - HORISTA	SEDI - SERVIÇOS DIVERSOS	H	1,0000000		0,31	0,31
Insumo	00004763	SINAPI	PINTOR (HORISTA)	Mão de Obra	H	0,0169900	0,0000000	18,26	0,31
				MO sem LS =>	0,16	LS =>	0,15	MO com LS =>		0,31
				Valor do BDI =>	0,08					0,39

	Código	Banco	Descrição	Tipo	Und	Quant.	Percent.	Valor Unit	Total
Composição	95378	SINAPI	CURSO DE CAPACITAÇÃO PARA SERVENTE (ENCARGOS COMPLEMENTARES) - HORISTA	SEDI - SERVIÇOS DIVERSOS	H	1,0000000		0,30	0,30
Insumo	00006111	SINAPI	SERVENTE DE OBRAS (HORISTA)	Mão de Obra	H	0,0244200	0,0000000	12,57	0,30
				MO sem LS =>	0,16	LS =>	0,14	MO com LS =>		0,30
				Valor do BDI =>	0,08					0,39

	Código	Banco	Descrição	Tipo	Und	Quant.	Percent.	Valor Unit	Total
Composição	95379	SINAPI	CURSO DE CAPACITAÇÃO PARA SOLDADOR (ENCARGOS COMPLEMENTARES) - HORISTA	SEDI - SERVIÇOS DIVERSOS	H	1,0000000		0,22	0,22
Insumo	00006160	SINAPI	SOLDADOR (HORISTA)	Mão de Obra	H	0,0132800	0,0000000	17,23	0,22
				MO sem LS =>	0,12	LS =>	0,10	MO com LS =>		0,22
				Valor do BDI =>	0,05					0,27

	Código	Banco	Descrição	Tipo	Und	Quant.	Percent.	Valor Unit	Total
Composição	95385	SINAPI	CURSO DE CAPACITAÇÃO PARA TELHADISTA (ENCARGOS COMPLEMENTARES) - HORISTA	SEDI - SERVIÇOS DIVERSOS	H	1,0000000		0,22	0,22
Insumo	00012689	SINAPI	TELHADOR / TELHADISTA (HORISTA)	Mão de Obra	H	0,0132800	0,0000000	17,01	0,22
				MO sem LS =>	0,12	LS =>	0,10	MO com LS =>		0,22
				Valor do BDI =>	0,05					0,27

	Código	Banco	Descrição	Tipo	Und	Quant.	Percent.	Valor Unit	Total
Composição	95388	SINAPI	CURSO DE CAPACITAÇÃO PARA TRATORISTA (ENCARGOS COMPLEMENTARES) - HORISTA	SEDI - SERVIÇOS DIVERSOS	H	1,0000000		0,24	0,24
Insumo	00004230	SINAPI	OPERADOR DE MAQUINAS E TRATORES DIVERSOS - TERRAPLANAGEM (HORISTA)	Mão de Obra	H	0,0132800	0,0000000	16,64	0,24
				MO sem LS =>	0,13	LS =>	0,11	MO com LS =>		0,24
				Valor do BDI =>	0,06					0,30

	Código	Banco	Descrição	Tipo	Und	Quant.	Percent.	Valor Unit	Total
Composição	91919	SINAPI	CURVA 180 GRAUS PARA ELETRODUTO, PVC, ROSCÁVEL, DN 32 MM (1"), PARA CIRCUITOS TERMINAIS, INSTALADA EM PAREDE - FORNECIMENTO E INSTALAÇÃO. AF_03/2023	INEL - INSTALAÇÃO ELÉTRICA/ELETRIFICAÇÃO E ILUMINAÇÃO EXTERNA	UN	1,0000000		22,53	22,53
Composição Auxiliar	88247	SINAPI	AUXILIAR DE ELETRICISTA COM ENCARGOS COMPLEMENTARES	SEDI - SERVIÇOS DIVERSOS	H	0,3280000	0,0000000	22,49	7,37
Composição Auxiliar	88264	SINAPI	ELETRICISTA COM ENCARGOS COMPLEMENTARES	SEDI - SERVIÇOS DIVERSOS	H	0,3280000	0,0000000	26,64	8,73
Insumo	00039278	SINAPI	CURVA 180 GRAUS, DE PVC RIGIDO ROSCAVEL, DE 1", PARA ELETRODUTO	Material	UN	1,0000000	0,0000000	6,43	6,43
				MO sem LS =>	5,69	LS =>	4,73	MO com LS =>		10,42
				Valor do BDI =>	6,05					26,58

	Código	Banco	Descrição	Tipo	Und	Quant.	Percent.	Valor Unit	Total
Composição	91917	SINAPI	CURVA 90 GRAUS PARA ELETRODUTO, PVC, ROSCÁVEL, DN 32 MM (1"), PARA CIRCUITOS TERMINAIS, INSTALADA EM PAREDE - FORNECIMENTO E INSTALAÇÃO. AF_03/2023	INEL - INSTALAÇÃO ELÉTRICA/ELETRIFICAÇÃO E ILUMINAÇÃO EXTERNA	UN	1,0000000		20,44	20,44
Composição Auxiliar	88264	SINAPI	ELETRICISTA COM ENCARGOS COMPLEMENTARES	SEDI - SERVIÇOS DIVERSOS	H	0,3280000	0,0000000	26,64	8,73
Composição Auxiliar	88247	SINAPI	AUXILIAR DE ELETRICISTA COM ENCARGOS COMPLEMENTARES	SEDI - SERVIÇOS DIVERSOS	H	0,3280000	0,0000000	22,49	7,37
Insumo	00001684	SINAPI	CURVA 90 GRAUS, LONGA, DE PVC RIGIDO ROSCAVEL, DE 1", PARA ELETRODUTO	Material	UN	1,0000000	0,0000000	4,34	4,34
				MO sem LS =>	5,69	LS =>	4,73	MO com LS =>		10,42
				Valor do BDI =>	5,49					25,83

	Código	Banco	Descrição	Tipo	Und	Quant.	Valor Unit	Total
Composição	3310	ORSE	Chapisco em parede com argamassa traço t1 - 1:3 (cimento / areia) - Revisado 08/2015	Conversão InfoWOrca	m²	1,0000000	6,57	6,57
Item	Código	Banco	Descrição	Tipo	Und	Quant.	Valor Unit	Total
Insumo	00004750/SIN	ORSE	Pedreiro (horista)	Mão de Obra	h	0,1000000	19,13	1,91
Composição	10550	ORSE	Encargos Complementares - Pedreiro	Provisórios	h	0,1000000	3,66	0,36
Composição	1903	ORSE	Argamassa cimento e areia traço t-1 (1:3) - 1 saco cimento 50kg / 3 padiolas areia dim. 0,35 x 0,45 x 0,23 m - Confecção mecânica e transporte	Argamassas	m³	0,0050000	521,70	2,60
Insumo	00006111/SIN	ORSE	Serverte de obras (horista)	Mão de Obra	h	0,1000000	13,65	1,36
Composição	10549	ORSE	Encargos Complementares - Serventa	Provisórios	h	0,1000000	3,79	0,37

Detalhamento de Cálculo ORSE

Item	Código	Banco	Descrição	Tipo	Und	Quant.	Valor Unit	Total
Insumo	11264	ORSE	Marreta de 1/2 kg com cabo	Material	un	0,0000200	13,52	0,00
Insumo	10599	ORSE	Protetor solar fps 30 com 120ml	Material	un	0,0003960	18,00	0,00
Insumo	00004750/SIN	ORSE	Pedreiro (horista)	Mão de Obra	h	0,1000000	19,13	1,91
Insumo	4729	ORSE	Marreta 1 kg com cabo	Material	un	0,0000120	37,80	0,00
Insumo	00002711/SIN	ORSE	Carrinho de mao, em aco, com capacidade de "45 a 65" l / "100" kg, pneu com camara	Material	un	0,0000240	163,00	0,00
Insumo	156	ORSE	Almoço (Participação do empregador)	Material	un	0,0223960	14,00	0,31
Insumo	00000370/SIN	ORSE	Areia media - posto jazida/fornecedor (retirado na jazida, sem transporte)	Material	m³	0,0054000	100,00	0,54
Insumo	10789	ORSE	Nivel de bolha de madeira	Material	un	0,0000200	15,40	0,00
Insumo	11246	ORSE	Escala métrica de bambú	Material	Un	0,0000700	10,22	0,00
Insumo	11247	ORSE	Serra mármore	Material	un	0,0000100	327,60	0,00
Insumo	1651	ORSE	Óculos branco proteçãoProtetor auricular	Material	pr	0,0001760	6,70	0,00

Insumo	10517	ORSE	Exames admissionais/demissionais (checkup)	Serviços		cj	0,0000880	300,00	0,02
Insumo	2378	ORSE	Vale transporte	Material		un	0,0178320	4,50	0,08
Insumo	10788	ORSE	Pá quadrada	Material		un	0,0000240	38,90	0,00
Insumo	00012894/SIN	ORSE	Capa para chuva em pvc com forro de poliester, com capuz (amarela ou azul)	Material		un	0,0000440	17,87	0,00
Insumo	4728	ORSE	Talhadeira chata 10"	Material		un	0,0000360	18,58	0,00
Insumo	00012895/SIN	ORSE	Capacete de segurança aba frontal com suspensão de polietileno, sem jugular (classe b)	Material		un	0,0001320	13,75	0,00
Insumo	10282	ORSE	Regua de alumínio ef 2,00m (para pedreiro)	Material		un	0,0000200	46,20	0,00
Insumo	00012693/SIN	ORSE	Bota de segurança com biqueira de aco e colarinho acolchoado	Material		par	0,0001760	66,00	0,01
Insumo	10382	ORSE	Seguro de vida e acidente em grupo	Serviços		un	0,0009900	12,54	0,01
Insumo	11243	ORSE	Martelo sem unha	Material		un	0,0000100	26,00	0,00
Insumo	4174	ORSE	Desempenadeira de aço lisa, cabo madeira, ref.143, Atlas ou similar	Material		un	0,0000500	12,00	0,00
Insumo	00012692/SIN	ORSE	Luva raspa de couro, cano curto (punho *7* cm)	Material		par	0,0005060	12,37	0,00
Insumo	941	ORSE	Fardamento com mangas curta	Material		un	0,0003300	192,62	0,06
Insumo	11245	ORSE	Desempoladeira de madeira 12x22	Material		un	0,0000700	11,60	0,00
Insumo	10598	ORSE	Protetor auricular	Material		un	0,0009900	4,90	0,00
Insumo	10492	ORSE	Cesta Básica	Material		un	0,0009900	190,00	0,18
Insumo	11265	ORSE	Martelo de borracha com cabo	Material		un	0,0000400	18,75	0,00
Insumo	10790	ORSE	Prumo de face	Material		un	0,0000100	25,95	0,00
Insumo	00006111/SIN	ORSE	Servente de obras (horista)	Mão de Obra		h	0,1200000	13,65	1,63
Insumo	4722	ORSE	Colher de pedreiro	Material		un	0,0000400	18,60	0,00
Insumo	10761	ORSE	Refação - café da manhã (café com leite e dois pães com manteiga)	Serviços		un	0,0223960	5,00	0,11
Insumo	00001379/SIN	ORSE	Cimento portland composto cp ii-32	Material		kg	2,2610000	0,76	1,71
				MO sem LS =>	1,93	LS =>	1,61	MO com LS =>	3,54
				Valor do BDI =>	1,76			Valor com BDI =>	6,33

	Código	Banco	Descrição	Tipo	Und	Quant.	Valor Unit	Total
Composição	124	ORSE	Concreto simples fabricado na obra, fck=13,5 mpa (b1/b2), sem lançamento e adensamento	Concreto Simples	m³	1,0000000	500,92	500,92
Item	**Código**	**Banco**	**Descrição**	**Tipo**	**Und**	**Quant.**	**Valor Unit**	**Total**
Composição	10549	ORSE	Encargos Complementares - Servente	Provisórios	h	6,0000000	3,79	22,74
Insumo	00000387/SIN	ORSE	Areia grossa - posto jazida/fornecedor (retirado na jazida, sem transporte)	Material	m³	0,9430000	101,30	95,52
Insumo	00006111/SIN	ORSE	Servente de obras (horista)	Mão de Obra	h	6,0000000	13,65	81,87
Insumo	00001379/SIN	ORSE	Cimento portland composto cp ii-32	Material	kg	255,0000000	0,76	193,80
Insumo	00004718/SIN	ORSE	Pedra britada n. 2 (19 a 38 mm) posto pedreira/fornecedor, sem frete	Material	m³	0,6270000	127,59	79,99
Insumo	00004721/SIN	ORSE	Pedra britada n. 1 (9,5 a 19 mm) posto pedreira/fornecedor, sem frete	Material	m³	0,2090000	126,92	26,52

Detalhamento de Cálculo ORSE

Item	Código	Banco	Descrição	Tipo	Und	Quant.	Valor Unit	Total
Insumo	10492	ORSE	Cesta Básica	Material	un	0,0270000	190,00	5,13
Insumo	00000387/SIN	ORSE	Areia grossa - posto jazida/fornecedor (retirado na jazida, sem transporte)	Material	m³	0,9430000	101,30	95,52
Insumo	4728	ORSE	Talhadeira chata 10"	Material	un	0,0018000	18,58	0,03
Insumo	00001379/SIN	ORSE	Cimento portland composto cp ii-32	Material	kg	255,0000000	0,76	193,80
Insumo	00012894/SIN	ORSE	Capa para chuva em pvc com forro de poliester, com capuz (amarela ou azul)	Material	un	0,0012000	17,87	0,02
Insumo	941	ORSE	Fardamento com mangas curta	Material	un	0,0090000	192,62	1,73
Insumo	2378	ORSE	Vale transporte	Material	un	0,5646000	4,50	2,54
Insumo	00012693/SIN	ORSE	Bota de segurança com biqueira de aco e colarinho acolchoado	Material	par	0,0048000	66,00	0,31
Insumo	00012895/SIN	ORSE	Capacete de segurança aba frontal com suspensão de polietileno, sem jugular (classe b)	Material	un	0,0036000	13,75	0,04
Insumo	00004721/SIN	ORSE	Pedra britada n. 1 (9,5 a 19 mm) posto pedreira/fornecedor, sem frete	Material	m³	0,2090000	126,92	26,52
Insumo	00012692/SIN	ORSE	Luva raspa de couro, cano curto (punho *7* cm)	Material	par	0,0136000	12,37	0,17
Insumo	10382	ORSE	Seguro de vida e acidente em grupo	Serviços	un	0,0270000	12,54	0,33
Insumo	10599	ORSE	Protetor solar fps 30 com 120ml	Material	un	0,0108000	18,00	0,19
Insumo	10517	ORSE	Exames admissionais/demissionais (checkup)	Serviços	cj	0,0024000	300,00	0,72
Insumo	10788	ORSE	Pá quadrada	Material	un	0,0012000	38,90	0,04
Insumo	00004718/SIN	ORSE	Pedra britada n. 2 (19 a 38 mm) posto pedreira/fornecedor, sem frete	Material	m³	0,6270000	127,59	79,99
Insumo	4729	ORSE	Marreta 1 kg com cabo	Material	un	0,0006000	37,60	0,02
Insumo	00002711/SIN	ORSE	Carrinho de mao, em aco, com capacidade de *45 a 65* l / *100* kg, pneu com camara	Material	un	0,0012000	163,00	0,19
Insumo	156	ORSE	Almoço (Participação do empregador)	Material	un	0,6108000	14,00	8,55
Insumo	10761	ORSE	Refação - café da manhã (café com leite e dois pães com manteiga)	Serviços	un	0,6108000	5,00	3,05
Insumo	10598	ORSE	Protetor auricular	Material	un	0,0270000	4,90	0,13
Insumo	1651	ORSE	Óculos branco protaçãoProtetor auricular	Material	pr	0,0048000	6,70	0,03
Insumo	00006111/SIN	ORSE	Servente de obras (horista)	Mão de Obra	h	6,0000000	13,65	81,87
				MO sem LS =>	44,74	LS =>	37,13	MO com LS =>	81,87
				Valor do BDI =>	134,59			Valor com BDI =>	635,51

	Código	Banco	Descrição	Tipo	Und	Quant.	Valor Unit	Total
Composição	93	ORSE	Concreto simples fabricado na obra, fck=13,5 mpa, lançado e adensado	Alvenarias de Pedra e Concretos para Fundações	m³	1,0000000	549,85	549,85
Item	**Código**	**Banco**	**Descrição**	**Tipo**	**Und**	**Quant.**	**Valor Unit**	**Total**
Composição	124	ORSE	Concreto simples fabricado na obra, fck=13,5 mpa (b1/b2), sem lançamento e adensamento	Concreto Simples	m³	1,0000000	500,92	500,92
Composição	7692	ORSE	Lançamento de concreto simples fabricado na obra, inclusive adensamento e acabamento em peças da superestrutura	Concreto Simples	m³	1,0000000	48,68	48,68

Detalhamento de Cálculo ORSE

Item	Código	Banco	Descrição	Tipo	Und	Quant.	Valor Unit	Total

Insumo	11247	ORSE	Serra mármore	Material		un	0,0000360	327,60	0,01
Insumo	11249	ORSE	Serra circular elétrica portátil	Equipamento		un	0,0000360	617,95	0,02
Insumo	11243	ORSE	Martelo sem unha	Material		un	0,0000360	28,00	0,00
Insumo	4722	ORSE	Colher de pedreiro	Material		un	0,0001440	18,80	0,00
Insumo	10577	ORSE	Serrote 40cm	Material		un	0,0000360	29,90	0,00
Insumo	00012693/SIN	ORSE	Bota de segurança com biqueira de aço e solarinho acolchoado	Material		par	0,0067800	66,00	0,44
Insumo	4174	ORSE	Desempenadeira de aço lisa, cabo madeira, ref.143, Atlas ou similar	Material		un	0,0001800	12,00	0,00
Insumo	10492	ORSE	Cesta Básica	Material		un	0,0383400	190,00	7,28
Insumo	4726	ORSE	Talhadeira chata 10"	Material		un	0,0022860	18,58	0,04
Insumo	10790	ORSE	Prumo de face	Material		un	0,0000360	25,95	0,00
Insumo	10362	ORSE	Seguro de vida e acidente em grupo	Serviços		un	0,0383400	12,54	0,48
Insumo	941	ORSE	Fardamento com mangas curta	Material		un	0,0127800	192,62	2,46
Insumo	00000387/SIN	ORSE	Areia grossa - posto jazida/fornecedor (retirado na jazida, sem transporte)	Material		m³	0,9430000	101,30	95,52
Insumo	00000378/SIN	ORSE	Armador (horista)	Mão de Obra		h	0,1800000	19,13	3,44
Insumo	156	ORSE	Almoço (Participação do empregador)	Material		un	0,8673360	14,00	12,14
Insumo	00001379/SIN	ORSE	Cimento portland composto cp II-32	Material		kg	255,0000000	0,76	193,80
Insumo	10282	ORSE	Regua de aluminio c/ 2,00m (para pedreiro)	Material		un	0,0000720	45,20	0,00
Insumo	00004721/SIN	ORSE	Pedra britada n. 1 (9,5 a 19 mm) posto pedreira/fornecedor, sem frete	Material		m³	0,2090000	126,92	26,52
Insumo	00004718/SIN	ORSE	Pedra britada n. 2 (19 a 38 mm) posto pedreira/fornecedor, sem frete	Material		m³	0,6270000	127,59	79,99
Insumo	11245	ORSE	Desempotadeira de madeira 12x22	Material		un	0,0002520	11,60	0,00
Insumo	10781	ORSE	Refeição - café da manhã (café com leite e dois pães com manteiga)	Serviços		un	0,8673360	5,00	4,33
Insumo	10517	ORSE	Exames admissionais/demissionais (checkup)	Serviços		cj	0,0034080	300,00	1,02
Insumo	00012692/SIN	ORSE	Luva raspa de couro, cano curto (punho "7" cm)	Material		par	0,0195960	12,37	0,24
Insumo	00006111/SIN	ORSE	Borveiro de obras (horista)	Mão de Obra		h	7,6200000	13,65	103,97
Insumo	00001213/SIN	ORSE	Carpinteiro de formas para concreto (horista)	Mão de Obra		h	0,3600000	19,13	6,88
Insumo	10579	ORSE	Chave de fenda chata 30 cm	Material		un	0,0000720	29,89	0,00
Insumo	11248	ORSE	Furadeira e Parafusadeira eletrica Bosch ou Similar profissional	Equipamento		un	0,0000360	248,00	0,00
Insumo	4729	ORSE	Marreta 1 kg com cabo	Material		un	0,0007920	37,80	0,02
Insumo	1651	ORSE	Óculos branco proteçãoProtetor auricular	Material		pr	0,0067800	6,70	0,04
Insumo	11246	ORSE	Escala métrica de bambú	Material		Un	0,0002520	10,22	0,00
Insumo	11264	ORSE	Marreta de 1/2 kg com cabo	Material		un	0,0000720	13,52	0,00
Insumo	00004750/SIN	ORSE	Pedreiro (horista)	Mão de Obra		h	0,3600000	19,13	6,88
Insumo	2376	ORSE	Vale transporte	Material		un	0,7759020	4,50	3,49
Insumo	11244	ORSE	Martelo com unha	Material		un	0,0000720	48,95	0,00
Insumo	10768	ORSE	Pá quadrada	Material		un	0,0015240	36,90	0,05
Insumo	10585	ORSE	Arco de serra	Material		un	0,0000360	19,90	0,00
Insumo	11265	ORSE	Martelo de borracha com cabo	Material		un	0,0001440	18,75	0,00
Insumo	10508	ORSE	Torquesa	Material		un	0,0000360	39,00	0,00
Insumo	00012695/SIN	ORSE	Capacete de segurança aba frontal com suspensão de polietileno, sem jugular (classe b)	Material		un	0,0051120	13,75	0,07
Insumo	10596	ORSE	Protetor auricular	Material		un	0,0383400	4,90	0,18
Insumo	00012694/SIN	ORSE	Capa para chuva em pvc com forro de poliester, com capuz (amarela ou azul)	Material		un	0,0017040	17,87	0,03
Insumo	00002711/SIN	ORSE	Caminho de mao, em aco, com capacidade de "45 a 65" l / "100" kg, pneu com camara	Material		un	0,0015240	163,00	0,24
Insumo	10578	ORSE	Formão grande	Material		un	0,0000720	15,15	0,00
Insumo	10599	ORSE	Protetor solar fps 30 com 120ml	Material		un	0,0153360	18,00	0,27
Insumo	10789	ORSE	Nível de bolha de madeira	Material		un	0,0000720	15,40	0,00
				MO sem LS =>	66,22	LS =>	54,95	MO com LS =>	121,17
				Valor do BDI =>	147,74			Valor com BDI =>	697,59

	Código	Banco	Descrição	Tipo	Und	Quant.	Valor Unit	Total
Composição	126	ORSE	Concreto simples fabricado na obra, fck=15 mpa, lançado e adensado	Concreto Simples	m³	1,0000000	575,69	575,69

Item	Código	Banco	Descrição	Tipo	Und	Quant.	Valor Unit	Total
Composição	125	ORSE	Concreto simples fck= 15 MPA (b1/b2), fabricado na obra, sem lançamento e adensamento	Concreto Simples	m³	1,0000000	526,78	526,78
Composição	7692	ORSE	Lançamento de concreto simples fabricado na obra, inclusive adensamento e acabamento em peças da superestrutura	Concreto Simples	m³	1,0000000	48,88	48,88

Detalhamento do Cálculo ORSE

Item	Código	Banco	Descrição	Tipo	Und	Quant.	Valor Unit	Total
Insumo	00012695/SIN	ORSE	Capacete de segurança aba frontal com suspensão de polietileno, sem jugular (classe b)	Material	un	0,0051120	13,75	0,07
Insumo	11265	ORSE	Martelo de borracha com cabo	Material	un	0,0001440	18,75	0,00
Insumo	10596	ORSE	Protetor auricular	Material	un	0,0383400	4,90	0,18
Insumo	00004718/SIN	ORSE	Pedra britada n. 2 (19 a 38 mm) posto pedreira/fornecedor, sem frete	Material	m³	0,6270000	127,59	79,99
Insumo	11245	ORSE	Escala métrica de bambú	Material	Un	0,0002520	10,22	0,00
Insumo	10362	ORSE	Seguro de vida e acidente em grupo	Serviços	un	0,0383400	12,54	0,48
Insumo	10579	ORSE	Chave de fenda chata 30 cm	Material	un	0,0000720	29,89	0,00
Insumo	4726	ORSE	Talhadeira chata 10"	Material	un	0,0022860	18,58	0,04
Insumo	00000387/SIN	ORSE	Areia grossa - posto jazida/fornecedor (retirado na jazida, sem transporte)	Material	m³	0,9130000	101,30	92,48
Insumo	2376	ORSE	Vale transporte	Material	un	0,7759020	4,50	3,49
Insumo	00001379/SIN	ORSE	Cimento portland composto cp II-32	Material	kg	293,0000000	0,76	222,68
Insumo	941	ORSE	Fardamento com mangas curta	Material	un	0,0127800	192,62	2,46

Insumo	11245	ORSE	Desempenadeira de madeira 12x22	Material		un	0,0002520	11,60	0,00
Insumo	00000378/SIN	ORSE	Armador (horista)	Mão de Obra		h	0,1800000	19,13	3,44
Insumo	11249	ORSE	Serra circular elétrica portátil	Equipamento		un	0,0000360	817,95	0,02
Insumo	11243	ORSE	Martelo sem unha	Material		un	0,0000360	28,00	0,00
Insumo	00012692/SIN	ORSE	Luva raspa de couro, cano curto (punho "7" cm)	Material		par	0,0195960	12,37	0,24
Insumo	00002711/SIN	ORSE	Caminho de mao, em aco, com capacidade de "45 a 65" l / "100" kg, pneu com camara	Material		un	0,0015240	163,00	0,24
Insumo	11244	ORSE	Martelo com unha	Material		un	0,0000720	48,95	0,00
Insumo	10577	ORSE	Serrote 40cm	Material		un	0,0000360	29,90	0,00
Insumo	10599	ORSE	Protetor solar fps 30 com 120ml	Material		un	0,0153360	16,00	0,27
Insumo	158	ORSE	Almoço (Participação do empregador)	Material		un	0,8673360	14,00	12,14
Insumo	10517	ORSE	Exames admissionais/demissionais (checkup)	Serviços		cj	0,0034080	300,00	1,02
Insumo	10761	ORSE	Refeição - café da manhã (café com leite e dois pães com manteiga)	Serviços		un	0,8673360	5,00	4,33
Insumo	4174	ORSE	Desempenadeira de aço lisa, cabo madeira, ref 143, Atlas ou similar	Material		un	0,0001800	12,00	0,00
Insumo	00006111/SIN	ORSE	Servente de obras (horista)	Mão de Obra		h	7,6200000	13,65	103,97
Insumo	10588	ORSE	Torquesa	Material		un	0,0000360	39,00	0,00
Insumo	10585	ORSE	Arco de serra	Material		un	0,0000360	19,90	0,00
Insumo	11264	ORSE	Marreta de 1/2 kg com cabo	Material		un	0,0000720	13,52	0,00
Insumo	10492	ORSE	Cesta Básica	Material		un	0,0383400	190,00	7,28
Insumo	10790	ORSE	Prumo de face	Material		un	0,0000360	25,95	0,00
Insumo	10576	ORSE	Formão grande	Material		un	0,0000720	15,15	0,00
Insumo	4729	ORSE	Marreta 1 kg com cabo	Material		un	0,0007920	37,60	0,02
Insumo	00001213/SIN	ORSE	Carpinteiro de formas para concreto (horista)	Mão de Obra		h	0,3600000	19,13	6,88
Insumo	1651	ORSE	Óculos branco proteçãoProtetor auricular	Material		pr	0,0067800	6,70	0,04
Insumo	10789	ORSE	Nível de bolha de madeira	Material		un	0,0000720	15,40	0,00
Insumo	00012693/SIN	ORSE	Bota de segurança com biqueira de aço e calcanhar acolchoado	Material		par	0,0067800	66,00	0,44
Insumo	11247	ORSE	Serra mármore	Material		un	0,0000360	327,60	0,01
Insumo	10262	ORSE	Regua de alumínio c/ 2,00m (para pedreiro)	Material		un	0,0000720	46,20	0,00
Insumo	00012694/SIN	ORSE	Capa para chuva em pvc com forro de poliester, com capuz (amarela ou azul)	Material		un	0,0017040	17,67	0,03
Insumo	10788	ORSE	Pá quadrada	Material		un	0,0015240	36,90	0,05
Insumo	00004750/SIN	ORSE	Pedreiro (horista)	Mão de Obra		h	0,3600000	19,13	6,88
Insumo	00004721/SIN	ORSE	Pedra britada n. 1 (9,5 a 19 mm) posto pedreira/fornecedor, sem frete	Material		m³	0,2090000	126,92	26,52
Insumo	4722	ORSE	Colher de pedreiro	Material		un	0,0001440	18,80	0,00
Insumo	11248	ORSE	Furadeira e Parafusadeira elétrica Bosch ou Similar profissional	Equipamento		un	0,0000360	246,00	0,00
				MO sem LS =>	66,22	LS =>	54,95	MO com LS =>	121,17
				Valor do BDI =>	154,68			Valor com BDI =>	730,37

	Código	Banco	Descrição	Tipo	Und	Quant.	Valor Unit	Total
Composição	125	ORSE	Concreto simples fck= 15 MPA (b1/b2), fabricado na obra, sem lançamento e adensamento	Concreto Simples	m³	1,0000000	626,76	626,76

Item	Código	Banco	Descrição	Tipo	Und	Quant.	Valor Unit	Total
Insumo	00004721/SIN	ORSE	Pedra britada n. 1 (9,5 a 19 mm) posto pedreira/fornecedor, sem frete	Material	m³	0,2090000	126,92	26,52
Composição	10549	ORSE	Encargos Complementares - Servente	Provisórios	h	6,0000000	3,79	22,74
Insumo	00004718/SIN	ORSE	Pedra britada n. 2 (19 a 38 mm) posto pedreira/fornecedor, sem frete	Material	m³	0,6270000	127,59	79,99
Insumo	00001379/SIN	ORSE	Cimento portland composto cp ii-32	Material	kg	293,0000000	0,76	222,68
Insumo	00000367/SIN	ORSE	Areia grossa - posto jazida/fornecedor (retirado na jazida, sem transporte)	Material	m³	0,9130000	101,30	92,48
Insumo	00006111/SIN	ORSE	Servente de obras (horista)	Mão de Obra	h	6,0000000	13,65	81,87

Detalhamento de Cálculo ORSE

Item	Código	Banco	Descrição	Tipo	Und	Quant.	Valor Unit	Total
Insumo	00002711/SIN	ORSE	Caminho de mao, em aco, com capacidade de "45 a 65" l / "100" kg, pneu com camara	Material	un	0,0012000	163,00	0,19
Insumo	4726	ORSE	Talhadeira chata 10"	Material	un	0,0018000	18,58	0,03
Insumo	10596	ORSE	Protetor auricular	Material	un	0,0270000	4,90	0,13
Insumo	10788	ORSE	Pá quadrada	Material	un	0,0012000	36,90	0,04
Insumo	1651	ORSE	Óculos branco proteçãoProtetor auricular	Material	pr	0,0048000	6,70	0,03
Insumo	00001379/SIN	ORSE	Cimento portland composto cp ii-32	Material	kg	293,0000000	0,76	222,68
Insumo	10761	ORSE	Refeição - café da manhã (café com leite e dois pães com manteiga)	Serviços	un	0,6108000	5,00	3,05
Insumo	00004721/SIN	ORSE	Pedra britada n. 1 (9,5 a 19 mm) posto pedreira/fornecedor, sem frete	Material	m³	0,2090000	126,92	26,52
Insumo	941	ORSE	Fardamento com mangas curta	Material	un	0,0090000	192,62	1,73
Insumo	00012695/SIN	ORSE	Capacete de segurança aba frontal com suspensao de polietileno, sem jugular (classe b)	Material	un	0,0036000	13,75	0,04
Insumo	4729	ORSE	Marreta 1 kg com cabo	Material	un	0,0006000	37,60	0,02
Insumo	00006111/SIN	ORSE	Servente de obras (horista)	Mão de Obra	h	6,0000000	13,65	81,87
Insumo	00012693/SIN	ORSE	Bota de segurança com biqueira de aço e calcanhar acolchoado	Material	par	0,0048000	66,00	0,31
Insumo	10492	ORSE	Cesta Básica	Material	un	0,0270000	190,00	5,13
Insumo	10382	ORSE	Seguro de vida e acidente em grupo	Serviços	un	0,0270000	12,54	0,33
Insumo	00000367/SIN	ORSE	Areia grossa - posto jazida/fornecedor (retirado na jazida, sem transporte)	Material	m³	0,9130000	101,30	92,48
Insumo	10599	ORSE	Protetor solar fps 30 com 120ml	Material	un	0,0108000	18,00	0,19
Insumo	00012694/SIN	ORSE	Capa para chuva em pvc com forro de poliester, com capuz (amarela ou azul)	Material	un	0,0012000	17,67	0,02
Insumo	00012692/SIN	ORSE	Luva raspa de couro, cano curto (punho "7" cm)	Material	par	0,0138000	12,37	0,17
Insumo	2378	ORSE	Valo transporte	Material	un	0,5646000	4,50	2,54
Insumo	00004718/SIN	ORSE	Pedra britada n. 2 (19 a 38 mm) posto pedreira/fornecedor, sem frete	Material	m³	0,6270000	127,59	79,99

Insumo	158	ORSE	Almoço (Participação do empregador)	Material		un	0,6108000	14,00	8,55
Insumo	10517	ORSE	Exames admissionais/demissionais (checkup)	Serviços		cj	0,0024000	300,00	0,72
				MO sem LS =>	44,74	LS =>	37,13	MO com LS =>	81,87
				Valor do BDI =>	141,54			Valor com BDI =>	668,30

	Código	Banco	Descrição	Tipo	Und	Quant.	Valor Unit	Total
Composição	11480	ORSE	Concreto simples usinado fck=15mpa, bombeado, lançado e adensado na infraestrutura	Alvenarias de Pedra e Concretos para Fundações	m³	1,0000000	544,78	544,78
Item	**Código**	**Banco**	**Descrição**	**Tipo**	**Und**	**Quant.**	**Valor Unit**	**Total**
Composição	11477	ORSE	Lançamento de concreto usinado, bombeado, para infraestrutura, incluindo colocação, adensamento e acabamento	Concreto Simples	m³	1,0000000	29,50	29,50
Insumo	834	ORSE	Concreto usinado bombeavel b0-b1 fck=15mpa	Material	m³	1,0000000	485,42	485,42
Insumo	00044535/SINAPI	ORSE	Servico de bombeamento de concreto com consumo minimo de 40 m3, (disponibilizacao de bomba), sem o lancamento	Material	m³	1,0000000	49,86	49,86

Detalhamento de Cálculo ORSE

Item	Código	Banco	Descrição	Tipo	Und	Quant.	Valor Unit	Total
Insumo	4729	ORSE	Marreta 1 kg com cabo	Material	un	0,0001220	37,60	0,00
Insumo	10769	ORSE	Nível de bolha de madeira	Material	un	0,0000720	15,40	0,00
Insumo	10768	ORSE	Pá quadrada	Material	un	0,0002440	36,90	0,00
Insumo	11264	ORSE	Marreta de 1/2 kg com cabo	Material	un	0,0000720	13,52	0,00
Insumo	00012693/SINAPI	ORSE	Bota de segurança com biqueira de aço e solado/salto acolchoado	Material	par	0,0012640	66,00	0,08
Insumo	2376	ORSE	Vale transporte	Material	un	0,1383460	4,50	0,62
Insumo	10362	ORSE	Seguro de vida e acidente em grupo	Serviços	un	0,0071100	12,54	0,08
Insumo	00004750/SINAPI	ORSE	Pedreiro (horista)	Mão de Obra	h	0,3600000	19,13	6,88
Insumo	10282	ORSE	Regua de aluminio c/ 2,00m (para pedreiro)	Material	un	0,0000720	46,20	0,00
Insumo	634	ORSE	Concreto usinado bombeavel b0-b1 fck=15mpa	Material	m³	1,0000000	485,42	485,42
Insumo	10596	ORSE	Protetor auricular	Material	un	0,0071100	4,90	0,03
Insumo	10781	ORSE	Refeição - café da manhã (café com leite e dois pães com manteiga)	Serviços	un	0,1608440	5,00	0,80
Insumo	10462	ORSE	Cesta Básica	Material	un	0,0071100	190,00	1,35
Insumo	00012894/SINAPI	ORSE	Capa para chuva em pvc com forro de poliester, com capuz (amarela ou azul)	Material	un	0,0003160	17,67	0,00
Insumo	4726	ORSE	Talhadeira chata 10"	Material	un	0,0003660	18,56	0,00
Insumo	10599	ORSE	Protetor solar fps 30 com 120ml	Material	un	0,0028440	18,00	0,05
Insumo	10790	ORSE	Prumo de face	Material	un	0,0000360	25,95	0,00
Insumo	4174	ORSE	Desempenadeira de aço lisa, cabo madeira, ref 143, Atlas ou similar	Material	un	0,0001600	12,00	0,00
Insumo	10517	ORSE	Exames admissionais/demissionais (checkup)	Serviços	cj	0,0006320	300,00	0,18
Insumo	00012695/SINAPI	ORSE	Capacete de segurança aba frontal com suspensão de polietileno, sem jugular (classe b)	Material	un	0,0009460	13,75	0,01
Insumo	158	ORSE	Almoço (Participação do empregador)	Material	un	0,1608440	14,00	2,25
Insumo	1851	ORSE	Óculos branco proteçãoProtetor auricular	Material	pr	0,0012640	6,70	0,00
Insumo	11245	ORSE	Desempoladeira de madeira 12x22	Material	un	0,0002520	11,60	0,00
Insumo	4722	ORSE	Colher de pedreiro	Material	un	0,0001440	18,80	0,00
Insumo	00012697/SINAPI	ORSE	Luva raspa de couro, cano curto (punho "7" cm)	Material	par	0,0036340	12,37	0,04
Insumo	00002711/SINAPI	ORSE	Carrinho de mao, em aco, com capacidade de "45 a 65" l / "100" kg, pneu com camara	Material	un	0,0002440	163,00	0,03
Insumo	11243	ORSE	Marteto sem unha	Material	un	0,0000360	28,00	0,00
Insumo	00006111/SINAPI	ORSE	Servente de obras (horista)	Mão de Obra	h	1,2200000	13,65	16,64
Insumo	941	ORSE	Fardamento com mangas curta	Material	un	0,0023700	192,62	0,45
Insumo	11247	ORSE	Serra mármore	Material	un	0,0000360	327,80	0,01
Insumo	11265	ORSE	Martelo de borracha com cabo	Material	un	0,0001440	16,75	0,00
Insumo	11249	ORSE	Escala metrica de bambu	Material	un	0,0002520	10,22	0,00
Insumo	00044535/SINAPI	ORSE	Servico de bombeamento de concreto com consumo minimo de 40 m3, (disponibilizacao de bomba), sem o lancamento	Material	m³	1,0000000	49,86	49,86
				MO sem LS =>	12,65	LS =>	10,87	MO com LS =>	23,52
				Valor do BDI =>	146,36			Valor com BDI =>	691,16

	Código	Banco	Descrição	Tipo	Und	Quant.	Percent.	Valor Unit	Total
Composição	88264	SINAPI	ELETRICISTA COM ENCARGOS COMPLEMENTARES	SEDI - SERVIÇOS DIVERSOS	H	1,0000000		26,64	26,64
Composição Auxiliar	95332	SINAPI	CURSO DE CAPACITAÇÃO PARA ELETRICISTA (ENCARGOS COMPLEMENTARES) - HORISTA	SEDI - SERVIÇOS DIVERSOS	H	1,0000000	0,0000000	0,74	0,74
Insumo	00037370	SINAPI	ALIMENTACAO - HORISTA (COLETADO CAIXA - ENCARGOS COMPLEMENTARES)	Material	H	1,0000000	0,0000000	4,64	4,64
Insumo	00037371	SINAPI	TRANSPORTE - HORISTA (COLETADO CAIXA - ENCARGOS COMPLEMENTARES)	Serviços	H	1,0000000	0,0000000	0,63	0,63
Insumo	00043460	SINAPI	FERRAMENTAS - FAMILIA ELETRICISTA - HORISTA (ENCARGOS COMPLEMENTARES - COLETADO CAIXA)	Equipamento	H	1,0000000	0,0000000	0,85	0,85
Insumo	00037372	SINAPI	EXAMES - HORISTA (COLETADO CAIXA - ENCARGOS COMPLEMENTARES)	Material	H	1,0000000	0,0000000	1,34	1,34
Insumo	00043464	SINAPI	EPI - FAMILIA ELETRICISTA - HORISTA (ENCARGOS COMPLEMENTARES - COLETADO CAIXA)	Equipamento	H	1,0000000	0,0000000	1,20	1,20
Insumo	00037373	SINAPI	SEGURO - HORISTA (COLETADO CAIXA - ENCARGOS COMPLEMENTARES)	Taxas	H	1,0000000	0,0000000	0,01	0,01
Insumo	00002438	SINAPI	ELETRICISTA (HORISTA)	Mão de Obra	H	1,0000000	0,0000000	17,23	17,23
				MO sem LS =>	9,82	LS =>	8,15	MO com LS =>	17,97
				Valor do BDI =>	7,15				33,79

	Código	Banco	Descrição	Tipo	Und	Quant.	Percent.	Valor Unit	Total
Composição	91872	SINAPI	ELETRODUTO RÍGIDO ROSCÁVEL, PVC, DN 32 MM (1"), PARA CIRCUITOS TERMINAIS, INSTALADO EM PAREDE - FORNECIMENTO E INSTALAÇÃO. AF 03/2023	INEL - INSTALAÇÃO ELÉTRICA/ELETRIFICAÇÃO E ILUMINAÇÃO EXTERNA	M	1,0000000		17,70	17,70
Composição Auxiliar	88264	SINAPI	ELETRICISTA COM ENCARGOS COMPLEMENTARES	SEDI - SERVIÇOS DIVERSOS	H	0,1970000	0,0000000	26,64	5,24
Composição Auxiliar	88247	SINAPI	AUXILIAR DE ELETRICISTA COM ENCARGOS COMPLEMENTARES	SEDI - SERVIÇOS DIVERSOS	H	0,1970000	0,0000000	22,48	4,43
Insumo	00002685	SINAPI	ELETRODUTO DE PVC RIGIDO ROSCAVEL DE 1 ", SEM LUVA	Material	M	1,0170000	0,0000000	7,90	8,03
				MO sem LS =>	3,42	LS =>	2,84	MO com LS =>	6,26

				Valor do BDI =>	4,75				22,45
	Código	Banco	Descrição	Tipo	Und	Quant.	Percent.	Valor Unit	Total
Composição	88267	SINAPI	ENCANADOR OU BOMBEIRO HIDRÁULICO COM ENCARGOS COMPLEMENTARES	SEDI - SERVIÇOS DIVERSOS	H	1,0000000		25,57	25,57
Composição Auxiliar	95335	SINAPI	CURSO DE CAPACITAÇÃO PARA ENCANADOR OU BOMBEIRO HIDRÁULICO (ENCARGOS COMPLEMENTARES) - HORISTA	SEDI - SERVIÇOS DIVERSOS	H	1,0000000	0,0000000	0,35	0,35
Insumo	00002690	SINAPI	ENCANADOR OU BOMBEIRO HIDRAULICO (HORISTA)	Mão de Obra	H	1,0000000	0,0000000	17,23	17,23
Insumo	00037370	SINAPI	ALIMENTACAO - HORISTA (COLETADO CAIXA - ENCARGOS COMPLEMENTARES)	Material	H	1,0000000	0,0000000	4,64	4,64
Insumo	00037372	SINAPI	EXAMES - HORISTA (COLETADO CAIXA - ENCARGOS COMPLEMENTARES)	Material	H	1,0000000	0,0000000	1,34	1,34
Insumo	00037371	SINAPI	TRANSPORTE - HORISTA (COLETADO CAIXA - ENCARGOS COMPLEMENTARES)	Serviços	H	1,0000000	0,0000000	0,63	0,63
Insumo	00043485	SINAPI	EPI - FAMILIA ENCANADOR - HORISTA (ENCARGOS COMPLEMENTARES - COLETADO CAIXA)	Equipamento	H	1,0000000	0,0000000	1,08	1,08
Insumo	00043481	SINAPI	FERRAMENTAS - FAMILIA ENCANADOR - HORISTA (ENCARGOS COMPLEMENTARES - COLETADO CAIXA)	Equipamento	H	1,0000000	0,0000000	0,31	0,31
Insumo	00037373	SINAPI	SEGURO - HORISTA (COLETADO CAIXA - ENCARGOS COMPLEMENTARES)	Taxas	H	1,0000000	0,0000000	0,01	0,01
				MO sem LS =>	9,80	LS =>	7,98	MO com LS =>	17,58
				Valor do BDI =>	6,87				32,44
	Código	Banco	Descrição	Tipo	Und	Quant.	Percent.	Valor Unit	Total
Composição	88687	SINAPI	ENGATE FLEXÍVEL EM INOX, 1/2" X 40CM - FORNECIMENTO E INSTALAÇÃO. AF 01/2020	INHI - INSTALAÇÕES HIDROS SANITÁRIAS	UN	1,0000000		76,45	76,45
Composição Auxiliar	88267	SINAPI	ENCANADOR OU BOMBEIRO HIDRÁULICO COM ENCARGOS COMPLEMENTARES	SEDI - SERVIÇOS DIVERSOS	H	0,1525000	0,0000000	25,57	3,89
Composição Auxiliar	88316	SINAPI	SERVENTE COM ENCARGOS COMPLEMENTARES	SEDI - SERVIÇOS DIVERSOS	H	0,0481000	0,0000000	21,43	1,03
Insumo	00003146	SINAPI	FITA VEDA ROSCA, EM PTFE, ROLO DE 18 MM X 10 M (L X C)	Material	UN	0,0210000	0,0000000	4,20	0,08
Insumo	00011684	SINAPI	ENGATE / RABICHO FLEXIVEL INOX 1/2" X 40 CM	Material	UN	1,0000000	0,0000000	71,45	71,45
				MO sem LS =>	1,79	LS =>	1,50	MO com LS =>	3,29
				Valor do BDI =>	20,54				90,99
	Código	Banco	Descrição	Tipo	Und	Quant.	Percent.	Valor Unit	Total
Composição	88684	SINAPI	ENGATE FLEXÍVEL EM PLÁSTICO BRANCO, 1/2" X 30CM - FORNECIMENTO E INSTALAÇÃO. AF 01/2020	INHI - INSTALAÇÕES HIDROS SANITÁRIAS	UN	1,0000000		11,04	11,04
Composição Auxiliar	88267	SINAPI	ENCANADOR OU BOMBEIRO HIDRÁULICO COM ENCARGOS COMPLEMENTARES	SEDI - SERVIÇOS DIVERSOS	H	0,1525000	0,0000000	25,57	3,89
Composição Auxiliar	88316	SINAPI	SERVENTE COM ENCARGOS COMPLEMENTARES	SEDI - SERVIÇOS DIVERSOS	H	0,0481000	0,0000000	21,43	1,03
Insumo	00003146	SINAPI	FITA VEDA ROSCA, EM PTFE, ROLO DE 18 MM X 10 M (L X C)	Material	UN	0,0210000	0,0000000	4,20	0,08
Insumo	00008141	SINAPI	ENGATE/RABICHO FLEXIVEL PLASTICO (PVC OU ABS) BRANCO 1/2" X 30 CM	Material	UN	1,0000000	0,0000000	6,04	6,04
				MO sem LS =>	1,79	LS =>	1,50	MO com LS =>	3,29
				Valor do BDI =>	2,98				14,00
	Código	Banco	Descrição	Tipo	Und	Quant.	Percent.	Valor Unit	Total
Composição	97082	SINAPI	ESCAVAÇÃO MANUAL DE VIGA DE BORDA PARA RADIER. AF_09/2021	FUES - FUNDAÇÕES E ESTRUTURAS	m³	1,0000000		62,23	62,23
Composição Auxiliar	88316	SINAPI	SERVENTE COM ENCARGOS COMPLEMENTARES	SEDI - SERVIÇOS DIVERSOS	H	2,9040000	0,0000000	21,43	62,23
				MO sem LS =>	20,42	LS =>	16,95	MO com LS =>	37,37
				Valor do BDI =>	16,72				78,95
	Código	Banco	Descrição	Tipo	Und	Quant.	Valor Unit	Total	
Composição	10576	ORSE	Encargos Complementares - Ajudante Pratico	Provisórios	h	1,0000000	3,79	3,79	
Item	Código	Banco	Descrição	Tipo	Und	Quant.	Valor Unit	Total	
Insumo	10362	ORSE	Seguro de vida e acidente em grupo	Serviços	un	0,0045000	12,54	0,05	
Insumo	00002711/SIN	ORSE	Carrinho de mao, em aco, com capacidade de "45 a 85" l / "100" kg, pneu com camara	Material	un	0,0002000	183,00	0,03	
Insumo	00012894/SIN	ORSE	Capa para chuva em pvc com forro de poliester, com capuz (amarela ou azul)	Material	un	0,0002000	17,67	0,00	
Insumo	00012893/SIN	ORSE	Bota de seguranca com biqueira de aco e calcanhar acolchoado	Material	par	0,0008000	66,00	0,05	
Insumo	10598	ORSE	Protetor auricular	Material	un	0,0045000	4,90	0,02	
Insumo	10517	ORSE	Exames admissionais/demissionais (checkup)	Serviços	cj	0,0004000	300,00	0,12	
Insumo	158	ORSE	Almoço (Participação do empregador)	Material	un	0,1018000	14,00	1,42	
Insumo	4729	ORSE	Marreta 1 kg com cabo	Material	un	0,0001000	37,60	0,00	
Insumo	1651	ORSE	Óculos branco proteçãoProtetor auricular	Material	pr	0,0008000	6,70	0,00	
Insumo	2378	ORSE	Vale transporte	Material	un	0,0941000	4,50	0,42	
Insumo	10492	ORSE	Cesta Básica	Material	un	0,0045000	190,00	0,85	
Insumo	00012892/SIN	ORSE	Luva raspa de couro, cano curto (punho "7" cm)	Material	par	0,0023000	12,37	0,02	
Insumo	4726	ORSE	Talhadeira chata 10"	Material	un	0,0003000	16,58	0,00	
Insumo	10599	ORSE	Protetor solar fps 30 com 120ml	Material	un	0,0018000	18,00	0,03	
Insumo	00012895/SIN	ORSE	Capacete de seguranca aba frontal com suspensao de polietileno, sem jugular (classe b)	Material	un	0,0008000	13,75	0,00	
Insumo	10761	ORSE	Refeição - café da manhã (café com leite e dois pães com manteiga)	Serviços	un	0,1018000	5,00	0,50	
Insumo	10788	ORSE	Pá quadrada	Material	un	0,0002000	39,90	0,00	
Insumo	941	ORSE	Fardamento com mangas curta	Material	un	0,0015000	192,82	0,28	

Detalhamento de Cálculo ORSE

Item	Código	Banco	Descrição	Tipo	Und	Quant.	Valor Unit	Total
Insumo	00012892/SIN	ORSE	Luva raspa de couro, cano curto (punho "7" cm)	Material	par	0,0023000	12,37	0,02
Insumo	00012894/SIN	ORSE	Capa para chuva em pvc com forro de poliester, com capuz (amarela ou azul)	Material	un	0,0002000	17,67	0,00
Insumo	10599	ORSE	Protetor solar fps 30 com 120ml	Material	un	0,0018000	18,00	0,03
Insumo	10362	ORSE	Seguro de vida e acidente em grupo	Serviços	un	0,0045000	12,54	0,05
Insumo	10788	ORSE	Pá quadrada	Material	un	0,0002000	39,90	0,00
Insumo	10761	ORSE	Refeição - café da manhã (café com leite e dois pães com manteiga)	Serviços	un	0,1018000	5,00	0,50
Insumo	4729	ORSE	Marreta 1 kg com cabo	Material	un	0,0001000	37,60	0,00
Insumo	2378	ORSE	Vale transporte	Material	un	0,0941000	4,50	0,42

Insumo	158	ORSE	Almoço (Participação do empregador)	Material	un	0,1016000	14,00	1,42
Insumo	10517	ORSE	Exames admissionais/demissionais (checkup)	Serviços	cj	0,0004000	300,00	0,12
Insumo	941	ORSE	Fardamento com mangas curta	Material	un	0,0015000	182,62	0,28
Insumo	1651	ORSE	Óculos branco proteçãoProtetor auricular	Material	pr	0,0008000	6,70	0,00
Insumo	10492	ORSE	Cesta Básica	Material	un	0,0045000	190,00	0,85
Insumo	00012895/SIN	ORSE	Capacete de segurança aba frontal com suspensao de polietileno, sem jugular (classe b)	Material	un	0,0006000	13,75	0,00
Insumo	4726	ORSE	Talhadeira chata 10"	Material	un	0,0003000	18,56	0,00
Insumo	10596	ORSE	Protetor auricular	Material	un	0,0045000	4,90	0,02
Insumo	00012893/SIN	ORSE	Bota de segurança com biqueira de aco e colarinho acolchoado	Material	par	0,0008000	66,00	0,05
Insumo	00002711/SIN	ORSE	Caminho de mao, em aco, com capacidade de *45 a 65* l / *100* kg, pneu com camara	Material	un	0,0002000	163,00	0,03
				MO sem LS =>	0,00	LS =>	0,00	MO com LS => 0,00
				Valor do BDI =>	1,01			Valor com BDI => 4,60

	Código	Banco	Descrição	Tipo	Und	Quant.	Valor Unit	Total
Composição	10555	ORSE	Encargos Complementares - Armador	Provisórios	h	1,0000000	3,63	3,63

Item	Código	Banco	Descrição	Tipo	Und	Quant.	Valor Unit	Total
Insumo	941	ORSE	Fardamento com mangas curta	Material	un	0,0015000	182,62	0,28
Insumo	10517	ORSE	Exames admissionais/demissionais (checkup)	Serviços	cj	0,0004000	300,00	0,12
Insumo	00012894/SIN	ORSE	Capa para chuva em pvc com forro de poliester, com capuz (amarela ou azul)	Material	un	0,0002000	17,87	0,00
Insumo	00012892/SIN	ORSE	Luva raspa de couro, cano curto (punho *7* cm)	Material	par	0,0023000	12,37	0,02
Insumo	158	ORSE	Almoço (Participação do empregador)	Material	un	0,1016000	14,00	1,42
Insumo	1651	ORSE	Óculos branco proteçãoProtetor auricular	Material	pr	0,0008000	6,70	0,00
Insumo	2378	ORSE	Vale transporte	Material	un	0,0654000	4,50	0,29
Insumo	10492	ORSE	Cesta Básica	Material	un	0,0045000	190,00	0,85
Insumo	10362	ORSE	Seguro de vida e acidente em grupo	Serviços	un	0,0045000	12,54	0,05
Insumo	10761	ORSE	Refeição - café da manhã (café com leite e dois pães com manteiga)	Serviços	un	0,1018000	5,00	0,50
Insumo	00012893/SIN	ORSE	Bota de segurança com biqueira de aco e colarinho acolchoado	Material	par	0,0008000	66,00	0,05
Insumo	10568	ORSE	Torquesa	Material	un	0,0002000	39,00	0,00
Insumo	00012895/SIN	ORSE	Capacete de segurança aba frontal com suspensao de polietileno, sem jugular (classe b)	Material	un	0,0006000	13,75	0,00
Insumo	10596	ORSE	Protetor auricular	Material	un	0,0045000	4,90	0,02
Insumo	10599	ORSE	Protetor solar fps 30 com 120ml	Material	un	0,0018000	18,00	0,03
Insumo	10585	ORSE	Arco de serra	Material	un	0,0002000	19,90	0,00

Detalhamento de Cálculo ORSE

Item	Código	Banco	Descrição	Tipo	Und	Quant.	Valor Unit	Total
Insumo	10568	ORSE	Torquesa	Material	un	0,0002000	39,00	0,00
Insumo	10492	ORSE	Cesta Básica	Material	un	0,0045000	190,00	0,85
Insumo	2378	ORSE	Vale transporte	Material	un	0,0654000	4,50	0,29
Insumo	1651	ORSE	Óculos branco proteçãoProtetor auricular	Material	pr	0,0008000	6,70	0,00
Insumo	10599	ORSE	Protetor solar fps 30 com 120ml	Material	un	0,0018000	18,00	0,03
Insumo	941	ORSE	Fardamento com mangas curta	Material	un	0,0015000	182,62	0,26
Insumo	00012895/SIN	ORSE	Capacete de segurança aba frontal com suspensao de polietileno, sem jugular (classe b)	Material	un	0,0006000	13,75	0,00
Insumo	10596	ORSE	Protetor auricular	Material	un	0,0045000	4,90	0,02
Insumo	10517	ORSE	Exames admissionais/demissionais (checkup)	Serviços	cj	0,0004000	300,00	0,12
Insumo	10585	ORSE	Arco de serra	Material	un	0,0002000	19,90	0,00
Insumo	00012893/SIN	ORSE	Bota de segurança com biqueira de aco e colarinho acolchoado	Material	par	0,0008000	66,00	0,05
Insumo	158	ORSE	Almoço (Participação do empregador)	Material	un	0,1016000	14,00	1,42
Insumo	10362	ORSE	Seguro de vida e acidente em grupo	Serviços	un	0,0045000	12,54	0,05
Insumo	00012894/SIN	ORSE	Capa para chuva em pvc com forro de poliester, com capuz (amarela ou azul)	Material	un	0,0002000	17,87	0,00
Insumo	00012892/SIN	ORSE	Luva raspa de couro, cano curto (punho *7* cm)	Material	par	0,0023000	12,37	0,02
Insumo	10761	ORSE	Refeição - café da manhã (café com leite e dois pães com manteiga)	Serviços	un	0,1018000	5,00	0,50
				MO sem LS =>	0,00	LS =>	0,00	MO com LS => 0,00
				Valor do BDI =>	0,97			Valor com BDI => 4,60

	Código	Banco	Descrição	Tipo	Und	Quant.	Valor Unit	Total
Composição	10551	ORSE	Encargos Complementares - Carpinteiro	Provisórios	h	1,0000000	3,70	3,70

Item	Código	Banco	Descrição	Tipo	Und	Quant.	Valor Unit	Total
Insumo	00012893/SIN	ORSE	Bota de segurança com biqueira de aco e colarinho acolchoado	Material	par	0,0007000	66,00	0,04
Insumo	10577	ORSE	Serrote 40cm	Material	un	0,0001000	29,90	0,00
Insumo	10517	ORSE	Exames admissionais/demissionais (checkup)	Serviços	cj	0,0004000	300,00	0,12
Insumo	10596	ORSE	Protetor auricular	Material	un	0,0045000	4,90	0,02
Insumo	00012895/SIN	ORSE	Capacete de segurança aba frontal com suspensao de polietileno, sem jugular (classe b)	Material	un	0,0006000	13,75	0,00
Insumo	10362	ORSE	Seguro de vida e acidente em grupo	Serviços	un	0,0045000	12,54	0,05
Insumo	00012894/SIN	ORSE	Capa para chuva em pvc com forro de poliester, com capuz (amarela ou azul)	Material	un	0,0002000	17,87	0,00
Insumo	1651	ORSE	Óculos branco proteçãoProtetor auricular	Material	pr	0,0007000	6,70	0,00
Insumo	10579	ORSE	Chave de fenda chata 30 cm	Material	un	0,0002000	29,89	0,00
Insumo	11248	ORSE	Furadeira e Parafusadeira elétrica Bosch ou Similar profissional	Equipamento	un	0,0001000	246,00	0,02
Insumo	941	ORSE	Fardamento com mangas curta	Material	un	0,0015000	182,62	0,28
Insumo	11249	ORSE	Serra circular elétrica portatil	Equipamento	un	0,0001000	617,95	0,06
Insumo	158	ORSE	Almoço (Participação do empregador)	Material	un	0,1016000	14,00	1,42
Insumo	10578	ORSE	Formão grande	Material	un	0,0002000	15,15	0,00

Insumo	2378	ORSE	Vale transporte	Material	un	0,0654000	4,50	0,29
Insumo	10761	ORSE	Refeição - café da manhã (café com leite e dois pães com manteiga)	Serviços	un	0,1018000	5,00	0,50
Insumo	11244	ORSE	Martelo com unha	Material	un	0,0002000	48,95	0,00
Insumo	10599	ORSE	Protetor solar fps 30 com 120ml	Material	un	0,0018000	18,00	0,03
Insumo	10492	ORSE	Cesta Básica	Material	un	0,0045000	190,00	0,85
Insumo	00012892/SIN	ORSE	Luva raspa de couro, cano curto (punho "7" cm)	Material	par	0,0023000	12,37	0,02

Detalhamento de Cálculo ORSE

Item	Código	Banco	Descrição	Tipo	Und	Quant.	Valor Unit	Total
Insumo	10492	ORSE	Cesta Básica	Material	un	0,0045000	190,00	0,85
Insumo	10362	ORSE	Seguro de vida e acidente em grupo	Serviços	un	0,0045000	12,54	0,05
Insumo	10596	ORSE	Protetor auricular	Material	un	0,0045000	4,90	0,02
Insumo	2378	ORSE	Vale transporte	Material	un	0,0654000	4,50	0,29
Insumo	10578	ORSE	Formão grande	Material	un	0,0002000	15,15	0,00
Insumo	10577	ORSE	Serrote 40cm	Material	un	0,0001000	29,90	0,00
Insumo	10579	ORSE	Chave de fenda chata 30 cm	Material	un	0,0002000	26,89	0,00
Insumo	11249	ORSE	Serra circular eletrica portatil	Equipamento	un	0,0001000	617,95	0,06
Insumo	1651	ORSE	Óculos branco proteçãoProtetor auricular	Material	pr	0,0007000	6,70	0,00
Insumo	10761	ORSE	Refeição - café da manhã (café com leite e dois pães com manteiga)	Serviços	un	0,1018000	5,00	0,50
Insumo	941	ORSE	Fardamento com mangas curta	Material	un	0,0015000	192,62	0,28
Insumo	00012894/SIN	ORSE	Capa para chuva em pvc com forro de poliester, com capuz (amarela ou azul)	Material	un	0,0002000	17,87	0,00
Insumo	11248	ORSE	Furadeira e Parafusadeira eletrica Bosch ou Similar profissional	Equipamento	un	0,0001000	246,00	0,02
Insumo	11244	ORSE	Martelo com unha	Material	un	0,0002000	48,95	0,00
Insumo	10517	ORSE	Exames admissionais/demissionais (checkup)	Serviços	cj	0,0004000	300,00	0,12
Insumo	10599	ORSE	Protetor solar fps 30 com 120ml	Material	un	0,0018000	18,00	0,03
Insumo	00012895/SIN	ORSE	Capacete de segurança aba frontal com suspensão de polietileno, sem jugular (classe b)	Material	un	0,0006000	13,75	0,00
Insumo	00012892/SIN	ORSE	Luva raspa de couro, cano curto (punho "7" cm)	Material	par	0,0023000	12,37	0,02
Insumo	158	ORSE	Almoço (Participação do empregador)	Material	un	0,1018000	14,00	1,42
Insumo	00012893/SIN	ORSE	Bota de segurança com biqueira de aço e colarinho acolchoado	Material	par	0,0007000	68,00	0,04
			MO sem LS => 0,00	LS => 0,00			MO com LS =>	0,00
			Valor do BDI => 0,99				Valor com BDI =>	4,69

	Código	Banco	Descrição	Tipo	Und	Quant.	Valor Unit	Total
Composição	10552	ORSE	Encargos Complementares - Eletricista	Provisórios	h	1,0000000	3,85	3,85

Item	Código	Banco	Descrição	Tipo	Und	Quant.	Valor Unit	Total
Insumo	2378	ORSE	Vale transporte	Material	un	0,0654000	4,50	0,29
Insumo	11240	ORSE	Alicate com isolamento	Material	un	0,0002000	47,69	0,00
Insumo	11242	ORSE	Chave inglesa 12"	Material	un	0,0001000	34,00	0,00
Insumo	10579	ORSE	Chave de fenda chata 30 cm	Material	un	0,0002000	26,89	0,00
Insumo	10596	ORSE	Protetor auricular	Material	un	0,0045000	4,90	0,02
Insumo	10362	ORSE	Seguro de vida e acidente em grupo	Serviços	un	0,0045000	12,54	0,05
Insumo	10517	ORSE	Exames admissionais/demissionais (checkup)	Serviços	cj	0,0004000	300,00	0,12
Insumo	11241	ORSE	Alicate volt-amperimetro	Material	un	0,0002000	163,00	0,03
Insumo	1651	ORSE	Óculos branco proteçãoProtetor auricular	Material	pr	0,0008000	6,70	0,00
Insumo	941	ORSE	Fardamento com mangas curta	Material	un	0,0015000	192,62	0,28
Insumo	00012894/SIN	ORSE	Capa para chuva em pvc com forro de poliester, com capuz (amarela ou azul)	Material	un	0,0002000	17,87	0,00
Insumo	00012895/SIN	ORSE	Capacete de segurança aba frontal com suspensão de polietileno, sem jugular (classe b)	Material	un	0,0006000	13,75	0,00
Insumo	10492	ORSE	Cesta Básica	Material	un	0,0045000	190,00	0,85
Insumo	00012893/SIN	ORSE	Bota de segurança com biqueira de aço e colarinho acolchoado	Material	par	0,0007000	68,00	0,04
Insumo	10761	ORSE	Refeição - café da manhã (café com leite e dois pães com manteiga)	Serviços	un	0,1018000	5,00	0,50
Insumo	158	ORSE	Almoço (Participação do empregador)	Material	un	0,1018000	14,00	1,42
Insumo	00012892/SIN	ORSE	Luva raspa de couro, cano curto (punho "7" cm)	Material	par	0,0023000	12,37	0,02
Insumo	10599	ORSE	Protetor solar fps 30 com 120ml	Material	un	0,0018000	18,00	0,03

Detalhamento de Cálculo ORSE

Item	Código	Banco	Descrição	Tipo	Und	Quant.	Valor Unit	Total
Insumo	10596	ORSE	Protetor auricular	Material	un	0,0045000	4,90	0,02
Insumo	2378	ORSE	Vale transporte	Material	un	0,0654000	4,50	0,29
Insumo	10761	ORSE	Refeição - café da manhã (café com leite e dois pães com manteiga)	Serviços	un	0,1018000	5,00	0,50
Insumo	00012895/SIN	ORSE	Capacete de segurança aba frontal com suspensão de polietileno, sem jugular (classe b)	Material	un	0,0006000	13,75	0,00
Insumo	00012892/SIN	ORSE	Luva raspa de couro, cano curto (punho "7" cm)	Material	par	0,0023000	12,37	0,02
Insumo	10579	ORSE	Chave de fenda chata 30 cm	Material	un	0,0002000	26,89	0,00
Insumo	1651	ORSE	Óculos branco proteçãoProtetor auricular	Material	pr	0,0008000	6,70	0,00
Insumo	11240	ORSE	Alicate com isolamento	Material	un	0,0002000	47,69	0,00
Insumo	11241	ORSE	Alicate volt-amperimetro	Material	un	0,0002000	163,00	0,03
Insumo	00012893/SIN	ORSE	Bota de segurança com biqueira de aço e colarinho acolchoado	Material	par	0,0007000	68,00	0,04
Insumo	10362	ORSE	Seguro de vida e acidente em grupo	Serviços	un	0,0045000	12,54	0,05
Insumo	00012894/SIN	ORSE	Capa para chuva em pvc com forro de poliester, com capuz (amarela ou azul)	Material	un	0,0002000	17,87	0,00
Insumo	158	ORSE	Almoço (Participação do empregador)	Material	un	0,1018000	14,00	1,42
Insumo	11242	ORSE	Chave inglesa 12"	Material	un	0,0001000	34,00	0,00

Insumo	10517	ORSE	Exames admissionais/demissionais (checkup)	Serviços		cj	0,0004000	300,00	0,12
Insumo	10492	ORSE	Cesta Básica	Material		un	0,0045000	190,00	0,85
Insumo	10599	ORSE	Protetor solar fps 30 com 120ml	Material		un	0,0016000	18,00	0,03
Insumo	941	ORSE	Fardamento com mangas curta	Material		un	0,0015000	192,62	0,28
				MO sem LS =>	0,00	LS =>	0,00	MO com LS =>	0,00
				Valor do BDI =>	0,98			Valor com BDI =>	4,63

	Código	Banco	Descrição	Tipo	Und	Quant.	Valor Unit	Total
Composição	10554	ORSE	Encargos Complementares - Encanador	Provisórios	h	1,0000000	3,73	3,73

Item	Código	Banco	Descrição	Tipo	Und	Quant.	Valor Unit	Total
Insumo	00012892/SIN	ORSE	Luva raspa de couro, cano curto (punho "7" cm)	Material	par	0,0023000	12,37	0,02
Insumo	10596	ORSE	Protetor auricular	Material	un	0,0045000	4,90	0,02
Insumo	10592	ORSE	Lima chata 12"	Material	un	0,0001000	37,52	0,00
Insumo	11254	ORSE	Tarracha para tubos PVC de 3/4"	Material	un	0,0007000	27,49	0,01
Insumo	1651	ORSE	Óculos branco proteçãoProtetor auricular	Material	pr	0,0008000	6,70	0,00
Insumo	10492	ORSE	Cesta Básica	Material	un	0,0045000	190,00	0,85
Insumo	10761	ORSE	Refeição - café da manhã (café com leite e dois pães com manteiga)	Serviços	un	0,1016000	5,00	0,50
Insumo	00012895/SIN	ORSE	Capacete de segurança aba frontal com suspensao de polietileno, sem jugular (classe b)	Material	un	0,0006000	13,75	0,00
Insumo	10593	ORSE	Prego simples 30cm	Material	un	0,0001000	19,57	0,00
Insumo	10382	ORSE	Seguro de vida e acidente em grupo	Serviços	un	0,0045000	12,54	0,05
Insumo	10517	ORSE	Exames admissionais/demissionais (checkup)	Serviços	cj	0,0004000	300,00	0,12
Insumo	11257	ORSE	Tarracha para tubos PVC de 1 1/4"	Material	un	0,0004000	32,30	0,01
Insumo	00012894/SIN	ORSE	Capa para chuva em pvc com forro de poliester, com capuz (amarela ou azul)	Material	un	0,0002000	17,87	0,00
Insumo	11256	ORSE	Tarracha para tubos PVC de 1 1/2"	Material	un	0,0004000	60,00	0,02
Insumo	00012893/SIN	ORSE	Bota de segurança com biqueira de aço e colarinho acolchoado	Material	par	0,0008000	66,00	0,05
Insumo	2378	ORSE	Vale transporte	Material	un	0,0654000	4,50	0,29
Insumo	11255	ORSE	Tarracha para tubos PVC de 1"	Material	un	0,0005000	63,00	0,03
Insumo	11253	ORSE	Tarracha para tubos PVC de 1/2"	Material	un	0,0011000	29,00	0,03
Insumo	10599	ORSE	Protetor solar fps 30 com 120ml	Material	un	0,0016000	18,00	0,03
Insumo	156	ORSE	Almoço (Participação do empregador)	Material	un	0,1016000	14,00	1,42
Insumo	941	ORSE	Fardamento com mangas curta	Material	un	0,0015000	192,62	0,28

Detalhamento de Cálculo ORSE

Item	Código	Banco	Descrição	Tipo	Und	Quant.	Valor Unit	Total
Insumo	10596	ORSE	Protetor auricular	Material	un	0,0045000	4,90	0,02
Insumo	10599	ORSE	Protetor solar fps 30 com 120ml	Material	un	0,0016000	18,00	0,03
Insumo	00012895/SIN	ORSE	Capacete de segurança aba frontal com suspensao de polietileno, sem jugular (classe b)	Material	un	0,0006000	13,75	0,00
Insumo	11254	ORSE	Tarracha para tubos PVC de 3/4"	Material	un	0,0007000	27,49	0,01
Insumo	11257	ORSE	Tarracha para tubos PVC de 1 1/4"	Material	un	0,0004000	32,30	0,01
Insumo	10492	ORSE	Cesta Básica	Material	un	0,0045000	190,00	0,85
Insumo	11256	ORSE	Tarracha para tubos PVC de 1 1/2"	Material	un	0,0004000	60,00	0,02
Insumo	10761	ORSE	Refeição - café da manhã (café com leite e dois pães com manteiga)	Serviços	un	0,1016000	5,00	0,50
Insumo	00012894/SIN	ORSE	Capa para chuva em pvc com forro de poliester, com capuz (amarela ou azul)	Material	un	0,0002000	17,87	0,00
Insumo	11253	ORSE	Tarracha para tubos PVC de 1/2"	Material	un	0,0011000	29,00	0,03
Insumo	11255	ORSE	Tarracha para tubos PVC de 1"	Material	un	0,0005000	63,00	0,03
Insumo	1651	ORSE	Óculos branco proteçãoProtetor auricular	Material	pr	0,0008000	6,70	0,00
Insumo	10517	ORSE	Exames admissionais/demissionais (checkup)	Serviços	cj	0,0004000	300,00	0,12
Insumo	10382	ORSE	Seguro de vida e acidente em grupo	Serviços	un	0,0045000	12,54	0,05
Insumo	941	ORSE	Fardamento com mangas curta	Material	un	0,0015000	192,62	0,28
Insumo	10593	ORSE	Prego simples 30cm	Material	un	0,0001000	19,57	0,00
Insumo	10592	ORSE	Lima chata 12"	Material	un	0,0001000	37,52	0,00
Insumo	00012893/SIN	ORSE	Bota de segurança com biqueira de aço e colarinho acolchoado	Material	par	0,0008000	66,00	0,05
Insumo	156	ORSE	Almoço (Participação do empregador)	Material	un	0,1016000	14,00	1,42
Insumo	00012892/SIN	ORSE	Luva raspa de couro, cano curto (punho "7" cm)	Material	par	0,0023000	12,37	0,02
Insumo	2378	ORSE	Vale transporte	Material	un	0,0654000	4,50	0,29
			MO sem LS =>	0,00	LS =>	0,00	MO com LS =>	0,00
			Valor do BDI =>	1,00			Valor com BDI =>	4,73

	Código	Banco	Descrição	Tipo	Und	Quant.	Valor Unit	Total
Composição	10550	ORSE	Encargos Complementares - Pedreiro	Provisórios	h	1,0000000	3,66	3,66

Item	Código	Banco	Descrição	Tipo	Und	Quant.	Valor Unit	Total
Insumo	00012892/SIN	ORSE	Luva raspa de couro, cano curto (punho "7" cm)	Material	par	0,0023000	12,37	0,02
Insumo	11247	ORSE	Serra mármore	Material	un	0,0001000	327,60	0,03
Insumo	11245	ORSE	Desempoladeira de madeira 12x22	Material	un	0,0007000	11,60	0,00
Insumo	10382	ORSE	Seguro de vida e acidente em grupo	Serviços	un	0,0045000	12,54	0,05
Insumo	4722	ORSE	Colher de pedreiro	Material	un	0,0004000	18,60	0,00
Insumo	1651	ORSE	Óculos branco proteçãoProtetor auricular	Material	pr	0,0008000	6,70	0,00
Insumo	00012893/SIN	ORSE	Bota de segurança com biqueira de aço e colarinho acolchoado	Material	par	0,0008000	66,00	0,05
Insumo	10492	ORSE	Cesta Básica	Material	un	0,0045000	190,00	0,85
Insumo	11265	ORSE	Martelo de borracha com cabo	Material	un	0,0004000	16,75	0,00
Insumo	156	ORSE	Almoço (Participação do empregador)	Material	un	0,1016000	14,00	1,42
Insumo	10761	ORSE	Refeição - café da manhã (café com leite e dois pães com manteiga)	Serviços	un	0,1016000	5,00	0,50

Insumo	10599	ORSE	Protetor solar fps 30 com 120ml	Material	un	0,0018000	18,00	0,03
Insumo	10598	ORSE	Protetor auricular	Material	un	0,0045000	4,90	0,02
Insumo	00012894/SIN	ORSE	Capa para chuva em pvc com forro de poliester, com capuz (amarelo ou azul)	Material	un	0,0002000	17,87	0,00
Insumo	10789	ORSE	Nivel de bolha de madeira	Material	un	0,0002000	15,40	0,00
Insumo	4174	ORSE	Desempenadeira de aço lisa, cabo madeira, ref 143, Atlas ou similar	Material	un	0,0005000	12,00	0,00
Insumo	11246	ORSE	Escala métrica de bambú	Material	Un	0,0007000	10,22	0,00
Insumo	10790	ORSE	Prumo de face	Material	un	0,0001000	25,95	0,00
Insumo	10517	ORSE	Exames admissionais/demissionais (checkup)	Serviços	cj	0,0004000	300,00	0,12
Insumo	10282	ORSE	Regua de aluminio c/ 2,00m (para pedreiro)	Material	un	0,0002000	46,20	0,00
Insumo	11243	ORSE	Martelo sem unha	Material	un	0,0001000	28,00	0,00
Insumo	11264	ORSE	Marreta de 1/2 kg com cabo	Material	un	0,0002000	13,52	0,00
Insumo	2378	ORSE	Vale transporte	Material	un	0,0654000	4,50	0,29
Insumo	941	ORSE	Fardamento com mangas curta	Material	un	0,0015000	192,62	0,28
Insumo	00012895/SIN	ORSE	Capacete de segurança aba frontal com suspensao de polietileno, sem jugular (classe b)	Material	un	0,0006000	13,75	0,00

Detalhamento de Cálculo ORSE

Item	Código	Banco	Descrição	Tipo	Und	Quant.	Valor Unit	Total
Insumo	00012892/SIN	ORSE	Luva raspa de couro, cano curto (punho "7" cm)	Material	par	0,0023000	12,37	0,02
Insumo	158	ORSE	Almoço (Participação do empregador)	Material	un	0,1018000	14,00	1,42
Insumo	10598	ORSE	Protetor auricular	Material	un	0,0045000	4,90	0,02
Insumo	11247	ORSE	Serra mármore	Material	un	0,0001000	327,60	0,03
Insumo	10492	ORSE	Cesta Básica	Material	un	0,0045000	190,00	0,85
Insumo	10382	ORSE	Seguro de vida e acidente em grupo	Serviços	un	0,0045000	12,54	0,05
Insumo	11265	ORSE	Martelo de borracha com cabo	Material	un	0,0004000	18,75	0,00
Insumo	10761	ORSE	Refeição - café da manhã (café com leite e dois pães com manteiga)	Serviços	un	0,1018000	5,00	0,50
Insumo	11245	ORSE	Desempenadeira de madeira 12x22	Material	un	0,0007000	11,60	0,00
Insumo	00012894/SIN	ORSE	Capa para chuva em pvc com forro de poliester, com capuz (amarelo ou azul)	Material	un	0,0002000	17,87	0,00
Insumo	4174	ORSE	Desempenadeira de aço lisa, cabo madeira, ref 143, Atlas ou similar	Material	un	0,0005000	12,00	0,00
Insumo	10789	ORSE	Nivel de bolha de madeira	Material	un	0,0002000	15,40	0,00
Insumo	10790	ORSE	Prumo de face	Material	un	0,0001000	25,95	0,00
Insumo	00012893/SIN	ORSE	Bota de segurança com biqueira de aço e calcanhar acolchoado	Material	par	0,0008000	66,00	0,05
Insumo	2378	ORSE	Vale transporte	Material	un	0,0654000	4,50	0,29
Insumo	10517	ORSE	Exames admissionais/demissionais (checkup)	Serviços	cj	0,0004000	300,00	0,12
Insumo	10282	ORSE	Regua de aluminio c/ 2,00m (para pedreiro)	Material	un	0,0002000	46,20	0,00
Insumo	10599	ORSE	Protetor solar fps 30 com 120ml	Material	un	0,0018000	18,00	0,03
Insumo	11243	ORSE	Martelo sem unha	Material	un	0,0001000	28,00	0,00
Insumo	00012895/SIN	ORSE	Capacete de segurança aba frontal com suspensao de polietileno, sem jugular (classe b)	Material	un	0,0006000	13,75	0,00
Insumo	11246	ORSE	Escala métrica de bambú	Material	Un	0,0007000	10,22	0,00
Insumo	11264	ORSE	Marreta de 1/2 kg com cabo	Material	un	0,0002000	13,52	0,00
Insumo	941	ORSE	Fardamento com mangas curta	Material	un	0,0015000	192,62	0,28
Insumo	4722	ORSE	Colher de pedreiro	Material	un	0,0004000	18,60	0,00
Insumo	1651	ORSE	Óculos branco proteçãoProtetor auricular	Material	pr	0,0008000	6,70	0,00
				MO sem LS =>	0,00	LS =>	0,00	MO com LS => 0,00
				Valor do BDI =>	0,98			Valor com BDI => 4,64

	Código	Banco	Descrição	Tipo	Und	Quant.	Valor Unit	Total
Composição	10549	ORSE	Encargos Complementares - Servente	Provisórios	h	1,0000000	3,79	3,79

Item	Código	Banco	Descrição	Tipo	Und	Quant.	Valor Unit	Total
Insumo	4729	ORSE	Marreta 1 kg com cabo	Material	un	0,0001000	37,60	0,00
Insumo	00002711/SIN	ORSE	Caminho de mao, em aco, com capacidade de "45 a 65" l / "100" kg, pneu com camara	Material	un	0,0002000	183,00	0,03
Insumo	941	ORSE	Fardamento com mangas curta	Material	un	0,0015000	192,62	0,28
Insumo	4728	ORSE	Talhadeira chata 10"	Material	un	0,0003000	18,58	0,00
Insumo	10598	ORSE	Protetor auricular	Material	un	0,0045000	4,90	0,02
Insumo	00012895/SIN	ORSE	Capacete de segurança aba frontal com suspensao de polietileno, sem jugular (classe b)	Material	un	0,0006000	13,75	0,00
Insumo	10599	ORSE	Protetor solar fps 30 com 120ml	Material	un	0,0018000	18,00	0,03
Insumo	10492	ORSE	Cesta Básica	Material	un	0,0045000	190,00	0,85
Insumo	00012893/SIN	ORSE	Bota de segurança com biqueira de aço e calcanhar acolchoado	Material	par	0,0008000	66,00	0,05
Insumo	00012894/SIN	ORSE	Capa para chuva em pvc com forro de poliester, com capuz (amarelo ou azul)	Material	un	0,0002000	17,87	0,00
Insumo	2378	ORSE	Vale transporte	Material	un	0,0941000	4,50	0,42
Insumo	1651	ORSE	Óculos branco proteçãoProtetor auricular	Material	pr	0,0008000	6,70	0,00
Insumo	10761	ORSE	Refeição - café da manhã (café com leite e dois pães com manteiga)	Serviços	un	0,1018000	5,00	0,50
Insumo	10766	ORSE	Pá quadrada	Material	un	0,0002000	36,80	0,00
Insumo	158	ORSE	Almoço (Participação do empregador)	Material	un	0,1018000	14,00	1,42
Insumo	00012892/SIN	ORSE	Luva raspa de couro, cano curto (punho "7" cm)	Material	par	0,0023000	12,37	0,02
Insumo	10517	ORSE	Exames admissionais/demissionais (checkup)	Serviços	cj	0,0004000	300,00	0,12
Insumo	10382	ORSE	Seguro de vida e acidente em grupo	Serviços	un	0,0045000	12,54	0,05

Detalhamento de Cálculo ORSE

Item	Código	Banco	Descrição	Tipo	Und	Quant.	Valor Unit	Total
Insumo	4729	ORSE	Marreta 1 kg com cabo	Material	un	0,0001000	37,60	0,00

Insumo	00012697/SIN	ORSE	Luva raspa de couro, cano curto (punho "7" cm)	Material		par	0,0023000	12,37	0,02
Insumo	10599	ORSE	Protetor solar fps 30 com 120ml	Material		un	0,0018000	18,00	0,03
Insumo	158	ORSE	Almoço (Participação do empregador)	Material		un	0,1018000	14,00	1,42
Insumo	10492	ORSE	Cesta Básica	Material		un	0,0045000	190,00	0,85
Insumo	10788	ORSE	Pá quadrada	Material		un	0,0002000	38,90	0,00
Insumo	4728	ORSE	Talhadeira chata 10"	Material		un	0,0003000	18,58	0,00
Insumo	10382	ORSE	Seguro de vida e acidente em grupo	Serviços		un	0,0045000	12,54	0,05
Insumo	00012695/SIN	ORSE	Capacete de segurança aba frontal com suspensão de polietileno, sem jugular (classe b)	Material		un	0,0006000	13,75	0,00
Insumo	00012693/SIN	ORSE	Bota de segurança com biqueira de aço e calcanhar acolchoado	Material		par	0,0006000	68,00	0,05
Insumo	00002711/SIN	ORSE	Caminho de mao, em aco, com capacidade de "45 a 65" l / "100" kg, pneu com camara	Material		un	0,0002000	163,00	0,03
Insumo	10761	ORSE	Refeição - café da manhã (café com leite e dois pães com manteiga)	Serviços		un	0,1018000	5,00	0,50
Insumo	2378	ORSE	Vale transporte	Material		un	0,0941000	4,50	0,42
Insumo	10517	ORSE	Exames admissionais/demissionais (checkup)	Serviços		cj	0,0004000	300,00	0,12
Insumo	00012694/SIN	ORSE	Capa para chuva em pvc com forro de poliester, com capuz (amarelo ou azul)	Material		un	0,0002000	17,87	0,00
Insumo	941	ORSE	Fardamento com mangas curta	Material		un	0,0015000	192,62	0,28
Insumo	1651	ORSE	Óculos branco proteçãoProtetor auricular	Material		pr	0,0008000	8,70	0,00
Insumo	10598	ORSE	Protetor auricular	Material		un	0,0045000	4,90	0,02
				MO sem LS =>	0,00	LS =>	0,00	MO com LS =>	0,00
				Valor do BDI =>	1,01			Valor com BDI =>	4,80

	Código	Banco	Descrição	Tipo	Und	Quant.	Valor Unit	Total
Composição	2484	ORSE	Enchimento de rasgos em alvenaria e concreto para tubulação diâm 1 1/4" a 2"	Enchimento de Rasgos em Alvenaria ou Concreto	m	1,0000000	9,37	9,37
Item	Código	Banco	Descrição	Tipo	Und	Quant.	Valor Unit	Total
Composição	10550	ORSE	Encargos Complementares - Pedreiro	Provisórios	h	0,3000000	3,66	1,09
Insumo	00004750/SIN	ORSE	Pedreiro (horista)	Mão de Obra	h	0,3000000	19,13	5,73
Composição	1903	ORSE	Argamassa cimento e areia traço 1:4 (1:3) - 1 saco cimento 50kg / 3 padiolas areia dim. 0,35 x 0,45 x 0,23 m - Confecção mecânica e transporte	Argamassas	m³	0,0050000	521,70	2,60

Detalhamento de Cálculo ORSE

Item	Código	Banco	Descrição	Tipo	Und	Quant.	Valor Unit	Total
Insumo	10382	ORSE	Seguro de vida e acidente em grupo	Serviços	un	0,0014400	12,54	0,01
Insumo	00000370/SIN	ORSE	Areia media - posto jazida/fornecedor (retirado na jazida, sem transporte)	Material	m³	0,0054000	100,00	0,54
Insumo	11264	ORSE	Marreta de 1/2 kg com cabo	Material	un	0,0000600	13,52	0,00
Insumo	10789	ORSE	Nível de bolha de madeira	Material	un	0,0000600	15,40	0,00
Insumo	00001379/SIN	ORSE	Cimento portland composto cp ii-32	Material	kg	2,2610000	0,76	1,71
Insumo	11265	ORSE	Martelo de borracha com cabo	Material	un	0,0001200	18,75	0,00
Insumo	10599	ORSE	Protetor solar fps 30 com 120ml	Material	un	0,0003760	18,00	0,01
Insumo	11245	ORSE	Desempenadeira de madeira 12x22	Material	un	0,0002100	11,60	0,00
Insumo	00012697/SIN	ORSE	Luva raspa de couro, cano curto (punho "7" cm)	Material	par	0,0007360	12,37	0,00
Insumo	4728	ORSE	Talhadeira chata 10"	Material	un	0,0000060	18,58	0,00
Insumo	11243	ORSE	Martelo sem unha	Material	un	0,0000300	28,00	0,00
Insumo	10790	ORSE	Prumo de face	Material	un	0,0000300	25,95	0,00
Insumo	00012695/SIN	ORSE	Capacete de segurança aba frontal com suspensão de polietileno, sem jugular (classe b)	Material	un	0,0001920	13,75	0,00
Insumo	10282	ORSE	Regua de alumínio c/ 2,00m (para pedreiro)	Material	un	0,0000600	48,20	0,00
Insumo	1651	ORSE	Óculos branco proteçãoProtetor auricular	Material	pr	0,0002560	8,70	0,00
Insumo	4174	ORSE	Desempenadeira de aço lisa, cabo madeira, ref 143, Atlas ou similar	Material	un	0,0001500	12,00	0,00
Insumo	00002711/SIN	ORSE	Caminho de mao, em aco, com capacidade de "45 a 65" l / "100" kg, pneu com camara	Material	un	0,0000040	163,00	0,00
Insumo	158	ORSE	Almoço (Participação do empregador)	Material	un	0,0325760	14,00	0,45
Insumo	4729	ORSE	Marreta 1 kg com cabo	Material	un	0,0000020	37,80	0,00
Insumo	10761	ORSE	Refeição - café da manhã (café com leite e dois pães com manteiga)	Serviços	un	0,0326760	5,00	0,16
Insumo	10598	ORSE	Protetor auricular	Material	un	0,0014400	4,90	0,00
Insumo	11247	ORSE	Serra mármore	Material	un	0,0000300	327,60	0,00
Insumo	00008111/SIN	ORSE	Servente de obras (horista)	Mão de Obra	h	0,0200000	13,65	0,27
Insumo	10788	ORSE	Pá quadrada	Material	un	0,0000040	38,90	0,00
Insumo	4722	ORSE	Colher de pedreiro	Material	un	0,0001200	18,80	0,00
Insumo	00012693/SIN	ORSE	Bota de segurança com biqueira de aço e calcanhar acolchoado	Material	par	0,0002560	68,00	0,01
Insumo	10517	ORSE	Exames admissionais/demissionais (checkup)	Serviços	cj	0,0001280	300,00	0,03
Insumo	00004750/SIN	ORSE	Pedreiro (horista)	Mão de Obra	h	0,3000000	19,13	5,73
Insumo	10492	ORSE	Cesta Básica	Material	un	0,0014400	190,00	0,27
Insumo	2378	ORSE	Vale transporte	Material	un	0,0215020	4,50	0,09
Insumo	11248	ORSE	Escala métrica de bambu	Material	Un	0,0002100	10,22	0,00
Insumo	941	ORSE	Fardamento com mangas curta	Material	un	0,0004800	192,62	0,09
Insumo	00012694/SIN	ORSE	Capa para chuva em pvc com forro de poliester, com capuz (amarelo ou azul)	Material	un	0,0000640	17,87	0,00
				MO sem LS =>	3,27	LS =>	2,73	MO com LS =>	6,00
				Valor do BDI =>	2,51			Valor com BDI =>	11,88

	Código	Banco	Descrição	Tipo	Und	Quant.	Valor Unit	Total
Composição	2497	ORSE	Escavação manual de vala ou cava em material de 1ª categoria, profundidade até 1,30m	Escavação Manual em Área Urbana	m³	1,0000000	52,48	52,48
Item	Código	Banco	Descrição	Tipo	Und	Quant.	Valor Unit	Total
Insumo	00008111/SIN	ORSE	Servente de obras (horista)	Mão de Obra	h	3,0000000	13,65	40,93
Composição	10549	ORSE	Encargos Complementares - Servente	Provisórios	h	3,0000000	3,79	11,37

Detalhamento de Cálculo ORSE

Item	Código	Banco	Descrição	Tipo	Und	Quant.	Valor Unit	Total
Insumo	10788	ORSE	Pá quadrada	Material	un	0,0006000	36,90	0,02
Insumo	00012894/SIN	ORSE	Capa para chuva em pvc com forro de poliester, com capuz (amarela ou azul)	Material	un	0,0006000	17,87	0,01
Insumo	10517	ORSE	Exames admissionais/demissionais (checkup)	Serviços	cj	0,0012000	300,00	0,36
Insumo	4726	ORSE	Talhadeira chata 10"	Material	un	0,0006000	18,56	0,01
Insumo	2376	ORSE	Vale transporte	Material	un	0,2823000	4,50	1,27
Insumo	10586	ORSE	Protetor auricular	Material	un	0,0135000	4,90	0,06
Insumo	10761	ORSE	Refeição - café da manhã (café com leite e dois pães com manteiga)	Serviços	un	0,3054000	5,00	1,52
Insumo	1651	ORSE	Óculos branco proteçãoProtetor auricular	Material	pr	0,0024000	6,70	0,01
Insumo	00012893/SIN	ORSE	Bota de segurança com biqueira de aço e colarinho acolchoado	Material	par	0,0024000	66,00	0,15
Insumo	00002711/SIN	ORSE	Carrinho de mao, em aco, com capacidade de "45 a 65" l / "100" kg, pneu com camara	Material	un	0,0006000	163,00	0,09
Insumo	10590	ORSE	Protetor solar fps 30 com 120ml	Material	un	0,0054000	16,00	0,09
Insumo	156	ORSE	Almoço (Participação do empregador)	Material	un	0,3054000	14,00	4,27
Insumo	10492	ORSE	Cesta Básica	Material	un	0,0135000	190,00	2,56
Insumo	00012895/SIN	ORSE	Capacete de segurança aba frontal com suspensao de polietileno, sem jugular (classe b)	Material	un	0,0018000	13,75	0,02
Insumo	10362	ORSE	Seguro de vida e acidente em grupo	Serviços	un	0,0135000	12,54	0,18
Insumo	941	ORSE	Fardamento com mangas curta	Material	un	0,0045000	192,62	0,86
Insumo	00012892/SIN	ORSE	Luva raspa de couro, cano curto (punho "7" cm)	Material	par	0,0069000	12,37	0,08
Insumo	4729	ORSE	Marreta 1 kg com cabo	Material	un	0,0003000	37,80	0,01
Insumo	00006111/SIN	ORSE	Servente de obras (horista)	Mão de Obra	h	3,0000000	13,65	40,93
				MO sem LS => 22,36	LS =>	18,57	MO com LS =>	40,93
				Valor do BDI => 14,10			Valor com BDI =>	66,56

	Código	Banco	Descrição	Tipo	Und	Quant.	Porcent.	Valor Unit	Total
Composição	92273	SINAPI	FABRICAÇÃO DE ESCORAS DO TIPO PONTALETE, EM MADEIRA, PARA PÉ-DIREITO SIMPLES, AF_09/2020	FUES - FUNDAÇÕES E ESTRUTURAS	M	1,0000000		19,61	19,61
Composição Auxiliar	91692	SINAPI	SERRA CIRCULAR DE BANCADA COM MOTOR ELÉTRICO POTÊNCIA DE 5HP, COM COIFA PARA DISCO 10" - CHP DIURNO. AF_08/2015	CHOR - CUSTOS HORÁRIOS DE MÁQUINAS E EQUIPAMENTOS	CHP	0,0070000	0,0000000	27,63	0,19
Composição Auxiliar	91693	SINAPI	SERRA CIRCULAR DE BANCADA COM MOTOR ELÉTRICO POTÊNCIA DE 5HP, COM COIFA PARA DISCO 10" - CHI DIURNO. AF_08/2015	CHOR - CUSTOS HORÁRIOS DE MÁQUINAS E EQUIPAMENTOS	CHI	0,0300000	0,0000000	26,47	0,79
Composição Auxiliar	88239	SINAPI	AJUDANTE DE CARPINTEIRO COM ENCARGOS COMPLEMENTARES	SEDI - SERVIÇOS DIVERSOS	H	0,0210000	0,0000000	22,02	0,46
Composição Auxiliar	88262	SINAPI	CARPINTEIRO DE FORMAS COM ENCARGOS COMPLEMENTARES	SEDI - SERVIÇOS DIVERSOS	H	0,0910000	0,0000000	25,99	2,36
Insumo	00004491	SINAPI	PONTALETE "7,5 X 7,5" CM EM PINUS, MISTA OU EQUIVALENTE DA REGIAO - BRUTA	Material	M	1,3100000	0,0000000	11,73	15,36
Insumo	00005068	SINAPI	PREGO DE ACO POLIDO COM CABECA 17 X 21 (2 X 11)	Material	KG	0,0230000	0,0000000	19,66	0,45
				MO sem LS => 1,39	LS =>	1,16	MO com LS =>		2,55
				Valor do BDI => 5,26					24,87

	Código	Banco	Descrição	Tipo	Und	Quant.	Porcent.	Valor Unit	Total
Composição	92267	SINAPI	FABRICAÇÃO DE FÔRMA PARA LAJES, EM CHAPA DE MADEIRA COMPENSADA RESINADA, E = 17 MM. AF_09/2020	FUES - FUNDAÇÕES E ESTRUTURAS	m²	1,0000000		60,85	60,85
Composição Auxiliar	91693	SINAPI	SERRA CIRCULAR DE BANCADA COM MOTOR ELÉTRICO POTÊNCIA DE 5HP, COM COIFA PARA DISCO 10" - CHI DIURNO. AF_08/2015	CHOR - CUSTOS HORÁRIOS DE MÁQUINAS E EQUIPAMENTOS	CHI	0,0220000	0,0000000	26,47	0,58
Composição Auxiliar	91692	SINAPI	SERRA CIRCULAR DE BANCADA COM MOTOR ELÉTRICO POTÊNCIA DE 5HP, COM COIFA PARA DISCO 10" - CHP DIURNO. AF_08/2015	CHOR - CUSTOS HORÁRIOS DE MÁQUINAS E EQUIPAMENTOS	CHP	0,0050000	0,0000000	27,63	0,13
Composição Auxiliar	88239	SINAPI	AJUDANTE DE CARPINTEIRO COM ENCARGOS COMPLEMENTARES	SEDI - SERVIÇOS DIVERSOS	H	0,0050000	0,0000000	22,02	0,11
Composição Auxiliar	88262	SINAPI	CARPINTEIRO DE FORMAS COM ENCARGOS COMPLEMENTARES	SEDI - SERVIÇOS DIVERSOS	H	0,0050000	0,0000000	25,99	0,12
Insumo	00001356	SINAPI	CHAPA/PAINEL DE MADEIRA COMPENSADA RESINADA (MADEIRITE RESINADO ROSA) PARA FORMA DE CONCRETO, DE 2200 X 1100 MM, E = 17 MM	Material	M²	1,0500000	0,0000000	57,06	59,91
				MO sem LS => 0,34	LS =>	0,30	MO com LS =>		0,64
				Valor do BDI => 16,35					77,20

	Código	Banco	Descrição	Tipo	Und	Quant.	Porcent.	Valor Unit	Total
Composição	92263	SINAPI	FABRICAÇÃO DE FÔRMA PARA PILARES E ESTRUTURAS SIMILARES, EM CHAPA DE MADEIRA COMPENSADA RESINADA, E = 17 MM. AF_09/2020	FUES - FUNDAÇÕES E ESTRUTURAS	m²	1,0000000		169,90	169,90
Composição Auxiliar	91693	SINAPI	SERRA CIRCULAR DE BANCADA COM MOTOR ELÉTRICO POTÊNCIA DE 5HP, COM COIFA PARA DISCO 10" - CHI DIURNO. AF_08/2015	CHOR - CUSTOS HORÁRIOS DE MÁQUINAS E EQUIPAMENTOS	CHI	0,2550000	0,0000000	26,47	6,74
Composição Auxiliar	88262	SINAPI	CARPINTEIRO DE FORMAS COM ENCARGOS COMPLEMENTARES	SEDI - SERVIÇOS DIVERSOS	H	1,1800000	0,0000000	25,99	30,68
Composição Auxiliar	88239	SINAPI	AJUDANTE DE CARPINTEIRO COM ENCARGOS COMPLEMENTARES	SEDI - SERVIÇOS DIVERSOS	H	0,2500000	0,0000000	22,02	5,50
Composição Auxiliar	91692	SINAPI	SERRA CIRCULAR DE BANCADA COM MOTOR ELÉTRICO POTÊNCIA DE 5HP, COM COIFA PARA DISCO 10" - CHP DIURNO. AF_08/2015	CHOR - CUSTOS HORÁRIOS DE MÁQUINAS E EQUIPAMENTOS	CHP	0,0630000	0,0000000	27,63	1,75
Insumo	00001358	SINAPI	CHAPA/PAINEL DE MADEIRA COMPENSADA RESINADA (MADEIRITE RESINADO ROSA) PARA FORMA DE CONCRETO, DE 2200 X 1100 MM, E = 17 MM	Material	M²	1,3350000	0,0000000	57,06	76,23
Insumo	00004517	SINAPI	SARRAFO "2,5 X 7,5" CM EM PINUS, MISTA OU EQUIVALENTE DA REGIAO - BRUTA	Material	M	9,2370000	0,0000000	4,10	37,87
Insumo	00005068	SINAPI	PREGO DE ACO POLIDO COM CABECA 17 X 21 (2 X 11)	Material	KG	0,2050000	0,0000000	19,66	4,03
Insumo	00004491	SINAPI	PONTALETE "7,5 X 7,5" CM EM PINUS, MISTA OU EQUIVALENTE DA REGIAO - BRUTA	Material	M	2,3050000	0,0000000	11,73	27,07
				MO sem LS => 16,38	LS =>	13,59	MO com LS =>		29,95
				Valor do BDI => 51,02					240,92

	Código	Banco	Descrição	Tipo	Und	Quant.	Porcent.	Valor Unit	Total
Composição	92265	SINAPI	FABRICAÇÃO DE FÔRMA PARA VIGAS, EM CHAPA DE MADEIRA COMPENSADA RESINADA, E = 17 MM. AF_09/2020	FUES - FUNDAÇÕES E ESTRUTURAS	m²	1,0000000		134,72	134,72
Composição Auxiliar	91692	SINAPI	SERRA CIRCULAR DE BANCADA COM MOTOR ELÉTRICO POTÊNCIA DE 5HP, COM COIFA PARA DISCO 10" - CHP DIURNO. AF_08/2015	CHOR - CUSTOS HORÁRIOS DE MÁQUINAS E EQUIPAMENTOS	CHP	0,0500000	0,0000000	27,63	1,39
Composição Auxiliar	88262	SINAPI	CARPINTEIRO DE FORMAS COM ENCARGOS COMPLEMENTARES	SEDI - SERVIÇOS DIVERSOS	H	0,9110000	0,0000000	25,99	23,67
Composição Auxiliar	91693	SINAPI	SERRA CIRCULAR DE BANCADA COM MOTOR ELÉTRICO POTÊNCIA DE 5HP, COM COIFA PARA DISCO 10" - CHI DIURNO. AF_08/2015	CHOR - CUSTOS HORÁRIOS DE MÁQUINAS E EQUIPAMENTOS	CHI	0,2370000	0,0000000	26,47	6,27
Composição Auxiliar	88239	SINAPI	AJUDANTE DE CARPINTEIRO COM ENCARGOS COMPLEMENTARES	SEDI - SERVIÇOS DIVERSOS	H	0,2020000	0,0000000	22,02	4,44

Insumo	00004491	SINAPI	PONTALETE *7,5 X 7,5* CM EM PINUS, MISTA OU EQUIVALENTE DA REGIAO - BRUTA	Material		M	0,1660000	0,0000000	11,73	1,94
Insumo	00004517	SINAPI	SARRAFO *2,5 X 7,5* CM EM PINUS, MISTA OU EQUIVALENTE DA REGIAO - BRUTA	Material		M	6,9520000	0,0000000	4,10	28,50
Insumo	00005068	SINAPI	PREGO DE ACO POLIDO COM CABECA 17 X 21 (2 X 11)	Material		KG	0,1590000	0,0000000	19,66	3,12
Insumo	00001358	SINAPI	CHAPA/PAINEL DE MADEIRA COMPENSADA RESINADA (MADEIRITE RESINADO ROSA) PARA FORMA DE CONCRETO, DE 2200 X 1100 MM, E = 17 MM	Material		M²	1,1460000	0,0000000	57,06	65,39
				MO sem LS =>	13,12	LS =>	10,90	MO com LS =>		24,02
				Valor do BDI =>	36,19					170,91

	Código	Banco	Descrição	Tipo	Und	Quant.	Percent.	Valor Unit	Total
Composição	97088	SINAPI	FABRICAÇÃO, MONTAGEM E DESMONTAGEM DE FORMA PARA RADIER, PISO DE CONCRETO OU LAJE SOBRE SOLO, EM MADEIRA SERRADA, 4 UTILIZAÇÕES. AF_09/2021	FUES - FUNDAÇÕES E ESTRUTURAS	m²	1,0000000		126,46	126,46
Composição Auxiliar	88262	SINAPI	CARPINTEIRO DE FORMAS COM ENCARGOS COMPLEMENTARES	SEDI - SERVIÇOS DIVERSOS	H	2,3570000	0,0000000	25,99	61,25
Composição Auxiliar	88239	SINAPI	AJUDANTE DE CARPINTEIRO COM ENCARGOS COMPLEMENTARES	SEDI - SERVIÇOS DIVERSOS	H	1,4440000	0,0000000	22,02	31,79
Insumo	00002692	SINAPI	DESMOLDANTE PROTETOR PARA FORMAS DE MADEIRA, DE BASE OLEOSA EMULSIONADA EM AGUA	Material	L	0,0170000	0,0000000	8,01	0,13
Insumo	00004491	SINAPI	PONTALETE *7,5 X 7,5* CM EM PINUS, MISTA OU EQUIVALENTE DA REGIAO - BRUTA	Material	M	0,3700000	0,0000000	11,73	4,34
Insumo	00006193	SINAPI	TABUA NAO APARELHADA *2,5 X 20* CM, EM MACARANDUBA/MASSARANDUBA, ANGELIM OU EQUIVALENTE DA REGIAO - BRUTA	Material	M	1,3800000	0,0000000	19,76	27,29
Insumo	00004517	SINAPI	SARRAFO *2,5 X 7,5* CM EM PINUS, MISTA OU EQUIVALENTE DA REGIAO - BRUTA	Material	M	0,4400000	0,0000000	4,10	1,80
Insumo	00005068	SINAPI	PREGO DE ACO POLIDO COM CABECA 17 X 21 (2 X 11)	Material	KG	0,0950000	0,0000000	19,66	1,86
				MO sem LS =>	33,10	LS =>	27,48	MO com LS =>		60,58
				Valor do BDI =>	34,51					182,07

	Código	Banco	Descrição	Tipo	Und	Quant.	Percent.	Valor Unit	Total
Composição	90330	SINAPI	FECHADURA DE EMBUTIR COM CILINDRO, EXTERNA, COMPLETA, ACABAMENTO PADRÃO MÉDIO, INCLUSO EXECUÇÃO DE FURO - FORNECIMENTO E INSTALAÇÃO. AF_12/2019	ESQV - ESQUADRIAS/FERRAGENS/VIDROS	UN	1,0000000		184,74	184,74
Composição Auxiliar	88281	SINAPI	CARPINTEIRO DE ESQUADRIA COM ENCARGOS COMPLEMENTARES	SEDI - SERVIÇOS DIVERSOS	H	1,0020000	0,0000000	25,22	25,27
Composição Auxiliar	88316	SINAPI	SERVENTE COM ENCARGOS COMPLEMENTARES	SEDI - SERVIÇOS DIVERSOS	H	0,5010000	0,0000000	21,43	10,73
Insumo	00003081	SINAPI	FECHADURA ESPELHO PARA PORTA EXTERNA, EM ACO INOX (MAQUINA, TESTA E CONTRA-TESTA) E EM ZAMAC (MACANETA, LINGUETA E TRINCOS) COM ACABAMENTO CROMADO, MAQUINA DE 55 MM, INCLUINDO CHAVE TIPO CILINDRO	Material	CJ	1,0000300	0,0000000	148,74	148,74
				MO sem LS =>	12,65	LS =>	10,50	MO com LS =>		23,15
				Valor do BDI =>	49,63					234,37

	Código	Banco	Descrição	Tipo	Und	Quant.	Percent.	Valor Unit	Total
Composição	91166	SINAPI	FIXAÇÃO DE TUBOS HORIZONTAIS DE PEX OU MULTICAMADAS, DIÂMETROS IGUAIS OU INFERIORES A 40 MM, COM ABRAÇADEIRA PLÁSTICA FIXADA EM LAJE. AF_09/2023_PE	INHI - INSTALAÇÕES HIDROSSANITÁRIAS	M	1,0000000		3,99	3,99
Composição Auxiliar	88267	SINAPI	ENCANADOR OU BOMBEIRO HIDRÁULICO COM ENCARGOS COMPLEMENTARES	SEDI - SERVIÇOS DIVERSOS	H	0,0562000	0,0000000	25,57	1,45
Composição Auxiliar	88248	SINAPI	AUXILIAR DE ENCANADOR OU BOMBEIRO HIDRÁULICO COM ENCARGOS COMPLEMENTARES	SEDI - SERVIÇOS DIVERSOS	H	0,0128000	0,0000000	21,52	0,27
Insumo	00004350	SINAPI	BUCHA DE NYLON, DIAMETRO DO FURO 8 MM, COMPRIMENTO 40 MM, COM PARAFUSO DE ROSCA SOBERBA, CABECA CHATA, FENDA SIMPLES, 4,8 X 50 MM	Material	UN	1,4000000	0,0000000	0,69	0,96
Insumo	00000408	SINAPI	ABRACADEIRA DE NYLON PARA AMARRACAO DE CABOS, COMPRIMENTO DE 390 X *4,6* MM	Material	UN	1,3333300	0,0000000	0,99	1,31
				MO sem LS =>	0,63	LS =>	0,54	MO com LS =>		1,17
				Valor do BDI =>	1,07					5,06

	Código	Banco	Descrição	Tipo	Und	Quant.	Percent.	Valor Unit	Total
Composição	91170	SINAPI	FIXAÇÃO DE TUBOS HORIZONTAIS DE PVC ÁGUA, PVC ESGOTO, PVC ÁGUA PLUVIAL, CPVC, PPR, COBRE OU AÇO, DIÂMETROS MENORES OU IGUAIS A 40 MM, COM ABRAÇADEIRA METÁLICA RÍGIDA TIPO U PERFIL 1 1/4", FIXADA EM PERFILADO EM LAJE. AF_09/2023_PS	INHI - INSTALAÇÕES HIDROSSANITÁRIAS	M	1,0000000		11,32	11,32
Composição Auxiliar	88267	SINAPI	ENCANADOR OU BOMBEIRO HIDRÁULICO COM ENCARGOS COMPLEMENTARES	SEDI - SERVIÇOS DIVERSOS	H	0,2114000	0,0000000	25,57	5,40
Composição Auxiliar	88248	SINAPI	AUXILIAR DE ENCANADOR OU BOMBEIRO HIDRÁULICO COM ENCARGOS COMPLEMENTARES	SEDI - SERVIÇOS DIVERSOS	H	0,0480000	0,0000000	21,52	1,03
Insumo	00000392	SINAPI	ABRACADEIRA EM ACO PARA AMARRACAO DE ELETRODUTOS, TIPO D, COM 1/2" E PARAFUSO DE FIXACAO	Material	UN	1,7657000	0,0000000	2,74	4,89
				MO sem LS =>	2,37	LS =>	1,98	MO com LS =>		4,35
				Valor do BDI =>	3,04					14,36

	Código	Banco	Descrição	Tipo	Und	Quant.	Valor Unit	Total
Composição	80	ORSE	Forma plana para fundações, em compensado resinado 12mm, 02 usos	Formas para Fundações	m²	1,0000000	105,34	105,34
Item	**Código**	**Banco**	**Descrição**	**Tipo**	**Und**	**Quant.**	**Valor Unit**	**Total**
Insumo	00006111/SIN	ORSE	Servente de obras (horista)	Mão de Obra	h	1,5000000	13,65	20,48
Composição	10551	ORSE	Encargos Complementares - Carpinteiro	Provisórios	h	1,5000000	3,70	5,55
Insumo	00004509/SIN	ORSE	Sarrafo *2,5 x 10* cm em pinus, mista ou equivalente da regiao - bruto	Material	m	2,0000000	5,51	11,02
Insumo	00001213/SIN	ORSE	Carpinteiro de formas para concreto (horista)	Mão de Obra	h	1,5000000	19,13	28,69
Insumo	00002692/SIN	ORSE	Desmoldante protetor para formas de madeira, de base oleosa emulsionada em agua	Material	l	0,0150000	8,45	0,12
Insumo	00005067/SIN	ORSE	Prego de aco polido com cabeca 16 x 24 (2 1/4 x 12)	Material	kg	0,3000000	18,05	5,41
Insumo	00043130/SIN	ORSE	Arame galvanizado 12 bwg, d = 2,76 mm (0,048 kg/m) ou 14 bwg, d = 2,11 mm (0,026 kg/m)	Material	kg	0,1500000	25,00	3,75
Composição	10549	ORSE	Encargos Complementares - Servente	Provisórios	h	1,5000000	3,79	5,68
Insumo	830	ORSE	Compensado resinado 12mm - Madeit ou similar	Material	m²	0,5500000	38,43	21,13
Insumo	1569	ORSE	Madeira mista serrada (barrote) 6 x 6cm - 0,0036 m3/m (angelim, louro)	Material	m	0,5000000	6,75	3,37

Detalhamento de Cálculo ORSE

Item	**Código**	**Banco**	**Descrição**	**Tipo**	**Und**	**Quant.**	**Valor Unit**	**Total**
Insumo	00002692/SIN	ORSE	Desmoldante protetor para formas de madeira, de base oleosa emulsionada em agua	Material	l	0,0150000	8,45	0,12
Insumo	00005067/SIN	ORSE	Prego de aco polido com cabeca 16 x 24 (2 1/4 x 12)	Material	kg	0,3000000	18,05	5,41
Insumo	11248	ORSE	Furadeira e Parafusadeira eletrica Bosch ou Similar profissional	Equipamento	un	0,0001500	248,00	0,03
Insumo	11244	ORSE	Martelo com unha	Material	un	0,0003000	48,05	0,01
Insumo	10579	ORSE	Chave de fenda chata 30 cm	Material	un	0,0003000	29,89	0,00

Insumo	4729	ORSE	Marreta 1 kg com cabo	Material		un	0,0001500	37,80	0,00
Insumo	941	ORSE	Fardamento com mangas curta	Material		un	0,0045000	192,62	0,86
Insumo	00012695/SIN	ORSE	Capacete de segurança aba frontal com suspensao de polietileno, sem jugular (classe b)	Material		un	0,0016000	13,75	0,02
Insumo	10578	ORSE	Formão grande	Material		un	0,0003000	15,15	0,00
Insumo	10596	ORSE	Protetor auricular	Material		un	0,0135000	4,90	0,06
Insumo	10492	ORSE	Cesta Básica	Material		un	0,0135000	190,00	2,56
Insumo	2378	ORSE	Vale transporte	Material		un	0,2392500	4,50	1,07
Insumo	4728	ORSE	Talhadeira chata 10"	Material		un	0,0004500	18,58	0,00
Insumo	158	ORSE	Almoço (Participação do empregador)	Material		un	0,3054000	14,00	4,27
Insumo	00006111/SIN	ORSE	Servente de obras (horista)	Mão de Obra		h	1,5000000	13,65	20,46
Insumo	00002711/SIN	ORSE	Carrinho de mao, em aco, com capacidade de "45 a 65" l / "100" kg, pneu com camara	Material		un	0,0003000	183,00	0,04
Insumo	00012693/SIN	ORSE	Bota de segurança com biqueira de aco e colarinho acolchoado	Material		par	0,0022500	66,00	0,14
Insumo	00004509/SIN	ORSE	Sarrafo "2,5 x 10" cm em pinus, misto ou equivalente da regiao - bruta	Material		m	2,0000000	5,51	11,02
Insumo	00001213/SIN	ORSE	Carpinteiro de formas para concreto (horista)	Mão de Obra		h	1,5000000	19,13	28,69
Insumo	10781	ORSE	Refeição - café da manhã (café com leite e dois pães com manteiga)	Serviços		un	0,3054000	5,00	1,52
Insumo	10577	ORSE	Serrote 40cm	Material		un	0,0001500	29,90	0,00
Insumo	1651	ORSE	Óculos branco proteçãoProtetor auricular	Material		pr	0,0022500	6,70	0,01
Insumo	10382	ORSE	Seguro de vida e acidente em grupo	Serviços		un	0,0135000	12,54	0,16
Insumo	10517	ORSE	Exames admissionais/demissionais (checkup)	Serviços		cj	0,0012000	300,00	0,36
Insumo	00012692/SIN	ORSE	Luva raspa de couro, cano curto (punho "7" cm)	Material		par	0,0069000	12,37	0,09
Insumo	11249	ORSE	Serra circular eletrica portatil	Equipamento		un	0,0001500	617,95	0,09
Insumo	00012694/SIN	ORSE	Capa para chuva em pvc com forro de poliester, com capuz (amarela ou azul)	Material		un	0,0006000	17,67	0,01
Insumo	10599	ORSE	Protetor solar fps 30 com 120ml	Material		un	0,0054000	18,00	0,09
Insumo	10788	ORSE	Pá quadrada	Material		un	0,0003000	39,90	0,01
Insumo	630	ORSE	Compensado resinado 12mm - Madeuni ou similar	Material		m²	0,5500000	38,43	21,13
Insumo	1569	ORSE	Madeira mista serrada (barrote) 6 x 6cm - 0,0036 m3/m (angelim, louro)	Material		m	0,5000000	6,75	3,37
Insumo	00043130/SIN	ORSE	Arame galvanizado 12 bwg, d = 2,76 mm (0,048 kg/m) ou 14 bwg, d = 2,11 mm (0,026 kg/m)	Material		kg	0,1500000	25,00	3,75
				MO sem LS =>	26,66	LS =>	22,29	MO com LS =>	49,15
				Valor do BDI =>	28,30			Valor com BDI =>	133,64

	Código	Banco	Descrição	Tipo	Und	Quant.	Valor Unit	Total
Composição	85	ORSE	Forma plana para fundações, em compensado resinado 12mm, 03 usos	Formas para Fundações	m²	1,0000000	69,55	69,55

Item	Código	Banco	Descrição	Tipo	Und	Quant.	Valor Unit	Total
Insumo	00005087/SIN	ORSE	Prego de aco polido com cabeca 18 x 24 (2 1/4 x 12)	Material	kg	0,3000000	18,05	5,41
Composição	10549	ORSE	Encargos Complementares - Servente	Provisórios	h	1,4000000	3,79	5,30
Composição	10551	ORSE	Encargos Complementares - Carpinteiro	Provisórios	h	1,4000000	3,70	5,18
Insumo	00001213/SIN	ORSE	Carpinteiro de formas para concreto (horista)	Mão de Obra	h	1,4000000	19,13	26,78
Insumo	630	ORSE	Compensado resinado 12mm - Madeuni ou similar	Material	m²	0,3700000	38,43	14,21
Insumo	00043130/SIN	ORSE	Arame galvanizado 12 bwg, d = 2,76 mm (0,048 kg/m) ou 14 bwg, d = 2,11 mm (0,026 kg/m)	Material	kg	0,1500000	25,00	3,75
Insumo	1569	ORSE	Madeira mista serrada (barrote) 6 x 6cm - 0,0036 m3/m (angelim, louro)	Material	m	0,3300000	6,75	2,22
Insumo	00006111/SIN	ORSE	Servente de obras (horista)	Mão de Obra	h	1,4000000	13,65	19,10
Insumo	00004509/SIN	ORSE	Sarrafo "2,5 x 10" cm em pinus, misto ou equivalente da regiao - bruta	Material	m	1,3300000	5,51	7,32
Insumo	00002692/SIN	ORSE	Desmoldante protetor para formas de madeira, de base oleosa emulsionada em agua	Material	l	0,0150000	8,45	0,12

Detalhamento de Cálculo ORSE

Item	Código	Banco	Descrição	Tipo	Und	Quant.	Valor Unit	Total
Insumo	10382	ORSE	Seguro de vida e acidente em grupo	Serviços	un	0,0126000	12,54	0,15
Insumo	00006111/SIN	ORSE	Servente de obras (horista)	Mão de Obra	h	1,4000000	13,65	19,10
Insumo	2378	ORSE	Vale transporte	Material	un	0,2233000	4,50	1,00
Insumo	4729	ORSE	Marreta 1 kg com cabo	Material	un	0,0001400	37,80	0,00
Insumo	00002692/SIN	ORSE	Desmoldante protetor para formas de madeira, de base oleosa emulsionada em agua	Material	l	0,0150000	8,45	0,12
Insumo	00043130/SIN	ORSE	Arame galvanizado 12 bwg, d = 2,76 mm (0,048 kg/m) ou 14 bwg, d = 2,11 mm (0,026 kg/m)	Material	kg	0,1500000	25,00	3,75
Insumo	00005087/SIN	ORSE	Prego de aco polido com cabeca 18 x 24 (2 1/4 x 12)	Material	kg	0,3000000	18,05	5,41
Insumo	1569	ORSE	Madeira mista serrada (barrote) 6 x 6cm - 0,0036 m3/m (angelim, louro)	Material	m	0,3300000	6,75	2,22
Insumo	11248	ORSE	Furadeira e Parafusadeira eletrica Bosch ou Similar profissional	Equipamento	un	0,0001400	248,00	0,03
Insumo	00004509/SIN	ORSE	Sarrafo "2,5 x 10" cm em pinus, misto ou equivalente da regiao - bruta	Material	m	1,3300000	5,51	7,32
Insumo	00012692/SIN	ORSE	Luva raspa de couro, cano curto (punho "7" cm)	Material	par	0,0064400	12,37	0,07
Insumo	10596	ORSE	Protetor auricular	Material	un	0,0126000	4,90	0,06
Insumo	00012694/SIN	ORSE	Capa para chuva em pvc com forro de poliester, com capuz (amarela ou azul)	Material	un	0,0005600	17,67	0,01
Insumo	00001213/SIN	ORSE	Carpinteiro de formas para concreto (horista)	Mão de Obra	h	1,4000000	19,13	26,78
Insumo	10517	ORSE	Exames admissionais/demissionais (checkup)	Serviços	cj	0,0011200	300,00	0,33
Insumo	00002711/SIN	ORSE	Carrinho de mao, em aco, com capacidade de "45 a 65" l / "100" kg, pneu com camara	Material	un	0,0002800	183,00	0,04
Insumo	10492	ORSE	Cesta Básica	Material	un	0,0126000	190,00	2,39
Insumo	00012695/SIN	ORSE	Capacete de segurança aba frontal com suspensao de polietileno, sem jugular (classe b)	Material	un	0,0016800	13,75	0,02
Insumo	10579	ORSE	Chave de fenda chata 30 cm	Material	un	0,0002800	26,89	0,00
Insumo	00012693/SIN	ORSE	Bota de segurança com biqueira de aco e colarinho acolchoado	Material	par	0,0021000	66,00	0,13
Insumo	4728	ORSE	Talhadeira chata 10"	Material	un	0,0004200	18,58	0,00
Insumo	158	ORSE	Almoço (Participação do empregador)	Material	un	0,2850400	14,00	3,99

Insumo	10577 ORSE	Serrote 40cm	Material	un	0,0001400	29,90	0,00	
Insumo	10768 ORSE	Pá quadrada	Material	un	0,0002600	38,90	0,01	
Insumo	630 ORSE	Compensado resinado 12mm - Madeira ou similar	Material	m²	0,3700000	38,43	14,21	
Insumo	10599 ORSE	Protetor solar fps 30 com 120ml	Material	un	0,0050400	18,00	0,09	
Insumo	10761 ORSE	Refeição - café da manhã (café com leite e dois pães com manteiga)	Serviços	un	0,2650400	5,00	1,42	
Insumo	941 ORSE	Fardamento com mangas curta	Material	un	0,0042000	192,62	0,80	
Insumo	11244 ORSE	Martelo com unha	Material	un	0,0002600	48,95	0,01	
Insumo	11249 ORSE	Serra circular elétrica portátil	Equipamento	un	0,0001400	617,95	0,08	
Insumo	10578 ORSE	Formão grande	Material	un	0,0002600	15,15	0,00	
Insumo	1651 ORSE	Óculos branco proteçãoProtetor auricular	Material	pr	0,0021000	6,70	0,01	
			MO sem LS => 25,07	LS =>	20,61	MO com LS =>	45,68	
			Valor do BDI => 24,06			Valor com BDI =>	113,61	

	Código Banco	Descrição	Tipo	Und	Quant.	Percent.	Valor Unit	Total
Composição	90279 SINAPI	GRAUTE FGK=20 MPA; TRAÇO 1:0,04:1,8:2,1 (EM MASSA SECA DE CIMENTO/ CAL/ AREIA GROSSA/ BRITA 0) - PREPARO MECÂNICO COM BETONEIRA 400 L. AF_09/2021	FUES - FUNDAÇÕES E ESTRUTURAS	m³	1,0000000		622,45	622,45
Composição Auxiliar	88316 SINAPI	SERVENTE COM ENCARGOS COMPLEMENTARES	SEDI - SERVIÇOS DIVERSOS	H	2,5492000	0,0000000	21,43	54,62
Composição Auxiliar	88830 SINAPI	BETONEIRA CAPACIDADE NOMINAL DE 400 L, CAPACIDADE DE MISTURA 280 L, MOTOR ELÉTRICO TRIFÁSICO POTÊNCIA DE 2 CV, SEM CARREGADOR - CHP DIURNO. AF_06/2023	CHOR - CUSTOS HORÁRIOS DE MÁQUINAS E EQUIPAMENTOS	CHP	1,1138000	0,0000000	2,02	2,24
Composição Auxiliar	88831 SINAPI	BETONEIRA CAPACIDADE NOMINAL DE 400 L, CAPACIDADE DE MISTURA 280 L, MOTOR ELÉTRICO TRIFÁSICO POTÊNCIA DE 2 CV, SEM CARREGADOR - CHI DIURNO. AF_06/2023	CHOR - CUSTOS HORÁRIOS DE MÁQUINAS E EQUIPAMENTOS	CHI	0,4931000	0,0000000	0,43	0,21
Composição Auxiliar	88377 SINAPI	OPERADOR DE BETONEIRA ESTACIONÁRIA/MISTURADOR COM ENCARGOS COMPLEMENTARES	SEDI - SERVIÇOS DIVERSOS	H	1,6089000	0,0000000	21,30	34,22
Insumo	00001106 SINAPI	CAL HIDRATADA CH-I PARA ARGAMASSAS	Material	KG	15,1255000	0,0000000	1,17	17,69
Insumo	00004720 SINAPI	PEDRA BRITADA N. 0, OU PEDRISCO (4,8 A 9,5 MM) POSTO PEDREIRA/FORNECEDOR, SEM FRETE	Material	M³	0,5662000	0,0000000	116,15	68,31
Insumo	00001379 SINAPI	CIMENTO PORTLAND COMPOSTO CP II-32	Material	KG	420,1527000	0,0000000	0,90	378,13
Insumo	00000367 SINAPI	AREIA GROSSA - POSTO JAZIDA/FORNECEDOR (RETIRADO NA JAZIDA, SEM TRANSPORTE)	Material	M³	0,6302000	0,0000000	106,37	67,03
			MO sem LS => 30,05	LS =>	24,94	MO com LS =>	54,99	
			Valor do BDI => 167,25				789,70	

	Código Banco	Descrição	Tipo	Und	Quant.	Percent.	Valor Unit	Total
Composição	89994 SINAPI	GRAUTEAMENTO DE CINTA INTERMEDIÁRIA OU DE CONTRAVERGA EM ALVENARIA ESTRUTURAL. AF_09/2021	FUES - FUNDAÇÕES E ESTRUTURAS	m³	1,0000000		945,65	945,65
Composição Auxiliar	90279 SINAPI	GRAUTE FGK=20 MPA; TRAÇO 1:0,04:1,8:2,1 (EM MASSA SECA DE CIMENTO/ CAL/ AREIA GROSSA/ BRITA 0) - PREPARO MECÂNICO COM BETONEIRA 400 L. AF_09/2021	FUES - FUNDAÇÕES E ESTRUTURAS	m³	1,2030000	0,0000000	622,45	748,80
Composição Auxiliar	88309 SINAPI	PEDREIRO COM ENCARGOS COMPLEMENTARES	SEDI - SERVIÇOS DIVERSOS	H	4,6469000	0,0000000	28,33	127,91
Composição Auxiliar	88316 SINAPI	SERVENTE COM ENCARGOS COMPLEMENTARES	SEDI - SERVIÇOS DIVERSOS	H	3,2313000	0,0000000	21,43	69,24
			MO sem LS => 105,62	LS =>	87,65	MO com LS =>	193,27	
			Valor do BDI => 254,09				1 199,74	

	Código Banco	Descrição	Tipo	Und	Quant.	Percent.	Valor Unit	Total
Composição	89995 SINAPI	GRAUTEAMENTO DE CINTA SUPERIOR OU DE VERGA EM ALVENARIA ESTRUTURAL. AF_09/2021	FUES - FUNDAÇÕES E ESTRUTURAS	m³	1,0000000		1.049,96	1.049,96
Composição Auxiliar	90279 SINAPI	GRAUTE FGK=20 MPA; TRAÇO 1:0,04:1,8:2,1 (EM MASSA SECA DE CIMENTO/ CAL/ AREIA GROSSA/ BRITA 0) - PREPARO MECÂNICO COM BETONEIRA 400 L. AF_09/2021	FUES - FUNDAÇÕES E ESTRUTURAS	m³	1,2030000	0,0000000	622,45	748,80
Composição Auxiliar	88309 SINAPI	PEDREIRO COM ENCARGOS COMPLEMENTARES	SEDI - SERVIÇOS DIVERSOS	H	7,4148000	0,0000000	28,33	195,23
Composição Auxiliar	88316 SINAPI	SERVENTE COM ENCARGOS COMPLEMENTARES	SEDI - SERVIÇOS DIVERSOS	H	4,9432000	0,0000000	21,43	105,93
			MO sem LS => 142,44	LS =>	118,19	MO com LS =>	260,63	
			Valor do BDI => 282,12				1 332,08	

	Código Banco	Descrição	Tipo	Und	Quant.	Percent.	Valor Unit	Total
Composição	89993 SINAPI	GRAUTEAMENTO VERTICAL EM ALVENARIA ESTRUTURAL. AF_09/2021	FUES - FUNDAÇÕES E ESTRUTURAS	m³	1,0000000		1.085,80	1.085,80
Composição Auxiliar	88316 SINAPI	SERVENTE COM ENCARGOS COMPLEMENTARES	SEDI - SERVIÇOS DIVERSOS	H	5,5316000	0,0000000	21,43	118,54
Composição Auxiliar	88309 SINAPI	PEDREIRO COM ENCARGOS COMPLEMENTARES	SEDI - SERVIÇOS DIVERSOS	H	8,2973000	0,0000000	28,33	218,48
Composição Auxiliar	90279 SINAPI	GRAUTE FGK=20 MPA; TRAÇO 1:0,04:1,8:2,1 (EM MASSA SECA DE CIMENTO/ CAL/ AREIA GROSSA/ BRITA 0) - PREPARO MECÂNICO COM BETONEIRA 400 L. AF_09/2021	FUES - FUNDAÇÕES E ESTRUTURAS	m³	1,2030000	0,0000000	622,45	748,80
			MO sem LS => 155,09	LS =>	126,69	MO com LS =>	283,78	
			Valor do BDI => 291,75				1 377,55	

	Código Banco	Descrição	Tipo	Und	Quant.	Percent.	Valor Unit	Total
Composição	93267 SINAPI	GRUA ASCENCIONAL, LANÇA DE 30 M, CAPACIDADE DE 1,0 T A 30 M, ALTURA ATÉ 39 M DEPRECIAÇÃO. AF_05/2023	CHOR - CUSTOS HORÁRIOS DE MÁQUINAS E EQUIPAMENTOS	H	1,0000000		26,87	26,87
Insumo	00038494 SINAPI	GRUA ASCENCIONAL, LANCA DE 30 M, CAPACIDADE DE 1,0 T A 30 M, ALTURA ATE 39 M	Equipamento	UN	0,0000360	0,0000000	746 556,98	26,87
			MO sem LS => 0,00	LS =>	0,00	MO com LS =>	0,00	
			Valor do BDI => 7,21				34,08	

	Código Banco	Descrição	Tipo	Und	Quant.	Percent.	Valor Unit	Total
Composição	93269 SINAPI	GRUA ASCENCIONAL, LANÇA DE 30 M, CAPACIDADE DE 1,0 T A 30 M, ALTURA ATÉ 39 M JUROS. AF_05/2023	CHOR - CUSTOS HORÁRIOS DE MÁQUINAS E EQUIPAMENTOS	H	1,0000000		10,07	10,07
Insumo	00038494 SINAPI	GRUA ASCENCIONAL, LANCA DE 30 M, CAPACIDADE DE 1,0 T A 30 M, ALTURA ATE 39 M	Equipamento	UN	0,0000135	0,0000000	746 556,98	10,07
			MO sem LS => 0,00	LS =>	0,00	MO com LS =>	0,00	
			Valor do BDI => 2,70				12,77	

	Código Banco	Descrição	Tipo	Und	Quant.	Percent.	Valor Unit	Total
Composição	93270 SINAPI	GRUA ASCENCIONAL, LANÇA DE 30 M, CAPACIDADE DE 1,0 T A 30 M, ALTURA ATÉ 39 M MANUTENÇÃO. AF_05/2023	CHOR - CUSTOS HORÁRIOS DE MÁQUINAS E EQUIPAMENTOS	H	1,0000000		26,12	26,12
Insumo	00038494 SINAPI	GRUA ASCENCIONAL, LANCA DE 30 M, CAPACIDADE DE 1,0 T A 30 M, ALTURA ATE 39 M	Equipamento	UN	0,0000350	0,0000000	746 556,98	26,12
			MO sem LS => 0,00	LS =>	0,00	MO com LS =>	0,00	
			Valor do BDI => 7,01				33,13	

	Código Banco	Descrição	Tipo	Und	Quant.	Percent.	Valor Unit	Total

Composição	93271 SINAPI	GRUA ASCENCIONAL, LANÇA DE 30 M, CAPACIDADE DE 1,0 T A 30 M, ALTURA ATÉ 39 M MATERIAIS NA OPERAÇÃO. AF_05/2023	CHOR - CUSTOS HORÁRIOS DE MÁQUINAS E EQUIPAMENTOS	H	1,0000000		8,97	8,97
Insumo	00002705 SINAPI	ENERGIA ELETRICA ATE 2000 KWH INDUSTRIAL, SEM DEMANDA	Material	KWH	9,3500000	0,0000000	0,96	8,97
			MO sem LS =>	0,00	LS =>	0,00	MO com LS =>	0,00
			Valor do BDI =>	2,41				11,38

	Código Banco	Descrição	Tipo	Und	Quant.	Percent.	Valor Unit	Total
Composição	93272 SINAPI	GRUA ASCENSIONAL, LANÇA DE 30 M, CAPACIDADE DE 1,0 T A 30 M, ALTURA ATÉ 39 M - CHP DIURNO. AF_05/2023	CHOR - CUSTOS HORÁRIOS DE MÁQUINAS E EQUIPAMENTOS	CHP	1,0000000		100,39	100,39
Composição Auxiliar	93271 SINAPI	GRUA ASCENCIONAL, LANÇA DE 30 M, CAPACIDADE DE 1,0 T A 30 M, ALTURA ATÉ 39 M MATERIAIS NA OPERAÇÃO. AF_05/2023	CHOR - CUSTOS HORÁRIOS DE MÁQUINAS E EQUIPAMENTOS	H	1,0000000	0,0000000	8,97	8,97
Composição Auxiliar	93270 SINAPI	GRUA ASCENCIONAL, LANÇA DE 30 M, CAPACIDADE DE 1,0 T A 30 M, ALTURA ATÉ 39 M MANUTENÇÃO. AF_05/2023	CHOR - CUSTOS HORÁRIOS DE MÁQUINAS E EQUIPAMENTOS	H	1,0000000	0,0000000	28,12	28,12
Composição Auxiliar	93269 SINAPI	GRUA ASCENCIONAL, LANÇA DE 30 M, CAPACIDADE DE 1,0 T A 30 M, ALTURA ATÉ 39 M JUROS. AF_05/2023	CHOR - CUSTOS HORÁRIOS DE MÁQUINAS E EQUIPAMENTOS	H	1,0000000	0,0000000	10,07	10,07
Composição Auxiliar	88296 SINAPI	OPERADOR DE GUINDASTE COM ENCARGOS COMPLEMENTARES	SEDI - SERVIÇOS DIVERSOS	H	1,0000000	0,0000000	28,36	28,36
Composição Auxiliar	93267 SINAPI	GRUA ASCENCIONAL, LANÇA DE 30 M, CAPACIDADE DE 1,0 T A 30 M, ALTURA ATÉ 39 M DEPRECIAÇÃO. AF_05/2023	CHOR - CUSTOS HORÁRIOS DE MÁQUINAS E EQUIPAMENTOS	H	1,0000000	0,0000000	28,67	28,67
			MO sem LS =>	11,40	LS =>	9,47	MO com LS =>	20,87
			Valor do BDI =>	26,97				127,36

	Código Banco	Descrição	Tipo	Und	Quant.	Percent.	Valor Unit	Total
Composição	93274 SINAPI	GRUA ASCENSIONAL, LANÇA DE 30 M, CAPACIDADE DE 1,0 T A 30 M, ALTURA ATÉ 39 M - CHI DIURNO. AF_05/2023	CHOR - CUSTOS HORÁRIOS DE MÁQUINAS E EQUIPAMENTOS	CHI	1,0000000		65,30	65,30
Composição Auxiliar	88296 SINAPI	OPERADOR DE GUINDASTE COM ENCARGOS COMPLEMENTARES	SEDI - SERVIÇOS DIVERSOS	H	1,0000000	0,0000000	28,36	28,36
Composição Auxiliar	93267 SINAPI	GRUA ASCENCIONAL, LANÇA DE 30 M, CAPACIDADE DE 1,0 T A 30 M, ALTURA ATÉ 39 M DEPRECIAÇÃO. AF_05/2023	CHOR - CUSTOS HORÁRIOS DE MÁQUINAS E EQUIPAMENTOS	H	1,0000000	0,0000000	28,67	28,67
Composição Auxiliar	93269 SINAPI	GRUA ASCENCIONAL, LANÇA DE 30 M, CAPACIDADE DE 1,0 T A 30 M, ALTURA ATÉ 39 M JUROS. AF_05/2023	CHOR - CUSTOS HORÁRIOS DE MÁQUINAS E EQUIPAMENTOS	H	1,0000000	0,0000000	10,07	10,07
			MO sem LS =>	11,40	LS =>	9,47	MO com LS =>	20,87
			Valor do BDI =>	17,54				62,84

	Código Banco	Descrição	Tipo	Und	Quant.	Percent.	Valor Unit	Total
Composição	93282 SINAPI	GUINCHO ELÉTRICO DE COLUNA, CAPACIDADE 400 KG, COM MOTO FREIO, MOTOR TRIFÁSICO DE 1,25 CV - CHI DIURNO. AF_03/2016	CHOR - CUSTOS HORÁRIOS DE MÁQUINAS E EQUIPAMENTOS	CHI	1,0000000		21,77	21,77
Composição Auxiliar	88295 SINAPI	OPERADOR DE GUINCHO COM ENCARGOS COMPLEMENTARES	SEDI - SERVIÇOS DIVERSOS	H	1,0000000	0,0000000	21,42	21,42
Composição Auxiliar	93277 SINAPI	GUINCHO ELÉTRICO DE COLUNA, CAPACIDADE 400 KG, COM MOTO FREIO, MOTOR TRIFÁSICO DE 1,25 CV - DEPRECIAÇÃO. AF_03/2016	CHOR - CUSTOS HORÁRIOS DE MÁQUINAS E EQUIPAMENTOS	H	1,0000000	0,0000000	0,29	0,29
Composição Auxiliar	93278 SINAPI	GUINCHO ELÉTRICO DE COLUNA, CAPACIDADE 400 KG, COM MOTO FREIO, MOTOR TRIFÁSICO DE 1,25 CV - JUROS. AF_03/2016	CHOR - CUSTOS HORÁRIOS DE MÁQUINAS E EQUIPAMENTOS	H	1,0000000	0,0000000	0,08	0,08
			MO sem LS =>	7,61	LS =>	6,32	MO com LS =>	13,93
			Valor do BDI =>	5,84				27,61

	Código Banco	Descrição	Tipo	Und	Quant.	Percent.	Valor Unit	Total
Composição	93281 SINAPI	GUINCHO ELÉTRICO DE COLUNA, CAPACIDADE 400 KG, COM MOTO FREIO, MOTOR TRIFÁSICO DE 1,25 CV - CHP DIURNO. AF_03/2016	CHOR - CUSTOS HORÁRIOS DE MÁQUINAS E EQUIPAMENTOS	CHP	1,0000000		22,79	22,79
Composição Auxiliar	93277 SINAPI	GUINCHO ELÉTRICO DE COLUNA, CAPACIDADE 400 KG, COM MOTO FREIO, MOTOR TRIFÁSICO DE 1,25 CV - DEPRECIAÇÃO. AF_03/2016	CHOR - CUSTOS HORÁRIOS DE MÁQUINAS E EQUIPAMENTOS	H	1,0000000	0,0000000	0,29	0,29
Composição Auxiliar	93279 SINAPI	GUINCHO ELÉTRICO DE COLUNA, CAPACIDADE 400 KG, COM MOTO FREIO, MOTOR TRIFÁSICO DE 1,25 CV - MANUTENÇÃO. AF_03/2016	CHOR - CUSTOS HORÁRIOS DE MÁQUINAS E EQUIPAMENTOS	H	1,0000000	0,0000000	0,28	0,28
Composição Auxiliar	88295 SINAPI	OPERADOR DE GUINCHO COM ENCARGOS COMPLEMENTARES	SEDI - SERVIÇOS DIVERSOS	H	1,0000000	0,0000000	21,42	21,42
Composição Auxiliar	93278 SINAPI	GUINCHO ELÉTRICO DE COLUNA, CAPACIDADE 400 KG, COM MOTO FREIO, MOTOR TRIFÁSICO DE 1,25 CV - JUROS. AF_03/2016	CHOR - CUSTOS HORÁRIOS DE MÁQUINAS E EQUIPAMENTOS	H	1,0000000	0,0000000	0,08	0,08
Composição Auxiliar	93280 SINAPI	GUINCHO ELÉTRICO DE COLUNA, CAPACIDADE 400 KG, COM MOTO FREIO, MOTOR TRIFÁSICO DE 1,25 CV - MATERIAIS NA OPERAÇÃO. AF_03/2016	CHOR - CUSTOS HORÁRIOS DE MÁQUINAS E EQUIPAMENTOS	H	1,0000000	0,0000000	0,74	0,74
			MO sem LS =>	7,61	LS =>	6,32	MO com LS =>	13,93
			Valor do BDI =>	6,12				28,91

	Código Banco	Descrição	Tipo	Und	Quant.	Percent.	Valor Unit	Total
Composição	93277 SINAPI	GUINCHO ELÉTRICO DE COLUNA, CAPACIDADE 400 KG, COM MOTO FREIO, MOTOR TRIFÁSICO DE 1,25 CV - DEPRECIAÇÃO. AF_03/2016	CHOR - CUSTOS HORÁRIOS DE MÁQUINAS E EQUIPAMENTOS	H	1,0000000		0,29	0,29
Insumo	00036467 SINAPI	GUINCHO ELETRICO DE COLUNA, CAPACIDADE 400 KG, COM MOTO FREIO, MOTOR TRIFASICO DE 1,25 CV	Equipamento	UN	0,0000640	0,0000000	4 674,60	0,29
			MO sem LS =>	0,00	LS =>	0,00	MO com LS =>	0,00
			Valor do BDI =>	0,07				0,36

	Código Banco	Descrição	Tipo	Und	Quant.	Percent.	Valor Unit	Total
Composição	93278 SINAPI	GUINCHO ELÉTRICO DE COLUNA, CAPACIDADE 400 KG, COM MOTO FREIO, MOTOR TRIFÁSICO DE 1,25 CV - JUROS. AF_03/2016	CHOR - CUSTOS HORÁRIOS DE MÁQUINAS E EQUIPAMENTOS	H	1,0000000		0,08	0,08
Insumo	00036467 SINAPI	GUINCHO ELETRICO DE COLUNA, CAPACIDADE 400 KG, COM MOTO FREIO, MOTOR TRIFASICO DE 1,25 CV	Equipamento	UN	0,0000148	0,0000000	4 674,60	0,08
			MO sem LS =>	0,00	LS =>	0,00	MO com LS =>	0,00
			Valor do BDI =>	0,01				0,07

	Código Banco	Descrição	Tipo	Und	Quant.	Percent.	Valor Unit	Total
Composição	93279 SINAPI	GUINCHO ELÉTRICO DE COLUNA, CAPACIDADE 400 KG, COM MOTO FREIO, MOTOR TRIFÁSICO DE 1,25 CV - MANUTENÇÃO. AF_03/2016	CHOR - CUSTOS HORÁRIOS DE MÁQUINAS E EQUIPAMENTOS	H	1,0000000		0,28	0,28
Insumo	00036467 SINAPI	GUINCHO ELETRICO DE COLUNA, CAPACIDADE 400 KG, COM MOTO FREIO, MOTOR TRIFASICO DE 1,25 CV	Equipamento	UN	0,0000600	0,0000000	4 674,60	0,28
			MO sem LS =>	0,00	LS =>	0,00	MO com LS =>	0,00
			Valor do BDI =>	0,07				0,35

	Código Banco	Descrição	Tipo	Und	Quant.	Percent.	Valor Unit	Total
Composição	93280 SINAPI	GUINCHO ELÉTRICO DE COLUNA, CAPACIDADE 400 KG, COM MOTO FREIO, MOTOR TRIFÁSICO DE 1,25 CV - MATERIAIS NA OPERAÇÃO. AF_03/2016	CHOR - CUSTOS HORÁRIOS DE MÁQUINAS E EQUIPAMENTOS	H	1,0000000		0,74	0,74
Insumo	00002705 SINAPI	ENERGIA ELETRICA ATE 2000 KWH INDUSTRIAL, SEM DEMANDA	Material	KWH	0,7800000	0,0000000	0,96	0,74
			MO sem LS =>	0,00	LS =>	0,00	MO com LS =>	0,00

				Valor do BDI =>	0,10				0,93
	Código	Banco	Descrição	Tipo	Und	Quant.	Percent.	Valor Unit	Total
Composição	93288	SINAPI	GUINDASTE HIDRÁULICO AUTOPROPELIDO, COM LANÇA TELESCÓPICA 40 M, CAPACIDADE MÁXIMA 60 T, POTÊNCIA 260 KW - CHI DIURNO. AF_03/2016	CHOR - CUSTOS HORÁRIOS DE MÁQUINAS E EQUIPAMENTOS	CHI	1,0000000		178,47	178,47
Composição Auxiliar	93256	SINAPI	GUINDASTE HIDRÁULICO AUTOPROPELIDO, COM LANÇA TELESCÓPICA 40 M, CAPACIDADE MÁXIMA 60 T, POTÊNCIA 260 KW - IMPOSTOS E SEGUROS. AF_03/2016	CHOR - CUSTOS HORÁRIOS DE MÁQUINAS E EQUIPAMENTOS	H	1,0000000	0,0000000	14,30	14,30
Composição Auxiliar	93254	SINAPI	GUINDASTE HIDRÁULICO AUTOPROPELIDO, COM LANÇA TELESCÓPICA 40 M, CAPACIDADE MÁXIMA 60 T, POTÊNCIA 260 KW - JUROS. AF_03/2016	CHOR - CUSTOS HORÁRIOS DE MÁQUINAS E EQUIPAMENTOS.	H	1,0000000	0,0000000	35,39	35,39
Composição Auxiliar	93253	SINAPI	GUINDASTE HIDRÁULICO AUTOPROPELIDO, COM LANÇA TELESCÓPICA 40 M, CAPACIDADE MÁXIMA 60 T, POTÊNCIA 260 KW - DEPRECIAÇÃO. AF_03/2016	CHOR - CUSTOS HORÁRIOS DE MÁQUINAS E EQUIPAMENTOS	H	1,0000000	0,0000000	100,42	100,42
Composição Auxiliar	88296	SINAPI	OPERADOR DE GUINDASTE COM ENCARGOS COMPLEMENTARES	SEDI - SERVIÇOS DIVERSOS	H	1,0000000	0,0000000	28,38	28,38
				MO sem LS =>	11,40	LS =>	9,47	MO com LS =>	20,87
				Valor do BDI =>	47,95				226,42
	Código	Banco	Descrição	Tipo	Und	Quant.	Percent.	Valor Unit	Total
Composição	93287	SINAPI	GUINDASTE HIDRÁULICO AUTOPROPELIDO, COM LANÇA TELESCÓPICA 40 M, CAPACIDADE MÁXIMA 60 T, POTÊNCIA 260 KW - CHP DIURNO. AF_03/2016	CHOR - CUSTOS HORÁRIOS DE MÁQUINAS E EQUIPAMENTOS	CHP	1,0000000		352,37	352,37
Composição Auxiliar	93254	SINAPI	GUINDASTE HIDRÁULICO AUTOPROPELIDO, COM LANÇA TELESCÓPICA 40 M, CAPACIDADE MÁXIMA 60 T, POTÊNCIA 260 KW - JUROS. AF_03/2016	CHOR - CUSTOS HORÁRIOS DE MÁQUINAS E EQUIPAMENTOS	H	1,0000000	0,0000000	35,39	35,39
Composição Auxiliar	93288	SINAPI	GUINDASTE HIDRÁULICO AUTOPROPELIDO, COM LANÇA TELESCÓPICA 40 M, CAPACIDADE MÁXIMA 60 T, POTÊNCIA 260 KW - MATERIAIS NA OPERAÇÃO. AF_03/2016	CHOR - CUSTOS HORÁRIOS DE MÁQUINAS E EQUIPAMENTOS	H	1,0000000	0,0000000	12,48	12,48
Composição Auxiliar	93285	SINAPI	GUINDASTE HIDRÁULICO AUTOPROPELIDO, COM LANÇA TELESCÓPICA 40 M, CAPACIDADE MÁXIMA 60 T, POTÊNCIA 260 KW - MANUTENÇÃO. AF_03/2016	CHOR - CUSTOS HORÁRIOS DE MÁQUINAS E EQUIPAMENTOS	H	1,0000000	0,0000000	161,42	161,42
Composição Auxiliar	93296	SINAPI	GUINDASTE HIDRÁULICO AUTOPROPELIDO, COM LANÇA TELESCÓPICA 40 M, CAPACIDADE MÁXIMA 60 T, POTÊNCIA 260 KW - IMPOSTOS E SEGUROS. AF_03/2016	CHOR - CUSTOS HORÁRIOS DE MÁQUINAS E EQUIPAMENTOS	H	1,0000000	0,0000000	14,30	14,30
Composição Auxiliar	93283	SINAPI	GUINDASTE HIDRÁULICO AUTOPROPELIDO, COM LANÇA TELESCÓPICA 40 M, CAPACIDADE MÁXIMA 60 T, POTÊNCIA 260 KW - DEPRECIAÇÃO. AF_03/2016	CHOR - CUSTOS HORÁRIOS DE MÁQUINAS E EQUIPAMENTOS	H	1,0000000	0,0000000	100,42	100,42
Composição Auxiliar	88296	SINAPI	OPERADOR DE GUINDASTE COM ENCARGOS COMPLEMENTARES	SEDI - SERVIÇOS DIVERSOS	H	1,0000000	0,0000000	28,38	28,38
				MO sem LS =>	11,40	LS =>	9,47	MO com LS =>	20,87
				Valor do BDI =>	94,68				447,05
	Código	Banco	Descrição	Tipo	Und	Quant.	Percent.	Valor Unit	Total
Composição	93283	SINAPI	GUINDASTE HIDRÁULICO AUTOPROPELIDO, COM LANÇA TELESCÓPICA 40 M, CAPACIDADE MÁXIMA 60 T, POTÊNCIA 260 KW - DEPRECIAÇÃO. AF_03/2016	CHOR - CUSTOS HORÁRIOS DE MÁQUINAS E EQUIPAMENTOS	H	1,0000000		100,42	100,42
Insumo	00044474	SINAPI	GUINDASTE HIDRAULICO AUTOPROPELIDO, COM LANCA TELESCOPICA 40 M, CAPACIDADE MAXIMA 60 T, POTENCIA 260 KW, TRACAO 6 X 6	Equipamento	UN	0,0000400	0,0000000	2 510 525,30	100,42
				MO sem LS =>	0,00	LS =>	0,00	MO com LS =>	0,00
				Valor do BDI =>	26,98				127,40
	Código	Banco	Descrição	Tipo	Und	Quant.	Percent.	Valor Unit	Total
Composição	93296	SINAPI	GUINDASTE HIDRÁULICO AUTOPROPELIDO, COM LANÇA TELESCÓPICA 40 M, CAPACIDADE MÁXIMA 60 T, POTÊNCIA 260 KW - IMPOSTOS E SEGUROS. AF_03/2016	CHOR - CUSTOS HORÁRIOS DE MÁQUINAS E EQUIPAMENTOS	H	1,0000000		14,30	14,30
Insumo	00044474	SINAPI	GUINDASTE HIDRAULICO AUTOPROPELIDO, COM LANCA TELESCOPICA 40 M, CAPACIDADE MAXIMA 60 T, POTENCIA 260 KW, TRACAO 6 X 6	Equipamento	UN	0,0000057	0,0000000	2 510 525,30	14,30
				MO sem LS =>	0,00	LS =>	0,00	MO com LS =>	0,00
				Valor do BDI =>	3,84				18,14
	Código	Banco	Descrição	Tipo	Und	Quant.	Percent.	Valor Unit	Total
Composição	93254	SINAPI	GUINDASTE HIDRÁULICO AUTOPROPELIDO, COM LANÇA TELESCÓPICA 40 M, CAPACIDADE MÁXIMA 60 T, POTÊNCIA 260 KW - JUROS. AF_03/2016	CHOR - CUSTOS HORÁRIOS DE MÁQUINAS E EQUIPAMENTOS	H	1,0000000		35,39	35,39
Insumo	00044474	SINAPI	GUINDASTE HIDRAULICO AUTOPROPELIDO, COM LANCA TELESCOPICA 40 M, CAPACIDADE MAXIMA 60 T, POTENCIA 260 KW, TRACAO 6 X 6	Equipamento	UN	0,0000141	0,0000000	2 510 525,30	35,39
				MO sem LS =>	0,00	LS =>	0,00	MO com LS =>	0,00
				Valor do BDI =>	9,50				44,89
	Código	Banco	Descrição	Tipo	Und	Quant.	Percent.	Valor Unit	Total
Composição	93285	SINAPI	GUINDASTE HIDRÁULICO AUTOPROPELIDO, COM LANÇA TELESCÓPICA 40 M, CAPACIDADE MÁXIMA 60 T, POTÊNCIA 260 KW - MANUTENÇÃO. AF_03/2016	CHOR - CUSTOS HORÁRIOS DE MÁQUINAS E EQUIPAMENTOS	H	1,0000000		161,42	161,42
Insumo	00044474	SINAPI	GUINDASTE HIDRAULICO AUTOPROPELIDO, COM LANCA TELESCOPICA 40 M, CAPACIDADE MAXIMA 60 T, POTENCIA 260 KW, TRACAO 6 X 6	Equipamento	UN	0,0000643	0,0000000	2 510 525,30	161,42
				MO sem LS =>	0,00	LS =>	0,00	MO com LS =>	0,00
				Valor do BDI =>	43,37				204,79
	Código	Banco	Descrição	Tipo	Und	Quant.	Percent.	Valor Unit	Total
Composição	93288	SINAPI	GUINDASTE HIDRÁULICO AUTOPROPELIDO, COM LANÇA TELESCÓPICA 40 M, CAPACIDADE MÁXIMA 60 T, POTÊNCIA 260 KW - MATERIAIS NA OPERAÇÃO. AF_03/2016	CHOR - CUSTOS HORÁRIOS DE MÁQUINAS E EQUIPAMENTOS	H	1,0000000		12,48	12,48
Insumo	00002705	SINAPI	ENERGIA ELETRICA ATE 2000 KWH INDUSTRIAL, SEM DEMANDA	Material	KWH	13,0000000	0,0000000	0,96	12,48
				MO sem LS =>	0,00	LS =>	0,00	MO com LS =>	0,00
				Valor do BDI =>	3,35				15,83
	Código	Banco	Descrição	Tipo	Und	Quant.	Percent.	Valor Unit	Total
Composição	5928	SINAPI	GUINDAUTO HIDRÁULICO, CAPACIDADE MÁXIMA DE CARGA 6200 KG, MOMENTO MÁXIMO DE CARGA 11,7 TM, ALCANCE MÁXIMO HORIZONTAL 9,70 M, INCLUSIVE CAMINHÃO TOCO PBT 16.000 KG, POTÊNCIA DE 189 CV - CHP DIURNO. AF_06/2014	CHOR - CUSTOS HORÁRIOS DE MÁQUINAS E EQUIPAMENTOS	CHP	1,0000000		284,56	284,56
Composição Auxiliar	93259	SINAPI	GUINDAUTO HIDRÁULICO, CAPACIDADE MÁXIMA DE CARGA 6200 KG, MOMENTO MÁXIMO DE CARGA 11,7 TM, ALCANCE MÁXIMO HORIZONTAL 9,70 M, INCLUSIVE CAMINHÃO TOCO PBT 16.000 KG, POTÊNCIA DE 189 CV - DEPRECIAÇÃO. AF_06/2014	CHOR - CUSTOS HORÁRIOS DE MÁQUINAS E EQUIPAMENTOS	H	1,0000000	0,0000000	28,61	28,61
Composição Auxiliar	88295	SINAPI	MOTORISTA OPERADOR DE MUNCK COM ENCARGOS COMPLEMENTARES	SEDI - SERVIÇOS DIVERSOS	H	1,0000000	0,0000000	34,95	34,95
Composição Auxiliar	91466	SINAPI	GUINDAUTO HIDRÁULICO, CAPACIDADE MÁXIMA DE CARGA 6200 KG, MOMENTO MÁXIMO DE CARGA 11,7 TM, ALCANCE MÁXIMO HORIZONTAL 9,70 M, INCLUSIVE CAMINHÃO TOCO PBT 16.000 KG, POTÊNCIA DE 189 CV - IMPOSTOS E SEGUROS. AF_03/2015	CHOR - CUSTOS HORÁRIOS DE MÁQUINAS E EQUIPAMENTOS	H	1,0000000	0,0000000	4,26	4,26

Composição Auxiliar	89260 SINAPI	GUINDAUTO HIDRÁULICO, CAPACIDADE MÁXIMA DE CARGA 6200 KG, MOMENTO MÁXIMO DE CARGA 11,7 TM, ALCANCE MÁXIMO HORIZONTAL 9,70 M, INCLUSIVE CAMINHÃO TOCO PBT 16.000 KG, POTÊNCIA DE 189 CV - JUROS. AF_06/2014	CHOR - CUSTOS HORÁRIOS DE MÁQUINAS E EQUIPAMENTOS	H	1,0000000	0,0000000	10,56	10,56
Composição Auxiliar	91467 SINAPI	GUINDAUTO HIDRÁULICO, CAPACIDADE MÁXIMA DE CARGA 6200 KG, MOMENTO MÁXIMO DE CARGA 11,7 TM, ALCANCE MÁXIMO HORIZONTAL 9,70 M, INCLUSIVE CAMINHÃO TOCO PBT 16.000 KG, POTÊNCIA DE 189 CV - MATERIAIS NA OPERAÇÃO. AF_06/2015	CHOR - CUSTOS HORÁRIOS DE MÁQUINAS E EQUIPAMENTOS	H	1,0000000	0,0000000	157,52	157,52
Composição Auxiliar	89262 SINAPI	GUINDAUTO HIDRÁULICO, CAPACIDADE MÁXIMA DE CARGA 6200 KG, MOMENTO MÁXIMO DE CARGA 11,7 TM, ALCANCE MÁXIMO HORIZONTAL 9,70 M, INCLUSIVE CAMINHÃO TOCO PBT 16.000 KG, POTÊNCIA DE 189 CV - MANUTENÇÃO. AF_06/2014	CHOR - CUSTOS HORÁRIOS DE MÁQUINAS E EQUIPAMENTOS	H	1,0000000	0,0000000	48,66	48,66
			MO sem LS =>	15,00	LS =>	12,46	MO com LS =>	27,46
			Valor do BDI =>	76,46				381,02

	Código Banco	Descrição	Tipo	Und	Quant.	Percent.	Valor Unit	Total
Composição	89259 SINAPI	GUINDAUTO HIDRÁULICO, CAPACIDADE MÁXIMA DE CARGA 6200 KG, MOMENTO MÁXIMO DE CARGA 11,7 TM, ALCANCE MÁXIMO HORIZONTAL 9,70 M, INCLUSIVE CAMINHÃO TOCO PBT 16.000 KG, POTÊNCIA DE 189 CV - DEPRECIAÇÃO. AF_06/2014	CHOR - CUSTOS HORÁRIOS DE MÁQUINAS E EQUIPAMENTOS	H	1,0000000		28,61	28,61
Insumo	00037752 SINAPI	CAMINHAO TOCO, PESO BRUTO TOTAL 16000 KG, CARGA UTIL MAXIMA 11030 KG, DISTANCIA ENTRE EIXOS 5,41 M, POTENCIA 185 CV (INCLUI CABINE E CHASSI, NAO INCLUI CARROCERIA)	Equipamento	UN	0,0000343	0,0000000	601.621,60	20,63
Insumo	00003383 SINAPI	GUINDAUTO HIDRAULICO, CAPACIDADE MAXIMA DE CARGA 6200 KG, MOMENTO MAXIMO DE CARGA 11,7 TM, ALCANCE MAXIMO HORIZONTAL 9,70 M, PARA MONTAGEM SOBRE CHASSI DE CAMINHAO PBT MINIMO 13000 KG (INCLUI MONTAGEM, NAO INCLUI CAMINHAO)	Equipamento	UN	0,0000551	0,0000000	144.875,00	7,98
			MO sem LS =>	0,00	LS =>	0,00	MO com LS =>	0,00
			Valor do BDI =>	7,66				35,29

	Código Banco	Descrição	Tipo	Und	Quant.	Percent.	Valor Unit	Total
Composição	91466 SINAPI	GUINDAUTO HIDRÁULICO, CAPACIDADE MÁXIMA DE CARGA 6200 KG, MOMENTO MÁXIMO DE CARGA 11,7 TM, ALCANCE MÁXIMO HORIZONTAL 9,70 M, INCLUSIVE CAMINHÃO TOCO PBT 16.000 KG, POTÊNCIA DE 189 CV - IMPOSTOS E SEGUROS. AF_06/2015	CHOR - CUSTOS HORÁRIOS DE MÁQUINAS E EQUIPAMENTOS	H	1,0000000		4,26	4,26
Insumo	00037752 SINAPI	CAMINHAO TOCO, PESO BRUTO TOTAL 16000 KG, CARGA UTIL MAXIMA 11030 KG, DISTANCIA ENTRE EIXOS 5,41 M, POTENCIA 185 CV (INCLUI CABINE E CHASSI, NAO INCLUI CARROCERIA)	Equipamento	UN	0,0000057	0,0000000	601.621,60	3,42
Insumo	00003383 SINAPI	GUINDAUTO HIDRAULICO, CAPACIDADE MAXIMA DE CARGA 6200 KG, MOMENTO MAXIMO DE CARGA 11,7 TM, ALCANCE MAXIMO HORIZONTAL 9,70 M, PARA MONTAGEM SOBRE CHASSI DE CAMINHAO PBT MINIMO 13000 KG (INCLUI MONTAGEM, NAO INCLUI CAMINHAO)	Equipamento	UN	0,0000058	0,0000000	144.875,00	0,84
			MO sem LS =>	0,00	LS =>	0,00	MO com LS =>	0,00
			Valor do BDI =>	1,14				5,40

	Código Banco	Descrição	Tipo	Und	Quant.	Percent.	Valor Unit	Total
Composição	89260 SINAPI	GUINDAUTO HIDRÁULICO, CAPACIDADE MÁXIMA DE CARGA 6200 KG, MOMENTO MÁXIMO DE CARGA 11,7 TM, ALCANCE MÁXIMO HORIZONTAL 9,70 M, INCLUSIVE CAMINHÃO TOCO PBT 16.000 KG, POTÊNCIA DE 189 CV - JUROS. AF_06/2014	CHOR - CUSTOS HORÁRIOS DE MÁQUINAS E EQUIPAMENTOS	H	1,0000000		10,56	10,56
Insumo	00037752 SINAPI	CAMINHAO TOCO, PESO BRUTO TOTAL 16000 KG, CARGA UTIL MAXIMA 11030 KG, DISTANCIA ENTRE EIXOS 5,41 M, POTENCIA 185 CV (INCLUI CABINE E CHASSI, NAO INCLUI CARROCERIA)	Equipamento	UN	0,0000141	0,0000000	601.621,60	8,48
Insumo	00003383 SINAPI	GUINDAUTO HIDRAULICO, CAPACIDADE MAXIMA DE CARGA 6200 KG, MOMENTO MAXIMO DE CARGA 11,7 TM, ALCANCE MAXIMO HORIZONTAL 9,70 M, PARA MONTAGEM SOBRE CHASSI DE CAMINHAO PBT MINIMO 13000 KG (INCLUI MONTAGEM, NAO INCLUI CAMINHAO)	Equipamento	UN	0,0000144	0,0000000	144.875,00	2,08
			MO sem LS =>	0,00	LS =>	0,00	MO com LS =>	0,00
			Valor do BDI =>	2,83				13,39

	Código Banco	Descrição	Tipo	Und	Quant.	Percent.	Valor Unit	Total
Composição	89262 SINAPI	GUINDAUTO HIDRÁULICO, CAPACIDADE MÁXIMA DE CARGA 6200 KG, MOMENTO MÁXIMO DE CARGA 11,7 TM, ALCANCE MÁXIMO HORIZONTAL 9,70 M, INCLUSIVE CAMINHÃO TOCO PBT 16.000 KG, POTÊNCIA DE 189 CV - MANUTENÇÃO. AF_06/2014	CHOR - CUSTOS HORÁRIOS DE MÁQUINAS E EQUIPAMENTOS	H	1,0000000		48,66	48,66
Insumo	00003383 SINAPI	GUINDAUTO HIDRAULICO, CAPACIDADE MAXIMA DE CARGA 6200 KG, MOMENTO MAXIMO DE CARGA 11,7 TM, ALCANCE MAXIMO HORIZONTAL 9,70 M, PARA MONTAGEM SOBRE CHASSI DE CAMINHAO PBT MINIMO 13000 KG (INCLUI MONTAGEM, NAO INCLUI CAMINHAO)	Equipamento	UN	0,0000669	0,0000000	144.875,00	9,68
Insumo	00037752 SINAPI	CAMINHAO TOCO, PESO BRUTO TOTAL 16000 KG, CARGA UTIL MAXIMA 11030 KG, DISTANCIA ENTRE EIXOS 5,41 M, POTENCIA 185 CV (INCLUI CABINE E CHASSI, NAO INCLUI CARROCERIA)	Equipamento	UN	0,0000843	0,0000000	601.621,60	38,68
			MO sem LS =>	0,00	LS =>	0,00	MO com LS =>	0,00
			Valor do BDI =>	13,07				61,73

	Código Banco	Descrição	Tipo	Und	Quant.	Percent.	Valor Unit	Total
Composição	91467 SINAPI	GUINDAUTO HIDRÁULICO, CAPACIDADE MÁXIMA DE CARGA 6200 KG, MOMENTO MÁXIMO DE CARGA 11,7 TM, ALCANCE MÁXIMO HORIZONTAL 9,70 M, INCLUSIVE CAMINHÃO TOCO PBT 16.000 KG, POTÊNCIA DE 189 CV - MATERIAIS NA OPERAÇÃO. AF_06/2015	CHOR - CUSTOS HORÁRIOS DE MÁQUINAS E EQUIPAMENTOS	H	1,0000000		157,52	157,52
Insumo	00004221 SINAPI	OLEO DIESEL COMBUSTIVEL COMUM METROPOLITANO S-10 OU S-500	Material	L	26,4300000	0,0000000	5,96	157,52
			MO sem LS =>	0,00	LS =>	0,00	MO com LS =>	0,00
			Valor do BDI =>	42,32				199,84

	Código Banco	Descrição	Tipo	Und	Quant.	Percent.	Valor Unit	Total
Composição	88270 SINAPI	IMPERMEABILIZADOR COM ENCARGOS COMPLEMENTARES	SEDI - SERVIÇOS DIVERSOS	H	1,0000000		26,33	26,33
Composição Auxiliar	95336 SINAPI	CURSO DE CAPACITAÇÃO PARA IMPERMEABILIZADOR (ENCARGOS COMPLEMENTARES) - HORISTA	SEDI - SERVIÇOS DIVERSOS	H	1,0000000	0,0000000	0,42	0,42
Insumo	00037370 SINAPI	ALIMENTACAO - HORISTA (COLETADO CAIXA - ENCARGOS COMPLEMENTARES)	Material	H	1,0000000	0,0000000	4,64	4,64
Insumo	00043465 SINAPI	FERRAMENTAS - FAMILIA PEDREIRO - HORISTA (ENCARGOS COMPLEMENTARES - COLETADO CAIXA)	Equipamento	H	1,0000000	0,0000000	0,62	0,62
Insumo	00012873 SINAPI	IMPERMEABILIZADOR (HORISTA)	Mão de Obra	H	1,0000000	0,0000000	17,23	17,23
Insumo	00043489 SINAPI	EPI - FAMILIA PEDREIRO - HORISTA (ENCARGOS COMPLEMENTARES - COLETADO CAIXA)	Equipamento	H	1,0000000	0,0000000	1,24	1,24

Insumo	00037373 SINAPI	SEGURO - HORISTA (COLETADO CAIXA - ENCARGOS COMPLEMENTARES)	Taxas	H	1,0000000	0,0000000	0,01		0,01
Insumo	00037372 SINAPI	EXAMES - HORISTA (COLETADO CAIXA - ENCARGOS COMPLEMENTARES)	Material	H	1,0000000	0,0000000	1,34		1,34
Insumo	00037371 SINAPI	TRANSPORTE - HORISTA (COLETADO CAIXA - ENCARGOS COMPLEMENTARES)	Serviços	H	1,0000000	0,0000000	0,63		0,63
			MO sem LS =>	9,64	LS =>	8,01	MO com LS =>		17,65
			Valor do BDI =>	7,07					33,40

	Código	Banco	Descrição	Tipo	Und	Quant.	Percent.	Valor Unit	Total
Composição	91978	SINAPI	INTERRUPTOR INTERMEDIÁRIO (1 MÓDULO), 10A/250V, SEM SUPORTE E SEM PLACA - FORNECIMENTO E INSTALAÇÃO. AF_03/2023	INEL - INSTALAÇÃO ELÉTRICA/ELETRIFICAÇÃO E ILUMINAÇÃO EXTERNA	UN	1,0000000		38,36	38,36
Composição Auxiliar	88264	SINAPI	ELETRICISTA COM ENCARGOS COMPLEMENTARES	SEDI - SERVIÇOS DIVERSOS	H	0,4020000	0,0000000	26,64	10,70
Composição Auxiliar	88247	SINAPI	AUXILIAR DE ELETRICISTA COM ENCARGOS COMPLEMENTARES	SEDI - SERVIÇOS DIVERSOS	H	0,4020000	0,0000000	22,49	9,04
Insumo	00038115	SINAPI	INTERRUPTOR INTERMEDIARIO 10 A, 250 V (APENAS MODULO)	Material	UN	1,0000000	0,0000000	18,62	18,62
				MO sem LS =>	6,97	LS =>	5,80	MO com LS =>	12,77
				Valor do BDI =>	10,30				48,66

	Código	Banco	Descrição	Tipo	Und	Quant.	Percent.	Valor Unit	Total
Composição	91954	SINAPI	INTERRUPTOR PARALELO (1 MÓDULO), 10A/250V, SEM SUPORTE E SEM PLACA - FORNECIMENTO E INSTALAÇÃO. AF_03/2023	INEL - INSTALAÇÃO ELÉTRICA/ELETRIFICAÇÃO E ILUMINAÇÃO EXTERNA	UN	1,0000000		24,32	24,32
Composição Auxiliar	88247	SINAPI	AUXILIAR DE ELETRICISTA COM ENCARGOS COMPLEMENTARES	SEDI - SERVIÇOS DIVERSOS	H	0,3170000	0,0000000	22,49	7,12
Composição Auxiliar	88264	SINAPI	ELETRICISTA COM ENCARGOS COMPLEMENTARES	SEDI - SERVIÇOS DIVERSOS	H	0,3170000	0,0000000	26,64	8,44
Insumo	00038113	SINAPI	INTERRUPTOR PARALELO 10A, 250V (APENAS MODULO)	Material	UN	1,0000000	0,0000000	8,76	8,76
				MO sem LS =>	5,50	LS =>	4,57	MO com LS =>	10,07
				Valor do BDI =>	6,53				30,85

	Código	Banco	Descrição	Tipo	Und	Quant.	Percent.	Valor Unit	Total
Composição	91960	SINAPI	INTERRUPTOR PARALELO (2 MÓDULOS), 10A/250V, SEM SUPORTE E SEM PLACA - FORNECIMENTO E INSTALAÇÃO. AF_03/2023	INEL - INSTALAÇÃO ELÉTRICA/ELETRIFICAÇÃO E ILUMINAÇÃO EXTERNA	UN	1,0000000		45,61	45,61
Composição Auxiliar	88247	SINAPI	AUXILIAR DE ELETRICISTA COM ENCARGOS COMPLEMENTARES	SEDI - SERVIÇOS DIVERSOS	H	0,5720000	0,0000000	22,49	12,86
Composição Auxiliar	88264	SINAPI	ELETRICISTA COM ENCARGOS COMPLEMENTARES	SEDI - SERVIÇOS DIVERSOS	H	0,5720000	0,0000000	26,64	15,23
Insumo	00038113	SINAPI	INTERRUPTOR PARALELO 10A, 250V (APENAS MODULO)	Material	UN	2,0000000	0,0000000	8,76	17,52
				MO sem LS =>	9,93	LS =>	8,24	MO com LS =>	18,17
				Valor do BDI =>	12,25				57,68

	Código	Banco	Descrição	Tipo	Und	Quant.	Percent.	Valor Unit	Total
Composição	91968	SINAPI	INTERRUPTOR PARALELO (3 MÓDULOS), 10A/250V, SEM SUPORTE E SEM PLACA - FORNECIMENTO E INSTALAÇÃO. AF_03/2023	INEL - INSTALAÇÃO ELÉTRICA/ELETRIFICAÇÃO E ILUMINAÇÃO EXTERNA	UN	1,0000000		66,85	66,85
Composição Auxiliar	88247	SINAPI	AUXILIAR DE ELETRICISTA COM ENCARGOS COMPLEMENTARES	SEDI - SERVIÇOS DIVERSOS	H	0,8260000	0,0000000	22,49	18,57
Composição Auxiliar	88264	SINAPI	ELETRICISTA COM ENCARGOS COMPLEMENTARES	SEDI - SERVIÇOS DIVERSOS	H	0,8260000	0,0000000	26,64	22,00
Insumo	00038113	SINAPI	INTERRUPTOR PARALELO 10A, 250V (APENAS MODULO)	Material	UN	3,0000000	0,0000000	8,76	26,28
				MO sem LS =>	14,34	LS =>	11,91	MO com LS =>	26,25
				Valor do BDI =>	17,96				84,81

	Código	Banco	Descrição	Tipo	Und	Quant.	Percent.	Valor Unit	Total
Composição	91962	SINAPI	INTERRUPTOR SIMPLES (1 MÓDULO) COM INTERRUPTOR PARALELO (2 MÓDULOS), 10A/250V, SEM SUPORTE E SEM PLACA - FORNECIMENTO E INSTALAÇÃO. AF_03/2023	INEL - INSTALAÇÃO ELÉTRICA/ELETRIFICAÇÃO E ILUMINAÇÃO EXTERNA	UN	1,0000000		60,65	60,65
Composição Auxiliar	88264	SINAPI	ELETRICISTA COM ENCARGOS COMPLEMENTARES	SEDI - SERVIÇOS DIVERSOS	H	0,7410000	0,0000000	26,64	19,74
Composição Auxiliar	88247	SINAPI	AUXILIAR DE ELETRICISTA COM ENCARGOS COMPLEMENTARES	SEDI - SERVIÇOS DIVERSOS	H	0,7410000	0,0000000	22,49	16,66
Insumo	00038112	SINAPI	INTERRUPTOR SIMPLES 10A, 250V (APENAS MODULO)	Material	UN	1,0000000	0,0000000	8,73	8,73
Insumo	00038113	SINAPI	INTERRUPTOR PARALELO 10A, 250V (APENAS MODULO)	Material	UN	2,0000000	0,0000000	8,76	17,52
				MO sem LS =>	12,87	LS =>	10,68	MO com LS =>	23,55
				Valor do BDI =>	16,29				78,94

	Código	Banco	Descrição	Tipo	Und	Quant.	Percent.	Valor Unit	Total
Composição	91952	SINAPI	INTERRUPTOR SIMPLES (1 MÓDULO), 10A/250V, SEM SUPORTE E SEM PLACA - FORNECIMENTO E INSTALAÇÃO. AF_03/2023	INEL - INSTALAÇÃO ELÉTRICA/ELETRIFICAÇÃO E ILUMINAÇÃO EXTERNA	UN	1,0000000		18,12	18,12
Composição Auxiliar	88264	SINAPI	ELETRICISTA COM ENCARGOS COMPLEMENTARES	SEDI - SERVIÇOS DIVERSOS	H	0,2320000	0,0000000	26,64	6,18
Composição Auxiliar	88247	SINAPI	AUXILIAR DE ELETRICISTA COM ENCARGOS COMPLEMENTARES	SEDI - SERVIÇOS DIVERSOS	H	0,2320000	0,0000000	22,49	5,21
Insumo	00038112	SINAPI	INTERRUPTOR SIMPLES 10A, 250V (APENAS MODULO)	Material	UN	1,0000000	0,0000000	8,73	8,73
				MO sem LS =>	4,02	LS =>	3,34	MO com LS =>	7,36
				Valor do BDI =>	4,86				22,98

	Código	Banco	Descrição	Tipo	Und	Quant.	Percent.	Valor Unit	Total
Composição	91958	SINAPI	INTERRUPTOR SIMPLES (2 MÓDULOS), 10A/250V, SEM SUPORTE E SEM PLACA - FORNECIMENTO E INSTALAÇÃO. AF_03/2023	INEL - INSTALAÇÃO ELÉTRICA/ELETRIFICAÇÃO E ILUMINAÇÃO EXTERNA	UN	1,0000000		33,20	33,20
Composição Auxiliar	88264	SINAPI	ELETRICISTA COM ENCARGOS COMPLEMENTARES	SEDI - SERVIÇOS DIVERSOS	H	0,4020000	0,0000000	26,64	10,70
Composição Auxiliar	88247	SINAPI	AUXILIAR DE ELETRICISTA COM ENCARGOS COMPLEMENTARES	SEDI - SERVIÇOS DIVERSOS	H	0,4020000	0,0000000	22,49	9,04
Insumo	00038112	SINAPI	INTERRUPTOR SIMPLES 10A, 250V (APENAS MODULO)	Material	UN	2,0000000	0,0000000	8,73	13,46
				MO sem LS =>	8,97	LS =>	5,80	MO com LS =>	12,77
				Valor do BDI =>	8,92				42,12

	Código	Banco	Descrição	Tipo	Und	Quant.	Valor Unit	Total
Composição	1979	ORSE	Isolamento acústico c/ painel em lã de vidro e = 50mm (isover-santa marina ref psi - 30/50mm ou similar)	Isolamento Acústico	m²	1,0000000	65,36	65,36

Item	Código	Banco	Descrição	Tipo	Und	Quant.	Valor Unit	Total
Insumo	25	CRSE	Painel lã de vidro e=50mm (isover-santa marina ref psi-30/50mm ou similar) - aplicado	Material	m²	1,0000000	65,36	65,36

Detalhamento de Cálculo ORSE

Item	Código	Banco	Descrição	Tipo	Und	Quant.	Valor Unit	Total

Insumo	25	ORSE	Painel lã de vidro e=50mm (isover-santa marina raf psk-30/50mm ou similar) - aplicado	Material		m²	1,0000000	65,36	65,36
				MO sem LS =>	0,00	LS =>	0,00	MO com LS =>	0,00
				Valor do BDI =>	17,56			Valor com BDI =>	62,92

	Código	Banco	Descrição	Tipo	Und	Quant.	Percent.	Valor Unit	Total
Composição	88441	SINAPI	JARDINEIRO COM ENCARGOS COMPLEMENTARES	SEDI - SERVIÇOS DIVERSOS	H	1,0000000		22,21	22,21
Composição Auxiliar	95390	SINAPI	CURSO DE CAPACITAÇÃO PARA JARDINEIRO (ENCARGOS COMPLEMENTARES) - HORISTA	SEDI - SERVIÇOS DIVERSOS	H	1,0000000	0,0000000	0,07	0,07
Insumo	00037370	SINAPI	ALIMENTACAO - HORISTA (COLETADO CAIXA - ENCARGOS COMPLEMENTARES)	Material	H	1,0000000	0,0000000	4,64	4,64
Insumo	00037371	SINAPI	TRANSPORTE - HORISTA (COLETADO CAIXA - ENCARGOS COMPLEMENTARES)	Serviços	H	1,0000000	0,0000000	0,63	0,63
Insumo	00037373	SINAPI	SEGURO - HORISTA (COLETADO CAIXA - ENCARGOS COMPLEMENTARES)	Taxas	H	1,0000000	0,0000000	0,01	0,01
Insumo	00043489	SINAPI	EPI - FAMILIA PEDREIRO - HORISTA (ENCARGOS COMPLEMENTARES - COLETADO CAIXA)	Equipamento	H	1,0000000	0,0000000	1,24	1,24
Insumo	00043465	SINAPI	FERRAMENTAS - FAMILIA PEDREIRO - HORISTA (ENCARGOS COMPLEMENTARES - COLETADO CAIXA)	Equipamento	H	1,0000000	0,0000000	0,82	0,82
Insumo	00037372	SINAPI	EXAMES - HORISTA (COLETADO CAIXA - ENCARGOS COMPLEMENTARES)	Material	H	1,0000000	0,0000000	1,34	1,34
Insumo	00044503	SINAPI	JARDINEIRO (HORISTA)	Mão de Obra	H	1,0000000	0,0000000	13,46	13,46
				MO sem LS =>	7,39	LS =>	6,14	MO com LS =>	13,53
				Valor do BDI =>	5,96				26,17

	Código	Banco	Descrição	Tipo	Und	Quant.	Percent.	Valor Unit	Total
Composição	100716	SINAPI	JATEAMENTO ABRASIVO COM GRANALHA DE AÇO EM PERFIL METÁLICO EM FÁBRICA. AF_01/2020	PINT - PINTURAS	m²	1,0000000		26,51	26,51
Composição Auxiliar	93409	SINAPI	MÁQUINA JATO DE PRESSAO PORTÁTIL, CAMARA DE 1 SAIDA, CAPACIDADE 250 L, DIAMETRO 670 MM, BICO DE JATO CURTO VENTURI DE 5/16" , MANGUEIRA DE 1" COM COMPRESSOR DE AR REBOCÁVEL 189 PCM E MOTOR DIESEL 63 CV - CHI DIURNO. AF_05/2023	CHOR - CUSTOS HORÁRIOS DE MÁQUINAS E EQUIPAMENTOS	CHI	0,0382000	0,0000000	32,78	1,25
Composição Auxiliar	93408	SINAPI	MÁQUINA JATO DE PRESSAO PORTÁTIL, CAMARA DE 1 SAIDA, CAPACIDADE 250 L, DIAMETRO 670 MM, BICO DE JATO CURTO VENTURI DE 5/16" , MANGUEIRA DE 1" COM COMPRESSOR DE AR REBOCÁVEL 189 PCM E MOTOR DIESEL 63 CV - CHP DIURNO. AF_05/2023	CHOR - CUSTOS HORÁRIOS DE MÁQUINAS E EQUIPAMENTOS	CHP	0,0167000	0,0000000	60,15	1,39
Composição Auxiliar	88316	SINAPI	SERVENTE COM ENCARGOS COMPLEMENTARES	SEDI - SERVIÇOS DIVERSOS	H	0,0535000	0,0000000	21,43	1,14
Composição Auxiliar	88309	SINAPI	OPERADOR JATO DE AREIA OU JATISTA COM ENCARGOS COMPLEMENTARES	SEDI - SERVIÇOS DIVERSOS	H	0,0539000	0,0000000	22,94	1,23
Insumo	00038785	SINAPI	GRANALHA DE ACO, ANGULAR (GRIT), PARA JATEAMENTO, PENEIRA 1,41 A 1,19 MM (SAE G16)	Equipamento	KG	0,1600000	0,0000000	134,38	21,50
				MO sem LS =>	1,27	LS =>	1,07	MO com LS =>	2,34
				Valor do BDI =>	7,12				33,63

	Código	Banco	Descrição	Tipo	Und	Quant.	Percent.	Valor Unit	Total
Composição	96624	SINAPI	LASTRO COM MATERIAL GRANULAR (PEDRA BRITADA N.2), APLICADO EM PISOS OU LAJES SOBRE SOLO, ESPESSURA DE *10 CM*. AF_01/2024	FUES - FUNDAÇÕES E ESTRUTURAS	m³	1,0000000		175,84	175,84
Composição Auxiliar	91278	SINAPI	PLACA VIBRATÓRIA REVERSÍVEL COM MOTOR 4 TEMPOS A GASOLINA, FORÇA CENTRÍFUGA DE 26 KN (2500 KGF), POTÊNCIA 5,5 CV - CHI DIURNO. AF_08/2015	CHOR - CUSTOS HORÁRIOS DE MÁQUINAS E EQUIPAMENTOS	CHI	0,0300000	0,0000000	0,76	0,02
Composição Auxiliar	91277	SINAPI	PLACA VIBRATÓRIA REVERSÍVEL COM MOTOR 4 TEMPOS A GASOLINA, FORÇA CENTRÍFUGA DE 25 KN (2500 KGF), POTÊNCIA 5,5 CV - CHP DIURNO. AF_08/2015	CHOR - CUSTOS HORÁRIOS DE MÁQUINAS E EQUIPAMENTOS	CHP	0,0320000	0,0000000	10,12	0,32
Composição Auxiliar	88309	SINAPI	PEDREIRO COM ENCARGOS COMPLEMENTARES	SEDI - SERVIÇOS DIVERSOS	H	1,5780000	0,0000000	26,33	41,57
Composição Auxiliar	88316	SINAPI	SERVENTE COM ENCARGOS COMPLEMENTARES	SEDI - SERVIÇOS DIVERSOS	H	0,6340000	0,0000000	21,43	13,58
Insumo	00004718	SINAPI	PEDRA BRITADA N. 2 (19 A 38 MM) POSTO PEDREIRA/FORNECEDOR, SEM FRETE	Material	M³	1,1900000	0,0000000	101,14	120,35
				MO sem LS =>	19,65	LS =>	16,33	MO com LS =>	36,01
				Valor do BDI =>	47,24				223,08

	Código	Banco	Descrição	Tipo	Und	Quant.	Percent.	Valor Unit	Total
Composição	86902	SINAPI	LAVATÓRIO LOUÇA BRANCA COM COLUNA, *44 X 35,5* CM, PADRÃO POPULAR - FORNECIMENTO E INSTALAÇÃO. AF_01/2020	INHI - INSTALAÇÕES HIDROS SANITÁRIAS	UN	1,0000000		343,63	343,63
Composição Auxiliar	88267	SINAPI	ENCANADOR OU BOMBEIRO HIDRÁULICO COM ENCARGOS COMPLEMENTARES	SEDI - SERVIÇOS DIVERSOS	H	0,8788000	0,0000000	25,57	22,47
Composição Auxiliar	88316	SINAPI	SERVENTE COM ENCARGOS COMPLEMENTARES	SEDI - SERVIÇOS DIVERSOS	H	0,4443000	0,0000000	21,43	9,52
Insumo	00004351	SINAPI	PARAFUSO NIQUELADO 3 1/2" COM ACABAMENTO CROMADO PARA FIXAR PECA SANITARIA, INCLUI PORCA CEGA, ARRUELA E BUCHA DE NYLON TAMANHO 8-8	Material	UN	6,0000000	0,0000000	18,10	108,60
Insumo	00037329	SINAPI	REJUNTE EPOXI, QUALQUER COR	Material	KG	0,0765000	0,0000000	128,62	9,83
Insumo	00036794	SINAPI	LAVATORIO DE LOUCA BRANCA, COM COLUNA, DIMENSOES *44 X 35* CM (L X C)	Material	UN	1,0000000	0,0000000	193,21	193,21
				MO sem LS =>	11,55	LS =>	9,60	MO com LS =>	21,15
				Valor do BDI =>	92,33				435,96

	Código	Banco	Descrição	Tipo	Und	Quant.	Percent.	Valor Unit	Total
Composição	91885	SINAPI	LUVA PARA ELETRODUTO, PVC, ROSCÁVEL, DN 32 MM (1"), PARA CIRCUITOS TERMINAIS, INSTALADA EM PAREDE - FORNECIMENTO E INSTALAÇÃO. AF_03/2023	INEL - INSTALAÇÃO ELÉTRICA/ELETRIFICAÇÃO E ILUMINAÇÃO EXTERNA	UN	1,0000000		12,48	12,48
Composição Auxiliar	88247	SINAPI	AUXILIAR DE ELETRICISTA COM ENCARGOS COMPLEMENTARES	SEDI - SERVIÇOS DIVERSOS	H	0,2180000	0,0000000	22,49	4,92
Composição Auxiliar	88264	SINAPI	ELETRICISTA COM ENCARGOS COMPLEMENTARES	SEDI - SERVIÇOS DIVERSOS	H	0,2180000	0,0000000	26,64	5,83
Insumo	00001832	SINAPI	LUVA EM PVC RIGIDO ROSCAVEL, DE 1", PARA ELETRODUTO	Material	UN	1,0000000	0,0000000	1,73	1,73
				MO sem LS =>	3,78	LS =>	3,18	MO com LS =>	6,95
				Valor do BDI =>	3,35				15,83

	Código	Banco	Descrição	Tipo	Und	Quant.	Valor Unit	Total
Composição	7692	ORSE	Lançamento de concreto simples fabricado na obra, inclusive adensamento e acabamento em peças da superestrutura	Concreto Simples	m³	1,0000000	48,68	48,68

Item	Código	Banco	Descrição	Tipo	Und	Quant.	Valor Unit	Total
Composição	10549	ORSE	Encargos Complementares - Servente	Provisórios	h	1,6200000	3,79	6,13
Insumo	00008111/SIN	ORSE	Servente de obras (horista)	Mão de Obra	h	1,6200000	13,65	22,10
Insumo	00000378/SIN	ORSE	Armador (horista)	Mão de Obra	h	0,1800000	19,13	3,44
Insumo	00001213/SIN	ORSE	Carpinteiro de formas para concreto (horista)	Mão de Obra	h	0,3600000	19,13	6,88
Insumo	00004750/SIN	ORSE	Pedreiro (horista)	Mão de Obra	h	0,3600000	19,13	6,88
Composição	10551	ORSE	Encargos Complementares - Carpinteiro	Provisórios	h	0,3600000	3,70	1,33
Composição	10550	ORSE	Encargos Complementares - Pedreiro	Provisórios	h	0,3600000	3,66	1,31

Composição	10555	ORSE	Encargos Complementares - Armador	Provisórios	h	0,1800000	3,03	0,65

Detalhamento de Cálculo ORSE

Item	Código	Banco	Descrição	Tipo	Und	Quant.	Valor Unit	Total
Insumo	4728	ORSE	Talhadeira chata 10"	Material	un	0,0004860	18,58	0,00
Insumo	10492	ORSE	Cesta Básica	Material	un	0,0113400	190,00	2,15
Insumo	10517	ORSE	Exames admissionais/demissionais (checkup)	Serviços	cj	0,0010030	300,00	0,30
Insumo	00012892/SIN	ORSE	Luva raspa de couro, cano curto (punho 7" cm)	Material	par	0,0057960	12,37	0,07
Insumo	10588	ORSE	Torquesa	Material	un	0,0000360	39,00	0,00
Insumo	941	ORSE	Fardamento com mangas curta	Material	un	0,0037800	192,62	0,72
Insumo	10565	ORSE	Arco de serra	Material	un	0,0000360	19,90	0,00
Insumo	00012896/SIN	ORSE	Capacete de segurança aba frontal com suspensão de polietileno, sem jugular (classe b)	Material	un	0,0015120	13,75	0,02
Insumo	4722	ORSE	Colher de pedreiro	Material	un	0,0001440	18,80	0,00
Insumo	10577	ORSE	Serrote 40cm	Material	un	0,0000360	29,90	0,00
Insumo	00000378/SIN	ORSE	Armador (horista)	Mão de Obra	h	0,1800000	19,13	3,44
Insumo	10579	ORSE	Chave de fenda chata 30 cm	Material	un	0,0000720	26,89	0,00
Insumo	10282	ORSE	Regua de aluminio c/ 2,00m (para pedreiro)	Material	un	0,0000720	46,20	0,00
Insumo	11248	ORSE	Escala métrica de bambú	Material	Un	0,0002520	10,22	0,00
Insumo	11265	ORSE	Martelo de borracha com cabo	Material	un	0,0001440	18,75	0,00
Insumo	11245	ORSE	Desempoladeira de madeira 12x22	Material	un	0,0002520	11,60	0,00
Insumo	00012893/SIN	ORSE	Bota de segurança com biqueira de aço e colarinho acolchoado	Material	par	0,0019500	68,00	0,13
Insumo	10599	ORSE	Protetor solar fps 30 com 120ml	Material	un	0,0045360	18,00	0,08
Insumo	158	ORSE	Almoço (Participação do empregador)	Material	un	0,2565360	14,00	3,59
Insumo	10382	ORSE	Seguro de vida e acidente em grupo	Serviços	un	0,0113400	12,54	0,14
Insumo	4174	ORSE	Desempenadeira de aço liso, cabo madeira, ref.143, Atlas ou similar	Material	un	0,0001800	12,00	0,00
Insumo	11247	ORSE	Serra mármore	Material	un	0,0000360	327,80	0,01
Insumo	10789	ORSE	Nivel de bolha de madeira	Material	un	0,0000720	15,40	0,00
Insumo	00001213/SIN	ORSE	Carpinteiro de formas para concreto (horista)	Mão de Obra	h	0,3600000	19,13	6,88
Insumo	11243	ORSE	Martelo sem unha	Material	un	0,0000360	28,00	0,00
Insumo	4729	ORSE	Marreta 1 kg com cabo	Material	un	0,0001620	37,60	0,00
Insumo	11249	ORSE	Serra circular eletrica portatil	Equipamento	un	0,0000360	617,95	0,02
Insumo	10596	ORSE	Protetor auricular	Material	un	0,0113400	4,90	0,05
Insumo	1651	ORSE	Óculos branco proteçãoProtetor auricular	Material	pr	0,0019500	8,70	0,01
Insumo	10578	ORSE	Formão grande	Material	un	0,0000720	15,15	0,00
Insumo	00004750/SIN	ORSE	Pedreiro (horista)	Mão de Obra	h	0,3600000	19,13	6,88
Insumo	11264	ORSE	Marreta de 1/2 kg com cabo	Material	un	0,0000720	13,52	0,00
Insumo	11244	ORSE	Martelo com unha	Material	un	0,0000720	48,95	0,00
Insumo	10790	ORSE	Prumo de face	Material	un	0,0000360	25,95	0,00
Insumo	2378	ORSE	Vale transporte	Material	un	0,2113020	4,50	0,95
Insumo	00002711/SIN	ORSE	Carrinho de mao, em aco, com capacidade de "45 a 65" l / "100" kg, pneu com camara	Material	un	0,0003240	183,00	0,05
Insumo	10788	ORSE	Pá quadrada	Material	un	0,0003240	38,90	0,01
Insumo	10781	ORSE	Refeição - café da manhã (café com leite e dois pães com manteiga)	Serviços	un	0,2565360	5,00	1,28
Insumo	00006111/SIN	ORSE	Servente de obras (horista)	Mão de Obra	h	1,6200000	13,65	22,10
Insumo	11248	ORSE	Furadeira e Parafusadeira eletrica Bosch ou Similar profissional	Equipamento	un	0,0000360	246,00	0,00
Insumo	00012894/SIN	ORSE	Capa para chuva em pvc com forro de poliester, com capuz (amarela ou azul)	Material	un	0,0005040	17,87	0,00
				MO sem LS => 21,47	LS =>	17,83	MO com LS =>	39,30
				Valor do BDI => 13,13			Valor com BDI =>	62,01

	Código	Banco	Descrição	Tipo	Und	Quant.	Valor Unit	Total
Composição	11477	ORSE	Lançamento de concreto usinado, bombeado, para infraestrutura, incluindo colocação, adensamento e acabamento	Concreto Simples	m³	1,0000000	29,50	29,50

Item	Código	Banco	Descrição	Tipo	Und	Quant.	Valor Unit	Total
Composição	10550	ORSE	Encargos Complementares - Pedreiro	Provisórios	h	0,3600000	3,68	1,31
Insumo	00006111/SIN	ORSE	Servente de obras (horista)	Mão de Obra	h	1,2200000	13,65	16,64
Composição	10549	ORSE	Encargos Complementares - Servente	Provisórios	h	1,2200000	3,79	4,62
Insumo	00004750/SIN	ORSE	Pedreiro (horista)	Mão de Obra	h	0,3600000	19,13	6,88

Detalhamento de Cálculo ORSE

Item	Código	Banco	Descrição	Tipo	Und	Quant.	Valor Unit	Total
Insumo	4728	ORSE	Talhadeira chata 10"	Material	un	0,0003860	18,58	0,00
Insumo	11248	ORSE	Escala métrica de bambú	Material	Un	0,0002520	10,22	0,00
Insumo	11247	ORSE	Serra mármore	Material	un	0,0000360	327,80	0,01
Insumo	11265	ORSE	Martelo de borracha com cabo	Material	un	0,0001440	18,75	0,00
Insumo	1651	ORSE	Óculos branco proteçãoProtetor auricular	Material	pr	0,0012640	6,70	0,00
Insumo	10517	ORSE	Exames admissionais/demissionais (checkup)	Serviços	cj	0,0008320	300,00	0,18
Insumo	11264	ORSE	Marreta de 1/2 kg com cabo	Material	un	0,0000720	13,52	0,00
Insumo	941	ORSE	Fardamento com mangas curta	Material	un	0,0023700	192,62	0,45
Insumo	10789	ORSE	Nivel de bolha de madeira	Material	un	0,0000720	15,40	0,00
Insumo	00002711/SIN	ORSE	Carrinho de mao, em aco, com capacidade de "45 a 65" l / "100" kg, pneu com camara	Material	un	0,0002440	183,00	0,03
Insumo	10492	ORSE	Cesta Básica	Material	un	0,0071100	190,00	1,35

Insumo	4722	ORSE	Colher de pedreiro	Material		un	0,0001440	18,60	0,00
Insumo	00012893/SIN	ORSE	Bota de segurança cem biqueira de aço e colarinho acolchoado	Material		par	0,0012840	66,00	0,08
Insumo	10382	ORSE	Seguro de vida e acidente em grupo	Serviços		un	0,0071100	12,54	0,08
Insumo	10282	ORSE	Regua de aluminio c/ 2,00m (para pedreiro)	Material		un	0,0000720	46,20	0,00
Insumo	00004750/SIN	ORSE	Pedreiro (horista)	Mão de Obra		h	0,3600000	19,13	6,88
Insumo	00012895/SIN	ORSE	Capacete de segurança aba frontal com suspensao do polietileno, sem jugular (classe b)	Material		un	0,0009460	13,75	0,01
Insumo	4729	ORSE	Marreta 1 kg com cabo	Material		un	0,0001220	37,60	0,00
Insumo	2378	ORSE	Vale transporte	Material		un	0,1383460	4,50	0,62
Insumo	10599	ORSE	Protetor solar fps 30 com 120ml	Material		un	0,0026440	18,00	0,05
Insumo	11245	ORSE	Desempenadeira de madeira 12x22	Material		un	0,0002520	11,60	0,00
Insumo	00012894/SIN	ORSE	Capa para chuva em pvc com forro de poliester, com capuz (amarela ou azul)	Material		un	0,0003160	17,87	0,00
Insumo	158	ORSE	Almoço (Participação do empregador)	Material		un	0,1808440	14,00	2,25
Insumo	00006111/SIN	CRSE	Servente de obras (horista)	Mão de Obra		h	1,2200000	13,85	16,64
Insumo	10790	ORSE	Prumo de face	Material		un	0,0000360	25,95	0,00
Insumo	00012892/SIN	ORSE	Luva raspa de couro, cano curto (punho "7" cm)	Material		par	0,0036340	12,37	0,04
Insumo	10598	ORSE	Protetor auricular	Material		un	0,0071100	4,90	0,03
Insumo	10789	ORSE	Pá quadrada	Material		un	0,0002440	36,90	0,00
Insumo	4174	ORSE	Desempenadeira de aço lisa, cabo madeira, ref.143, Atlas ou similar	Material		un	0,0001600	12,00	0,00
Insumo	11243	ORSE	Martelo sem unha	Material		un	0,0000360	28,00	0,00
Insumo	10761	ORSE	Refeição - café da manhã (café com leite e dois pães com manteiga)	Serviços		un	0,1808440	5,00	0,90
				MO sem LS =>	12,85	LS =>	10,67	MO com LS =>	23,52
				Valor do BDI =>	7,92			Valor com BDI =>	37,42

	Código	Banco	Descrição	Tipo	Und	Quant.	Percent.	Valor Unit	Total
Composição	88274	SINAPI	MARMORISTA/GRANITEIRO COM ENCARGOS COMPLEMENTARES	SEDI - SERVIÇOS DIVERSOS	H	1,0000000		26,20	26,20
Composição Auxiliar	95341	SINAPI	CURSO DE CAPACITAÇÃO PARA MARMORISTA/GRANITEIRO (ENCARGOS COMPLEMENTARES) - HORISTA	SEDI - SERVIÇOS DIVERSOS	H	1,0000000	0,0000000	0,29	0,29
Insumo	00043489	SINAPI	EPI - FAMILIA PEDREIRO - HORISTA (ENCARGOS COMPLEMENTARES - COLETADO CAIXA)	Equipamento	H	1,0000000	0,0000000	1,24	1,24
Insumo	00037373	SINAPI	SEGURO - HORISTA (COLETADO CAIXA - ENCARGOS COMPLEMENTARES)	Taxas	H	1,0000000	0,0000000	0,01	0,01
Insumo	00037372	SINAPI	EXAMES - HORISTA (COLETADO CAIXA - ENCARGOS COMPLEMENTARES)	Material	H	1,0000000	0,0000000	1,34	1,34
Insumo	00037370	SINAPI	ALIMENTACAO - HORISTA (COLETADO CAIXA - ENCARGOS COMPLEMENTARES)	Material	H	1,0000000	0,0000000	4,64	4,64
Insumo	00037371	SINAPI	TRANSPORTE - HORISTA (COLETADO CAIXA - ENCARGOS COMPLEMENTARES)	Serviços	H	1,0000000	0,0000000	0,63	0,63
Insumo	00004755	SINAPI	MARMORISTA / GRANITEIRO (HORISTA)	Mão de Obra	H	1,0000000	0,0000000	17,23	17,23
Insumo	00043485	SINAPI	FERRAMENTAS - FAMILIA PEDREIRO - HORISTA (ENCARGOS COMPLEMENTARES - COLETADO CAIXA)	Equipamento	H	1,0000000	0,0000000	0,82	0,82
				MO sem LS =>	9,57	LS =>	7,95	MO com LS =>	17,52
				Valor do BDI =>	7,03				33,23

	Código	Banco	Descrição	Tipo	Und	Quant.	Percent.	Valor Unit	Total
Composição	88278	SINAPI	MONTADOR DE ESTRUTURA METÁLICA COM ENCARGOS COMPLEMENTARES	SEDI - SERVIÇOS DIVERSOS	H	1,0000000		21,66	21,66
Composição Auxiliar	95344	SINAPI	CURSO DE CAPACITAÇÃO PARA MONTADOR DE ESTRUTURA METÁLICA (ENCARGOS COMPLEMENTARES) - HORISTA	SEDI - SERVIÇOS DIVERSOS	H	1,0000000	0,0000000	0,18	0,18
Insumo	00043484	SINAPI	FERRAMENTAS - FAMILIA OPERADOR ESCAVADEIRA - HORISTA (ENCARGOS COMPLEMENTARES - COLETADO CAIXA)	Equipamento	H	1,0000000	0,0000000	0,01	0,01
Insumo	00037372	SINAPI	EXAMES - HORISTA (COLETADO CAIXA - ENCARGOS COMPLEMENTARES)	Material	H	1,0000000	0,0000000	1,34	1,34
Insumo	00044497	SINAPI	MONTADOR DE ESTRUTURAS METALICAS HORISTA	Mão de Obra	H	1,0000000	0,0000000	13,99	13,99
Insumo	00037373	SINAPI	SEGURO - HORISTA (COLETADO CAIXA - ENCARGOS COMPLEMENTARES)	Taxas	H	1,0000000	0,0000000	0,01	0,01
Insumo	00043488	SINAPI	EPI - FAMILIA OPERADOR ESCAVADEIRA - HORISTA (ENCARGOS COMPLEMENTARES - COLETADO CAIXA)	Equipamento	H	1,0000000	0,0000000	0,88	0,88
Insumo	00037370	SINAPI	ALIMENTACAO - HORISTA (COLETADO CAIXA - ENCARGOS COMPLEMENTARES)	Material	H	1,0000000	0,0000000	4,64	4,64
Insumo	00037371	SINAPI	TRANSPORTE - HORISTA (COLETADO CAIXA - ENCARGOS COMPLEMENTARES)	Serviços	H	1,0000000	0,0000000	0,63	0,63
				MO sem LS =>	7,74	LS =>	6,43	MO com LS =>	14,17
				Valor do BDI =>	5,82				27,48

	Código	Banco	Descrição	Tipo	Und	Quant.	Percent.	Valor Unit	Total
Composição	97083	SINAPI	MONTAGEM E DESMONTAGEM DE ANDAIME MODULAR FACHADEIRO, COM PISO METÁLICO, PARA EDIFÍCIOS COM MULTIPLOS PAVIMENTOS (EXCLUSIVE ANDAIME E LIMPEZA). AF_03/2024	SEDI - SERVIÇOS DIVERSOS	m²	1,0000000		16,46	16,46
Composição Auxiliar	100251	SINAPI	TRANSPORTE HORIZONTAL MANUAL, DE TUBO DE AÇO CARBONO LEVE OU MÉDIO, PRETO OU GALVANIZADO, COM DIÂMETRO MAIOR QUE 32 MM E MENOR OU IGUAL A 65 MM (UNIDADE: MXKM). AF_07/2019	SEDI - SERVIÇOS DIVERSOS	MXKM	0,1673000	0,0000000	13,11	2,19
Composição Auxiliar	88278	SINAPI	MONTADOR DE ESTRUTURA METÁLICA COM ENCARGOS COMPLEMENTARES	SEDI - SERVIÇOS DIVERSOS	H	0,5546000	0,0000000	21,66	12,01
Composição Auxiliar	88316	SINAPI	SERVENTE COM ENCARGOS COMPLEMENTARES	SEDI - SERVIÇOS DIVERSOS	H	0,1068000	0,0000000	21,43	2,29
				MO sem LS =>	5,74	LS =>	4,78	MO com LS =>	10,52
				Valor do BDI =>	4,42				20,88

	Código	Banco	Descrição	Tipo	Und	Quant.	Percent.	Valor Unit	Total
Composição	5934	SINAPI	MOTONIVELADORA POTÊNCIA BÁSICA LÍQUIDA (PRIMEIRA MARCHA) 125 HP, PESO BRUTO 13032 KG, LARGURA DA LÂMINA DE 3,7 M - CHI DIURNO. AF_06/2014	CHOR - CUSTOS HORÁRIOS DE MÁQUINAS E EQUIPAMENTOS	CHI	1,0000000		98,14	98,14
Composição Auxiliar	88228	SINAPI	MOTONIVELADORA POTÊNCIA BÁSICA LÍQUIDA (PRIMEIRA MARCHA) 125 HP, PESO BRUTO 13032 KG, LARGURA DA LÂMINA DE 3,7 M - DEPRECIAÇÃO. AF_06/2014	CHOR - CUSTOS HORÁRIOS DE MÁQUINAS E EQUIPAMENTOS	H	1,0000000	0,0000000	46,60	46,60
Composição Auxiliar	88300	SINAPI	OPERADOR DE MOTONIVELADORA COM ENCARGOS COMPLEMENTARES	SEDI - SERVIÇOS DIVERSOS	H	1,0000000	0,0000000	32,85	32,85
Composição Auxiliar	88229	SINAPI	MOTONIVELADORA POTÊNCIA BÁSICA LÍQUIDA (PRIMEIRA MARCHA) 125 HP, PESO BRUTO 13032 KG, LARGURA DA LÂMINA DE 3,7 M - JUROS. AF_06/2014	CHOR - CUSTOS HORÁRIOS DE MÁQUINAS E EQUIPAMENTOS	H	1,0000000	0,0000000	16,49	16,49
				MO sem LS =>	13,86	LS =>	11,50	MO com LS =>	25,36
				Valor do BDI =>	25,83				121,97

	Código	Banco	Descrição	Tipo	Und	Quant.	Percent.	Valor Unit	Total

Composição	5932 SINAPI	MOTONIVELADORA POTÊNCIA BÁSICA LÍQUIDA (PRIMEIRA MARCHA) 125 HP, PESO BRUTO 13032 KG, LARGURA DA LÂMINA DE 3,7 M - CHP DIURNO. AF_06/2014	CHOR - CUSTOS HORÁRIOS DE MÁQUINAS E EQUIPAMENTOS	CHP	1,0000000		254,75	254,75
Composição Auxiliar	89228 SINAPI	MOTONIVELADORA POTÊNCIA BÁSICA LÍQUIDA (PRIMEIRA MARCHA) 125 HP, PESO BRUTO 13032 KG, LARGURA DA LÂMINA DE 3,7 M - DEPRECIAÇÃO. AF_06/2014	CHOR - CUSTOS HORÁRIOS DE MÁQUINAS E EQUIPAMENTOS	H	1,0000000	0,0000000	46,80	46,80
Composição Auxiliar	88300 SINAPI	OPERADOR DE MOTONIVELADORA COM ENCARGOS COMPLEMENTARES	SEDI - SERVIÇOS DIVERSOS	H	1,0000000	0,0000000	32,65	32,65
Composição Auxiliar	93849 SINAPI	MOTONIVELADORA POTÊNCIA BÁSICA LÍQUIDA (PRIMEIRA MARCHA) 125 HP, PESO BRUTO 13032 KG, LARGURA DA LÂMINA DE 3,7 M - MATERIAIS NA OPERAÇÃO. AF_06/2014	CHOR - CUSTOS HORÁRIOS DE MÁQUINAS E EQUIPAMENTOS	H	1,0000000	0,0000000	83,38	83,38
Composição Auxiliar	89229 SINAPI	MOTONIVELADORA POTÊNCIA BÁSICA LÍQUIDA (PRIMEIRA MARCHA) 125 HP, PESO BRUTO 13032 KG, LARGURA DA LÂMINA DE 3,7 M - JUROS. AF_06/2014	CHOR - CUSTOS HORÁRIOS DE MÁQUINAS E EQUIPAMENTOS	H	1,0000000	0,0000000	16,49	16,49
Composição Auxiliar	6779 SINAPI	MOTONIVELADORA POTÊNCIA BÁSICA LÍQUIDA (PRIMEIRA MARCHA) 125 HP, PESO BRUTO 13032 KG, LARGURA DA LÂMINA DE 3,7 M - MANUTENÇÃO. AF_06/2014	CHOR - CUSTOS HORÁRIOS DE MÁQUINAS E EQUIPAMENTOS	H	1,0000000	0,0000000	75,23	75,23
			MO sem LS =>	13,86	LS =>	11,50	MO com LS =>	25,36	
			Valor do BDI =>	68,45				323,20	

	Código Banco	Descrição	Tipo	Und	Quant.	Percent.	Valor Unit	Total
Composição	89228 SINAPI	MOTONIVELADORA POTÊNCIA BÁSICA LÍQUIDA (PRIMEIRA MARCHA) 125 HP, PESO BRUTO 13032 KG, LARGURA DA LÂMINA DE 3,7 M - DEPRECIAÇÃO. AF_06/2014	CHOR - CUSTOS HORÁRIOS DE MÁQUINAS E EQUIPAMENTOS	H	1,0000000		46,80	46,80
Insumo	00004050 SINAPI	MOTONIVELADORA POTENCIA BASICA LIQUIDA (PRIMEIRA MARCHA) 125 HP, PESO BRUTO 13843 KG, LARGURA DA LAMINA DE 3,7 M	Equipamento	UN	0,0000400	0,0000000	1.170.000,00	46,80
			MO sem LS =>	0,00	LS =>	0,00	MO com LS =>	0,00	
			Valor do BDI =>	12,57				59,37	

	Código Banco	Descrição	Tipo	Und	Quant.	Percent.	Valor Unit	Total
Composição	89229 SINAPI	MOTONIVELADORA POTÊNCIA BÁSICA LÍQUIDA (PRIMEIRA MARCHA) 125 HP, PESO BRUTO 13032 KG, LARGURA DA LÂMINA DE 3,7 M - JUROS. AF_06/2014	CHOR - CUSTOS HORÁRIOS DE MÁQUINAS E EQUIPAMENTOS	H	1,0000000		16,49	16,49
Insumo	00004090 SINAPI	MOTONIVELADORA POTENCIA BASICA LIQUIDA (PRIMEIRA MARCHA) 125 HP, PESO BRUTO 13843 KG, LARGURA DA LAMINA DE 3,7 M	Equipamento	UN	0,0000141	0,0000000	1.170.000,00	16,49
			MO sem LS =>	0,00	LS =>	0,00	MO com LS =>	0,00	
			Valor do BDI =>	4,43				20,92	

	Código Banco	Descrição	Tipo	Und	Quant.	Percent.	Valor Unit	Total
Composição	6779 SINAPI	MOTONIVELADORA POTÊNCIA BÁSICA LÍQUIDA (PRIMEIRA MARCHA) 125 HP, PESO BRUTO 13032 KG, LARGURA DA LÂMINA DE 3,7 M - MANUTENÇÃO. AF_06/2014	CHOR - CUSTOS HORÁRIOS DE MÁQUINAS E EQUIPAMENTOS	H	1,0000000		75,23	75,23
Insumo	00004050 SINAPI	MOTONIVELADORA POTENCIA BASICA LIQUIDA (PRIMEIRA MARCHA) 125 HP, PESO BRUTO 13843 KG, LARGURA DA LAMINA DE 3,7 M	Equipamento	UN	0,0000643	0,0000000	1.170.000,00	75,23
			MO sem LS =>	0,00	LS =>	0,00	MO com LS =>	0,00	
			Valor do BDI =>	20,21				95,44	

	Código Banco	Descrição	Tipo	Und	Quant.	Percent.	Valor Unit	Total
Composição	93849 SINAPI	MOTONIVELADORA POTÊNCIA BÁSICA LÍQUIDA (PRIMEIRA MARCHA) 125 HP, PESO BRUTO 13032 KG, LARGURA DA LÂMINA DE 3,7 M - MATERIAIS NA OPERAÇÃO. AF_06/2014	CHOR - CUSTOS HORÁRIOS DE MÁQUINAS E EQUIPAMENTOS	H	1,0000000		83,38	83,38
Insumo	00004221 SINAPI	OLEO DIESEL COMBUSTIVEL COMUM METROPOLITANO S-10 OU S-500	Material	L	13,9900000	0,0000000	5,96	83,38
			MO sem LS =>	0,00	LS =>	0,00	MO com LS =>	0,00	
			Valor do BDI =>	22,40				105,78	

	Código Banco	Descrição	Tipo	Und	Quant.	Percent.	Valor Unit	Total
Composição	88281 SINAPI	MOTORISTA DE BASCULANTE COM ENCARGOS COMPLEMENTARES	SEDI - SERVIÇOS DIVERSOS	H	1,0000000		32,62	32,62
Composição Auxiliar	95348 SINAPI	CURSO DE CAPACITAÇÃO PARA MOTORISTA DE BASCULANTE (ENCARGOS COMPLEMENTARES) - HORISTA	SEDI - SERVIÇOS DIVERSOS	H	1,0000000	0,0000000	0,14	0,14
Insumo	00020020 SINAPI	MOTORISTA DE CAMINHAO-BASCULANTE (HORISTA)	Mão de Obra	H	1,0000000	0,0000000	24,99	24,99
Insumo	00037371 SINAPI	TRANSPORTE - HORISTA (COLETADO CAIXA - ENCARGOS COMPLEMENTARES)	Serviços	H	1,0000000	0,0000000	0,63	0,63
Insumo	00037370 SINAPI	ALIMENTACAO - HORISTA (COLETADO CAIXA - ENCARGOS COMPLEMENTARES)	Material	H	1,0000000	0,0000000	4,64	4,64
Insumo	00037373 SINAPI	SEGURO - HORISTA (COLETADO CAIXA - ENCARGOS COMPLEMENTARES)	Taxas	H	1,0000000	0,0000000	0,01	0,01
Insumo	00043488 SINAPI	EPI - FAMILIA OPERADOR ESCAVADEIRA - HORISTA (ENCARGOS COMPLEMENTARES - COLETADO CAIXA)	Equipamento	H	1,0000000	0,0000000	0,88	0,88
Insumo	00043464 SINAPI	FERRAMENTAS - FAMILIA OPERADOR ESCAVADEIRA - HORISTA (ENCARGOS COMPLEMENTARES - COLETADO CAIXA)	Equipamento	H	1,0000000	0,0000000	0,01	0,01
Insumo	00037372 SINAPI	EXAMES - HORISTA (COLETADO CAIXA - ENCARGOS COMPLEMENTARES)	Material	H	1,0000000	0,0000000	1,34	1,34
			MO sem LS =>	13,73	LS =>	11,40	MO com LS =>	25,13	
			Valor do BDI =>	8,76				41,38	

	Código Banco	Descrição	Tipo	Und	Quant.	Percent.	Valor Unit	Total
Composição	88282 SINAPI	MOTORISTA DE CAMINHÃO COM ENCARGOS COMPLEMENTARES	SEDI - SERVIÇOS DIVERSOS	H	1,0000000		31,69	31,69
Composição Auxiliar	95347 SINAPI	CURSO DE CAPACITAÇÃO PARA MOTORISTA DE CAMINHÃO (ENCARGOS COMPLEMENTARES) - HORISTA	SEDI - SERVIÇOS DIVERSOS	H	1,0000000	0,0000000	0,14	0,14
Insumo	00037373 SINAPI	SEGURO - HORISTA (COLETADO CAIXA - ENCARGOS COMPLEMENTARES)	Taxas	H	1,0000000	0,0000000	0,01	0,01
Insumo	00004093 SINAPI	MOTORISTA DE CAMINHAO (HORISTA)	Mão de Obra	H	1,0000000	0,0000000	24,06	24,06
Insumo	00043488 SINAPI	EPI - FAMILIA OPERADOR ESCAVADEIRA - HORISTA (ENCARGOS COMPLEMENTARES - COLETADO CAIXA)	Equipamento	H	1,0000000	0,0000000	0,88	0,88
Insumo	00037370 SINAPI	ALIMENTACAO - HORISTA (COLETADO CAIXA - ENCARGOS COMPLEMENTARES)	Material	H	1,0000000	0,0000000	4,64	4,64
Insumo	00037371 SINAPI	TRANSPORTE - HORISTA (COLETADO CAIXA - ENCARGOS COMPLEMENTARES)	Serviços	H	1,0000000	0,0000000	0,63	0,63
Insumo	00043464 SINAPI	FERRAMENTAS - FAMILIA OPERADOR ESCAVADEIRA - HORISTA (ENCARGOS COMPLEMENTARES - COLETADO CAIXA)	Equipamento	H	1,0000000	0,0000000	0,01	0,01
Insumo	00037372 SINAPI	EXAMES - HORISTA (COLETADO CAIXA - ENCARGOS COMPLEMENTARES)	Material	H	1,0000000	0,0000000	1,34	1,34
			MO sem LS =>	13,22	LS =>	10,98	MO com LS =>	24,20	
			Valor do BDI =>	8,51				40,20	

	Código Banco	Descrição	Tipo	Und	Quant.	Percent.	Valor Unit	Total
Composição	88286 SINAPI	MOTORISTA OPERADOR DE MUNCK COM ENCARGOS COMPLEMENTARES	SEDI - SERVIÇOS DIVERSOS	H	1,0000000		34,85	34,85
Composição Auxiliar	95351 SINAPI	CURSO DE CAPACITAÇÃO PARA MOTORISTA OPERADOR DE MUNCK (ENCARGOS COMPLEMENTARES) - HORISTA	SEDI - SERVIÇOS DIVERSOS	H	1,0000000	0,0000000	0,50	0,50
Insumo	00043488 SINAPI	EPI - FAMILIA OPERADOR ESCAVADEIRA - HORISTA (ENCARGOS COMPLEMENTARES - COLETADO CAIXA)	Equipamento	H	1,0000000	0,0000000	0,88	0,88
Insumo	00037373 SINAPI	SEGURO - HORISTA (COLETADO CAIXA - ENCARGOS COMPLEMENTARES)	Taxas	H	1,0000000	0,0000000	0,01	0,01
Insumo	00043464 SINAPI	FERRAMENTAS - FAMILIA OPERADOR ESCAVADEIRA - HORISTA (ENCARGOS COMPLEMENTARES - COLETADO CAIXA)	Equipamento	H	1,0000000	0,0000000	0,01	0,01

Insumo	00004096	SINAPI	MOTORISTA OPERADOR DE CAMINHAO COM MUNCK (HORISTA)	Mão de Obra		H	1,0000000	0,0000000	26,96	26,96
Insumo	00037371	SINAPI	TRANSPORTE - HORISTA (COLETADO CAIXA - ENCARGOS COMPLEMENTARES)	Serviços		H	1,0000000	0,0000000	0,63	0,63
Insumo	00037372	SINAPI	EXAMES - HORISTA (COLETADO CAIXA - ENCARGOS COMPLEMENTARES)	Material		H	1,0000000	0,0000000	1,34	1,34
Insumo	00037370	SINAPI	ALIMENTACAO - HORISTA (COLETADO CAIXA - ENCARGOS COMPLEMENTARES)	Material		H	1,0000000	0,0000000	4,64	4,64
					MO sem LS =>	15,00	LS =>	12,46	MO com LS =>	27,46
					Valor do BDI =>	9,39				44,34

	Código	Banco	Descrição	Tipo	Und	Quant.	Valor Unit	Total
Composição	202	ORSE	Madeiramento em massaranduba/madeira de lei, peça serrada 5cm x 11cm com abertura de encaixes	Madeiramento	m	1,0000000	52,64	52,64

Item	Código	Banco	Descrição	Tipo	Und	Quant.	Valor Unit	Total
Composição	10551	ORSE	Encargos Complementares - Carpinteiro	Provisórios	h	0,6000000	3,70	2,22
Composição	10549	ORSE	Encargos Complementares - Servente	Provisórios	h	0,4000000	3,79	1,51
Insumo	00001213/SIN	ORSE	Carpinteiro de formas para concreto (horista)	Mão de Obra	h	0,6000000	19,13	11,47
Insumo	00006111/SIN	ORSE	Servente de obras (horista)	Mão de Obra	h	0,4000000	13,65	5,45
Insumo	1567	ORSE	Madeira massaranduba serrada (peça) 5cm x 11cm (0,0055 m³/m)	Material	m	1,0000000	32,00	32,00

Detalhamento de Cálculo ORSE

Item	Código	Banco	Descrição	Tipo	Und	Quant.	Valor Unit	Total
Insumo	00002711/SIN	ORSE	Carrinho de mao, em aco, com capacidade de *45 a 65* l / *100* kg, pneu com camara	Material	un	0,0000800	163,00	0,01
Insumo	10517	ORSE	Exames admissionais/demissionais (checkup)	Serviços	cj	0,0004000	300,00	0,12
Insumo	158	ORSE	Almoço (Participação do empregador)	Material	un	0,1018000	14,00	1,42
Insumo	10577	ORSE	Serrote 40cm	Material	un	0,0000600	29,90	0,00
Insumo	10596	ORSE	Protetor auricular	Material	un	0,0045000	4,90	0,02
Insumo	941	ORSE	Fardamento com mangas curta	Material	un	0,0015000	192,62	0,28
Insumo	10769	ORSE	Pá quadrada	Material	un	0,0000800	36,90	0,00
Insumo	2378	ORSE	Vale transporte	Material	un	0,0768800	4,50	0,34
Insumo	4728	ORSE	Talhadeira chata 10"	Material	un	0,0001200	18,58	0,00
Insumo	10578	ORSE	Formão grande	Material	un	0,0001200	15,15	0,00
Insumo	1567	ORSE	Madeira massaranduba serrada (peça) 5cm x 11cm (0,0055 m³/m)	Material	m	1,0000000	32,00	32,00
Insumo	10382	ORSE	Seguro de vida e acidente em grupo	Serviços	un	0,0045000	12,54	0,05
Insumo	4729	ORSE	Marreta 1 kg com cabo	Material	un	0,0000400	37,60	0,00
Insumo	00001213/SIN	ORSE	Carpinteiro de formas para concreto (horista)	Mão de Obra	h	0,6000000	19,13	11,47
Insumo	10761	ORSE	Refeição - café da manhã (café com leite e dois pães com manteiga)	Serviços	un	0,1018000	5,00	0,50
Insumo	00012692/SIN	ORSE	Luva raspa de couro, cano curto (punho *7* cm)	Material	par	0,0023000	12,37	0,02
Insumo	11248	ORSE	Furadeira e Parafusadeira eletrica Bosch ou Similar profissional	Equipamento	un	0,0000600	246,00	0,01
Insumo	11249	ORSE	Serra circular eletrica portatil	Equipamento	un	0,0000600	617,95	0,03
Insumo	00012694/SIN	ORSE	Capa para chuva em pvc com forro de poliester, com capuz (amarela ou azul)	Material	un	0,0002000	17,67	0,00
Insumo	1651	ORSE	Óculos branco proteçãoProtetor auricular	Material	pr	0,0007400	6,70	0,00
Insumo	10559	ORSE	Protetor solar fps 30 com 120ml	Material	un	0,0018000	18,00	0,03
Insumo	10492	ORSE	Cesta Básica	Material	un	0,0045000	190,00	0,85
Insumo	00006111/SIN	ORSE	Servente de obras (horista)	Mão de Obra	h	0,4000000	13,65	5,45
Insumo	00012695/SIN	ORSE	Capacete de segurança aba frontal com suspensao de polietileno, sem jugular (classe b)	Material	un	0,0006000	13,75	0,00
Insumo	11244	ORSE	Martelo com unha	Material	un	0,0001200	48,95	0,00
Insumo	00012693/SIN	ORSE	Bota de segurança com bequeira de aço e cotanrino acolchoado	Material	par	0,0007400	66,00	0,04
Insumo	10579	ORSE	Chave de fenda chata 30 cm	Material	un	0,0001200	26,89	0,00
				MO sem LS =>	9,24	LS =>	7,68	MO com LS =>	16,92
				Valor do BDI =>	14,14			Valor com BDI =>	66,78

	Código	Banco	Descrição	Tipo	Und	Quant.	Valor Unit	Total
Composição	199	ORSE	Madeiramento em massaranduba/madeira de lei, peça serrada p/ telha fibrocimento 4mm tipo Vogatex da Eternit ou similar	Madeiramento	m²	1,0000000	50,03	50,03

Item	Código	Banco	Descrição	Tipo	Und	Quant.	Valor Unit	Total
Composição	202	ORSE	Madeiramento em massaranduba/madeira de lei, peça serrada 5cm x 11cm com abertura de encaixes	Madeiramento	m	0,9500000	52,64	50,00

Detalhamento de Cálculo ORSE

Item	Código	Banco	Descrição	Tipo	Und	Quant.	Valor Unit	Total
Insumo	10768	ORSE	Pá quadrada	Material	un	0,0000760	36,90	0,00
Insumo	158	ORSE	Almoço (Participação do empregador)	Material	un	0,0967100	14,00	1,35
Insumo	11248	ORSE	Furadeira e Parafusadeira eletrica Bosch ou Similar profissional	Equipamento	un	0,0000570	246,00	0,01
Insumo	11244	ORSE	Martelo com unha	Material	un	0,0001140	48,95	0,00
Insumo	11249	ORSE	Serra circular eletrica portatil	Equipamento	un	0,0000570	617,95	0,03
Insumo	10492	ORSE	Cesta Básica	Material	un	0,0042750	190,00	0,81
Insumo	10382	ORSE	Seguro de vida e acidente em grupo	Serviços	un	0,0042750	12,54	0,05
Insumo	00012694/SIN	ORSE	Capa para chuva em pvc com forro de poliester, com capuz (amarela ou azul)	Material	un	0,0001900	17,67	0,00
Insumo	10577	ORSE	Serrote 40cm	Material	un	0,0000570	29,90	0,00
Insumo	1651	ORSE	Óculos branco proteçãoProtetor auricular	Material	pr	0,0007020	6,70	0,00
Insumo	10578	ORSE	Formão grande	Material	un	0,0001140	15,15	0,00
Insumo	2378	ORSE	Vale transporte	Material	un	0,0730360	4,50	0,32
Insumo	10599	ORSE	Protetor solar fps 30 com 120ml	Material	un	0,0017100	18,00	0,03
Insumo	00006111/SIN	ORSE	Servente de obras (horista)	Mão de Obra	h	0,3800000	13,65	5,18
Insumo	00001213/SIN	ORSE	Carpinteiro de formas para concreto (horista)	Mão de Obra	h	0,5700000	19,13	10,90

Insumo	10596	ORSE	Protetor auricular	Material		un	0,0042750	4,90	0,02
Insumo	00012895/SIN	ORSE	Capacete de segurança aba frontal com suspensão de polietileno, sem jugular (classe b)	Material		un	0,0005700	13,75	0,00
Insumo	00002711/SIN	ORSE	Caminho de mao, em aco, com capacidade de *45 a 65* l / *100* kg, pneu com camara	Material		un	0,0000760	163,00	0,01
Insumo	00012893/SIN	ORSE	Bota de segurança com biqueira de aco e colarinho acolchoado	Material		par	0,0007030	66,00	0,04
Insumo	10579	ORSE	Chave de fenda chata 30 cm	Material		un	0,0001140	26,89	0,00
Insumo	10517	ORSE	Exames admissionais/demissionais (checkup)	Serviços		cj	0,0003800	300,00	0,11
Insumo	4729	ORSE	Marreta 1 kg com cabo	Material		un	0,0000380	37,80	0,00
Insumo		ORSE	Luva raspa de couro, cano curto (punho *7* cm)	Material		par	0,0021650	12,37	0,02
Insumo	00012892/SIN	ORSE	Fardamento com mangas curta	Material		un	0,0014250	192,62	0,27
Insumo	941	ORSE	Refeição - café da manhã (café com leite e dois pães com manteiga)	Serviços		un	0,0997100	5,00	0,48
Insumo	10761	ORSE	Talhadeira chata 10"	Material		un	0,0001140	18,58	0,00
Insumo	4728	ORSE	Madeira massaranduba serrada (peça) 5cm x 11cm (0,0055 m³/m)	Material		m	0,9500000	32,00	30,40
	1567	ORSE		MO sem LS =>	6,78	LS =>	7,30	MO com LS =>	16,08
				Valor do BDI =>	13,44			Valor com BDI =>	63,47

	Código	Banco	Descrição	Tipo	Und	Quant.	Valor Unit	Total
Composição	211	ORSE	Madeiramento em massaranduba/madeira de lei, tesoura com vão de 8m a 10 m	Madeiramento	un	1,0000000	1.728,04	1.728,04
Item	**Código**	**Banco**	**Descrição**	**Tipo**	**Und**	**Quant.**	**Valor Unit**	**Total**
Insumo	00001713/SIN	ORSE	Carpinteiro de formas para concreto (horista)	Mão de Obra	h	10,0000000	19,13	191,26
Composição	10549	ORSE	Encargos Complementares - Servente	Provisórios	h	12,0000000	3,79	45,48
Insumo	00006111/SIN	ORSE	Servente de obras (horista)	Mão de Obra	h	12,0000000	13,65	163,74
Insumo	2064	ORSE	Suporte em "U" para fixação do pendural em tinhas de tesouras, em barra 4" x 3/16" com parafuso e porca 5/8"	Material	un	1,0000000	205,13	205,13
Composição	10551	ORSE	Encargos Complementares - Carpinteiro	Provisórios	h	10,0000000	3,70	37,00
Insumo	6877	ORSE	Madeira massaranduba serrada (peça) 5cm x 14cm (0,007 m³/m)	Material	m	26,0000000	41,67	1 083,42

Detalhamento de Cálculo ORSE

Item	Código	Banco	Descrição	Tipo	Und	Quant.	Valor Unit	Total
Insumo	10788	ORSE	Pá quadrada	Material	un	0,0024000	36,90	0,09
Insumo	941	ORSE	Fardamento com mangas curta	Material	un	0,0330000	192,62	6,35
Insumo	10492	ORSE	Cesta Básica	Material	un	0,0990000	190,00	18,81
Insumo	2064	ORSE	Suporte em "U" para fixação do pendural em tinhas de tesouras, em barra 4" x 3/16" com parafuso e porca 5/8"	Material	un	1,0000000	205,13	205,13
Insumo	2376	ORSE	Vale transporte	Material	un	1,7832000	4,50	8,02
Insumo	00012895/SIN	ORSE	Capacete de segurança aba frontal com suspensão de polietileno, sem jugular (classe b)	Material	un	0,0132000	13,75	0,18
Insumo	00002711/SIN	ORSE	Caminho de mao, em aco, com capacidade de *45 a 65* l / *100* kg, pneu com camara	Material	un	0,0024000	163,00	0,39
Insumo	10579	ORSE	Chave de fenda chata 30 cm	Material	un	0,0020000	26,89	0,05
Insumo	11248	ORSE	Furadeira e Parafusadeira elétrica Bosch ou Similar profissional	Equipamento	un	0,0010000	246,00	0,24
Insumo	10577	ORSE	Serrote 40cm	Material	un	0,0010000	29,90	0,02
Insumo	10596	ORSE	Protetor auricular	Material	un	0,0990000	4,90	0,48
Insumo	10517	ORSE	Exames admissionais/demissionais (checkup)	Serviços	cj	0,0088000	300,00	2,64
Insumo	00012894/SIN	ORSE	Capa para chuva em pvc com forro de poliester, com capuz (amarela ou azul)	Material	un	0,0044000	17,67	0,07
Insumo	00012893/SIN	ORSE	Bota de segurança com biqueira de aco e colarinho acolchoado	Material	par	0,0166000	66,00	1,09
Insumo	00001713/SIN	ORSE	Carpinteiro de formas para concreto (horista)	Mão de Obra	h	10,0000000	19,13	191,26
Insumo	4728	ORSE	Talhadeira chata 10"	Material	un	0,0036000	16,58	0,06
Insumo	10578	ORSE	Formão grande	Material	un	0,0020000	15,15	0,03
Insumo	6877	ORSE	Madeira massaranduba serrada (peça) 5cm x 14cm (0,007 m³/m)	Material	m	26,0000000	41,67	1 083,42
Insumo	10599	ORSE	Protetor solar fps 30 com 120ml	Material	un	0,0396000	18,00	0,71
Insumo	00012892/SIN	ORSE	Luva raspa de couro, cano curto (punho *7* cm)	Material	par	0,0506000	12,37	0,62
Insumo	158	ORSE	Almoço (Participação do empregador)	Material	un	2,2396000	14,00	31,35
Insumo	10382	ORSE	Seguro de vida e acidente em grupo	Serviços	un	0,0990000	12,54	1,24
Insumo	11249	ORSE	Serra circular elétrica portátil	Equipamento	un	0,0010000	617,96	0,61
Insumo	4729	ORSE	Marreta 1 kg com cabo	Material	un	0,0012000	37,80	0,04
Insumo	10761	ORSE	Refeição - café da manhã (café com leite e dois pães com manteiga)	Serviços	un	2,2396000	5,00	11,19
Insumo	00006111/SIN	ORSE	Servente de obras (horista)	Mão de Obra	h	12,0000000	13,65	163,74
Insumo	11244	ORSE	Martelo com unha	Material	un	0,0020000	46,95	0,09
Insumo	1651	ORSE	Óculos branco proteçãoProtetor auricular	Material	pr	0,0166000	6,70	0,11
				MO sem LS =>	194,03	LS =>	160,09	MO com LS =>	355,02
				Valor do BDI =>	464,32			Valor com BDI =>	2 102,35

	Código	Banco	Descrição	Tipo	Und	Quant.	Percent.	Valor Unit	Total
Composição	93409	SINAPI	MÁQUINA JATO DE PRESSAO PORTÁTIL, CAMARA DE 1 SAIDA, CAPACIDADE 280 L, DIAMETRO 670 MM, BICO DE JATO CURTO VENTURI DE 5/16" , MANGUEIRA DE 1" COM COMPRESSOR DE AR REBOCÁVEL 189 PCM E MOTOR DIESEL 63 CV - CHI DIURNO. AF_05/2023	CHOR - CUSTOS HORÁRIOS DE MÁQUINAS E EQUIPAMENTOS	CHI	1,0000000		32,78	32,78
Composição Auxiliar	93408	SINAPI	MÁQUINA JATO DE PRESSAO PORTÁTIL, CAMARA DE 1 SAIDA, CAPACIDADE 280 L, DIAMETRO 670 MM, BICO DE JATO CURTO VENTURI DE 5/16" , MANGUEIRA DE 1" COM COMPRESSOR DE AR REBOCÁVEL 189 PCM E MOTOR DIESEL 63 CV - JUROS. AF_05/2023	CHOR - CUSTOS HORÁRIOS DE MÁQUINAS E EQUIPAMENTOS	H	1,0000000	0,0000000	2,00	2,00
Composição Auxiliar	93404	SINAPI	MÁQUINA JATO DE PRESSAO PORTÁTIL, CAMARA DE 1 SAIDA, CAPACIDADE 280 L, DIAMETRO 670 MM, BICO DE JATO CURTO VENTURI DE 5/16" , MANGUEIRA DE 1" COM COMPRESSOR DE AR REBOCÁVEL 189 PCM E MOTOR DIESEL 63 CV - DEPRECIAÇÃO. AF_05/2023	CHOR - CUSTOS HORÁRIOS DE MÁQUINAS E EQUIPAMENTOS	H	1,0000000	0,0000000	7,84	7,84
Composição Auxiliar	88309	SINAPI	OPERADOR JATO DE AREIA OU JATISTA COM ENCARGOS COMPLEMENTARES	SEDI - SERVIÇOS DIVERSOS	H	1,0000000	0,0000000	22,94	22,94
				MO sem LS =>	8,44	LS =>	7,01	MO com LS =>	15,45

			Valor do BDI =>	6,60				41,58
	Código	Banco	Descrição	Tipo	Und	Quant.	Percent.	Valor Unit	Total
Composição	93403	SINAPI	MÁQUINA JATO DE PRESSAO PORTÁTIL, CAMARA DE 1 SAIDA, CAPACIDADE 280 L, DIAMETRO 670 MM, BICO DE JATO CURTO VENTURI DE 5/16" , MANGUEIRA DE 1" COM COMPRESSOR DE AR REBOCÁVEL 189 PCM E MOTOR DIESEL 63 CV - CHP DIURNO. AF_05/2023	CHOR - CUSTOS HORÁRIOS DE MÁQUINAS E EQUIPAMENTOS	CHP	1,0000000		89,15	89,15
Composição Auxiliar	93404	SINAPI	MÁQUINA JATO DE PRESSAO PORTÁTIL, CAMARA DE 1 SAIDA, CAPACIDADE 280 L, DIAMETRO 670 MM, BICO DE JATO CURTO VENTURI DE 5/16" , MANGUEIRA DE 1" COM COMPRESSOR DE AR REBOCÁVEL 189 PCM E MOTOR DIESEL 63 CV - DEPRECIAÇÃO. AF_05/2023	CHOR - CUSTOS HORÁRIOS DE MÁQUINAS E EQUIPAMENTOS	H	1,0000000	0,0000000	7,84	7,84
Composição Auxiliar	93405	SINAPI	MÁQUINA JATO DE PRESSAO PORTÁTIL, CAMARA DE 1 SAIDA, CAPACIDADE 280 L, DIAMETRO 670 MM, BICO DE JATO CURTO VENTURI DE 5/16" , MANGUEIRA DE 1" COM COMPRESSOR DE AR REBOCÁVEL 189 PCM E MOTOR DIESEL 63 CV - JUROS. AF_05/2023	CHOR - CUSTOS HORÁRIOS DE MÁQUINAS E EQUIPAMENTOS	H	1,0000000	0,0000000	2,00	2,00
Composição Auxiliar	93406	SINAPI	MÁQUINA JATO DE PRESSAO PORTÁTIL, CAMARA DE 1 SAIDA, CAPACIDADE 280 L, DIAMETRO 670 MM, BICO DE JATO CURTO VENTURI DE 5/16" , MANGUEIRA DE 1" COM COMPRESSOR DE AR REBOCÁVEL 189 PCM E MOTOR DIESEL 63 CV - MANUTENÇÃO. AF_05/2023	CHOR - CUSTOS HORÁRIOS DE MÁQUINAS E EQUIPAMENTOS	H	1,0000000	0,0000000	9,41	9,41
Composição Auxiliar	88309	SINAPI	OPERADOR JATO DE AREIA OU JATISTA COM ENCARGOS COMPLEMENTARES	SEDI - SERVIÇOS DIVERSOS	H	1,0000000	0,0000000	22,94	22,94
Composição Auxiliar	93407	SINAPI	MÁQUINA JATO DE PRESSAO PORTÁTIL, CAMARA DE 1 SAIDA, CAPACIDADE 280 L, DIAMETRO 670 MM, BICO DE JATO CURTO VENTURI DE 5/16" , MANGUEIRA DE 1" COM COMPRESSOR DE AR REBOCÁVEL 189 PCM E MOTOR DIESEL 63 CV - MATERIAIS NA OPERAÇÃO. AF_05/2023	CHOR - CUSTOS HORÁRIOS DE MÁQUINAS E EQUIPAMENTOS	H	1,0000000	0,0000000	46,96	46,96
				MO sem LS =>	8,44	LS =>	7,01	MO com LS =>	15,45
			Valor do BDI =>	23,65					113,10
	Código	Banco	Descrição	Tipo	Und	Quant.	Percent.	Valor Unit	Total
Composição	93404	SINAPI	MÁQUINA JATO DE PRESSAO PORTÁTIL, CAMARA DE 1 SAIDA, CAPACIDADE 280 L, DIAMETRO 670 MM, BICO DE JATO CURTO VENTURI DE 5/16" , MANGUEIRA DE 1" COM COMPRESSOR DE AR REBOCÁVEL 189 PCM E MOTOR DIESEL 63 CV - DEPRECIAÇÃO. AF_05/2023	CHOR - CUSTOS HORÁRIOS DE MÁQUINAS E EQUIPAMENTOS	H	1,0000000		7,84	7,84
Insumo	00039813	SINAPI	MAQUINA TIPO VASO/TANQUE/JATO DE PRESSAO PORTATIL P/ JATEAMENTO, CONTROLE AUTOMATICO E REMOTO, CAMARA DE 1 SAIDA, 280 L, DIAM. "670" MM, BICO JATO CURTO VENTURI 5/16", MANGUEIRA 1" DE 10 M, COMPLETA (VALVULAS POP UP E DOSADORA, FUNDO CONICO ETC)	Equipamento	UN	0,0000640	0,0000000	39.429,91	2,52
Insumo	00038522	SINAPI	COMPRESSOR DE AR REBOCAVEL, VAZAO 189 PCM, PRESSAO EFETIVA DE TRABALHO 102 PSI, MOTOR DIESEL, POTENCIA 63 CV	Material	UN	0,0000533	0,0000000	99.828,17	5,32
				MO sem LS =>	0,00	LS =>	0,00	MO com LS =>	0,00
			Valor do BDI =>	2,10					9,84
	Código	Banco	Descrição	Tipo	Und	Quant.	Percent.	Valor Unit	Total
Composição	93405	SINAPI	MÁQUINA JATO DE PRESSAO PORTÁTIL, CAMARA DE 1 SAIDA, CAPACIDADE 280 L, DIAMETRO 670 MM, BICO DE JATO CURTO VENTURI DE 5/16" , MANGUEIRA DE 1" COM COMPRESSOR DE AR REBOCÁVEL 189 PCM E MOTOR DIESEL 63 CV - JUROS. AF_05/2023	CHOR - CUSTOS HORÁRIOS DE MÁQUINAS E EQUIPAMENTOS	H	1,0000000		2,00	2,00
Insumo	00038522	SINAPI	COMPRESSOR DE AR REBOCAVEL, VAZAO 189 PCM, PRESSAO EFETIVA DE TRABALHO 102 PSI, MOTOR DIESEL, POTENCIA 63 CV	Material	UN	0,0000143	0,0000000	99.828,17	1,42
Insumo	00039813	SINAPI	MAQUINA TIPO VASO/TANQUE/JATO DE PRESSAO PORTATIL P/ JATEAMENTO, CONTROLE AUTOMATICO E REMOTO, CAMARA DE 1 SAIDA, 280 L, DIAM. "670" MM, BICO JATO CURTO VENTURI 5/16", MANGUEIRA 1" DE 10 M, COMPLETA (VALVULAS POP UP E DOSADORA, FUNDO CONICO ETC)	Equipamento	UN	0,0000148	0,0000000	39.429,91	0,58
				MO sem LS =>	0,00	LS =>	0,00	MO com LS =>	0,00
			Valor do BDI =>	0,53					2,53
	Código	Banco	Descrição	Tipo	Und	Quant.	Percent.	Valor Unit	Total
Composição	93406	SINAPI	MÁQUINA JATO DE PRESSAO PORTÁTIL, CAMARA DE 1 SAIDA, CAPACIDADE 280 L, DIAMETRO 670 MM, BICO DE JATO CURTO VENTURI DE 5/16" , MANGUEIRA DE 1" COM COMPRESSOR DE AR REBOCÁVEL 189 PCM E MOTOR DIESEL 63 CV - MANUTENÇÃO. AF_05/2023	CHOR - CUSTOS HORÁRIOS DE MÁQUINAS E EQUIPAMENTOS	H	1,0000000		9,41	9,41
Insumo	00039813	SINAPI	MAQUINA TIPO VASO/TANQUE/JATO DE PRESSAO PORTATIL P/ JATEAMENTO, CONTROLE AUTOMATICO E REMOTO, CAMARA DE 1 SAIDA, 280 L, DIAM. "670" MM, BICO JATO CURTO VENTURI 5/16", MANGUEIRA 1" DE 10 M, COMPLETA (VALVULAS POP UP E DOSADORA, FUNDO CONICO ETC)	Equipamento	UN	0,0000700	0,0000000	39.429,91	2,76
Insumo	00038522	SINAPI	COMPRESSOR DE AR REBOCAVEL, VAZAO 189 PCM, PRESSAO EFETIVA DE TRABALHO 102 PSI, MOTOR DIESEL, POTENCIA 63 CV	Material	UN	0,0000667	0,0000000	99.828,17	6,65
				MO sem LS =>	0,00	LS =>	0,00	MO com LS =>	0,00
			Valor do BDI =>	2,52					11,93
	Código	Banco	Descrição	Tipo	Und	Quant.	Percent.	Valor Unit	Total
Composição	93407	SINAPI	MÁQUINA JATO DE PRESSAO PORTÁTIL, CAMARA DE 1 SAIDA, CAPACIDADE 280 L, DIAMETRO 670 MM, BICO DE JATO CURTO VENTURI DE 5/16" , MANGUEIRA DE 1" COM COMPRESSOR DE AR REBOCÁVEL 189 PCM E MOTOR DIESEL 63 CV - MATERIAIS NA OPERAÇÃO. AF_05/2023	CHOR - CUSTOS HORÁRIOS DE MÁQUINAS E EQUIPAMENTOS	H	1,0000000		46,96	46,96
Insumo	00004221	SINAPI	OLEO DIESEL COMBUSTIVEL COMUM METROPOLITANO S-10 OU S-500	Material	L	7,6800000	0,0000000	5,96	45,96
				MO sem LS =>	0,00	LS =>	0,00	MO com LS =>	0,00
			Valor do BDI =>	12,61					58,57
	Código	Banco	Descrição	Tipo	Und	Quant.	Percent.	Valor Unit	Total
Composição	88377	SINAPI	OPERADOR DE BETONEIRA ESTACIONÁRIA/MISTURADOR COM ENCARGOS COMPLEMENTARES	SEDI - SERVIÇOS DIVERSOS	H	1,0000000		21,30	21,30
Composição Auxiliar	95389	SINAPI	CURSO DE CAPACITAÇÃO PARA OPERADOR DE BETONEIRA ESTACIONÁRIA/MISTURADOR (ENCARGOS COMPLEMENTARES) - HORISTA	SEDI - SERVIÇOS DIVERSOS	H	1,0000000	0,0000000	0,13	0,13
Insumo	00037370	SINAPI	ALIMENTACAO - HORISTA (COLETADO CAIXA - ENCARGOS COMPLEMENTARES)	Material	H	1,0000000	0,0000000	4,64	4,64
Insumo	00037371	SINAPI	TRANSPORTE - HORISTA (COLETADO CAIXA - ENCARGOS COMPLEMENTARES)	Serviços	H	1,0000000	0,0000000	0,63	0,63
Insumo	00037373	SINAPI	SEGURO - HORISTA (COLETADO CAIXA - ENCARGOS COMPLEMENTARES)	Taxas	H	1,0000000	0,0000000	0,01	0,01
Insumo	00037666	SINAPI	OPERADOR DE BETONEIRA ESTACIONARIA / MISTURADOR (HORISTA)	Mão de Obra	H	1,0000000	0,0000000	13,68	13,68
Insumo	00043464	SINAPI	FERRAMENTAS - FAMILIA OPERADOR ESCAVADEIRA - HORISTA (ENCARGOS COMPLEMENTARES - COLETADO CAIXA)	Equipamento	H	1,0000000	0,0000000	0,01	0,01
Insumo	00037372	SINAPI	EXAMES - HORISTA (COLETADO CAIXA - ENCARGOS COMPLEMENTARES)	Material	H	1,0000000	0,0000000	1,34	1,34

Insumo	00043488	SINAPI	EPI - FAMILIA OPERADOR ESCAVADEIRA - HORISTA (ENCARGOS COMPLEMENTARES - COLETADO CAIXA)	Equipamento		H	1,0000000	0,0000000	0,86	0,86
					MO sem LS =>	7,54	LS =>	6,27	MO com LS =>	13,81
					Valor do BDI =>	5,72				27,02

	Código	Banco	Descrição	Tipo	Und	Quant.	Percent.	Valor Unit	Total
Composição	88294	SINAPI	OPERADOR DE ESCAVADEIRA COM ENCARGOS COMPLEMENTARES	SEDI - SERVIÇOS DIVERSOS	H	1,0000000		24,94	24,94
Composição Auxiliar	95357	SINAPI	CURSO DE CAPACITAÇÃO PARA OPERADOR DE ESCAVADEIRA (ENCARGOS COMPLEMENTARES) - HORISTA	SEDI - SERVIÇOS DIVERSOS	H	1,0000000	0,0000000	0,22	0,22
Insumo	00004234	SINAPI	OPERADOR DE ESCAVADEIRA (HORISTA)	Mão de Obra	H	1,0000000	0,0000000	17,23	17,23
Insumo	00037370	SINAPI	ALIMENTACAO - HORISTA (COLETADO CAIXA - ENCARGOS COMPLEMENTARES)	Material	H	1,0000000	0,0000000	4,64	4,64
Insumo	00037373	SINAPI	SEGURO - HORISTA (COLETADO CAIXA - ENCARGOS COMPLEMENTARES)	Taxas	H	1,0000000	0,0000000	0,01	0,01
Insumo	00043464	SINAPI	FERRAMENTAS - FAMILIA OPERADOR ESCAVADEIRA - HORISTA (ENCARGOS COMPLEMENTARES - COLETADO CAIXA)	Equipamento	H	1,0000000	0,0000000	0,01	0,01
Insumo	00043488	SINAPI	EPI - FAMILIA OPERADOR ESCAVADEIRA - HORISTA (ENCARGOS COMPLEMENTARES - COLETADO CAIXA)	Equipamento	H	1,0000000	0,0000000	0,86	0,86
Insumo	00037372	SINAPI	EXAMES - HORISTA (COLETADO CAIXA - ENCARGOS COMPLEMENTARES)	Material	H	1,0000000	0,0000000	1,34	1,34
Insumo	00037371	SINAPI	TRANSPORTE - HORISTA (COLETADO CAIXA - ENCARGOS COMPLEMENTARES)	Serviços	H	1,0000000	0,0000000	0,63	0,63
					MO sem LS =>	9,53	LS =>	7,92	MO com LS =>	17,45
					Valor do BDI =>	6,70				31,64

	Código	Banco	Descrição	Tipo	Und	Quant.	Percent.	Valor Unit	Total
Composição	88295	SINAPI	OPERADOR DE GUINCHO COM ENCARGOS COMPLEMENTARES	SEDI - SERVIÇOS DIVERSOS	H	1,0000000		21,42	21,42
Composição Auxiliar	95358	SINAPI	CURSO DE CAPACITAÇÃO PARA OPERADOR DE GUINCHO (ENCARGOS COMPLEMENTARES) - HORISTA	SEDI - SERVIÇOS DIVERSOS	H	1,0000000	0,0000000	0,25	0,25
Insumo	00037373	SINAPI	SEGURO - HORISTA (COLETADO CAIXA - ENCARGOS COMPLEMENTARES)	Taxas	H	1,0000000	0,0000000	0,01	0,01
Insumo	00004253	SINAPI	OPERADOR DE GUINCHO OU GUINCHEIRO (HORISTA)	Mão de Obra	H	1,0000000	0,0000000	13,68	13,68
Insumo	00037370	SINAPI	ALIMENTACAO - HORISTA (COLETADO CAIXA - ENCARGOS COMPLEMENTARES)	Material	H	1,0000000	0,0000000	4,64	4,64
Insumo	00043464	SINAPI	FERRAMENTAS - FAMILIA OPERADOR ESCAVADEIRA - HORISTA (ENCARGOS COMPLEMENTARES - COLETADO CAIXA)	Equipamento	H	1,0000000	0,0000000	0,01	0,01
Insumo	00037372	SINAPI	EXAMES - HORISTA (COLETADO CAIXA - ENCARGOS COMPLEMENTARES)	Material	H	1,0000000	0,0000000	1,34	1,34
Insumo	00043488	SINAPI	EPI - FAMILIA OPERADOR ESCAVADEIRA - HORISTA (ENCARGOS COMPLEMENTARES - COLETADO CAIXA)	Equipamento	H	1,0000000	0,0000000	0,86	0,86
Insumo	00037371	SINAPI	TRANSPORTE - HORISTA (COLETADO CAIXA - ENCARGOS COMPLEMENTARES)	Serviços	H	1,0000000	0,0000000	0,63	0,63
					MO sem LS =>	7,61	LS =>	6,32	MO com LS =>	13,93
					Valor do BDI =>	5,75				27,17

	Código	Banco	Descrição	Tipo	Und	Quant.	Percent.	Valor Unit	Total
Composição	88296	SINAPI	OPERADOR DE GUINDASTE COM ENCARGOS COMPLEMENTARES	SEDI - SERVIÇOS DIVERSOS	H	1,0000000		28,36	28,36
Composição Auxiliar	95359	SINAPI	CURSO DE CAPACITAÇÃO PARA OPERADOR DE GUINDASTE (ENCARGOS COMPLEMENTARES) - HORISTA	SEDI - SERVIÇOS DIVERSOS	H	1,0000000	0,0000000	0,38	0,38
Insumo	00043488	SINAPI	EPI - FAMILIA OPERADOR ESCAVADEIRA - HORISTA (ENCARGOS COMPLEMENTARES - COLETADO CAIXA)	Equipamento	H	1,0000000	0,0000000	0,86	0,86
Insumo	00043464	SINAPI	FERRAMENTAS - FAMILIA OPERADOR ESCAVADEIRA - HORISTA (ENCARGOS COMPLEMENTARES - COLETADO CAIXA)	Equipamento	H	1,0000000	0,0000000	0,01	0,01
Insumo	00037370	SINAPI	ALIMENTACAO - HORISTA (COLETADO CAIXA - ENCARGOS COMPLEMENTARES)	Material	H	1,0000000	0,0000000	4,64	4,64
Insumo	00037373	SINAPI	SEGURO - HORISTA (COLETADO CAIXA - ENCARGOS COMPLEMENTARES)	Taxas	H	1,0000000	0,0000000	0,01	0,01
Insumo	00037371	SINAPI	TRANSPORTE - HORISTA (COLETADO CAIXA - ENCARGOS COMPLEMENTARES)	Serviços	H	1,0000000	0,0000000	0,63	0,63
Insumo	00004254	SINAPI	OPERADOR DE GUINDASTE (HORISTA)	Mão de Obra	H	1,0000000	0,0000000	20,49	20,49
Insumo	00037372	SINAPI	EXAMES - HORISTA (COLETADO CAIXA - ENCARGOS COMPLEMENTARES)	Material	H	1,0000000	0,0000000	1,34	1,34
					MO sem LS =>	11,40	LS =>	9,47	MO com LS =>	20,87
					Valor do BDI =>	7,62				35,99

	Código	Banco	Descrição	Tipo	Und	Quant.	Percent.	Valor Unit	Total
Composição	88300	SINAPI	OPERADOR DE MOTONIVELADORA COM ENCARGOS COMPLEMENTARES	SEDI - SERVIÇOS DIVERSOS	H	1,0000000		32,85	32,85
Composição Auxiliar	95363	SINAPI	CURSO DE CAPACITAÇÃO PARA OPERADOR DE MOTONIVELADORA (ENCARGOS COMPLEMENTARES) - HORISTA	SEDI - SERVIÇOS DIVERSOS	H	1,0000000	0,0000000	0,24	0,24
Insumo	00004239	SINAPI	OPERADOR DE MOTONIVELADORA (HORISTA)	Mão de Obra	H	1,0000000	0,0000000	25,12	25,12
Insumo	00037371	SINAPI	TRANSPORTE - HORISTA (COLETADO CAIXA - ENCARGOS COMPLEMENTARES)	Serviços	H	1,0000000	0,0000000	0,63	0,63
Insumo	00037372	SINAPI	EXAMES - HORISTA (COLETADO CAIXA - ENCARGOS COMPLEMENTARES)	Material	H	1,0000000	0,0000000	1,34	1,34
Insumo	00037373	SINAPI	SEGURO - HORISTA (COLETADO CAIXA - ENCARGOS COMPLEMENTARES)	Taxas	H	1,0000000	0,0000000	0,01	0,01
Insumo	00037370	SINAPI	ALIMENTACAO - HORISTA (COLETADO CAIXA - ENCARGOS COMPLEMENTARES)	Material	H	1,0000000	0,0000000	4,64	4,64
Insumo	00043464	SINAPI	FERRAMENTAS - FAMILIA OPERADOR ESCAVADEIRA - HORISTA (ENCARGOS COMPLEMENTARES - COLETADO CAIXA)	Equipamento	H	1,0000000	0,0000000	0,01	0,01
Insumo	00043488	SINAPI	EPI - FAMILIA OPERADOR ESCAVADEIRA - HORISTA (ENCARGOS COMPLEMENTARES - COLETADO CAIXA)	Equipamento	H	1,0000000	0,0000000	0,86	0,86
					MO sem LS =>	13,86	LS =>	11,50	MO com LS =>	25,36
					Valor do BDI =>	8,82				41,67

	Código	Banco	Descrição	Tipo	Und	Quant.	Percent.	Valor Unit	Total
Composição	88297	SINAPI	OPERADOR DE MÁQUINAS E EQUIPAMENTOS COM ENCARGOS COMPLEMENTARES	SEDI - SERVIÇOS DIVERSOS	H	1,0000000		26,37	26,37
Composição Auxiliar	95360	SINAPI	CURSO DE CAPACITAÇÃO PARA OPERADOR DE MÁQUINAS E EQUIPAMENTOS (ENCARGOS COMPLEMENTARES) - HORISTA	SEDI - SERVIÇOS DIVERSOS	H	1,0000000	0,0000000	0,24	0,24
Insumo	00043464	SINAPI	FERRAMENTAS - FAMILIA OPERADOR ESCAVADEIRA - HORISTA (ENCARGOS COMPLEMENTARES - COLETADO CAIXA)	Equipamento	H	1,0000000	0,0000000	0,01	0,01
Insumo	00037370	SINAPI	ALIMENTACAO - HORISTA (COLETADO CAIXA - ENCARGOS COMPLEMENTARES)	Material	H	1,0000000	0,0000000	4,64	4,64
Insumo	00043488	SINAPI	EPI - FAMILIA OPERADOR ESCAVADEIRA - HORISTA (ENCARGOS COMPLEMENTARES - COLETADO CAIXA)	Equipamento	H	1,0000000	0,0000000	0,86	0,86
Insumo	00004230	SINAPI	OPERADOR DE MAQUINAS E TRATORES DIVERSOS - TERRAPLANAGEM (HORISTA)	Mão de Obra	H	1,0000000	0,0000000	18,64	18,64
Insumo	00037372	SINAPI	EXAMES - HORISTA (COLETADO CAIXA - ENCARGOS COMPLEMENTARES)	Material	H	1,0000000	0,0000000	1,34	1,34
Insumo	00037371	SINAPI	TRANSPORTE - HORISTA (COLETADO CAIXA - ENCARGOS COMPLEMENTARES)	Serviços	H	1,0000000	0,0000000	0,63	0,63
Insumo	00037373	SINAPI	SEGURO - HORISTA (COLETADO CAIXA - ENCARGOS COMPLEMENTARES)	Taxas	H	1,0000000	0,0000000	0,01	0,01
					MO sem LS =>	10,31	LS =>	8,57	MO com LS =>	18,88
					Valor do BDI =>	7,08				33,45

	Código	Banco	Descrição	Tipo	Und	Quant.	Percent.	Valor Unit	Total

Composição	88301	SINAPI	OPERADOR DE PÁ CARREGADEIRA COM ENCARGOS COMPLEMENTARES	SEDI - SERVIÇOS DIVERSOS	H	1,0000000		24,25	24,25
Composição Auxiliar	95384	SINAPI	CURSO DE CAPACITAÇÃO PARA OPERADOR DE PÁ CARREGADEIRA (ENCARGOS COMPLEMENTARES) - HORISTA	SEDI - SERVIÇOS DIVERSOS	H	1,0000000	0,0000000	0,15	0,15
Insumo	00037371	SINAPI	TRANSPORTE - HORISTA (COLETADO CAIXA - ENCARGOS COMPLEMENTARES)	Serviços	H	1,0000000	0,0000000	0,63	0,63
Insumo	00037370	SINAPI	ALIMENTACAO - HORISTA (COLETADO CAIXA - ENCARGOS COMPLEMENTARES)	Material	H	1,0000000	0,0000000	4,64	4,64
Insumo	00037373	SINAPI	SEGURO - HORISTA (COLETADO CAIXA - ENCARGOS COMPLEMENTARES)	Taxas	H	1,0000000	0,0000000	0,01	0,01
Insumo	00004248	SINAPI	OPERADOR DE PA CARREGADEIRA (HORISTA)	Mão de Obra	H	1,0000000	0,0000000	16,61	16,61
Insumo	00043488	SINAPI	EPI - FAMILIA OPERADOR ESCAVADEIRA - HORISTA (ENCARGOS COMPLEMENTARES - COLETADO CAIXA)	Equipamento	H	1,0000000	0,0000000	0,66	0,66
Insumo	00043484	SINAPI	FERRAMENTAS - FAMILIA OPERADOR ESCAVADEIRA - HORISTA (ENCARGOS COMPLEMENTARES - COLETADO CAIXA)	Equipamento	H	1,0000000	0,0000000	0,01	0,01
Insumo	00037372	SINAPI	EXAMES - HORISTA (COLETADO CAIXA - ENCARGOS COMPLEMENTARES)	Material	H	1,0000000	0,0000000	1,34	1,34
				MO sem LS =>	9,15	LS =>	7,61	MO com LS =>	16,76
				Valor do BDI =>	6,51				30,76

	Código	Banco	Descrição	Tipo	Und	Quant.	Percent.	Valor Unit	Total
Composição	88303	SINAPI	OPERADOR DE ROLO COMPACTADOR COM ENCARGOS COMPLEMENTARES	SEDI - SERVIÇOS DIVERSOS	H	1,0000000		23,01	23,01
Composição Auxiliar	95366	SINAPI	CURSO DE CAPACITAÇÃO PARA OPERADOR DE ROLO COMPACTADOR (ENCARGOS COMPLEMENTARES) - HORISTA	SEDI - SERVIÇOS DIVERSOS	H	1,0000000	0,0000000	0,14	0,14
Insumo	00037373	SINAPI	SEGURO - HORISTA (COLETADO CAIXA - ENCARGOS COMPLEMENTARES)	Taxas	H	1,0000000	0,0000000	0,01	0,01
Insumo	00004238	SINAPI	OPERADOR DE ROLO COMPACTADOR (HORISTA)	Mão de Obra	H	1,0000000	0,0000000	15,38	15,38
Insumo	00037370	SINAPI	ALIMENTACAO - HORISTA (COLETADO CAIXA - ENCARGOS COMPLEMENTARES)	Material	H	1,0000000	0,0000000	4,64	4,64
Insumo	00037371	SINAPI	TRANSPORTE - HORISTA (COLETADO CAIXA - ENCARGOS COMPLEMENTARES)	Serviços	H	1,0000000	0,0000000	0,63	0,63
Insumo	00043488	SINAPI	EPI - FAMILIA OPERADOR ESCAVADEIRA - HORISTA (ENCARGOS COMPLEMENTARES - COLETADO CAIXA)	Equipamento	H	1,0000000	0,0000000	0,66	0,66
Insumo	00043484	SINAPI	FERRAMENTAS - FAMILIA OPERADOR ESCAVADEIRA - HORISTA (ENCARGOS COMPLEMENTARES - COLETADO CAIXA)	Equipamento	H	1,0000000	0,0000000	0,01	0,01
Insumo	00037372	SINAPI	EXAMES - HORISTA (COLETADO CAIXA - ENCARGOS COMPLEMENTARES)	Material	H	1,0000000	0,0000000	1,34	1,34
				MO sem LS =>	8,48	LS =>	7,04	MO com LS =>	15,52
				Valor do BDI =>	6,18				29,19

	Código	Banco	Descrição	Tipo	Und	Quant.	Percent.	Valor Unit	Total
Composição	88306	SINAPI	OPERADOR JATO DE AREIA OU JATISTA COM ENCARGOS COMPLEMENTARES	SEDI - SERVIÇOS DIVERSOS	H	1,0000000		22,94	22,94
Composição Auxiliar	95368	SINAPI	CURSO DE CAPACITAÇÃO PARA OPERADOR JATO DE AREIA OU JATISTA (ENCARGOS COMPLEMENTARES) - HORISTA	SEDI - SERVIÇOS DIVERSOS	H	1,0000000	0,0000000	0,20	0,20
Insumo	00037372	SINAPI	EXAMES - HORISTA (COLETADO CAIXA - ENCARGOS COMPLEMENTARES)	Material	H	1,0000000	0,0000000	1,34	1,34
Insumo	00037370	SINAPI	ALIMENTACAO - HORISTA (COLETADO CAIXA - ENCARGOS COMPLEMENTARES)	Material	H	1,0000000	0,0000000	4,64	4,64
Insumo	00037371	SINAPI	TRANSPORTE - HORISTA (COLETADO CAIXA - ENCARGOS COMPLEMENTARES)	Serviços	H	1,0000000	0,0000000	0,63	0,63
Insumo	00004251	SINAPI	OPERADOR DE JATO ABRASIVO OU JATISTA (HORISTA)	Mão de Obra	H	1,0000000	0,0000000	15,25	15,25
Insumo	00043488	SINAPI	EPI - FAMILIA OPERADOR ESCAVADEIRA - HORISTA (ENCARGOS COMPLEMENTARES - COLETADO CAIXA)	Equipamento	H	1,0000000	0,0000000	0,66	0,66
Insumo	00043484	SINAPI	FERRAMENTAS - FAMILIA OPERADOR ESCAVADEIRA - HORISTA (ENCARGOS COMPLEMENTARES - COLETADO CAIXA)	Equipamento	H	1,0000000	0,0000000	0,01	0,01
Insumo	00037373	SINAPI	SEGURO - HORISTA (COLETADO CAIXA - ENCARGOS COMPLEMENTARES)	Taxas	H	1,0000000	0,0000000	0,01	0,01
				MO sem LS =>	8,44	LS =>	7,01	MO com LS =>	15,45
				Valor do BDI =>	6,16				29,10

	Código	Banco	Descrição	Tipo	Und	Quant.	Percent.	Valor Unit	Total
Composição	88309	SINAPI	PEDREIRO COM ENCARGOS COMPLEMENTARES	SEDI - SERVIÇOS DIVERSOS	H	1,0000000		26,33	26,33
Composição Auxiliar	95371	SINAPI	CURSO DE CAPACITAÇÃO PARA PEDREIRO (ENCARGOS COMPLEMENTARES) - HORISTA	SEDI - SERVIÇOS DIVERSOS	H	1,0000000	0,0000000	0,42	0,42
Insumo	00037372	SINAPI	EXAMES - HORISTA (COLETADO CAIXA - ENCARGOS COMPLEMENTARES)	Material	H	1,0000000	0,0000000	1,34	1,34
Insumo	00037371	SINAPI	TRANSPORTE - HORISTA (COLETADO CAIXA - ENCARGOS COMPLEMENTARES)	Serviços	H	1,0000000	0,0000000	0,63	0,63
Insumo	00043485	SINAPI	FERRAMENTAS - FAMILIA PEDREIRO - HORISTA (ENCARGOS COMPLEMENTARES - COLETADO CAIXA)	Equipamento	H	1,0000000	0,0000000	0,82	0,82
Insumo	00043489	SINAPI	EPI - FAMILIA PEDREIRO - HORISTA (ENCARGOS COMPLEMENTARES - COLETADO CAIXA)	Equipamento	H	1,0000000	0,0000000	1,24	1,24
Insumo	00037370	SINAPI	ALIMENTACAO - HORISTA (COLETADO CAIXA - ENCARGOS COMPLEMENTARES)	Material	H	1,0000000	0,0000000	4,64	4,64
Insumo	00004750	SINAPI	PEDREIRO (HORISTA)	Mão de Obra	H	1,0000000	0,0000000	17,23	17,23
Insumo	00037373	SINAPI	SEGURO - HORISTA (COLETADO CAIXA - ENCARGOS COMPLEMENTARES)	Taxas	H	1,0000000	0,0000000	0,01	0,01
				MO sem LS =>	9,64	LS =>	8,01	MO com LS =>	17,65
				Valor do BDI =>	7,07				33,40

	Código	Banco	Descrição	Tipo	Und	Quant.	Percent.	Valor Unit	Total
Composição	97734	SINAPI	PEÇA RETANGULAR PRÉ-MOLDADA, VOLUME DE CONCRETO DE 10 A 30 LITROS, TAXA DE AÇO APROXIMADA DE 30KG/M³. AF_03/2024	FUES - FUNDAÇÕES E ESTRUTURAS	m³	1,0000000		2.990,33	2.990,33
Composição Auxiliar	91693	SINAPI	SERRA CIRCULAR DE BANCADA COM MOTOR ELÉTRICO POTÊNCIA DE 5HP, COM COIFA PARA DISCO 10" - CHI DIURNO. AF_08/2015	CHOR - CUSTOS HORÁRIOS DE MÁQUINAS E EQUIPAMENTOS	CHI	0,7043000	0,0000000	26,47	18,64
Composição Auxiliar	94971	SINAPI	CONCRETO FCK = 25MPA, TRAÇO 1:2,3:2,7 (EM MASSA SECA DE CIMENTO/ AREIA MÉDIA/ BRITA 1) - PREPARO MECÂNICO COM BETONEIRA 600 L. AF_05/2021	FUES - FUNDAÇÕES E ESTRUTURAS	m³	1,2000000	0,0000000	538,71	646,45
Composição Auxiliar	88316	SINAPI	SERVENTE COM ENCARGOS COMPLEMENTARES	SEDI - SERVIÇOS DIVERSOS	H	31,3499000	0,0000000	21,43	671,82
Composição Auxiliar	88291	SINAPI	CARPINTEIRO DE ESQUADRIA COM ENCARGOS COMPLEMENTARES	SEDI - SERVIÇOS DIVERSOS	H	5,9600000	0,0000000	25,22	150,31
Composição Auxiliar	90587	SINAPI	VIBRADOR DE IMERSÃO, DIÂMETRO DE PONTEIRA 45MM, MOTOR ELÉTRICO TRIFÁSICO POTÊNCIA DE 2 CV - CHI DIURNO. AF_06/2015	CHOR - CUSTOS HORÁRIOS DE MÁQUINAS E EQUIPAMENTOS	CHI	18,0917000	0,0000000	0,53	9,58
Composição Auxiliar	88239	SINAPI	AJUDANTE DE CARPINTEIRO COM ENCARGOS COMPLEMENTARES	SEDI - SERVIÇOS DIVERSOS	H	1,1920000	0,0000000	22,02	26,24
Composição Auxiliar	91692	SINAPI	SERRA CIRCULAR DE BANCADA COM MOTOR ELÉTRICO POTÊNCIA DE 5HP, COM COIFA PARA DISCO 10" - CHP DIURNO. AF_08/2015	CHOR - CUSTOS HORÁRIOS DE MÁQUINAS E EQUIPAMENTOS	CHP	0,4877000	0,0000000	27,63	13,57
Composição Auxiliar	92707	SINAPI	ARMAÇÃO DE LAJE DE ESTRUTURA CONVENCIONAL DE CONCRETO ARMADO UTILIZANDO AÇO CA-60 DE 4,2 MM - MONTAGEM. AF_06/2022	FUES - FUNDAÇÕES E ESTRUTURAS	KG	27,8958000	0,0000000	17,04	475,39
Composição Auxiliar	90586	SINAPI	VIBRADOR DE IMERSÃO, DIÂMETRO DE PONTEIRA 45MM, MOTOR ELÉTRICO TRIFÁSICO POTÊNCIA DE 2 CV - CHP DIURNO. AF_06/2015	CHOR - CUSTOS HORÁRIOS DE MÁQUINAS E EQUIPAMENTOS	CHP	6,6350000	0,0000000	1,35	8,95
Composição Auxiliar	88309	SINAPI	PEDREIRO COM ENCARGOS COMPLEMENTARES	SEDI - SERVIÇOS DIVERSOS	H	31,3499000	0,0000000	26,33	825,44

Insumo	00001358 SINAPI	CHAPA/PAINEL DE MADEIRA COMPENSADA RESINADA (MADEIRITE RESINADO ROSA) PARA FORMA DE CONCRETO, DE 2200 X 1100 MM, E = 17 MM	Material		M²	1,9404000	0,0000000	57,06	110,71
Insumo	00002692 SINAPI	DESMOLDANTE PROTETOR PARA FORMAS DE MADEIRA, DE BASE OLEOSA EMULSIONADA EM AGUA	Material		L	0,0833000	0,0000000	8,01	0,66
Insumo	00004517 SINAPI	SARRAFO "2,5 X 7,5" CM EM PINUS, MISTA OU EQUIVALENTE DA REGIAO - BRUTA	Material		M	5,6283000	0,0000000	4,10	23,07
Insumo	00020247 SINAPI	PREGO DE ACO POLIDO COM CABECA 15 X 15 (1 1/4 X 13)	Material		KG	0,4365000	0,0000000	21,77	9,50
				MO sem LS =>	885,65	LS =>	568 89	MO com LS =>	1.254,54
				Valor do BDI =>	803,50				3 793,83

	Código Banco	Descrição	Tipo	Und	Quant.	Percent.	Valor Unit	Total
Composição	97735 SINAPI	PEÇA RETANGULAR PRÉ-MOLDADA, VOLUME DE CONCRETO DE 30 A 100 LITROS, TAXA DE AÇO APROXIMADA DE 30KG/M³. AF_03/2024	FUES - FUNDAÇÕES E ESTRUTURAS	m³	1,0000000		2.460,33	2.460,33
Composição Auxiliar	94972 SINAPI	CONCRETO FCK = 30MPA, TRAÇO 1:2,1:2,5 (EM MASSA SECA DE CIMENTO/ AREIA MÉDIA/ BRITA 1) - PREPARO MECÂNICO COM BETONEIRA 600 L. AF_05/2021	FUES - FUNDAÇÕES E ESTRUTURAS	m³	1,2000000	0,0000000	559,64	671,56
Composição Auxiliar	90586 SINAPI	VIBRADOR DE IMERSÃO, DIÂMETRO DE PONTEIRA 45MM, MOTOR ELÉTRICO TRIFÁSICO POTÊNCIA DE 2 CV - CHP DIURNO. AF_06/2015	CHOR - CUSTOS HORÁRIOS DE MÁQUINAS E EQUIPAMENTOS	CHP	4,6065000	0,0000000	1,35	6,32
Composição Auxiliar	91693 SINAPI	SERRA CIRCULAR DE BANCADA COM MOTOR ELÉTRICO POTÊNCIA DE 5HP, COM COIFA PARA DISCO 10" - CHI DIURNO. AF_08/2015	CHOR - CUSTOS HORÁRIOS DE MÁQUINAS E EQUIPAMENTOS	CHI	0,4226000	0,0000000	26,47	11,18
Composição Auxiliar	88316 SINAPI	SERVENTE COM ENCARGOS COMPLEMENTARES	SEDI - SERVIÇOS DIVERSOS	H	22,4974000	0,0000000	21,43	482,11
Composição Auxiliar	91692 SINAPI	SERRA CIRCULAR DE BANCADA COM MOTOR ELÉTRICO POTÊNCIA DE 5HP, COM COIFA PARA DISCO 10" - CHP DIURNO. AF_08/2015	CHOR - CUSTOS HORÁRIOS DE MÁQUINAS E EQUIPAMENTOS	CHP	0,3130000	0,0000000	27,83	8,71
Composição Auxiliar	90587 SINAPI	VIBRADOR DE IMERSÃO, DIÂMETRO DE PONTEIRA 45MM, MOTOR ELÉTRICO TRIFÁSICO POTÊNCIA DE 2 CV - CHI DIURNO. AF_06/2015	CHOR - CUSTOS HORÁRIOS DE MÁQUINAS E EQUIPAMENTOS	CHI	12,7765000	0,0000000	0,59	6,77
Composição Auxiliar	92767 SINAPI	ARMAÇÃO DE LAJE DE ESTRUTURA CONVENCIONAL DE CONCRETO ARMADO UTILIZANDO AÇO CA-60 DE 4,2 MM - MONTAGEM. AF_06/2022	FUES - FUNDAÇÕES E ESTRUTURAS	KG	28,9359000	0,0000000	17,04	493,09
Composição Auxiliar	88239 SINAPI	AJUDANTE DE CARPINTEIRO COM ENCARGOS COMPLEMENTARES	SEDI - SERVIÇOS DIVERSOS	H	0,7356000	0,0000000	22,02	16,19
Composição Auxiliar	88261 SINAPI	CARPINTEIRO DE ESQUADRIA COM ENCARGOS COMPLEMENTARES	SEDI - SERVIÇOS DIVERSOS	H	3,6780000	0,0000000	25,22	92,75
Composição Auxiliar	88309 SINAPI	PEDREIRO COM ENCARGOS COMPLEMENTARES	SEDI - SERVIÇOS DIVERSOS	H	22,4974000	0,0000000	26,33	592,35
Insumo	00004517 SINAPI	SARRAFO "2,5 X 7,5" CM EM PINUS, MISTA OU EQUIVALENTE DA REGIAO - BRUTA	Material	M	4,4770000	0,0000000	4,10	18,35
Insumo	00020247 SINAPI	PREGO DE ACO POLIDO COM CABECA 15 X 15 (1 1/4 X 13)	Material	KG	0,2619000	0,0000000	21,77	5,70
Insumo	00002692 SINAPI	DESMOLDANTE PROTETOR PARA FORMAS DE MADEIRA, DE BASE OLEOSA EMULSIONADA EM AGUA	Material	L	0,0567000	0,0000000	8,01	0,45
Insumo	00001358 SINAPI	CHAPA/PAINEL DE MADEIRA COMPENSADA RESINADA (MADEIRITE RESINADO ROSA) PARA FORMA DE CONCRETO, DE 2200 X 1100 MM, E = 17 MM	Material	M²	1,3112000	0,0000000	57,06	74,81
			MO sem LS =>	511,03	LS =>	424 06	MO com LS =>	935,14
			Valor do BDI =>	666 46				3 146,79

	Código Banco	Descrição	Tipo	Und	Quant.	Percent.	Valor Unit	Total
Composição	88310 SINAPI	PINTOR COM ENCARGOS COMPLEMENTARES	SEDI - SERVIÇOS DIVERSOS	H	1,0000000		25,89	25,89
Composição Auxiliar	95372 SINAPI	CURSO DE CAPACITAÇÃO PARA PINTOR (ENCARGOS COMPLEMENTARES) - HORISTA	SEDI - SERVIÇOS DIVERSOS	H	1,0000000	0,0000000	0,31	0,31
Insumo	00037370 SINAPI	ALIMENTACAO - HORISTA (COLETADO CAIXA - ENCARGOS COMPLEMENTARES)	Material	H	1,0000000	0,0000000	4,64	4,64
Insumo	00037373 SINAPI	SEGURO - HORISTA (COLETADO CAIXA - ENCARGOS COMPLEMENTARES)	Taxas	H	1,0000000	0,0000000	0,01	0,01
Insumo	00037372 SINAPI	EXAMES - HORISTA (COLETADO CAIXA - ENCARGOS COMPLEMENTARES)	Material	H	1,0000000	0,0000000	1,34	1,34
Insumo	00004783 SINAPI	PINTOR (HORISTA)	Mão de Obra	H	1,0000000	0,0000000	18,26	18,26
Insumo	00043490 SINAPI	EPI - FAMILIA PINTOR - HORISTA (ENCARGOS COMPLEMENTARES - COLETADO CAIXA)	Equipamento	H	1,0000000	0,0000000	1,73	1,73
Insumo	00037371 SINAPI	TRANSPORTE - HORISTA (COLETADO CAIXA - ENCARGOS COMPLEMENTARES)	Serviços	H	1,0000000	0,0000000	0,63	0,63
Insumo	00043466 SINAPI	FERRAMENTAS - FAMILIA PINTOR - HORISTA (ENCARGOS COMPLEMENTARES - COLETADO CAIXA)	Equipamento	H	1,0000000	0,0000000	1,97	1,97
			MO sem LS =>	10,14	LS =>	8,43	MO com LS =>	18,57
			Valor do BDI =>	7,76				36,65

	Código Banco	Descrição	Tipo	Und	Quant.	Percent.	Valor Unit	Total
Composição	100719 SINAPI	PINTURA COM TINTA ALQUÍDICA DE FUNDO (TIPO ZARCÃO) PULVERIZADA SOBRE PERFIL METÁLICO EXECUTADO EM FÁBRICA (POR DEMÃO). AF_01/2020_PE	PINT - PINTURAS	m²	1,0000000		10,40	10,40
Composição Auxiliar	88310 SINAPI	PINTOR COM ENCARGOS COMPLEMENTARES	SEDI - SERVIÇOS DIVERSOS	H	0,0035000	0,0000000	23,89	1,63
Insumo	00005318 SINAPI	DILUENTE AGUARRAS	Material	L	0,0575000	0,0000000	21,99	1,26
Insumo	00007307 SINAPI	FUNDO ANTICORROSIVO PARA METAIS FERROSOS (ZARCAO)	Material	L	0,1905000	0,0000000	38,33	7,31
			MO sem LS =>	0 63	LS =>	0 54	MO com LS =>	1,17
			Valor do BDI =>	2,79				13,19

	Código Banco	Descrição	Tipo	Und	Quant.	Percent.	Valor Unit	Total
Composição	102234 SINAPI	PINTURA IMUNIZANTE PARA MADEIRA, 2 DEMÃOS. AF_01/2021	PINT - PINTURAS	m²	1,0000000		20,64	20,64
Composição Auxiliar	88310 SINAPI	PINTOR COM ENCARGOS COMPLEMENTARES	SEDI - SERVIÇOS DIVERSOS	H	0,4529000	0,0000000	29,89	13,09
Insumo	00007340 SINAPI	IMUNIZANTE PARA MADEIRA, INCOLOR	Material	L	0,3257000	0,0000000	23,22	7,56
			MO sem LS =>	4 59	LS =>	3 82	MO com LS =>	8 41
			Valor do BDI =>	5,64				26,16

	Código Banco	Descrição	Tipo	Und	Quant.	Percent.	Valor Unit	Total
Composição	91278 SINAPI	PLACA VIBRATÓRIA REVERSÍVEL COM MOTOR 4 TEMPOS A GASOLINA, FORÇA CENTRÍFUGA DE 25 KN (2500 KGF), POTÊNCIA 5,5 CV - CHI DIURNO. AF_08/2015	CHOR - CUSTOS HORÁRIOS DE MÁQUINAS E EQUIPAMENTOS	CHI	1,0000000		0,76	0,76
Composição Auxiliar	91273 SINAPI	PLACA VIBRATÓRIA REVERSÍVEL COM MOTOR 4 TEMPOS A GASOLINA, FORÇA CENTRÍFUGA DE 25 KN (2500 KGF), POTÊNCIA 5,5 CV - DEPRECIAÇÃO. AF_08/2015	CHOR - CUSTOS HORÁRIOS DE MÁQUINAS E EQUIPAMENTOS	H	1,0000000	0,0000000	0,60	0,60
Composição Auxiliar	91274 SINAPI	PLACA VIBRATÓRIA REVERSÍVEL COM MOTOR 4 TEMPOS A GASOLINA, FORÇA CENTRÍFUGA DE 25 KN (2500 KGF), POTÊNCIA 5,5 CV - JUROS. AF_08/2015	CHOR - CUSTOS HORÁRIOS DE MÁQUINAS E EQUIPAMENTOS	H	1,0000000	0,0000000	0,16	0,16
			MO sem LS =>	0,00	LS =>	0 00	MO com LS =>	0,00
			Valor do BDI =>	0,20				0,96

	Código Banco	Descrição	Tipo	Und	Quant.	Percent.	Valor Unit	Total
Composição	91277 SINAPI	PLACA VIBRATÓRIA REVERSÍVEL COM MOTOR 4 TEMPOS A GASOLINA, FORÇA CENTRÍFUGA DE 25 KN (2500 KGF), POTÊNCIA 5,5 CV - CHP DIURNO. AF_08/2015	CHOR - CUSTOS HORÁRIOS DE MÁQUINAS E EQUIPAMENTOS	CHP	1,0000000		10,12	10,12

Composição Auxiliar	91276	SINAPI	PLACA VIBRATÓRIA REVERSÍVEL COM MOTOR 4 TEMPOS A GASOLINA, FORÇA CENTRÍFUGA DE 25 KN (2500 KGF), POTÊNCIA 5,5 CV - MATERIAIS NA OPERAÇÃO. AF_09/2015	CHOR - CUSTOS HORÁRIOS DE MÁQUINAS E EQUIPAMENTOS	H	1,0000000	0,0000000	8,61	8,61
Composição Auxiliar	91275	SINAPI	PLACA VIBRATÓRIA REVERSÍVEL COM MOTOR 4 TEMPOS A GASOLINA, FORÇA CENTRÍFUGA DE 25 KN (2500 KGF), POTÊNCIA 5,5 CV - MANUTENÇÃO. AF_09/2015	CHOR - CUSTOS HORÁRIOS DE MÁQUINAS E EQUIPAMENTOS	H	1,0000000	0,0000000	0,75	0,75
Composição Auxiliar	91273	SINAPI	PLACA VIBRATÓRIA REVERSÍVEL COM MOTOR 4 TEMPOS A GASOLINA, FORÇA CENTRÍFUGA DE 25 KN (2500 KGF), POTÊNCIA 5,5 CV - DEPRECIAÇÃO. AF_09/2015	CHOR - CUSTOS HORÁRIOS DE MÁQUINAS E EQUIPAMENTOS	H	1,0000000	0,0000000	0,50	0,50
Composição Auxiliar	91274	SINAPI	PLACA VIBRATÓRIA REVERSÍVEL COM MOTOR 4 TEMPOS A GASOLINA, FORÇA CENTRÍFUGA DE 25 KN (2500 KGF), POTÊNCIA 5,5 CV - JUROS. AF_09/2015	CHOR - CUSTOS HORÁRIOS DE MÁQUINAS E EQUIPAMENTOS	H	1,0000000	0,0000000	0,15	0,15
				MO sem LS =>	0,00	LS =>	0,00	MO com LS =>	0,00
				Valor do BDI =>	2,71				12,63

	Código	Banco	Descrição	Tipo	Und	Quant.	Percent.	Valor Unit	Total
Composição	91273	SINAPI	PLACA VIBRATÓRIA REVERSÍVEL COM MOTOR 4 TEMPOS A GASOLINA, FORÇA CENTRÍFUGA DE 25 KN (2500 KGF), POTÊNCIA 5,5 CV - DEPRECIAÇÃO. AF_09/2015	CHOR - CUSTOS HORÁRIOS DE MÁQUINAS E EQUIPAMENTOS	H	1,0000000		0,60	0,60
Insumo	00001442	SINAPI	COMPACTADOR DE SOLO TIPO PLACA VIBRATORIA REVERSIVEL, A GASOLINA 4 TEMPOS, PESO 125 A 150 KG, FORCA CENTRIF. 2500 A 2600 KGF, LARG TRABALHO 400 A 450 MM, FREQ. VIBRACAO 4300 A 4500 RPM, VELOC. TRABALHO 15 A 20 M/MIN, POT. 5,5 A 6,0 HP	Equipamento	UN	0,0000533	0,0000000	11.291,17	0,60
				MO sem LS =>	0,00	LS =>	0,00	MO com LS =>	0,00
				Valor do BDI =>	0,16				0,76

	Código	Banco	Descrição	Tipo	Und	Quant.	Percent.	Valor Unit	Total
Composição	91274	SINAPI	PLACA VIBRATÓRIA REVERSÍVEL COM MOTOR 4 TEMPOS A GASOLINA, FORÇA CENTRÍFUGA DE 25 KN (2500 KGF), POTÊNCIA 5,5 CV - JUROS. AF_09/2015	CHOR - CUSTOS HORÁRIOS DE MÁQUINAS E EQUIPAMENTOS	H	1,0000000		0,16	0,16
Insumo	00001442	SINAPI	COMPACTADOR DE SOLO TIPO PLACA VIBRATORIA REVERSIVEL, A GASOLINA 4 TEMPOS, PESO 125 A 150 KG, FORCA CENTRIF. 2500 A 2600 KGF, LARG TRABALHO 400 A 450 MM, FREQ. VIBRACAO 4300 A 4500 RPM, VELOC. TRABALHO 15 A 20 M/MIN, POT. 5,5 A 6,0 HP	Equipamento	UN	0,0000143	0,0000000	11.291,17	0,16
				MO sem LS =>	0,00	LS =>	0,00	MO com LS =>	0,00
				Valor do BDI =>	0,04				0,20

	Código	Banco	Descrição	Tipo	Und	Quant.	Percent.	Valor Unit	Total
Composição	91275	SINAPI	PLACA VIBRATÓRIA REVERSÍVEL COM MOTOR 4 TEMPOS A GASOLINA, FORÇA CENTRÍFUGA DE 25 KN (2500 KGF), POTÊNCIA 5,5 CV - MANUTENÇÃO. AF_09/2015	CHOR - CUSTOS HORÁRIOS DE MÁQUINAS E EQUIPAMENTOS	H	1,0000000		0,75	0,75
Insumo	00001442	SINAPI	COMPACTADOR DE SOLO TIPO PLACA VIBRATORIA REVERSIVEL, A GASOLINA 4 TEMPOS, PESO 125 A 150 KG, FORCA CENTRIF. 2500 A 2600 KGF, LARG TRABALHO 400 A 450 MM, FREQ. VIBRACAO 4300 A 4500 RPM, VELOC. TRABALHO 15 A 20 M/MIN, POT. 5,5 A 6,0 HP	Equipamento	UN	0,0000667	0,0000000	11.291,17	0,75
				MO sem LS =>	0,00	LS =>	0,00	MO com LS =>	0,00
				Valor do BDI =>	0,20				0,95

	Código	Banco	Descrição	Tipo	Und	Quant.	Percent.	Valor Unit	Total
Composição	91276	SINAPI	PLACA VIBRATÓRIA REVERSÍVEL COM MOTOR 4 TEMPOS A GASOLINA, FORÇA CENTRÍFUGA DE 25 KN (2500 KGF), POTÊNCIA 5,5 CV - MATERIAIS NA OPERAÇÃO. AF_09/2015	CHOR - CUSTOS HORÁRIOS DE MÁQUINAS E EQUIPAMENTOS	H	1,0000000		8,61	8,61
Insumo	00004222	SINAPI	GASOLINA COMUM	Material	L	1,4400000	0,0000000	5,98	8,61
				MO sem LS =>	0,00	LS =>	0,00	MO com LS =>	0,00
				Valor do BDI =>	2,31				10,92

	Código	Banco	Descrição	Tipo	Und	Quant.	Percent.	Valor Unit	Total
Composição	110515	SBC	PORTA CAMARAO 1/3 ARTICULADA FRISADA C/ FERRAGENS 0,72X2,10	ESQUADRIAS DE MADEIRA	UN	1,0000000		963,00	963,00
Insumo	099449	SBC	AJUDANTE DE CARPINTEIRO	Mão de Obra	H	6,1400000	0,0000000	13,72	84,25
Insumo	099360	SBC	CARPINTEIRO DE ESQUADRIA	Mão de Obra	H	5,8380000	0,0000000	19,78	115,48
Insumo	004776	SBC	PREGO FERRO GALVANIZADO 19x36 (109 un/kg)	Material	KG	0,0260000	0,0000000	18,69	0,52
Insumo	014213	SBC	PREGO FERRO GALVANIZADO 15x15 (636 un/kg)	Material	KG	0,0900000	0,0000000	22,82	2,05
Insumo	002203	SBC	TACO DE MADEIRA PARA FIXACAO DE ESQUADRIAS/CAIXILHOS	Material	UN	4,0000000	0,0000000	0,70	2,80
Insumo	004171	SBC	PORTA CAMARAO 0,72x2,10m ARTICULADA FRISADA VIDRINHO COMPLETA	Material	UN	1,0000000	0,0000000	757,90	757,90
				MO sem LS =>	109,15	LS =>	90,58	MO com LS =>	199,73
				Valor do BDI =>	258,75				1.221,75

	Código	Banco	Descrição	Tipo	Und	Quant.	Percent.	Valor Unit	Total
Composição	90822	SINAPI	PORTA DE MADEIRA PARA PINTURA, SEMI-OCA (LEVE OU MÉDIA), 80X210CM, ESPESSURA DE 3,5CM, INCLUSO DOBRADIÇAS - FORNECIMENTO E INSTALAÇÃO. AF_12/2019	ESQV - ESQUADRIAS/FERRAGENS/VIDROS	UN	1,0000000		435,34	435,34
Composição Auxiliar	88261	SINAPI	CARPINTEIRO DE ESQUADRIA COM ENCARGOS COMPLEMENTARES	SEDI - SERVIÇOS DIVERSOS	H	1,5450000	0,0000000	25,22	38,69
Composição Auxiliar	88316	SINAPI	SERVENTE COM ENCARGOS COMPLEMENTARES	SEDI - SERVIÇOS DIVERSOS	H	0,7730000	0,0000000	21,43	16,56
Insumo	00010555	SINAPI	PORTA DE MADEIRA, FOLHA MEDIA (NBR 15930) DE 800 X 2100 MM, DE 35 MM A 40 MM DE ESPESSURA, NUCLEO SEMI-SOLIDO (SARRAFEADO), CAPA LISA EM HDF, ACABAMENTO EM PRIMER PARA PINTURA	Material	UN	1,0000000	0,0000000	304,54	304,54
Insumo	00011055	SINAPI	PARAFUSO ROSCA SOBERBA ZINCADO CABECA CHATA FENDA SIMPLES 3,5 X 25 MM (1 ")	Material	UN	19,8000000	0,0000000	0,11	2,17
Insumo	00002432	SINAPI	DOBRADICA EM ACO/FERRO, 3 1/2" X 3", E= 1,9 A 2 MM, COM ANEL, CROMADO OU ZINCADO, TAMPA BOLA, COM PARAFUSOS	Material	UN	3,0000000	0,0000000	24,36	73,08
				MO sem LS =>	19,52	LS =>	16,20	MO com LS =>	35,72
				Valor do BDI =>	116,97				552,31

	Código	Banco	Descrição	Tipo	Und	Quant.	Percent.	Valor Unit	Total
Composição	90823	SINAPI	PORTA DE MADEIRA PARA PINTURA, SEMI-OCA (LEVE OU MÉDIA), 90X210CM, ESPESSURA DE 3,5CM, INCLUSO DOBRADIÇAS - FORNECIMENTO E INSTALAÇÃO. AF_12/2019	ESQV - ESQUADRIAS/FERRAGENS/VIDROS	UN	1,0000000		540,45	540,45
Composição Auxiliar	88261	SINAPI	CARPINTEIRO DE ESQUADRIA COM ENCARGOS COMPLEMENTARES	SEDI - SERVIÇOS DIVERSOS	H	1,6780000	0,0000000	25,22	42,31
Composição Auxiliar	88316	SINAPI	SERVENTE COM ENCARGOS COMPLEMENTARES	SEDI - SERVIÇOS DIVERSOS	H	0,8390000	0,0000000	21,43	17,97
Insumo	00010556	SINAPI	PORTA DE MADEIRA, FOLHA MEDIA (NBR 15930) DE 900 X 2100 MM, DE 35 MM A 40 MM DE ESPESSURA, NUCLEO SEMI-SOLIDO (SARRAFEADO), CAPA LISA EM HDF, ACABAMENTO EM PRIMER PARA PINTURA	Material	UN	1,0000000	0,0000000	404,92	404,92
Insumo	00011055	SINAPI	PARAFUSO ROSCA SOBERBA ZINCADO CABECA CHATA FENDA SIMPLES 3,5 X 25 MM (1 ")	Material	UN	19,8000000	0,0000000	0,11	2,17
Insumo	00002432	SINAPI	DOBRADICA EM ACO/FERRO, 3 1/2" X 3", E= 1,9 A 2 MM, COM ANEL, CROMADO OU ZINCADO, TAMPA BOLA, COM PARAFUSOS	Material	UN	3,0000000	0,0000000	24,36	73,08

				MO sem LS =>	21,18	LS =>	17,59	MO com LS =>	38,77
				Valor do BDI =>	145,21				685,66

	Código	Banco	Descrição	Tipo	Und	Quant.	Percent.	Valor Unit	Total
Composição	101617	SINAPI	PREPARO DE FUNDO DE VALA COM LARGURA MAIOR OU IGUAL A 1,5 M E MENOR QUE 2,5 M (ACERTO DO SOLO NATURAL). AF_03/2020	MOVT - MOVIMENTO DE TERRA	m³	1,0000000		3,04	3,04
Composição Auxiliar	88315	SINAPI	SERVENTE COM ENCARGOS COMPLEMENTARES	SEDI - SERVIÇOS DIVERSOS	H	0,0760000	0,0000000	21,43	1,62
Composição Auxiliar	91533	SINAPI	COMPACTADOR DE SOLOS DE PERCUSSÃO (SOQUETE) COM MOTOR A GASOLINA 4 TEMPOS, POTÊNCIA 4 CV - CHP DIURNO. AF_03/2015	CHOR - CUSTOS HORÁRIOS DE MÁQUINAS E EQUIPAMENTOS	CHP	0,0016000	0,0000000	34,74	0,05
Composição Auxiliar	88309	SINAPI	PEDREIRO COM ENCARGOS COMPLEMENTARES	SEDI - SERVIÇOS DIVERSOS	H	0,0507000	0,0000000	26,33	1,33
Composição Auxiliar	91534	SINAPI	COMPACTADOR DE SOLOS DE PERCUSSÃO (SOQUETE) COM MOTOR A GASOLINA 4 TEMPOS, POTÊNCIA 4 CV - CHI DIURNO. AF_03/2015	CHOR - CUSTOS HORÁRIOS DE MÁQUINAS E EQUIPAMENTOS	CHI	0,0016000	0,0000000	27,48	0,04
				MO sem LS =>	1,04	LS =>	0,88	MO com LS =>	1,92
				Valor do BDI =>	0,81				3,85

	Código	Banco	Descrição	Tipo	Und	Quant.	Percent.	Valor Unit	Total
Composição	101616	SINAPI	PREPARO DE FUNDO DE VALA COM LARGURA MENOR QUE 1,5 M (ACERTO DO SOLO NATURAL). AF_03/2020	MOVT - MOVIMENTO DE TERRA	m³	1,0000000		6,17	6,17
Composição Auxiliar	88316	SINAPI	SERVENTE COM ENCARGOS COMPLEMENTARES	SEDI - SERVIÇOS DIVERSOS	H	0,1531000	0,0000000	21,43	3,28
Composição Auxiliar	91533	SINAPI	COMPACTADOR DE SOLOS DE PERCUSSÃO (SOQUETE) COM MOTOR A GASOLINA 4 TEMPOS, POTÊNCIA 4 CV - CHP DIURNO. AF_03/2015	CHOR - CUSTOS HORÁRIOS DE MÁQUINAS E EQUIPAMENTOS	CHP	0,0036000	0,0000000	34,74	0,12
Composição Auxiliar	88309	SINAPI	PEDREIRO COM ENCARGOS COMPLEMENTARES	SEDI - SERVIÇOS DIVERSOS	H	0,1020000	0,0000000	26,33	2,68
Composição Auxiliar	91534	SINAPI	COMPACTADOR DE SOLOS DE PERCUSSÃO (SOQUETE) COM MOTOR A GASOLINA 4 TEMPOS, POTÊNCIA 4 CV - CHI DIURNO. AF_03/2015	CHOR - CUSTOS HORÁRIOS DE MÁQUINAS E EQUIPAMENTOS	CHI	0,0035000	0,0000000	27,48	0,09
				MO sem LS =>	2,12	LS =>	1,77	MO com LS =>	3,89
				Valor do BDI =>	1,65				7,82

	Código	Banco	Descrição	Tipo	Und	Quant.	Percent.	Valor Unit	Total
Composição	101619	SINAPI	PREPARO DE FUNDO DE VALA COM LARGURA MENOR QUE 1,5 M, COM CAMADA DE BRITA, LANÇAMENTO MANUAL. AF_03/2020	MOVT - MOVIMENTO DE TERRA	m³	1,0000000		277,90	277,90
Composição Auxiliar	91533	SINAPI	COMPACTADOR DE SOLOS DE PERCUSSÃO (SOQUETE) COM MOTOR A GASOLINA 4 TEMPOS, POTÊNCIA 4 CV - CHP DIURNO. AF_03/2015	CHOR - CUSTOS HORÁRIOS DE MÁQUINAS E EQUIPAMENTOS	CHP	0,0716000	0,0000000	34,74	2,49
Composição Auxiliar	91534	SINAPI	COMPACTADOR DE SOLOS DE PERCUSSÃO (SOQUETE) COM MOTOR A GASOLINA 4 TEMPOS, POTÊNCIA 4 CV - CHI DIURNO. AF_03/2015	CHOR - CUSTOS HORÁRIOS DE MÁQUINAS E EQUIPAMENTOS	CHI	0,0666000	0,0000000	27,48	1,83
Composição Auxiliar	88309	SINAPI	PEDREIRO COM ENCARGOS COMPLEMENTARES	SEDI - SERVIÇOS DIVERSOS	H	2,4938000	0,0000000	26,33	65,68
Composição Auxiliar	88316	SINAPI	SERVENTE COM ENCARGOS COMPLEMENTARES	SEDI - SERVIÇOS DIVERSOS	H	3,7407000	0,0000000	21,43	80,16
Insumo	00004720	SINAPI	PEDRA BRITADA N. 0, OU PEDRISCO (4,8 A 9,5 MM) POSTO PEDREIRA/FORNECEDOR, SEM FRETE	Material	M³	1,1000000	0,0000000	116,15	127,76
				MO sem LS =>	51,78	LS =>	42,97	MO com LS =>	94,75
				Valor do BDI =>	74,67				352,57

	Código	Banco	Descrição	Tipo	Und	Quant.	Valor Unit	Total
Composição	11702	ORSE	Piso em concreto simples desempolado, fck = 15 MPa, e = 7 cm - Não inclui formas para juntas de concretagem	Pisos : Cimentados, em Concreto Simples, tipo Tech-Stone e de Alta Resistência	m²	1,0000000	50,16	50,16
Item	**Código**	**Banco**	**Descrição**	**Tipo**	**Und**	**Quant.**	**Valor Unit**	**Total**
Composição	10550	ORSE	Encargos Complementares - Pedreiro	Provisórios	h	0,5300000	3,66	1,93
Insumo	00004750/SIN	ORSE	Pedreiro (horista)	Mão de Obra	h	0,5300000	19,13	10,13
Composição	11460	ORSE	Concreto simples usinado fck=15mpa, bombeado, lançado e adensado na infraestrutura	Alvenarias de Pedra e Concretos para Fundações	m³	0,0700000	544,76	38,13

Detalhamento de Cálculo ORSE

Item	Código	Banco	Descrição	Tipo	Und	Quant.	Valor Unit	Total
Insumo	00012693/SIN	ORSE	Bota de segurança com biqueira de aço e calcanhar acolchoado	Material	par	0,0005125	66,00	0,03
Insumo	10596	ORSE	Protetor auricular	Material	un	0,0028827	4,90	0,01
Insumo	10599	ORSE	Protetor solar fps 30 com 120ml	Material	un	0,0011531	16,00	0,02
Insumo	941	ORSE	Fardamento com mangas curta	Material	un	0,0009609	192,62	0,18
Insumo	00002711/SIN	ORSE	Carrinho de mao, em aco, com capacidade de "45 a 65" l / "100" kg, pneu com camara	Material	un	0,0000171	183,00	0,00
Insumo	4174	ORSE	Desempenadeira de aço lisa, cabo madeira, ref.143, Atlas ou similar	Material	un	0,0002776	12,00	0,00
Insumo	4729	ORSE	Marreta 1 kg com cabo	Material	un	0,0000085	37,80	0,00
Insumo	10788	ORSE	Pá quadrada	Material	un	0,0000171	36,90	0,00
Insumo	156	ORSE	Almoço (Participação do empregador)	Material	un	0,0652131	14,00	0,91
Insumo	11245	ORSE	Escala métrica de bombó	Material	Un	0,0003889	10,22	0,00
Insumo	11264	ORSE	Marreta de 1/2 kg com cabo	Material	un	0,0001110	13,52	0,00
Insumo	10362	ORSE	Seguro de vida e acidente em grupo	Serviços	un	0,0028827	12,54	0,03
Insumo	11247	ORSE	Serra mármore	Material	un	0,0000555	327,00	0,01
Insumo	00008111/SIN	ORSE	Servente de obras (horista)	Mão de Obra	h	0,0354000	13,65	1,16
Insumo	11255	ORSE	Martelo de borracha com cabo	Material	un	0,0002221	18,75	0,00
Insumo	11245	ORSE	Desempenadeira de madeira 12x22	Material	un	0,0003886	11,60	0,00
Insumo	10282	ORSE	Regua de aluminio c/ 2,00m (para pedreiro)	Material	un	0,0001110	49,20	0,00
Insumo	00044535/SIN API	ORSE	Servico de bombeamento de concreto com consumo mínimo de 40 m3, (disponibilizacao da bomba), sem o lancamento	Material	m³	0,0700000	49,88	3,49
Insumo	10761	ORSE	Refeição - café da manhã (café com leite e dois pães com manteiga)	Serviços	un	0,0652131	5,00	0,32
Insumo	4726	ORSE	Talhadeira chata 10"	Material	un	0,0000256	18,58	0,00
Insumo	10517	ORSE	Exames admissionais/demissionais (checkup)	Serviços	cj	0,0002562	300,00	0,07
Insumo	11243	ORSE	Marteto sem unha	Material	un	0,0000555	28,00	0,00
Insumo	00004750/SIN	ORSE	Pedreiro (horista)	Mão de Obra	h	0,5552000	19,13	10,62
Insumo	4722	ORSE	Colher de pedreiro	Material	un	0,0002221	18,60	0,00
Insumo	10790	ORSE	Prumo de face	Material	un	0,0000555	25,95	0,00

Insumo	00012895/SIN	CRSE	Capacete de segurança aba frontal com suspensão de polietileno, sem jugular (classe b)	Material		un	0,0003844	13,75	0,00
Insumo	2370	CRSE	Vale transporte	Material		un	0,0443462	4,50	0,19
Insumo	00012892/SIN	CRSE	Luva raspa de couro, cano curto (punho "7" cm)	Material		par	0,0014734	12,37	0,01
Insumo	1651	CRSE	Óculos branco proteçãoProtetor auricular	Material		pr	0,0005125	6,70	0,00
Insumo	10492	CRSE	Cesta Básica	Material		un	0,0026827	190,00	0,54
Insumo	00012894/SIN	CRSE	Capa para chuva em pvc com forro de poliester, com capuz (amarela ou azul)	Material		un	0,0001281	17,87	0,00
Insumo	834	CRSE	Concreto usinado bombeavel b0-b1 fck=15mpa	Material		m³	0,0700000	465,42	32,57
Insumo	10789	CRSE	Nível de bolha de madeira	Material		un	0,0001110	15,40	0,00
				MO sem LS =>	6,43	LS =>	5,35	MO com LS =>	11,78
				Valor do BDI =>	13,47			Valor com BDI =>	83,63

	Código	Banco	Descrição	Tipo	Und	Quant.	Percent.	Valor Unit	Total
Composição	5942	SINAPI	PÁ CARREGADEIRA SOBRE RODAS, POTÊNCIA LÍQUIDA 128 HP, CAPACIDADE DA CAÇAMBA 1,7 A 2,8 M3, PESO OPERACIONAL 11632 KG - CHI DIURNO. AF_06/2014	CHOR - CUSTOS HORÁRIOS DE MÁQUINAS E EQUIPAMENTOS	CHI	1,0000000		71,33	71,33
Composição Auxiliar	89129	SINAPI	PÁ CARREGADEIRA SOBRE RODAS, POTÊNCIA LÍQUIDA 128 HP, CAPACIDADE DA CAÇAMBA 1,7 A 2,8 M3, PESO OPERACIONAL 11632 KG - JUROS. AF_06/2014	CHOR - CUSTOS HORÁRIOS DE MÁQUINAS E EQUIPAMENTOS	H	1,0000000	0,0000000	9,64	9,64
Composição Auxiliar	88301	SINAPI	OPERADOR DE PÁ CARREGADEIRA COM ENCARGOS COMPLEMENTARES	SEDI - SERVIÇOS DIVERSOS	H	1,0000000	0,0000000	24,25	24,25
Composição Auxiliar	89128	SINAPI	PÁ CARREGADEIRA SOBRE RODAS, POTÊNCIA LÍQUIDA 128 HP, CAPACIDADE DA CAÇAMBA 1,7 A 2,8 M3, PESO OPERACIONAL 11632 KG - DEPRECIAÇÃO. AF_06/2014	CHOR - CUSTOS HORÁRIOS DE MÁQUINAS E EQUIPAMENTOS	H	1,0000000	0,0000000	37,24	37,24
				MO sem LS =>	9,15	LS =>	7,61	MO com LS =>	16,76
				Valor do BDI =>	19,16				90,49

	Código	Banco	Descrição	Tipo	Und	Quant.	Percent.	Valor Unit	Total
Composição	5940	SINAPI	PÁ CARREGADEIRA SOBRE RODAS, POTÊNCIA LÍQUIDA 128 HP, CAPACIDADE DA CAÇAMBA 1,7 A 2,8 M3, PESO OPERACIONAL 11632 KG - CHP DIURNO. AF_06/2014	CHOR - CUSTOS HORÁRIOS DE MÁQUINAS E EQUIPAMENTOS	CHP	1,0000000		163,41	163,41
Composição Auxiliar	88301	SINAPI	OPERADOR DE PÁ CARREGADEIRA COM ENCARGOS COMPLEMENTARES	SEDI - SERVIÇOS DIVERSOS	H	1,0000000	0,0000000	24,25	24,25
Composição Auxiliar	89128	SINAPI	PÁ CARREGADEIRA SOBRE RODAS, POTÊNCIA LÍQUIDA 128 HP, CAPACIDADE DA CAÇAMBA 1,7 A 2,8 M3, PESO OPERACIONAL 11632 KG - DEPRECIAÇÃO. AF_06/2014	CHOR - CUSTOS HORÁRIOS DE MÁQUINAS E EQUIPAMENTOS	H	1,0000000	0,0000000	37,24	37,24
Composição Auxiliar	93358	SINAPI	PÁ CARREGADEIRA SOBRE RODAS, POTÊNCIA LÍQUIDA 128 HP, CAPACIDADE DA CAÇAMBA 1,7 A 2,8 M3, PESO OPERACIONAL 11632 KG - MATERIAIS NA OPERAÇÃO. AF_06/2014	CHOR - CUSTOS HORÁRIOS DE MÁQUINAS E EQUIPAMENTOS	H	1,0000000	0,0000000	45,53	45,53
Composição Auxiliar	93357	SINAPI	PÁ CARREGADEIRA SOBRE RODAS, POTÊNCIA LÍQUIDA 128 HP, CAPACIDADE DA CAÇAMBA 1,7 A 2,8 M3, PESO OPERACIONAL 11632 KG - MANUTENÇÃO. AF_06/2014	CHOR - CUSTOS HORÁRIOS DE MÁQUINAS E EQUIPAMENTOS	H	1,0000000	0,0000000	46,55	46,55
Composição Auxiliar	89129	SINAPI	PÁ CARREGADEIRA SOBRE RODAS, POTÊNCIA LÍQUIDA 128 HP, CAPACIDADE DA CAÇAMBA 1,7 A 2,8 M3, PESO OPERACIONAL 11632 KG - JUROS. AF_06/2014	CHOR - CUSTOS HORÁRIOS DE MÁQUINAS E EQUIPAMENTOS	H	1,0000000	0,0000000	9,64	9,64
				MO sem LS =>	9,15	LS =>	7,61	MO com LS =>	16,76
				Valor do BDI =>	43,90				207,31

	Código	Banco	Descrição	Tipo	Und	Quant.	Percent.	Valor Unit	Total
Composição	89128	SINAPI	PÁ CARREGADEIRA SOBRE RODAS, POTÊNCIA LÍQUIDA 128 HP, CAPACIDADE DA CAÇAMBA 1,7 A 2,8 M3, PESO OPERACIONAL 11632 KG - DEPRECIAÇÃO. AF_06/2014	CHOR - CUSTOS HORÁRIOS DE MÁQUINAS E EQUIPAMENTOS	H	1,0000000		37,24	37,24
Insumo	00004262	SINAPI	PA CARREGADEIRA SOBRE RODAS, POTENCIA LIQUIDA 126 HP, CAPACIDADE DA CACAMBA DE 1,7 A 2,8 M3, PESO OPERACIONAL MAXIMO DE 11632 KG	Equipamento	UN	0,0000560	0,0000000	665.000,00	37,24
				MO sem LS =>	0,00	LS =>	0,00	MO com LS =>	0,00
				Valor do BDI =>	10,00				47,24

	Código	Banco	Descrição	Tipo	Und	Quant.	Percent.	Valor Unit	Total
Composição	89129	SINAPI	PÁ CARREGADEIRA SOBRE RODAS, POTÊNCIA LÍQUIDA 128 HP, CAPACIDADE DA CAÇAMBA 1,7 A 2,8 M3, PESO OPERACIONAL 11632 KG - JUROS. AF_06/2014	CHOR - CUSTOS HORÁRIOS DE MÁQUINAS E EQUIPAMENTOS	H	1,0000000		9,64	9,64
Insumo	00004262	SINAPI	PA CARREGADEIRA SOBRE RODAS, POTENCIA LIQUIDA 126 HP, CAPACIDADE DA CACAMBA DE 1,7 A 2,8 M3, PESO OPERACIONAL MAXIMO DE 11632 KG	Equipamento	UN	0,0000146	0,0000000	665.000,00	9,64
				MO sem LS =>	0,00	LS =>	0,00	MO com LS =>	0,00
				Valor do BDI =>	2,84				12,48

	Código	Banco	Descrição	Tipo	Und	Quant.	Percent.	Valor Unit	Total
Composição	93357	SINAPI	PÁ CARREGADEIRA SOBRE RODAS, POTÊNCIA LÍQUIDA 128 HP, CAPACIDADE DA CAÇAMBA 1,7 A 2,8 M3, PESO OPERACIONAL 11632 KG - MANUTENÇÃO. AF_06/2014	CHOR - CUSTOS HORÁRIOS DE MÁQUINAS E EQUIPAMENTOS	H	1,0000000		46,55	46,55
Insumo	00004262	SINAPI	PA CARREGADEIRA SOBRE RODAS, POTENCIA LIQUIDA 126 HP, CAPACIDADE DA CACAMBA DE 1,7 A 2,8 M3, PESO OPERACIONAL MAXIMO DE 11632 KG	Equipamento	UN	0,0000700	0,0000000	665.000,00	46,55
				MO sem LS =>	0,00	LS =>	0,00	MO com LS =>	0,00
				Valor do BDI =>	12,50				59,05

	Código	Banco	Descrição	Tipo	Und	Quant.	Percent.	Valor Unit	Total
Composição	93358	SINAPI	PÁ CARREGADEIRA SOBRE RODAS, POTÊNCIA LÍQUIDA 128 HP, CAPACIDADE DA CAÇAMBA 1,7 A 2,8 M3, PESO OPERACIONAL 11632 KG - MATERIAIS NA OPERAÇÃO. AF_06/2014	CHOR - CUSTOS HORÁRIOS DE MÁQUINAS E EQUIPAMENTOS	H	1,0000000		45,53	45,53
Insumo	00004221	SINAPI	OLEO DIESEL COMBUSTIVEL COMUM METROPOLITANO S-10 OU S-500	Material	L	7,8400000	0,0000000	5,96	45,53
				MO sem LS =>	0,00	LS =>	0,00	MO com LS =>	0,00
				Valor do BDI =>	12,23				57,76

	Código	Banco	Descrição	Tipo	Und	Quant.	Percent.	Valor Unit	Total
Composição	5679	SINAPI	RETROESCAVADEIRA SOBRE RODAS COM CARREGADEIRA, TRAÇÃO 4X4, POTÊNCIA LÍQ. 88 HP, CAÇAMBA CARREG. CAP. MÍN. 1 M3, CAÇAMBA RETRO CAP. 0,26 M3, PESO OPERACIONAL MÍN. 6.674 KG, PROFUNDIDADE ESCAVAÇÃO MÁX. 4,37 M - CHI DIURNO. AF_06/2014	CHOR - CUSTOS HORÁRIOS DE MÁQUINAS E EQUIPAMENTOS	CHI	1,0000000		57,23	57,23
Composição Auxiliar	88857	SINAPI	RETROESCAVADEIRA SOBRE RODAS COM CARREGADEIRA, TRAÇÃO 4X4, POTÊNCIA LÍQ. 88 HP, CAÇAMBA CARREG. CAP. MÍN. 1 M3, CAÇAMBA RETRO CAP. 0,26 M3, PESO OPERACIONAL MÍN. 6.674 KG, PROFUNDIDADE ESCAVAÇÃO MÁX. 4,37 M - DEPRECIAÇÃO. AF_06/2014	CHOR - CUSTOS HORÁRIOS DE MÁQUINAS E EQUIPAMENTOS	H	1,0000000	0,0000000	25,54	25,54
Composição Auxiliar	88294	SINAPI	OPERADOR DE ESCAVADEIRA COM ENCARGOS COMPLEMENTARES	SEDI - SERVIÇOS DIVERSOS	H	1,0000000	0,0000000	24,94	24,94
Composição Auxiliar	88858	SINAPI	RETROESCAVADEIRA SOBRE RODAS COM CARREGADEIRA, TRAÇÃO 4X4, POTÊNCIA LÍQ. 88 HP, CAÇAMBA CARREG. CAP. MÍN. 1 M3, CAÇAMBA RETRO CAP. 0,26 M3, PESO OPERACIONAL MÍN. 6.674 KG, PROFUNDIDADE ESCAVAÇÃO MÁX. 4,37 M - JUROS. AF_06/2014	CHOR - CUSTOS HORÁRIOS DE MÁQUINAS E EQUIPAMENTOS	H	1,0000000	0,0000000	6,75	6,75
				MO sem LS =>	9,53	LS =>	7,92	MO com LS =>	17,45

			Valor do BDI =>	15,37				72,60
	Código Banco	Descrição	Tipo	Und	Quant.	Percent.	Valor Unit	Total
Composição	6678 SINAPI	RETROESCAVADEIRA SOBRE RODAS COM CARREGADEIRA, TRAÇÃO 4X4, POTÊNCIA LÍQ. 88 HP, CAÇAMBA CARREG. CAP. MÍN. 1 M3, CAÇAMBA RETRO CAP. 0,26 M3, PESO OPERACIONAL MÍN. 6.674 KG, PROFUNDIDADE ESCAVAÇÃO MÁX. 4,37 M - CHP DIURNO. AF_06/2014	CHOR - CUSTOS HORÁRIOS DE MÁQUINAS E EQUIPAMENTOS	CHP	1,0000000		139,98	139,98
Composição Auxiliar	88264 SINAPI	OPERADOR DE ESCAVADEIRA COM ENCARGOS COMPLEMENTARES	SEDI - SERVIÇOS DIVERSOS	H	1,0000000	0,0000000	24,94	24,94
Composição Auxiliar	88858 SINAPI	RETROESCAVADEIRA SOBRE RODAS COM CARREGADEIRA, TRAÇÃO 4X4, POTÊNCIA LÍQ. 88 HP, CAÇAMBA CARREG. CAP. MÍN. 1 M3, CAÇAMBA RETRO CAP. 0,26 M3, PESO OPERACIONAL MÍN. 6.674 KG, PROFUNDIDADE ESCAVAÇÃO MÁX. 4,37 M - JUROS. AF_06/2014	CHOR - CUSTOS HORÁRIOS DE MÁQUINAS E EQUIPAMENTOS	H	1,0000000	0,0000000	6,75	6,75
Composição Auxiliar	5684 SINAPI	RETROESCAVADEIRA SOBRE RODAS COM CARREGADEIRA, TRAÇÃO 4X4, POTÊNCIA LÍQ. 88 HP, CAÇAMBA CARREG. CAP. MÍN. 1 M3, CAÇAMBA RETRO CAP. 0,26 M3, PESO OPERACIONAL MÍN. 6.674 KG, PROFUNDIDADE ESCAVAÇÃO MÁX. 4,37 M - MANUTENÇÃO. AF_06/2014	CHOR - CUSTOS HORÁRIOS DE MÁQUINAS E EQUIPAMENTOS	H	1,0000000	0,0000000	31,92	31,92
Composição Auxiliar	88857 SINAPI	RETROESCAVADEIRA SOBRE RODAS COM CARREGADEIRA, TRAÇÃO 4X4, POTÊNCIA LÍQ. 88 HP, CAÇAMBA CARREG. CAP. MÍN. 1 M3, CAÇAMBA RETRO CAP. 0,26 M3, PESO OPERACIONAL MÍN. 6.674 KG, PROFUNDIDADE ESCAVAÇÃO MÁX. 4,37 M - DEPRECIAÇÃO. AF_06/2014	CHOR - CUSTOS HORÁRIOS DE MÁQUINAS E EQUIPAMENTOS	H	1,0000000	0,0000000	25,54	25,54
Composição Auxiliar	53788 SINAPI	RETROESCAVADEIRA SOBRE RODAS COM CARREGADEIRA, TRAÇÃO 4X4, POTÊNCIA LÍQ. 88 HP, CAÇAMBA CARREG. CAP. MÍN. 1 M3, CAÇAMBA RETRO CAP. 0,26 M3, PESO OPERACIONAL MÍN. 6.674 KG, PROFUNDIDADE ESCAVAÇÃO MÁX. 4,37 M - MATERIAIS NA OPERAÇÃO. AF_06/2014	CHOR - CUSTOS HORÁRIOS DE MÁQUINAS E EQUIPAMENTOS	H	1,0000000	0,0000000	50,83	50,83
			MO sem LS =>	9,53	LS =>	7,92	MO com LS =>	17,45
			Valor do BDI =>	37,81				177,59
	Código Banco	Descrição	Tipo	Und	Quant.	Percent.	Valor Unit	Total
Composição	88857 SINAPI	RETROESCAVADEIRA SOBRE RODAS COM CARREGADEIRA, TRAÇÃO 4X4, POTÊNCIA LÍQ. 88 HP, CAÇAMBA CARREG. CAP. MÍN. 1 M3, CAÇAMBA RETRO CAP. 0,26 M3, PESO OPERACIONAL MÍN. 6.674 KG, PROFUNDIDADE ESCAVAÇÃO MÁX. 4,37 M - DEPRECIAÇÃO. AF_06/2014	CHOR - CUSTOS HORÁRIOS DE MÁQUINAS E EQUIPAMENTOS	H	1,0000000		25,54	25,54
Insumo	00038531 SINAPI	RETROESCAVADEIRA SOBRE RODAS COM CARREGADEIRA, TRACAO 4 X 4, POTENCIA LIQUIDA 88 HP, PESO OPERACIONAL MINIMO DE 6674 KG, CAPACIDADE DA CARREGADEIRA DE 1,00 M3 E DA RETROESCAVADEIRA MINIMA DE 0,26 M3, PROFUNDIDADE DE ESCAVACAO MAXIMA DE 4,37 M	Equipamento	UN	0,0000560	0,0000000	456 097,53	25,54
			MO sem LS =>	0,00	LS =>	0,00	MO com LS =>	0,00
			Valor do BDI =>	6,68				32,40
	Código Banco	Descrição	Tipo	Und	Quant.	Percent.	Valor Unit	Total
Composição	88858 SINAPI	RETROESCAVADEIRA SOBRE RODAS COM CARREGADEIRA, TRAÇÃO 4X4, POTÊNCIA LÍQ. 88 HP, CAÇAMBA CARREG. CAP. MÍN. 1 M3, CAÇAMBA RETRO CAP. 0,26 M3, PESO OPERACIONAL MÍN. 6.674 KG, PROFUNDIDADE ESCAVAÇÃO MÁX. 4,37 M - JUROS. AF_06/2014	CHOR - CUSTOS HORÁRIOS DE MÁQUINAS E EQUIPAMENTOS	H	1,0000000		6,75	6,75
Insumo	00038531 SINAPI	RETROESCAVADEIRA SOBRE RODAS COM CARREGADEIRA, TRACAO 4 X 4, POTENCIA LIQUIDA 88 HP, PESO OPERACIONAL MINIMO DE 6674 KG, CAPACIDADE DA CARREGADEIRA DE 1,00 M3 E DA RETROESCAVADEIRA MINIMA DE 0,26 M3, PROFUNDIDADE DE ESCAVACAO MAXIMA DE 4,37 M	Equipamento	UN	0,0000148	0,0000000	456 097,53	6,75
			MO sem LS =>	0,00	LS =>	0,00	MO com LS =>	0,00
			Valor do BDI =>	1,81				8,56
	Código Banco	Descrição	Tipo	Und	Quant.	Percent.	Valor Unit	Total
Composição	5684 SINAPI	RETROESCAVADEIRA SOBRE RODAS COM CARREGADEIRA, TRAÇÃO 4X4, POTÊNCIA LÍQ. 88 HP, CAÇAMBA CARREG. CAP. MÍN. 1 M3, CAÇAMBA RETRO CAP. 0,26 M3, PESO OPERACIONAL MÍN. 6.674 KG, PROFUNDIDADE ESCAVAÇÃO MÁX. 4,37 M - MANUTENÇÃO. AF_06/2014	CHOR - CUSTOS HORÁRIOS DE MÁQUINAS E EQUIPAMENTOS	H	1,0000000		31,92	31,92
Insumo	00038531 SINAPI	RETROESCAVADEIRA SOBRE RODAS COM CARREGADEIRA, TRACAO 4 X 4, POTENCIA LIQUIDA 88 HP, PESO OPERACIONAL MINIMO DE 6674 KG, CAPACIDADE DA CARREGADEIRA DE 1,00 M3 E DA RETROESCAVADEIRA MINIMA DE 0,26 M3, PROFUNDIDADE DE ESCAVACAO MAXIMA DE 4,37 M	Equipamento	UN	0,0000700	0,0000000	456 097,53	31,92
			MO sem LS =>	0,00	LS =>	0,00	MO com LS =>	0,00
			Valor do BDI =>	8,57				40,49
	Código Banco	Descrição	Tipo	Und	Quant.	Percent.	Valor Unit	Total
Composição	53788 SINAPI	RETROESCAVADEIRA SOBRE RODAS COM CARREGADEIRA, TRAÇÃO 4X4, POTÊNCIA LÍQ. 88 HP, CAÇAMBA CARREG. CAP. MÍN. 1 M3, CAÇAMBA RETRO CAP. 0,26 M3, PESO OPERACIONAL MÍN. 6.674 KG, PROFUNDIDADE ESCAVAÇÃO MÁX. 4,37 M - MATERIAIS NA OPERAÇÃO. AF_06/2014	CHOR - CUSTOS HORÁRIOS DE MÁQUINAS E EQUIPAMENTOS	H	1,0000000		50,83	50,83
Insumo	00004221 SINAPI	OLEO DIESEL COMBUSTIVEL COMUM METROPOLITANO S-10 OU S-500	Material	L	8,5300000	0,0000000	5,96	50,83
			MO sem LS =>	0,00	LS =>	0,00	MO com LS =>	0,00
			Valor do BDI =>	13,65				64,48
	Código Banco	Descrição	Tipo	Und	Quant.	Percent.	Valor Unit	Total
Composição	93244 SINAPI	ROLO COMPACTADOR VIBRATÓRIO PÉ DE CARNEIRO PARA SOLOS, POTÊNCIA 80 HP, PESO OPERACIONAL SEM/COM LASTRO 7,4 / 8,8 T, LARGURA DE TRABALHO 1,68 M - CHI DIURNO. AF_02/2016	CHOR - CUSTOS HORÁRIOS DE MÁQUINAS E EQUIPAMENTOS	CHI	1,0000000		65,34	65,34
Composição Auxiliar	88303 SINAPI	OPERADOR DE ROLO COMPACTADOR COM ENCARGOS COMPLEMENTARES	SEDI - SERVIÇOS DIVERSOS	H	1,0000000	0,0000000	23,01	23,01
Composição Auxiliar	73309 SINAPI	ROLO COMPACTADOR VIBRATÓRIO PÉ DE CARNEIRO PARA SOLOS, POTÊNCIA 80 HP, PESO OPERACIONAL SEM/COM LASTRO 7,4 / 8,8 T, LARGURA DE TRABALHO 1,68 M - DEPRECIAÇÃO. AF_02/2016	CHOR - CUSTOS HORÁRIOS DE MÁQUINAS E EQUIPAMENTOS	H	1,0000000	0,0000000	33,33	33,33
Composição Auxiliar	73313 SINAPI	ROLO COMPACTADOR VIBRATÓRIO PÉ DE CARNEIRO PARA SOLOS, POTÊNCIA 80 HP, PESO OPERACIONAL SEM/COM LASTRO 7,4 / 8,8 T, LARGURA DE TRABALHO 1,68 M - JUROS. AF_02/2016	CHOR - CUSTOS HORÁRIOS DE MÁQUINAS E EQUIPAMENTOS	H	1,0000000	0,0000000	9,00	9,00
			MO sem LS =>	6,48	LS =>	7,04	MO com LS =>	13,52
			Valor do BDI =>	17,55				82,89
	Código Banco	Descrição	Tipo	Und	Quant.	Percent.	Valor Unit	Total
Composição	73436 SINAPI	ROLO COMPACTADOR VIBRATÓRIO PÉ DE CARNEIRO PARA SOLOS, POTÊNCIA 80 HP, PESO OPERACIONAL SEM/COM LASTRO 7,4 / 8,8 T, LARGURA DE TRABALHO 1,68 M - CHP DIURNO. AF_02/2016	CHOR - CUSTOS HORÁRIOS DE MÁQUINAS E EQUIPAMENTOS	CHP	1,0000000		183,96	183,96
Composição Auxiliar	73313 SINAPI	ROLO COMPACTADOR VIBRATÓRIO PÉ DE CARNEIRO PARA SOLOS, POTÊNCIA 80 HP, PESO OPERACIONAL SEM/COM LASTRO 7,4 / 8,8 T, LARGURA DE TRABALHO 1,68 M - JUROS. AF_02/2016	CHOR - CUSTOS HORÁRIOS DE MÁQUINAS E EQUIPAMENTOS	H	1,0000000	0,0000000	9,00	9,00

Composição Auxiliar	73315 SINAPI	ROLO COMPACTADOR VIBRATÓRIO PÉ DE CARNEIRO PARA SOLOS, POTÊNCIA 80 HP, PESO OPERACIONAL SEM/COM LASTRO 7,4 / 8,8 T, LARGURA DE TRABALHO 1,68 M - MATERIAIS NA OPERAÇÃO. AF_02/2016	CHOR - CUSTOS HORÁRIOS DE MÁQUINAS E EQUIPAMENTOS	H	1,0000000	0,0000000	56,01	56,01
Composição Auxiliar	5029 SINAPI	ROLO COMPACTADOR VIBRATÓRIO PÉ DE CARNEIRO PARA SOLOS, POTÊNCIA 80 HP, PESO OPERACIONAL SEM/COM LASTRO 7,4 / 8,8 T, LARGURA DE TRABALHO 1,68 M - MANUTENÇÃO. AF_02/2016	CHOR - CUSTOS HORÁRIOS DE MÁQUINAS E EQUIPAMENTOS	H	1,0000000	0,0000000	41,71	41,71
Composição Auxiliar	73309 SINAPI	ROLO COMPACTADOR VIBRATÓRIO PÉ DE CARNEIRO PARA SOLOS, POTÊNCIA 80 HP, PESO OPERACIONAL SEM/COM LASTRO 7,4 / 8,8 T, LARGURA DE TRABALHO 1,68 M - DEPRECIAÇÃO. AF_02/2016	CHOR - CUSTOS HORÁRIOS DE MÁQUINAS E EQUIPAMENTOS	H	1,0000000	0,0000000	33,33	33,33
Composição Auxiliar	88309 SINAPI	OPERADOR DE ROLO COMPACTADOR COM ENCARGOS COMPLEMENTARES	SEDI - SERVIÇOS DIVERSOS	H	1,0000000	0,0000000	23,01	23,01
			MO sem LS =>	8,48	LS =>	7,04	MO com LS =>	15,52
			Valor do BDI =>	44,06				208,01

	Código Banco	Descrição	Tipo	Und	Quant.	Percent.	Valor Unit	Total
Composição	73309 SINAPI	ROLO COMPACTADOR VIBRATÓRIO PÉ DE CARNEIRO PARA SOLOS, POTÊNCIA 80 HP, PESO OPERACIONAL SEM/COM LASTRO 7,4 / 8,8 T, LARGURA DE TRABALHO 1,68 M - DEPRECIAÇÃO. AF_02/2016	CHOR - CUSTOS HORÁRIOS DE MÁQUINAS E EQUIPAMENTOS	H	1,0000000		33,33	33,33
Insumo	00014513 SINAPI	ROLO COMPACTADOR PE DE CARNEIRO VIBRATORIO, POTENCIA 80 HP, PESO OPERACIONAL SEM/COM LASTRO 7,4/8,8 T, LARGURA DE TRABALHO 1,68 M	Equipamento	UN	0,0000533	0,0000000	625 341,67	33,33
			MO sem LS =>	0,00	LS =>	0,00	MO com LS =>	0,00
			Valor do BDI =>	8,95				42,28

	Código Banco	Descrição	Tipo	Und	Quant.	Percent.	Valor Unit	Total
Composição	73313 SINAPI	ROLO COMPACTADOR VIBRATÓRIO PÉ DE CARNEIRO PARA SOLOS, POTÊNCIA 80 HP, PESO OPERACIONAL SEM/COM LASTRO 7,4 / 8,8 T, LARGURA DE TRABALHO 1,68 M - JUROS. AF_02/2016	CHOR - CUSTOS HORÁRIOS DE MÁQUINAS E EQUIPAMENTOS	H	1,0000000		9,00	9,00
Insumo	00014513 SINAPI	ROLO COMPACTADOR PE DE CARNEIRO VIBRATORIO, POTENCIA 80 HP, PESO OPERACIONAL SEM/COM LASTRO 7,4/8,8 T, LARGURA DE TRABALHO 1,68 M	Equipamento	UN	0,0000144	0,0000000	625 341,67	9,00
			MO sem LS =>	0,00	LS =>	0,00	MO com LS =>	0,00
			Valor do BDI =>	2,41				11,41

	Código Banco	Descrição	Tipo	Und	Quant.	Percent.	Valor Unit	Total
Composição	5029 SINAPI	ROLO COMPACTADOR VIBRATÓRIO PÉ DE CARNEIRO PARA SOLOS, POTÊNCIA 80 HP, PESO OPERACIONAL SEM/COM LASTRO 7,4 / 8,8 T, LARGURA DE TRABALHO 1,68 M - MANUTENÇÃO. AF_02/2016	CHOR - CUSTOS HORÁRIOS DE MÁQUINAS E EQUIPAMENTOS	H	1,0000000		41,71	41,71
Insumo	00014513 SINAPI	ROLO COMPACTADOR PE DE CARNEIRO VIBRATORIO, POTENCIA 80 HP, PESO OPERACIONAL SEM/COM LASTRO 7,4/8,8 T, LARGURA DE TRABALHO 1,68 M	Equipamento	UN	0,0000667	0,0000000	625 341,67	41,71
			MO sem LS =>	0,00	LS =>	0,00	MO com LS =>	0,00
			Valor do BDI =>	11,20				52,91

	Código Banco	Descrição	Tipo	Und	Quant.	Percent.	Valor Unit	Total
Composição	73315 SINAPI	ROLO COMPACTADOR VIBRATÓRIO PÉ DE CARNEIRO PARA SOLOS, POTÊNCIA 80 HP, PESO OPERACIONAL SEM/COM LASTRO 7,4 / 8,8 T, LARGURA DE TRABALHO 1,68 M - MATERIAIS NA OPERAÇÃO. AF_02/2016	CHOR - CUSTOS HORÁRIOS DE MÁQUINAS E EQUIPAMENTOS	H	1,0000000		56,91	56,91
Insumo	00004221 SINAPI	OLEO DIESEL COMBUSTIVEL COMUM METROPOLITANO S-10 OU S-500	Material	L	9,5500000	0,0000000	5,96	56,91
			MO sem LS =>	0,00	LS =>	0,00	MO com LS =>	0,00
			Valor do BDI =>	15,29				72,20

	Código Banco	Descrição	Tipo	Und	Quant.	Valor Unit	Total
Composição	2480 ORSE	Rasgos em concreto para passagem de tubulação diâm 1 1/4" a 2"	Execução de Rasgos em Alvenaria e Concretos para	m	1,0000000	18,08	18,08
Item	Código Banco	Descrição	Tipo	Und	Quant.	Valor Unit	Total
Composição	10554 ORSE	Encargos Complementares - Encanador	Provisórios	h	0,4000000	3,73	1,49
Insumo	ORSE 00008111/SIN	Servente de obras (horista)	Mão de Obra	h	0,4000000	13,65	5,45
Composição	10549 ORSE	Encargos Complementares - Servente	Provisórios	h	0,4000000	3,79	1,51
Insumo	ORSE 00002696/SIN	Encanador ou bombeiro hidraulico (horista)	Mão de Obra	h	0,4000000	19,13	7,65

Detalhamento de Cálculo ORSE

Item	Código Banco	Descrição	Tipo	Und	Quant.	Valor Unit	Total
Insumo	11256 ORSE	Terracha para tubos PVC de 1 1/2"	Material	un	0,0001600	60,00	0,00
Insumo	10362 ORSE	Seguro de vida e acidente em grupo	Serviços	un	0,0036000	12,54	0,04
Insumo	ORSE 00012892/SIN	Luva raspa de couro, cano curto (punho "7" cm)	Material	par	0,0018400	12,37	0,02
Insumo	ORSE 00012893/SIN	Bota de segurança com biqueira de aco e solarinho acolchoado	Material	par	0,0008400	60,00	0,04
Insumo	ORSE 00008111/SIN	Servente de obras (horista)	Mão de Obra	h	0,4000000	13,65	5,45
Insumo	11255 ORSE	Terracha para tubos PVC de 1"	Material	un	0,0002400	63,00	0,01
Insumo	ORSE 00002696/SIN	Encanador ou bombeiro hidraulico (horista)	Mão de Obra	h	0,4000000	19,13	7,65
Insumo	10596 ORSE	Protetor auricular	Material	un	0,0026000	4,90	0,01
Insumo	ORSE 00012894/SIN	Capa para chuva em pvc com forro de poliester, com capuz (amarela ou azul)	Material	un	0,0001600	17,87	0,00
Insumo	11257 ORSE	Terracha para tubos PVC de 1 1/4"	Material	un	0,0001600	32,30	0,00
Insumo	10592 ORSE	Lima chata 12"	Material	un	0,0000400	37,52	0,00
Insumo	ORSE 00012895/SIN	Capacete de segurança aba frontal com suspensao de polietileno, sem jugular (classe b)	Material	un	0,0004800	13,75	0,00
Insumo	ORSE 00002711/SIN	Carrinho de mao, em aco, com capacidade de "45 a 65" l / "100" kg, pneu com camera	Material	un	0,0000800	183,00	0,01
Insumo	10761 ORSE	Refeição - café da manhã (café com leite e dois pães com manteiga)	Serviços	un	0,0814400	5,00	0,40
Insumo	158 ORSE	Almoço (Participação do empregador)	Material	un	0,0814400	14,00	1,14
Insumo	941 ORSE	Fardamento com mangas curta	Material	un	0,0012000	192,62	0,23
Insumo	11254 ORSE	Terracha para tubos PVC de 3/4"	Material	un	0,0002800	27,49	0,00
Insumo	1651 ORSE	Óculos branco proteçãoProtetor auricular	Material	pr	0,0008400	8,70	0,00
Insumo	2378 ORSE	Vale transporte	Material	un	0,0838000	4,50	0,28
Insumo	10492 ORSE	Cesta Básica	Material	un	0,0036000	190,00	0,68
Insumo	11253 ORSE	Terracha para tubos PVC de 1/2"	Material	un	0,0004400	29,00	0,01

Insumo	10593	ORSE	Prato simples 30cm	Material	un	0,0000400	19,57	0,00
Insumo	10517	ORSE	Exames admissionais/demissionais (checkup)	Serviços	cj	0,0003200	300,00	0,09
Insumo	10788	ORSE	Pá quadrada	Material	un	0,0003600	36,90	0,00
Insumo	4729	ORSE	Marreta 1 kg com cabo	Material	un	0,0000400	37,60	0,00
Insumo	10599	ORSE	Protetor solar fps 30 com 120ml	Material	un	0,0014400	18,00	0,02
Insumo	4728	ORSE	Talhadeira chata 10"	Material	un	0,0001200	18,58	0,00
				MO sem LS => 7,15	LS =>	5,95	MO com LS =>	13,10
				Valor do BDI => 4,32			Valor com BDI =>	20,40

	Código	Banco	Descrição	Tipo	Und	Quant.	Valor Unit	Total
Composição	72	ORSE	Reaterro manual de valas, com compactação utilizando sêpo, sem controle do grau de compactação	Aterros / Reaterros / Compactações	m³	1,0000000	34,97	34,97
Item	**Código**	**Banco**	**Descrição**	**Tipo**	**Und**	**Quant.**	**Valor Unit**	**Total**
Composição	10549	ORSE	Encargos Complementares - Servente	Provisórios	h	2,0000000	3,79	7,58
Insumo	00006111/SIN	ORSE	Servente de obras (horista)	Mão de Obra	h	2,0000000	13,65	27,29

Detalhamento de Cálculo ORSE

Item	Código	Banco	Descrição	Tipo	Und	Quant.	Valor Unit	Total
Insumo	00012695/SIN	ORSE	Capacete de segurança aba frontal com suspensao de polietileno, sem jugular (classe b)	Material	un	0,0012000	13,75	0,01
Insumo	10596	ORSE	Protetor auricular	Material	un	0,0090000	4,90	0,04
Insumo	4728	ORSE	Talhadeira chata 10"	Material	un	0,0006000	18,58	0,01
Insumo	10761	ORSE	Refeição - café da manhã (café com leite e dois pães com manteiga)	Serviços	un	0,2036000	5,00	1,01
Insumo	158	ORSE	Almoço (Participação do empregador)	Material	un	0,2036000	14,00	2,85
Insumo	00002711/SIN	ORSE	Carrinho de mao, em aco, com capacidade de *45 a 65* l / *100* kg, pneu com camara	Material	un	0,0004000	163,00	0,06
Insumo	10788	ORSE	Pá quadrada	Material	un	0,0004000	36,90	0,01
Insumo	00012693/SIN	ORSE	Bota de segurança com biqueira de aco e colarinho acolchoado	Material	par	0,0016000	66,00	0,10
Insumo	941	ORSE	Fardamento com mangas curta	Material	un	0,0030000	192,62	0,57
Insumo	10517	ORSE	Exames admissionais/demissionais (checkup)	Serviços	cj	0,0008000	300,00	0,24
Insumo	4729	ORSE	Marreta 1 kg com cabo	Material	un	0,0002000	37,60	0,00
Insumo	00006111/SIN	ORSE	Servente de obras (horista)	Mão de Obra	h	2,0000000	13,65	27,29
Insumo	10599	ORSE	Protetor solar fps 30 com 120ml	Material	un	0,0036000	18,00	0,06
Insumo	1651	ORSE	Óculos branco proteçãoProtetor auricular	Material	pr	0,0016000	6,70	0,01
Insumo	2378	ORSE	Vale transporte	Material	un	0,1662000	4,50	0,84
Insumo	00012692/SIN	ORSE	Luva raspa de couro, cano curto (punho *7* cm)	Material	par	0,0046000	12,37	0,05
Insumo	10492	ORSE	Cesta Básica	Material	un	0,0090000	190,00	1,71
Insumo	00012694/SIN	ORSE	Capa para chuva em pvc com forro de poliester, com capuz (amarelo ou azul)	Material	un	0,0004000	17,87	0,00
Insumo	10382	ORSE	Seguro de vida e acidente em grupo	Serviços	un	0,0080000	12,54	0,11
				MO sem LS => 14,91	LS =>	12,38	MO com LS =>	27,29
				Valor do BDI => 9,39			Valor com BDI =>	44,36

	Código	Banco	Descrição	Tipo	Und	Quant.	Valor Unit	Total
Composição	3317	ORSE	Reboco especial de parede 2cm com argamassa traço t1 - 1:3 (cimento / areia)	Conversão InfoWOrca	m²	1,0000000	34,56	34,56
Item	**Código**	**Banco**	**Descrição**	**Tipo**	**Und**	**Quant.**	**Valor Unit**	**Total**
Composição	1903	ORSE	Argamassa cimento e areia traço t-1 (1:3) - 1 saco cimento 50kg / 3 padiolas areia dim. 0.35 x 0.45 x 0.23 m - Confecção mecânica e transporte	Argamassas	m³	0,0200000	521,70	10,43
Insumo	00006111/SIN	ORSE	Servente de obras (horista)	Mão de Obra	h	0,6000000	13,65	8,19
Composição	10550	ORSE	Encargos Complementares - Pedreiro	Provisórios	h	0,6000000	3,66	2,19
Composição	10549	ORSE	Encargos Complementares - Servente	Provisórios	h	0,6000000	3,79	2,27
Insumo	00004750/SIN	ORSE	Pedreiro (horista)	Mão de Obra	h	0,6000000	19,13	11,47

Detalhamento de Cálculo ORSE

Item	Código	Banco	Descrição	Tipo	Und	Quant.	Valor Unit	Total
Insumo	10282	ORSE	Regua de aluminio c/ 2,00m (para pedreiro)	Material	un	0,0001200	46,20	0,00
Insumo	10788	ORSE	Nivel de bolha de madeira	Material	un	0,0001200	15,40	0,00
Insumo	00000370/SIN	ORSE	Areia media - posto jazida/fornecedor (retirado na jazida, sem transporte)	Material	m³	0,0216000	100,00	2,16
Insumo	00012695/SIN	ORSE	Capacete de segurança aba frontal com suspensao de polietileno, sem jugular (classe b)	Material	un	0,0007680	13,75	0,01
Insumo	10788	ORSE	Pá quadrada	Material	un	0,0001360	36,90	0,00
Insumo	4174	ORSE	Desempenadeira de aço lisa, cabo madeira, ref 143, Atlas ou similar	Material	un	0,0003000	12,00	0,00
Insumo	11246	ORSE	Escala métrica de bambú	Material	Un	0,0004200	10,22	0,00
Insumo	11265	ORSE	Martelo de borracha com cabo	Material	un	0,0002400	18,75	0,00
Insumo	941	ORSE	Fardamento com mangas curta	Material	un	0,0019200	192,62	0,36
Insumo	4722	ORSE	Colher de pedreiro	Material	un	0,0002400	18,80	0,00
Insumo	00012692/SIN	ORSE	Luva raspa de couro, cano curto (punho *7* cm)	Material	par	0,0029440	12,37	0,03
Insumo	10492	ORSE	Cesta Básica	Material	un	0,0057600	190,00	1,09
Insumo	10790	ORSE	Prumo de face	Material	un	0,0000600	25,95	0,00
Insumo	1651	ORSE	Óculos branco proteçãoProtetor auricular	Material	pr	0,0010240	6,70	0,00
Insumo	10517	ORSE	Exames admissionais/demissionais (checkup)	Serviços	cj	0,0005120	300,00	0,15
Insumo	11247	ORSE	Serra mármore	Material	un	0,0000600	327,60	0,01
Insumo	10761	ORSE	Refeição - café da manhã (café com leite e dois pães com manteiga)	Serviços	un	0,1303040	5,00	0,65
Insumo	00002711/SIN	ORSE	Carrinho de mao, em aco, com capacidade de *45 a 65* l / *100* kg, pneu com camara	Material	un	0,0001360	163,00	0,02
Insumo	158	ORSE	Almoço (Participação do empregador)	Material	un	0,1303040	14,00	1,82
Insumo	4728	ORSE	Talhadeira chata 10"	Material	un	0,0002040	18,58	0,00
Insumo	11264	ORSE	Marreta de 1/2 kg com cabo	Material	un	0,0001200	13,52	0,00
Insumo	10599	ORSE	Protetor solar fps 30 com 120ml	Material	un	0,0023040	18,00	0,04

Insumo	00012893/SIN	ORSE	Bota de segurança com biqueira de aço e colarinho acolchoado	Material		par	0,0010240	66,00	0,06
Insumo	2378	ORSE	Vale transporte	Material		un	0,1032260	4,50	0,46
Insumo	10596	ORSE	Protetor auricular	Material		un	0,0057600	4,90	0,02
Insumo	4729	ORSE	Marreta 1 kg com cabo	Material		un	0,0000680	37,60	0,00
Insumo	00012894/SIN	ORSE	Capa para chuva em pvc com forro de poliestor, com capuz (amarela ou azul)	Material		un	0,0002560	17,67	0,00
Insumo	11243	ORSE	Marteto sem unha	Material		un	0,0000600	28,00	0,00
Insumo	11245	ORSE	Desempenadeira de madeira 12x22	Material		un	0,0004200	11,60	0,00
Insumo	10382	ORSE	Seguro de vida e acidente em grupo	Serviços		un	0,0057600	12,54	0,07
Insumo	00001379/SIN	ORSE	Cimento portland composto cp ii-32	Material		kg	9,0440000	0,76	6,87
Insumo	00004750/SIN	ORSE	Pedreiro (horista)	Mão de Obra		h	0,6000000	19,13	11,47
Insumo	00006111/SIN	ORSE	Servente de obras (horista)	Mão de Obra		h	0,6800000	13,65	9,27
				MO sem LS =>	11,33	LS =>	9,41	MO com LS =>	20,74
				Valor do BDI =>	9,28			Valor com BDI =>	43,84

	Código	Banco	Descrição	Tipo	Und	Quant.	Valor Unit	Total
Composição	1908	ORSE	Reboco ou emboço externo, de paredo, com argamassa traço t5 - 1:2:8 (cimento / cal / areia), espessura 2,0 cm	Argamassas	m²	1,0000000	35,22	35,22

Item	Código	Banco	Descrição	Tipo	Und	Quant.	Valor Unit	Total
Composição	10550	ORSE	Encargos Complementares - Pedreiro	Provisórios	h	0,6000000	3,66	2,19
Insumo	00006111/SIN	ORSE	Servente de obras (horista)	Mão de Obra	h	0,6000000	13,65	8,18
Composição	3308	ORSE	Argamassa em volume - cimento, cal e areia traço t-5 (1:2:8) - 1 saco cimento50 kg / 2 sacos cal 20 kg / 6 padiolas de areia dim 0.25 x 0.45 x 0.13 m - Confecção mecânica e transporte	Conversão tnbWOrce	m³	0,0200000	555,39	11,10
Insumo	00004750/SIN	ORSE	Pedreiro (horista)	Mão de Obra	h	0,6000000	19,13	11,47
Composição	10549	ORSE	Encargos Complementares - Servente	Provisórios	h	0,6000000	3,79	2,27

Detalhamento de Cálculo ORSE

Item	Código	Banco	Descrição	Tipo	Und	Quant.	Valor Unit	Total
Insumo	4726	ORSE	Talhadeira chata 10"	Material	un	0,0002040	18,56	0,00
Insumo	4729	ORSE	Marreta 1 kg com cabo	Material	un	0,0000680	37,60	0,00
Insumo	2378	ORSE	Vale transporte	Material	un	0,1032260	4,50	0,46
Insumo	00004750/SIN	ORSE	Pedreiro (horista)	Mão de Obra	h	0,6000000	19,13	11,47
Insumo	11247	ORSE	Serra mármore	Material	un	0,0000600	327,60	0,01
Insumo	10789	ORSE	Nivel de bocha de madeira	Material	un	0,0001200	15,40	0,00
Insumo	10596	ORSE	Protetor auricular	Material	un	0,0057600	4,90	0,02
Insumo	11246	ORSE	Escala métrica de bambú	Material	Un	0,0004200	19,22	0,00
Insumo	1651	ORSE	Óculos branco proteçãoProtetor auricular	Material	pr	0,0010240	6,70	0,00
Insumo	11245	ORSE	Desempenadeira de madeira 12x22	Material	un	0,0004200	11,60	0,00
Insumo	00001106/SIN	ORSE	Cal hidratada ch-i para argamassas	Material	kg	3,6400000	1,23	4,47
Insumo	10781	ORSE	Refação - café da manhã (café com leite e dois pães com manteiga)	Serviços	un	0,1303040	5,00	0,65
Insumo	10790	ORSE	Prumo de face	Material	un	0,0000600	25,95	0,00
Insumo	10599	ORSE	Protetor solar fps 30 com 120ml	Material	un	0,0023040	16,00	0,04
Insumo	10382	ORSE	Seguro de vida e acidente em grupo	Serviços	un	0,0057600	12,54	0,07
Insumo	4174	ORSE	Desempenadeira de aço lisa, cabo madeira, ref 143, Atlas ou similar	Material	un	0,0003000	12,00	0,00
Insumo	11243	ORSE	Marteto sem unha	Material	un	0,0000600	28,00	0,00
Insumo	00012892/SIN	ORSE	Luva raspa de couro, cano curto (punho "7" cm)	Material	par	0,0026440	12,37	0,03
Insumo	00002711/SIN	ORSE	Carrinho de mao, em aco, com capacidade de "45 a 65" l / "100" kg, pneu com camara	Material	un	0,0001380	163,00	0,02
Insumo	11265	ORSE	Marteto de borracha com cabo	Material	un	0,0002400	18,75	0,00
Insumo	158	ORSE	Almoço (Participação do empregador)	Material	un	0,1303040	14,00	1,82
Insumo	00012894/SIN	ORSE	Capa para chuva em pvc com forro de poliester, com capuz (amarela ou azul)	Material	un	0,0002560	17,67	0,00
Insumo	10517	ORSE	Exames admissionais/demissionais (checkup)	Serviços	cj	0,0005120	300,00	0,15
Insumo	00012895/SIN	ORSE	Capacete de segurança aba frontal com suspensao de polietileno, sem jugular (classe b)	Material	un	0,0007680	13,75	0,01
Insumo	00006111/SIN	ORSE	Servente de obras (horista)	Mão de Obra	h	0,6800000	13,65	9,27
Insumo	00001379/SIN	ORSE	Cimento portland composto cp ii-32	Material	kg	3,6400000	0,76	2,76
Insumo	941	ORSE	Fardamento com mangas curta	Material	un	0,0019200	192,62	0,36
Insumo	4722	ORSE	Colher de pedreiro	Material	un	0,0002400	18,60	0,00
Insumo	00012893/SIN	ORSE	Bota de segurança com biqueira de aço e colarinho acolchoado	Material	par	0,0010240	66,00	0,06
Insumo	11264	ORSE	Marreta de 1/2 kg com cabo	Material	un	0,0001200	13,52	0,00
Insumo	10788	ORSE	Pá quadrada	Material	un	0,0001360	36,60	0,00
Insumo	10492	ORSE	Cesta Básica	Material	un	0,0057600	190,00	1,09
Insumo	10282	ORSE	Regua de aluminio c/ 2,00m (para pedreiro)	Material	un	0,0001200	46,20	0,00
Insumo	00000387/SIN	ORSE	Areia grossa - posto jazida/fornecedor (retirado na jazida, sem transporte)	Material	m³	0,0243200	101,30	2,46
				MO sem LS =>	11,33	LS =>	9,41	MO com LS =>	20,74
				Valor do BDI =>	9,46			Valor com BDI =>	44,63

	Código	Banco	Descrição	Tipo	Und	Quant.	Valor Unit	Total
Composição	5103	ORSE	Regularização Manual	Execução de Cortes e Aterros	m²	1,0000000	5,18	5,18

Item	Código	Banco	Descrição	Tipo	Und	Quant.	Valor Unit	Total
Composição	10549	ORSE	Encargos Complementares - Servente	Provisórios	h	0,3000000	3,79	1,13
Insumo	00006111/SIN	ORSE	Servente de obras (horista)	Mão de Obra	h	0,3000000	13,65	4,09

Detalhamento de Cálculo ORSE

Item	Código	Banco	Descrição	Tipo	Und	Quant.	Valor Unit	Total

Insumo	00012693/SIN	ORSE	Bota de segurança com biqueira de aço e colarinho acolchoado	Material		par	0,0002400	68.00	0,01
Insumo	10781	ORSE	Refeição - café da manhã (café com leite e dois pães com manteiga)	Serviços		un	0,0305400	5.00	0,15
Insumo	00012694/SIN	ORSE	Capa para chuva em pvc com forro de poliester, com capuz (amarela ou azul)	Material		un	0,0000600	17,87	0,00
Insumo	4729	ORSE	Marreta 1 kg com cabo	Material		un	0,0000100	37,80	0,00
Insumo	1651	ORSE	Óculos branco proteçãoProtetor auricular	Material		pr	0,0002400	6,70	0,00
Insumo	10788	ORSE	Pá quadrada	Material		un	0,0000600	38,90	0,00
Insumo	00006111/SIN	ORSE	Servente de obras (horista)	Mão de Obra		h	0,3000000	13,65	4,09
Insumo	158	ORSE	Almoço (Parbocapação do empregador)	Material		un	0,0305400	14,00	0,42
Insumo	00002711/SIN	ORSE	Carrinho de mao, em aco, com capacidade de "45 a 65" l / "100" kg, pneu com camara	Material		un	0,0000600	183,00	0,00
Insumo	2378	ORSE	Vale transporte	Material		un	0,0282300	4,50	0,12
Insumo	10598	ORSE	Protetor auricular	Material		un	0,0013500	4,90	0,00
Insumo	10362	ORSE	Seguro de vida e acidente em grupo	Serviços		un	0,0013500	12,54	0,01
Insumo	10492	ORSE	Cesta Básica	Material		un	0,0013500	190,00	0,25
Insumo	941	ORSE	Fardamento com mangas curta	Material		un	0,0004500	192,62	0,09
Insumo	4728	ORSE	Talhadeira chata 10"	Material		un	0,0000900	18,58	0,00
Insumo	00012695/SIN	ORSE	Capacete de segurança aba frontal com suspensao de polietileno, sem jugular (classe b)	Material		un	0,0001800	13,75	0,00
Insumo	10517	ORSE	Luva raspa de couro, cano curto (punho "7" cm)	Material		par	0,0006900	12,37	0,00
Insumo	00012692/SIN	ORSE	Exames admissionais/demissionais (checkup)	Serviços		cj	0,0001200	300,00	0,03
Insumo	10599	ORSE	Protetor solar fps 30 com 120ml	Material		un	0,0005400	18.00	0,00
				MO sem LS =>	2,23	LS =>	1,86	MO com LS =>	4,09
				Valor do BDI =>	1,38			Valor com BDI =>	6,54

	Código	Banco	Descrição	Tipo	Und	Quant.	Percent.	Valor Unit	Total
Composição	91693	SINAPI	SERRA CIRCULAR DE BANCADA COM MOTOR ELÉTRICO POTÊNCIA DE 5HP, COM COIFA PARA DISCO 10" - CHI DIURNO. AF_08/2015	CHOR - CUSTOS HORÁRIOS DE MÁQUINAS E EQUIPAMENTOS	CHI	1,0000000		26,47	26,47
Composição Auxiliar	88297	SINAPI	OPERADOR DE MÁQUINAS E EQUIPAMENTOS COM ENCARGOS COMPLEMENTARES	SEDI - SERVIÇOS DIVERSOS	H	1,0000000	0,0000000	26,37	26,37
Composição Auxiliar	91688	SINAPI	SERRA CIRCULAR DE BANCADA COM MOTOR ELÉTRICO POTÊNCIA DE 5HP, COM COIFA PARA DISCO 10" - DEPRECIAÇÃO. AF_08/2015	CHOR - CUSTOS HORÁRIOS DE MÁQUINAS E EQUIPAMENTOS	H	1,0000000	0,0000000	0,09	0,09
Composição Auxiliar	91689	SINAPI	SERRA CIRCULAR DE BANCADA COM MOTOR ELÉTRICO POTÊNCIA DE 5HP, COM COIFA PARA DISCO 10" - JUROS. AF_08/2015	CHOR - CUSTOS HORÁRIOS DE MÁQUINAS E EQUIPAMENTOS	H	1,0000000	0,0000000	0,01	0,01
				MO sem LS =>	10,31	LS =>	8,57	MO com LS =>	18,88
				Valor do BDI =>	7,11				33,50

	Código	Banco	Descrição	Tipo	Und	Quant.	Percent.	Valor Unit	Total
Composição	91692	SINAPI	SERRA CIRCULAR DE BANCADA COM MOTOR ELÉTRICO POTÊNCIA DE 5HP, COM COIFA PARA DISCO 10" - CHP DIURNO. AF_08/2015	CHOR - CUSTOS HORÁRIOS DE MÁQUINAS E EQUIPAMENTOS	CHP	1,0000000		27,83	27,83
Composição Auxiliar	91691	SINAPI	SERRA CIRCULAR DE BANCADA COM MOTOR ELÉTRICO POTÊNCIA DE 5HP, COM COIFA PARA DISCO 10" - MATERIAIS NA OPERAÇÃO. AF_08/2015	CHOR - CUSTOS HORÁRIOS DE MÁQUINAS E EQUIPAMENTOS	H	1,0000000	0,0000000	1,30	1,30
Composição Auxiliar	91689	SINAPI	SERRA CIRCULAR DE BANCADA COM MOTOR ELÉTRICO POTÊNCIA DE 5HP, COM COIFA PARA DISCO 10" - JUROS. AF_08/2015	CHOR - CUSTOS HORÁRIOS DE MÁQUINAS E EQUIPAMENTOS	H	1,0000000	0,0000000	0,01	0,01
Composição Auxiliar	91690	SINAPI	SERRA CIRCULAR DE BANCADA COM MOTOR ELÉTRICO POTÊNCIA DE 5HP, COM COIFA PARA DISCO 10" - MANUTENÇÃO. AF_08/2015	CHOR - CUSTOS HORÁRIOS DE MÁQUINAS E EQUIPAMENTOS	H	1,0000000	0,0000000	0,06	0,06
Composição Auxiliar	91688	SINAPI	SERRA CIRCULAR DE BANCADA COM MOTOR ELÉTRICO POTÊNCIA DE 5HP, COM COIFA PARA DISCO 10" - DEPRECIAÇÃO. AF_08/2015	CHOR - CUSTOS HORÁRIOS DE MÁQUINAS E EQUIPAMENTOS	H	1,0000000	0,0000000	0,09	0,09
Composição Auxiliar	88297	SINAPI	OPERADOR DE MÁQUINAS E EQUIPAMENTOS COM ENCARGOS COMPLEMENTARES	SEDI - SERVIÇOS DIVERSOS	H	1,0000000	0,0000000	26,37	26,37
				MO sem LS =>	10,31	LS =>	8,57	MO com LS =>	18,88
				Valor do BDI =>	7,47				35,30

	Código	Banco	Descrição	Tipo	Und	Quant.	Percent.	Valor Unit	Total
Composição	91688	SINAPI	SERRA CIRCULAR DE BANCADA COM MOTOR ELÉTRICO POTÊNCIA DE 5HP, COM COIFA PARA DISCO 10" - DEPRECIAÇÃO. AF_08/2015	CHOR - CUSTOS HORÁRIOS DE MÁQUINAS E EQUIPAMENTOS	H	1,0000000		0,09	0,09
Insumo	00014818	SINAPI	SERRA CIRCULAR DE BANCADA COM MOTOR ELETRICO, POTENCIA DE "1600" W, PARA DISCO DE DIAMETRO DE 10" (250 MM)	Material	UN	0,0000720	0,0000000	1.279,01	0,09
				MO sem LS =>	0,00	LS =>	0,00	MO com LS =>	0,00
				Valor do BDI =>	0,02				0,11

	Código	Banco	Descrição	Tipo	Und	Quant.	Percent.	Valor Unit	Total
Composição	91689	SINAPI	SERRA CIRCULAR DE BANCADA COM MOTOR ELÉTRICO POTÊNCIA DE 5HP, COM COIFA PARA DISCO 10" - JUROS. AF_08/2015	CHOR - CUSTOS HORÁRIOS DE MÁQUINAS E EQUIPAMENTOS	H	1,0000000		0,01	0,01
Insumo	00014818	SINAPI	SERRA CIRCULAR DE BANCADA COM MOTOR ELETRICO, POTENCIA DE "1600" W, PARA DISCO DE DIAMETRO DE 10" (250 MM)	Material	UN	0,0000148	0,0000000	1.279,01	0,01
				MO sem LS =>	0,00	LS =>	0,00	MO com LS =>	0,00
				Valor do BDI =>	0,00				0,01

	Código	Banco	Descrição	Tipo	Und	Quant.	Percent.	Valor Unit	Total
Composição	91690	SINAPI	SERRA CIRCULAR DE BANCADA COM MOTOR ELÉTRICO POTÊNCIA DE 5HP, COM COIFA PARA DISCO 10" - MANUTENÇÃO. AF_08/2015	CHOR - CUSTOS HORÁRIOS DE MÁQUINAS E EQUIPAMENTOS	H	1,0000000		0,06	0,06
Insumo	00014818	SINAPI	SERRA CIRCULAR DE BANCADA COM MOTOR ELETRICO, POTENCIA DE "1600" W, PARA DISCO DE DIAMETRO DE 10" (250 MM)	Material	UN	0,0000500	0,0000000	1.279,01	0,06
				MO sem LS =>	0,00	LS =>	0,00	MO com LS =>	0,00
				Valor do BDI =>	0,01				0,07

	Código	Banco	Descrição	Tipo	Und	Quant.	Percent.	Valor Unit	Total
Composição	91691	SINAPI	SERRA CIRCULAR DE BANCADA COM MOTOR ELÉTRICO POTÊNCIA DE 5HP, COM COIFA PARA DISCO 10" - MATERIAIS NA OPERAÇÃO. AF_08/2015	CHOR - CUSTOS HORÁRIOS DE MÁQUINAS E EQUIPAMENTOS	H	1,0000000		1,30	1,30
Insumo	00002705	SINAPI	ENERGIA ELETRICA ATE 2000 KWH INDUSTRIAL, SEM DEMANDA	Material	KW/H	1,3600000	0,0000000	0,96	1,30
				MO sem LS =>	0,00	LS =>	0,00	MO com LS =>	0,00
				Valor do BDI =>	0,34				1,64

	Código	Banco	Descrição	Tipo	Und	Quant.	Percent.	Valor Unit	Total

Composição	88316	SINAPI	SERVENTE COM ENCARGOS COMPLEMENTARES	SEDI - SERVIÇOS DIVERSOS	H	1,0000000		21,43	21,43
Composição Auxiliar	95376	SINAPI	CURSO DE CAPACITAÇÃO PARA SERVENTE (ENCARGOS COMPLEMENTARES) - HORISTA	SEDI - SERVIÇOS DIVERSOS	H	1,0000000	0,0000000	0,30	0,30
Insumo	00043491	SINAPI	EPI - FAMILIA SERVENTE - HORISTA (ENCARGOS COMPLEMENTARES - COLETADO CAIXA)	Equipamento	H	1,0000000	0,0000000	1,33	1,33
Insumo	00037373	SINAPI	SEGURO - HORISTA (COLETADO CAIXA - ENCARGOS COMPLEMENTARES)	Taxas	H	1,0000000	0,0000000	0,01	0,01
Insumo	00037371	SINAPI	TRANSPORTE - HORISTA (COLETADO CAIXA - ENCARGOS COMPLEMENTARES)	Serviços	H	1,0000000	0,0000000	0,63	0,63
Insumo	00043487	SINAPI	FERRAMENTAS - FAMILIA SERVENTE - HORISTA (ENCARGOS COMPLEMENTARES - COLETADO CAIXA)	Equipamento	H	1,0000000	0,0000000	0,61	0,61
Insumo	00037372	SINAPI	EXAMES - HORISTA (COLETADO CAIXA - ENCARGOS COMPLEMENTARES)	Material	H	1,0000000	0,0000000	1,34	1,34
Insumo	00037370	SINAPI	ALIMENTACAO - HORISTA (COLETADO CAIXA - ENCARGOS COMPLEMENTARES)	Material	H	1,0000000	0,0000000	4,64	4,64
Insumo	00006111	SINAPI	SERVENTE DE OBRAS (HORISTA)	Mão de Obra	H	1,0000000	0,0000000	12,57	12,57
				MO sem LS =>	7,03	LS =>	5,84	MO com LS =>	12,87
				Valor do BDI =>	5,75				27,16

	Código	Banco	Descrição	Tipo	Und	Quant.	Percent.	Valor Unit	Total
Composição	88317	SINAPI	SOLDADOR COM ENCARGOS COMPLEMENTARES	SEDI - SERVIÇOS DIVERSOS	H	1,0000000		27,09	27,09
Composição Auxiliar	95378	SINAPI	CURSO DE CAPACITAÇÃO PARA SOLDADOR (ENCARGOS COMPLEMENTARES) - HORISTA	SEDI - SERVIÇOS DIVERSOS	H	1,0000000	0,0000000	0,22	0,22
Insumo	00037370	SINAPI	ALIMENTACAO - HORISTA (COLETADO CAIXA - ENCARGOS COMPLEMENTARES)	Material	H	1,0000000	0,0000000	4,64	4,64
Insumo	00043492	SINAPI	EPI - FAMILIA SOLDADOR - HORISTA (ENCARGOS COMPLEMENTARES - COLETADO CAIXA)	Equipamento	H	1,0000000	0,0000000	1,79	1,79
Insumo	00037373	SINAPI	SEGURO - HORISTA (COLETADO CAIXA - ENCARGOS COMPLEMENTARES)	Taxas	H	1,0000000	0,0000000	0,01	0,01
Insumo	00006160	SINAPI	SOLDADOR (HORISTA)	Mão de Obra	H	1,0000000	0,0000000	17,23	17,23
Insumo	00037371	SINAPI	TRANSPORTE - HORISTA (COLETADO CAIXA - ENCARGOS COMPLEMENTARES)	Serviços	H	1,0000000	0,0000000	0,63	0,63
Insumo	00043488	SINAPI	FERRAMENTAS - FAMILIA SOLDADOR - HORISTA (ENCARGOS COMPLEMENTARES - COLETADO CAIXA)	Equipamento	H	1,0000000	0,0000000	1,23	1,23
Insumo	00037372	SINAPI	EXAMES - HORISTA (COLETADO CAIXA - ENCARGOS COMPLEMENTARES)	Material	H	1,0000000	0,0000000	1,34	1,34
				MO sem LS =>	8,53	LS =>	7,92	MO com LS =>	17,45
				Valor do BDI =>	7,27				34,36

	Código	Banco	Descrição	Tipo	Und	Quant.	Percent.	Valor Unit	Total
Composição	91948	SINAPI	SUPORTE PARAFUSADO COM PLACA DE ENCAIXE 4" X 2" MÉDIO (1,30 M DO PISO) PARA PONTO ELÉTRICO - FORNECIMENTO E INSTALAÇÃO. AF 03/2023	INEL - INSTALAÇÃO ELÉTRICA/ELETRIFICAÇÃO E ILUMINAÇÃO EXTERNA	UN	1,0000000		10,60	10,60
Composição Auxiliar	88264	SINAPI	ELETRICISTA COM ENCARGOS COMPLEMENTARES	SEDI - SERVIÇOS DIVERSOS	H	0,1280000	0,0000000	26,64	3,40
Composição Auxiliar	88247	SINAPI	AUXILIAR DE ELETRICISTA COM ENCARGOS COMPLEMENTARES	SEDI - SERVIÇOS DIVERSOS	H	0,1280000	0,0000000	22,49	2,87
Insumo	00038094	SINAPI	ESPELHO / PLACA DE 3 POSTOS 4" X 2", PARA INSTALACAO DE TOMADAS E INTERRUPTORES	Material	UN	1,0000000	0,0000000	2,65	2,65
Insumo	00038099	SINAPI	SUPORTE DE FIXACAO PARA ESPELHO / PLACA 4" X 2", PARA 3 MODULOS, PARA INSTALACAO DE TOMADAS E INTERRUPTORES (SOMENTE SUPORTE)	Material	UN	1,0000000	0,0000000	1,48	1,48
				MO sem LS =>	2,21	LS =>	1,85	MO com LS =>	4,06
				Valor do BDI =>	2,84				13,44

	Código	Banco	Descrição	Tipo	Und	Quant.	Percent.	Valor Unit	Total
Composição	86872	SINAPI	TANQUE DE LOUÇA BRANCA COM COLUNA, 30L OU EQUIVALENTE - FORNECIMENTO E INSTALAÇÃO. AF 01/2020	INHI - INSTALAÇÕES HIDROS SANITÁRIAS	UN	1,0000000		810,48	810,48
Composição Auxiliar	86267	SINAPI	ENCANADOR OU BOMBEIRO HIDRÁULICO COM ENCARGOS COMPLEMENTARES	SEDI - SERVIÇOS DIVERSOS	H	1,7689000	0,0000000	25,57	45,23
Composição Auxiliar	88316	SINAPI	SERVENTE COM ENCARGOS COMPLEMENTARES	SEDI - SERVIÇOS DIVERSOS	H	0,7111000	0,0000000	21,43	15,23
Insumo	00004351	SINAPI	PARAFUSO NIQUELADO 3 1/2" COM ACABAMENTO CROMADO PARA FIXAR PECA SANITARIA, INCLUI PORCA CEGA, ARRUELA E BUCHA DE NYLON TAMANHO S-8	Material	UN	6,0000000	0,0000000	18,10	108,60
Insumo	00037329	SINAPI	REJUNTE EPOXI, QUALQUER COR	Material	KG	0,0702000	0,0000000	128,62	9,02
Insumo	00020271	SINAPI	TANQUE DE LOUCA BRANCA, COM COLUNA, "30" L	Material	UN	1,0000000	0,0000000	632,40	632,40
				MO sem LS =>	21,99	LS =>	18,25	MO com LS =>	40,24
				Valor do BDI =>	217,77				1.028,25

	Código	Banco	Descrição	Tipo	Und	Quant.	Percent.	Valor Unit	Total
Composição	88323	SINAPI	TELHADISTA COM ENCARGOS COMPLEMENTARES	SEDI - SERVIÇOS DIVERSOS	H	1,0000000		25,77	25,77
Composição Auxiliar	95385	SINAPI	CURSO DE CAPACITAÇÃO PARA TELHADISTA (ENCARGOS COMPLEMENTARES) - HORISTA	SEDI - SERVIÇOS DIVERSOS	H	1,0000000	0,0000000	0,22	0,22
Insumo	00037372	SINAPI	EXAMES - HORISTA (COLETADO CAIXA - ENCARGOS COMPLEMENTARES)	Material	H	1,0000000	0,0000000	1,34	1,34
Insumo	00043459	SINAPI	FERRAMENTAS - FAMILIA CARPINTEIRO DE FORMAS - HORISTA (ENCARGOS COMPLEMENTARES - COLETADO CAIXA)	Equipamento	H	1,0000000	0,0000000	0,49	0,49
Insumo	00037370	SINAPI	ALIMENTACAO - HORISTA (COLETADO CAIXA - ENCARGOS COMPLEMENTARES)	Material	H	1,0000000	0,0000000	4,64	4,64
Insumo	00037373	SINAPI	SEGURO - HORISTA (COLETADO CAIXA - ENCARGOS COMPLEMENTARES)	Taxas	H	1,0000000	0,0000000	0,01	0,01
Insumo	00037371	SINAPI	TRANSPORTE - HORISTA (COLETADO CAIXA - ENCARGOS COMPLEMENTARES)	Serviços	H	1,0000000	0,0000000	0,63	0,63
Insumo	00043483	SINAPI	EPI - FAMILIA CARPINTEIRO DE FORMAS - HORISTA (ENCARGOS COMPLEMENTARES - COLETADO CAIXA)	Equipamento	H	1,0000000	0,0000000	1,43	1,43
Insumo	00012569	SINAPI	TELHADOR / TELHADISTA (HORISTA)	Mão de Obra	H	1,0000000	0,0000000	17,01	17,01
				MO sem LS =>	8,41	LS =>	7,82	MO com LS =>	17,23
				Valor do BDI =>	6,92				32,69

	Código	Banco	Descrição	Tipo	Und	Quant.	Percent.	Valor Unit	Total
Composição	86914	SINAPI	TORNEIRA CROMADA 1/2" OU 3/4" PARA TANQUE, PADRÃO MÉDIO - FORNECIMENTO E INSTALAÇÃO. AF_01/2020	INHI - INSTALAÇÕES HIDROS SANITÁRIAS	UN	1,0000000		140,40	140,40
Composição Auxiliar	86267	SINAPI	ENCANADOR OU BOMBEIRO HIDRÁULICO COM ENCARGOS COMPLEMENTARES	SEDI - SERVIÇOS DIVERSOS	H	0,1525000	0,0000000	25,57	3,89
Composição Auxiliar	88316	SINAPI	SERVENTE COM ENCARGOS COMPLEMENTARES	SEDI - SERVIÇOS DIVERSOS	H	0,0481000	0,0000000	21,43	1,03
Insumo	00003148	SINAPI	FITA VEDA ROSCA, EM PTFE, ROLO DE 18 MM X 10 M (L X C)	Material	UN	0,0210000	0,0000000	4,20	0,08
Insumo	00013417	SINAPI	TORNEIRA METALICA CROMADA CANO CURTO, SEM BICO, SEM AREJADOR, DE PAREDE, PARA TANQUE E USO GERAL, 1/2" OU 3/4"	Material	UN	1,0000000	0,0000000	135,40	135,40
				MO sem LS =>	1,79	LS =>	1,50	MO com LS =>	3,29
				Valor do BDI =>	37,72				178,12

	Código	Banco	Descrição	Tipo	Und	Quant.	Percent.	Valor Unit	Total

Composição	86906 SINAPI	TORNEIRA CROMADA DE MESA, 1/2" OU 3/4", PARA LAVATÓRIO, PADRÃO POPULAR - FORNECIMENTO E INSTALAÇÃO. AF_01/2020	INHI - INSTALAÇÕES HIDROS SANITÁRIAS	UN	1,0000000		107,13	107,13
Composição Auxiliar	88316 SINAPI	SERVENTE COM ENCARGOS COMPLEMENTARES	SEDI - SERVIÇOS DIVERSOS	H	0,0303000	0,0000000	21,43	0,64
Composição Auxiliar	88267 SINAPI	ENCANADOR OU BOMBEIRO HIDRÁULICO COM ENCARGOS COMPLEMENTARES	SEDI - SERVIÇOS DIVERSOS	H	0,0960000	0,0000000	25,57	2,45
Insumo	00013415 SINAPI	TORNEIRA DE MESA/BANCADA, PARA LAVATORIO, FIXA, METALICA CROMADA, PADRAO POPULAR, 1/2" OU 3/4" (REF 1193)	Material	UN	1,0000000	0,0000000	103,96	103,96
Insumo	00003146 SINAPI	FITA VEDA ROSCA, EM PTFE, ROLO DE 18 MM X 10 M (L X C)	Material	UN	0,0210000	0,0000000	4,20	0,09
			MO sem LS =>	1,12	LS =>	0,94	MO com LS =>	2,06
			Valor do BDI =>	28,78				135,91

	Código Banco	Descrição	Tipo	Und	Quant.	Percent.	Valor Unit	Total
Composição	100251 SINAPI	TRANSPORTE HORIZONTAL MANUAL, DE TUBO DE AÇO CARBONO LEVE OU MÉDIO, PRETO OU GALVANIZADO, COM DIÂMETRO MAIOR QUE 32 MM E MENOR OU IGUAL A 65 MM (UNIDADE: MXKM). AF_07/2019	SEDI - SERVIÇOS DIVERSOS	MXKM	1,0000000		13,11	13,11
Composição Auxiliar	88316 SINAPI	SERVENTE COM ENCARGOS COMPLEMENTARES	SEDI - SERVIÇOS DIVERSOS	H	0,6118000	0,0000000	21,43	13,11
			MO sem LS =>	4,30	LS =>	3,57	MO com LS =>	7,87
			Valor do BDI =>	3,52				16,63

	Código Banco	Descrição	Tipo	Und	Quant.	Percent.	Valor Unit	Total
Composição	89031 SINAPI	TRATOR DE ESTEIRAS, POTÊNCIA 100 HP, PESO OPERACIONAL 9,4 T, COM LÂMINA 2,19 M3 - CHI DIURNO. AF_06/2014	CHOR - CUSTOS HORÁRIOS DE MÁQUINAS E EQUIPAMENTOS	CHI	1,0000000		74,74	74,74
Composição Auxiliar	88324 SINAPI	TRATORISTA COM ENCARGOS COMPLEMENTARES	SEDI - SERVIÇOS DIVERSOS	H	1,0000000	0,0000000	26,37	26,37
Composição Auxiliar	89029 SINAPI	TRATOR DE ESTEIRAS, POTÊNCIA 100 HP, PESO OPERACIONAL 9,4 T, COM LÂMINA 2,19 M3 - DEPRECIAÇÃO. AF_06/2014	CHOR - CUSTOS HORÁRIOS DE MÁQUINAS E EQUIPAMENTOS	H	1,0000000	0,0000000	33,58	33,58
Composição Auxiliar	89030 SINAPI	TRATOR DE ESTEIRAS, POTÊNCIA 100 HP, PESO OPERACIONAL 9,4 T, COM LÂMINA 2,19 M3 - JUROS. AF_06/2014	CHOR - CUSTOS HORÁRIOS DE MÁQUINAS E EQUIPAMENTOS	H	1,0000000	0,0000000	14,79	14,79
			MO sem LS =>	10,31	LS =>	8,57	MO com LS =>	18,88
			Valor do BDI =>	20,08				94,62

	Código Banco	Descrição	Tipo	Und	Quant.	Percent.	Valor Unit	Total
Composição	89032 SINAPI	TRATOR DE ESTEIRAS, POTÊNCIA 100 HP, PESO OPERACIONAL 9,4 T, COM LÂMINA 2,19 M3 - CHP DIURNO. AF_06/2014	CHOR - CUSTOS HORÁRIOS DE MÁQUINAS E EQUIPAMENTOS	CHP	1,0000000		197,00	197,00
Composição Auxiliar	5724 SINAPI	TRATOR DE ESTEIRAS, POTÊNCIA 100 HP, PESO OPERACIONAL 9,4 T, COM LÂMINA 2,19 M3 - MANUTENÇÃO. AF_06/2014	CHOR - CUSTOS HORÁRIOS DE MÁQUINAS E EQUIPAMENTOS	H	1,0000000	0,0000000	60,04	60,04
Composição Auxiliar	88324 SINAPI	TRATORISTA COM ENCARGOS COMPLEMENTARES	SEDI - SERVIÇOS DIVERSOS	H	1,0000000	0,0000000	26,37	26,37
Composição Auxiliar	89030 SINAPI	TRATOR DE ESTEIRAS, POTÊNCIA 100 HP, PESO OPERACIONAL 9,4 T, COM LÂMINA 2,19 M3 - JUROS. AF_06/2014	CHOR - CUSTOS HORÁRIOS DE MÁQUINAS E EQUIPAMENTOS	H	1,0000000	0,0000000	14,79	14,79
Composição Auxiliar	89029 SINAPI	TRATOR DE ESTEIRAS, POTÊNCIA 100 HP, PESO OPERACIONAL 9,4 T, COM LÂMINA 2,19 M3 - DEPRECIAÇÃO. AF_06/2014	CHOR - CUSTOS HORÁRIOS DE MÁQUINAS E EQUIPAMENTOS	H	1,0000000	0,0000000	33,58	33,58
Composição Auxiliar	93817 SINAPI	TRATOR DE ESTEIRAS, POTÊNCIA 100 HP, PESO OPERACIONAL 9,4 T, COM LÂMINA 2,19 M3 - MATERIAIS NA OPERAÇÃO. AF_06/2014	CHOR - CUSTOS HORÁRIOS DE MÁQUINAS E EQUIPAMENTOS	H	1,0000000	0,0000000	62,22	62,22
			MO sem LS =>	10,31	LS =>	8,57	MO com LS =>	18,88
			Valor do BDI =>	52,93				249,03

	Código Banco	Descrição	Tipo	Und	Quant.	Percent.	Valor Unit	Total
Composição	89029 SINAPI	TRATOR DE ESTEIRAS, POTÊNCIA 100 HP, PESO OPERACIONAL 9,4 T, COM LÂMINA 2,19 M3 - DEPRECIAÇÃO. AF_06/2014	CHOR - CUSTOS HORÁRIOS DE MÁQUINAS E EQUIPAMENTOS	H	1,0000000		33,58	33,58
Insumo	00007622 SINAPI	TRATOR DE ESTEIRAS, POTENCIA DE 100 HP, PESO OPERACIONAL DE 9,4 T, COM LAMINA COM CAPACIDADE DE 2,19 M3	Equipamento	UN	0,0000311	0,0000000	1.079.918,00	33,58
			MO sem LS =>	0,00	LS =>	0,00	MO com LS =>	0,00
			Valor do BDI =>	9,02				42,60

	Código Banco	Descrição	Tipo	Und	Quant.	Percent.	Valor Unit	Total
Composição	89030 SINAPI	TRATOR DE ESTEIRAS, POTÊNCIA 100 HP, PESO OPERACIONAL 9,4 T, COM LÂMINA 2,19 M3 - JUROS. AF_06/2014	CHOR - CUSTOS HORÁRIOS DE MÁQUINAS E EQUIPAMENTOS	H	1,0000000		14,79	14,79
Insumo	00007622 SINAPI	TRATOR DE ESTEIRAS, POTENCIA DE 100 HP, PESO OPERACIONAL DE 9,4 T, COM LAMINA COM CAPACIDADE DE 2,19 M3	Equipamento	UN	0,0000137	0,0000000	1.079.918,00	14,79
			MO sem LS =>	0,00	LS =>	0,00	MO com LS =>	0,00
			Valor do BDI =>	3,97				18,76

	Código Banco	Descrição	Tipo	Und	Quant.	Percent.	Valor Unit	Total
Composição	5724 SINAPI	TRATOR DE ESTEIRAS, POTÊNCIA 100 HP, PESO OPERACIONAL 9,4 T, COM LÂMINA 2,19 M3 - MANUTENÇÃO. AF_06/2014	CHOR - CUSTOS HORÁRIOS DE MÁQUINAS E EQUIPAMENTOS	H	1,0000000		60,04	60,04
Insumo	00007622 SINAPI	TRATOR DE ESTEIRAS, POTENCIA DE 100 HP, PESO OPERACIONAL DE 9,4 T, COM LAMINA COM CAPACIDADE DE 2,19 M3	Equipamento	UN	0,0000556	0,0000000	1.079.918,00	60,04
			MO sem LS =>	0,00	LS =>	0,00	MO com LS =>	0,00
			Valor do BDI =>	16,13				76,17

	Código Banco	Descrição	Tipo	Und	Quant.	Percent.	Valor Unit	Total
Composição	93817 SINAPI	TRATOR DE ESTEIRAS, POTÊNCIA 100 HP, PESO OPERACIONAL 9,4 T, COM LÂMINA 2,19 M3 - MATERIAIS NA OPERAÇÃO. AF_06/2014	CHOR - CUSTOS HORÁRIOS DE MÁQUINAS E EQUIPAMENTOS	H	1,0000000		62,22	62,22
Insumo	00004221 SINAPI	OLEO DIESEL COMBUSTIVEL COMUM METROPOLITANO S-10 OU S-500	Material	L	10,4400000	0,0000000	5,96	62,22
			MO sem LS =>	0,00	LS =>	0,00	MO com LS =>	0,00
			Valor do BDI =>	16,71				78,93

	Código Banco	Descrição	Tipo	Und	Quant.	Percent.	Valor Unit	Total
Composição	5853 SINAPI	TRATOR DE ESTEIRAS, POTÊNCIA 150 HP, PESO OPERACIONAL 16,7 T, COM RODA MOTRIZ ELEVADA E LÂMINA 3,16 M3 - CHI DIURNO. AF_06/2014	CHOR - CUSTOS HORÁRIOS DE MÁQUINAS E EQUIPAMENTOS	CHI	1,0000000		69,09	69,09
Composição Auxiliar	88324 SINAPI	TRATORISTA COM ENCARGOS COMPLEMENTARES	SEDI - SERVIÇOS DIVERSOS	H	1,0000000	0,0000000	26,37	26,37
Composição Auxiliar	89009 SINAPI	TRATOR DE ESTEIRAS, POTÊNCIA 150 HP, PESO OPERACIONAL 16,7 T, COM RODA MOTRIZ ELEVADA E LÂMINA 3,16 M3 - DEPRECIAÇÃO AF_06/2014	CHOR - CUSTOS HORÁRIOS DE MÁQUINAS E EQUIPAMENTOS	H	1,0000000	0,0000000	43,64	43,64
Composição Auxiliar	89010 SINAPI	TRATOR DE ESTEIRAS, POTÊNCIA 150 HP, PESO OPERACIONAL 16,7 T, COM RODA MOTRIZ ELEVADA E LÂMINA 3,16 M3 - JUROS. AF_06/2014	CHOR - CUSTOS HORÁRIOS DE MÁQUINAS E EQUIPAMENTOS	H	1,0000000	0,0000000	19,18	19,18
			MO sem LS =>	10,31	LS =>	8,57	MO com LS =>	18,88
			Valor do BDI =>	23,93				113,02

	Código	Banco	Descrição	Tipo	Und	Quant.	Percent.	Valor Unit	Total
Composição	5851	SINAPI	TRATOR DE ESTEIRAS, POTÊNCIA 150 HP, PESO OPERACIONAL 16,7 T, COM RODA MOTRIZ ELEVADA E LÂMINA 3,18 M3 - CHP DIURNO. AF_06/2014	CHOR - CUSTOS HORÁRIOS DE MÁQUINAS E EQUIPAMENTOS	CHP	1,0000000		260,32	260,32
Composição Auxiliar	5721	SINAPI	TRATOR DE ESTEIRAS, POTÊNCIA 150 HP, PESO OPERACIONAL 16,7 T, COM RODA MOTRIZ ELEVADA E LÂMINA 3,18 M3 - MATERIAIS NA OPERAÇÃO. AF_06/2014	CHOR - CUSTOS HORÁRIOS DE MÁQUINAS E EQUIPAMENTOS	H	1,0000000	0,0000000	93,39	93,39
Composição Auxiliar	88324	SINAPI	TRATORISTA COM ENCARGOS COMPLEMENTARES	SEDI - SERVIÇOS DIVERSOS	H	1,0000000	0,0000000	26,37	26,37
Composição Auxiliar	93810	SINAPI	TRATOR DE ESTEIRAS, POTÊNCIA 150 HP, PESO OPERACIONAL 16,7 T, COM RODA MOTRIZ ELEVADA E LÂMINA 3,18 M3 - MANUTENÇÃO. AF_06/2014	CHOR - CUSTOS HORÁRIOS DE MÁQUINAS E EQUIPAMENTOS	H	1,0000000	0,0000000	77,64	77,64
Composição Auxiliar	89009	SINAPI	TRATOR DE ESTEIRAS, POTÊNCIA 150 HP, PESO OPERACIONAL 16,7 T, COM RODA MOTRIZ ELEVADA E LÂMINA 3,18 M3 - DEPRECIAÇÃO AF_06/2014	CHOR - CUSTOS HORÁRIOS DE MÁQUINAS E EQUIPAMENTOS	H	1,0000000	0,0000000	43,54	43,54
Composição Auxiliar	89010	SINAPI	TRATOR DE ESTEIRAS, POTÊNCIA 150 HP, PESO OPERACIONAL 16,7 T, COM RODA MOTRIZ ELEVADA E LÂMINA 3,18 M3 - JUROS. AF_06/2014	CHOR - CUSTOS HORÁRIOS DE MÁQUINAS E EQUIPAMENTOS	H	1,0000000	0,0000000	19,18	19,18
				MO sem LS =>	10,31	LS =>	8,57	MO com LS =>	18,88
				Valor do BDI =>	69,94				330,26

	Código	Banco	Descrição	Tipo	Und	Quant.	Percent.	Valor Unit	Total
Composição	89009	SINAPI	TRATOR DE ESTEIRAS, POTÊNCIA 150 HP, PESO OPERACIONAL 16,7 T, COM RODA MOTRIZ ELEVADA E LÂMINA 3,18 M3 - DEPRECIAÇÃO. AF_06/2014	CHOR - CUSTOS HORÁRIOS DE MÁQUINAS E EQUIPAMENTOS	H	1,0000000		43,54	43,54
Insumo	00007624	SINAPI	TRATOR DE ESTEIRAS, POTENCIA DE 150 HP, PESO OPERACIONAL DE 16,7 T, COM RODA MOTRIZ ELEVADA E LAMINA COM CONTATO DE 3,18M3	Equipamento	UN	0,0000311	0,0000000	1.400.000,00	43,54
				MO sem LS =>	0,00	LS =>	0,00	MO com LS =>	0,00
				Valor do BDI =>	11,69				55,23

	Código	Banco	Descrição	Tipo	Und	Quant.	Percent.	Valor Unit	Total
Composição	89010	SINAPI	TRATOR DE ESTEIRAS, POTÊNCIA 150 HP, PESO OPERACIONAL 16,7 T, COM RODA MOTRIZ ELEVADA E LÂMINA 3,18 M3 - JUROS. AF_06/2014	CHOR - CUSTOS HORÁRIOS DE MÁQUINAS E EQUIPAMENTOS	H	1,0000000		19,18	19,18
Insumo	00007624	SINAPI	TRATOR DE ESTEIRAS, POTENCIA DE 150 HP, PESO OPERACIONAL DE 16,7 T, COM RODA MOTRIZ ELEVADA E LAMINA COM CONTATO DE 3,18M3	Equipamento	UN	0,0000137	0,0000000	1.400.000,00	19,18
				MO sem LS =>	0,00	LS =>	0,00	MO com LS =>	0,00
				Valor do BDI =>	5,15				24,33

	Código	Banco	Descrição	Tipo	Und	Quant.	Percent.	Valor Unit	Total
Composição	93810	SINAPI	TRATOR DE ESTEIRAS, POTÊNCIA 150 HP, PESO OPERACIONAL 16,7 T, COM RODA MOTRIZ ELEVADA E LÂMINA 3,18 M3 - MANUTENÇÃO. AF_06/2014	CHOR - CUSTOS HORÁRIOS DE MÁQUINAS E EQUIPAMENTOS	H	1,0000000		77,64	77,64
Insumo	00007624	SINAPI	TRATOR DE ESTEIRAS, POTENCIA DE 150 HP, PESO OPERACIONAL DE 16,7 T, COM RODA MOTRIZ ELEVADA E LAMINA COM CONTATO DE 3,18M3	Equipamento	UN	0,0000556	0,0000000	1.400.000,00	77,84
				MO sem LS =>	0,00	LS =>	0,00	MO com LS =>	0,00
				Valor do BDI =>	20,91				98,75

	Código	Banco	Descrição	Tipo	Und	Quant.	Percent.	Valor Unit	Total
Composição	5721	SINAPI	TRATOR DE ESTEIRAS, POTÊNCIA 150 HP, PESO OPERACIONAL 16,7 T, COM RODA MOTRIZ ELEVADA E LÂMINA 3,18 M3 - MATERIAIS NA OPERAÇÃO. AF_06/2014	CHOR - CUSTOS HORÁRIOS DE MÁQUINAS E EQUIPAMENTOS	H	1,0000000		93,39	93,39
Insumo	00004221	SINAPI	OLEO DIESEL COMBUSTIVEL COMUM METROPOLITANO S-10 OU S-500	Material	L	15,6700000	0,0000000	5,96	93,39
				MO sem LS =>	0,00	LS =>	0,00	MO com LS =>	0,00
				Valor do BDI =>	25,09				118,48

	Código	Banco	Descrição	Tipo	Und	Quant.	Percent.	Valor Unit	Total
Composição	88324	SINAPI	TRATORISTA COM ENCARGOS COMPLEMENTARES	SEDI - SERVIÇOS DIVERSOS	H	1,0000000		26,37	26,37
Composição Auxiliar	95308	SINAPI	CURSO DE CAPACITAÇÃO PARA TRATORISTA (ENCARGOS COMPLEMENTARES) - HORISTA	SEDI - SERVIÇOS DIVERSOS	H	1,0000000	0,0000000	0,24	0,24
Insumo	00037372	SINAPI	EXAMES - HORISTA (COLETADO CAIXA - ENCARGOS COMPLEMENTARES)	Material	H	1,0000000	0,0000000	1,34	1,34
Insumo	00037371	SINAPI	TRANSPORTE - HORISTA (COLETADO CAIXA - ENCARGOS COMPLEMENTARES)	Serviços	H	1,0000000	0,0000000	0,63	0,63
Insumo	00043464	SINAPI	FERRAMENTAS - FAMILIA OPERADOR ESCAVADEIRA - HORISTA (ENCARGOS COMPLEMENTARES - COLETADO CAIXA)	Equipamento	H	1,0000000	0,0000000	0,01	0,01
Insumo	00004230	SINAPI	OPERADOR DE MAQUINAS E TRATORES DIVERSOS - TERRAPLANAGEM (HORISTA)	Mão de Obra	H	1,0000000	0,0000000	16,64	16,64
Insumo	00037373	SINAPI	SEGURO - HORISTA (COLETADO CAIXA - ENCARGOS COMPLEMENTARES)	Taxas	H	1,0000000	0,0000000	0,01	0,01
Insumo	00037370	SINAPI	ALIMENTACAO - HORISTA (COLETADO CAIXA - ENCARGOS COMPLEMENTARES)	Material	H	1,0000000	0,0000000	4,84	4,84
Insumo	00043468	SINAPI	EPI - FAMILIA OPERADOR ESCAVADEIRA - HORISTA (ENCARGOS COMPLEMENTARES - COLETADO CAIXA)	Equipamento	H	1,0000000	0,0000000	0,66	0,66
				MO sem LS =>	10,31	LS =>	8,57	MO com LS =>	18,88
				Valor do BDI =>	7,08				33,45

	Código	Banco	Descrição	Tipo	Und	Quant.	Percent.	Valor Unit	Total
Composição	97333	SINAPI	TUBO EM COBRE FLEXÍVEL, DN 1/2", COM ISOLAMENTO, INSTALADO EM RAMAL DE ALIMENTAÇÃO DE AR CONDICIONADO COM CONDENSADORA CENTRAL - FORNECIMENTO E INSTALAÇÃO. AF_12/2015	INKI - INSTALAÇÕES HIDROS SANITÁRIAS	M	1,0000000		69,90	69,90
Composição Auxiliar	88249	SINAPI	AUXILIAR DE ENCANADOR OU BOMBEIRO HIDRÁULICO COM ENCARGOS COMPLEMENTARES	SEDI - SERVIÇOS DIVERSOS	H	0,0710000	0,0000000	21,52	1,52
Composição Auxiliar	88267	SINAPI	ENCANADOR OU BOMBEIRO HIDRÁULICO COM ENCARGOS COMPLEMENTARES	SEDI - SERVIÇOS DIVERSOS	H	0,0710000	0,0000000	25,57	1,81
Insumo	00039737	SINAPI	TUBO DE BORRACHA ELASTOMERICA FLEXIVEL, PRETA, PARA ISOLAMENTO TERMICO DE TUBULACAO, DN 1/2" (12 MM), E= 19 MM, COEFICIENTE DE CONDUTIVIDADE TERMICA 0,036W/MK, VAPOR DE AGUA MAIOR OU IGUAL A 10.000	Material	M	1,0211000	0,0000000	24,47	24,98
Insumo	00039660	SINAPI	TUBO DE COBRE FLEXIVEL, D = 1/2 ", E = 0,79 MM, PARA AR-CONDICIONADO/ INSTALACOES GAS RESIDENCIAIS E COMERCIAIS	Material	M	1,0211000	0,0000000	40,74	41,59
				MO sem LS =>	1,20	LS =>	1,00	MO com LS =>	2,20
				Valor do BDI =>	18,78				66,68

	Código	Banco	Descrição	Tipo	Und	Quant.	Percent.	Valor Unit	Total
Composição	97331	SINAPI	TUBO EM COBRE FLEXÍVEL, DN 1/4", COM ISOLAMENTO, INSTALADO EM RAMAL DE ALIMENTAÇÃO DE AR CONDICIONADO COM CONDENSADORA CENTRAL - FORNECIMENTO E INSTALAÇÃO. AF_12/2015	INKI - INSTALAÇÕES HIDROS SANITÁRIAS	M	1,0000000		31,72	31,72
Composição Auxiliar	88248	SINAPI	AUXILIAR DE ENCANADOR OU BOMBEIRO HIDRÁULICO COM ENCARGOS COMPLEMENTARES	SEDI - SERVIÇOS DIVERSOS	H	0,0590000	0,0000000	21,52	1,26
Composição Auxiliar	88267	SINAPI	ENCANADOR OU BOMBEIRO HIDRÁULICO COM ENCARGOS COMPLEMENTARES	SEDI - SERVIÇOS DIVERSOS	H	0,0590000	0,0000000	25,57	1,80

Insumo	00039738	SINAPI	TUBO DE BORRACHA ELASTOMERICA FLEXIVEL, PRETA, PARA ISOLAMENTO TERMICO DE TUBULACAO, DN 1/4" (9 MM), E= 9 MM, COEFICIENTE DE CONDUTIVIDADE TERMICA 0,036W/MK, VAPOR DE AGUA MAIOR OU IGUAL A 10.000	Material		M	1,0211000	0,0000000	8,85	9,03
Insumo	00039662	SINAPI	TUBO DE COBRE FLEXIVEL, D = 1/4 ", E = 0,79 MM, PARA AR-CONDICIONADO/ INSTALACOES GAS RESIDENCIAIS E COMERCIAIS	Material		M	1,0211000	0,0000000	19,52	19,93
				MO sem LS =>	0,99	LS =>	0,83	MO com LS =>		1,82
				Valor do BDI =>	8,52					40,24

	Código	Banco	Descrição	Tipo	Und	Quant.	Percent.	Valor Unit	Total
Composição	97332	SINAPI	TUBO EM COBRE FLEXÍVEL, DN 3/8", COM ISOLAMENTO, INSTALADO EM RAMAL DE ALIMENTAÇÃO DE AR CONDICIONADO COM CONDENSADORA CENTRAL - FORNECIMENTO E INSTALAÇÃO. AF 12/2015	INHI - INSTALAÇÕES HIDROS SANITÁRIAS	M	1,0000000		56,44	56,44
Composição Auxiliar	88248	SINAPI	AUXILIAR DE ENCANADOR OU BOMBEIRO HIDRÁULICO COM ENCARGOS COMPLEMENTARES	SEDI - SERVIÇOS DIVERSOS	H	0,0650000	0,0000000	21,52	1,39
Composição Auxiliar	88267	SINAPI	ENCANADOR OU BOMBEIRO HIDRÁULICO COM ENCARGOS COMPLEMENTARES	SEDI - SERVIÇOS DIVERSOS	H	0,0650000	0,0000000	25,67	1,66
Insumo	00039741	SINAPI	TUBO DE BORRACHA ELASTOMERICA FLEXIVEL, PRETA, PARA ISOLAMENTO TERMICO DE TUBULACAO, DN 3/8" (10 MM), E= 19 MM, COEFICIENTE DE CONDUTIVIDADE TERMICA 0,036W/MK, VAPOR DE AGUA MAIOR OU IGUAL A 10.000	Material	M	1,0211000	0,0000000	22,27	22,73
Insumo	00039664	SINAPI	TUBO DE COBRE FLEXIVEL, D = 3/8 ", E = 0,79 MM, PARA AR-CONDICIONADO/ INSTALACOES GAS RESIDENCIAIS E COMERCIAIS	Material	M	1,0211000	0,0000000	30,03	30,66
				MO sem LS =>	1,09	LS =>	0,92	MO com LS =>		2,01
				Valor do BDI =>	15,16					71,60

	Código	Banco	Descrição	Tipo	Und	Quant.	Valor Unit	Total
Composição	234	ORSE	Telhamento com telha de fibrocimento ondulada esp = 4mm	Telhamento	m²	1,0000000	41,06	41,06

Item	Código	Banco	Descrição	Tipo	Und	Quant.	Valor Unit	Total
Insumo	00001213/SIN	ORSE	Carpinteiro de formas para concreto (horista)	Mão de Obra	h	0,2200000	19,13	4,20
Composição	10551	ORSE	Encargos Complementares - Carpinteiro	Provisórios	h	0,2200000	3,70	0,81
Insumo	00004299/SIN API	ORSE	Parafuso zincado rosca soberba, cabeca sextavada, 5/16" x 110 mm, para fixacao de telha em madeira	Material	un	1,4200000	1,75	2,48
Insumo	2193	ORSE	Telha fibrocimento ondulada, dim 2,44 x 0,50m, esp=4 mm, s/ acessorios	Material	m²	1,1700000	25,06	29,32
Composição	10549	ORSE	Encargos Complementares - Servente	Provisórios	h	0,2200000	3,79	0,83
Insumo	00006111/SIN	ORSE	Servente de obras (horista)	Mão de Obra	h	0,2200000	13,65	3,00
Insumo	00001607/SIN API	ORSE	Conjunto arruelas do vedacao 5/16" para telha fibrocimento (uma arruela metalica e uma arruela pvc - cones)	Material	cj	1,4200000	0,33	0,46

Detalhamento de Cálculo ORSE

Item	Código	Banco	Descrição	Tipo	Und	Quant.	Valor Unit	Total
Insumo	00012694/SIN	ORSE	Capa para chuva em pvc com forro de poliester, com capuz (amarela ou azul)	Material	un	0,0000380	17,87	0,00
Insumo	1851	ORSE	Óculos branco protecçãoProtetor auricular	Material	pr	0,0003300	6,70	0,00
Insumo	00004299/SIN API	ORSE	Parafuso zincado rosca soberba, cabeca sextavada, 5/16" x 110 mm, para fixacao de telha em madeira	Material	un	1,4200000	1,75	2,48
Insumo	10599	ORSE	Protetor solar fps 30 com 120ml	Material	un	0,0007920	18,00	0,01
Insumo	00012692/SIN	ORSE	Luva raspa de couro, cano curto (punho "7" cm)	Material	par	0,0010120	12,37	0,01
Insumo	11244	ORSE	Martelo com unha	Material	un	0,0000440	48,95	0,00
Insumo	10578	ORSE	Formão grande	Material	un	0,0000440	16,15	0,00
Insumo	10362	ORSE	Seguro de vida e acidente em grupo	Serviços	un	0,0019800	12,54	0,02
Insumo	4726	ORSE	Talhadeira chata 10"	Material	un	0,0000660	16,58	0,00
Insumo	10517	ORSE	Exames admissionais/demissionais (checkup)	Serviços	cj	0,0001760	300,00	0,05
Insumo	10577	ORSE	Serrote 40cm	Material	un	0,0000220	29,90	0,00
Insumo	10579	ORSE	Chave de fenda chata 30 cm	Material	un	0,0000440	26,89	0,00
Insumo	10596	ORSE	Protetor auricular	Material	un	0,0019800	4,90	0,00
Insumo	11245	ORSE	Furadeira e Parafusadeira eletrica Bosch ou Similar profissional	Equipamento	un	0,0000220	246,00	0,00
Insumo	4729	ORSE	Marreta 1 kg com cabo	Material	un	0,0000220	37,80	0,00
Insumo	00001607/SIN API	ORSE	Conjunto arruelas do vedacao 5/16" para telha fibrocimento (uma arruela metalica e uma arruela pvc - cones)	Material	cj	1,4200000	0,33	0,46
Insumo	00002711/SIN	ORSE	Carrinho de mao, em aco, com capacidade de "45 a 65" l / "100" kg, pneu com camara	Material	un	0,0000440	163,00	0,00
Insumo	00012693/SIN	ORSE	Bota de seguranca com biqueira de aco e colarinho acolchoado	Material	par	0,0003300	66,00	0,02
Insumo	00001213/SIN	ORSE	Carpinteiro de formas para concreto (horista)	Mão de Obra	h	0,2200000	19,13	4,20
Insumo	941	ORSE	Fardamento com mangas curta	Material	un	0,0006600	192,62	0,12
Insumo	00006111/SIN	ORSE	Servente de obras (horista)	Mão de Obra	h	0,2200000	13,65	3,00
Insumo	2378	ORSE	Vale transporte	Material	un	0,0350900	4,50	0,15
Insumo	10492	ORSE	Cesta Básica	Material	un	0,0019800	190,00	0,37
Insumo	158	ORSE	Almoço (Participação do empregador)	Material	un	0,0447920	14,00	0,62
Insumo	00012695/SIN	ORSE	Capacete de seguranca aba frontal com suspensao de polietileno, sem jugular (classe b)	Material	un	0,0002640	13,75	0,00
Insumo	2193	ORSE	Telha fibrocimento ondulada, dim 2,44 x 0,50m, esp=4 mm, s/ acessorios	Material	m²	1,1700000	25,06	29,32
Insumo	11249	ORSE	Serra circular elétrica portatil	Equipamento	un	0,0000220	617,95	0,01
Insumo	10761	ORSE	Refeição - café da manhã (café com leite e dois pães com manteiga)	Serviços	un	0,0447920	5,00	0,22
Insumo	10768	ORSE	Pá quadrada	Material	un	0,0000440	36,90	0,00
				MO sem LS => 3,93		LS => 3,27	MO com LS =>		7,20
				Valor do BDI => 11,03			Valor com BDI =>		52,09

	Código	Banco	Descrição	Tipo	Und	Quant.	Percent.	Valor Unit	Total
Composição	86888	SINAPI	VASO SANITÁRIO SIFONADO COM CAIXA ACOPLADA LOUÇA BRANCA - FORNECIMENTO E INSTALAÇÃO, AF 01/2020	INHI - INSTALAÇÕES HIDROS SANITÁRIAS	UN	1,0000000		554,54	554,54
Composição Auxiliar	88267	SINAPI	ENCANADOR OU BOMBEIRO HIDRÁULICO COM ENCARGOS COMPLEMENTARES	SEDI - SERVIÇOS DIVERSOS	H	0,7791000	0,0000000	25,57	19,92
Composição Auxiliar	88316	SINAPI	SERVENTE COM ENCARGOS COMPLEMENTARES	SEDI - SERVIÇOS DIVERSOS	H	0,4384000	0,0000000	21,43	9,39

Insumo	00037329 SINAPI	REJUNTE EPOXI, QUALQUER COR	Material	KG	0,0881000	0,0000000	128,62		11,33
Insumo	00004384 SINAPI	PARAFUSO NIQUELADO COM ACABAMENTO CROMADO PARA FIXAR PECA SANITARIA, INCLUI PORCA CEGA, ARRUELA E BUCHA DE NYLON TAMANHO S-10	Material	UN	2,0000000	0,0000000	24,41		48,82
Insumo	00010422 SINAPI	BACIA SANITARIA (VASO) COM CAIXA ACOPLADA, SIFAO APARENTE, DE LOUCA BRANCA (SEM ASSENTO)	Material	UN	1,0000000	0,0000000	453,15		453,15
Insumo	00006138 SINAPI	ANEL DE VEDACAO, PVC FLEXIVEL, 100 MM, PARA SAIDA DE BACIA / VASO SANITARIO	Material	UN	1,0000000	0,0000000	11,93		11,93
			MO sem LS =>	10,56	LS =>	8,77	MO com LS =>		19,33
			Valor do BDI =>	149,00					703,54

	Código Banco	Descrição	Tipo	Und	Quant.	Percent.	Valor Unit	Total
Composição	90567 SINAPI	VIBRADOR DE IMERSÃO, DIÂMETRO DE PONTEIRA 45MM, MOTOR ELÉTRICO TRIFÁSICO POTÊNCIA DE 2 CV - CHI DIURNO. AF_06/2015	CHOR - CUSTOS HORÁRIOS DE MÁQUINAS E EQUIPAMENTOS	CHI	1,0000000		0,53	0,53
Composição Auxiliar	90582 SINAPI	VIBRADOR DE IMERSÃO, DIÂMETRO DE PONTEIRA 45MM, MOTOR ELÉTRICO TRIFÁSICO POTÊNCIA DE 2 CV - DEPRECIAÇÃO. AF_06/2015	CHOR - CUSTOS HORÁRIOS DE MÁQUINAS E EQUIPAMENTOS	H	1,0000000	0,0000000	0,43	0,43
Composição Auxiliar	90583 SINAPI	VIBRADOR DE IMERSÃO, DIÂMETRO DE PONTEIRA 45MM, MOTOR ELÉTRICO TRIFÁSICO POTÊNCIA DE 2 CV - JUROS. AF_06/2015	CHOR - CUSTOS HORÁRIOS DE MÁQUINAS E EQUIPAMENTOS	H	1,0000000	0,0000000	0,10	0,10
			MO sem LS =>	0,00	LS =>	0,00	MO com LS =>	0,00
			Valor do BDI =>	0,14				0,67

	Código Banco	Descrição	Tipo	Und	Quant.	Percent.	Valor Unit	Total
Composição	90566 SINAPI	VIBRADOR DE IMERSÃO, DIÂMETRO DE PONTEIRA 45MM, MOTOR ELÉTRICO TRIFÁSICO POTÊNCIA DE 2 CV - CHP DIURNO. AF_06/2015	CHOR - CUSTOS HORÁRIOS DE MÁQUINAS E EQUIPAMENTOS	CHP	1,0000000		1,35	1,35
Composição Auxiliar	90583 SINAPI	VIBRADOR DE IMERSÃO, DIÂMETRO DE PONTEIRA 45MM, MOTOR ELÉTRICO TRIFÁSICO POTÊNCIA DE 2 CV - JUROS. AF_06/2015	CHOR - CUSTOS HORÁRIOS DE MÁQUINAS E EQUIPAMENTOS	H	1,0000000	0,0000000	0,10	0,10
Composição Auxiliar	90582 SINAPI	VIBRADOR DE IMERSÃO, DIÂMETRO DE PONTEIRA 45MM, MOTOR ELÉTRICO TRIFÁSICO POTÊNCIA DE 2 CV - DEPRECIAÇÃO. AF_06/2015	CHOR - CUSTOS HORÁRIOS DE MÁQUINAS E EQUIPAMENTOS	H	1,0000000	0,0000000	0,43	0,43
Composição Auxiliar	90584 SINAPI	VIBRADOR DE IMERSÃO, DIÂMETRO DE PONTEIRA 45MM, MOTOR ELÉTRICO TRIFÁSICO POTÊNCIA DE 2 CV - MANUTENÇÃO. AF_06/2015	CHOR - CUSTOS HORÁRIOS DE MÁQUINAS E EQUIPAMENTOS	H	1,0000000	0,0000000	0,33	0,33
Composição Auxiliar	90585 SINAPI	VIBRADOR DE IMERSÃO, DIÂMETRO DE PONTEIRA 45MM, MOTOR ELÉTRICO TRIFÁSICO POTÊNCIA DE 2 CV - MATERIAIS NA OPERAÇÃO. AF_06/2015	CHOR - CUSTOS HORÁRIOS DE MÁQUINAS E EQUIPAMENTOS	H	1,0000000	0,0000000	0,49	0,49
			MO sem LS =>	0,00	LS =>	0,00	MO com LS =>	0,00
			Valor do BDI =>	0,36				1,71

	Código Banco	Descrição	Tipo	Und	Quant.	Percent.	Valor Unit	Total
Composição	90582 SINAPI	VIBRADOR DE IMERSÃO, DIÂMETRO DE PONTEIRA 45MM, MOTOR ELÉTRICO TRIFÁSICO POTÊNCIA DE 2 CV - DEPRECIAÇÃO. AF_06/2015	CHOR - CUSTOS HORÁRIOS DE MÁQUINAS E EQUIPAMENTOS	H	1,0000000		0,43	0,43
Insumo	00013896 SINAPI	VIBRADOR DE IMERSAO, DIAMETRO DA PONTEIRA DE "45" MM, COM MOTOR ELETRICO TRIFASICO DE 2 HP (2 CV)	Equipamento	UN	0,0001260	0,0000000	3.390,99	0,43
			MO sem LS =>	0,00	LS =>	0,00	MO com LS =>	0,00
			Valor do BDI =>	0,11				0,54

	Código Banco	Descrição	Tipo	Und	Quant.	Percent.	Valor Unit	Total
Composição	90583 SINAPI	VIBRADOR DE IMERSÃO, DIÂMETRO DE PONTEIRA 45MM, MOTOR ELÉTRICO TRIFÁSICO POTÊNCIA DE 2 CV - JUROS. AF_06/2015	CHOR - CUSTOS HORÁRIOS DE MÁQUINAS E EQUIPAMENTOS	H	1,0000000		0,10	0,10
Insumo	00013896 SINAPI	VIBRADOR DE IMERSAO, DIAMETRO DA PONTEIRA DE "45" MM, COM MOTOR ELETRICO TRIFASICO DE 2 HP (2 CV)	Equipamento	UN	0,0000296	0,0000000	3.390,99	0,10
			MO sem LS =>	0,00	LS =>	0,00	MO com LS =>	0,00
			Valor do BDI =>	0,02				0,12

	Código Banco	Descrição	Tipo	Und	Quant.	Percent.	Valor Unit	Total
Composição	90584 SINAPI	VIBRADOR DE IMERSÃO, DIÂMETRO DE PONTEIRA 45MM, MOTOR ELÉTRICO TRIFÁSICO POTÊNCIA DE 2 CV - MANUTENÇÃO. AF_06/2015	CHOR - CUSTOS HORÁRIOS DE MÁQUINAS E EQUIPAMENTOS	H	1,0000000		0,33	0,33
Insumo	00013896 SINAPI	VIBRADOR DE IMERSAO, DIAMETRO DA PONTEIRA DE "45" MM, COM MOTOR ELETRICO TRIFASICO DE 2 HP (2 CV)	Equipamento	UN	0,0001000	0,0000000	3.390,99	0,33
			MO sem LS =>	0,00	LS =>	0,00	MO com LS =>	0,00
			Valor do BDI =>	0,08				0,41

	Código Banco	Descrição	Tipo	Und	Quant.	Percent.	Valor Unit	Total
Composição	90585 SINAPI	VIBRADOR DE IMERSÃO, DIÂMETRO DE PONTEIRA 45MM, MOTOR ELÉTRICO TRIFÁSICO POTÊNCIA DE 2 CV - MATERIAIS NA OPERAÇÃO. AF_06/2015	CHOR - CUSTOS HORÁRIOS DE MÁQUINAS E EQUIPAMENTOS	H	1,0000000		0,49	0,49
Insumo	00002705 SINAPI	ENERGIA ELETRICA ATE 2000 KWH INDUSTRIAL, SEM DEMANDA	Material	KWH	0,5200000	0,0000000	0,96	0,49
			MO sem LS =>	0,00	LS =>	0,00	MO com LS =>	0,00
			Valor do BDI =>	0,13				0,62

	Código Banco	Descrição	Tipo	Und	Quant.	Percent.	Valor Unit	Total
Composição	86877 SINAPI	VÁLVULA EM METAL CROMADO 1.1/2" X 1.1/2" PARA TANQUE OU LAVATÓRIO, COM OU SEM LADRÃO - FORNECIMENTO E INSTALAÇÃO. AF_01/2020	INKI - INSTALAÇÕES HIDROS SANITÁRIAS	UN	1,0000000		95,35	95,35
Composição Auxiliar	88316 SINAPI	SERVENTE COM ENCARGOS COMPLEMENTARES	SEDI - SERVIÇOS DIVERSOS	H	0,0546000	0,0000000	21,43	1,17
Composição Auxiliar	88267 SINAPI	ENCANADOR OU BOMBEIRO HIDRÁULICO COM ENCARGOS COMPLEMENTARES	SEDI - SERVIÇOS DIVERSOS	H	0,1740000	0,0000000	25,57	4,44
Insumo	00003146 SINAPI	FITA VEDA ROSCA, EM PTFE, ROLO DE 18 MM X 10 M (L X C)	Material	UN	0,0460000	0,0000000	4,20	0,20
Insumo	00037568 SINAPI	VALVULA DE ESCOAMENTO PARA TANQUE, EM METAL CROMADO, 1.1/2", SEM LADRAO, COM TAMPAO PLASTICO	Material	UN	1,0000000	0,0000000	89,54	89,54
			MO sem LS =>	2,04	LS =>	1,71	MO com LS =>	3,75
			Valor do BDI =>	25,62				120,97

Total sem BDI	4.564.613,24
Total do BDI	1.225.903,36
Total Geral	5.790.516,60

Juan Vieira Borgneth
Setor Engenharia

Juan Vieira Borgneth
Engenheiro Civil
CREA-Nº 112207682-7

Obra
UBS TIPO V (SAAE)

Bancos
SINAPI - 12/2024 - Maranhão
SBC - 01/2025 - Maranhão
ORSE - 11/2024 - Sergipe
SEINFRA - 028 - Ceará
IOPES - 10/2024 - Espírito Santo
CPOS/CDHU - 01/2025 - São Paulo
SMOP - 12/2024 - Rio de Janeiro

B.D.I.
26,87%

Encargos Sociais
Desonerado:
Horista: 82,97%
Mensalista: 46,10%

Curva ABC de Serviços

Código	Banco	Descrição	Tipo	Und	Quant.	Valor Unit	Total	Peso (%)	Peso Acumulado (%)
93565	SINAPI	ENGENHEIRO CIVIL DE OBRA JUNIOR COM ENCARGOS COMPLEMENTARES	SEDI - SERVIÇOS DIVERSOS	MES	18,0	23.028,07	414.505,26	7,16	7,16
103324	SINAPI	ALVENARIA DE VEDAÇÃO DE BLOCOS CERÂMICOS FURADOS NA VERTICAL DE 14X19X39 CM (ESPESSURA 14 CM) E ARGAMASSA DE ASSENTAMENTO COM PREPARO EM BETONEIRA. AF_12/2021	PARE - PAREDES/PAINEIS	m²	1.712,65	99,16	169.826,37	2,93	10,09
CPU2263	Próprio	CONCRETAGEM DE VIGAS E LAJES, FCK=30 MPA, PARA LAJES MACIÇAS OU NERVURADAS COM USO DE BOMBA - LANÇAMENTO, ADENSAMENTO E ACABAMENTO.	FUES - FUNDAÇÕES E ESTRUTURAS	M³	151,8	959,75	145.690,05	2,52	12,61
94995	SINAPI	EXECUÇÃO DE PASSEIO (CALÇADA) OU PISO DE CONCRETO COM CONCRETO MOLDADO IN LOCO, USINADO, ACABAMENTO CONVENCIONAL, ESPESSURA 6 CM, ARMADO. AF_08/2022	PISO - PISOS	m²	1.122,87	122,67	137.997,03	2,38	14,99
15.005.0260 A	EMOP	DUTO PARA EXAUSTAO DE AR/VENTILACAO,CHAVETADO EM CHAPA DE AC O GALVANIZADO,NAS DIVERSAS BITOLAS,CONFORME ABNT NBR 16401,I NCLUSIVE SUPORTES PINTADOS,GRELHAS,DIFUSORES EM ALUMINIO EXT RUDADO E DEMAIS ITENS NECESSARIOS.FORNECIMENTO E COLOCACAO 3%(SOBRE A MAO DE OBRA)-DESGASTE DE FERRAMENTAS E EPI 3%(SOBRE O MATERIAL)-PARAFUSOS,ARRUELAS,PORCAS,TINTA ANTICOR ROSIVA E LONA FLEXIVEL	15	KG	1.705,0	80,20	136.741,00	2,38	17,35
96557	SINAPI	CONCRETAGEM DE BLOCO DE COROAMENTO OU VIGA BALDRAME, FCK 30 MPA, COM USO DE BOMBA - LANÇAMENTO, ADENSAMENTO E ACABAMENTO. AF_01/2024	FUES - FUNDAÇÕES E ESTRUTURAS	m³	126,83	1.037,25	131.554,41	2,27	19,62
96114	SINAPI	FORRO EM DRYWALL, PARA AMBIENTES COMERCIAIS, INCLUSIVE ESTRUTURA BIRECIONAL DE FIXAÇÃO. AF_03/2023_PS	REVE - REVESTIMENTO E TRATAMENTO DE SUPERFÍCIES	m²	1.161,59	111,60	129.737,53	2,24	21,86
CPU2100	Próprio	Laje pré-fabricada unidirecional em viga treliçada/lajota em EPS LT 16 (12 + 4), exceto capa de concreto	FUES - FUNDAÇÕES E ESTRUTURAS	M2	867,0	137,22	118.969,74	2,05	23,92
96534	SINAPI	FABRICAÇÃO, MONTAGEM E DESMONTAGEM DE FÔRMA PARA BLOCO DE COROAMENTO, EM MADEIRA SERRADA, E=25 MM, 4 UTILIZAÇÕES. AF_01/2024	FUES - FUNDAÇÕES E ESTRUTURAS	m²	993,05	106,93	106.168,83	1,83	25,75
92460	SINAPI	MONTAGEM E DESMONTAGEM DE FÔRMA DE VIGA, ESCORAMENTO METÁLICO, PÉ-DIREITO SIMPLES, EM CHAPA DE MADEIRA RESINADA, 6 UTILIZAÇÕES. AF_09/2020	FUES - FUNDAÇÕES E ESTRUTURAS	m²	653,6	155,09	101.368,62	1,75	27,50
94207	SINAPI	TELHAMENTO COM TELHA ONDULADA DE FIBROCIMENTO E = 6 MM, COM RECOBRIMENTO LATERAL DE 1/4 DE ONDA PARA TELHADO COM INCLINAÇÃO MAIOR QUE 10°, COM ATÉ 2 ÁGUAS, INCLUSO IÇAMENTO. AF_07/2019	COBE - COBERTURA	m²	1.079,16	92,69	100.027,34	1,73	29,23
104936	SINAPI	MASSA ÚNICA, EM ARGAMASSA TRAÇO 1:2:8 PREPARO MECÂNICO, APLICADA MANUALMENTE EM PAREDES INTERNAS DE AMBIENTES COM ÁREA MAIOR QUE 10M². E = 10MM, COM TALISCAS. AF_03/2024	REVE - REVESTIMENTO E TRATAMENTO DE SUPERFÍCIES	m²	3.318,58	28,74	95.384,61	1,65	30,88
10168	ORSE	Piso alta resistencia, colorido, e=10mm, aplicado com juntas, polido até o esmeril 400 e encerado	Pisos : Cimentados, em Concreto Simples, tipo Tech-Stone e de Alta	m²	992,12	93,45	94.726,71	1,64	32,51
CPU2288	Próprio	PAREDE COM SISTEMA EM CHAPAS DE GESSO RU PARA DRYWALL COM ISOLAMENTO ACUSTICO, USO INTERNO, COM DUAS FACES SIMPLES E ESTRUTURA METÁLICA COM GUIAS SIMPLES PARA PAREDES COM ÁREA LÍQUIDA MAIOR OU IGUAL A 6 M2, COM VÃOS.	PARE - PAREDES/PAINEIS	M2	340,24	262,64	89.360,63	1,54	34,05
CPU2285	Próprio	PAREDE COM SISTEMA EM CHAPAS DE GESSO ST PARA DRYWALL COM ISOLAMENTO ACUSTICO, USO INTERNO, COM DUAS FACES SIMPLES E ESTRUTURA METÁLICA COM GUIAS SIMPLES PARA PAREDES COM ÁREA LÍQUIDA MAIOR OU IGUAL A 6 M2, COM VÃOS.	PARE - PAREDES/PAINEIS	M2	352,42	242,14	85.334,97	1,47	35,53
101782	SINAPI	ESCORAMENTO DE FÔRMAS DE LAJE EM MADEIRA NÃO APARELHADA, PÉ-DIREITO SIMPLES, INCLUSO TRAVAMENTO, 4 UTILIZAÇÕES. AF_09/2020	FUES - FUNDAÇÕES E ESTRUTURAS	m³	3.484,72	24,15	84.155,98	1,45	36,98
94991	SINAPI	EXECUÇÃO DE PASSEIO (CALÇADA) OU PISO DE CONCRETO COM CONCRETO MOLDADO IN LOCO, USINADO C20, ACABAMENTO CONVENCIONAL; NÃO ARMADO. AF_08/2022	PISO - PISOS	m²	65,36	1.034,32	67.610,01	1,17	38,15
CPU2475	Próprio	RESERVATÓRIO METÁLICO TIPO TAÇA 25000L H <= 10M DE ALTURA - FORNECIMENTO E INSTALAÇÃO	FORNA - FORNECIMENTO DE MATERIAIS E EQUIPAMENTOS	UN	1,0	65.932,57	65.932,57	1,14	39,29
91928	SINAPI	CABO DE COBRE FLEXÍVEL ISOLADO, 2,5 MM², ANTI-CHAMA 450/750 V, PARA CIRCUITOS TERMINAIS - FORNECIMENTO E INSTALAÇÃO. AF_03/2023	INEL - INSTALAÇÃO ELÉTRICA/ELETRIFICAÇÃO E ILUMINAÇÃO EXTERNA	M	11.319,5	5,68	64.294,76	1,11	40,40
98459	SINAPI	TAPUME COM TELHA METÁLICA. AF_03/2024	CANT - CANTEIRO DE OBRAS	m²	477,4	121,13	57.827,46	1,00	41,40
91935	SINAPI	ELETRODUTO FLEXÍVEL CORRUGADO REFORÇADO, PVC, DN 25 MM (3/4"), PARA CIRCUITOS TERMINAIS, INSTALADO EM FORRO - FORNECIMENTO E INSTALAÇÃO. AF_03/2023_PA	INEL - INSTALAÇÃO ELÉTRICA/ELETRIFICAÇÃO E ILUMINAÇÃO EXTERNA	M	2.201,3	25,66	56.485,35	0,98	42,38
90344	SINAPI	KIT DE PORTA DE MADEIRA PARA PINTURA, SEMI-OCA (LEVE OU MÉDIA), PADRÃO MÉDIO, 90X210CM, ESPESSURA DE 3,5CM, ITENS INCLUSOS: DOBRADIÇAS, MONTAGEM E INSTALAÇÃO DO BATENTE, FECHADURA COM EXECUÇÃO DO FURO - FORNECIMENTO E INSTALAÇÃO. AF_12/2019	ESQV - ESQUADRIAS/FERRAGENS/VIDROS	UN	35,0	1.549,61	54.236,35	0,94	43,31
104811	SINAPI	REVESTIMENTO CERÂMICO PARA PAREDES INTERNAS COM PLACAS TIPO ESMALTADA DE DIMENSÕES 60X60 CM APLICADAS NA ALTURA INTEIRA DAS PAREDES. AF_02/2023_PE	REVE - REVESTIMENTO E TRATAMENTO DE SUPERFÍCIES	m²	392,76	131,70	51.726,49	0,89	44,21
14.003.0205 A	EMOP	PORTA DE ALUMINIO ANODIZADO AO NATURAL,EM 2 FOLHAS DE ABRIR, TENDO 1 CONTRAPINAZIO DIVIDINDO A ESQUADRIA EM 2 VAZIOS PARA VIDRO,EM PERFIS SERIE 25,EXCLUSIVE FECHADURA.FORNECIMENTO E COLOCACAO 3%-DESGASTE DE FERRAMENTAS E EPI 39%-ANODIZACAO E ACESSORIOS	14	m²	34,14	1.503,52	51.330,17	0,89	45,09
98555	SINAPI	IMPERMEABILIZAÇÃO DE SUPERFÍCIE COM ARGAMASSA POLIMÉRICA / MEMBRANA ACRÍLICA, 3 DEMÃOS. AF_09/2023	IMPE - IMPERMEABILIZAÇÕES E PROTEÇÕES DIVERSAS	m²	1.246,87	40,76	50.781,68	0,88	45,97
94569	SINAPI	JANELA DE ALUMÍNIO TIPO MAXIM-AR, COM VIDROS, BATENTE E FERRAGENS, EXCLUSIVE ALIZAR, ACABAMENTO E CONTRAMARCO, FIXAÇÃO COM PARAFUSO. FORNECIMENTO E INSTALAÇÃO. AF_11/2024	ESQV - ESQUADRIAS/FERRAGENS/VIDROS	m²	57,84	869,44	50.288,40	0,87	46,84
CPU1942	Próprio	PAREDE COM SISTEMA EM CHAPAS DE GESSO RU PARA DRYWALL, USO INTERNO, COM DUAS FACES SIMPLES E ESTRUTURA METÁLICA COM GUIAS SIMPLES PARA PAREDES COM ÁREA LÍQUIDA MAIOR OU IGUAL A 6 M2, COM VÃOS. AF_07/2023_PS	PARE - PAREDES/PAINEIS	M2	274,37	178,07	48.857,06	0,84	47,68
96546	SINAPI	ARMAÇÃO DE BLOCO UTILIZANDO AÇO CA-50 DE 10 MM - MONTAGEM. AF_01/2024	FUES - FUNDAÇÕES E ESTRUTURAS	KG	2.400,6	20,13	48.328,10	0,83	48,52
92423	SINAPI	MONTAGEM E DESMONTAGEM DE FÔRMA DE PILARES RETANGULARES E ESTRUTURAS SIMILARES, PÉ-DIREITO SIMPLES, EM CHAPA DE MADEIRA COMPENSADA RESINADA, 6 UTILIZAÇÕES. AF_09/2020	FUES - FUNDAÇÕES E ESTRUTURAS	m²	500,3	92,24	46.147,67	0,80	49,31
13158	ORSE	Luminária plafon (sobrepor) 40 x 40 - 36 W - 6000K - G- Light ou similar	Luminárias Internas	un	163,0	283,02	46.132,26	0,80	50,11

98557	SINAPI	IMPERMEABILIZAÇÃO DE SUPERFÍCIE COM EMULSÃO ASFÁLTICA, 2 DEMÃOS. AF_06/2023	IMPE - IMPERMEABILIZAÇÕES E PROTEÇÕES DIVERSAS	m²	993,05	46,29	45.968,28	0,79	50,90
92762	SINAPI	ARMAÇÃO DE PILAR OU VIGA DE ESTRUTURA CONVENCIONAL DE CONCRETO ARMADO UTILIZANDO AÇO CA-50 DE 10,0 MM - MONTAGEM. AF_06/2022	FUES - FUNDAÇÕES E ESTRUTURAS	KG	2.750,1	16,54	45.496,65	0,79	51,69
10783	ORSE	Cobogo de cimento (elemento vazado, circular), 30 x 30 x 5cm, assentado com argamassa de cimento e areia	Elementos Vazados	m²	170,04	261,02	44.383,84	0,77	52,45
112597	SBC	ALIZAR ALUMINIO PINTURA ELETROSTATICA BRANCA	ESQUADRIAS DE ALUMINIO	M	494,54	86,10	42.579,69	0,74	53,19
95305	SINAPI	TEXTURA ACRÍLICA, APLICAÇÃO MANUAL EM PAREDE, UMA DEMÃO. AF_04/2023	PINT - PINTURAS	m²	2.210,59	19,04	42.089,83	0,73	53,92
02.02.150	CPOS/CDHU	LOCAÇÃO DE CONTAINER TIPO DEPÓSITO - ÁREA MÍNIMA DE 13,60 M²	2,02	unxmês	38,0	1.108,96	42.010,56	0,73	54,64
96545	SINAPI	ARMAÇÃO DE BLOCO UTILIZANDO AÇO CA-50 DE 8 MM - MONTAGEM. AF_01/2024	FUES - FUNDAÇÕES E ESTRUTURAS	KG	1.812,1	22,77	41.261,51	0,71	55,35
25.02.110	CPOS/CDHU	PORTA VENEZIANA DE ABRIR EM ALUMÍNIO, SOB MEDIDA	25,02	m²	28,53	1.403,70	40.047,56	0,69	56,05
39.21.120	CPOS/CDHU	CABO DE COBRE FLEXÍVEL DE 120 MM², ISOLAMENTO 0,6/1KV - ISOLAÇÃO HEPR 90°C	39,21	m	287,8	138,23	39.179,74	0,68	56,72
88495	SINAPI	EMASSAMENTO COM MASSA LÁTEX, APLICAÇÃO EM PAREDE, UMA DEMÃO, LIXAMENTO MANUAL. AF_04/2023	PINT - PINTURAS	m²	2.795,27	13,65	38.714,48	0,67	57,39
012203	SBC	BARRACAO PARA REFEITORIO EM OBRAS EM COMPENSADO	INSTALACOES PROVISORIAS	m²	35,0	1.090,39	38.163,65	0,66	58,05
2160	ORSE	Regularização de base para revest. de pisos com arg. traço ht, esp. média = 2,5cm	Pisos : Cimentados, em Concreto Simples, tipo Tech-Stone e de Alta	m²	1.122,87	33,23	37.312,97	0,64	58,69
000128	SBC	CONTROLE TECNOLOGICO DE CONCRETOS	PROJETOS	m³	310,43	119,61	37.130,53	0,64	59,34
101965	SINAPI	PEITORIL LINEAR EM GRANITO OU MÁRMORE, L = 15CM, COMPRIMENTO DE ATÉ 2M, ASSENTADO COM ARGAMASSA 1:3 COM ADITIVO. AF_11/2020	REVE - REVESTIMENTO E TRATAMENTO DE SUPERFÍCIES	M	148,8	245,11	36.473,34	0,63	59,96
100363	SINAPI	FABRICAÇÃO E INSTALAÇÃO DE PONTALETES DE MADEIRA NÃO APARELHADA PARA TELHADOS COM ATÉ 2 ÁGUAS E COM TELHA ONDULADA DE FIBROCIMENTO, ALUMÍNIO OU PLÁSTICA EM EDIFÍCIO RESIDENCIAL DE MÚLTIPLOS PAVIMENTOS, INCLUSO TRANSPORTE VERTICAL. AF_07/2019	COBE - COBERTURA	m²	1.079,16	33,48	36.138,59	0,62	60,59
104641	SINAPI	PINTURA LÁTEX ACRÍLICA ECONÔMICA, APLICAÇÃO MANUAL EM PAREDES, DUAS DEMÃOS. AF_04/2023	PINT - PINTURAS	m²	2.795,27	12,52	34.996,76	0,60	61,19
87905	SINAPI	CHAPISCO APLICADO EM ALVENARIA (COM PRESENÇA DE VÃOS) E ESTRUTURAS DE CONCRETO DE FACHADA, COM COLHER DE PEDREIRO. ARGAMASSA TRAÇO 1:3 COM PREPARO EM BETONEIRA 400L. AF_10/2022	REVE - REVESTIMENTO E TRATAMENTO DE SUPERFÍCIES	m²	3.464,56	10,02	34.714,89	0,60	61,79
92759	SINAPI	ARMAÇÃO DE PILAR OU VIGA DE ESTRUTURA CONVENCIONAL DE CONCRETO ARMADO UTILIZANDO AÇO CA-60 DE 5,0 MM - MONTAGEM. AF_06/2022	FUES - FUNDAÇÕES E ESTRUTURAS	KG	1.721,3	19,90	34.253,87	0,59	62,38
92543	SINAPI	TRAMA DE MADEIRA COMPOSTA POR TERÇAS PARA TELHADOS DE ATÉ 2 ÁGUAS PARA TELHA ONDULADA DE FIBROCIMENTO, METÁLICA, PLÁSTICA OU TERMOACÚSTICA, INCLUSO TRANSPORTE VERTICAL. AF_07/2019	COBE - COBERTURA	m²	1.079,16	30,56	32.968,33	0,57	62,95
98556	SINAPI	IMPERMEABILIZAÇÃO DE SUPERFÍCIE COM ARGAMASSA POLIMÉRICA / MEMBRANA ACRÍLICA, 4 DEMÃOS, REFORÇADA COM VÉU DE POLIÉSTER (MAV). AF_09/2023	IMPE - IMPERMEABILIZAÇÕES E PROTEÇÕES DIVERSAS	m²	433,79	74,42	32.282,65	0,56	63,51
078209	SBC	CABO DE COBRE NU MEIO DURO 7 FIOS 35mm2	ATERRAMENTO	M	599,4	53,53	32.085,88	0,55	64,06
89356	SINAPI	TUBO, PVC, SOLDÁVEL, DE 25MM, INSTALADO EM RAMAL OU SUB-RAMAL DE ÁGUA - FORNECIMENTO E INSTALAÇÃO. AF_06/2022	INHI - INSTALAÇÕES HIDROS SANITÁRIAS	M	1.111,4	28,38	31.541,53	0,54	64,61
46.03.050	CPOS/CDHU	TUBO DE PVC RÍGIDO PXB COM VIROLA E ANEL DE BORRACHA, LINHA ESGOTO SÉRIE REFORÇADA "R", DN= 100 MM, INCLUSIVE CONEXÕES	46,03	m	238,7	132,17	31.264,63	0,54	65,15
94573	SINAPI	JANELA DE ALUMÍNIO DE CORRER COM 4 FOLHAS PARA VIDROS, COM VIDROS, BATENTE E FERRAGENS, EXCLUSIVE ACABAMENTO, ALIZAR E CONTRAMARCO, FIXAÇÃO COM PARAFUSO. FORNECIMENTO E INSTALAÇÃO. AF_11/2024	ESQV - ESQUADRIAS/FERRAGENS/VIDROS	m²	60,84	513,46	31.238,90	0,54	65,69
46.03.020	CPOS/CDHU	TUBO PVC RÍGIDO, TIPO COLETOR ESGOTO, JUNTA ELÁSTICA, DN= 100 MM, INCLUSIVE CONEXÕES	46,05	m	507,3	59,26	30.062,59	0,52	66,21
96543	SINAPI	ARMAÇÃO DE BLOCO UTILIZANDO AÇO CA-60 DE 5 MM - MONTAGEM. AF_01/2024	FUES - FUNDAÇÕES E ESTRUTURAS	KG	1.119,0	26,93	30.026,95	0,52	66,73
88494	SINAPI	EMASSAMENTO COM MASSA LÁTEX, APLICAÇÃO EM TETO, UMA DEMÃO, LIXAMENTO MANUAL. AF_04/2023	PINT - PINTURAS	m²	1.161,69	25,72	29.878,66	0,52	67,24
CPU1928	Próprio	LOCACAO DE ANDAIME METALICO TIPO FACHADEIRO, PECAS COM APROXIMADAMENTE 1,20 M DE LARGURA E 2,0 M DE ALTURA, INCLUINDO DIAGONAIS EM X, BARRAS DE LIGACAO, SAPATAS E DEMAIS ITENS NECESSARIOS A MONTAGEM, INCLUSIVE MONTAGEM E DESMONTAGEM	SEDI - SERVIÇOS DIVERSOS	M2XMES	1.053,81	27,70	29.190,53	0,50	67,75
12492	ORSE	Tampo/bancada em granito branco siena, e=2cm	Conversão InfoWOrca	m²	34,36	841,75	28.929,36	0,50	68,25
CPU2195	Próprio	PRESSURIZADOR DE ÁGUA MAX PRESS 410 VF TRIFASICO 220V	INHI - INSTALAÇÕES HIDROS SANITÁRIAS	UN	1,0	28.397,17	28.397,17	0,49	68,74
96130	SINAPI	APLICAÇÃO MANUAL DE MASSA ACRÍLICA EM PAREDES EXTERNAS DE CASAS, UMA DEMÃO. AF_03/2024	PINT - PINTURAS	m²	1.253,97	22,59	28.327,16	0,49	69,23
26.01.550	CPOS/CDHU	FECHADURA COM MAÇANETA TIPO ALAVANCA EM AÇO INOXIDÁVEL, PARA PORTA EXTERNA	26,01	un	69,0	404,11	27.883,59	0,48	69,71
92764	SINAPI	ARMAÇÃO DE PILAR OU VIGA DE ESTRUTURA CONVENCIONAL DE CONCRETO ARMADO UTILIZANDO AÇO CA-50 DE 16,0 MM - MONTAGEM. AF_06/2022	FUES - FUNDAÇÕES E ESTRUTURAS	KG	2.013,8	13,56	27.347,40	0,47	70,18
100776	SINAPI	ESTRUTURA TRELIÇADA DE COBERTURA, TIPO ARCO, COM LIGAÇÕES PARAFUSADAS, INCLUSOS PERFIS METÁLICOS, CHAPAS METÁLICAS, MÃO DE OBRA E TRANSPORTE COM GUINDASTE - FORNECIMENTO E INSTALAÇÃO. AF_01/2020_PSA	FUES - FUNDAÇÕES E ESTRUTURAS	KG	1.077,97	24,19	26.076,09	0,45	70,63
11112	ORSE	Quadro geral de distribuição, embutir, com barramento, em chapa de aço, medindo:1600x1100x250cm, exclusive disjuntores	Conversão InfoWOrca	un	2,0	12.698,82	25.397,64	0,44	71,07
05.07.040	CPOS/CDHU	REMOÇÃO DE ENTULHO SEPARADO DE OBRA COM CAÇAMBA METÁLICA - TERRA, ALVENARIA, CONCRETO, ARGAMASSA, MADEIRA, PAPEL, PLÁSTICO OU METAL	5,07	m³	160,0	137,71	24.787,60	0,43	71,50
101601	SINAPI	CAIXA COM GRELHA RETANGULAR DE FERRO FUNDIDO, EM ALVENARIA COM BLOCOS DE CONCRETO, DIMENSÕES INTERNAS: 0,30 X 1,00 X 1,00. AF_12/2020	DROP - DRENAGEM/OBRAS DE CONTENÇÃO / POÇOS DE VISITA E CAIXAS	UN	20,0	1.238,53	24.770,60	0,43	71,92
100324	SINAPI	LASTRO COM MATERIAL GRANULAR (PEDRA BRITADA N.1 E PEDRA BRITADA N.2), APLICADO EM PISOS OU LAJES SOBRE SOLO, ESPESSURA DE "10 CM". AF_01/2024	FUES - FUNDAÇÕES E ESTRUTURAS	m³	107,14	222,66	23.857,93	0,41	72,34
93191	SINAPI	VERGA MOLDADA IN LOCO COM UTILIZAÇÃO DE BLOCOS CANALETA, ESPESSURA DE "20" CM. AF_03/2024	FUES - FUNDAÇÕES E ESTRUTURAS	M	235,5	94,36	22.221,78	0,38	72,72
86939	SINAPI	LAVATÓRIO LOUÇA BRANCA COM COLUNA, "44 X 35,5" CM, PADRÃO POPULAR, INCLUSO SIFÃO FLEXÍVEL EM PVC, VÁLVULA E ENGATE FLEXÍVEL 30CM EM PLÁSTICO E COM TORNEIRA CROMADA PADRÃO POPULAR - FORNECIMENTO E INSTALAÇÃO. AF_01/2020	INHI - INSTALAÇÕES HIDROS SANITÁRIAS	UN	36,0	614,83	22.133,88	0,38	73,10
94229	SINAPI	CALHA EM CHAPA DE AÇO GALVANIZADO NÚMERO 24, DESENVOLVIMENTO DE 100 CM, INCLUSO TRANSPORTE VERTICAL. AF_07/2019	COBE - COBERTURA	M	120,97	180,00	21.774,60	0,38	73,48
4656	ORSE	Locação de container - Banheiro com chuveiros e vasos - 4,20 x 2,30m	Mobilização / Instalações Provisórias / Desmobilização	mês	19,0	1.199,21	21.585,78	0,37	73,85
9676	ORSE	Torneira de mesa com fechamento automático, linha Decamatic Eco, ref.1173.C, DECA ou similar	Louças e Metais Sanitários	un	62,0	348,14	21.584,68	0,37	74,22

CPU-2264	Próprio	CONCRETAGEM DE PILARES, FCK = 30 MPA, COM USO DE BOMBA - LANÇAMENTO, ADENSAMENTO E ACABAMENTO. AF_02/2022_PS	FUES - FUNDAÇÕES E ESTRUTURAS	m³	22,3	959,41	21.394,84	0,37	74,59
103291	SINAPI	TUBO EM COBRE FLEXÍVEL, DN 1/2", COM ISOLAMENTO, INSTALADO EM FORRO, PARA RAMAL DE ALIMENTAÇÃO DE AR CONDICIONADO, INCLUSO FIXADOR. AF_11/2021_PA	INES - INSTALAÇÕES ESPECIAIS	M	226,0	93,74	21.185,24	0,37	74,96
102257	SINAPI	DIVISÓRIA SANITÁRIA, TIPO CABINE, EM PAINEL DE GRANILITE, ESP = 3CM, ASSENTADO COM ARGAMASSA COLANTE AC III-E, EXCLUSIVE FERRAGENS. AF_01/2021	PARE - PAREDES/PAINEIS	m²	50,61	418,31	21.170,66	0,37	75,32
11233	ORSE	Rodapé alta resistência, h = 10 cm, meia-cana	Soleiras e Rodapés	m	603,35	25,83	20.879,85	0,36	75,69
88483	SINAPI	FUNDO SELADOR ACRÍLICO, APLICAÇÃO MANUAL EM PAREDE, UMA DEMÃO. AF_04/2023	PINT - PINTURAS	m²	4.049,24	5,13	20.772,60	0,36	76,04
92634	SINAPI	CABO DE COBRE FLEXÍVEL ISOLADO, 25 MM², ANTI-CHAMA 0,6/1,0 KV, PARA REDE ENTERRADA DE DISTRIBUIÇÃO DE ENERGIA ELÉTRICA - FORNECIMENTO E INSTALAÇÃO. AF_12/2021	INEL - INSTALAÇÃO ELÉTRICA/ELETRIFICAÇÃO E ILUMINAÇÃO EXTERNA	M	539,3	37,52	20.234,53	0,35	76,39
50.05.312	CPOS/CDHU	BLOCO AUTÔNOMO DE ILUMINAÇÃO DE EMERGÊNCIA LED, COM AUTONOMIA MÍNIMA DE 3 HORAS, FLUXO LUMINOSO DE 2.000 ATÉ 3.000 LÚMENS, EQUIPADO COM 2 FARÓIS	50,05	un	65,0	307,58	19.992,70	0,35	76,74
92338	SINAPI	TUBO DE AÇO GALVANIZADO COM COSTURA, CLASSE MÉDIA, CONEXÃO RANHURADA, DN 65 (2 1/2"), INSTALADO EM PRUMADAS - FORNECIMENTO E INSTALAÇÃO. AF_10/2020	INHI - INSTALAÇÕES HIDROS SANITÁRIAS	M	141,0	141,28	19.920,48	0,34	77,08
91924	SINAPI	CABO DE COBRE FLEXÍVEL ISOLADO, 1,5 MM², ANTI-CHAMA 450/750 V, PARA CIRCUITOS TERMINAIS - FORNECIMENTO E INSTALAÇÃO. AF_03/2023	INEL - INSTALAÇÃO ELÉTRICA/ELETRIFICAÇÃO E ILUMINAÇÃO EXTERNA	M	4.994,0	3,88	19.379,82	0,33	77,42
11320	ORSE	Fornecimento e instalação de tela aço soldada nervurada CA-60, malha 20x20cm,ferro 3.4mm, painel 2x5m, (0,72kg/m²), Malha Pop Leve Gerdau ou similar	Armaduras Convencionais	m²	1.124,52	16,42	18.464,61	0,32	77,74
15.018.0527-A	EMOP	ELETROCALHA PERFURADA,COM TAMPA,TIPO "U",200X100MM,TRATAMENTO SUPERFICIAL PRE-ZINCADO A QUENTE,EXCLUSIVE CONEXOES,ACESSO RIOS E FIXACAO SUPERIOR,FORNECIMENTO E COLOCACAO 3%-DESGASTE DE FERRAMENTAS E EPI	15	M	164,9	111,65	18.411,68	0,32	78,06
93382	SINAPI	REATERRO MANUAL DE VALAS, COM COMPACTADOR DE SOLOS DE PERCUSSÃO. AF_08/2023	MOVT - MOVIMENTO DE TERRA	m³	563,02	32,26	18.174,28	0,31	78,37
104639	SINAPI	PINTURA LÁTEX ACRÍLICA ECONÔMICA, APLICAÇÃO MANUAL EM TETO, DUAS DEMÃOS. AF_04/2023	PINT - PINTURAS	m²	1.161,69	15,44	17.936,49	0,31	78,68
200065	SBC	CAIXA PARA ENCAIXE E INSTALACAO APARELHO AR CONDICIONADO	ELEMENTOS DECORATIVOS	UN	36,0	495,65	17.843,60	0,31	78,99
85932	SINAPI	VASO SANITÁRIO SIFONADO COM CAIXA ACOPLADA LOUÇA BRANCA - PADRÃO MÉDIO, INCLUSO ENGATE FLEXÍVEL EM METAL CROMADO, 1/2 X 40CM - FORNECIMENTO E INSTALAÇÃO. AF_01/2020	INHI - INSTALAÇÕES HIDROS SANITÁRIAS	UN	22,0	800,53	17.611,66	0,30	79,29
12493	ORSE	Barra roscada bicromatizada e 3/8" x 3000mm	Interligações até Quadro Geral - Eletrodutos e Conexões	un	164,0	107,14	17.570,96	0,30	79,59
2451	ORSE	Limpeza/remoção de tintas em pisos e revestimentos	Limpeza	m²	1.125,69	14,75	16.606,87	0,29	79,88
23.03.242	CPOS/CDHU	PORTA LISA DE CORRER SUSPENSA EM MADEIRA COM BATENTE	23,03	m²	23,94	691,03	16.543,25	0,29	80,17
103290	SINAPI	TUBO EM COBRE FLEXÍVEL, DN 3/8", COM ISOLAMENTO, INSTALADO EM FORRO, PARA RAMAL DE ALIMENTAÇÃO DE AR CONDICIONADO, INCLUSO FIXADOR. AF_11/2021_PA	INES - INSTALAÇÕES ESPECIAIS	M	212,0	76,65	16.251,92	0,28	80,45
078212	SBC	CABO DE COBRE NU MEIO DURO 7 FIOS 50mm2	ATERRAMENTO	M	213,7	75,67	16.170,67	0,28	80,73
41.31.040	CPOS/CDHU	LUMINÁRIA LED RETANGULAR DE SOBREPOR COM DIFUSOR TRANSLÚCIDO, 4000 K, FLUXO LUMINOSO DE 3690 A 4800 LM, POTÊNCIA DE 35 W A 41 W	41,31	un	38,0	419,05	15.923,90	0,27	81,00
92763	SINAPI	ARMAÇÃO DE PILAR OU VIGA DE ESTRUTURA CONVENCIONAL DE CONCRETO ARMADO UTILIZANDO AÇO CA-50 DE 12,5 MM - MONTAGEM. AF_06/2022	FUES - FUNDAÇÕES E ESTRUTURAS	KG	1.119,8	13,98	15.632,40	0,27	81,27
99059	SINAPI	LOCAÇÃO CONVENCIONAL DE OBRA, UTILIZANDO GABARITO DE TÁBUAS CORRIDAS PONTALETADAS A CADA 2,00M - 2 UTILIZAÇÕES. AF_03/2024	SERT - SERVIÇOS TÉCNICOS	M	188,75	82,42	15.556,77	0,27	81,54
46.03.030	CPOS/CDHU	TUBO DE PVC RÍGIDO, PONTAS LISAS, SOLDÁVEL, LINHA ESGOTO SÉRIE REFORÇADA "R", DN= 40 MM, INCLUSIVE CONEXÕES	46,03	m	293,2	52,65	15.436,98	0,27	81,81
24.02.460	CPOS/CDHU	PORTA DE ABRIR EM TELA ONDULADA DE AÇO GALVANIZADO, COMPLETA	24,02	m²	9,87	1.530,86	15.109,56	0,26	82,07
97361	SINAPI	QUADRO DE MEDIÇÃO GERAL DE ENERGIA COM 16 MEDIDORES - FORNECIMENTO E INSTALAÇÃO. AF_10/2020	INEL - INSTALAÇÃO ELÉTRICA/ELETRIFICAÇÃO E	UN	1,0	14.921,61	14.921,61	0,26	82,32
91935	SINAPI	CABO DE COBRE FLEXÍVEL ISOLADO, 16 MM², ANTI-CHAMA 0,6/1,0 KV, PARA CIRCUITOS TERMINAIS - FORNECIMENTO E INSTALAÇÃO. AF_03/2023	INEL - INSTALAÇÃO ELÉTRICA/ELETRIFICAÇÃO E ILUMINAÇÃO EXTERNA	M	429,8	33,77	14.514,34	0,25	82,58
11218	ORSE	Régua p/gás medicinal,em alumínio,dimensões: 850x220x70mm,com: 01 ponto p/ oxigênio, 01 ponto p/ ar comprimido, 01 ponto p/ vácuo, 01 ponto p/ óxido nitroso, 08 tomadas elétricas, mod.Square Line,VTC Vitalec ou similar	Aparelhos, Utensílios e Equipamentos Elétricos	un	10,0	1.440,38	14.403,80	0,25	82,82
063444	SBC	LEITOS - PORCA E ARRUELA 3/8""	INSTALACOES ELETRICAS - LEITOS E CABOS	CJ	2.261,0	6,24	14.108,64	0,24	83,07
104921	SINAPI	ARMAÇÃO DE BLOCO, SAPATA ISOLADA, VIGA BALDRAME E SAPATA CORRIDA UTILIZANDO AÇO CA-50 DE 16 MM - MONTAGEM. AF_01/2024	FUES - FUNDAÇÕES E ESTRUTURAS	KG	917,0	15,03	13.782,51	0,24	83,31
064563	SBC	DISPOSITIVO PROTETOR DE SURTO 220V OU 127V, 20 KA, TRIFASICO	INSTALACOES ELETRICAS - QUADROS	UN	34,0	396,31	13.474,54	0,23	83,54
91937	SINAPI	ELETRODUTO FLEXÍVEL CORRUGADO REFORÇADO, PVC, DN 32 MM (1"), PARA CIRCUITOS TERMINAIS, INSTALADO EM FORRO - FORNECIMENTO E INSTALAÇÃO. AF_03/2023_PA	INEL - INSTALAÇÃO ELÉTRICA/ELETRIFICAÇÃO E ILUMINAÇÃO EXTERNA	M	418,8	31,75	13.296,90	0,23	83,77
92769	SINAPI	ARMAÇÃO DE LAJE DE ESTRUTURA CONVENCIONAL DE CONCRETO ARMADO UTILIZANDO AÇO CA-60 DE 5,0 MM - MONTAGEM. AF_06/2022	FUES - FUNDAÇÕES E ESTRUTURAS	KG	685,6	19,28	13.216,36	0,23	84,00
92002	SINAPI	TOMADA MÉDIA DE EMBUTIR (2 MÓDULOS), 2P+T 10 A, SEM SUPORTE E SEM PLACA - FORNECIMENTO E INSTALAÇÃO. AF_03/2023	INEL - INSTALAÇÃO ELÉTRICA/ELETRIFICAÇÃO E ILUMINAÇÃO EXTERNA	UN	237,0	55,07	13.051,59	0,23	84,22
12233	ORSE	Quadro de distribuição de embutir, em chapa de aço, para até 70 disjuntores, com barramento, padrão DIN, exclusive disjuntores	Conversão InfoWOrce	un	4,0	3.228,05	12.912,20	0,22	84,44
070557	SBC	CAIXA DE VENTILACAO PARA FORRO COLARINHO COM BOCAL CVM1600	INSTALACOES MECANICAS - AR CONDICIONADO	UN	3,0	4.277,52	12.832,56	0,22	84,67
92933	SINAPI	CABO DE COBRE FLEXÍVEL ISOLADO, 50 MM², ANTI-CHAMA 0,6/1,0 KV, PARA REDE ENTERRADA DE DISTRIBUIÇÃO DE ENERGIA ELÉTRICA - FORNECIMENTO E INSTALAÇÃO. AF_12/2021	INEL - INSTALAÇÃO ELÉTRICA/ELETRIFICAÇÃO E ILUMINAÇÃO EXTERNA	M	168,4	75,69	12.746,19	0,22	84,89
9503	ORSE	Ducha higiênica com registro, linha Dream, ref. 1984.C87.ACT.CR, da DECA ou similar	Louças e Metais Sanitários	un	12,0	1.031,32	12.375,84	0,21	85,10
93199	SINAPI	CONTRAVERGA MOLDADA IN LOCO COM UTILIZAÇÃO DE BLOCOS CANALETA, ESPESSURA DE "20" CM. AF_03/2024	FUES - FUNDAÇÕES E ESTRUTURAS	M	181,0	67,38	12.195,78	0,21	85,31
93358	SINAPI	ESCAVAÇÃO MANUAL DE VALA. AF_09/2024	MOVT - MOVIMENTO DE TERRA	m³	111,93	107,54	12.042,32	0,21	85,52
91940	SINAPI	CAIXA RETANGULAR 4" X 2" MÉDIA (1,30 M DO PISO), PVC, INSTALADA EM PAREDE - FORNECIMENTO E INSTALAÇÃO. AF_03/2023	INEL - INSTALAÇÃO ELÉTRICA/ELETRIFICAÇÃO E ILUMINAÇÃO EXTERNA	UN	541,0	22,08	11.945,28	0,21	85,72

103635	SINAPI	TUBO EM COBRE RÍGIDO, DN 15 MM, CLASSE A, SEM ISOLAMENTO, INSTALADO EM RAMAL E SUB-RAMAL DE GÁS MEDICINAL - FORNECIMENTO E INSTALAÇÃO. AF_04/2022	INHI - INSTALAÇÕES HIDROS SANITÁRIAS	M	150,0	79,45	11.917,50	0,21	85,93
104920	SINAPI	ARMAÇÃO DE BLOCO, SAPATA ISOLADA, VIGA BALDRAME E SAPATA CORRIDA UTILIZANDO AÇO CA-50 DE 12,5 MM - MONTAGEM. AF_01/2024	FUES - FUNDAÇÕES E ESTRUTURAS	KG	725,8	15,79	11.460,38	0,20	86,13
96374	SINAPI	INSTALAÇÃO DE REFORÇO DE MADEIRA EM PAREDE DRYWALL. AF_07/2023	PARE - PAREDES/PAINEIS	M	290,11	39,05	11.328,79	0,20	86,32
94231	SINAPI	RUFO EM CHAPA DE AÇO GALVANIZADO NÚMERO 24, CORTE DE 25 CM, INCLUSO TRANSPORTE VERTICAL. AF_07/2019	COBE - COBERTURA	M	189,58	57,91	10.978,57	0,19	86,51
103979	SINAPI	TUBO, PVC, SOLDÁVEL, DE 50MM, INSTALADO EM RAMAL DE DISTRIBUIÇÃO DE ÁGUA - FORNECIMENTO E INSTALAÇÃO. AF_06/2022	INHI - INSTALAÇÕES HIDROS SANITÁRIAS	M	292,9	38,24	10.814,69	0,18	86,70
103259	SINAPI	TUBO EM COBRE FLEXÍVEL, DN 1/4", COM ISOLAMENTO, INSTALADO EM FORRO, PARA RAMAL DE ALIMENTAÇÃO DE AR CONDICIONADO, INCLUSO FIXADOR. AF_11/2021_PA	INES - INSTALAÇÕES ESPECIAIS	M	234,0	45,30	10.600,20	0,18	86,88
98585	SINAPI	PROTEÇÃO MECÂNICA DE SUPERFÍCIE HORIZONTAL COM ARGAMASSA DE CIMENTO E AREIA, TRAÇO 1:3, E=3CM. AF_09/2023	IMPE - IMPERMEABILIZAÇÕES E PROTEÇÕES DIVERSAS	m²	151,0	69,63	10.514,13	0,18	87,06
100674	SINAPI	JANELA FIXA DE ALUMÍNIO PARA VIDRO, COM VIDRO, BATENTE E FERRAGENS, EXCLUSIVE ACABAMENTO, ALIZAR E CONTRAMARCO, FIXAÇÃO COM PARAFUSO - FORNECIMENTO E INSTALAÇÃO. AF_11/2024	ESQV - ESQUADRIAS/FERRAGENS/VIDROS	m²	10,32	1.001,70	10.337,54	0,18	87,24
91338	SINAPI	PORTA DE ALUMÍNIO DE ABRIR COM LAMBRI, COM GUARNIÇÃO, FIXAÇÃO COM PARAFUSOS - FORNECIMENTO E INSTALAÇÃO. AF_12/2019	ESQV - ESQUADRIAS/FERRAGENS/VIDROS	m²	9,45	1.090,47	10.304,94	0,18	87,42
97330	SINAPI	TUBO EM COBRE FLEXÍVEL, DN 5/8", COM ISOLAMENTO, INSTALADO EM RAMAL DE ALIMENTAÇÃO DE AR CONDICIONADO COM CONDENSADORA INDIVIDUAL - FORNECIMENTO E INSTALAÇÃO. AF_12/2015	INHI - INSTALAÇÕES HIDROS SANITÁRIAS	M	94,0	107,31	10.087,14	0,17	87,59
070901	SBC	EXAUSTOR CENTRIFUGO SIROCO TRIFASICO ECS-TN-3	INSTALACOES MECANICAS - AR CONDICIONADO	UN	1,0	10.060,99	10.060,99	0,17	87,77
15.018.0515 A	EMOP	ELETROCALHA PERFURADA,COM TAMPA,TIPO "U",100X50MM,TRATAMENTO SUPERFICIAL PRÉ-ZINCADO A QUENTE,EXCLUSIVE CONEXOES,ACESSOR IOS E FIXACAO SUPERIOR.FORNECIMENTO E COLOCACAO 3%-DESGASTE DE FERRAMENTAS E EPI	15	M	125,3	80,25	10.055,32	0,17	87,94
92515	SINAPI	MONTAGEM E DESMONTAGEM DE FÔRMA DE LAJE MACIÇA, PÉ-DIREITO DUPLO, EM CHAPA DE MADEIRA COMPENSADA RESINADA, 6 UTILIZAÇÕES. AF_09/2020	FUES - FUNDAÇÕES E ESTRUTURAS	m²	105,6	95,08	10.040,44	0,17	88,11
90843	SINAPI	KIT DE PORTA DE MADEIRA PARA PINTURA, SEMI-OCA (LEVE OU MÉDIA), PADRÃO MÉDIO, 60X210CM, ESPESSURA DE 3,5CM, ITENS INCLUSOS: DOBRADIÇAS, MONTAGEM E INSTALAÇÃO DO BATENTE, FECHADURA COM EXECUÇÃO DO FURO - FORNECIMENTO E INSTALAÇÃO. AF_12/2019	ESQV - ESQUADRIAS/FERRAGENS/VIDROS	UN	7,0	1.413,52	9.894,64	0,17	88,28
CPU2101	Próprio	Laje pré-fabricada unidrecional em viga treliçada/tijota em EPS LT 12 (8 + 4), exceto capa de concreto	FUES - FUNDAÇÕES E ESTRUTURAS	M2	84,13	114,93	9.669,06	0,17	88,45
90696	SINAPI	TUBO DE PVC PARA REDE COLETORA DE ESGOTO DE PAREDE MACIÇA, DN 200 MM, JUNTA ELÁSTICA - FORNECIMENTO E ASSENTAMENTO. AF_01/2021	ASTU - ASSENTAMENTO DE TUBOS E PECAS	M	59,1	161,68	9.557,10	0,17	88,62
46.03.060	CPOS/CDHU	TUBO DE PVC RÍGIDO PXB COM VIROLA E ANEL DE BORRACHA, LINHA ESGOTO SÉRIE REFORÇADA 'R', DN= 150 MM, INCLUSIVE CONEXÕES	46,03	m	48,3	197,28	9.526,82	0,16	88,78
93200	SINAPI	FIXAÇÃO (ENCUNHAMENTO) DE ALVENARIA DE VEDAÇÃO COM ARGAMASSA APLICADA COM BISNAGA. AF_03/2024	FUES - FUNDAÇÕES E ESTRUTURAS	M	665,76	14,09	9.380,55	0,16	88,94
92770	SINAPI	ARMAÇÃO DE LAJE DE ESTRUTURA CONVENCIONAL DE CONCRETO ARMADO UTILIZANDO AÇO CA-50 DE 6,0 MM - MONTAGEM. AF_06/2022	FUES - FUNDAÇÕES E ESTRUTURAS	KG	526,1	17,78	9.343,53	0,16	89,10
91928	SINAPI	CABO DE COBRE FLEXÍVEL ISOLADO, 4 MM², ANTI-CHAMA 450/750 V, PARA CIRCUITOS TERMINAIS - FORNECIMENTO E INSTALAÇÃO. AF_03/2023	INEL - INSTALAÇÃO ELÉTRICA/ELETRIFICAÇÃO E ILUMINAÇÃO EXTERNA	M	1.051,6	8,83	9.285,62	0,16	89,26
43.02.300	CPOS/CDHU	RESERVATÓRIO EM POLIETILENO DE ALTA DENSIDADE (CISTERNA) COM ANTIOXIDANTE E PROTEÇÃO CONTRA RAIOS ULTRAVIOLETA (UV) - CAPACIDADE DE 5.000 LITROS	43,02	cj	1,0	9.234,82	9.234,82	0,16	89,42
91685	SINAPI	ELETRODUTO RÍGIDO ROSCÁVEL, PVC, DN 40 MM (1 1/4"), PARA CIRCUITOS TERMINAIS, INSTALADO EM FORRO - FORNECIMENTO E INSTALAÇÃO. AF_03/2023	INEL - INSTALAÇÃO ELÉTRICA/ELETRIFICAÇÃO E ILUMINAÇÃO EXTERNA	M	390,3	23,64	9.226,69	0,16	89,58
13262	ORSE	Fund Expurgo Hospitalar de aço inox 304 290x300mm e= 0,8mm Sem mesa para embutir - Mimox ou similar	Louças e Metais Sanitários	un	3,0	3.055,54	9.166,62	0,16	89,74
140560	SBC	MOLA AEREA COM CALHA/BRACO DESLIZANTE	FERRAGENS	UN	4,0	2.237,21	8.948,84	0,15	89,90
4883	ORSE	Caixa de inspeção 0,60 x 0,60 x 0,60m	Caixas de Passagem em alvenaria de tijolos macicos	un	11,0	813,23	8.945,53	0,15	90,05
9140	ORSE	Cabo de cobre isolado HEPR (XLPE), rígido, 10mm², 1kv / 90° C	Interligações até Quadro Geral - Fios e Cabos	m	411,0	21,37	8.783,07	0,15	90,20
12823	ORSE	Piso alta resistência ou industrial de 12 mm, comum, cor cinza, com juntas plásticas, sem polimento, exclusive argamassa de regularização, epóxido	Pisos : Cimentados, em Concreto Simples, tipo Tech-Stone e de Alta Resistência	m²	160,75	53,65	8.624,23	0,15	90,35
92771	SINAPI	ARMAÇÃO DE LAJE DE ESTRUTURA CONVENCIONAL DE CONCRETO ARMADO UTILIZANDO AÇO CA-50 DE 10,0 MM - MONTAGEM. AF_06/2022	FUES - FUNDAÇÕES E ESTRUTURAS	KG	538,7	15,98	8.608,42	0,15	90,50
44.02.200	CPOS/CDHU	TAMPO/BANCADA EM CONCRETO ARMADO, REVESTIDO EM AÇO INOXIDÁVEL FOSCO POLIDO	44,02	m²	4,73	1.768,84	8.368,81	0,14	90,64
90697	SINAPI	TUBO DE PVC PARA REDE COLETORA DE ESGOTO DE PAREDE MACIÇA, DN 250 MM, JUNTA ELÁSTICA - FORNECIMENTO E ASSENTAMENTO. AF_01/2021	ASTU - ASSENTAMENTO DE TUBOS E PECAS	M	33,2	251,20	8.339,84	0,14	90,79
11820	ORSE	Central de alarme endereçável de incendio com sistema p/ até 250 dispositivos, marcal Verin ou similar, Modelo VRE-250 c/ bateria de 12V e 7Amperes	Equipamentos para Combate a Incêndio	un	1,0	8.316,84	8.316,84	0,14	90,93
28.20.650	CPOS/CDHU	PUXADOR DUPLO EM AÇO INOXIDÁVEL, PARA PORTA DE MADEIRA, ALUMÍNIO OU VIDRO, DE 350 MM	28,2	un	14,0	587,59	8.226,26	0,14	91,07
93660	SINAPI	DISJUNTOR BIPOLAR TIPO DIN, CORRENTE NOMINAL DE 10A - FORNECIMENTO E INSTALAÇÃO. AF_10/2020	INEL - INSTALAÇÃO ELÉTRICA/ELETRIFICAÇÃO E	UN	123,0	66,08	8.127,84	0,14	91,21
CPU2478	Próprio	LUMINÁRIA ARANDELA TIPO TARTARUGA, DE SOBREPOR, COM 1 LÂMPADA LED DE 24 W, SEM REATOR - FORNECIMENTO E INSTALAÇÃO	INEL - INSTALAÇÃO ELÉTRICA/ELETRIFICAÇÃO E ILUMINAÇÃO EXTERNA	UN	45,0	178,53	8.033,85	0,14	91,35
070237	SBC	TOMADA PARA AR EXTERIOR COM FILTRO E REGISTRO 750x500mm	INSTALACOES MECANICAS - AR CONDICIONADO	UN	4,0	1.999,28	7.997,12	0,14	91,49
101912	SINAPI	ABRIGO PARA HIDRANTE, 75X45X17CM, COM REGISTRO GLOBO ANGULAR 45 GRAUS 2 1/2", ADAPTADOR STORZ 2 1/2", MANGUEIRA DE INCÊNDIO 15M 2 1/2" E ESGUICHO EM LATÃO 2 1/2" - FORNECIMENTO E INSTALAÇÃO. AF_10/2020	INES - INSTALAÇÕES ESPECIAIS	UN	3,0	2.641,48	7.924,44	0,14	91,63
9008	ORSE	Cabo de cobre isolado HEPR (XLPE), rígido, 70mm², 1kv / 90° C	Interligações até Quadro Geral - Fios e Cabos	m	68,9	114,38	7.880,78	0,14	91,78
102197	SINAPI	PINTURA FUNDO NIVELADOR ALQUÍDICO BRANCO EM MADEIRA. AF_01/2021	PINT - PINTURAS	m²	269,55	28,83	7.771,12	0,13	91,90
100709	SINAPI	DOBRADIÇA EM AÇO/FERRO, 3" X 21/2", E=1,9 A 2MM, SEM ANEL, CROMADO OU ZINCADO, TAMPA BOLA, COM PARAFUSOS. AF_12/2019	ESQV - ESQUADRIAS/FERRAGENS/VIDROS	UN	130,0	59,73	7.764,90	0,13	92,03
CPU2479	Próprio	PORTA CAMARÃO 8 FOLHAS EM ALUMINIO ANODIZADO, ACABAMENTO E PINTURA NA COR BRANCA	ESQV - ESQUADRIAS/FERRAGENS/VIDROS	M2	9,24	831,12	7.679,54	0,13	92,17

11703	ORSE	Barracão aberto para apoio à produção (carpintaria, central de armação, oficina, etc.) c/ tesouras, telha 4mm, piso em concreto desempolado	Mobilização / Instalações Provisórias / Desmobilização	m²	30,0	251,83	7.554,90	0,13	92,30
11412	ORSE	Cabo de cobre PP Cordplast 4 x 2,5 mm2, 450/750v - fornecimento e instalação	Pontos de Suprimento de Energia Convencionais	M	380,0	19,77	7.512,60	0,13	92,43
46.01.040	CPOS/CDHU	TUBO DE PVC RÍGIDO SOLDÁVEL MARROM, DN= 40 MM, (1 1/4"), INCLUSIVE CONEXÕES	46,01	m	128,1	58,10	7.442,81	0,13	92,55
110015	SBC	PORTA COMPLETA MADEIRA 1 FL.1,20x2,10m-INTERNA	ESQUADRIAS DE MADEIRA	UN	5,0	1.447,28	7.236,40	0,12	92,68
46.03.038	CPOS/CDHU	TUBO DE PVC RÍGIDO PXB COM VIROLA E ANEL DE BORRACHA, LINHA ESGOTO SÉRIE REFORÇADA "R", DN= 50 MM, INCLUSIVE CONEXÕES	46,03	m	112,5	62,10	6.986,25	0,12	92,80
90100	SINAPI	ESCAVAÇÃO MECANIZADA DE VALA COM PROF. ATÉ 1,5 M (MÉDIA MONTANTE E JUSANTE/UMA COMPOSIÇÃO POR TRECHO), RETROESCAV. (0,26 M3), LARG. DE 0,8 M A 1,5 M, EM SOLO DE 1A CATEGORIA, EM LOCAIS COM ALTO NÍVEL DE INTERFERÊNCIA. AF_09/2024	MOVT - MOVIMENTO DE TERRA	m³	447,94	15,44	6.916,19	0,12	92,92
112618	SBC	PORTAO DE CORRER EM ALUMINIO PINTURA ELETROSTATICA BRANCA	ESQUADRIAS DE ALUMINIO	m²	4,2	1.629,28	6.842,97	0,12	93,04
070904	SBC	EXAUSTOR CENTRIFUGO SIROCO TRIFASICO MOD: EC3-TN-1,5	INSTALACOES MECANICAS - AR CONDICIONADO	UN	1,0	6.692,69	6.692,69	0,12	93,15
94276	SINAPI	ASSENTAMENTO DE GUIA (MEIO-FIO) EM TRECHO CURVO, CONFECCIONADA EM CONCRETO PRÉ-FABRICADO, DIMENSÕES 100X15X13/20 CM (COMPRIMENTO X BASE INFERIOR X BASE SUPERIOR X ALTURA). AF_01/2024	DROP - DRENAGEM/OBRAS DE CONTENÇÃO / POÇOS DE VISITA E CAIXAS	M	100,4	66,32	6.658,52	0,11	93,27
44.03.316	CPOS/CDHU	TORNEIRA MISTURADOR CLÍNICA DE MESA COM AREJADOR ARTICULADO, ACIONAMENTO COTOVELO	44,03	UN	14,0	455,32	6.374,48	0,11	93,38
94451	SINAPI	CUMEEIRA PARA TELHA DE FIBROCIMENTO ESTRUTURAL E = 6 MM, INCLUSO ACESSÓRIOS DE FIXAÇÃO E IÇAMENTO. AF_07/2019	COBE - COBERTURA	M	34,4	184,20	6.336,48	0,11	93,49
CPU2464	Próprio	PRESSURIZADOR MAX PRESS 20E	INHI - INSTALAÇÕES HIDROS SANITÁRIAS	UN	1,0	6.256,80	6.256,80	0,11	93,60
98765	SINAPI	ABRIGO PARA HIDRANTE, 90X60X17CM, COM REGISTRO GLOBO ANGULAR 45 GRAUS 2 1/2", ADAPTADOR STORZ 2 1/2", MANGUEIRA DE INCÊNDIO 20M, REDUÇÃO 2 1/2" X 1 1/2" E ESGUICHO EM LATÃO 1 1/2" - FORNECIMENTO E INSTALAÇÃO. AF_10/2020	INES - INSTALAÇÕES ESPECIAIS	UN	3,0	2.084,95	6.254,85	0,11	93,70
92760	SINAPI	ARMAÇÃO DE PILAR OU VIGA DE ESTRUTURA CONVENCIONAL DE CONCRETO ARMADO UTILIZANDO AÇO CA-50 DE 6,3 MM - MONTAGEM. AF_06/2022	FUES - FUNDAÇÕES E ESTRUTURAS	KG	315,9	19,24	6.077,91	0,10	93,81
92956	SINAPI	CABO DE COBRE FLEXÍVEL ISOLADO, 35 MM², ANTI-CHAMA 0,6/1,0 KV, PARA REDE ENTERRADA DE DISTRIBUIÇÃO DE ENERGIA ELÉTRICA - FORNECIMENTO E INSTALAÇÃO. AF_12/2021	INEL - INSTALAÇÃO ELÉTRICA/ELETRIFICAÇÃO E ILUMINAÇÃO EXTERNA	M	115,2	52,02	5.992,70	0,10	93,91
13113	ORSE	Barra de apoio, reta, fixa, em aço inox, l=60cm, d=1 1/4", Jackwal ou similar	Louças e Metais Sanitários	un	20,0	281,22	5.624,40	0,10	94,01
102219	SINAPI	PINTURA TINTA DE ACABAMENTO (PIGMENTADA) ESMALTE SINTÉTICO ACETINADO EM MADEIRA, 2 DEMÃOS. AF_01/2021	PINT - PINTURAS	m²	269,55	20,85	5.620,11	0,10	94,11
160301	IOPES	Bomba centrífuga trifásica 5CV, modelo 620 Dancor, ou equivalente	BOMBAS	und	1,0	5.411,72	5.411,72	0,09	94,20
012689	SBC	MOBILIZACAO E DESMOBILIZACAO DE CANTEIRO	INSTALACOES PROVISORIAS	UN	1,0	5.350,70	5.350,70	0,09	94,29
101910	SINAPI	EXTINTOR DE INCÊNDIO PORTÁTIL COM CARGA DE PQS DE 8 KG, CLASSE BC - FORNECIMENTO E INSTALAÇÃO. AF_10/2020_PE	INES - INSTALAÇÕES ESPECIAIS	UN	14,0	376,88	5.277,72	0,09	94,38
89987	SINAPI	REGISTRO DE GAVETA BRUTO, LATÃO, ROSCÁVEL, 3/4", COM ACABAMENTO E CANOPLA CROMADOS - FORNECIMENTO E INSTALAÇÃO. AF_08/2021	INHI - INSTALAÇÕES HIDROS SANITÁRIAS	UN	58,0	90,22	5.232,76	0,09	94,47
12220	ORSE	Portão/porta em alumínio cor N/B/P, de abrir, 02 fls, vazado, em tubo quadrado 3"x1.1/2" horizontais e engradado e 1.1/2"x1.1/2" verticais, com espaçamento de 12cm.	Esquadrias de Alumínio	m²	9,8	508,26	4.980,94	0,09	94,58
3234	ORSE	Caixa de passagem em alvenaria de tijolos maciços esp. = 0.12m, dim. int. = 0.50 x 0.50 x 0.60m, com grelha de ferro fundido	Conversão InfoWOrca	un	7,0	688,95	4.822,65	0,08	94,64
070660	SBC	DUTO FLEXIVEL DE ALUMINIO C/ ISOLAM. TERM LA VIDRO 100mm 4""	INSTALACOES MECANICAS - AR CONDICIONADO	M	126,0	36,72	4.700,16	0,08	94,72
100975	SINAPI	CARGA, MANOBRA E DESCARGA DE SOLOS E MATERIAIS GRANULARES EM CAMINHÃO BASCULANTE 14 M³ - CARGA COM PÁ CARREGADEIRA (CAÇAMBA DE 1,7 A 2,8 M³ / 128 HP) E DESCARGA LIVRE (UNIDADE: M3). AF_07/2020	TRAN - TRANSPORTES, CARGAS E DESCARGAS	m³	429,06	10,88	4.669,59	0,08	94,80
46.03.040	CPOS/CDHU	TUBO DE PVC RÍGIDO PXB COM VIROLA E ANEL DE BORRACHA, LINHA ESGOTO SÉRIE REFORÇADA "R", DN= 75 MM, INCLUSIVE CONEXÕES	46,03	m	45,7	101,76	4.650,43	0,08	94,88
078390	SBC	CHUMBADOR CB 3/8""x2.1/2""+ PARAFUSO	ATERRAMENTO	UN	276,0	16,82	4.642,32	0,08	94,97
92769	SINAPI	ARMAÇÃO DE LAJE DE ESTRUTURA CONVENCIONAL DE CONCRETO ARMADO UTILIZANDO AÇO CA-50 DE 6,3 MM - MONTAGEM. AF_06/2022	FUES - FUNDAÇÕES E ESTRUTURAS	KG	247,1	18,81	4.648,53	0,08	95,04
CPU2105	Próprio	RALO SECO PVC QUADRADO 15x15 COM GRELHA	ASTU - ASSENTAMENTO DE TUBOS E PECAS	UN	38,0	120,52	4.579,76	0,08	95,12
062690	SBC	VERGALHAO ACO GALV C/OM ROSCA TOTAL PARA PERFILADO 1/4""	INSTALACOES ELETRICAS - DUTOS E TOMADAS	M	276,0	16,46	4.542,96	0,08	95,20
18.050.0115 A	EMOP	ESTACAO DE CHAMADA DE BANHEIRO,COM INTERRUPTOR DE EMBUTIR,FO RNECIMENTO E COLOCACAO 3%-DESGASTE DE FERRAMENTAS E EPI	16	UN	10,0	433,22	4.332,20	0,07	95,28
104329	SINAPI	CAIXA SIFONADA, COM GRELHA QUADRADA, PVC, DN 150 X 150 X 50 MM, JUNTA SOLDÁVEL, FORNECIDA E INSTALADA EM RAMAL DE DESCARGA OU EM RAMAL DE ESGOTO SANITÁRIO. AF_08/2022	INHI - INSTALAÇÕES HIDROS SANITÁRIAS	UN	47,0	90,30	4.244,10	0,07	95,35
91937	SINAPI	CAIXA OCTOGONAL 3" X 3", PVC, INSTALADA EM LAJE - FORNECIMENTO E INSTALAÇÃO. AF_03/2023	INEL - INSTALAÇÃO ELÉTRICA/ELETRIFICAÇÃO E	UN	218,0	19,43	4.235,74	0,07	95,42
101881	SINAPI	QUADRO DE DISTRIBUIÇÃO DE ENERGIA EM CHAPA DE AÇO GALVANIZADO, DE EMBUTIR, COM BARRAMENTO TRIFÁSICO, PARA 40 DISJUNTORES DIN 100A - FORNECIMENTO E INSTALAÇÃO. AF_10/2020	INEL - INSTALAÇÃO ELÉTRICA/ELETRIFICAÇÃO E ILUMINAÇÃO EXTERNA	UN	4,0	1.044,81	4.179,24	0,07	95,50
89811	SINAPI	CURVA CURTA 90 GRAUS, PVC, SERIE NORMAL, ESGOTO PREDIAL, DN 100 MM, JUNTA ELÁSTICA, FORNECIDO E INSTALADO EM PRUMADA DE ESGOTO SANITÁRIO OU VENTILAÇÃO. AF_08/2022	INHI - INSTALAÇÕES HIDROS SANITÁRIAS	UN	80,0	51,25	4.100,00	0,07	95,57
100687	SINAPI	BARRA DE APOIO RETA, EM AÇO INOX POLIDO, COMPRIMENTO 70 CM, FIXADA NA PAREDE - FORNECIMENTO E INSTALAÇÃO. AF_01/2020	INHI - INSTALAÇÕES HIDROS SANITÁRIAS	UN	9,0	455,27	4.097,43	0,07	95,64
87553	SINAPI	EMBOÇO, EM ARGAMASSA TRAÇO 1:2:8, PREPARO MECÂNICO, APLICADO MANUALMENTE EM PAREDES INTERNAS DE AMBIENTES COM ÁREA MAIOR QUE 10M², E = 10MM, COM TALISCAS. AF_03/2024	REVE - REVESTIMENTO E TRATAMENTO DE SUPERFÍCIES	m²	145,68	27,96	4.073,21	0,07	95,71
98307	SINAPI	TOMADA DE REDE RJ45 - FORNECIMENTO E INSTALAÇÃO. AF_11/2019	INES - INSTALAÇÕES ESPECIAIS	UN	71,0	57,25	4.064,75	0,07	95,78
97607	SINAPI	LUMINÁRIA ARANDELA TIPO TARTARUGA, DE SOBREPOR, COM 1 LÂMPADA LED DE 6 W, SEM REATOR - FORNECIMENTO E INSTALAÇÃO. AF_09/2024	INEL - INSTALAÇÃO ELÉTRICA/ELETRIFICAÇÃO E ILUMINAÇÃO EXTERNA	UN	30,0	132,82	3.978,60	0,07	95,85
100858	SINAPI	MICTÓRIO SIFONADO LOUÇA BRANCA - PADRÃO MÉDIO - FORNECIMENTO E INSTALAÇÃO. AF_01/2020	INHI - INSTALAÇÕES HIDROS SANITÁRIAS	UN	4,0	986,18	3.944,72	0,07	95,91
104656	SINAPI	PISO PODOTÁTIL DE ALERTA OU DIRECIONAL, DE CONCRETO, ASSENTADO SOBRE ARGAMASSA. AF_03/2024	PISO - PISOS	m²	19,85	195,43	3.879,29	0,07	95,98

86900	SINAPI	CUBA DE EMBUTIR RETANGULAR DE AÇO INOXIDÁVEL, 46 X 30 X 12 CM - FORNECIMENTO E INSTALAÇÃO. AF_01/2020	INHI - INSTALAÇÕES HIDROS SANITÁRIAS	UN	14,0	271,92	3.806,88	0,07	96,05
93008	SINAPI	ELETRODUTO RÍGIDO ROSCÁVEL, PVC, DN 50 MM (1 1/2"), PARA REDE ENTERRADA DE DISTRIBUIÇÃO DE ENERGIA ELÉTRICA - FORNECIMENTO E INSTALAÇÃO. AF_12/2021	INEL - INSTALAÇÃO ELÉTRICA/ELETRIFICAÇÃO E ILUMINAÇÃO EXTERNA	M	150,6	23,10	3.568,76	0,06	96,11
97431	SINAPI	ACOPLAMENTO RÍGIDO EM AÇO, CONEXÃO RANHURADA, DN 65 (2 1/2"), INSTALADO EM PRUMADAS - FORNECIMENTO E INSTALAÇÃO. AF_10/2020	INHI - INSTALAÇÕES HIDROS SANITÁRIAS	UN	99,0	55,60	3.669,60	0,06	96,17
103689	SINAPI	FORNECIMENTO E INSTALAÇÃO DE PLACA DE OBRA COM CHAPA GALVANIZADA E ESTRUTURA DE MADEIRA. AF_03/2022_PS	PAVI - PAVIMENTAÇÃO	m²	6,0	568,34	3.530,04	0,06	96,24
6662	ORSE	Soquete ou bocal de porcelana E27 de tempo, ref.MT-2233, marca Decorlux ou similar	Diversos	un	224,0	15,73	3.523,52	0,06	96,30
061462	SBC	CAIXA DE PASSAGEM DE ACO C/ TAMPA APARAFUSADA 302X302X120	INSTALACOES ELETRICAS - ELETRODUTOS	UN	13,0	268,68	3.492,84	0,06	96,36
112370	SBC	PORTA ALUMINIO ANODIZADO NATURAL 1 FOLHA DE ABRIR	ESQUADRIAS DE ALUMINIO	m²	2,52	1.375,25	3.465,63	0,06	96,42
2450	ORSE	Limpeza geral	Limpeza	m²	1.125,89	2,96	3.332,63	0,06	96,47
8733	ORSE	Central manifold para cilindros 2 x 2 para oxigênio, ar comprimido e óxido nitroso com serpentina e sem válvula de alta pressão	Tubos e Conexões de Cobre Soldáveis e Roscáveis	un	2,0	1.661,38	3.322,76	0,06	96,53
12573	ORSE	Suporte vertical 150 x 75/100 mm para fixação de eletrocalha metálica (ref.: mopa ou similar)	Pontos de Suprimento de Energia para Computador	un	162,0	20,47	3.316,14	0,06	96,59
97961	SINAPI	CAIXA PARA BOCA DE LOBO COMBINADA COM GRELHA RETANGULAR, EM ALVENARIA COM BLOCOS DE CONCRETO, DIMENSÕES INTERNAS: 1,3X1X1,2 M. AF_12/2020	DROP - DRENAGEM/OBRAS DE CONTENÇÃO / POÇOS DE VISITA E CAIXAS	UN	1,0	3.293,78	3.293,78	0,06	96,65
062568	SBC	PLACA (ESPELHO) 1 POSTO HORIZONTAL 4x2 PIAL PLUS	INSTALACOES ELETRICAS - DUTOS E TOMADAS	UN	316,0	10,42	3.292,72	0,06	96,70
93012	SINAPI	ELETRODUTO RÍGIDO ROSCÁVEL, PVC, DN 110 MM (4"), PARA REDE ENTERRADA DE DISTRIBUIÇÃO DE ENERGIA ELÉTRICA - FORNECIMENTO E INSTALAÇÃO. AF_12/2021	INEL - INSTALAÇÃO ELÉTRICA/ELETRIFICAÇÃO E ILUMINAÇÃO EXTERNA	M	36,0	89,26	3.213,36	0,06	96,76
100113	SBC	COBERTURA EM CHAPA POLICARBONATO ALVEOLAR 10mm	COBERTURAS	m²	26,41	121,56	3.210,39	0,06	96,81
101898	SINAPI	DISJUNTOR TERMOMAGNÉTICO TRIPOLAR , CORRENTE NOMINAL DE 400A - FORNECIMENTO E INSTALAÇÃO. AF_10/2020	INEL - INSTALAÇÃO ELÉTRICA/ELETRIFICAÇÃO E ILUMINAÇÃO EXTERNA	UN	2,0	1.574,52	3.149,04	0,05	96,87
96986	SINAPI	HASTE DE ATERRAMENTO, DIÂMETRO 3/4", COM 3 METROS - FORNECIMENTO E INSTALAÇÃO. AF_09/2023	INEL - INSTALAÇÃO ELÉTRICA/ELETRIFICAÇÃO E	UN	20,0	153,77	3.075,40	0,05	96,92
44.03.300	CPOS/CDH U	TORNEIRA CLÍNICA COM VOLANTE TIPO ALAVANCA	44,03	un	7,0	437,39	3.061,73	0,05	96,97
100875	SINAPI	BANCO ARTICULADO, EM ACO INOX, PARA PCD, FIXADO NA PAREDE - FORNECIMENTO E INSTALAÇÃO. AF_01/2020	INHI - INSTALAÇÕES HIDROS SANITÁRIAS	UN	2,0	1.521,97	3.043,94	0,05	97,03
13110	ORSE	Barra de apoio, reta, fixa, em aço inox, l=40cm, d=1 1/4", Jackwal ou similar	Louças e Metais Sanitários	un	21,0	141,66	2.974,86	0,05	97,08
100575	SINAPI	REGULARIZAÇÃO DE SUPERFÍCIES COM MOTONIVELADORA. AF_09/2024	PAVI - PAVIMENTAÇÃO	m²	1.225,89	2,38	2.929,67	0,05	97,13
161005	IOPES	Tubo de cobre com isolamento térmico - ø 3/4" esp. 9mm	1610	m	38,0	73,05	2.775,90	0,05	97,18
92761	SINAPI	ARMAÇÃO DE PILAR OU VIGA DE ESTRUTURA CONVENCIONAL DE CONCRETO ARMADO UTILIZANDO AÇO CA-50 DE 8,0 MM - MONTAGEM. AF_06/2022	FUES - FUNDAÇÕES E ESTRUTURAS	KG	151,0	18,35	2.770,85	0,05	97,22
100705	SINAPI	TARJETA TIPO LIVRE/OCUPADO PARA PORTA DE BANHEIRO. AF_12/2019	ESQV - ESQUADRIAS/FERRAGENS/VIDROS	UN	28,0	98,31	2.752,68	0,05	97,27
10785	ORSE	Abrigo de sobrepor em chapa de aço carbono pintado com tinta a base de epoxi vermelha, dimensões 75x35x25cm	Equipamentos para Combate a Incêndio	un	6,0	448,21	2.689,26	0,05	97,32
86919	SINAPI	TANQUE DE LOUÇA BRANCA COM COLUNA, 30L OU EQUIVALENTE, INCLUSO SIFÃO FLEXÍVEL EM PVC, VÁLVULA METÁLICA E TORNEIRA DE METAL CROMADO PADRÃO MÉDIO - FORNECIMENTO E INSTALAÇÃO. AF_01/2020	INHI - INSTALAÇÕES HIDROS SANITÁRIAS	UN	2,0	1.343,64	2.687,28	0,05	97,36
064816	SBC	DISPOSITIVO DIFERENCIAL DR ALTA SENSIB.(30mA) TETRAPOLAR 25A	INSTALACOES ELETRICAS - QUADROS	UN	12,0	220,93	2.651,16	0,05	97,41
13149	ORSE	Dispositivo DR tetrapolar 100 A, tipo AC, 30MA	Fusíveis, Disjuntores e Chaves	un	7,0	377,88	2.645,16	0,05	97,46
12098	ORSE	Porta corta fogo, de abrir, 02 folhas, em chapa de aço galvanizado nº24, batente em chapa nº18, classe 60, isolante em manta cerâmica incombustível e=5cm,dobradiças tipo helicoidal em aço 1010/1020, e fechadura reversível sem chave	Esquadrias de Ferro	m²	3,15	824,40	2.596,86	0,04	97,50
12232	ORSE	Quadro de distribuição de embutir, em chapa de aço, para até 56 disjuntores, com barramento, padrão DIN, exclusive disjuntores	Conversão InfoWOrca	un	1,0	2.506,83	2.506,83	0,04	97,54
86901	SINAPI	CUBA DE EMBUTIR OVAL EM LOUÇA BRANCA, 35 X 50CM OU EQUIVALENTE - FORNECIMENTO E INSTALAÇÃO. AF_01/2020	INHI - INSTALAÇÕES HIDROS SANITÁRIAS	UN	12,0	208,18	2.498,16	0,04	97,59
101509	SINAPI	ENTRADA DE ENERGIA ELÉTRICA, AÉREA, TRIFÁSICA, COM CAIXA DE EMBUTIR, CABO DE 10 MM2 E DISJUNTOR DIN 50A (NÃO INCLUSO O POSTE DE CONCRETO). AF_07/2020	INEL - INSTALAÇÃO ELÉTRICA/ELETRIFICAÇÃO E ILUMINAÇÃO EXTERNA	UN	1,0	2.371,79	2.371,79	0,04	97,63
97436	SINAPI	CURVA 90 GRAUS, EM AÇO, CONEXÃO RANHURADA, DN 65 (2 1/2"), INSTALADO EM PRUMADAS - FORNECIMENTO E INSTALAÇÃO. AF_10/2020	INHI - INSTALAÇÕES HIDROS SANITÁRIAS	UN	17,0	137,15	2.331,55	0,04	97,67
46.02.010	CPOS/CDH U	TUBO DE PVC RÍGIDO BRANCO, PONTAS LISAS, SOLDÁVEL, LINHA ESGOTO SÉRIE NORMAL, DN= 40 MM, INCLUSIVE CONEXÕES	46,02	m	52,8	44,07	2.326,89	0,04	97,71
94570	SINAPI	JANELA DE ALUMÍNIO DE CORRER COM 2 FOLHAS PARA VIDROS, COM VIDROS, BATENTE, ACABAMENTO COM ACETATO OU BRILHANTE E FERRAGENS, EXCLUSIVE ALIZAR E CONTRAMARCO, FIXAÇÃO COM PARAFUSO. FORNECIMENTO E INSTALAÇÃO. AF_11/2024	ESQV - ESQUADRIAS/FERRAGENS/VIDROS	m²	4,8	461,24	2.213,95	0,04	97,75
97103	SINAPI	EXECUÇÃO DE RADIER, ESPESSURA DE 20 CM, FCK = 30 MPA, COM USO DE FORMAS EM MADEIRA SERRADA. AF_09/2021	FUES - FUNDAÇÕES E ESTRUTURAS	m³	6,25	351,17	2.194,81	0,04	97,78
104746	SINAPI	MINI CAPTOR PARA SPDA - FORNECIMENTO E INSTALAÇÃO. AF_03/2023	INEL - INSTALAÇÃO ELÉTRICA/ELETRIFICAÇÃO E	UN	63,0	34,72	2.187,36	0,04	97,82
89728	SINAPI	CURVA CURTA 90 GRAUS, PVC, SERIE NORMAL, ESGOTO PREDIAL, DN 40 MM, JUNTA SOLDÁVEL, FORNECIDO E INSTALADO EM RAMAL DE DESCARGA OU RAMAL DE ESGOTO SANITÁRIO. AF_03/2022	INHI - INSTALAÇÕES HIDROS SANITÁRIAS	UN	140,0	15,26	2.136,40	0,04	97,86
40.11.240	CPOS/CDH U	RELÉ DE TEMPO ELETRÔNICO DE 3 ATÉ 30S - 220V - 50/60HZ	40,11	un	10,0	208,63	2.086,30	0,04	97,89
89731	SINAPI	JOELHO 90 GRAUS, PVC, SERIE NORMAL, ESGOTO PREDIAL, DN 50 MM, JUNTA ELÁSTICA, FORNECIDO E INSTALADO EM RAMAL DE DESCARGA OU RAMAL DE ESGOTO SANITÁRIO. AF_03/2022	INHI - INSTALAÇÕES HIDROS SANITÁRIAS	UN	115,0	18,10	2.081,50	0,04	97,93
103946	SINAPI	PLANTIO DE GRAMA ESMERALDA OU SÃO CARLOS OU CURITIBANA, EM PLACAS. AF_07/2024	URBA - URBANIZAÇÃO	m²	71,02	29,28	2.079,46	0,04	97,97
8685	ORSE	Suporte vertical 100 x 75 mm para fixação de eletrocalha metálica (ref.: Mopa ou similar)	Pontos de Suprimento de Energia para Computador	un	114,0	18,15	2.069,10	0,04	98,00
44.01.650	CPOS/CDH U	CUBA DE LOUÇA DE EMBUTIR REDONDA	44,01	un	13,0	157,49	2.047,37	0,04	98,04
90373	SINAPI	JOELHO 90 GRAUS COM BUCHA DE LATÃO, PVC, SOLDÁVEL, DN 25MM, X 1/2 INSTALADO EM RAMAL OU SUB-RAMAL DE ÁGUA - FORNECIMENTO E INSTALAÇÃO. AF_06/2022	INHI - INSTALAÇÕES HIDROS SANITÁRIAS	UN	128,0	15,65	2.003,20	0,03	98,07

101895	SINAPI	DISJUNTOR TERMOMAGNÉTICO TRIPOLAR , CORRENTE NOMINAL DE 125A - FORNECIMENTO E INSTALAÇÃO. AF_10/2020	INEL - INSTALAÇÃO ELÉTRICA/ELETRIFICAÇÃO E ILUMINAÇÃO EXTERNA	UN	4,0	498,64	1.994,56	0,03	98,11
063817	SBC	EMENDA PARA ELETROCALHA TIPO U 100X100	INSTALACOES ELETRICAS - LEITOS E CABOS	UN	170,0	11,67	1.983,90	0,03	98,14
103839	SINAPI	COTOVELO EM COBRE, DN 15 MM, 90 GRAUS, SEM ANEL DE SOLDA, INSTALADO EM RAMAL E SUB-RAMAL DE GÁS MEDICINAL - FORNECIMENTO E INSTALAÇÃO. AF_04/2022	INHI - INSTALAÇÕES HIDROS SANITÁRIAS	UN	90,0	21,51	1.935,90	0,03	98,17
063111	SBC	PARAFUSO LENTILHA 42x13mm COM PORCA E ARRUELA	INSTALACOES ELETRICAS - LEITOS E CABOS	UN	1.144,0	1,67	1.910,48	0,03	98,21
060660	SBC	LUMINARIA DE EMERGENCIA 30 LEDS BIVOLT LDE INTELBRAS	INSTALACOES ELETRICAS - LUMINARIAS	UN	53,0	35,25	1.868,25	0,03	98,24
12884	ORSE	Placa de sinalizacao, fotoluminescente, 36x19 cm, em pvc , com seta indicativa de sentido (esquerda ou direita) de saida de emergência- Placa S2	Sinalização Vertical	un	61,0	29,97	1.828,17	0,03	98,27
078583	SBC	SUPORTE PARA FIXACAO FITA ALUMINIO OU CABO COBRE NU	ATERRAMENTO	UN	276,0	6,45	1.780,20	0,03	98,30
46.05.070	CPOS/CDHU	TUBO PVC RÍGIDO, TIPO COLETOR ESGOTO, JUNTA ELÁSTICA, DN= 300 MM, INCLUSIVE CONEXÕES	46,05	m	5,1	345,11	1.760,06	0,03	98,33
89489	SINAPI	CURVA 90 GRAUS, PVC, SOLDÁVEL, DN 25MM, INSTALADO EM PRUMADA DE ÁGUA - FORNECIMENTO E INSTALAÇÃO. AF_06/2022	INHI - INSTALAÇÕES HIDROS SANITÁRIAS	UN	191,0	9,18	1.753,38	0,03	98,36
42.05.100	CPOS/CDHU	CAIXA DE INSPEÇÃO SUSPENSA	42,05	un	22,0	78,34	1.723,48	0,03	98,39
11292	ORSE	Té horizontal 200 x 100 mm para eletrocalha metálica (ref.: mopa ou similar)	Portas do Suprimento de Energia para Computador	un	15,0	111,44	1.671,60	0,03	98,42
89460	SINAPI	SUPORTE PARA 2 TUBOS HORIZONTAIS, ESPAÇADO A CADA 56 CM, EM PERFILADO COM COMPRIMENTO DE 25 CM FIXADO EM LAJE, POR METRO DE TUBULAÇÃO FIXADA. AF_09/2023	INHI - INSTALAÇÕES HIDROS SANITÁRIAS	M	48,0	34,81	1.670,88	0,03	98,45
96984	SINAPI	ELETRODUTO PVC RÍGIDO, DIÂMETRO 40MM, COM 3 METROS, PARA SPDA - FORNECIMENTO E INSTALAÇÃO. AF_08/2023	INEL - INSTALAÇÃO ELÉTRICA/ELETRIFICAÇÃO E ILUMINAÇÃO EXTERNA	UN	23,0	70,57	1.623,11	0,03	98,48
101548	SINAPI	ISOLADOR, TIPO ROLDANA, PARA BAIXA TENSÃO - FORNECIMENTO E INSTALAÇÃO. AF_07/2020	INEL - INSTALAÇÃO ELÉTRICA/ELETRIFICAÇÃO E	UN	111,0	13,96	1.549,56	0,03	98,51
91953	SINAPI	INTERRUPTOR SIMPLES (1 MÓDULO), 10A/250V, INCLUINDO SUPORTE E PLACA - FORNECIMENTO E INSTALAÇÃO. AF_03/2023	INEL - INSTALAÇÃO ELÉTRICA/ELETRIFICAÇÃO E ILUMINAÇÃO EXTERNA	UN	42,0	36,43	1.530,06	0,03	98,53
89969	SINAPI	TE, PVC, SOLDÁVEL, DN 25MM, INSTALADO EM DRENO DE AR-CONDICIONADO - FORNECIMENTO E INSTALAÇÃO. AF_08/2022	INHI - INSTALAÇÕES HIDROS SANITÁRIAS	UN	123,0	12,19	1.499,37	0,03	98,56
96544	SINAPI	ARMAÇÃO DE BLOCO UTILIZANDO AÇO CA-50 DE 6,3 MM - MONTAGEM. AF_01/2024	FUES - FUNDAÇÕES E ESTRUTURAS	KG	60,2	24,82	1.494,16	0,03	98,58
18.050.0100-A	EMOP	PAINEL DE ALARME MEDICINAL AR COMPRIMIDO,OXIDO NITROSO,DIOXIDO DE CARBONO,OXIGENIO E VACUO.FORNECIMENTO E ASSENTAMENTO.(PARA INSTALACAO VIDE FAMILIA 15.014) 3%-DESGASTE DE FERRAMENTAS E EPI	18	UN	2,0	743,21	1.486,42	0,03	98,61
103322	SINAPI	ALVENARIA DE VEDAÇÃO DE BLOCOS CERÂMICOS FURADOS NA VERTICAL DE 9X19X39 CM (ESPESSURA 9 CM) E ARGAMASSA DE ASSENTAMENTO COM PREPARO EM BETONEIRA. AF_12/2021	PARE - PAREDES/PAINEIS	m²	19,83	74,58	1.484,00	0,03	98,63
37.24.032	CPOS/CDHU	SUPRESSOR DE SURTO MONOFÁSICO, CORRENTE NOMINAL 20 KA, IMAX. DE SURTO 50 ATÉ 60 KA	37,24	un	8,0	171,66	1.373,28	0,02	98,66
86883	SINAPI	SIFÃO DO TIPO FLEXÍVEL EM PVC 1 X 1.1/2 - FORNECIMENTO E INSTALAÇÃO. AF_01/2020	INHI - INSTALAÇÕES HIDROS SANITÁRIAS	UN	82,0	16,29	1.335,78	0,02	98,68
44.01.040	CPOS/CDHU	BACIA SIFONADA COM CAIXA DE DESCARGA ACOPLADA E TAMPA - INFANTIL	44,01	un	1,0	1.308,15	1.308,15	0,02	98,70
063612	SBC	SAIDA HORIZONTAL PARA ELETROCALHA 1 1/4""	INSTALACOES ELETRICAS - LEITOS E CABOS	UN	94,0	13,76	1.293,44	0,02	98,73
91943	SINAPI	CAIXA RETANGULAR 4" X 4" MÉDIA (1,20 M DO PISO), PVC, INSTALADA EM PAREDE - FORNECIMENTO E INSTALAÇÃO. AF_03/2023	INEL - INSTALAÇÃO ELÉTRICA/ELETRIFICAÇÃO E ILUMINAÇÃO EXTERNA	UN	49,0	26,08	1.277,92	0,02	98,75
104345	SINAPI	JUNÇÃO DE REDUÇÃO INVERTIDA, PVC, SÉRIE NORMAL, ESGOTO PREDIAL, DN 100 X 50 MM, JUNTA ELÁSTICA, FORNECIDO E INSTALADO EM RAMAL DE DESCARGA OU RAMAL DE ESGOTO SANITÁRIO. AF_08/2022	INHI - INSTALAÇÕES HIDROS SANITÁRIAS	UN	25,0	50,68	1.267,00	0,02	98,77
91934	SINAPI	TOMADA MÉDIA DE EMBUTIR (1 MÓDULO), 2P+T 10 A, SEM SUPORTE E SEM PLACA - FORNECIMENTO E INSTALAÇÃO. AF_03/2023	INEL - INSTALAÇÃO ELÉTRICA/ELETRIFICAÇÃO E ILUMINAÇÃO EXTERNA	UN	43,0	29,45	1.266,35	0,02	98,79
12043	ORSE	Letra em aço inox escovado/polido 20 x 20cm - instalado	Diversos	un	10,0	125,96	1.259,60	0,02	98,81
104063	SINAPI	CURVA LONGA, 45 GRAUS, PVC OCRE, JUNTA ELÁSTICA, DN 100 MM, PARA COLETOR PREDIAL DE ESGOTO. AF_06/2022	LIPR - LIGAÇÕES PREDIAIS ÁGUA/ESGOTO/ENERGIA/TELEFONE	UN	16,0	75,72	1.211,52	0,02	98,83
061461	SBC	CAIXA DE PASSAGEM CH.DE ACO C/TAMPA APARAF. 200x200x100 PISO	INSTALACOES ELETRICAS - ELETRODUTOS	UN	10,0	120,91	1.209,10	0,02	98,86
060121	SBC	LUMINARIA DE EMBUTIR PLAFON 16W LED BRANCO FRIO 22,5x22,5	INSTALACOES ELETRICAS - LUMINARIAS	UN	17,0	70,18	1.193,06	0,02	98,88
070665	SBC	DUTO FLEXIVEL DE ALUMINIO C/ ISOLAM. TERM.LA VIDRO 161MM 6""	INSTALACOES MECANICAS - AR CONDICIONADO	M	25,0	47,17	1.179,25	0,02	98,90
CPU2424	Próprio	POSTO DE CONSUMO DE O2 OU AR VÁCUO OU N2O	INES - INSTALAÇÕES ESPECIAIS	UN	5,0	227,57	1.137,85	0,02	98,92
89530	SINAPI	LUVA DE CORRER, PVC, SOLDÁVEL, DN 25MM, INSTALADO EM PRUMADA DE ÁGUA - FORNECIMENTO E INSTALAÇÃO. AF_06/2022	INHI - INSTALAÇÕES HIDROS SANITÁRIAS	UN	58,0	19,44	1.127,52	0,02	98,94
89408	SINAPI	JOELHO 90 GRAUS, PVC, SOLDÁVEL, DN 25MM, INSTALADO EM RAMAL DE DISTRIBUIÇÃO DE ÁGUA - FORNECIMENTO E INSTALAÇÃO. AF_06/2022	INHI - INSTALAÇÕES HIDROS SANITÁRIAS	UN	109,0	10,33	1.125,97	0,02	98,95
101634	SINAPI	DISJUNTOR TRIPOLAR TIPO NEMA, CORRENTE NOMINAL DE 60 ATÉ 100A - FORNECIMENTO E INSTALAÇÃO. AF_10/2020	INEL - INSTALAÇÃO ELÉTRICA/ELETRIFICAÇÃO E ILUMINAÇÃO EXTERNA	UN	6,0	185,96	1.115,76	0,02	98,97
100860	SINAPI	CHUVEIRO ELÉTRICO COMUM CORPO PLÁSTICO, TIPO DUCHA - FORNECIMENTO E INSTALAÇÃO. AF_01/2020	INHI - INSTALAÇÕES HIDROS SANITÁRIAS	UN	8,0	139,25	1.114,00	0,02	98,99
161008	ISOPES	Tubo de cobre com isolamento térmico - ø 7/8" esp. 9mm	1610	m	12,0	92,34	1.108,08	0,02	99,01
063747	SBC	EMENDA INTERNA PARA ELETROCALHA 50x50	INSTALACOES ELETRICAS - LEITOS E CABOS	UN	116,0	9,54	1.106,64	0,02	99,03
202316	SBC	BARRA DE APOIO ARTICULAVEL EM ALUMINIO POLIDO 70cm +PARAFUSO	ACESSIBILIDADE	UN	2,0	552,86	1.105,72	0,02	99,05
86879	SINAPI	VÁLVULA EM PLÁSTICO 1" PARA PIA, TANQUE OU LAVATÓRIO, COM OU SEM LADRÃO - FORNECIMENTO E INSTALAÇÃO. AF_01/2020	INHI - INSTALAÇÕES HIDROS SANITÁRIAS	UN	85,0	12,66	1.076,10	0,02	99,07
059208	SBC	PLACA COM UM FURO IMPERIA BRANCO IRIEL P/ SAIDA CABO DE SOM	INSTALACOES DE TELEFONE-LOGICA-CFTV-CATV	UN	76,0	14,10	1.071,60	0,02	99,09
C2270	SEINFRA	SIFÃO CROMADO 1 1/4" X 2" (INSTALADO)	LOUÇAS, METAIS E ACESSÓRIOS	UN	4,0	264,85	1.059,40	0,02	99,11
89724	SINAPI	JOELHO 90 GRAUS, PVC, SERIE NORMAL, ESGOTO PREDIAL, DN 40 MM, JUNTA SOLDÁVEL, FORNECIDO E INSTALADO EM RAMAL DE DESCARGA OU RAMAL DE ESGOTO SANITÁRIO. AF_08/2022	INHI - INSTALAÇÕES HIDROS SANITÁRIAS	UN	88,0	12,01	1.056,88	0,02	99,12
89985	SINAPI	REGISTRO DE PRESSÃO BRUTO, LATÃO, ROSCÁVEL, 3/4", COM ACABAMENTO E CANOPLA CROMADOS - FORNECIMENTO E INSTALAÇÃO. AF_08/2021	INHI - INSTALAÇÕES HIDROS SANITÁRIAS	UN	12,0	85,86	1.030,32	0,02	99,14
92022	SINAPI	INTERRUPTOR SIMPLES (1 MÓDULO) COM 1 TOMADA DE EMBUTIR 2P+T 10 A, SEM SUPORTE E SEM PLACA - FORNECIMENTO E INSTALAÇÃO. AF_03/2023	INEL - INSTALAÇÃO ELÉTRICA/ELETRIFICAÇÃO E ILUMINAÇÃO EXTERNA	UN	21,0	48,54	1.019,34	0,02	99,16

100574	SINAPI	ESPALHAMENTO DE MATERIAL COM TRATOR DE ESTEIRAS. AF_09/2024	PAVI - PAVIMENTAÇÃO	m³	581,29	1,73	1.005,63	0,02	99,18
89732	SINAPI	JOELHO 45 GRAUS, PVC, SERIE NORMAL, ESGOTO PREDIAL, DN 50 MM, JUNTA ELÁSTICA, FORNECIDO E INSTALADO EM RAMAL DE DESCARGA OU RAMAL DE ESGOTO SANITÁRIO. AF_08/2022	INHI - INSTALAÇÕES HIDROS SANITÁRIAS	UN	52,0	18,91	983,32	0,02	99,19
059109	SBC	PLACA CEGA 4"x4"	INSTALACOES DE TELEFONE-LOGICA-CFTV-CATV	UN	37,0	26,52	981,24	0,02	99,21
89825	SINAPI	TE, PVC, SERIE NORMAL, ESGOTO PREDIAL, DN 50 X 50 MM, JUNTA ELÁSTICA, FORNECIDO E INSTALADO EM PRUMADA DE ESGOTO SANITÁRIO OU VENTILAÇÃO. AF_08/2022	INHI - INSTALAÇÕES HIDROS SANITÁRIAS	UN	47,0	20,79	977,13	0,02	99,23
92010	SINAPI	TOMADA MÉDIA DE EMBUTIR (3 MÓDULOS), 2P+T 10 A, SEM SUPORTE E SEM PLACA - FORNECIMENTO E INSTALAÇÃO. AF_03/2023	INEL - INSTALAÇÃO ELÉTRICA/ELETRIFICAÇÃO E ILUMINAÇÃO EXTERNA	UN	12,0	80,82	967,44	0,02	99,24
89827	SINAPI	TÊ DE REDUÇÃO, PVC, SOLDÁVEL, DN 50MM X 25MM, INSTALADO EM PRUMADA DE ÁGUA - FORNECIMENTO E INSTALAÇÃO. AF_06/2022	INHI - INSTALAÇÕES HIDROS SANITÁRIAS	UN	39,0	23,96	934,44	0,02	99,26
98525	SINAPI	LIMPEZA MECANIZADA DE CAMADA VEGETAL, VEGETAÇÃO E PEQUENAS ÁRVORES (DIÂMETRO DE TRONCO MENOR QUE 0,20 M), COM TRATOR DE ESTEIRAS. AF_03/2024	URBA - URBANIZAÇÃO	m²	1.125,89	0,81	911,97	0,02	99,28
41.11.712	CPOS/CDHU	LUMINÁRIA LED REDONDA DE EMBUTIR PARA PAREDE OU PISO, ÁREA INTERNA OU EXTERNA, BIVOLT - POTÊNCIA 6 W	41,11	UN	6,0	145,12	870,72	0,02	99,29
89726	SINAPI	JOELHO 45 GRAUS, PVC, SERIE NORMAL, ESGOTO PREDIAL, DN 40 MM, JUNTA SOLDÁVEL, FORNECIDO E INSTALADO EM RAMAL DE DESCARGA OU RAMAL DE ESGOTO SANITÁRIO. AF_08/2022	INHI - INSTALAÇÕES HIDROS SANITÁRIAS	UN	70,0	12,26	858,20	0,01	99,31
91996	SINAPI	TOMADA MÉDIA DE EMBUTIR (1 MÓDULO), 2P+T 10 A, INCLUINDO SUPORTE E PLACA - FORNECIMENTO E INSTALAÇÃO. AF_03/2023	INEL - INSTALAÇÃO ELÉTRICA/ELETRIFICAÇÃO E ILUMINAÇÃO EXTERNA	UN	20,0	42,90	858,00	0,01	99,32
101893	SINAPI	DISJUNTOR TRIPOLAR TIPO NEMA, CORRENTE NOMINAL DE 10 ATÉ 50A - FORNECIMENTO E INSTALAÇÃO. AF_10/2020	INEL - INSTALAÇÃO ELÉTRICA/ELETRIFICAÇÃO E ILUMINAÇÃO EXTERNA	UN	8,0	107,15	857,20	0,01	99,34
10446	ORSE	Avisador sonoro tipo sirene para incêndio - Fornecimento	Equipamentos para Combate a Incêndio	un	2,0	408,35	816,70	0,01	99,35
052534	SBC	VALVULA GLOBO BRONZE DISCO METAL PN 16 (CLASSE 150) BSP1.1/4	INSTALACOES HIDRAULICAS - AGUA	UN	2,0	394,14	788,28	0,01	99,36
91991	SINAPI	INTERRUPTOR PARALELO (2 MÓDULOS), 10A/250V, INCLUINDO SUPORTE E PLACA - FORNECIMENTO E INSTALAÇÃO. AF_03/2023	INEL - INSTALAÇÃO ELÉTRICA/ELETRIFICAÇÃO E ILUMINAÇÃO EXTERNA	UN	11,0	71,31	784,41	0,01	99,38
10237	ORSE	Disjuntor termomagnetico bipolar 70 A, padrão DIN (Europeu - linha branca), curva C, corrente 5KA	Fusíveis, Disjuntores e Chaves	un	6,0	128,65	771,90	0,01	99,39
91930	SINAPI	CABO DE COBRE FLEXÍVEL ISOLADO, 6 MM², ANTI-CHAMA 450/750 V, PARA CIRCUITOS TERMINAIS - FORNECIMENTO E INSTALAÇÃO. AF_03/2023	INEL - INSTALAÇÃO ELÉTRICA/ELETRIFICAÇÃO E ILUMINAÇÃO EXTERNA	M	60,3	12,36	745,30	0,01	99,40
95648	SINAPI	KIT CAVALETE PARA MEDIÇÃO DE ÁGUA - ENTRADA INDIVIDUALIZADA, EM CPVC DN 28 MM (1"), PARA 1 MEDIDOR - FORNECIMENTO E INSTALAÇÃO (EXCLUSIVE HIDRÔMETRO). AF_03/2024	INHI - INSTALAÇÕES HIDROS SANITÁRIAS	UN	1,0	738,58	738,58	0,01	99,42
89797	SINAPI	JUNÇÃO SIMPLES, PVC, SERIE NORMAL, ESGOTO PREDIAL, DN 100 X 100 MM, JUNTA ELÁSTICA, FORNECIDO E INSTALADO EM RAMAL DE DESCARGA OU RAMAL DE ESGOTO SANITÁRIO. AF_08/2022	INHI - INSTALAÇÕES HIDROS SANITÁRIAS	UN	12,0	60,56	726,72	0,01	99,43
99624	SINAPI	VÁLVULA DE RETENÇÃO HORIZONTAL, DE BRONZE, ROSCÁVEL, 2 1/2" - FORNECIMENTO E INSTALAÇÃO. AF_08/2021	INHI - INSTALAÇÕES HIDROS SANITÁRIAS	UN	1,0	703,67	703,67	0,01	99,44
50.05.450	CPOS/CDHU	ACIONADOR MANUAL QUEBRA-VIDRO ENDEREÇÁVEL	50,05	un	3,0	234,16	702,48	0,01	99,45
170124	IOPES	Lavatório suspenso de Canto - Izy - L101 - Deca ou equivalente, inclusive válvula de saída cromada 1?, sifão em metal cromado 1? x 1/2", engate flexível trançado inox 1/2? x 30cm e parafusos para fixação, exclusive torneira	LOUÇAS	und	1,0	701,37	701,37	0,01	99,47
1595	ORSE	Vedação para saída de vaso sanitário em pvc rígido soldável, para esgoto primário, diâm = 100mm	Tubos e Conexões de PVC Rígido Soldável para Esgoto	un	25,0	27,93	698,25	0,01	99,48
89384	SINAPI	CURVA DE TRANSPOSIÇÃO, PVC, SOLDÁVEL, DN 25MM, INSTALADO EM RAMAL OU SUB-RAMAL DE ÁGUA FORNECIMENTO E INSTALAÇÃO. AF_06/2022	INHI - INSTALAÇÕES HIDROS SANITÁRIAS	UN	43,0	15,70	675,10	0,01	99,49
103885	SINAPI	TÊ EM COBRE, DN 15 MM, SEM ANEL DE SOLDA, INSTALADO EM RAMAL E SUB-RAMAL DE GÁS MEDICINAL - FORNECIMENTO E INSTALAÇÃO. AF_04/2022	INHI - INSTALAÇÕES HIDROS SANITÁRIAS	UN	23,0	29,10	669,30	0,01	99,50
103926	SINAPI	CURVA 90 GRAUS, PVC, SOLDÁVEL, DN 50MM, INSTALADO EM RAMAL DE DISTRIBUIÇÃO DE ÁGUA - FORNECIMENTO E INSTALAÇÃO. AF_06/2022	INHI - INSTALAÇÕES HIDROS SANITÁRIAS	UN	20,0	33,31	666,20	0,01	99,51
101879	SINAPI	QUADRO DE DISTRIBUIÇÃO DE ENERGIA EM CHAPA DE AÇO GALVANIZADO, DE EMBUTIR, COM BARRAMENTO TRIFÁSICO, PARA 24 DISJUNTORES DIN 100A - FORNECIMENTO E INSTALAÇÃO. AF_10/2020	INEL - INSTALAÇÃO ELÉTRICA/ELETRIFICAÇÃO E ILUMINAÇÃO EXTERNA	UN	1,0	633,52	633,52	0,01	99,52
97440	SINAPI	TÊ, EM AÇO, CONEXÃO RANHURADA, DN 65 (2 1/2"), INSTALADO EM PRUMADAS - FORNECIMENTO E INSTALAÇÃO. AF_10/2020	INHI - INSTALAÇÕES HIDROS SANITÁRIAS	UN	3,0	206,34	619,02	0,01	99,53
93661	SINAPI	DISJUNTOR BIPOLAR TIPO DIN, CORRENTE NOMINAL DE 16A - FORNECIMENTO E INSTALAÇÃO. AF_10/2020	INEL - INSTALAÇÃO ELÉTRICA/ELETRIFICAÇÃO E	UN	9,0	67,63	608,67	0,01	99,54
97495	SINAPI	TÊ, EM AÇO, CONEXÃO SOLDADA, DN 65 (2 1/2"), INSTALADO EM REDE DE ALIMENTAÇÃO PARA HIDRANTE - FORNECIMENTO E INSTALAÇÃO. AF_10/2020	INHI - INSTALAÇÕES HIDROS SANITÁRIAS	UN	1,0	605,78	605,78	0,01	99,55
104346	SINAPI	TERMINAL DE VENTILAÇÃO, PVC, SÉRIE NORMAL, ESGOTO PREDIAL, DN 50 MM, JUNTA SOLDÁVEL, FORNECIDO E INSTALADO EM PRUMADA DE ESGOTO SANITÁRIO OU VENTILAÇÃO. AF_08/2022	INHI - INSTALAÇÕES HIDROS SANITÁRIAS	UN	48,0	12,36	593,28	0,01	99,56
6409	ORSE	*Caixa de passagem em alvenaria de tijolos maciços esp=12cm, dim. int. 0,60x0,60x1,00m, sem tampa	Conversão InfoWOrca	un	1,0	579,54	579,54	0,01	99,57
91179	SINAPI	FIXAÇÃO DE TUBOS HORIZONTAIS DE PVC ÁGUA/PVC ESGOTO/PVC PLUVIAL/CPVC/PPR/COBRE OU AÇO, DIÂMETROS MENORES OU IGUAIS A 40 MM, COM ABRAÇADEIRA METÁLICA RÍGIDA TIPO D COM PARAFUSO DE FIXAÇÃO 1 1/4", FIXADA DIRETAMENTE NA LAJE OU PAREDE. AF_09/2023	INHI - INSTALAÇÕES HIDROS SANITÁRIAS	M	23,0	24,63	566,49	0,01	99,58
94499	SINAPI	REGISTRO DE GAVETA BRUTO, LATÃO, ROSCÁVEL, 2 1/2" - FORNECIMENTO E INSTALAÇÃO. AF_08/2021	INHI - INSTALAÇÕES HIDROS SANITÁRIAS	UN	2,0	274,77	549,54	0,01	99,59
97.02.210	CPOS/CDHU	PLACA DE SINALIZAÇÃO EM PVC PARA AMBIENTES	97,02	un	2,0	270,47	540,94	0,01	99,60
104014	SINAPI	BUCHA DE REDUÇÃO, LONGA, PVC, SOLDÁVEL, DN 40 X 25 MM, INSTALADO EM RAMAL DE DISTRIBUIÇÃO DE ÁGUA - FORNECIMENTO E INSTALAÇÃO. AF_06/2022	INHI - INSTALAÇÕES HIDROS SANITÁRIAS	UN	42,0	12,85	539,70	0,01	99,61
4717	ORSE	Caixa de gordura em pvc 300mm	Conversão InfoWOrca	un	1,0	536,54	536,54	0,01	99,62
89357	SINAPI	TUBO, PVC, SOLDÁVEL, DE 32MM, INSTALADO EM RAMAL OU SUB-RAMAL DE ÁGUA - FORNECIMENTO E INSTALAÇÃO. AF_06/2022	INHI - INSTALAÇÕES HIDROS SANITÁRIAS	M	13,7	39,07	535,25	0,01	99,63
93664	SINAPI	DISJUNTOR BIPOLAR TIPO DIN, CORRENTE NOMINAL DE 32A - FORNECIMENTO E INSTALAÇÃO. AF_10/2020	INEL - INSTALAÇÃO ELÉTRICA/ELETRIFICAÇÃO E	UN	7,0	74,52	521,64	0,01	99,64
94656	SINAPI	ADAPTADOR CURTO COM BOLSA E ROSCA PARA REGISTRO, PVC, SOLDÁVEL, DN 25 MM X 3/4", INSTALADO EM RESERVAÇÃO PREDIAL DE ÁGUA - FORNECIMENTO E INSTALAÇÃO. AF_04/2024	INHI - INSTALAÇÕES HIDROS SANITÁRIAS	UN	127,0	4,09	519,43	0,01	99,65

C2065	SEINFRA	QUADRO DE COMANDO DE BOMBAS - COMPLETO	QUADROS / CAIXAS	UN	1,0	514,35	514,35	0,01	99,68
47.20.320	CPOS/CDHU	FILTRO 'Y' CORPO EM BRONZE, PRESSÃO DE SERVIÇO ATÉ 20,7 BAR (PN 20), DN= 1 1/2'	47.2	un	1,0	509,76	509,76	0,01	99,67
97430	SINAPI	ACOPLAMENTO RÍGIDO EM AÇO, CONEXÃO RANHURADA, DN 50 (2"), INSTALADO EM PRUMADAS - FORNECIMENTO E INSTALAÇÃO. AF_10/2020	INHI - INSTALAÇÕES HIDROS SANITÁRIAS	UN	10,0	49,84	498,40	0,01	99,68
055700	SBC	PRESSOSTATO ALTA/BAIXA COM REARME MANUAL REF. KP15	INSTALACOES HIDRAULICAS - INCENDIO	UN	1,0	496,58	496,58	0,01	99,68
93662	SINAPI	DISJUNTOR BIPOLAR TIPO DIN, CORRENTE NOMINAL DE 20A - FORNECIMENTO E INSTALAÇÃO. AF 10/2020	INEL - INSTALAÇÃO ELÉTRICA/ELETRIFICAÇÃO E	UN	7,0	70,75	495,25	0,01	99,69
94794	SINAPI	REGISTRO DE GAVETA BRUTO, LATÃO, ROSCÁVEL, 1 1/2", COM ACABAMENTO E CANOPLA CROMADOS - FORNECIMENTO E INSTALAÇÃO. AF_08/2021	INHI - INSTALAÇÕES HIDROS SANITÁRIAS	UN	3,0	159,47	478,41	0,01	99,70
101632	SINAPI	RELÉ FOTOELÉTRICO PARA COMANDO DE ILUMINAÇÃO EXTERNA 1000 W - FORNECIMENTO E INSTALAÇÃO. AF 03/2020	INEL - INSTALAÇÃO ELÉTRICA/ELETRIFICAÇÃO E	UN	10,0	46,11	461,10	0,01	99,71
89373	SINAPI	LUVA DE REDUÇÃO, PVC, SOLDÁVEL, DN 25MM X 20MM, INSTALADO EM RAMAL OU SUB-RAMAL DE ÁGUA - FORNECIMENTO E INSTALAÇÃO. AF_06/2022	INHI - INSTALAÇÕES HIDROS SANITÁRIAS	UN	53,0	8,53	452,09	0,01	99,72
11273	ORSE	Caixa de equipotencialização em aço 200x200x90mm, para embutir com tampa, com9 terminais, ref:TEL-901 ou similar (SPDA)	Pontos de Suprimento de Energia Convencionais	un	1,0	449,39	449,39	0,01	99,72
CPU2092	Próprio	CURVA PVC PARA REDE COLETOR ESGOTO, EB-644, 45 GR, 200 MM, COM JUNTA ELASTICA.	ASTU - ASSENTAMENTO DE TUBOS E PECAS	UN	1,0	423,16	423,16	0,01	99,73
92364	SINAPI	TUBO DE AÇO GALVANIZADO COM COSTURA, CLASSE MÉDIA, DN 32 (1 1/4"), CONEXÃO ROSQUEADA, INSTALADO EM REDE DE ALIMENTAÇÃO PARA HIDRANTE - FORNECIMENTO E INSTALAÇÃO. AF_10/2020	INHI - INSTALAÇÕES HIDROS SANITÁRIAS	M	6,0	69,60	418,60	0,01	99,74
97586	SINAPI	CAIXA ENTERRADA ELÉTRICA RETANGULAR, EM ALVENARIA COM TIJOLOS CERÂMICOS MACIÇOS, FUNDO COM BRITA, DIMENSÕES INTERNAS: 0,3X0,3X0,3 M. AF_12/2020	INEL - INSTALAÇÃO ELÉTRICA/ELETRIFICAÇÃO E ILUMINAÇÃO EXTERNA	UN	2,0	208,61	417,22	0,01	99,75
104008	SINAPI	TE DE REDUÇÃO, 90 GRAUS, PVC, SOLDÁVEL, DN 50 MM X 32 MM, INSTALADO EM RAMAL DE DISTRIBUIÇÃO DE ÁGUA - FORNECIMENTO E INSTALAÇÃO. AF_06/2022	INHI - INSTALAÇÕES HIDROS SANITÁRIAS	UN	11,0	37,90	416,90	0,01	99,75
151324	IOPES	Mini-Disjuntor bipolar 63A, curva C, 5kA, 127/220Vca, referência Siemens, GE, Schneider ou equivalente	CHAVES, FUSIVEIS E DISJUNTORES	und	4,0	100,55	402,20	0,01	99,76
89708	SINAPI	CAIXA SIFONADA, PVC, DN 150 X 185 X 75 MM, JUNTA ELÁSTICA, FORNECIDA E INSTALADA EM RAMAL DE DESCARGA OU EM RAMAL DE ESGOTO SANITÁRIO. AF_08/2022	INHI - INSTALAÇÕES HIDROS SANITÁRIAS	UN	3,0	133,12	399,36	0,01	99,77
91955	SINAPI	INTERRUPTOR PARALELO (1 MÓDULO), 10A/250V, INCLUINDO SUPORTE E PLACA - FORNECIMENTO E INSTALAÇÃO. AF_03/2023	INEL - INSTALAÇÃO ELÉTRICA/ELETRIFICAÇÃO E ILUMINAÇÃO EXTERNA	UN	9,0	44,30	398,70	0,01	99,77
12959	ORSE	Curva horizontal 200 x 100 mm para eletrocalha metálica, com ângulo 90° (ref.: mopa ou similar)	Pontos de Suprimento de Energia para Computador	un	6,0	48,76	390,08	0,01	99,78
93009	SINAPI	ELETRODUTO RÍGIDO ROSCÁVEL, PVC, DN 60 MM (2"), PARA REDE ENTERRADA DE DISTRIBUIÇÃO DE ENERGIA ELÉTRICA - FORNECIMENTO E INSTALAÇÃO. AF_12/2021	INEL - INSTALAÇÃO ELÉTRICA/ELETRIFICAÇÃO E ILUMINAÇÃO EXTERNA	M	10,9	34,38	374,74	0,01	99,79
7677	ORSE	Curva horizontal 100 x 50 mm para eletrocalha metálico, com ângulo 90° (ref.:mopa ou similar)	Pontos de Suprimento de Energia para Computador	un	12,0	28,65	343,80	0,01	99,79
160812	IOPES	Placa de sinalização de segurança CODIGO 14 - 315/158(NBR 13.434); CÓDIGO S3(NT 14/2010-ES) ("SAIDA DE EMERGÊNCIA" - seta vertical)	INSTALAÇÃO DE INCÊNDIO	und	10,0	33,97	339,70	0,01	99,80
97492	SINAPI	TÊ, EM AÇO, CONEXÃO SOLDADA, DN 32 (1 1/4"), INSTALADO EM REDE DE ALIMENTAÇÃO PARA HIDRANTE - FORNECIMENTO E INSTALAÇÃO. AF_10/2020	INHI - INSTALAÇÕES HIDROS SANITÁRIAS	UN	2,0	163,78	327,56	0,01	99,80
11853	ORSE	Placa de sinalizacao de seguranca contra incendio, fotoluminescente, retangular, "20 x 40" cm, em pvc "2" mm anti-chamas (simbolos, cores e pictogramas conforme nbr 13434)	Sinalização Vertical	Un	7,0	46,36	324,66	0,01	99,81
101798	SINAPI	TAMPA PARA CAIXA TIPO R1, EM FERRO FUNDIDO, DIMENSÕES INTERNAS: 0,40 X 0,60 M - FORNECIMENTO E INSTALAÇÃO. AF_12/2020	INES - INSTALAÇÕES ESPECIAIS	UN	1,0	322,69	322,69	0,01	99,82
062571	SBC	SAIDA PARA ELETRODUTO MG2982 HORIZONTAL	INSTALACOES ELETRICAS - DUTOS E TOMADAS	UN	20,0	15,71	314,20	0,01	99,82
89366	SINAPI	JOELHO 90 GRAUS COM BUCHA DE LATÃO, PVC, SOLDÁVEL, DN 25MM, X 3/4" INSTALADO EM RAMAL OU SUB-RAMAL DE ÁGUA - FORNECIMENTO E INSTALAÇÃO. AF_06/2022	INHI - INSTALAÇÕES HIDROS SANITÁRIAS	UN	15,0	19,66	294,90	0,01	99,83
12883	ORSE	Placa de sinalizacao, fotoluminescente, em pvc , com logotipo "Extintor de incêndio portátil"- Placa E5	Sinalização Vertical	un	14,0	20,92	292,88	0,01	99,83
92688	SINAPI	CAIXA RETANGULAR 4" X 2" MÉDIA (1,30 M DO PISO), METÁLICA, INSTALADA EM PAREDE - FORNECIMENTO E INSTALAÇÃO. AF_03/2023	INEL - INSTALAÇÃO ELÉTRICA/ELETRIFICAÇÃO E ILUMINAÇÃO EXTERNA	UN	14,0	20,70	289,80	0,01	99,84
94492	SINAPI	REGISTRO DE ESFERA, PVC, SOLDÁVEL, COM VOLANTE, DN 50 MM - FORNECIMENTO E INSTALAÇÃO. AF 08/2021	INHI - INSTALAÇÕES HIDROS SANITÁRIAS	UN	3,0	95,07	285,21	0,00	99,84
89739	SINAPI	JOELHO 45 GRAUS, PVC, SERIE NORMAL, ESGOTO PREDIAL, DN 75 MM, JUNTA ELÁSTICA, FORNECIDO E INSTALADO EM RAMAL DE DESCARGA OU RAMAL DE ESGOTO SANITÁRIO. AF_03/2022	INHI - INSTALAÇÕES HIDROS SANITÁRIAS	UN	10,0	28,25	282,50	0,00	99,85
103847	SINAPI	LUVA EM COBRE, DN 15 MM, SEM ANEL DE SOLDA, INSTALADO EM RAMAL E SUB-RAMAL DE GÁS MEDICINAL - FORNECIMENTO E INSTALAÇÃO. AF_04/2022	INHI - INSTALAÇÕES HIDROS SANITÁRIAS	UN	20,0	14,04	280,80	0,00	99,85
69.20.343	CPOS/CDHU	TOMADA PARA TV, TIPO PINO JACK, COM PLACA	69.2	cj	10,0	27,74	277,40	0,00	99,86
721	ORSE	Fornecimento e instalação de porca sextavada 3/8" (ref vl 1.55 valemam ou similar)	Pontos de Suprimento de Lógica	un	98,0	2,76	270,48	0,00	99,86
89709	SINAPI	RALO SIFONADO, PVC, DN 100 X 40 MM, JUNTA SOLDÁVEL, FORNECIDO E INSTALADO EM RAMAL DE DESCARGA OU EM RAMAL DE ESGOTO SANITÁRIO. AF_03/2022	INHI - INSTALAÇÕES HIDROS SANITÁRIAS	UN	10,0	26,76	267,60	0,00	99,87
93668	SINAPI	DISJUNTOR TRIPOLAR TIPO DIN, CORRENTE NOMINAL DE 16A - FORNECIMENTO E INSTALAÇÃO. AF 10/2020	INEL - INSTALAÇÃO ELÉTRICA/ELETRIFICAÇÃO E	UN	3,0	85,21	255,63	0,00	99,87
070205	SBC	EXAUSTOR AXIAL MULTIVAC MODELO MURO 150A	INSTALACOES MECANICAS - AR CONDICIONADO	UN	1,0	254,33	254,33	0,00	99,87
12889	ORSE	Placa de sinalizacao, fotoluminescente, em pvc , com logotipo "Cuidado risco de choque elétrico"- Placa E5	Sinalização Vertical	un	11,0	22,64	249,04	0,00	99,88
110103	SBC	GUICHE COM REQUADRO EM MADEIRA DE LEI - VASADO	ESQUADRIAS DE MADEIRA	m²	0,45	550,93	247,91	0,00	99,88
91650	SINAPI	SUPORTE PARAFUSADO COM PLACA DE ENCAIXE 4" X 4" MÉDIO (1,30 M DO PISO) PARA PONTO ELÉTRICO - FORNECIMENTO E INSTALAÇÃO. AF_03/2023	INEL - INSTALAÇÃO ELÉTRICA/ELETRIFICAÇÃO E ILUMINAÇÃO EXTERNA	UN	12,0	19,75	237,00	0,00	99,89
93673	SINAPI	DISJUNTOR TRIPOLAR TIPO DIN, CORRENTE NOMINAL DE 50A - FORNECIMENTO E INSTALAÇÃO. AF 10/2020	INEL - INSTALAÇÃO ELÉTRICA/ELETRIFICAÇÃO E	UN	2,0	115,65	231,30	0,00	99,89
102494	SINAPI	PINTURA DE PISO COM TINTA EPÓXI, APLICAÇÃO MANUAL, 2 DEMÃOS, INCLUSO PRIMER EPÓXI. AF 05/2021	PINT - PINTURAS	m²	3,0	75,53	226,59	0,00	99,89
91995	SINAPI	TOMADA MÉDIA DE EMBUTIR (1 MÓDULO), 2P+T 20 A, SEM SUPORTE E SEM PLACA - FORNECIMENTO E INSTALAÇÃO. AF_03/2023	INEL - INSTALAÇÃO ELÉTRICA/ELETRIFICAÇÃO E ILUMINAÇÃO EXTERNA	UN	7,0	32,17	225,19	0,00	99,90
96988	SINAPI	MASTRO 1 ¼", COM 3 METROS, PARA SPDA - FORNECIMENTO E INSTALAÇÃO. AF 03/2023	INEL - INSTALAÇÃO ELÉTRICA/ELETRIFICAÇÃO E	UN	1,0	223,32	223,32	0,00	99,90
92893	SINAPI	UNIÃO, EM FERRO GALVANIZADO, DN 32 (1 1/4"), CONEXÃO ROSQUEADA, INSTALADO EM REDE DE ALIMENTAÇÃO PARA HIDRANTE - FORNECIMENTO E INSTALAÇÃO. AF_10/2020	INHI - INSTALAÇÕES HIDROS SANITÁRIAS	UN	2,0	111,17	222,34	0,00	99,91
060380	SBC	SENSOR DE PRESENCA (LIGA/DESLIGA)	INSTALACOES ELETRICAS - LUMINARIAS	UN	1,0	217,82	217,82	0,00	99,91

104174	SINAPI	JUNÇÃO SIMPLES, PVC, SERIE R, ÁGUA PLUVIAL, DN 150 X 100 MM, JUNTA ELÁSTICA, FORNECIDO E INSTALADO EM RAMAL DE ENCAMINHAMENTO. AF_08/2022	INHI - INSTALAÇÕES HIDROS SANITÁRIAS	UN	1,0	215,41	215,41	0,00	99,91
89782	SINAPI	TE, PVC, SERIE NORMAL, ESGOTO PREDIAL, DN 40 X 40 MM, JUNTA SOLDÁVEL, FORNECIDO E INSTALADO EM RAMAL DE DESCARGA OU RAMAL DE ESGOTO SANITÁRIO. AF_08/2022	INHI - INSTALAÇÕES HIDROS SANITÁRIAS	UN	12,0	17,35	208,20	0,00	99,92
101917	SINAPI	MANÔMETRO 0 A 200 PSI (0 A 14 KGF/CM2), D = 50MM - FORNECIMENTO E INSTALAÇÃO. AF_10/2020	INES - INSTALAÇÕES ESPECIAIS	UN	1,0	208,02	208,02	0,00	99,92
89795	SINAPI	JUNÇÃO SIMPLES, PVC, SERIE NORMAL, ESGOTO PREDIAL, DN 75 X 75 MM, JUNTA ELÁSTICA, FORNECIDO E INSTALADO EM RAMAL DE DESCARGA OU RAMAL DE ESGOTO SANITÁRIO. AF_08/2022	INHI - INSTALAÇÕES HIDROS SANITÁRIAS	UN	4,0	48,29	193,16	0,00	99,92
89783	SINAPI	JUNÇÃO SIMPLES, PVC, SERIE NORMAL, ESGOTO PREDIAL, DN 40 MM, JUNTA SOLDÁVEL, FORNECIDO E INSTALADO EM RAMAL DE DESCARGA OU RAMAL DE ESGOTO SANITÁRIO. AF_08/2022	INHI - INSTALAÇÕES HIDROS SANITÁRIAS	UN	11,0	17,46	192,06	0,00	99,93
96989	SINAPI	CAPTOR TIPO FRANKLIN PARA SPDA - FORNECIMENTO E INSTALAÇÃO. AF_08/2023	INEL - INSTALAÇÃO ELÉTRICA/ELETRIFICAÇÃO E	UN	1,0	186,96	186,96	0,00	99,93
12696	ORSE	Válvula de segurança por pressão de 1/2"	343	un	1,0	166,66	166,66	0,00	99,93
103851	SINAPI	CONECTOR EM BRONZE/LATÃO, DN 15 MM X 1/2", SEM ANEL DE SOLDA, BOLSA X ROSCA F, INSTALADO EM RAMAL E SUB-RAMAL DE GÁS MEDICINAL - FORNECIMENTO E INSTALAÇÃO. AF_04/2022	INHI - INSTALAÇÕES HIDROS SANITÁRIAS	UN	6,0	25,10	150,60	0,00	99,94
95673	SINAPI	HIDRÔMETRO DN 1/2", 1,5 M3/H - FORNECIMENTO E INSTALAÇÃO. AF_03/2024	INHI - INSTALAÇÕES HIDROS SANITÁRIAS	UN	1,0	142,89	142,89	0,00	99,94
104350	SINAPI	JUNÇÃO DE REDUÇÃO INVERTIDA, PVC, SÉRIE NORMAL, ESGOTO PREDIAL, DN 75 X 50 MM, JUNTA ELÁSTICA, FORNECIDO E INSTALADO EM PRUMADA DE ESGOTO SANITÁRIO OU VENTILAÇÃO. AF_08/2022	INHI - INSTALAÇÕES HIDROS SANITÁRIAS	UN	4,0	35,56	142,24	0,00	99,94
101538	SINAPI	ARMAÇÃO SECUNDÁRIA, COM 1 ESTRIBO E 1 ISOLADOR - FORNECIMENTO E INSTALAÇÃO. AF_07/2020	INEL - INSTALAÇÃO ELÉTRICA/ELETRIFICAÇÃO E	UN	2,0	70,93	141,86	0,00	99,94
89415	SINAPI	CURVA 90 GRAUS, PVC, SOLDÁVEL, DN 32MM, INSTALADO EM RAMAL DE DISTRIBUIÇÃO DE ÁGUA - FORNECIMENTO E INSTALAÇÃO. AF_06/2022	INHI - INSTALAÇÕES HIDROS SANITÁRIAS	UN	7,0	19,49	136,43	0,00	99,95
94490	SINAPI	REGISTRO DE ESFERA, PVC, SOLDÁVEL, COM VOLANTE, DN 32 MM - FORNECIMENTO E INSTALAÇÃO. AF_08/2021	INHI - INSTALAÇÕES HIDROS SANITÁRIAS	UN	2,0	68,07	136,14	0,00	99,95
8113	ORSE	Tê horizontal 100 x 50 mm com base lisa perfurada para eletrocalha metálica (ref. Mopa ou similar)	Pontos de Suprimento de Energia para Computador	un	3,0	44,32	132,96	0,00	99,95
12592	ORSE	Terminal 200 x 75 mm, zincado, para eletrocalha metálica (ref. Mopa ou similar)	Pontos de Suprimento de Lógica	un	4,0	33,22	132,88	0,00	99,95
89577	SINAPI	LUVA DE CORRER, PVC, SOLDÁVEL, DN 50MM, INSTALADO EM PRUMADA DE ÁGUA - FORNECIMENTO E INSTALAÇÃO. AF_06/2022	INHI - INSTALAÇÕES HIDROS SANITÁRIAS	UN	3,0	43,92	131,76	0,00	99,96
89529	SINAPI	TE, PVC, SERIE NORMAL, ESGOTO PREDIAL, DN 75 X 75 MM, JUNTA ELÁSTICA, FORNECIDO E INSTALADO EM PRUMADA DE ESGOTO SANITÁRIO OU VENTILAÇÃO. AF_08/2022	INHI - INSTALAÇÕES HIDROS SANITÁRIAS	UN	3,0	42,83	128,49	0,00	99,96
91979	SINAPI	INTERRUPTOR INTERMEDIÁRIO (1 MÓDULO), 10A/250V, INCLUINDO SUPORTE E PLACA - FORNECIMENTO E INSTALAÇÃO. AF_03/2023	INEL - INSTALAÇÃO ELÉTRICA/ELETRIFICAÇÃO E ILUMINAÇÃO EXTERNA	UN	2,0	62,11	124,22	0,00	99,96
92003	SINAPI	TOMADA MÉDIA DE EMBUTIR (2 MÓDULOS), 2P+T 20 A, SEM SUPORTE E SEM PLACA - FORNECIMENTO E INSTALAÇÃO. AF_03/2023	INEL - INSTALAÇÃO ELÉTRICA/ELETRIFICAÇÃO E ILUMINAÇÃO EXTERNA	UN	2,0	60,50	121,00	0,00	99,96
12687	ORSE	Placa de sinalizacao, fotoluminescente, 38x19 cm, em pvc , com logotipo "Comando manual de alarme de incêndio"- Placa E2	Sinalização Vertical	un	4,0	29,97	119,88	0,00	99,96
103039	SINAPI	REGISTRO DE ESFERA, PVC, ROSCÁVEL, COM VOLANTE, 1 1/2" - FORNECIMENTO E INSTALAÇÃO. AF_08/2021	INHI - INSTALAÇÕES HIDROS SANITÁRIAS	UN	1,0	103,42	103,42	0,00	99,97
091432	SBC	CAIXA PASSAGEM CHAPA DE ACO COM TAMPA 202 x 202 x 102	INSTALACOES ELETRICAS - ELETRODUTOS	UN	2,0	51,29	102,58	0,00	99,97
95248	SINAPI	VÁLVULA DE ESFERA BRUTA, BRONZE, ROSCÁVEL, 1/2" - FORNECIMENTO E INSTALAÇÃO. AF_08/2021	INHI - INSTALAÇÕES HIDROS SANITÁRIAS	UN	2,0	49,19	98,38	0,00	99,97
91969	SINAPI	INTERRUPTOR PARALELO (3 MÓDULOS), 10A/250V, INCLUINDO SUPORTE E PLACA - FORNECIMENTO E INSTALAÇÃO. AF_03/2023	INEL - INSTALAÇÃO ELÉTRICA/ELETRIFICAÇÃO E ILUMINAÇÃO EXTERNA	UN	1,0	98,26	98,26	0,00	99,97
054688	SBC	ACOPLAMENTO RANHURADO EM FERRO FUNDIDO DN 60,3mm 2"	INSTALACOES HIDRAULICAS - AGUAS PLUVIAIS	UN	1,0	93,24	93,24	0,00	99,97
103966	SINAPI	BUCHA DE REDUÇÃO, LONGA, PVC, SOLDÁVEL, DN 50 X 25 MM, INSTALADO EM PRUMADA DE ÁGUA - FORNECIMENTO E INSTALAÇÃO. AF_06/2022	INHI - INSTALAÇÕES HIDROS SANITÁRIAS	UN	8,0	11,48	91,84	0,00	99,97
38 04.080	CPOS/CDHU	ELETRODUTO GALVANIZADO CONFORME NBR13057 - 1 1/4" COM ACESSÓRIOS	38.04	m	1,0	90,66	90,66	0,00	99,98
91983	SINAPI	INTERRUPTOR SIMPLES (1 MÓDULO) COM INTERRUPTOR PARALELO (2 MÓDULOS), 10A/250V, INCLUINDO SUPORTE E PLACA - FORNECIMENTO E INSTALAÇÃO. AF_03/2023	INEL - INSTALAÇÃO ELÉTRICA/ELETRIFICAÇÃO E ILUMINAÇÃO EXTERNA	UN	1,0	90,39	90,39	0,00	99,98
94662	SINAPI	ADAPTADOR CURTO COM BOLSA E ROSCA PARA REGISTRO, PVC, SOLDÁVEL, DN 50 MM X 1 1/2", INSTALADO EM RESERVAÇÃO PREDIAL DE ÁGUA - FORNECIMENTO E INSTALAÇÃO. AF_04/2024	INHI - INSTALAÇÕES HIDROS SANITÁRIAS	UN	7,0	12,90	90,30	0,00	99,98
89882	SINAPI	SIFÃO DO TIPO GARRAFA/COPO EM PVC 1.1/4 X 1.1/2" - FORNECIMENTO E INSTALAÇÃO. AF_01/2020	INHI - INSTALAÇÕES HIDROS SANITÁRIAS	UN	3,0	30,09	90,27	0,00	99,98
89549	SINAPI	REDUÇÃO EXCÊNTRICA, PVC, SERIE R, ÁGUA PLUVIAL, DN 75 X 50 MM, JUNTA ELÁSTICA, FORNECIDO E INSTALADO EM RAMAL DE ENCAMINHAMENTO. AF_08/2022	INHI - INSTALAÇÕES HIDROS SANITÁRIAS	UN	4,0	22,53	90,12	0,00	99,98
12685	ORSE	Placa de sinalizacao, fotoluminescente, 30x30 cm, em pvc , com logotipo "Abrigo de mangueira e hidrante"- Placa E7	Sinalização Vertical	un	3,0	26,88	80,64	0,00	99,98
93665	SINAPI	DISJUNTOR BIPOLAR TIPO DIN, CORRENTE NOMINAL DE 40A - FORNECIMENTO E INSTALAÇÃO. AF_10/2020	INEL - INSTALAÇÃO ELÉTRICA/ELETRIFICAÇÃO E	UN	1,0	79,44	79,44	0,00	99,99
93663	SINAPI	DISJUNTOR BIPOLAR TIPO DIN, CORRENTE NOMINAL DE 25A - FORNECIMENTO E INSTALAÇÃO. AF_10/2020	INEL - INSTALAÇÃO ELÉTRICA/ELETRIFICAÇÃO E	UN	1,0	70,75	70,75	0,00	99,99
104002	SINAPI	ADAPTADOR CURTO COM BOLSA E ROSCA PARA REGISTRO, PVC, SOLDÁVEL, DN 50MM X 1.1/4", INSTALADO EM RAMAL DE DISTRIBUIÇÃO DE ÁGUA - FORNECIMENTO E INSTALAÇÃO. AF_06/2022	INHI - INSTALAÇÕES HIDROS SANITÁRIAS	UN	3,0	20,87	62,61	0,00	99,99
054091	SBC	REDUCAO EXCENTRICA ESGOTO PVC 100x75mm	INSTALACOES HIDRAULICAS - AGUAS PLUVIAIS	UN	1,0	62,55	62,55	0,00	99,99
89707	SINAPI	CAIXA SIFONADA, PVC, DN 100 X 100 X 50 MM, JUNTA ELÁSTICA, FORNECIDA E INSTALADA EM RAMAL DE DESCARGA OU EM RAMAL DE ESGOTO SANITÁRIO. AF_08/2022	INHI - INSTALAÇÕES HIDROS SANITÁRIAS	UN	1,0	61,45	61,45	0,00	99,99
94495	SINAPI	REGISTRO DE GAVETA BRUTO, LATÃO, ROSCÁVEL, 1" - FORNECIMENTO E INSTALAÇÃO. AF_08/2021	INHI - INSTALAÇÕES HIDROS SANITÁRIAS	UN	1,0	58,60	58,60	0,00	99,99
94681	SINAPI	CURVA 90 GRAUS, PVC, SOLDÁVEL, DN 60 MM, INSTALADO EM RESERVAÇÃO PREDIAL DE ÁGUA - FORNECIMENTO E INSTALAÇÃO. AF_04/2024	INHI - INSTALAÇÕES HIDROS SANITÁRIAS	UN	1,0	58,08	58,08	0,00	99,99
104347	SINAPI	JUNÇÃO DE REDUCAO INVERTIDA, PVC, SÉRIE NORMAL, ESGOTO PREDIAL, DN 100 X 75 MM, JUNTA ELÁSTICA, FORNECIDO E INSTALADO EM RAMAL DE DESCARGA OU RAMAL DE ESGOTO SANITÁRIO. AF_08/2022	INHI - INSTALAÇÕES HIDROS SANITÁRIAS	UN	1,0	56,43	56,43	0,00	99,99
91959	SINAPI	INTERRUPTOR SIMPLES (2 MÓDULOS), 10A/250V, INCLUINDO SUPORTE E PLACA - FORNECIMENTO E INSTALAÇÃO. AF_03/2023	INEL - INSTALAÇÃO ELÉTRICA/ELETRIFICAÇÃO E ILUMINAÇÃO EXTERNA	UN	1,0	55,56	55,56	0,00	99,99
12686	ORSE	Placa de sinalizacao, fotoluminescente, 30x30 cm, em pvc , com logotipo "Alarme sonoro"- Placa E1	Sinalização Vertical	un	2,0	26,88	53,76	0,00	99,99

104319	SINAPI	JOELHO 90 GRAUS, PVC, SOLDÁVEL, DN 32 MM, INSTALADO EM DRENO DE AR CONDICIONADO - FORNECIMENTO E INSTALAÇÃO. AF_08/2022	INHI - INSTALAÇÕES HIDROS SANITÁRIAS	UN	4,0	11,77	47,08	0,00	99,99
8318	ORSE	Terminal 100 x 50 mm para eletrocalha metálica (ref. Mopa ou similar)	Pontos de Suprimento de Lógica	un	2,0	20,73	41,46	0,00	100,00
89436	SINAPI	ADAPTADOR CURTO COM BOLSA E ROSCA PARA REGISTRO, PVC, SOLDÁVEL, DN 32MM X 1 , INSTALADO EM RAMAL DE DISTRIBUIÇÃO DE ÁGUA - FORNECIMENTO E INSTALAÇÃO. AF_06/2022	INHI - INSTALAÇÕES HIDROS SANITÁRIAS	UN	4,0	9,71	38,84	0,00	100,00
89363	SINAPI	JOELHO 45 GRAUS, PVC, SOLDÁVEL, DN 25MM, INSTALADO EM RAMAL OU SUB-RAMAL DE ÁGUA - FORNECIMENTO E INSTALAÇÃO. AF_06/2022	INHI - INSTALAÇÕES HIDROS SANITÁRIAS	UN	3,0	12,28	36,84	0,00	100,00
97.02.193	CPOS/CDHU	PLACA DE SINALIZAÇÃO EM PVC, COM INDICAÇÃO DE PROIBIÇÃO NORMATIVA	97.02	un	2,0	18,39	36,78	0,00	100,00
1217	ORSE	Tubo pvc rígido roscável d = 2"	Tubos e Conexões de PVC Rígido Roscável	m	0,3	102,59	30,77	0,00	100,00
12692	ORSE	Placa de sinalizacao, fotoluminescente,38x 19cm, em pvc , com logotipo "Bombas de Incêndio" - Placa E3	Sinalização Vertical	un	1,0	29,97	29,97	0,00	100,00
91920	SINAPI	CURVA 90 GRAUS PARA ELETRODUTO, PVC, ROSCÁVEL, DN 40 MM (1 1/4"), PARA CIRCUITOS TERMINAIS, INSTALADA EM PAREDE - FORNECIMENTO E INSTALAÇÃO. AF_03/2023	INEL - INSTALAÇÃO ELÉTRICA/ELETRIFICAÇÃO E ILUMINAÇÃO EXTERNA	UN	1,0	28,95	28,95	0,00	100,00
9760	ORSE	Joelho 45° de pvc rígido, série R, diâm = 50mm	Tubos e Conexões de PVC Rígido Soldável	un	1,0	23,96	23,96	0,00	100,00
89400	SINAPI	TÊ DE REDUÇÃO, PVC, SOLDÁVEL, DN 32MM X 25MM, INSTALADO EM RAMAL OU SUB-RAMAL DE ÁGUA - FORNECIMENTO E INSTALAÇÃO. AF_06/2022	INHI - INSTALAÇÕES HIDROS SANITÁRIAS	UN	1,0	23,95	23,95	0,00	100,00
05.054.0115.A	EMOP	PLACA FOTOLUMINESCENTE DE SINALIZACAO DE SEGURANCA CONTRA IN CENDIO,PARA EQUIPAMENTOS DE COMBATE A INCENDIO E ALARME,EM P VC ANTICHAMA,DIMENSOES APROXIMADAS DE (20X15)CM,CONFORME ABN T NBR 16820.FORNECIMENTO E COLOCACAO 3%-DESGASTE DE FERRAMENTAS E EPI	5	UN	1,0	14,15	14,15	0,00	100,00
103948	SINAPI	BUCHA DE REDUÇÃO, CURTA, PVC, SOLDÁVEL, DN 32 X 25 MM, INSTALADO EM RAMAL OU SUB-RAMAL DE ÁGUA - FORNECIMENTO E INSTALAÇÃO. AF_06/2022	INHI - INSTALAÇÕES HIDROS SANITÁRIAS	UN	1,0	9,40	9,40	0,00	100,00
89448	SINAPI	TUBO, PVC, SOLDÁVEL, DE 40MM, INSTALADO EM PRUMADA DE ÁGUA - FORNECIMENTO E INSTALAÇÃO. AF_06/2022	INHI - INSTALAÇÕES HIDROS SANITÁRIAS	M	0,2	20,09	4,01	0,00	100,00
9925	ORSE	Bucha com arruela em liga especial zamak p/eletroduto 32mm, d=1 1/4"	Interligações até Quadro Geral - Eletrodutos e Conexões	un	1,0	2,46	2,46	0,00	100,00

Total sem BDI	4.564.813,24
Total do BDI	1.226.003,36
Total Geral	5.790.816,60

Juan Vieira Borgneth
Setor Engenharia

Juan Vieira Borgneth
Engenheiro Civil
CREA-Nº 112207682-7

Obra
UBS TIPO V (SAAE)

Bancos
SINAPI - 12/2024 - Maranhão
SBC - 01/2025 - Maranhão
ORSE - 11/2024 - Sergipe
SEINFRA - 028 - Ceará
SCPES - 10/2024 - Espírito Santo
CPOS/CDHU - 01/2025 - São Paulo
EMOP - 12/2024 - Rio de Janeiro

Curva ABC de Insumos

Código	Banco	Descrição	Tipo	Und	Quantidade	Valor Unitário		Total			Peso	Valor Acumulado	Peso Acumulado
						Improdutiva	Operativa	Improdutiva	Operativa	Improdutiva	Geral				
00040911	SINAPI	ENGENHEIRO CIVIL DE OBRA JUNIOR (MENSALISTA)	Mão de Obra	MES	18,2267800		22.244,70		405.493,74		405.493,74	7,00%	405.493,74	7,00%
00001525	SINAPI	CONCRETO USINADO BOMBEAVEL, CLASSE DE RESISTENCIA C30, BRITA 0 E 1, SLUMP = 100 +/- 20 MM, COM BOMBEAMENTO (DISPONIBILIZACAO DE BOMBA), SEM O LANCAMENTO (NBR 8953)	Material	M³	349,5900750		823,00		287.712,63		287.712,63	4,97%	693.206,37	11,97%
00037370	SINAPI	ALIMENTACAO - HORISTA (COLETADO CAIXA - ENCARGOS COMPLEMENTARES)	Material	H	34.217,9752562		5,88		201.201,69		201.201,69	3,47%	894.408,07	15,45%
00034492	SINAPI	CONCRETO USINADO BOMBEAVEL, CLASSE DE RESISTENCIA C20, COM BRITA 0 E 1, SLUMP = 100 +/- 20 MM, EXCLUI SERVICO DE BOMBEAMENTO (NBR 8953)	Material	M³	191,3333350		716,81		137.164,31		137.164,31	2,37%	1.031.582,38	17,81%
00001213	SINAPI	CARPINTEIRO DE FORMAS PARA CONCRETO (HORISTA)	Mão de Obra	H	4.830,6358442		21,85		105.554,68		105.554,68	1,82%	1.137.117,23	19,64%
00006111	SINAPI	SERVENTE DE OBRAS (HORISTA)	Mão de Obra	H	6.321,2155650		15,94		100.760,16		100.760,16	1,74%	1.237.877,41	21,38%
00004750	SINAPI	PEDREIRO (HORISTA)	Mão de Obra	H	4.447,1500309		21,85		97.170,23		97.170,23	1,68%	1.335.047,64	23,05%
C.08.000.02	CPOS/CDH U	LAJE PRÉ-FABRICADA UNIDIRECIONAL EM VIGA TRELIÇADA/LAJOTA EM EPS LT 16 (12 + 4) - SC = 300KGF/AP	Material	m²	667,0000000		106,91		92.690,97		92.690,97	1,60%	1.427.738,61	24,66%
3977	ORSE	Piso alta resistencia, colorido, e=10mm, aplicado com juntas, pedido até o esmeril 400 e encerado	Serviços	m²	962,1200000		68,80		66.436,26		66.436,26	1,48%	1.513.174,66	26,13%
00037693	SINAPI	BLOCO CERAMICO / TIJOLO VAZADO PARA ALVENARIA DE VEDACAO, FUROS NA VERTICAL DE 14 X 19 X 39 CM (L X A X C)	Material	UN	23.292,0400000		3,47		80.823,39		80.823,39	1,40%	1.593.998,24	27,53%
00007194	SINAPI	TELHA DE FIBROCIMENTO ONDULADA E = 6 MM, DE 2,44 X 1,10 M (SEM AMIANTO)	Material	M²	1.376,9250000		58,43		80.395,53		80.395,53	1,39%	1.674.393,77	28,91%
00000034	SINAPI	ACO CA-50, 10,0 MM, VERGALHAO	Material	KG	6.361,7310000		12,59		80.094,19		80.094,19	1,38%	1.754.487,97	30,30%
00004783	SINAPI	PINTOR (HORISTA)	Mão de Obra	H	3.393,7393662		23,16		78.714,73		78.714,73	1,36%	1.833.202,70	31,66%
00004491	SINAPI	PONTALETE *7,5 X 7,5* CM EM PINUS, MISTA OU EQUIVALENTE DA REGIAO - BRUTA	Material	M	4.258,0041724		14,65		63.805,50		63.805,50	1,10%	1.897.008,20	32,76%
00039413	SINAPI	PLACA / CHAPA DE GESSO ACARTONADO, STANDARD (ST), COR BRANCA, E = 12,5 MM, 1200 X 2400 MM (L X C)	Material	m²	2.001,2381420		30,48		60.997,68		60.997,68	1,05%	1.958.005,88	33,81%
25	ORSE	Painel lã de vidro e=50mm (isover-sarda marina ref psl-30/50mm ou similar) - aplicado	Material	m²	700,5132000		82,92		58.084,07		58.084,07	1,01%	2.016.089,95	34,82%
00037372	SINAPI	EXAMES - HORISTA (COLETADO CAIXA - ENCARGOS COMPLEMENTARES)	Material	H	34.217,9752562		1,70		58.170,56		58.170,56	1,00%	2.074.760,51	35,83%
00043055	SINAPI	ACO CA-50, 12,5 MM OU 16,0 MM, VERGALHAO	Material	KG	5.301,5040000		10,91		57.842,68		57.842,68	1,00%	2.132.603,19	36,83%
00039417	SINAPI	PLACA / CHAPA DE GESSO ACARTONADO, RESISTENTE À UMIDADE (RU), COR VERDE, E = 12,5 MM, 1200 X 2400 MM (L X C)	Material	m²	1.294,3688600		40,21		52.049,59		52.049,59	0,90%	2.184.649,78	37,73%
00022	EMOP	ALUMINIO EM PERFIL TUBULAR EXTRUDADO, LIGA COMUM	Material	KG	1.091,4558000		41,69		45.491,63		45.491,63	0,79%	2.230.141,63	38,51%
00043059	SINAPI	ACO CA-60, 4,2 MM, OU 5,0 MM, OU 6,0 MM, OU 7,0 MM, VERGALHAO	Material	KG	3.771,3350990		11,91		44.917,20		44.917,20	0,78%	2.275.058,83	39,29%
00034361	SINAPI	JANELA MAXIM-AR, EM ALUMINIO PERFIL 25, 60 X 80 CM (A X L), ACABAMENTO BRANCO OU BRILHANTE, BATENTE DE 4 A 6 CM, COM VIDRO 4 MM, SEM GUARNICAO/ALIZAR	Material	UN	120,4980720		372,78		44.916,66		44.916,66	0,78%	2.319.975,69	40,06%
00001014	SINAPI	CABO DE COBRE, FLEXIVEL, CLASSE 4 OU 5, ISOLACAO EM PVC/A, ANTICHAMA BWF-B, 1 CONDUTOR, 450/750 V, SECAO NOMINAL 2,5 MM2	Material	M	14.074,6663000		3,09		43.490,72		43.490,72	0,75%	2.363.466,41	40,81%
00039422	SINAPI	PERFIL MONTANTE, FORMATO C, EM ACO ZINCADO, PARA ESTRUTURA PAREDE DRYWALL, E = 0,5 MM, 70 X 3000 MM (L X C)	Material	M	2.817,8287170		15,21		42.859,17		42.859,17	0,74%	2.406.325,59	41,55%
00001379	SINAPI	CIMENTO PORTLAND COMPOSTO CP II-32	Material	KG	37.642,4598194		1,14		42.709,40		42.709,40	0,74%	2.449.123,09	42,29%
14268	EMOP	DIFUSOR QUADRADO EM ALUMINIO EXTRUDADO 1 5* X 15*, TROPICAL OU SIMILAR	Material	UN	105,3690000		392,90		42.137,37		42.137,37	0,73%	2.491.261,39	43,02%
15947	ORSE	Luminária plafon (sobrepor) 40 x 40 - 36 W - 6000K - G- Light ou similar	Material	un	163,0000000		257,54		41.979,02		41.979,02	0,72%	2.533.240,39	43,75%
00000033	SINAPI	ACO CA-50, 8,0 MM, VERGALHAO	Material	KG	3.128,2408500		13,35		41.762,02		41.762,02	0,72%	2.575.002,39	44,47%
00039427	SINAPI	PERFIL CANALETA, FORMATO C, EM ACO ZINCADO, PARA ESTRUTURA FORRO DRYWALL, E = 0,5 MM, *48 X 15* (L X H), COMPRIMENTO 3 M	Material	M	4.120,5144300		9,87		40.669,48		40.669,48	0,70%	2.615.671,87	45,17%

00007156	SINAPI	TELA DE ACO SOLDADA NERVURADA, CA-60, Q-196, (3,11 KG/M2), DIAMETRO DO FIO = 5,0 MM, LARGURA = 2,45 M, ESPACAMENTO DA MALHA = 10 X 10 CM	Material	M²	1.214,4961920	32,94	40.005,50	40.005,50	0,69%	2.655.677,38	45,86%
00000378	SINAPI	ARMADOR (HORISTA)	Mão de Obra	H	1.797,6937690	21,85	39.283,63	39.283,63	0,68%	2.694.961,38	46,54%
00002696	SINAPI	ENCANADOR OU BOMBEIRO HIDRAULICO (HORISTA)	Mão de Obra	H	1.789,4002038	21,85	39.098,39	39.098,39	0,68%	2.734.059,76	47,21%
00006111/S	ORSE	Servente de obras (horista)	Mão de Obra	h	2.247,1452200	17,31	38.897,00	38.897,00	0,67%	2.772.956,75	47,89%
A 12.000.02 1029	CPOS/CDH U	CONTAINER DEPOSITO, MÓDULO METÁLICO EM AÇO GALVANIZADO DE 6,0D2,3X2,5M, VÃO LIVRE, PISO DE CONCRETO, CIMENTADO, MADEIRA OU MATERIAL EQUIVALENTE	Material	unidade	36,0000000	1 070,77	38.547,72	38.547,72	0,67%	2.811.494,47	48,55%
9033	AGESUL	RESERVATORIO METALICO TIPO TACA C/ COLUNA SECA DE 15.000 LITROS - H=6,00M, INCLUSIVE CHUMBADOR, PROJ. P/ BASE E INSTALACAO (TRANSPORTE E ICAMENTO)	Material	UN	1,0000000	36.685,43	36.685,43	36.685,43	0,63%	2.848.159,90	49,18%
008823	SSC	ENSAIO - ENSAIO DE RESISTENCIA A COMPRESSAO SIMPLES - CONCRETO	Material	UN	310,4300000	118,72	36.853,39	36.853,39	0,63%	2.884.993,29	49,81%
00012873	SINAPI	IMPERMEABILIZADOR (HORISTA)	Mão de Obra	H	1 647,1884175	21,85	35.991,02	35.991,02	0,62%	2.920.984,31	50,43%
H.05 000 03 1120	CPOS/CDH U	PORTA EM ALUMÍNIO ANODIZADO FOSCO L 30, TIPO VENEZIANA DE GIRO, COMPLETA COM BATENTE E FERRAGEM, SOB MEDIDA COM REFERÊNCIA 90 CM X 185 CM	Material	m²	23,5300000	1.243,84	35.468,76	35.468,76	0,61%	2.955.971,07	51,04%
00004425	SINAPI	VIGA NAO APARELHADA "6 X 12" CM, EM MACARANDUBA/MASSARANDUBA, ANGELIM OU EQUIVALENTE DA REGIAO - BRUTA	Material	M	923,7609600	37,58	34.696,46	34.696,46	0,60%	2.990.667,53	51,64%
00010515	SINAPI	REVESTIMENTO EM CERAMICA ESMALTADA, FORMATO MAIOR A 2025 CM2	Material	M²	426,6944640	81,10	34.604,92	34.604,92	0,60%	3.025.172,45	52,24%
00002439	SINAPI	ELETRICISTA (HORISTA)	Mão de Obra	H	1.582,5619970	21,85	34.578,68	34.578,68	0,60%	3.059.751,43	52,84%
P 09.000 04 20131	CPOS/CDH U EMOP	CABO DE COBRE FLEXÍVEL DE 120 MM², ISOLAMENTO 0,6/1KV - ISOLAÇÃO HEPR 90°C MAO-DE-OBRA DE SERRALHEIRO DA CONSTRUCAO CIVIL, INCLUSIVE ENCARGOS SOCIAIS DESONERADOS	Material Mão de Obra	m H	293,3520000 983,5676000	113,71 33,04	33.357,06 32.497,07	33.357,06 32.497,07	0,58% 0,56%	3.093.108,49 3.125.605,56	53,41% 53,99%
012020	SSC	CABO DE COBRE NU MEIO DURO 7 FIOS 35mm2	Material	M	559,4000000	62,14	31.252,72	31.252,72	0,54%	3.156.858,28	54,51%
00034747	SINAPI	PEITORIL EM MARMORE, POLIDO, BRANCO COMUM, L= "15" CM, E= "2,0" CM, COM PINGADEIRA	Material	M	154,5440000	199,74	30.868,62	30.868,62	0,53%	3.187.726,90	55,05%
00000135	SINAPI	ARGAMASSA POLIMERICA IMPERMEABILIZANTE SEMIFLEXIVEL, BICOMPONENTE, A BASE DE CIMENTO E ADITIVOS	Material	KG	6.314,6933710	4,84	30.563,12	30.563,12	0,53%	3.218.290,01	55,58%
00000117	SINAPI	CARPINTEIRO AUXILIAR (HORISTA)	Mão de Obra	H	1.808,8458182	16,82	30.391,15	30.391,15	0,52%	3.248.681,16	56,10%
07231	EMOP	CHAPA DE ACO CARBONO, GALVANIZADA, PARA USOS GERAIS, TAMANHO PADRAO, PREÇO DE RE VENDEDOR, COM ESPESSURA DE 1,25MM	Material	KG	1.758,1500000	16,72	29.357,03	29.357,03	0,51%	3.278.039,19	56,61%
6032	AGESUL	RESERVATORIO METALICO TIPO TACA C/ COLUNA SECA DE 10.000 LITROS - H=6,00M, INCLUSIVE CHUMBADOR, PROJ. P/ BASE E INSTALACAO (TRANSPORTE E ICAMENTO)	Material	UN	1,0000000	29.160,10	29.160,10	29.160,10	0,50%	3.307.218,29	57,11%
00000826	SINAPI	MANTA LIQUIDA DE BASE ASFALTICA MODIFICADA COM A ADICAO DE ELASTOMEROS DILUIDOS EM SOLVENTE ORGANICO, APLICACAO A FRIO (MEMBRANA DE EMULSAO ASFALTICA PARA IMPERMEABILIZACAO FLEXIVEL)	Material	KG	1.489,5750000	19,48	29.016,92	29.016,92	0,50%	3.336.235,21	57,61%
00034384	SINAPI	JANELA DE CORRER, EM ALUMINIO PERFIL 25, 120 X 150 CM (A X L), 4 FLS, BANDEIRA COM BASCULA, ACABAMENTO BRANCO OU BRILHANTE, BATENTE/REQUADRO DE 6 A 14 CM, COM VIDRO 4 MM, SEM GUARNICAO/ALIZAR	Material	UN	33,6270400	857,59	29.009,73	29.009,73	0,50%	3.365.244,94	58,11%
00000212	SINAPI	TABUA "2,5 X 30 CM EM PINUS, MISTA OU EQUIVALENTE DA REGIAO - BRUTA	Material	M	1.146,9727500	24,87	28.295,82	28.295,82	0,49%	3.393.540,76	58,60%
S 01.000 01 6701081	CPOS/CDH U Próprio	ENCANADOR PRESSURIZADOR DE ÁGUA MAX PRESS 410 VF TRIFASICO 220V	Mão de Obra Material	h UN	820,0050000 1,0000000	34,25 28 129,85	28.107,17 28.129,85	28.107,17 28.129,85	0,49% 0,49%	3.421.707,93 3.449.837,78	59,09% 59,57%
11839	ORSE	Cobogo cimento, (elemento vazado,circulos), 30 x 30 x 5cm	Material	un	1.590,8446000	14,64	27.681,97	27.681,97	0,49%	3.477.519,75	60,05%
00001358	SINAPI	CHAPA/PAINEL DE MADEIRA COMPENSADA RESINADA (MADEIRITE RESINADO ROSA) PARA FORMA DE CONCRETO, DE 2200 X 1100 MM, E = 17 MM	Material	M²	376,4342375	72,39	27.177,68	27.177,68	0,47%	3.504.697,43	60,52%
00037371	SINAPI	TRANSPORTE - HORISTA (COLETADO CAIXA - ENCARGOS COMPLEMENTARES)	Serviços	H	34.217,9752562	0,79	27.032,20	27.032,20	0,47%	3.531.729,63	60,99%
7119	ORSE	Granito branco Siena e= 2cm	Material	m²	34,3300000	782,62	26.903,04	26.903,04	0,46%	3.558.632,67	61,45%
00036377	SINAPI	MASSA PREMIUM PARA TEXTURA LISA DE BASE ACRILICA, USO INTERNO E EXTERNO	Material	KG	2.448,0073600	10,84	26.536,40	26.536,40	0,46%	3.585.169,07	61,91%
00000247	SINAPI	AJUDANTE DE ELETRICISTA (HORISTA)	Mão de Obra	H	1.541,0923129	16,82	25.921,17	25.921,17	0,45%	3.611.090,24	62,36%
00044497	SINAPI	MONTADOR DE ESTRUTURAS METÁLICAS HORISTA	Mão de Obra	H	1.427,4459011	17,74	25.322,69	25.322,69	0,44%	3.636.413,13	62,80%
11971	ORSE	Quadro geral de distribuição de embutir, com barramento, em chapa galvaniz., medindo 1600x1100x250cm, exclusive disjuntores	Material	un	2,0000000	12.288,89	24.577,78	24.577,78	0,42%	3.660.990,91	63,22%
00001100	SINAPI	CAL HIDRATADA CH-I PARA ARGAMASSAS	Material	KG	16.169,0523359	1,48	23.930,20	23.930,20	0,41%	3.684.921,11	63,63%

B 01 000 01	CPOS/CDH U	SERVENTE	Mão de Obra	h	968,4240000	23,55	23.277,39	23.277,39	0,40%	3.703.198,49	64,04%
00004750/8	ORSE	Pedreiro (horista)	Mão de Obra	h	934,0628600	24,26	22.659,06	22.659,06	0,39%	3.730.857,55	64,43%
H 08.000.03 5019	CPOS/CDH U	FECHADURA COM MAÇANETA TIPO ALAVANCA EM AÇO INOXIDÁVEL E ROZETA, REF. VICTÓRIA ECOINOX 882 IXE EXTERNA DA PADO OU EQUIVALENTE	Material	un	69,0000000	328,76	22.477,44	22.477,44	0,39%	3.753.334,99	64,82%
B 01 000 01	CPOS/CDH U	AJUDANTE DE ENCANADOR	Mão de Obra	h	953,2600000	23,55	22.449,74	22.449,74	0,39%	3.775.784,74	65,20%
00001379/6	ORSE	Cimento portland composto cp ii-32	Material	kg	23.323,8600930	0,96	22.390,92	22.390,92	0,39%	3.798.175,66	65,59%
A 05.000.02 0356	CPOS/CDH U	REMOÇÃO DE ENTULHO DE OBRA, TERRA, ALVENARIA, CONCRETO, ARGAMASSA, MADEIRA, PAPEL, PLÁSTICO, METAL, CAPACIDADE DE 4M³	Material	m³	180,0000000	123,58	22.244,40	22.244,40	0,38%	3.820.420,06	65,97%
099230	SBC	GERRALHEIRO	Mão de Obra	H	850,4278200	25,09	21.338,03	21.338,03	0,37%	3.841.758,14	66,34%
00000246	SINAPI	AUXILIAR DE ENCANADOR OU BOMBEIRO HIDRAULICO (HORISTA)	Mão de Obra	H	1.200,2376290	16,82	20.183,00	20.188,00	0,35%	3.881.946,14	66,69%
00035693	SINAPI	TINTA LATEX ACRILICA ECONOMICA, COR BRANCA	Material	L	1.059,6738880	18,96	20.091,42	20.091,42	0,35%	3.882.037,55	67,04%
00020193	SINAPI	LOCACAO DE ANDAIME METALICO TIPO FACHADEIRO, PECAS COM APROXIMADAMENTE 1,20 M DE LARGURA E 2,0 M DE ALTURA, INCLUINDO DIAGONAIS EM X, BARRAS DE LIGACAO, SAPATAS E DEMAIS ITENS NECESSARIOS A MONTAGEM (NAO INCLUI INSTALACAO)	Equipamento	M2/MES	1.053,8100000	19,03	20.054,00	20.054,00	0,35%	3.902.091,55	67,35%
10053	ORSE	Torneira de mesa com fechamento automático, ref.1173, linha Decamatic Eco, DECA ou similar	Material	un	62,0000000	322,49	19.994,38	19.994,38	0,35%	3.922.085,94	67,73%
O 02 000 06	CPOS/CDH U	TUBO DE PVC RÍGIDO TIPO COLETOR ESGOTO, DN= 100MM	Material	m	532,6650000	37,04	19.729,91	19.729,91	0,34%	3.941.815,85	68,07%
20004	EMOP	MAO-DE-OBRA DE AJUDANTE DA CONSTRUCAO CI VL, INCLUSIVE ENCARGOS SOCIAIS DESONERA DOS	Mão de Obra	H	876,0750000	22,20	19.439,27	19.493,27	0,34%	3.961.309,11	68,41%
P.10.000.06 7001	CPOS/CDH U	BLOCO AUTÔNOMO DE ILUMINAÇÃO DE EMERGÊNCIA LED, AUTONOMIA DE 3 HORAS, EQUIPADO COM 2 FARÓIS, FLUXO LUMINOSO 2.000 ATÉ 3.000 LÚMENS; REF. FAE-LED218 DA KBR, BLOCO DE 3000 LUMENS DA SEGURIMAX OU EQUIVALENTE .	Material	un	65,0000000	269,13	18.763,45	18.763,45	0,32%	3.980.102,56	68,73%
12112	ORSE	Rodape alta resistência, a=10cm, meia-cana	Serviços	m	803,3500000	22,93	18.535,47	18.535,47	0,32%	3.998.638,03	69,05%
00004317	SINAPI	SARRAFO "2,5 X 7,5" CM EM PINUS, MISTA OU EQUIVALENTE DA REGIAO - BRUTA	Material	M	3.629,1394169	5,20	18.351,52	18.351,52	0,32%	4.015.989,55	69,37%
00000996	SINAPI	CABO DE COBRE, FLEXIVEL, CLASSE 4 OU 5, ISOLACAO EM PVC/A, ANTICHAMA BWF-B, COBERTURA PVC-ST1, ANTICHAMA BWF-B, 1 CONDUTOR, 0,6/1 KV, SECAO NOMINAL 25 MM2	Material	M	547,3695000	33,22	18.184,26	18.184,26	0,31%	4.033.173,83	69,68%
00010556	SINAPI	PORTA DE MADEIRA, FOLHA MEDIA (NBR 15930) DE 900 X 2100 MM, DE 35 MM A 40 MM DE ESPESSURA, NUCLEO SEMI-SOLIDO (SARRAFEADO), CAPA LISA EM HDF, ACABAMENTO EM PRIMER PARA PINTURA	Material	UN	35,0000000	513,72	17.980,20	17.980,20	0,31%	4.053.154,03	69,99%
00007243	SINAPI	TELHA TRAPEZOIDAL EM ACO ZINCADO, SEM PINTURA, ALTURA DE APROXIMADAMENTE 40 MM, ESPESSURA DE 0,50 MM E LARGURA UTIL DE 980 MM	Material	M²	279,4222200	63,54	17.754,49	17.754,49	0,31%	4.070.908,52	70,30%
00010749	SINAPI	LOCACAO DE ESCORA METALICA TELESCOPICA, COM ALTURA REGULAVEL DE "1,60" A "3,20" M, COM CAPACIDADE DE CARGA DE NO MINIMO 1000 KGF (10 KN), INCLUSO TRIPE E FORCADO	Equipamento	MXES	775,1656000	22,51	17.449,07	17.449,07	0,30%	4.088.357,59	70,60%
00007701	SINAPI	TUBO ACO GALVANIZADO COM COSTURA, CLASSE MEDIA, DN 2.1/2", E = "3,65" MM, PESO "8,61" KG/M (NBR 5580)	Material	M	148,4990000	116,40	17.345,48	17.345,48	0,30%	4.105.703,07	70,90%
00000370	SINAPI	AREIA MEDIA - POSTO JAZIDA/FORNECEDOR (RETIRADO NA JAZIDA, SEM TRANSPORTE)	Material	M³	125,9212925	133,21	16.773,98	16.773,98	0,29%	4.122.477,05	71,19%
00000392	SINAPI	ABRACADEIRA EM ACO PARA AMARRACAO DE ELETRODUTOS, TIPO D, COM 1/2" E PARAFUSO DE FIXACAO	Material	UN	4.678,7125700	3,47	16.235,13	16.235,13	0,28%	4.138.712,18	71,47%
012621	SBC	CABO DE COBRE NU MEIO DURO 7 FIOS 50mm2	Material	M	213,7000000	74,28	15.873,64	15.873,64	0,27%	4.154.585,81	71,74%
D.04.000.03	CPOS/CDH U	PORTA LISA DE CORRER SUSPENSA EM MADEIRA CURUPIXÁ, FREIJO, COM BATENTE E TRILHO NA PARTE SUPERIOR	Material	m²	23,9430000	648,01	15.513,36	15.513,36	0,27%	4.170.099,17	72,01%
P.15.000.03 4118	CPOS/CDH U	LUMINÁRIA LED RETANGULAR, SOBREPOR, DE 35 A 41W, 3690 A 4600 LM, 220V, TEMPER. COR 4000K, DIFUSOR TRANSLÚCIDO; REF. AL0756D L102 DA AJALUMI, SM-765/2 LED LC DA ARM, LHT42-B4000940 DA LUMICENTER OU EQUIVALENTE	Material	un	38,0000000	395,51	15.029,38	15.029,38	0,25%	4.185.128,55	72,27%
099250	SBC	ELETRICISTA	Mão de Obra	H	593,5453300	25,09	14.892,64	14.892,64	0,25%	4.200.021,19	72,53%
099662	SBC	AJUDANTE DE SERRALHEIRO	Mão de Obra	H	855,3493600	17,40	14.885,24	14.885,24	0,25%	4.214.906,44	72,78%
O.02.000.08	CPOS/CDH U	TUBO DE PVC RÍGIDO PXB COM VIROLA, LINHA ESGOTO SÉRIE REFORÇADA 'R', DN= 100MM	Material	m	307,7100000	47,48	14.610,07	14.610,07	0,25%	4.229.516,51	73,04%
00043092	SINAPI	CENTRO DE MEDICAO AGRUPADA, EM POLICARBONATO / PVC, COM 16 MEDIDORES E PROTECAO GERAL (INCLUI BARRAMENTO, DISJUNTORES E ACESSORIOS DE FIXACAO) (PADRAO CONCESSIONARIA LOCAL)	Material	UN	1,0000000	14.465,33	14.465,33	14.465,33	0,25%	4.243.981,84	73,29%

H 04 000 03	CPOS/CDH	U	PORTA DE ABRIR EM TELA DE AÇO GALVANIZADO, ONDULADA DE 1" FIO 12, SOB MEDIDA	Material	m²	9,8700000	1.451,32	14 324,53	14 324,53	0,25%	4.258.306,38	73,54%
13326	ORSE		Barra roscada bicromatizada ø 3/8" x 3000mm	Material	un	184,0000000	86,78	14 228,64	14 228,64	0,25%	4.272.535,00	73,78%
00010636	SINAPI		DIVISORIA, PLACA PRE-MOLDADA EM GRANILITE, MARMORITE OU GRANITINA, E = "3 CM	Material	MP	53,1405000	260,33	13 693,49	13.693,49	0,24%	4.286 528,49	74,02%
B 01 000 01	CPOS/CDH	U	PEDREIRO	Mão de Obra	h	485,8720000	28,68	13.934,81	13.934,81	0,24%	4.300.463,30	74,26%
00009193	SINAPI		TABUA NAO APARELHADA "2,5 X 20" CM, EM MACARANDUBA/MASSARANDUBA, ANGELIM OU EQUIVALENTE DA REGIAO - BRUTA	Material	M	551,6441600	25,09	13 840,76	13 840,76	0,24%	4.314.304,05	74,50%
00000376/R	ORSE		Armador (horista)	Mão de Obra	h	565,7744800	24,26	13 724,90	13.724,90	0,24%	4.328 028,95	74,74%
12102	ORSE		Régua p/gás medicinal,em alumínio,dimensões: 850x220x70mm,com. 01 ponto p/ oxigênio, 01 ponto p/ ar comprimido, 01 ponto p/ vácuo, 01 ponto p/ óxido nitroso, 08 tomadas elétricas, mod.Square Line,VTC Vitotec ou similar	Material	un	10,0000000	1.363,67	13.636,70	13.636,70	0,24%	4.341.665,65	74,99%
00043489	SINAPI		EPI - FAMILIA PEDREIRO - HORISTA (ENCARGOS COMPLEMENTARES - COLETADO CAIXA)	Equipamento	H	8.658,6736818	1,57	13 594,43	13.594,43	0,23%	4.355 260,08	75,21%
00040764	SINAPI		CALHA QUADRADA DE CHAPA DE ACO GALVANIZADA NUM 24, CORTE 100 CM	Material	M	127,0185000	105,38	13 382,67	13 382,67	0,23%	4.368.642,75	75,44%
00043463	SINAPI		EPI - FAMILIA CARPINTEIRO DE FORMAS - HORISTA (ENCARGOS COMPLEMENTARES - COLETADO CAIXA)	Equipamento	H	7.180,9555932	1,81	12 997,53	12.997,53	0,22%	4.381.640,28	75,67%
036570	SBC		DISJUNTOR - DISPOSITIVO PROTETOR DE SURTO DPS CLASSE II 20 ka TRIPOLAR 275V SOPRANO	Material	UN	34,0000000	376,18	12 790,12	12.790,12	0,22%	4.394.430,40	75,89%
00010422	SINAPI		BACIA SANITARIA (VASO) COM CAIXA ACOPLADA, SIFAO APARENTE, DE LOUCA BRANCA (SEM ASSENTO)	Material	UN	22,0000000	574,91	12.648,02	12.648,02	0,22%	4.407.078,42	76,10%
00039244	SINAPI		ELETRODUTO PVC FLEXIVEL CORRUGADO, REFORCADO, COR LARANJA, DE 25 MM, PARA LAJES E PISOS	Material	M	2.421,4300000	5,13	12 421,94	12.421,94	0,21%	4.419 500,36	76,32%
001358	SBC		CAIXA DE VENTILACAO PARA FORRO COLARINHO COM BOCAL CVM1500	Material	UN	3,0000000	4.104,67	12.314,01	12 314,01	0,21%	4.431.814,37	76,53%
006328	SBC		TABUA/ASSOALHO DE MADEIRA PARA PISO, CUMARU/PE CHAMPANHE OU EQUIVALENTE 10x2cm	Material	m²	52,5600000	233,31	12.262,77	12.262,77	0,21%	4.444.077,14	76,74%
9833	ORSE		Ducha higiênica com registro, linha Dream, ref. 1994 C87 ACT.CR, da DECA ou similar	Material	un	12,0000000	1.015,77	12 201,24	12.201,24	0,21%	4.456 278,38	76,95%
00001013	SINAPI		CABO DE COBRE, FLEXIVEL, CLASSE 4 OU 5, ISOLACAO EM PVC/A, ANTICHAMA BWF-B, 1 CONDUTOR, 450/750 V, SECAO NOMINAL 1,5 MM2	Material	M	6.210,5343200	1,95	12.110,54	12.110,54	0,21%	4.468.388,92	77,16%
00039680	SINAPI		TUBO DE COBRE FLEXIVEL, D = 1/2 ", E = 0,79 MM, PARA AR-CONDICIONADO/ INSTALACOES GAS RESIDENCIAIS E COMERCIAIS	Material	M	230,7686000	51,68	11 926,12	11.926,12	0,21%	4.480 315,04	77,37%
00001018	SINAPI		CABO DE COBRE, FLEXIVEL, CLASSE 4 OU 5, ISOLACAO EM PVC/A, ANTICHAMA BWF-B, COBERTURA PVC-ST1, ANTICHAMA BWF-B, 1 CONDUTOR, 0,6/1 KV, SECAO NOMINAL 50 MM2	Material	M	170,9260000	69,44	11.869,10	11 869,10	0,20%	4.492.184,75	77,57%
00039419	SINAPI		PERFIL GUIA, FORMATO U, EM ACO ZINCADO, PARA ESTRUTURA PAREDE DRYWALL, E = 0,5 MM, 70 X 3000 MM (L X C)	Material	M	581,6412510	13,41	11 822,81	11.822,81	0,20%	4.504 007,56	77,78%
00002436/B	ORSE		Eletricista (horista)	Mão de Obra	h	486,3970000	24,28	11.775,05	11 775,05	0,20%	4.515.782,61	77,98%
00004230	SINAPI		OPERADOR DE MAQUINAS E TRATORES DIVERSOS - TERRAPLANAGEM (HORISTA)	Mão de Obra	H	467,1111738	23,64	11.518,31	11.518,31	0,20%	4.527.297,91	78,18%
00000995	SINAPI		CABO DE COBRE, FLEXIVEL, CLASSE 4 OU 5, ISOLACAO EM PVC/A, ANTICHAMA BWF-B, COBERTURA PVC-ST1, ANTICHAMA BWF-B, 1 CONDUTOR, 0,6/1 KV, SECAO NOMINAL 16 MM2	Material	M	534,4133200	21,42	11 447,13	11.447,13	0,20%	4.538 745,05	78,38%
00004302	SINAPI		PARAFUSO ZINCADO ROSCA SOBERBA, CABECA SEXTAVADA, 5/16" X 250 MM, PARA FIXACAO DE TELHA EM MADEIRA	Material	UN	1.515,0132000	7,42	11.241,40	11 241,40	0,19%	4.549.986,45	78,57%
00043491	SINAPI		EPI - FAMILIA SERVENTE - HORISTA (ENCARGOS COMPLEMENTARES - COLETADO CAIXA)	Equipamento	H	6.533,0936442	1,68	10 975,60	10.975,60	0,19%	4.560 962,04	78,78%
00043132	SINAPI		ARAME RECOZIDO 16 BWG, D = 1,65 MM (0,016 KG/M) OU 18 BWG, D = 1,25 MM (0,01 KG/M)	Material	KG	427,9226743	25,53	10.924,67	10 924,67	0,19%	4.571.886,92	78,95%
00004439	SINAPI		CAIBRO NAO APARELHADO "6 X 6" CM, EM MACARANDUBA/MASSARANDUBA, ANGELIM OU EQUIVALENTE DA REGIAO - BRUTA	Material	M	600,0129600	17,78	10.656,23	10.656,23	0,19%	4.582.543,15	79,13%
093906	SBC		AJUDANTE DE ELETRICISTA	Mão de Obra	H	609,0163000	17,49	10.539,39	10.539,39	0,19%	4.593.141,53	79,32%
00000183	SINAPI		BATENTE / PORTAL / ADUELA / MARCO EM MADEIRA MACICA COM REBAIXO, E = "3" CM, L = "14" CM, PARA PORTAS DE GIRO DE "60 CM A 120" CM X "210" CM, CEDRINHO / ANGELIM COMERCIAL / TAURI / CURUPIXA / PEROBA / CUMARU OU EQUIVALENTE DA REGIAO (NAO INCLUI ALIZARES)	Material	JG	42,0000000	247,39	10.390,38	10 390,38	0,18%	4.603.531,91	79,50%
00010566	SINAPI		PERFIL "U" SIMPLES, EM CHAPA DOBRADA DE ACO LAMINADO, E = 6 MM, H = 150 MM, L = 75 MM (13,87 KG/M)	Material	KG	898,1550476	11,57	10.393,64	10 358,64	0,18%	4.613.900,56	79,68%
8261	ORSE		Quadro de distribuição de embutir em chapa de aço, pintado 70 disjuntores c/barramento, padrão DIN, Cemar ou similar	Material	un	4,0000000	2.587,83	10 351,32	10.351,32	0,18%	4.624.251,88	79,85%

00043626	SINAPI	MASSA CORRIDA PARA SUPERFICIES DE AMBIENTES INTERNOS	Material	KG	2 863,8324480	3,55	10 237,81	10 237,81	0,16%	4 634 489,48	80,03%
00039432	SINAPI	FITA DE PAPEL REFORCADA COM LAMINA DE METAL PARA REFORCO DE CANTOS DE CHAPA DE GESSO PARA DRYWALL	Material	M	2 424,7999180	4,21	10 209,41	10 209,41	0,16%	4 644 697,69	80,21%
14289	EMOP	GRELHA RETANGULAR DE SIMPLES DEFLEXAO, A LETAS VERTICAIS, EM ALUMINIO EXTRUDADO 4 00X150MM, TROPICAL OU SIMILAR	Material	UN	70,2460000	144,89	10 177,94	10 177,94	0,16%	4 654 875,63	80,38%
00006194	SINAPI	TABUA *2,5 X 15 CM EM PINUS, MISTA OU EQUIVALENTE DA REGIAO - BRUTA	Material	M	954,8000000	10,61	10 130,43	10 130,43	0,17%	4 665 006,26	80,56%
038691	SBC	EXAUSTOR CENTRIFUGO SIROCO TRIFASICO ECS-TN-3 ARRANJO 4	Material	UN	1,0000000	9 968,17	9 968,17	9 968,17	0,17%	4 674 974,43	80,73%
00039434	SINAPI	MASSA DE REJUNTE EM PO PARA DRYWALL, A BASE DE GESSO, SECAGEM RAPIDA, PARA TRATAMENTO DE JUNTAS DE CHAPA DE GESSO (NECESSITA ADICAO DE AGUA)	Equipamento	KG	1 866,1920260	5,27	9 834,83	9 834,83	0,17%	4 684 809,26	80,90%
00003990	SINAPI	TABUA APARELHADA *2,5 X 25* CM, EM MACARANDUBA/MASSARANDUBA, ANGELIM OU EQUIVALENTE DA REGIAO	Material	M	319,1210000	30,52	9 739,57	9 739,57	0,17%	4 694 548,83	81,07%
00000593	SINAPI	JANELA FIXA, EM ALUMINIO PERFIL 20, 60 X 80 CM (A X L), BATENTE/REQUADRO DE 3 A 14 CM, COM VIDRO 4 MM, SEM GUARNICAO/ALIZAR, ACABAMENTO ALUM BRANCO OU BRILHANTE	Material	M²	10,3200000	923,22	9 527,83	9 527,83	0,16%	4 704 076,46	81,23%
20080	EMOP	MAO-DE-OBRA DE ELETRICISTA DA CONSTRUCAO CIVIL, INCLUSIVE ENCARGOS SOCIAIS DESONERADOS	Mão de Obra	H	304,0560000	30,70	9 334,52	9 334,52	0,16%	4 713 410,98	81,39%
00039747	SINAPI	TUBO DE COBRE CLASSE "A", DN = 1/2" (15 MM), PARA INSTALACOES DE MEDIA PRESSAO PARA GASES COMBUSTIVEIS E MEDICINAIS	Material	M	153,3750000	60,73	9 314,46	9 314,46	0,16%	4 722 725,45	81,56%
00041930	SINAPI	TUBO COLETOR DE ESGOTO PVC, JEI, DN 200 MM (NBR 7362)	Material	M	62,0550000	149,85	9 298,89	9 298,89	0,16%	4 731 992,33	81,71%
099900	SBC	SERVENTE	Mão de Obra	H	527,1700500	17,40	9 174,09	9 174,09	0,16%	4 741 136,43	81,87%
M 04 000 05 5082	CPOS/CDH U	RESERVATÓRIO EM POLIETILENO DE ALTA DENSIDADE (CISTERNA), ANTIOXIDANTE E PROTEÇÃO ANTI UV, CAPACIDADE DE 5 000 LITROS, COM ACESSÓRIOS, REF. ACQUALIMP OU EQUIVALENTE	Material	un	1,0000000	9.141,57	9.141,57	9.141,57	0,16%	4.750.278,00	82,03%
13989	ORSE	Funil Expurgo Hospitalar de aço inox 304 290x300mm e= 0,8mm Sem mesa para embutir - Mirnox ou similar	Material	un	3,0000000	3 045,32	9.135,96	9.135,96	0,16%	4.759.413,96	82,19%
20132	EMOP	MAO-DE-OBRA DE SERVENTE DA CONSTRUCAO CIVIL, INCLUSIVE ENCARGOS SOCIAIS DESONERADOS	Mão de Obra	H	410,0636000	22,20	9 103,41	9 103,41	0,16%	4 768 517,37	82,35%
00043465	SINAPI	FERRAMENTAS - FAMILIA PEDREIRO - HORISTA (ENCARGOS COMPLEMENTARES - COLETADO CAIXA)	Equipamento	H	8 658,8738819	1,04	9 005,23	9 005,23	0,16%	4 777 522,60	82,50%
099449	SBC	AJUDANTE DE CARPINTEIRO	Mão de Obra	H	516,9347795	17,40	8 995,97	8 995,97	0,16%	4 786 518,57	82,66%
00001214	SINAPI	CARPINTEIRO DE ESQUADRIAS (HORISTA)	Mão de Obra	H	431,2903717	20,81	8 975,15	8 975,15	0,15%	4 795 493,72	82,81%
00037686	SINAPI	OPERADOR DE BETONEIRA ESTACIONARIA / MISTURADOR (HORISTA)	Mão de Obra	H	514,1651600	17,35	8 920,77	8 920,77	0,15%	4 804 414,49	82,97%
00000032	SINAPI	ACO CA-60, 6,3 MM, VERGALHAO	Material	KG	666,8240000	13,28	8 855,42	8 855,42	0,15%	4 813 269,91	83,12%
00038794	SINAPI	LAVATORIO DE LOUCA BRANCA, COM COLUNA, DIMENSOES *44 X 35* CM (L X C)	Material	UN	36,0000000	245,12	8 824,32	8 824,32	0,15%	4 822 094,23	83,27%
036546	SBC	MOLA AEREA UD94 COM CALHA/BRACO DESLIZANTE UDINEGE	Material	UN	4,0000000	2 205,00	8 820,00	8 820,00	0,15%	4 830 914,23	83,42%
001609	SBC	ALIZAR ALUMINIO PARA CAIXILHO PINT ELETROSTATICA BRANCA	Material	M	543,9940000	16,04	8 725,68	8 725,68	0,15%	4 839 639,89	83,57%
00034616	SINAPI	DISJUNTOR TERMOMAGNETICO PARA TRILHO DIN (IEC), BIPOLAR, 6 - 32 A	Material	UN	147,0000000	59,07	8 683,29	8 683,29	0,15%	4 848 323,18	83,72%
00004721	SINAPI	PEDRA BRITADA N. 1 (9,5 A 19 MM) POSTO PEDREIRA/FORNECEDOR, SEM FRETE	Material	M³	67,5184242	127,64	8 618,05	8 618,05	0,15%	4 856 941,24	83,87%
00006085	SINAPI	SELADOR ACRILICO OPACO PREMIUM INTERIOR/EXTERIOR	Material	L	674,6033840	12,68	8 553,97	8 553,97	0,15%	4 865 495,21	84,02%
00006114	SINAPI	AJUDANTE DE ARMADOR (HORISTA)	Mão de Obra	H	500,8651981	16,82	8 424,55	8 424,55	0,15%	4 873 919,76	84,17%
00043466	SINAPI	FERRAMENTAS - FAMILIA PINTOR - HORISTA (ENCARGOS COMPLEMENTARES - COLETADO CAIXA)	Equipamento	H	3 341,9565248	2,49	8 321,47	8 321,47	0,14%	4 882 241,23	84,31%
12660	ORSE	Central de alarme endereçável de incendio com sistema p/ até 250 dispositivos, marcal Venn ou similar, Modelo VRE-250 c/ bateria de 12V e 7Amperes	Material	un	1,0000000	8 297,96	8 297,96	8 297,96	0,14%	4 890 539,19	84,45%
00004716	SINAPI	PEDRA BRITADA N. 2 (19 A 38 MM) POSTO PEDREIRA/FORNECEDOR, SEM FRETE	Material	M³	64,4920500	128,31	8 274,97	8 274,97	0,14%	4 898 814,17	84,60%
00039664	SINAPI	TUBO DE COBRE FLEXIVEL, D = 3/8 ", E = 0,70 MM, PARA AR-CONDICIONADO/ INSTALACOES GAS RESIDENCIAIS E COMERCIAIS	Material	M	216,4732000	38,09	8 245,48	8 245,48	0,14%	4 907 049,63	84,74%
00041931	SINAPI	TUBO COLETOR DE ESGOTO PVC, JEI, DN 250 MM (NBR 7362)	Material	M	34,8600000	233,13	8 126,91	8 126,91	0,14%	4 915 176,54	84,88%
00003081	SINAPI	FECHADURA ESPELHO PARA PORTA EXTERNA, EM ACO INOX (MAQUINA, TESTA E CONTRA-TESTA) E EM ZAMAC (MACANETA, LINGUETA E TRINCOS) COM ACABAMENTO CROMADO, MAQUINA DE 55 MM, INCLUINDO CHAVE TIPO CILINDRO	Material	CJ	42,0000000	188,70	7 925,40	7 925,40	0,14%	4 923 101,94	85,02%
158	ORSE	Almoço (Participação do empregador)	Material	un	441,0227457	17,76	7 843,22	7 843,22	0,14%	4 930 945,16	85,15%

00038775	SINAPI	LUMINARIA TIPO TARTARUGA PARA AREA EXTERNA EM ALUMINIO, COM GRADE, PARA 1 LAMPADA, BASE E27, POTENCIA MAXIMA 40/60 W (NAO INCLUI LAMPADA)	Material	UN	75,0000000	102,49	7 686,75	7 686,75	0,13%	4 938 831,91	85,26%
006454	SBC	TOMADA AR EXTERIOR + VENEZIANA COM REGISTRO 750x500mm	Material	UN	4,0000000	1 896,18	7 584,72	7 584,72	0,13%	4 946 216,63	85,41%
00000660	SINAPI	CANALETA DE CONCRETO 19 X 19 X 19 CM (CLASSE C - NBR 6136)	Material	UN	1 642,9200000	4,61	7 573,86	7 573,86	0,13%	4 953 790,49	85,55%
B.01.000.01	CPOS/CDH U	ELETRICISTA	Mão de Obra	h	216,2000000	34,35	7 426,47	7 426,47	0,13%	4 961 216,96	85,67%
00043490	SINAPI	EPI - FAMILIA PINTOR - HORISTA (ENCARGOS COMPLEMENTARES - COLETADO CAIXA)	Equipamento	H	3 341,9565248	2,19	7 318,88	7 318,88	0,13%	4 968 535,85	85,80%
00004914	SINAPI	PORTA DE ABRIR EM ALUMINIO COM LAMBRI HORIZONTAL/LAMINADA, ACABAMENTO ANODIZADO NATURAL, SEM GUARNICAO/ALIZAR/VISTA	Material	M²	9,4500000	771,01	7 286,04	7 286,04	0,13%	4 975 821,89	85,93%
00039737	SINAPI	TUBO DE BORRACHA ELASTOMERICA FLEXIVEL, PRETA, PARA ISOLAMENTO TERMICO DE TUBULACAO, DN 1/2" (12 MM), E= 19 MM, COEFICIENTE DE CONDUTIVIDADE TERMICA 0,036W/MK, VAPOR DE AGUA MAIOR OU IGUAL A 10 000	Material	M	230,7686000	31,04	7 163,06	7 163,06	0,12%	4 982 984,95	86,05%
8428	ORSE	Piso alta resistencia, comum, cor cinza, e=12mm, aplicado com juntas plásticas, sem polimento	Serviços	m²	160,7500000	44,40	7 137,30	7 137,30	0,12%	4 990 122,25	86,17%
C.06.000.02	CPOS/CDH U	LAJE PRÉ-FABRICADA UNIDIRECIONAL EM VIGA TRELIÇADA/LAJOTA EM EPS LT 12 (8 + 4) - SC = 200KGF/M²	Material	m²	84,1300000	84,02	7 119,08	7 119,08	0,12%	4 997 241,33	86,30%
00004351	SINAPI	PARAFUSO NIQUELADO 3 1/2" COM ACABAMENTO CROMADO PARA FIXAR PECA SANITARIA, INCLUI PORCA CEGA, ARRUELA E BUCHA DE NYLON TAMANHO S-8	Material	UN	308,0000000	22,96	7 070,78	7 070,78	0,12%	5 004 267,09	86,42%
089350	SBC	CARPINTEIRO DE FORMAS	Mão de Obra	H	279,0550000	25,09	7 001,77	7 001,77	0,12%	5 011 268,86	86,54%
E.18.000.03	CPOS/CDH U	REVESTIMENTO EM AÇO INOXIDÁVEL AISI304, LIGA16,6 EM CHAPA 20 COM ESPESSURA DE 1MM, ACABAMENTO ESCOVADO - INSTALADO	Material	m²	4,7300000	1.472,69	6 965,62	6 965,62	0,12%	5 018 234,68	86,66%
6519											
H.09.000.03	CPOS/CDH U	PUXADOR DUPLO PARA PORTA DE MADEIRA, ALUMÍNIO OU VIDRO, REF. DORMA MANET DE 350MM DA DORMA OU EQUIVALENTE	Material	un	14,0000000	496,15	6 946,10	6 946,10	0,12%	5 025 180,78	86,78%
1658											
001250	SBC	TABUA TERCEIRA QUALIDADE NAO APARELHADA	Material	M	219,1000000	31,52	6 906,03	6 906,03	0,12%	5 032 086,81	86,90%
3815	ORSE	Cabo de cobre isolado HEPR (XLPE), 70mm², 1kv / 90° C	Material	m	70,2780000	95,87	6 723,50	6 723,50	0,12%	5 038 810,31	87,01%
00000981	SINAPI	CABO DE COBRE, FLEXIVEL, CLASSE 4 OU 5, ISOLACAO EM PVC/A, ANTICHAMA BWF-B, 1 CONDUTOR, 450/750 V, SECAO NOMINAL 4 MM2	Material	M	1 307,5594400	5,13	6 707,78	6 707,78	0,12%	5 045 518,09	87,13%
036694	SBC	EXAUSTOR CENTRIFUGO SIROCO TRIFASICO MOD EC3-TN-1,5	Material	UN	1,0000000	6 594,06	6 594,06	6 594,06	0,11%	5 052 112,15	87,24%
00036785	SINAPI	GRANALHA DE ACO, ANGULAR (GRIT), PARA JATEAMENTO, PENEIRA 1,01 A 1,19 MM (SAE G16)	Equipamento	KG	38,2714680	170,48	6 524,52	6 524,52	0,11%	5 058 636,67	87,36%
00004760	SINAPI	AZULEJISTA OU LADRILHEIRO (HORISTA)	Mão de Obra	H	295,8600175	21,85	6 464,54	6 464,54	0,11%	5 065 101,21	87,47%
00011245	SINAPI	GRELHA FOFO SIMPLES COM REQUADRO, CARGA MAXIMA 12,5 T, *300 X 1000* MM, E= *15* MM, AREA ESTACIONAMENTO CARRO PASSEIO	Material	UN	20,0000000	316,57	6 331,40	6 331,40	0,11%	5 071 432,61	87,58%
07650	EMOP	ELETROCALHA PERFURADA SEM VIROLA, TIPO " U", DE (200X100X3000)MM	Material	UN	54,4170000	115,78	6 300,40	6 300,40	0,11%	5 077 733,01	87,69%
00000242	SINAPI	AJUDANTE ESPECIALIZADO (HORISTA)	Mão de Obra	H	367,3772803	17,05	6 263,78	6 263,78	0,11%	5 083 996,80	87,79%
00039665	SINAPI	TUBO DE COBRE FLEXIVEL, D = 5/8 ", E = 0,79 MM, PARA AR-CONDICIONADO/ INSTALACOES GAS RESIDENCIAIS E COMERCIAIS	Material	M	95,9834000	64,29	6 169,81	6 169,81	0,11%	5 090 166,61	87,90%
00039741	SINAPI	TUBO DE BORRACHA ELASTOMERICA FLEXIVEL, PRETA, PARA ISOLAMENTO TERMICO DE TUBULACAO, DN 3/8" (10 MM), E= 19 MM, COEFICIENTE DE CONDUTIVIDADE TERMICA 0,036W/MK, VAPOR DE AGUA MAIOR OU IGUAL A 10 000	Material	M	216,4732000	28,25	6 115,37	6 115,37	0,11%	5 096 281,98	88,01%
O.02.000.06	CPOS/CDH U	TUBO DE PVC RÍGIDO, PONTAS LISAS, SOLDÁVEL, LINHA ESGOTO SÉRIE REFORÇADA 'R', DN= 40MM	Material	m	439,6000000	13,84	6 086,63	6 086,63	0,11%	5 102 368,61	88,11%
004171	SBC	PORTA CAMARAO 0,72x2,10m ARTICULADA FRISADA VIDRINHO COMPLETA	Material	UN	6,2857133	961,54	6 043,98	6 043,98	0,10%	5 108 412,77	88,22%
00043651	SINAPI	MASSA ACRILICA PARA SUPERFICIES INTERNAS E EXTERNAS	Material	KG	948,7473500	6,38	6 040,25	6 040,25	0,10%	5 114 453,02	88,32%
6704001	Próprio	PRESSURIZADOR MAX PRESS 20E	Material	UN	1,0000000	6 029,47	6 029,47	6 029,47	0,10%	5 120 482,49	88,42%
00009868	SINAPI	TUBO PVC, SOLDAVEL, DE 25 MM, AGUA FRIA (NBR-5648)	Material	M	1 168,1920200	5,17	6 029,21	6 029,21	0,10%	5 126 511,70	88,53%
00040873	SINAPI	RUFO INTERNO/EXTERNO DE CHAPA DE ACO GALVANIZADA NUM 24, CORTE 25 CM	Material	M	199,0590000	29,89	5 949,87	5 949,87	0,10%	5 132 461,58	88,63%
00039662	SINAPI	TUBO DE COBRE FLEXIVEL, D = 1/4 ", E = 0,79 MM, PARA AR-CONDICIONADO/ INSTALACOES GAS RESIDENCIAIS E COMERCIAIS	Material	M	238,9374000	24,76	5 916,09	5 916,09	0,10%	5 139 377,67	88,73%
00009875	SINAPI	TUBO PVC, SOLDAVEL, DE 50 MM, AGUA FRIA (NBR-5648)	Material	M	307,3399700	19,23	5 910,15	5 910,15	0,10%	5 144 287,82	88,84%
00038101	SINAPI	TOMADA 2P+T 10A, 250V (APENAS MODULO)	Material	UN	594,0000000	9,71	5 767,74	5 767,74	0,10%	5 150 055,56	88,93%

00040863	SINAPI	EXAMES - MENSALISTA (COLETADO CAIXA - ENCARGOS COMPLEMENTARES)	Material	MES	18,0000000	319,81	5 756,58	5 756,58	0,10%	5 155 812,14	89,03%
3812	ORSE	Cabo de cobre isolado HEPR (XLPE), 10mm², 1kv / 90° C	Material	m	419,2200000	13,56	5 684,62	5 684,62	0,10%	5 161 496,76	89,13%
0 02 000 06	CPOS/CDH U	TUBO DE PVC RÍGIDO PXB COM VIROLA, LINHA ESGOTO SÉRIE REFORÇADA 'R', DN= 150MM	Material	m	62,7900000	88,48	5 554,40	5 554,40	0,10%	5 167 051,16	89,23%
00004030	SINAPI	VEU DE POLIESTER PARA IMPERMEABILIZACAO	Material	M²	588,1804270	9,47	5 551,13	5 551,13	0,10%	5 172 602,29	89,32%
00005316/6	ORSE	Diluente aguarras	Material	l	167,6246000	34,06	5 510,56	5 510,56	0,10%	5 178 112,85	89,42%
00001019	SINAPI	CABO DE COBRE, FLEXIVEL, CLASSE 4 OU 5, ISOLACAO EM PVC/A, ANTICHAMA BWF-B, COBERTURA PVC-ST1, ANTICHAMA BWF-B, 1 CONDUTOR, 0,6/1 KV, SECAO NOMINAL 35 MM2	Material	M	118,8280000	46,66	5 490,94	5 490,94	0,09%	5 183 603,79	89,51%
13877	ORSE	Barra de apoio, reta, fixa, em aço inox, l=80cm, d=1 1/4" - Jackwal ou similar	Material	un	20,0000000	272,64	5 452,80	5 452,80	0,09%	5 189 056,59	89,61%
3152	ORSE	Cabo de cobre PP Cordplast 4 x 2,5 mm2, 450/750v	Material	m	387,6000000	13,95	5 407,02	5 407,02	0,09%	5 194 463,61	89,70%
20116	EMOP	MAO-DE-OBRA DE PINTOR, INCLUSIVE ENCARGO S SOCIAIS DESONERADOS	Mão de Obra	H	179,6150000	30,70	5 391,38	5 391,38	0,09%	5 199 854,99	89,79%
047574	IOPES	BOMBA CENTR TRIFASICA 220/380V 5CV REF CAM 620 TJM	Material	UN	1,0000000	5 346,39	5 346,39	5 346,39	0,09%	5 205 201,38	89,89%
00002684	SINAPI	ELETRODUTO DE PVC RIGIDO ROSCAVEL DE 1 1/4 ", SEM LUVA	Material	M	396,9351000	13,34	5 295,11	5 295,11	0,09%	5 210 496,49	89,98%
00039430	SINAPI	PENDURAL OU PRESILHA REGULADORA, EM ACO GALVANIZADO, COM CORPO, MOLA E REBITE, PARA PERFIL TIPO CANALETA DE ESTRUTURA EM FORROS DRYWALL	Equipamento	UN	1 425,0451230	3,71	5 288,92	5 288,92	0,09%	5 215 785,41	90,07%
001349	SBC	ALIZAR/MOLDURA MADEIRA DE LEI 1,5x4,5cm PARA PINTURA	Material	M	172,2386500	30,65	5 279,12	5 279,12	0,09%	5 221 062,53	90,16%
00040339	SINAPI	LOCACAO DE CRUZETA, SIMPLES, PARA ESCORA METALICA, COMPRIMENTO ENTRE 50 A 60 CM, PARA ESCORA DE 1,80 A 3,20 METROS E TUBO EXTERNO ATE 48 MM DE DIAMETRO	Equipamento	MES	775,1696000	6,81	5 276,90	5 276,90	0,09%	5 226 341,43	90,25%
00040287	SINAPI	LOCACAO DE BARRA DE ANCORAGEM DE 0,80 A 1,20 M DE EXTENSAO, COM ROSCA DE 5/8", INCLUINDO PORCA E FLANGE	Equipamento	MES	702,5418000	7,47	5 247,99	5 247,99	0,09%	5 231 589,42	90,34%
0.11.000 06 5028	CPOS/CDH U	TORNEIRA MISTURADOR CLÍNICA DE MESA COM AREJADOR ARTICULADO, ACIONAMENTO COTOVELO; REF. CERTIVA, SOLUCENTER, PROFLUX OU EQUIVALENTE	Material	UN	14,0000000	374,03	5 236,42	5 236,42	0,09%	5 236 825,84	90,43%
B 01 000 01	CPOS/CDH U	AJUDANTE ELETRICISTA	Mão de Obra	h	220,7464000	23,55	5 198,58	5 198,58	0,09%	5 242 024,42	90,52%
00040275	SINAPI	LOCACAO DE VIGA SANDUICHE METALICA VAZADA PARA TRAVAMENTO DE PILARES, ALTURA DE "6" CM, LARGURA DE "6" CM E EXTENSAO DE 2 M	Equipamento	MES	255,7687000	20,29	5 189,55	5 189,55	0,09%	5 247 213,97	90,61%
00004221	SINAPI	OLEO DIESEL COMBUSTIVEL COMUM METROPOLITANO S-10 OU S-500	Material	L	676,6516987	7,56	5 115,49	5 115,49	0,09%	5 252 329,45	90,70%
00007216	SINAPI	CUMEEIRA NORMAL PARA TELHA ESTRUTURAL DE FIBROCIMENTO 2 ABAS, E = 6 MM, DE 1050 X 935 MM (SEM AMIANTO)	Material	UN	35,3976000	142,69	5 050,68	5 050,68	0,09%	5 257 380,34	90,79%
00043487	SINAPI	FERRAMENTAS - FAMILIA SERVENTE - HORISTA (ENCARGOS COMPLEMENTARES - COLETADO CAIXA)	Equipamento	H	6 533,0938442	0,77	5 030,48	5 030,48	0,09%	5 262 410,82	90,88%
00004472	SINAPI	VIGA NAO APARELHADA "6 X 16" CM, EM MACARANDUBA/MASSARANDUBA, ANGELIM OU EQUIVALENTE DA REGIAO - BRUTA	Material	M	106,8388400	46,92	5 012,76	5 012,76	0,09%	5 267 423,60	90,96%
00020977	SINAPI	EXTINTOR DE INCENDIO PORTATIL COM CARGA DE PO QUIMICO SECO (PQS) DE 8 KG, CLASSE BC	Material	UN	14,0000000	347,91	4 870,74	4 870,74	0,08%	5 272 294,34	91,05%
00041678	SINAPI	MEIO-FIO OU GUIA DE CONCRETO PRÉ-MOLDADO, COMP 1 M, "20 X 12/15" CM (H X L1/L2)	Material	UN	100,8020000	47,69	4 812,02	4 812,02	0,08%	5 277 106,36	91,13%
00013415	SINAPI	TORNEIRA DE MESA/BANCADA, PARA LAVATORIO, FIXA, METALICA CROMADA, PADRAO POPULAR, 1/2" OU 3/4" (REF 1193)	Material	UN	36,0000000	131,89	4 748,04	4 748,04	0,08%	5 281 854,40	91,21%
10492	ORSE	Cesta Básica	Material	un	19,5216341	241,05	4 705,69	4 705,69	0,08%	5 286 560,09	91,29%
00043553	SINAPI	FUNDO SINTETICO NIVELADOR BRANCO FOSCO PARA MADEIRA	Material	L	133,7183640	34,93	4 670,78	4 670,78	0,08%	5 291 230,87	91,37%
00012069	SINAPI	TELHADOR / TELHADISTA (HORISTA)	Mão de Obra	H	215,4614172	21,56	4 649,68	4 649,68	0,08%	5 295 880,53	91,45%
00043484	SINAPI	EPI - FAMILIA ELETRICISTA - HORISTA (ENCARGOS COMPLEMENTARES - COLETADO CAIXA)	Equipamento	H	2 094,9608425	1,52	4 552,34	4 552,34	0,08%	5 300 432,87	91,53%
00039245	SINAPI	ELETRODUTO PVC FLEXIVEL CORRUGADO, REFORCADO, COR LARANJA, DE 32 MM, PARA LAJES E PISOS	Material	M	460,6800000	9,88	4 551,52	4 551,52	0,08%	5 304 984,39	91,61%
097329	SBC	PORTAO DE CORRER EM ALUMINIO PINTURA ELETROSTATICA BRANCA	Material	m²	4,2000000	1 078,39	4 529,24	4 529,24	0,08%	5 309 513,63	91,69%
00020017	SINAPI	GUARNICAO / ALIZAR / VISTA LISA EM MADEIRA MACICA, PARA PORTA, E = "1" CM, L = "5" CM, CEDRINHO / ANGELIM COMERCIAL / TAURU CURUPIXA / PEROBA / CUMARU OU EQUIVALENTE DA REGIAO	Material	M	466,6010000	6,99	4 454,44	4 454,44	0,09%	5 313 978,07	91,77%
00006005	SINAPI	REGISTRO GAVETA COM ACABAMENTO E CANOPLA CROMADOS, SIMPLES, BITOLA 3/4"	Material	UN	58,0000000	76,81	4 454,98	4 454,98	0,09%	5 318 433,05	91,84%
00043459	SINAPI	FERRAMENTAS - FAMILIA CARPINTEIRO DE FORMAS - HORISTA (ENCARGOS COMPLEMENTARES - COLETADO CAIXA)	Equipamento	H	7.180,9555932	0,62	4 452,19	4 452,19	0,09%	5 322 885,24	91,92%

13064	ORSE	Portão/porta em alumínio cor N/BP, de abrir, 02 fls, vazado, em tubo quadrado 3"x1 1/2" horizontais e engradado e 1 1/2"x1 1/2" verticais, com espaçamento de 12cm	Material	m²	9,8000000	444,04	4 351,59	4 351,59	0,08%	5 327 236,83	91,99%
R 01 000 01	CPOS/CDH U	CARPINTEIRO	Mão de Obra	h	148,5050000	28,66	4 201,76	4 201,76	0,07%	5 331 438,60	92,07%
00025067	SINAPI	BLOCO DE CONCRETO ESTRUTURAL 19 X 19 X 39 CM, FBK 4,5 MPA (NBR 6136)	Material	UN	564,3897000	7,44	4 199,06	4 199,06	0,07%	5 335 637,66	92,14%
00013368	SINAPI	SOLDA EM BARRA DE ESTANHO-CHUMBO 50/50	Material	KG	30,3057000	135,62	4 110,12	4 110,12	0,07%	5 339 753,78	92,21%
13301	EMOP	ESTACAO DE CHAMADA DE BANHEIRO, HOSPITAL AR, COM INTERRUPTOR DE EMBUTIR	Material	UN	10,0000000	405,69	4 059,60	4 059,60	0,07%	5 343 813,58	92,28%
00005068	SINAPI	PREGO DE ACO POLIDO COM CABECA 17 X 21 (2 X 11)	Material	KG	161,7096932	24,94	4 033,04	4 033,04	0,07%	5 347 846,62	92,35%
00039961	SINAPI	SILICONE ACETICO USO GERAL INCOLOR 280 G	Material	UN	119,4374141	33,53	4 004,74	4 004,74	0,07%	5 351 851,35	92,42%
00039435	SINAPI	PARAFUSO DRY WALL, EM ACO FOSFATIZADO, CABECA TROMBETA E PONTA AGULHA (TA), COMPRIMENTO 25 MM	Material	UN	30 727,9484850	0,13	3 994,63	3 994,63	0,07%	5 355 845,99	92,49%
00012042	SINAPI	QUADRO DE DISTRIBUICAO COM BARRAMENTO TRIFASICO, DE EMBUTIR, EM CHAPA DE ACO GALVANIZADO, PARA 40 DISJUNTORES DIN, 100 A	Material	UN	4,0000000	987,44	3 949,76	3 949,76	0,07%	5 359 795,75	92,56%
00043465	SINAPI	EPI - FAMILIA ENCANADOR - HORISTA (ENCARGOS COMPLEMENTARES - COLETADO CAIXA)	Equipamento	H	2 929,0073800	1,34	3 924,87	3 924,87	0,07%	5 363 720,62	92,62%
005984	SBC	CHAPA DE COMPENSADO COMUM TAPUME MADEIRIT 6mm 1,10x2,20m(2,42m2)	Material	m²	166,6400000	23,11	3 901,89	3 901,89	0,07%	5 367 622,51	92,69%
00002432	SINAPI	DOBRADICA EM ACO/FERRO, 3 1/2" X 3", E= 1,9 A 2 MM, COM ANEL CROMADO OU ZINCADO, TAMPA BOLA, COM PARAFUSOS	Material	UN	126,0000000	30,90	3 893,40	3 893,40	0,07%	5 371 515,91	92,76%
00000370/S	ORSE	Areia media - posto jazida/fornecedor (retirado na jazida, sem transporte)	Material	m³	30,5941122	126,87	3 881,48	3 881,48	0,07%	5 375 397,38	92,83%
00004509	SINAPI	SARRAFO "2,5 X 10" CM EM PINUS, MISTA OU EQUIVALENTE DA REGIAO - BRUTA	Material	M	504,6423000	7,54	3 806,51	3 806,51	0,07%	5 379 203,89	92,89%
001350	SBC	PONTALETE 7,5x7,5cm (3x3") PERNA/BARROTE/ESTRONCA	Material	M	354,2000000	10,68	3 782,86	3 782,86	0,07%	5 382 986,75	92,96%
O 02 000 06	CPOS/CDH U	TUBO DE PVC RÍGIDO SOLDÁVEL MARROM, DN= 40MM (1 1/4")	Material	m	192,1500000	18,75	3 602,81	3 602,81	0,06%	5 386 589,56	93,02%
00039853	SINAPI	TUBO DE BORRACHA ELASTOMERICA FLEXIVEL, PRETA, PARA ISOLAMENTO TERMICO DE TUBULACAO, DN 5/8" (15 MM), E= 19 MM, COEFICIENTE DE CONDUTIVIDADE TERMICA 0,036W/MK, VAPOR DE AGUA MAIOR OU IGUAL A 10 000	Material	M	95,9834000	37,10	3 560,98	3 560,98	0,06%	5 390 150,55	93,08%
00001381	SINAPI	ARGAMASSA COLANTE AC I PARA CERAMICAS	Material	KG	2 690,4060000	1,31	3 524,43	3 524,43	0,06%	5 393 674,98	93,14%
080106	SBC	PORTA MADEIRA LISA PARA PINTURA 1,20x2,10m	Material	UN	5,0000000	687,00	3 435,00	3 435,00	0,06%	5 397 109,98	93,20%
00040291	SINAPI	LOCACAO DE TORRE METALICA COMPLETA PARA UMA CARGA DE 8 TF (80 KN) E PE DIREITO DE 6 M, INCLUINDO MODULOS, DIAGONAIS, SAPATAS E FORCADOS	Equipamento	MES	5,2600000	634,35	3 349,37	3 349,37	0,06%	5 400 459,35	93,26%
00040411	SINAPI	ACOPLAMENTO RIGIDO EM FERRO FUNDIDO PARA SISTEMA DE TUBULACAO RANHURADA, DN 65 MM (2 1/2")	Material	UN	109,0000000	30,66	3 341,94	3 341,94	0,06%	5 403 801,29	93,32%
003144	SBC	PORCA SEXTAVADA PESADA TEMPERADO EM ACO CARBONO UNC 3/8" - 16 CHAVE 11/16"	Material	UN	2 281,0000000	1,47	3 323,67	3 323,67	0,06%	5 407 124,96	93,37%
00000142	SINAPI	SELANTE ELASTICO MONOCOMPONENTE A BASE DE POLIURETANO (PU) PARA JUNTAS DIVERSAS	Material	310ML	65,3564150	50,74	3 316,18	3 316,18	0,06%	5 410 441,14	93,43%
00034547	SINAPI	TELA DE ACO SOLDADA GALVANIZADA/ZINCADA PARA ALVENARIA, FIO D = "1,20 A 1,70" MM, MALHA 15 X 15 MM, (C X L) "50 X 12" CM	Material	M	719,3130000	4,60	3 308,84	3 308,84	0,06%	5 413 748,98	93,49%
00001743	SINAPI	CUBA ACO INOX (AISI 304) DE EMBUTIR COM VALVULA 3 1/2 ", DE "46 X 30 X 12" CM	Material	UN	14,0000000	236,10	3 305,40	3 305,40	0,06%	5 417 055,38	93,55%
6085	ORSE	Central manifold para cilindros 2 x 2 para oxigênio, ar comprimido e óxido nitroso com serpentina e sem válvula de alta pressão	Material	un	2,0000000	1 640,98	3 281,96	3 281,96	0,06%	5 420 337,34	93,60%
00005075	SINAPI	PREGO DE ACO POLIDO COM CABECA 18 X 30 (2 3/4 X 10)	Material	KG	130,5072000	24,94	3 254,65	3 254,65	0,06%	5 423 592,19	93,66%
070113	SBC	CHAPA DE POLICARBONATO ALVEOLAR 2,10x9,0mx10mm	Material	m²	27,7305000	115,78	3 210,64	3 210,64	0,06%	5 426 802,83	93,71%
00043460	SINAPI	FERRAMENTAS - FAMILIA ELETRICISTA - HORISTA (ENCARGOS COMPLEMENTARES - COLETADO CAIXA)	Equipamento	H	2 994,9608425	1,07	3 204,61	3 204,61	0,06%	5 430 007,44	93,77%
00043496	SINAPI	EPI - FAMILIA ENGENHEIRO CIVIL - MENSALISTA (ENCARGOS COMPLEMENTARES - COLETADO CAIXA)	Equipamento	MES	18,0000000	177,90	3 202,20	3 202,20	0,06%	5 433 209,64	93,82%
099350	SBC	CARPINTEIRO DE ESQUADRIA	Mão de Obra	H	126,9645441	25,09	3 185,67	3 185,67	0,06%	5 436 395,30	93,88%
00004755	SINAPI	MARMORISTA / GRANITEIRO (HORISTA)	Mão de Obra	H	145,5498291	21,85	3 180,26	3 180,26	0,05%	5 439 575,57	93,93%
00036083	SINAPI	TOMADA RJ45, 8 FIOS, CAT 5E, CONJUNTO MONTADO PARA EMBUTIR 4" X 2" (PLACA + SUPORTE + MODULO)	Material	UN	71,0000000	44,41	3 153,11	3 153,11	0,05%	5 442 728,68	93,99%
13887	EMOP	TAMPA DE ENCAIXE PARA ELETROCALHA PERFURADA OU LISA, 200X3000MM	Material	UN	54,4170000	57,52	3 130,07	3 130,07	0,05%	5 445 858,74	94,04%
00004813	SINAPI	PLACA DE OBRA (PARA CONSTRUCAO CIVIL) EM CHAPA GALVANIZADA "N. 22", ADESIVADA, DE "2,4 X 1,2" M (SEM POSTES PARA FIXACAO)	Material	M²	6,0000000	507,48	3 044,88	3 044,88	0,05%	5 448 903,62	94,10%

00000367	SINAPI	AREIA GROSSA - POSTO JAZIDA/FORNECEDOR (RETIRADO NA JAZIDA, SEM TRANSPORTE)	Material	M³	22,5533728	134,95	3 043,58	3 043,58	0,05%	5 451 947,20	94,15%
00039017	SINAPI	ESPACADOR / DISTANCIADOR CIRCULAR COM ENTRADA LATERAL, EM PLASTICO, PARA VERGALHAO *4,2 A 12,5* MM, COBRIMENTO 20 MM	Material	UN	11.246,5176824	0,27	3 036,56	3 036,56	0,05%	5 454 983,76	94,20%
00040304	SINAPI	PREGO DE ACO POLIDO COM CABECA DUPLA 17 X 27 (2 1/2 X 11)	Material	KG	98,2048700	30,79	3 023,73	3 023,73	0,05%	5 458 007,49	94,25%
0.11.000.06 6025	CPOS/CDH	TORNEIRA CLÍNICA PROFISSIONAL, PAREDE OU MESA TIPO ALAVANCA, FABRICADA EM METAL CROMADO COM BICO AREJADOR	Material	un	7,0000000	415,25	2 906,75	2 906,75	0,05%	5 460 914,24	94,30%
00002379	SINAPI	DISJUNTOR TERMOMAGNETICO TRIPOLAR 400 A / 600 V, TIPO JXD / ICC - 40 KA	Material	UN	2,0000000	1 445,77	2 891,54	2 891,54	0,05%	5 463 805,78	94,35%
00043488	SINAPI	EPI - FAMILIA OPERADOR ESCAVADEIRA - HORISTA (ENCARGOS COMPLEMENTARES - COLETADO CAIXA)	Equipamento	H	2.577,5784097	1,09	2 809,56	2 809,56	0,05%	5 466 615,34	94,40%
10781	ORSE	Refeição - café da manhã (café com leite e dois pães com manteiga)	Serviços	un	441,6227457	6,34	2 799,89	2 799,89	0,05%	5 469 415,23	94,45%
2062	ORSE	Barra de apoio, reta, fixa, em aço inox, l=40cm, d=1 1/4" - Jackwal ou similar	Material	un	21,0000000	133,08	2 794,68	2 794,68	0,05%	5 472 209,91	94,50%
00038531	SINAPI	RETROESCAVADEIRA SOBRE RODAS COM CARREGADEIRA, TRACAO 4 X 4, POTENCIA LIQUIDA 88 HP, PESO OPERACIONAL MINIMO DE 6874 KG, CAPACIDADE DA CARREGADEIRA DE 1,00 M3 E DA RETROESCAVADEIRA MINIMA DE 0,20 M3, PROFUNDIDADE DE ESCAVACAO MAXIMA DE 4,37 M	Equipamento	UN	0,0046283	578 650,93	2 793,69	2 793,69	0,05%	5 475 009,60	94,55%
00021034	SINAPI	MANGUEIRA DE INCENDIO, TIPO 2, DE 2 1/2", COMPRIMENTO = 15 M, TECIDO EM FIO DE POLIESTER E TUBO INTERNO EM BORRACHA SINTETICA, COM UNIOES ENGATE RAPIDO	Material	UN	3,0000000	926,82	2 780,46	2 780,46	0,05%	5 477 784,26	94,59%
00011712	SINAPI	CAIXA SIFONADA, PVC, 150 X 150 X 50 MM, COM GRELHA QUADRADA, BRANCA (NBR 5683)	Material	UN	47,0000000	58,65	2 765,95	2 765,95	0,05%	5 480 550,21	94,64%
O 02 000 06	CPOS/CDH U	TUBO DE PVC RÍGIDO PXB COM VIROLA, LINHA ESGOTO SÉRIE REFORCADA 'R', DN= 50MM	Material	m	157,5000000	17,44	2 746,80	2 746,80	0,05%	5 483 297,01	94,69%
00002683	SINAPI	ELETRODUTO DE PVC RIGIDO ROSCAVEL DE 4 ", SEM LUVA	Material	M	39,6000000	69,09	2 735,96	2 735,96	0,05%	5 486 032,97	94,74%
00003378	SINAPI	HASTE DE ATERRAMENTO EM ACO COM 3,00 M DE COMPRIMENTO E DN = 3/4", REVESTIDA COM BAIXA CAMADA DE COBRE, SEM CONECTOR	Material	UN	21,0000000	129,58	2 721,18	2 721,18	0,05%	5 488 754,15	94,78%
004948	SBC	CAIXA DE PASSAGEM EM CHAPA DE ACO DE EMBUTIR COM TAMPA APARAFUSADA 302x302x122 CEMAR	Material	UN	13,0000000	208,30	2 707,90	2 707,90	0,05%	5 491 462,05	94,83%
00010665	SINAPI	PORTA DE MADEIRA, FOLHA MEDIA (NBR 15930) DE 800 X 2100 MM, DE 35 MM A 40 MM DE ESPESSURA, NUCLEO SEMI-SOLIDO (SARRAFEADO), CAPA LISA EM HDF, ACABAMENTO EM PRIMER PARA PINTURA	Material	UN	7,0000000	386,36	2 704,52	2 704,52	0,05%	5 494 166,57	94,88%
00004433	SINAPI	CAIBRO NAO APARELHADO *6 X 6* CM, EM MACARANDUBA/MASSARANDUBA, ANGELIM OU EQUIVALENTE DA REGIAO - BRUTA	Material	M	77,8583750	34,72	2 703,28	2 703,28	0,05%	5 496 869,85	94,92%
034530	SBC	PLACA 1 POSTO HORIZONTAL 4x2 PIAL PLUS	Material	UN	316,0000000	8,52	2 692,32	2 692,32	0,05%	5 499 562,17	94,97%
00039738	SINAPI	TUBO DE BORRACHA ELASTOMERICA FLEXIVEL, PRETA, PARA ISOLAMENTO TERMICO DE TUBULACAO, DN 1/4" (6 MM), E= 9 MM, COEFICIENTE DE CONDUTIVIDADE TERMICA 0,036W/MK, VAPOR DE AGUA MAIOR OU IGUAL A 10.000	Material	M	238,9374000	11,22	2 680,68	2 680,68	0,05%	5 502 243,05	95,02%
036510	SBC	DUTO FLEXIVEL ALUMINIO C/SOL.TERMICO 25MM LAVIDRO 4" 100MM	Material	M	134,4000000	19,65	2 640,96	2 640,96	0,05%	5 504 884,01	95,06%
B 01 000 01	CPOS/CDH U	AJUDANTE DE CARPINTEIRO	Mão de Obra	h	110,5950000	23,55	2 604,51	2 604,51	0,04%	5 507 488,52	95,11%
00002660	SINAPI	ELETRODUTO DE PVC RIGIDO ROSCAVEL DE 1 1/2 ", SEM LUVA	Material	M	175,5600000	14,66	2 573,71	2 573,71	0,04%	5 510 062,23	95,15%
00038215	SINAPI	BANCO ARTICULADO PARA BANHO, EM ACO INOX POLIDO, 70* CM X 45* CM	Material	UN	2,0000000	1 286,42	2 572,84	2 572,84	0,04%	5 512 635,07	95,20%
00000658	SINAPI	CANALETA DE CONCRETO 9 X 19 X 19 CM (CLASSE C - NBR 6136)	Material	UN	969,5400000	2,60	2 513,00	2 513,00	0,04%	5 515 148,07	95,24%
00038205	SINAPI	BARRA DE APOIO RETA, EM ACO INOX POLIDO, COMPRIMENTO 70CM, DIAMETRO MINIMO 3 CM	Material	UN	9,0000000	278,60	2 507,40	2 507,40	0,04%	5 517 655,47	95,28%
00039449/S	ORSE	Dispositivo dr, 4 polos, sensibilidade de 30 ma, corrente de 100 a, tipo ac	Material	un	7,0000000	347,29	2 431,03	2 431,03	0,04%	5 520 086,50	95,32%
002415	SBC	DISJUNTOR - DISPOSITIVO DIF.RESIDUAL DR ALTA SENS TETRAP 25A SDR22530 STECK	Material	UN	12,0000000	200,79	2 409,48	2 409,48	0,04%	5 522 495,98	95,37%
00036888	SINAPI	GUARNICAO / MOLDURA / ARREMATE DE ACABAMENTO PARA ESQUADRIA, EM ALUMINIO PERFIL 25, ACABAMENTO ANODIZADO BRANCO OU BRILHANTE, PARA 1 FACE	Material	M	64,7362800	37,10	2 401,72	2 401,72	0,04%	5 524 897,70	95,41%
11641	ORSE	Abrigo de sobrepor em chapa de aço carbono pintado com tinta a base de epoxi vermelha, dimensões 75x35x25cm	Material	un	6,0000000	397,10	2 382,60	2 382,60	0,04%	5 527 280,30	95,45%
00002420	SINAPI	DOBRADICA EM ACO/FERRO, 3* X 2 1/2", E= 1,9 A 2 MM, SEM ANEL, CROMADO OU ZINCADO, TAMPA BOLA, COM PARAFUSOS	Material	UN	130,0000000	17,97	2 336,10	2 336,10	0,04%	5 529 616,40	95,49%
00038178	SINAPI	PISO TATIL / PODOTATIL, LADRILHO HIDRAULICO/CONCRETO, *40 X 40* CM, E= 2,5* CM, PADRAO TATIL ALERTA OU DIRECIONAL, COR NATURAL	Material	UN	127,7843750	18,07	2 309,06	2 309,06	0,04%	5 531 925,46	95,53%

14713	EMOP	LAMPADA LEO.BULBO A60,25W,100/240V,BASE E-27	Material	UN	45,0000000	50,83	2 287,35	2 287,35	0,04%	5 534 212,81	95,57%
12238	ORSE	Tela aço soldada nervurada CA-60, malha 20x20cm, ferro 3 4mm, painel 2x3m, (0,72kg/m²), Malha Pop Levo Gerdau ou similar	Material	m²	1 124,5200000	2,02	2 271,53	2 271,53	0,04%	5 536 484,34	95,61%
12929	ORSE	Porta corta fogo, duas folhas, abrir, classe P60, da OKS ou similar - inclusive batente	Material	m²	3,1500000	705,87	2 223,49	2 223,49	0,04%	5 538 707,83	95,65%
00007307	SINAPI	FUNDO ANTICORROSIVO PARA METAIS FERROSOS (ZARCAO)	Material	L	45,8487494	48,62	2 219,34	2 218,34	0,04%	5 540 927,18	95,68%
00010432	SINAPI	MICTORIO INDIVIDUAL, SIFONADO, DE LOUCA BRANCA, SEM COMPLEMENTOS	Material	UN	4,0000000	535,50	2 142,00	2 142,00	0,04%	5 543 069,18	95,72%
00001968	SINAPI	CURVA PVC CURTA 90 GRAUS, DN 100 MM, PARA ESGOTO PREDIAL	Material	UN	80,0000000	25,95	2 076,00	2 076,00	0,04%	5 545 145,18	95,76%
00004777	SINAPI	CANTONEIRA ACO ABAS IGUAIS (QUALQUER BITOLA). ESPESSURA ENTRE 1/8" E 1/4"	Material	KG	199,6559983	13,17	2 630,50	2 630,50	0,04%	5 547 175,68	95,79%
063096	IOPES	TUBO DE COBRE FLEXIVEL 3/4" PAREDE 0,79MM (1/32")	Material	M	41,6000000	48,57	2 030,23	2 030,23	0,04%	5 549 205,90	95,83%
00036836	SINAPI	JANELA DE CORRER, EM ALUMINIO PERFIL 25, 100 X 120 CM (A X L), 2 FLS MOVEIS, SEM BANDEIRA, ACABAMENTO BRANCO OU BRILHANTE, BATENTE DE 6 A 7 CM, COM VIDRO 4 MM, SEM GUARNICAO	Material	UN	3,9998430	506,21	2 024,76	2 024,76	0,03%	5 551 230,66	95,86%
00011684	SINAPI	ENGATE / RABICHO FLEXIVEL INOX 1/2" X 40 CM	Material	UN	22,0000000	90,64	1 994,08	1 994,08	0,03%	5 553 224,74	95,90%
4908	ORSE	Quadro de distribuição de embutir em chapa de aço, pintado 56 disjuntores c/barramento, padrão DIN, Cemar ou similar	Material	un	1,0000000	1 993,95	1 993,95	1 993,95	0,03%	5 555 218,69	95,93%
11944	EMOP	ELETROCALHA PERFURADA, SEM VIROLA, MED. (100X50X3000)MM, PRE-ZINCADA, SEM TAMPA	Material	UN	41,3490000	48,22	1 993,85	1 993,85	0,03%	5 557 212,54	95,97%
2378	ORSE	Vale transporte	Material	un	348,2247040	5,70	1 984,68	1 984,68	0,03%	5 559 197,42	96,00%
00021059	SINAPI	RALO FOFO COM REQUADRO, QUADRADO 150 X 150 MM	Material	UN	38,0000000	50,21	1 907,98	1 907,98	0,03%	5 561 105,40	96,03%
00040271	SINAPI	LOCACAO DE APRUMADOR METALICO DE PILAR, COM ALTURA E ANGULO REGULAVEIS, EXTENSAO DE "1,50" A "2,60" M	Equipamento	MES	98,0568000	19,42	1 904,30	1 904,30	0,03%	5 563 009,70	96,07%
00010904	SINAPI	REGISTRO OU VALVULA GLOBO ANGULAR EM LATAO, PARA HIDRANTES EM INSTALACAO PREDIAL DE INCENDIO, 45 GRAUS, DIAMETRO DE 2 1/2", COM VOLANTE, CLASSE DE PRESSAO DE ATE 200 PSI	Material	UN	6,0000000	317,17	1 903,02	1 903,02	0,03%	5 564 912,72	96,10%
0 02 000 06	CPOS/CDH U	TUBO DE PVC RÍGIDO PXB COM VIROLA, LINHA ESGOTO SÉRIE REFORCADA 'R', DN= 75MM	Material	m	63,9600000	29,71	1 900,05	1 900,05	0,03%	5 566 813,57	96,13%
001328	SBC	PORTA 1 FOLHA LAMBRIL ALUMINIO NATURAL LINHA 25	Material	m²	2,5200000	742,13	1 870,17	1 870,17	0,03%	5 568 683,74	96,16%
00037586	SINAPI	PINO DE ACO COM ARRUELA CONICA, DIAMETRO ARRUELA = "23" MM E COMP HASTE = "27" MM (ACAO INDIRETA)	Material	CENTO	28,6240880	65,33	1 870,01	1 870,01	0,03%	5 570 553,75	96,20%
6929	ORSE	Soquete ou bocal de louça (porcelana) E27 de tempo, ref MT-2233, marca Decortux ou similar	Material	un	224,0000000	8,18	1 832,32	1 832,32	0,03%	5 572 386,07	96,23%
00000131	SINAPI	ADESIVO ESTRUTURAL A BASE DE RESINA EPOXI, BICOMPONENTE, PASTOSO (TIXOTROPICO)	Material	KG	26,8233000	67,06	1 798,77	1 798,77	0,03%	5 574 184,84	96,26%
00007311	SINAPI	TINTA ESMALTE SINTETICO PREMIUM ACETINADO	Material	L	37,6176650	48,57	1 761,18	1 761,18	0,03%	5 575 946,02	96,29%
00003322	SINAPI	GRAMA ESMERALDA OU SAO CARLOS OU CURITIBANA, EM PLACAS, SEM PLANTIO	Material	M²	71,0200000	24,73	1 756,32	1 756,32	0,03%	5 577 702,34	96,32%
00010587	SINAPI	TABUA "2,5 X 23" CM EM PINUS, MISTA OU EQUIVALENTE DA REGIAO - BRUTA	Material	M	103,8125000	16,82	1 746,13	1 746,13	0,03%	5 579 448,47	96,35%
00020269	SINAPI	LAVATORIO / CUBA DE EMBUTIR, OVAL, DE LOUCA BRANCA, SEM LADRAO, DIMENSOES "50 X 35" CM (L X C)	Material	UN	12,0000000	144,69	1 736,28	1 736,28	0,03%	5 581 184,75	96,38%
00021030	SINAPI	MANGUEIRA DE INCENDIO, TIPO 1, DE 1 1/2", COMPRIMENTO = 20 M, TECIDO EM FIO DE POLIESTER E TUBO INTERNO EM BORRACHA SINTETICA, COM UNIDES ENGATE RAPIDO	Material	UN	3,0000000	575,50	1 726,50	1 726,50	0,03%	5 582 911,25	96,41%
00001872	SINAPI	CAIXA DE PASSAGEM, EM PVC, DE 4" X 2", PARA ELETRODUTO FLEXIVEL CORRUGADO	Material	UN	541,0000000	3,13	1 693,33	1 693,33	0,03%	5 584 604,58	96,44%
2212	ORSE	Tijolo cerâmico maciço 5 x 9 x 19cm	Material	un	2.222,2400000	0,76	1 688,90	1 688,90	0,03%	5 586 293,48	96,47%
3931	ORSE	Suporte vertical 150 x 75/100 mm para fixação de eletrocalha metálica (ref. mopa ou similar)	Material	un	162,0000000	10,33	1 673,46	1 673,46	0,03%	5 587 966,94	96,50%
021909	SBC	ALUGUEL MENSAL FURADEIRA 5/8" BOSCH 1174	Material	MES	27,6000000	58,61	1 617,64	1 617,64	0,03%	5 589 584,58	96,52%
2602	ORSE	Grelha metálica de ferro fundido 50 x 50cm	Material	un	7,0000000	230,12	1 610,84	1 610,84	0,03%	5 591 195,42	96,55%
004506	SBC	LUMINARIA DE EMERGENCIA 30 LEDS BIVOLT LDE INTELBRAS	Material	UN	53,0000000	30,32	1 606,96	1 606,96	0,03%	5 592 802,38	96,58%
00020271	SINAPI	TANQUE DE LOUCA BRANCA, COM COLUNA, "30" L	Material	UN	2,0000000	802,32	1 604,64	1 604,64	0,03%	5 594 407,02	96,61%
941	ORSE	Fardamento com mangas curta	Material	un	6,5072114	244,37	1 590,17	1 590,17	0,03%	5 595 997,18	96,64%
00011457	SINAPI	TARJETA LIVRE / OCUPADO PARA PORTA DE BANHEIRO, CORPO EM ZAMAC E ESPELHO EM LATAO	Material	UN	28,0000000	56,64	1 585,92	1 585,92	0,03%	5 597 583,10	96,66%
00002391	SINAPI	DISJUNTOR TERMOMAGNETICO TRIPOLAR 125 A / 425 V / ICC - 25 KA	Material	UN	4,0000000	394,75	1 579,00	1 579,00	0,03%	5 599 162,10	96,69%

13851	ORSE	Placa de sinalizacao, fotoluminescente, 30x19 cm, em pvc , com seta indicativa do sentido (esquerda ou direita) de saida de emergência- Placa S2	Material	un	61,0000000	25,61	1 562,21	1.562,21	0,03%	5.600.724,31	96,72%
038560	SBC	SUPORTE PARA FIXACAO DE FITA DE ALUMINIO 7/8"x1/8" COM BASE	Material	UN	276,0000000	5,65	1 559,40	1.559,40	0,03%	5.602.283,71	96,74%
O 02 000 08	CPOS/CDH U	TUBO DE PVC RÍGIDO TIPO COLETOR ESGOTO, DN= 300MM	Material	m	5,3550000	289,86	1.552,31	1.552,31	0,03%	5.603.836,02	96,77%
00020083	SINAPI	SOLUCAO PREPARADORA / LIMPADORA PARA PVC, FRASCO COM 1000 CM3	Material	UN	17,2531000	88,47	1.526,38	1.526,38	0,03%	5.605.362,40	96,80%
009644	SBC	SISTEMA DE PORTA DE CORRER 1 FOLHA 135 4 RODAS COM TRILHO	Material	M	9,2400000	164,60	1.522,75	1.522,75	0,03%	5.606.885,16	96,82%
12158	ORSE	Tê horizontal 200 x 100 mm para eletrocalha metálica (ref.: mopa ou similar)	Material	un	15,0000000	101,30	1.519,50	1.519,50	0,03%	5.608.404,66	96,85%
00044945	SINAPI	SIFAO / TUBO SINFONADO EXTENSIVEL/SANFONADO, UNIVERSAL/ SIMPLES, ENTRE *50 A 70* CM, DE PLASTICO BRANCO	Material	UN	120,0000000	12,66	1.519,20	1.519,20	0,03%	5.609.923,86	96,88%
P 29 000 04	CPOS/CDH U	RELÉ DE TEMPO ELETRÔNICO DE 3 - 30SEG 220V 50/60HZ	Material	un	10,0000000	150,72	1.507,20	1.507,20	0,03%	5.611.431,06	96,90%
00020983	SINAPI	CAIXA DE INCENDIO/ABRIGO PARA MANGUEIRA, DE SOBREPOR/EXTERNA, COM 90 X 60 X 17 CM, EM CHAPA DE ACO, PORTA COM VENTILACAO, VISOR COM A INSCRICAO "INCENDIO", SUPORTE/CESTA INTERNA PARA A MANGUEIRA, PINTURA ELETROSTATICA VERMELHA	Material	UN	3,0000000	495,93	1.487,79	1.487,79	0,03%	5.612.918,85	96,93%
07824	EMOP	PAINEL DE ALARME SIMPLES, PARA OXIGENIO, AR COMPRIMIDO, VACUO OU OXIDO NITROSO	Material	UN	2,0000000	729,60	1.459,20	1.459,20	0,03%	5.614.378,05	96,95%
099715	SBC	DUTEIRO - MONTADOR	Mão de Obra	H	57,9870000	25,09	1.454,95	1.454,95	0,03%	5.615.833,00	96,98%
00001213/3	ORSE	Carpinteiro de formas para concreto (horista)	Mão de Obra	h	58,7331000	24,26	1 424,78	1.424,78	0,02%	5.617.257,78	97,00%
00021112	SINAPI	VALVULA DE DESCARGA EM METAL CROMADO PARA MICTORIO COM ACIONAMENTO PCR PRESSAO E FECHAMENTO AUTOMATICO	Material	UN	4,0000000	352,87	1.411,48	1.411,48	0,02%	5.618.669,26	97,03%
009824	SBC	ADUELA/MARCO/BATENTE MADEIRA 3,5x14cm P/PINTURA	Material	M	30,0896500	45,64	1.373,29	1.373,29	0,02%	5.620.042,55	97,05%
00004384	SINAPI	PARAFUSO NIQUELADO COM ACABAMENTO CROMADO PARA FIXAR PECA SANITARIA, INCLUI PORCA CEGA, ARRUELA E BUCHA DE NYLON TAMANHO S-10	Material	UN	44,0000000	30,99	1.362,24	1.362,24	0,02%	5.621.404,79	97,07%
00037555	SINAPI	ESGUICHO JATO REGULAVEL, TIPO ELKHART, ENGATE RAPIDO 2 1/2", PARA COMBATE A INCENDIO	Material	UN	3,0000000	453,10	1 359,30	1.359,30	0,02%	5.622.764,09	97,10%
00004417	SINAPI	SARRAFO NAO APARELHADO *2,5 X 7* CM, EM MACARANDUBA/MASSARANDUBA, ANGELIM, PEROBA-ROSA OU EQUIVALENTE DA REGIAO - BRUTA	Material	M	140,5243750	9,66	1.357,47	1.357,47	0,02%	5.624.121,56	97,12%
00004720	SINAPI	PEDRA BRITADA N. 0, OU PEDRISCO (4,8 A 9,5 MM) POSTO PEDREIRA/FORNECEDOR, SEM FRETE	Material	M³	9,1513988	147,35	1 348,46	1.348,46	0,02%	5.625.470,02	97,14%
003563	SBC	PARAFUSO LENTILHA 42x13mm COM PORCA E ARRUELA	Material	UN	1 144,0000000	1,17	1.338,48	1.338,48	0,02%	5.626.808,50	97,17%
O 10 000 08	CPOS/CDH U	CUBA DE LOUÇA DE EMBUTIR REDONDA, DE 35CM, BRANCA, REF. ICASA, DECA OU EQUIVALENTE	Material	un	13,0000000	102,57	1.333,41	1.333,41	0,02%	5.628.141,91	97,19%
00039443	SINAPI	PARAFUSO DRY WALL, EM ACO ZINCADO, CABECA LENTILHA E PONTA BROCA (LB), LARGURA 4,2 MM, COMPRIMENTO 13 MM	Material	UN	4 166,6021500	0,32	1.333,31	1.333,31	0,02%	5.629.475,22	97,21%
00003398	SINAPI	ISOLADOR DE PORCELANA, TIPO ROLDANA, DIMENSOES DE *72* X *72* MM, PARA USO EM BAIXA TENSAO	Material	UN	112,0000000	11,69	1 309,28	1.309,28	0,02%	5.630.784,50	97,24%
00043131	SINAPI	ARAME GALVANIZADO 6 BWG, D = 5,16 MM (0,157 KG/M), OU 8 BWG, D = 4,19 MM (0,101 KG/M), OU 10 BWG, D = 3,40 MM (0,0713 KG/M)	Material	KG	42,9825200	29,66	1.274,86	1.274,86	0,02%	5.632.059,36	97,26%
002375	SBC	CHUVBADOR CB 3/8"x2 1/2" + PARAFUSO	Material	UN	276,0000000	4,58	1.264,08	1.264,08	0,02%	5.633.323,44	97,28%
834	ORSE	Concreto usinado bombeavel b0-b1 fck=15mpa	Material	m³	2,1000000	590,47	1.239,99	1.239,99	0,02%	5.634.563,43	97,30%
13885	EMOP	TAMPA DE ENCAIXE PARA ELETROCALHA PERFUR ADA OU LISA, 100X3000MM	Material	UN	41,3490000	29,92	1.237,16	1.237,16	0,02%	5.635.800,59	97,32%
6877	ORSE	Madeira massaranduba serrada (peça) 5cm x 14cm (0,007 m³/m)	Material	m	23,4000000	52,86	1.236,92	1.236,92	0,02%	5.637.037,51	97,34%
00000298	SINAPI	ANEL BORRACHA PARA TUBO ESGOTO PREDIAL, DN 50 MM (NBR 5688)	Material	UN	504,0000000	2,43	1.224,72	1.224,72	0,02%	5.638.262,23	97,37%
00001871	SINAPI	CAIXA OCTOGONAL DE FUNDO MOVEL, EM PVC, DE 3" X 3", PARA ELETRODUTO FLEXIVEL CORRUGADO	Material	UN	218,0000000	5,60	1.220,80	1.220,80	0,02%	5.639.483,03	97,39%
038597	SBC	VERGALHAO ZINCADO ROSCA TOTAL 1/4" (6,3mm)	Material	M	276,0000000	4,41	1.217,16	1.217,16	0,02%	5.640.700,19	97,41%
00000013/5	ORSE	Estopa	Material	kg	56,2645000	21,47	1.208,64	1.208,64	0,02%	5.641.908,84	97,43%
026055	SBC	ARRUELA LISA PESADA 5/16"	Material	UN	2 201,0000000	0,53	1.166,33	1.166,33	0,02%	5.643.107,17	97,45%
4976	ORSE	Letras aço inox 20 x 20cm	Material	un	10,0000000	116,80	1.168,00	1.168,00	0,02%	5.644.295,17	97,47%
00010521	SINAPI	CAIXA DE INCENDIO/ABRIGO PARA MANGUEIRA, DE EMBUTIR/INTERNA, COM 75 X 45 X 17 CM, EM CHAPA DE ACO, PORTA COM VENTILACAO, VISOR COM A INSCRICAO "INCENDIO", SUPORTE/CESTA INTERNA PARA A MANGUEIRA, PINTURA ELETROSTATICA VERMELHA	Material	UN	3,0000000	387,52	1.162,56	1.162,56	0,02%	5.645.457,73	97,49%

1567	ORSE	Madeira massaranduba serrada (peça) 5cm x 11cm (0,0055 m³/m)	Material	m	28,5000000	40,56	1 156,62	1 156,62	0,02%	5 648 614,54	97,51%
00041426	SINAPI	MINICAPTOR, EM ACO GALVANIZADO A FOGO, FIXACAO HORIZONTAL DE 2 FUROS, SEM BANDEIRA, H=600 MM X DN=10 MM	Material	UN	63,0000000	18,19	1 145,97	1 145,97	0,02%	5 647 760,51	97,53%
00043481	SINAPI	FERRAMENTAS - FAMILIA ENCANADOR - HORISTA (ENCARGOS COMPLEMENTARES - COLETADO CAIXA)	Equipamento	H	2 929,0073800	0,39	1 142,31	1 142,31	0,02%	5 648 902,83	97,55%
B.01.000.01	CPOS/CDH U	AJUDANTE GERAL	Mão de Obra	h	47,9200000	23,55	1 128,52	1 128,52	0,02%	5 650 031,34	97,57%
00002695/S	ORSE	Encanador ou bombeiro hidraulico (horista)	Mão de Obra	h	46,4262000	24,26	1 126,28	1 126,28	0,02%	5 651 157,62	97,59%
00000408	SINAPI	ABRACADEIRA DE NYLON PARA AMARRACAO DE CABOS, COMPRIMENTO DE 390 X *4,6* MM	Material	UN	895,9776000	1,25	1 119,97	1 119,97	0,02%	5 652 277,59	97,61%
00037554	SINAPI	ESGUICHO JATO REGULAVEL, TIPO ELKHART, ENGATE RAPIDO 1 1/2", PARA COMBATE A INCENDIO	Material	UN	3,0000000	372,47	1 117,41	1 117,41	0,02%	5 653 395,01	97,63%
2193	ORSE	Telha fibrocimento ondulada, dim 2,44 x 0,50m, esp=4 mm, s/ acessorios	Material	m²	35,1000000	31,79	1 115,83	1 115,83	0,02%	5 654 510,84	97,65%
00039431	SINAPI	FITA DE PAPEL MICROPERFURADO, 50 X 150 MM, PARA TRATAMENTO DE JUNTAS DE CHAPA DE GESSO PARA DRYWALL	Material	M	2 420,1859810	0,46	1 113,29	1 113,29	0,02%	5 655 624,12	97,67%
P.12.000.04.9754	CPOS/CDH U	SUPRESSOR DE SURTO MONOFÁSICO, IN 20 KA, IMAX DE SURTO DE 50 ATÉ 80 KA, REF. SPW275-60 DA WEG, VCL-SLIM 60KA DA CLAMPER, LK365 DA LUKMA OU EQUIVALENTE	Material	un	8,0000000	138,84	1 110,72	1 110,72	0,02%	5 656 734,84	97,68%
O.02.000.06	CPOS/CDH U	SOLUÇÃO LIMPADORA PARA PVC	Material	l	18,8544000	58,01	1 093,74	1 093,74	0,02%	5 657 828,58	97,70%
00000391	SINAPI	ANEL BORRACHA PARA TUBO ESGOTO PREDIAL, DN 100 MM (NBR 5688)	Material	UN	248,0000000	4,31	1 068,88	1 068,88	0,02%	5 658 897,46	97,72%
004323	SBC	ACESSIBILIDADE - BARRA DE APOIO ARTICULAVEL EM ALUMINIO POLIDO 70cm + PARAFUSOS	Material	UN	2,0000000	532,72	1 065,44	1 065,44	0,02%	5 659 962,90	97,74%
00020078	SINAPI	PASTA LUBRIFICANTE PARA TUBOS E CONEXOES COM JUNTA ELASTICA, EMBALAGEM DE *400* GR (USO EM PVC, ACO, POLIETILENO E OUTROS)	Material	UN	33,0315300	32,22	1 064,28	1 064,28	0,02%	5 661 027,18	97,76%
O.10.000.09.0733	CPOS/CDH U	BACIA SIFONADA COM CAIXA DE DESCARGA ACOPLADA DE LOUÇA BRANCA - INFANTIL, REFERÊNCIA ICASA, CELITE OU EQUIVALENTE	Material	un	1,0000000	1 041,31	1 041,31	1 041,31	0,02%	5 662 068,49	97,78%
00004234	SINAPI	OPERADOR DE ESCAVADEIRA (HORISTA)	Mão de Obra	H	47,1981402	21,85	1 031,24	1 031,24	0,02%	5 663 099,73	97,79%
00000122	SINAPI	ADESIVO PLASTICO PARA PVC, FRASCO COM *850* GR	Material	UN	13,1077000	78,08	1 023,45	1 023,45	0,02%	5 664 123,18	97,81%
035758	SBC	ELETROCALHA - EMENDA PLANA INTERNA "U" 100x100mm CHAPA 22	Material	UN	170,0000000	6,02	1 023,40	1 023,40	0,02%	5 665 146,58	97,83%
00037762	SINAPI	CAVALO MECANICO TRACAO 4X2, PESO BRUTO TOTAL 16000 KG, CAPACIDADE MAXIMA DE TRACAO *36000* KG, DISTANCIA ENTRE EIXOS *3,56* M, POTENCIA *268* CV (INCLUI CABINE E CHASSI, NAO INCLUI SEMIRREBOQUE)	Equipamento	UN	0,0011119	915 187,17	1 017,64	1 017,64	0,02%	5 666 164,21	97,85%
099065	SBC	AJUDANTE DE ESPECIALIZADO - OUTEIRO	Mão de Obra	H	57,9870000	17,40	1 009,12	1 009,12	0,02%	5 667 173,33	97,86%
00037758	SINAPI	CAMINHAO TRUCADO, PESO BRUTO TOTAL 23000 KG, CARGA UTIL MAXIMA 15265 KG, DISTANCIA ENTRE EIXOS 4,80 M, POTENCIA 326 CV (INCLUI CABINE E CHASSI, NAO INCLUI CARROCERIA)	Equipamento	UN	0,0010340	961 971,74	994,65	994,65	0,02%	5 668 167,98	97,88%
00001658	SINAPI	CURVA LONGA PVC, PB, JE, 45 GRAUS, DN 100 MM, PARA REDE COLETORA ESGOTO	Material	UN	16,0000000	61,17	978,72	978,72	0,02%	5 669 146,70	97,90%
00037395	SINAPI	PINO DE ACO COM FURO, HASTE = 27 MM (ACAO DIRETA)	Material	CENTO	17,2245500	56,17	967,51	967,51	0,02%	5 670 114,21	97,92%
00001358	SINAPI	CHUVEIRO COMUM EM PLASTICO BRANCO, COM CANO, 3 TEMPERATURAS, 5500 W (110/220 V)	Material	UN	8,0000000	120,84	966,72	966,72	0,02%	5 671 080,93	97,93%
00001334	SINAPI	CHAPA DE ACO GROSSA, ASTM A36, E = 5/8" (15,88 MM) 124,49 KG/M2	Material	KG	80,2432244	11,77	944,46	944,46	0,02%	5 672 025,40	97,95%
002004	SBC	TELHA CIMENTICIA ONDULADA 5mm 1,83x1,10 (2,01m2)	Material	m²	29,4000000	31,48	925,51	925,51	0,02%	5 672 950,91	97,96%
3980	ORSE	Suporte vertical 100 x 75 mm para fixação de eletrocalha metálica (ref : mopaou eumdar)	Material	un	114,0000000	8,01	913,14	913,14	0,02%	5 673 864,05	97,98%
00004222	SINAPI	GASOLINA COMUM	Material	L	118,9327432	7,58	901,51	901,51	0,02%	5 674 765,56	98,00%
00006153	SINAPI	VALVULA EM PLASTICO BRANCO PARA TANQUE OU LAVATORIO 1 ", SEM UNHO E SEM LADRAO	Material	UN	121,0000000	7,44	900,24	900,24	0,02%	5 675 665,80	98,01%
00005061	SINAPI	PREGO DE ACO POLIDO COM CABECA 18 X 27 (2 1/2 X 10)	Material	KG	36,6249300	24,52	898,04	898,04	0,02%	5 676 563,84	98,03%
00003873	SINAPI	LUVA DE CORRER PARA TUBO SOLDAVEL, PVC, 25 MM, PARA AGUA FRIA PREDIAL	Material	UN	58,0000000	15,37	891,46	891,46	0,02%	5 677 455,30	98,04%
00004350	SINAPI	BUCHA DE NYLON, DIAMETRO DO FURO 8 MM, COMPRIMENTO 40 MM, COM PARAFUSO DE ROSCA SOBERBA, CABECA CHATA, FENDA SIMPLES, 4,8 X 50 MM	Material	UN	1 023,9250000	0,87	890,81	890,81	0,02%	5 678 346,12	98,06%
I1661	SEINFRA	SIFÃO CROMADO 1 1/4"X1 1/2"	Material	UN	4,0000000	221,13	884,52	884,52	0,02%	5 679 230,64	98,07%
00021127	SINAPI	FITA ISOLANTE ADESIVA ANTICHAMA, USO ATE 750 V, EM ROLO DE 19 MM X 5 M	Material	UN	175,6711600	5,03	883,83	883,83	0,02%	5 680 114,26	98,09%
00006024	SINAPI	REGISTRO PRESSAO COM ACABAMENTO E CANOPLA CROMADA, SIMPLES, BITOLA 3/4"	Material	UN	12,0000000	72,45	869,40	869,40	0,02%	5 680 983,66	98,10%

00044474	SINAPI	GUINDASTE HIDRAULICO AUTOPROPELIDO, COM LANCA TELESCOPICA 40 M, CAPACIDADE MAXIMA 60 T, POTENCIA 260 KW, TRACAO 6 X 6	Equipamento	UN	0,0002702	3 185 103,44	860,57	860,57	0,01%	5 681 844,23	98,12%
083108	IOPES	TUBO DE COBRE RIGIDO 7/8" PAREDE 1/32 (0,476 KG/M)	Material	M	13,2000000	64,77	854,96	854,96	0,01%	5 682 699,19	98,13%
00020147	SINAPI	JOELHO PVC, SOLDAVEL, COM BUCHA DE LATAO, 90 GRAUS, 25 MM X 1/2", PARA AGUA FRIA PREDIAL	Material	UN	128,0000000	6,67	853,76	853,76	0,01%	5 683 552,95	98,15%
2414	ORSE	Vassoura piaçava	Material	un	56,2945000	15,09	849,48	849,48	0,01%	5 684 402,43	98,16%
O 12 000 06	CPOS/CDH	ANEL DE BORRACHA PARA TUBO PVC 100MM (4")	Material	un	236,7000000	3,57	845,02	845,02	0,01%	5 685 247,45	98,18%
11195	ORSE	Avisador sonoro tipo sirene para incêndio	Material	un	2,0000000	408,35	816,70	816,70	0,01%	5 686 064,15	98,19%
00040568	SINAPI	PREGO DE ACO POLIDO COM CABECA 22 X 48 (4 1/4 X 5)	Material	KG	32,3748000	25,13	813,58	813,58	0,01%	5 686 877,73	98,21%
00037329	SINAPI	REJUNTE EPOXI, QUALQUER COR	Material	KG	4,8326000	163,18	788,58	788,58	0,01%	5 687 666,32	98,22%
B 01 000 01	CPOS/CDH	SERRALHEIRO	Mão de Obra	h	21,0000000	37,41	785,61	785,61	0,01%	5 688 451,93	98,23%
00001933	SINAPI	CURVA PVC CURTA 90 GRAUS, DN 40 MM, PARA ESGOTO PREDIAL	Material	UN	140,0000000	5,58	782,60	782,60	0,01%	5 689 234,53	98,25%
036512	SBC	DUTO FLEXIVEL ALUMINIO CASOL TERMICO 25MM LAVIDRO 6" 150MM	Material	M	26,2500000	29,59	776,74	776,74	0,01%	5 690 011,26	98,26%
05567	EMOP	FINCAPINO C-22, LONGO, EM CAIXAS 100 PEC AS	Material	UN	6,1465250	125,19	769,48	769,48	0,01%	5 690 780,75	98,27%
00002373	SINAPI	DISJUNTOR TIPO NEMA, TRIPOLAR 60 ATE 100 A, TENSAO MAXIMA DE 415 V	Material	UN	6,0000000	126,22	757,32	757,32	0,01%	5 691 538,07	98,29%
O 12 000 06	CPOS/CDH	ANEL DE BORRACHA PARA TUBO PVC 150MM (6")	Material	un	48,3000000	15,41	744,30	744,30	0,01%	5 692 282,37	98,30%
00001607	SINAPI	CONJUNTO ARRUELAS DE VEDACAO 5/16" PARA TELHA FIBROCIMENTO (UMA ARRUELA METALICA E UMA ARRUELA PVC - CONICAS)	Material	CJ	1 515,0132000	0,49	742,36	742,36	0,01%	5 693 024,73	98,31%
00037592	SINAPI	BLOCO CERAMICO / TIJOLO VAZADO PARA ALVENARIA DE VEDACAO, FUROS NA VERTICAL DE 9 X 19 X 39 CM (L X A X C)	Material	UN	268,9680000	2,75	734,16	734,16	0,01%	5 693 758,89	98,32%
002731	SBC	VALVULA GLOBO ROSCA BRONZE PN16 1 1/4" DECA	Material	UN	2,0000000	366,93	733,86	733,86	0,01%	5 694 492,75	98,34%
00014513	SINAPI	ROLO COMPACTADOR PE DE CARNEIRO VIBRATORIO, POTENCIA 80 HP, PESO OPERACIONAL SEM/COM LASTRO 7,4/8,8 T, LARGURA DE TRABALHO 1,68 M	Equipamento	UN	0,0009210	793 370,97	730,70	730,70	0,01%	5 695 223,45	98,35%
00011267	SINAPI	ARRUELA LISA, REDONDA, DE LATAO POLIDO, DIAMETRO NOMINAL 5/8", DIAMETRO EXTERNO = 34 MM, DIAMETRO DO FURO = 17 MM, ESPESSURA = "2,5" MM	Material	UN	402,0000000	1,81	727,62	727,62	0,01%	5 695 951,07	98,36%
035753	SBC	ELETROCALHA - SAIDA HORIZONTAL PRE GALVANIZADA PARA ELETRODUTO 1 1/4" CHAPA 18	Material	UN	94,0000000	7,70	723,80	723,80	0,01%	5 696 674,87	98,37%
00002392	SINAPI	DISJUNTOR TIPO NEMA, TRIPOLAR 10 ATE 50A, TENSAO MAXIMA DE 415 V	Material	UN	8,0000000	89,59	716,72	716,72	0,01%	5 697 391,59	98,39%
00043440	SINAPI	CONJUNTO PRE-MOLDADO COMPOSTO POR GRELHA (0,99 X 0,45 M), QUADRO (1,10 X 0,52 M) E CANTONEIRA (1,10 X 0,35 M), EM CONCRETO ARMADO, COM FCK DE 21 MPA	Material	UN	1,0000000	715,76	715,76	715,76	0,01%	5 698 107,35	98,40%
00001956	SINAPI	CURVA DE PVC 90 GRAUS, SOLDAVEL, 25 MM, COR MARROM, PARA AGUA FRIA PREDIAL	Material	UN	191,0000000	3,71	708,61	708,61	0,01%	5 698 815,96	98,41%
00005318	SINAPI	DILUENTE AGUARRAS	Material	L	24,9670960	27,88	696,08	696,08	0,01%	5 699 512,04	98,42%
00010405	SINAPI	VALVULA DE RETENCAO HORIZONTAL, DE BRONZE (PN-25), 2 1/2", 400 PSI, TAMPA DE PORCA DE UNIAO, EXTREMIDADES COM ROSCA	Material	UN	1,0000000	676,14	676,14	676,14	0,01%	5 700 188,18	98,43%
010945	SBC	PLACA CEGA 4"x4" PIAL LEGRAND	Material	UN	37,0000000	18,25	675,25	675,25	0,01%	5 700 863,43	98,45%
001825	SBC	MADEIRA DE LEI-RIPA 5x1,5cm	Material	M	173,2150000	3,85	666,68	666,68	0,01%	5 701 530,31	98,46%
B 04 000 06	CPOS/CDH	ANEL DE BORRACHA PARA TUBO PVC 40MM (1 1/2")	Material	un	348,0000000	1,91	660,86	660,86	0,01%	5 702 191,17	98,47%
10517	ORSE	Exames admissionais/demissionais (checkup)	Serviços	cj	1,7352564	380,61	660,48	660,48	0,01%	5 702 851,63	98,48%
004949	SBC	CAIXA DE PASSAGEM DE SOBREPOR 200x200mm BRANCA METAL tP-44 GOMES	Material	UN	10,0000000	65,33	653,30	653,30	0,01%	5 703 504,93	98,49%
00040415	SINAPI	CURVA 90 GRAUS RANHURADA EM FERRO FUNDIDO, DN 65 MM (2 1/2")	Material	UN	17,0000000	38,28	650,76	650,76	0,01%	5 704 155,69	98,50%
O 18 000 03	CPOS/CDH	ACIONADOR MANUAL TIPO QUEBRA VIDRO ENDEREÇÁVEL, REF. ASCAEL OU EQUIVALENTE	Material	un	3,0000000	216,78	650,37	650,37	0,01%	5 704 806,06	98,51%
O 02 000 06	CPOS/CDH	TUBO DE PVC RÍGIDO BRANCO, PONTAS LISAS, SOLDÁVEL, SÉRIE NORMAL, DN 40MM	Material	m	79,2000000	8,11	642,31	642,31	0,01%	5 705 448,37	98,53%
00004262	SINAPI	PA CARREGADEIRA SOBRE RODAS, POTENCIA LIQUIDA 128 HP, CAPACIDADE DA CACAMBA DE 1,7 A 2,8 M3, PESO OPERACIONAL MAXIMO DE 11632 KG	Equipamento	UN	0,0007596	843 685,50	640,88	640,88	0,01%	5 706 089,25	98,54%
P 15 000 03	CPOS/CDH	LUMINÁRIA LED REDONTA DE EMBUTIR TIPO BALIZADOR, PARA PISO, POTÊNCIA 6W, 300LM / 360 LM, TEMPERATURA DE COR 2700K/3000K, BIVOLT, REF. COMERCIAL: LM515 DA LUMINATTI OU EQUIVALENTE	Material	UN	6,0000000	104,00	624,00	624,00	0,01%	5 706 713,25	98,55%
4123											
00000367/5	ORSE	Areia grossa - posto jazida/fornecedor (retirado na jazida, sem transporte)	Material	m³	4,7913094	128,51	615,73	615,73	0,01%	5 707 328,99	98,56%

00004253	SINAPI	OPERADOR DE GUINCHO OU GUINCHEIRO (HORISTA)	Mão de Obra	H	35,2995345	17,35	612,45	612,45	0,01%	5 707 841,43	98,57%
00040270	SINAPI	VIGA DE ESCORAMENTO H20, DE MADEIRA, PESO DE 5 00 A 5,20 KG/M, COM EXTREMIDADES PLASTICAS	Material	M	4,0126000	149,74	600,68	600,68	0,01%	5 708 542,31	98,58%
00012714	SINAPI	COTOVELO DE COBRE 90 GRAUS SEM ANEL DE SOLDA, BOLSA X BOLSA, 15 MM	Material	UN	90,0000000	6,58	592,20	592,20	0,01%	5 709 134,51	98,59%
3882	ORSE	Disjuntor bipolar 70 A, padrão DIN (linha branca), curva de disparo C, corrente de interrupção 5KA, ref Siemens 5SX1 ou similar	Material	un	6,0000000	98,07	588,42	588,42	0,01%	5 709 722,93	98,60%
00012039	SINAPI	QUADRO DE DISTRIBUICAO COM BARRAMENTO TRIFASICO, DE EMBUTIR, EM CHAPA DE ACO GALVANIZADO, PARA 24 DISJUNTORES DIN, 100 A	Material	UN	1,0000000	588,79	588,79	588,79	0,01%	5 710 309,72	98,61%
00038112	SINAPI	INTERRUPTOR SIMPLES 10A, 250V (APENAS MODULO)	Material	UN	66,0000000	8,53	562,98	562,98	0,01%	5 710 872,70	98,62%
099200	SBC	BOMBEIRO OU ENCANADOR	Mão de Obra	H	22,4080000	25,09	562,24	562,24	0,01%	5 711 434,94	98,63%
00004823	SINAPI	MASSA PLASTICA PARA MARMORE/GRANITO	Material	KG	10,4666000	53,38	558,89	558,89	0,01%	5 711 994,83	98,64%
85001	SIURB	POSTO DE CONSUMO DE O2 OU AR OU VÁCUO OU N2O SOMENTE O APARELHO, SEM INSTALAÇÃO	Material	Un	5,0000000	111,29	556,45	556,45	0,01%	5 712 551,28	98,65%
00012070	SINAPI	ELETRODUTO DE PVC RIGIDO SOLDAVEL, CLASSE B, DE 40 MM	Material	M	69,0000000	8,04	554,76	554,76	0,01%	5 713 106,04	98,66%
00000982	SINAPI	CABO DE COBRE, FLEXIVEL, CLASSE 4 OU 5, ISOLACAO EM PVC/A, ANTICHAMA BWF-B, 1 CONDUTOR, 450/750 V, SECAO NOMINAL 6 MM2	Material	M	74,9770200	7,38	553,33	553,33	0,01%	5 713 659,37	98,67%
099970	SBC	MECANICO DE REFRIGERACAO	Mão de Obra	H	18,4460000	29,92	551,93	551,93	0,01%	5 714 211,31	98,68%
00007624	SINAPI	TRATOR DE ESTEIRAS, POTENCIA DE 150 HP, PESO OPERACIONAL DE 16,7 T, COM RODA MOTRIZ ELEVADA E LAMINA COM CONTATO DE 3,18M3	Equipamento	UN	0,0003062	1.776.160,00	543,81	543,81	0,01%	5 714 755,11	98,69%
016202	SBC	TARUGO ACO INOX 5/8" (50cm)	Material	UN	5,0000000	107,83	539,15	539,15	0,01%	5 715 294,26	98,70%
00040547	SINAPI	PARAFUSO ZINCADO, AUTOBROCANTE, FLANGEADO, 4,2 MM X 19 MM	Material	CENTO	14,2687870	37,64	537,83	537,83	0,01%	5 715 832,09	98,71%
S 04 000 03 9088	CPOS/CDH U	PLACA DE SINALIZAÇÃO EM PVC EXPANDIDO DE 70X20CM, ESPESSURA 3MM, ADESIVO DUPLA FACE SOBRE TODO O VERSO	Material	un	2,0000000	265,79	531,58	531,58	0,01%	5 716 363,67	98,71%
00010903	SINAPI	JUNCAO DE REDUCAO INVERTIDA, PVC SOLDAVEL, 100 X 50 MM, SERIE NORMAL, PARA ESGOTO PREDIAL	Material	UN	25,0000000	21,23	530,75	530,75	0,01%	5 716 894,42	98,72%
00040398	SINAPI	TE 90 GRAUS EM ACO CARBONO, SOLDAVEL, PRESSAO 3 000 LBS, DN 2 1/2"	Material	UN	1,0000000	529,58	529,58	529,58	0,01%	5 717 424,00	98,73%
099237	SBC	ENGENHEIRO CIVIL PLENO	Mão de Obra	H	2,7838700	186,72	521,67	521,67	0,01%	5 717 945,67	98,74%
8964	ORSE	Perfil Aluminio, Tubo Retangular 50,80mm x 25,40mm x 1,20mm (0,464kg/m)	Material	m	20,6260000	25,28	521,48	521,48	0,01%	5 718 467,15	98,75%
00004377	SINAPI	PARAFUSO DE ACO ZINCADO COM ROSCA SOBERBA, CABECA CHATA E FENDA SIMPLES, DIAMETRO 4,2 MM, COMPRIMENTO * 32 * MM	Material	UN	2.079,2901600	0,25	519,82	519,82	0,01%	5 718 986,97	98,76%
00011731	SINAPI	GRELHA FIXA, EM PVC BRANCA, QUADRADA, 150 X 150 MM, PARA RALOS E CAIXAS	Material	UN	38,0000000	13,43	510,34	510,34	0,01%	5 719 497,31	98,77%
050372	SBC	LUMINARIA DE EMBUTIR PLAFON 18W LED BRANCO FRIO 22,5x22,5 BRONZEARTE	Material	UN	17,0000000	29,81	506,77	506,77	0,01%	5 720 004,08	98,78%
00004251	SINAPI	OPERADOR DE JATO ABRASIVO OU JATISTA (HORISTA)	Mão de Obra	H	26,1276453	19,34	505,31	505,31	0,01%	5 720 509,39	98,79%
R 01 000 01	CPOS/CDH U	AJUDANTE SERRALHEIRO	Mão de Obra	h	21,0000000	23,55	494,55	494,55	0,01%	5 721 003,94	98,79%
00007129	SINAPI	TE DE REDUCAO, PVC, SOLDAVEL, 90 GRAUS, 50 MM X 25 MM, PARA AGUA FRIA PREDIAL	Material	UN	39,0000000	12,68	494,52	494,52	0,01%	5 721 498,46	98,80%
00006011	SINAPI	REGISTRO GAVETA BRUTO EM LATAO FORJADO, BITOLA 2 1/2"	Material	UN	2,0000000	247,04	494,08	494,08	0,01%	5 721 992,54	98,81%
00039319	SINAPI	TERMINAL DE VENTILACAO, 50 MM, SERIE NORMAL, ESGOTO PREDIAL	Material	UN	48,0000000	10,16	487,68	487,68	0,01%	5 722 480,22	98,82%
00037743	SINAPI	SEMIRREBOQUE COM DOIS EIXOS EM TANDEM TIPO BASCULANTE COM CACAMBA METALICA 14 M3 (INCLUI MONTAGEM, NAO INCLUI CAVALO MECANICO)	Material	UN	0,0015629	301.749,34	477,63	477,63	0,01%	5 722 957,85	98,83%
00038494	SINAPI	GRUA ASCENCIONAL, LANCA DE 30 M, CAPACIDADE DE 1,0 T A 30 M, ALTURA ATE 30 M	Equipamento	UN	0,0005033	947.159,37	476,67	476,67	0,01%	5 723 434,52	98,84%
003595	SBC	PLACA COM UM FURO IMPERIA BRANCO IRIEL	Material	UN	76,0000000	6,14	466,64	466,64	0,01%	5 723 901,16	98,84%
00034357	SINAPI	REJUNTE CIMENTICIO, QUALQUER COR	Material	KG	60,1431600	7,73	464,91	464,91	0,01%	5 724 366,07	98,85%
00007622	SINAPI	TRATOR DE ESTEIRAS, POTENCIA DE 100 HP, PESO OPERACIONAL DE 9,4 T, COM LAMINA COM CAPACIDADE DE 2,19 M3	Equipamento	UN	0,0003384	1.370.091,98	463,70	463,70	0,01%	5 724 829,77	98,86%
00000963	SINAPI	CABO DE COBRE NU 35 MM2 MEIO-DURO	Material	M	0,0000000	51,25	461,25	461,25	0,01%	5 725 291,02	98,87%
00011	EMOP	CANTONEIRA DE ACO DOCE, P/SERRALHERIA, P RECO DE REVENDEDOR, DE 5/8"X1/8" ATE 1.1 /2"X1/8"	Material	KG	43,9037500	10,44	458,38	458,36	0,01%	5 725 749,37	98,88%
81	ORSE	Aço ca-50 6,3 a 12,5 mm	Material	kg	38,6300000	11,82	456,61	456,61	0,01%	5 726 205,98	98,88%
00001106/S	ORSE	Cal hidratada ch-i para argamassas	Material	kg	289,3727200	1,56	451,42	451,42	0,01%	5 726 657,40	98,89%

037484	SBC	ELETROCALHA - EMENDA PLANA INTERNA "U" 50x50mm CHAPA 22	Material	UN	116,0000000	3,89	451,24	451,24	0,01%	5.727.103,64	98,90%
00002510	SINAPI	RELE FOTOELETRICO INTERNO E EXTERNO BIVOLT 1000 W, DE CONECTOR, SEM BASE	Material	UN	10,0000000	44,98	449,80	449,60	0,01%	5.727.559,44	98,91%
P 07 000 04 2247	CPOS/CDH U	CAIXA DE INSPEÇÃO SUSPENSA EM POLIPROPILENO OU PVC; REF PK-0181 PARAKLIN, PRT-960 PARATEC OU EQUIVALENTE	Material	un	22,0000000	20,42	449,24	449,24	0,01%	5.728.007,68	98,92%
00038385	SINAPI	CAMADA SEPARADORA DE FILME DE POLIETILENO 20 A 25 MICRA	Material	m²	107,0400000	2,80	439,71	439,71	0,01%	5.728.447,39	98,92%
O 08 000 06	CPOS/CDH U	FILTRO "Y" CORPO EM BRONZE, PRESSÃO DE SERVIÇO ATÉ 20,7 BAR (PN 20), DN= 1 1/2"	Material	un	1,0000000	437,16	437,16	437,16	0,01%	5.728.884,55	98,93%
00038383	SINAPI	LIXA D'AGUA EM FOLHA, COR PRETA, GRAO 100	Material	UN	144,2734600	3,01	434,26	434,26	0,01%	5.729.318,82	98,94%
00034709	SINAPI	DISJUNTOR TERMOMAGNETICO PARA TRILHO DIN (IEC), TRIPOLAR, 10 - 50 A	Material	UN	6,0000000	72,36	434,16	434,16	0,01%	5.729.752,98	98,95%
006181	SBC	PRESSOSTATO ALTA/BAIXA COM REARME MANUAL REF. KP15	Material	UN	1,0000000	428,12	428,12	428,12	0,01%	5.730.181,10	98,95%
00004093	SINAPI	MOTORISTA DE CAMINHAO (HORISTA)	Mão de Obra	H	14,0210925	30,52	427,92	427,92	0,01%	5.730.609,02	98,96%
099303	SBC	AJUDANTE ESPECIALIZADO - MECANICO DE REFRIGERACAO	Mão de Obra	H	24,3050000	17,40	422,97	422,97	0,01%	5.731.031,99	98,97%
030	ORSE	Compensado resinado 12mm - Madeira ou similar	Material	m²	8,6325000	48,75	420,83	420,83	0,01%	5.731.452,82	98,97%
00034353	SINAPI	ARGAMASSA COLANTE AC II	Material	KG	171,1070000	2,44	417,50	417,50	0,01%	5.731.870,32	98,98%
00010899	SINAPI	ADAPTADOR EM LATAO, ENGATE RAPIDO 2 1/2" X ROSCA INTERNA 5 FIOS 2 1/2", PARA INSTALACAO PREDIAL DE COMBATE A INCENDIO	Material	UN	3,0000000	138,94	416,82	416,82	0,01%	5.732.287,14	98,99%
00006015	SINAPI	REGISTRO GAVETA COM ACABAMENTO E CANOPLA CROMADOS, SIMPLES, BITOLA 1 1/2"	Material	UN	3,0000000	136,75	410,25	410,25	0,01%	5.732.697,39	99,00%
12141	ORSE	Caixa de equipotencialização em aço 200x200x90mm, para embutir com tampa, com9 terminais, ref TEL-901 ou similar (SPDA)	Material	un	1,0000000	405,98	405,98	405,98	0,01%	5.733.103,37	99,00%
00042408	SINAPI	TELA DE ACO SOLDADA NERVURADA, CA-60, Q-159, (2,52 KG/M2), DIAMETRO DO FIO = 4,5 MM, LARGURA = 2,45 M, ESPACAMENTO DA MALHA = 10 X 10 CM	Material	m²	15,2460000	26,32	401,27	401,27	0,01%	5.733.504,65	99,01%
00038113	SINAPI	INTERRUPTOR PARALELO 10A, 250V (APENAS MODULO)	Material	UN	36,0000000	11,11	399,96	399,96	0,01%	5.733.904,61	99,02%
00007097	SINAPI	TE SANITARIO, PVC, DN 50 X 50 MM, SERIE NORMAL, PARA ESGOTO PREDIAL	Material	UN	47,0000000	8,36	392,92	392,92	0,01%	5.734.297,53	99,02%
00003526	SINAPI	JOELHO PVC, SOLDAVEL, PB, 90 GRAUS, DN 50 MM, PARA ESGOTO PREDIAL	Material	UN	115,0000000	3,40	391,00	391,00	0,01%	5.734.688,53	99,03%
00002705	SINAPI	ENERGIA ELETRICA ATE 2000 KWH INDUSTRIAL, SEM DEMANDA	Material	KWH	316,9623905	1,21	385,94	385,94	0,01%	5.735.074,47	99,04%
00020020	SINAPI	MOTORISTA DE CAMINHAO-BASCULANTE (HORISTA)	Mão de Obra	H	12,0409227	31,70	381,70	381,70	0,01%	5.735.456,17	99,04%
099311	SBC	ENCARREGADO DE TURMA	Mão de Obra	H	11,1754800	34,14	381,53	381,53	0,01%	5.735.837,70	99,05%
00003767	SINAPI	LIXA EM FOLHA PARA PAREDE OU MADEIRA, NUMERO 120, COR VERMELHA	Material	UN	318,4084540	1,19	378,91	378,91	0,01%	5.736.216,61	99,06%
099014	SBC	MARCENEIRO 1a. CLASSE	Mão de Obra	H	5,8560000	63,62	373,85	373,85	0,01%	5.736.590,46	99,06%
00001020	SINAPI	CABO DE COBRE, FLEXIVEL, CLASSE 4 OU 5, ISOLACAO EM PVC/A, ANTICHAMA BWF-B, COBERTURA PVC-ST1, ANTICHAMA BWF-B, 1 CONDUTOR, 0,6/1 KV, SECAO NOMINAL 10 MM2	Material	M	27,6034800	13,48	371,54	371,54	0,01%	5.736.962,00	99,07%
004778	SBC	PREGO FERRO GALVANIZADO 19x36 (109 un/kg)	Material	KG	15,4610000	23,71	366,58	366,58	0,01%	5.737.328,58	99,08%
079168	IOPES	BORRACHA ELASTOMERICA DIAM. 3/4" (19MM) ESP 6MM	Material	M	41,6000000	8,67	362,41	362,41	0,01%	5.737.690,98	99,08%
00038025	SINAPI	CURVA DE TRANSPOSICAO, PVC, SOLDAVEL, 25 MM, COR MARROM, PARA AGUA FRIA PREDIAL	Material	UN	43,0000000	8,32	357,76	357,76	0,01%	5.738.048,74	99,09%
00001570	SINAPI	TERMINAL A COMPRESSAO EM COBRE ESTANHADO PARA CABO 2,5 MM2, 1 FURO E 1 COMPRESSAO, PARA PARAFUSO DE FIXACAO M5	Material	UN	273,0000000	1,31	357,63	357,63	0,01%	5.738.406,37	99,09%
00007698	SINAPI	TUBO ACO GALVANIZADO COM COSTURA, CLASSE MEDIA, DN 1 1/4", E = "3,25" MM, PESO "3,14" KG/M (NBR 5580)	Material	M	6,2340000	56,95	355,03	355,03	0,01%	5.738.761,40	99,10%
4407	ORSE	Corpo de caixa de gordura 300mm em pvc, akros ou similar	Material	un	1,0000000	347,49	347,49	347,49	0,01%	5.739.108,89	99,11%
00013417	SINAPI	TORNEIRA METALICA CROMADA CANO CURTO, SEM BICO, SEM AREJADOR, DE PAREDE, PARA TANQUE E USO GERAL, 1/2" OU 3/4"	Material	UN	2,0000000	171,78	343,56	343,56	0,01%	5.739.452,45	99,11%
00037373	SINAPI	SEGURO - HORISTA (COLETADO CAIXA - ENCARGOS COMPLEMENTARES)	Taxas	H	34.217,9752562	0,01	342,18	342,18	0,01%	5.739.794,63	99,12%
00010535	SINAPI	BETONEIRA CAPACIDADE NOMINAL 400 L, CAPACIDADE DE MISTURA 260 L, MOTOR ELETRICO TRIFASICO 220/380 V POTENCIA 2 CV, SEM CARREGADOR	Equipamento	UN	0,0478377	7.107,88	340,02	340,02	0,01%	5.740.134,65	99,12%
010130	IOPES	MONTADOR (SINTRACONST) (LABOR)	Mão de Obra	H	7,8320000	43,14	337,87	337,87	0,01%	5.740.472,53	99,13%
R 07 000 03	CPOS/CDH U	MASSA PLÁSTICA PARA MÁRMORE E GRANITO	Material	kg	6,5000000	51,95	337,68	337,68	0,01%	5.740.810,20	99,14%

O 12 000 06 U	CPOS/CDH	LUBRIFICANTE PARA ANEL DE NEOPRENE	Material	kg	14,5350000	23,01	334,45	334,45	0,01%	5.741.144,85	99,14%
00042695	SINAPI	CURVA PVC, BB, JE, 90 GRAUS, DN 200 MM, PARA TUBO CORRUGADO E/OU LISO, REDE COLETORA ESGOTO	Material	UN	1,0000000	332,94	332,94	332,94	0,01%	5.741.477,59	99,15%
00006138	SINAPI	ANEL DE VEDACAO, PVC FLEXIVEL, 100 MM, PARA SAIDA DE BACIA / VASO SANITARIO	Material	UN	22,0000000	15,13	332,88	332,88	0,01%	5.741.810,45	99,15%
00002692	SINAPI	DESMOLDANTE PROTETOR PARA FORMAS DE MADEIRA, DE BASE OLEOSA EMULSIONADA EM AGUA	Material	L	32,6559002	10,16	331,78	331,78	0,01%	5.742.142,24	99,16%
00010900	SINAPI	ADAPTADOR EM LATAO, ENGATE RAPIDO1 1/2" X ROSCA INTERNA 5 FIOS 2 1/2", PARA INSTALACAO PREDIAL DE COMBATE A INCENDIO	Material	UN	3,0000000	108,74	326,22	326,22	0,01%	5.742.468,46	99,17%
00001959	SINAPI	CURVA DE PVC 90 GRAUS, SOLDAVEL, 50 MM, COR MARROM, PARA AGUA FRIA PREDIAL	Material	UN	20,0000000	16,25	325,00	325,00	0,01%	5.742.793,46	99,17%
00037558/S INAPI	ORSE	Placa de sinalizacao de seguranca contra incendio, fotoluminescente, retangular, *20 x 40* cm, em pvc *2* mm anti-chamas (simbolos, cores e pictogramas conforme nbr 16820)	Material	un	7,0000000	46,38	324,66	324,66	0,01%	5.743.118,12	99,18%
00003670	SINAPI	JUNCAO SIMPLES, PVC, 45 GRAUS, DN 100 X 100 MM, SERIE NORMAL PARA ESGOTO PREDIAL	Material	UN	12,0000000	26,74	320,88	320,88	0,01%	5.743.439,00	99,18%
099550	SBC	PINTOR	Mão de Obra	H	12,6930000	25,09	318,48	318,48	0,01%	5.743.757,48	99,19%
00038004	SINAPI	ESPELHO / PLACA DE 3 POSTOS 4" X 2", PARA INSTALACAO DE TOMADAS E INTERRUPTORES	Material	UN	87,0000000	3,61	314,07	314,07	0,01%	5.744.071,55	99,19%
00013458	SINAPI	COMPACTADOR DE SOLOS DE PERCURSAO (SOQUETE) COM MOTOR A GASOLINA 4 TEMPOS DE 4 HP (4 CV)	Equipamento	UN	0,0148484	21.144,53	313,96	313,96	0,01%	5.744.385,51	99,20%
10362	ORSE	Seguro de vida e acidente em grupo	Serviços	un	19,5216341	15,90	310,39	310,39	0,01%	5.744.695,90	99,20%
3999	ORSE	Curva horizontal 200 x 100 mm para eletrocalha metálica, com ângulo 90° (ref mopa ou similar)	Material	un	8,0000000	38,63	309,04	309,04	0,01%	5.745.004,94	99,21%
00001873	SINAPI	CAIXA DE PASSAGEM, EM PVC, DE 4" X 4", PARA ELETRODUTO FLEXIVEL CORRUGADO	Material	UN	49,0000000	6,24	305,76	305,76	0,01%	5.745.310,70	99,21%
00005074	SINAPI	PREGO DE ACO POLIDO COM CABECA 15 X 18 (1 1/2 X 13)	Material	KG	10,9235500	27,94	305,20	305,20	0,01%	5.745.615,91	99,22%
00001062	SINAPI	CAIXA INTERNA/EXTERNA DE MEDICAO PARA 1 MEDIDOR TRIFASICO, COM VISOR, EM CHAPA DE ACO 18 USG (PADRAO DA CONCESSIONARIA LOCAL)	Material	UN	1,0000000	298,14	298,14	298,14	0,01%	5.745.914,05	99,22%
099537	SBC	VIDRACEIRO	Mão de Obra	H	11,7160000	25,09	293,97	293,97	0,01%	5.746.208,01	99,23%
00002681	SINAPI	ELETRODUTO DE PVC RIGIDO ROSCAVEL DE 2 ", SEM LUVA	Material	M	11,9900000	23,96	287,28	287,28	0,00%	5.746.495,29	99,23%
00012693/S	ORSE	Bota de seguranca com biqueira de aco e calcanhar acolchoado	Material	par	3,4160997	83,73	286,03	286,03	0,00%	5.746.781,32	99,24%
065847	IOPES	LAVATORIO DE CANTO BRANCO REF. L101	Material	UN	1,0000000	286,02	286,02	286,02	0,00%	5.747.067,34	99,24%
00004254	SINAPI	OPERADOR DE GUINDASTE (HORISTA)	Mão de Obra	H	10,8283999	25,99	283,98	283,98	0,00%	5.747.351,32	99,25%
00040410	SINAPI	ACOPLAMENTO RIGIDO EM FERRO FUNDIDO PARA SISTEMA DE TUBULACAO RANHURADA, DN 50 MM (2")	Material	UN	10,0000000	28,25	282,50	282,50	0,00%	5.747.633,82	99,25%
00000395	SINAPI	ABRACADEIRA EM ACO PARA AMARRACAO DE ELETRODUTOS, TIPO D, COM 1 1/4" E PARAFUSO DE FIXACAO	Material	UN	41,0711000	6,87	282,16	282,16	0,00%	5.747.915,98	99,26%
00006141	SINAPI	ENGATE/RABICHO FLEXIVEL PLASTICO (PVC OU ABS) BRANCO 1/2" X 30 CM	Material	UN	36,0000000	7,66	275,76	275,76	0,00%	5.748.191,74	99,26%
00039906	SINAPI	VERGALHAO ZINCADO ROSCA TOTAL, 1/4" (6,3 MM)	Material	M	43,3564000	6,26	271,42	271,42	0,00%	5.748.463,16	99,27%
00011714	SINAPI	CAIXA SIFONADA, PVC, 150 X *185* X 75 MM, COM GRELHA QUADRADA, BRANCA	Material	UN	3,0000000	90,12	270,36	270,36	0,00%	5.748.733,52	99,27%
00011977	SINAPI	CHUMBADOR DE ACO ZINCADO, DIAMETRO 1/2", COMPRIMENTO 75 MM	Material	UN	18,2267479	14,76	269,03	269,03	0,00%	5.749.002,55	99,28%
044852	IOPES	MINI DISJUNTOR BIPOLAR 63A CURVA C 5KA 220/127V	Material	UN	4,0000000	67,06	268,24	268,24	0,00%	5.749.270,79	99,28%
00014112	SINAPI	TAMPAO FOFO SIMPLES COM BASE / REQUADRO, CLASSE A15 CARGA MAX. 1,5 T, 400 X 600 MM (COM INSCRICAO EM RELEVO DO TIPO DE REDE)	Material	UN	1,0000000	264,18	264,18	264,18	0,00%	5.749.534,97	99,29%
00006136/S	ORSE	Anel de vedacao, pvc flexivel, 100 mm, para saida de bacia / vaso sanitario	Material	un	25,0000000	10,44	261,00	261,00	0,00%	5.749.795,97	99,29%
00011877	SINAPI	REGISTRO DE ESFERA, PVC, COM VOLANTE, VS, SOLDAVEL, DN 50 MM, COM CORPO DIVIDIDO	Material	UN	3,0000000	84,90	254,70	254,70	0,00%	5.750.050,67	99,30%
00040395	SINAPI	TE 90 GRAUS EM ACO CARBONO, SOLDAVEL, PRESSAO 3 000 LBS, DN 1 1/4"	Material	UN	2,0000000	126,67	253,34	253,34	0,00%	5.750.304,01	99,30%
00004718/S	ORSE	Pedra britada n. 2 (19 a 38 mm) posto pedreira/fornecedor, sem frete	Material	m³	1,4772120	161,67	239,12	239,12	0,00%	5.750.543,13	99,30%
2064	ORSE	Suporte em "U" para fixação de pendural em linhas de tesouras, em barra 4" x 3/16" com parafuso e porca 5/8"	Material	un	0,9000000	260,24	234,22	234,22	0,00%	5.750.777,34	99,31%
O 12 000 06 U	CPOS/CDH	ANEL DE BORRACHA PARA TUBO PVC 50MM (2")	Material	un	112,5000000	2,05	234,00	234,00	0,00%	5.751.011,34	99,31%
010101	IOPES	AJUDANTE (AJUDANTE PRATICO - SINDUSCON) (LABOR)	Mão de Obra	H	9,1000000	25,55	232,51	232,51	0,00%	5.751.243,85	99,32%
13855	ORSE	Placa de sinalizacao, fotoluminescente, em pvc , com logotipo "Extintor de incêndio portátil" - Placa E5	Material	un	14,0000000	16,55	231,70	231,70	0,00%	5.751.475,55	99,32%

00037596	SINAPI	ARGAMASSA COLANTE TIPO AC III E	Material	KG	49,0917000	4,64	227,79	227,79	0,00%	5.751.703,33	99,32%
00037588	SINAPI	VALVULA DE ESCOAMENTO PARA TANQUE, EM METAL CROMADO, 1 1/2", SEM LADRAO, COM TAMPAO PLASTICO	Material	UN	2,0000000	113,59	227,18	227,18	0,00%	5.751.930,51	99,33%
3997	ORSE	Curva horizontal 100 x 50 mm para eletrocalha metálico, com ângulo 90° (ref.:mopa ou similar)	Material	un	12,0000000	18,52	222,24	222,24	0,00%	5.752.152,75	99,33%
00007356	SINAPI	TINTA LATEX ACRILICA PREMIUM, COR BRANCO FOSCO	Material	L	4,8320000	45,45	219,61	219,61	0,00%	5.752.372,37	99,34%
00004509/S	ORSE	Sarrafo "2,5 x 10" em em pinus, mista ou equivalente da regiao - bruta	Material	m	31,3260000	6,99	218,97	218,97	0,00%	5.752.591,34	99,34%
00003518	SINAPI	JOELHO PVC, SOLDAVEL, PB, 45 GRAUS, DN 50 MM, PARA ESGOTO PREDIAL	Material	UN	52,0000000	4,21	218,92	218,92	0,00%	5.752.810,26	99,34%
B 09 000 06	CPOS/CDH U	ADESIVO PARA TUBOS PVC	Material	kg	2,3705000	90,65	215,36	215,36	0,00%	5.753.025,62	99,35%
00041387	SINAPI	MASTRO SIMPLES GALVANIZADO DIAMETRO NOMINAL 1 1/2"	Material	M	3,0000000	70,98	212,94	212,94	0,00%	5.753.238,56	99,35%
060985	SBC	EXAUSTOR AXIAL MULTIVAC MODELO MURO 150A	Material	UN	1,0000000	209,51	209,51	209,51	0,00%	5.753.448,07	99,35%
00039027	SINAPI	PREGO DE ACO POLIDO COM CABECA 19 X 36 (3 1/4 X 9)	Material	KG	8,4000000	24,91	209,24	209,24	0,00%	5.753.657,31	99,36%
00004238	SINAPI	OPERADOR DE ROLO COMPACTADOR (HORISTA)	Mão de Obra	H	10,0823560	19,51	208,02	208,02	0,00%	5.753.865,33	99,36%
00003517	SINAPI	JOELHO PVC, SOLDAVEL, BB, 90 GRAUS, SEM ANEL, DN 40 MM, PARA ESGOTO PREDIAL SECUNDARIO	Material	UN	88,0000000	2,34	205,92	205,92	0,00%	5.754.071,25	99,37%
00012733	SINAPI	TE DE COBRE SEM ANEL DE SOLDA, BOLSA X BOLSA X BOLSA, 15 MM	Material	UN	23,0000000	8,95	205,85	205,85	0,00%	5.754.277,10	99,37%
00007130	SINAPI	TE DE REDUCAO, PVC, SOLDAVEL, 90 GRAUS, 50 MM X 32 MM, PARA AGUA FRIA PREDIAL	Material	UN	11,0000000	18,43	202,73	202,73	0,00%	5.754.479,83	99,37%
13656	ORSE	Placa de sinalizacao, fotoluminescente, em pvc , com logotipo "Cuidado risco de choque elétrico" - Placa E5	Material	un	11,0000000	18,29	201,08	201,08	0,00%	5.754.680,91	99,38%
B 01 000 01	CPOS/CDH U	ELETROTÉCNICO MONTADOR	Mão de Obra	h	2,6684000	74,95	199,95	199,95	0,00%	5.754.880,76	99,38%
034533	SBC	ELETROCALHA - SAIDA HORIZONTAL PRE GALVANIZADA PARA ELETRODUTO 2 1/2" CHAPA 16	Material	UN	20,0000000	9,70	194,00	194,00	0,00%	5.755.074,76	99,38%
00040420	SINAPI	TE RANHURADO EM FERRO FUNDIDO, DN 65 (2 1/2")	Material	UN	3,0000000	64,20	192,60	192,60	0,00%	5.755.267,36	99,39%
00000834	SINAPI	BUCHA DE REDUCAO DE PVC, SOLDAVEL, LONGA, COM 40 X 25 MM, PARA AGUA FRIA PREDIAL	Material	UN	42,0000000	4,54	190,68	190,68	0,00%	5.755.458,04	99,39%
00007139	SINAPI	TE SOLDAVEL, PVC, 90 GRAUS, 25 MM, PARA AGUA FRIA PREDIAL (NBR 5648)	Material	UN	123,0000000	1,40	183,27	183,27	0,00%	5.755.641,31	99,39%
00003516	SINAPI	JOELHO PVC, SOLDAVEL, EB, 45 GRAUS, DN 40 MM, PARA ESGOTO PREDIAL	Material	UN	70,0000000	2,60	182,00	182,00	0,00%	5.755.823,31	99,40%
00020971	SINAPI	CHAVE DUPLA PARA CONEXOES TIPO STORZ, ENGATE RAPIDO 1 1/2" X 2 1/2", EM LATAO, PARA INSTALACAO PREDIAL COMBATE A INCENDIO	Material	UN	6,0000000	30,19	181,14	181,14	0,00%	5.756.004,45	99,40%
064508	ICPES	SIFAO METAL CROMADO P/ LAVATORIO 1" X 1 1/2"	Material	UN	1,0000000	180,52	180,52	180,52	0,00%	5.756.184,97	99,40%
00004274	SINAPI	PARA-RAIOS TIPO FRANKLIN 350 MM, EM LATAO CROMADO, DUAS DESCIDAS, PARA PROTECAO DE EDIFICACOES CONTRA DESCARGAS ATMOSFERICAS	Material	UN	1,0000000	178,59	178,59	178,59	0,00%	5.756.363,56	99,41%
00000297	SINAPI	ANEL BORRACHA PARA TUBO ESGOTO PREDIAL, DN 75 MM (NBR 5688)	Material	UN	50,0000000	3,57	178,50	178,50	0,00%	5.756.542,06	99,41%
10599	ORSE	Protetor solar fps 30 com 120ml	Material	un	7,8066537	22,83	178,27	178,27	0,00%	5.756.720,33	99,41%
00040331	SINAPI	ASSENTADOR DE MANILHAS (HORISTA)	Mão de Obra	H	14,2447552	12,45	177,35	177,35	0,00%	5.756.897,68	99,41%
010146	ICPES	SERVENTE (AUXILIAR DE OBRAS - SINDUSCON) (LABOR)	Mão de Obra	H	7,8320000	22,48	176,08	176,08	0,00%	5.757.073,74	99,42%
00039026	SINAPI	PERFILADO PERFURADO SIMPLES 38 X 38 MM, CHAPA 22	Material	M	10,7136000	16,31	174,74	174,74	0,00%	5.757.248,48	99,42%
00037960	SINAPI	JOELHO CPVC, SOLDAVEL, 90 GRAUS, 54 MM, PARA AGUA QUENTE	Material	UN	2,0000000	86,81	173,62	173,62	0,00%	5.757.422,10	99,42%
00038193	SINAPI	LAMPADA LED 6 W BIVOLT BRANCA, FORMATO TRADICIONAL (BASE E27)	Material	UN	30,0000000	5,50	165,00	165,00	0,00%	5.757.587,10	99,43%
067090	ICPES	PLACA DE SINALIZAÇÃO DE EMERGÊNCIA DE ORIENTAÇÃO E SALVAMENTO , CONFORME ABNT NBR 13434/2004 E NT14/2010-ES	Material	UN	10,0000000	16,49	164,90	164,90	0,00%	5.757.752,00	99,43%
00038099	SINAPI	SUPORTE DE FIXACAO PARA ESPELHO / PLACA 4" X 2", PARA 3 MODULOS, PARA INSTALACAO DE TOMADAS E INTERRUPTORES (SOLVENTE SUPORTE)	Material	UN	97,0000000	1,67	162,69	162,69	0,00%	5.757.914,69	99,43%
P.13 000 04 2351	CPOS/CDH U	TOMADA PARA TV, TIPO PINO JACK, COM PLACA, REF. LINHA TRIDA TRAMONTINA, SIMON, PIAL LEGRAND, OU EQUIVALENTE	Material	un	10,0000000	16,17	161,70	161,70	0,00%	5.758.076,39	99,43%
00009869	SINAPI	TUBO PVC, SOLDAVEL, DE 32 MM, AGUA FRIA (NBR-5648)	Material	M	14,3754100	11,10	160,43	160,43	0,00%	5.758.236,82	99,44%
00009558	SINAPI	UNIAO DE FERRO GALVANIZADO, COM ROSCA BSP, COM ASSENTO PLANO, DE 1 1/4"	Material	UN	2,0000000	78,82	157,64	157,64	0,00%	5.758.394,46	99,44%
00011741	SINAPI	RALO SIFONADO CILINDRICO, PVC, 100 X 40 MM, COM GRELHA REDONDA BRANCA	Material	UN	10,0000000	15,76	157,60	157,60	0,00%	5.758.552,06	99,44%
00012692/S	ORSE	Luva raspa de couro, cano curto (punho "7" cm)	Material	par	9,9777241	15,69	156,55	156,55	0,00%	5.758.708,61	99,45%

00012899	SINAPI	MANOMETRO COM CAIXA EM ACO PINTADO, ESCALA "10" KGF/CM2 ("10" BAR), DIAMETRO NOMINAL DE "63" MM, CONEXAO DE 1/4"	Material	UN	1,0000000	155,60	155,60	155,60	0,00%	5.758.864,21	99,45%
000386	SBC	SOLUCAO LIMPADORA PARA PVC EMBALAGEM 200cc	Material	UN	7,6800000	20,07	154,14	154,14	0,00%	5.759.018,35	99,45%
00004248	SINAPI	OPERADOR DE PA CARREGADEIRA (HORISTA)	Mão de Obra	H	7,2771908	21,07	153,33	153,33	0,00%	5.759.171,68	99,45%
00012732	SINAPI	SOLDA ESTANHO/COBRE PARA CONEXOES DE COBRE, FIO 2,5 MM, CARRETEL 500 GR (SEM CHUMBO)	Material	UN	0,4130000	370,89	153,18	153,18	0,00%	5.759.324,86	99,46%
00003524	SINAPI	JOELHO PVC, SOLDAVEL, COM BUCHA DE LATAO, 90 GRAUS, 25 MM X 3/4", PARA AGUA FRIA PREDIAL	Material	UN	15,0000000	10,04	150,60	150,60	0,00%	5.759.475,46	99,46%
00000887	SINAPI	CABO DE COBRE NU 50 MM2 MEIO-DURO	Material	M	2,0475000	73,01	149,49	149,49	0,00%	5.759.624,94	99,46%
00020145	SINAPI	JUNCAO SIMPLES, PVC SERIE R, DN 150 X 100 MM, PARA ESGOTO PREDIAL	Material	UN	1,0000000	148,86	148,86	148,86	0,00%	5.759.773,80	99,46%
00037736	SINAPI	TANQUE DE ACO CARBONO NAO REVESTIDO, PARA TRANSPORTE DE AGUA COM CAPACIDADE DE 10 M3, COM BOMBA CENTRIFUGA POR TOMADA DE FORCA, VAZAO MAXIMA "75" M3/H (INCLUI MONTAGEM, NAO INCLUI CAMINHAO)	Material	UN	0,0013495	109.044,78	147,16	147,16	0,00%	5.759.920,96	99,47%
13861	ORSE	Válvula de segurança por pressão de 1/2"	Material	un	1,0000000	143,54	143,54	143,54	0,00%	5.760.064,50	99,47%
00038522	SINAPI	COMPRESSOR DE AR REBOCAVEL, VAZAO 189 PCM, PRESSAO EFETIVA DE TRABALHO 102 PSI, MOTOR DIESEL, POTENCIA 63 CV	Material	UN	0,0011220	126.651,99	142,11	142,11	0,00%	5.760.206,61	99,47%
C 12 000 06	CPOS/CDH	ANEL DE BORRACHA PARA TUBO PVC 75MM (3")	Material	un	45,7000000	3,10	141,67	141,67	0,00%	5.760.348,28	99,47%
00011976	SINAPI	CHUMBADOR DE ACO ZINCADO, DIAMETRO 1/4" COM PARAFUSO 1/4" X 40 MM	Material	UN	85,7136000	1,64	140,57	140,57	0,00%	5.760.488,85	99,48%
C 02 000 02	CPOS/CDH	SARRAFO DE CEDRINHO 2,5 X 5 CM	Material	m	23,6500000	5,91	139,77	139,77	0,00%	5.760.628,62	99,48%
00000085	SINAPI	ADAPTADOR PVC SOLDAVEL CURTO COM BOLSA E ROSCA, 25 MM X 3/4", PARA AGUA FRIA	Material	UN	127,0000000	1,10	139,70	139,70	0,00%	5.760.768,32	99,48%
4412	ORSE	Porta tampa / tampa p/caixa de gordura 300mm em pvc, akros ou similar	Material	un	1,0000000	138,85	138,85	138,85	0,00%	5.760.907,17	99,48%
00004090	SINAPI	MOTONIVELADORA POTENCIA BASICA LIQUIDA (PRIMEIRA MARCHA) 125 HP, PESO BRUTO 13843 KG, LARGURA DA LAMINA DE 3,7 M	Equipamento	UN	0,0000924	1.484.379,00	137,22	137,22	0,00%	5.761.044,39	99,49%
00038102	SINAPI	TOMADA 2P+T 20A, 250V (APENAS MODULO)	Material	UN	11,0000000	12,43	136,73	136,73	0,00%	5.761.181,12	99,49%
00044535/S INAPI	ORSE	Serviço de bombeamento de concreto com consumo mínimo de 40 m3, (disponibilizacao de bomba), sem o lançamento	Material	m³	2,1000000	63,25	132,83	132,83	0,00%	5.761.313,94	99,49%
C 04 000 07	CPOS/CDH	CONCRETO USINADO FCK= 15 MPA, SLUMP 5 ± 1CM	Material	m³	0,2385000	552,43	130,65	130,65	0,00%	5.761.444,59	99,49%
00021125	SINAPI	TUBO CPVC, SOLDAVEL, 28 MM, AGUA QUENTE PREDIAL (NBR 15884)	Material	M	2,9905000	43,17	129,10	129,10	0,00%	5.761.573,69	99,50%
078405	IOPES	BORRACHA ELASTOMERICA DIAM. 7/8" ESP. 9MM	Material	M	13,2000000	9,35	123,42	123,42	0,00%	5.761.697,11	99,50%
00011675	SINAPI	REGISTRO DE ESFERA, PVC, COM VOLANTE, VS, SOLDAVEL, DN 32 MM, COM CORPO DIVIDIDO	Material	UN	2,0000000	61,46	122,92	122,92	0,00%	5.761.820,03	99,50%
00044503	SINAPI	JARDINEIRO (HORISTA)	Mão de Obra	H	7,1882256	17,07	122,70	122,70	0,00%	5.761.942,73	99,50%
10596	ORSE	Protetor auricular	Material	un	19,5218341	6,21	121,23	121,23	0,00%	5.762.063,96	99,50%
00005067/S	ORSE	Prego de aço polido com cabeça 16 x 24 (2 1/4 x 12)	Material	kg	5,1210000	22,90	117,27	117,27	0,00%	5.762.181,23	99,51%
00012769	SINAPI	HIDROMETRO UNIJATO / MEDIDOR DE AGUA, DN 1/2", VAZAO MAXIMA DE 1,5 M3/H, PARA AGUA POTAVEL FRIA, RELOJOARIA PLANA, CLASSE B, HORIZONTAL (SEM CONEXOES)	Material	UN	1,0000000	116,92	116,92	116,92	0,00%	5.762.298,15	99,51%
001460	SBC	DOBRADIÇA FERRO 3x 3" COM PINO DE METAL DICROMATIZADO	Material	UN	16,8000000	6,85	115,08	115,08	0,00%	5.762.413,23	99,51%
10438	SEINFRA	CAIXA TIPO "J" 50X60X27CM	Material	UN	1,0000000	114,03	114,03	114,03	0,00%	5.762.527,26	99,51%
00039997	SINAPI	PORCA ZINCADA, SEXTAVADA, DIAMETRO 1/4"	Material	UN	276,0000000	0,41	113,16	113,16	0,00%	5.762.640,42	99,51%
00011055	SINAPI	PARAFUSO ROSCA SOBERBA ZINCADO CABECA CHATA FENDA SIMPLES 3,5 X 25 MM (1")	Material	UN	831,6000000	0,13	109,11	109,11	0,00%	5.762.748,53	99,52%
I2312	SEINFRA	ELETRICISTA	Mão de Obra	H	3,5000000	30,63	107,21	107,21	0,00%	5.762.855,74	99,52%
00003847	SINAPI	LUVA DE CORRER PARA TUBO SOLDAVEL, PVC, 50 MM, PARA AGUA FRIA PREDIAL	Material	UN	3,0000000	35,59	106,77	106,77	0,00%	5.762.962,51	99,52%
00039982	SINAPI	CONECTOR BRONZE/LATAO SEM ANEL DE SOLDA, BOLSA X ROSCA F, 15 MM X 1/2"	Material	UN	6,0000000	17,71	106,26	106,26	0,00%	5.763.068,77	99,52%
099450	SBC	AJUDANTE ESPECIALIZADO	Mão de Obra	H	6,0420000	17,40	105,15	105,15	0,00%	5.763.173,91	99,52%
00038029	SINAPI	TUBO CPVC, SOLDAVEL, 54 MM, AGUA QUENTE PREDIAL (NBR 15884)	Material	M	0,9444000	110,50	104,36	104,36	0,00%	5.763.278,27	99,52%
00001091	SINAPI	ARMACAO VERTICAL COM HASTE E CONTRA-PINO, EM CHAPA DE ACO GALVANIZADO 3/16", COM 1 ESTRIBO E 1 ISOLADOR	Material	UN	2,0000000	51,63	103,26	103,26	0,00%	5.763.381,53	99,53%
4095	ORSE	Tê horizontal 100 x 50 mm para sifonada metálica (ref. Mopa ou similar)	Material	un	3,0000000	34,19	102,57	102,57	0,00%	5.763.484,10	99,53%

13654	ORSE	Placa de sinalizacao, fotoluminescente, 38x19 cm, em pvc , com logotipo "Comando manual de alarme de incêndio"- Placa E2	Material	un	4,0000000	25,61	102,44	102,44	0,00%	5 703 586,54	99,53%
00006019	SINAPI	REGISTRO GAVETA BRUTO EM LATAO FORJADO, BITOLA 1"	Material	UN	2,0000000	49,69	99,38	99,38	0,00%	5 703 685,92	99,53%
00003529	SINAPI	JOELHO PVC, SOLDAVEL, 90 GRAUS, 25 MM, COR MARROM, PARA AGUA FRIA PREDIAL	Material	UN	109,0000000	0,90	98,10	98,10	0,00%	5 703 784,02	99,53%
I0043	SEINFRA	AJUDANTE DE ENCANADOR	Mão de Obra	H	4,0000000	24,23	96,92	96,92	0,00%	5 703 880,94	99,53%
010115	IOPES	ELETRICISTA (OFICIAL - SINDUSCON) (LABOR)	Mão de Obra	H	3,2000000	30,28	96,90	96,90	0,00%	5 703 977,83	99,54%
O 12 000 06 6166	CPOS/CDH U	ASSENTO SANITÁRIO TIPO UNIVERSAL PARA BACIA SIFONADA INFANTIL, REFERÊNCIA TUPAN, ASTRA OU EQUIVALENTE	Material	un	1,0000000	95,21	95,21	95,21	0,00%	5 704 073,04	99,54%
00004299/S INAPI	ORSE	Parafuso zincado rosca soberba, cabeca sextavada, 5/16" x 110 mm, para fixacao de telha em madeira	Material	un	42,6000000	2,22	94,57	94,57	0,00%	5 704 167,62	99,54%
00042407	SINAPI	TRELICA NERVURADA (ESPACADOR), ALTURA = 120,0 MM, DIAMETRO DOS BANZOS INFERIORES E SUPERIOR = 6,0 MM, DIAMETRO DA DIAGONAL = 4,2 MM	Material	M	12,5055000	7,51	93,92	93,92	0,00%	5 704 261,53	99,54%
00002711/S	ORSE	Caminho de mao, em aco, com capacidade de "45 a 65" l / "100" kg, pneu com camera	Material	un	0,4495490	209,79	92,99	92,99	0,00%	5 704 354,49	99,54%
00003868	SINAPI	LUVA DE REDUCAO SOLDAVEL, PVC, 25 MM X 20 MM, PARA AGUA FRIA PREDIAL	Material	UN	53,0000000	1,75	92,75	92,75	0,00%	5 704 447,24	99,54%
00001581	SINAPI	TERMINAL A COMPRESSAO EM COBRE ESTANHADO PARA CABO 120 MM2, 1 FURO E 1 COMPRESSAO, PARA PARAFUSO DE FIXACAO M12	Material	UN	6,0000000	15,42	92,52	92,52	0,00%	5 704 539,76	99,55%
010139	IOPES	PEDREIRO (OFICIAL - SINDUSCON) (LABOR)	Mão de Obra	H	3,0000000	30,28	90,84	90,84	0,00%	5 704 630,60	99,55%
00007304	SINAPI	TINTA EPOXI BASE AGUA PREMIUM, BRANCA	Material	L	0,9660000	93,02	89,86	89,86	0,00%	5 704 720,46	99,55%
00011748	SINAPI	VALVULA DE ESFERA BRUTA EM BRONZE, BITOLA 1/2"	Material	UN	2,0000000	44,74	89,48	89,48	0,00%	5 704 809,94	99,55%
2039	ORSE	Solucao limpadora pvc	Material	l	1,0060000	88,47	89,00	89,00	0,00%	5 704 898,94	99,55%
00003519	SINAPI	JOELHO PVC, SOLDAVEL, PB, 45 GRAUS, DN 75 MM, PARA ESGOTO PREDIAL	Material	UN	10,0000000	8,83	88,30	88,30	0,00%	5 704 987,24	99,55%
00038093	SINAPI	ESPELHO / PLACA DE 6 POSTOS 4" X 4", PARA INSTALACAO DE TOMADAS E INTERRUPTORES	Material	UN	12,0000000	7,34	88,08	88,08	0,00%	5 705 075,32	99,56%
00011672	SINAPI	REGISTRO DE ESFERA, PVC, COM VOLANTE, VS, ROSCAVEL, DN 1 1/2", COM CORPO DIVIDIDO	Material	UN	1,0000000	87,33	87,33	87,33	0,00%	5 705 162,65	99,56%
00007319	SINAPI	TINTA ASFALTICA IMPERMEABILIZANTE DISPERSA EM AGUA, PARA MATERIAIS CIMENTICIOS	Material	L	7,0182000	12,40	87,03	87,03	0,00%	5 705 249,68	99,56%
099022	SBC	MONTADOR	Mão de Obra	H	6,0420000	14,31	86,47	86,47	0,00%	5 705 336,15	99,56%
00001578	SINAPI	TERMINAL A COMPRESSAO EM COBRE ESTANHADO PARA CABO 50 MM2, 1 FURO E 1 COMPRESSAO, PARA PARAFUSO DE FIXACAO M8	Material	UN	12,0000000	7,14	85,68	85,68	0,00%	5 705 421,83	99,56%
I0042	SEINFRA	AJUDANTE DE ELETRICISTA	Mão de Obra	H	3,5000000	24,23	84,81	84,81	0,00%	5 705 506,64	99,56%
00044072	SINAPI	PRIMER EPOXI / EPOXIDICO	Material	L	0,6048000	140,06	84,71	84,71	0,00%	5 705 591,35	99,56%
00004721/S	ORSE	Pedra britada n. 1 (9,5 a 19 mm) posto pedreira/fornecedor, sem frete	Material	m³	0,5239040	161,02	84,36	84,36	0,00%	5 705 675,70	99,57%
J 01 000 03	CPOS/CDH U	LIXA D'ÁGUA, REF. NORTON Nº 80, AQUAFLEX OU EQUIVALENTE	Material	un	33,1870000	2,53	83,96	83,96	0,00%	5 705 759,67	99,57%
00003658	SINAPI	JUNCAO SIMPLES, PVC, 45 GRAUS, DN 75 X 75 MM, SERIE NORMAL PARA ESGOTO PREDIAL	Material	UN	4,0000000	20,79	83,16	83,16	0,00%	5 705 842,83	99,57%
00043130/S	ORSE	Arame galvanizado 12 bwg, d = 2,76 mm (0,048 kg/m) ou 14 bwg, d = 2,11 mm (0,026 kg/m)	Material	kg	2,5605000	31,71	81,19	81,19	0,00%	5 705 924,02	99,57%
I2320	SEINFRA	ENCANADOR	Mão de Obra	H	2,6000000	29,76	77,43	77,43	0,00%	5 706 001,45	99,57%
00000303	SINAPI	ANEL BORRACHA, PARA TUBO PVC, REDE COLETOR ESGOTO, DN 100 MM (NBR 7362)	Material	UN	16,0000000	4,77	76,32	76,32	0,00%	5 706 077,77	99,57%
I1007	SEINFRA	DISJUNTOR TRIPOLAR 20A	Material	UN	1,0000000	76,28	76,28	76,28	0,00%	5 706 154,05	99,57%
1997	ORSE	Sabão em pó	Material	kg	5,6284500	13,52	76,11	76,11	0,00%	5 706 230,16	99,58%
00038007	SINAPI	CONECTOR, CPVC, SOLDAVEL, 28 MM X 1", PARA AGUA QUENTE	Material	UN	2,0000000	37,97	75,94	75,94	0,00%	5 706 306,10	99,58%
00005104	SINAPI	REBITE DE REPUXO EM ALUMINIO VAZADO, DIAMETRO 3,2 X 8 MM DE COMPRIMENTO (1KG = 1025 UNIDADES)	Material	KG	0,8202490	91,20	74,81	74,81	0,00%	5 706 380,91	99,58%
00043356	SINAPI	MEIO-FIO OU GUIA DE CONCRETO PRE-MOLDADO, TIPO CHAPEU PARA BOCA DE LOBO, DIMENSOES "1,20" X 0,15 X 0,30 M	Material	UN	1,0000000	74,51	74,51	74,51	0,00%	5 706 455,42	99,58%
00012723	SINAPI	LUVA DE COBRE SEM ANEL DE SOLDA, BOLSA X BOLSA, 15 MM	Material	UN	20,0000000	3,66	73,20	73,20	0,00%	5 706 528,62	99,58%
00008148	SINAPI	SIFAO PLASTICO TIPO COPO PARA TANQUE, 1.1/4 X 1.1/2"	Material	UN	3,0000000	24,33	72,99	72,99	0,00%	5 706 601,61	99,58%
00039020	SINAPI	PREGO DE ACO POLIDO SEM CABECA 15 X 15 (1 1/4 X 13)	Material	KG	2,5020000	28,05	71,86	71,86	0,00%	5 706 673,47	99,58%

090034	SBC	AJUDANTE DE BOMBEIRO OU ENCANADOR	Mão de Obra	H	3,8970000	17,40	69,56	69,56	0,00%	5.766.743,03	99,58%
00001571	SINAPI	TERMINAL A COMPRESSAO EM COBRE ESTANHADO PARA CABO 4 MM2, 1 FURO E 1 COMPRESSAO, PARA PARAFUSO DE FIXACAO M5	Material	UN	40,0000000	1,72	68,80	68,80	0,00%	5.766.811,83	99,59%
10200	SEINFRA	BASE FUSIVEL DIAZED 63A COMPLETA	Material	UN	1,0000000	68,71	68,71	68,71	0,00%	5.766.880,54	99,59%
13652	ORSE	Placa de sinalizacao, fotoluminescente, 30x30 cm, em pvc , com logotipo "Abrigo de mangueira e hidrante"- Placa E7	Material	un	3,0000000	22,51	67,53	67,53	0,00%	5.768.948,07	99,59%
1563	ORSE	Madeira mista serrada (barrote) 6 x 6cm - 0,0036 m3/m (angelim, louro)	Material	m	7,6210000	8,56	66,95	66,95	0,00%	5.767.015,02	99,59%
00001576	SINAPI	TERMINAL A COMPRESSAO EM COBRE ESTANHADO PARA CABO 25 MM2, 1 FURO E 1 COMPRESSAO, PARA PARAFUSO DE FIXACAO M8	Material	UN	18,0000000	3,65	65,70	65,70	0,00%	5.767.080,72	99,59%
00007583	SINAPI	BUCHA DE NYLON SEM ABA S8, COM PARAFUSO DE 4,80 X 50 MM EM ACO ZINCADO COM ROSCA SOBERBA, CABECA CHATA E FENDA PHILLIPS	Material	UN	126,0000000	0,52	65,52	65,52	0,00%	5.767.146,24	99,59%
R 04 000 02	CPOS/CDH	AREIA MEDIA LAVADA (A GRANEL CAÇAMBA FECHADA)	Material	m³	0,3041160	214,75	65,31	65,31	0,00%	5.767.211,54	99,59%
00039813	SINAPI	MAQUINA TIPO VASO/TANQUE/JATO DE PRESSAO PORTATIL P/ JATEAMENTO, CONTROLE AUTOMATICO E REMOTO, CAMARA DE 1 SAIDA, 200 L, DIAM. "670" MM, BICO JATO CURTO VENTURI 5/16", MANGUEIRA 1" DE 10 M, COMPLETA (VALVULAS POP UP E DOSADORA, FUNDO CONICO ETC)	Equipamento	UN	0,0012768	50.024,72	63,87	63,87	0,00%	5.767.275,52	99,59%
010118	IOPES	ENCANADOR (OFICIAL - SINDUSCON) (LABOR)	Mão de Obra	H	2,1000000	30,26	63,50	63,50	0,00%	5.767.339,11	99,59%
044340	SBC	SENSOR DE PRESENCA LIGHTEX PARA PAREDE(LIGA/DESLIGA)	Material	UN	1,0000000	61,69	61,69	61,69	0,00%	5.767.400,80	99,60%
00002685	SINAPI	ELETRODUTO DE PVC RIGIDO ROSCAVEL DE 1 ", SEM LUVA	Material	M	6,1526500	10,02	61,65	61,65	0,00%	5.767.462,45	99,60%
062090	SBC	JUNTA RAPID 6MU, DESTINADA PARA UNIAO E VEDACAO ENTRE EXTREMIDADES PONTA/ PONTA DE TUBOS E CONEXOES COM DN 50mm	Material	UN	1,0000000	61,60	61,60	61,60	0,00%	5.767.524,05	99,60%
R 07 000 02	CPOS/CDH	CIMENTO CPII-E-32 (SACOS DE 50 KG)	Material	kg	77,9520000	0,78	60,80	60,80	0,00%	5.767.584,85	99,60%
00003669	SINAPI	JUNCAO DE REDUCAO INVERTIDA, PVC SOLDAVEL, 75 X 50 MM, SERIE NORMAL PARA ESGOTO PREDIAL	Material	UN	4,0000000	15,17	60,68	60,68	0,00%	5.767.645,53	99,60%
00013896	SINAPI	VIBRADOR DE IMERSAO, DIAMETRO DA PONTEIRA DE "45" MM, COM MOTOR ELETRICO TRIFASICO DE 2 HP (2 CV)	Equipamento	UN	0,0137176	4.302,14	59,02	59,02	0,00%	5.767.704,54	99,60%
00007256	SINAPI	TIJOLO CERAMICO MACICO COMUM DE "5 X 10 X 20" CM (L X A X C)	Material	UN	77,3820000	0,76	58,81	58,81	0,00%	5.767.763,35	99,60%
138	ORSE	Adesivo pvc em frasco de 850 gramas	Material	kg	0,6390000	91,66	58,70	58,70	0,00%	5.767.822,05	99,60%
00034623	SINAPI	DISJUNTOR TERMOMAGNETICO PARA TRILHO DIN (IEC), BIPOLAR, 40 - 50 A	Material	UN	1,0000000	58,15	58,15	58,15	0,00%	5.767.880,20	99,60%
002203	SBC	TACO DE MADEIRA PARA FIXACAO DE ESQUADRIAS/CAIXILHOS	Material	UN	65,9789531	0,88	58,06	58,06	0,00%	5.767.938,27	99,60%
00034643	SINAPI	CAIXA DE INSPECAO PARA ATERRAMENTO E PARA RAIOS, EM POLIPROPILENO, DIAMETRO = 300 MM X ALTURA = 400 MM	Material	UN	1,0000000	57,21	57,21	57,21	0,00%	5.767.995,48	99,61%
00001957	SINAPI	CURVA DE PVC 90 GRAUS, SOLDAVEL, 32 MM, COR MARROM, PARA AGUA FRIA PREDIAL	Material	UN	7,0000000	8,04	56,28	56,28	0,00%	5.768.051,76	99,61%
00003149	SINAPI	FITA VEDA ROSCA, EM PTFE, ROLO DE 16 MM X 10 M (L X C)	Material	UN	10,5652000	5,32	56,21	56,21	0,00%	5.768.107,96	99,61%
00011658	SINAPI	TE SANITARIO, PVC, DN 75 X 75 MM, SERIE NORMAL PARA ESGOTO PREDIAL	Material	UN	3,0000000	18,48	55,44	55,44	0,00%	5.768.163,40	99,61%
003389	SBC	ADESIVO PARA PVC bisnaga de 75 gramas	Material	UN	4,3600000	12,67	55,24	55,24	0,00%	5.768.218,64	99,61%
D 03 000 02	CPOS/CDH	CHAPA COMPENSADA COLA PVA RESINADA DE 12MM (2,20 X 1,10)M	Material	m²	1,5609000	35,39	55,24	55,24	0,00%	5.768.273,88	99,61%
001450	SBC	PREGO FERRO GALVANIZADO 18x24 (285 un/kg)	Material	KG	2,1766500	25,29	55,05	55,05	0,00%	5.768.328,93	99,61%
00014618	SINAPI	SERRA CIRCULAR DE BANCADA COM MOTOR ELETRICO, POTENCIA DE "1600" W, PARA DISCO DE DIAMETRO DE 10" (250 MM)	Material	UN	0,0337295	1.622,67	54,73	54,73	0,00%	5.768.383,66	99,61%
B 06 000 04 2302	CPOS/CDH	TELA EM AÇO SOLDADA NERVURADA CA-60, Q-61, DIÂMETRO DO FIO = 3,4MM, ESPAÇAMENTO DA MALHA = 15X15CM - (0,97 KG/M²)	Material	m²	4,9665000	10,66	52,94	52,94	0,00%	5.768.436,61	99,61%
000050	SBC	CIMENTO PORTLAND CP III 32RS NBR 11578 (quilo)	Material	KG	48,4708500	1,09	52,63	52,63	0,00%	5.768.489,44	99,61%
00043474	SINAPI	FERRAMENTAS - FAMILIA ENGENHEIRO CIVIL - MENSALISTA (ENCARGOS COMPLEMENTARES - COLETADO CAIXA)	Equipamento	MES	18,0000000	2,90	52,20	52,20	0,00%	5.768.541,64	99,62%
064002	IOPES	VALVULA DE SAIDA PARA LAVATORIO CROMADA 1"	Material	UN	1,0000000	51,83	51,83	51,83	0,00%	5.768.593,47	99,62%
13391	ORSE	Terminal 200 x 75 mm, zincado, para eletrocalha metálica (ref. Mopa ou similar)	Material	un	4,0000000	12,85	51,40	51,40	0,00%	5.768.644,87	99,62%
00007116	SINAPI	TE PVC SOLDAVEL, BBB, 90 GRAUS, DN 40 MM, PARA ESGOTO SECUNDARIO PREDIAL	Material	UN	12,0000000	4,09	49,08	49,08	0,00%	5.768.693,95	99,62%
069506	IOPES	ENGATE FLEXIVEL TRANÇADO INOX 1/2? X 30CM	Material	UN	1,0000000	48,40	48,40	48,40	0,00%	5.768.742,35	99,62%

00038115	SINAPI	INTERRUPTOR INTERMEDIARIO 10 A, 250 V (APENAS MODULO)	Material	UN	2,0000000	23,62	47,24	47,24	0,00%	5.768.789,59	99,62%
00038397	SINAPI	BETONEIRA, CAPACIDADE NOMINAL 600 L, CAPACIDADE DE MISTURA 350L, MOTOR ELETRICO TRIFASICO 220/380V, POTENCIA 4CV, EXCLUSO CARREGADOR	Equipamento	UN	0,0016252	28 913,34	46,99	46,99	0,00%	5.768.836,58	99,62%
00003668	SINAPI	JUNCAO SIMPLES, PVC, 45 GRAUS, DN 40 X 40 MM, SERIE NORMAL PARA ESGOTO PREDIAL	Material	UN	11,0000000	4,21	46,31	46,31	0,00%	5.768.882,89	99,62%
099050	SBC	PEDREIRO	Mão de Obra	H	1,8430500	25,09	46,24	46,24	0,00%	5.768.929,13	99,62%
00000306	SINAPI	ANEL BORRACHA, PARA TUBO PVC, REDE COLETOR ESGOTO, DN 200 MM (NBR 7362)	Material	UN	2,0000000	22,79	45,58	45,58	0,00%	5.768.974,71	99,62%
00012695/S	ORSE	Capacete de segurança aba frontal com suspensao de polietileno, sem jugular (classe b)	Material	un	2,6028848	17,44	45,39	45,39	0,00%	5.769.020,11	99,62%
13653	ORSE	Placa de sinalizacao, fotoluminescente, 30x30 cm, em pvc , com logotipo "Alarme sonoro"- Placa E1	Material	un	2,0000000	22,51	45,02	45,02	0,00%	5.769.065,13	99,62%
P.04 000 04 U	CPOS/CDH	ELETRODUTO COM COSTURA GALVANIZADO ELETROLITICAMENTE, DN = 1 1/4" - NBR13057	Material	m	1,0500000	42,23	44,34	44,34	0,00%	5.769.109,47	99,63%
I0195	SEINFRA	BARRAMENTO TERRA P/ BAIXA TENSÃO	Material	UN	1,0000000	42,62	42,62	42,62	0,00%	5.769.152,09	99,63%
00001925	SINAPI	CURVA DE PVC 90 GRAUS, SOLDAVEL, 60 MM, COR MARROM, PARA AGUA FRIA PREDIAL	Material	UN	1,0000000	42,48	42,48	42,48	0,00%	5.769.194,57	99,63%
00000813	SINAPI	BUCHA DE REDUCAO DE PVC, SOLDAVEL, LONGA, COM 50 X 25 MM, PARA AGUA FRIA PREDIAL	Material	UN	8,0000000	5,29	42,32	42,32	0,00%	5.769.236,89	99,63%
00004346	SINAPI	PARAFUSO DE FERRO POLIDO, SEXTAVADO, COM ROSCA PARCIAL, DIAMETRO 5/8", COMPRIMENTO 6", COM PORCA E ARRUELA DE PRESSAO MEDIA	Material	UN	3,0000000	13,96	41,88	41,88	0,00%	5.769.278,77	99,63%
00044400	SINAPI	BUCHA DE REDUCAO CPVC, SOLDAVEL, 54 X 28 MM, PARA AGUA QUENTE	Material	UN	1,0000000	41,87	41,87	41,87	0,00%	5.769.320,64	99,63%
00020045	SINAPI	REDUCAO EXCENTRICA PVC, SERIE R, DN 75 X 50 MM, PARA ESGOTO PREDIAL	Material	UN	4,0000000	10,37	41,48	41,48	0,00%	5.769.362,12	99,63%
00000142	SINAPI	CONJUNTO DE LIGACAO AJUSTAVEL, PARA VASO / BACIA SANITARIA, EM PLASTICO BRANCO, COM TUBO, CANOPLA E ESPUDE	Material	UN	4,0000000	10,31	41,24	41,24	0,00%	5.769.403,36	99,63%
00004239	SINAPI	OPERADOR DE MOTONIVELADORA (HORISTA)	Mão de Obra	H	1,2800722	31,86	40,78	40,78	0,00%	5.769.444,14	99,63%
O 12 000 08 U	CPOS/CDH	TUBO DE LIGAÇÃO COM CANOPLA PARA SANITÁRIOS	Material	un	1,0000000	40,21	40,21	40,21	0,00%	5.769.484,35	99,63%
00021114	SINAPI	ADESIVO PARA TUBOS CPVC, "75" G	Material	UN	0,9800000	40,04	39,24	39,24	0,00%	5.769.523,59	99,63%
00000112	SINAPI	ADAPTADOR PVC SOLDAVEL CURTO COM BOLSA E ROSCA, 50 MM X1 1/2", PARA AGUA FRIA	Material	UN	7,0000000	5,55	38,85	38,85	0,00%	5.769.562,44	99,63%
11247	ORSE	Serra mármore	Material	un	0,0934083	415,87	38,84	38,84	0,00%	5.769.601,29	99,63%
00038100	SINAPI	SUPORTE DE FIXACAO PARA ESPELHO / PLACA 4" X 4", PARA 8 MODULOS, PARA INSTALACAO DE TOMADAS E INTERRUPTORES (SOMENTE SUPORTE)	Material	UN	12,0000000	3,07	36,84	36,84	0,00%	5.769.638,13	99,63%
00001094	SINAPI	ARMACAO VERTICAL COM HASTE E CONTRA-PINO, EM CHAPA DE ACO GALVANIZADO 3/16", COM 1 ESTRIBO, SEM ISOLADOR	Material	UN	1,0000000	36,10	36,10	36,10	0,00%	5.769.674,23	99,63%
00044499	SINAPI	AJUDANTE DE ESTRUTURAS METALICAS (HORISTA)	Mão de Obra	H	2,0944083	16,82	35,08	35,08	0,00%	5.769.709,29	99,64%
00007568	SINAPI	BUCHA DE NYLON SEM ABA S10, COM PARAFUSO DE 6,10 X 65 MM EM ACO ZINCADO COM ROSCA SOBERBA, CABECA CHATA E FENDA PHILLIPS	Material	UN	45,5166700	0,77	35,05	35,05	0,00%	5.769.744,33	99,64%
00000300	SINAPI	ANEL BORRACHA, DN 150 MM, PARA TUBO SERIE REFORCADA ESGOTO PREDIAL	Material	UN	2,0000000	17,50	35,00	35,00	0,00%	5.769.779,33	99,64%
00003148	SINAPI	FITA VEDA ROSCA, EM PTFE, ROLO DE 18 MM X 50 M (L X C)	Material	UN	1,7627000	19,65	34,64	34,64	0,00%	5.769.813,97	99,64%
00006160	SINAPI	SOLDADOR (HORISTA)	Mão de Obra	H	1,5695707	21,85	34,30	34,30	0,00%	5.769.848,27	99,64%
00000111	SINAPI	ADAPTADOR PVC SOLDAVEL CURTO COM BOLSA E ROSCA, 50 MM X 1 1/4", PARA AGUA FRIA	Material	UN	3,0000000	10,49	31,47	31,47	0,00%	5.769.879,74	99,64%
00005103	SINAPI	CAIXA SIFONADA PVC, 100 X 100 X 50 MM, COM GRELHA REDONDA, BRANCA	Material	UN	1,0000000	31,45	31,45	31,45	0,00%	5.769.911,19	99,64%
1651	ORSE	Óculos branco proteçãoProtetor auricular	Material	pr	3,4648394	8,50	29,45	29,45	0,00%	5.769.940,64	99,64%
00007340	SINAPI	IMUNIZANTE PARA MADEIRA, INCOLOR	Material	L	0,9771000	29,45	28,78	28,78	0,00%	5.769.969,41	99,64%
00001573	SINAPI	TERMINAL A COMPRESSAO EM COBRE ESTANHADO PARA CABO 6 MM2, 1 FURO E 1 COMPRESSAO, PARA PARAFUSO DE FIXACAO M6	Material	UN	14,0000000	2,05	28,70	28,70	0,00%	5.769.998,11	99,64%
062248	SBC	ACOPLAMENTO RIGIDO EM FERRO FUNDIDO RANHURADO DN 50mm	Material	UN	1,0000000	27,40	27,40	27,40	0,00%	5.770.025,51	99,64%
00004342/S	ORSE	Porca zincada, sextavada, diametro 3/8"	Material	un	99,0000000	0,27	26,48	26,48	0,00%	5.770.051,97	99,64%
00043464	SINAPI	FERRAMENTAS - FAMILIA OPERADOR ESCAVADEIRA - HORISTA (ENCARGOS COMPLEMENTARES - COLETADO CAIXA)	Equipamento	H	2 577,5784097	0,01	25,78	25,78	0,00%	5.770.077,75	99,64%
00042408	SINAPI	LONA PLASTICA EXTRA FORTE PRETA, E = 200 MICRA	Material	m²	8,0600000	3,19	25,71	25,71	0,00%	5.770.103,46	99,64%

13658	ORSE	Placa de sinalizacao, fotoluminescente,38x 19cm, em pvc , com logotipo "Bombas de incêndio" - Placa E3	Material	un	1,0000000	25,61	25,61	25,61	0,00%	5.770.129,07	99,64%
00010909	SINAPI	JUNCAO DE REDUCAO INVERTIDA, PVC SOLDAVEL, 100 X 75 MM, SERIE NORMAL PARA ESGOTO PREDIAL	Material	UN	1,0000000	24,71	24,71	24,71	0,00%	5.770.153,78	99,64%
00002556	SINAPI	CAIXA DE LUZ "4 X 2" EM ACO ESMALTADA	Material	UN	14,0000000	1,75	24,50	24,50	0,00%	5.770.178,28	99,64%
00043132/S	ORSE	Arame recozido 16 bwg, d = 1,65 mm (0,016 kg/m) ou 18 bwg, d = 1,25 mm (0,01 kg/m)	Material	kg	0,7726000	31,71	24,50	24,50	0,00%	5.770.202,78	99,64%
00037957	SINAPI	JOELHO CPVC, SOLDAVEL, 90 GRAUS, 28 MM, PARA AGUA QUENTE	Material	UN	2,0000000	12,20	24,40	24,40	0,00%	5.770.227,18	99,64%
00034557	SINAPI	TELA DE ACO SOLDADA GALVANIZADA/ZINCADA PARA ALVENARIA, FIO D = 1,20 A 1,70 MM, MALHA 15 X 15 MM, (C X L) *50 X 7,5* CM	Material	M	8,2446000	2,91	23,99	23,99	0,00%	5.770.251,17	99,64%
00001575	SINAPI	TERMINAL A COMPRESSAO EM COBRE ESTANHADO PARA CABO 16 MM2, 1 FURO E 1 COMPRESSAO, PARA PARAFUSO DE FIXACAO M8	Material	UN	9,0000000	2,63	23,67	23,67	0,00%	5.770.274,84	99,65%
N 04 000 02 0305	CPOS/CDH U	PLACA DE SINALIZAÇÃO EM PVC, COM INDICAÇÃO DE PROIBIÇÃO NORMATIVA, (150X200X2MM), REF. P00111C DA ADVCOMM, 839 DA TAG SINALIZAÇÃO, P4 DA NET PLACA OU EQUIVALENTE	Material	un	2,0000000	10,82	21,64	21,64	0,00%	5.770.296,48	99,65%
00039497	SINAPI	GUINCHO ELETRICO DE COLUNA, CAPACIDADE 400 KG, COM MOTO FREIO, MOTOR TRIFASICO DE 1,25 CV	Equipamento	UN	0,0038014	5.930,91	21,36	21,36	0,00%	5.770.317,84	99,65%
10788	ORSE	Pá quadrada	Material	un	0,4495490	46,81	21,04	21,04	0,00%	5.770.338,88	99,65%
014213	SBC	PREGO FERRO GALVANIZADO 15x15 (636 un/kg)	Material	KG	0,7157142	28,95	20,72	20,72	0,00%	5.770.359,60	99,65%
O 12 000 08	CPOS/CDH U	ANEL DE BORRACHA EXPANSÃO PARA LIGAÇÃO EM BACIA SIFONADA, 100 MM (4")	Material	un	1,0000000	20,26	20,26	20,26	0,00%	5.770.379,86	99,65%
11241	ORSE	Alicate volt-amperimetro	Material	un	0,0970794	208,79	20,08	20,08	0,00%	5.770.399,94	99,65%
00012694/S	ORSE	Capa para chuva em pvc com forro de poliester, com capuz (amarela ou azul)	Material	un	0,8676282	22,67	19,67	19,67	0,00%	5.770.419,61	99,65%
003530	SBC	CABO SUPERASTIC FLEX 450/750V 1,5mm2 CORES DIVERSAS	Material	M	8,6000000	2,18	18,75	18,75	0,00%	5.770.438,35	99,65%
00001607/S	ORSE	Conjunto arruelas de vedacao 5/16" para telha fibrocimento (uma arruela metalica e uma arruela pvc - conicas)	Material	cj	42,6000000	0,41	17,47	17,47	0,00%	5.770.455,82	99,65%
F 03 000 07	CPOS/CDH U	PARAFUSOS NIQUELADOS PARA SANITÁRIOS	Material	un	2,0000000	8,72	17,44	17,44	0,00%	5.770.473,26	99,65%
B 07 000 04	CPOS/CDH U	FITA ISOLANTE DE 20 M, REF. 3M 6COTH 33MR OU EQUIVALENTE - USO ESPECIAL	Material	un	0,4400000	38,81	17,12	17,12	0,00%	5.770.490,38	99,65%
026550	ICPES	CONJUNTO PARAFUSO ACO INOX 304 ROSCA SOBERBA 7,2MM PARA FIXACAO DE BACIA/MICTORIOS	Material	UN	1,0000000	17,12	17,12	17,12	0,00%	5.770.507,50	99,65%
4728	ORSE	Talhadeira chata 10"	Material	un	0,6743238	23,57	15,89	15,89	0,00%	5.770.523,39	99,65%
20039	EMOP	MAO-DE-OBRA DE BOMBEIRO HIDRAULICO DA CONSTRUCAO CIVIL, INCLUSIVE ENCARGOS SOCIAIS DESONERADOS	Mão de Obra	H	0,5150000	30,70	15,81	15,81	0,00%	5.770.539,21	99,65%
00000298	SINAPI	ANEL BORRACHA, DN 75 MM, PARA TUBO SERIE REFORCADA ESGOTO PREDIAL	Material	UN	4,0000000	3,88	15,52	15,52	0,00%	5.770.554,73	99,65%
00009860/S	ORSE	Tubo pvc, roscavel, 2", para agua fria predial	Material	m	0,3030000	50,68	15,36	15,36	0,00%	5.770.570,09	99,65%
00005066	SINAPI	PREGO DE ACO POLIDO COM CABECA 12 X 12	Material	KG	0,4020000	32,87	15,19	15,19	0,00%	5.770.585,27	99,65%
11692	SEINFRA	PONTE DE CRUZAMENTO EM CAIXAS DERIVAÇÃO/LIGAÇÃO	Material	UN	1,0000000	14,60	14,60	14,60	0,00%	5.770.599,87	99,65%
002644	SBC	REDUCAO EXCENTRICA ESGOTO PVC SERIE NORMAL 100x75mm	Material	UN	1,0000000	14,00	14,00	14,00	0,00%	5.770.613,87	99,65%
F 02 000 02	CPOS/CDH U	PREGO DIVERSAS BITOLAS (REFERÊNCIA 18 X 27)	Material	kg	0,9460000	14,50	13,72	13,72	0,00%	5.770.627,58	99,65%
B 01 000 01	CPOS/CDH U	FERREIRO/ARMADOR	Mão de Obra	h	0,4730000	28,68	13,57	13,57	0,00%	5.770.641,15	99,65%
00000416	SINAPI	GRAMPO METALICO TIPO OLHAL PARA HASTE DE ATERRAMENTO DE 3/4", CONDUTOR DE "10" A 50 MM2	Material	UN	1,0000000	13,39	13,39	13,39	0,00%	5.770.654,54	99,65%
00020085	SINAPI	ANEL BORRACHA, DN 50 MM, PARA TUBO SERIE REFORCADA ESGOTO PREDIAL	Material	UN	4,0000000	3,19	12,76	12,76	0,00%	5.770.667,30	99,65%
000100	SBC	AREIA GROSSA LAVADA	Material	m³	0,1078400	115,66	12,47	12,47	0,00%	5.770.679,77	99,65%
00005330	SINAPI	DILUENTE EPOXI	Material	L	0,1920000	63,56	12,20	12,20	0,00%	5.770.691,98	99,65%
00003538	SINAPI	JOELHO PVC, SOLDAVEL, 90 GRAUS, 32 MM, COR MARROM, PARA AGUA FRIA PREDIAL	Material	UN	4,0000000	3,01	12,04	12,04	0,00%	5.770.704,02	99,65%
00000123	SINAPI	ADITIVO IMPERMEABILIZANTE DE PEGA NORMAL PARA ARGAMASSAS E CONCRETOS SEM ARMACAO, LIQUIDO E ISENTO DE CLORETOS	Material	L	1,0808640	10,58	11,44	11,44	0,00%	5.770.715,45	99,65%
B 01 000 01	CPOS/CDH U	AJUDANTE DE FERREIRO	Mão de Obra	h	0,4730000	23,55	11,14	11,14	0,00%	5.770.726,59	99,65%
00005069	SINAPI	PREGO DE ACO POLIDO COM CABECA 17 X 27 (2 1/2 X 11)	Material	KG	0,4314000	25,42	10,97	10,97	0,00%	5.770.737,56	99,65%
10282	ORSE	Regua de aluminio c/ 2,00m (para pedreiro)	Material	un	0,1868126	58,61	10,95	10,95	0,00%	5.770.748,51	99,65%
4729	ORSE	Marreta 1 kg com cabo	Material	un	0,2247745	47,95	10,78	10,78	0,00%	5.770.759,28	99,65%

00000246/S	ORSE	Auxiliar de encanador ou bombeiro hidraulico (horista)	Mão de Obra	h	0,6000000	17,68	10,61	10,61	0,00%	5 770 769,89	99,65%
002047	SBC	PREGO FERRO GALVANIZADO TELHADEIRO (53 un/kg)	Material	UN	14,7350000	0,71	10,46	10,46	0,00%	5 770 780,36	99,65%
O 17 000 06	CPOS/CDH	BOLSA DE BORRACHA PARA BACIA SIFONADA	Material	un	1,0000000	10,17	10,17	10,17	0,00%	5 770 790,53	99,65%
881	ORSE	Fita veda rosca 18mm	Material	m	36,3250000	0,27	9,81	9,81	0,00%	5 770 800,33	99,65%
C0001442	SINAPI	COMPACTADOR DE SOLO TIPO PLACA VIBRATORIA REVERSIVEL, A GASOLINA 4 TEMPOS, PESO 125 A 150 KG, FORCA CENTRIF. 2500 A 2600 KGF, LARG. TRABALHO 400 A 450 MM, FREQ. VIBRACAO 4300 A 4500 RPM, VELOC. TRABALHO 15 A 20 M/MIN, POT. 5,5 A 6,0 HP	Equipamento	UN	0,0006817	14 325,10	9,77	9,77	0,00%	5 770 810,10	99,65%
11245	ORSE	Desempoladeira de madeira 12x22	Material	un	0,6538440	14,71	9,62	9,62	0,00%	5 770 819,72	99,65%
00000108	SINAPI	ADAPTADOR PVC SOLDAVEL CURTO COM BOLSA E ROSCA, 32 MM X 1", PARA AGUA FRIA	Material	UN	4,0000000	2,23	8,92	8,92	0,00%	5 770 828,64	99,65%
4722	ORSE	Colher de pedreiro	Material	un	0,3736251	23,65	8,81	8,81	0,00%	5 770 837,56	99,65%
11265	ORSE	Martelo de borracha com cabo	Material	un	0,3736251	23,78	8,88	8,88	0,00%	5 770 846,43	99,66%
003349	SBC	ELETRODUTO PVC RIGIDO ROSCAVEL 1/2" (METRO)	Material	M	1,2000000	7,14	8,57	8,57	0,00%	5 770 855,00	99,66%
11246	ORSE	Escala métrica de bambu	Material	Un	0,6538440	12,96	8,47	8,47	0,00%	5 770 863,47	99,66%
00007136	SINAPI	TE DE REDUCAO, PVC, SOLDAVEL, 90 GRAUS, 32 MM X 25 MM, PARA AGUA FRIA PREDIAL	Material	UN	1,0000000	8,32	8,32	8,32	0,00%	5 770 871,79	99,66%
00039278	SINAPI	CURVA 180 GRAUS, DE PVC RIGIDO ROSCAVEL, DE 1", PARA ELETRODUTO	Material	UN	1,0000000	8,15	8,15	8,15	0,00%	5 770 879,94	99,66%
10142	ORSE	Joelho 45° pvc rigido, série R, d= 50mm	Material	un	1,0000000	7,92	7,92	7,92	0,00%	5 770 887,86	99,66%
14735	EMOP	PLACA FOTOLUMINESCENTE SINALIZACAO SEG C ONTRA INCENDIO P/EQUIP.COMB.INC E ALARME ,PVC ANTICHAMA,(20X15)CM,ABNT NBR 16820	Material	UN	1,0000000	7,84	7,84	7,84	0,00%	5 770 895,70	99,66%
F 12 000 02	CPOS/CDH	DESMOLDANTE PARA FORMAS	Material	l	0,4730000	15,85	7,50	7,50	0,00%	5 770 903,20	99,66%
00020080	SINAPI	ADESIVO PLASTICO PARA PVC, FRASCO COM 175 GR	Material	UN	0,2942000	25,48	7,50	7,50	0,00%	5 770 910,70	99,66%
026664	IOPES	BUCHA PLASTICA COM PARAFUSO - 6MM	Material	UN	20,0000000	0,36	7,20	7,20	0,00%	5 770 917,90	99,66%
4174	ORSE	Desempenadeira de aço lisa, cabo madeira, ref 143, Atlas ou similar	Material	un	0,4670314	15,22	7,11	7,11	0,00%	5 770 925,01	99,66%
00039897	SINAPI	PASTA PARA SOLDA DE TUBOS E CONEXOES DE COBRE (EMBALAGEM COM 250 G)	Material	250G	0,1044000	67,98	7,10	7,10	0,00%	5 770 932,10	99,66%
00037752	SINAPI	CAMINHAO TOCO, PESO BRUTO TOTAL 16000 KG, CARGA UTIL MAXIMA 11030 KG, DISTANCIA ENTRE EIXOS 5,41 M, POTENCIA 185 CV (INCLUI CABINE E CHASSI, NAO INCLUI CARROCERIA)	Equipamento	UN	0,0000091	763 277,32	6,96	6,96	0,00%	5 770 939,06	99,66%
00039315/S INAPI	ORSE	Espacador / distanciador tipo garra dupla, em plastico, cobrimento *20* mm, para ferragens de lajes e fundo de vigas	Material	un	15,4520000	0,44	6,80	6,80	0,00%	5 770 945,86	99,66%
20115	EMOP	MAO-DE-OBRA DE PEDREIRO, INCLUSIVE ENCAR GOS SOCIAIS DESONERADOS	Mão de Obra	H	0,2060000	30,70	6,32	6,32	0,00%	5 770 952,18	99,66%
00001874	SINAPI	CURVA 90 GRAUS, LONGA, DE PVC RIGIDO ROSCAVEL, DE 1 1/4", PARA ELETRODUTO	Material	UN	1,0000000	6,21	6,21	6,21	0,00%	5 770 958,39	99,66%
11205	SEINFRA	FUSIVEL DIAZED 63A	Material	UN	1,0000000	6,05	6,05	6,05	0,00%	5 770 964,44	99,66%
11240	ORSE	Alicate com isolamento	Material	un	0,0970784	60,50	5,87	5,87	0,00%	5 770 970,32	99,66%
8500	ORSE	Terminal 100 x 50 mm para eletrocalha metalica (ref. Mopa ou similar)	Material	un	2,0000000	2,91	5,82	5,82	0,00%	5 770 976,14	99,66%
10566	ORSE	Torquesa	Material	un	0,1131549	49,47	5,60	5,60	0,00%	5 770 981,74	99,66%
00000500	SINAPI	JOELHO, PVC SOLDAVEL, 45 GRAUS, 25 MM, COR MARROM, PARA AGUA FRIA PREDIAL	Material	UN	3,0000000	1,86	5,58	5,58	0,00%	5 770 987,32	99,66%
00001584	SINAPI	CURVA 90 GRAUS, LONGA, DE PVC RIGIDO ROSCAVEL, DE 1", PARA ELETRODUTO	Material	UN	1,0000000	5,50	5,50	5,50	0,00%	5 770 992,82	99,66%
00000299	SINAPI	ANEL BORRACHA, DN 100 MM, PARA TUBO SERIE REFORCADA ESGOTO PREDIAL	Material	UN	1,0000000	5,06	5,06	5,06	0,00%	5 770 997,88	99,66%
00011002	SINAPI	ELETRODO REVESTIDO AWS - E6013, DIAMETRO IGUAL A 2,50 MM	Material	KG	0,1750000	26,79	4,69	4,69	0,00%	5 771 002,56	99,66%
00014153	SINAPI	FITA METALICA PERFURADA, L = *18* MM, ROLO DE 30 M, CARGA RECOMENDADA = *20* KGF	Material	UN	0,0500000	77,28	4,64	4,64	0,00%	5 771 007,20	99,66%
00001574	SINAPI	TERMINAL A COMPRESSAO EM COBRE ESTANHADO PARA CABO 10 MM2, 1 FURO E 1 COMPRESSAO, PARA PARAFUSO DE FIXACAO M8	Material	UN	2,0000000	2,22	4,44	4,44	0,00%	5 771 011,64	99,66%
00039017/S INAPI	ORSE	Espacador / distanciador circular com entrada lateral, em plastico, para vergalhao *4,2 a 12,5* mm, cobrimento 20 mm	Material	un	15,4520000	0,27	4,17	4,17	0,00%	5 771 015,81	99,66%
B 07 000 06	CPOS/CDH	FITA TEFLON DE 18 MM	Material	m	16,0600000	0,24	3,86	3,86	0,00%	5 771 019,67	99,66%
10579	ORSE	Chave de fenda chata 30 cm	Material	un	0,1068260	34,11	3,71	3,71	0,00%	5 771 023,38	99,66%

00009874	SINAPI	TUBO PVC, SOLDAVEL, DE 40 MM, AGUA FRIA (NBR-5648)	Material	M	0,2093600	17,54	3,69	3,68	0,00%	5 771 027,06	99,66%
10789	ORSE	Nivel de bocha de madera	Material	un	0,1868126	19,53	3,65	3,65	0,00%	5 771 030,71	99,66%
004979	SBC	CAIXA DE PASSAGEM PARA ENERGIA 4"x2" PVC	Material	UN	1,0000000	3,53	3,53	3,53	0,00%	5 771 034,24	99,66%
00043492	SINAPI	EPI - FAMILIA SOLDADOR - HORISTA (ENCARGOS COMPLEMENTARES - COLETADO CAIXA)	Equipamento	H	1,5490000	2,27	3,52	3,52	0,00%	5 771 037,76	99,66%
11243	ORSE	Martelo sem unha	Material	un	0,0934063	35,52	3,32	3,32	0,00%	5 771 041,08	99,66%
003421	SBC	BUCHA DE ALUMINIO PARA ELETRODUTO 1/2"	Material	UN	2,0000000	1,62	3,24	3,24	0,00%	5 771 044,32	99,66%
00005065	SINAPI	PREGO DE ACO POLIDO COM CABECA 10 X 10 (7/8 X 17)	Material	KG	0,0678000	47,44	3,22	3,22	0,00%	5 771 047,53	99,66%
11264	ORSE	Marreta de 1/2 kg com cabo	Material	un	0,1868126	17,15	3,20	3,20	0,00%	5 771 050,74	99,66%
10790	ORSE	Prumo de face	Material	un	0,0934063	32,92	3,07	3,07	0,00%	5 771 053,81	99,66%
10585	ORSE	Arco de serra	Material	un	0,1131549	25,24	2,86	2,86	0,00%	5 771 056,67	99,66%
00002092/S	ORSE	Desmoldante protetor para formas de madera, de base oleosa emulsionada em agua	Material	l	0,2560500	10,72	2,74	2,74	0,00%	5 771 059,41	99,66%
00004096	SINAPI	MOTORISTA OPERADOR DE CAMINHAO COM MUNCK (HORISTA)	Mão de Obra	H	0,0784515	34,20	2,68	2,68	0,00%	5 771 062,10	99,66%
00043466	SINAPI	FERRAMENTAS - FAMILIA SOLDADOR - HORISTA (ENCARGOS COMPLEMENTARES - COLETADO CAIXA)	Equipamento	H	1,5490000	1,56	2,42	2,42	0,00%	5 771 064,51	99,66%
003420	SBC	FITA ISOLANTE HIGHLAND ADESIVA 19m x 20mm	Material	M	1,7600000	1,30	2,31	2,31	0,00%	5 771 066,83	99,66%
11255	ORSE	Terracha para tubos PVC de 1"	Material	un	0,0278569	79,92	2,23	2,23	0,00%	5 771 069,05	99,66%
007731	SBC	ARRUELA ALUMINIO PARA ELETRODUTO 1/2"	Material	UN	2,0000000	1,11	2,22	2,22	0,00%	5 771 071,27	99,66%
00001692	SINAPI	LUVA EM PVC RIGIDO ROSCAVEL, DE 1", PARA ELETRODUTO	Material	UN	1,0000000	2,19	2,19	2,19	0,00%	5 771 073,46	99,66%
11242	ORSE	Chave inglesa 12"	Material	un	0,0485397	43,13	2,09	2,09	0,00%	5 771 075,56	99,66%
R 02 000 03 U	CPOS/CDH	MASSA PARA VIDRO COMUM BRANCA E/OU CINZA	Material	kg	0,2500000	8,18	2,05	2,05	0,00%	5 771 077,60	99,66%
00003383	SINAPI	GUINDAUTO HIDRÁULICO, CAPACIDADE MAXIMA DE CARGA 6200 KG, MOMENTO MAXIMO DE CARGA 11,7 TM, ALCANCE MAXIMO HORIZONTAL 9,70 M, PARA MONTAGEM SOBRE CHASSI DE CAMINHAO PBT MINIMO 13000 KG (INCLUI MONTAGEM, NAO INCLUI CAMINHAO)	Equipamento	UN	0,0000111	183.602,91	2,04	2,04	0,00%	5 771 079,64	99,66%
11253	ORSE	Terracha para tubos PVC de 1/2"	Material	un	0,0510710	36,79	1,88	1,88	0,00%	5 771 081,52	99,66%
11256	ORSE	Terracha para tubos PVC de 1 1/2"	Material	un	0,0185713	76,12	1,41	1,41	0,00%	5 771 082,94	99,66%
00000829	SINAPI	BUCHA DE REDUCAO DE PVC, SOLDAVEL, CURTA, COM 32 X 25 MM, PARA AGUA FRIA PREDIAL	Material	UN	1,0000000	1,19	1,19	1,19	0,00%	5 771 084,13	99,66%
11254	ORSE	Terracha para tubos PVC de 3/4"	Material	un	0,0324997	34,87	1,13	1,13	0,00%	5 771 085,26	99,66%
10368	ORSE	Arruela em liga zamak p/eletroduto 32mm, d=1 1/4 "	Material	un	1,0000000	1,00	1,00	1,00	0,00%	5 771 086,26	99,66%
10364	ORSE	Bucha em liga zamak para eletroduto 32mm, d=1 1/4"	Material	un	1,0000000	1,00	1,00	1,00	0,00%	5 771 087,26	99,66%
00020247	SINAPI	PREGO DE ACO POLIDO COM CABECA 15 X 15 (1 1/4 X 13)	Material	KG	0,0314105	27,61	0,87	0,87	0,00%	5 771 088,13	99,66%
11257	ORSE	Terracha para tubos PVC de 1 1/4"	Material	un	0,0185713	40,97	0,76	0,76	0,00%	5 771 088,89	99,66%
11244	ORSE	Martelo com unha	Material	un	0,0117466	62,10	0,73	0,73	0,00%	5 771 089,62	99,66%
S 04 000 02 U	CPOS/CDH	PARAFUSO AUTO-ATARRAXANTE COM FENDA, ZINCADO BRANCO DE 9,5 X 2,9 MM	Material	un	12,0000000	0,06	0,72	0,72	0,00%	5 771 090,34	99,66%
004836	SBC	FITA TEFLON VEDA ROSCA 18mm x 25m	Material	M	3,1920000	0,21	0,67	0,67	0,00%	5 771 091,01	99,66%
00011281	SINAPI	COMPACTADOR DE SOLO A PERCUSSAO (SOQUETE), A GASOLINA 4 TEMPOS, PESO 55 A 65 KG, FORCA DE IMPACTO 1.000 A 1.500 KGF, FREQ. 600 A 700 GOLPES P/ MINUTO, VELOCIDADE TRABALHO DE 10 A 15 M/MIN, POT. DE 2,00 A 3,00 HP	Equipamento	UN	0,0000387	17.084,01	0,66	0,66	0,00%	5 771 091,67	99,66%
00043617	SINAPI	ADITIVO PLASTIFICANTE E ESTABILIZADOR PARA ARGAMASSAS DE ASSENTAMENTO E REBOCO, LIQUIDO E ISENTO DE CLORETOS	Material	L	0,0561708	11,72	0,66	0,66	0,00%	5 771 092,33	99,66%
11180	SEINFRA	FITA DE VEDAÇÃO	Material	M	1,1200000	0,45	0,50	0,50	0,00%	5 771 092,83	99,66%
009512	IOPES	FITA DE VEDACAO 18MM X 50M	Material	M	1,7600000	0,26	0,46	0,46	0,00%	5 771 093,29	99,66%
00012815	SINAPI	FITA CREPE ROLO DE "25" MM X 50 M	Material	UN	0,0300000	12,35	0,37	0,37	0,00%	5 771 093,66	99,66%
00003148/S	ORSE	Fita veda rosca, em ptfe, rolo de 18 mm x 50 m (l x c)	Material	un	0,0190000	14,03	0,27	0,27	0,00%	5 771 093,93	99,66%
10578	ORSE	Formão grande	Material	un	0,0117466	19,22	0,23	0,23	0,00%	5 771 094,16	99,66%

10577 ORSE	Serrote 40cm	Material	un	0,0058733		37,03		0,22		0,22	0,00%	5 771 094,38	99,66%
10592 ORSE	Lima chata 12"	Material	un	0,0046428		47,60		0,22		0,22	0,00%	5 771 094,60	99,66%
00040864 SINAPI	SEGURO - MENSALISTA (COLETADO CAIXA - ENCARGOS COMPLEMENTARES)	Material	MES	18,0000000		0,01		0,18		0,18	0,00%	5 771 094,78	99,66%
10593 ORSE	Prego simples 30cm	Material	un	0,0046428		24,62		0,12		0,12	0,00%	5 771 094,89	99,66%
11249 ORSE	Serra circular elétrica portátil	Equipamento	un	0,0000000	0,0000000	783,99	0,00	0,00	0,00	0,00	0,00%	5 771 094,89	99,66%
11248 ORSE	Furadeira e Parafusadeira elétrica Bosch ou Similar profissional	Equipamento	un	0,0000000	0,0000000	312,10	0,00	0,00	0,00	0,00	0,00%	5 771 094,89	99,66%
ORSE 00010777/SINAPI	Locação de container 2,30 x 4,30 m, at. 2,50 m, para sanitário, com 3 bacias, 4 chuveiros, 1 lavatório e 1 mictório (não inclui mobilização/desmobilização)	Equipamento	mes	0,0000000	0,0000000	1.199,21	0,00	0,00	0,00	0,00	0,00%	5 771 094,89	99,66%

Equipamento	R$ 160 259,55
Equipamento para Aquisição Permanente	R$ 0,00
Mão de Obra	R$
Material	R$
Serviços	R$ 141 911,90
Taxas	R$ 342,18
Administração	R$ 0,00
Aluguel	R$ 0,00
Verba	R$ 0,00
Transporte	R$ 0,00
Franquia	R$ 0,00
Outros	R$ 0,00

Total sem BDI	4.564.813,24
Total do BDI	1.226.003,36
Total Geral	5.790.816,60

Juan Vieira Borgneth
Setor Engenharia

Juan Vieira Borgneth
Engenheiro Civil
CREA-Nº 112207682-7

Obra
UBS TIPO V

Bancos
SINAPI - 12/2024 - Maranhão
SBC - 01/2025 - Maranhão
ORSE - 11/2024 - Sergipe
SEINFRA - 028 - Ceará
SOPES - 10/2024 - Espírito Santo
CPOS/CDHU - 01/2025 - São Paulo
EMOP - 12/2024 - Rio de Janeiro

B.D.I.
26,87%

Encargos Sociais
Desonerado:
Horista: 82,97%
Mensalista: 46,10%

Cronograma Físico e Financeiro

Item	Descrição	Total Por Etapa	30 DIAS	60 DIAS	90 DIAS	120 DIAS	150 DIAS	180 DIAS	210 DIAS	240 DIAS	270 DIAS	300 DIAS	330 DIAS	360 DIAS	390 DIAS	420 DIAS	450 DIAS	480 DIAS	510 DIAS	540 DIAS
1	SERVIÇOS PRELIMINARES E INDIRETOS	100,00% 656.259,37	50,00% 328.129,69	50,00% 328.129,68																
2	FUNDAÇÃO	100,00% 522.770,18	10,00% 52.277,64	30,00% 156.835,91	30,00% 156.838,91	30,00% 156.835,91														
3	ESTRUTURA	100,00% 742.197,12			20,00% 148.478,46	20,00% 148.478,46	30,00% 224.217,70	30,00% 224.217,70												
4	ALVENARIA, VEDAÇÕES E DIVISÓRIAS	100,00% 515.524,43				15,00% 77.328,66	15,00% 77.328,66	25,00% 128.881,11		25,00% 128.881,11	20,00% 103.104,89									
5	COBERTURA	100,00% 237.422,49							15,00% 35.622,07	35,00% 83.118,17	35,00% 83.118,17	15,00% 35.622,07								
6	IMPERMEABILIZAÇÃO	100,00% 93.578,44							25,00% 23.394,61	25,00% 23.394,61	25,00% 23.394,61	25,00% 23.394,61								
7	ESQUADRIAS	100,00% 423.601,65											25,00% 105.900,41	25,00% 105.900,41	25,00% 105.900,41	25,00% 105.900,41				
8	REVESTIMENTO DE PAREDE	100,00% 185.899,20						30,00% 55.769,76	30,00% 55.769,76	10,00% 18.589,92				15,00% 27.884,88	15,00% 27.884,88					
9	REVESTIMENTO DE PISO INTERNO	100,00% 299.504,62								25,00% 74.876,16	25,00% 74.876,16	25,00% 74.876,16	25,00% 74.876,16	25,00% 74.876,16						
10	REVESTIMENTO DE PISO EXTERNO	100,00% 67.810,01												25,00% 16.952,50	25,00% 16.952,50	25,00% 16.952,50	25,00% 16.952,50			
11	REVESTIMENTO DE TETO	100,00% 129.737,53											30,00% 38.921,26	35,00% 45.408,14	35,00% 45.408,14					
12	PINTURA	100,00% 225.107,05														25,00% 56.526,76	25,00% 56.526,76	25,00% 56.526,76	25,00% 56.526,76	
13	MARMORARIA	100,00% 65.162,70											25,00% 16.340,68	45,00% 29.413,22	30,00% 19.008,81					
14	LOUÇAS, METAIS E ACESSÓRIOS	100,00% 143.691,78												25,00% 35.922,95	25,00% 35.922,95	25,00% 35.922,95	25,00% 35.922,95			
15	INSTALAÇÕES HIDROSSANITÁRIAS	100,00% 419.763,80								25,00% 104.940,95	25,00% 104.940,95	25,00% 104.940,95	25,00% 104.940,95							
16	INSTALAÇÕES ELÉTRICAS	100,00% 653.537,78								20,00% 130.707,55	20,00% 130.707,55	20,00% 130.707,55	20,00% 130.707,55	20,00% 130.707,55						
17	CLIMATIZAÇÃO	100,00% 287.349,10											25,00% 71.835,59	25,00% 71.835,59	25,00% 71.835,59	25,00% 71.835,59				
18	DADOS E VOZ	100,00% 45.491,97													40,00% 18.193,59	40,00% 18.193,59	20,00% 9.098,79			
19	GASES MEDICINAIS	100,00% 36.136,44															50,00% 18.068,22	50,00% 18.068,22		
20	URBANIZAÇÃO	100,00% 11.675,85															20,00% 2.775,37	30,00% 4.183,06	50,00% 6.838,43	
21	SERVIÇOS COMPLEMENTARES	100,00% 19.939,50																		100,00% 19.939,50
	Porcentagem		6,57%	8,37%	5,29%	6,63%	8,21%	7,06%	1,98%	8,46%	8,83%	6,38%	9,39%	9,31%	8,9%	6,27%	2,41%	1,36%	1,1%	0,34%
	Custo		380.408,32	484.965,59	306.314,37	383.843,04	301.548,16	408.888,58	114.768,44	489.832,31	520.142,32	369.541,34	543.622,57	538.901,37	341.706,84	305.331,78	139.542,59	78.758,04	63.465,16	19.939,50
	Porcentagem Acumulado		6,57%	14,94%	20,23%	26,86%	32,07%	39,13%	41,11%	49,56%	58,55%	64,93%	74,31%	83,62%	89,52%	94,79%	97,2%	98,56%	99,66%	100,0%
	Custo Acumulado		380.408,32	865.373,91	1.171.688,28	1.555.531,32	1.856.877,48	2.265.766,24	2.380.532,68	2.870.164,99	3.390.307,31	3.759.848,65	4.303.471,22	4.842.372,59	5.183.979,43	5.489.311,21	5.628.853,80	5.707.611,84	5.770.677,03	5.790.616,60

Juan Vieira Borgneth
Setor Engenharia

Juan Vieira Borgneth
Engenheiro Civil
CREA-Nº 112207682-7

BONIFICAÇÕES E DESPESAS INDIRETAS COM DESONERAÇÃO

Secretaria de Atenção Primária à Saúde Unidade Básica de Saúde Porte 5 - Área Construída 1.125,89m²	**BDI Geral:** 26,87%	**Encargo Social Mensalista:** 46,10%	**Data:** 14/03/2025
	BDI DIFERENCIAL: 19,07%	**Encargo Social Horista:** 82,97%	**Revisão** ATUALIZAÇÃO DE ORÇAMENTO
Bancos: SINAPI - 12/2024 - Maranhão SBC - 01/2025 - Maranhão ORSE - 11/2024 - Sergipe SEINFRA - 029 - Ceará IOPES - 10/2024 - Espírito Santo CPOS/CDHU - 01/2025 - São Paulo EMOP - 12/2024 - Rio de Janeiro			

Fórmula (Bonificações e Despesas Indiretas):

$$BDI = \left[\frac{(1 + (AC + S + R + G))(1 + DF)(1 + L)}{(1 - I)} - 1 \right] x100$$

ITEM	DESCRIÇÃO	CÓD	GERAL VALORES PROPOSTOS (%)	EQUIPAMENTOS VALORES PROPOSTOS (%)
1	Administração Central	AC	4,00%	3,45%
2	Riscos	R	1,27%	0,85%
3	Seguros e Garantias	SG	0,80%	0,48%
4	Despesas Financeiras	DF	1,23%	0,85%
5	Lucro	L	6,16%	3,50%
6	Impostos	I	10,15%	8,15%
6.1	PIS	T	0,65%	0,65%
6.2	COFINS	T	3,00%	3,00%
6.3	ISSQN	T	2,00%	0,00%
6.4	CPRB	T	4,50%	4,50%
	BDI CALCULADO		26,87%	19,07%

FONTE:

1. Tribunal de Contas da União - TC 036.078/2011-2 - Acórdão Nº 2622/2013
2. ISS conforme a Lei 1.082/2008 anexo I-Tabela I da Prefeitura Municipal de Bacabal.

   O valor do CPRB foi considerado baseado na Instrução Normativa nº 2053, de 6 de Dezembro de 2021, onde desde Dezembro de 2015 o percentual passa a ser 4,5% e não mais 2,0%.
3. Essa recomendação aplica-se para orçamentos de Construção Civil para os enquadrados nos grupos 412, 432, 433 e 439 da CNAE 2.0.
   A edificação objeto desta composição se enquadra no grupo 412:4120-4/00 - CLINICAS, HOSPITAIS, CONSTRUÇÃO OU REFORMA.

NOTAS:

1. Deverão ser obedecidas as legislações trabalhistas e tributária vigentes, inclusive acordos de classes, sob pena de desclassificação da Proposta de Preços;
2. É de responsabilidade da proponente a adequação de todas as fórmulas utilizadas na planilha orçamentária.
3. Foi seguido o BDI padrão do projeto

Juan Vieira Borgneth
Engenheiro Civil - CREA MA- nº 112207682-7

Juan Vieira Borgneth
Engenheiro Civil
CREA-Nº 112207682-7

COMPOSIÇÃO ANALÍTICA DAS TAXAS DE ENCARGOS SOCIAIS

Secretaria de Atenção Primária à Saúde Unidade Básica de Saúde Porte 5 - Área Construída 1.125,39m²	BDI Geral: 26,87% BDI DIFERENCIAL: 19,07%	Encargo Social Mensalista: 46,10%	Data: 14/03/2025
Bancos: SINAPI - 12/2024 - Maranhão SBC - 01/2025 - Maranhão ORSE - 11/2024 - Sergipe SEINFRA - 028 - Ceará ICPES - 10/2024 - Espírito Santo CPOS/CDHU - 01/2025 - São Paulo EMOP - 12/2024 - Rio de Janeiro		Encargo Social Horista: 82,97%	Revisão ATUALIZAÇÃO DE ORÇAMENTO

ENCARGOS SOCIAIS SOBRE A MÃO DE OBRA			
CÓDIGO	DESCRIÇÃO	COM DESONERAÇÃO	
		HORISTA (%)	MENSALISTA (%)
GRUPO A			
A1	INSS	0,00%	0,00%
A2	SESI	1,50%	1,50%
A3	SENAI	1,00%	1,00%
A4	INCRA	0,20%	0,20%
A5	SEBRAE	0,60%	0,60%
A6	Salário Educação	2,50%	2,50%
A7	Seguro Contra Acidentes de Trabalho	3,00%	3,00%
A8	FGTS	8,00%	8,00%
A9	SECONCI	0,00%	0,00%
A	Total	16,80%	16,80%
GRUPO B			
B1	Repouso Semanal Remunerado	17,69%	Não incide
B2	Feriados	3,95%	Não incide
B3	Auxílio-Enfermidade	0,85%	0,64%
B4	13º Salário	11,03%	8,33%
B5	Licença Paternidade	0,06%	0,04%
B6	Faltas Justificadas	0,74%	0,56%
B7	Dias de Chuva	1,59%	Não incide
B8	Auxílio Acidente de Trabalho	0,10%	0,08%
B9	Férias Gozadas	12,18%	9,20%
B10	Salário Maternidade	0,04%	0,03%
B	Total	48,43%	18,88%
GRUPO C			
C1	Aviso Prévio Indenizado	4,58%	3,46%
C2	Aviso Prévio Trabalhado	0,11%	0,08%
C3	Férias Indenizadas	1,73%	1,31%
C4	Depósito Recisão sem justa causa	2,41%	1,82%
C5	Indenização Adicional	0,39%	0,29%
C	Total	9,22%	6,96%
GRUPO D			
D1	Reincidência de Grupo A sobre Grupo B	8,14%	3,17%
D2	Reincidência de Grupo A sobre Aviso Prévio Trabalhado e Reincidência do FGTS sobre Aviso Prévio Indenizado	0,38%	0,29%
D	Total	8,52%	3,46%
TOTAL (A+B+C+D)		82,97%	46,10%

FONTE:

1 SINAPI - Encargos Sociais a partir de dezembro de 2023

NOTAS:

1 Deverão ser obedecidas as legislações trabalhistas e tributária vigentes, inclusive acordos de classes, sob pena de desclassificação da Proposta de Preços.
2 É de responsabilidade da proponente a adequação de todas as fórmulas utilizadas na planilha orçamentária
3 Foi seguido os encargos sociais do estado do maranhão

Juan Vieira Borgneth
Engenheiro Civil - CREA MA- nº 112207682-7

Juan Vieira Borgneth
Engenheiro Civil
CREA-Nº 112207682-7

JUSTIFICATIVAS DE COMPOSIÇÕES DE PREÇO UNITÁRIO

Secretaria de Atenção Primária à Saúde
Unidade Básica de Saúde Porto 5 - Área Construída: 1.125,69m²

BDI Geral: 26,87%
Encargo Social Mensalista: 46,10%
Data: 14/03/2025

Bancos:
SINAPI - 12/2024 - Maranhão SBC - 01/2025 - Maranhão ORSE - 11/2024 - Sergipe SEINFRA - 028 - Ceará IOPES - 10/2024 - Espírito Santo CPOS/CDHU - 01/2025 - São Paulo EMOP - 12/2024 - Rio de Janeiro

BDI Equipamentos: 19,07%
Encargo Social Horista: 82,97%
Revisão: 01

ITEM	COMPOSIÇÃO	COMPOSIÇÃO DE REFERÊNCIA	JUSTIFICATIVA
1	02.02.150	CPOS/CDHU 02 02 150	Utilizada composição do CPOS para São Paulo visto que o SINAPI não possui composição adequada para contemplar tal serviço
2	11703	ORSE 11703	Utilizada composição do ORSE visto que o SINAPI não possui composição adequada referente a esse serviço. Os preços praticados para esse serviço no estado de Sergipe são referenciais e exequíveis para o orçamento em Maranhão. Os insumos da composição ORSE que são SINAPI estão atualizados para o estado de Maranhão, portanto, somente insumos do ORSE que mantem preço na região de Sergipe
3	4656	ORSE 4656	Utilizada composição do ORSE visto que o SINAPI não possui composição adequada referente a esse serviço. Os preços praticados para esse serviço no estado de Sergipe são referenciais e exequíveis para o orçamento em Maranhão. Os insumos da composição ORSE que são SINAPI estão atualizados para o estado de Maranhão, portanto, somente insumos do ORSE que mantem preço na região de Sergipe
4	012208	SBC 012208	Utilizada composição do SBC para Maranhão visto que o SINAPI não possui composição adequada para contemplar tal serviço
5	05.07.040	CPOS/CDHU 05 07 040	Utilizada composição do CPOS para Maranhão visto que o SINAPI não possui composição adequada para contemplar tal serviço
6	012689	SBC 012689	Utilizada composição do SBC para Maranhão visto que o SINAPI não possui composição adequada para contemplar tal serviço
7	CPU1926	SINAPI 97063 + INSUMO SINAPI 20193	Junção do insumo de locação de andaime m2xmês com a montagem e desmontagem do andaime em m2, sendo coeficiente de 0,416 que corresponde à 1m2 em proporção à área do andaime informado no insumo
8	000126	SBC 000126	Utilizada composição do SBC para Maranhão visto que o SINAPI não possui composição adequada para contemplar tal serviço
9	CPU2294	SINAPI 103072	Utilizada composição de referência SINAPI e alterado o insumo 1527 para 1525 conforme especificação do projeto
10	CPU2283	SINAPI 103975	Utilizada composição de referência SINAPI e alterado o insumo 1527 para 1525 conforme especificação do projeto
11	CPU2101	SINAPI 103975	Utilizada composição de referência SINAPI e alterado o insumo 1527 para 1525 conforme especificação do projeto
12	CPU2100	CPOS 13.01.320	Utilizada composição do CPOS para Maranhão visto que o SINAPI não possui composição adequada para contemplar tal serviço. Substituição do insumo CPOS C 04.000.020536 pelo insumo CPOS C 04 000 020556 para atender às especificações do projeto
13	11380	ORSE 11380	Utilizada composição do ORSE visto que o SINAPI não possui composição adequada referente a esse serviço. Os preços praticados para esse serviço no estado de Sergipe são referenciais e exequíveis para o orçamento em Maranhão. Os insumos da composição ORSE que são SINAPI estão atualizados para o estado de Maranhão, portanto, somente insumos do ORSE que mantem preço na região de Sergipe
14	10783	ORSE 10783	Utilizada composição do ORSE visto que o SINAPI não possui composição adequada referente a esse serviço. Os preços praticados para esse serviço no estado de Sergipe são referenciais e exequíveis para o orçamento em Maranhão. Os insumos da composição ORSE que são SINAPI estão atualizados para o estado de Maranhão, portanto, somente insumos do ORSE que mantem preço na região de Sergipe
15	CPU1942	SINAPI 98359	Substituição do insumo de chapa de gesso ST 00039413 SINAPI pelo insumo de chapa resistente à umidade 00039417 SINAPI
16	CPU2285	SINAPI 98359	Utilizada composição de referência SINAPI e acrescentado a composição ORSE 1979 referente ao isolamento acustico
17	CPU2286	SINAPI 98359	Substituição do insumo de chapa de gesso ST 00039413 SINAPI pelo insumo de chapa resistente a umidade 00039417 SINAPI e acrescentado a composição ORSE 1979 referente ao isolamento acustico
18	100113	SBC 100113	Utilizada composição do SBC para Maranhão visto que o SINAPI não possui composição adequada para contemplar tal serviço
19	110015	SBC 110015	Utilizada composição do SBC para Maranhão visto que o SINAPI não possui composição adequada para contemplar tal serviço
20	23.03.242	CPOS/CDHU 23 03 242	Utilizada composição do CPOS para São Paulo visto que o SINAPI não possui composição adequada para contemplar tal serviço
21	25.02.110	CPOS/CDHU 25 02 110	Utilizada composição do CPOS para São Paulo visto que o SINAPI não possui composição adequada para contemplar tal serviço
22	14.003.0205-0	EMOP 14 003 0205-0	Utilizada composição EMOP visto que o SINAPI não possui composição adequada referente a esse serviço. Os preços praticados para esse serviço no estado do Rio de Janeiro são referenciais e exequíveis para o orçamento em Maranhão. Os insumos da composição EMOP que são SINAPI estão atualizados para o estado de Maranhão, portanto, somente insumos do EMOP que mantem preço na região do Rio de Janeiro
23	24.02.460	CPOS/CDHU 24 02 460	Utilizada composição do CPOS para São Paulo visto que o SINAPI não possui composição adequada para contemplar tal serviço
24	112370	SBC 112370	Utilizada composição do SBC para Maranhão visto que o SINAPI não possui composição adequada para contemplar tal serviço
25	12220	ORSE 12220	Utilizada composição do ORSE visto que o SINAPI não possui composição adequada referente a esse serviço. Os preços praticados para esse serviço no estado de Sergipe são referenciais e exequíveis para o orçamento em Maranhão. Os insumos da composição ORSE que são SINAPI estão atualizados para o estado de Maranhão, portanto, somente insumos do ORSE que mantem preço na região de Sergipe
26	CPU2476	SBC 110515	Utilizada composição SBC de referência para obter o valor do m2 e posterior utilização adaptada ao projeto
27	12098	ORSE 12098	Utilizada composição do ORSE visto que o SINAPI não possui composição adequada referente a esse serviço. Os preços praticados para esse serviço no estado de Sergipe são referenciais e exequíveis para o orçamento em Maranhão. Os insumos da composição ORSE que são SINAPI estão atualizados para o estado de Maranhão, portanto, somente insumos do ORSE que mantem preço na região de Sergipe
28	28.20.650	CPOS/CDHU 28 20 650	Utilizada composição do CPOS para São Paulo visto que o SINAPI não possui composição adequada para contemplar tal serviço
29	13110	ORSE 13110	Utilizada composição do ORSE visto que o SINAPI não possui composição adequada referente a esse serviço. Os preços praticados para esse serviço no estado de Sergipe são referenciais e exequíveis para o orçamento em Maranhão. Os insumos da composição ORSE que são SINAPI estão atualizados para o estado de Maranhão, portanto, somente insumos do ORSE que mantem preço na região de Sergipe
30	112597	SBC 112597	Utilizada composição do SBC para Maranhão visto que o SINAPI não possui composição adequada para contemplar tal serviço

NOVA SBC

JUSTIFICATIVAS DE COMPOSIÇÕES DE PREÇO UNITÁRIO

GOVERNO FEDERAL BRASIL UNIÃO E RECONSTRUÇÃO

NOVO PAC SAÚDE

Secretaria de Atenção Primária à Saúde Unidade Básica de Saúde Porte 5 - Área Construída 1.125,89m²	**BDI Geral:** 26,87%	**Encargo Social Mensalista:** 48,10%	**Data:** 14/03/2025
Bancos: SINAPI - 12/2024 - Maranhão SBC - 01/2025 - Maranhão ORSE - 11/2024 - Sergipe SEINFRA - 028 - Ceará IOPES - 10/2024 - Espírito Santo CPOS/CDHU - 01/2025 - São Paulo EMOP - 12/2024 - Rio de Janeiro	**BDI Equipamentos:** 19,07%	**Encargo Social Horista:** 82,97%	**Revisão** 01

ITEM	COMPOSIÇÃO	COMPOSIÇÃO DE REFERÊNCIA	JUSTIFICATIVA
31	140560	SBC 140560	Utilizada composição do SBC para Maranhão visto que o SINAPI não possui composição adequada para contemplar tal serviço
32	26 01 550	CPOS/CDHU 26 01 550	Utilizada composição do CPOS para São Paulo visto que o SINAPI não possui composição adequada para contemplar tal serviço
33	110108	SBC 110108	Utilizada composição do SBC para Maranhão visto que o SINAPI não possui composição adequada para contemplar tal serviço
34	2180	ORSE 2180	Utilizada composição do ORSE visto que o SINAPI não possui composição adequada referente a esse serviço. Os preços praticados para esse serviço no estado de Sergipe são referenciais e exequíveis para o orçamento em Maranhão. Os insumos da composição ORSE que são SINAPI estão atualizados para o estado de Maranhão, portanto, somente insumos do ORSE que mantem preço na região de Sergipe
35	10168	ORSE 10168	Utilizada composição do ORSE visto que o SINAPI não possui composição adequada referente a esse serviço. Os preços praticados para esse serviço no estado de Sergipe são referenciais e exequíveis para o orçamento em Maranhão. Os insumos da composição ORSE que são SINAPI estão atualizados para o estado do Maranhão, portanto, somente insumos do ORSE que mantem preço na região de Sergipe
36	12623	ORSE 12623	Utilizada composição do ORSE visto que o SINAPI não possui composição adequada referente a esse serviço. Os preços praticados para esse serviço no estado de Sergipe são referenciais e exequíveis para o orçamento em Maranhão. Os insumos da composição ORSE que são SINAPI estão atualizados para o estado de Maranhão, portanto, somente insumos do ORSE que mantem preço na região de Sergipe
37	11233	ORSE 11233	Utilizada composição do ORSE visto que o SINAPI não possui composição adequada referente a esse serviço. Os preços praticados para esse serviço no estado de Sergipe são referenciais e exequíveis para o orçamento em Maranhão. Os insumos da composição ORSE que são SINAPI estão atualizados para o estado do Maranhão, portanto, somente insumos do ORSE que mantem preço na região de Sergipe
38	12492	ORSE 12492	Utilizada composição do ORSE visto que o SINAPI não possui composição adequada referente a esse serviço. Os preços praticados para esse serviço no estado de Sergipe são referenciais e exequíveis para o orçamento em Maranhão. Os insumos da composição ORSE que são SINAPI estão atualizados para o estado do Maranhão, portanto, somente insumos do ORSE que mantem preço na região de Sergipe
39	44 01 040	CPOS/CDHU 44 01 040	Utilizada composição do CPOS para São Paulo visto que o SINAPI não possui composição adequada para contemplar tal serviço
40	170124	IOPES 170124	Utilizada composição do IOPES visto que o SINAPI não possui composição adequada referente a esse serviço. Os preços praticados para esse serviço no estado de Espírito Santo são referenciais e exequíveis para o orçamento em Maranhão. Os insumos da composição Espírito Santo que são SINAPI estão atualizados para o estado do Maranhão, portanto, somente insumos do IOPES que mantem preço na região de Espírito Santo
41	44 01 850	CPOS/CDHU 44 01 850	Utilizada composição do CPOS para São Paulo visto que o SINAPI não possui composição adequada para contemplar tal serviço
42	44 02 200	CPOS/CDHU 44 02 200	Utilizada composição do CPOS para São Paulo visto que o SINAPI não possui composição adequada para contemplar tal serviço
43	13262	ORSE 13262	Utilizada composição do ORSE visto que o SINAPI não possui composição adequada referente a esse serviço. Os preços praticados para esse serviço no estado de Sergipe são referenciais e exequíveis para o orçamento em Maranhão. Os insumos da composição ORSE que são SINAPI estão atualizados para o estado de Maranhão, portanto, somente insumos do ORSE que mantem preço na região de Sergipe
44	44 03 300	CPOS/CDHU 44 03 300	Utilizada composição do CPOS para São Paulo visto que o SINAPI não possui composição adequada para contemplar tal serviço
45	44 03 316	CPOS/CDHU 44 03 316	Utilizada composição do CPOS para São Paulo visto que o SINAPI não possui composição adequada para contemplar tal serviço
46	9676	ORSE 9676	Utilizada composição do ORSE visto que o SINAPI não possui composição adequada referente a esse serviço. Os preços praticados para esse serviço no estado de Sergipe são referenciais e exequíveis para o orçamento em Maranhão. Os insumos da composição ORSE que são SINAPI estão atualizados para o estado de Maranhão, portanto, somente insumos do ORSE que mantem preço na região de Sergipe
47	9503	ORSE 9503	Utilizada composição do ORSE visto que o SINAPI não possui composição adequada referente a esse serviço. Os preços praticados para esse serviço no estado de Sergipe são referenciais e exequíveis para o orçamento em Maranhão. Os insumos da composição ORSE que são SINAPI estão atualizados para o estado de Maranhão, portanto, somente insumos do ORSE que mantem preço na região de Sergipe
48	13113	ORSE 13113	Utilizada composição do ORSE visto que o SINAPI não possui composição adequada referente a esse serviço. Os preços praticados para esse serviço no estado de Sergipe são referenciais e exequíveis para o orçamento em Maranhão. Os insumos da composição ORSE que são SINAPI estão atualizados para o estado de Maranhão, portanto, somente insumos do ORSE que mantem preço na região de Sergipe
49	202316	SBC 202316	Utilizada composição do SBC para Maranhão visto que o SINAPI não possui composição adequada para contemplar tal serviço
50	CPU2108	SBC 053037	Utilizada composição do SBC visto que o SINAPI não possui composição adequada para contemplar tal serviço. Alteração do insumo SBC 007506 para o insumo SINAPI 00021059
51	16 050 0115-A	EMOP 16 050 0115-A	Utilizada composição EMOP visto que o SINAPI não possui composição adequada referente a esse serviço. Os preços praticados para esse serviço no estado do Rio de Janeiro são referenciais e exequíveis para o orçamento em Maranhão. Os insumos da composição EMOP que são SINAPI estão atualizados para o estado de Maranhão, portanto, somente insumos do EMOP que mantem preço na região do Rio de Janeiro
52	054668	SBC 054668	Utilizada composição do SBC para Maranhão visto que o SINAPI não possui composição adequada para contemplar tal serviço
53	1217	ORSE 1217	Utilizada composição do ORSE visto que o SINAPI não possui composição adequada referente a esse serviço. Os preços praticados para esse serviço no estado de Sergipe são referenciais e exequíveis para o orçamento em Maranhão. Os insumos da composição ORSE que são SINAPI estão atualizados para o estado de Maranhão, portanto, somente insumos do ORSE que mantem preço na região de Sergipe
54	CPU2195	SBC 077390 + COTAÇÃO	Utilizada mão de obra de instalação do pressurizador conforme composição SBC de referência e insumo conforme cotação realizada
54	CPU2475	CPOS 48 03 138 + COTAÇÃO	Utilizada mão de obra de acompanhamento da instalação conforme composição CPOS de referência e insumo conforme cotação realizada
55	47 20 320	CPOS/CDHU 47 20 320	Utilizada composição do CPOS para São Paulo visto que o SINAPI não possui composição adequada para contemplar tal serviço
56	CPU2464	SBC 077390 + COTAÇÃO	Utilizada mão de obra de instalação do pressurizador conforme composição SBC de referência e insumo conforme cotação realizada
57	48 02 300	CPOS/CDHU 48 02 300	Utilizada composição do CPOS para São Paulo visto que o SINAPI não possui composição adequada para contemplar tal serviço
59	4883	ORSE 4883	Utilizada composição do ORSE visto que o SINAPI não possui composição adequada referente a esse serviço. Os preços praticados para esse serviço no estado de Sergipe são referenciais e exequíveis para o orçamento em Maranhão. Os insumos da composição ORSE que são SINAPI estão atualizados para o estado do Maranhão, portanto, somente insumos do ORSE que mantem preço na região de Sergipe
60	C2270	SEINFRA C2270	Utilizada composição do SEINFRA visto que o SINAPI não possui composição adequada referente a esse serviço. Os preços praticados para esse serviço no estado do Ceará são referenciais e exequíveis para o orçamento em Maranhão

JUSTIFICATIVAS DE COMPOSIÇÕES DE PREÇO UNITÁRIO

Secretaria de Atenção Primária à Saúde
Unidade Básica de Saúde Porte 5 - Área Construída: 1 125,89m²

BDI Geral: 26,87%
Encargo Social Mensalista: 46,10%
Data: 14/03/2025

Bancos:
SINAPI - 12/2024 - Maranhão SBC - 01/2025 - Maranhão ORSE - 11/2024 - Sergipe SEINFRA - 028 - Ceará IOPES - 10/2024 - Espírito Santo CPOS/CDHU - 01/2025 - São Paulo EMOP - 12/2024 - Rio de Janeiro

BDI Equipamentos: 19,07%
Encargo Social Horista: 82,97%
Revisão: 01

ITEM	COMPOSIÇÃO	COMPOSIÇÃO DE REFERÊNCIA	JUSTIFICATIVA
61	054091	SBC 054091	Utilizada composição do SBC para Maranhão visto que o SINAPI não possui composição adequada para contemplar tal serviço
62	46.03.050	CPOS/CDHU 46.03.050	Utilizada composição do CPOS para São Paulo visto que o SINAPI não possui composição adequada para contemplar tal serviço
63	46.03.060	CPOS/CDHU 46.03.060	Utilizada composição do CPOS para São Paulo visto que o SINAPI não possui composição adequada para contemplar tal serviço.
64	46.03.038	CPOS/CDHU 46.03.038	Utilizada composição do CPOS para São Paulo visto que o SINAPI não possui composição adequada para contemplar tal serviço.
65	46.03.040	CPOS/CDHU 46.03.040	Utilizada composição do CPOS para São Paulo visto que o SINAPI não possui composição adequada para contemplar tal serviço.
66	46.01.040	CPOS/CDHU 46.01.040	Utilizada composição do CPOS para São Paulo visto que o SINAPI não possui composição adequada para contemplar tal serviço
67	46.02.010	CPOS/CDHU 46.02.010	Utilizada composição do CPOS para São Paulo visto que o SINAPI não possui composição adequada para contemplar tal serviço.
68	46.03.080	CPOS/CDHU 46.03.080	Utilizada composição do CPOS para São Paulo visto que o SINAPI não possui composição adequada para contemplar tal serviço.
69	1595	ORSE 1595	Utilizada composição do ORSE visto que o SINAPI não possui composição adequada referente a esse serviço. Os preços praticados para esse serviço no estado de Sergipe são referenciais e exequíveis para o orçamento em Maranhão. Os insumos da composição ORSE que são SINAPI estão atualizados para o estado de Maranhão, portanto, somente insumos do ORSE que mantem preço na região de Sergipe.
70	4717	ORSE 4717	Utilizada composição do ORSE visto que o SINAPI não possui composição adequada referente a esse serviço. Os preços praticados para esse serviço no estado de Sergipe são referenciais e exequíveis para o orçamento em Maranhão. Os insumos da composição ORSE que são SINAPI estão atualizados para o estado de Maranhão, portanto, somente insumos do ORSE que mantem preço na região de Sergipe
71	9760	ORSE 9760	Utilizada composição do ORSE visto que o SINAPI não possui composição adequada referente a esse serviço. Os preços praticados para esse serviço no estado de Sergipe são referenciais e exequíveis para o orçamento em Maranhão. Os insumos da composição ORSE que são SINAPI estão atualizados para o estado de Maranhão, portanto, somente insumos do ORSE que mantem preço na região de Sergipe
72	3234	ORSE 3234	Utilizada composição do ORSE visto que o SINAPI não possui composição adequada referente a esse serviço. Os preços praticados para esse serviço no estado de Sergipe são referenciais e exequíveis para o orçamento em Maranhão. Os insumos da composição ORSE que são SINAPI estão atualizados para o estado de Maranhão, portanto, somente insumos do ORSE que mantem preço na região de Sergipe
73	6409	ORSE 6409	Utilizada composição do ORSE visto que o SINAPI não possui composição adequada referente a esse serviço. Os preços praticados para esse serviço no estado de Sergipe são referenciais e exequíveis para o orçamento em Maranhão. Os insumos da composição ORSE que são SINAPI estão atualizados para o estado de Maranhão, portanto, somente insumos do ORSE que mantem preço na região de Sergipe
74	46.05.070	CPOS/CDHU 46.05.070	Utilizada composição do CPOS para São Paulo visto que o SINAPI não possui composição adequada para contemplar tal serviço
75	46.05.020	CPOS/CDHU 46.05.020	Utilizada composição do CPOS para São Paulo visto que o SINAPI não possui composição adequada para contemplar tal serviço
76	CPU2092	SINAPI 83535	Utilizada composição SINAPI de referência na qual foi descontinuada em 2020 e atualizados os insumos para o SINAPI da data base do orçamento, sendo eles, 00020079 para 00020078 com conversão de coeficiente proporcional ao consumo da embalagem e 00042692 por 00042695.
77	12889	ORSE 12889	Utilizada composição do ORSE visto que o SINAPI não possui composição adequada referente a esse serviço. Os preços praticados para esse serviço no estado de Sergipe são referenciais e exequíveis para o orçamento em Maranhão. Os insumos da composição ORSE que são SINAPI estão atualizados para o estado de Maranhão, portanto, somente insumos do ORSE que mantem preço na região de Sergipe.
78	12886	ORSE 12886	Utilizada composição do ORSE visto que o SINAPI não possui composição adequada referente a esse serviço. Os preços praticados para esse serviço no estado de Sergipe são referenciais e exequíveis para o orçamento em Maranhão. Os insumos da composição ORSE que são SINAPI estão atualizados para o estado de Maranhão, portanto, somente insumos do ORSE que mantem preço na região de Sergipe
79	12887	ORSE 12887	Utilizada composição do ORSE visto que o SINAPI não possui composição adequada referente a esse serviço. Os preços praticados para esse serviço no estado de Sergipe são referenciais e exequíveis para o orçamento em Maranhão. Os insumos da composição ORSE que são SINAPI estão atualizados para o estado de Maranhão, portanto, somente insumos do ORSE que mantem preço na região de Sergipe
80	12892	ORSE 12892	Utilizada composição do ORSE visto que o SINAPI não possui composição adequada referente a esse serviço. Os preços praticados para esse serviço no estado de Sergipe são referenciais e exequíveis para o orçamento em Maranhão. Os insumos da composição ORSE que são SINAPI estão atualizados para o estado de Maranhão, portanto, somente insumos do ORSE que mantem preço na região de Sergipe.
81	12888	ORSE 12888	Utilizada composição do ORSE visto que o SINAPI não possui composição adequada referente a esse serviço. Os preços praticados para esse serviço no estado de Sergipe são referenciais e exequíveis para o orçamento em Maranhão. Os insumos da composição ORSE que são SINAPI estão atualizados para o estado de Maranhão, portanto, somente insumos do ORSE que mantem preço na região de Sergipe
82	12885	ORSE 12885	Utilizada composição do ORSE visto que o SINAPI não possui composição adequada referente a esse serviço. Os preços praticados para esse serviço no estado de Sergipe são referenciais e exequíveis para o orçamento em Maranhão. Os insumos da composição ORSE que são SINAPI estão atualizados para o estado de Maranhão, portanto, somente insumos do ORSE que mantem preço na região de Sergipe.
83	97.02.210	CPOS/CDHU 97.02.210	Utilizada composição do CPOS para São Paulo visto que o SINAPI não possui composição adequada para contemplar tal serviço
84	11853	ORSE 11853	Utilizada composição do ORSE visto que o SINAPI não possui composição adequada referente a esse serviço. Os preços praticados para esse serviço no estado de Sergipe são referenciais e exequíveis para o orçamento em Maranhão. Os insumos da composição ORSE que são SINAPI estão atualizados para o estado de Maranhão, portanto, somente insumos do ORSE que mantem preço na região de Sergipe.
85	97.02.198	CPOS/CDHU 97.02.198	Utilizada composição do CPOS para São Paulo visto que o SINAPI não possui composição adequada para contemplar tal serviço.
86	12884	ORSE 12884	Utilizada composição do ORSE visto que o SINAPI não possui composição adequada referente a esse serviço. Os preços praticados para esse serviço no estado de Sergipe são referenciais e exequíveis para o orçamento em Maranhão. Os insumos da composição ORSE que são SINAPI estão atualizados para o estado de Maranhão, portanto, somente insumos do ORSE que mantem preço na região de Sergipe.
87	160512	IOPES 160512	Utilizada composição do IOPES visto que o SINAPI não possui composição adequada referente a esse serviço. Os preços praticados para esse serviço no estado de Espirito Santo são referenciais e exequíveis para o orçamento em Maranhão. Os insumos da composição Espirito Santo que são SINAPI estão atualizados para o estado de Maranhão, portanto, somente insumos do IOPES que mantem preço na região de Espírito Santo.
88	10765	ORSE 10765	Utilizada composição do ORSE visto que o SINAPI não possui composição adequada referente a esse serviço. Os preços praticados para esse serviço no estado de Sergipe são referenciais e exequíveis para o orçamento em Maranhão. Os insumos da composição ORSE que são SINAPI estão atualizados para o estado de Maranhão, portanto, somente insumos do ORSE que mantem preço na região de Sergipe.
89	11820	ORSE 11820	Utilizada composição do ORSE visto que o SINAPI não possui composição adequada referente a esse serviço. Os preços praticados para esse serviço no estado de Sergipe são referenciais e exequíveis para o orçamento em Maranhão. Os insumos da composição ORSE que são SINAPI estão atualizados para o estado de Maranhão, portanto, somente insumos do ORSE que mantem preço na região de Sergipe.
90	10446	ORSE 10446	Utilizada composição do ORSE visto que o SINAPI não possui composição adequada referente a esse serviço. Os preços praticados para esse serviço no estado de Sergipe são referenciais e exequíveis para o orçamento em Maranhão. Os insumos da composição ORSE que são SINAPI estão atualizados para o estado de Maranhão, portanto, somente insumos do ORSE que mantem preço na região de Sergipe.

NOVA BACABAL

JUSTIFICATIVAS DE COMPOSIÇÕES DE PREÇO UNITÁRIO

GOVERNO FEDERAL BRASIL UNIÃO E RECONSTRUÇÃO

NOVO PAC SAÚDE

Secretaria de Atenção Primária à Saúde Unidade Básica de Saúde Porte 5 - Área Construída 1.125,89m²	**BDI Geral:** 26,87%	**Encargo Social Mensalista:** 46,10%	**Data:** 14/03/2025
Bancos: SINAPI - 12/2024 - Maranhão SBC - 01/2025 - Maranhão ORSE - 11/2024 - Sergipe SEINFRA - 028 - Ceará IOPES - 10/2024 - Espírito Santo CPOS/CDHU - 01/2025 - São Paulo EMOP - 12/2024 - Rio de Janeiro	**BDI Equipamentos:** 19,07%	**Encargo Social Horista:** 82,97%	**Revisão** 01

ITEM	COMPOSIÇÃO	COMPOSIÇÃO DE REFERÊNCIA	JUSTIFICATIVA
91	50 05 450	CPOS/CDHU 50 05 450	Utilizada composição do CPOS para São Paulo visto que o SINAPI não possui composição adequada para contemplar tal serviço
92	180301	IOPES 180301	Utilizada composição do IOPES visto que o SINAPI não possui composição adequada referente a esse serviço. Os preços praticados para esse serviço no estado do Espírito Santo são referenciais e exequíveis para o orçamento em Maranhão. Os insumos da composição Espírito Santo que são SINAPI estão atualizados para o estado de Maranhão, portanto, somente insumos do IOPES que mantem preço na região de Espírito Santo
93	C2065	SEINFRA C2065	Utilizada composição do SEINFRA visto que o SINAPI não possui composição adequada referente a esse serviço. Os preços praticados para esse serviço no estado do Ceará são referenciais e exequíveis para o orçamento em Maranhão
94	052534	SBC 052534	Utilizada composição do SBC para Maranhão visto que o SINAPI não possui composição adequada para contemplar tal serviço
95	055700	SBC 055700	Utilizada composição do SBC para Maranhão visto que o SINAPI não possui composição adequada para contemplar tal serviço
96	05 054 0115-0	EMOP 05 054 0115-0	Utilizada composição EMOP visto que o SINAPI não possui composição adequada referente a esse serviço. Os preços praticados para esse serviço no estado do Rio de Janeiro são referenciais e exequíveis para o orçamento em Maranhão. Os insumos da composição EMOP que são SINAPI estão atualizados para o estado de Maranhão, portanto, somente insumos do EMOP que mantem preço na região do Rio de Janeiro
97	9925	ORSE 9925	Utilizada composição do ORSE visto que o SINAPI não possui composição adequada referente a esse serviço. Os preços praticados para esse serviço no estado de Sergipe são referenciais e exequíveis para o orçamento em Maranhão. Os insumos da composição ORSE que são SINAPI estão atualizados para o estado do Maranhão, portanto, somente insumos do ORSE que mantem preço na região de Sergipe
98	083445	SBC 083445	Utilizada composição do SBC para Maranhão visto que o SINAPI não possui composição adequada para contemplar tal serviço
99	083444	SBC 083444	Utilizada composição do SBC para Maranhão visto que o SINAPI não possui composição adequada para contemplar tal serviço
100	040395	SBC 040395	Utilizada composição do SBC para Maranhão visto que o SINAPI não possui composição adequada para contemplar tal serviço
101	083111	SBC 083111	Utilizada composição do SBC para Maranhão visto que o SINAPI não possui composição adequada para contemplar tal serviço
102	078583	SBC 078583	Utilizada composição do SBC para Maranhão visto que o SINAPI não possui composição adequada para contemplar tal serviço
103	062690	SBC 062690	Utilizada composição do SBC para Maranhão visto que o SINAPI não possui composição adequada para contemplar tal serviço
104	9140	ORSE 9140	Utilizada composição do ORSE visto que o SINAPI não possui composição adequada referente a esse serviço. Os preços praticados para esse serviço no estado de Sergipe são referenciais e exequíveis para o orçamento em Maranhão. Os insumos da composição ORSE que são SINAPI estão atualizados para o estado de Maranhão, portanto, somente insumos do ORSE que mantem preço na região de Sergipe
105	39 21 120	CPOS/CDHU 39 21 120	Utilizada composição do CPOS para São Paulo visto que o SINAPI não possui composição adequada para contemplar tal serviço
106	9008	ORSE 9008	Utilizada composição do ORSE visto que o SINAPI não possui composição adequada referente a esse serviço. Os preços praticados para esse serviço no estado de Sergipe são referenciais e exequíveis para o orçamento em Maranhão. Os insumos da composição ORSE que são SINAPI estão atualizados para o estado do Maranhão, portanto, somente insumos do ORSE que mantem preço na região de Sergipe
107	081432	SBC 081432	Utilizada composição do SBC para Maranhão visto que o SINAPI não possui composição adequada para contemplar tal serviço
108	081462	SBC 081462	Utilizada composição do SBC para Maranhão visto que o SINAPI não possui composição adequada para contemplar tal serviço
109	081461	SBC 081461	Utilizada composição do SBC para Maranhão visto que o SINAPI não possui composição adequada para contemplar tal serviço
110	059208	SBC 059208	Utilizada composição do SBC para Maranhão visto que o SINAPI não possui composição adequada para contemplar tal serviço
111	062568	SBC 062568	Utilizada composição do SBC para Maranhão visto que o SINAPI não possui composição adequada para contemplar tal serviço
112	059109	SBC 059109	Utilizada composição do SBC para Maranhão visto que o SINAPI não possui composição adequada para contemplar tal serviço
113	060330	SBC 060330	Utilizada composição do SBC para Maranhão visto que o SINAPI não possui composição adequada para contemplar tal serviço
114	40 11 240	CPOS/CDHU 40 11 240	Utilizada composição do CPOS para São Paulo visto que o SINAPI não possui composição adequada para contemplar tal serviço
115	151324	IOPES 151324	Utilizada composição do IOPES visto que o SINAPI não possui composição adequada referente a esse serviço. Os preços praticados para esse serviço no estado do Espírito Santo são referenciais e exequíveis para o orçamento em Maranhão. Os insumos da composição Espírito Santo que são SINAPI estão atualizados para o estado de Maranhão, portanto, somente insumos do IOPES que mantem preço na região do Espírito Santo
116	10237	ORSE 10237	Utilizada composição do ORSE visto que o SINAPI não possui composição adequada referente a esse serviço. Os preços praticados para esse serviço no estado de Sergipe são referenciais e exequíveis para o orçamento em Maranhão. Os insumos da composição ORSE que são SINAPI estão atualizados para o estado de Maranhão, portanto, somente insumos do ORSE que mantem preço na região de Sergipe
117	064563	SBC 064563	Utilizada composição do SBC para Maranhão visto que o SINAPI não possui composição adequada para contemplar tal serviço
118	37 24 032	CPOS/CDHU 37 24 032	Utilizada composição do CPOS para São Paulo visto que o SINAPI não possui composição adequada para contemplar tal serviço
119	064816	SBC 064816	Utilizada composição do SBC para Maranhão visto que o SINAPI não possui composição adequada para contemplar tal serviço
120	13149	ORSE 13149	Utilizada composição do ORSE visto que o SINAPI não possui composição adequada referente a esse serviço. Os preços praticados para esse serviço no estado de Sergipe são referenciais e exequíveis para o orçamento em Maranhão. Os insumos da composição ORSE que são SINAPI estão atualizados para o estado do Maranhão, portanto, somente insumos do ORSE que mantem preço na região de Sergipe

JUSTIFICATIVAS DE COMPOSIÇÕES DE PREÇO UNITÁRIO

Secretaria de Atenção Primária à Saúde Unidade Básica de Saúde Porte 5 - Área Construída 1 125,69m²	**BDI Geral:** 26,87%	**Encargo Social Mensalista:** 46,10%	**Data:** 14/03/2025
Bancos: SINAPI - 12/2024 - Maranhão SBC - 01/2025 - Maranhão ORSE - 11/2024 - Sergipe SEINFRA - 028 - Ceará ICPES - 10/2024 - Espírito Santo CPOS/CDHU - 01/2025 - São Paulo EMOP - 12/2024 - Rio de Janeiro	**BDI Equipamentos:** 19,07%	**Encargo Social Horista:** 82,97%	**Revisão** 01

ITEM	COMPOSIÇÃO	COMPOSIÇÃO DE REFERÊNCIA	JUSTIFICATIVA
121	062571	SBC 062571	Utilizada composição do SBC para Maranhão visto que o SINAPI não possui composição adequada para contemplar tal serviço
122	063612	SBC 063612	Utilizada composição do SBC para Maranhão visto que o SINAPI não possui composição adequada para contemplar tal serviço
123	12959	ORSE 12959	Utilizada composição do ORSE visto que o SINAPI não possui composição adequada referente a esse serviço. Os preços praticados para esse serviço no estado de Sergipe são referenciais e exequíveis para o orçamento em Maranhão. Os insumos da composição ORSE que são SINAPI estão atualizados para o estado de Maranhão, portanto, somente insumos do ORSE que mantem preço na região de Sergipe.
124	15 018 0527-0	EMOP 15 018 0527-0	Utilizada composição EMOP visto que o SINAPI não possui composição adequada referente a esse serviço. Os preços praticados para esse serviço no estado do Rio de Janeiro são referenciais e exequíveis para o orçamento em Maranhão. Os insumos da composição EMOP que são SINAPI estão atualizados para o estado de Maranhão, portanto, somente insumos do EMOP que mantem preço na região do Rio de Janeiro
125	12573	ORSE 12573	Utilizada composição do ORSE visto que o SINAPI não possui composição adequada referente a esse serviço. Os preços praticados para esse serviço no estado de Sergipe são referenciais e exequíveis para o orçamento em Maranhão. Os insumos da composição ORSE que são SINAPI estão atualizados para o estado de Maranhão, portanto, somente insumos do ORSE que mantem preço na região de Sergipe
126	11292	ORSE 11292	Utilizada composição do ORSE visto que o SINAPI não possui composição adequada referente a esse serviço. Os preços praticados para esse serviço no estado de Sergipe são referenciais e exequíveis para o orçamento em Maranhão. Os insumos da composição ORSE que são SINAPI estão atualizados para o estado de Maranhão, portanto, somente insumos do ORSE que mantem preço na região de Sergipe
127	083617	SBC 083617	Utilizada composição do SBC para Maranhão visto que o SINAPI não possui composição adequada para contemplar tal serviço
128	12592	ORSE 12592	Utilizada composição do ORSE visto que o SINAPI não possui composição adequada referente a esse serviço. Os preços praticados para esse serviço no estado de Sergipe são referenciais e exequíveis para o orçamento em Maranhão. Os insumos da composição ORSE que são SINAPI estão atualizados para o estado de Maranhão, portanto, somente insumos do ORSE que mantem preço na região de Sergipe.
129	38 04 080	CPOS/CDHU 38.04 080	Utilizada composição do CPOS para São Paulo visto que o SINAPI não possui composição adequada para contemplar tal serviço
130	50 05 312	CPOS/CDHU 50 05 312	Utilizada composição do CPOS para São Paulo visto que o SINAPI não possui composição adequada para contemplar tal serviço
131	8662	ORSE 8662	Utilizada composição do ORSE visto que o SINAPI não possui composição adequada referente a esse serviço. Os preços praticados para esse serviço no estado de Sergipe são referenciais e exequíveis para o orçamento em Maranhão. Os insumos da composição ORSE que são SINAPI estão atualizados para o estado de Maranhão, portanto, somente insumos do ORSE que mantem preço na região de Sergipe
132	12233	ORSE 12233	Utilizada composição do ORSE visto que o SINAPI não possui composição adequada referente a esse serviço. Os preços praticados para esse serviço no estado de Sergipe são referenciais e exequíveis para o orçamento em Maranhão. Os insumos da composição ORSE que são SINAPI estão atualizados para o estado de Maranhão, portanto, somente insumos do ORSE que mantem preço na região de Sergipe
133	11112	ORSE 11112	Utilizada composição do ORSE visto que o SINAPI não possui composição adequada referente a esse serviço. Os preços praticados para esse serviço no estado de Sergipe são referenciais e exequíveis para o orçamento em Maranhão. Os insumos da composição ORSE que são SINAPI estão atualizados para o estado de Maranhão, portanto, somente insumos do ORSE que mantem preço na região de Sergipe
134	12232	ORSE 12232	Utilizada composição do ORSE visto que o SINAPI não possui composição adequada referente a esse serviço. Os preços praticados para esse serviço no estado de Sergipe são referenciais e exequíveis para o orçamento em Maranhão. Os insumos da composição ORSE que são SINAPI estão atualizados para o estado de Maranhão, portanto, somente insumos do ORSE que mantem preço na região de Sergipe.
135	CPU2478	SINAPI 97607 + EMOP 14713	Utilizada composição SINAPI e alterado somente o insumo para EMOP para adequação ao projeto
136	41 31 040	CPOS/CDHU 41 31 040	Utilizada composição do CPOS para São Paulo visto que o SINAPI não possui composição adequada para contemplar tal serviço
137	060121	SBC 060121	Utilizada composição do SBC para Maranhão visto que o SINAPI não possui composição adequada para contemplar tal serviço
138	13158	ORSE 13158	Utilizada composição do ORSE visto que o SINAPI não possui composição adequada referente a esse serviço. Os preços praticados para esse serviço no estado de Sergipe são referenciais e exequíveis para o orçamento em Maranhão. Os insumos da composição ORSE que são SINAPI estão atualizados para o estado de Maranhão, portanto, somente insumos do ORSE que mantem preço na região de Sergipe
139	41 11 712	CPOS/CDHU 41.11.712	Utilizada composição do CPOS para São Paulo visto que o SINAPI não possui composição adequada para contemplar tal serviço
140	060680	SBC 060680	Utilizada composição do SBC para Maranhão visto que o SINAPI não possui composição adequada para contemplar tal serviço
141	11273	ORSE 11273	Utilizada composição do ORSE visto que o SINAPI não possui composição adequada referente a esse serviço. Os preços praticados para esse serviço no estado de Sergipe são referenciais e exequíveis para o orçamento em Maranhão. Os insumos da composição ORSE que são SINAPI estão atualizados para o estado de Maranhão, portanto, somente insumos do ORSE que mantem preço na região de Sergipe
142	078206	SBC 078206	Utilizada composição do SBC para Maranhão visto que o SINAPI não possui composição adequada para contemplar tal serviço
143	078212	SBC 078212	Utilizada composição do SBC para Maranhão visto que o SINAPI não possui composição adequada para contemplar tal serviço
144	161005	ICPES 161005	Utilizada composição do ICPES visto que o SINAPI não possui composição adequada referente a esse serviço. Os preços praticados para esse serviço no estado de Espírito Santo são referenciais e exequíveis para o orçamento em Maranhão. Os insumos da composição Espírito Santo que são SINAPI estão atualizados para o estado de Maranhão, portanto, somente insumos do ICPES que mantem preço na região de Espírito Santo
145	161006	ICPES 161006	Utilizada composição do ICPES visto que o SINAPI não possui composição adequada referente a esse serviço. Os preços praticados para esse serviço no estado de Espírito Santo são referenciais e exequíveis para o orçamento em Maranhão. Os insumos da composição Espírito Santo que são SINAPI estão atualizados para o estado de Maranhão, portanto, somente insumos do ICPES que mantem preço na região de Espírito Santo
146	11412	ORSE 11412	Utilizada composição do ORSE visto que o SINAPI não possui composição adequada referente a esse serviço. Os preços praticados para esse serviço no estado de Sergipe são referenciais e exequíveis para o orçamento em Maranhão. Os insumos da composição ORSE que são SINAPI estão atualizados para o estado de Maranhão, portanto, somente insumos do ORSE que mantem preço na região de Sergipe.
147	200065	SBC 200065	Utilizada composição do SBC para Maranhão visto que o SINAPI não possui composição adequada para contemplar tal serviço
148	15 005 0260-0	EMOP 15 005 0260-0	Utilizada composição EMOP visto que o SINAPI não possui composição adequada referente a esse serviço. Os preços praticados para esse serviço no estado do Rio de Janeiro são referenciais e exequíveis para o orçamento em Maranhão. Os insumos da composição EMOP que são SINAPI estão atualizados para o estado de Maranhão, portanto, somente insumos do EMOP que mantem preço na região do Rio de Janeiro
149	070665	SBC 070665	Utilizada composição do SBC para Maranhão visto que o SINAPI não possui composição adequada para contemplar tal serviço
150	070650	SBC 070650	Utilizada composição do SBC para Maranhão visto que o SINAPI não possui composição adequada para contemplar tal serviço

JUSTIFICATIVAS DE COMPOSIÇÕES DE PREÇO UNITÁRIO

Secretaria de Atenção Primária à Saúde Unidade Básica de Saúde Porto 5 - Área Construída 1.125,89m²	**BDI Geral:** 26,87%	**Encargo Social Mensalista:** 48,10%	**Data:** 14/03/2025
Bancos: SINAPI - 12/2024 - Maranhão SBC - 01/2025 - Maranhão ORSE - 11/2024 - Sergipe SEINFRA - 028 - Ceará IOPES - 10/2024 - Espírito Santo CPOS/CDHU - 01/2025 - São Paulo EMOP - 12/2024 - Rio de Janeiro	**BDI Equipamentos:** 19,07%	**Encargo Social Horista:** 82,97%	**Revisão:** 01

ITEM	COMPOSIÇÃO	COMPOSIÇÃO DE REFERÊNCIA	JUSTIFICATIVA
151	12498	ORSE 12498	Utilizada composição do ORSE visto que o SINAPI não possui composição adequada referente a esse serviço. Os preços praticados para esse serviço no estado de Sergipe são referenciais e exequíveis para o orçamento em Maranhão. Os insumos da composição ORSE que são SINAPI estão atualizados para o estado de Maranhão, portanto, somente insumos do ORSE que mantem preço na região de Sergipe
152	721	ORSE 721	Utilizada composição do ORSE visto que o SINAPI não possui composição adequada referente a esse serviço. Os preços praticados para esse serviço no estado de Sergipe são referenciais e exequíveis para o orçamento em Maranhão. Os insumos da composição ORSE que são SINAPI estão atualizados para o estado de Maranhão, portanto, somente insumos do ORSE que mantem preço na região de Sergipe
153	070901	SBC 070901	Utilizada composição do SBC para Maranhão visto que o SINAPI não possui composição adequada para contemplar tal serviço
154	070904	SBC 070904	Utilizada composição do SBC para Maranhão visto que o SINAPI não possui composição adequada para contemplar tal serviço
155	070557	SBC 070557	Utilizada composição do SBC para Maranhão visto que o SINAPI não possui composição adequada para contemplar tal serviço
156	070205	SBC 070205	Utilizada composição do SBC para Maranhão visto que o SINAPI não possui composição adequada para contemplar tal serviço
157	7877	ORSE 7877	Utilizada composição do ORSE visto que o SINAPI não possui composição adequada referente a esse serviço. Os preços praticados para esse serviço no estado de Sergipe são referenciais e exequíveis para o orçamento em Maranhão. Os insumos da composição ORSE que são SINAPI estão atualizados para o estado de Maranhão, portanto, somente insumos do ORSE que mantem preço na região de Sergipe
158	15 018 0515-0	EMOP 15 018 0515-0	Utilizada composição EMOP visto que o SINAPI não possui composição adequada referente a esse serviço. Os preços praticados para esse serviço no estado do Rio de Janeiro são referenciais e exequíveis para o orçamento em Maranhão. Os insumos da composição EMOP que são SINAPI estão atualizados para o estado de Maranhão, portanto, somente insumos do EMOP que mantem preço na região do Rio de Janeiro
159	8635	ORSE 8635	Utilizada composição do ORSE visto que o SINAPI não possui composição adequada referente a esse serviço. Os preços praticados para esse serviço no estado de Sergipe são referenciais e exequíveis para o orçamento em Maranhão. Os insumos da composição ORSE que são SINAPI estão atualizados para o estado de Maranhão, portanto, somente insumos do ORSE que mantem preço na região de Sergipe
160	8113	ORSE 8113	Utilizada composição do ORSE visto que o SINAPI não possui composição adequada referente a esse serviço. Os preços praticados para esse serviço no estado de Sergipe são referenciais e exequíveis para o orçamento em Maranhão. Os insumos da composição ORSE que são SINAPI estão atualizados para o estado de Maranhão, portanto, somente insumos do ORSE que mantem preço na região de Sergipe
161	063747	SBC 063747	Utilizada composição do SBC para Maranhão visto que o SINAPI não possui composição adequada para contemplar tal serviço
162	6318	ORSE 6318	Utilizada composição do ORSE visto que o SINAPI não possui composição adequada referente a esse serviço. Os preços praticados para esse serviço no estado de Sergipe são referenciais e exequíveis para o orçamento em Maranhão. Os insumos da composição ORSE que são SINAPI estão atualizados para o estado de Maranhão, portanto, somente insumos do ORSE que mantem preço na região de Sergipe
163	69 20 340	CPOS/CDHU 69 20 340	Utilizada composição do CPOS para São Paulo visto que o SINAPI não possui composição adequada para contemplar tal serviço
164	18 050 0100-0	EMOP 18 050 0100-0	Utilizada composição EMOP visto que o SINAPI não possui composição adequada referente a esse serviço. Os preços praticados para esse serviço no estado do Rio de Janeiro são referenciais e exequíveis para o orçamento em Maranhão. Os insumos da composição EMOP que são SINAPI estão atualizados para o estado de Maranhão, portanto, somente insumos do EMOP que mantem preço na região do Rio de Janeiro
165	11218	ORSE 11218	Utilizada composição do ORSE visto que o SINAPI não possui composição adequada referente a esse serviço. Os preços praticados para esse serviço no estado de Sergipe são referenciais e exequíveis para o orçamento em Maranhão. Os insumos da composição ORSE que são SINAPI estão atualizados para o estado de Maranhão, portanto, somente insumos do ORSE que mantem preço na região de Sergipe
166	CPU2424	SIURB 17010074	Utilizada composição de referência SIURB para mão de obra e insumo, bem como inclusão do insumo SBC 016202 para atendimento do projeto
167	8733	ORSE 8733	Utilizada composição do ORSE visto que o SINAPI não possui composição adequada referente a esse serviço. Os preços praticados para esse serviço no estado de Sergipe são referenciais e exequíveis para o orçamento em Maranhão. Os insumos da composição ORSE que são SINAPI estão atualizados para o estado de Maranhão, portanto, somente insumos do ORSE que mantem preço na região de Sergipe
168	12043	ORSE 12043	Utilizada composição do ORSE visto que o SINAPI não possui composição adequada referente a esse serviço. Os preços praticados para esse serviço no estado de Sergipe são referenciais e exequíveis para o orçamento em Maranhão. Os insumos da composição ORSE que são SINAPI estão atualizados para o estado de Maranhão, portanto, somente insumos do ORSE que mantem preço na região de Sergipe
169	2451	ORSE 2451	Utilizada composição do ORSE visto que o SINAPI não possui composição adequada referente a esse serviço. Os preços praticados para esse serviço no estado de Sergipe são referenciais e exequíveis para o orçamento em Maranhão. Os insumos da composição ORSE que são SINAPI estão atualizados para o estado de Maranhão, portanto, somente insumos do ORSE que mantem preço na região de Sergipe
170	2450	ORSE 2450	Utilizada composição do ORSE visto que o SINAPI não possui composição adequada referente a esse serviço. Os preços praticados para esse serviço no estado de Sergipe são referenciais e exequíveis para o orçamento em Maranhão. Os insumos da composição ORSE que são SINAPI estão atualizados para o estado de Maranhão, portanto, somente insumos do ORSE que mantem preço na região de Sergipe

NOVA BACABAL

GOVERNO FEDERAL BRASIL UNIÃO E RECONSTRUÇÃO

JUSTIFICATIVAS DE COMPOSIÇÕES DE PREÇO UNITÁRIO

NOVO PAC SAÚDE

Secretaria de Atenção Primária à Saúde
Unidade Básica de Saúde Porte 5 - Área Construída: 1 125,89m²

Bancos:
SINAPI - 12/2024 - Maranhão SBC - 01/2025 - Maranhão ORSE - 11/2024 - Sergipe SEINFRA - 028 - Ceará IOPES - 10/2024 - Espírito Santo
CPOS/CDHU - 01/2025 - São Paulo EMOP - 12/2024 - Rio de Janeiro

BDI Geral:
26,87%

BDI Equipamentos:
19,07%

Encargo Social Mensalista:
46,10%

Encargo Social Horista:
82,97%

ITEM	DESCRIÇÃO	FORNECEDOR 01	FORNECEDOR 02	FORNECEDOR 03	MEDIA	ACESSO AO FORNECEDOR 01	ACESSO AO FORNECEDOR 02
1	PRESSURIZADOR DE AGUA MAX PRESS 410 VF TRIFASICO 220V	COLISEU FERRAMENTAS	SOLAR E SOL	COMERCIAL MANSO BOMBAS	CUSTO USADO	COLISEU FERRAMENTAS	SOLAR E SOL
		22.641,15	22.531,01	21.344,40	22.172,19	https://www.coliseuferramentas.com.br/produto/sistema-de-pressurizacao-rowa-press-410-vf-compacta-4cv-trifasico-220v.html?gad_source=1&gclid=CjwKCAiAlPu9BhAjEiwA5NDSA6q9x-Z2u6zq2x_4fcRyp3n7cppRVWxYc0y8A_J_woEcPy_SSXJtahoC2DgQAvD_BwE	https://www.solaresol.com.br/bomba-pressurizadora-press-410-vf-compact-trif-416-lmin-rowa?utm_source=Site&utm_medium=GoogleMerchant&utm_campaign=GoogleMerchant&gad_source=1&gclid=CjwKCAiAlPu9BhAjEiwA5NDSA81REuPfmyqCisK4ry_H0PEuDr2BIxBEW1ZoGkEaiw22MSM3LmHUneC48sQAvD_BwE
2	PRESSURIZADOR MAX PRESS 20E	MERITO	SOLAR E SOL	RICARDO	CUSTO USADO		
		5.008,15	5.119,42	4.131,88	4.752,48	https://www.mentocomercial.com.br/pressurizador-rowa-max-press-20e-1-2cv-monofasico-220v-p277182m094054-p10904607?sid=75&gad_source=1&gclid=CjwKCAiAlPu9BhAjEiwA5NDSA3ROboo_FhCXcudbHD7n9vntYEn1RJdWs_kJ-	https://www.solaresol.com.br/pressurizador-rowa-max-press-20e-83-lmin?srsltid=AfmBOoq9LnXOzcEi1gDzyEKdXpV3kFn3mCC3CtuKvgkEz161jfBBRio

Manbo Bombas
Av. Amador Bueno da Veiga, 3.939
Ponha, São Paulo - SP - CEP 03653-000
Tel.: (11) 2682-7310
www.manbobombas.com.br

CNPJ: 28.250.499/0001-04

Orçto.: Nº 0036/25

Data: 03/02/2025

Cliente: MUNICIPIO DE BACABAL
Contato: JUAN
Tel: [redacted]
E-mail:
Obs.:
CNPJ: 06 014.351/0001-38


ITEM	QTD.	DESCRIÇÃO	CODIGO	VALOR UNITÁRIO	VALOR TOTAL
1	1	MAX PRESS 410 VF TRIFASICO 220V		R$ 21.344,40	R$ 21 344,40
				TOTAL	R$ 21.344,40

OBSERVAÇÕES

CONDIÇÕES			
Pagto.:	28 DDL SUJEITO ANALISE	Prazo: 5 A 7 DIAS ÚTEIS	Garantia: 1 ANO
Frete:	CIF	DIFAL: Não considerado	Validade: 1 DIA

Atenciosamente

ALYF SANTOS
VENDEDOR
Tel. (11) 2681-2110 RAMAL - 2003

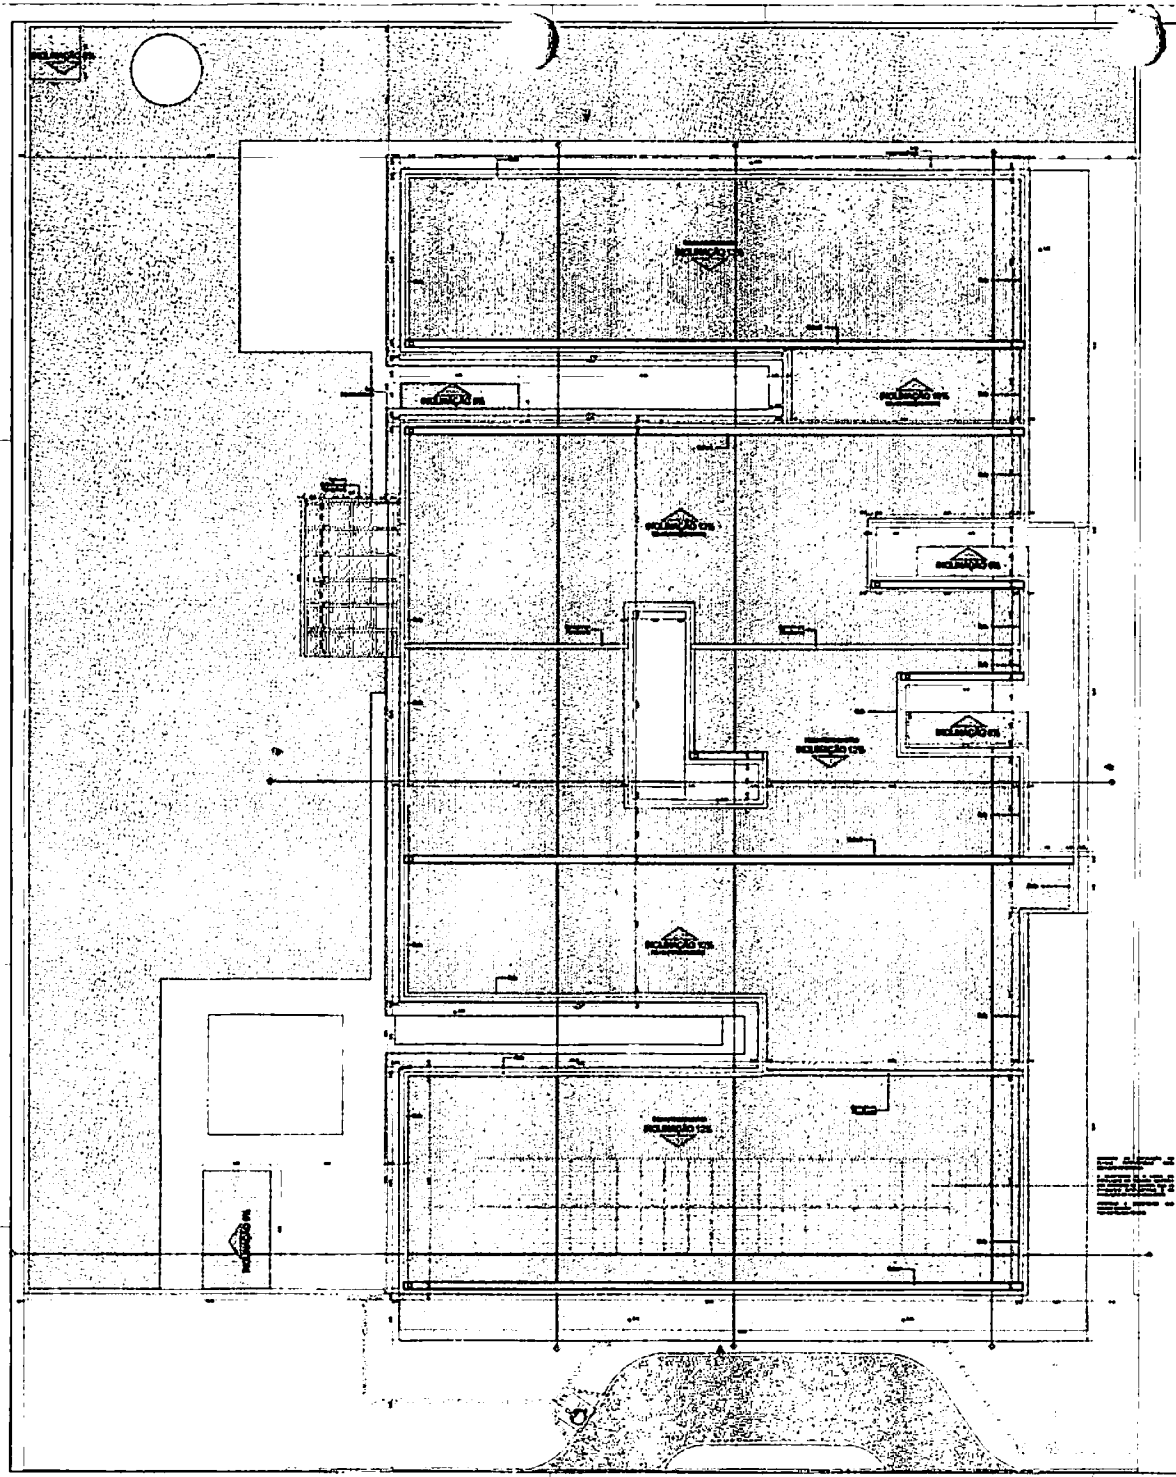


UNIDADE BÁSICA DE SAÚDE - PORTE II


MINISTÉRIO DA SAÚDE

PAC SAÚDE

IMPLANTAÇÃO E COBERTURA GERAL

PROJETO EXECUTIVO

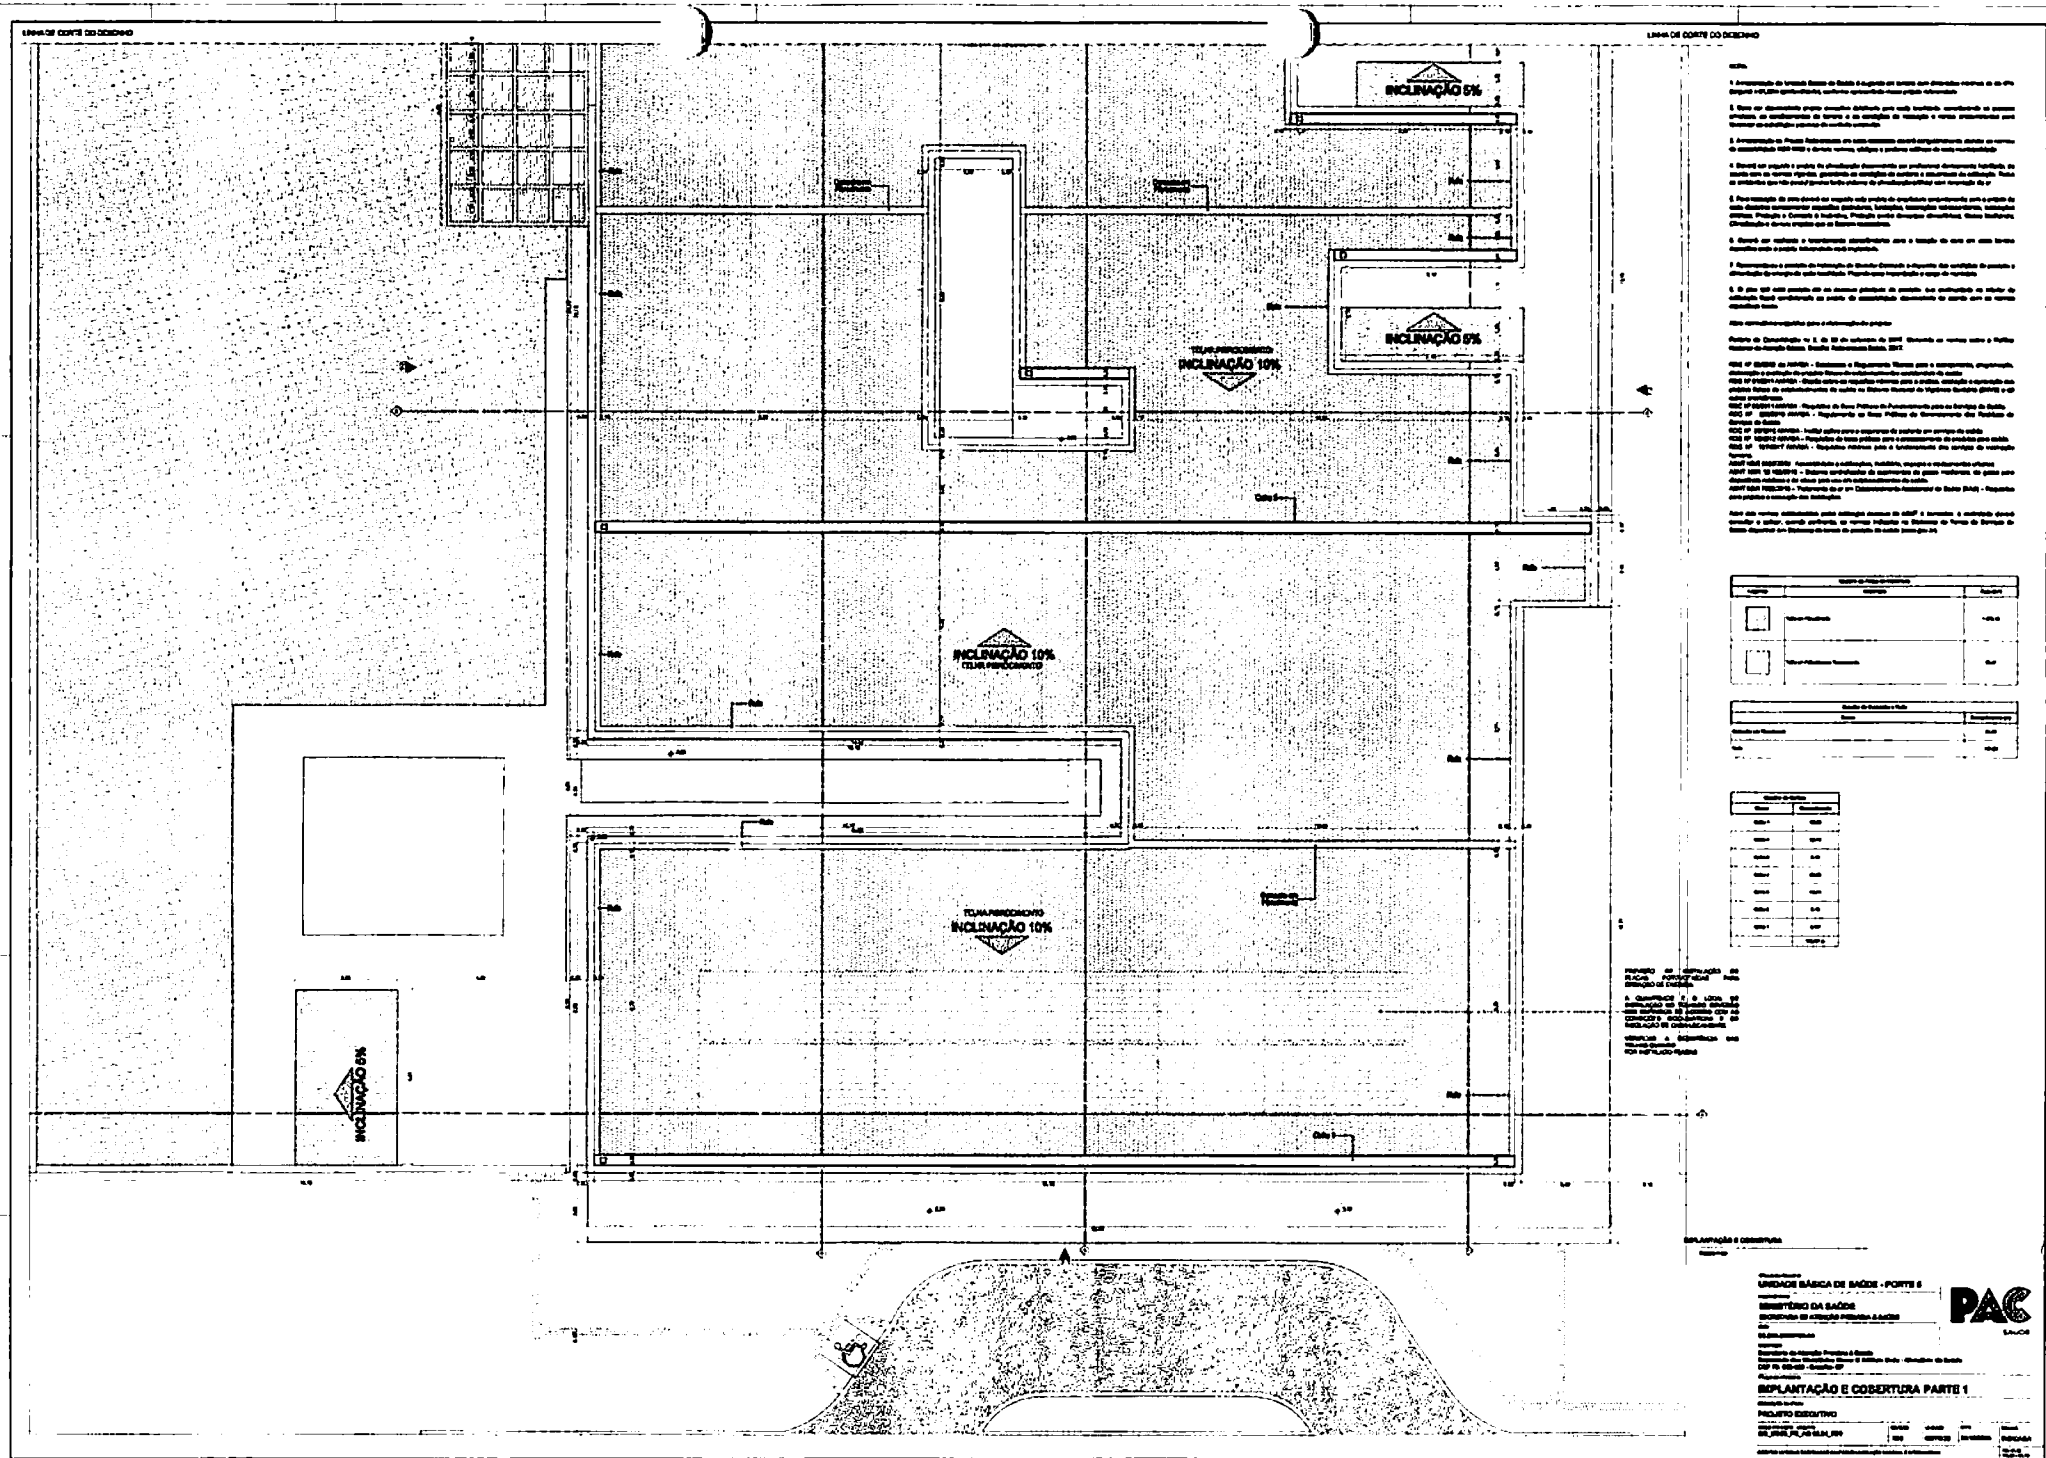
LINHA DE CORTE DO DESENHO
LINHA DE CORTE DO DESENHO
INCLINAÇÃO 5%
INCLINAÇÃO 5%
TELHA FIBROCIMENTO
INCLINAÇÃO 10%
INCLINAÇÃO 10%
TELHA FIBROCIMENTO
TELHA FIBROCIMENTO
INCLINAÇÃO 10%
INCLINAÇÃO 10%
RAMPA 6,25%
UNIDADE BÁSICA DE SAÚDE - PORTE II
MINISTÉRIO DA SAÚDE
PAC
SAÚDE
IMPLANTAÇÃO E COBERTURA PARTE 1
PROJETO EXECUTIVO

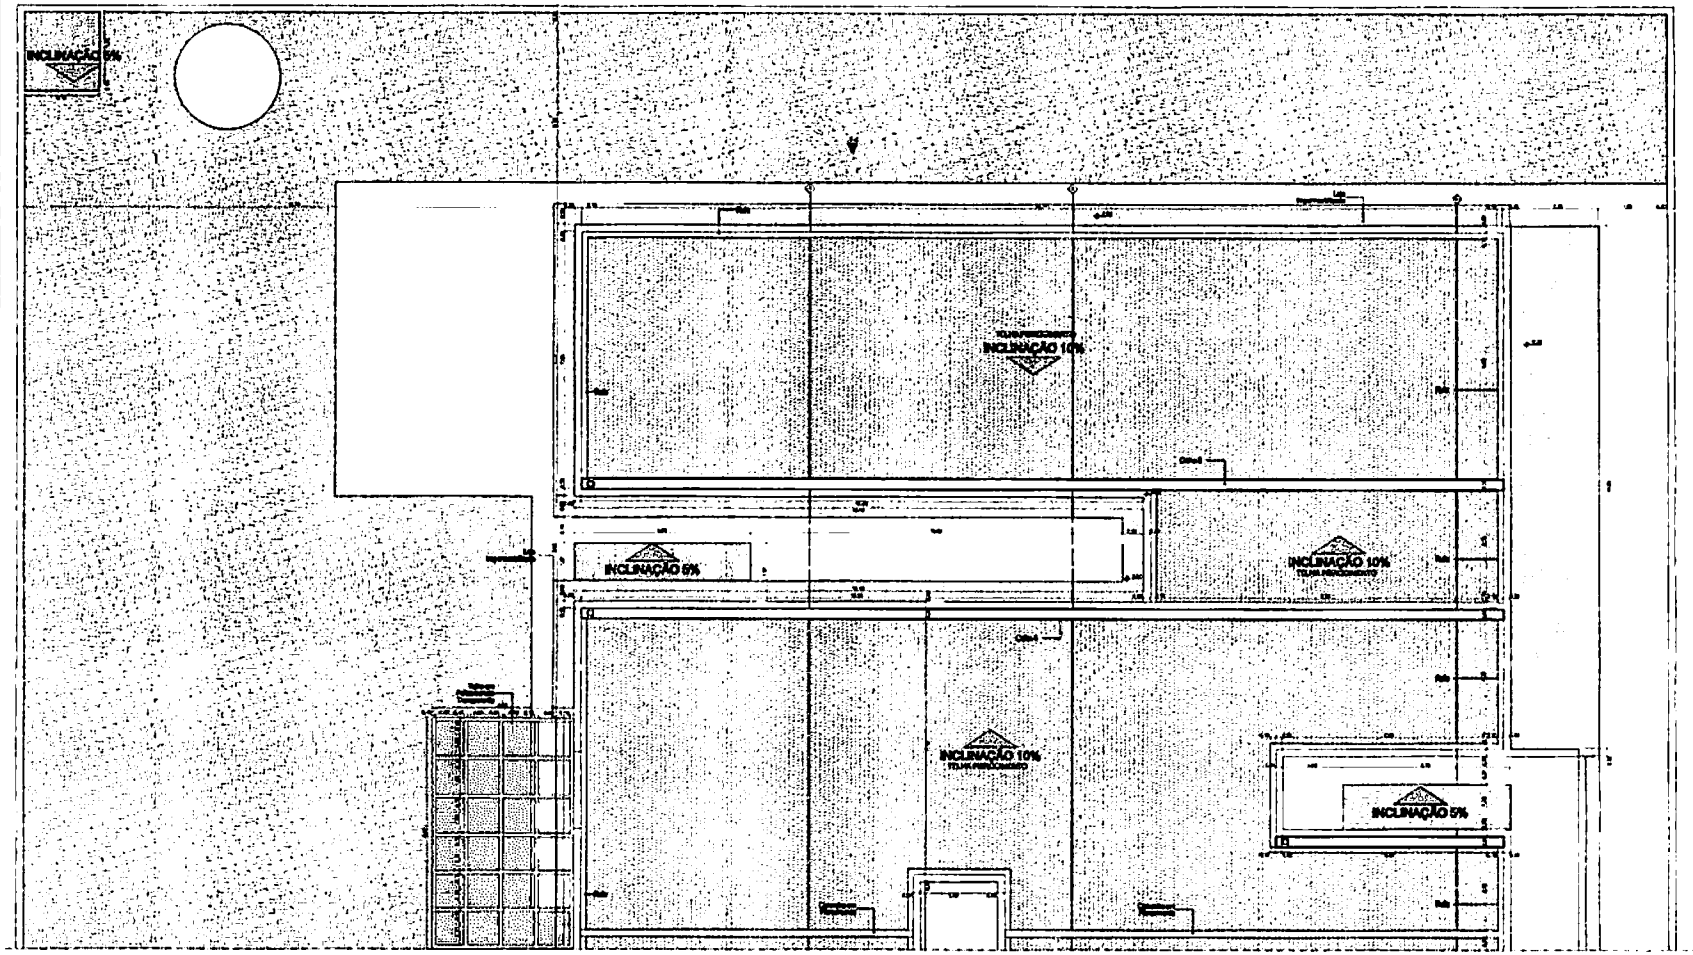

LINHA DE CORTE DO DESENHO

IMPLANTAÇÃO E COBERTURA

LINHA DE CORTE DO DESENHO


UNIDADE BÁSICA DE SAÚDE - PORTE II


MINISTÉRIO DA SAÚDE


PAC

IMPLANTAÇÃO E COBERTURA PARTE 2

PROJETO EXECUTIVO

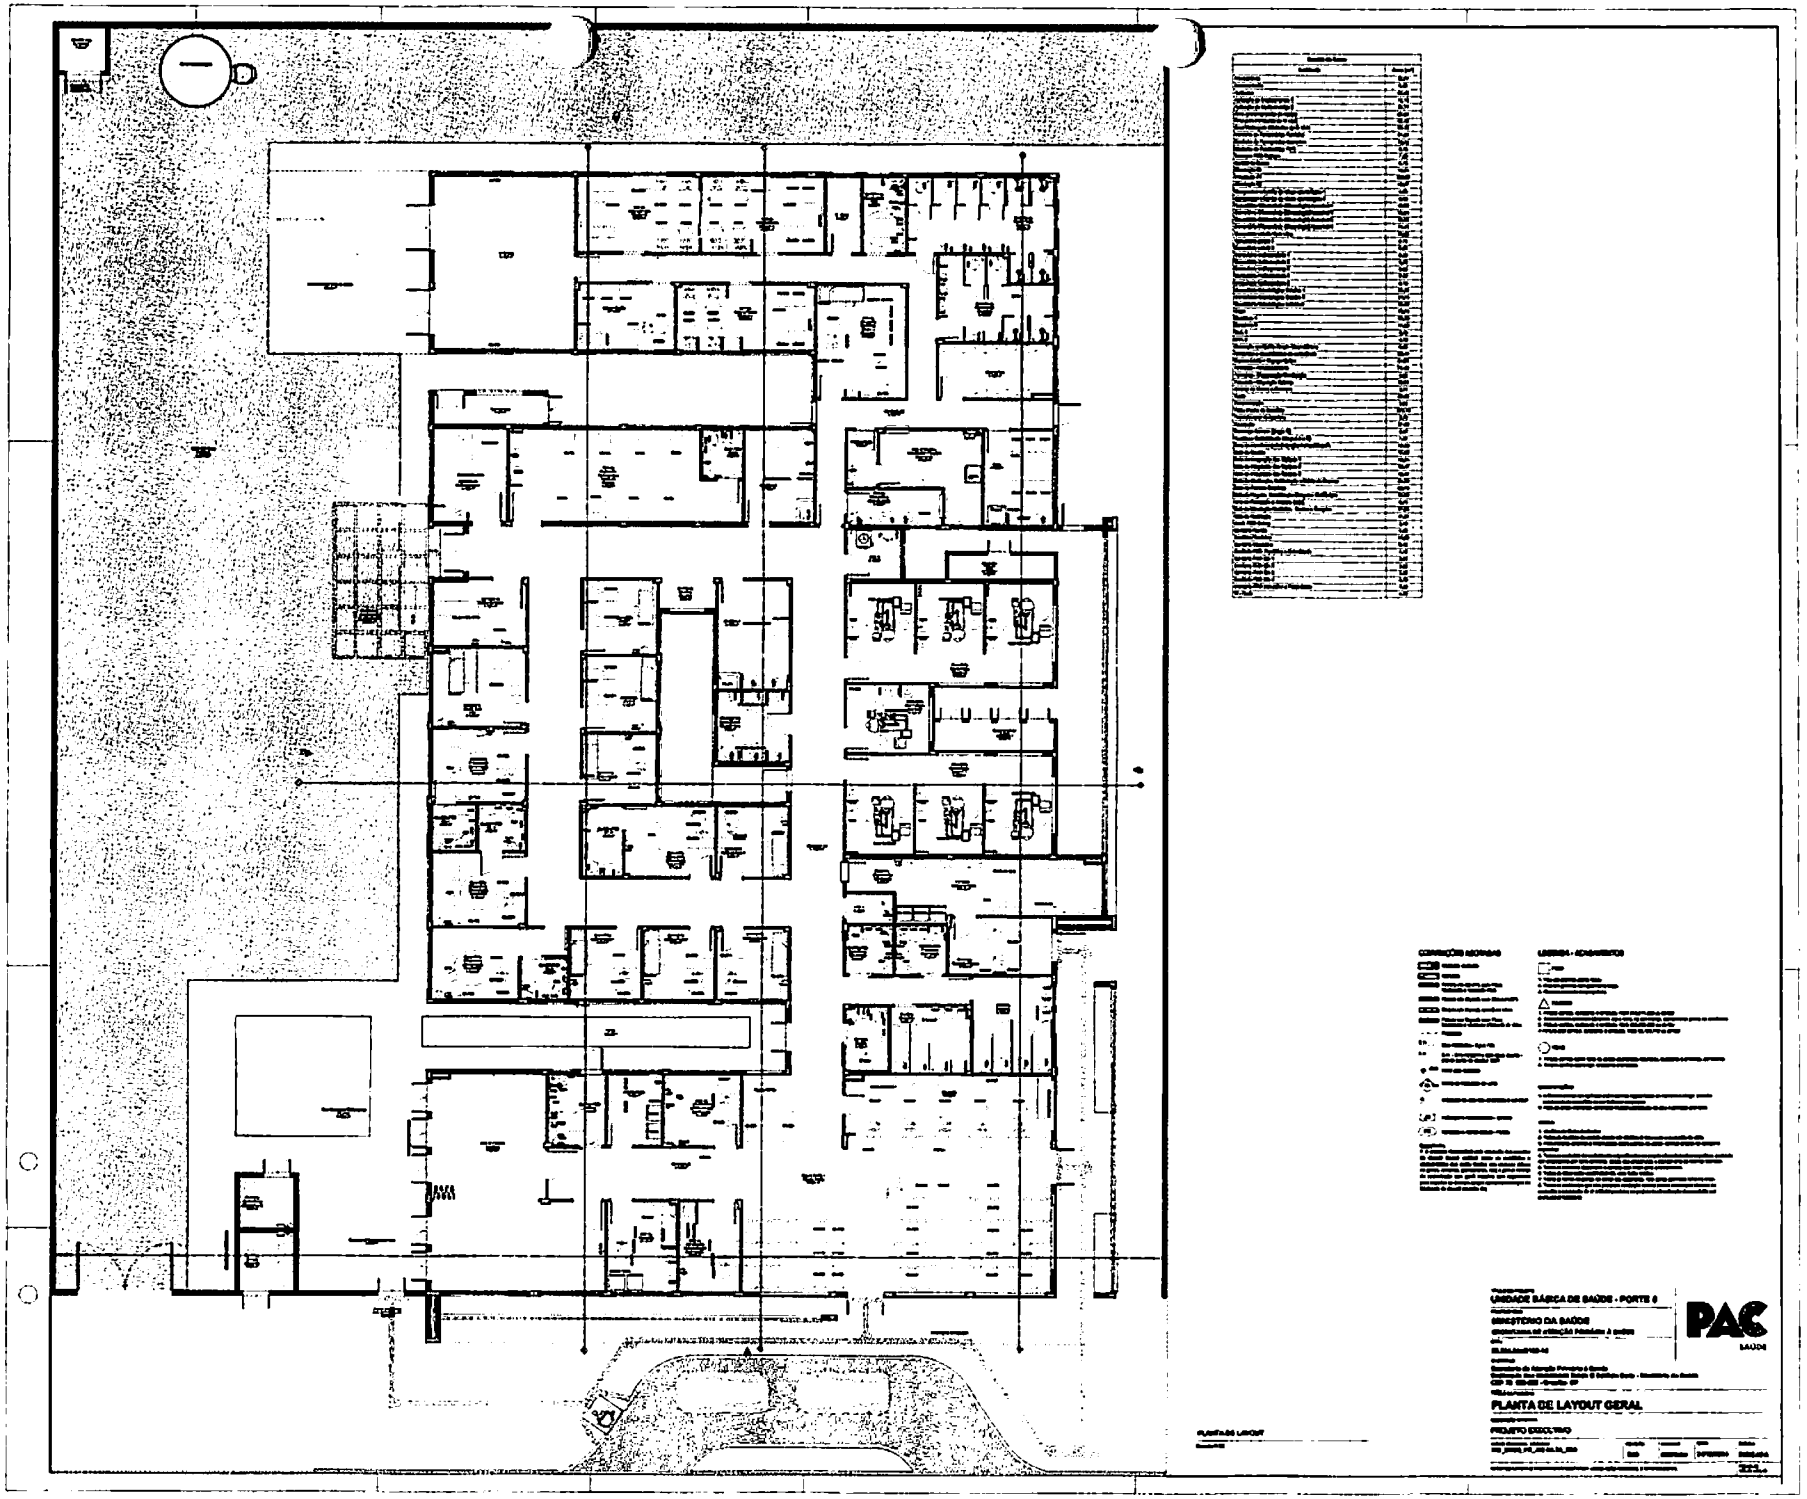
UNIDADE BÁSICA DE SAÚDE - PORTE II
MINISTÉRIO DA SAÚDE
PAC
SAÚDE
PLANTA DE LAYOUT GERAL
PROJETO EXECUTIVO

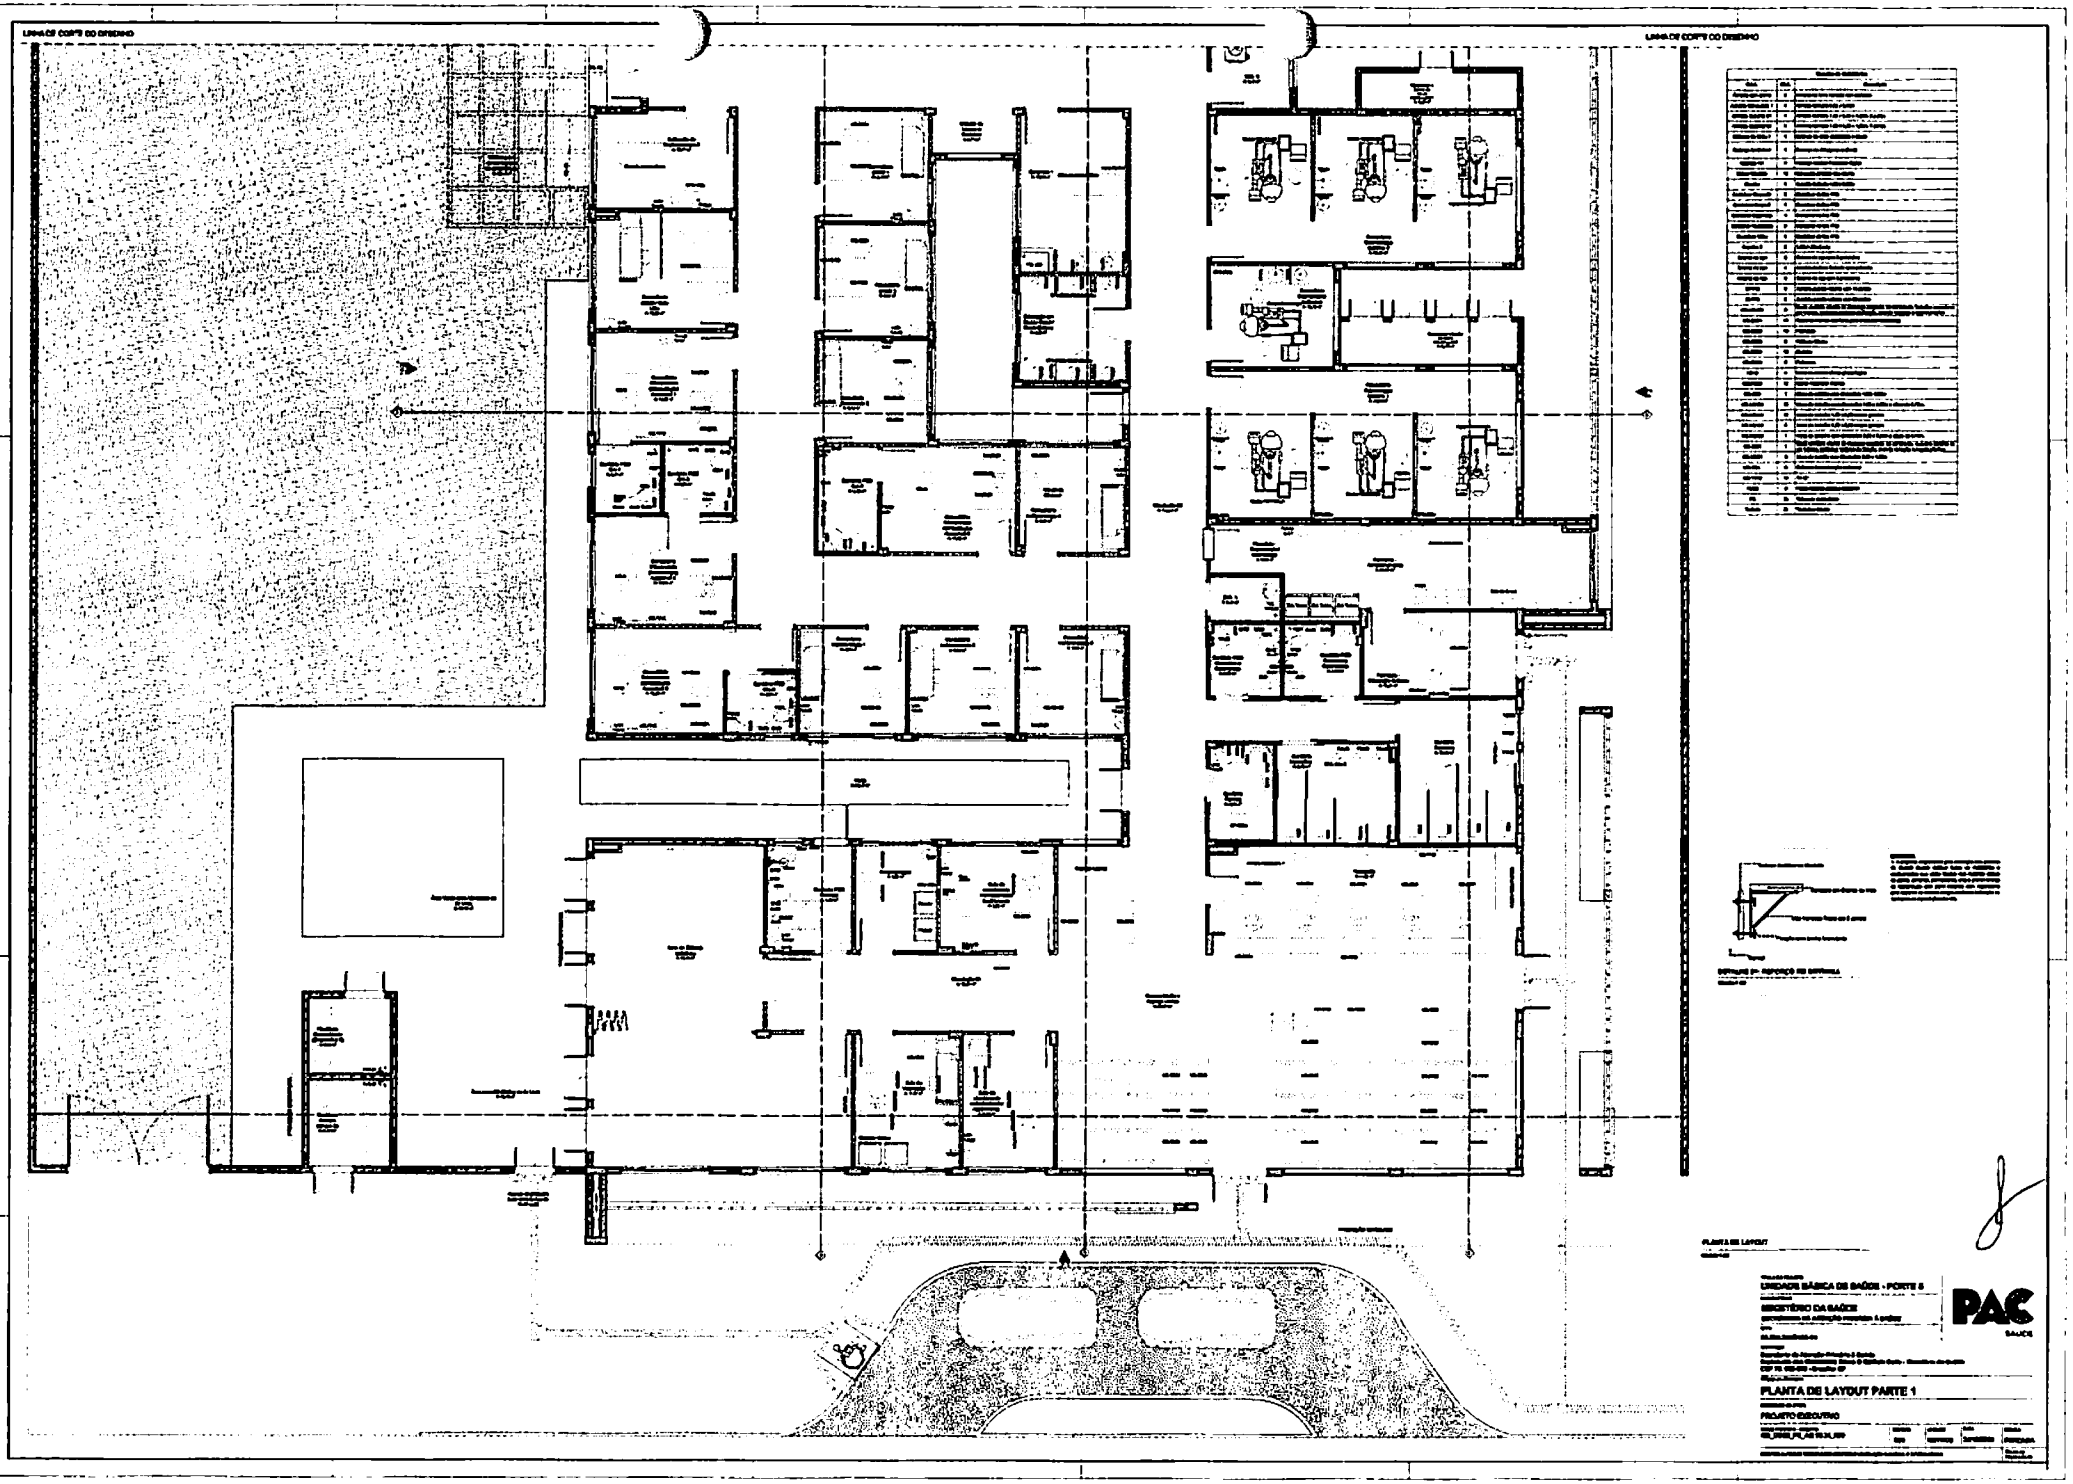
LINHA DE CORTE DO DESENHO
LINHA DE CORTE DO DESENHO
UNIDADE BÁSICA DE SAÚDE - PORTE II
MINISTÉRIO DA SAÚDE
PLANTA DE LAYOUT PARTE 1
PROJETO EXECUTIVO
PAC
SAÚDE

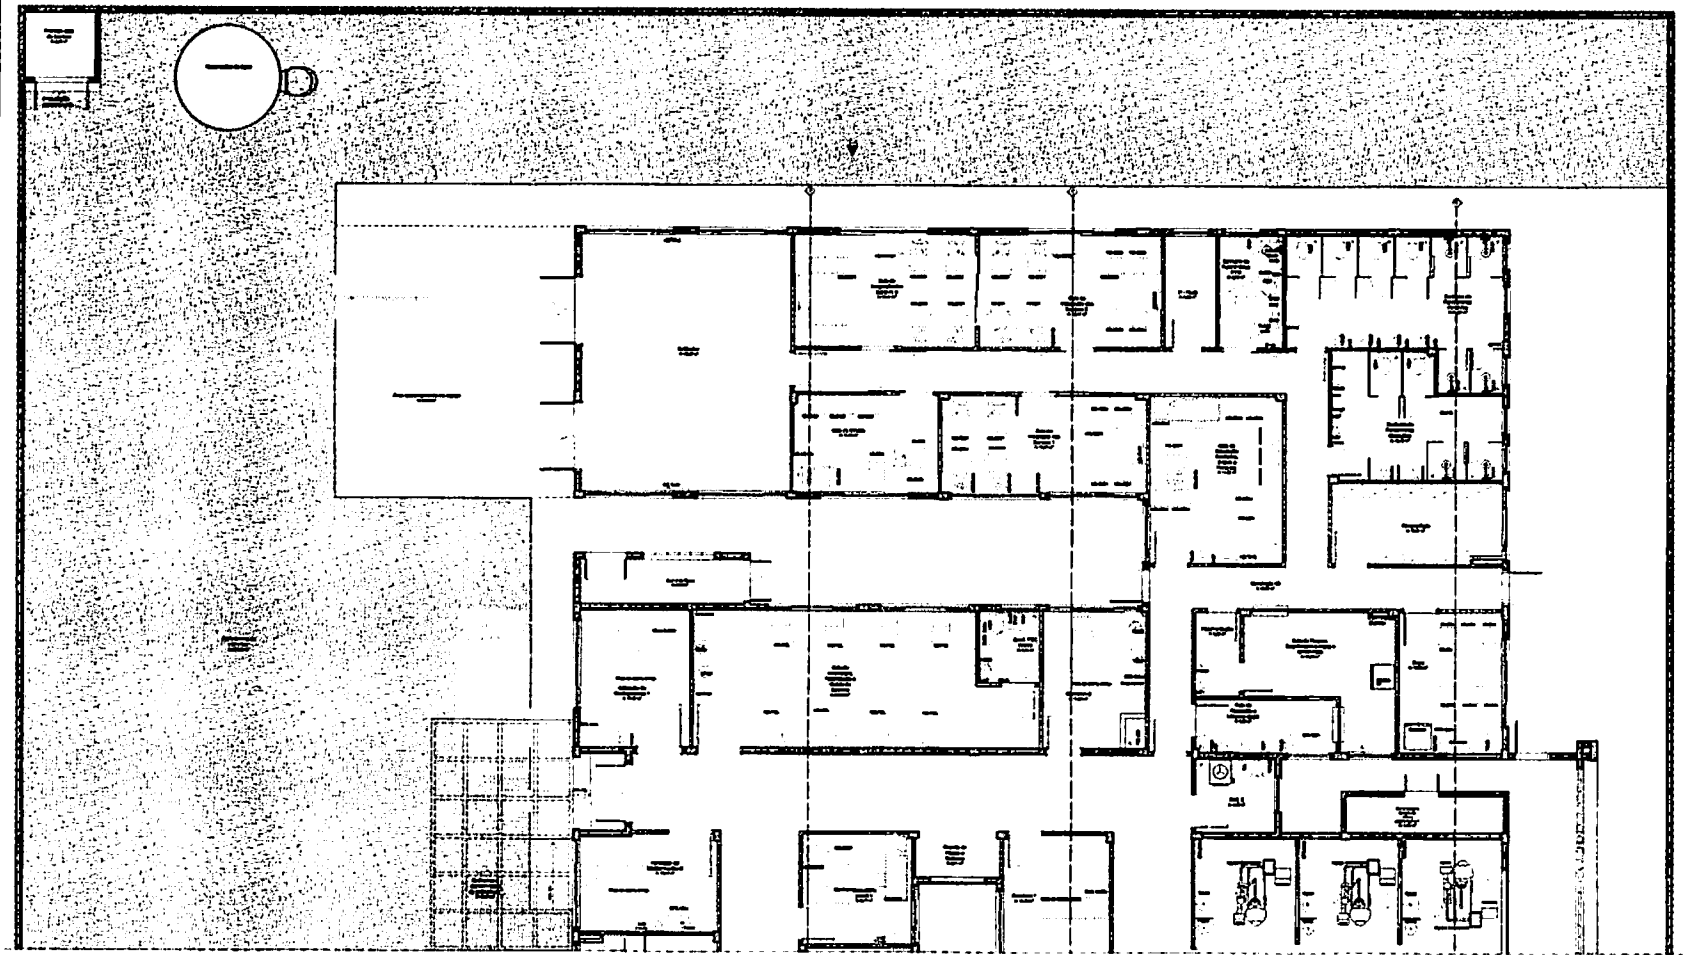


UNIDADE BÁSICA DE SAÚDE - PORTE II


MINISTÉRIO DA SAÚDE


PAC SAÚDE


PLANTA DE LAYOUT PARTE 2


PROJETO EXECUTIVO

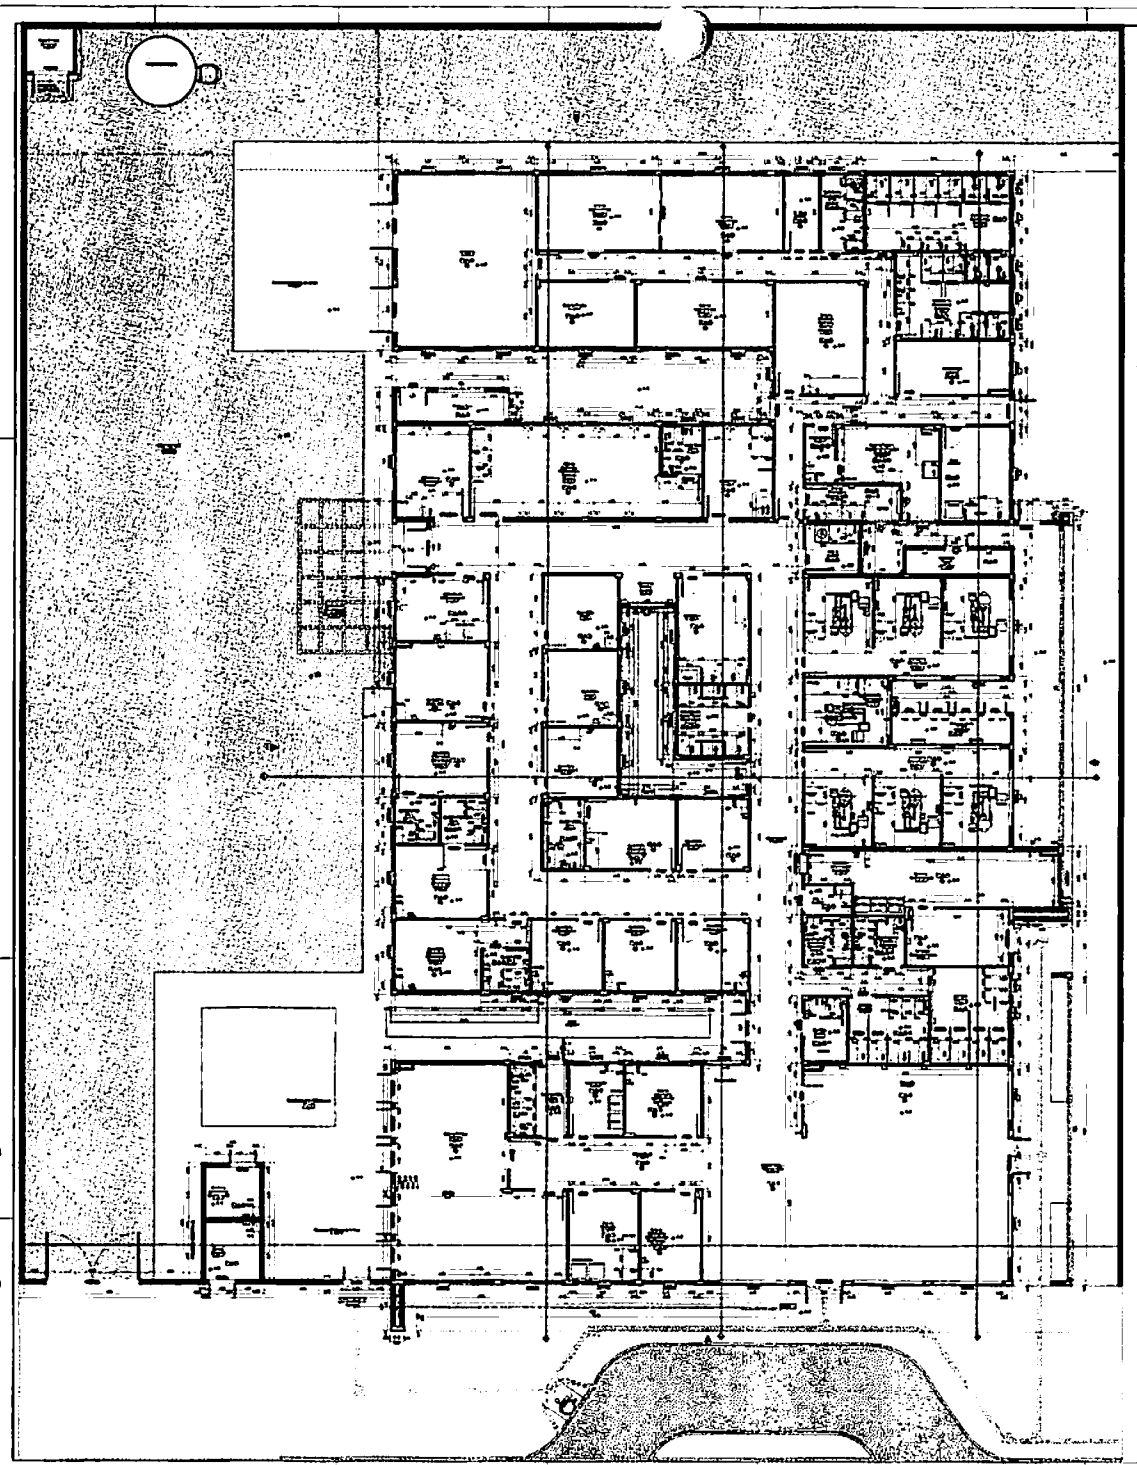


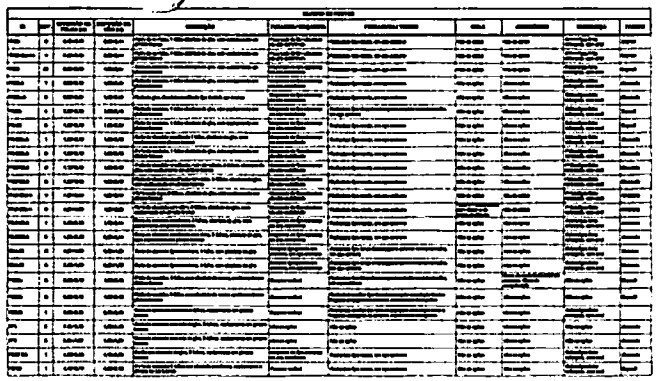


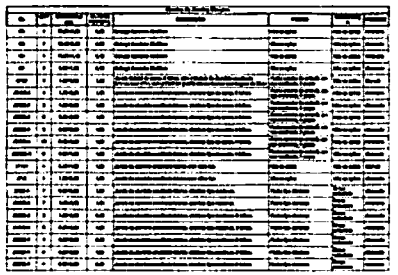


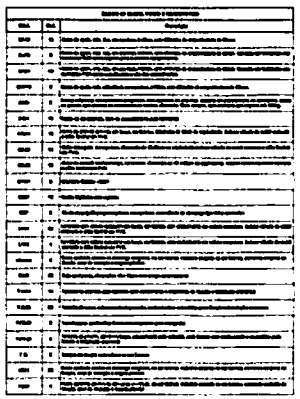

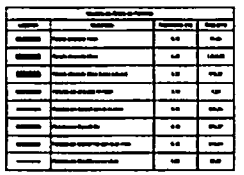

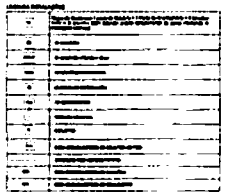

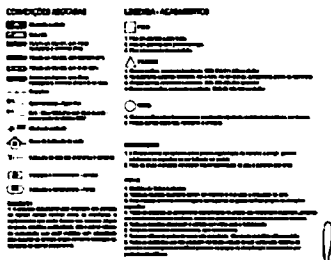

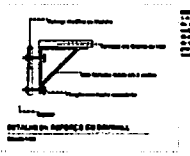


UNIDADE BÁSICA DE SAÚDE - PORTE II


MINISTÉRIO DA SAÚDE

PAC SAÚDE

PLANTA TÉCNICA GERAL

PROJETO EXECUTIVO

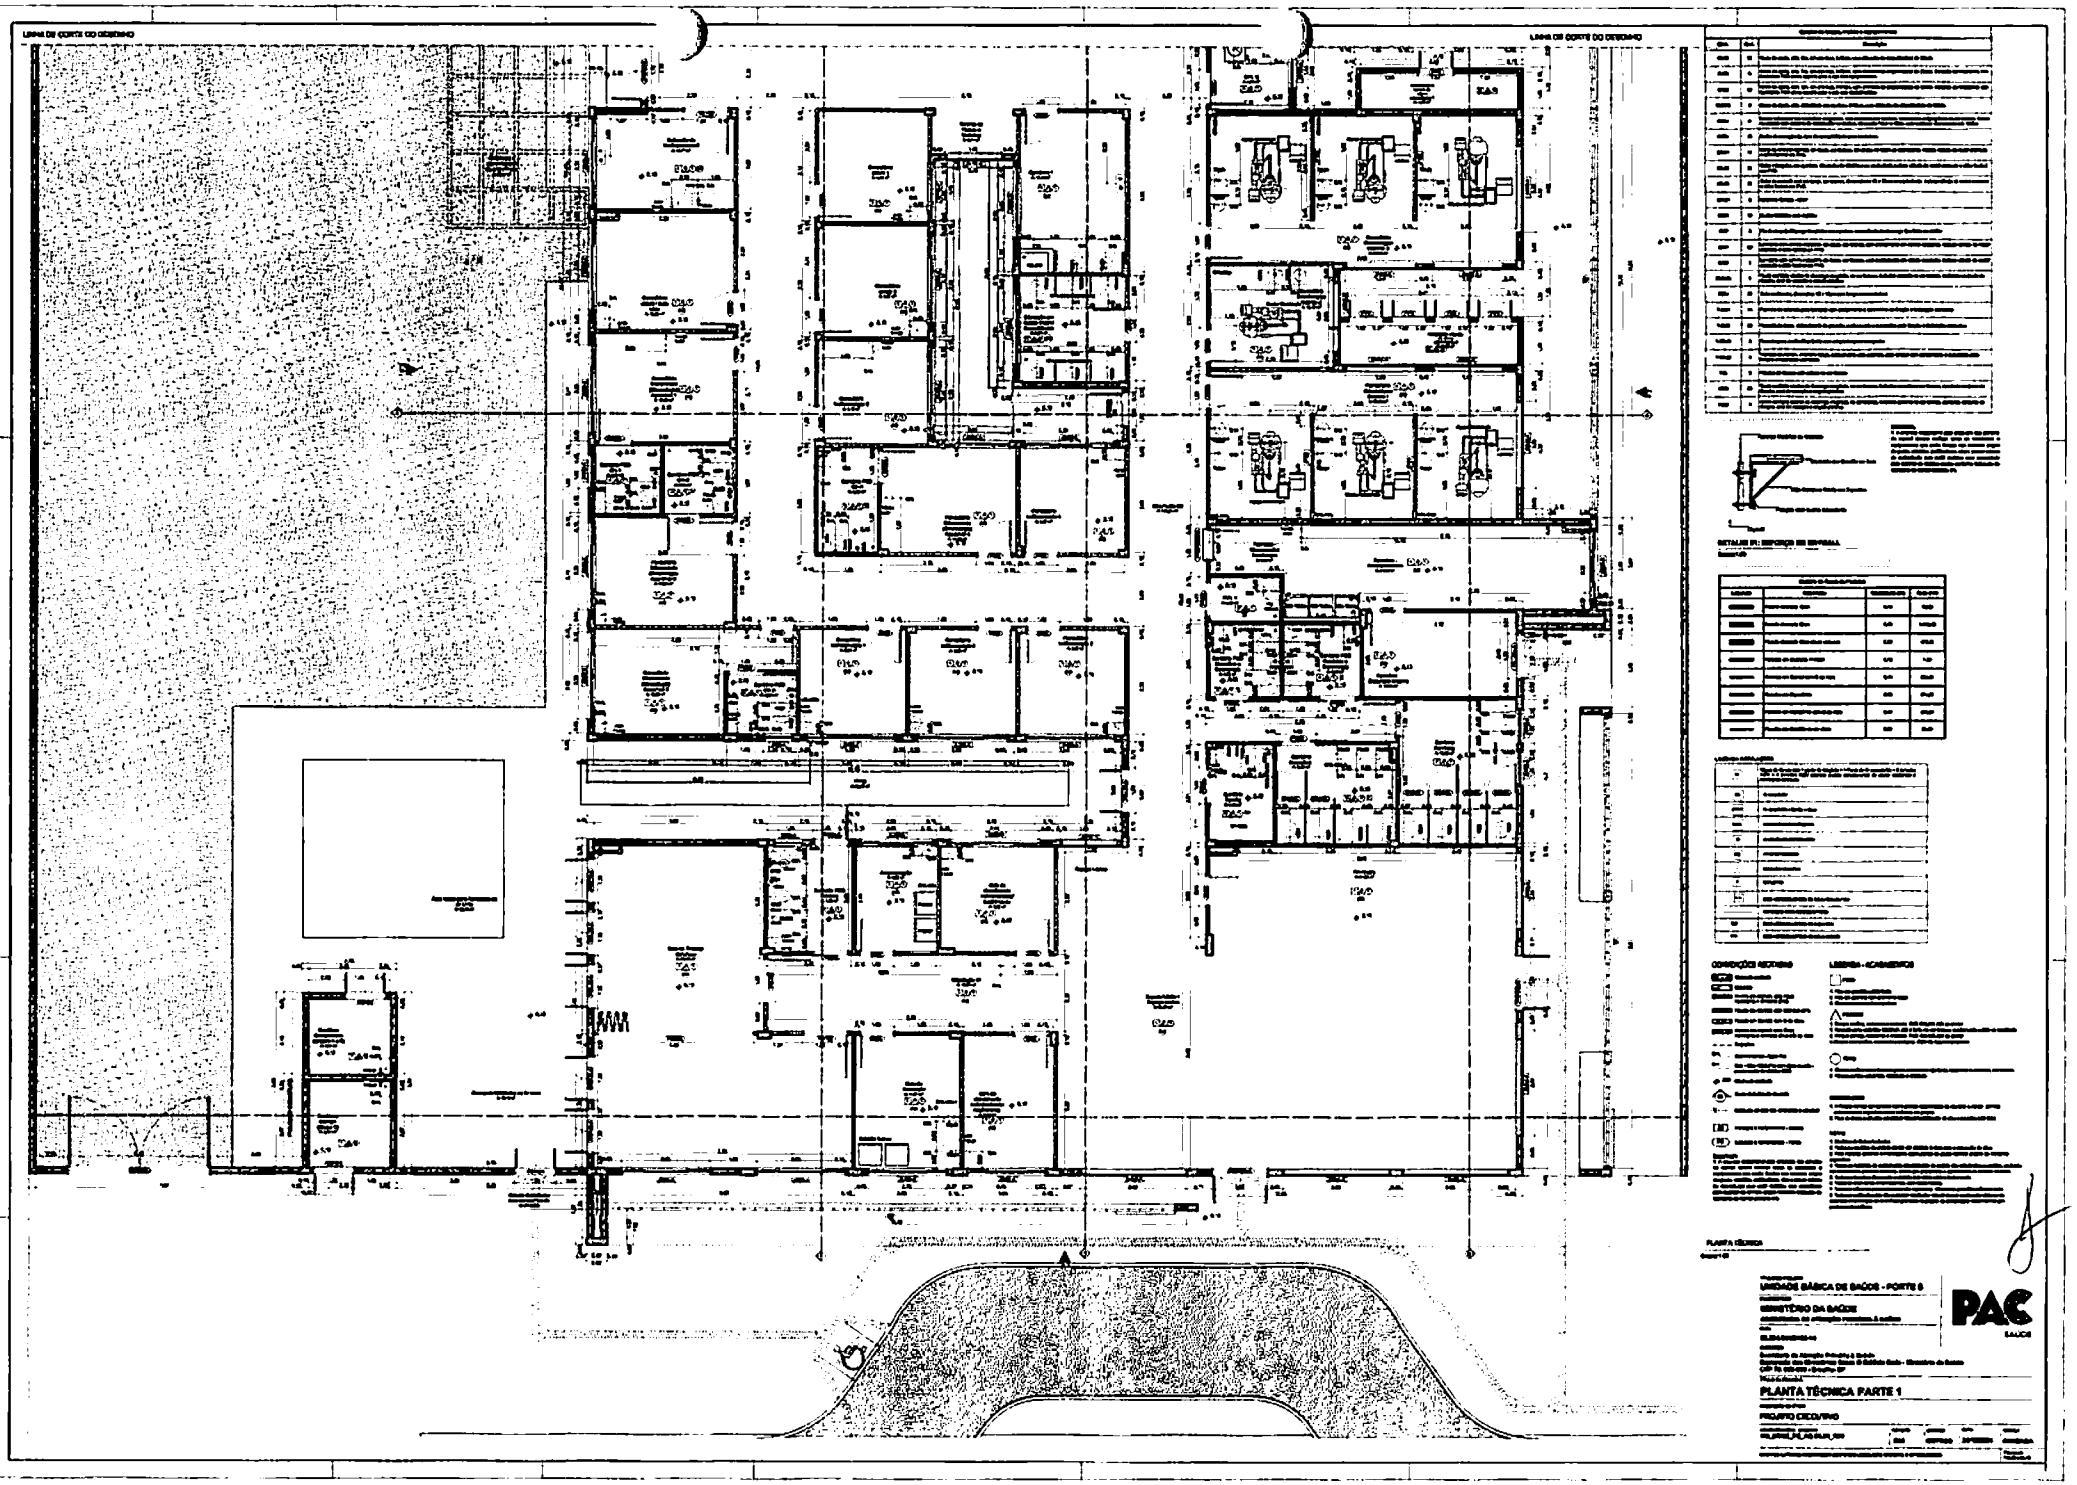
UNIDADE BÁSICA DE SAÚDE - PORTE II
MINISTÉRIO DA SAÚDE
PLANTA TÉCNICA PARTE 1
PAC
SAÚDE

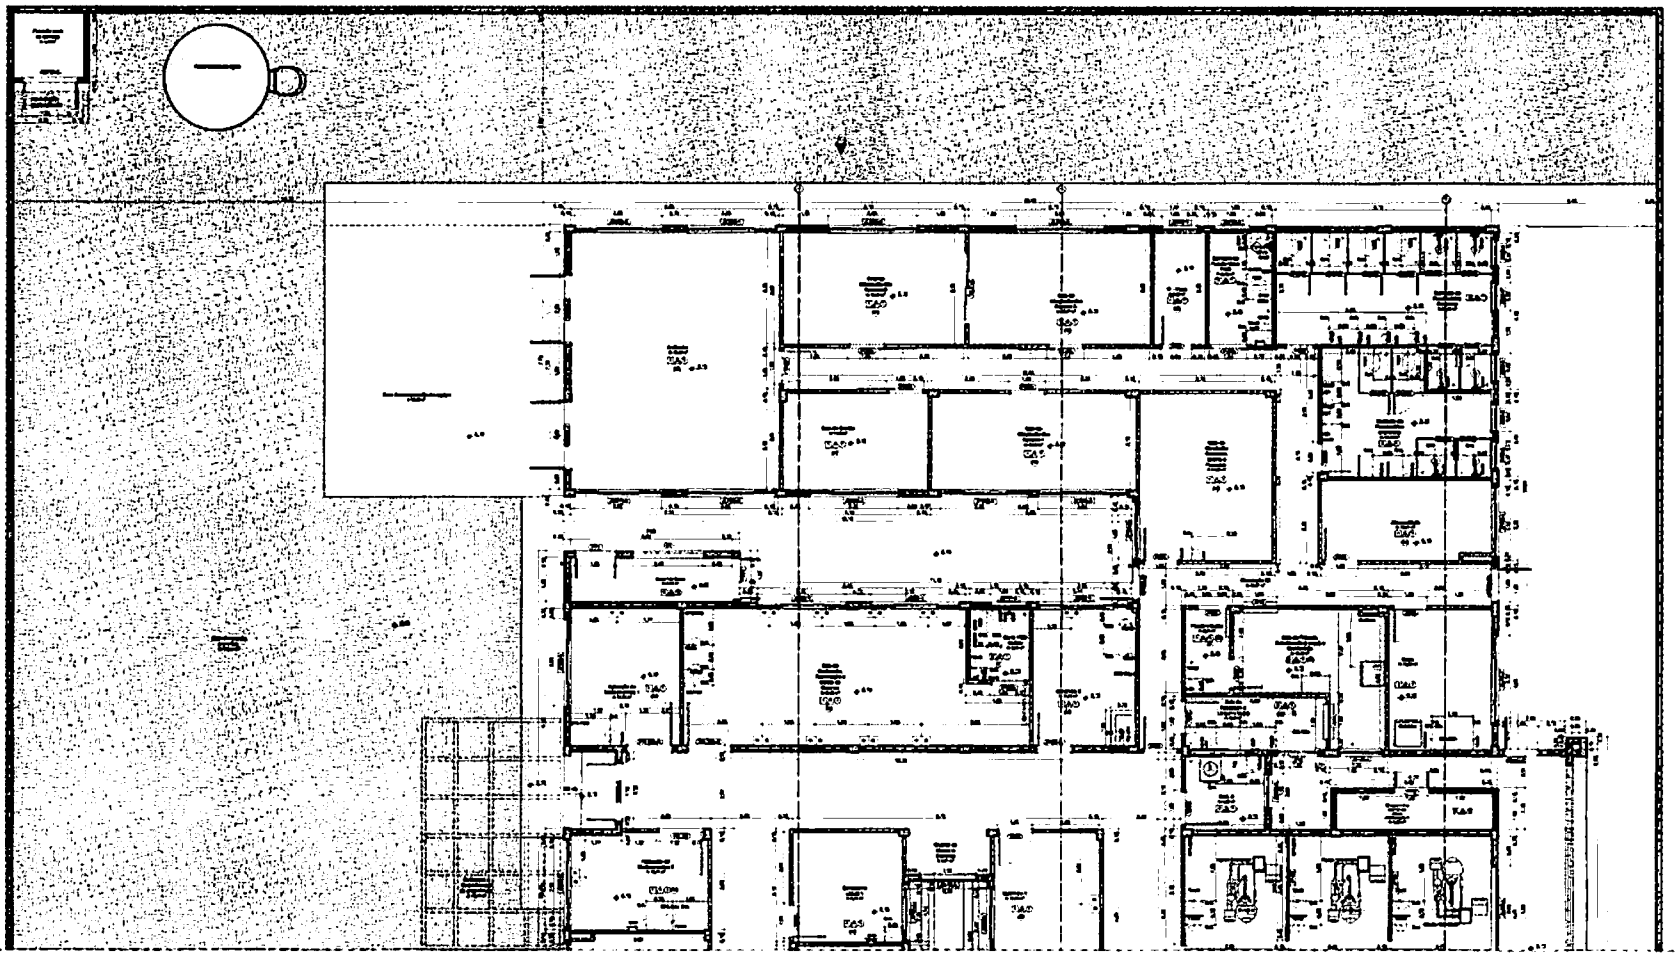

LINHA DE CORTE DO DESENHO

LINHA DE CORTE DO DESENHO


PAC
SAÚDE

UNIDADE BÁSICA DE SAÚDE - PORTE II

MINISTÉRIO DA SAÚDE

PLANTA TÉCNICA PARTE 2

PROJETO EXECUTIVO

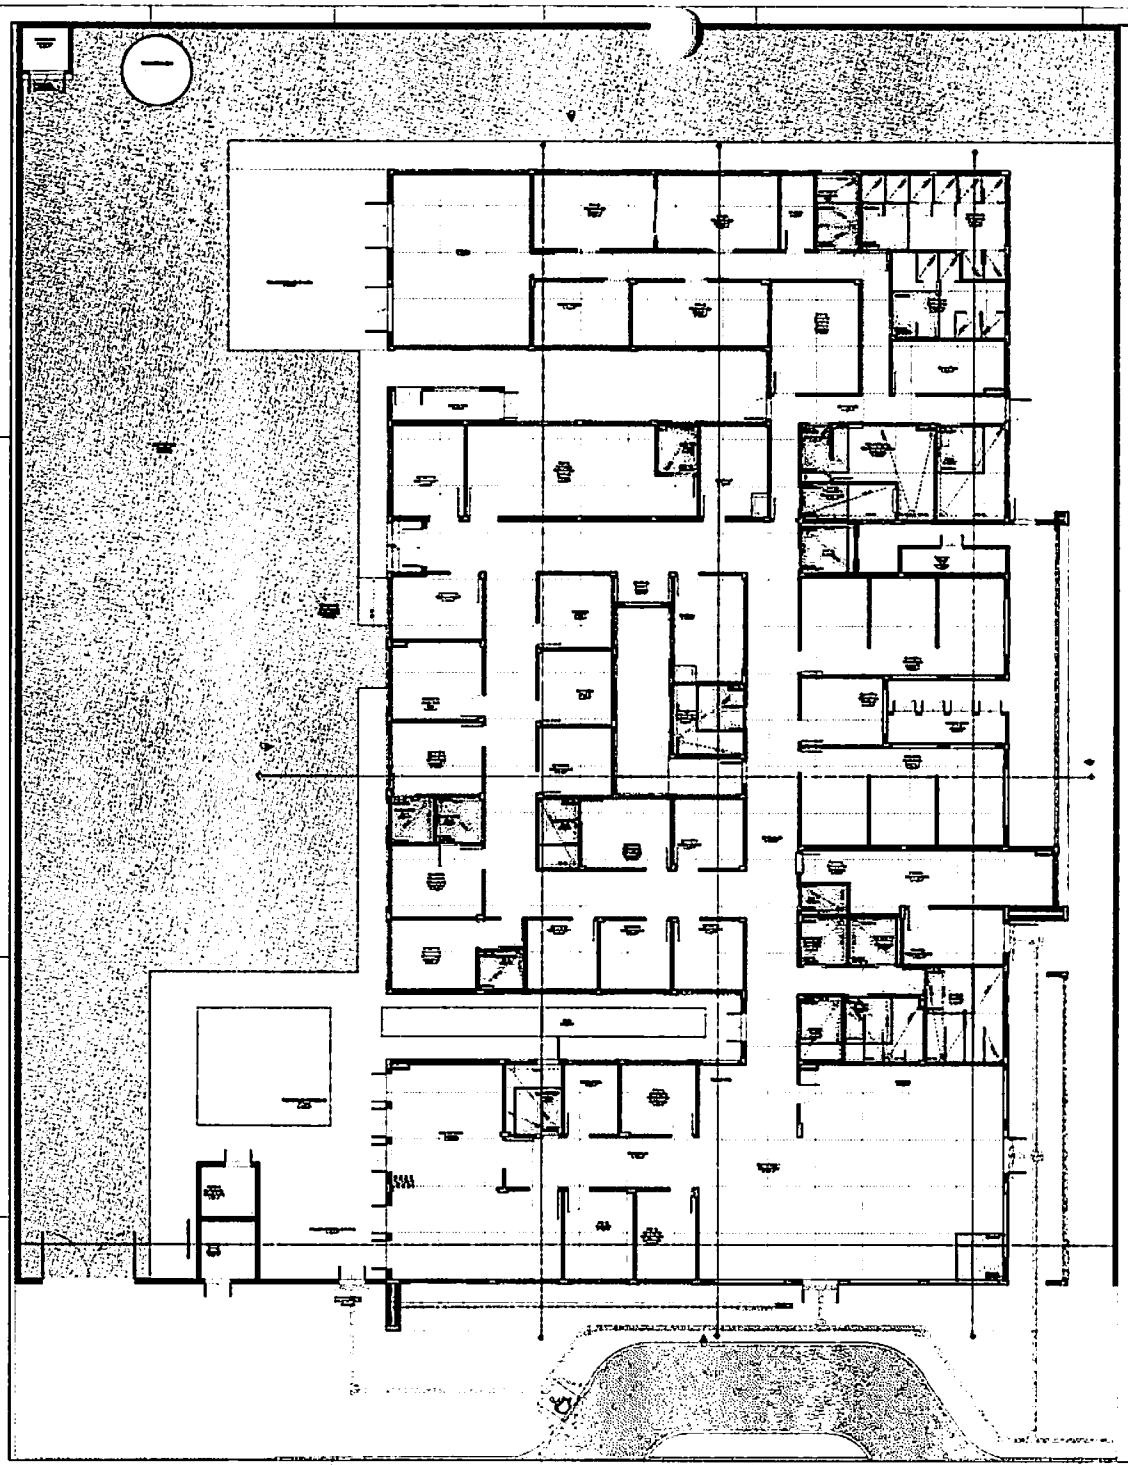


UNIDADE BÁSICA DE SAÚDE - PORTE II


MINISTÉRIO DA SAÚDE

PAC SAÚDE

PAGINAÇÃO DE PISO GERAL

PROJETO EXECUTIVO

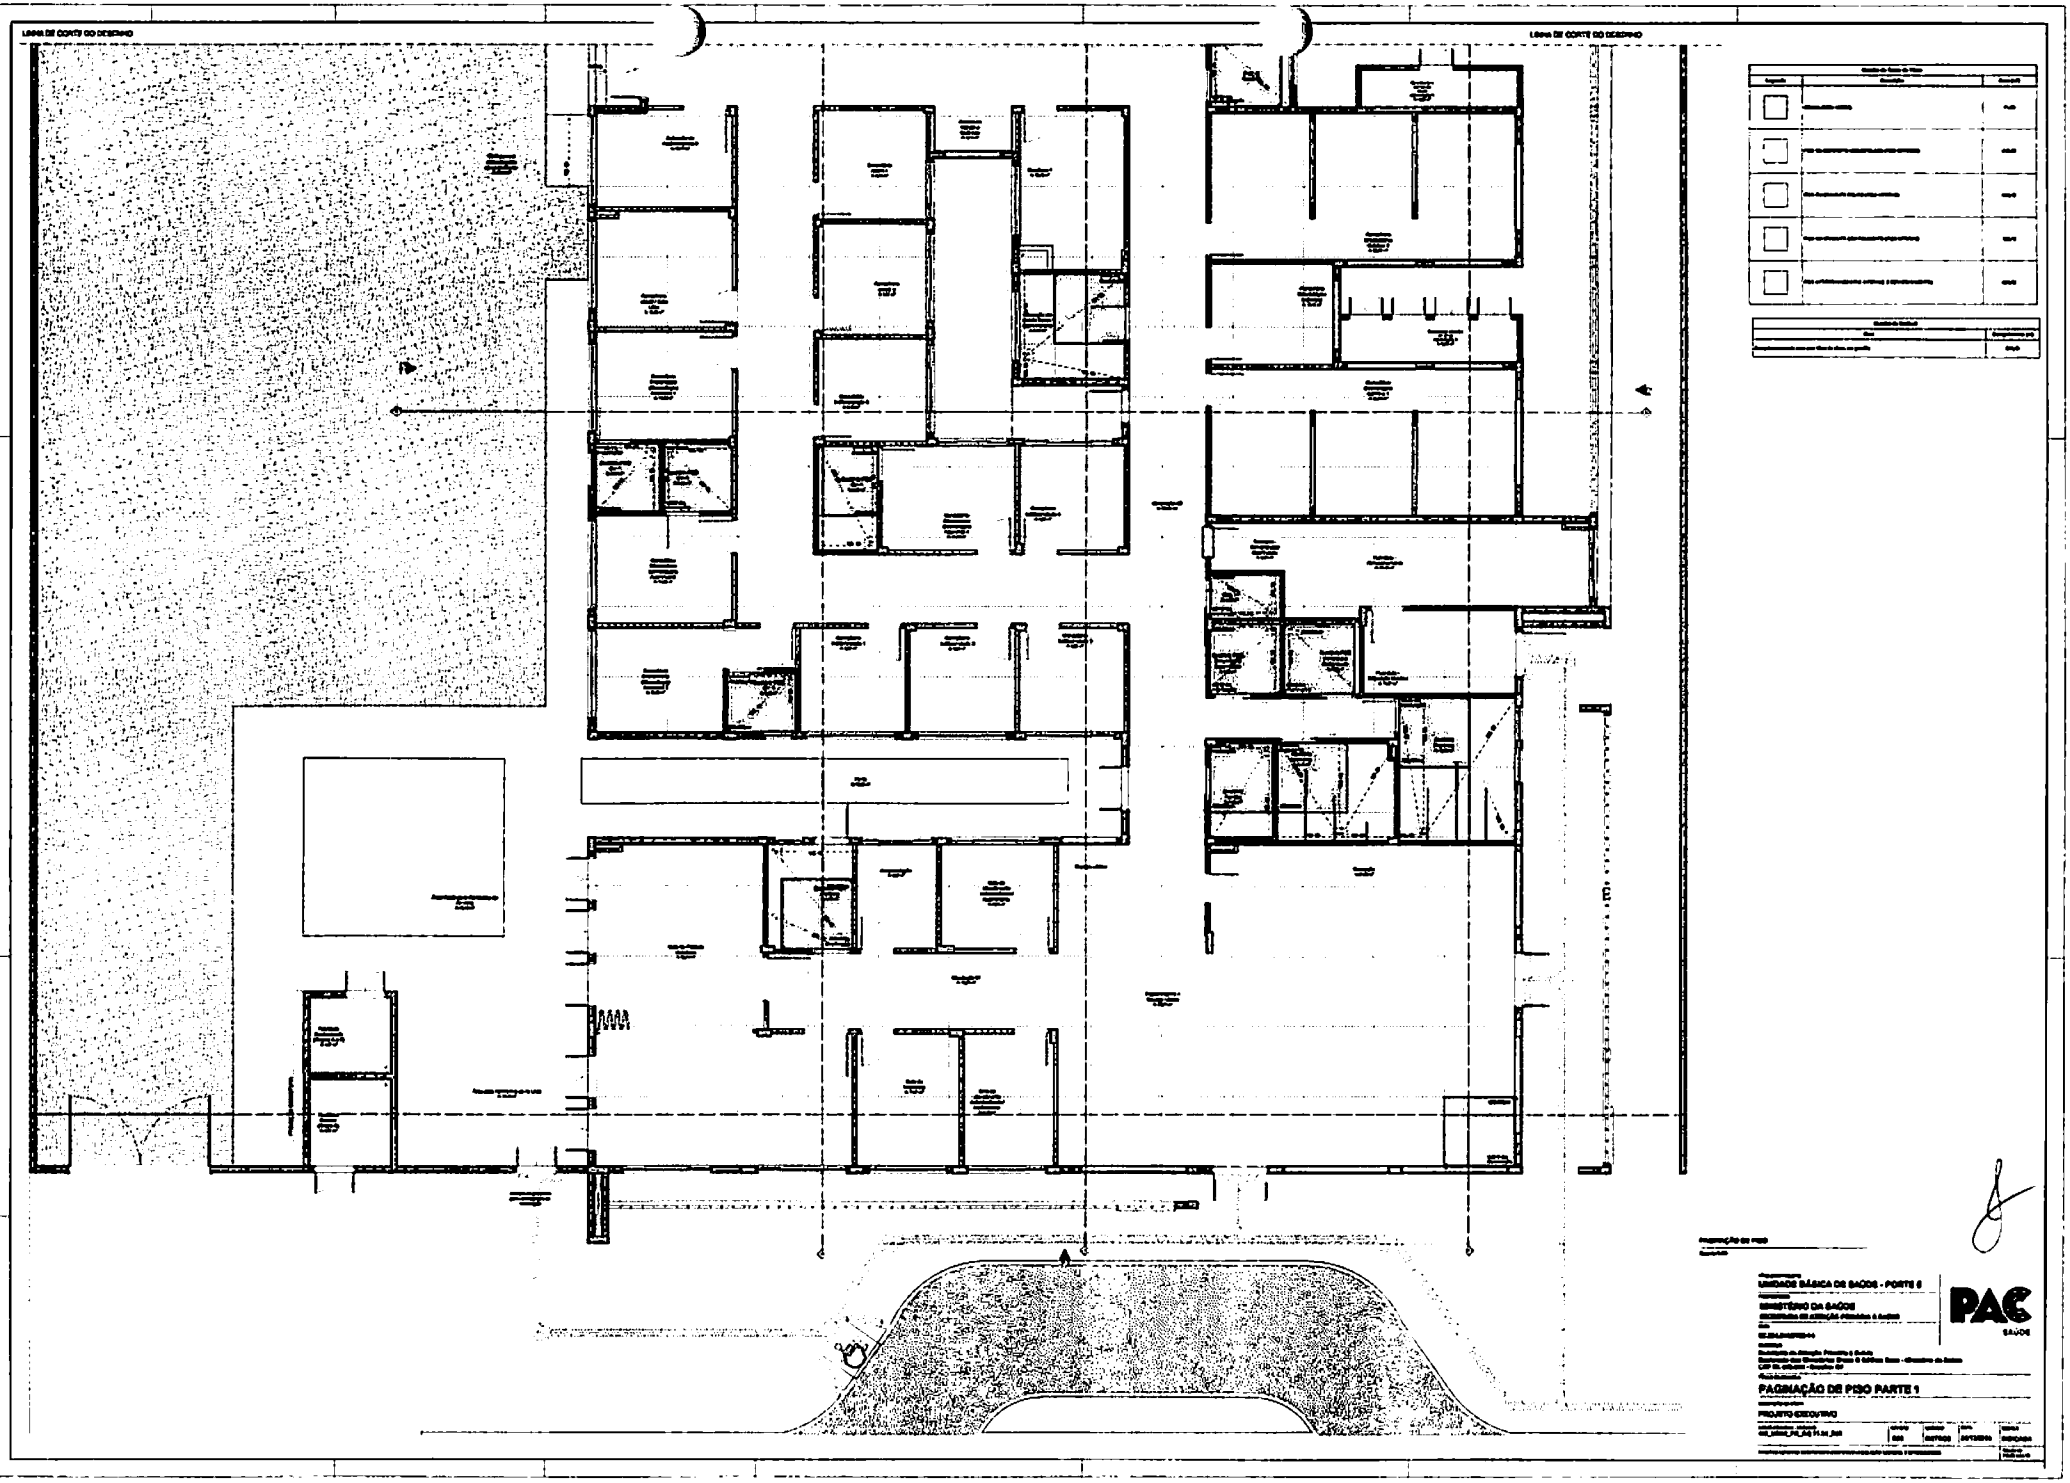
LINHA DE CORTE DO DESENHO
LINHA DE CORTE DO DESENHO
UNIDADE BÁSICA DE SAÚDE - PORTE II
MINISTÉRIO DA SAÚDE
PAC
SAÚDE
PAGINAÇÃO DE PISO PARTE 1
PROJETO EXECUTIVO

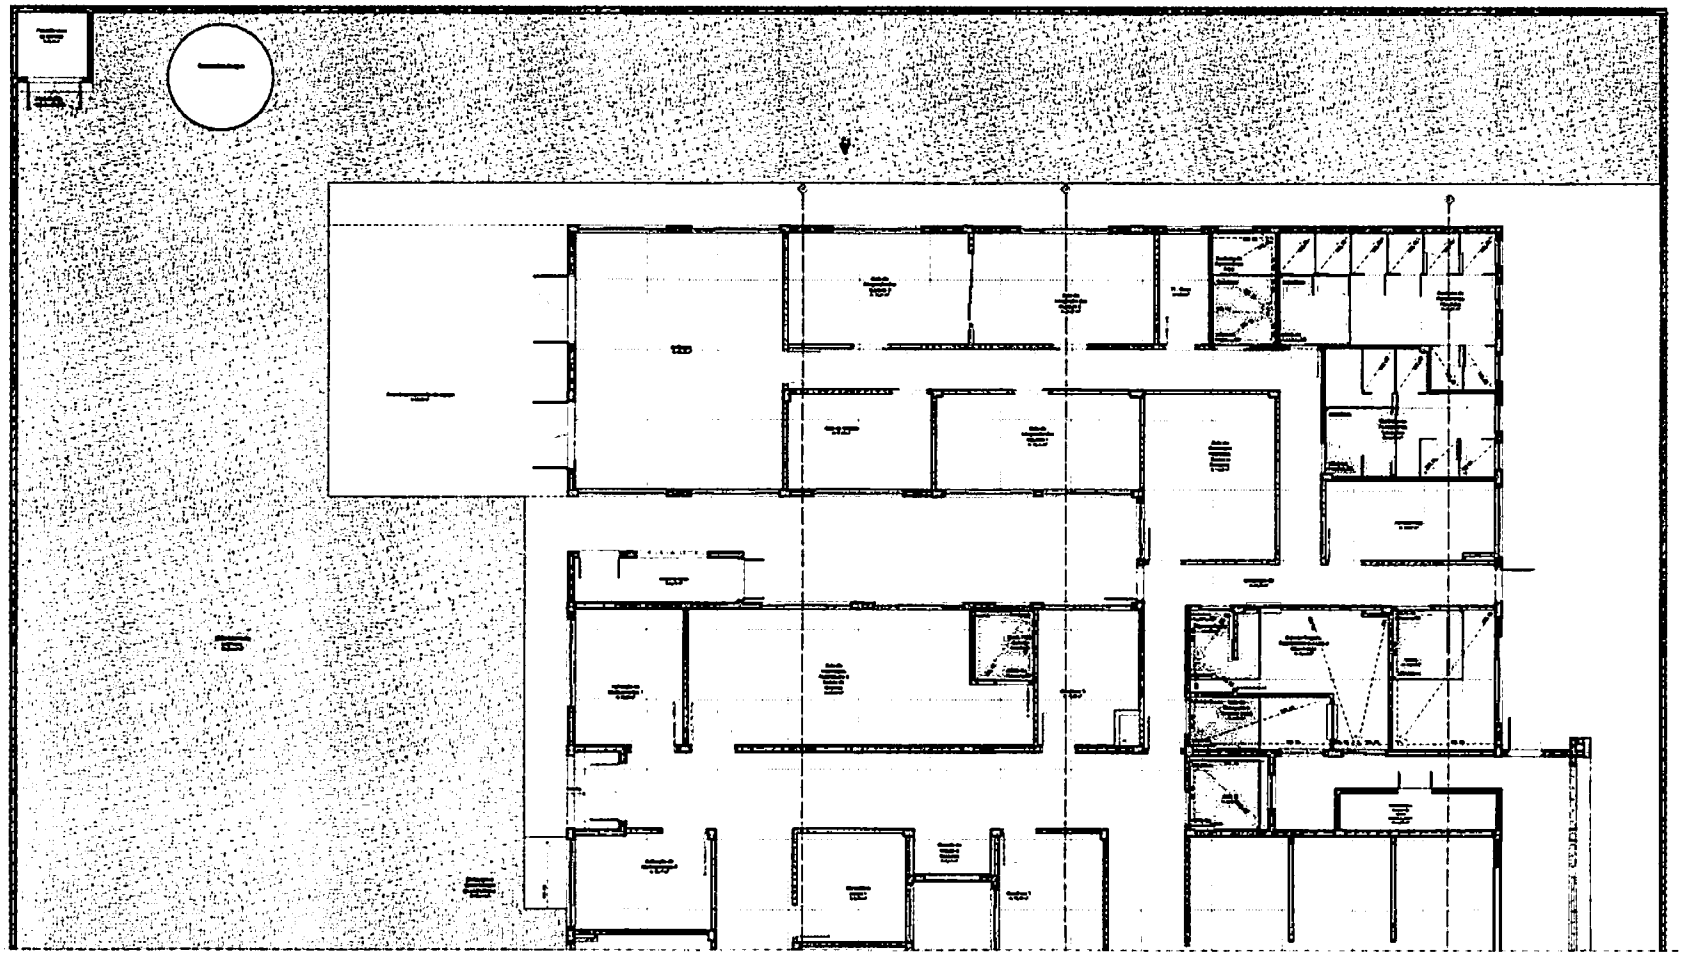


UNIDADE BÁSICA DE SAÚDE - PORTE II

MINISTÉRIO DA SAÚDE

PAC SAÚDE

PAGINAÇÃO DE PISO PARTE 2

PROJETO EXECUTIVO

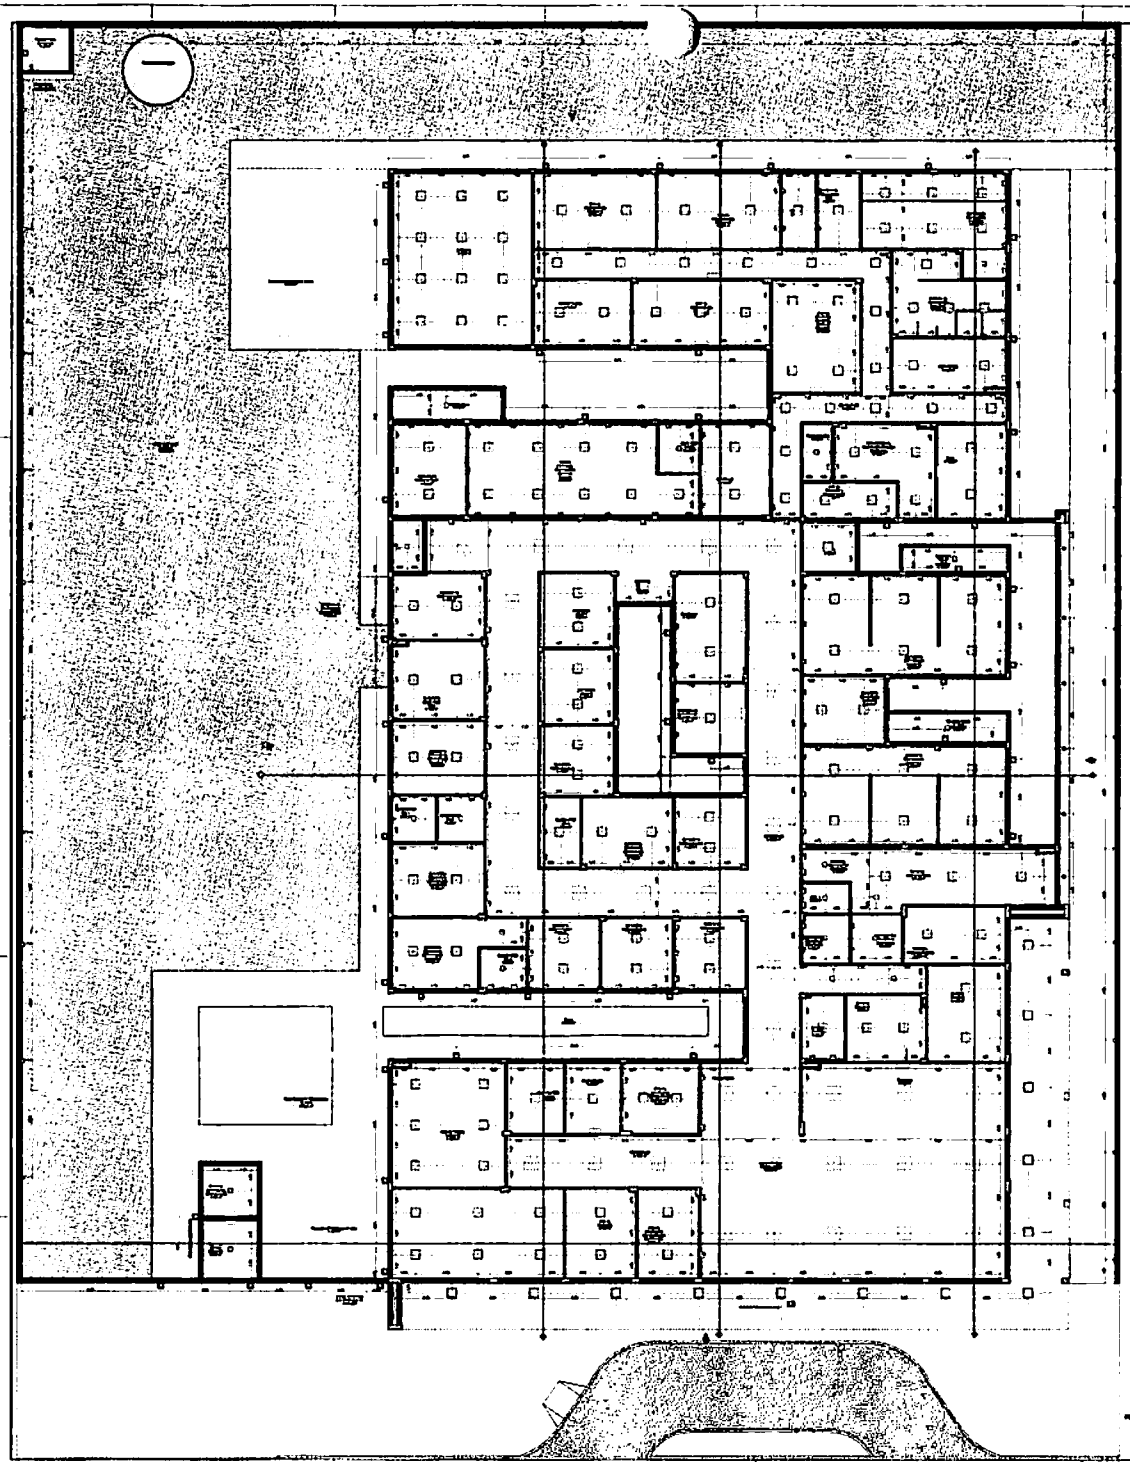


UNIDADE BÁSICA DE SAÚDE - PORTE II


MINISTÉRIO DA SAÚDE

PAC SAÚDE

PLANTA FORRO E LUMINOTÉCNICO GERAL

PROJETO EXECUTIVO

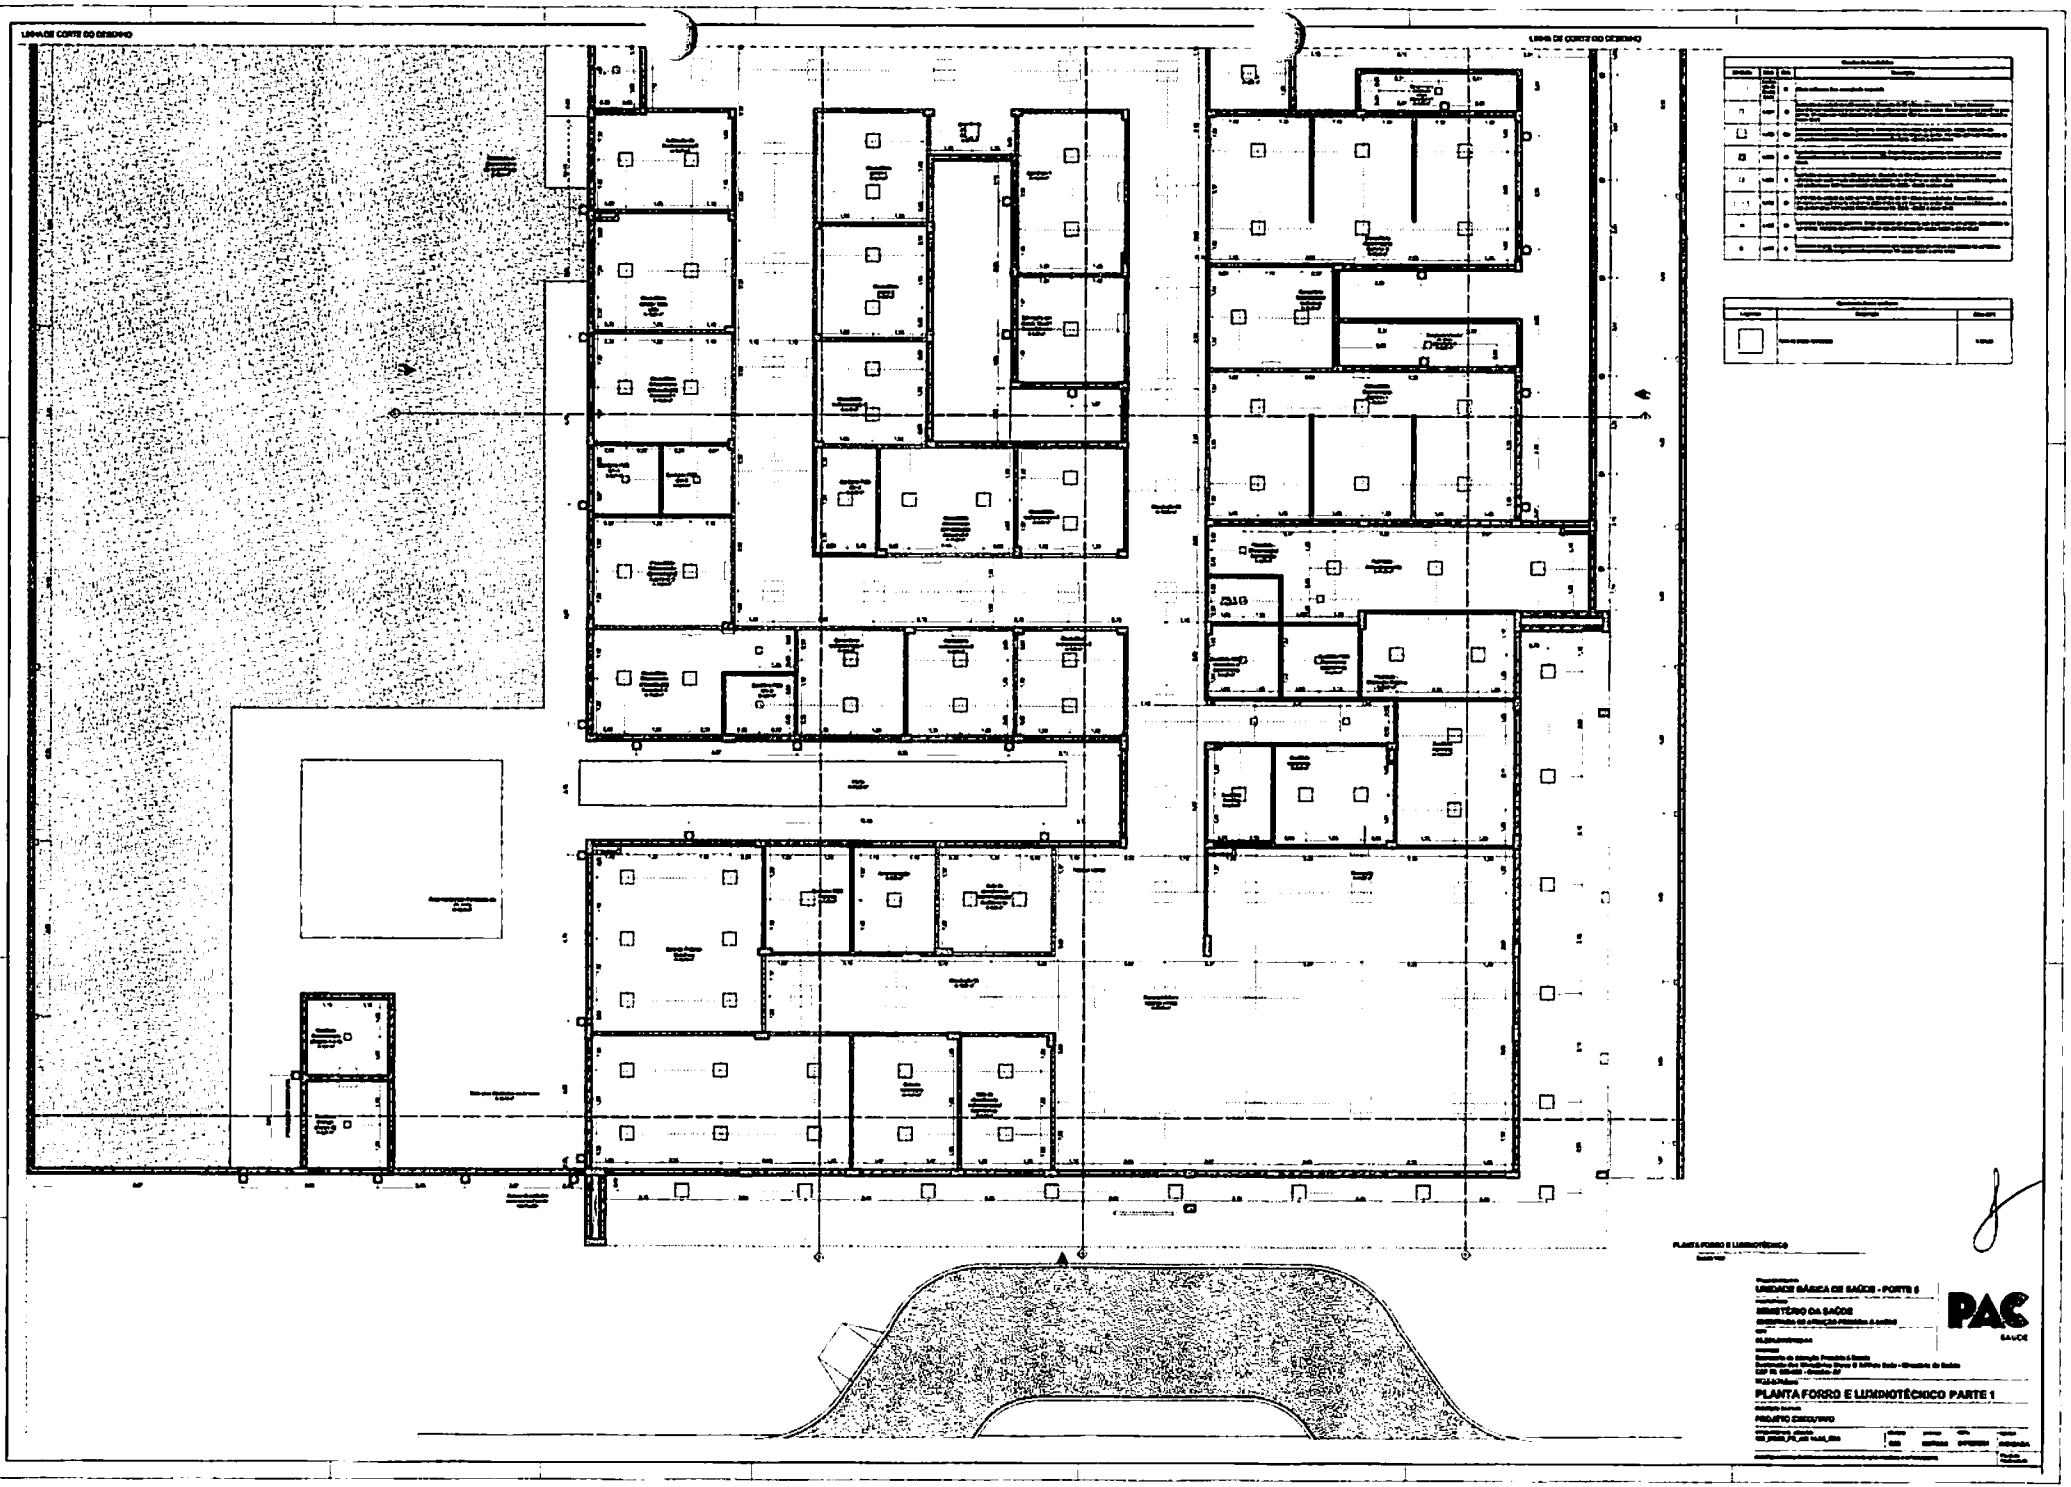
LINHA DE CORTE DO DESENHO
LINHA DE CORTE DO DESENHO
UNIDADE BÁSICA DE SAÚDE - PORTE II
MINISTÉRIO DA SAÚDE
PAC
SAÚDE
PLANTA FORRO E LUMINOTÉCNICO PARTE 1
PROJETO EXECUTIVO

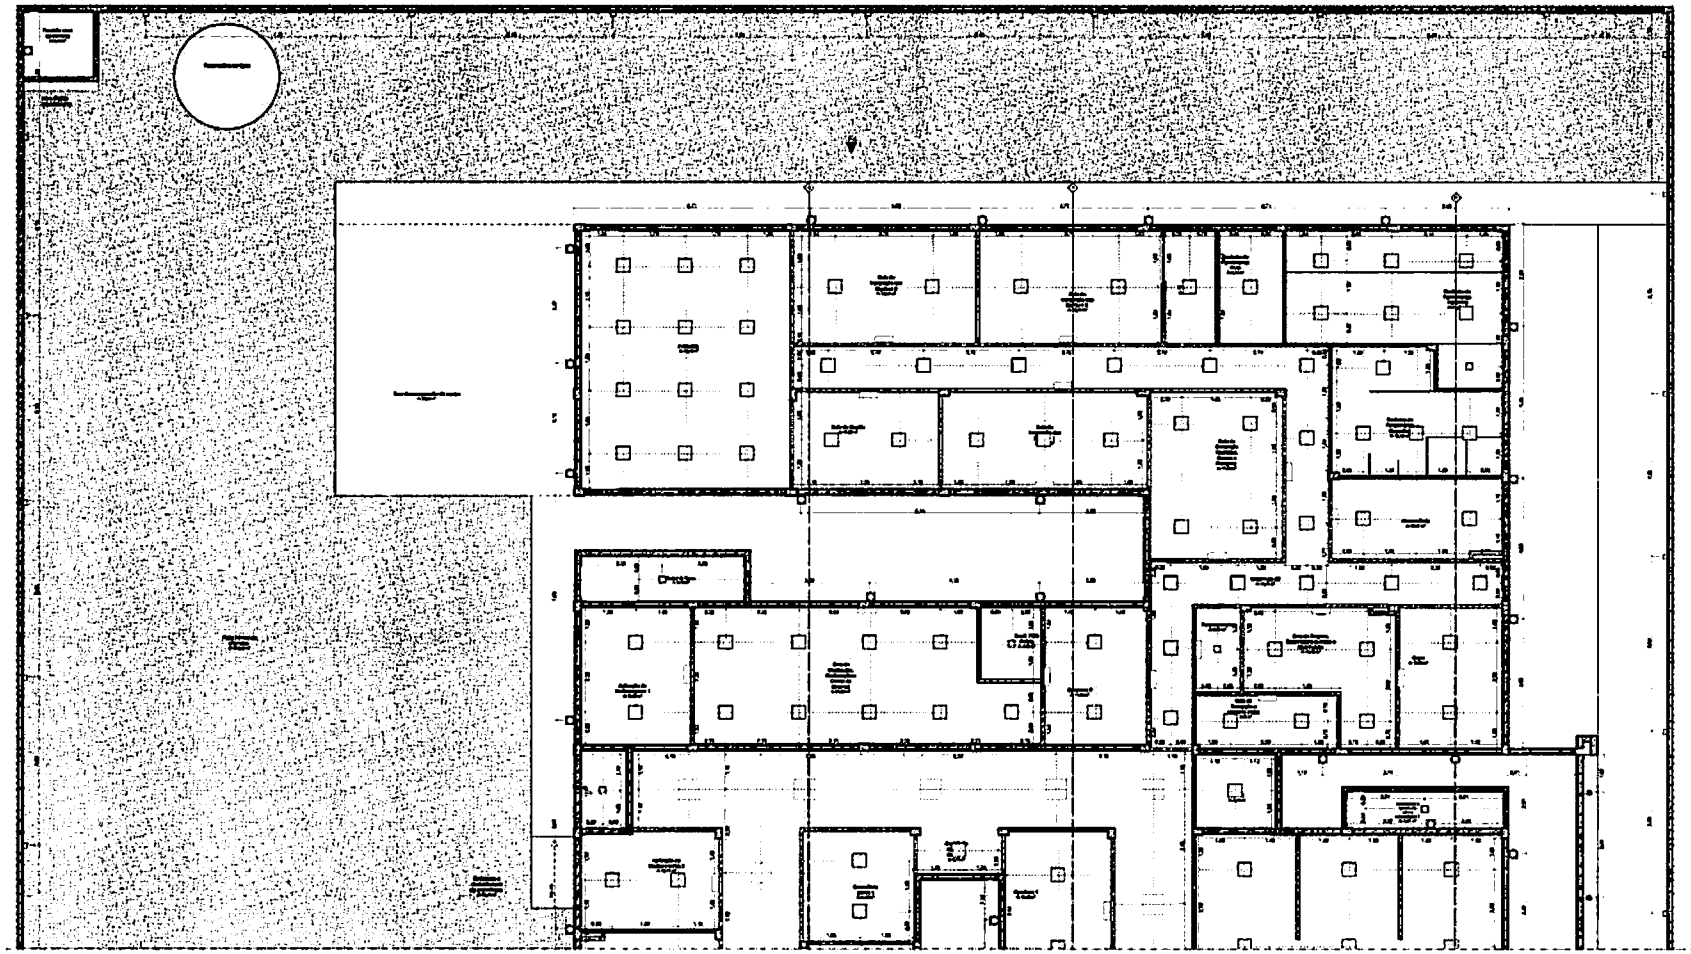

LINHA DE CORTE DO DESENHO

LINHA DE CORTE DO DESENHO


UNIDADE BÁSICA DE SAÚDE - PORTE II


MINISTÉRIO DA SAÚDE


PAC SAÚDE


PLANTA FORRO E LUMINOTÉCNICO PARTE 2


PROJETO EXECUTIVO

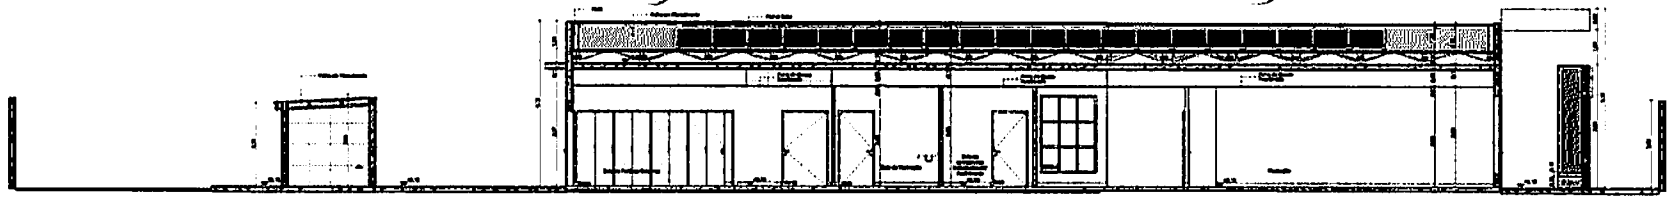

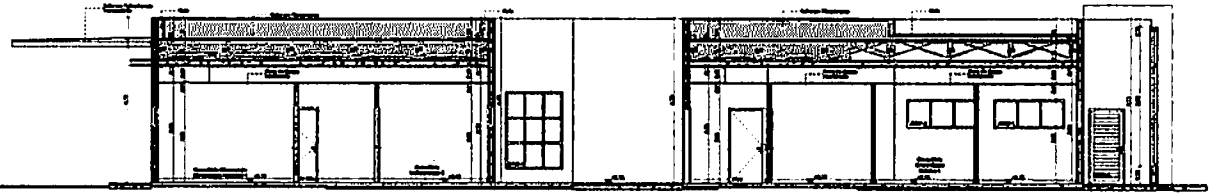

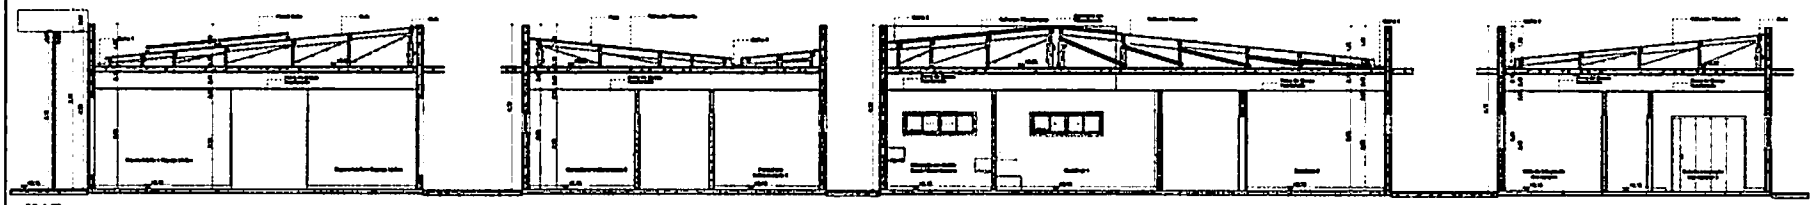

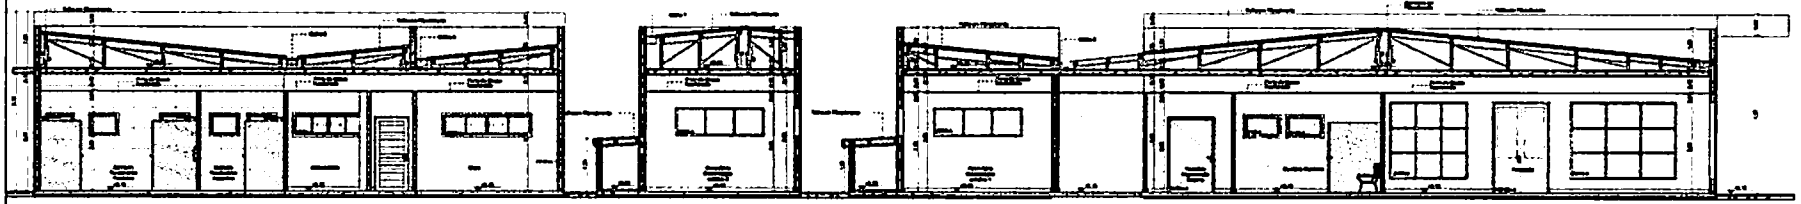

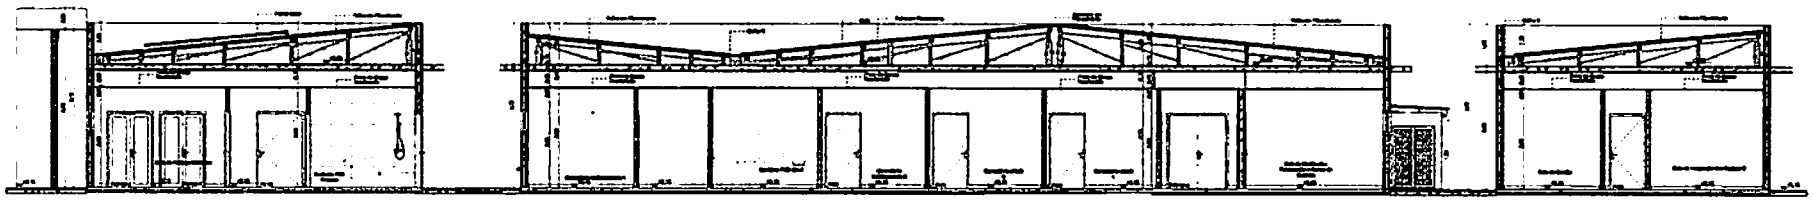


UNIDADE BÁSICA DE SAÚDE - PORTE II


MINISTÉRIO DA SAÚDE


PAC SAÚDE


CORTES

PROJETO EXECUTIVO

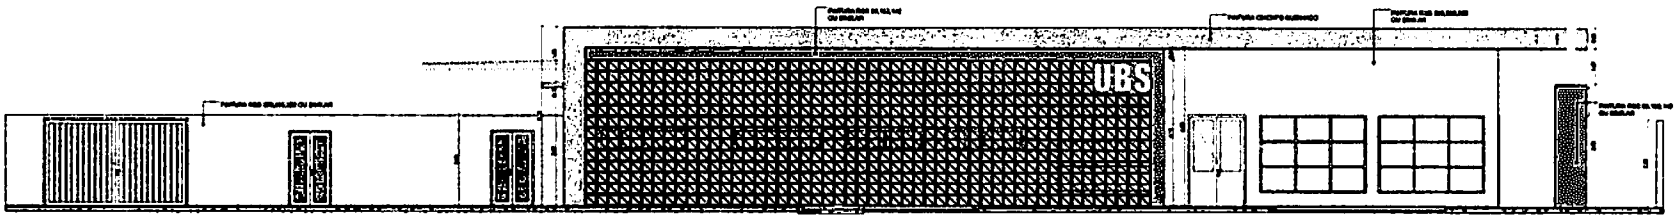

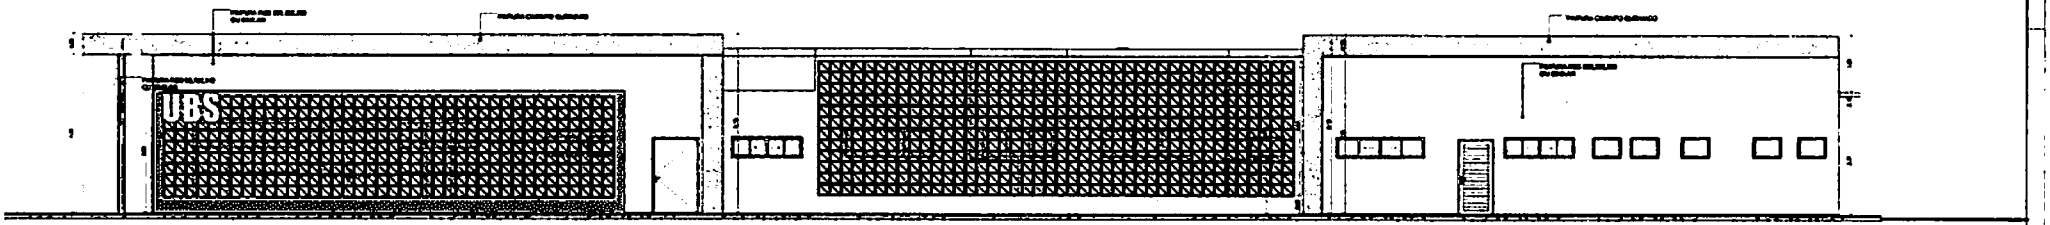

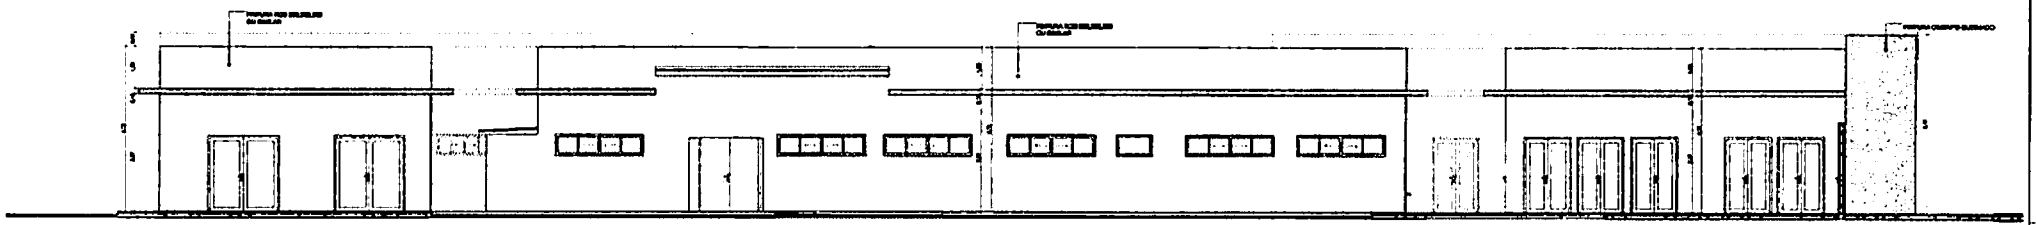

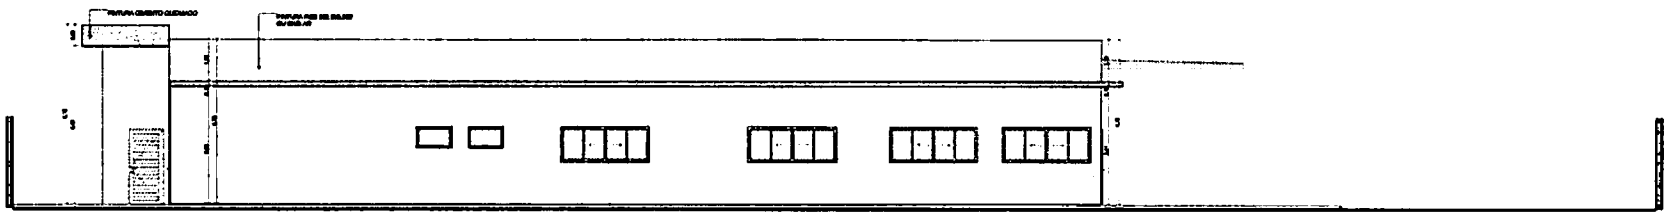


UNIDADE BÁSICA DE SAÚDE - PORTE II

MINISTÉRIO DA SAÚDE

PAC SAÚDE

FACHADAS

PROJETO ARQUITETO

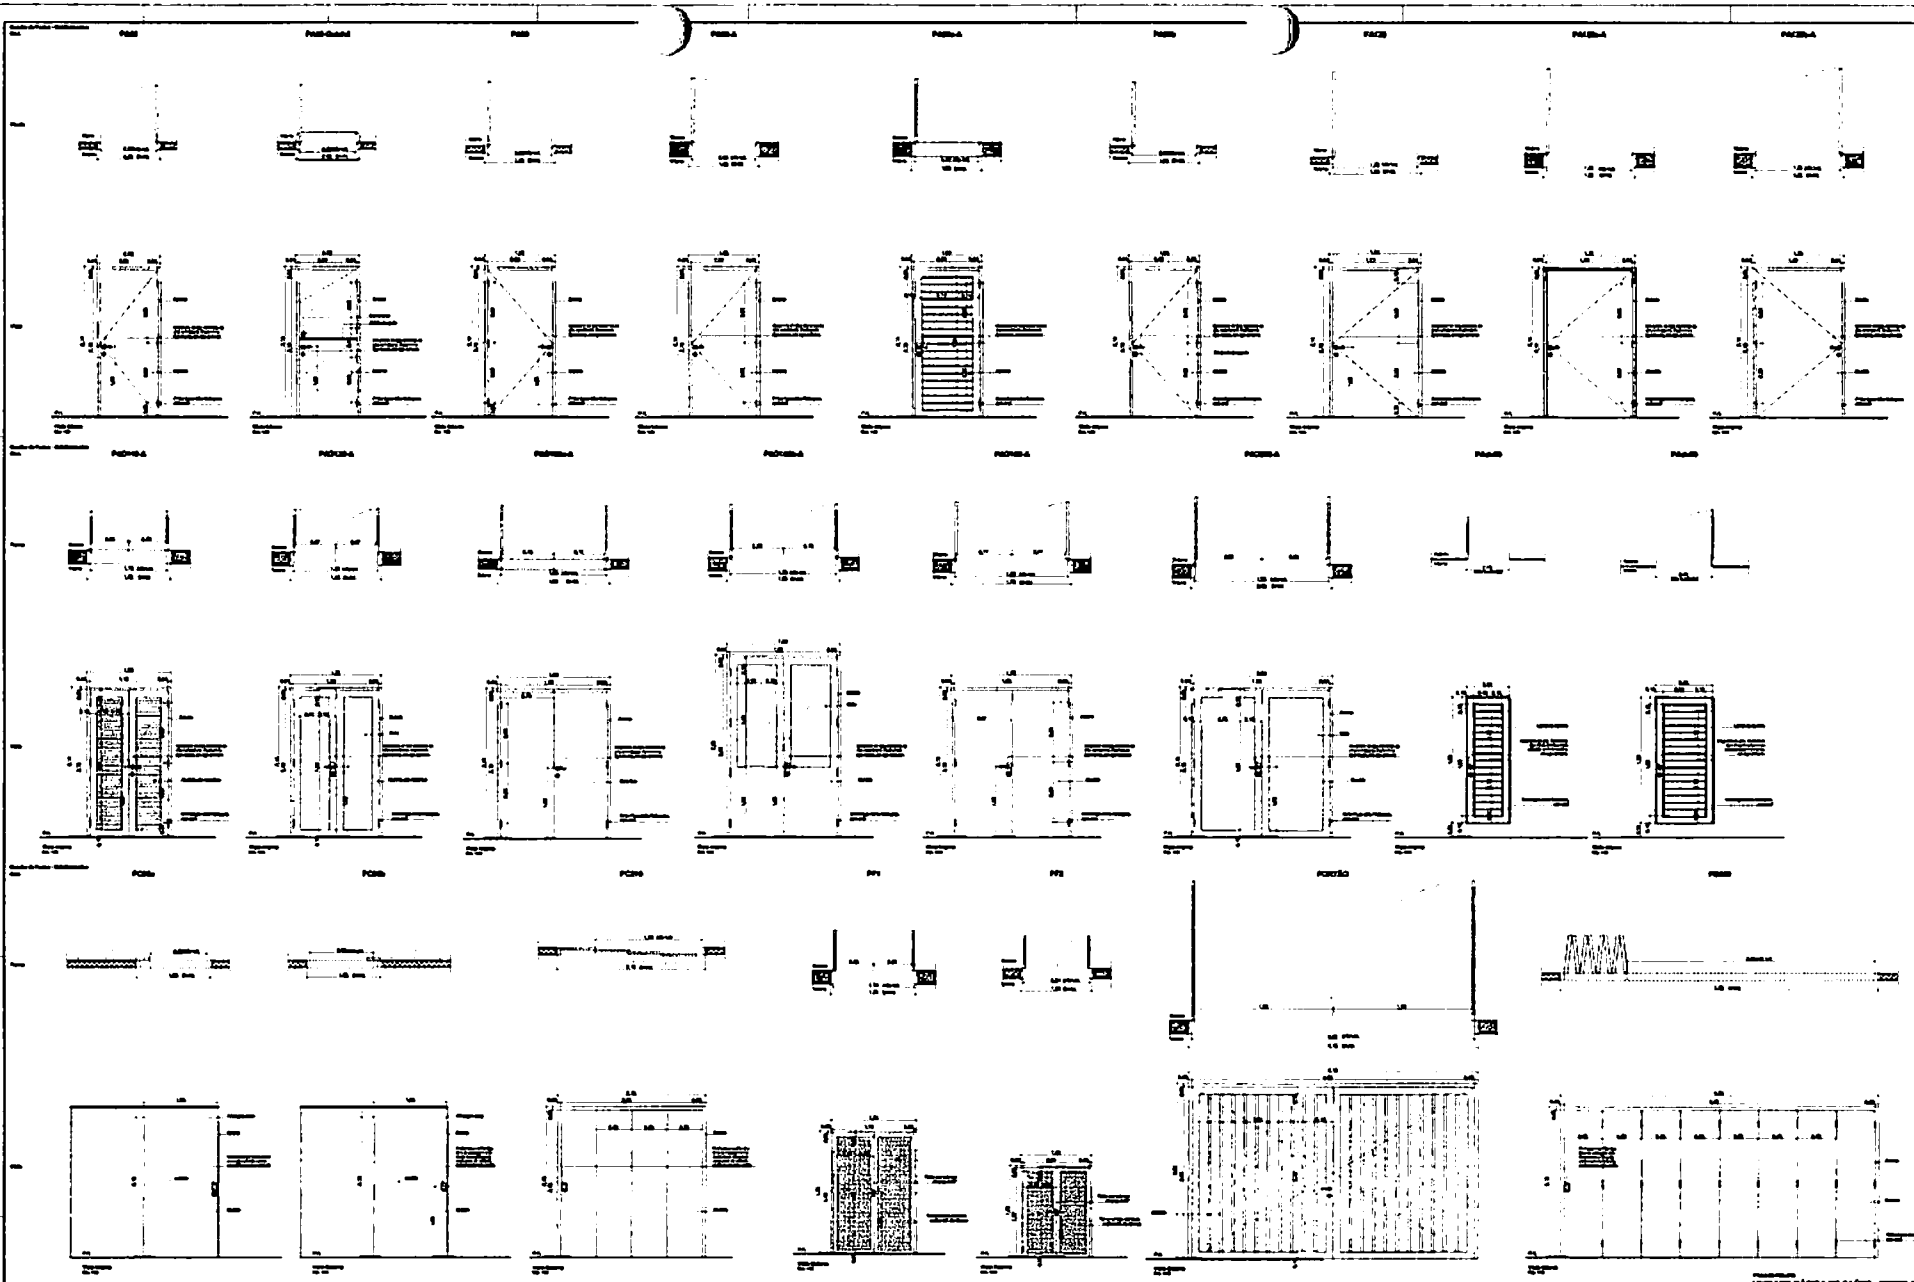


UNIDADE BÁSICA DE SAÚDE - PORTE II

MINISTÉRIO DA SAÚDE


DETALHAMENTO DE PORTAS


PROJETO EXECUTIVO


PAC SAÚDE

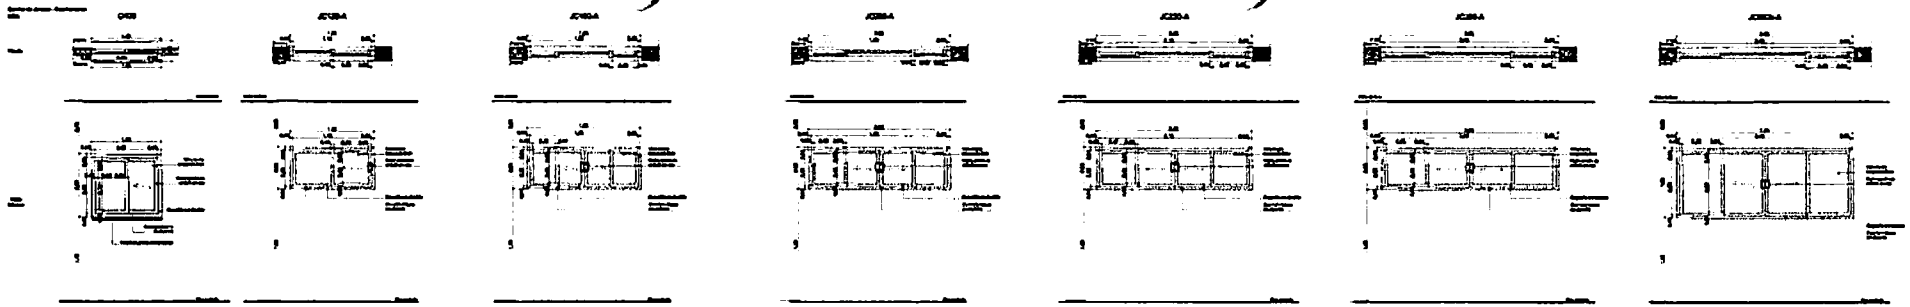



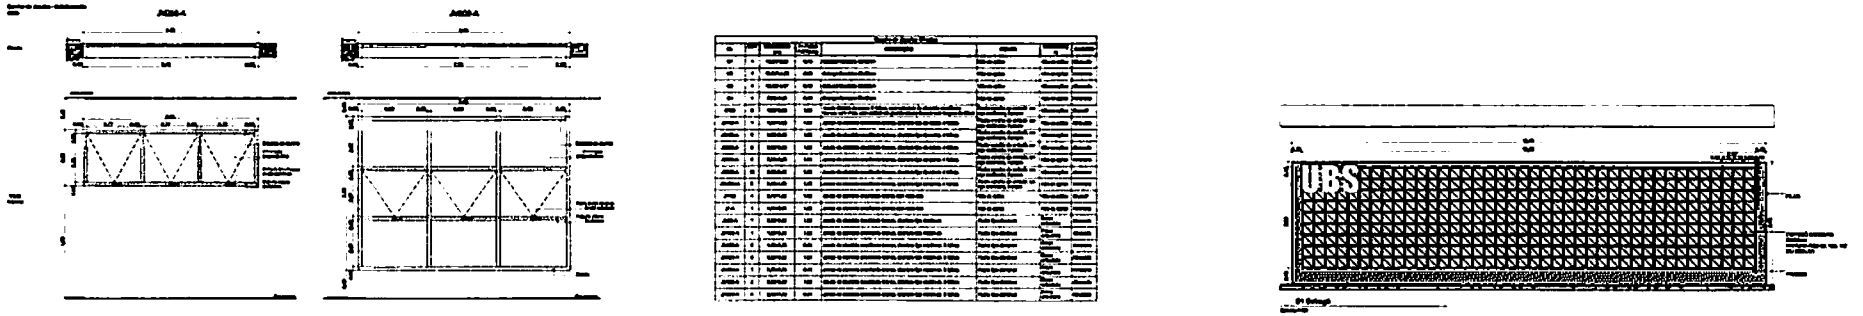

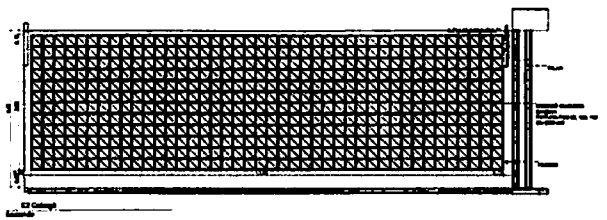

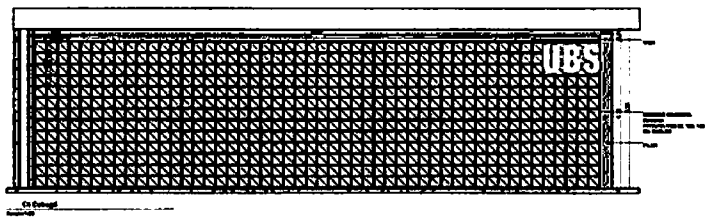


UNIDADE BÁSICA DE SAÚDE - PORTE II

MINISTÉRIO DA SAÚDE

PAC

DETALHAMENTO DE JANELAS

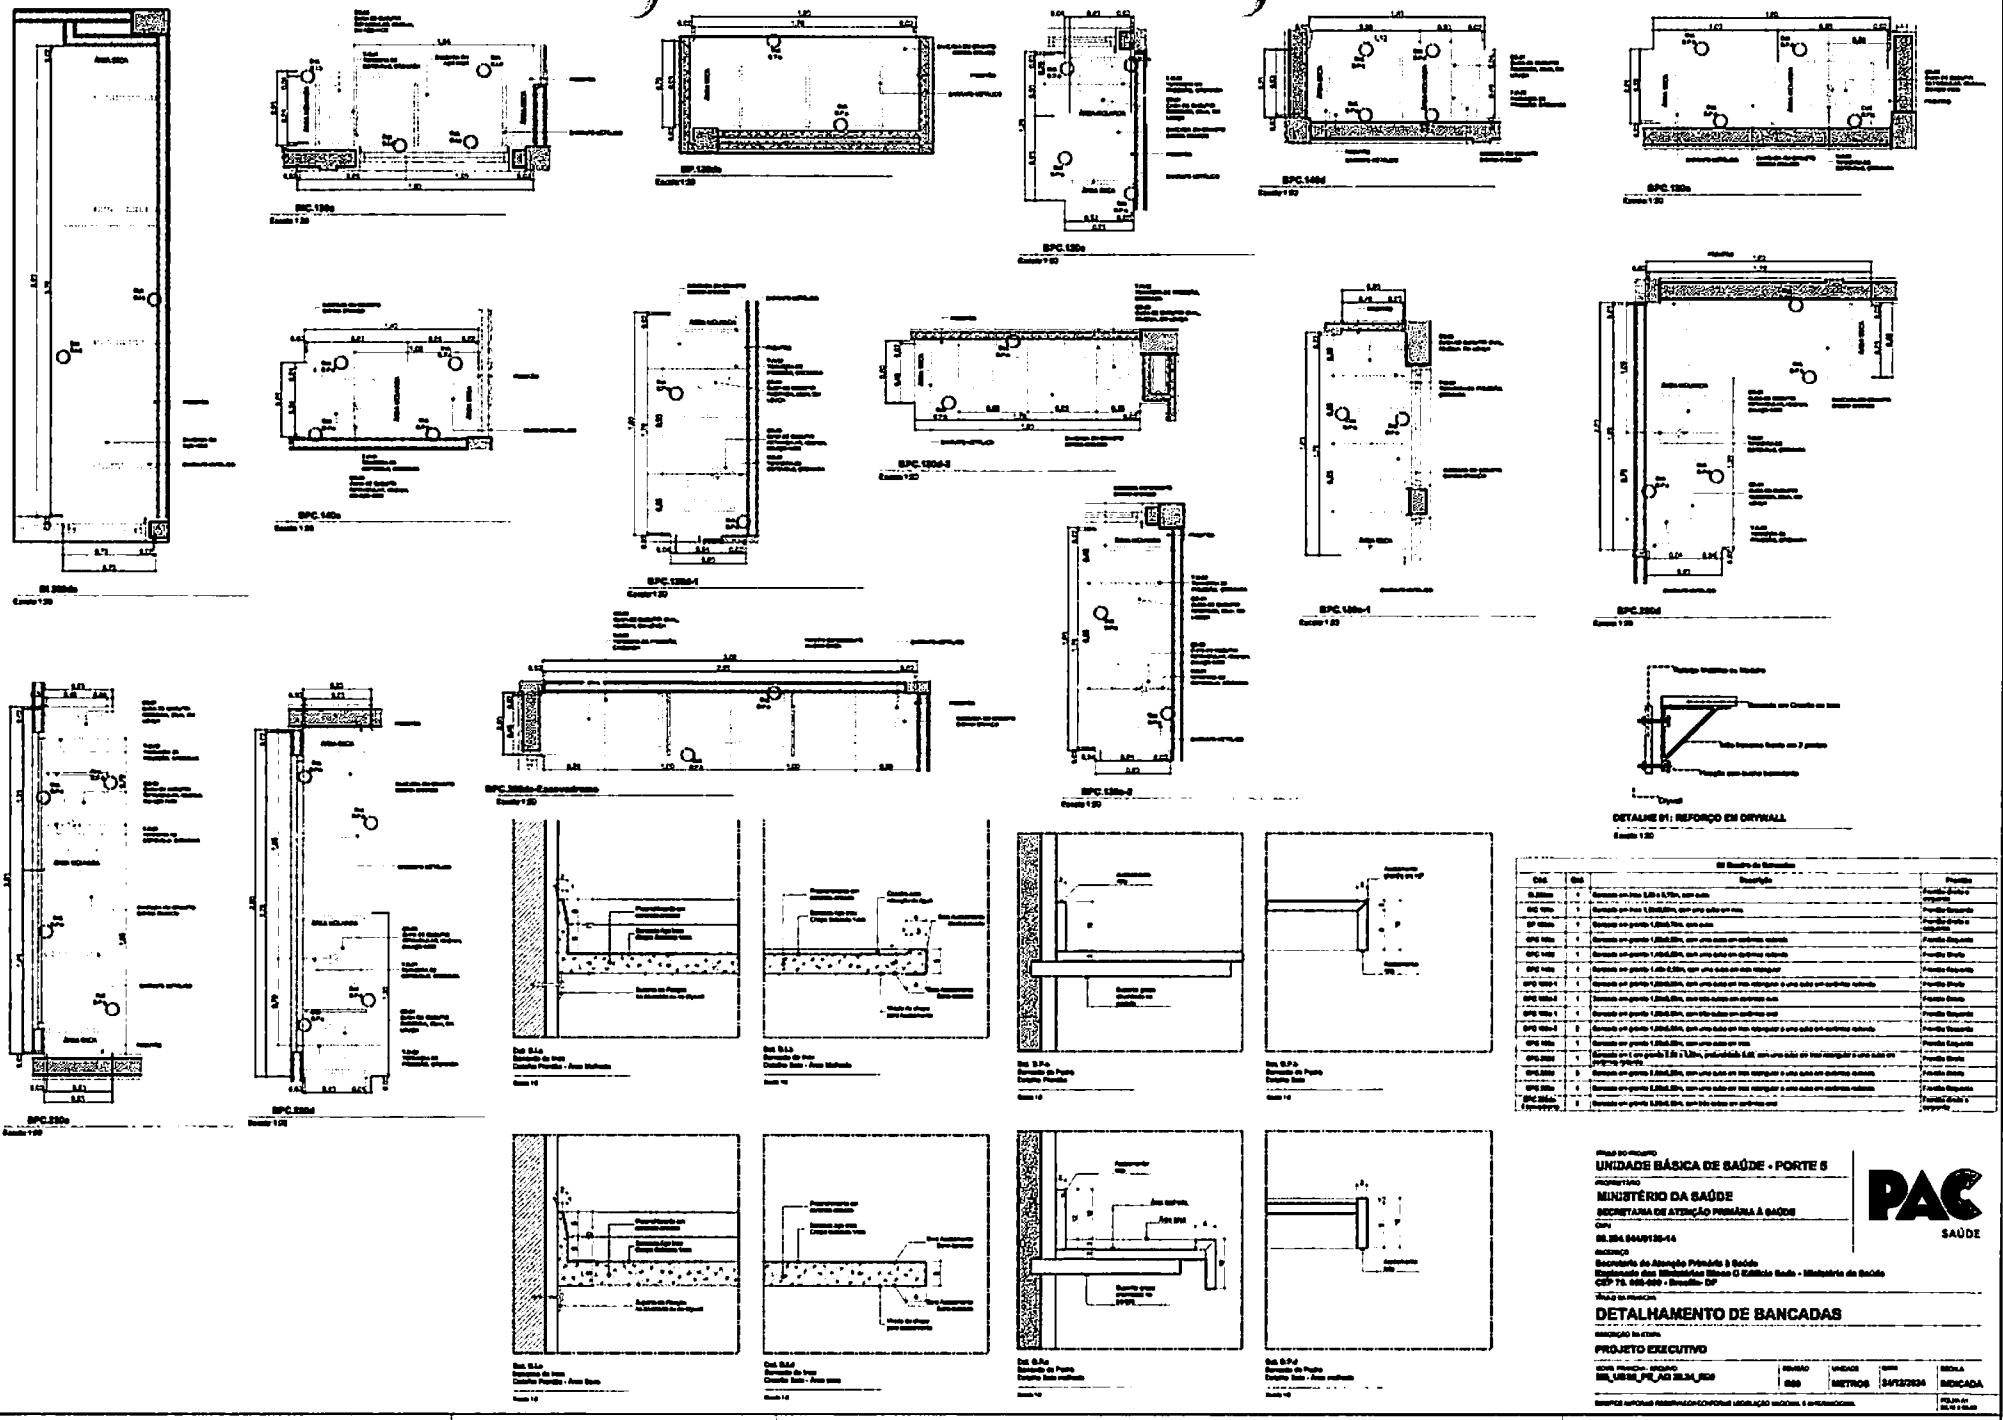

DETALHE 01: REFORÇO EM DRYWALL

Cód.	Qtd.	Descrição	Posição
BPC.300a	1	Bancada em inox 3,00 x 0,70m, com cuba	Parede Direita e esquerda
BPC.150a	1	Bancada em inox 1,50x0,60m, com uma cuba em inox	Parede Esquerda
BP.300a	1	Bancada em inox 1,50x0,70m, com cuba	Parede Direita e esquerda
BPC.150c	1	Bancada em granito 1,50x0,60m, com uma cuba em acabamento esmerado	Parede Esquerda
BPC.140d	1	Bancada em granito 1,40x0,60m, com uma cuba em acabamento esmerado	Parede Direita
BPC.140e	1	Bancada em granito 1,40x 0,60m, com uma cuba em inox reforçado	Parede Esquerda
BPC.150d-1	1	Bancada em granito 1,50x0,60m, com uma cuba em inox reforçado e uma cuba em acabamento esmerado	Parede Direita
BPC.150d-2	1	Bancada em granito 1,50x0,60m, com uma cuba em acabamento esmerado	Parede Direita
BPC.150d-3	1	Bancada em granito 1,50x0,60m, com uma cuba em acabamento esmerado	Parede Esquerda
BPC.150e	1	Bancada em granito 1,50x0,60m, com uma cuba em inox	Parede Esquerda
BPC.300d	1	Bancada em L em granito 3,00 x 1,50m, profundidade 0,60, com uma cuba em inox reforçado e uma cuba em acabamento esmerado	Parede Direita e parede oposta
BPC.300d	1	Bancada em granito 3,00x0,60m, com uma cuba em inox reforçado e uma cuba em acabamento esmerado	Parede Direita
BPC.300e	1	Bancada em granito 3,00x0,60m, com uma cuba em inox reforçado e uma cuba em acabamento esmerado	Parede Esquerda
BPC.300e	1	Bancada em granito 3,00x0,60m, com uma cuba em acabamento esmerado	Parede Direita e esquerda

UNIDADE BÁSICA DE SAÚDE - PORTE 5

MINISTÉRIO DA SAÚDE

SECRETARIA DE ATENÇÃO PRIMÁRIA À SAÚDE

PAC SAÚDE

DETALHAMENTO DE BANCADAS

PROJETO EXECUTIVO

REVISÃO	UNIDADE	DATA	ESCALA
000	METROS	24/12/2024	INDICADA













UNIDADE BÁSICA DE SAÚDE - PORTE II















MINISTÉRIO DA SAÚDE

PAC SAÚDE

DETALHAMENTO ÁREAS MOLHADAS 01


PROJETO EXECUTIVO

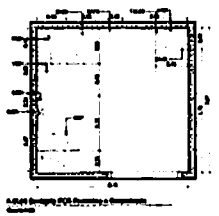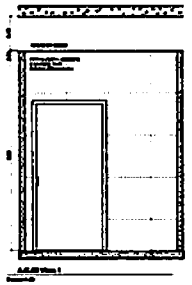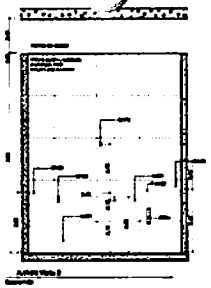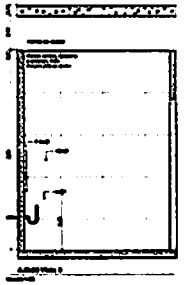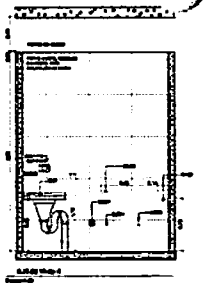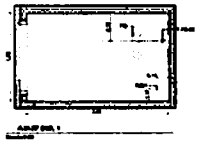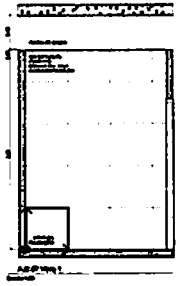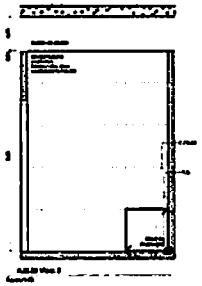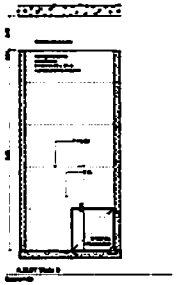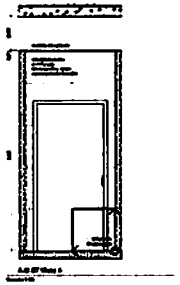


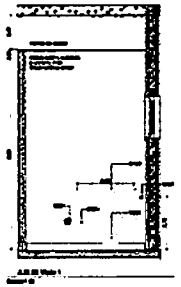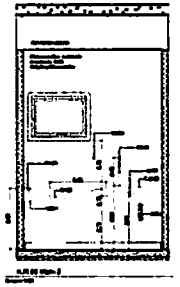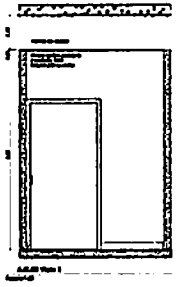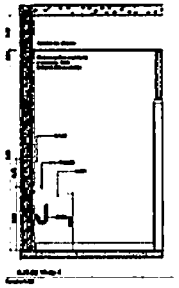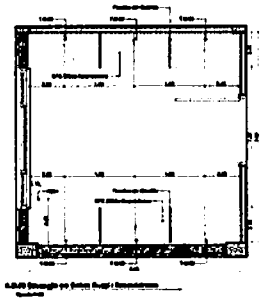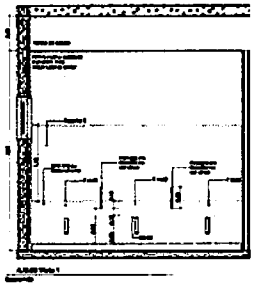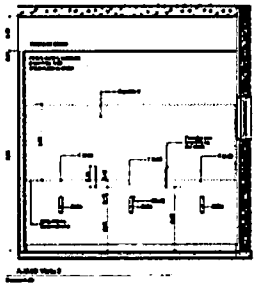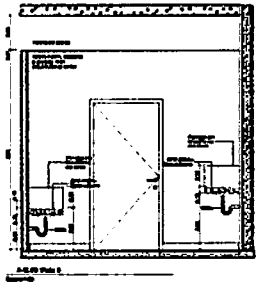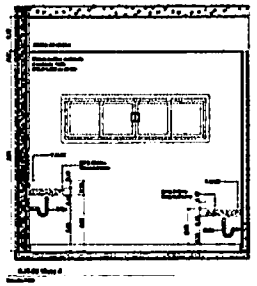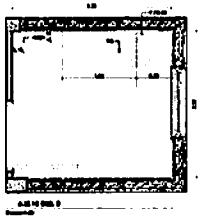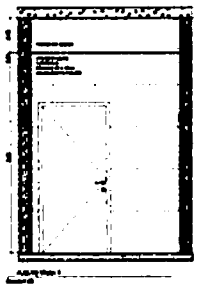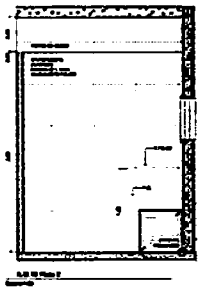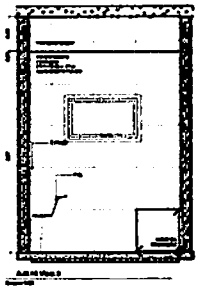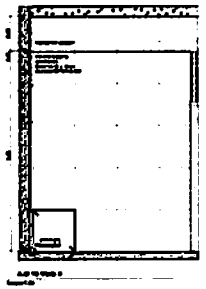





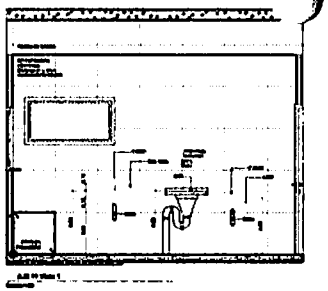

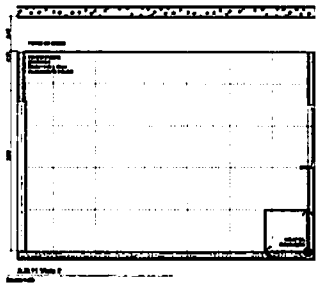
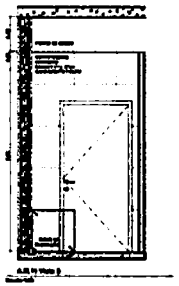















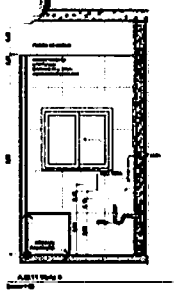
DETALHAMENTO ÁREAS MOLHADAS 02
















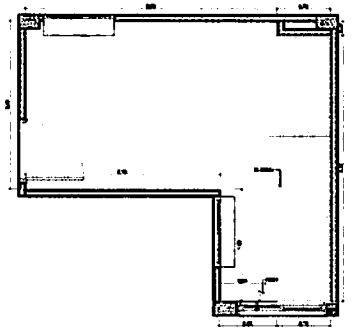


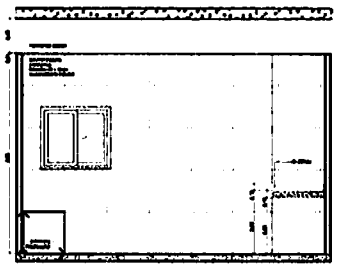


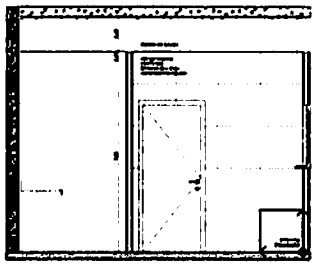


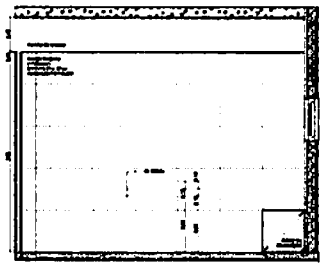


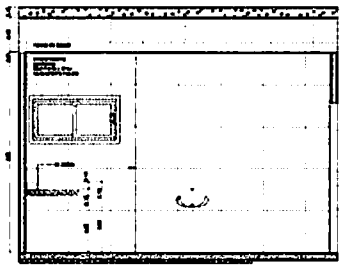


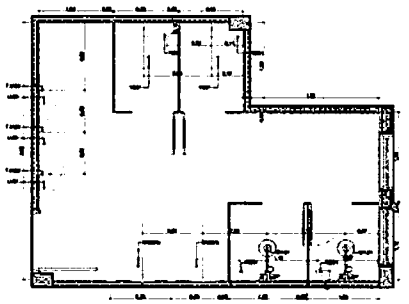


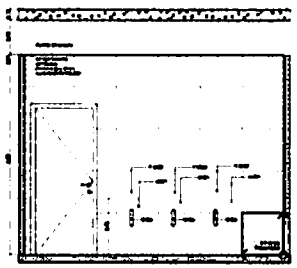


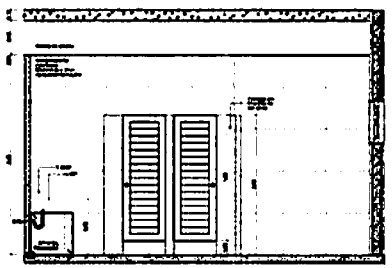


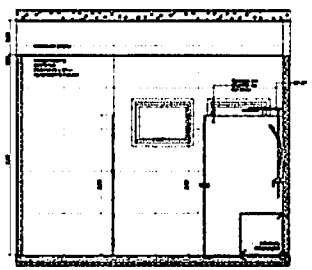


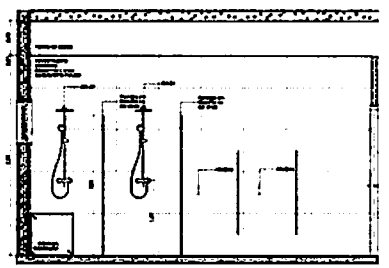


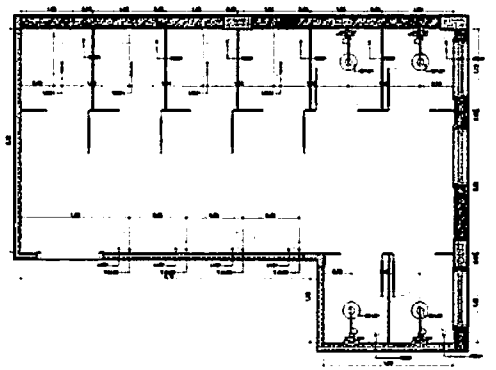

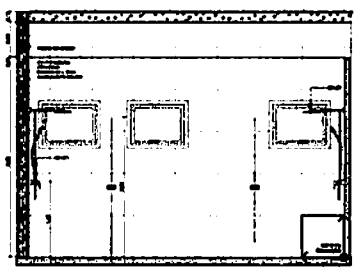

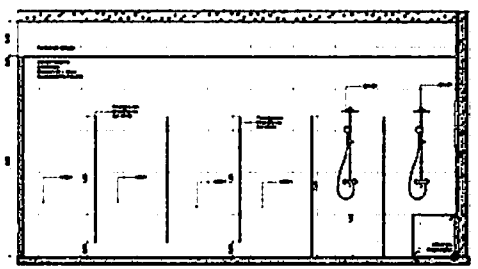

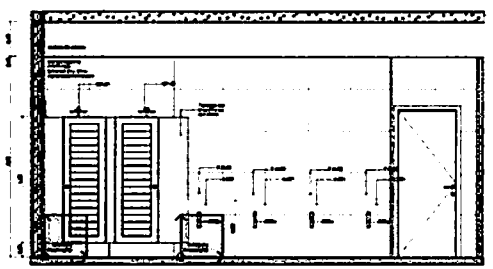

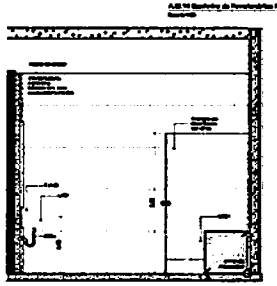




UNIDADE BÁSICA DE SAÚDE - PORTE II

MINISTÉRIO DA SAÚDE


PAC SAÚDE

DETALHAMENTO ÁREAS MOLHADAS 03


PROJETO EXECUTIVO

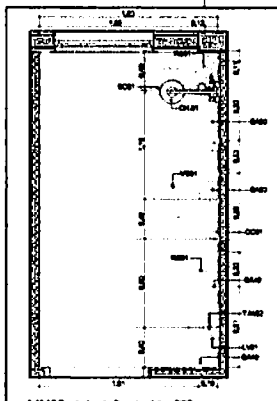


A.M.15 Banheiro de Funcionários PCD
Escala 1:20

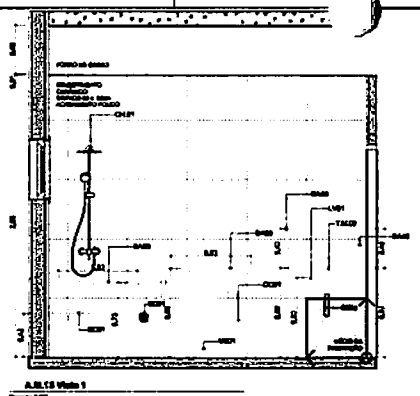


A.M.15 Vista 1
Escala 1:20

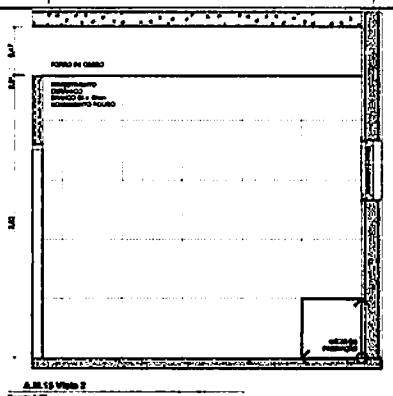


A.M.15 Vista 2
Escala 1:20

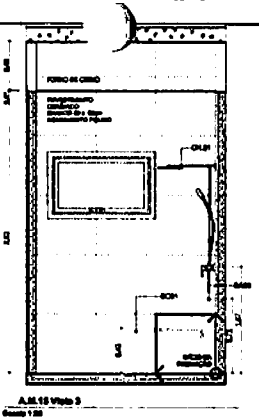


A.M.15 Vista 3
Escala 1:20

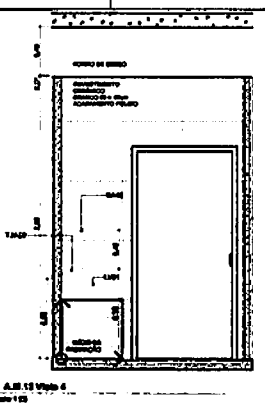


A.M.15 Vista 4
Escala 1:20

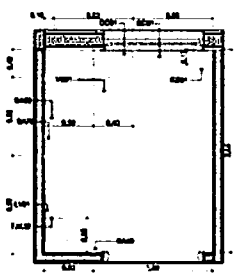


A.M.16 Banh. PCD Calçido
Escala 1:20

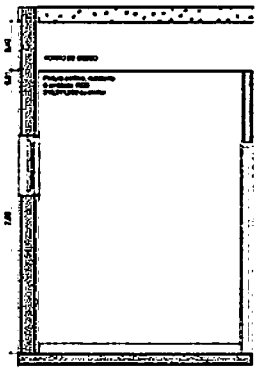


A.M.16 Vista 1
Escala 1:20

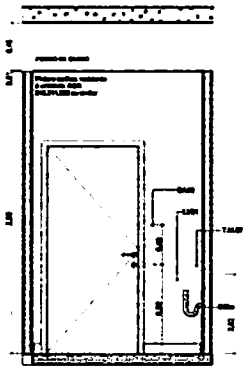


A.M.16 Vista 2
Escala 1:20

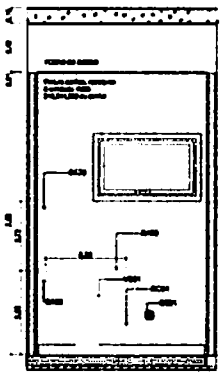


A.M.16 Vista 3
Escala 1:20

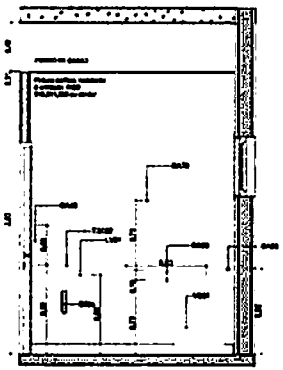


A.M.16 Vista 4
Escala 1:20

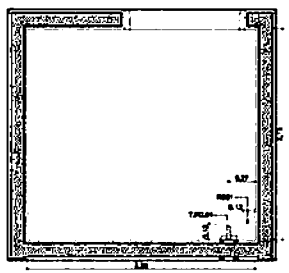


A.M.17 Resíduos Condicionado (Grupos A e E)
Escala 1:20

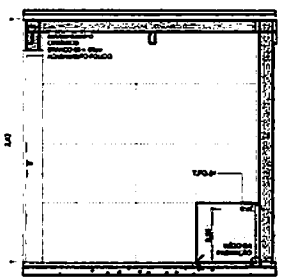


A.M.17 Vista 1
Escala 1:20

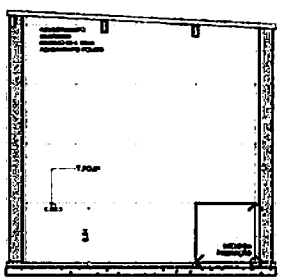


A.M.17 Vista 2
Escala 1:20

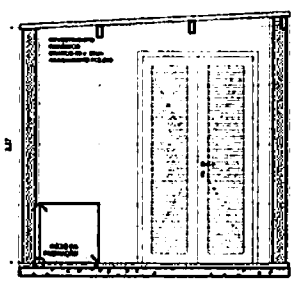


A.M.17 Vista 3
Escala 1:20

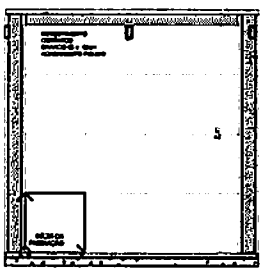


A.M.17 Vista 4
Escala 1:20

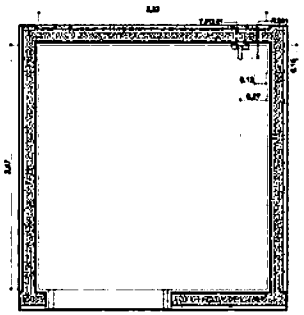


A.M.18 Resíduos Comum (Grupo D)
Escala 1:20

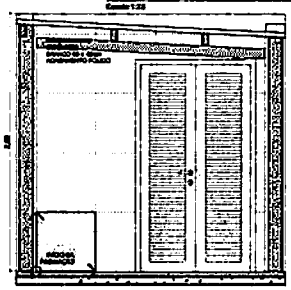


A.M.18 Vista 1
Escala 1:20

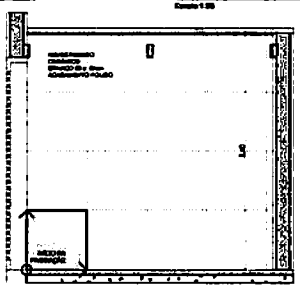

A.M.18 Vista 2
Escala 1:20

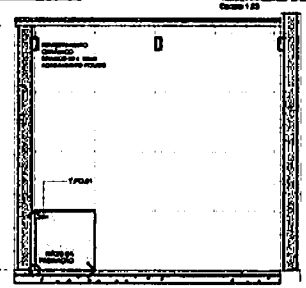

A.M.18 Vista 3
Escala 1:20

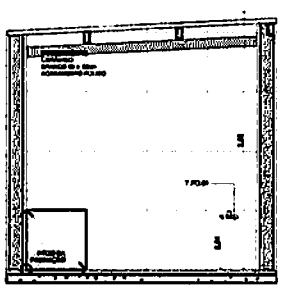

A.M.18 Vista 4
Escala 1:20

UNIDADE BÁSICA DE SAÚDE - PORTE 5

MINISTÉRIO DA SAÚDE

SECRETARIA DE ATENÇÃO PRIMÁRIA À SAÚDE


Endereço
Secretaria de Atenção Primária à Saúde
Esplanada dos Ministérios Bloco G Edifício Sede - Ministério da Saúde
CEP 70.058-900 - Brasília - DF


DETALHAMENTO ÁREAS MOLHADAS 04


PROJETO EXECUTIVO

	REVISÃO	UNIDADE		ESCALA
000_UBS05_PE_AD_DLAA_R00	R00	METROS	24/12/2024	INDICADA

PAC SAÚDE

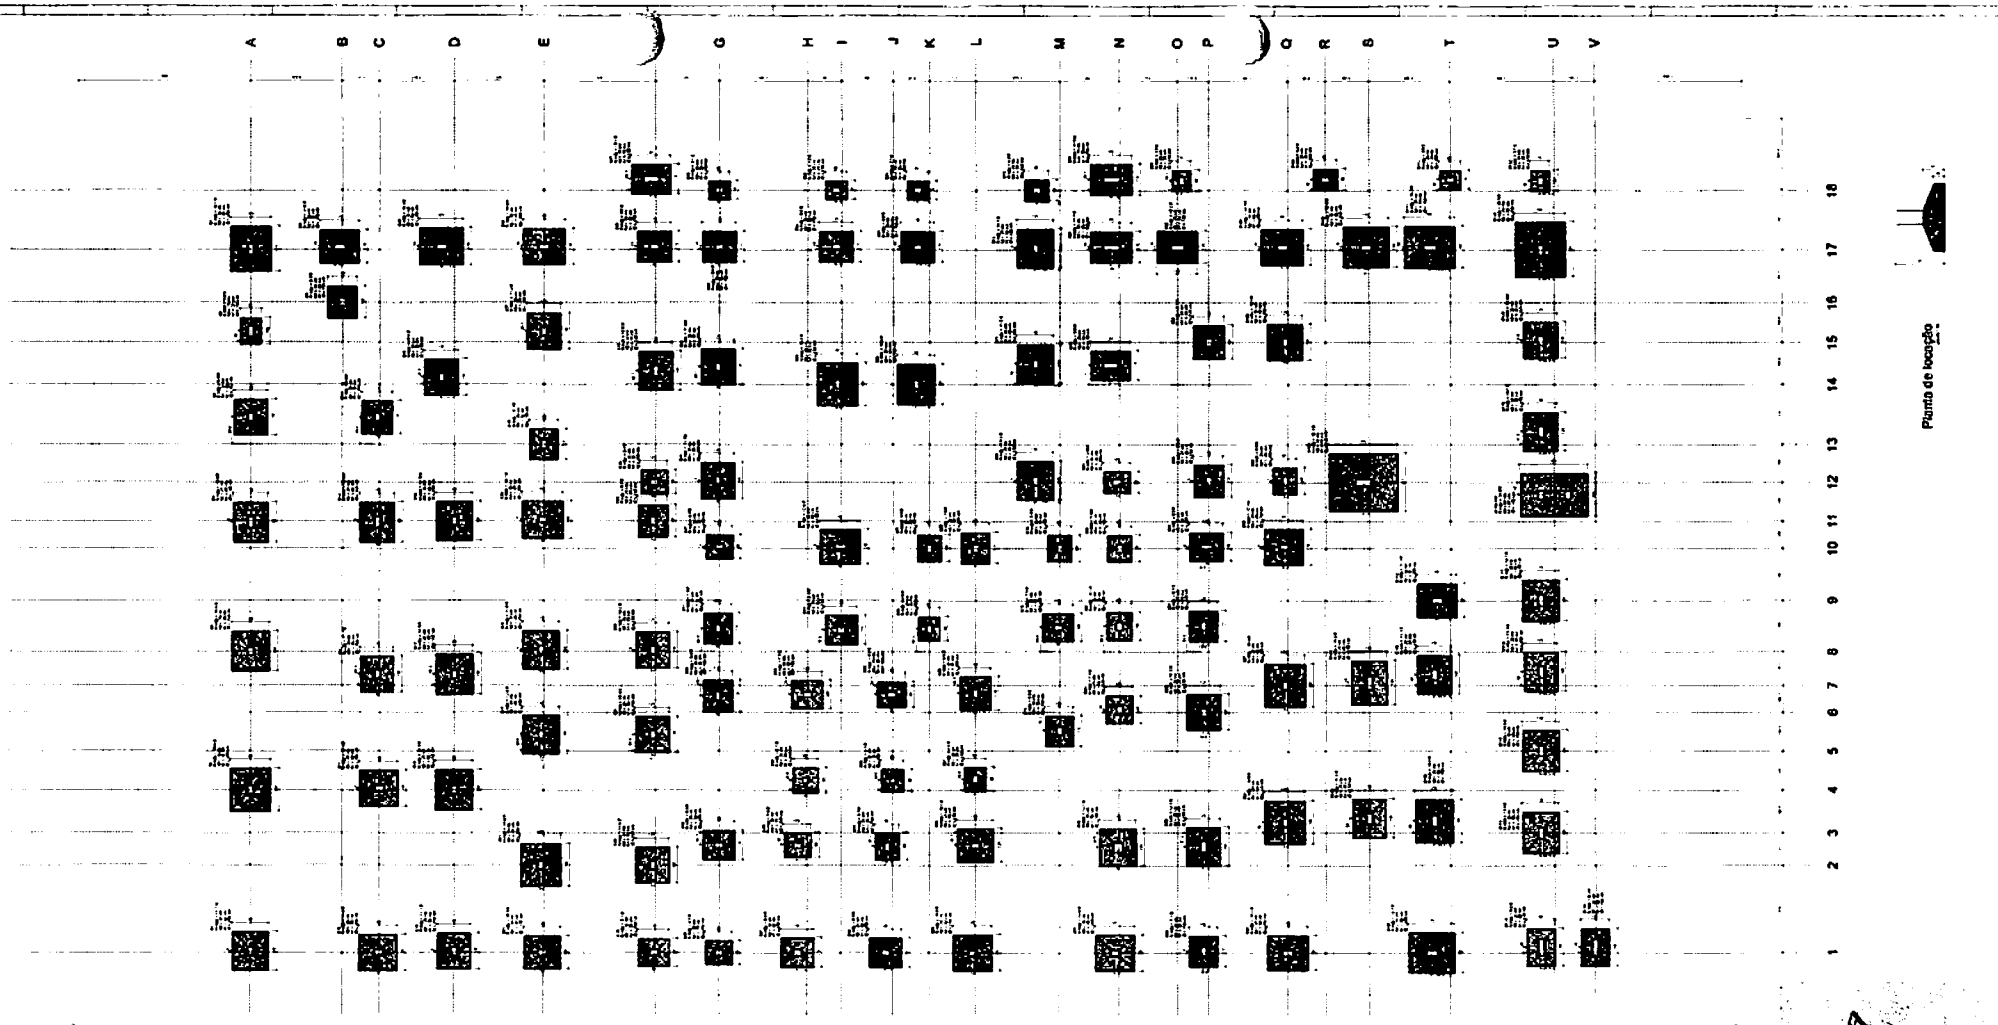

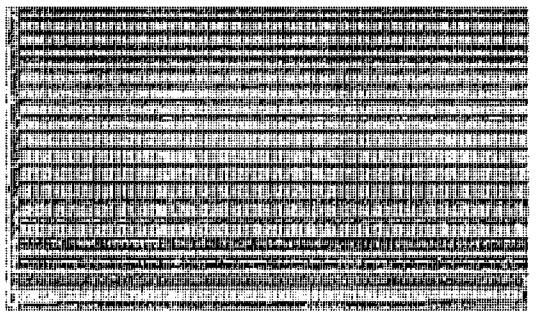


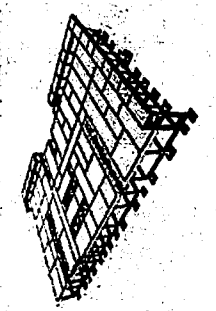

OBS: SOMENTE EXECUTAR A FUNDAÇÃO DESTE EMPREENDIMENTO APÓS O ESTUDO DO SOLO, COM NO MÍNIMO O ENSAIO DE SONDAGEM TIPO SPT E A CONCLUSÃO DE UM ENGENHEIRO CALCULISTA DE FUNDAÇÕES AUTORIZANDO SUA EXECUÇÃO. VALE RESSALTAR QUE CADA SOLO E/OU REGIÃO EXISTE UM PERFIL GEOTÉCNICO DIFERENTE, O QUE OBRIGA QUE A FUNDAÇÃO SEJA RECALCULADA PARA EVITAR FUTURAS PATOLOGIAS E PROBLEMAS CONSTRUTIVOS, ALÉM DE UMA POSSÍVEL DIFERENÇA DE CUSTO SIGNIFICATIVA


PROJETO ESTRUTURAL

1

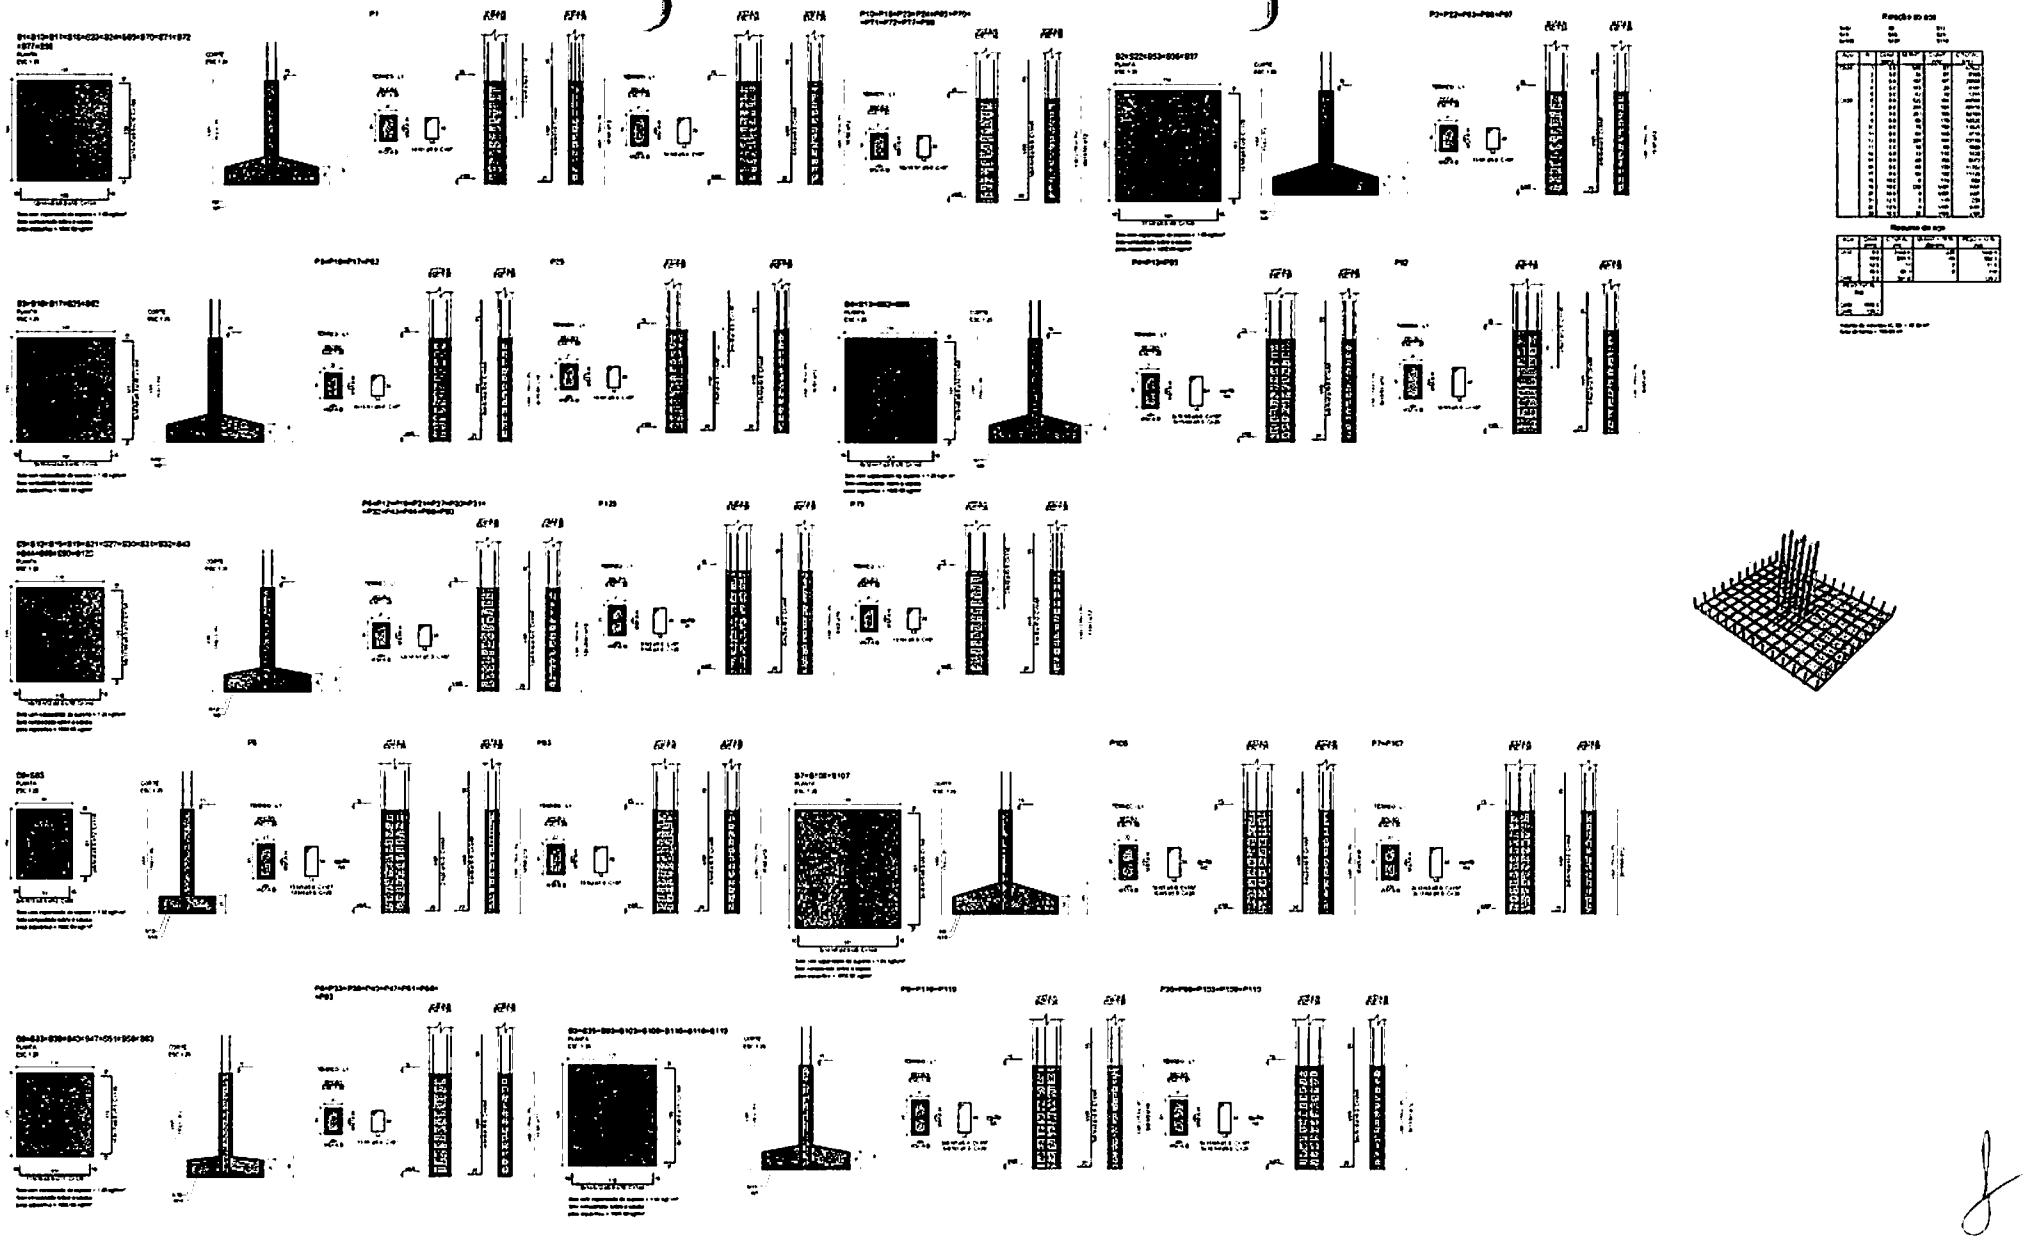


PROJETO ESTRUTURAL

2

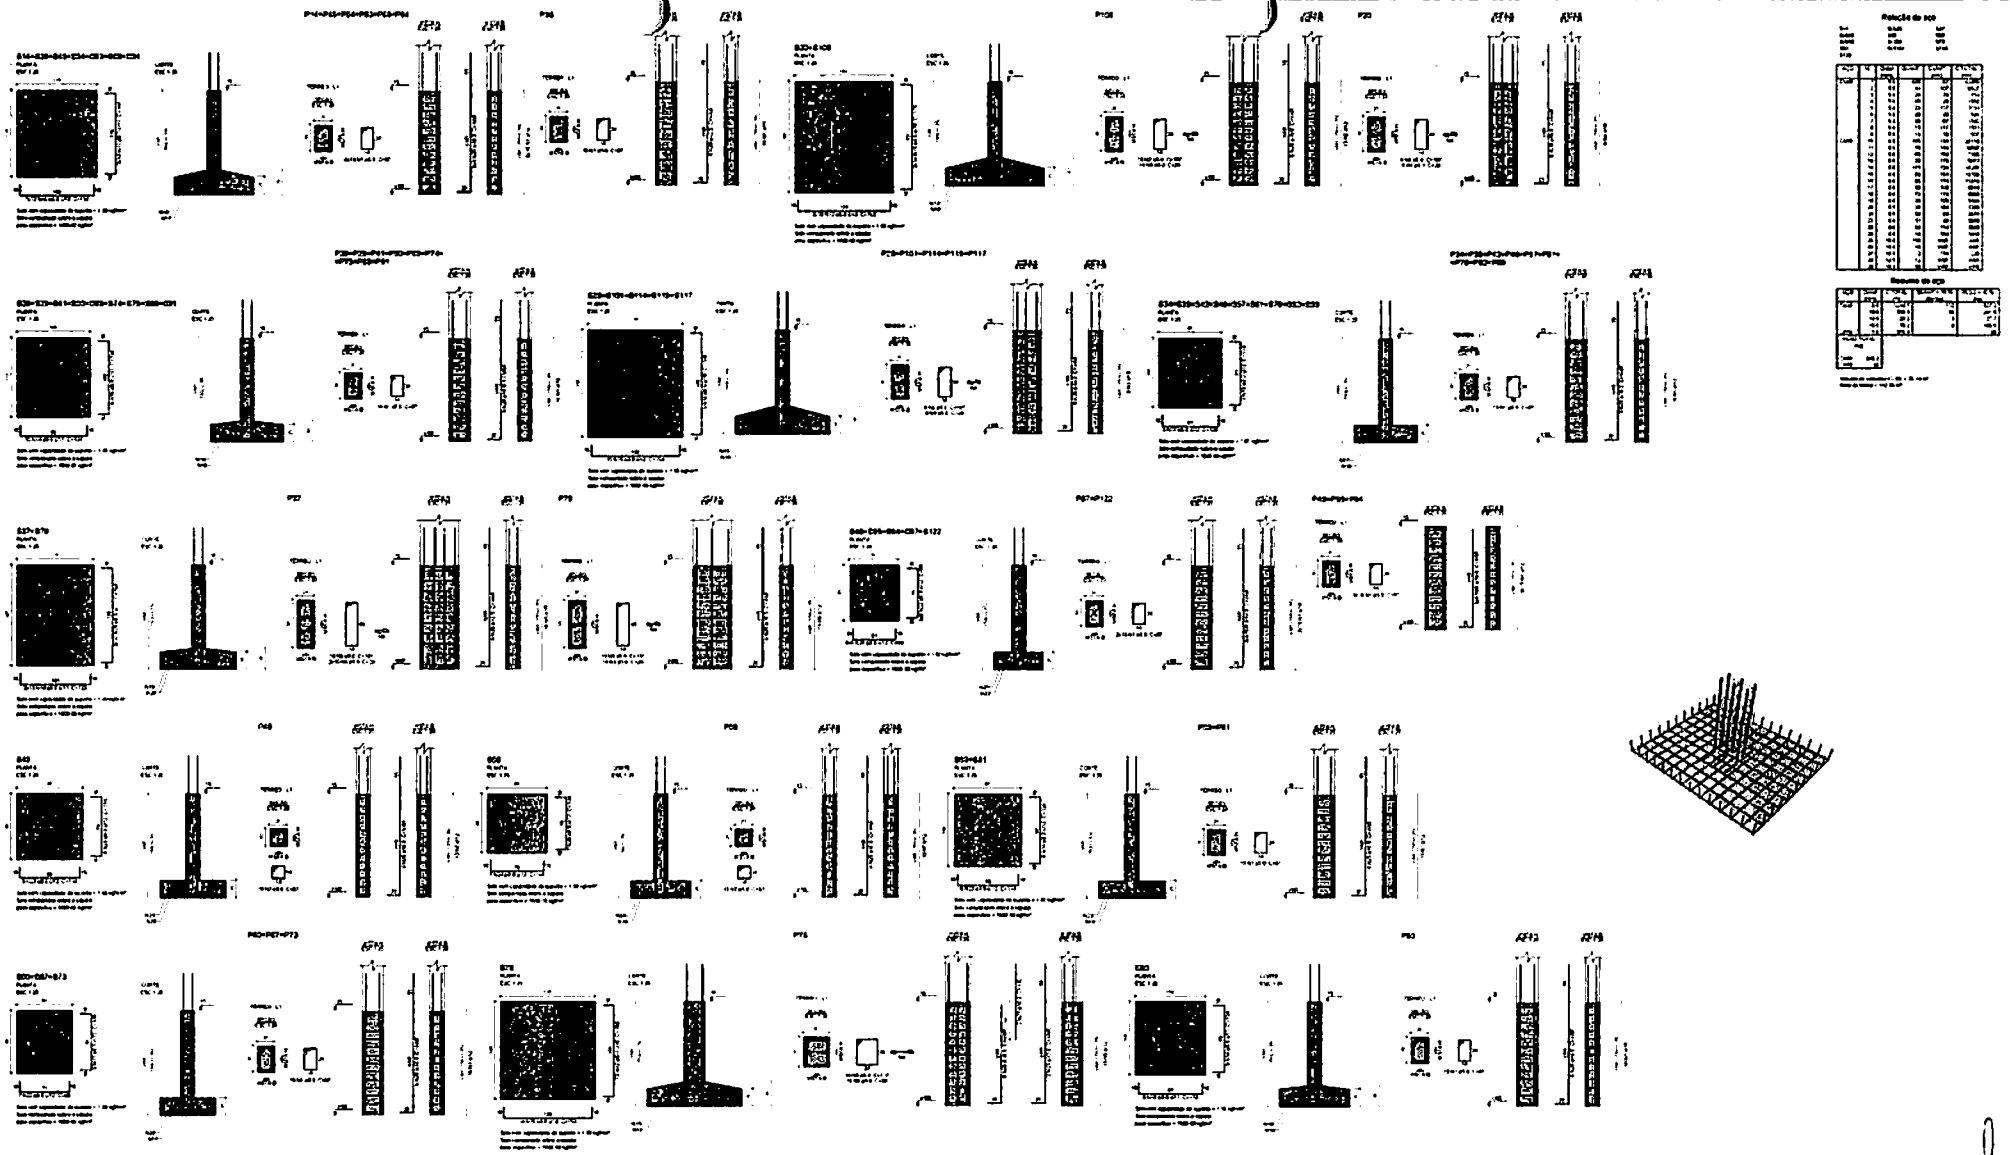


PROJETO ESTRUTURAL

3

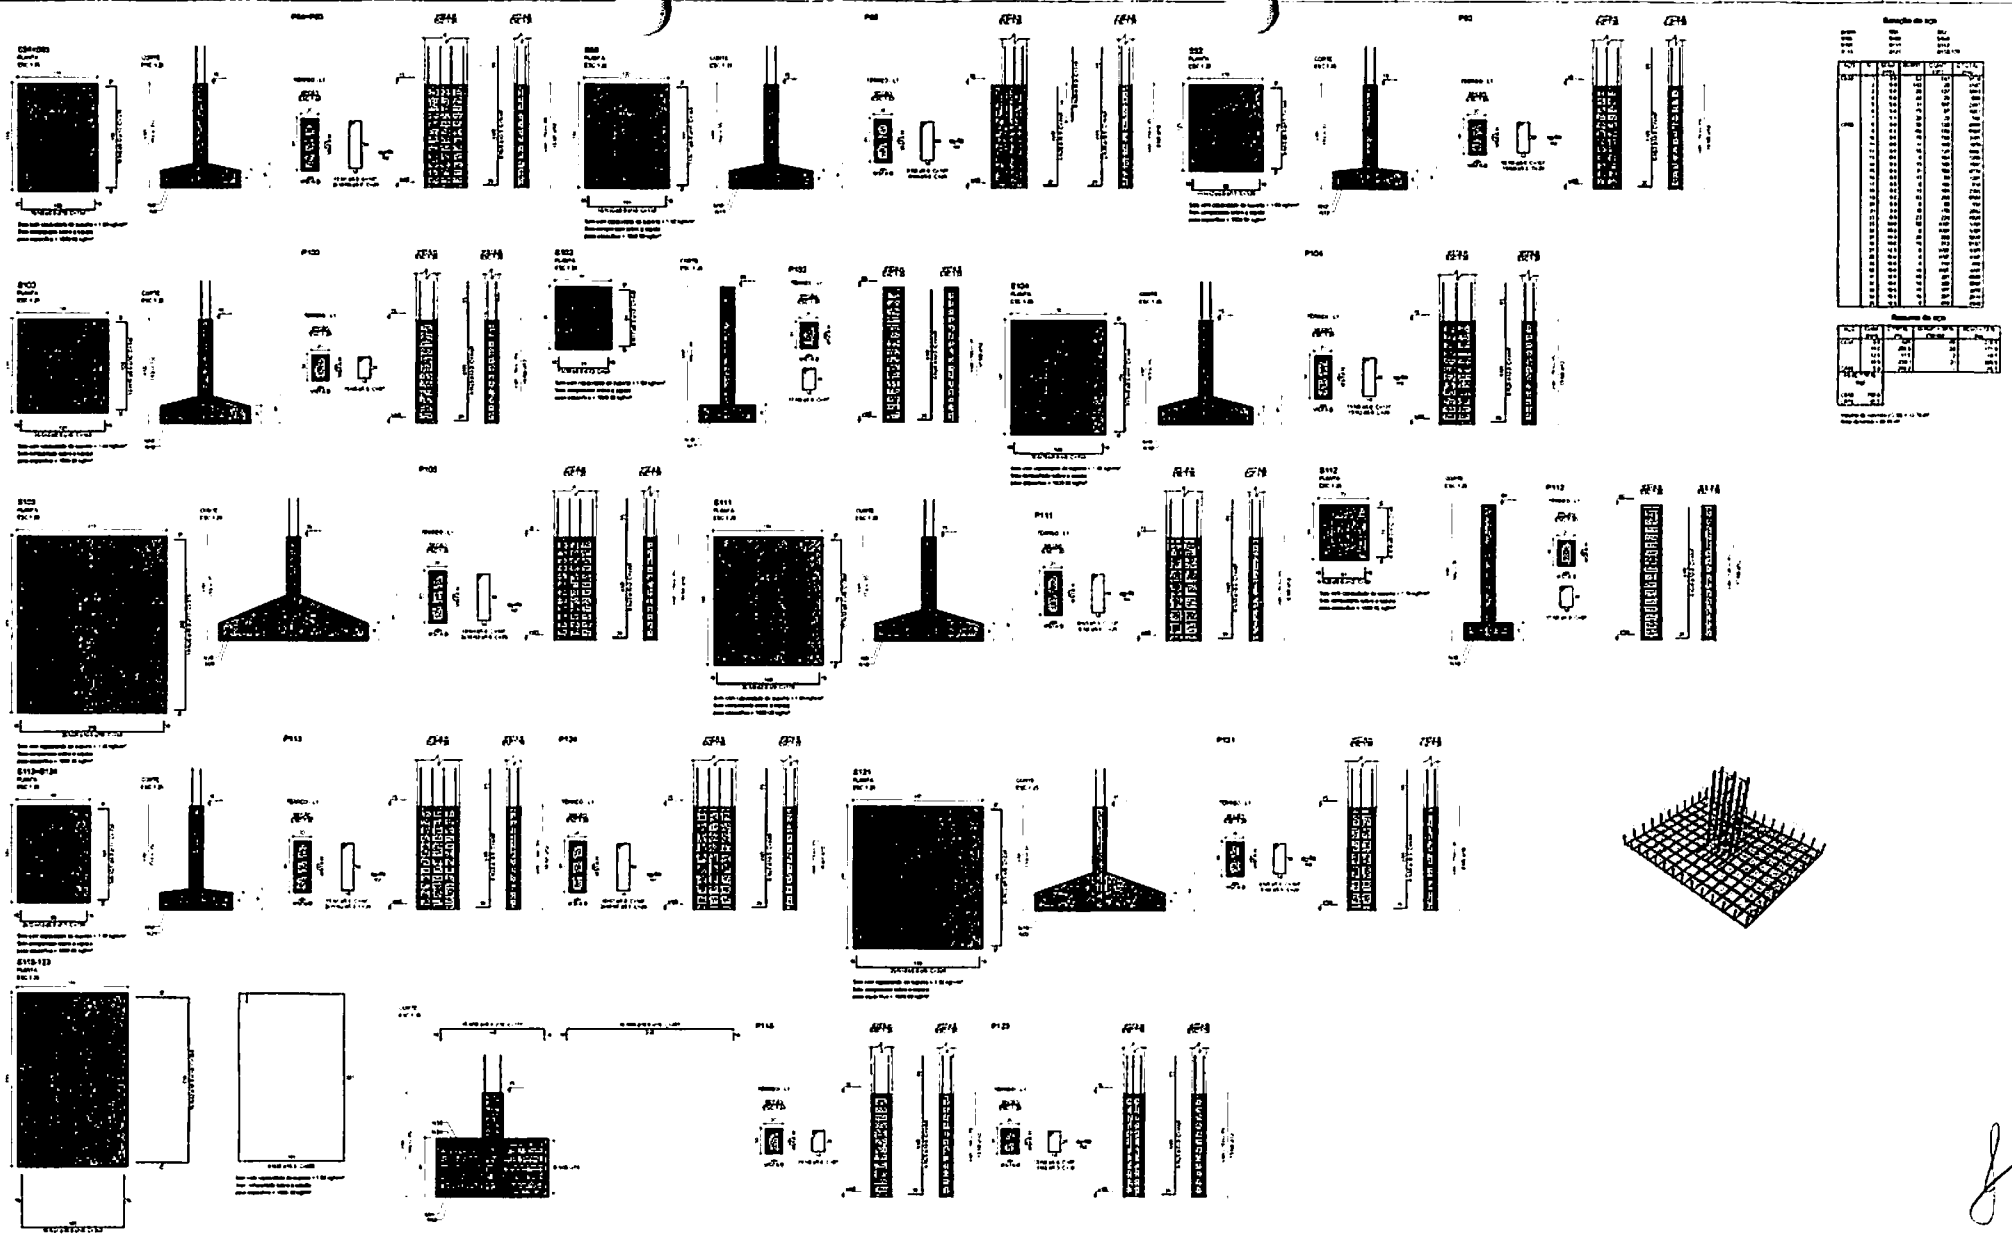


PROJETO ESTRUTURAL


4

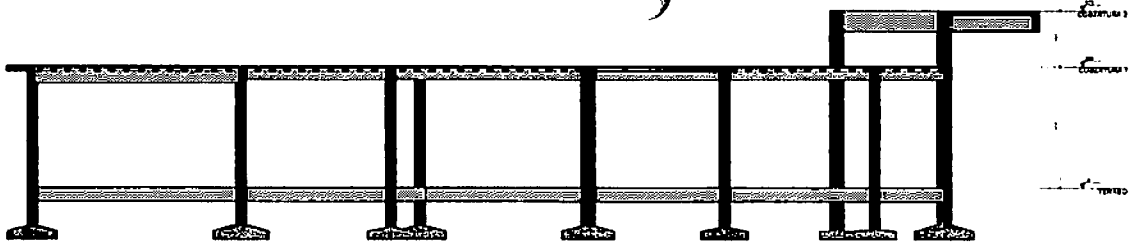



Corte A-A

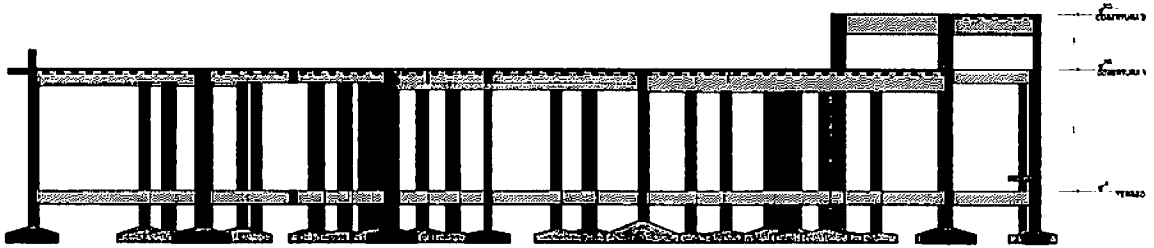


Corte B-B

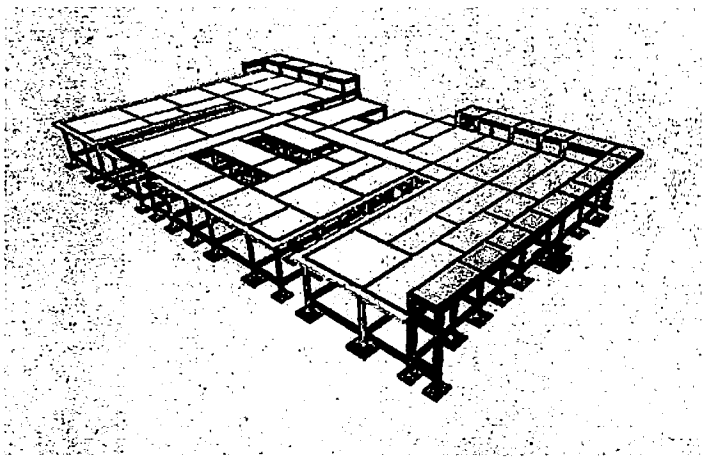

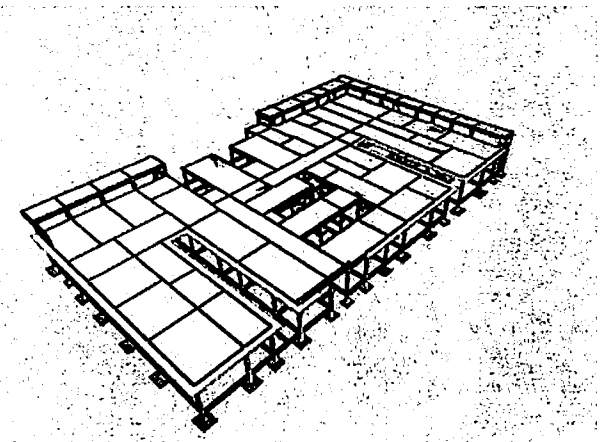


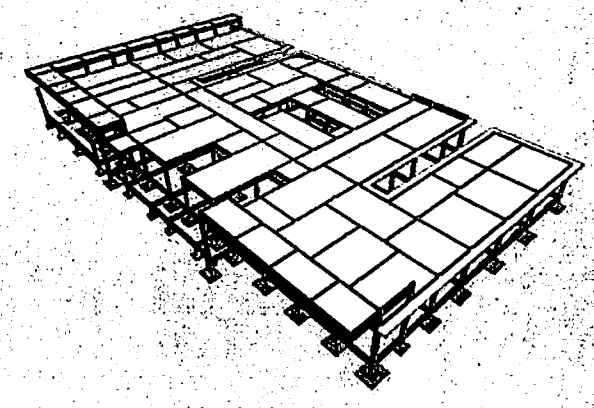

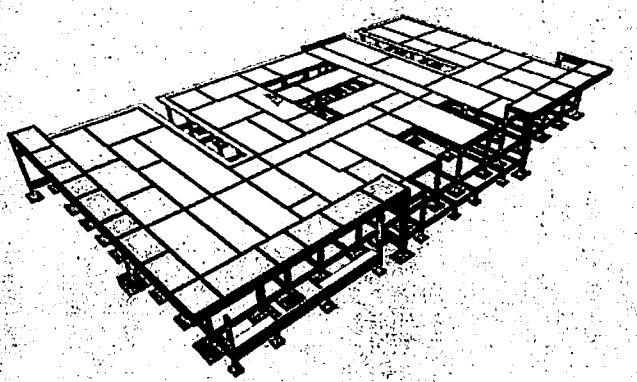


PROJETO ESTRUTURAL


5

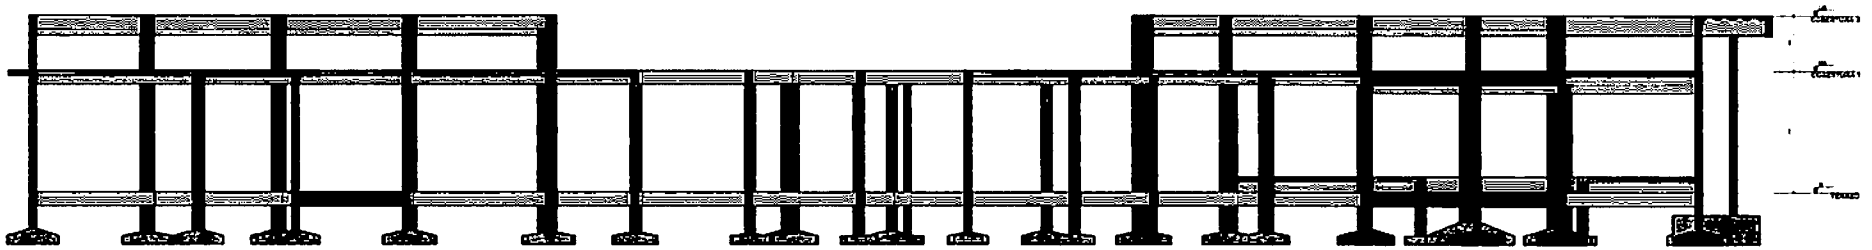


Corte C-C

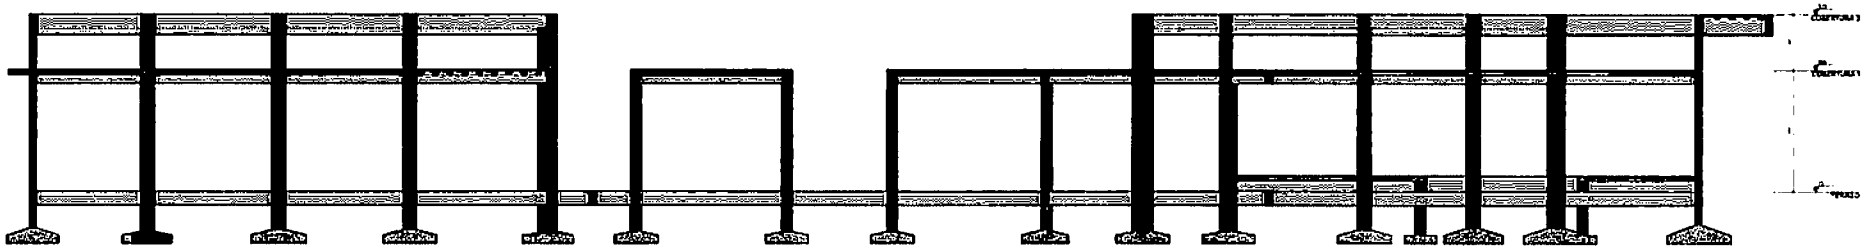

Corte D-D

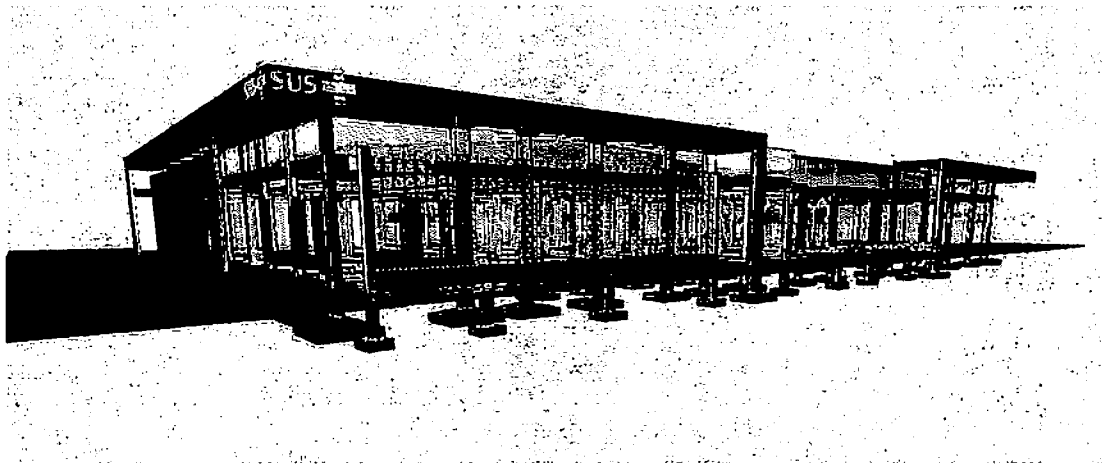

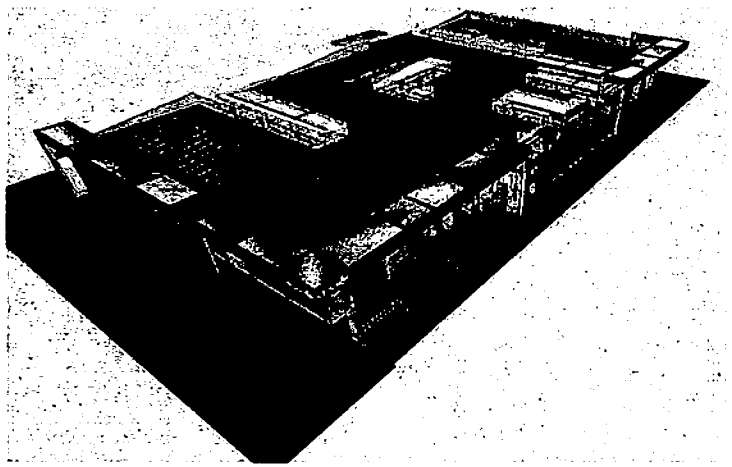

Características do Projeto

NOTAS 1 - DIMENSIONAMENTO


NOTAS 2 - NORMAS

LEGENDA DA PLANTA DE LOCAÇÃO

NOTAS 3 - GERAIS


PROJETO ESTRUTURAL

6

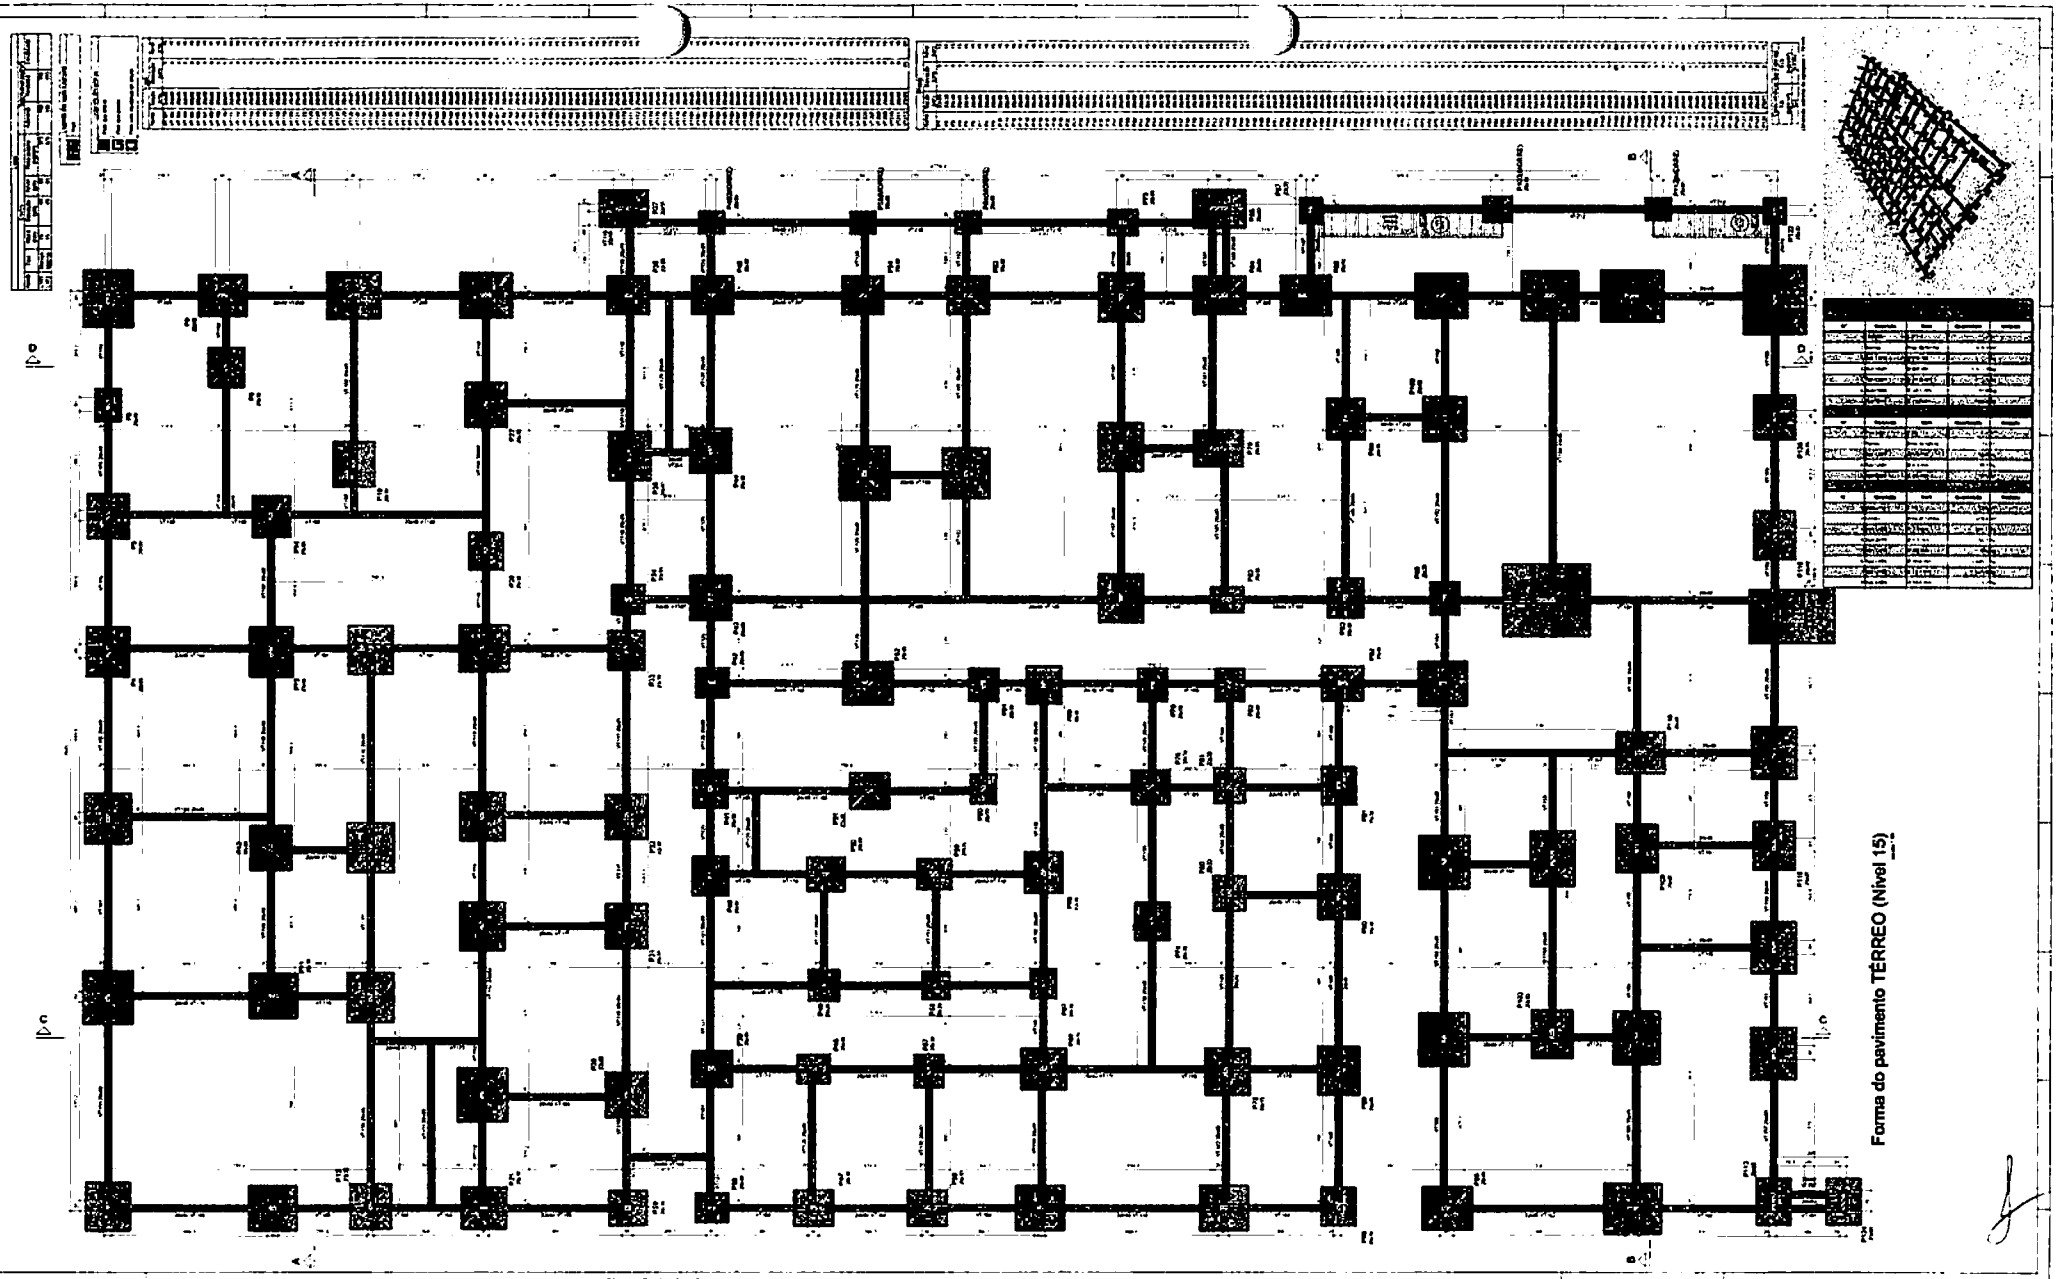


PROJETO ESTRUTURAL


7

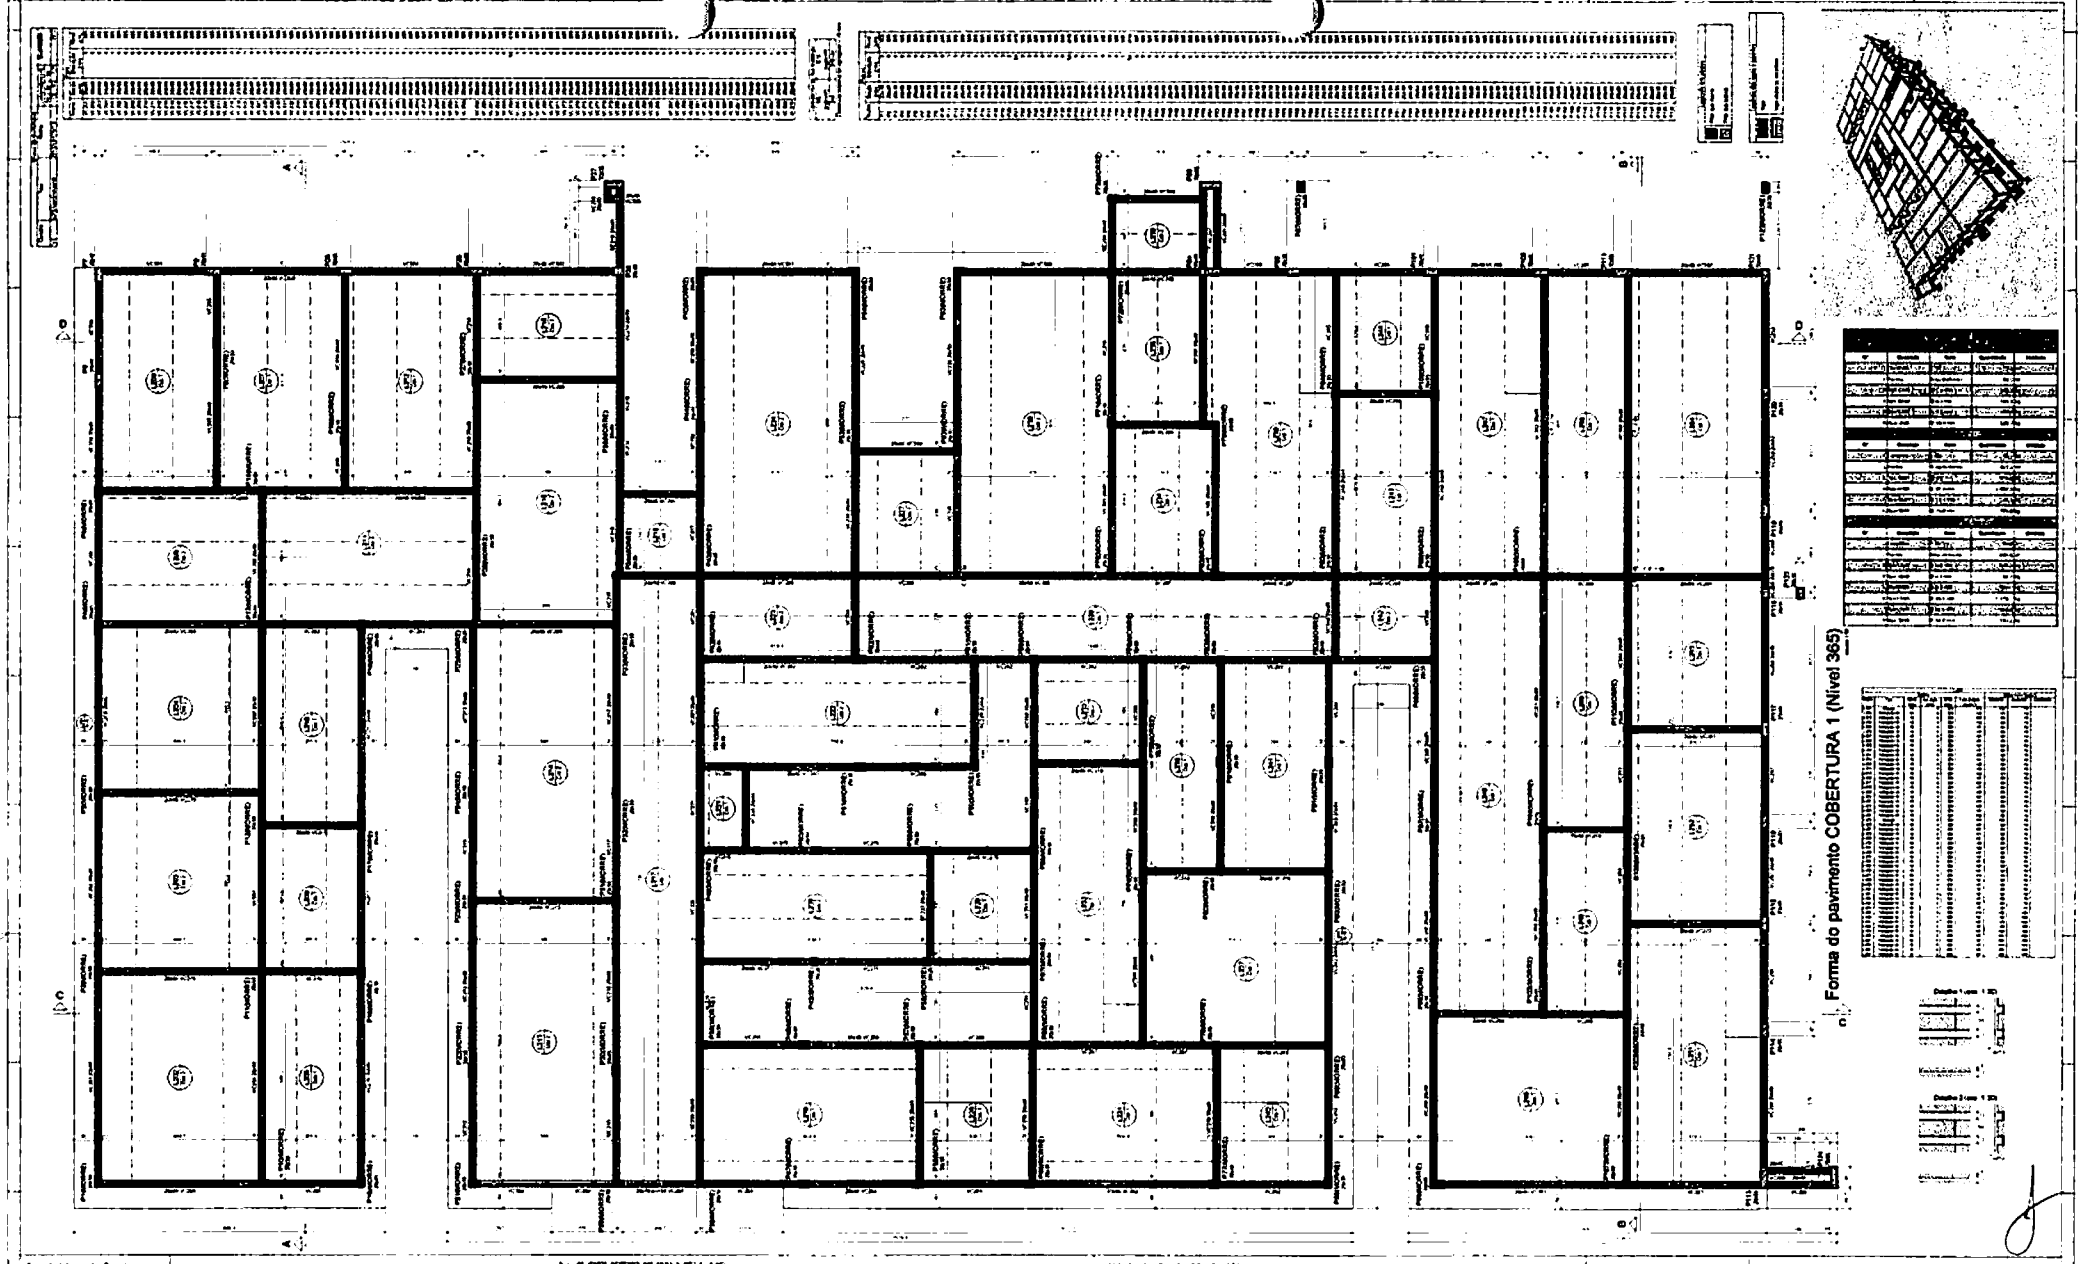


PROJETO ESTRUTURAL


8

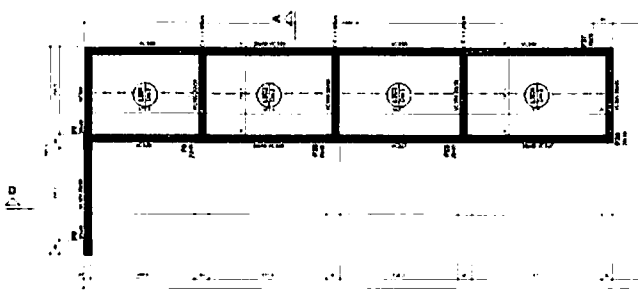

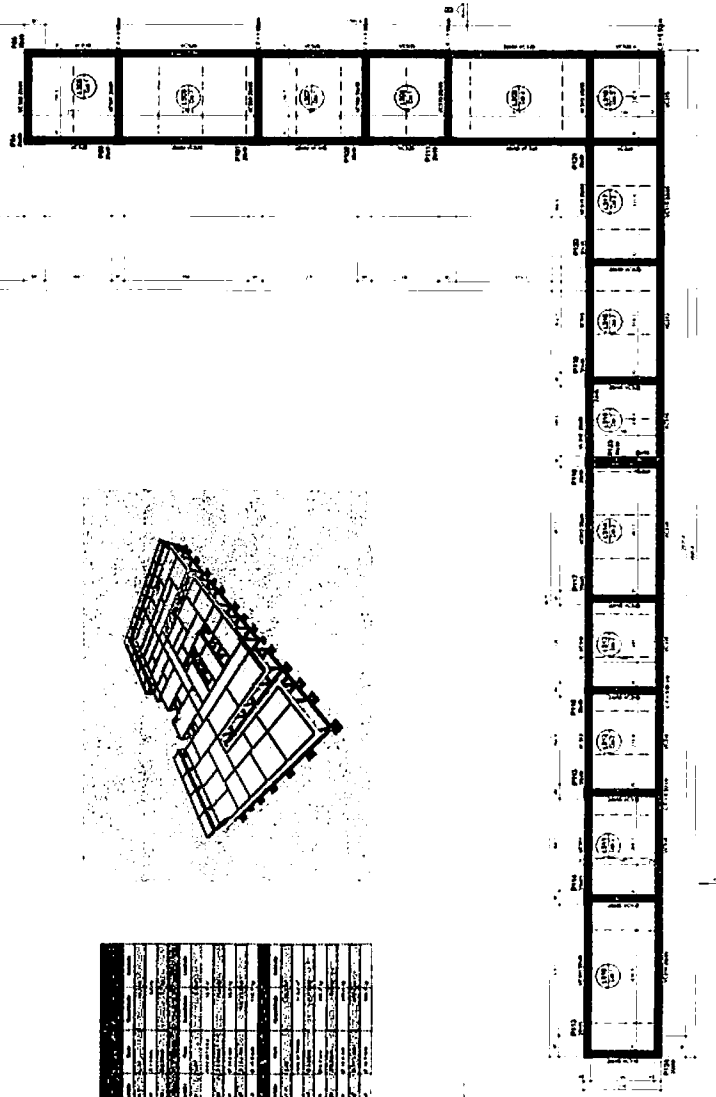


Forma do pavimento COBERTURA 2 (Nivel 525)

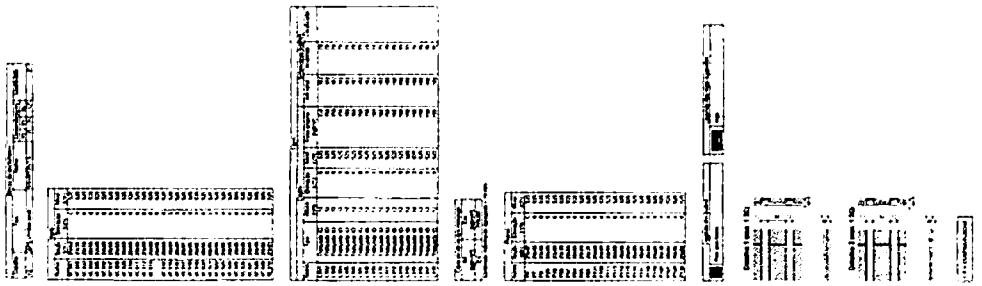

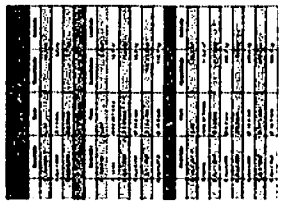


PROJETO ESTRUTURAL


9

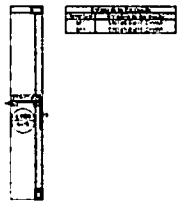




Armação negativa das lajes do pavimento TÉRREO (Eixo X)

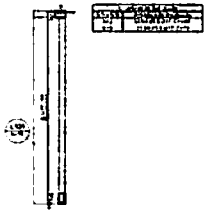


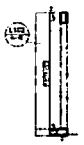

Armação negativa das lajes do pavimento TÉRREO (Eixo Y)



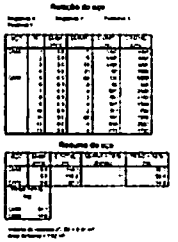

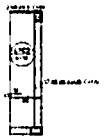

Armação positiva das lajes do pavimento TÉRREO (Eixo X)






Armação positiva das lajes do pavimento TÉRREO (Eixo Y)


PROJETO ESTRUTURAL


10

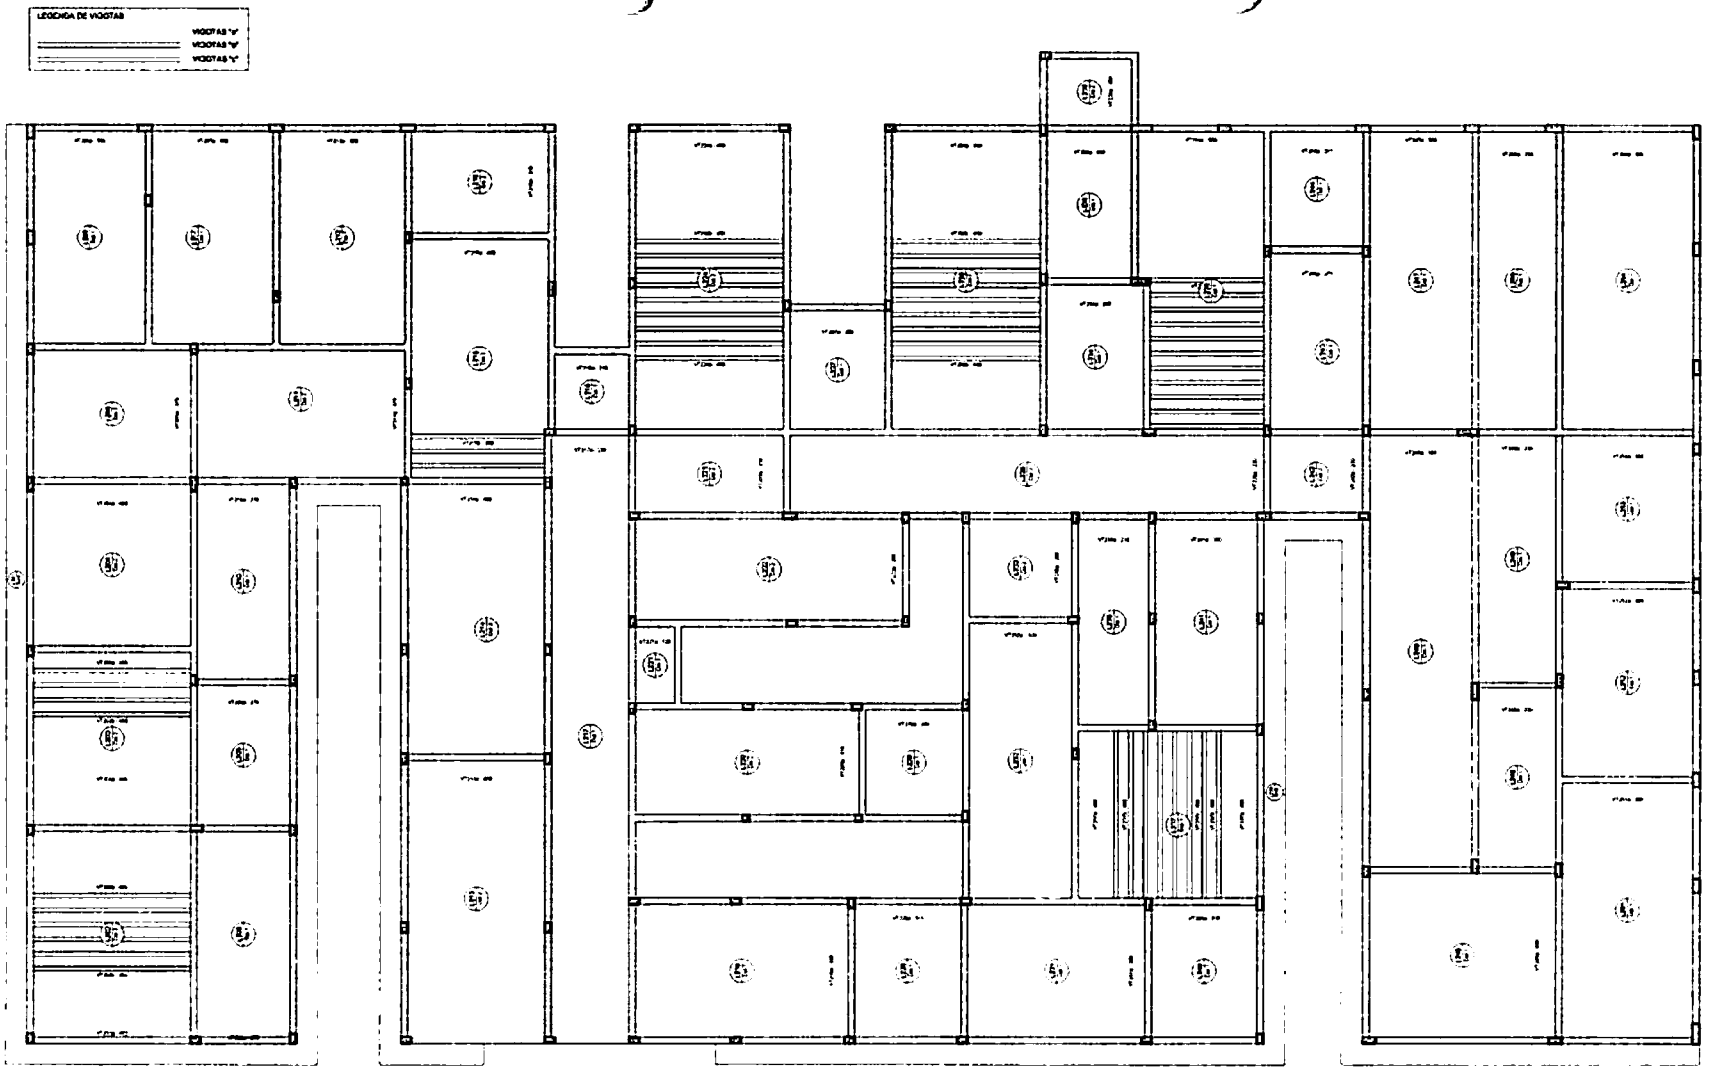

PROJETO ESTRUTURAL


11

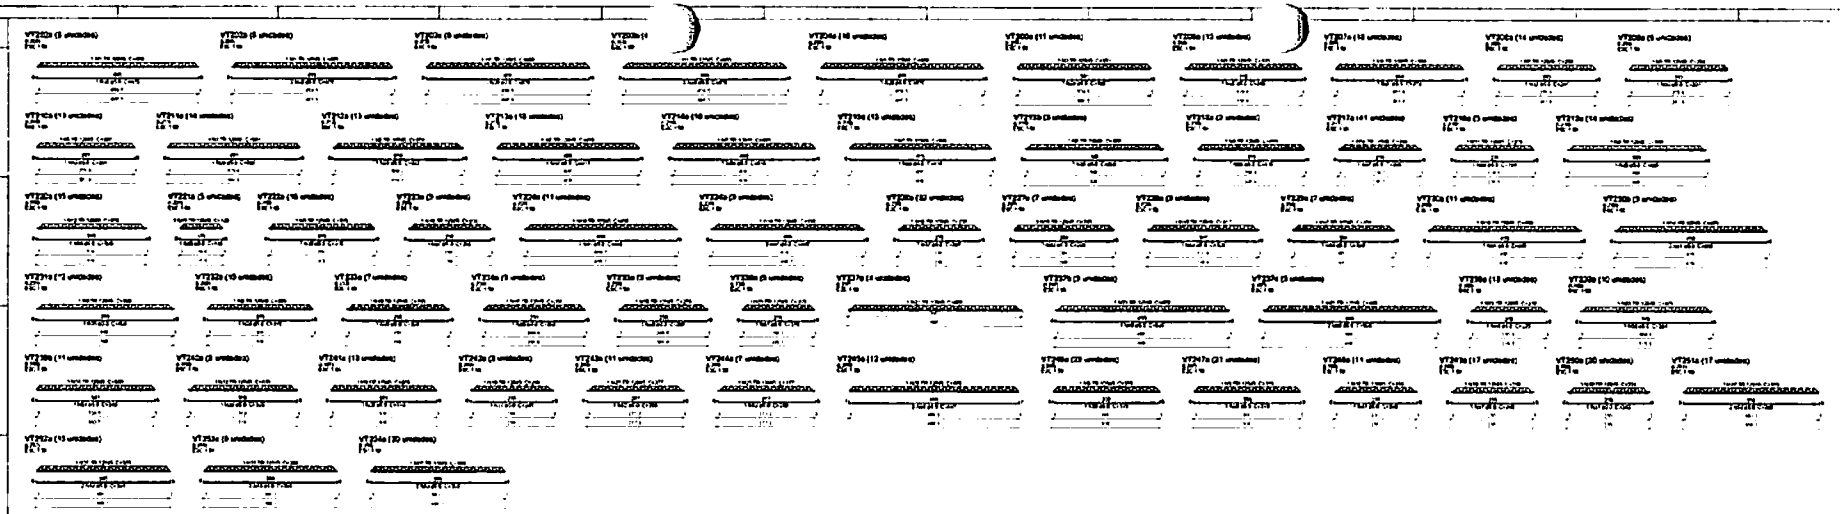


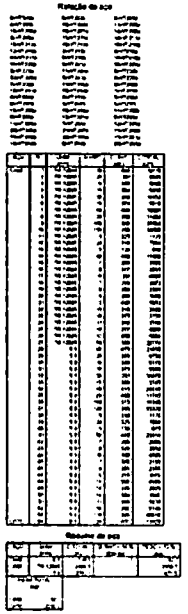

PROJETO ESTRUTURAL

12

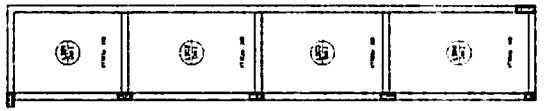


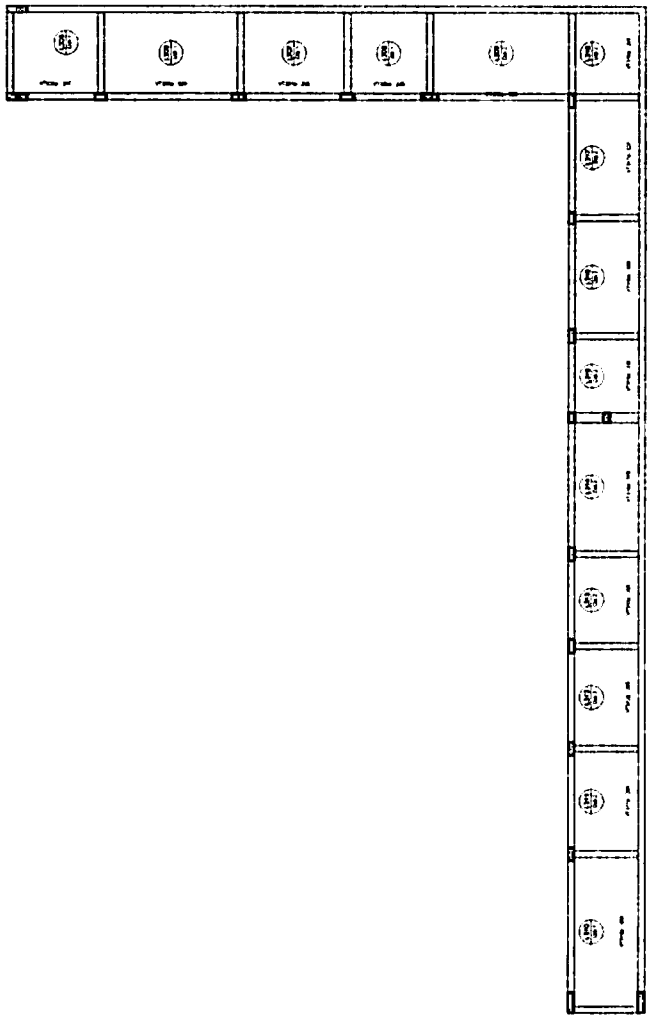


Planta de vigotas pré-moldadas

PROJETO ESTRUTURAL

13

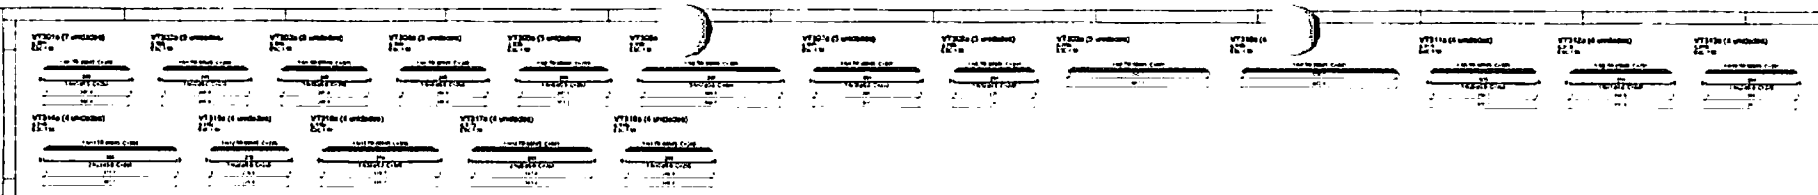


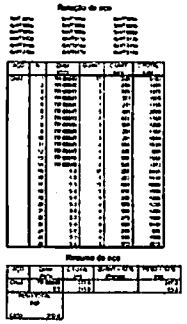



PROJETO ESTRUTURAL


14

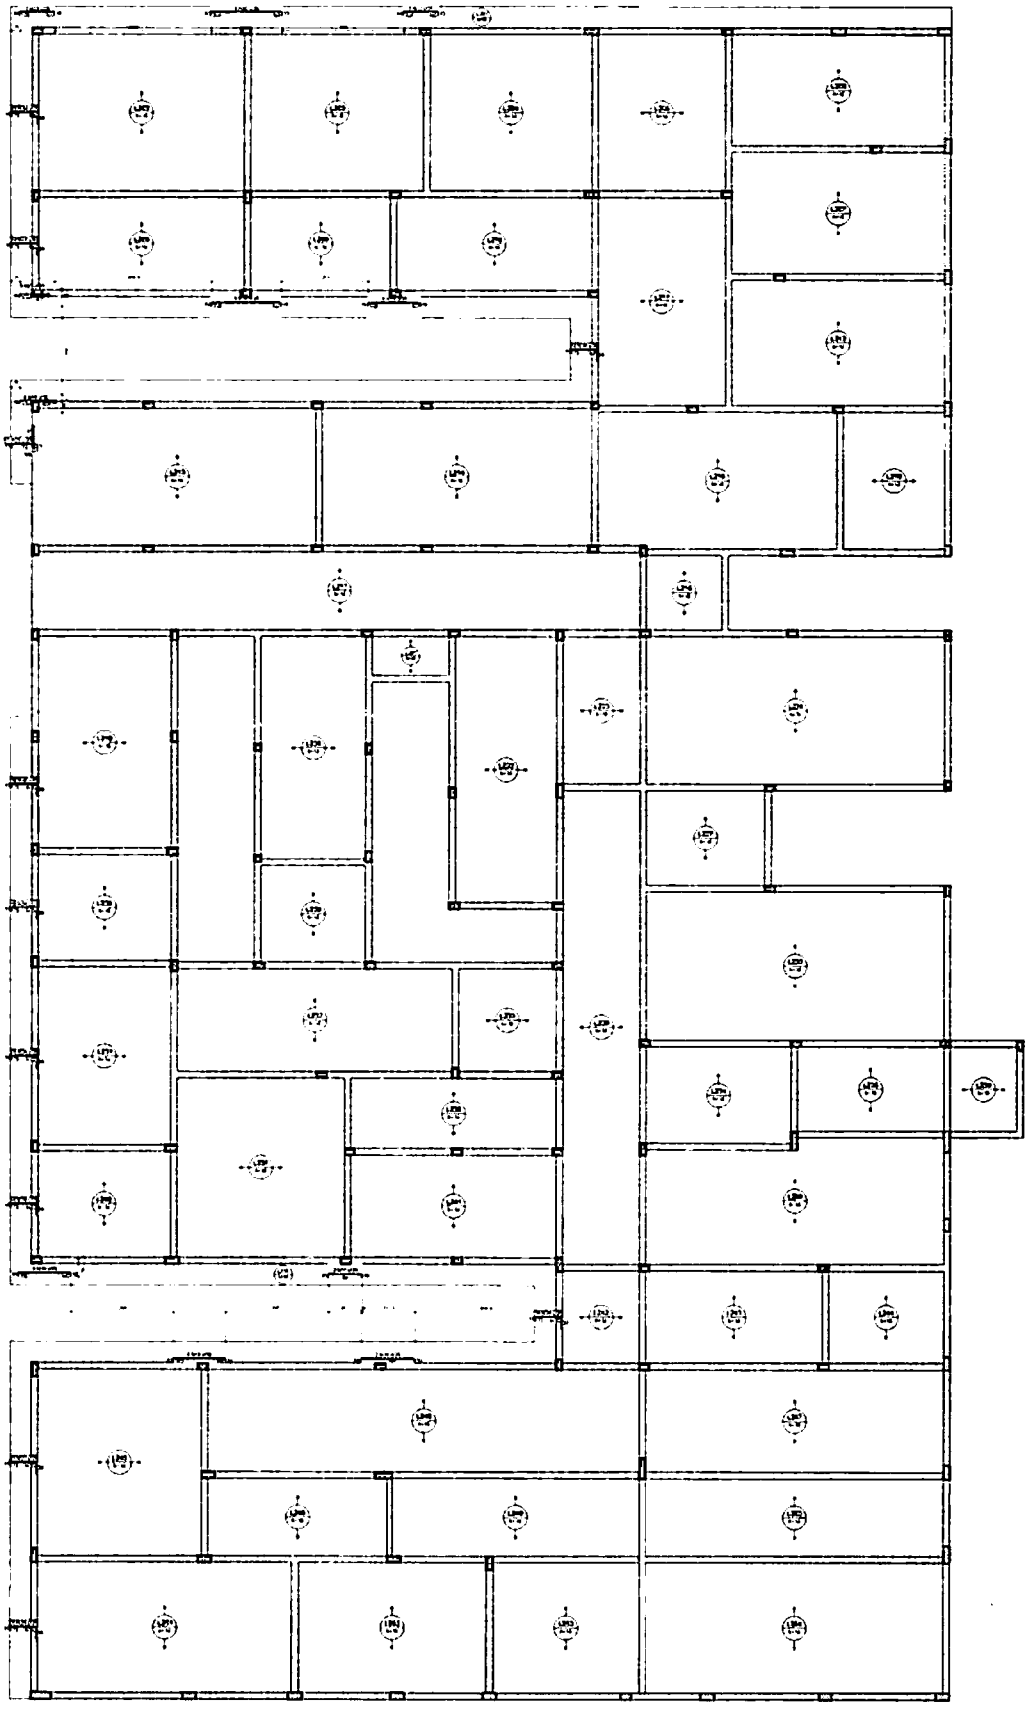

Armação negativa das lajes do pavimento COBERTURA 1 (Eixo X)

PROJETO ESTRUTURAL


15

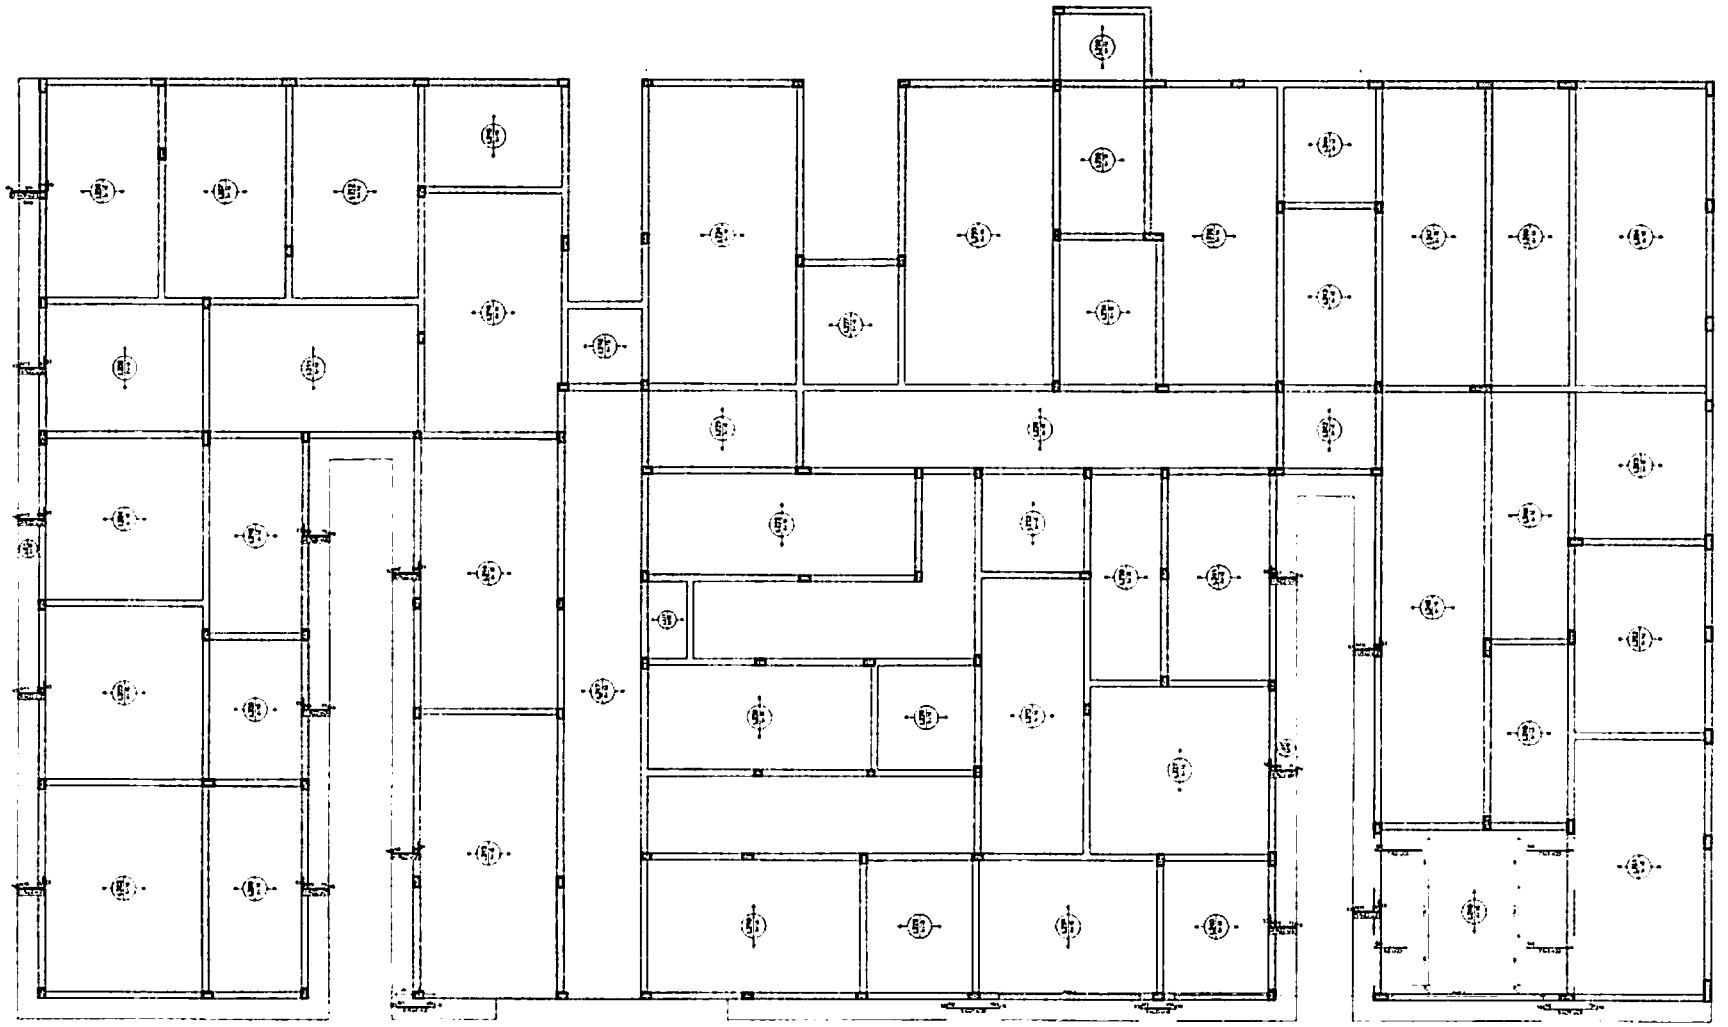


Armação negativa das lajes do pavimento COBERTURA 1 (Eixo Y)

PROJETO ESTRUTURAL

16

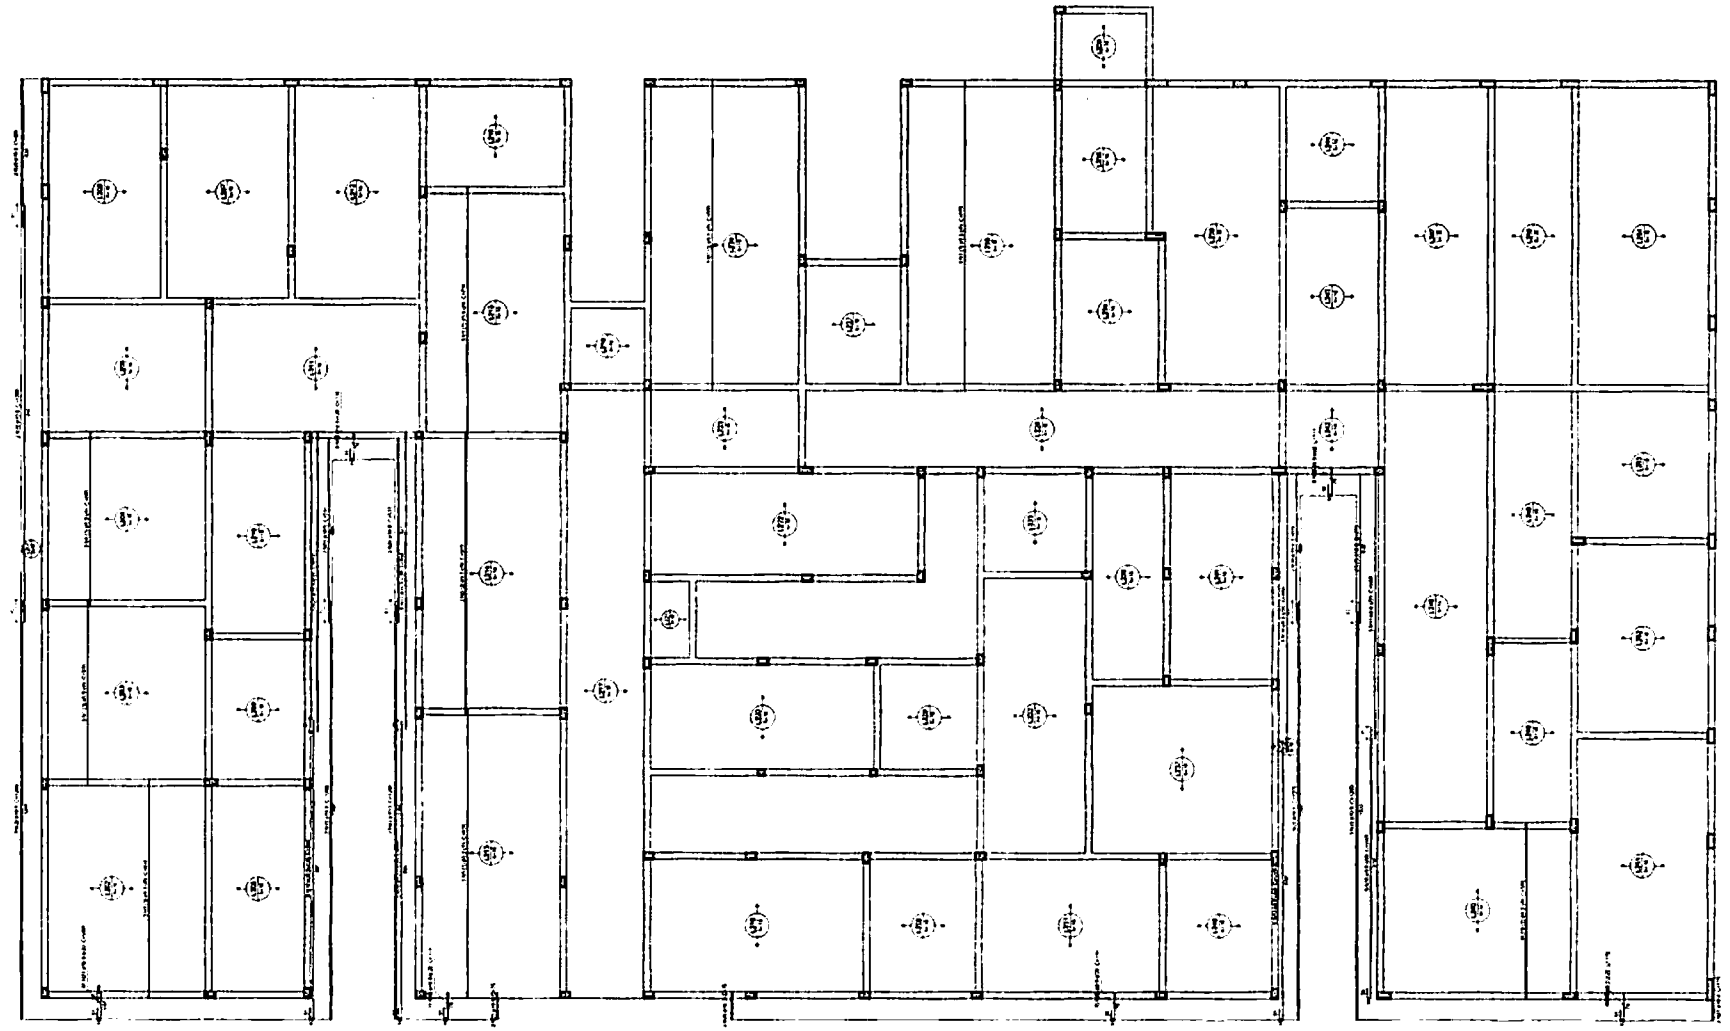


Armação positiva das lajes do pavimento COBERTURA 1 (Eixo X)

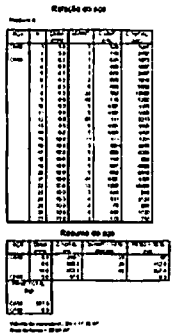

PROJETO ESTRUTURAL


17

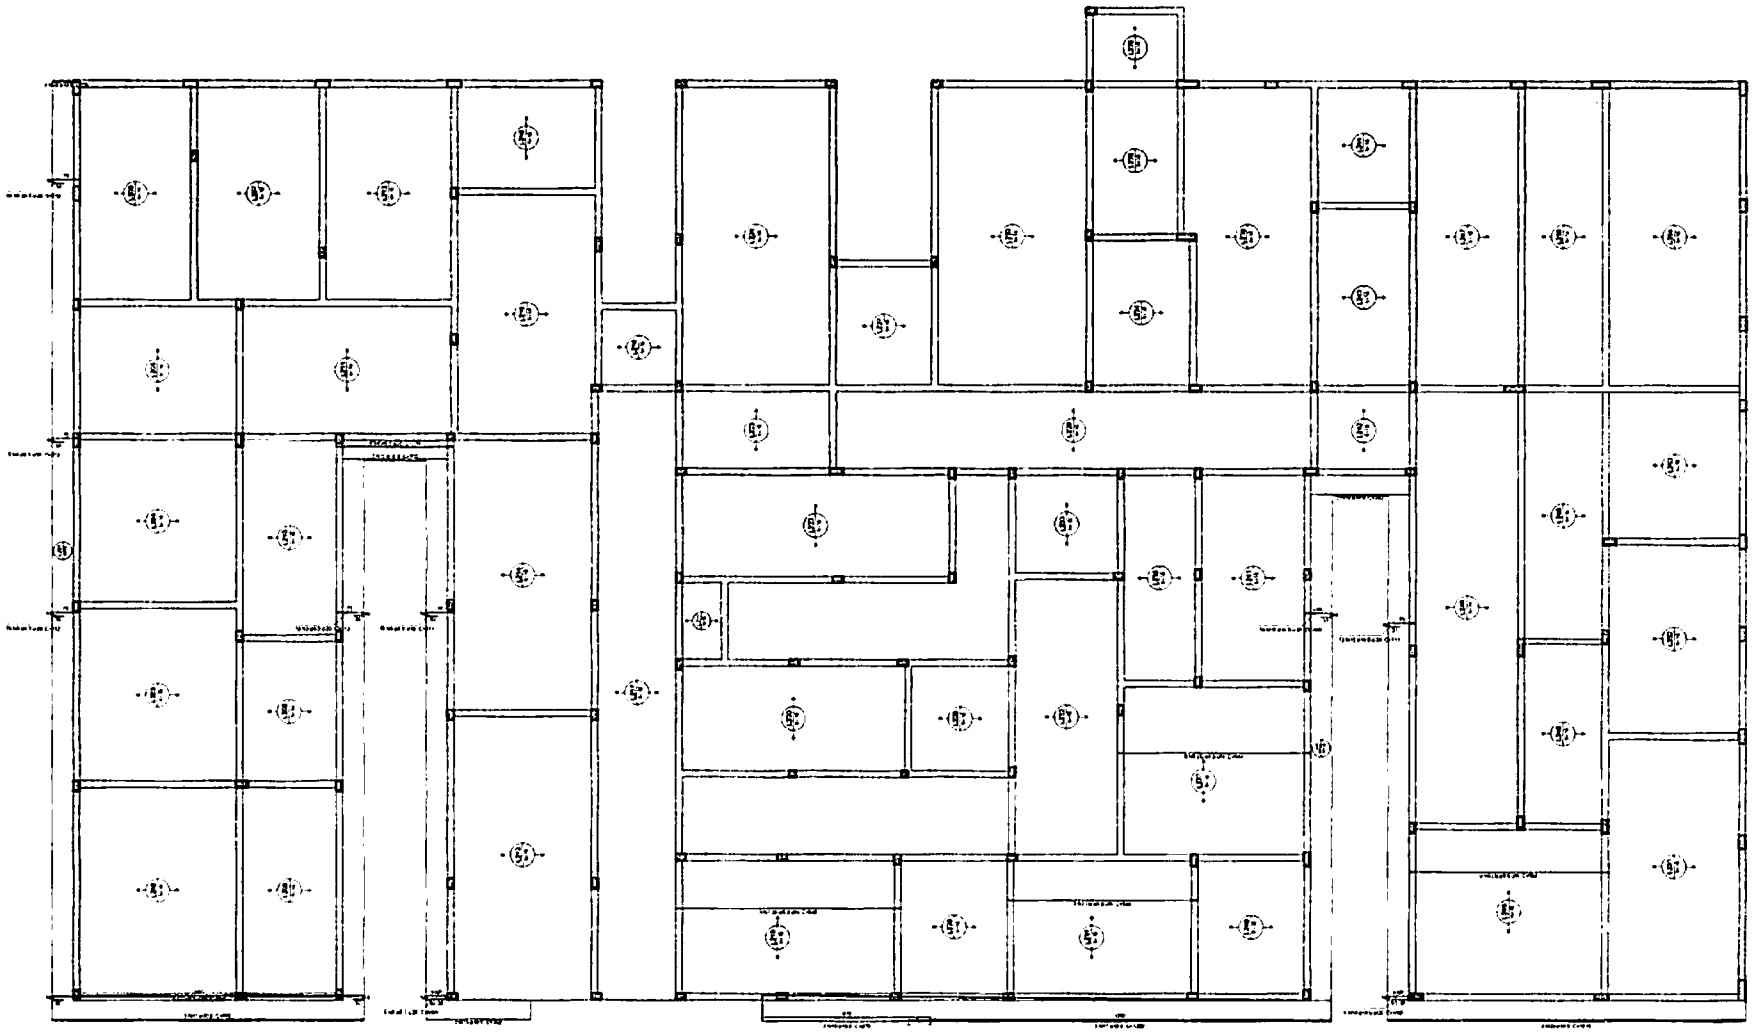


Armação positiva das lajes do pavimento COBERTURA 1 (Eixo Y)

PROJETO ESTRUTURAL

18

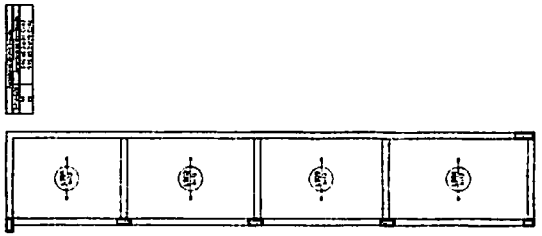


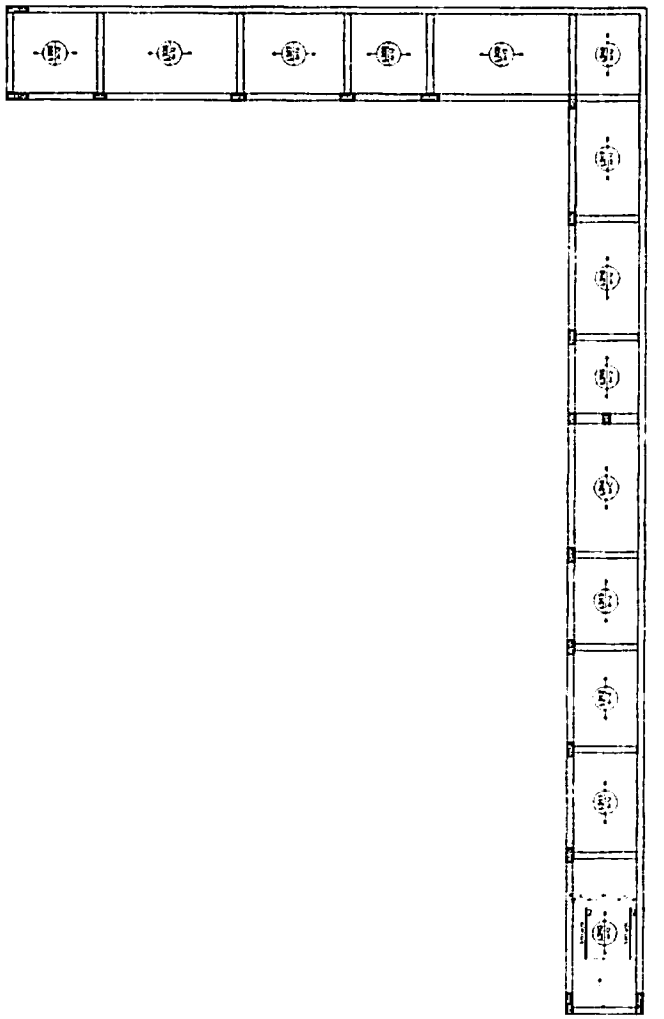


Armação negativa das lajes do pavimento COBERTURA 2 (Eixo X)


PROJETO ESTRUTURAL

19

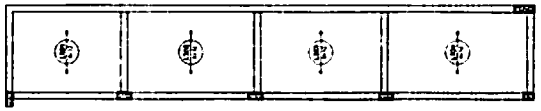

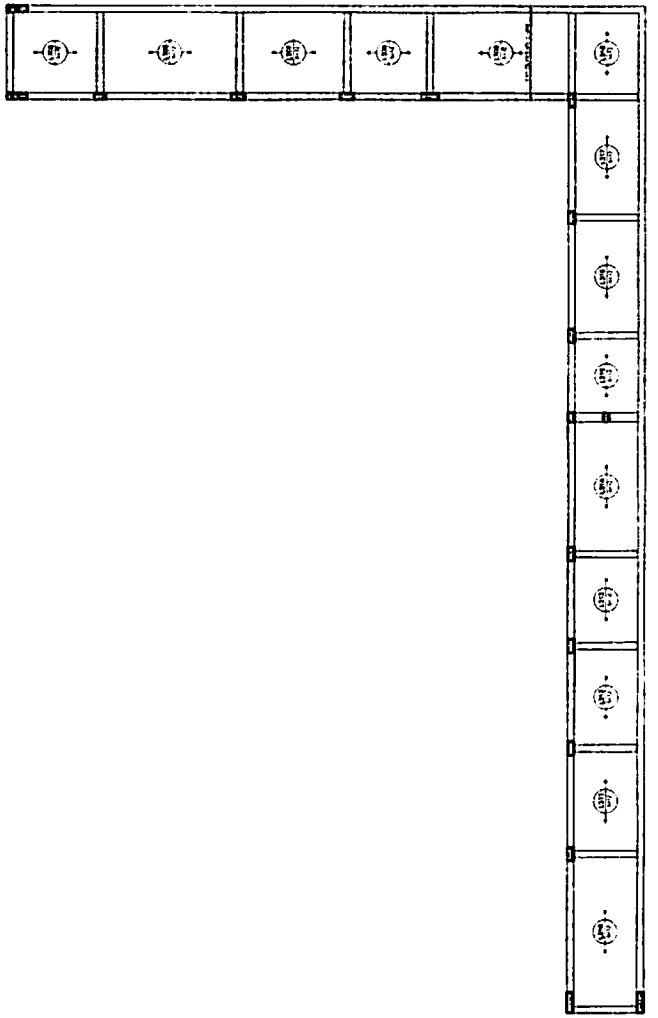



Armação positiva das lajes do pavimento COBERTURA 2 (Eixo X)

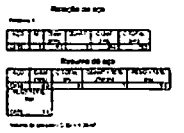

PROJETO ESTRUTURAL

20

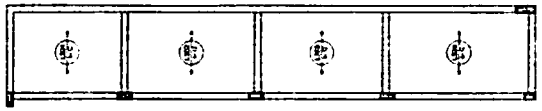


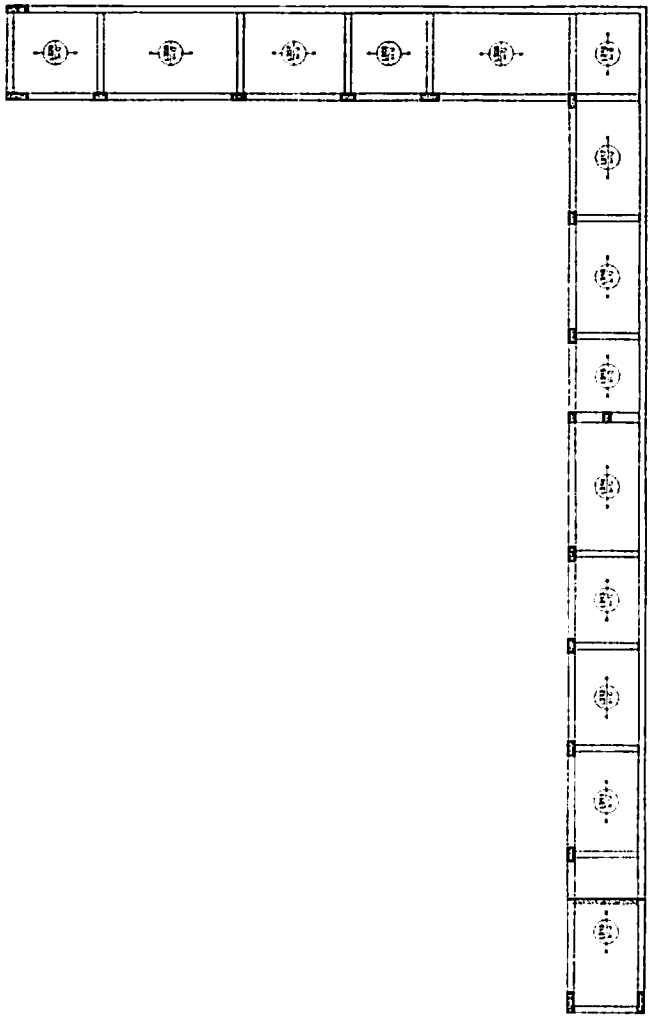

Armação positiva das lajes do pavimento COBERTURA 2 (Eixo Y)


PROJETO ESTRUTURAL


21

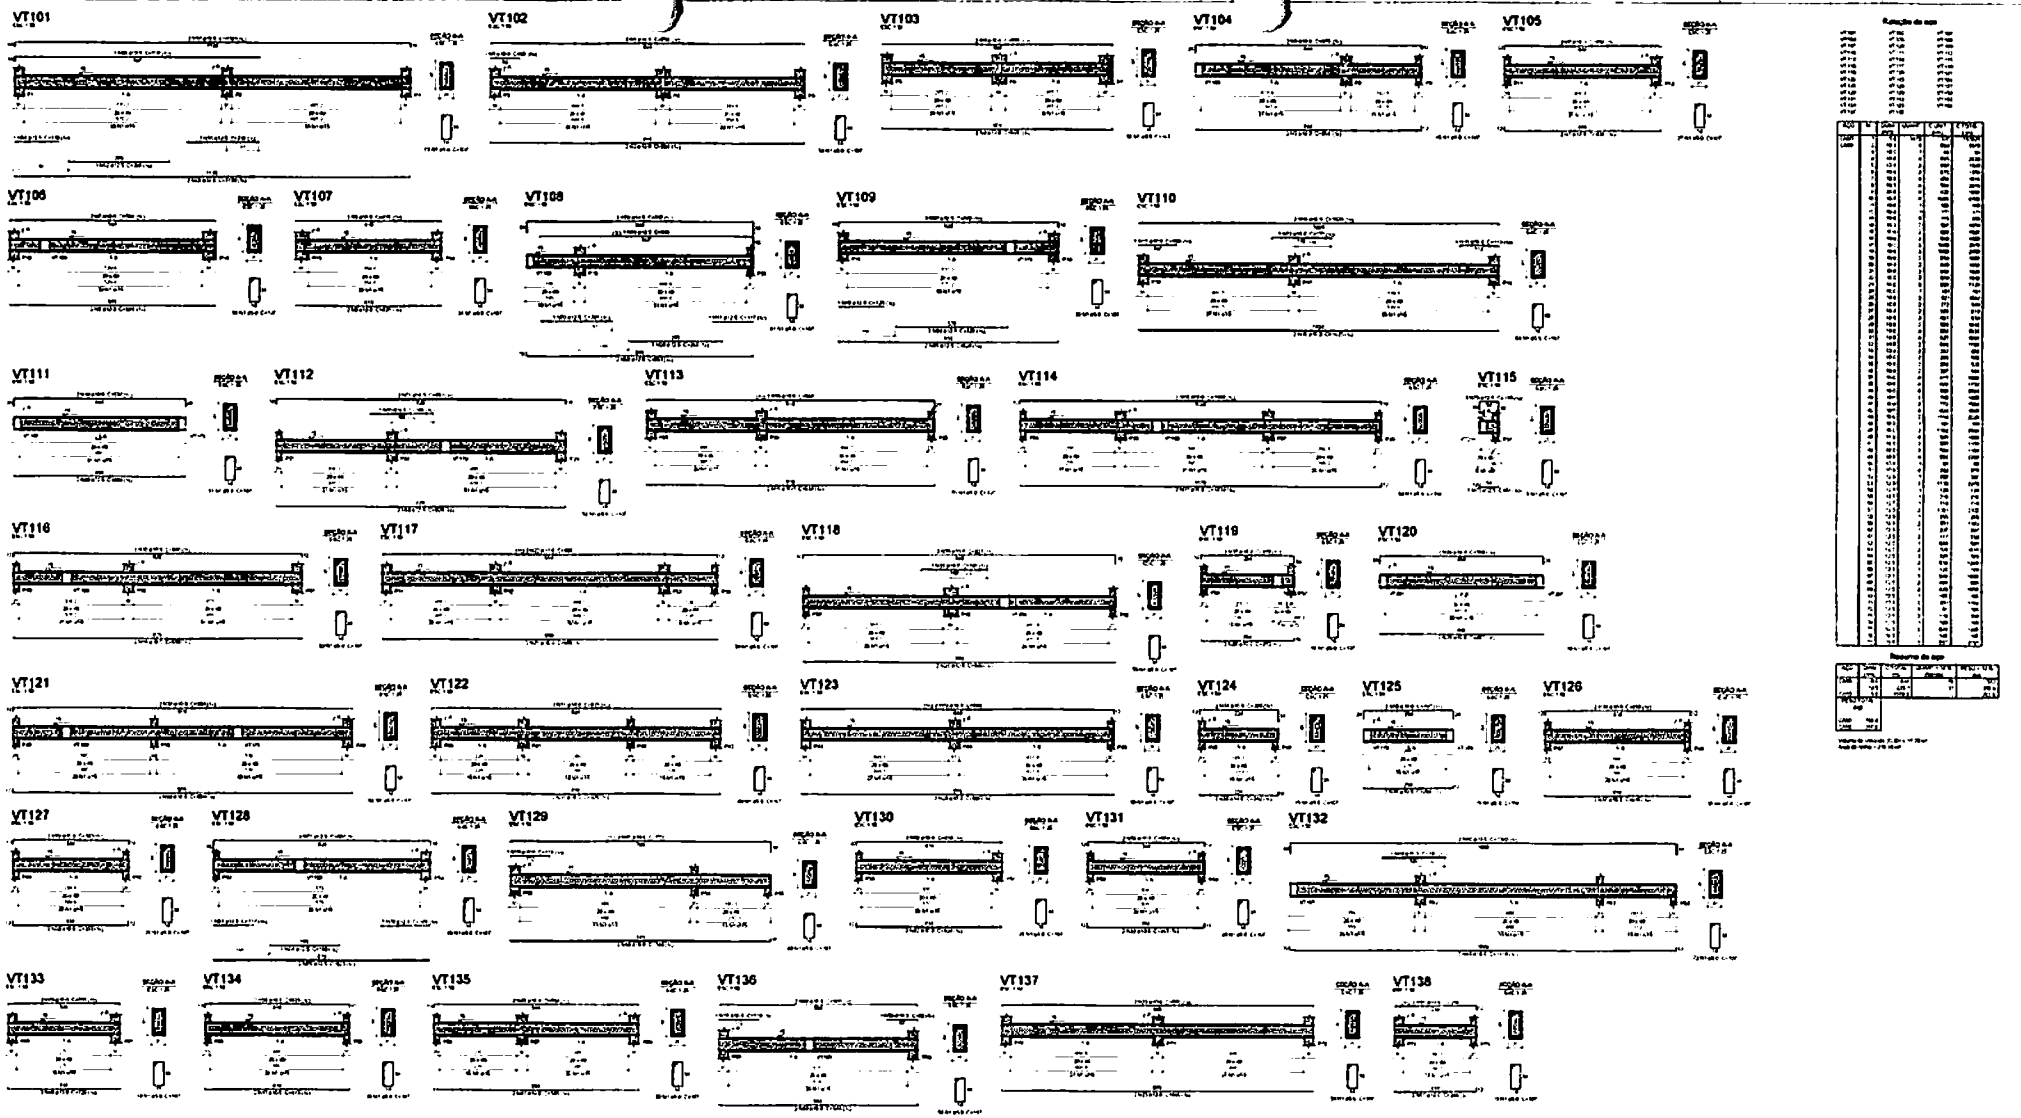

PROJETO ESTRUTURAL


22

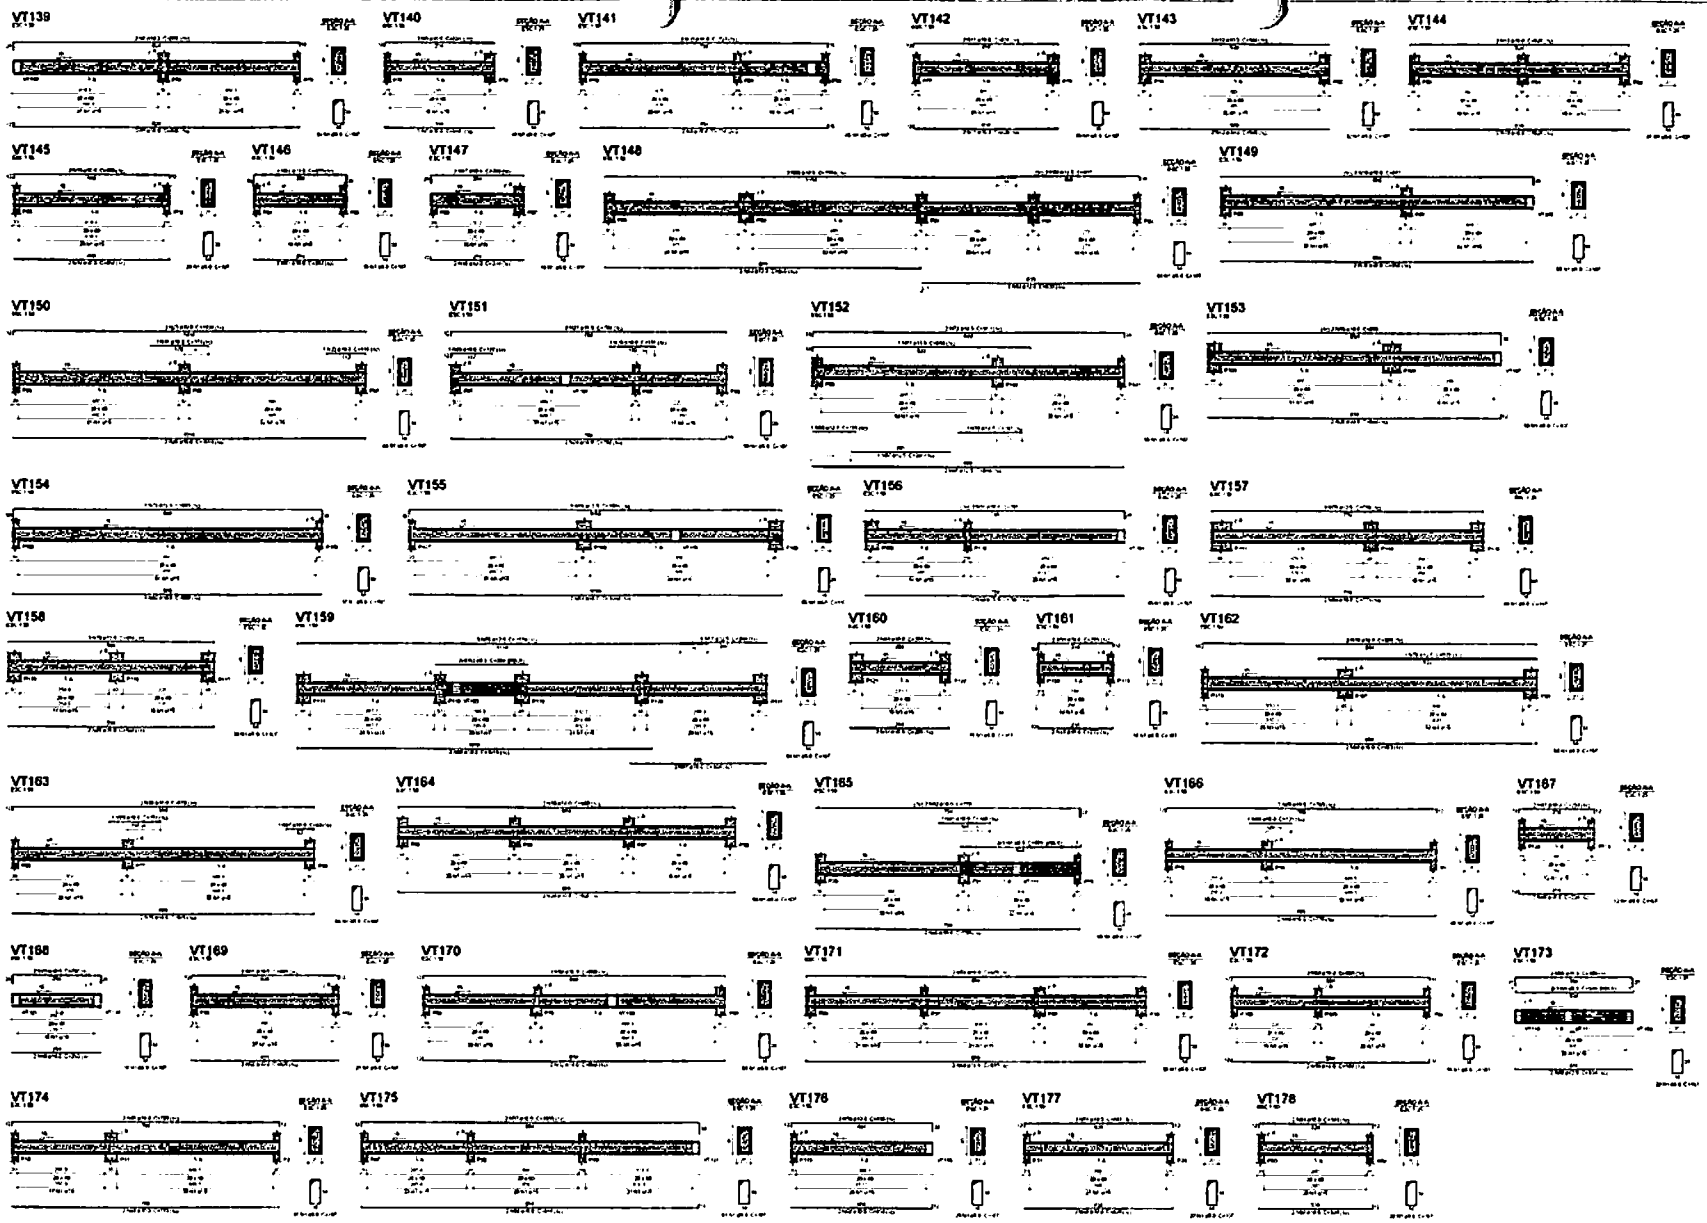

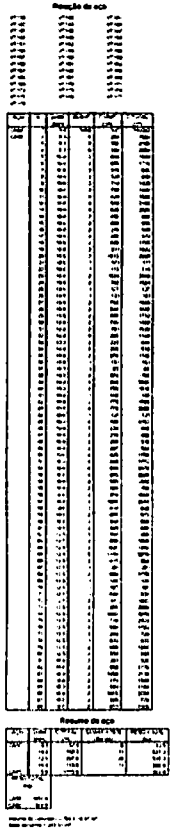


PROJETO ESTRUTURAL


23

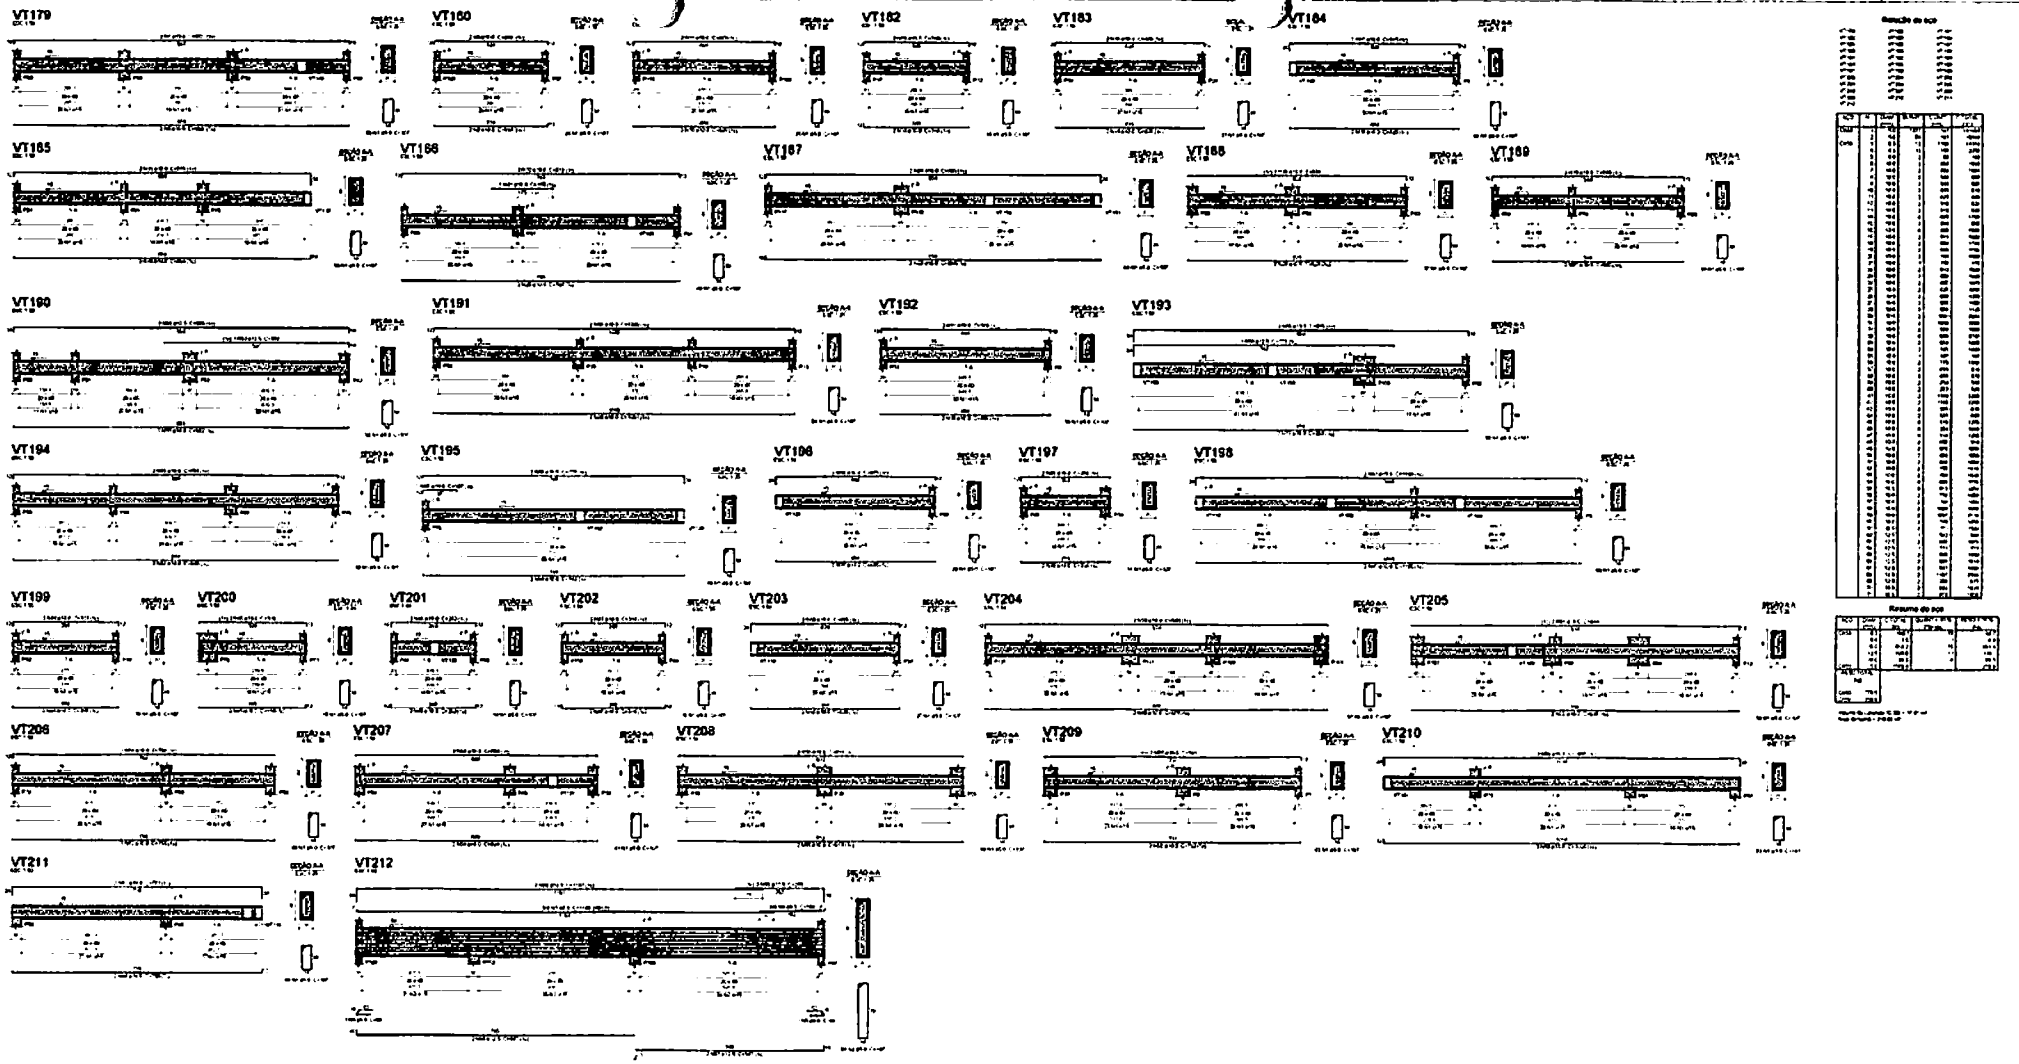
VT179
VT180
VT182
VT183
VT184
VT185
VT186
VT187
VT188
VT189
VT190
VT191
VT192
VT193
VT194
VT195
VT196
VT197
VT198
VT199
VT200
VT201
VT202
VT203
VT204
VT205
VT206
VT207
VT208
VT209
VT210
VT211
VT212

PROJETO ESTRUTURAL


25

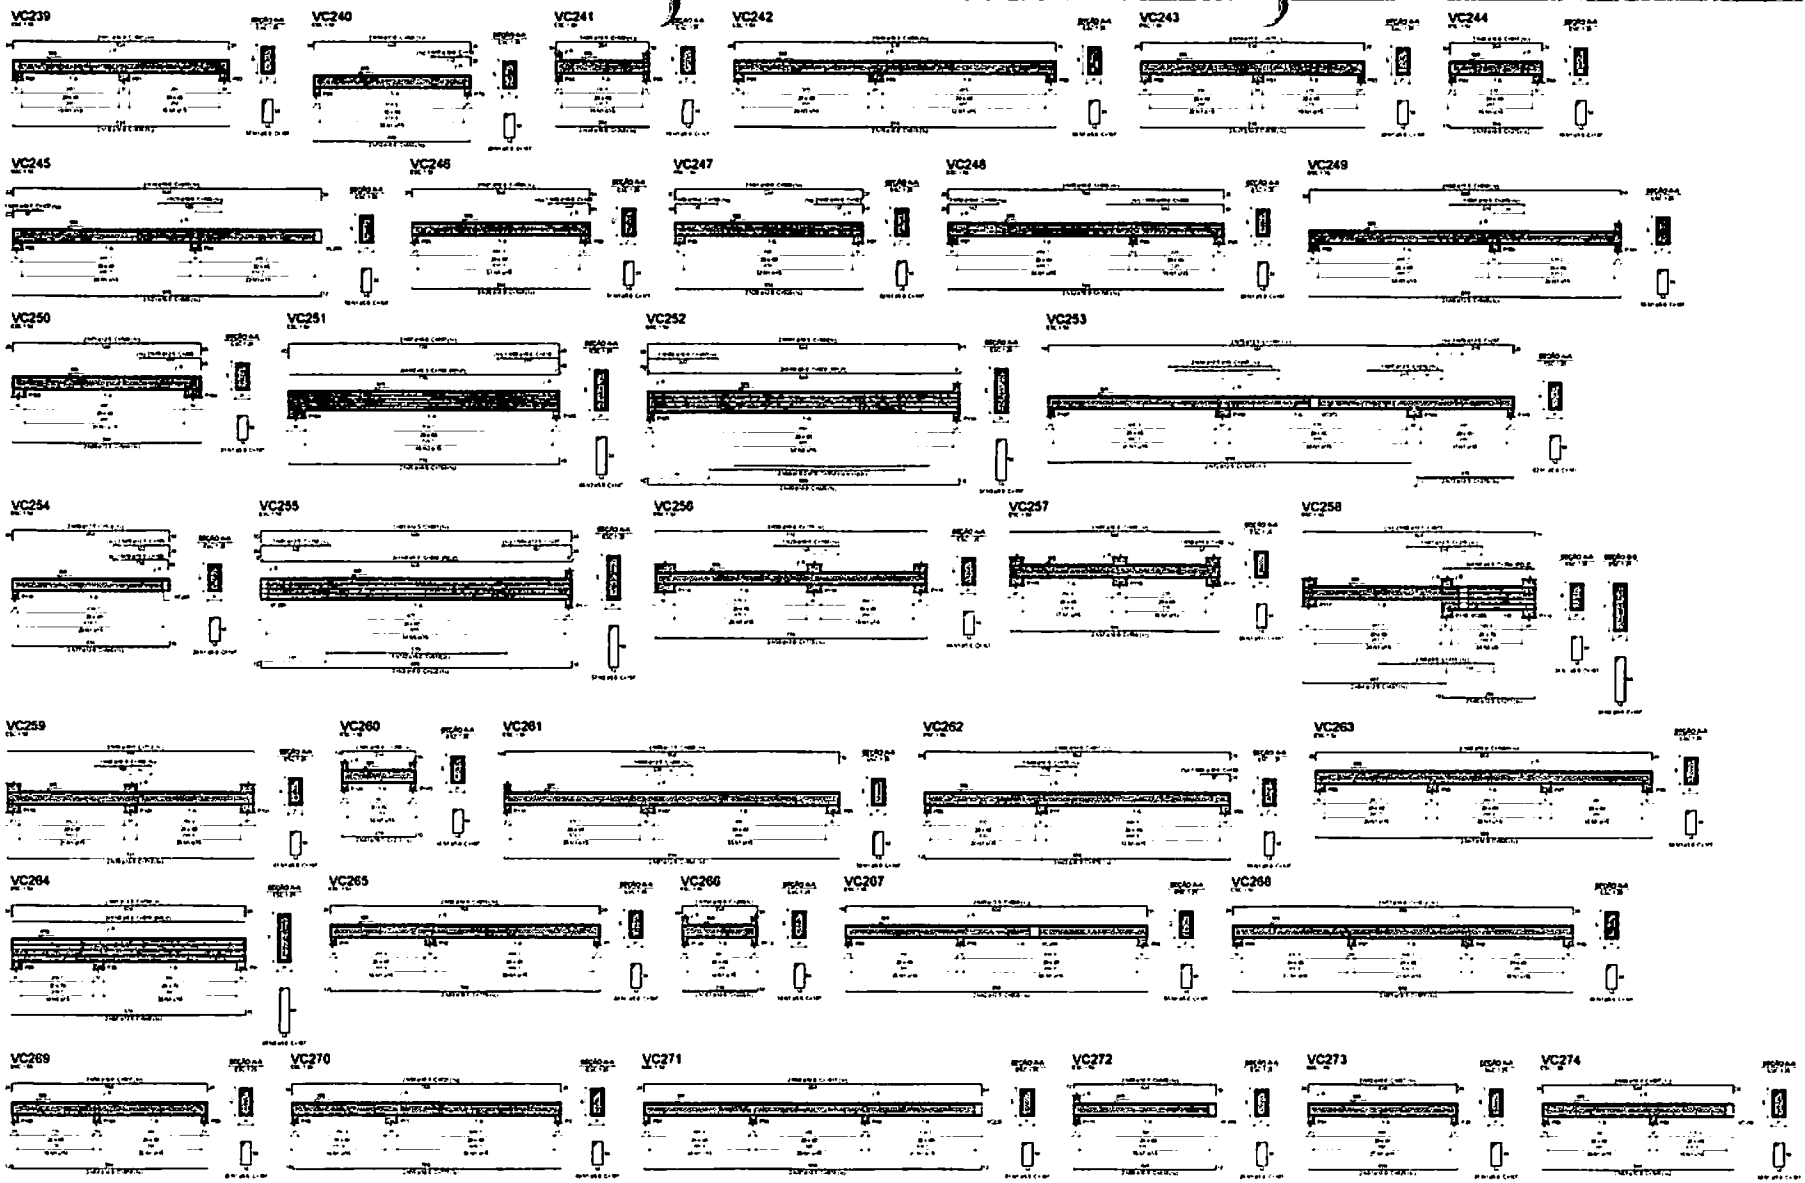


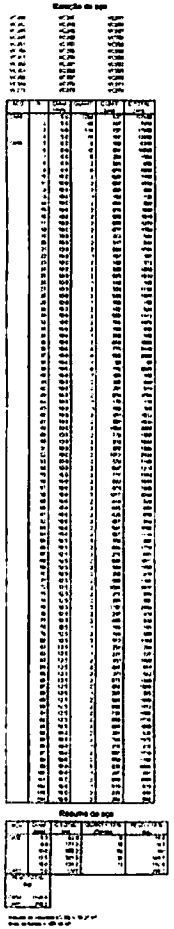

PROJETO ESTRUTURAL

26

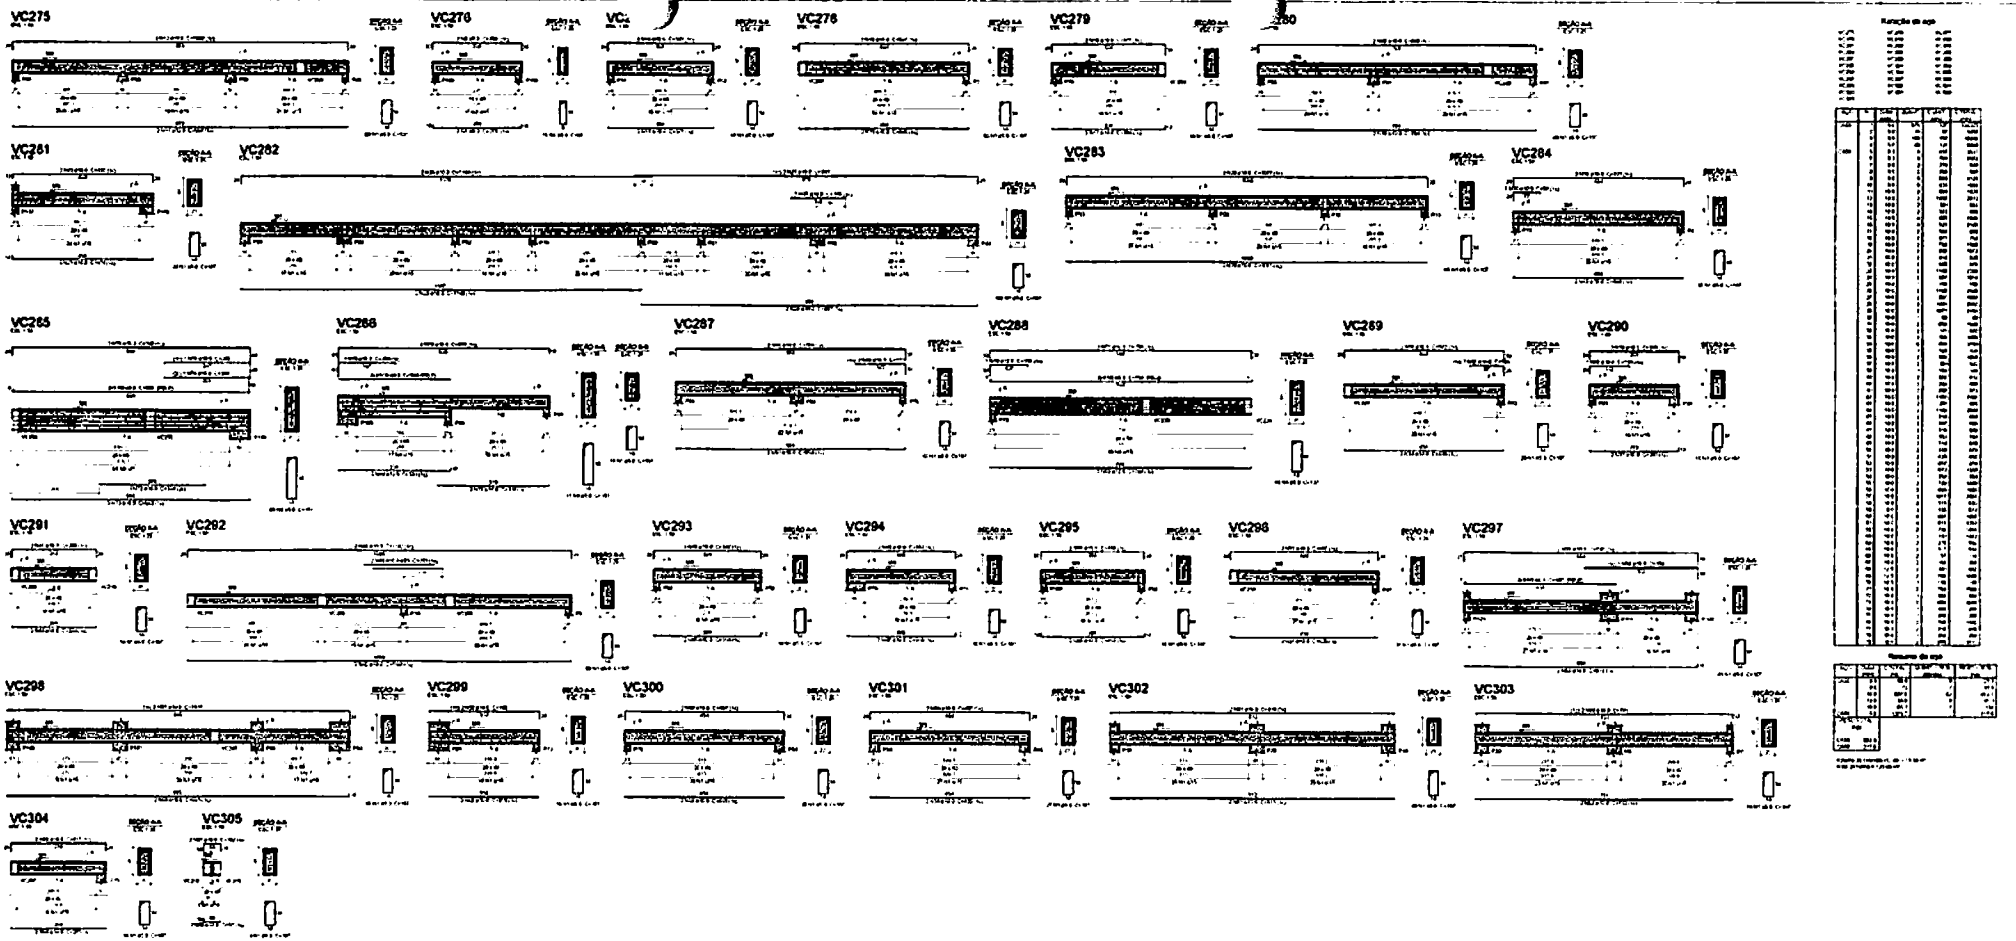
VC275
VC276
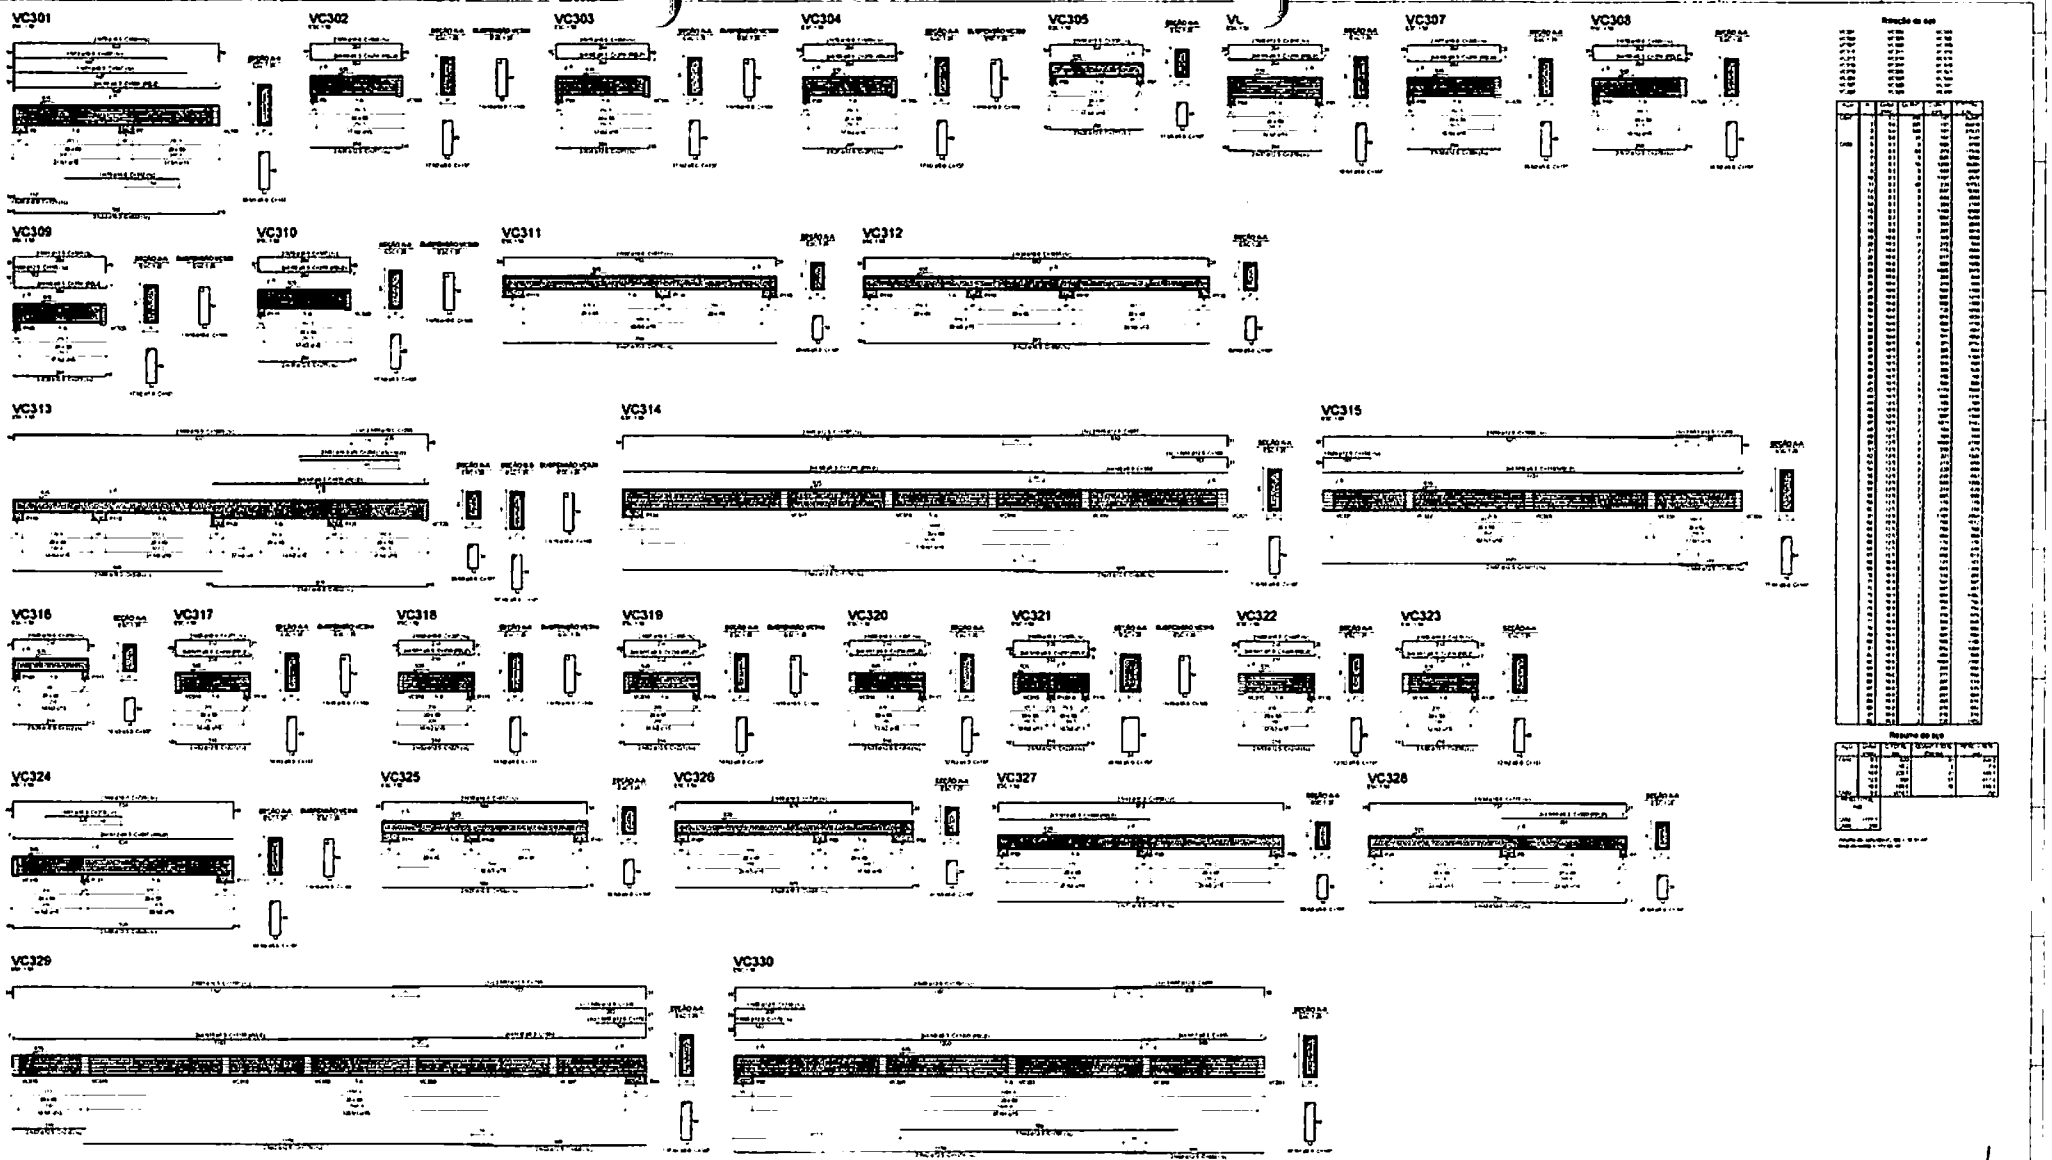


PROJETO ESTRUTURAL

28

PROJETO ESTRUTURAL

29

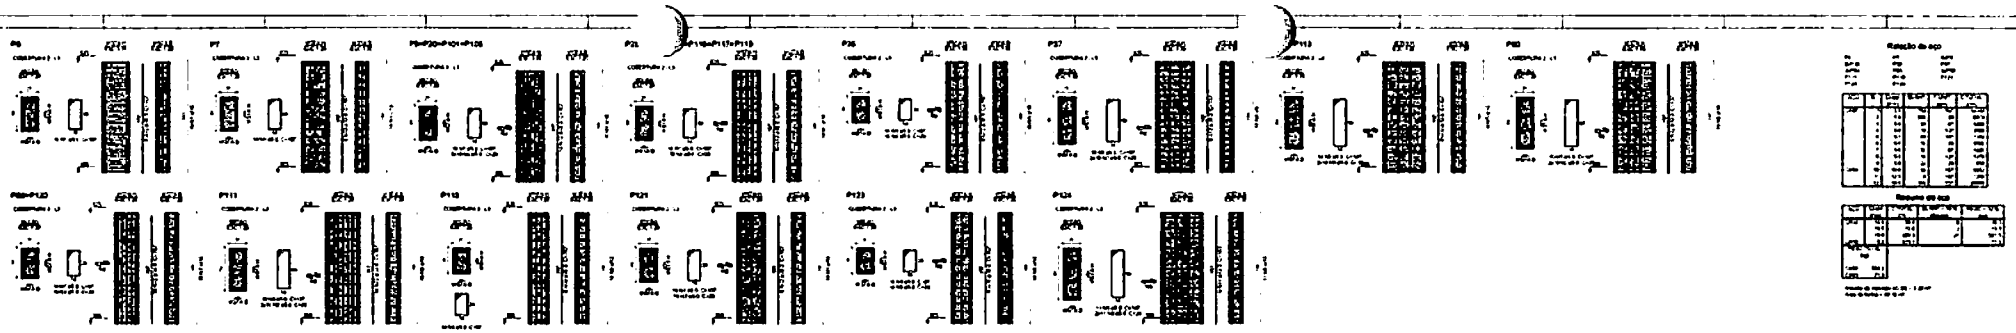

NOTAS 1 - QUANTIDADE


NOTAS 2 - NORMAS

LEGENDA DA PLANTA DE LOCAÇÃO

NOTAS 3 - GERAIS


PROJETO ESTRUTURAL

30

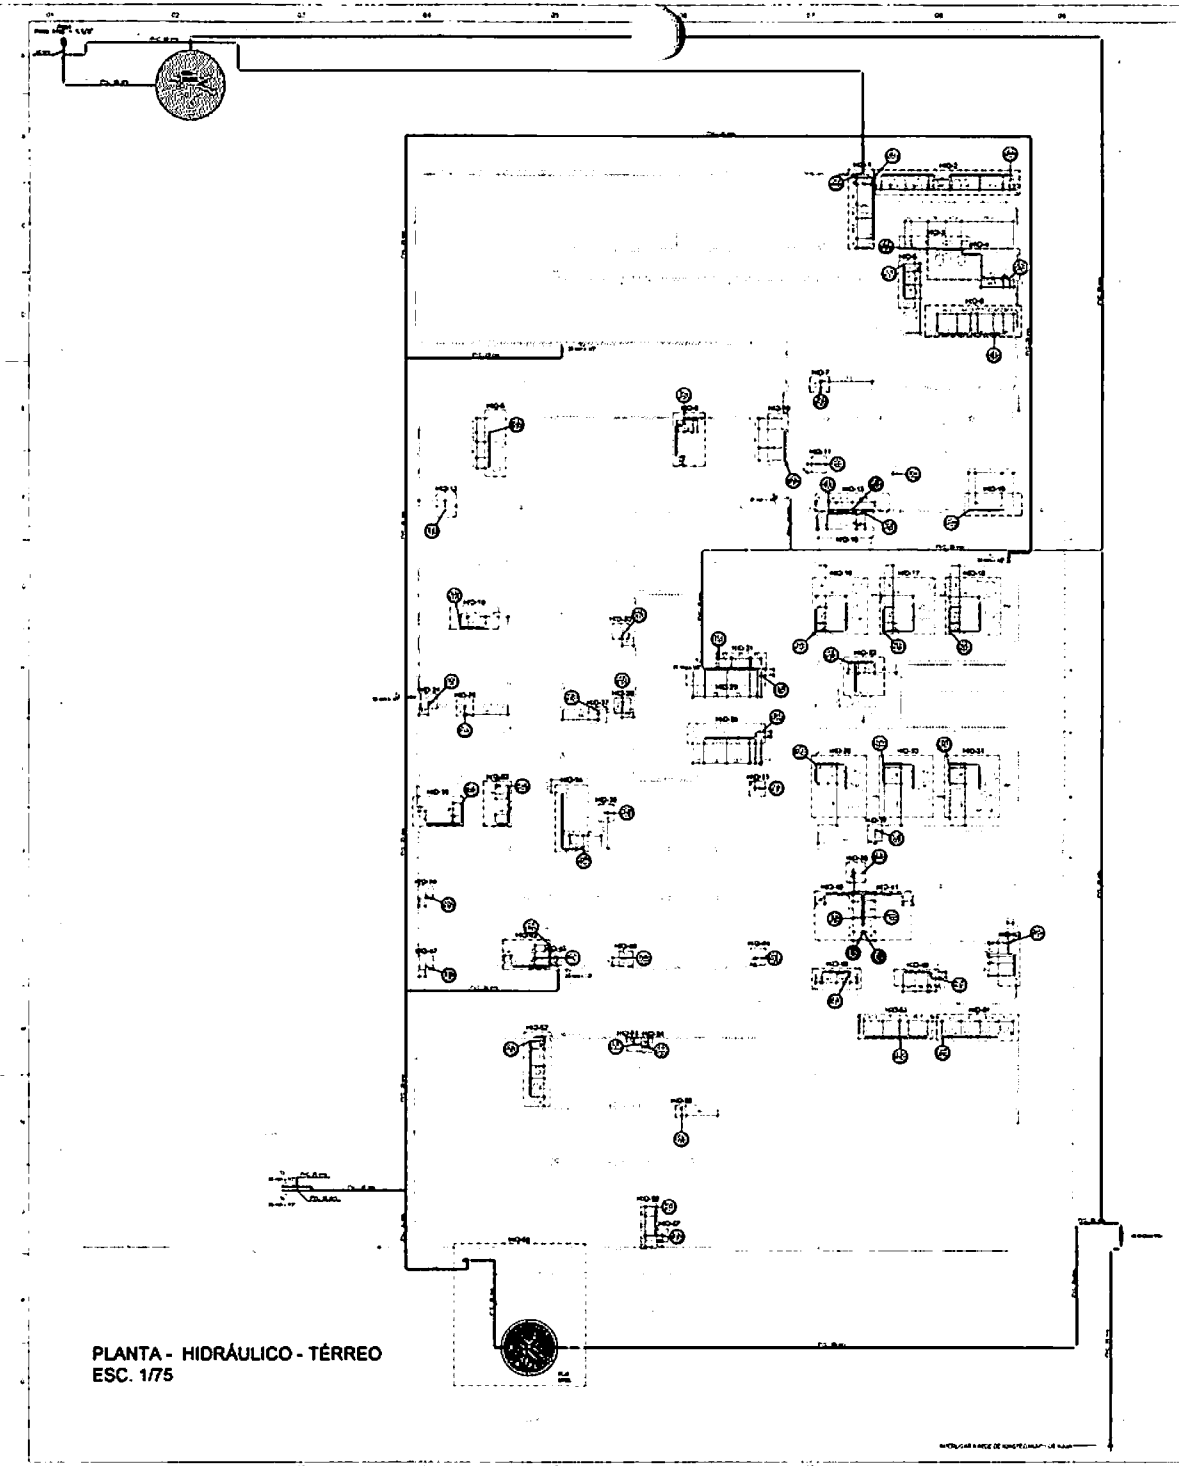


PLANTA - HIDRÁULICO - TÉRREO
ESC. 1/75

LAVATÓRIO DE BANCADA

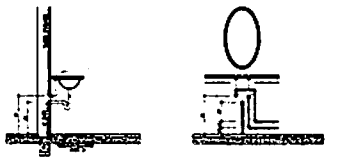

VISTA LATERAL DA LIGAÇÃO DE ÁGUA/ESGOTO

VISTA FRONTAL DA LIGAÇÃO DE ÁGUA/ESGOTO

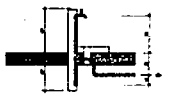


VISTA LATERAL PONTO DE ÁGUA EXTERNO




DETALHE PARA CANTOS DE PAREDE


PROJETO HIDROSSANITÁRIO

1

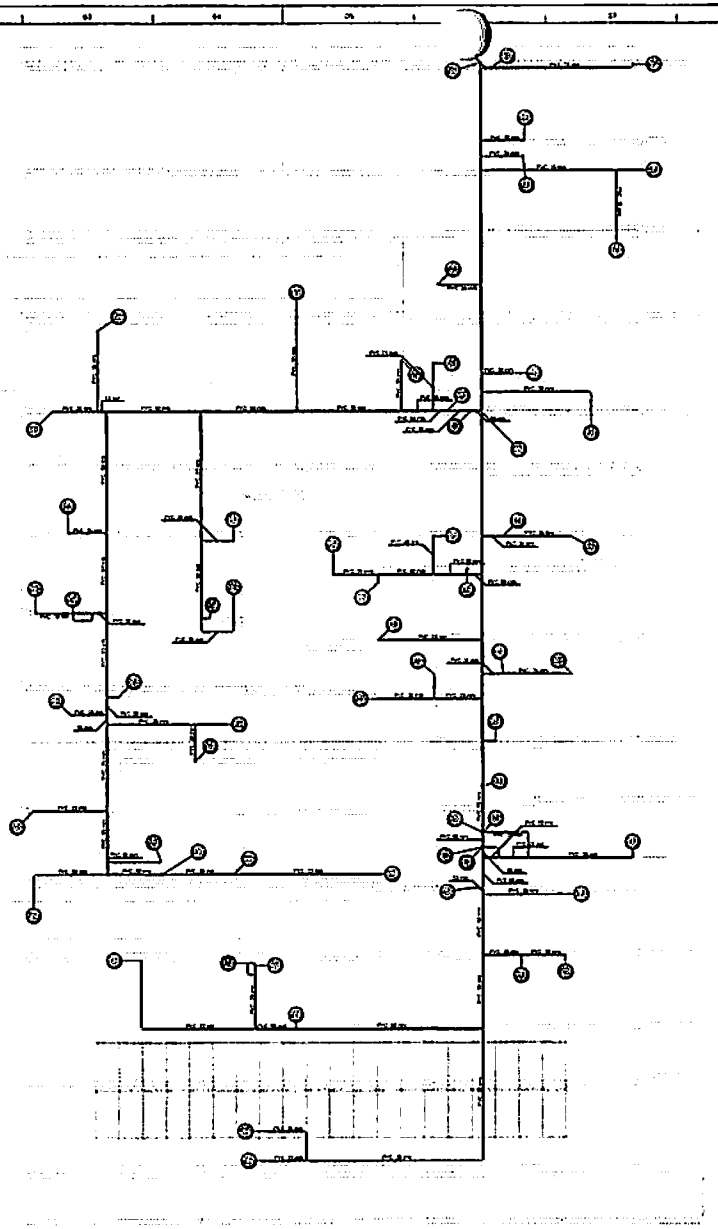


PLANTA - HIDRÁULICO - COBERTURA
ESC. 1/75

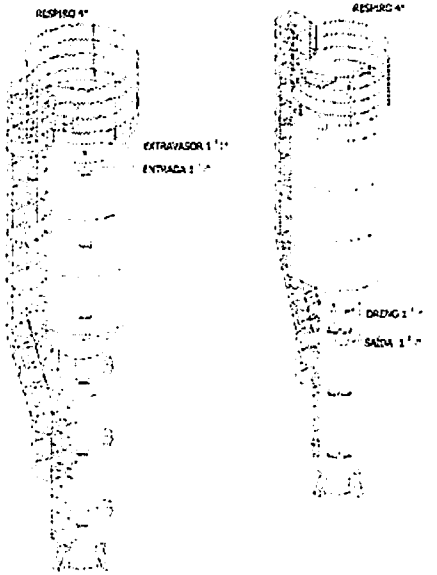

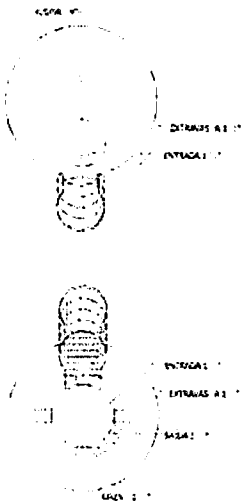


PROJETO HIDROSSANITÁRIO


2

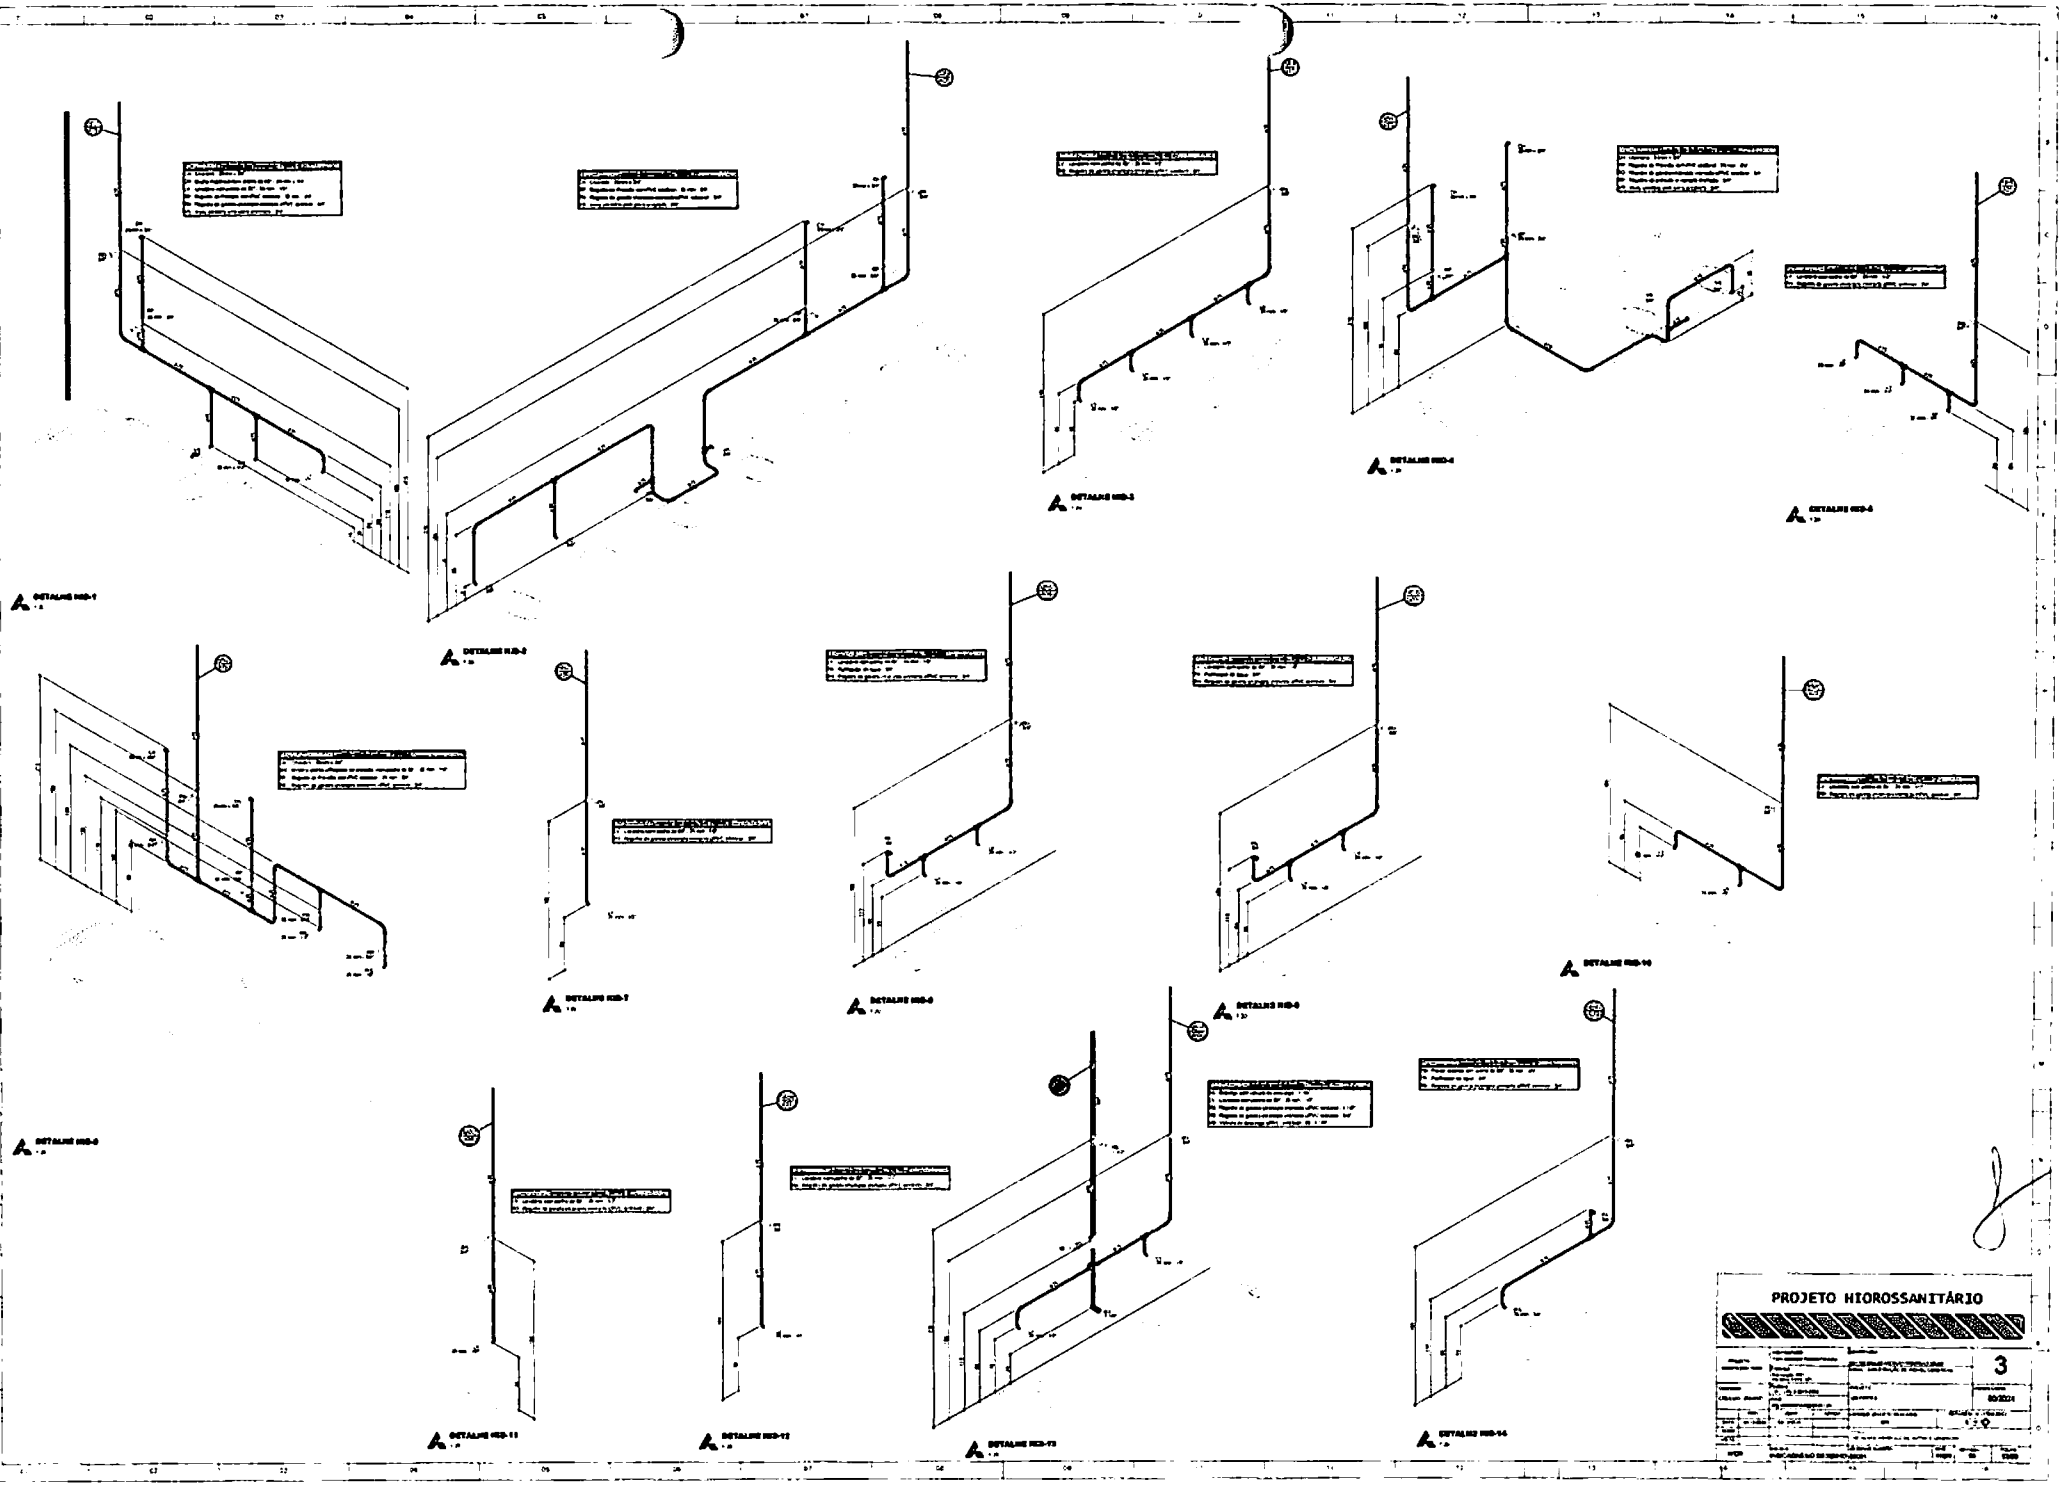



PROJETO HIDROSSANITÁRIO


3

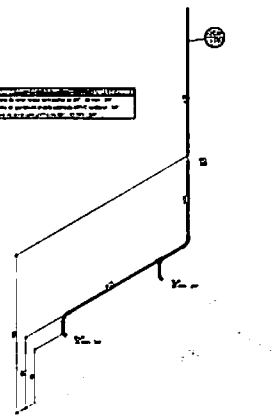


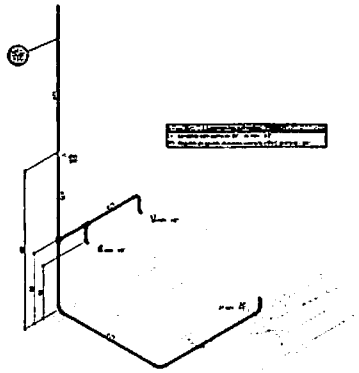


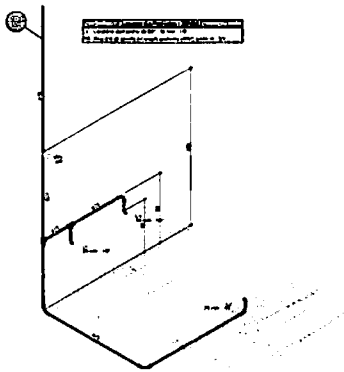


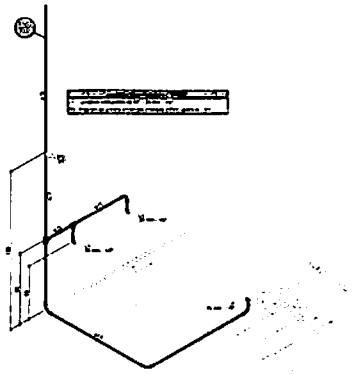


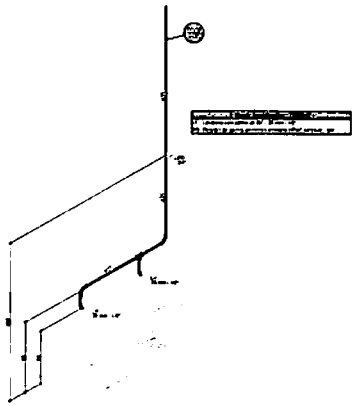


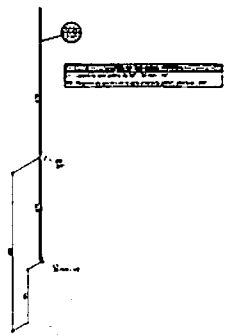


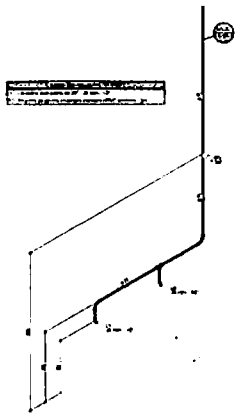


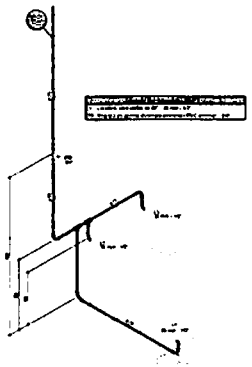


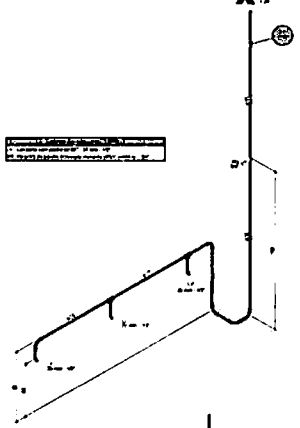


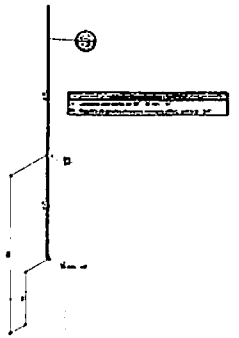


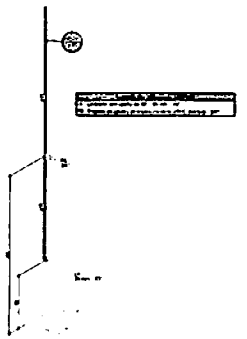

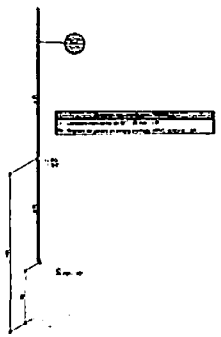

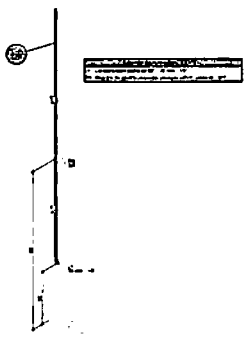

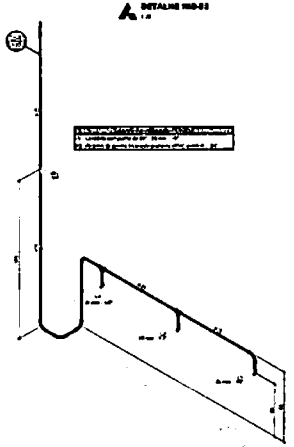


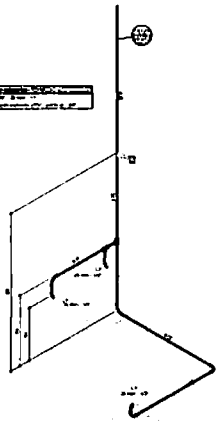






PROJETO HIDROSSANITÁRIO


4

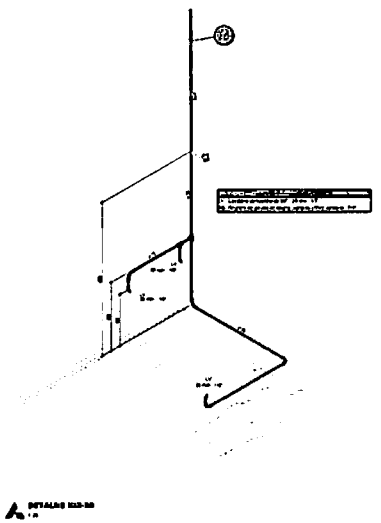


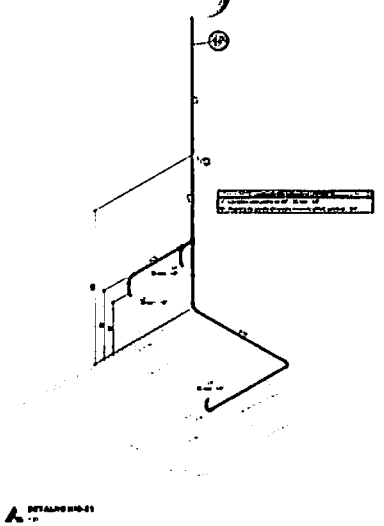


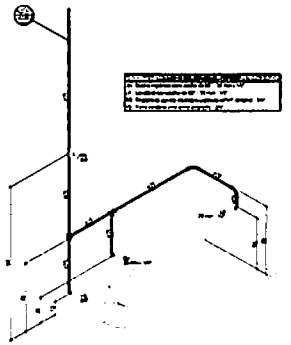


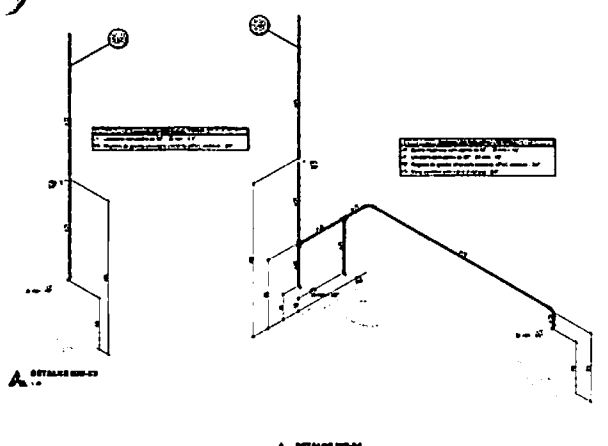


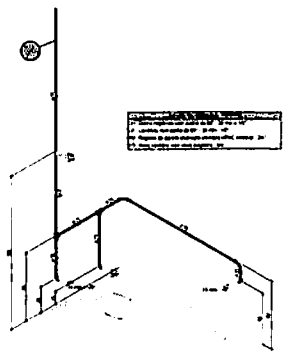


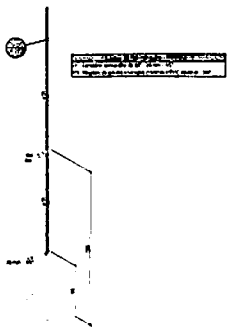


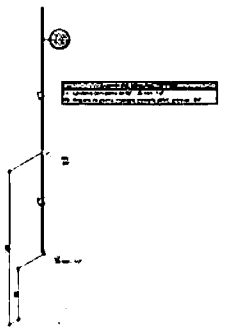


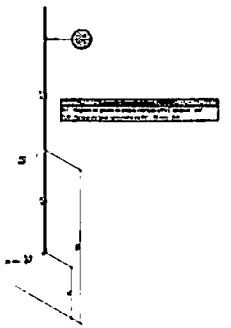


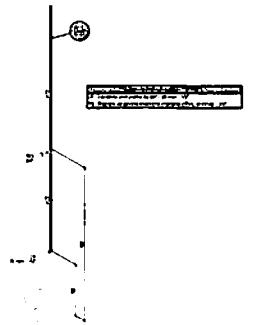


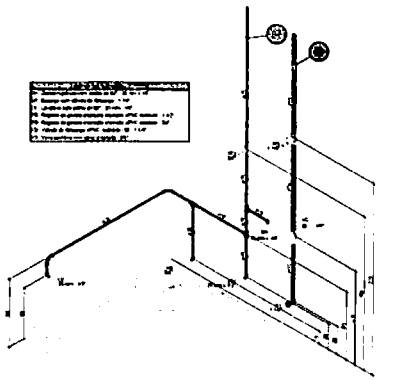


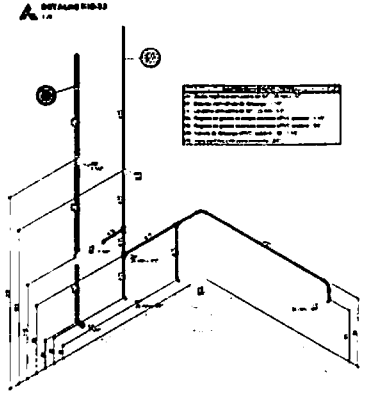

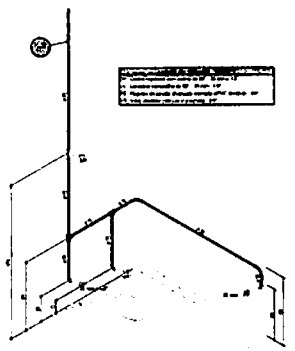

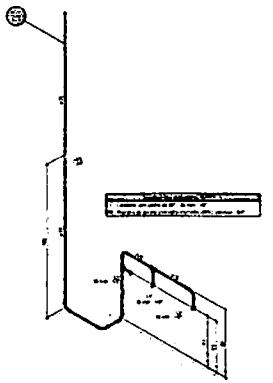


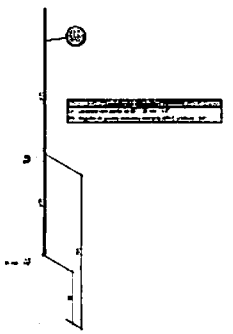


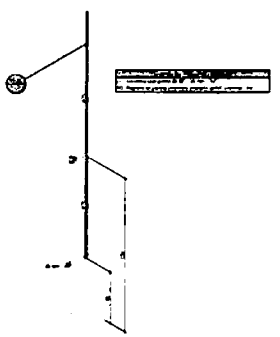



PROJETO HIDROSSANITÁRIO


5

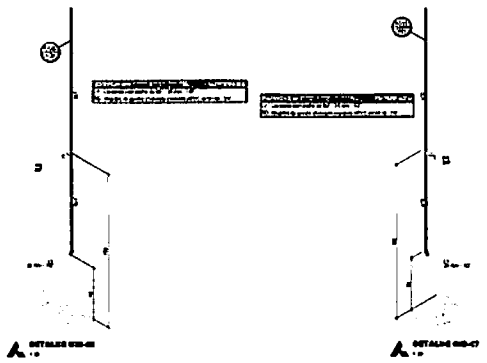


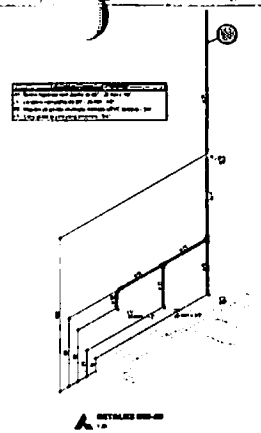


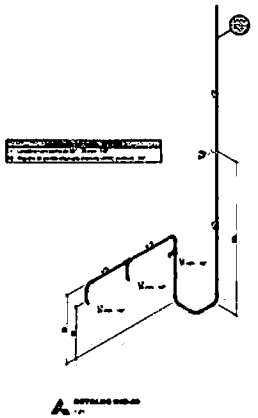


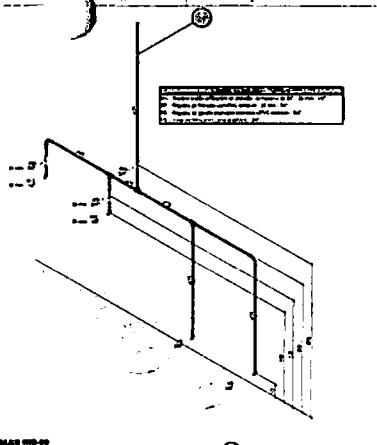


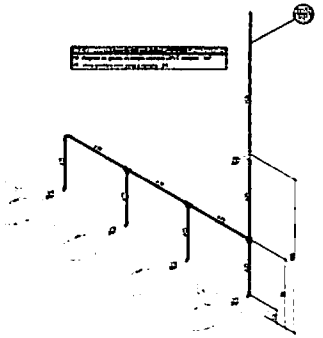


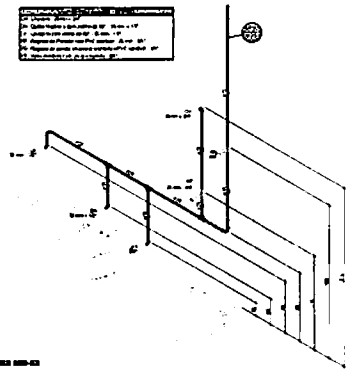


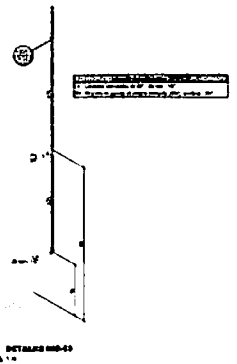


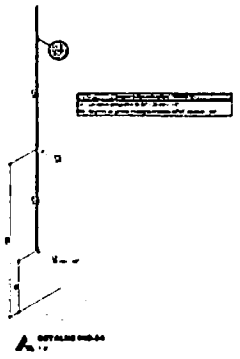

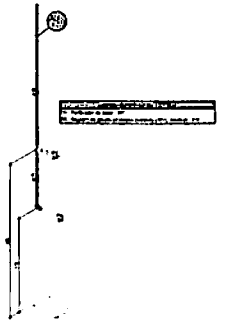

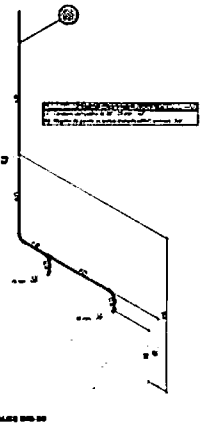


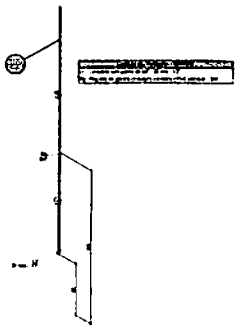

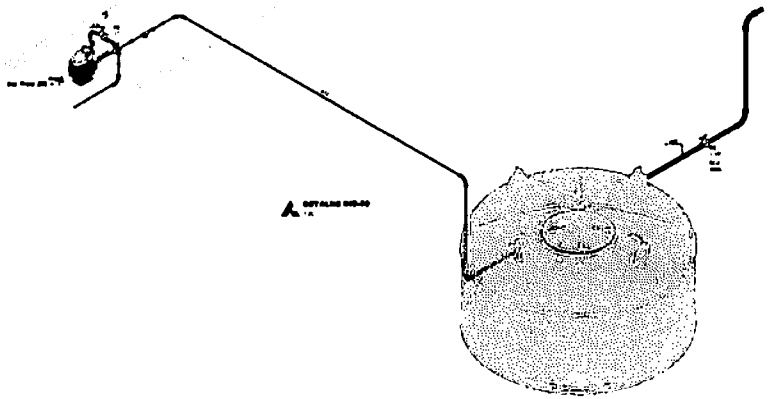

PROJETO HIDROSSANITÁRIO


6

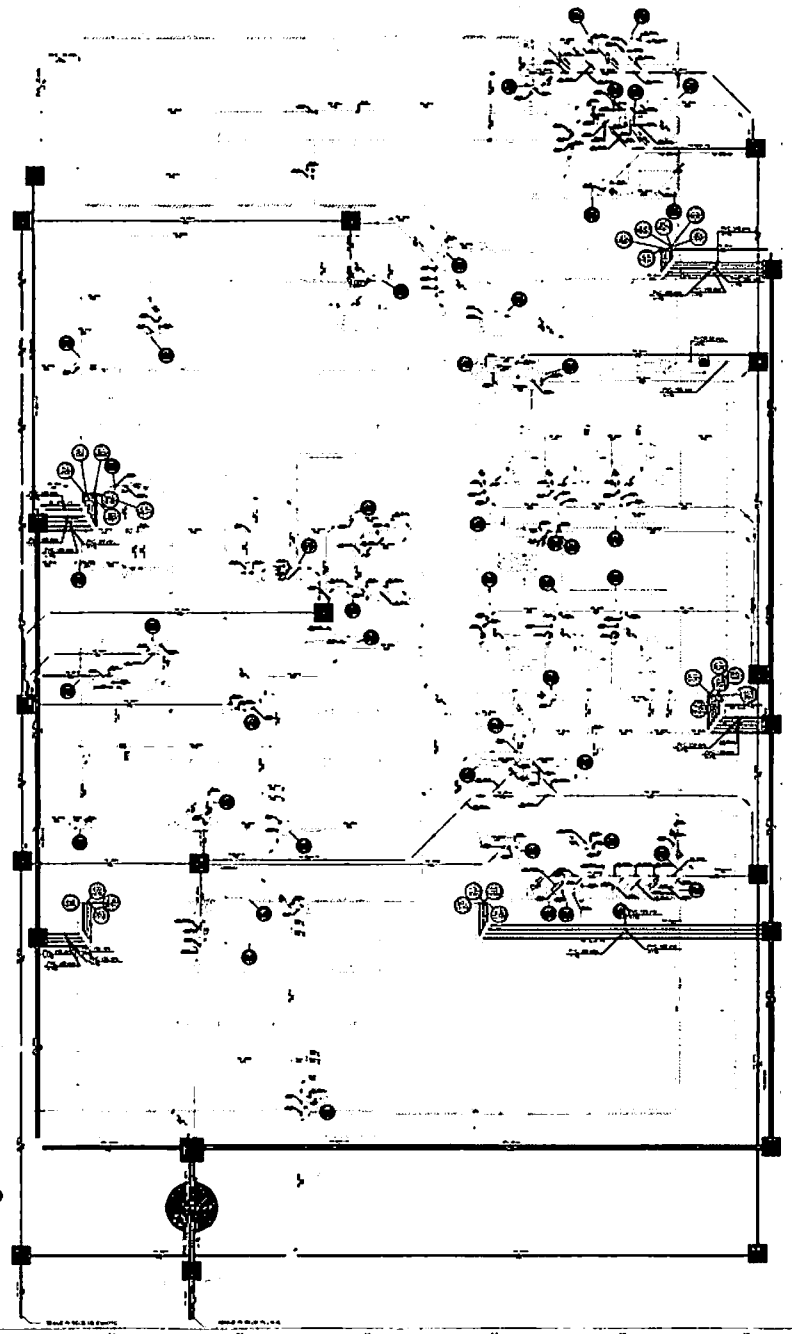

PLANTA - SANITÁRIO - TÉRREO
ESC. 1/75

PROJETO HIDROSSANITÁRIO


7

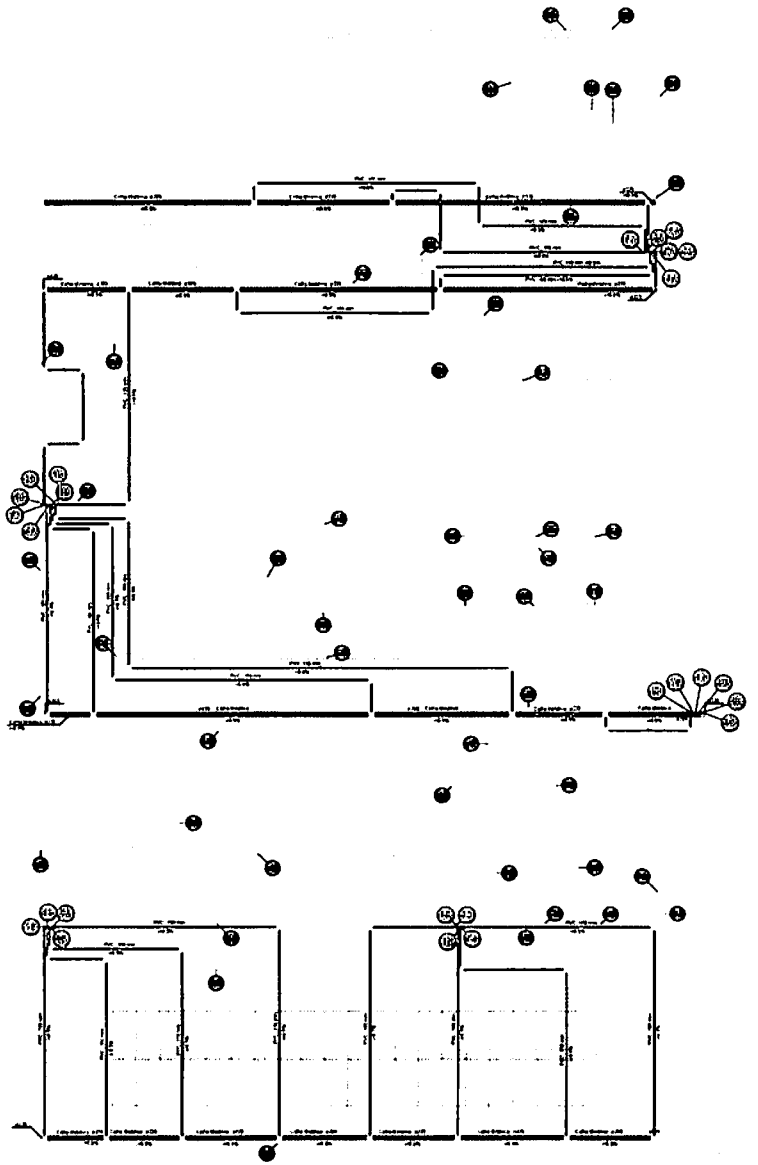



PLANTA - SANITÁRIO - COBERTURA
ESC. 1/75


PROJETO HIDROSSANITÁRIO


8

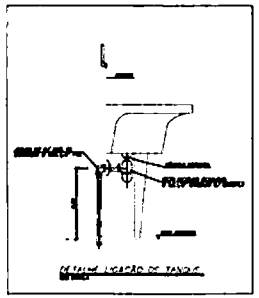


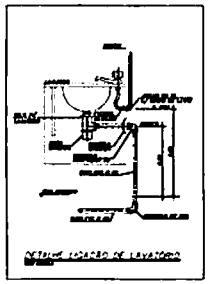


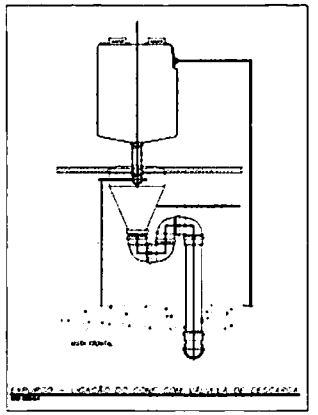


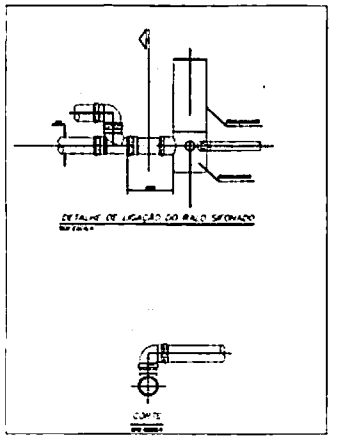


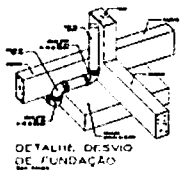


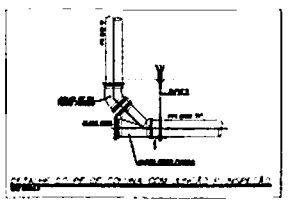


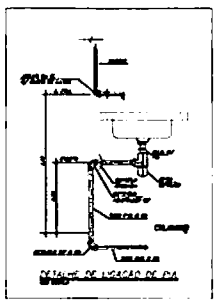


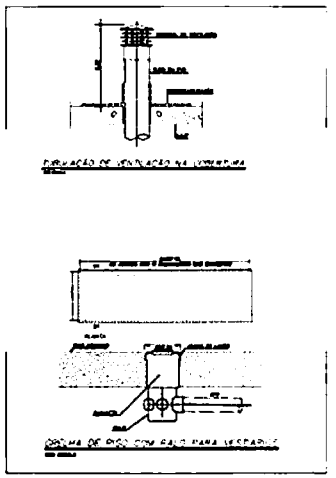


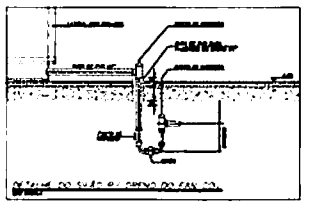


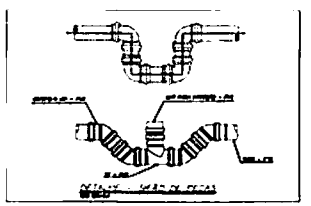

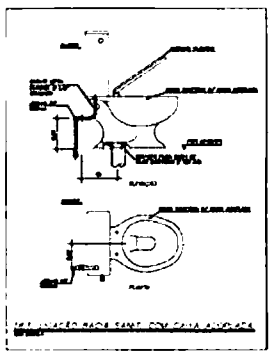

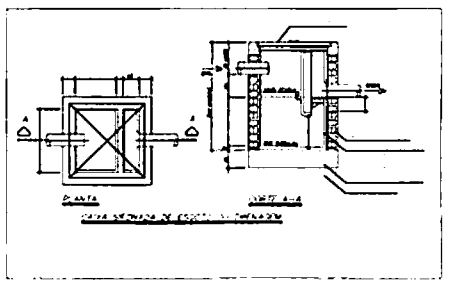


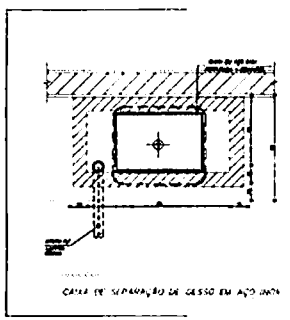

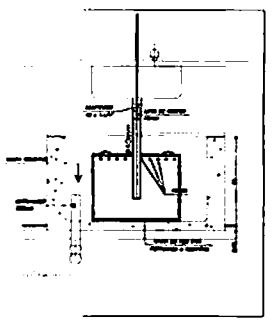

PROJETO HIDROSSANITÁRIO

9

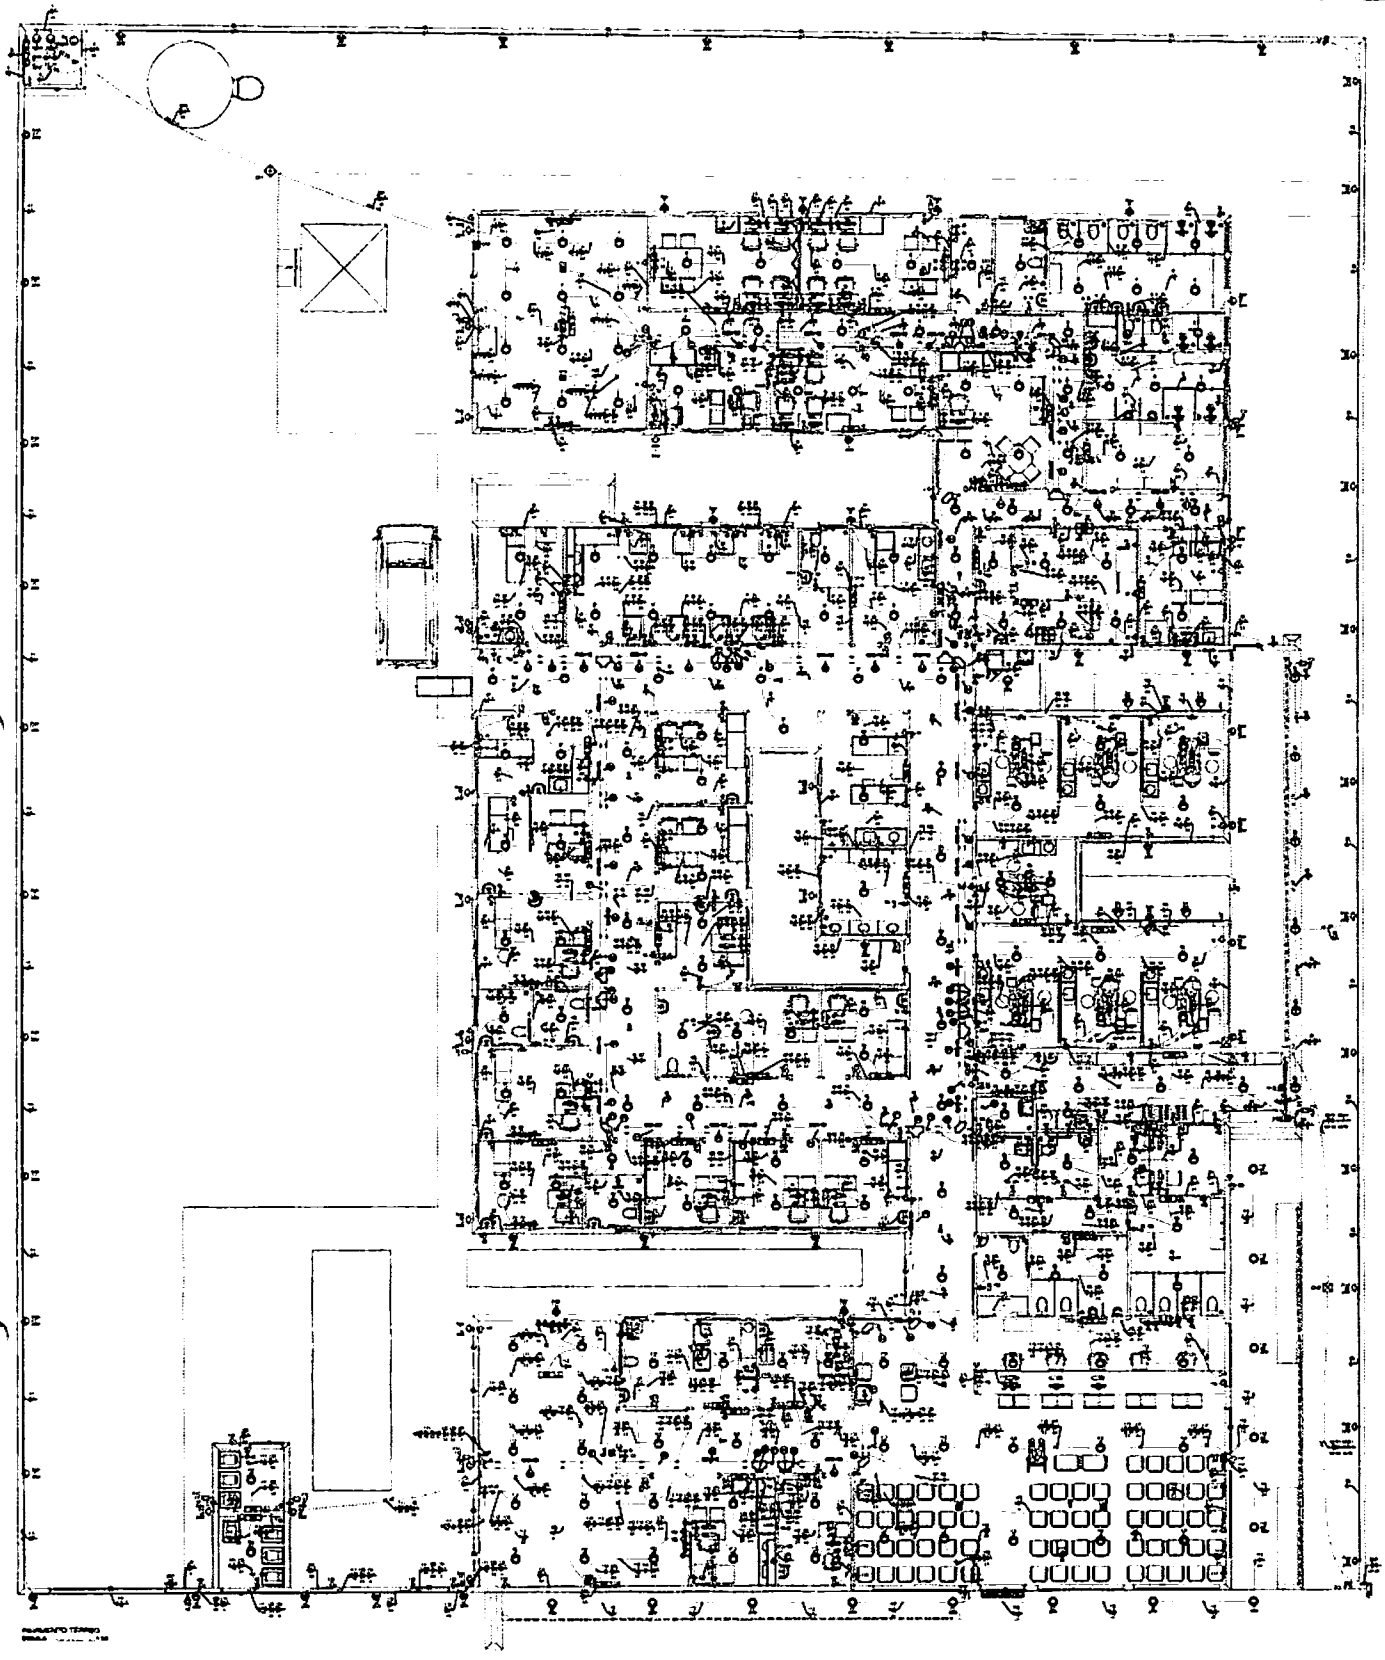

- PROJETO DE REFERÊNCIA - SEGUIR NORMA CONCESSIONÁRIA A REGIÃO QUE FOR EXECUTAR
- PROJETO FEITO CONFORME A NORMA NBR 5410 - INSTALAÇÕES ELÉTRICAS DE BAIXA TENSÃO


TENSÃO DE EMPREENDIMENTO
127/220V

CONTRATAR UMA EMPRESA ESPECIALIZADA EM PLACAS FOTOVOLTAICAS

PLOTRAR COLORIDO

PROJETO ELÉTRICO

1

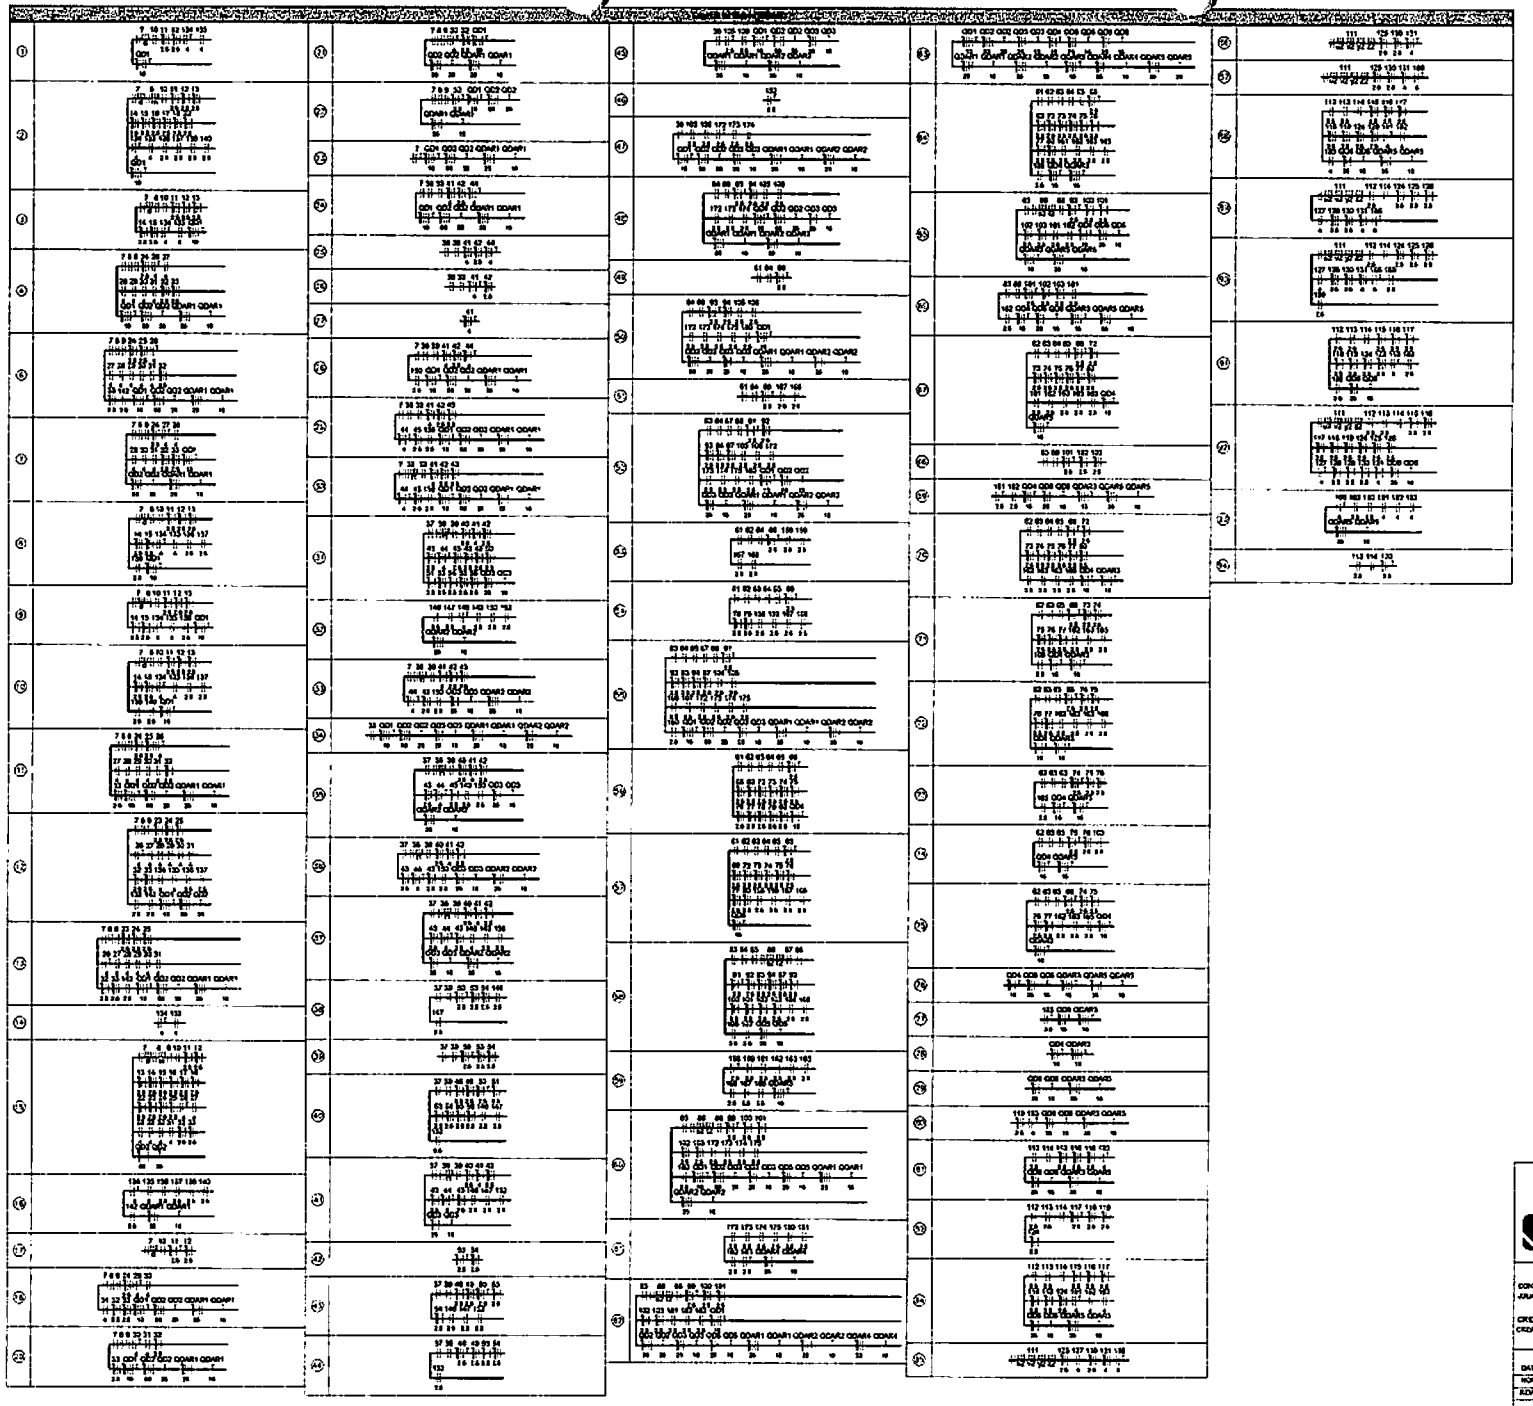


NOTA 01

PLOTRAR COLORIDO

PROJETO ELÉTRICO

CONTRATADO: JULIA VALELA DE PAIVA	CLIENTE: [illegible]		2
CREA: CIDADE - [illegible]	OBRA: [illegible]		
	PROJETO: [illegible]		04/2024

DATA	PRO	VISTO	APROV	UNIDADE (EXCETO INDICADO)	REFERÊNCIA (1:1000)	
NOME	[illegible]	[illegible]		CM		
ASSIN.				TÍTULO: LEGENDA DE FIAÇÃO DO PAVIMENTO TÉRREO		
ELE	DISCIPLINA	INDICADAS NO DESENHO	DESENHO NÚMERO: 00001	MOD: ES1	REVISÃO: 00	FOLHA: 02/17

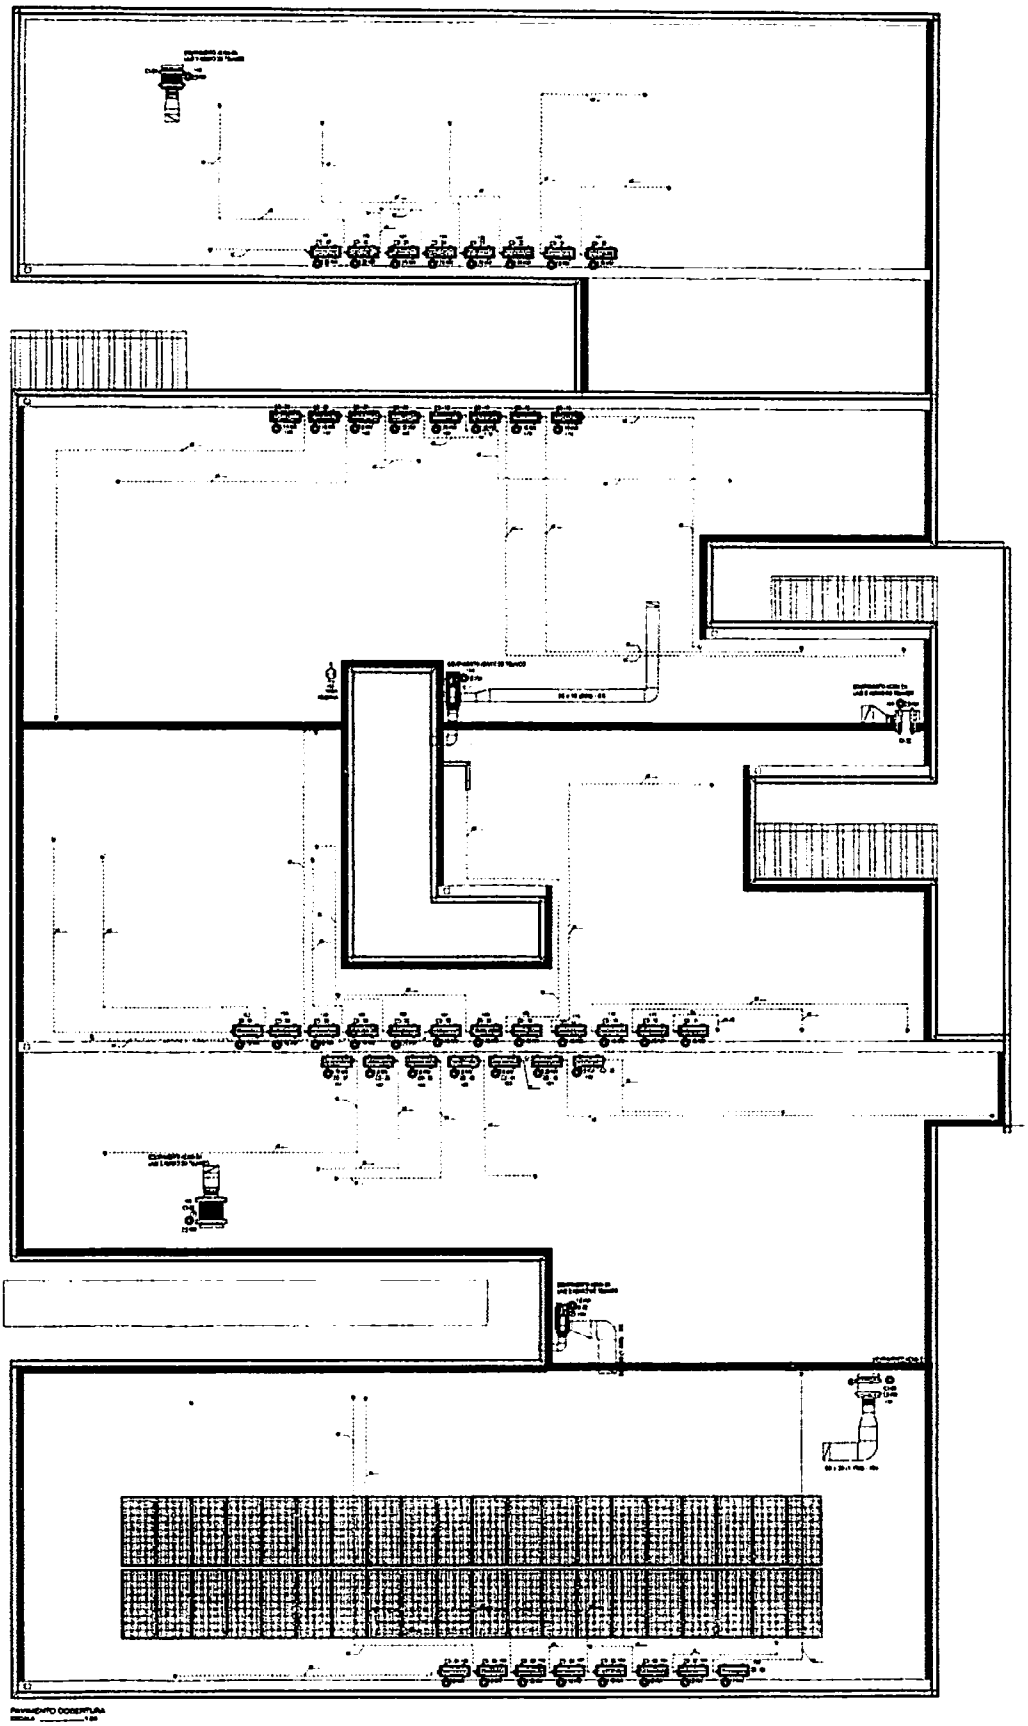

NOTA 01
PLOTRAR COLORIDO

NOTA 02
CONTRATAR UMA EMPRESA ESPECIALIZADA EM PLACAS FOTOVOLTAICAS

NOTA 03
TENSÃO DE EMPREENDIMENTO 127/220V

NOTA 04


NOTA 05
- PROJETO DE REFERÊNCIA - SEGUIR NORMA CONFORME A REGIÃO QUE FOR EXECUTAR
- PROJETO FEITO CONFORME A NORMA NBR 5410 - INSTALAÇÕES ELETRICAS DE BAIXA TENSÃO

EXECUÇÃO

TRANSFORMADOR


PROJETO ELÉTRICO


3

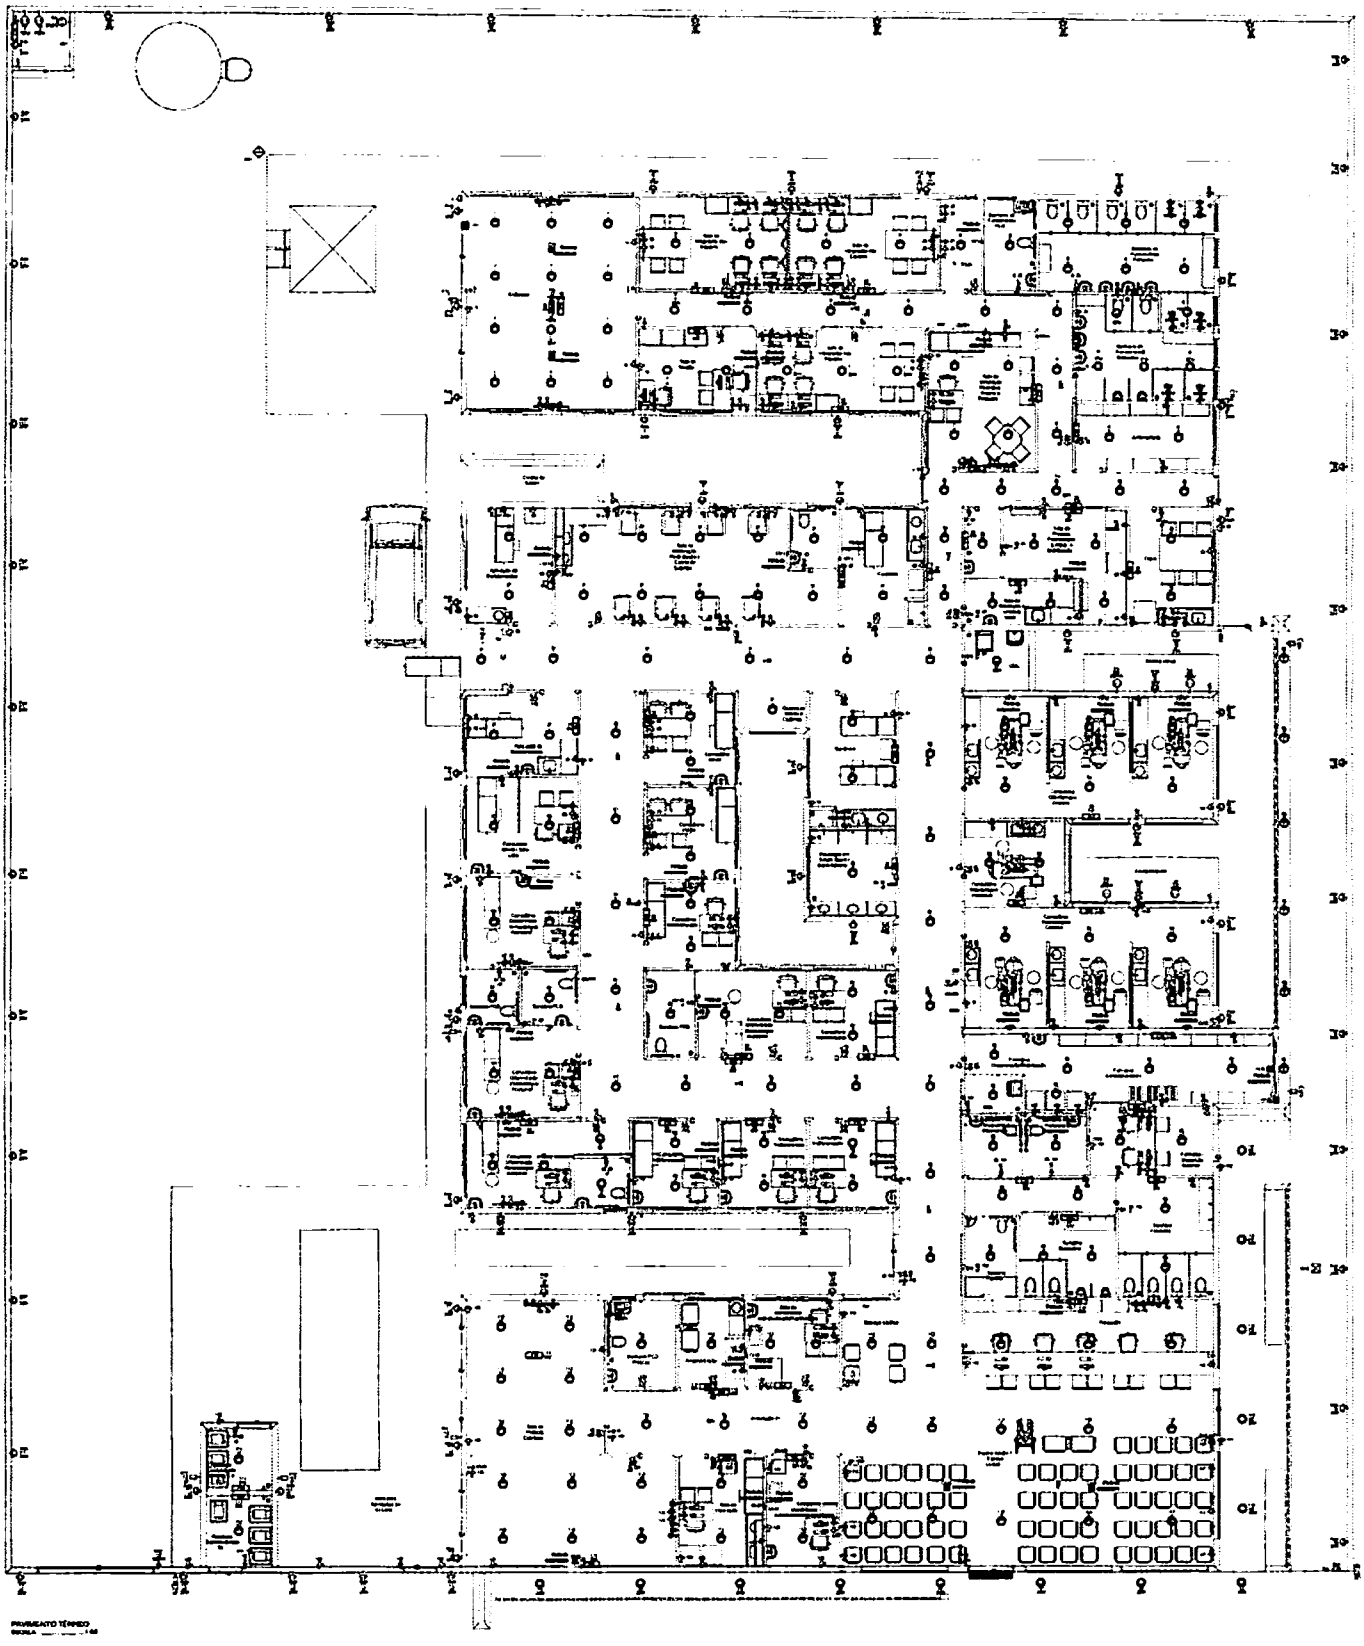

PAVIMENTO TÉRREO



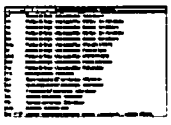

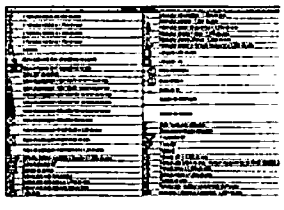

CONTRATAR UMA EMPRESA ESPECIALIZADA EM PLACAS FOTOVOLTAICAS


PROJETO DE REFERÊNCIA - SEGUIR NORMA PORÉM SE A REGIÃO QUE FOR EXECUTAR PROJETO PLUTO CONFORME A NORMA NBR 5410 - INSTALAÇÕES ELÉTRICAS DE BAIXA TENSÃO

TENSÃO DE EMPREENDIMENTO 127/220V

PLOTAR COLORIDO

PROJETO ELÉTRICO

4

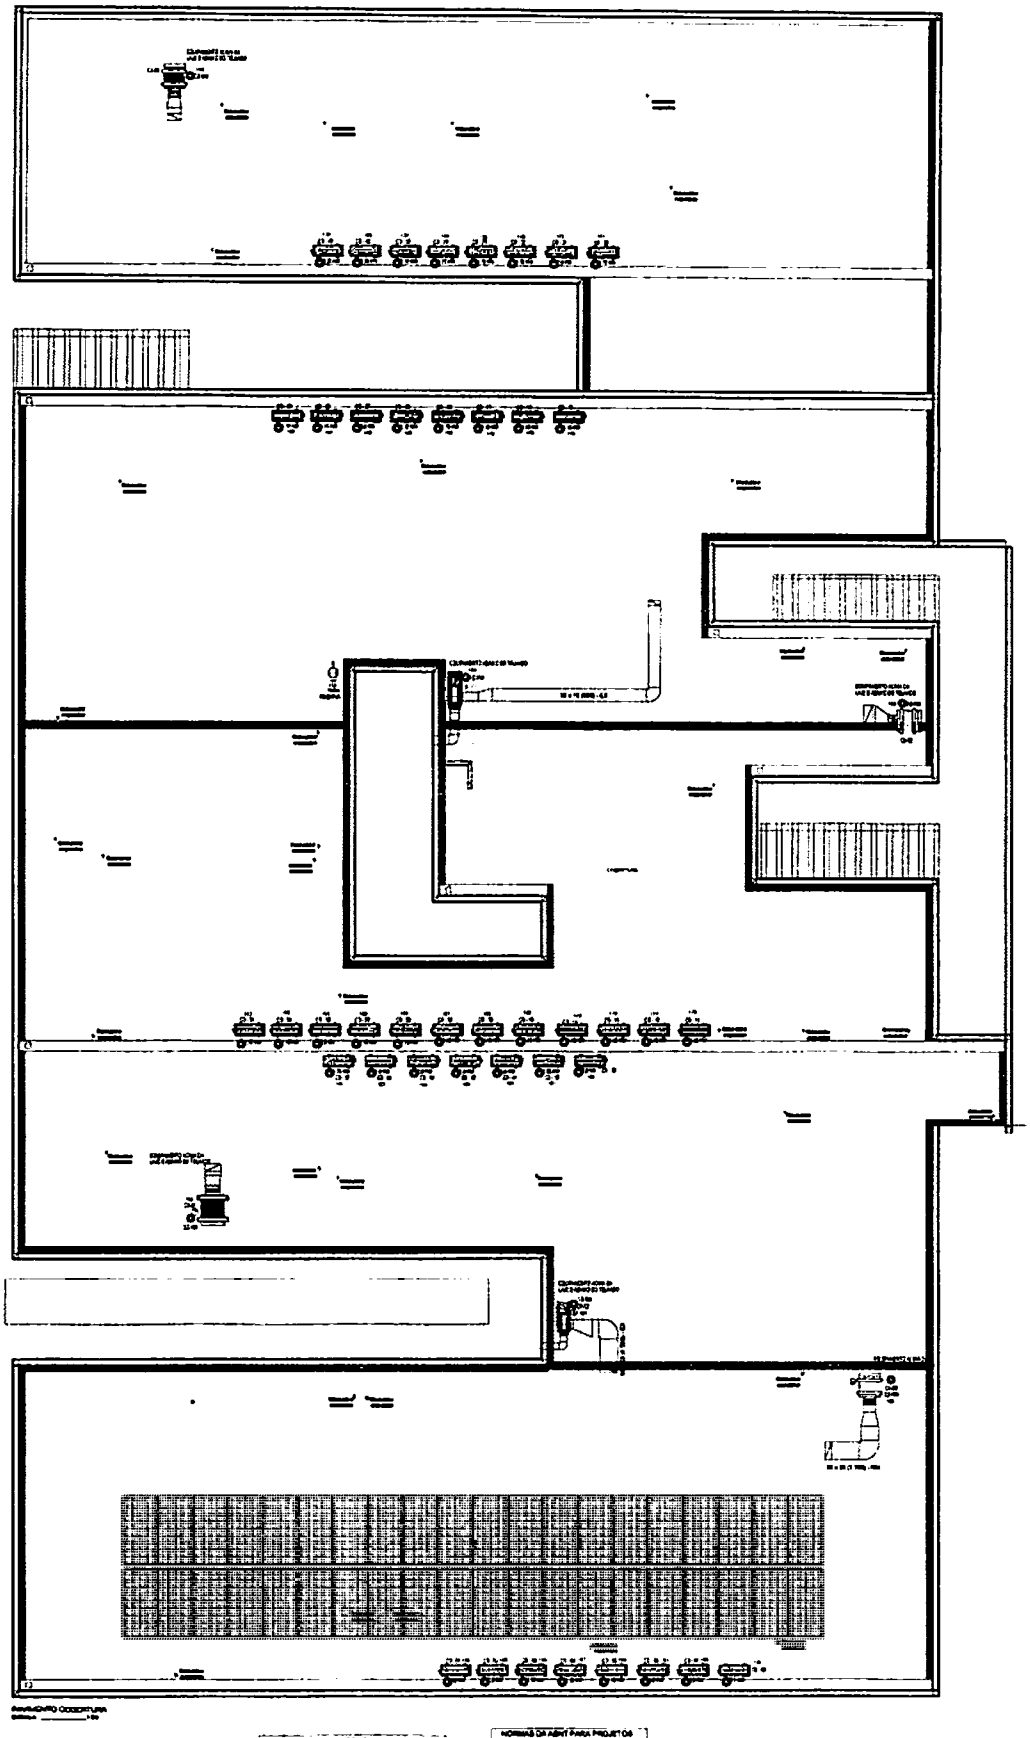

NOTA 05


PLOTRAR COLORIDO

NOTA 06

CONTRATAR UMA EMPRESA ESPECIALIZADA EM PLACAS FOTOVOLTAICAS

PROJETO ELÉTRICO

5

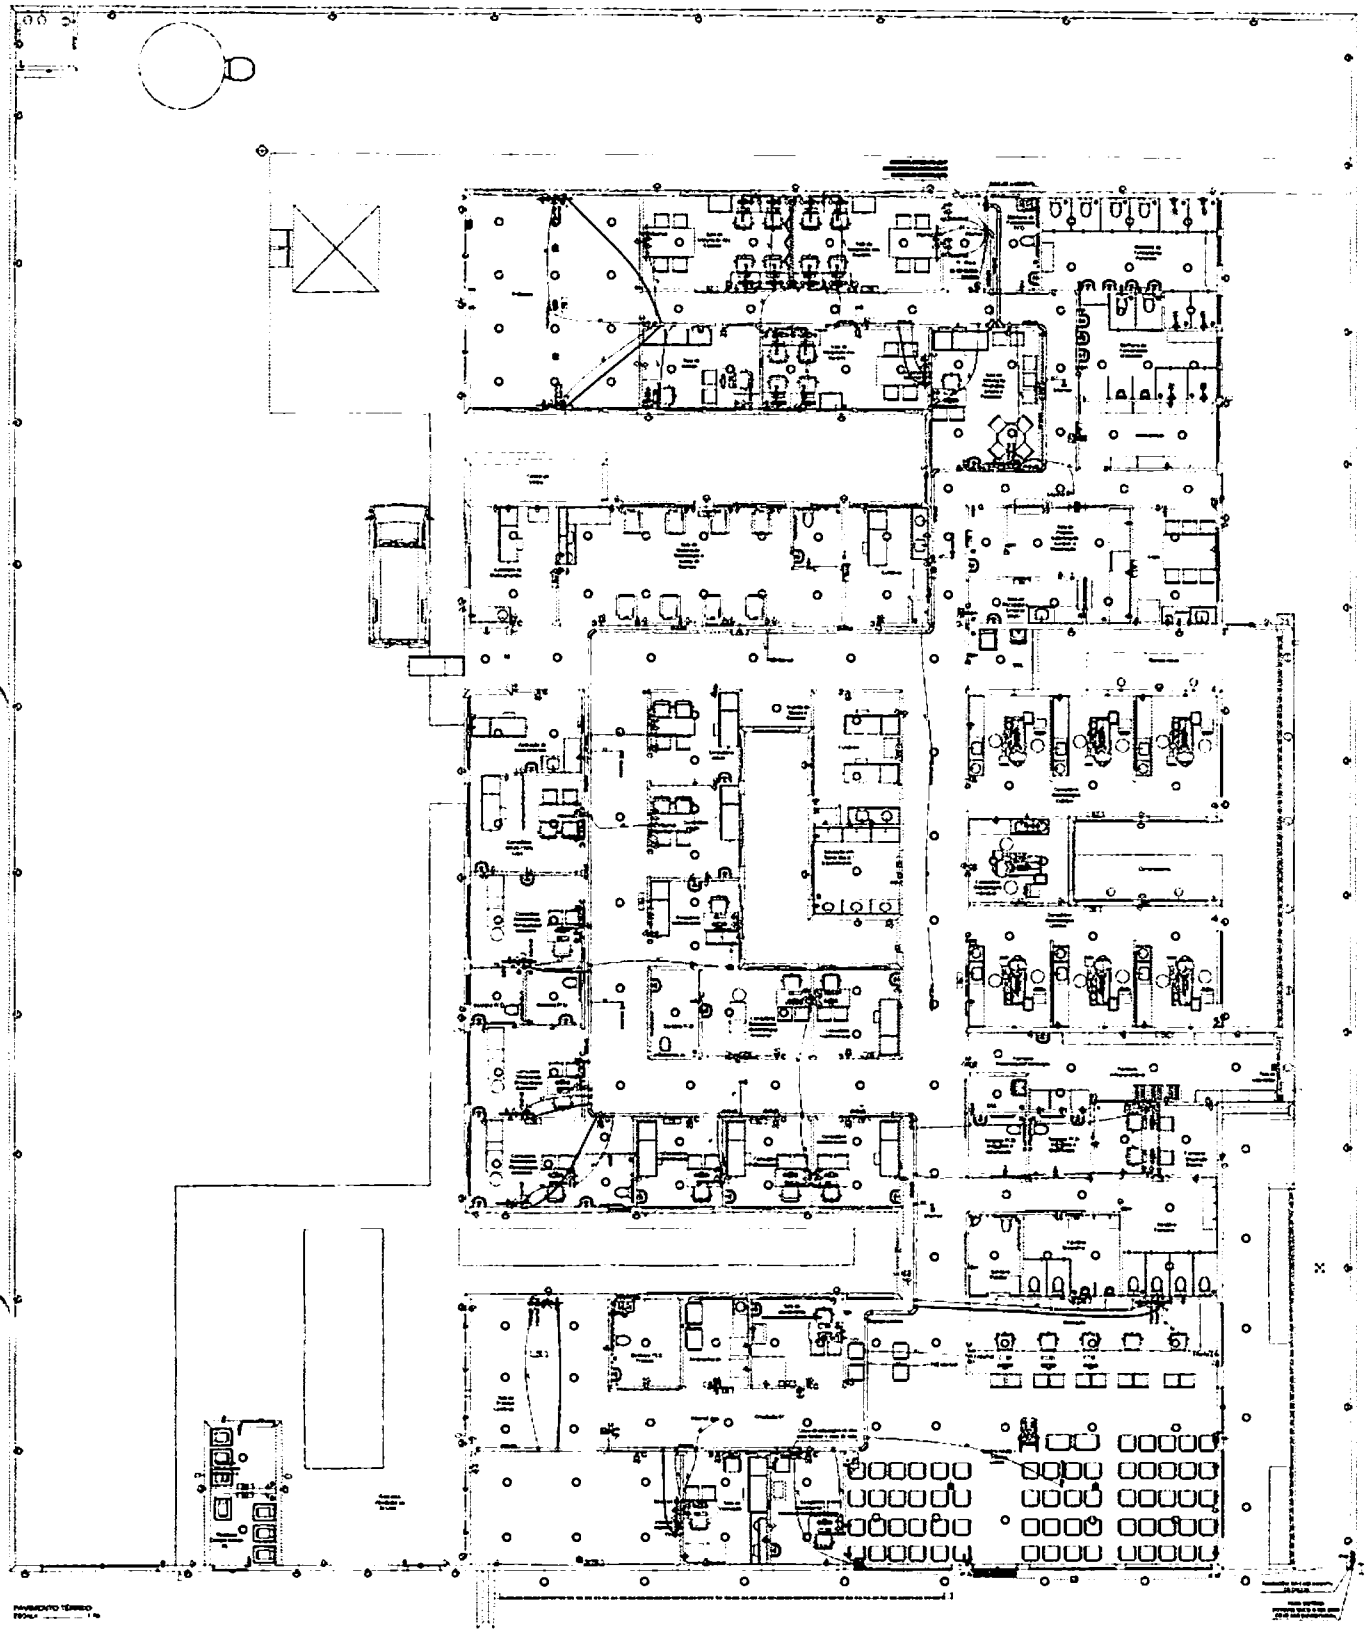

PAVIMENTO TÉRREO


TENSÃO DE FUNCIONAMENTO
127/220V

PLOTTAR COLORIDO

CONTRATAR UMA EMPRESA ESPECIALIZADA EM PLACAS FOTOVOLTAICAS

PROJETO ELÉTRICO

6

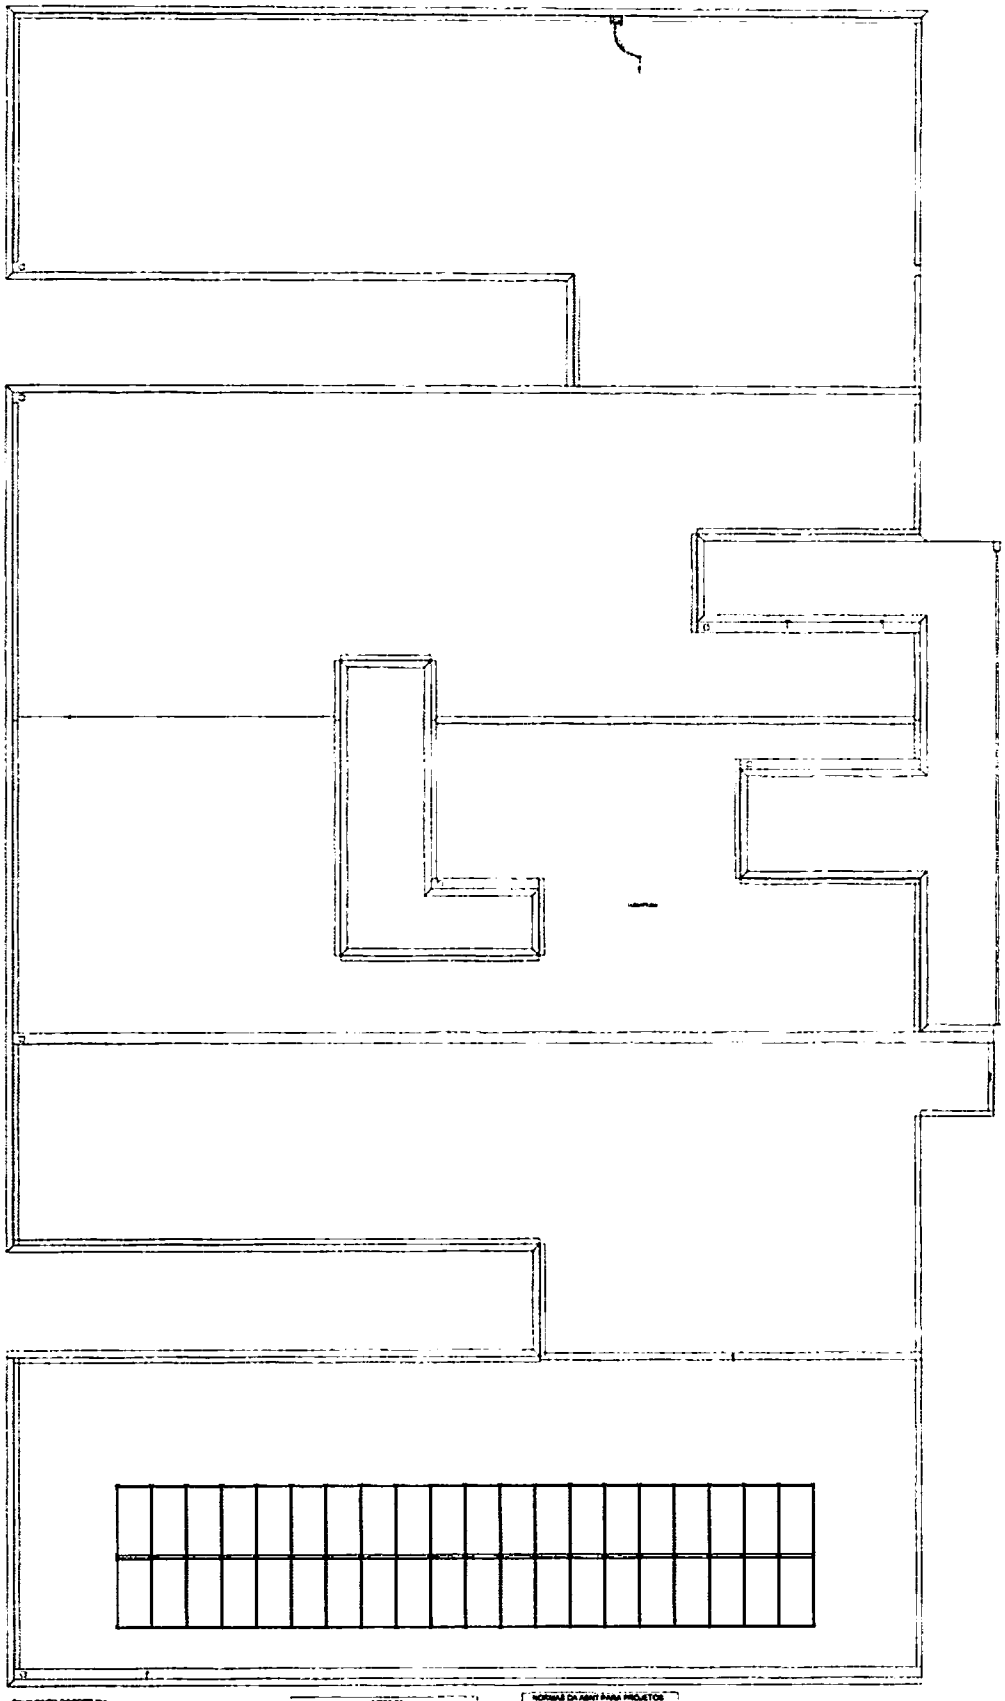

NOTA 09


PLOTRAR COLORIDO


NOTA 08

CONTRATAR UMA EMPRESA ESPECIALIZADA EM PLACAS FOTOVOLTAICAS

PROJETO ELÉTRICO


7

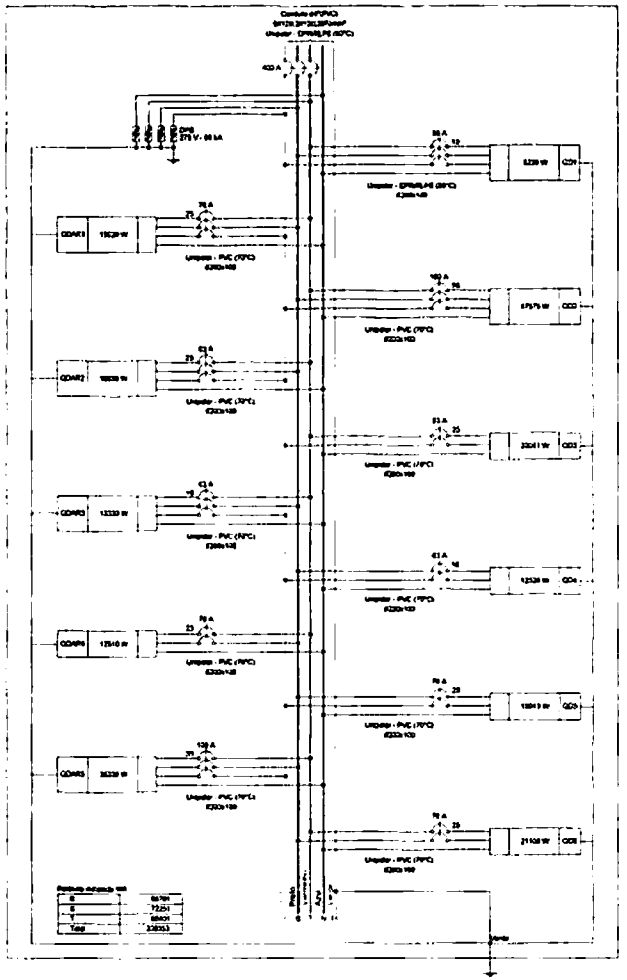


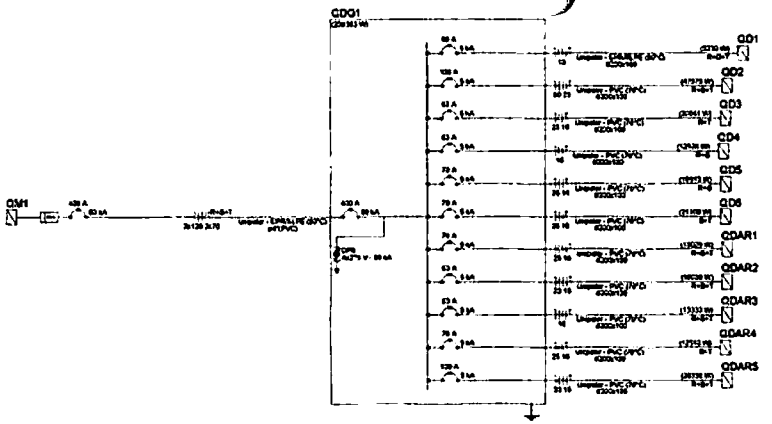

Quadro de Comando (QDG1) - TÉRREO

Tipo de carga	Potências instaladas (kVA)	Fator de demanda (%)	Demanda (kVA)
Chuveiros, fornos elétricos, aquecedores de água (não residencial)	32,40	65,00	21,06
Condicionador de ar tipo janela (não residencial)	73,81	75,00	55,36
Iluminação e TUGs (Clínicas e Hospitais)	53,80	65,00	34,97
	42,57	20,00	8,51
Motores	42,67	42,00	17,94
		TOTAL	128,82

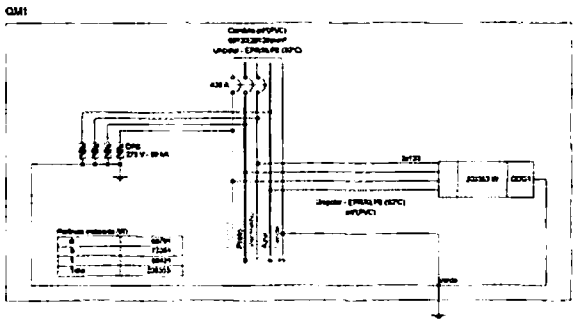

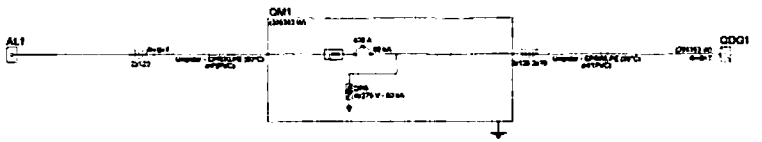

Quadro de Cargas (QDG1) - TÉRREO

Circuito	Descrição	Esquema	Isolação do fio	Tensão (V)	Pot. total (VA)	Pot. total (W)	Fases	Pot. - R (W)	Pot. - S (W)	Pot. - T (W)	FCT	FCA	Id (A)	Ip (A)	Bitola (mm²)	In (A)	Icc (kA)	DMj (m)	dV parc (%)
QD1		3F+N+T	01	220/127 V	7179	6334	R+S+T	1740	1740	1753	1.00	0.70	18.5	13.0	10	99.0	5	90	1.56
QD2		3F+N+T	01	220/127 V	48756	47575	R+S+T	16013	13212	18367	1.00	0.70	134.0	94.0	95	194.0	5	100	1.77
QD3		3F+N+T	01	220/127 V	23.843	23243	R+T	11621		12621	1.00	0.70	64.1	42.7	25	99.0	5	63	1.56
QD4		3F+N+T	01	220/127 V	14286	13528	R+S	6264	6264		1.00	0.70	37.1	26.0	16	99.0	5	63	1.55
QD5		3F+N+T	01	220/127 V	24289	19913	R+S	9957	9957		1.00	0.70	56.2	39.3	25	99.0	5	70	0.42
QD6		3F+N+T	01	220/127 V	33412	31158	S+T		16853	15553	1.00	0.70	89.8	62.8	35	99.0	5	70	1.62
QDAR1		3F+N+T	01	220/127 V	17020	13629	R+S+T	5756	5239	6634	1.00	0.70	63.3	39.1	25	99.0	5	70	2.39
QDAR2		3F+N+T	01	220/127 V	31238	16802	R+S+T	6513	5738	6391	1.00	0.70	71.2	49.8	25	99.0	5	63	1.61
QDAR3		3F+N+T	01	220/127 V	19860	15330	R+S+T	6639	4361	4363	1.00	0.70	71.2	49.8	16	99.0	5	63	3.16
QDAR4		3F+N+T	01	220/127 V	13656	12916	R+T		6253	6256	1.00	0.70	50.3	35.3	25	99.0	5	70	0.62
QDAR5		3F+N+T	01	220/127 V	31160	28230	R+S+T	9276	7403	9533	1.00	0.70	106.5	69.8	35	116.0	5	100	1.34
TOTAL					262440	208193	R+S+T	86761	72251	88501									

Quadro de Cargas (QM1) - TÉRREO

Circuito	Descrição	Esquema	Isolação do fio	Tensão (V)	Pot. total (VA)	Pot. total (W)	Fases	Pot. - R (W)	Pot. - S (W)	Pot. - T (W)	FCT	FCA	Id (A)	Ip (A)	Bitola (mm²)	In (A)	Icc (kA)	DMj (m)	dV parc (%)
QDG1		3F+N+T	01	220/127 V	247455	208193	R+S+T	86761	72251	88501									
TOTAL					247455	208193		86761	72251	88501									

Quadro de Demanda (QM1) - TÉRREO

Tipo de carga	Potências instaladas (kVA)	Fator de demanda (%)	Demanda (kVA)
Chuveiros, fornos elétricos, aquecedores de água (não residencial)	32,40	65,00	21,06
Condicionador de ar tipo janela (não residencial)	73,81	75,00	55,36
Iluminação e TUGs (Clínicas e Hospitais)	53,80	65,00	34,97
	42,57	20,00	8,51
Motores	42,67	42,00	17,94
		TOTAL	128,82


NOTA 01


PLOTRAR COLORIDO


PROJETO ELÉTRICO


CONTRATADO		CLIENTE			8
		OBRA			
ORSA		PROJETO			
DESENHO - 3F3P+N/T					04/2024

	PRO	VERIF	APROV	UNIDADE (DESTE INDICADO)	REFERÊNCIA (+DESENHO)
DATA	09/12/2024			CM	
NOME				TÍTULO	
SIGLA				QUADROS DE CARGAS DO PAVIMENTO TÉRREO	
ELE		ESCALA		DESENHO NUMERO	FOLHA
		INDICADAS NO DESENHO 03/01		EST . CO	03/17

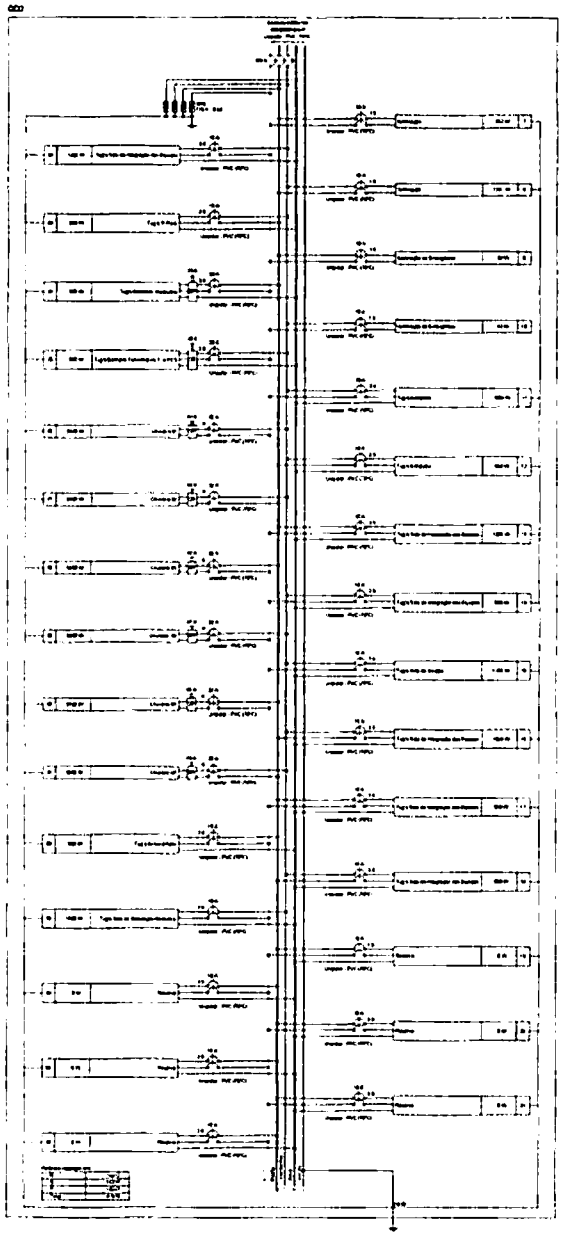

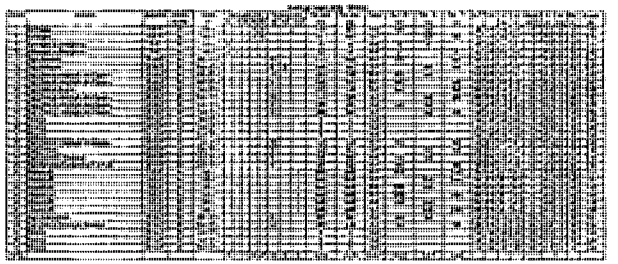


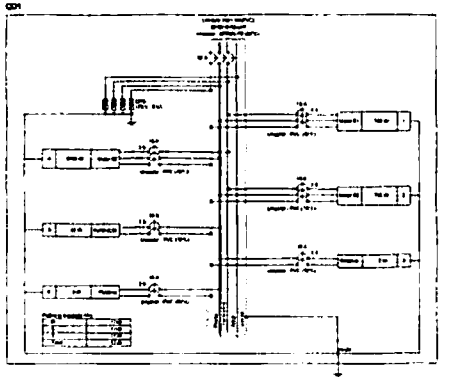


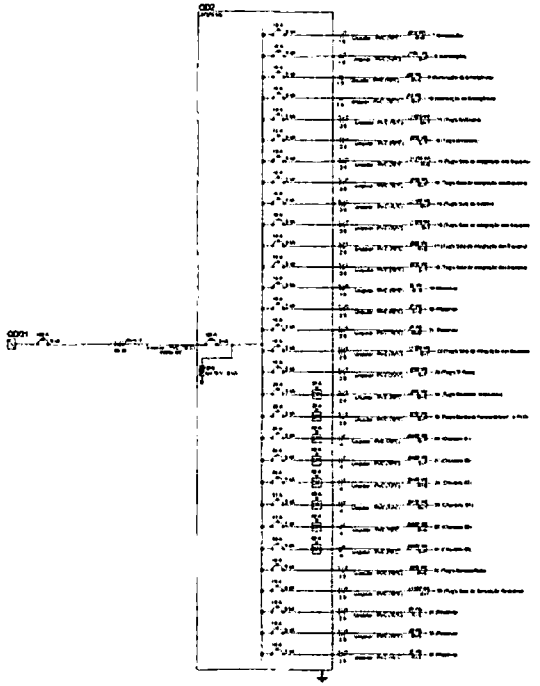






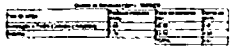

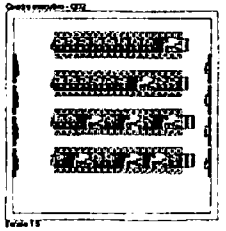

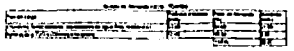





MESA 04
PLOTRAR COLORIDO

PROJETO ELÉTRICO


9

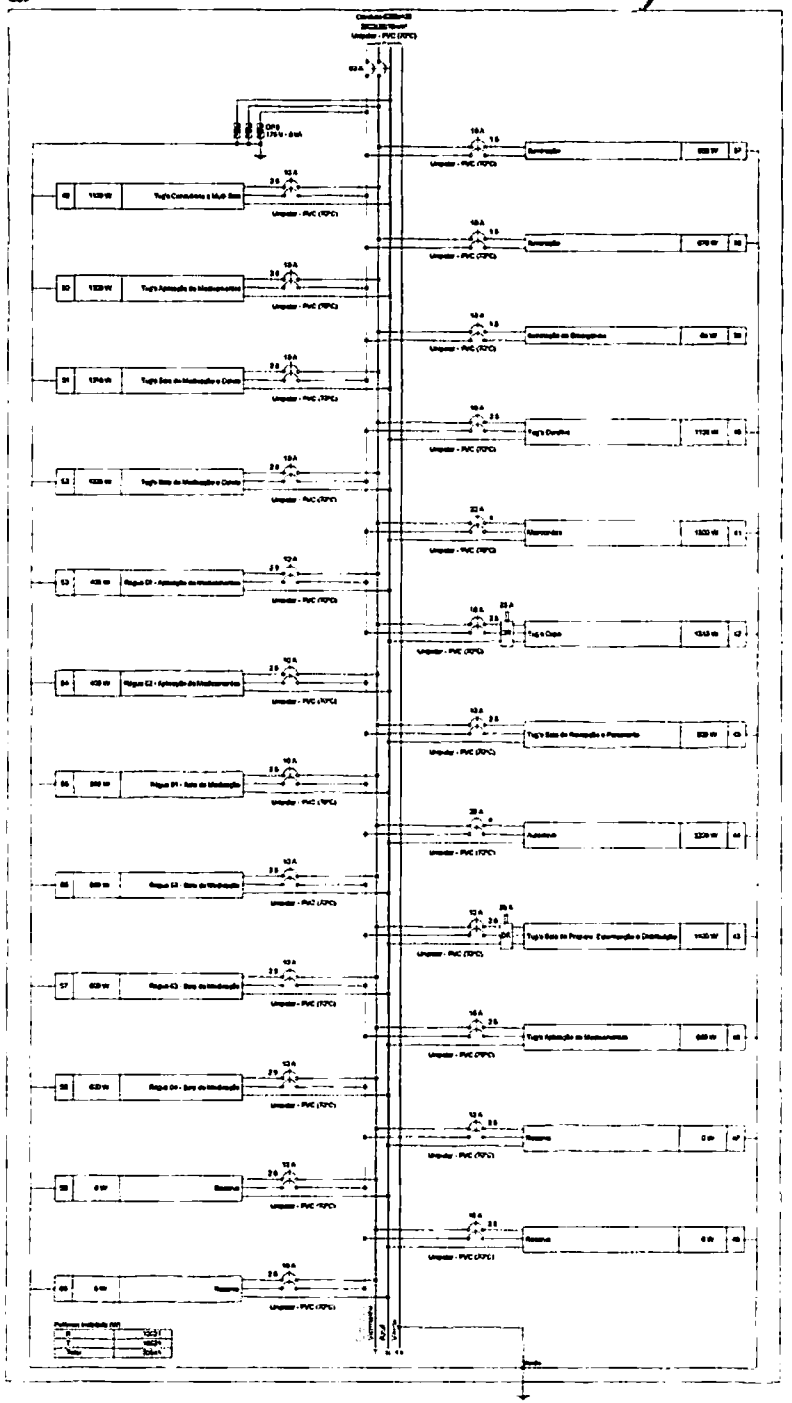

QDC3
Circuito(s)/Barra(s):
Unipolar - PVC (70°C)
Iluminação
Tug's Consultórios e Multi Uso
Tug's Ambulatório de Medicamentos
Iluminação de Emergência
Tug's Sala de Medicação e Curativo
Tug's Sala de Medicação e Curativo
Tug's Expurgo
Tug's Sala de Medicação e Curativo
Tug's Sala de Preparo, Esterilização e Distribuição
Tug's Ambulatório de Medicamentos
Reserva
Reserva
Reserva

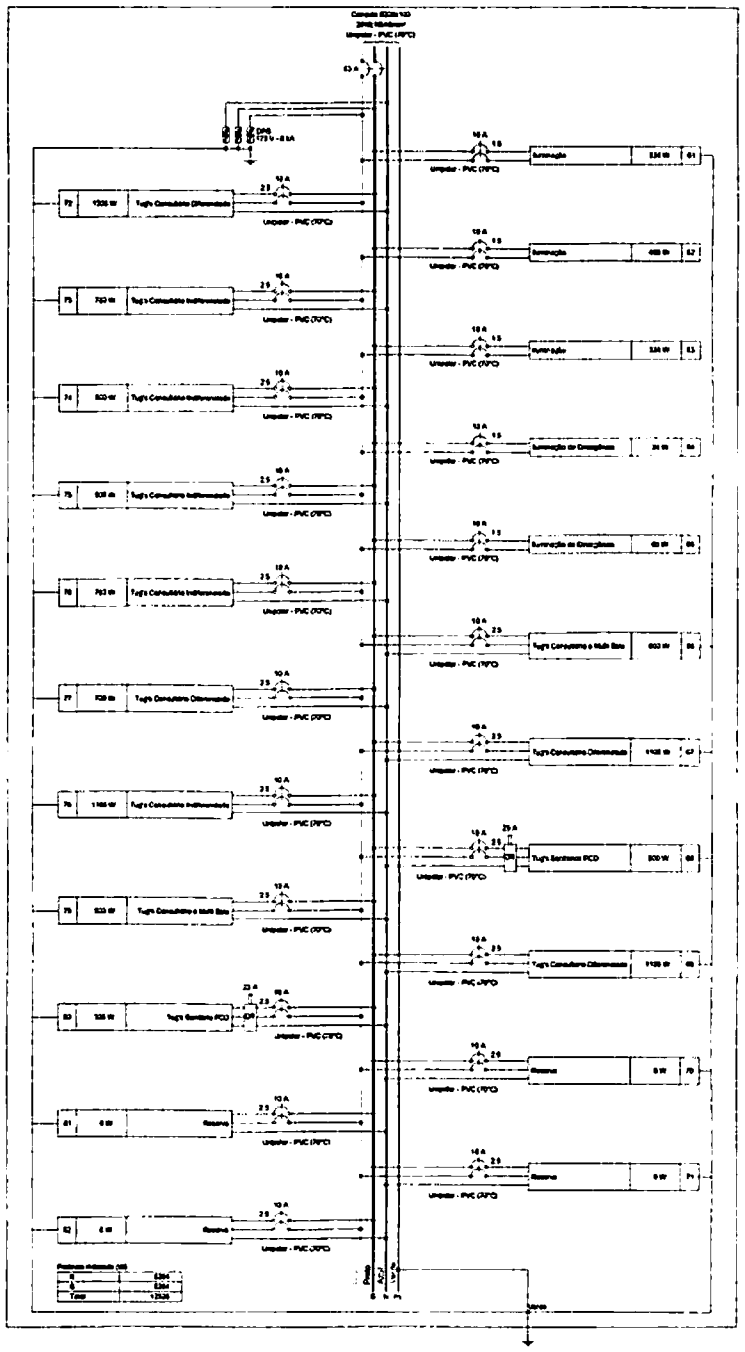

Quadro de Cargas (QDs) - ROMEO

Circuito	Descrição	Disjuntor	Seção (mm²)	Tensão (V)	Iluminação (VA)	Tomadas (VA)	Pot. total (VA)	Pot. total (W)	Fases	Pot. - R (W)	Pot. - S (W)	Pot. - T (W)	FCT	FCA	nº cond.	Eletroduto (pol.)	In (A)	Ib (A)	Cfag	Queda de tensão (%)
01	Iluminação	2x10+1	6mm	220 V		2	726	624	R+N	297	297		1,00	0,70	3	1"	17,53	3,3	0,70	0,99
02	Iluminação	2x10	6mm	220 V		3	664	499	R+N	553	243		1,00	0,70	3	1"	17,53	3,3	0,70	0,53
03	Iluminação	2x10	6mm	220 V		3	663	334	R+N	163	163		1,00	0,70	3	1"	17,53	3,3	0,70	0,37
04	Iluminação de Emergência	2x10	6mm	220 V	4		34	34	R+N	13	13		1,00	0,70	3	1"	17,53	3,3	0,70	0,01
05	Iluminação de Emergência	2x10	6mm	220 V	3		26	26	R+N	26	26		1,00	0,70	3	1"	17,53	3,3	0,70	0,01
06	Tug's Consultório e Multi Uso	2F+N+T	6mm	220/127 V		5	1555	800	R+N	400	400		1,00	0,70	3	1"	31,5	3,3	0,70	0,52
07	Tug's Consultório Odontológico	2F+N+T	6mm	220/127 V		11	1222	1100	R+N	550	550		1,00	0,70	3	1"	31,5	3,3	0,70	0,15
08	Tug's Sanitários PCD	2F+N+T	6mm	220/127 V		5	634	500	R+N	250	250		1,00	0,70	3	1"	31,5	3,3	0,70	0,10
09	Tug's Consultório Odontológico	2F+N+T	6mm	220/127 V		11	1222	1100	R+N	550	550		1,00	0,70	3	1"	31,5	3,3	0,70	0,30
10	Reserva	2F+N+T	6mm	220/127 V			0	0	R+N				1,00	0,00	3	1"	31,5	3,3	0,00	0,00
11	Reserva	2F+N+T	6mm	220/127 V			0	0	R+N				1,00	0,00	3	1"	31,5	3,3	0,00	0,00
12	Tug's Consultório Odontológico	2F+N+T	6mm	220/127 V		13	1444	1300	R+N	650	650		1,00	0,70	3	1"	31,5	3,3	0,70	0,01
13	Tug's Consultório Instrumentação	2F+N+T	6mm	220/127 V		7	778	700	R+N	350	350		1,00	0,70	3	1"	31,5	3,3	0,70	0,17
14	Tug's Consultório Instrumentação	2F+N+T	6mm	220/127 V		8	1000	900	R+N	450	450		1,00	0,70	3	1"	31,5	3,3	0,70	0,23
15	Tug's Consultório Instrumentação	2F+N+T	6mm	220/127 V		8	1000	900	R+N	450	450		1,00	0,70	3	1"	31,5	3,3	0,70	0,23
16	Tug's Consultório Instrumentação	2F+N+T	6mm	220/127 V		7	778	700	R+N	350	350		1,00	0,70	3	1"	31,5	3,3	0,70	0,39
17	Tug's Consultório Odontológico	2F+N+T	6mm	220/127 V		7	778	700	R+N	350	350		1,00	0,70	3	1"	31,5	3,3	0,70	0,10
18	Tug's Consultório Instrumentação	2F+N+T	6mm	220/127 V		11	1222	1100	R+N	550	550		1,00	0,70	3	1"	31,5	3,3	0,70	0,36
19	Tug's Consultório e Multi Uso	2F+N+T	6mm	220/127 V		9	1333	900	R+N	450	450		1,00	0,70	3	1"	31,5	3,3	0,70	0,40
20	Tug's Sanitário PCD	2F+N+T	6mm	220/127 V		5	333	300	R+N	150	150		1,00	0,70	3	1"	31,5	3,3	0,70	0,17
21	Reserva	2F+N+T	6mm	220/127 V			0	0	R+N				1,00	0,00	3	1"	31,5	3,3	0,00	0,00
22	Reserva	2F+N+T	6mm	220/127 V			0	0	R+N				1,00	0,00	3	1"	31,5	3,3	0,00	0,00
TOTAL					13	117	14300	12430		6381	6364	0								

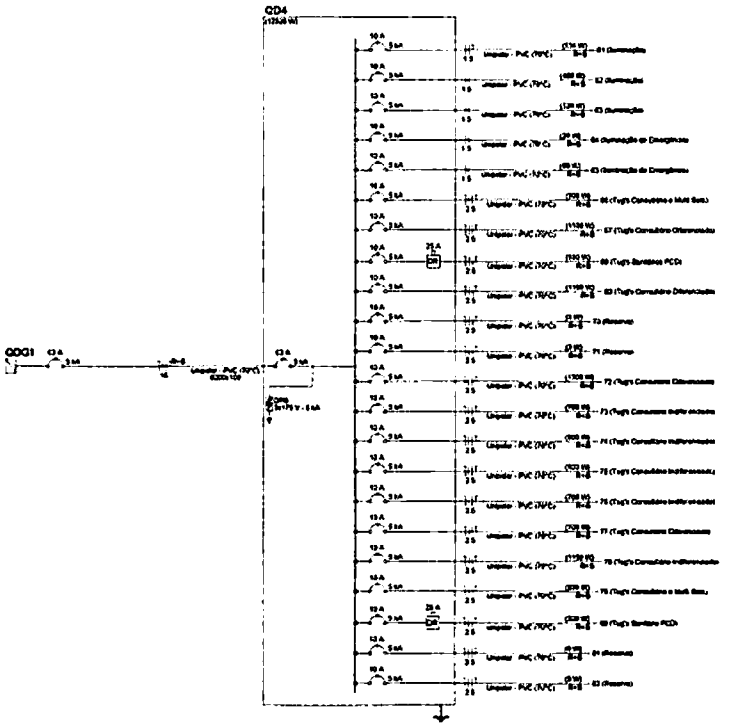

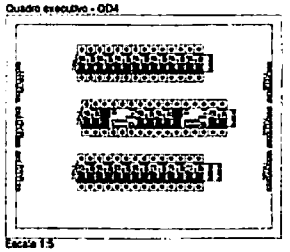

Quadro de Demanda (QDs) - ROMEO


Tipo de carga	Potência instalada	Fator de demanda	Demanda provável
	(kW)		(kW)
Iluminação e TUG's (Clínicas e Ambulatório)	84,30	46,66	9,73
		TOTAL	9,73


NOTA 01
PLOTRAR COLORIDO


PROJETO ELÉTRICO


CONTRATADO: JULIA VILELA DE PAIVA	CLIENTE: [illegible]		11
CREA: CREA/MG - [illegible]	OBRA: [illegible]		
	PROJETO: [illegible]		04/2024

	PRO	VERIF	APROV	UNIDADE (EXCETO INDICADO)	REFERÊNCIA (TIPO/DESC)
DATA	08/12/2024	09/12/2024		CM	
NOME				TITULO	
NOME				QUADROS DE CARGAS DO PAVIMENTO TÉRREO	
ELE	ESCALA: INDICADAS NO DESENHO			DESENHO NUMERO: 00001	MOD. EST / REVISÃO: 00 / FOLHA: 11/17

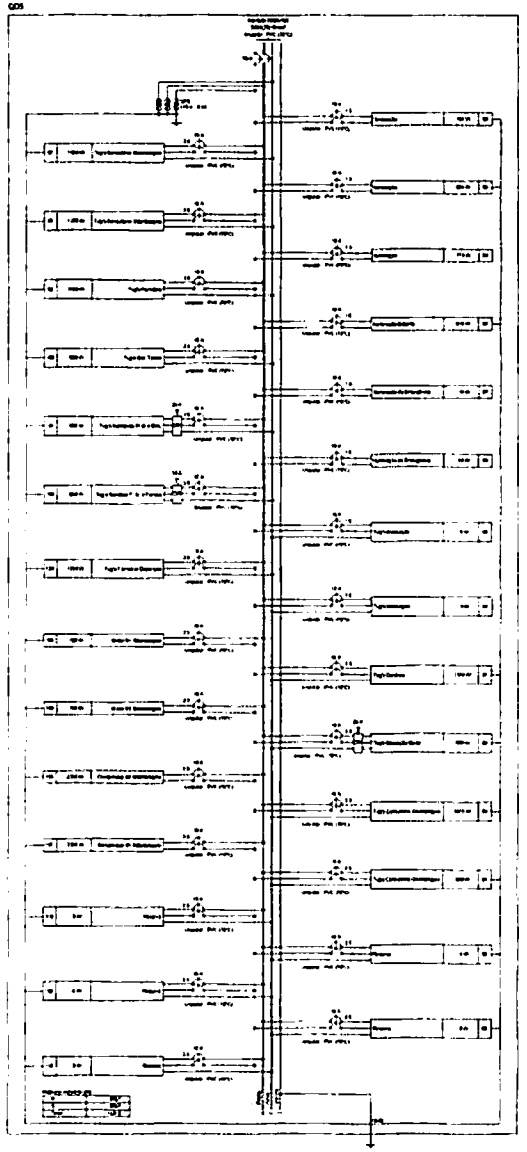


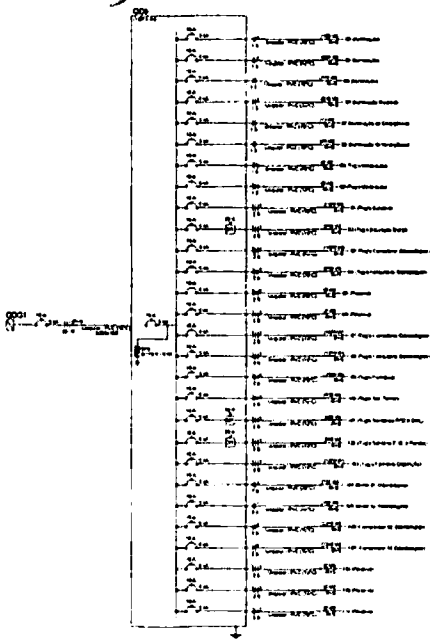


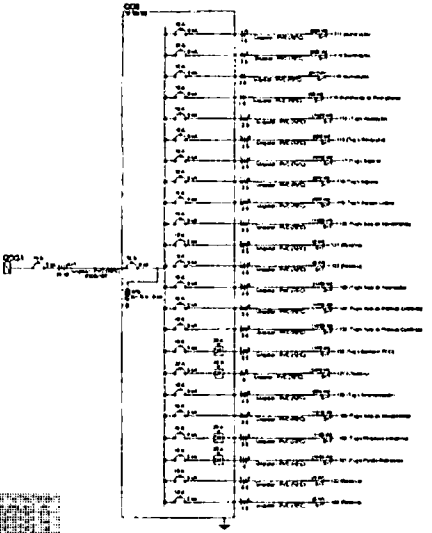


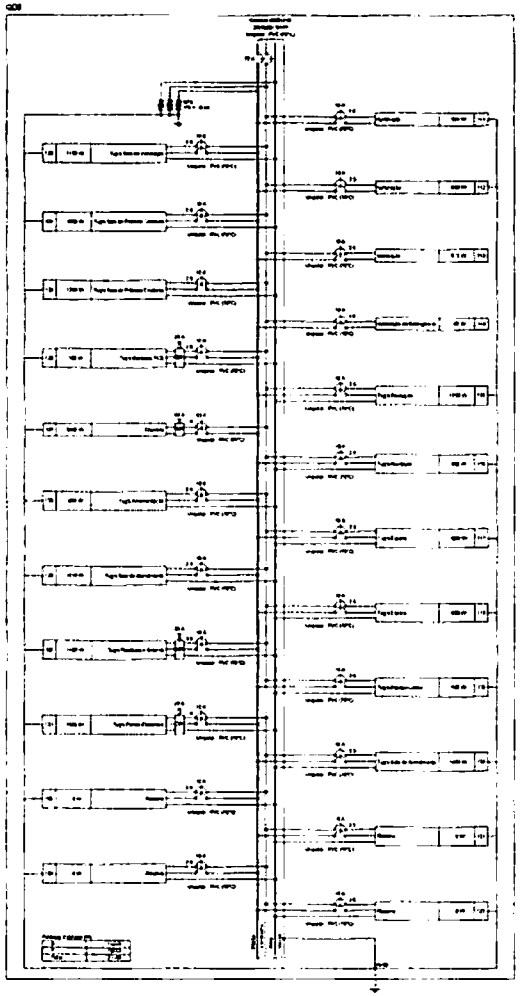





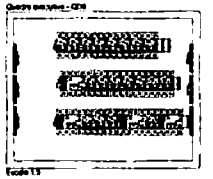

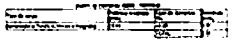

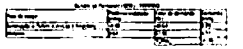

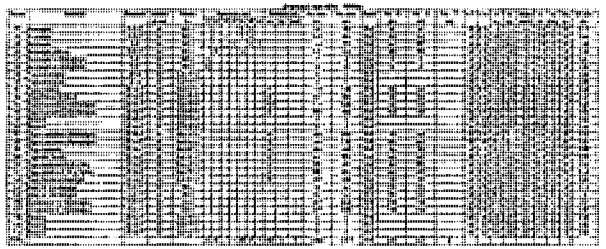

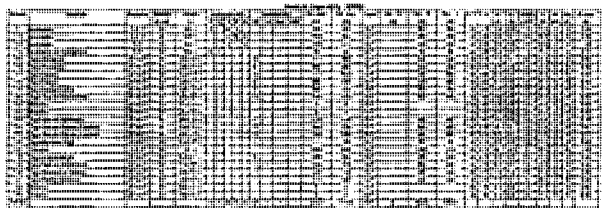


NOTA 01
PLOTRAR COLORIDO


PROJETO ELÉTRICO

12

QDAR1

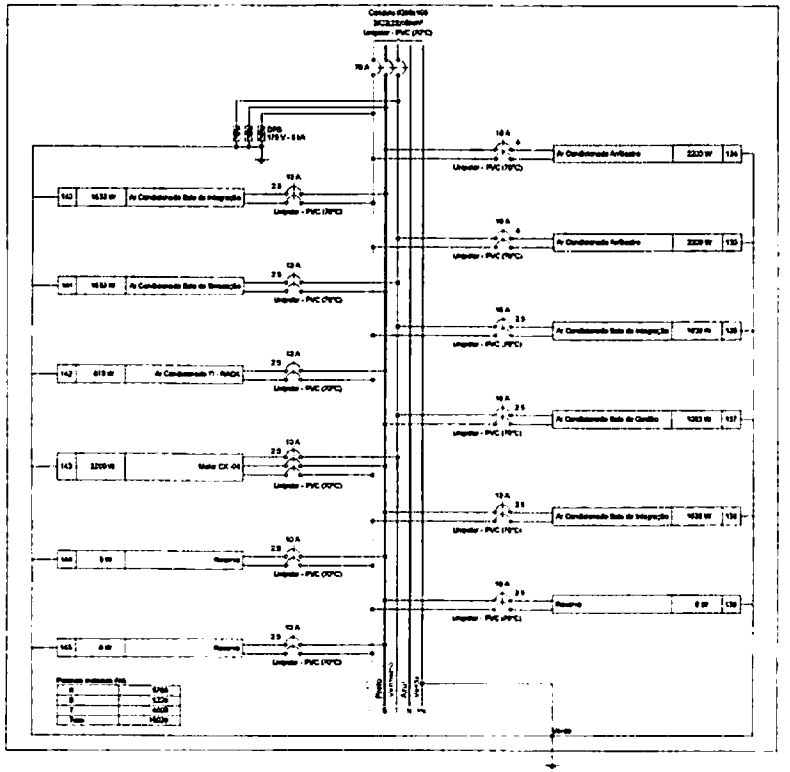


QDAR1

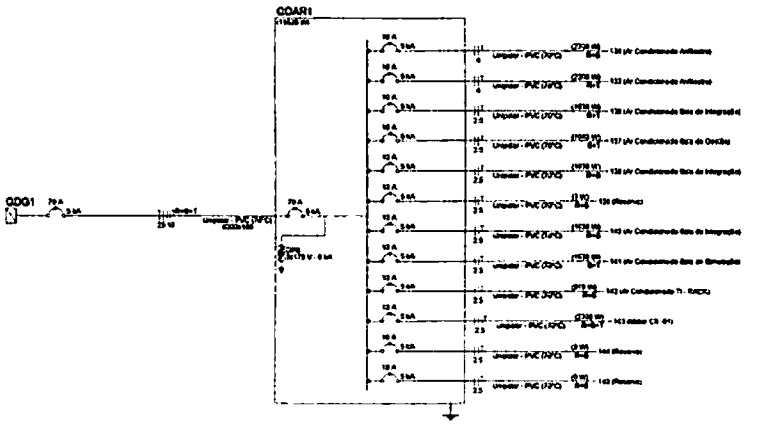

QDG1

Quadro exclusivo - QDAR1

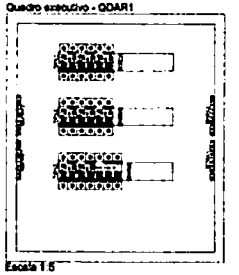

Escala 1:5

Quadro de Cargas (QDAR1) - TERREO

Circuito	Descrição	Disjuntor	Fases	Tensão	Potência Instalada (W)				Fator de Demanda	Potência Demandada (W)				Corrente (A)				Seção (mm²)				Eletroduto
					910	1063	1630	2200		910	1063	1630	2200	910	1063	1630	2200	910	1063	1630	2200	
139	Ar Condicionado Ambiente	1P+N+T	01	220 V				1	0,8				1760				8,0				4	1 1/2"
135	Ar Condicionado Ambiente	1P+N+T	01	220 V				1	0,8				1760				8,0				4	1 1/2"
138	Ar Condicionado Bate de integração	1P+N+T	01	220 V			1		0,8			1304				5,9				2,5		1 1/2"
137	Ar Condicionado Bate de Gestão	1P+N+T	01	220 V		1			0,8		850				3,9				2,5			1 1/2"
136	Ar Condicionado Bate de Integração	1P+N+T	01	220 V			1		0,8			1304				5,9				2,5		1 1/2"
139	Reserva	1P+N+T	01	220 V					0													
140	Ar Condicionado Bate de Integração	1P+N+T	01	220 V			1		0,8			1304				5,9				2,5		1 1/2"
141	Ar Condicionado Bate de Integração	1P+N+T	01	220 V			1		0,8			1304				5,9				2,5		1 1/2"
142	Ar Condicionado TI - RACK	1P+N+T	01	220 V	1				0,8	728				3,3				4,0				1 1/2"
143	Bate CX 01	3P+T	01	220 V				1	0,8				1760				8,0				4	1 1/2"
144	Reserva	1P+N+T	01	220 V					0													
145	Reserva	1P+N+T	01	220 V					0													
TOTAL					1	1	4	5	17536	10628	8+8+T	6766	6230	4288								

Quadro de Comando (QDAR1) - TERREO

Tipo de carga	Potência instalada (W)	Fator de demanda	Demanda (W)
Condicionador de ar tipo janela (ciclo reversível)	14.3x	0,8	11.44
Motores	3 x	0,8	9.61
		TOTAL	21.05

NOTA 01

PLOTRAR COLORIDO


PROJETO ELÉTRICO


CONTRATADO: ANA VILELA DE PAIVA	CLIENTE: SECRETARIA DE EDUCAÇÃO ESPECIALIZADA A DISTÂNCIA	13
CREA: DESENHO: 01 SET/10	OBRA: EDIFÍCIO DA ESCOLA	
	PROJETO: ESCOLA	Número Desenho: 04/2024

DATA	REV	VISTO	APROV.	UNIDADE DESENHO INDICADOS	REFERÊNCIA ARQUIVO
10/2024				CM	
10/2024				TÍTULO: QUADROS DE Cargas do Pavimento Térreo	


CLE	ESCALA: INDICADAS NO DESENHO	DESENHO NÚMERO: 00001	MOD.: E01	REVISÃO: 00	FOLHA: 13/17

QDAR2

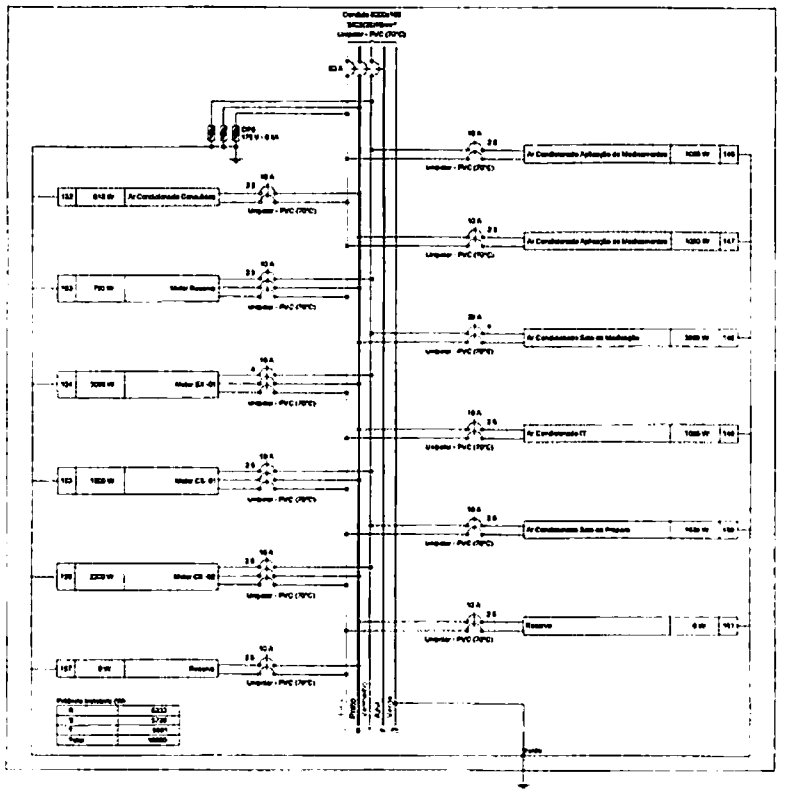

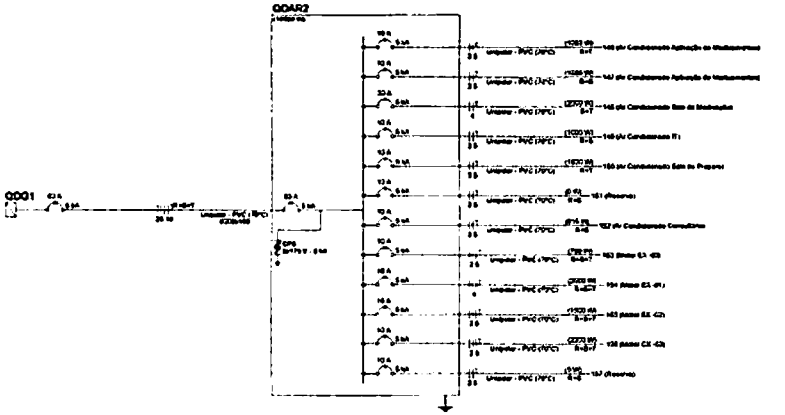

Quadro existente - QDAR2

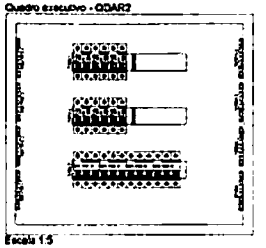

Escala 1:5

Circuito	Descrição	Esquema	Método	Tensão (V)	Fases	Pot. total (VA)	Pot. total (W)	Fator	Pot. - R (W)	Pot. - S (W)	Pot. - T (W)	FCT	FCA	In (A)	Ip (A)	Disjuntor	In (A)	Icu (kA)	Cfg	Qf cons (%)
101	Ar Condicionado Aplicação de Medicamentos	F+N+T	B1	220 V	1	1200	1080	0+1	540		540	0,95	0,70	7,5	5,5	2 P	10	6	10	0,71
102	Ar Condicionado Aplicação de Medicamentos	F+N+T	B1	220 V	1	1200	1080	0+1	540	540		0,95	0,70	7,5	5,5	2 P	10	6	10	0,71
103	Ar Condicionado Sala de Medicação	F+N+T	B1	220 V	1	1800	1620	0+1		1728	1728	0,95	0,70	11,5	11,5	2 P	16	6	20	1,62
104	Ar Condicionado TI	F+N+T	B1	220 V	1	1200	1080	0+1	540	540		0,95	0,70	7,5	5,5	2 P	10	6	10	0,49
105	Ar Condicionado Sala de Preparo	F+N+T	B1	220 V	1	1800	1620	0+1	810		810	0,95	0,70	11,5	11,5	2 P	16	6	20	1,11
106	Reserva	F+N+T	B1	220 V		0	0	0+0				0,95	1,00	0,0	0,0	2 P	10	6	10	0,00
133	Ar Condicionado Consultório	F+N+T	B1	220 V	1	600	540	0+1	540	540		0,95	0,70	5,5	5,5	2 P	10	6	10	0,59
153	Motor EX -03	3F+T	B1	220 V	1	1350	750	0+0+1	250	250	250	0,95	0,70	4,5	3,3	2 P	10	6	10	0,16
154	Motor EX -01	3F+T	B1	220 V	1	3000	2700	0+0+1	1000	1000	1000	0,95	0,70	11,5	11,5	4	20	6	10	0,37
155	Motor EX -02	3F+T	B1	220 V	1	2370	1920	0+0+1	800	800	800	0,95	0,70	9,1	9,1	3 P	13	6	10	0,39
156	Motor EX -03	3F+T	B1	220 V	1	1013	1350	0+0+1	750	735	731	0,95	0,70	12,4	6,7	3 P	20	6	10	0,01
157	Reserva	F+N+T	B1	220 V		0	0	0+0				0,95	1,00	0,0	0,0	2 P	10	6	10	0,00
TOTAL					1	31594	19800	0+0+1	8333	8726	8391									

Tipo de carga	Potência instalada	Fator de demanda	Demanda
	(kVA)	(%)	(kVA)
Condicionador de ar tipo janela (hotel, residencial)	19,80	100,00	19,80
Motores	11,16	57,89	6,46
		TOTAL	26,26


NOTA 01
PLOTRAR COLORIDO


PROJETO ELÉTRICO

CONTRATADO AUA VILELA DE FARIA	CLIENTE OBRA PROJETO	14 04/2024
CREA DESARO - 313940D		


	PRO	VERIF	APROV	UNIDADE QUICETO INDICADO	INSPEÇÃO 1º DESAO
DATA	05/12/2024	05/12/2024		DN	
ESCALA				TÍTULO QUADROS DE CARGAS DO PAVIMENTO TÉRREO	
ELE	ESCALA INDICADAS NO DESENHO			DESENHO NÚMERO 00001	REVISÃO 00
				MOD. EST	FOLHA 14/17

QDAR3

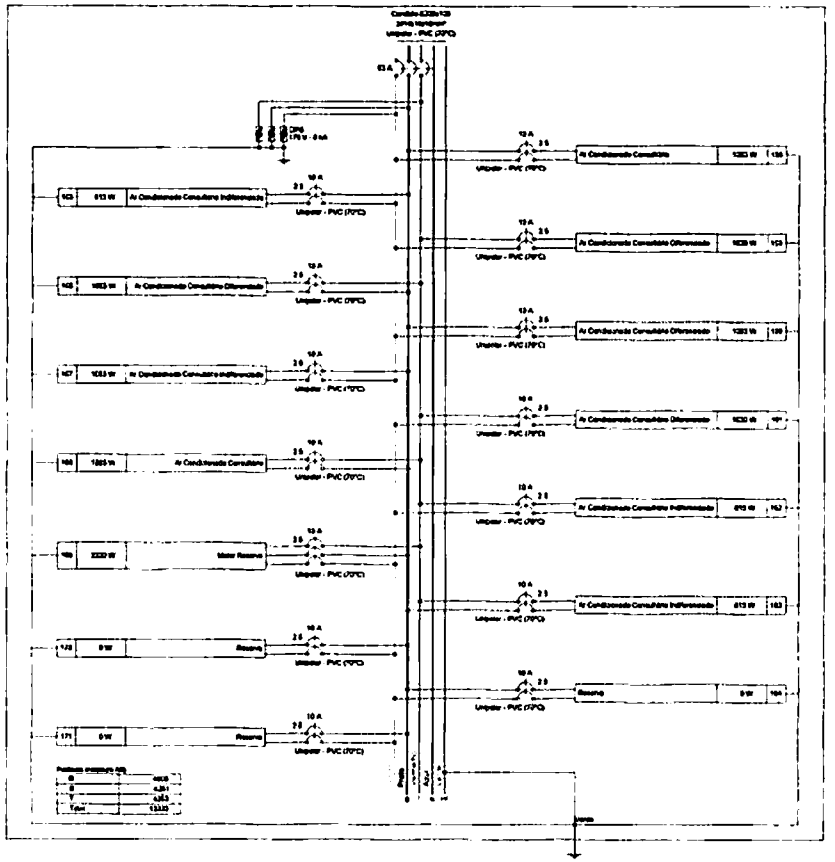

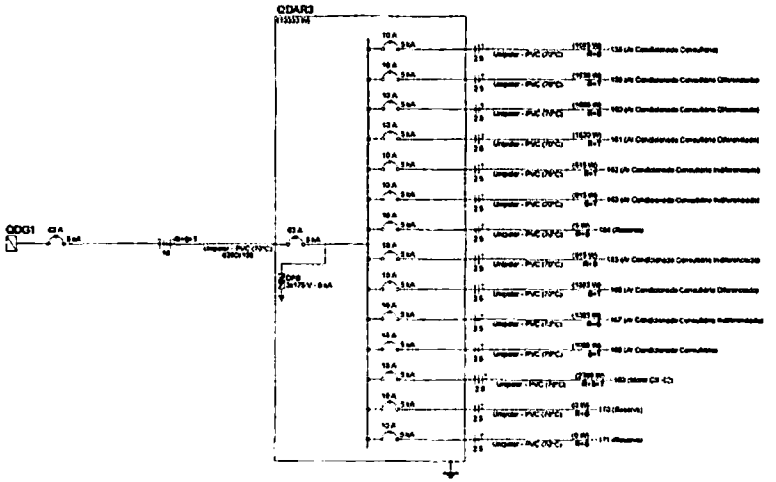

Quadro executivo - QDAR3

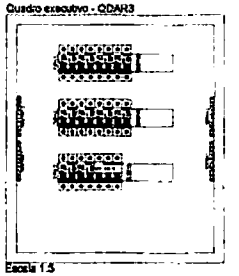

Escala 1:5

Quadro de Cargas (QDAR3) - TÉRREO

Circuito	Descrição	Disjuntor	Método de ref.	Tensão (V)	Fornecimento (W)			Pot. inst. (W)	Pot. inst. (W)	Fases	Pot. - R (W)	Pot. - S (W)	Pot. - T (W)	FCT	FCA	Iz (A)	Iz (A)	Seção (mm²)	Iz (A)	Ico (A)	Dmj (m)	dV parc. (%)
156	Ar Condicionado Consultório	2x4+T	61	220 V		1		1200	1200	R-N	943	943		0,88	0,70	7,6	9,5	2,5	24,0	0	16	0,72
155	Ar Condicionado Consultório Climatizado	2x4+T	61	220 V			1	1611	1630	R-T	943		943	0,88	0,70	11,6	14,2	2,5	24,0	0	16	1,17
160	Ar Condicionado Consultório Climatizado	2x4+T	61	220 V		1		1200	1200	R-N	943	943		0,88	0,88	5,5	6,9	2,5	24,0	0	16	0,52
161	Ar Condicionado Consultório Climatizado	2x4+T	61	220 V			1	1611	1630	S-T	943		943	0,88	0,71	11,6	14,2	2,5	24,0	0	16	1,19
162	Ar Condicionado Consultório Climatizado	2x4+T	61	220 V	1			915	915	R-T	458		458	0,88	0,71	5,8	7,1	2,5	24,0	0	16	0,60
163	Ar Condicionado Consultório Climatizado	2x4+T	61	220 V	1			915	915	R-T		458	458	0,88	0,71	5,8	7,1	2,5	24,0	0	16	0,61
164	Reserva	2x4+T	61	220 V				0	0	R-N				0,88	0,88	0,0	0,0	2,5	24,0	0	16	0,00
153	Ar Condicionado Consultório Climatizado	2x4+T	61	220 V	1			915	915	S-N	458	458		0,88	0,71	5,8	7,1	2,5	24,0	0	16	0,60
166	Ar Condicionado Consultório Climatizado	2x4+T	61	220 V		1		1205	1205	S-T		943	943	0,88	0,71	7,7	9,6	2,5	24,0	0	16	0,78
167	Ar Condicionado Consultório Climatizado	2x4+T	61	220 V		1		1205	1205	R-S	943	943		0,88	0,70	7,8	9,6	2,5	24,0	0	16	0,77
165	Ar Condicionado Consultório	2x4+T	61	220 V		1		1205	1205	S-T		943	943	0,88	0,70	7,8	9,6	2,5	24,0	0	16	0,63
168	Tomada Ctx. 03	3P+T	61	220 V			1	3243	3288	R-S-N-T	720	720	720	1,00	1,00	4,7	4,7	2,5	21,0	0	16	0,55
170	Reserva	2x4+T	61	220 V				0	0	R-N				1,00	1,00	0,0	0,0	2,5	24,0	0	16	0,00
171	Reserva	2x4+T	61	220 V				0	0	R-N				1,00	1,00	0,0	0,0	2,5	24,0	0	16	0,00
TOTAL					3	5	3	13660	13339	R-S-N-T	4826	4391	4383									

Quadro de Demanda (QDAR3) - TÉRREO

Tipo de carga	Potência instalada (kVA)	Fator de demanda (FD)	Demanda (kVA)
Condicionador de ar tipo janela (mão monofásica)	13,57	100,00	13,57
Reserva	0,91	100,00	0,91
		TOTAL	14,48

NOTA 01


PLOTRAR COLORIDO


PROJETO ELÉTRICO


CONTRATADO: JUAN VILCA DE PAIVA	CLIENTE: SECRETARIA DE ATENÇÃO ESPECIALIZADA À SAÚDE		15
CREA: CRECNRO - 31.991-HO	OBRA: HOSPITAL DA SAÚDE		
	PROJETO: [illegible]	Número Obras: 94/2024	

	REV	DESENH	VERIF	APROV	ALINHAR (EXCETO INDICADO)	REPRÓDUZ PROIBIDA
DATA					CAD	
MUDE						
REVISE					TÍTULO: QUADROS DE CARGAS DO PAVIMENTO TÉRREO	

ELE	ESCALA: INDICADAS NO DESENHO	DESENHO NÚMERO: 00001	MOD: E01	REVISÃO: 00	FOLHA: 15/17

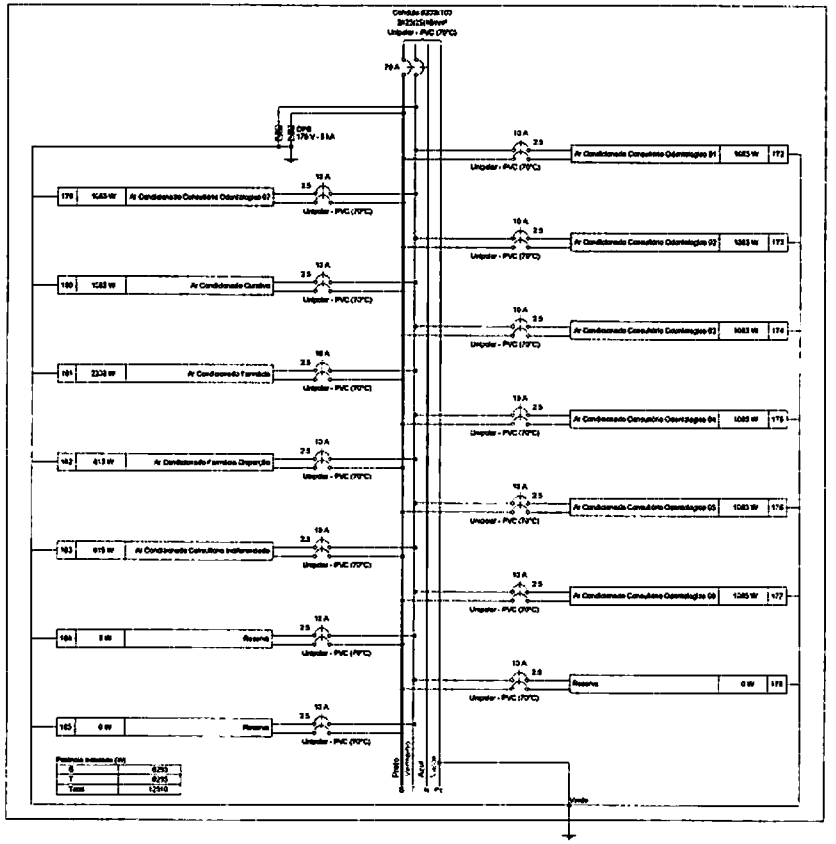

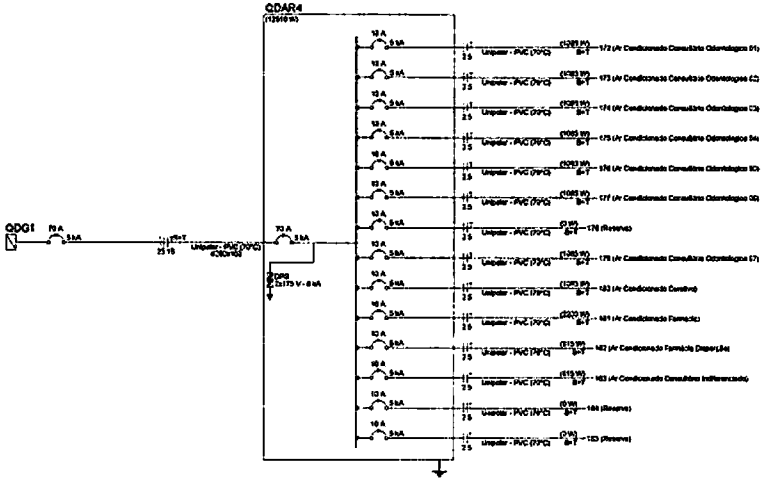

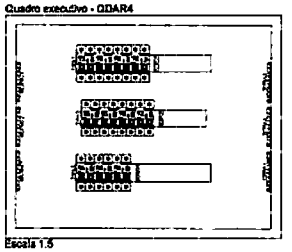

Quadro de Cargas (QDAR4) - TÉRREO

Circuito	Descrição	Disjuntor	Material de inst.	Tensão (V)	Tomadas (Nº) 6/10	10/20	20/30	Pot. inst. (VA)	Pot. inst. (W)	Fases	Pot. - R (W)	Pot. - S (W)	Pot. - T (W)	FCT	FCA	Id (A)	Ip (A)	Seção (mm²)	% (%)	Ins. (mA)	Diag. (m)	dV parc. (%)
172	Ar Condicionado Consultório Odontológico 01	F+F+T	B1	220 V		1		1208	1683	S+T		843	843	1.00	0.70	7.6	10.5	2.5	24.91	5	10	1.06
173	Ar Condicionado Consultório Odontológico 02	F+F+T	B1	220 V		1		1208	1683	S+T		843	843	1.00	0.70	7.6	10.5	2.5	24.91	5	10	1.06
174	Ar Condicionado Consultório Odontológico 03	F+F+T	B1	220 V		1		1208	1683	S+T		843	843	1.00	0.70	7.6	10.5	2.5	24.91	5	10	0.98
175	Ar Condicionado Consultório Odontológico 04	F+F+T	B1	220 V		1		1208	1683	S+T		843	843	1.00	0.70	7.6	10.5	2.5	24.91	5	10	1.10
176	Ar Condicionado Consultório Odontológico 05	F+F+T	B1	220 V		1		1208	1683	S+T		843	843	1.00	0.70	7.6	10.5	2.5	24.91	5	10	0.93
177	Ar Condicionado Consultório Odontológico 06	F+F+T	B1	220 V		1		1208	1683	S+T		843	843	1.00	0.70	7.6	10.5	2.5	24.91	5	10	0.98
178	Reserva	F+F+T	B1	220 V				0	0	S+T				1.00	0.80	0.0	0.0	2.5	24.91	5	10	0.00
179	Reserva	F+F+T	B1	220 V				0	0	S+T				1.00	0.80	0.0	0.0	2.5	24.91	5	10	0.00
180	Ar Condicionado Consultório Odontológico 07	F+F+T	B1	220 V		1		1208	1683	S+T		843	843	1.00	0.70	7.6	10.5	2.5	24.91	5	10	0.98
183	Ar Condicionado Cirurgia	F+F+T	B1	220 V		1		1208	1683	S+T		843	843	1.00	0.70	7.6	10.5	2.5	24.91	5	10	1.14
181	Ar Condicionado Farmácia	F+F+T	B1	220 V			1	3644	2338	S+T		1169	1169	1.00	0.70	15.9	11.1	2.5	24.91	5	16	1.53
182	Ar Condicionado Farmácia Dispensação	F+F+T	B1	220 V	1			938	615	S+T		408	408	1.00	0.70	5.8	4.1	2.5	24.91	3	10	0.85
183	Ar Condicionado Consultório Indiferenciado	F+F+T	B1	220 V	1			938	615	S+T		408	408	1.00	0.70	5.8	4.1	2.5	24.91	3	10	0.83
184	Reserva	F+F+T	B1	220 V				0	0	S+T				1.00	1.00	0.0	0.0	2.5	24.91	5	10	0.00
186	Reserva	F+F+T	B1	220 V				0	0	S+T				1.00	1.00	0.0	0.0	2.5	24.91	5	10	0.00
TOTAL					2	6	1	11800	12510	S+T	0	6255	6255									

Quadro de Demanda (QDAR4) - TÉRREO

Tipo de carga	Potência instalada (kVA)	Fator de demanda (%)	Demanda (kVA)
Condicionadores de ar tipo janela (Mais reservas)	13.90	100.00	13.90
		TOTAL	13.90

NOTA 01
PLOTRAR COLORIDO


PROJETO ELÉTRICO

CONTRATADO: JULIA VALOLA DE FARIA	CLIENTE: SECRETARIA DE ATENÇÃO ESPECIALIZADA À SAÚDE	16
CREA: CREA/MG - 913914/D	OBRA: SECRETARIA DA SAÚDE	
	PROJETO: MINI II	Número Cliente: 94/2024


	PRO	MEMP	APROV	UNIDADE (OBJETO INDICADO)	REFERÊNCIA / POSIÇÃO
DATA	09/12/2024	09/12/2024		STR	
NOME				TÍTULO: QUADROS DE CARGAS DO PAVIMENTO TÉRREO	
ELVIS					

ELE	ESCALA: INDICADAS NO DESENHO	DESENHO NUMERO: 00001	MOD: EST	REVISÃO: 00	FOLHA: 16/17


QDAR5

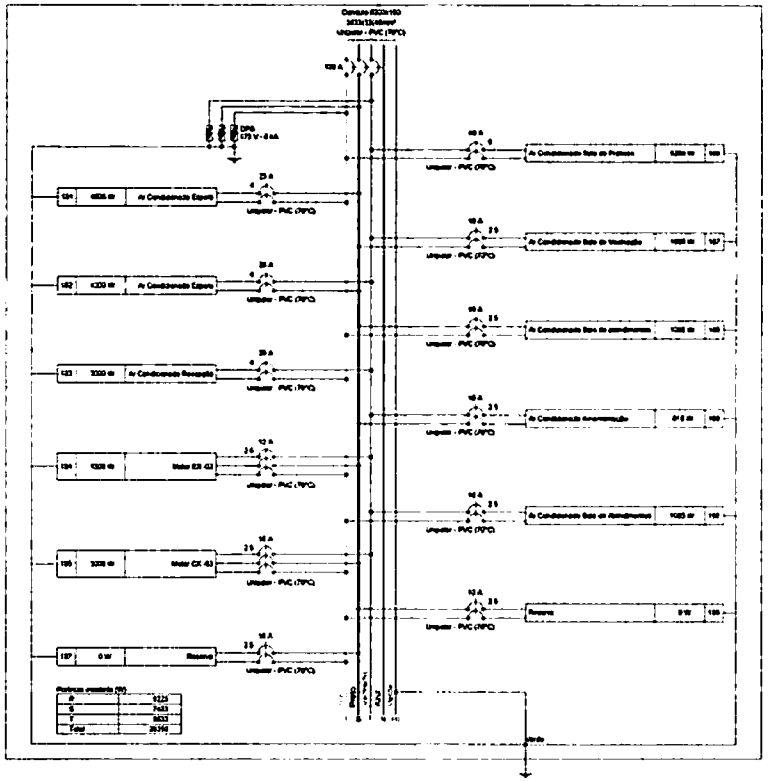


QDAR5

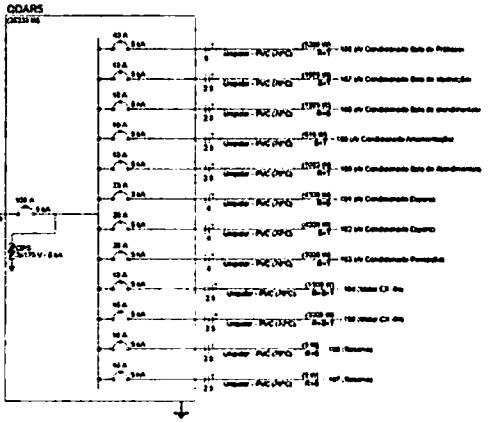

QDG1

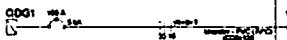

Quadro existente - QDAR5

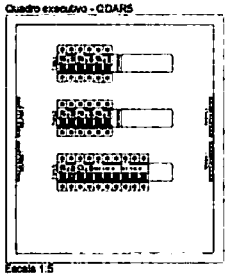

Escala 1:5

Quadro de Cargas (QDAR5) - TÓRICO

Circuito	Descrição	Elaborado	Unidade	Tensão	Potências (W)							Pot. total	Pot. total	Fases	Ang. - A	Ang. - B	Ang. - C	Fat. f	Fat.1	FCA	Ic	Ip	Iterado	S	Iac	Dis	dV parc
			do Ind	(V)	515	1666	1539	3539	5000	1600	5283	(VA)	(W)		(W)	(W)	(W)				(A)	(A)	(mm²)	(A)	(mA)	(m)	(%)
102	Ar Condicionado Sala de Pintura	F+N+T	B1	220 V							1	5667	5389	0+T	2662			0.95	1.00	0.79	30.1	30.1	4	47.9	3	43	0.66
107	Ar Condicionado Sala de Vistoriação	F+N+T	B1	220 V		1						1356	1283	0+T		643		0.95	1.00	0.79	7.6	7.6	2.5	24.0	3	10	0.26
108	Ar Condicionado Sala de manutenção	F+N+T	B1	220 V		1						1326	1686	0+T	643	643		0.95	1.00	0.79	7.6	7.6	2.5	24.0	3	10	0.45
109	Ar Condicionado Amamentação	F+N+T	B1	220 V	1							878	819	0+T			439	0.95	1.00	0.79	4.7	4.7	2.5	24.0	3	10	0.19
103	Ar Condicionado Sala de Atendimento	F+N+T	B1	220 V	1							1,356	1686	0+T	643		643	0.95	1.00	0.79	7.6	7.6	2.5	24.0	3	10	0.71
105	Reserva	F+N+T	B1	220 V								0	0	0+N				0.95	1.00	0.0	0.0	0.0	2.5	24.0	3	10	0.00
101	Ar Condicionado Espera	F+N+T	B1	220 V						1		5000	4500	0+N	2250	2250		0.95	0.79	0.79	32.0	32.0	4	32.0	3	26	1.17
102	Ar Condicionado Espera	F+N+T	B1	220 V						1		5000	4500	0+N			2250	0.95	0.79	0.79	32.0	32.0	4	32.0	3	26	1.17
104	Ar Condicionado Recepção	F+N+T	B1	220 V					1			5000	5000	0+T	1700			0.95	0.79	0.79	32.0	32.0	4	32.0	3	26	1.30
106	Motor EX-04	3F+N+T	B1	220 V			1					2131	1500	0+N+T	500	500	500	0.95	0.83	0.79	7.6	9.1	2.5	21.0	3	10	0.53
100	Motor EX-05	3F+N+T	B1	220 V			1					6401	5400	0+N+T	1800	1800	1800	0.95	0.83	0.79	22.7	27.3	2.5	21.0	3	10	1.53
107	Reserva	F+N+T	B1	220 V								0	0	0+N				0.95	1.00	0.0	0.0	0.0	2.5	24.0	3	10	0.00
TOTAL					1	3	1	1	1	3	1	31.160	28.838	0+N+T	6.205	7.093	5833										

Quadro de Demanda (QDAR5) - TÓRICO

Tipo de carga	Potência instalada (kVA)	Fator de demanda (%)	Demanda provável (kVA)
Condicionador de ar tipo janela (não residencial)	31.16	100.00	31.16
Reserva	0.00	0.00	0.00
		Total	31.16

NOTA 01


PLOTRAR COLORIDO

PROJETO ELÉTRICO

COMPILADO	CLIENTE		17
OBRA			
ÁREA	PROJETO		Planta Chata
			04/2024

	PRO	VERIF	APROV	UNIDADE ADJUNTO ADEQUADO	REFERÊNCIA HYDEGRID
DATA					
TURMA				TÍTULO	
REVIS.				QUADROS DE CARGAS DO PAVIMENTO TÓRICO	

ELÉ	ESCALA INDICADAS NO DESENHO	QUADRO NUMÉRICO	VERSÃO EST	REVISÃO 00	FOLHA 17/17

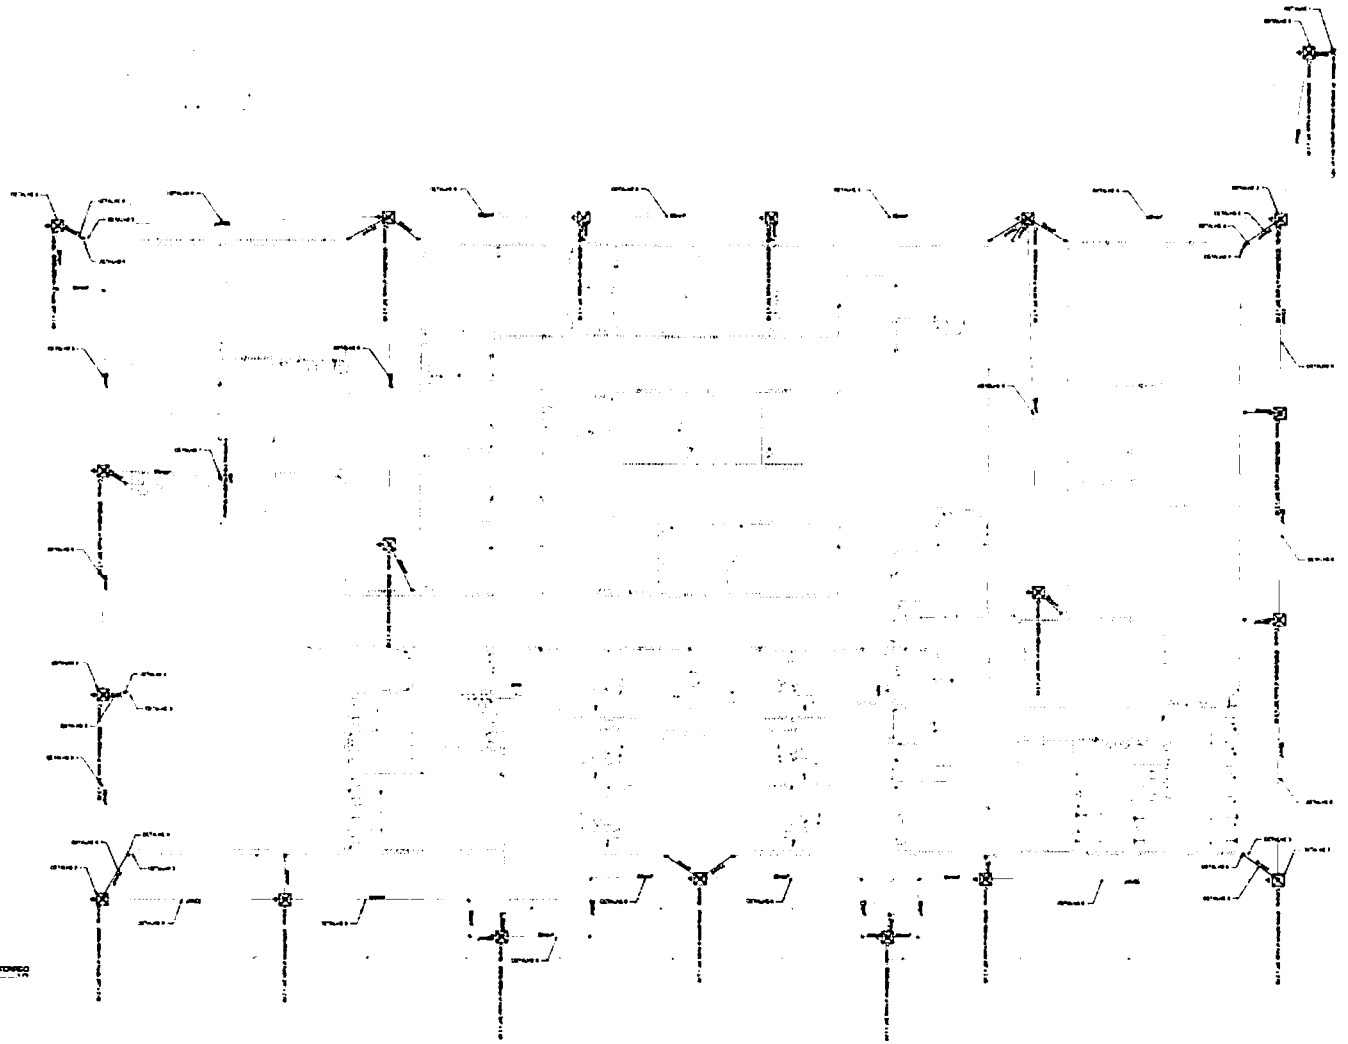

PAVIMENTO TÉRREO

NOTA 02

PLOTRAR COLORIDO


NORMAS DA ABNT PARA PROJETOS ELÉTRICOS

EXECUÇÃO

NOTAS GERAIS

PROJETO SPDA

1

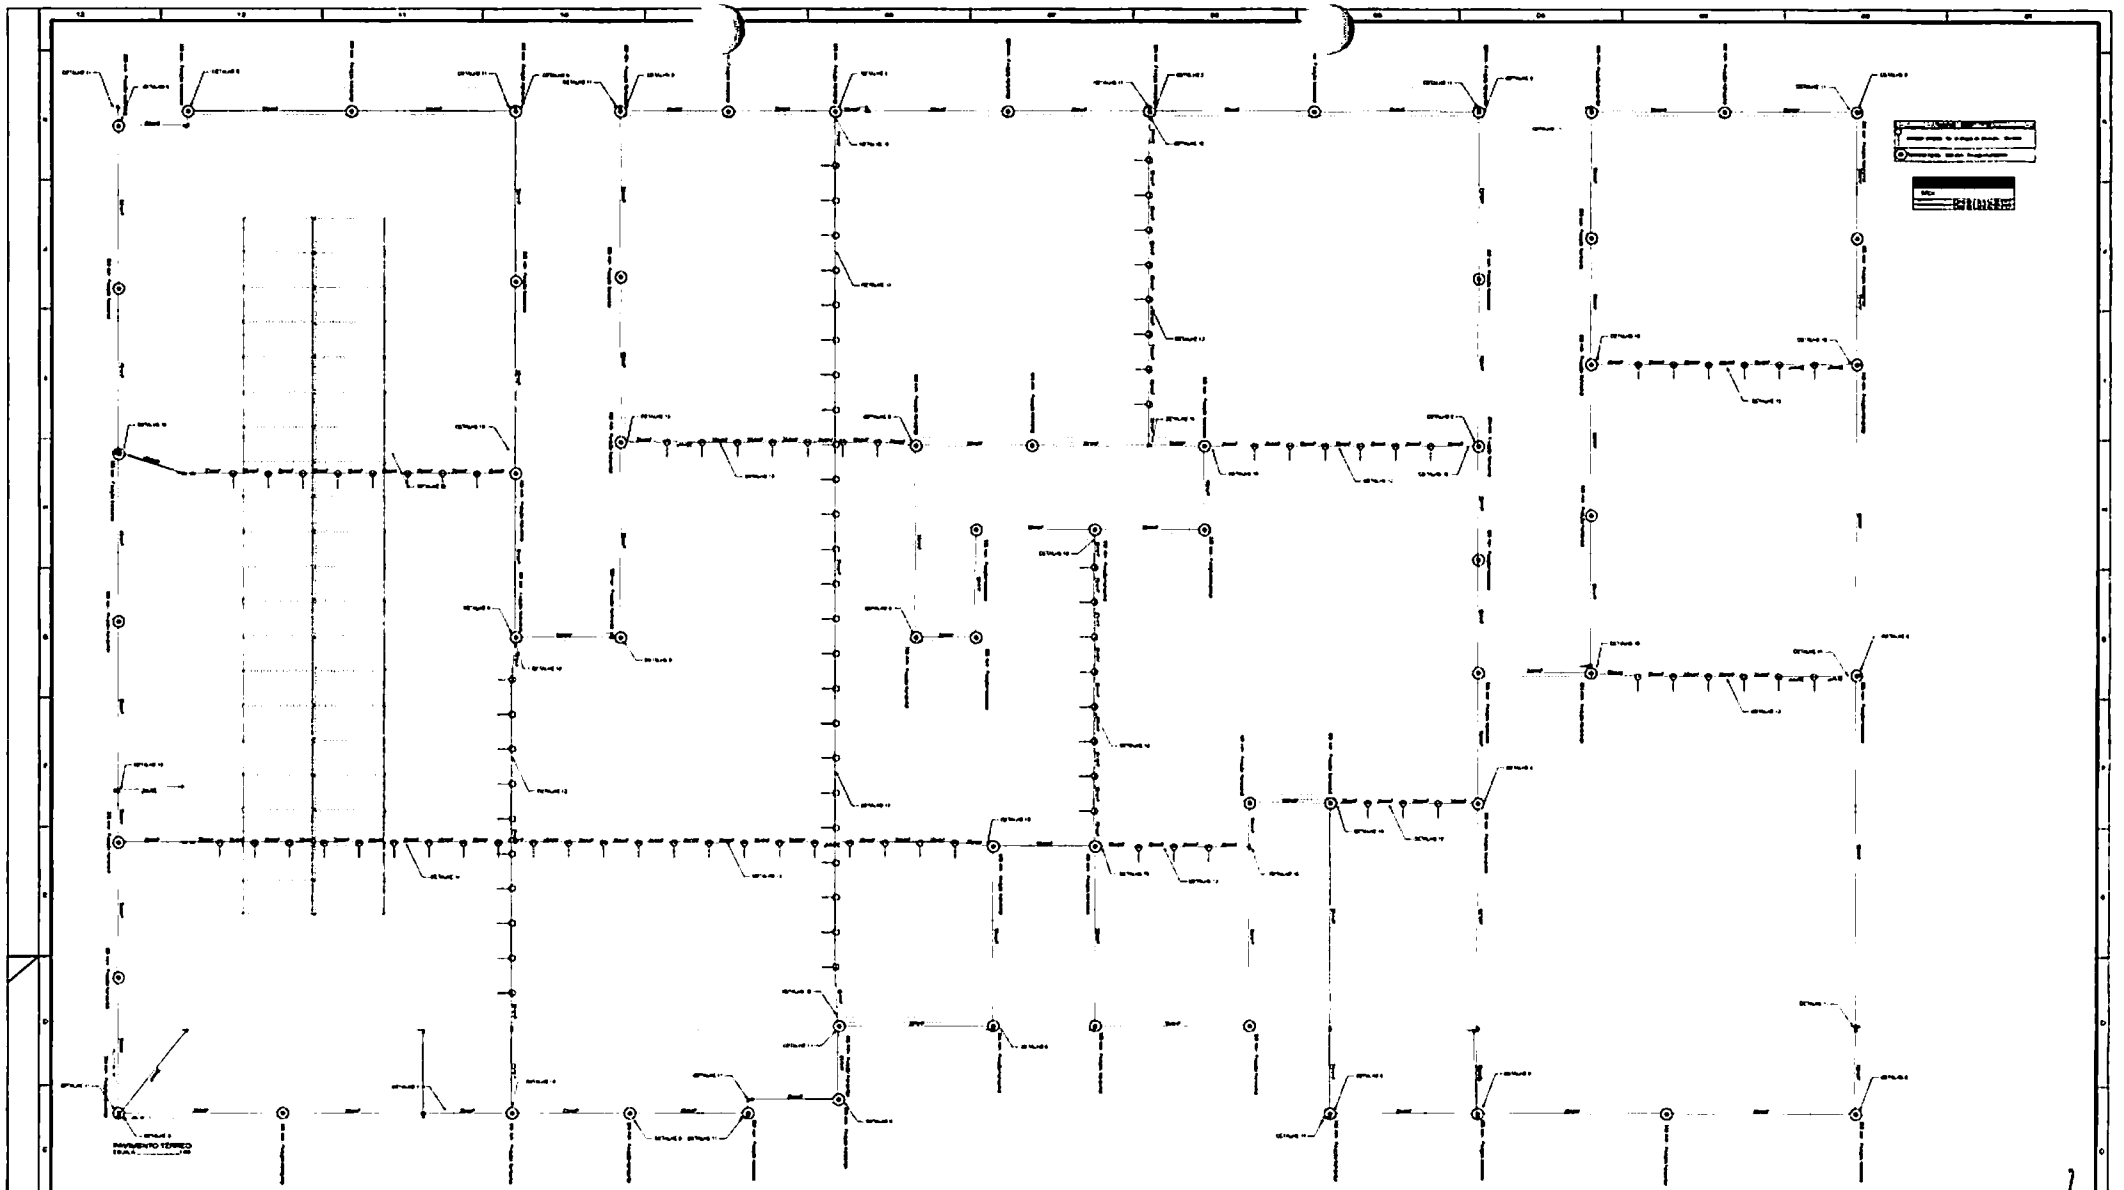

NOTAS GERAIS


EXECUÇÃO

NORMAS DA ABNT PARA PROJETOS ELÉTRICOS

NOTA 02
PLOTRAR COLORIDO

PROJETO SPDA


2

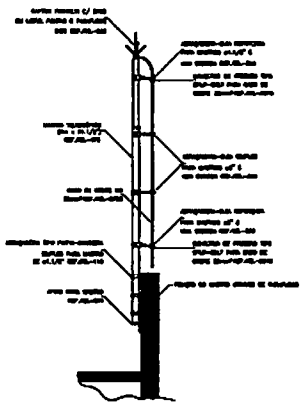

DETALHE DE CAPTOR TIPO FRANKLIN EM MASTRO 2 METROS TELESCÓPICO FIXADO POR ABRAÇADEIRA TIPO PORTA BANDEIRA

DETALHE 1


SEM — ESCALA

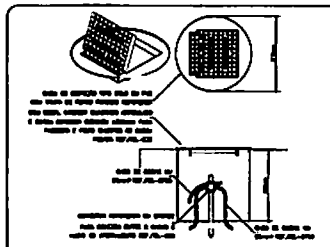

DETALHE DE INSTALAÇÃO DA CAIXA DE INSPEÇÃO TIPO SOLO COM TAMPA REFORÇADA PARA CONEXÃO DAS MALHAS

DETALHE 2


SEM — ESCALA

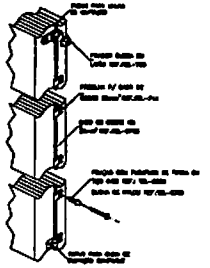

DETALHE DA FIXAÇÃO DO CABO DE DESCIDA

DETALHE 3


SEM — ESCALA

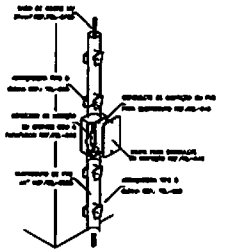

INSTALAÇÃO DA CAIXA PARA INSPEÇÃO

DETALHE 4


SEM — ESCALA

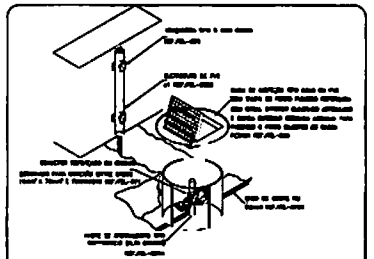

DETALHE DE UTILIZAÇÃO DA CAIXA DE INSPEÇÃO TIPO SOLO

DETALHE 5


SEM — ESCALA

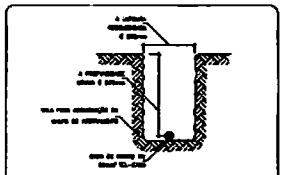

DETALHE DA VALA DA MALHA DE ATERRAMENTO

DETALHE 6


SEM — ESCALA

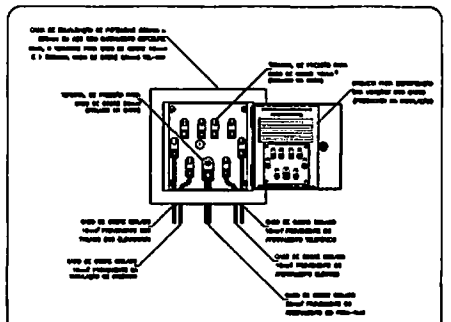

EXEMPLO DE LIGAÇÕES POSSÍVEIS NA CAIXA DE EQUALIZAÇÃO (LEP/TAP)

DETALHE 7


SEM — ESCALA

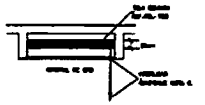

DETALHE DE EQUALIZAÇÃO DA CENTRAL DE GÁS

DETALHE 8


SEM — ESCALA

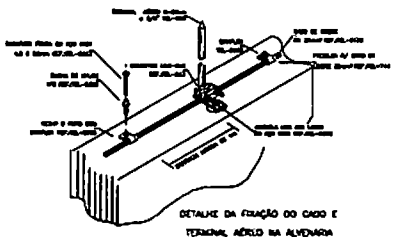

DETALHE DA FIXAÇÃO DO CABO E TERMINAL AÉREO NA ALVENARIA

DETALHE 9


SEM — ESCALA

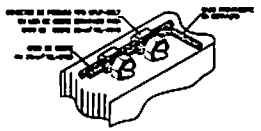

DETALHE DE DERIVAÇÃO DO CABO DE CAOLA

DETALHE 10


SEM — ESCALA

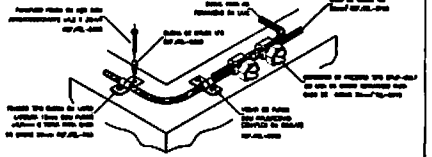

DETALHE DO TRATAMENTO DE CABO PARA MUDANÇA DE DIREÇÃO

DETALHE 11

SEM ESCALA

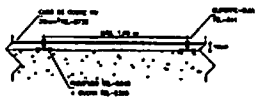


CABO FIXADO ATRAVÉS DE SUPORTE GUIA CURTO TEL-241 E TERMINAL AÉREO TEL-043

DETALHE 12


SEM — ESCALA


PROJETO SPDA

3

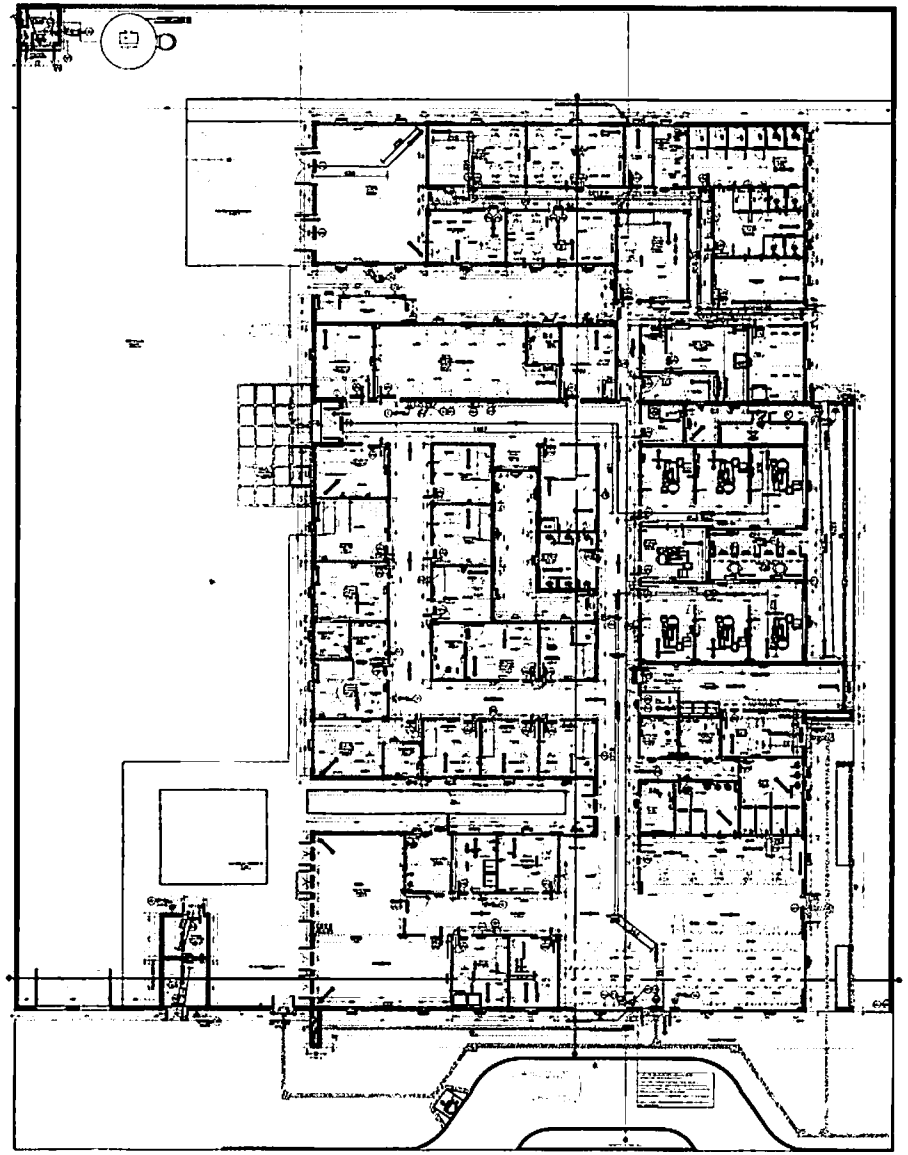


PLANTA BAIXA - UBS

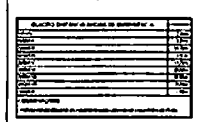

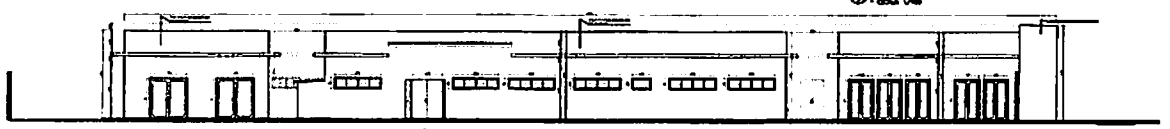

FACHADA LATERAL ESQUERDA (CONSIDERADA PARA A SEPARAÇÃO ENTRE EDIFICAÇÕES)

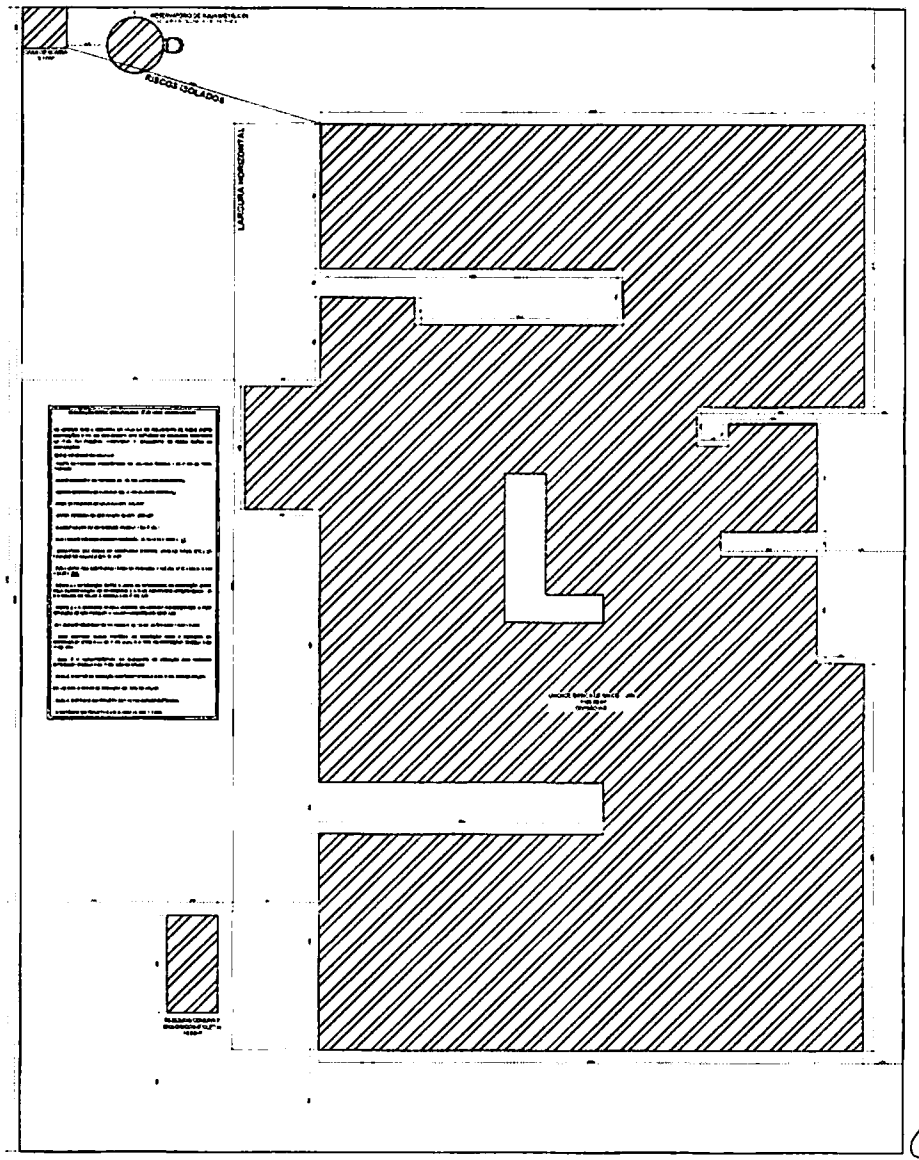

IMPLANTAÇÃO

FOLHA 3/3	PROJETO TÉCNICO	Esc. indicada
INFORMAÇÕES COMPLEMENTARES	Assunto: PROJETO DE SEGURANÇA CONTRA INCÊNDIO E PÂNICO - PSCIP	
	Ocupação: SERVIÇO DE SAÚDE – H-8 (UNIDADE BÁSICA DE SAÚDE – PORTE 5)	
	Local: SECRETARIA DE ATENÇÃO PRIMÁRIA À SAÚDE - ESPLANADA DOS MINISTÉRIOS BLOCO G EDIFÍCIO SEDE – MINISTÉRIO DA SAÚDE – BRASÍLIA– DF	
	Responsável pela Estabelecimento: MINISTÉRIO DA SAÚDE SECRETARIA DE ATENÇÃO PRIMÁRIA À SAÚDE	
	CNPJ: 00.394.544/0108-14	
	Resp. Técnico: JÚLIA VIEIRA DE FARIA	CREA-MG: 313.914/D
	Área Construída: 1125,89 m²	Área do Terreno: 2290,50 m²
		Área Total da Edificação: 1125,89 m²

FOLHA - 40

DATA: 12/2024

SAÍDAS DE EMERGÊNCIA

LEGENDA

DETALHE DE PLACAS DE SINALIZAÇÃO DE SALVAMENTO E ORIENTAÇÃO/EQUIPAMENTO

ANEXO INFORMATIVO - EDIFICAÇÃO 01

ANEXO INFORMATIVO - EDIFICAÇÃO 02

OCUPAÇÃO H-6 (EDIFICAÇÃO - 01)

OCUPAÇÃO H-6 (EDIFICAÇÃO - 02)

COMPARTIMENTAÇÃO HORIZONTAL

ACESSO DE VIATURAS

SEGURANÇA ESTRUTURAL


CONVENÇÕES ABREVIADAS

LEGENDA - ACABAMENTOS


FOLHA 1/3	PROJETO TÉCNICO	Esc. indicada
INFORMAÇÕES COMPLEMENTARES	Assunto: PROJETO DE SEGURANÇA CONTRA INCÊNDIO E PÂNICO - PSCIP	
	Ocupação: SERVIÇO DE SAÚDE - H-6 (UNIDADE BÁSICA DE SAÚDE - PORTE 3)	
	Local: SECRETARIA DE ATENÇÃO PRIMÁRIA À SAÚDE ESPLANADA DOS MINISTÉRIOS BLOCO G EDIFÍCIO SEDE - MINISTÉRIO DA SAÚDE - BRASÍLIA- DF	
	Responsável pelo Estabelecimento: MINISTÉRIO DA SAÚDE SECRETARIA DE ATENÇÃO PRIMÁRIA À SAÚDE	
	CNPJ: 00.394.544/0105-14	
	Resp. Técnico: JÚLIA VILELA DE FARIA CREA-MG: 313 914/D	
	Área Construída: 1125,89 m² Área do Terreno: 2890,50 m²	
	Área Total da Edificação: 1125,89 m²	

FOLHA - AD

DATA: 12/2024

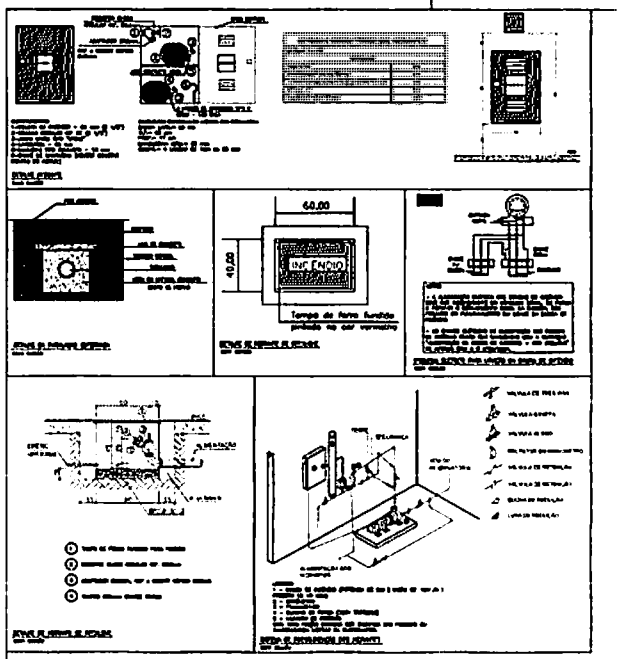

DETALHES SISTEM DE HIDRANTES

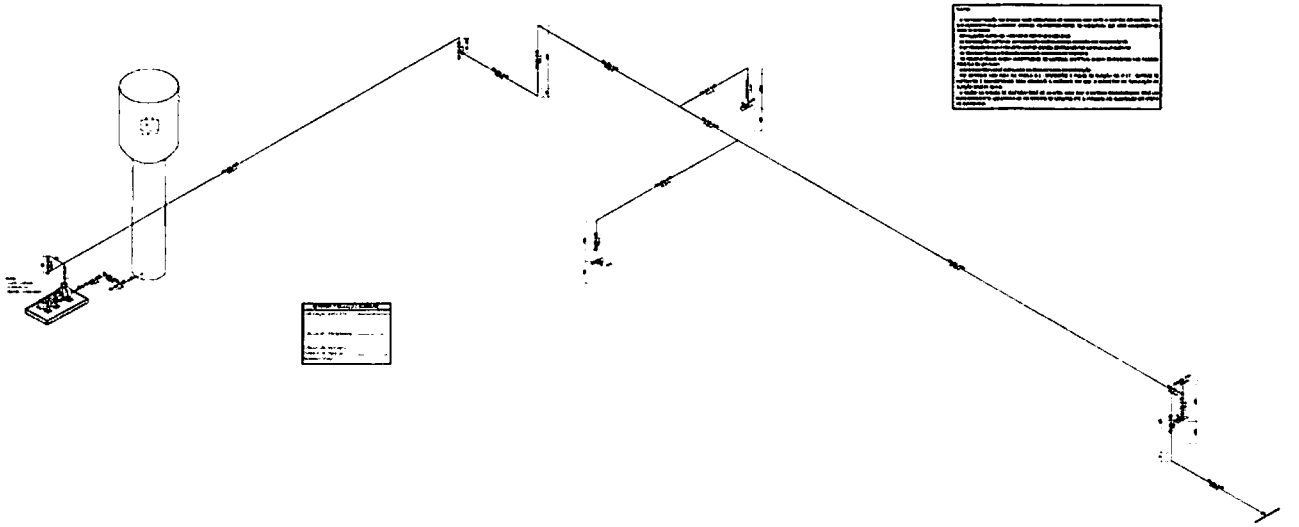


ISOMÉTRICO

LEGENDA

SIMBOLO	ABRIGO



CORTE AA

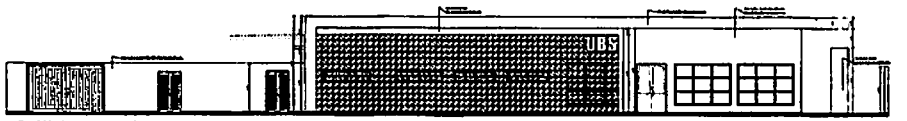

FACHADA FRONTAL




CORTE BB

FOLHA 3/3	PROJETO TÉCNICO	Esc. indicada
INFORMAÇÕES COMPLEMENTARES	Assunto: PROJETO DE SEGURANÇA CONTRA INCÊNDIO E PÂNICO - PSCIP	
	Ocupação: SERVIÇO DE SAÚDE - H-6 (UNIDADE BÁSICA DE SAÚDE - PORTE 5)	
	Local: SECRETARIA DE ATENÇÃO PRIMÁRIA À SAÚDE ESPLANADA DOS MINISTÉRIOS BLOCO G EDIFÍCIO SEDE - MINISTÉRIO DA SAÚDE - BRASÍLIA - DF	
	Responsável pelo Estabelecimento: MINISTÉRIO DA SAÚDE SECRETARIA DE ATENÇÃO PRIMÁRIA À SAÚDE	
	CNPJ: 00.394.544/0108-14	
	Resp. Técnica: JÚLIA VILELA DE FARIA	CREA-MG 313.914/D
	Área Construída: 1125,89 m²	Área do Terreno: 2820,00 m²
		Área Total da Edificação: 1125,89 m²

FOLHA - AD


DATA: 12/2024

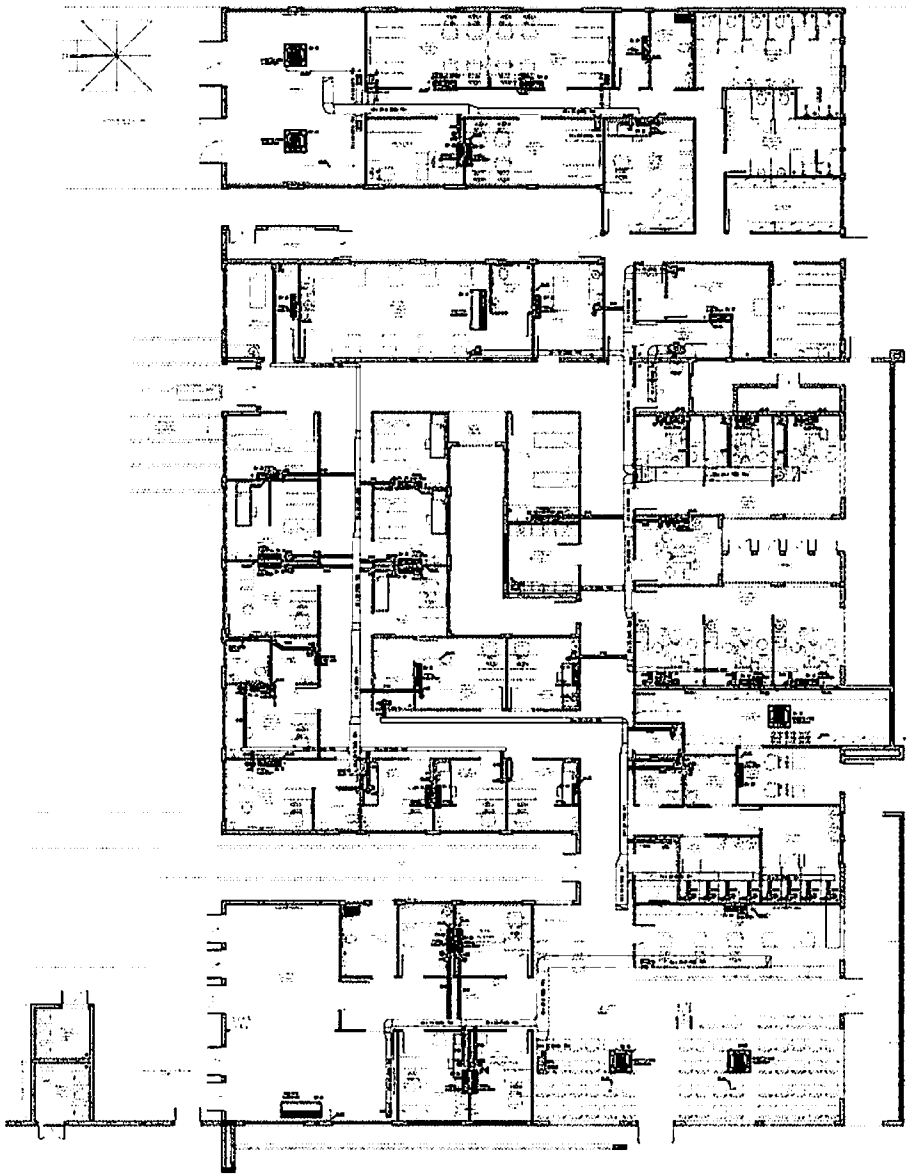


CLIMATIZAÇÃO - PLANTA BAIXA


ESCALA 1/75

CAIXA DE LIGAÇÕES

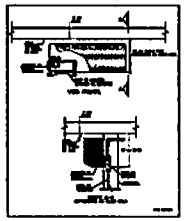

CAIXA DE LIGAÇÕES PARA INSTALAÇÃO DE UNIDADES EVAPORADORAS

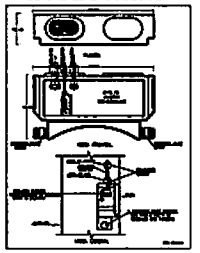

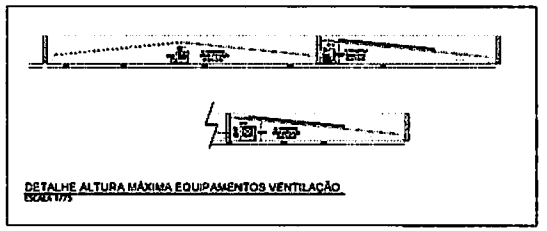


DETALHE ALTURA MÁXIMA EQUIPAMENTOS VENTILAÇÃO


ESCALA 1/75



DET. ISOLAÇÃO TUBULAÇÃO FRIGORÍGENA

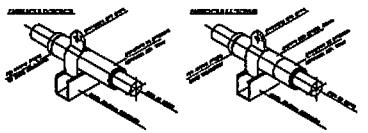

DET. SUPORTE TUBULAÇÃO FRIGORÍGENA

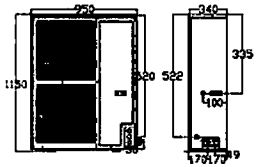

DETALHE ALTURA MÁXIMA CONDENSADORA

LEGENDA

- PONTO DE ENERGIA ELÉTRICA
- PONTO DE DRENO
- TUBULAÇÃO FRIGORÍFICA
- DUTOS EXAUSTÃO
- DUTOS RENOVAÇÃO
- RALO COLETA/PONTO DE AGUA
- PONTO DE ÁGUA



NOTAS :

01 - VERIFICAR MEDIDAS NO LOCAL
02 - A ALIMENTAÇÃO ELÉTRICA DOS EVAPORADORES DEVERÁ PASSAR PARALELA À TUBULAÇÃO FRIGORÍGENA E SERÃO EM CABOS FLEXÍVEIS DO TIPO PP
03 - TODOS OS PONTOS DE FORÇA INDICADOS NO PROJETO SERÃO A CARGO DO CONTRATANTE E DEVERÃO SER PROTEGIDOS POR DISJUNTORES CLASSE C. DEVERÃO TER SOBRA MÍNIMA DE 2m PARA EVITAR EMENDAS
04 - AS UNIDADES CONDENSADORAS E EVAPORADORAS DUTADAS, DEVERÃO TER AMORTECEDORES DE VIBRAÇÃO
05 - EXECUTAR ISOLAMENTO TÉRMICO, COM TUBO DE BORRACHA ELASTOMÉRICA DE 10mm DE ESPESSURA (REF. AF ARMAFLEX) NA LINHA DE LÍQUIDO E SUCÇÃO, E REVESTIR AS ÁREAS EXTERNAS COM ALUMÍNIO CORRUGADO CONFORME DETALHE
06 - TODAS AS ESPECIFICAÇÕES TÉCNICAS FORAM BASEADAS NAS NORMAS ASHRAE E NO CATÁLOGO DO FABRICANTES.
07 - SERVIÇOS DE FURAÇÃO, RECOMPOSIÇÃO, PINTURA, PLATAFORMAS ESTRUTURA METÁLICAS, ESCADA MARINHEIRO, DRENO E PONTOS DE FORÇA NOS PONTOS INDICADOS AO LADO DOS EQUIPAMENTOS FICARÃO À CARGO DO RESPONSÁVEL PELAS OBRAS CIVIS
08 - AS LIGAÇÕES ENTRE AS EVAPORADORAS DOS Mini-SPLITS E SUAS RESPECTIVAS CONDENSADORAS DEVERÃO SEGUIR ORIENTAÇÕES DA OBRA SEGUINDO POSIÇÕES DAS CONDENSADORAS
09 - DEVERÃO SER USADOS OS SUPORTES EM MÃO FRANCESA DAS CONDENSADORAS FORNECIDOS PELO FABRICANTE E INSTALADOS NAS PLATIBANDAS NAS REGIÕES INDICADAS DEIXANDO LIVRE ESPAÇAMENTO PARA AS CALHAS NOS TELHADOS.

ITEM	QTD.	DISCRIMINAÇÃO
12	01	TOMADA DE AR EXTERNO - TAE 600X600 C/ REGISTRO - REF. TROX
11	01	EXAUSTOR AXIAL TIPO MURO - REF. MULTIVAC 150A
10	01	CX. VENTILAÇÃO, FILTROS G4, GIRODO, VZ: 1.900M³/H, P.E. 30MMCA, CX-04
09	01	CX. VENTILAÇÃO, FILTROS G4 + F8, LIMIT LOAD, VZ: 1.700M³/H, P.E. 40MMCA, CX-03
08	01	CX. VENTILAÇÃO, FILTROS G4 + F8, LIMIT LOAD, VZ: 1.700M³/H, P.E. 40MMCA, CX-02
07	01	CX. VENTILAÇÃO, FILTROS G4 + F8, LIMIT LOAD, VZ: 1.200M³/H, P.E. 42MMCA, CX-01
06	01	EXAUSTOR CENTRÍFUGO VZ: 1.900M³/H, P.E. 40MMCA, EX-02
05	01	EXAUSTOR CENTRÍFUGO VZ: 900M³/H, P.E. 30MMCA, EX-01
04	06	DIFUSOR PARA RENOVAÇÃO E EXAUSTÃO DVK 150 - REF. MULTIVAC
03	36	DIFUSOR PARA RENOVAÇÃO E EXAUSTÃO DVK 100 - REF. MULTIVAC
02	09	GRELHA DE RENOVAÇÃO E EXAUSTÃO 600 X 200 C/ REGISTRO - REF. TROX
01	12	GRELHA DE RENOVAÇÃO E EXAUSTÃO 300 X 200 C/ REGISTRO - REF. TROX

CLIENTE: UNIDADE BÁSICA DE SAÚDE T5

ETAPA DO PROJETO: CLIMATIZAÇÃO

RESPONSÁVEL TÉCNICO: RODRIGO S. GONÇALVES

CAU/ÁREA: 105.603/D-MG | TELEFONE:

ENDEREÇO RESP. TÉCNICO: AL. ANDARAÍ, 60 - BOSQUE DOS BURITIS

PAC SAÚDE


CONTEÚDO: CLIMATIZAÇÃO TERREO - DETALHES - NOTAS

ESCALA: INDICADA | DATA: DEZ/2024 | REVISÃO nº: 01

FOLHA Nº: 01/02

REF./APT:


REV.	ALTERAÇÕES	DATA	APROV.
01	REVISÃO APOS NOTA TÉCNICA	18/12/2024	

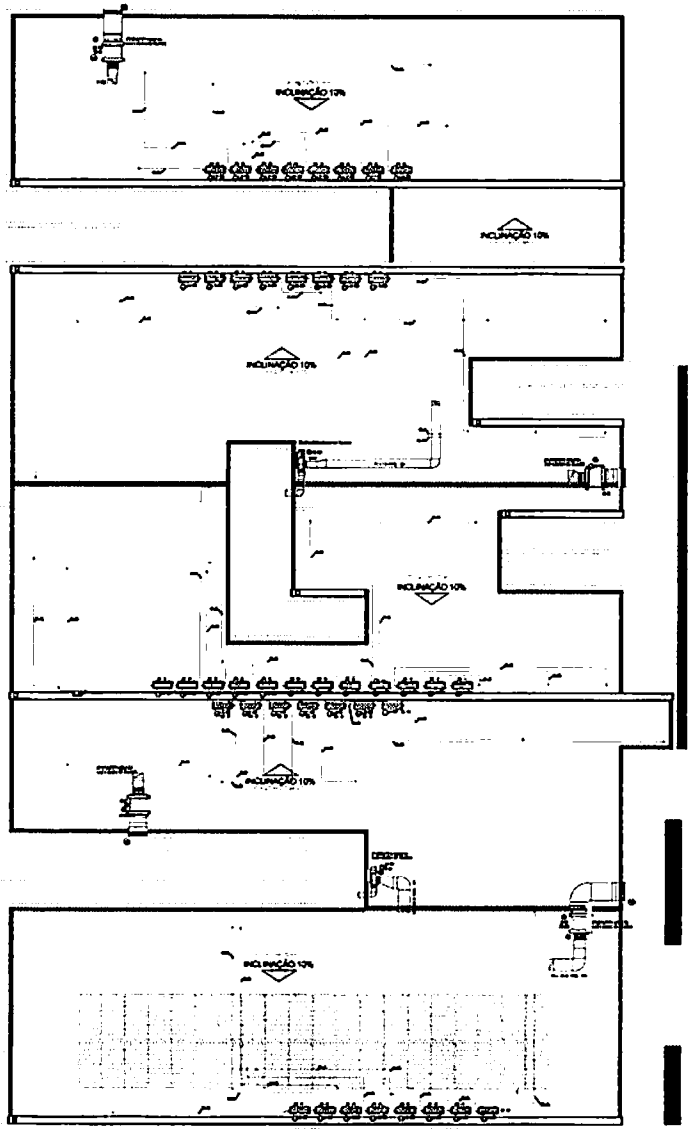


CLIMATIZAÇÃO - COBERTURA


ESCALA 1/75

CAIXA DE LIGAÇÕES

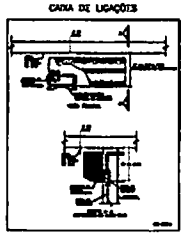

CAIXA DE LIGAÇÕES PARA INSTALAÇÃO DE UNIDAES EVAPORADORAS

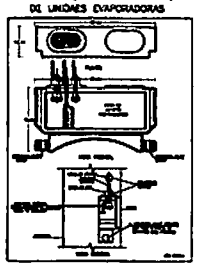

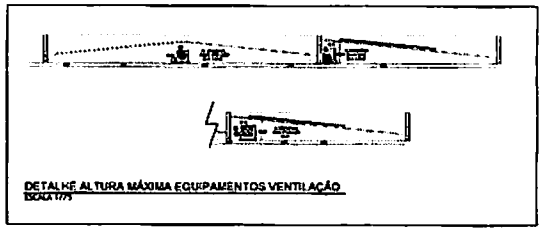

DETALHE ALTURA MÁXIMA EQUIPAMENTOS VENTILAÇÃO


ESCALA 1/75



DET. ISOLAÇÃO TUBULAÇÃO FRIGORÍGENA



DET. SUPORTE TUBULAÇÃO FRIGORÍGENA

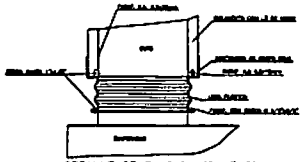

DETALHE CONEXÃO EQUIPAMENTO

LEGENDA

- POÇO DE ENERGIA ELÉTRICA
- POÇO DE DRENO
- TUBULAÇÃO FRIGORÍGENA
- DUTOS EXAUSTÃO
- DUTOS RENOVAÇÃO
- RALO ESCOAMENTO DE AGUA
- POÇO DE AGUA



NOTAS :

01 - VERIFICAR MEDIDAS NO LOCAL
02 - A ALIMENTAÇÃO ELÉTRICA DOS EVAPORADORES DEVERÁ PASSAR PARALELA À TUBULAÇÃO FRIGORÍGENA E SERÃO EM CABOS FLEXÍVEIS DO TIPO PP
03 - TODOS OS PONTOS DE FORÇA INDICADOS NO PROJETO SERÃO A CARGO DO CONTRATANTE E DEVERÃO SER PROTEGIDOS POR DISJUNTORES CLASSE C DEVERÃO TER SOBRA MÍNIMA DE 2m PARA EVITAR EMENDAS
04 - AS UNIDADES CONDENSADORAS E EVAPORADORAS DUTADAS, DEVERÃO TER AMORTECEDORES DE VIBRAÇÃO
05 - EXECUTAR ISOLAMENTO TÉRMICO, COM TUBO DE BORRACHA ELASTOMÉRICA DE 13mm DE ESPESSURA (REF. AF ARMAFLEX) NA LINHA DE LÍQUIDO E SUCÇÃO, E REVESTIR AS ÁREAS EXTERNAS COM ALUMÍNIO CORRUGADO CONFORME DETALHE
06 - TODAS AS ESPECIFICAÇÕES TÉCNICAS FORAM BASEADAS NAS NORMAS ASHRAE E NO CATÁLOGO DO FABRICANTES
07 - SERVIÇOS DE FURAÇÃO, RECOMPOSIÇÃO, PINTURA, PLATAFORMAS ESTRUTURA METÁLICAS, ESCADA MARINHEIRO, DRENO E PONTOS DE FORÇA NOS PONTOS INDICADOS AO LADO DOS EQUIPAMENTOS FICARÃO A CARGO DO RESPONSÁVEL PELAS OBRAS CIVIS
08 - AS LIGAÇÕES ENTRE AS EVAPORADORAS DOS MINI-SPLITS E SUAS RESPECTIVAS CONDENSADORAS DEVERÃO SEGUIR ORIENTAÇÕES DA OBRA SEGUINDO POSIÇÕES DAS CONDENSADORAS
09 - DEVERÃO SER USADOS OS SUPORTES EM MÃO FRANCESA DAS CONDENSADORAS FORNECIDOS PELO FABRICANTE E INSTALADOS NAS PLATIBANDAS NAS REGIÕES INDICADAS DE MODO LIVRE ESPAÇAMENTO PARA AS CALHAS NOS TELHADOS

ITEM	QTD.	DISCRIMINAÇÃO
12	01	TOMADA DE AR EXTERNO - TAE 800X300 C/ REGISTRO - REF. TROX
11	01	EXAUSTON AXIAL TIPO MURO - REF. MULTIVAC 150A
10	01	CX. VENTILAÇÃO, FILTROS G4, DIRETO, VZ. 1.900M³/H, P.E. 30MMCA, CX.04
09	01	CX. VENTILAÇÃO, FILTROS G4 + F8, LIMIT LOAD, VZ. 1.750M³/H, P.E. 40MMCA, CX.03
08	01	CX. VENTILAÇÃO, FILTROS G4 + F8, LIMIT LOAD, VZ. 1.900M³/H, P.E. 40MMCA, CX.02
07	01	CX. VENTILAÇÃO, FILTROS G4 + F8, LIMIT LOAD, VZ. 1.900M³/H, P.E. 40MMCA, CX.01
06	01	EXAUSTOR CENTRÍFUGO VZ. 1.900M³/H, P.E. 40MMCA, EX.02
05	01	EXAUSTOR CENTRÍFUGO VZ. 900M³/H, P.E. 30MMCA, EX.01
04	05	DIFUSOR PARA RENOVAÇÃO E EXAUSTÃO DVH 150 - REF. MULTIVAC
03	30	DIFUSOR PARA RENOVAÇÃO E EXAUSTÃO DVH 100 - REF. MULTIVAC
02	07	GRELHA DE RENOVAÇÃO E EXAUSTÃO 600 X 200 C/ REGISTRO - REF. TROX
01	12	GRELHA DE RENOVAÇÃO E EXAUSTÃO 300 X 200 C/ REGISTRO - REF. TROX

CLIENTE: UNIDADE BÁSICA DE SAÚDE TS

ESTUDO DO PROJETO: CLIMATIZAÇÃO

RESPONSÁVEL TÉCNICO: RODRIGO S GONÇALVES

CAU/CREA: 105 0930-MG | TELEFONE:

ENDEREÇO RESP. TÉCNICO: AL. ANGELOBIA, 00 - BOGGUE DOS BURITIS

PAC SAÚDE

CONTEÚDO: CLIMATIZAÇÃO COBERTURA - DETALHES - NOTAS

ESCALA: INDICADA


DATA: DEZ/2024

DIVISÃO Nº: 01


FOLHA Nº: 02/02

ART/RRT:

REV.	ALTERAÇÕES	DATA	APROV.
C1	REVISÃO APOS NOTA TÉCNICA	MAI/2025	

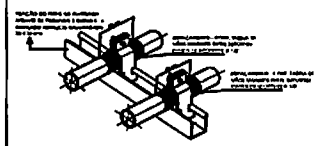


DETALHE DE SUPORTES PARA TUBULAÇÃO - 01
SEM ESCALA

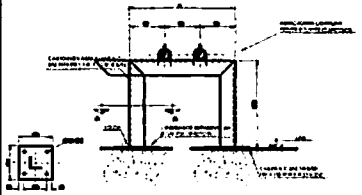


DETALHE DE SUPORTES PARA TUBULAÇÃO - 02
SEM ESCALA


VÃO MÁXIMO ENTRE SUPORTES DOS TUBOS		
Ø EXTERNO (mm)	TUBULAÇÃO HORIZONTAL (m)	TUBULAÇÃO VERTICAL (m)
ATÉ 19	1,5	1,5

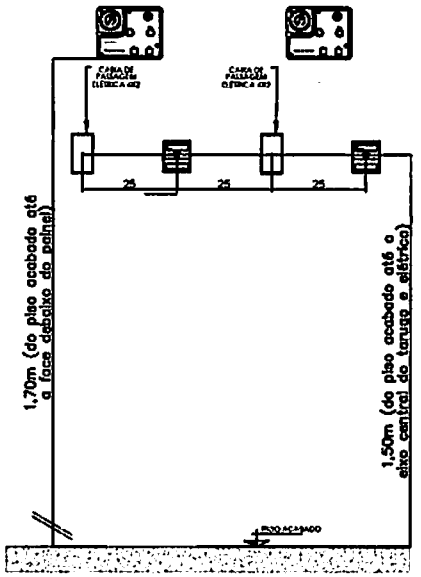


DETALHE PARA TARUGO DO PAINEL DE ALARME
SEM ESCALA

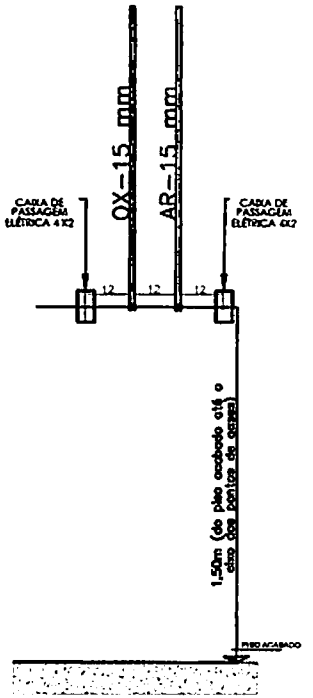

DETALHE PARA TARUGO DAS RÉGUAS - 01
SEM ESCALA

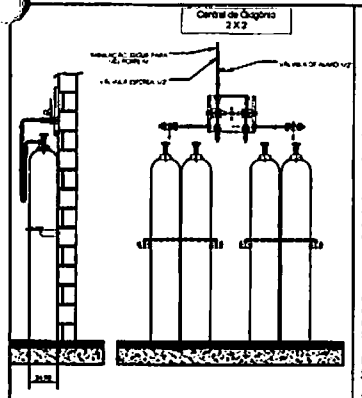

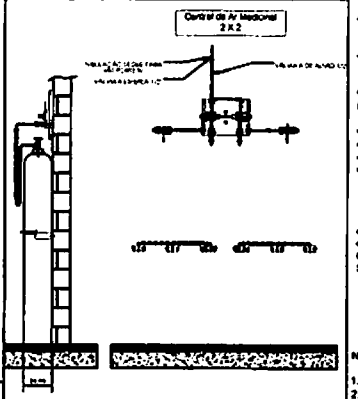

NOTAS GERAIS: CENTRAL SEMI AUTOMÁTICA PARA OXIGÊNIO TIPO 2 X 2

- PREVER NA SALA PORTA DE ABRIR DO TIPO PALHETA EM ALUMÍNIO BRANCO COM VENTILAÇÃO.
- DEVE SER AFIXADO NA CENTRAL UM AVISO OSTENSIVO PROIBINDO O FUMO E O USO DE QUALQUER FONTE DE FOGO OU FAÍSCA.
- PREVER ATERRAMENTO

CENTRAL SEMI AUTOMÁTICA PARA OXIGÊNIO TIPO 2 X 2 DEVE TER AS SEGUINTES CARACTERÍSTICAS

- POSSUIR 02 REGULADORES DE PRESSÃO
- POSSUIR ALAVANCA CENTRAL PARA REGULAGEM DE PRESSÃO
- INVERSÃO DE LADO PREFERENCIAL DE USO DOS CILINDROS.
- 4 MANGUEIRAS COM CORDOALHA EM INOX INTERNO TUBO METÁLICO FLEXÍVEL EM AÇO INOX AISI 321 COM 02 CAPAS DE FIOS TRANÇADOS DE AÇO INOX 304 COMPRIMENTO 1000mm, COM CABO DE AÇO DE SEGURANÇA PRESSÃO DE TRABALHO 200 kg/cm² COM CONECTOR ABNT
- 2 CORRENTES PARA FIXAR CILINDROS.
- 4 SUPORTES DE CORRENTES.

OBSERVAÇÃO: PARA EXECUÇÃO DA INSTALAÇÃO DA CENTRAL SEGUIR NORMA ABNT NBR 12188:2019 4.5.1 A ITEM 4.5.9.2

NOTAS GERAIS: CENTRAL SEMI AUTOMÁTICA PARA AR COMPRIMIDO TIPO 2 X 2

- PREVER NA SALA PORTA DE ABRIR DO TIPO PALHETA EM ALUMÍNIO BRANCO COM VENTILAÇÃO.
- DEVE SER AFIXADO NA CENTRAL UM AVISO OSTENSIVO PROIBINDO O FUMO E O USO DE QUALQUER FONTE DE FOGO OU FAÍSCA
- PREVER ATERRAMENTO

CENTRAL SEMI AUTOMÁTICA PARA AR COMPRIMIDO TIPO 2 X 2 DEVE TER AS SEGUINTES CARACTERÍSTICAS

- POSSUIR 02 REGULADORES DE PRESSÃO
- POSSUIR ALAVANCA CENTRAL PARA REGULAGEM DE PRESSÃO
- INVERSÃO DE LADO PREFERENCIAL DE USO DOS CILINDROS
- 2 MANGUEIRAS COM CORDOALHA EM INOX INTERNO TUBO METÁLICO FLEXÍVEL EM AÇO INOX AISI 321 COM 02 CAPAS DE FIOS TRANÇADOS DE AÇO INOX 304 COMPRIMENTO 1000mm, COM CABO DE AÇO DE SEGURANÇA PRESSÃO DE TRABALHO 200 kg/cm² COM CONECTOR ABNT
- 2 CORRENTES PARA FIXAR CILINDROS.
- 4 SUPORTES DE CORRENTES.


OBSERVAÇÃO: PARA EXECUÇÃO DA INSTALAÇÃO DA CENTRAL SEGUIR NORMA ABNT NBR 12188:2019 4.5.1 A ITEM 4.5.9.2

NOTAS/OBSERVAÇÕES AR MEDICINAL ODONTOLÓGICO

1. PREVER INTERRUPTOR E ILUMINAÇÃO
2. PREVER ATERRAMENTO ELÉTRICO PARA O COMPRESSOR.
3. AS PORTAS DEVERÃO SER DO TIPO PALHETA EM ALUMÍNIO BRANCO COM VENTILAÇÃO
4. PREVER ALIMENTAÇÃO ELÉTRICA PARA O COMPRESSOR
5. CADA COMPRESSOR DEVE TER VAZÃO PARA ATENDER A DEMANDA DE 03 CADEIRAS DE ODONTOLOGIA

NOTAS/OBSERVAÇÕES: BOMBA DE VÁCUO ODONTOLOGIA

1. PREVER INTERRUPTOR E ILUMINAÇÃO
2. PREVER ATERRAMENTO ELÉTRICO PARA A BOMBA DE VÁCUO
3. AS PORTAS DEVERÃO SER DO TIPO PALHETA EM ALUMÍNIO BRANCO COM VENTILAÇÃO
4. CADA BOMBA DE VÁCUO DEVE TER VAZÃO PARA ATENDER A DEMANDA DE 03 CADEIRAS DE ODONTOLOGIA

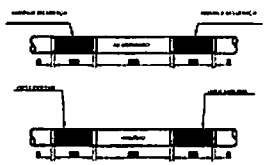


NOTAS GERAIS:
A PINTURA NAS TUBULAÇÕES DE GASES E DE VÁCUO DEVE SER APLICADA EM TODA A SUA EXTENSÃO,INDEPENDENTE DE SER INSTALADA APARENTE OU EMBUTIDA, PARA A QUALQUER TEMPO, SER POSSÍVEL A SUA IDENTIFICAÇÃO,CONFORME ABAIXO

FLUIDO	GÁS	PANTONE (REFERÊNCIA)
AR MEDICINAL	AR COMPRIMIDO	PANTONE 7548 C
VÁCUO	VÁCUO	PANTONE 7548 C

NAS TUBULAÇÕES DE AR COMPRIMIDO E OXIGÊNIO DEVEM SER APLICADAS FAIXAS ANELARES COM LARGURA MÍNIMA DE 30 MM E COM ESPAÇO NA COR BRANCA, DA SEGUINTE FORMA:


- COM O NOME DO GÁS RESPECTIVO, EM LETRAS DA ALTURA MÍNIMA DE 10 MM, DE CAIXA ALTA E DA COR PRETA
- COM UMA SETA DA COR PRETA,DE ALTURA MÍNIMA DE 10 MM, INDICANDO O SENTIDO DO FLUXO.
- APLICADAS A CADA 5 M NO MÍNIMO, NOS TRECHOS EM LINHA RETA
- APLICADAS NO INÍCIO DE CADA RAMAL
- NAS SAÍDAS DOS PONTOS DE UTILIZAÇÃO
- DE CADA LADO DAS PAREDES, PISOS E ABERTURAS, QUANDO ESTES SÃO ATRAVESSADOS PELA TUBULAÇÃO
- EM QUALQUER PONTO ONDE FOR NECESSÁRIO ASSEGURAR IDENTIFICAÇÃO.

REFERÊNCIA ABNT 12188 ANEXO A PÁG 30

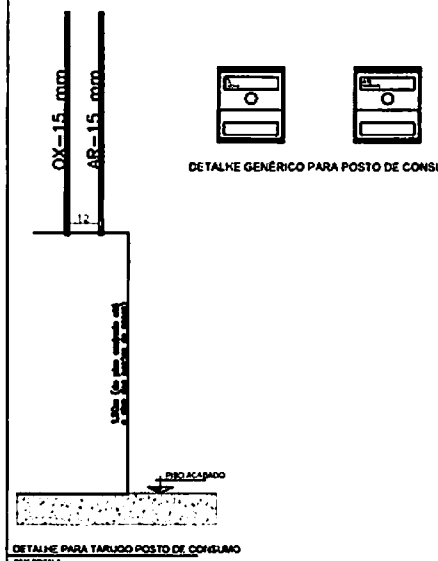


DETALHE GENÉRICO PARA POSTO DE CONSUMO

DETALHE PARA TARUGO POSTO DE CONSUMO
SEM ESCALA

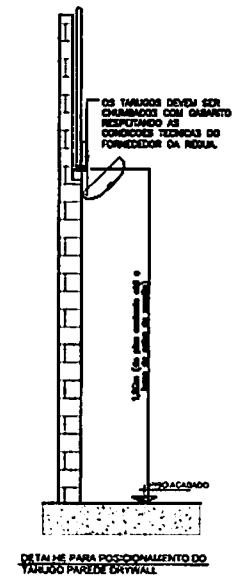

DETALHE PARA POSICIONAMENTO DO TARUGO PAREDE DRYWALL

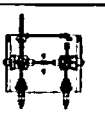

MODELO GENÉRICO PARA CENTRAL SEMI AUTOMÁTICA
SEM ESCALA




MODELO GENÉRICO PARA BOMBA DE VÁCUO ODONTOLÓGICA
SEM ESCALA



MODELO GENÉRICO PARA COMPRESSOR AR ODONTOLÓGICO
SEM ESCALA

RESPONSÁVEL : Eng. Edson Guerra Mazziero	FOLHA 1 de 1	FORMATO A3
CREA : 5080193720	DATA30/11/2024	REV 01: 23/12/2024
DESENHADO POR: Mônica de Carvalho	ESCALA EM	SEM ESCALA

DETALHES PARA TUBULAÇÕES DE GASES MEDICINAIS - UBS PORTE V

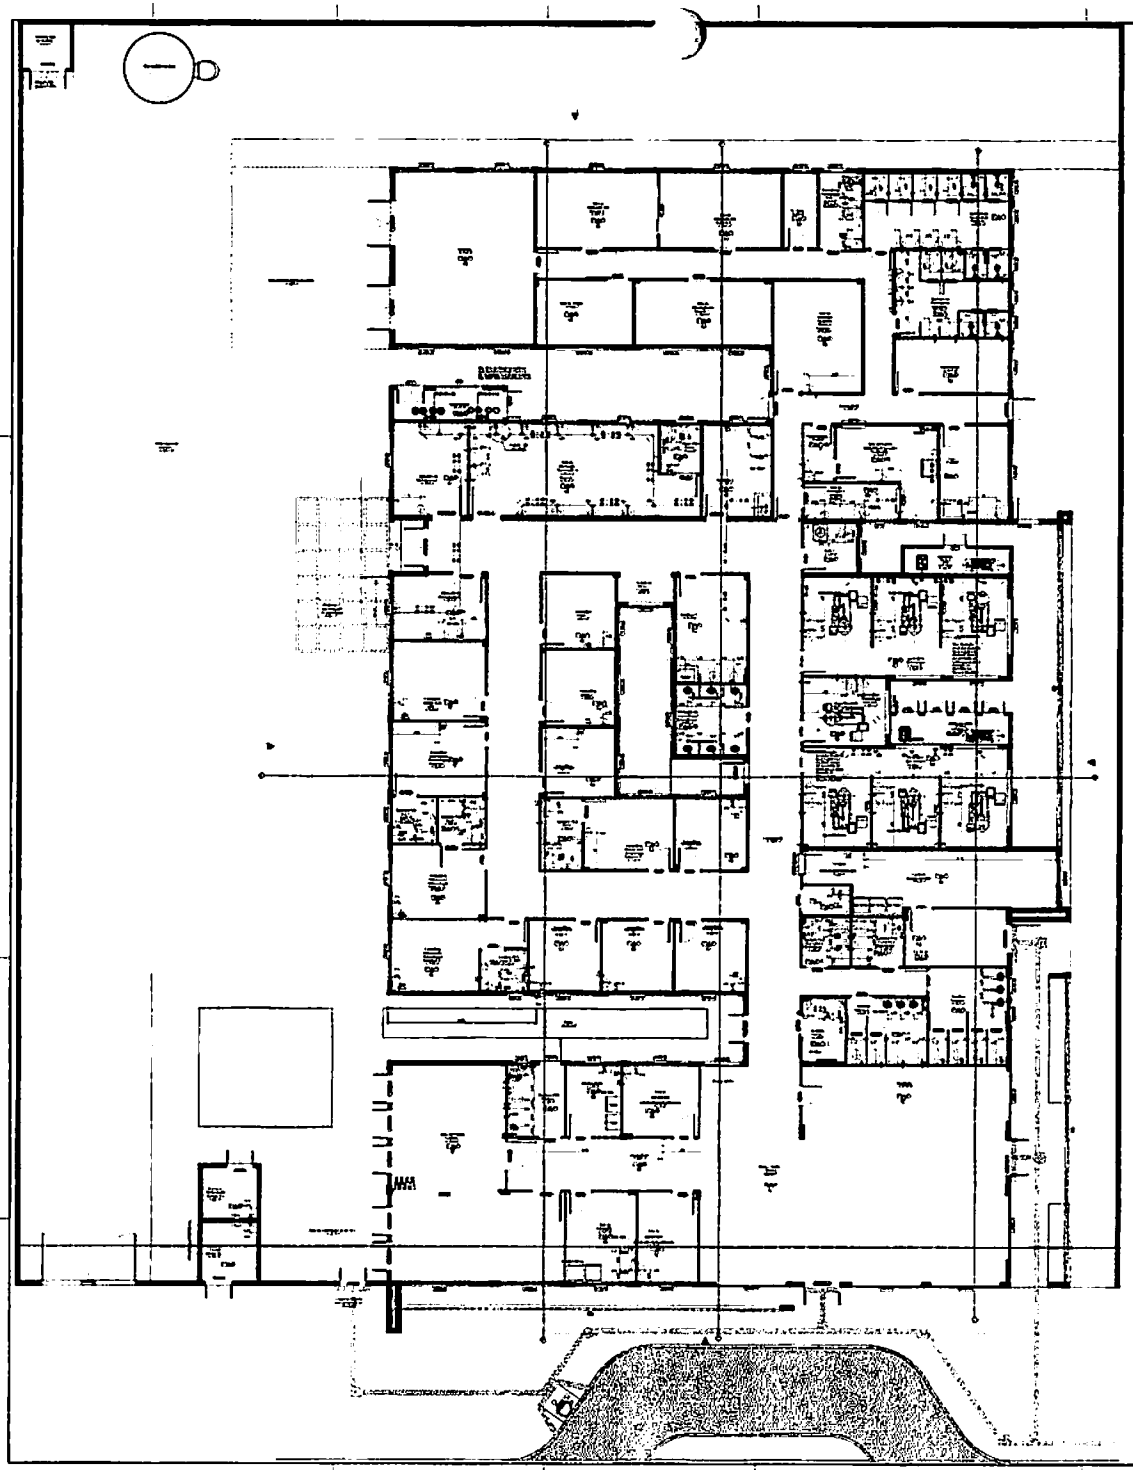

NOTAS GERAIS:

1- TUBULAÇÃO EM COBRE CLASSE –A, COM PONTAS LISAS PARA SOLDA, TIPO EXCADE.

2- A ACESSÃO DE PEÇAS DEVERÁ SEGUIR A RECOMENDAÇÃO DA NORMA ABNT NBR 12188.

3- A TUBULAÇÃO E CONEXÕES DEVERÃO VIR PRÉ LAVADAS E ESTERILIZADAS DE FABRICA OU DO FORNECEDOR.

4- AS TUBULAÇÕES DE COBRE DEVEM SER FIXADAS COM BRAÇADEIRAS METÁLICAS COM PROTEÇÃO DA TUBULAÇÃO EM BORRACHA NEOPRENE E APOIADAS EM SUPORTES METÁLICOS, RESISTENTE E ADEQUADOS AOS PONTOS ONDE INSTALADOS. NO CASO DE SUPORTES A APLICAÇÃO DESTES DEVE SER A INTERVALOS CONDIZENTES AO PESO E COMPRIMENTO, EVITANDO ASSIM A FLEXÃO DOS TUBOS CONDUTORES DE FLUIDOS.

5 –AS TUBULAÇÕES DEVERÃO SER PINTADAS EM TODA SUA EXTENSÃO O QUE INCLUI OS TRAJETOS INDEPENDENTE DE SER INSTALAÇÃO APARENTE OU EMBUTIDA, PARA A QUALQUER TEMPO, SEJA POSSÍVEL A SUA IDENTIFICAÇÃO

AR MEDICINAL – AMARELO SEGURANÇA HEXADECIMAL MUNSELL 5Y 8/12
OXIGÊNIO – VERDE ESCOLENA HEXADECIMAL MUNSELL 2.5G 4/8

6- APÓS A FINALIZAÇÃO DAS INSTALAÇÕES DEVERÁ SER EXECUTADO A RECOMENDAÇÃO DA NORMA ABNT NBR 12188, "ENSAIO PARA COMISSIONAMENTO DA INSTALAÇÃO DO SISTEMA CENTRALIZADO".

7- APÓS A VALIDAÇÃO DO TESTE DE ESTANQUEIDADE DEVE SER FEITA UMA PURGA PONTO POR PONTO DE CADA GÁS COM O OBJETIVO DE REMOVER AS LAMALHAS DE COBRE E O GÁS DAS SOLDAS. CADA PONTO DEVE SER PURGADO POR PELO MENOS 30 SEGUNDOS.

8- APÓS A LIMPEZA DAS SUJEIDADES DEVE SER DESPRESSURIZADA A LINHA E PRESSURIZADA NOVAMENTE COM O GÁS PARA O QUAL A TUBULAÇÃO FOI CONFECCIONADA, REPETIR POR DUAS VEZES ESSE PROCEDIMENTO.

9- DEVE SER AFIXADO NO ABRIGO DA CENTRAL DE CILINDROS UM AVISO OSTENSIVO PROIBINDO O FUMO E O USO DE QUALQUER FONTE DE FOGO OU FAÍSCA. NBR 12188:2016 4.4.8


10- A LOCAÇÃO EXATA DOS PONTOS DE VÁCUO CIRÚRGICO E AR MEDICINAL CIRÚRGICO DEVERÁ SER EXECUTADO EM CONFORMIDADE COM A INDICAÇÃO DO FABRICANTE DOS EQUIPAMENTOS.


LEGENDA:


	AR – AR COMPRIMIDO MEDICINAL
	OX – OXIGÊNIO MEDICINAL
	CENTRAL DE ALARME
	CENTRAL SEMI AUTOMÁTICA AR COMPRIMIDO
	CENTRAL SEMI AUTOMÁTICA OXIGÊNIO
	VÁLVULA ESFERA 1/2" LATÃO
	POSTO DE UTILIZAÇÃO OXIGÊNIO
	POSTO DE UTILIZAÇÃO AR MEDICINAL
	TE
	COTOVELO


LEGENDA INSTALAÇÕES

RESPONSÁVEL: Eng. Edson Guerra Medeiros	FOLHA 1 de 1	FORMATO
ORTA 9001493720		DATA 30/11/2021 REV 01 29/12/2021
DESENHADO POR: Wilson de Carvalho		ESCALA EM ESCALA
LOS PORTE V - INSTALAÇÕES DE GASES MEDICINAIS		

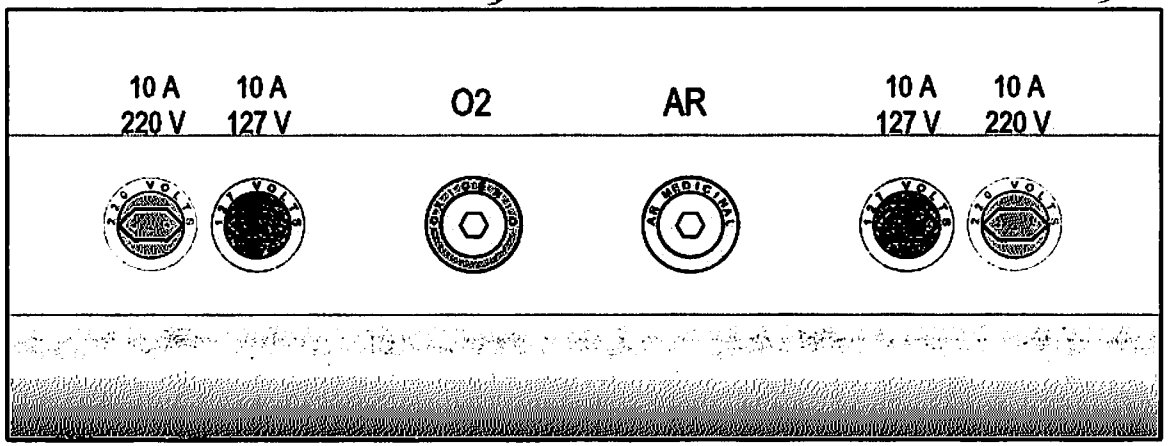

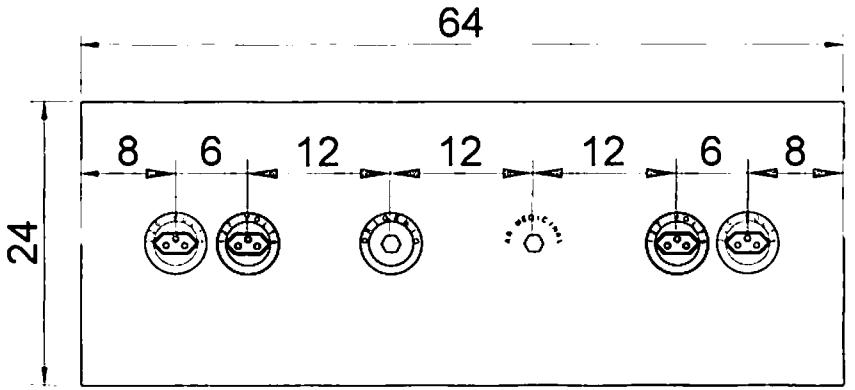

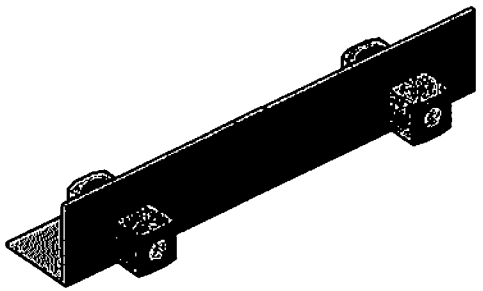

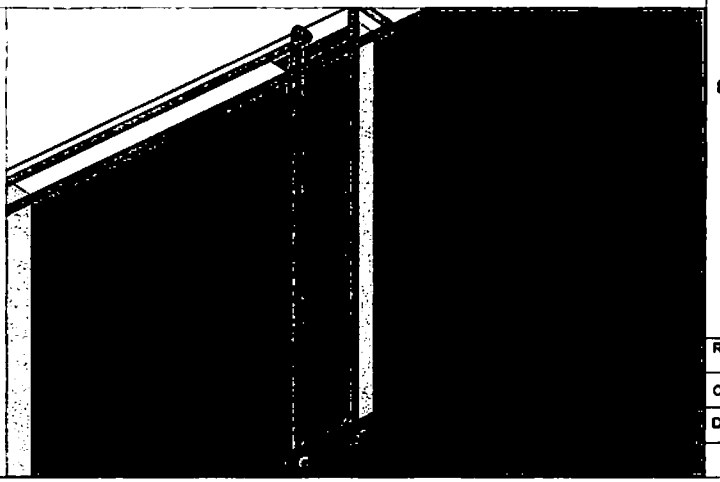

NOTAS/OBSERVAÇÕES:


1. AS TUBULAÇÕES DE GASES MEDICINAIS E VÁCUO CLINICO DEVERÃO SER DE COBRE CLASSE "A", COM PONTAS LISAS PARA SOLDA, TIPO ENCAIXE. AS CONEXÕES DEVERÃO SER SOLDÁVEIS SEM ANEL DE ESTANHO, OU CONEXÕES EM BRONZE COM ROSCA BSPT.
2. A ADESÃO DE PEÇAS DEVERÁ SER POR MEIO DE BRASAGEM UTILIZANDO MAÇARICO OXIACETILENO, NÃO PODENDO SER UTILIZADAS SOLDAS DE ESTANHO. NA VEDAÇÃO DAS PEÇAS ROSCÁVEIS DEVERÁ SER UTILIZADO FITA DE POLITETRAFLUORETILENO (PTFE)
3. É PROIBIDO O USO DE VEDANTE TIPO ZARCÃO OU A BASE DE TINTAS OU FIBRAS VEGETAIS. *PARA DEMAIS INFORMAÇÕES NORMA NBRT -12188 PÁG 16
4. A TUBULAÇÃO E CONEXÕES DEVERÃO VIR PRÉ LAVADAS E ESTERILIZADAS DE FÁBRICA OU DO FORNECEDOR. APÓS A INSTAÇÃO TODA A TUBULAÇÃO DEVERÁ SER LIMPA PROCEDENDO-SE AOS ENSAIOS CONFORME 5.1.1 A 5.1.10 DA NORMA NBR-12188 PÁG 19.
5. OS SUPORTES DA REDE DE GASES MEDICINAIS DEVERÃO SER INSTALADOS CONFORME DETALHE ANEXO;
6. DEVERÁ SER PREVISTO PONTO DE ENERGIA ELÉTRICA AO LADO DOS PONTOS PARA ENERGIZAÇÃO DA ELÉTRICA NA RÉGUA.

IMPORTANTE :

7. PARA RÉGUAS COM CHAMADA DE ENFERMAGEM EXISTEM VÁRIOS MODELOS DE CHAMADA DE ENFERMAGEM E PARA CADA UM DELES É NECESSÁRIO UM TIPO DE CORTE NA ESTRUTURA METÁLICA DA RÉGUA. ASSIM, É NECESSÁRIO INFORMAR AO FORNECEDOR DA RÉGUA, QUAL O MODELO O HOSPITAL PRETENDE USAR.

8. OS PONTOS DE CONSUMO DEVEM SER FIXADOS DIRETAMENTE NOS TARUGOS SEM A UTILIZAÇÃO DE MANGUEIRAS INTERMEDIÁRIAS CONFOME ABNT NBR 12188/ ITEM 3.27 E 3.29


RESPONSÁVEL : Eng. Edson Guerra Mazziero	FOLHA 1 de 1	FORMATO A3
CREA : 5060193720		DATA 30/11/2024
DESENHADO POR: Mônica de Carvalho		ESCALA EM SEM ESCALA
MODELO PARA RÉGUA DE GASES MEDICINAIS - UBS PORTE V		

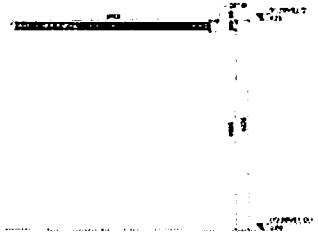

CORTE AA




CORTE BB

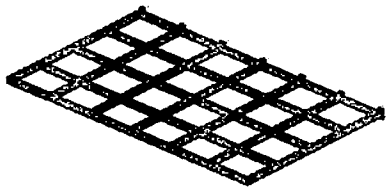


PERSPECTIVA PERCOLADO



PERSPECTIVA GERAL

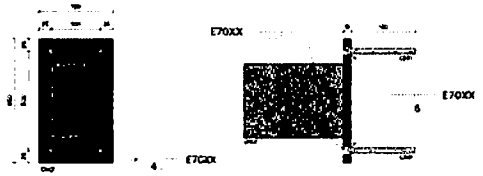

DETALHE 01

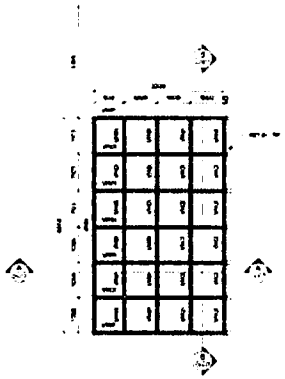

PLANTA DE LOCAÇÃO DOS PONTALETES - NÍVEL 4,10m - 1 V.A

LISTA DE MATERIAIS

PERFIL	SEÇÃO	COMPR. (m)	PESO UNIT. (kg/m)	PESO TOTAL (kg)
[illegible]	[illegible]	[illegible]	[illegible]	[illegible]
[illegible]		[illegible]		[illegible]

LEGENDA DE PERFIS

NOME	DESCRIÇÃO	PERFIL	SEÇÃO	MATERIAL
[illegible]	[illegible]	[illegible]	[illegible]	[illegible]

CHUMBADORES

NOME	DESCRIÇÃO	QTD	BARRA ø	COMP. (mm)
[illegible]	[illegible]	[illegible]	[illegible]	[illegible]
TOTAL: [illegible]				

CHAPAS

NOME	TIPO	QTDE.	COMP. (mm)	LARG. (mm)	PESO UNIT (kg/m)	PESO TOTAL (kg)
[illegible]	[illegible]	[illegible]	[illegible]	[illegible]	[illegible]	[illegible]
TOTAL GERAL		[illegible]				[illegible]

NOMENCLATURA

[illegible]

AÇÕES UTILIZADAS PARA ANÁLISE E DIMENSIONAMENTO DA ESTRUTURA

[illegible]

NOTAS:

1. [illegible]

2. [illegible]

3. [illegible]

4. [illegible]

5. [illegible]

6. [illegible]

7. [illegible]

8. [illegible]

9. [illegible]

10. [illegible]

11. [illegible]

12. [illegible]

13. [illegible]

PROJETO ESTRUTURA EM AÇO


PAC


0001


CONTRATADO	ENDEREÇO OBRA	MANUAL CLIENTE
[illegible]	[illegible]	01/2024


DATA	[illegible]	[illegible]	[illegible]	[illegible]	[illegible]	[illegible]
NOME						
VISTO						

[illegible]	[illegible]	[illegible]	[illegible]	[illegible]	[illegible]
[illegible]	[illegible]	[illegible]	[illegible]	[illegible]	[illegible]

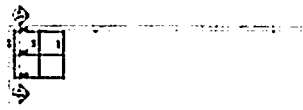

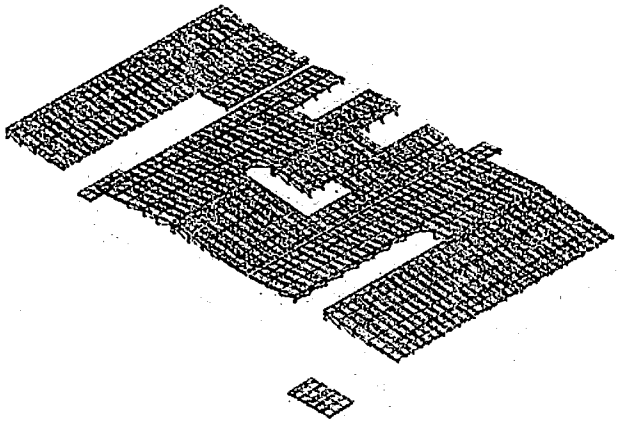


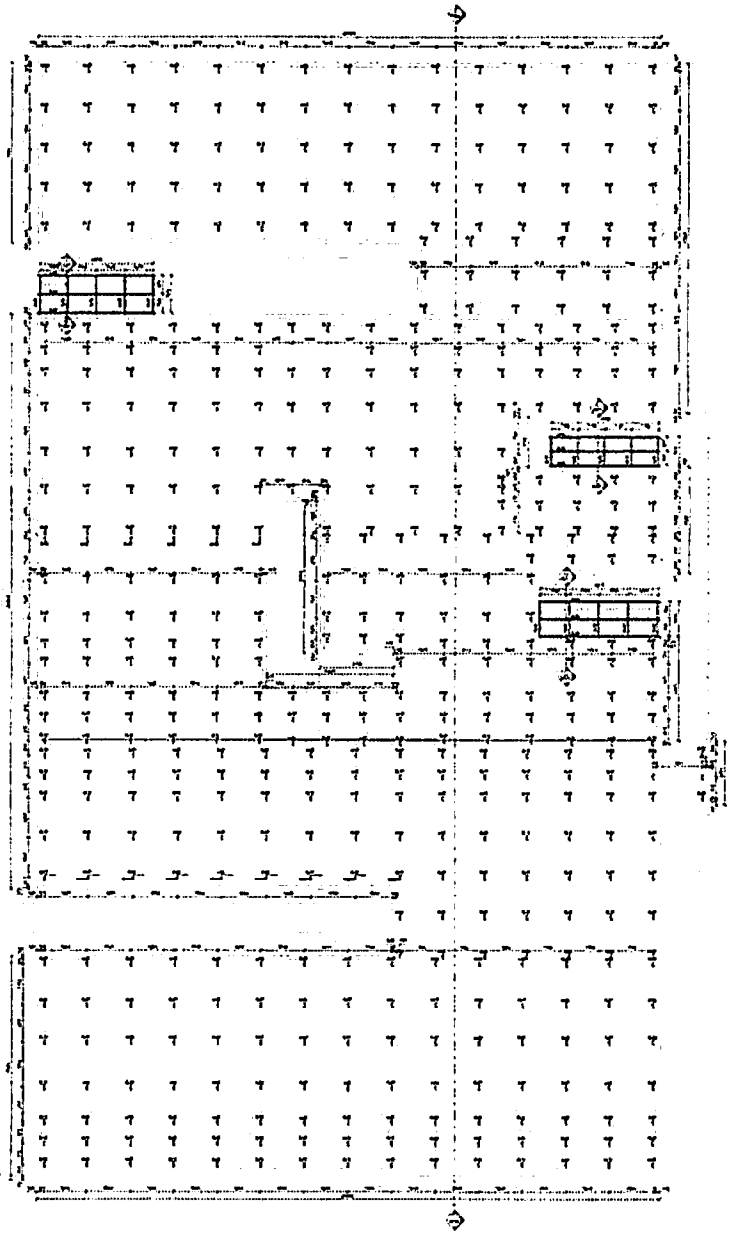

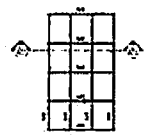







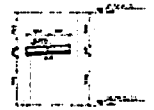




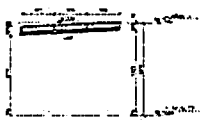

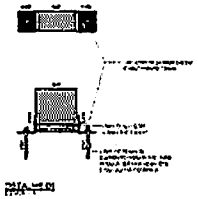



PROJETO ESTRUTURA EM MADEIRA


0001

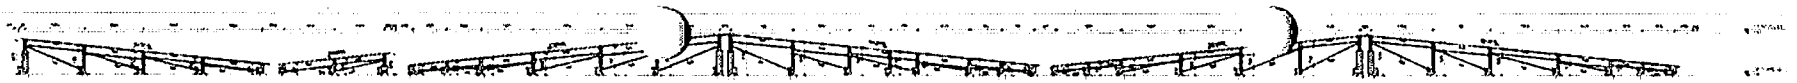



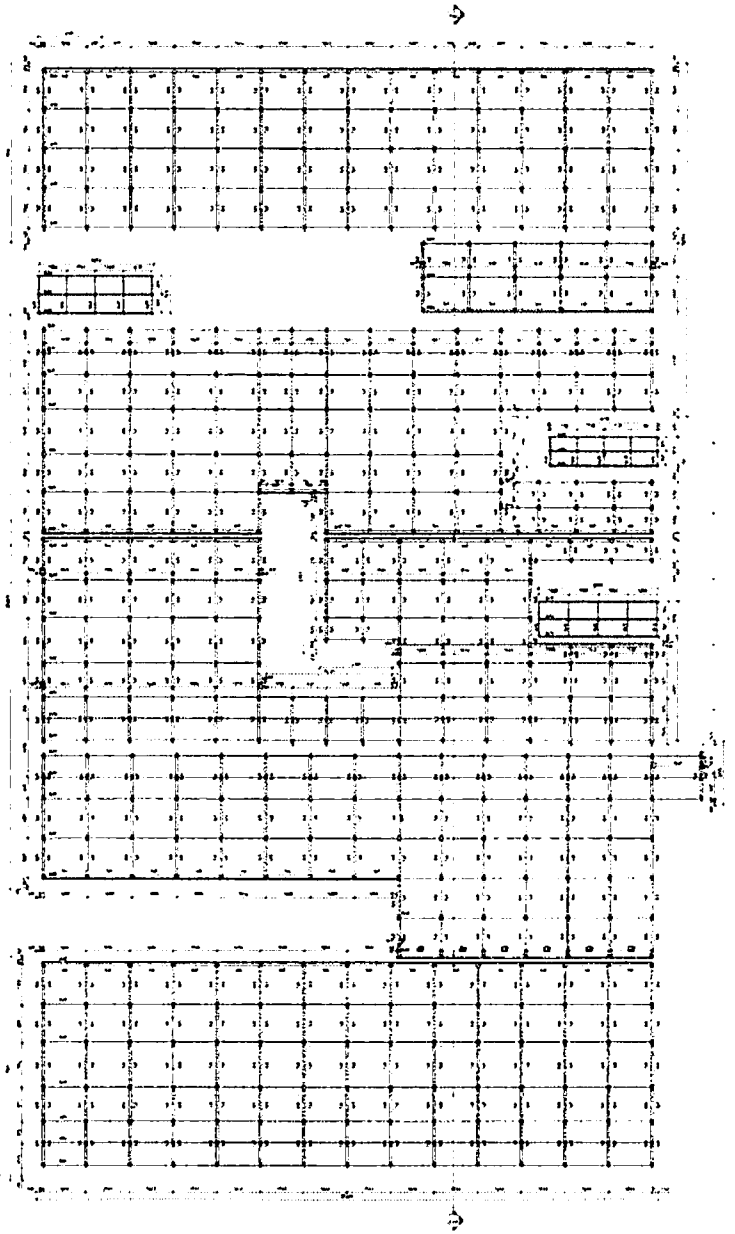

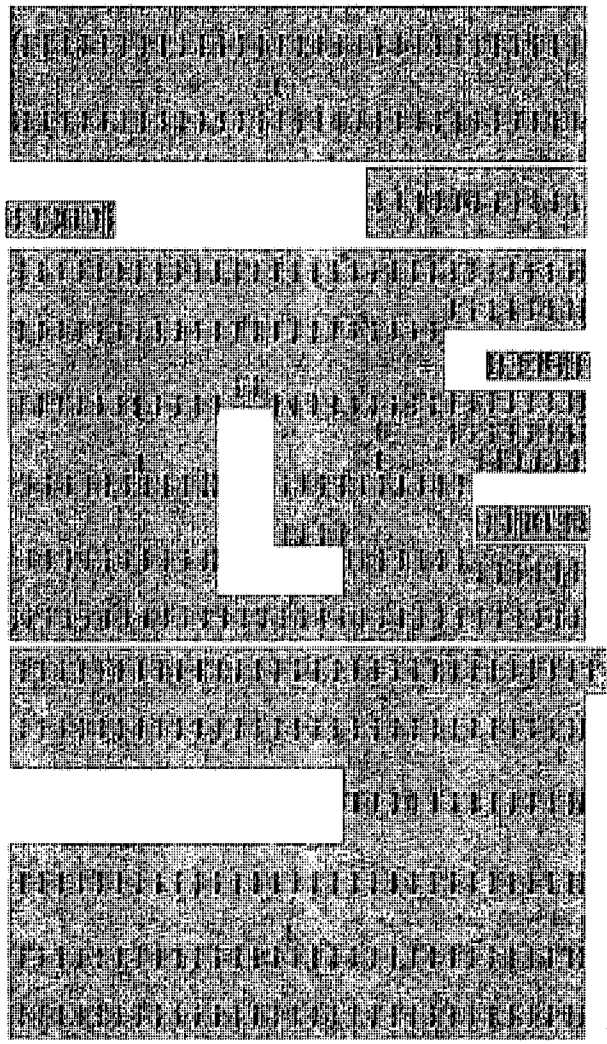

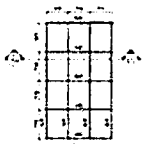

PROJETO ESTRUTURA EM MADEIRA

0002

NOVO PAC
DESENVOLVIMENTO E SUSTENTABILIDADE


EMISSÃO 00 –18/11/2024

MINISTÉRIO DA SAÚDE
SECRETARIA DE ATENÇÃO PRIMÁRIA À SAÚDE
Departamento de Estratégias e Políticas de Saúde Comunitária

UNIDADE BÁSICA DE SAÚDE (UBS) PORTE V

PROJETO DE REFERÊNCIA


ANEXO I
CADERNO DE ESPECIFICAÇÃO

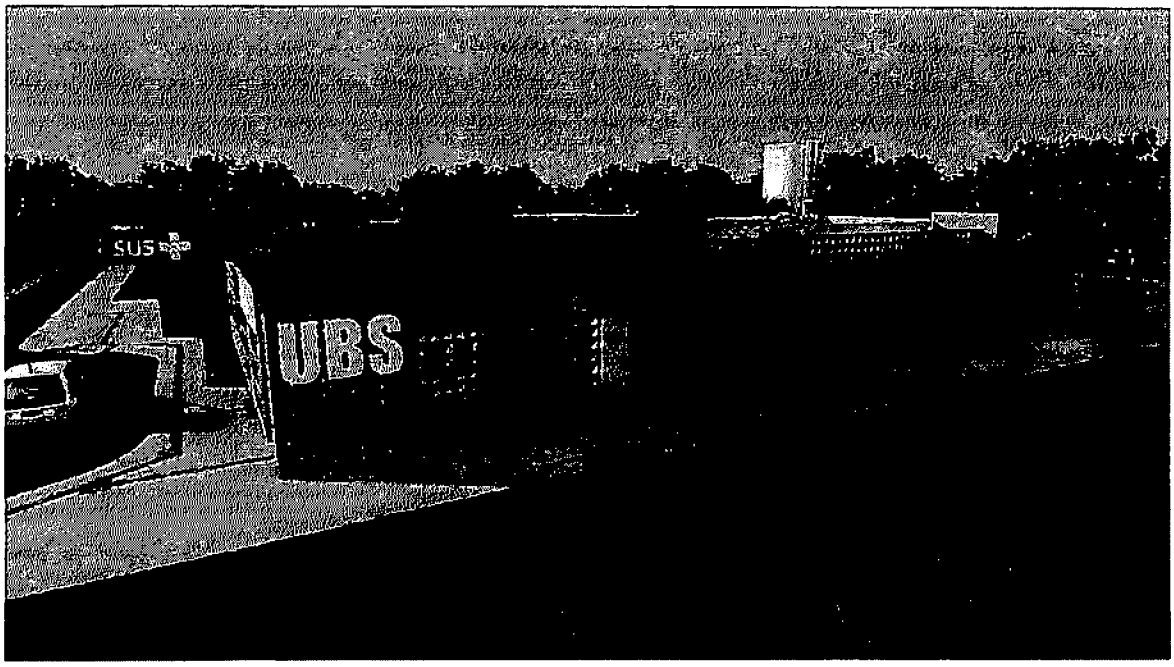


Em caso de dúvidas entrar em contato com desco@saude.gov.br

1. SERVIÇOS PRELIMINARES


1.1 CONSTRUÇÃO PARA ESCRITÓRIO

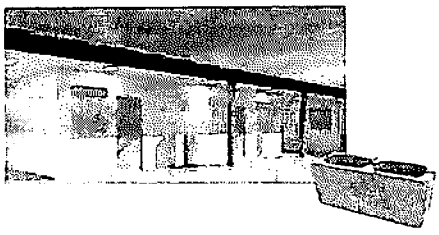
IMAGEM	DESCRIÇÃO
	Construção de escritório, com altura mínima de 2,5m, acabamento em forro PVC branco, com 1 sanitário. Contendo instalações elétricas e hidrossanitárias.



1.2 CONSTRUÇÃO PARA VESTIÁRIOS

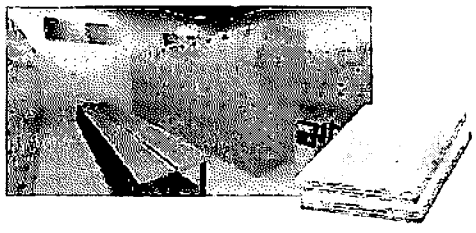
IMAGEM	DESCRIÇÃO
	Construção para sanitário e vestiário , com altura mínima de 2,5m, acabamento em forro PVC branco, contendo cabines com chuveiros, bacias sanitárias, mictórios e lavatórios. Contendo instalações elétricas e hidrossanitárias.


1.3 CONSTRUÇÃO PARA REFEITÓRIO

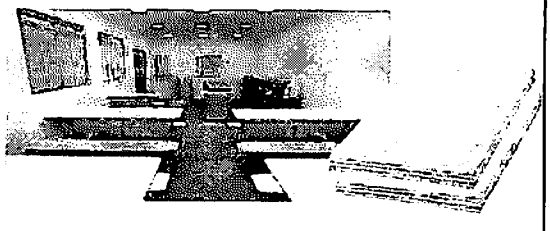
IMAGEM	DESCRIÇÃO
	Construção para refeitório, com altura mínima de 2,5m, acabamento em forro PVC branco. Contendo instalações elétricas e lavatórios para as mãos.

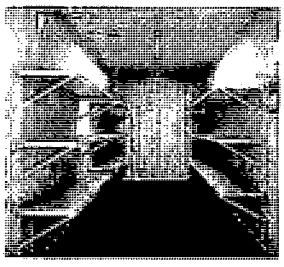1.4 CONSTRUÇÃO PARA ALMOXARIFADO	
IMAGEM	**DESCRIÇÃO**
	Construção para almoxarifado, com altura mínima de 2,5m, prateleiras, acabamento em forro PVC branco. Contendo instalações elétricas

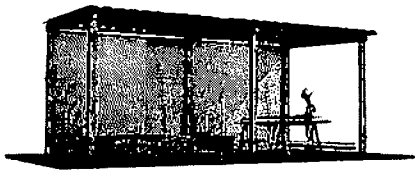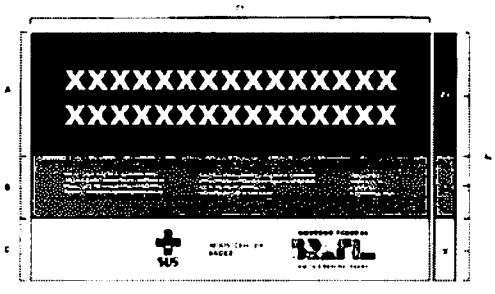
1. SERVIÇOS PRELIMINARES	
1.5 BARRACÃO	
IMAGEM	**DESCRIÇÃO**
	Execução de barracão aberto nas dimensões de 3m x 4m para apoio a produção, cobertura em estrutura de madeira e telhas de fibrocimento. Assentado sob pavimentação em brita.
1.6 PLACA DE OBRA	
IMAGEM	**DESCRIÇÃO**
	Placa de obra em Chapas Planas Metálicas Galvanizadas; seguindo as dimensões mínimas exigidas pelo órgão financiador. As informações deverão estar em material plástico (poliestireno), para adesivação nas placas. Conforme o recomendado no Manual de Uso da Marca do Governo Federal. Imagem ilustrativa.

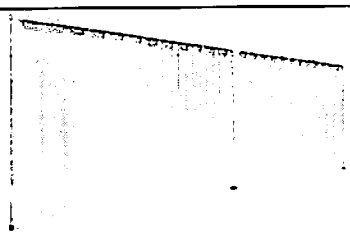1.7 TAPUMES	
IMAGEM	**DESCRIÇÃO**
	Tapume em telha trapezoidal em aço zincado sem pintura

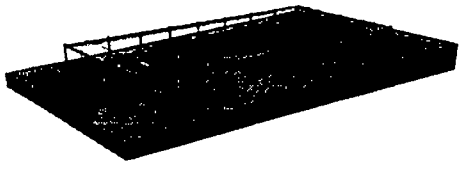2. INFRAESTRUTURA	
2.1 LOCAÇÃO DE OBRA	
IMAGEM	**DESCRIÇÃO**
	Locação de Obra executada após a limpeza e nivelamento do terreno, com apoio de aparelhos topográficos adequados e guias de madeira de modo a corresponder rigorosamente às formas, dimensões e níveis registrados no projeto executivo.

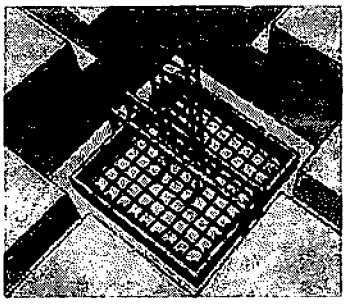3. FUNDAÇÕES	
3.1 SAPATA	
IMAGEM	**DESCRIÇÃO**
	Sapatas executadas em concreto armado de fck = 30Mpa, utilizando-se aço CA 50 e/ou CA 60, assentadas sobre base de concreto magro espessura de 5cm, escavação mecanizada, fabricação, montagem e desmontagem de fôrma em madeira serrada de espessura 25mm. Conforme indicado em Projeto Estrutural.

3.2 VIGA BALDRAME

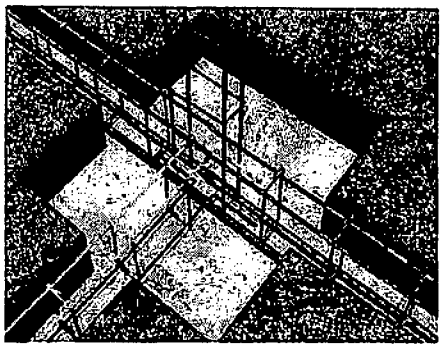
IMAGEM	DESCRIÇÃO
	Baldrames executadas em concreto armado fck= 30 Mpa. As formas deverão ser plana, em compensado resinado de 12mm, inclusive escoramento. A armadura deverá estar completamente limpa de qualquer impureza prejudicial à aderência do concreto, sendo colocadas respeitando o cobrimento conforme especificado em projeto, utilizando-se aço CA 50 e/ou CA 60, fabricação, montagem e desmontagem de forma em madeira serrada de espessura 25mm. Conforme indicado em Projeto Estrutural.

3.3 MEMBRANA ASFÁLTICA LÍQUIDA


IMAGEM	DESCRIÇÃO
	Deverá ser executada impermeabilização de baldrame através da aplicação de membrana asfáltica líquida em todas as suas faces externas.

4. ESTRUTURA


4.1 PILARES EM CONCRETO ARMADO

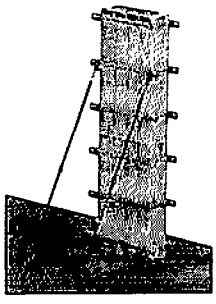IMAGEM	DESCRIÇÃO
	Pilares executados em concreto armado de fck = 30Mpa lançado, adensado e moldados in loco conforme dimensões especificadas em projeto estrutural, utilizando-se aço CA 50 e/ou CA 60, montagem e desmontagem de forma em chapa de madeira compensada resinada de 18mm, inclusive escoramento. Conforme projeto executivo.

4.2 VIGA EM CONCRETO ARMADO

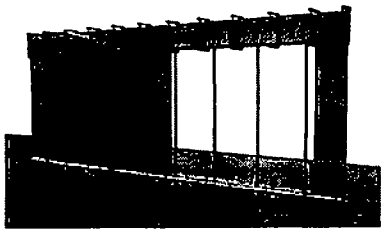IMAGEM	DESCRIÇÃO
	Vigas executadas em concreto armado de fck=30Mpa e moldados in loco conforme dimensões especificadas em projeto estrutural, utilizando-se de aço CA 50 e/ou CA 60, montagem e desmontagem de fôrma em chapa de madeira compensada e resinada de 18mm, através de escoramento com pontalete de madeira, pé-direito simples, em madeira serrada.


4.3 LAJE PRÉ-MOLDADA

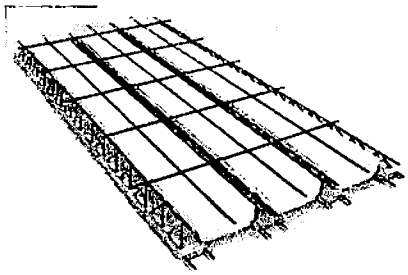IMAGEM	DESCRIÇÃO
	Lajes pré-moldadas em concreto armado deverão seguir fabricação e montagem conforme dimensões especificadas em projeto estrutural. As vigotas serão do tipo treliçado, dimensionadas de acordo com vãos e carregamentos, utilizando blocos de enchimento em EPS, com armadura negativa, capa em concreto com espessura mínima de 4 cm e fck = 30Mpa.


5. VEDAÇÕES

5.1 BLOCO CERÂMICO


IMAGEM	DESCRIÇÃO

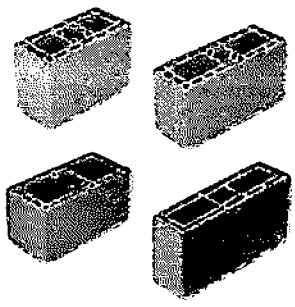	Alvenarias de vedação em blocos vazados cerâmicos na dimensão de 14x19x39cm e 09x19x39cm, executadas através de argamassa preparada em betoneira. A espessura das juntas não deve ultrapassar a 15 mm.

5.2 SISTEMA DRYWALL

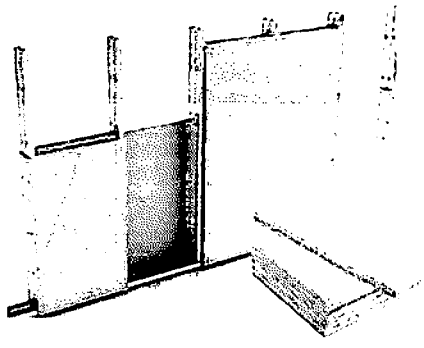
IMAGEM	DESCRIÇÃO
	Paredes de vedação em divisórias de gesso acartonado (drywall tipo RU) que deverão ser instaladas utilizando estruturas de perfis de aço galvanizado, parafusando a chapa de drywall RU sobre esses perfis. Tratamento das juntas: deverão ser realizadas com fita de papel microperfurado, massas específicas e cantoneiras especiais, de acordo com as técnicas especificadas pelo fabricante.

5.3 ELEMENTOS VAZADOS - COBOGÓ

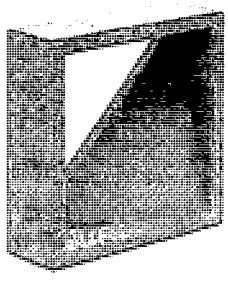
IMAGEM	DESCRIÇÃO
	Alvenarias com elementos vazados deverão ser executadas em Cobogó de concreto tipo bandeira de dimensão 30x30x5cm com acabamento polido em ambos os lados, assentados através de argamassa preparada em betoneira. O assentamento será iniciado pela extremidade (cantos), colocando a primeira fiada do cobogó sobre uma camada de argamassa previamente executada.

6. REVESTIMENTOS ARGAMASSADOS


6.1 CHAPISCO

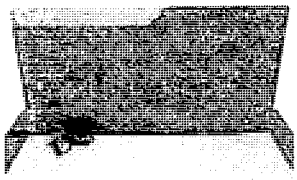IMAGEM	DESCRIÇÃO
	As alvenarias em bloco cerâmico, internas e externas deverão receber chapisco aplicado com colher de pedreiro em alvenaria (com e sem presença de vãos) com traço de 1:4, preparado em betoneira de 400l.

6.2 EMBOÇO

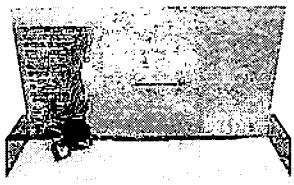IMAGEM	DESCRIÇÃO
	Nas alvenarias em bloco cerâmico, após chapisco, deverá ser aplicado camada de emboço, para recebimento de revestimento cerâmico, executado em argamassa de traço 1:2:8, com espessura de 20mm e execução de taliscas.


6.3 REBOCO


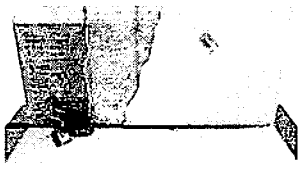
IMAGEM	DESCRIÇÃO
	Para recebimento da pintura nas alvenarias em bloco de concreto, deverá ser executada massa única com argamassa de traço 1:2:8, preparo manual, paredes internas com espessura de 20mm e nas paredes externas com espessura de 25mm.

7. COBERTURA


7.1 ESTRUTURA DE MADEIRA

IMAGEM	DESCRIÇÃO

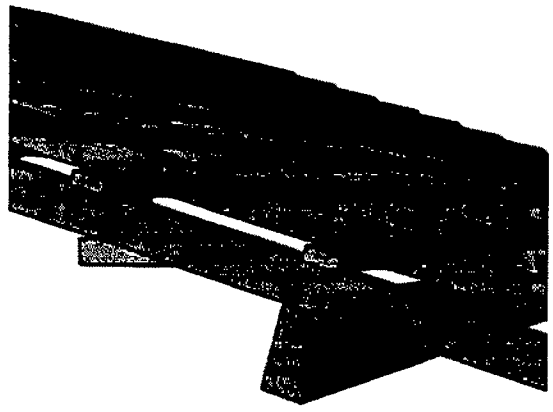	A estrutura das coberturas será em trama de madeira, composta por terças para telhados de até 2 águas para telha ondulada de fibrocimento, devendo o fornecedor apresentar o projeto de instalação antes do início dos serviços.

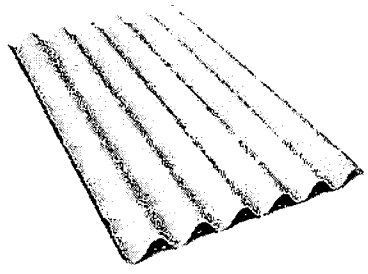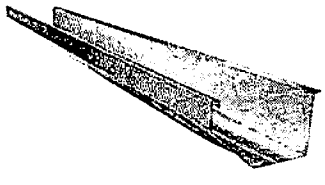7. COBERTURA	
7.2 TELHA DE FIBROCIMENTO	
IMAGEM	**DESCRIÇÃO**
	Telha de fibrocimento ondulada 6mm, na cor cinza, com dimensões de 2,13 x 1,10 x 0,06 m, com inclinação de 9% a 15%, de acordo com as recomendações do fabricante. A fixação deve ser realizada perfurando a telha ondulada e a estrutura, sempre com o cuidado de utilizar as brocas apropriadas para cada superfície.
7.3 CALHA	
IMAGEM	**DESCRIÇÃO**
	Calhas produzidas em chapa de aço galvanizado ou aço galvalume, na cor natural, com suportes e bocais. Os rufos deverão ser feitos com chapa metálica e fixados com rebites ou pregos.

7.4 PERGOLADO METÁLICO

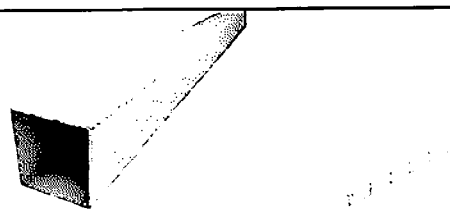IMAGEM	DESCRIÇÃO
	Pergolado metálico executado em tubos de alumínio com pintura eletrostática na cor branca, fixado por parafusos reforçados e tirantes em cabo de aço inox, com cobertura em chapa de policarbonato alveolar na cor cristal espessura 10mm.

8. HIDRÁULICA E ESGOTO

8.1 REGISTROS E CANOPLAS

IMAGEM	DESCRIÇÃO
	Registros em Latão Roscável, com canoplas em acabamento cromado.

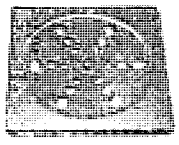
8.2 CAIXA DE GORDURA

IMAGEM	DESCRIÇÃO
	Caixas de Gordura com capacidade: 120L ou equivalente, formato circular em PVC ou similar.

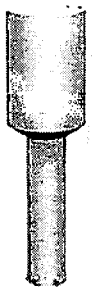
8.3 CAIXAS DE INSPEÇÃO

IMAGEM	DESCRIÇÃO
	Caixa de inspeção cilíndrica em PVC rígido, diâmetro de 300 mm - h= 600 mm.

8.4 CAIXA SIFONADA	
IMAGEM	**DESCRIÇÃO**
	Caixas Sifonadas em PVC rígido.



8.5 RALO ESCAMOTEÁVEL	
IMAGEM	**DESCRIÇÃO**
	Ralo escamoteável em aço inox.

8.HIDRÁULICA E ESGOTO


8.6 RESERVATÓRIO TAÇA METÁLICA	
IMAGEM	**DESCRIÇÃO**
	Reservatório do Tipo Taça em fibra de vidro com coluna seca, volume de 15000l, com filtragem através de Carvão ativo e areia.


8.7 RESERVATÓRIO DE CONCRETO PRE MOLDADO	
IMAGEM	**DESCRIÇÃO**


	Reservatório para retardo de águas pluviais em concreto pré-moldado com dimensões de 2,0m de diâmetro e 2,0m de altura.

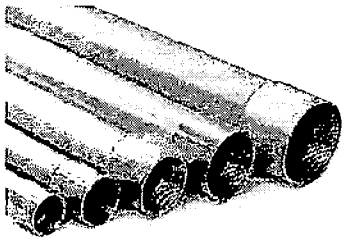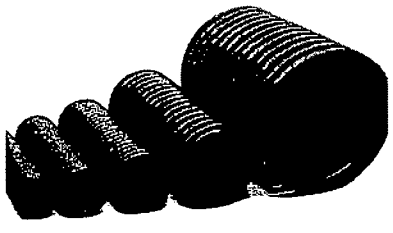9. ELÉTRICA	
9.1 ELETRODUTO RÍGIDO	
IMAGEM	**DESCRIÇÃO**
	Eletroduto em aço galvanizado, 1" e ¾" indicadas em projeto elétrico.
9.2 ELETRODUTO FLEXIVEL	
IMAGEM	**DESCRIÇÃO**
	Eletroduto flexível em PEAD, 1" indicadas em projeto elétrico.

9. ELÉTRICA	
9.3 ELETROCALHA COM TAMPA	
IMAGEM	**DESCRIÇÃO**

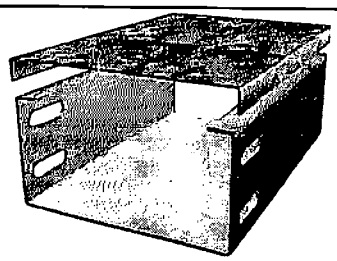	Eletrocalha Lisa com Tampa,100x400mm indicadas em projeto elétrico.

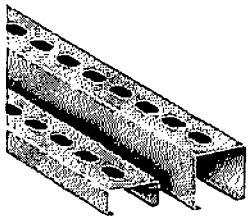9.4 PERFILADOS	
IMAGEM	**DESCRIÇÃO**
	Perfilados metálicos conforme indicado em projeto elétrico.

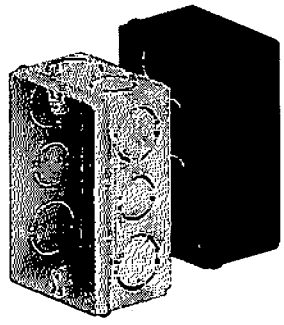
9.5 CAIXAS DE EMBUTIR PVC	
IMAGEM	**DESCRIÇÃO**
	Caixas de PVC para embutir conforme indicado em projeto elétrico.

9.6 CONJUNTOS – TOMADA, INTERRUPTOR, ESPELHOS	
IMAGEM	**DESCRIÇÃO**

	As tomadas, interruptores e Espelhos deverão ser na cor BRANCA, deverá ser dada preferência para a utilização da mesma linha para os diversos itens, e em caso de não ser possível utilizar a mesma linha, deverá ser mantido o mesmo padrão estético a ser aprovado pela FISCALIZAÇÃO.

10. FORRO

10.1 FORRO DE GESSO ACARTONADO

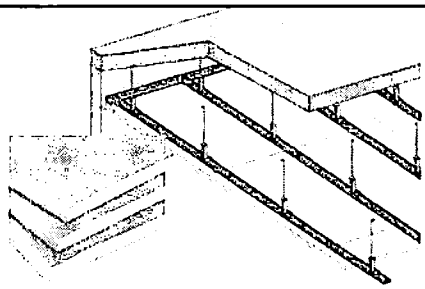IMAGEM	DESCRIÇÃO
	Forro de gesso acartonado com espessura 12,5 mm. Em painéis pré-fabricados e produzidos a partir da gipsita natural e cartão duplex. Fixados em perfis de chapas de aço galvanizado, espaçados a cada 60 cm, sustentados por pendurais próprios reguláveis e fixados à estrutura existente.

11. REVESTIMENTO PAREDE

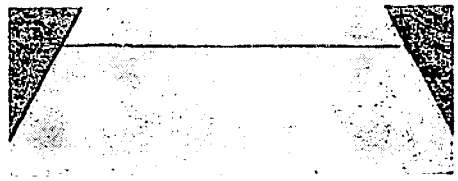
11.1 REVESTIMENTO CERÂMICO

IMAGEM	DESCRIÇÃO
	Revestimento cerâmico branco, com dimensão de 60cm x 60cm, borda retificada, superfície polida ou acetinada. Aplicado com argamassa industrializada ACI, com rejuntamento de 1mm a 5mm, conforme especificado pelo fabricante.


12. REVESTIMENTO PISO

12.1 PISO ALTA RESISTENCIA POLIDO – OFF WHITE	
IMAGEM	**DESCRIÇÃO**
	Piso tipo granilite, marmorite ou granitina em ambientes internos, com espessura de 8 mm, na cor off white, conforme indicado em prancha de paginação, incluso mistura em betoneira, colocação das juntas, aplicação no piso com 4 polimentos com politriz, estucamento, selador e cera. Inclusive RODAPÉ meia cana do mesmo material com altura de 10cm.


12.2 PISO ALTA RESISTENCIA SEM POLIMENTO – OFF WHITE	
IMAGEM	**DESCRIÇÃO**
	Deverá ser aplicado no piso dos ambientes externos, revestimento do tipo granilite, marmorite ou granitina, com espessura de 8 mm, na cor off white, incluso mistura em betoneira, colocação das juntas, aplicação no piso sem polimento. Sem rodapé. Conforme indicado em projeto executivo.

13. PAVIMENTAÇÃO	
13.1 CONCRETO DESEMPOLADO	
IMAGEM	**DESCRIÇÃO**
	Concreto (Fck = 20 Mpa) desempolado moldado in loco, com espessura de 8cm. Deve-se realizar a construção de juntas de dilatação seca de pelo menos 5 mm espaçadas a uma distância máxima de 3 m entre si, nas duas direções.

13.2 MEIO FIO

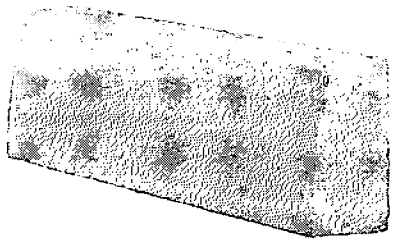
IMAGEM	DESCRIÇÃO
	Meio-fio executado em concreto simples pré-fabricado com altura de 0,30m, base de 0,15m e comprimento de 1,00m. O concreto utilizado deverá possuir resistência mínima à compressão de 21 MPa.

13.3 PISO TÁTIL

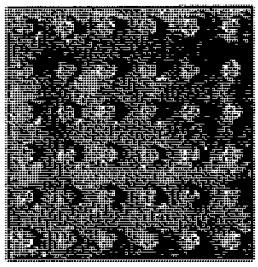IMAGEM	DESCRIÇÃO
	Piso tátil de alerta, em concreto pigmentado na cor vermelho, para pessoa com deficiência visual, dimensões 30 cm x 30 cm, espessura mínima de 2cm, locado conforme prancha de pavimentação e projeto executivo.

14.GRANITO

14.1 PEITORIL E BANCADAS

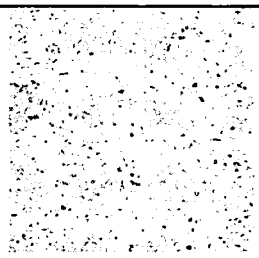IMAGEM	DESCRIÇÃO
	Granito Branco Siena ou similar, polido com pingadeira externa de 2cm nos peitoris e testeira e rodopia de 10cm nas bancadas, dimensões conforme projeto executivo.

15. ESQUADRIAS DE MADEIRA

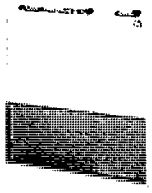
15.1 PORTA SIMPLES DE ABRIR

IMAGEM	DESCRIÇÃO
	Portas executadas em madeira semi-oca, revestida com compensado de 35mm em ambas as faces. Os marcos e alizares deverão ter largura de 7cm com acabamento reto. Com acabamento em pintura esmalte sintético acetinada cor branco gelo ou conforme projeto executivo.

15.2 PORTA SIMPLES DE ABRIR COM CHAPA ANTI IMPACTO


IMAGEM	DESCRIÇÃO
	Portas executadas em madeira semi-oca, revestida com compensado de 35mm em ambas as faces, inclusive chapa anti impacto de 1mm com 40cm de altura na parte inferior, ambas as faces . Os marcos e alizares deverão ter largura de 7cm com acabamento reto. Com acabamento em pintura esmalte sintético acetinado cor branco gelo ou conforme projeto executivo.

15.3 PORTA DE ABRIR COM ITENS DE ACESSIBILIDADE


IMAGEM	DESCRIÇÃO
	Portas executadas em madeira semi-oca, revestida com compensado de 35mm em ambas as faces, inclusive chapa anti impacto de 1mm com 40cm de altura na parte inferior, ambas as faces, bem como puxador horizontal em aço inox, com largura de 40cm, conforme NBR 9050/2020. Os marcos e alizares deverão ter largura de 7cm com acabamento reto. Com acabamento em pintura esmalte sintético acetinado cor branco gelo ou conforme projeto executivo.

15. ESQUADRIAS DE MADEIRA

15.4 PORTA DE ABRIR COM ITENS DE ACESSIBILIDADE – AZUL

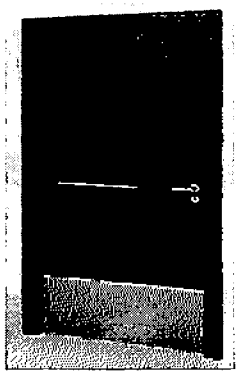
IMAGEM	DESCRIÇÃO
	Portas executadas em madeira semi-oca, revestida com compensado de 35mm em ambas as faces, inclusive chapa anti impacto de 1mm com 40cm de altura na parte inferior, ambas as faces, bem como puxador horizontal em aço inox, com largura de 40cm, conforme NBR 9050/2020. Os marcos e alizares deverão ter largura de 7cm com acabamento reto. Com acabamento em pintura esmalte sintético acetinado cor azul (Pantone PMS 543C) conforme projeto executivo.


15.5 PORTA DE CORRER COM ITENS DE ACESSIBILIDADE E GRELHA

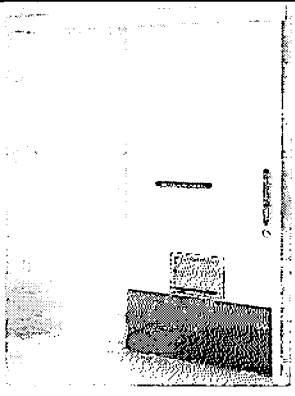
IMAGEM	DESCRIÇÃO
	Portas executadas em madeira semi-oca, revestida com compensado de 35mm em ambas as faces, inclusive chapa anti impacto de 1mm com 40cm de altura na parte inferior, ambas as faces, bem como puxador horizontal em aço inox, com largura de 40cm, conforme NBR 9050/2020. Com acabamento em pintura esmalte sintético acetinada cor branco gelo conforme projeto executivo.

15.6 PORTA DE CORRER COM ITENS DE ACESSIBILIDADE


IMAGEM	DESCRIÇÃO

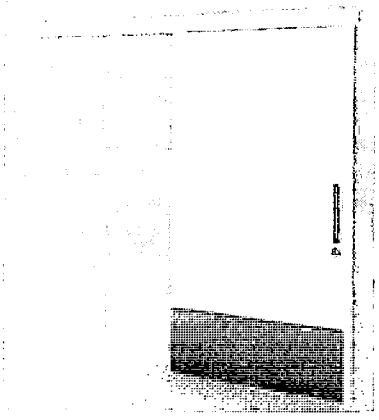	Portas executadas em madeira semi-oca, revestida com compensado de 35mm em ambas as faces, inclusive chapa anti impacto de 1mm com 40cm de altura na parte inferior, ambas as faces, bem como puxador horizontal em aço inox, com largura de 40cm, conforme NBR 9050/2020. Os trilhos e batedor deverão ter largura mínima de 7cm com acabamento reto. Com acabamento em pintura esmalte sintético acetinado branco gelo conforme projeto executivo.

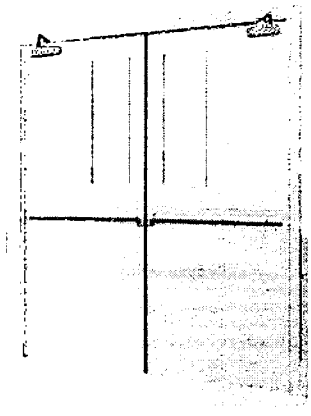15. ESQUADRIAS DE MADEIRA	
15.7 PORTA DE DUPLA DE ABRIR COM VISOR	
IMAGEM	**DESCRIÇÃO**
	Portas executadas em madeira semi-oca, revestida com compensado de 35mm em ambas as faces, inclusive chapa anti impacto de 1mm com 40cm de altura na parte inferior, ambas as faces, bem como puxador horizontal em aço inox, do tipo anti pânico, com visor. Os trilhos e batedor deverão ter largura mínima de 7cm com acabamento reto. Com acabamento em pintura esmalte sintético acetinado branco gelo conforme projeto executivo.
15.8 PORTA DUPLA DE ABRIR SEM VISOR	
IMAGEM	**DESCRIÇÃO**

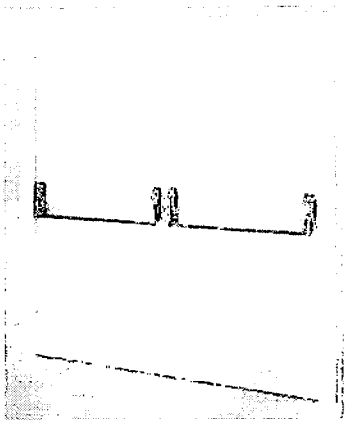
	Portas executadas em madeira semi-oca, revestida com compensado de 35mm em ambas as faces, inclusive chapa anti impacto de 1mm com 40cm de altura na parte inferior, ambas as faces, bem como puxador horizontal em aço inox, do tipo anti pânico, sem visor. Os trilhos e batedor deverão ter largura mínima de 7cm com acabamento reto. Com acabamento em pintura esmalte sintético acetinado branco gelo conforme projeto executivo.

15.9 PORTA SIMPLES DE ABRIR RESISTENTE A UMIDADE

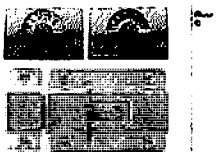IMAGEM	DESCRIÇÃO
	Folha de porta executadas em madeira compensada naval de 35 mm, com miolo tipo colmeia, revestidas com compensado de 3mm em ambas as faces, fechadura do tipo livre e ocupado. Com acabamento em pintura esmalte sintético acetinado, cor branco gelo conforme projeto executivo.


16. ESQUADRIAS DE ALUMÍNIO E VIDRO

16.1 PORTA SIMPLES DE ABRIR - ALUMÍNIO

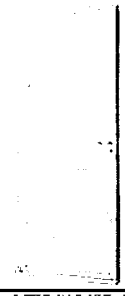IMAGEM	DESCRIÇÃO
	Porta em alumínio anodizado com pintura eletrostática branca. Folha de porta executada com perfil do tipo veneziana enrijecida. Maçaneta tipo alavanca e miolo para chave.

16.2 PORTA SHAFTS

IMAGEM	DESCRIÇÃO

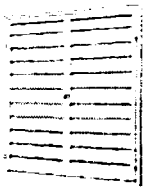	Porta em alumínio anodizado com pintura eletrostática branca. As folhas de porta deverão ser executadas com perfil do tipo veneziana enrijecida. Fechadura tipo roseta


16.3 PORTA DE CORRER	
IMAGEM	**DESCRIÇÃO**
	Porta em alumínio anodizado com pintura eletrostática branca. As folhas dupla de porta deverão ser executadas com perfil do tipo veneziana enrijecida. Sistema de abertura em trilhos com fechadura do tipo concha.

16.4 PORTA SIMPLES DE ABRIR - VIDRO	
IMAGEM	**DESCRIÇÃO**
	Porta em alumínio anodizado com pintura eletrostática branca e vidro temperado. Maçaneta tipo alavanca e miolo para chave.

16.5 JANELA MAXIMO AR	
IMAGEM	**DESCRIÇÃO**

	Janelas do tipo máximo ar, com estrutura em alumínio anodizado, pintura eletrostática na cor branca, com folhas de maxim ar em vidro temperado de 6mm miniboreal.

16.6 JANELA TIPO VISOR

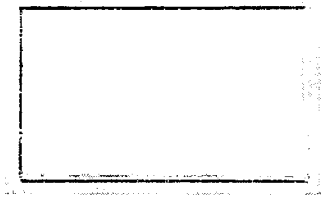IMAGEM	DESCRIÇÃO
	Janelas do tipo visor, com estrutura em alumínio anodizado com pintura eletrostática na cor branca, com folha fixa em vidro temperado de 6mm incolor. Fixado com baguete e borracha cunha cor branco.


17. LOUÇAS E METAIS

17.1 BACIA SANITÁRIA

IMAGEM	DESCRIÇÃO
	Bacia sanitária c/caixa de descarga acoplada, na cor branco, inclusive assento na cor branco, contendo conjunto de fixação, anel de vedação e engate plástico.


17.2 DUCHA HIGIÊNICA

IMAGEM	DESCRIÇÃO

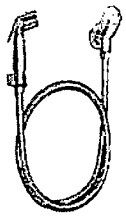
	Ducha higiênica com registro.

17.3 LAVATÓRIO SUSPENSO PAREDE	
IMAGEM	**DESCRIÇÃO**
	Lavatório de parede com coluna suspensa em louça, cor branco. Com acabamento em coluna suspensa. Incluso válvula de metal cromado e sifão flexível em PVC.

17.4 CUBA REDONDA LOUÇA	
IMAGEM	**DESCRIÇÃO**
	Cuba de embutir redonda ou oval em louça, cor branco, diâmetro de 30cm ou equivalente. Incluso válvula de metal cromado e sifão flexível em PVC.

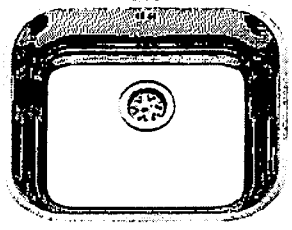17. LOUÇAS E METAIS	
17.5 CUBA RETANGULAR INOX	
IMAGEM	**DESCRIÇÃO**
	Cuba de embutir em aço inox, dimensão de 40 x 34cm ou equivalente. Incluso válvula de metal cromado e sifão flexível em PVC.

17.6 PIA DE DESPEJO

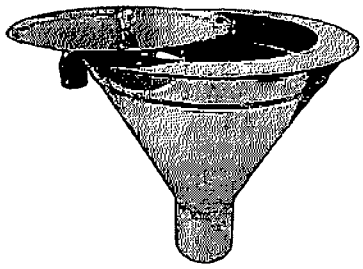
IMAGEM	DESCRIÇÃO
	Funil para expurgo em aço inox, dimensão mínima de 30cm, com sifão inox, fixado em bancada de granito, com tampa e acionamento por Válvula de Descarga Hydra.

17. LOUÇAS E METAIS

17.7 TANQUE EM LOUÇA

IMAGEM	DESCRIÇÃO
	Tanque com coluna em louça, cor branco, 30l ou equivalente, incluso sifão flexível em PVC, e válvula plástica.

17.8 TORNEIRA DE BANCADA BICA BAIXA - PRESSÃO

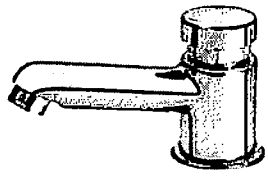
IMAGEM	DESCRIÇÃO
	Torneira de Bancada, acionamento de pressão, bica baixa, acabamento cromado. A ser instalada nos lavatórios suspensos de parede e bancadas com lavatório para mãos.

17.9 TORNEIRA DE MESA BICA ALTA

IMAGEM	DESCRIÇÃO
	Torneira de mesa com arejador e acionamento de ¼ de volta, bica alta, acabamento cromado. A ser instalada na bancada da copa.

17. LOUÇAS E METAIS

17.10 TORNEIRA DE MESA BICA ALTA SENSOR

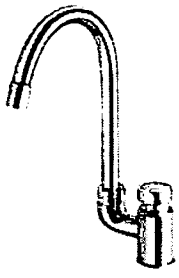
IMAGEM	DESCRIÇÃO
	Torneira de Bancada, acionamento de pressão, bica alta, acabamento cromado. A ser instalada em todos os lavatórios exclusivos para lavagem das mãos.


17.11 TORNEIRA DE BANCADA BICA ALTA ALAVANCA COTOVELO

IMAGEM	DESCRIÇÃO
	Torneira clínica alta, de parede, contendo alavanca para acionamento com cotovelo, acabamento cromado. A ser instalada no serviço e utilidades.

17.12 TORNEIRA DE PAREDE

IMAGEM	DESCRIÇÃO

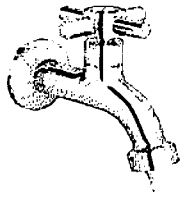
	Torneira de parede para tanque e jardim, com adaptador para mangueira, acionamento de ½ de volta, acabamento cromado. A ser instaladas no DML, abrigo de lixo, solarium e áreas verdes.

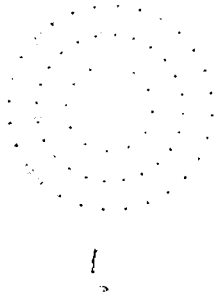17.13 CHUVEIRO	
IMAGEM	**DESCRIÇÃO**
	Chuveiro elétrico comum, corpo plástico, tipo ducha.

17. LOUÇAS E METAIS	
17.14 ENGATE FLEXÍVEL	
IMAGEM	**DESCRIÇÃO**
	Os engates flexíveis que serão utilizados para fazer a ligação entre o ponto de consumo de água na parede até a peça sanitária deverá ser de PVC com bitola de ½" e 40 cm de comprimento.

18. ACESSÓRIOS DE ACESSIBILIDADE

18.1 BARRAS DE APOIO FIXA

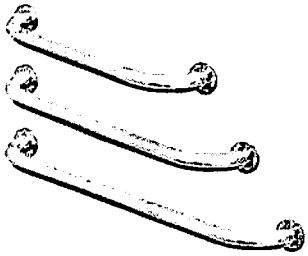IMAGEM	DESCRIÇÃO
	Barra de apoio, reta, fixa, em aço inox, l=40cm, l=70cm e l=80cm, com diâmetro de empunhadura de 30mm. Deverão ser instaladas nos banheiros PCD como suporte para o uso dos equipamentos e nas portas.

18.5 BOTÃO DE EMERGÊNCIA

IMAGEM	DESCRIÇÃO
	Botoeira áudio visual, com alarme para banheiro PCD, sem fio.

22. ILUMINAÇÃO

22.1 LUMINÁRIA QUADRADA DE EMBUTIR 36W

IMAGEM	DESCRIÇÃO
	Luminária de embutir de LED quadrado, dimensão de 40X40cm ou equivalente. Corpo fabricado em alumínio com acabamento em pintura eletrostática na cor branco ou similar. Montada com LED integrado de alta performance 36W branco neutro ou branco frio 4500k - 6500K e driver bivolt.

22.2 LUMINÁRIA QUADRADA DE EMBUTIR 19W	
IMAGEM	**DESCRIÇÃO**
	Luminária de embutir de LED quadrado, dimensão de 20X20cm ou equivalente. Corpo fabricado em alumínio com acabamento em pintura eletrostática na cor branco ou similar. Fixada através de presilhas para gesso. Montada com LED integrado de alta performance 16W branco neutro ou branco frio 4500k - 6500K e driver bivolt.


22.3 LUMINÁRIA QUADRADA DE SOBREPOR 19W	
IMAGEM	**DESCRIÇÃO**
	Luminária de sobrepor de LED quadrado, dimensão de 20X20cm ou equivalente. Corpo fabricado em alumínio com acabamento em pintura eletrostática na cor branco ou similar. Fixada através de presilhas para gesso. Montada com LED integrado de alta performance 16W branco neutro ou branco frio 4500k - 6500K e driver bivolt.

21. ILUMINAÇÃO	
21.3 LUMINÁRIA QUADRADA DE EMBUTIR	
IMAGEM	**DESCRIÇÃO**
	Luminária de embutir de LED quadrado, dimensão de 60X60cm ou equivalente. Corpo fabricado em alumínio com acabamento em pintura eletrostática na cor branco ou similar. Montada com LED integrado de alta performance 40W branco neutro ou branco frio 4500k - 6500K e driver bivolt.

21.4 LUMINÁRIA DE EMERGÊNCIA	
IMAGEM	**DESCRIÇÃO**
	Luminária de emergência, dimensão de 6,5X20,5cm. Corpo fabricado em alumínio com acabamento em pintura eletrostática na cor branco. Com bateria em lítio, montada com LED integrado de alta performance 3W branco frio 6500K e driver bivolt.

21.5 LUMINÁRIA TIPO ARANDELA	
IMAGEM	**DESCRIÇÃO**
	Luminária Arandela tipo Tartaruga com grade de sobrepor. Corpo fabricado em alumínio com acabamento em pintura eletrostática na cor branco ou similar. Montada com lâmpada de LED performance 12W branco neutro ou branco frio 4500k - 6500K e driver bivolt, sem reator.


22.PINTURA	
22.1 PINTURA ACRÍLICA COBOGÓS E DETALHES	
IMAGEM	**DESCRIÇÃO**
	Pintura de acabamento para interiores e exteriores, aplicado em 2 demãos ou de acordo com as orientações do fabricante, acabamento semi-brilho. RGB 99, 133, 142 COBOGÓS E DETALHES

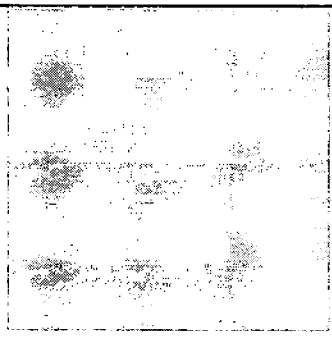22.PINTURA	
22.2 PINTURA ACRÍLICA TETO	
IMAGEM	**DESCRIÇÃO**
	Pintura de acabamento para interiores e exteriores, aplicado em 2 demãos ou de acordo com as orientações do fabricante, acabamento semi-brilho. COR PRONTA BRANCO NEVE TETO
22.3 PINTURA ACRÍLICA PAREDES EXTERNAS – COR BASE	
IMAGEM	**DESCRIÇÃO**
	Pintura de acabamento para interiores e exteriores, aplicado em 2 demãos ou de acordo com as orientações do fabricante, acabamento semi-brilho. RGB 209,208,202 PAREDES EXTERNAS – COR BASE
22.4 PINTURA PAREDES INTERNAS – COR BASE	
IMAGEM	**DESCRIÇÃO**
	Pintura esmalte de acabamento para madeira e metal, aplicado em 2 demãos ou de acordo com as orientações do fabricante, acabamento semi-brilho. RGB 216,211,202 PAREDES INTERNAS – COR BASE


22.PINTURA
22.8 PINTURA ACRÍLICA - PISO

IMAGEM	DESCRIÇÃO
PANTONE 18-4004 TCX Bright White	Pintura acrílica de acabamento para piso, aplicado em 2 demãos ou de acordo com as orientações do fabricante, acabamento fosco. COR PRONTA BRANCO NEVE MEIO FIO, MARCAÇÃO DE VAGAS E RAMPA DE ACESSIBILIDADE

22.9 PINTURA ACRÍLICA - PISO

 IMAGEM	DESCRIÇÃO
 **PANTONE®** 2945 CP	Pintura acrílica de acabamento para piso, aplicado em 2 demãos ou de acordo com as orientações do fabricante, acabamento fosco. COR AZUL PANTONE 2945 c RAMPA DE ACESSIBILIDADE


22.10 TEXTURA ACRÍLICA

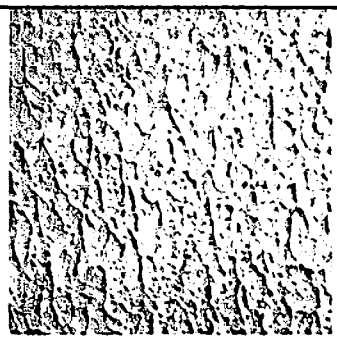
IMAGEM	DESCRIÇÃO
	Textura acrílica do tipo bico de jaca, aplicado em 2 demãos ou de acordo com as orientações do fabricante. COR PRONTA BRANCO GELO. MUROS


22 PINTURA

22.11 TEXTURA PROJETADA	
IMAGEM	**DESCRIÇÃO**
	Revestimento decorativo do tipo monocamada ou monocapa na cor cinza cimento queimado PÓRTICO DA FACHADA.


23. PLACA FOTOLUMINESCENTE	
IMAGEM	**DESCRIÇÃO**
	Placa em chapa de aço com pintura fotoluminescente, dimensão 60x 80cm fixado em parede para o estacionamento reservado PCD.

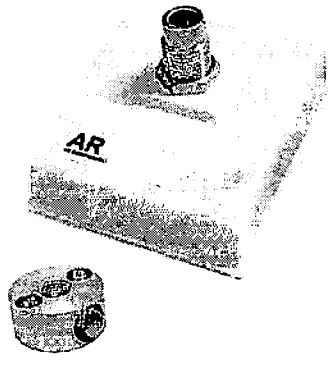25. GASES MEDICINAIS	
18.1 POSTO DE CONSUMO - AR COMPRIMIDO	
IMAGEM	**DESCRIÇÃO**
	Posto de Consumo de Ar Comprimido
18.5 POSTO DE CONSUMO - OXIGÊNIO	
IMAGEM	**DESCRIÇÃO**

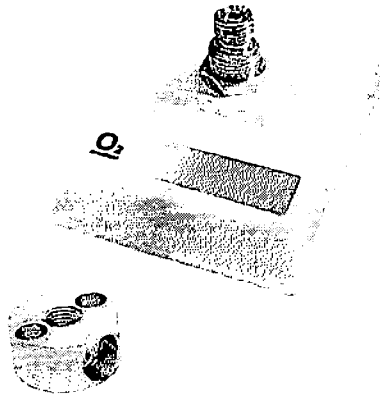	Posto de Consumo de Gás Oxigênio

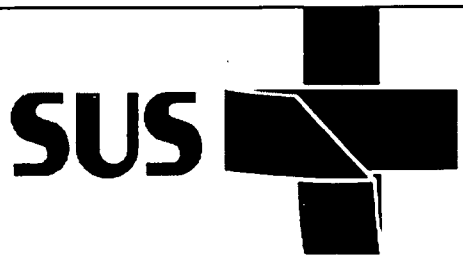26. LETRA CAIXA	
26.1 LETRA CAIXA EM ACM BRANCO	
IMAGEM	**DESCRIÇÃO**
	Letra caixa em aço inox escovado. Conforme indicado em projeto executivo.
26.2 LETRA CAIXA EM ACM AZUL	
IMAGEM	**DESCRIÇÃO**
	Letra caixa em aço inox escovado. Conforme indicado em projeto executivo.

27. PAISAGISMO
27.1 GRAMA

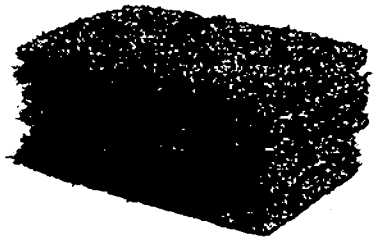
IMAGEM	DESCRIÇÃO
	Grama esmeralda em placas. NOTA: substituir por espécie de gramínea similar a depender da região.

Observações:

1- As imagens apresentadas nesse Caderno de Especificações são ilustrativas.

2- Todos os materiais especificados podem ser substituídos por similares, desde que autorizados pela fiscalização da obra e atendam as normas técnicas e os padrões de qualidade igual ou superior ao especificados.

MINISTÉRIO DA SAÚDE
SECRETARIA DE ATENÇÃO PRIMARIA À SAÚDE
Departamento de Estratégias e Políticas de Saúde Comunitária

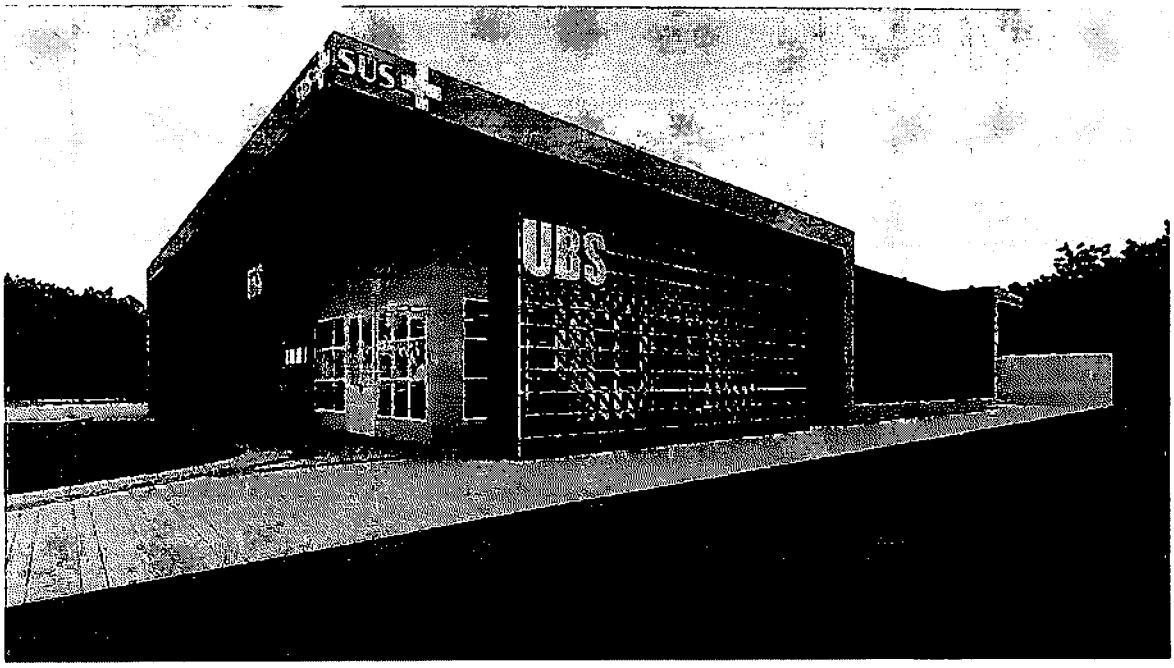

UNIDADE BASICA DE SAÚDE – Porte 5
LISTA DE MATERIAIS E MEMÓRIA DE CÁLCULO

*O Projeto de implantação diz respeito a todas as informações necessárias para que a edificação funcione de maneira completa, e deve apresentar informações sobre terraplenagem, fundações, acessibilidade, estacionamentos e vias externas, iluminação externa, de acesso ao lote etc.; bem como a adaptação do projeto executivo à legislação do Município onde será construído. Caberá ao Convenente implantar o projeto referência ao terreno escolhido para a construção, complementando o caderno de projetos com as informações necessárias e suficientes ao processo licitatório do empreendimento como um todo.
**Este documento deve ser usado em conjunto com as demais pranchas de arquitetura, engenharia e planilha orçamentária correspondente.
Em caso de dúvida procurar o Departamento de Estratégias e Políticas de Saúde Comunitária

INTRODUÇÃO

Este documento tem por objetivo descrever a análise quantitativa dos elementos detalhados nos planos arquitetônicos e engenharias complementares (como estrutura, elétrica, hidráulica, ar-condicionado, telecomunicações e cabeamento) necessários para a realização do projeto de referência do Unidade Básica de Saúde – Porte 4, iniciativa do governo federal.
De maneira geral, essa análise foi conduzida utilizando a metodologia BIM conforme estabelecido no Decreto Nº 10.306, de abril de 2020. Assim, a maioria dos dados arquitetônicos foi obtida por meio da modelagem 3D utilizando o software *Graphisoft Archicad 26*. Os quantitativos relacionados às disciplinas de engenharia complementares (como estrutura, elétrica, hidráulica, ar-condicionado, telecomunicações e cabeamento) foram extraídos de softwares como *Alto QI Bilder*, entre outros, e organizados no *Excel*.
Essas planilhas quantitativas representam graficamente os elementos do projeto em números, codificando-os e quantificando-os. Todos esses dados estão detalhados na memória de cálculo a seguir.

PROJETO DE REFERÊNCIA

OBJETO: UNIDADE BÁSICA DE SAÚDE – PORTE 5
Área Mínima do Terreno = 47m X 61,5m = 2.890,50 m²

SERVIÇOS PRELIMINARES

- **CANTEIRO DE OBRAS**

1.1.1 - LOCAÇÃO DE CONTAINER TIPO DEPÓSITO - ÁREA MÍNIMA DE 13,80 M²

Foi considerado 2 unidades durante os 18 meses de obra

36 un/mês

1.1.2 Barracão aberto para apoio à produção (carpintaria, central de armação, oficina, etc.) c/ tesouras, telha 4mm, piso em concreto desempolado

30 m²

1.1.3 Locação de container - Banheiro com chuveiros e vasos - 4,30 x 2,30m

18 un/mês

1.1.4 BARRACAO PARA REFEITORIO EM OBRAS EM COMPENSADO

35 m²

1.1.5 KIT CAVALETE PARA MEDIÇÃO DE ÁGUA - ENTRADA INDIVIDUALIZADA, EM CPVC DN 28 MM (1"), PARA 1 MEDIDOR - FORNECIMENTO E INSTALAÇÃO (EXCLUSIVE HIDRÔMETRO). AF 03/2024

01 CAVALETE PARA MEDIÇÃO

1.1.6 HIDRÔMETRO DN 1/2", 1,5 M3/H - FORNECIMENTO E INSTALAÇÃO. AF 03/2024

01 Hidrometro

1.1.7 ENTRADA DE ENERGIA ELÉTRICA, AÉREA, TRIFÁSICA, COM CAIXA DE EMBUTIR, CABO DE 10 MM2 E DISJUNTOR DIN 50A (NÃO INCLUSO O POSTE DE CONCRETO). AF 07/2020 PS

01 ENTRADA DE ENERGIA AÉREA COM CAIXA DE EMBUTIR E DISJUNTOR

1.1.8 FORNECIMENTO E INSTALAÇÃO DE PLACA DE OBRA COM CHAPA GALVANIZADA E ESTRUTURA DE MADEIRA. AF 03/2022 PS

6 m²

1.1.9 REMOÇÃO DE ENTULHO SEPARADO DE OBRA COM CAÇAMBA METÁLICA - TERRA, ALVENARIA, CONCRETO, ARGAMASSA, MADEIRA, PAPEL, PLÁSTICO OU METAL

180 m³

1.1.12 TAPUME COM TELHA METÁLICA. AF 03/2024

O isolamento em tapume metálico foi dimensionado levando em conta um perímetro ao redor da obra, conforme indicado no projeto. Em conformidade com as disposições da Norma Regulamentadora NR-18, estabeleceu-se uma altura mínima de 2,20 metros para os isolamentos. Este tapume metálico serve como uma barreira física para delimitar a área da construção, garantindo a segurança tanto dos trabalhadores quanto do público circundante durante o processo de construção.

477,4 m²

- **ADMINISTRAÇÃO**

1.2.1 ENGENHEIRO CIVIL DE OBRA JUNIOR COM ENCARGOS COMPLEMENTARES

4,5 meses

- **MOBILIZACAO E DESMOBILIZACAO DE CANTEIRO**

1.3.1 MOBILIZACAO E DESMOBILIZACAO DE CANTEIRO

1 Mobilização de equipamentos e materiais no canteiro de obra.

1.4.1 LOCACAO DE ANDAIME METALICO TIPO FACHADEIRO, PECAS COM APROXIMADAMENTE 1,20 M DE LARGURA E 2,0 M DE ALTURA, INCLUINDO DIAGONAIS EM X, BARRAS DE LIGACAO, SAPATAS E DEMAIS ITENS NECESSARIOS A MONTAGEM, INCLUSIVE MONTAGEM E DESMONTAGEM

1053,81m²xmês

FUNDAÇÃO

No processo de elaboração de projetos de estrutura, o profissional utiliza o software QiBuilder como uma ferramenta fundamental. Além disso, são aplicadas normas técnicas específicas, como a NBR 6118, NBR 6120, NBR 6122 e NBR 6123, as quais estabelecem diretrizes para o dimensionamento e projeto de estruturas de concreto armado, estruturas de aço e estruturas de concreto protendido, respectivamente.
Essas normas desempenham um papel crucial na garantia da segurança e eficiência das estruturas projetadas, estabelecendo critérios para dimensionamento, materiais e métodos construtivos.
O processo de concepção estrutural se inicia com a análise do projeto arquitetônico, visando definir o modelo de estrutura mais adequado. A partir disso, é realizado o posicionamento de vigas, pilares e demais elementos estruturais, criando um modelo isostático.
Após essa etapa, inicia-se o dimensionamento e a compatibilização arquitetônica, garantindo que a estrutura atenda às necessidades funcionais e estéticas do projeto.
Finalizado o dimensionamento, é elaborado o projeto de fundação, levando em consideração a carga atuante sobre a estrutura e as características do solo. No entanto, é importante ressaltar que o projeto de fundação precisa ser revisado após a realização de sondagens de solo em cada terreno onde o projeto será executado, garantindo a adequação e segurança da fundação para as condições específicas de cada local.

2.1 LOCAÇÃO CONVENCIONAL DE OBRA, UTILIZANDO GABARITO DE TÁBUAS CORRIDAS PONTALETADAS A CADA 2,00M - 2 UTILIZAÇÕES. AF 03/2024

Para efeito de cálculo referente a locação de gabarito de tábuas corridas pontaletadas foi considerado a dimensão do perímetro fazendo o contorno da edificação.

188,75 m

2.2 ESCAVAÇÃO MECANIZADA DE VALA COM PROF. ATÉ 1,5 M (MÉDIA MONTANTE E JUSANTE/UMA COMPOSIÇÃO POR TRECHO), RETROESCAV. (0,26 M3), LARG. DE 0,8 M A 1,5 M, EM SOLO DE 1A CATEGORIA, EM LOCAIS COM ALTO NÍVEL DE INTERFERÊNCIA. AF 02/2021

- **ESCAVAÇÃO**

Para efeito de cálculo referente a escavação de valas das fundações foi considerado as dimensões previstas para os elementos de Sapata e Viga Baldrame, indicado nas pranchas das disciplinas de estrutura, considerando uma folga de 20cm de largura e comprimento e 5cm na profundidade.

447,94 m³

2.3 ESCAVAÇÃO MANUAL DE VALA COM PROFUNDIDADE MENOR OU IGUAL A 1,30 M. AF_02/2021

111,98 m³

2.4 LASTRO COM MATERIAL GRANULAR (PEDRA BRITADA N.1 E PEDRA BRITADA N.2), APLICADO EM PISOS OU LAJES SOBRE SOLO, ESPESSURA DE *10 CM*. AF_01/2024

- **LASTRO DE CONCRETO**

Para efeito de cálculo referente ao lastro de concreto magro foi considerado as dimensões previstas para os elementos de Sapatas e laje de piso, indicado nas pranchas das disciplinas de estrutura, considerando a espessura de 5cm.

107,14 m²

2.5 FABRICAÇÃO, MONTAGEM E DESMONTAGEM DE FÔRMA PARA BLOCO DE COROAMENTO, EM MADEIRA SERRADA, E=25 MM, 4 UTILIZAÇÕES. AF_01/2024

Área de forma	993,05 m²

2.6 ARMAÇÃO DE BLOCO UTILIZANDO AÇO CA-60 DE 5 MM - MONTAGEM. AF_01/2024

1115 Kg

2.7 ARMAÇÃO DE BLOCO UTILIZANDO AÇO CA-50 DE 6,3 MM - MONTAGEM. AF_01/2024

60,2 Kg

2.8 ARMAÇÃO DE BLOCO UTILIZANDO AÇO CA-50 DE 8 MM - MONTAGEM. AF_01/2024

1812,1 Kg

2.9 ARMAÇÃO DE BLOCO UTILIZANDO AÇO CA-50 DE 10 MM - MONTAGEM. AF_01/2024

2400,8 Kg

2.10 ARMAÇÃO DE BLOCO, SAPATA ISOLADA, VIGA BALDRAME E SAPATA CORRIDA UTILIZANDO AÇO CA-50 DE 12,5 MM - MONTAGEM. AF 01/2024

725,8 Kg

2.11 ARMAÇÃO DE BLOCO, SAPATA ISOLADA, VIGA BALDRAME E SAPATA CORRIDA UTILIZANDO AÇO CA-50 DE 16 MM - MONTAGEM. AF 01/2024

917 Kg


2.12 CONCRETAGEM DE BLOCO DE COROAMENTO OU VIGA BALDRAME, FCK 30 MPA, COM USO DE BOMBA - LANÇAMENTO, ADENSAMENTO E ACABAMENTO. AF 01/2024

126,83 m³

2.13 ESPALHAMENTO DE MATERIAL COM TRATOR DE ESTEIRAS. AF 11/2019

- **ESPALHAMENTO**

Para efeito de cálculo referente ao serviço de espalhamento de material para compactação de solo em trator de esteira, foi considerada a área de LAJE DE PISO armado x 0,3m.

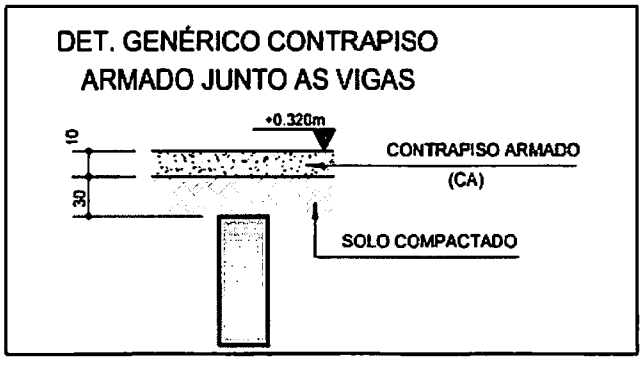

581,29 m³

2.14 REATERRO MANUAL DE VALAS, COM COMPACTADOR DE SOLOS DE PERCUSSÃO. AF 08/2023

- **REATERRO**

Para efeito de cálculo referente ao serviço de reaterro de valas foi considerado a diferença do volume de escavação menos o volume de concreto das SAPATAS + VIGAS BALDRAME.

563,02 m³

2.15 IMPERMEABILIZAÇÃO DE SUPERFÍCIE COM EMULSÃO ASFÁLTICA, 2 DEMÃOS. AF_09/2023

- **IMPERMEABILIZAÇÃO**

Para efeito de cálculo referente ao serviço de impermeabilização das fundações, foi considerada a mesma área de forma destes elementos.

993,05 m²

2.16 CONTROLE TECNOLOGICO DE CONCRETOS

126,83 m³

ESTRUTURA

No processo de elaboração de projetos de estrutura, o profissional utiliza o software QiBuilder como uma ferramenta fundamental. Além disso, são aplicadas normas técnicas específicas, como a NBR 6118, NBR 6120, NBR 6122 e NBR 6123, as quais estabelecem diretrizes para o dimensionamento e projeto de estruturas de concreto armado, estruturas de aço e estruturas de concreto protendido, respectivamente.
Essas normas desempenham um papel crucial na garantia da segurança e eficiência das estruturas projetadas, estabelecendo critérios para dimensionamento, materiais e métodos construtivos.
O processo de concepção estrutural se inicia com a análise do projeto arquitetônico, visando definir o modelo de estrutura mais adequado. A partir disso, é realizado o posicionamento de vigas, pilares e demais elementos estruturais, criando um modelo isostático.
Após essa etapa, inicia-se o dimensionamento e a compatibilização arquitetônica, garantindo que a estrutura atenda às necessidades funcionais e estéticas do projeto.
Finalizado o dimensionamento, é elaborado o projeto de fundação, levando em consideração a carga atuante sobre a estrutura e as características do solo. No entanto, é importante ressaltar que o projeto de fundação precisa ser revisado após a realização de sondagens de solo em cada terreno onde o projeto será executado, garantindo a adequação e segurança da fundação para as condições específicas de cada local.

- **PILARES**

3.1.1 MONTAGEM E DESMONTAGEM DE FÔRMA DE PILARES RETANGULARES E ESTRUTURAS SIMILARES, PÉ-DIREITO SIMPLES, EM CHAPA DE MADEIRA COMPENSADA RESINADA, 6 UTILIZAÇÕES. AF 09/2020

500,3 m²

3.1.2 ARMAÇÃO DE PILAR OU VIGA DE ESTRUTURA CONVENCIONAL DE CONCRETO ARMADO UTILIZANDO AÇO CA-50 DE 10,0 MM - MONTAGEM. AF 06/2022

1121,1 Kg

3.1.3 ARMAÇÃO DE PILAR OU VIGA DE ESTRUTURA CONVENCIONAL DE CONCRETO ARMADO UTILIZANDO AÇO CA-50 DE 12,5 MM - MONTAGEM. AF 06/2022

138,4 Kg

3.1.4 ARMAÇÃO DE PILAR OU VIGA DE ESTRUTURA CONVENCIONAL DE CONCRETO ARMADO UTILIZANDO AÇO CA-50 DE 16,0 MM - MONTAGEM. AF 06/2022

1237,3 Kg

3.1.5 ARMAÇÃO DE PILAR OU VIGA DE ESTRUTURA CONVENCIONAL DE CONCRETO ARMADO UTILIZANDO AÇO CA-60 DE 5,0 MM - MONTAGEM. AF 06/2022

675 Kg

3.1.6 CONCRETAGEM DE PILARES, FCK = 30 MPA, COM USO DE BOMBA - LANÇAMENTO, ADENSAMENTO E ACABAMENTO. AF 02/2022 PS

31,8 m³

3.1.7 CONTROLE TECNOLOGICO DE CONCRETOS

31,8 m³

- **VIGAS**

3.2.1 MONTAGEM E DESMONTAGEM DE FÔRMA DE VIGA, ESCORAMENTO METÁLICO, PÉ-DIREITO SIMPLES, EM CHAPA DE MADEIRA RESINADA, 6 UTILIZAÇÕES. AF 09/2020

653,6 m²

3.2.2 ARMAÇÃO DE PILAR OU VIGA DE ESTRUTURA CONVENCIONAL DE CONCRETO ARMADO UTILIZANDO AÇO CA-50 DE 6,3 MM - MONTAGEM. AF_06/2022

315,9 Kg

3.2.3 ARMAÇÃO DE PILAR OU VIGA DE ESTRUTURA CONVENCIONAL DE CONCRETO ARMADO UTILIZANDO AÇO CA-50 DE 8,0 MM - MONTAGEM. AF_06/2022

151Kg

3.2.4 ARMAÇÃO DE PILAR OU VIGA DE ESTRUTURA CONVENCIONAL DE CONCRETO ARMADO UTILIZANDO AÇO CA-50 DE 10,0 MM - MONTAGEM. AF_06/2022

1629 Kg

3.2.5 ARMAÇÃO DE PILAR OU VIGA DE ESTRUTURA CONVENCIONAL DE CONCRETO ARMADO UTILIZANDO AÇO CA-50 DE 12,5 MM - MONTAGEM. AF_06/2022

981,4 Kg

3.2.6 ARMAÇÃO DE PILAR OU VIGA DE ESTRUTURA CONVENCIONAL DE CONCRETO ARMADO UTILIZANDO AÇO CA-50 DE 16,0 MM - MONTAGEM. AF_06/2022

776,5 Kg

3.2.7 ARMAÇÃO DE PILAR OU VIGA DE ESTRUTURA CONVENCIONAL DE CONCRETO ARMADO UTILIZANDO AÇO CA-60 DE 5,0 MM - MONTAGEM. AF_06/2022

1046,3 Kg

3.2.8 CONCRETAGEM DE VIGAS E LAJES, FCK=30 MPA, PARA LAJES MACIÇAS OU NERVURADAS COM USO DE BOMBA - LANÇAMENTO, ADENSAMENTO E ACABAMENTO.

67,2 m³

3.2.9 CONTROLE TECNOLOGICO DE CONCRETOS

67,2m³

- **LAJES**

3.3.1 MONTAGEM E DESMONTAGEM DE FÔRMA DE LAJE MACIÇA, PÉ-DIREITO DUPLO, EM CHAPA DE MADEIRA COMPENSADA RESINADA, 6 UTILIZAÇÕES. AF 09/2020

105,6 m²

3.3.2 ARMAÇÃO DE LAJE DE ESTRUTURA CONVENCIONAL DE CONCRETO ARMADO UTILIZANDO AÇO CA-60 DE 5,0 MM - MONTAGEM. AF 06/2022

685,6 Kg

3.3.3 ARMAÇÃO DE LAJE DE ESTRUTURA CONVENCIONAL DE CONCRETO ARMADO UTILIZANDO AÇO CA-50 DE 6,3 MM - MONTAGEM. AF 06/2022

247,1 Kg

3.3.4 ARMAÇÃO DE LAJE DE ESTRUTURA CONVENCIONAL DE CONCRETO ARMADO UTILIZANDO AÇO CA-50 DE 8,0 MM - MONTAGEM. AF 06/2022

526,1 Kg

3.3.5 ARMAÇÃO DE LAJE DE ESTRUTURA CONVENCIONAL DE CONCRETO ARMADO UTILIZANDO AÇO CA-50 DE 10,0 MM - MONTAGEM. AF 06/2022

538,7 Kg

3.3.6 CONCRETAGEM DE VIGAS E LAJES, FCK=30 MPA, PARA LAJES MACIÇAS OU NERVURADAS COM USO DE BOMBA - LANÇAMENTO, ADENSAMENTO E ACABAMENTO.

84,6 m³

3.3.7 CONTROLE TECNOLOGICO DE CONCRETOS

84,6 m³

3.3.8 Laje pré-fabricada unidirecional em viga treliçada/lajota em EPS LT 12 (8 + 4), exceto capa de concreto

84,13 m²

3.3.9 Laje pré-fabricada unidirecional em viga treliçada/lajota em EPS LT 16 (12 + 4), exceto capa de concreto

867 m²

3.3.10 Fornecimento e instalação de tela aço soldada nervurada CA-60, malha 20x20cm,ferro 3.4mm, painel 2x3m, (0,72kg/m²), Malha Pop Leve Gerdau ou similar

1124,52 m²

3.3.11 ESCORAMENTO DE FÔRMAS DE LAJE EM MADEIRA NÃO APARELHADA, PÉ-DIREITO SIMPLES, INCLUSO TRAVAMENTO, 4 UTILIZAÇÕES. AF 09/2020


3484,72 m³

3.4.1 EXECUÇÃO DE RADIER, ESPESSURA DE 20 CM, FCK = 30 MPA, COM USO DE FORMAS EM MADEIRA SERRADA. AF 09/2021


6,25 m²

VEDAÇÕES

Para dimensionar as vedações, é utilizado o software ARCHICAD, a partir do qual os tipos de vedação a serem utilizados no projeto - nesse caso, divisórias de granilite, enchimento de paredes, blocos de concreto e drywall - são parametrizados. Toda a metragem considerada é então gerada pelo software, proporcionando uma base precisa para o planejamento e execução das vedações no projeto.

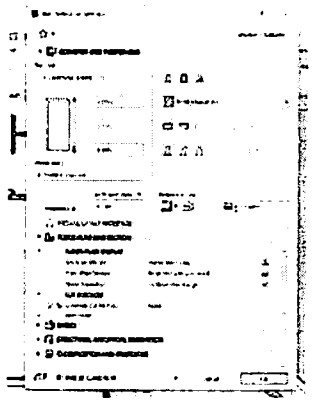

1- Primeira etapa: Parametrização dos tipos de vedação

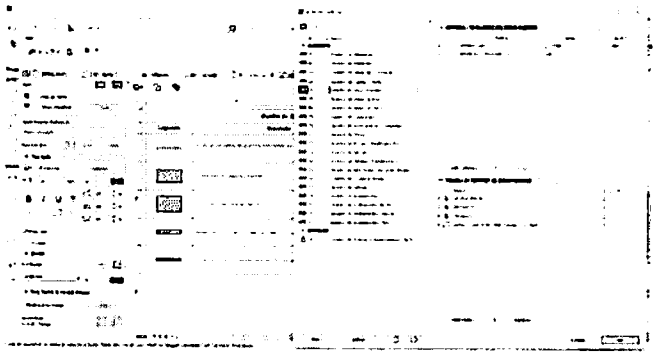

2- Definição dos componentes da tabela

4.1.1 ALVENARIA DE VEDAÇÃO DE BLOCOS CERÂMICOS FURADOS NA VERTICAL DE 9X19X39 CM (ESPESSURA 9 CM) E ARGAMASSA DE ASSENTAMENTO COM PREPARO EM BETONEIRA. AF 12/2021

Quadro de Áreas de Paredes		
Descrição	Espessura (m)	Área (m²)
Parede alvenaria 15cm	0,15	19,63

* Obs: A espessura da parede é somada o bloco de alvenaria de 9 cm + os acabamentos totalizando os 15 centímetros.

4.1.2 ALVENARIA DE VEDAÇÃO DE BLOCOS CERÂMICOS FURADOS NA VERTICAL DE 14X19X39 CM (ESPESSURA 14 CM) E ARGAMASSA DE ASSENTAMENTO COM PREPARO EM BETONEIRA. AF 12/2021

Quadro de Áreas de Paredes		
Descrição	Espessura (m)	Área (m²)
Parede alvenaria 20cm	0,2	1712,65

* Obs: A espessura da parede é somada o bloco de alvenaria de 14 cm + os acabamentos totalizando os 20 centímetros.

- **COBOGO**

Para dimensionar os cobogó, foram selecionados previamente os modelos a serem integrados ao arquivo no software. Em seguida, o software gera o arquivo completo, que inclui uma tabela contendo informações relevantes sobre os cobogó, como dimensões, materiais e quantidade necessária para cada ambiente.

4.1.3 Cobogó de cimento (elemento vazado, circular), 30 x 30 x 5cm, assentado com argamassa de cimento e areia

Quadro de Cobogo				
ID.	QNT.	DIMENSÃO (m)		ÁREA
C1	1	13	3,5	45,5
C2	1	13,45	4	53,8
C3	1	16,1	4,17	67,137
C4	2	2	1,8	3,6
TOTAL				170,037

- **VERGA E CONTRAVERGA**

Para o cálculo das vergas, foram considerados os vãos de esquadrias existentes em alvenarias de bloco de concreto mais 0,6m (vão de porta + 0,6m) + (vão de janela + 0,6m). Para o cálculo das contra vergas, foram considerados os vãos de janelas existentes em alvenarias de bloco de concreto mais 0,6m

QUADRO DE PORTAS

ID.	QNT.	LARGURA	AUMENTO DA VERGA (0,60 m)	DESCRIÇÃO	PAREDE	VERGA	TOTAL
PA90-A	2	1	0,6	Porta de madeira, 1 folha abertura de giro, com acabamento em pintura branca	Alvenaria	1,6	3,2
PA90a-A	4	1	0,6	Porta de giro, alumínio anodizado tipo lambril, cor branca	Alvenaria	1,6	6,4
PA120a-A	1	1,3	0,6	Porta de alumínio anodizado 1 folhas, abertura de giro, com acabamento em pintura branca	Alvenaria	1,9	1,9
PA120b-A	2	1,3	0,6	Porta de madeira, 1 folha abertura de giro, com acabamento em pintura branca	Alvenaria	1,9	3,8
PAD110-A	3	1,2	0,6	Porta de alumínio anodizado, com veneziana, 2 folhas, abertura de giro, com acabamento em pintura branca	Alvenaria	1,8	5,4
PAD120-A	6	1,3	0,6	Porta de alumínio anodizado com vidro, 2 folhas, abertura de giro, com acabamento em pintura branca	Alvenaria	1,9	11,4
PAD150a-A	1	1,6	0,6	Porta corta fogo, 2 folhas, abertura de giro, com acabamento em pintura branca	Alvenaria	2,2	2,2
PAD150b-A	2	1,6	0,6	Porta de alumínio com vidro, 2 folhas, abertura de giro, com acabamento em pintura branca	Alvenaria	2,2	4,4
PAD160-A	1	1,7	0,6	Porta de alumínio anodizado, 2 folhas, abertura de giro, com acabamento em pintura branca.	Alvenaria	2,3	2,3
PAD200-A	2	2	0,6	Porta de alumínio anodizado com vidro, 2 folhas, abertura de giro, com acabamento em pintura branca	Alvenaria	2,6	5,2
PF1	2	1,2	0,6	Porta de alumínio com tela de giro, 2 folhas, acabamento em pintura branca	Alvenaria	1,8	3,6

PF2	5	1		Porta de alumínio com tela de giro, 2 folhas, acabamento em pintura branca			
PORTÃO	1	4,1	0,6	Portão em alumínio de giro, 2 folhas, acabamento em pintura branca	Alvenaria	4,7	4,7
TOTAL							54,5

Quadro de Janelas Simples							
ID.	**QNT.**	**DIMENSÃO (m)**	**AUMENTO DA VERGA E CONTRAVERGA (0,60 m)**	**DESCRIÇÃO**	**PAREDE**	**VERGA**	**TOTAL**
G100	2	1	0,6	Janela Guichê de correr, 2 folhas, com estrutura de alumínio anodizado branco, com vidro, com peitoril em granito sienna branco com largura de 50cm	Alvenaria	1,6	3,2
JC120-A	1	1,2	0,6	Janela de alumínio anodizado branco, abertura tipo de correr, 2 folhas.	Alvenaria	1,8	1,8
JC160-A	2	1,6	0,6	Janela de alumínio anodizado branco, abertura tipo de correr, 4 folhas.	Alvenaria	2,2	4,4
JC200-A	6	2	0,6	Janela de alumínio anodizado branco, abertura tipo de correr, 4 folhas.	Alvenaria	2,6	15,6
JC220-A	2	2,2	0,6	Janela de alumínio anodizado branco, abertura tipo de correr, 4 folhas.	Alvenaria	2,8	5,6
JC250-A	19	2,5	0,6	Janela de alumínio anodizado branco, abertura tipo de correr, 4 folhas.	Alvenaria	3,1	58,9
JC250b-A	9	2,5	0,6	Janela de alumínio anodizado branco, abertura tipo de correr, 4 folhas.	Alvenaria	3,1	27,9
JF-A	1	1,2	0,6	Janela de alumínio anodizado branco com vidro fixo	Alvenaria	1,8	1,8
JM80-A	1	0,8	0,6	Janela de alumínio anodizado branco,	Alvenaria	1,4	1,4

				abertura tipo maxim-ar.			
JM80-A	6	0,8	0,6	Janela de alumínio anodizado branco, abertura tipo maxim-ar.	Alvenaria	1,4	8,4
JM100-A	7	1	0,6	Janela de alumínio anodizado branco, abertura tipo maxim-ar.	Alvenaria	1,6	11,2
JM160-A	2	1,6	0,6	Janela de alumínio anodizado branco, abertura tipo maxim-ar, 9 folhas.	Alvenaria	2,2	4,4
JM200-A	5	2	0,6	Janela de alumínio anodizado branco, abertura tipo maxim-ar, 3 folhas.	Alvenaria	2,6	13
JM220-A	1	2,2	0,6	Janela de alumínio anodizado branco, abertura tipo maxim-ar, 9 folhas.	Alvenaria	2,8	2,8
JM250-A	2	2,5	0,6	Janela de alumínio anodizado branco, abertura tipo maxim-ar, 3 folhas.	Alvenaria	3,1	6,2
JM300-A	4	3	0,6	Janela de alumínio anodizado branco, abertura tipo maxim-ar, 9 folhas.	Alvenaria	3,6	14,4
TOTAL							181
TOTAL DA VERGA							235,5
TOTAL DA CONTRAVERGA							181

4.1.4 VERGA MOLDADA IN LOCO COM UTILIZAÇÃO DE BLOCOS CANALETA PARA JANELAS COM MAIS DE 1,5 M DE VÃO. AF 03/2016

235,5 metros lineares

4.1.5 CONTRAVERGA MOLDADA IN LOCO COM UTILIZAÇÃO DE BLOCOS CANALETA PARA VÃOS DE MAIS DE 1,5 M DE COMPRIMENTO. AF 03/2016

181 metros lineares

4.1.6 FIXAÇÃO (ENCUNHAMENTO) DE ALVENARIA DE VEDAÇÃO COM ARGAMASSA APLICADA COM COLHER. AF 03/2016

Quadro de Áreas de Paredes			
Descrição	Espessura (m)	Área (m²)	Comprimento da Linha de Referência
Parede alvenaria 15cm	0,15	19,99	18,39

Parede alvenaria 20cm	0,2	1245,87	647,37
TOTAL			665,76

- **DRYWALL**

4.2.1 PAREDE COM SISTEMA EM CHAPAS DE GESSO RU PARA DRYWALL, USO INTERNO, COM DUAS FACES SIMPLES E ESTRUTURA METÁLICA COM GUIAS SIMPLES PARA PAREDES COM ÁREA LÍQUIDA MAIOR OU IGUAL A 6 M2, COM VÃOS. AF_07/2023_PS

Quadro de Áreas de Paredes		
Descrição	Espessura (m)	Área (m²)
Paredes em Drywall RU	0,1	274,37

4.2.2 PAREDE COM SISTEMA EM CHAPAS DE GESSO ST PARA DRYWALL COM ISOLAMENTO ACUSTICO, USO INTERNO, COM DUAS FACES SIMPLES E ESTRUTURA METÁLICA COM GUIAS SIMPLES PARA PAREDES COM ÁREA LÍQUIDA MAIOR OU IGUAL A 6 M2, COM VÃOS.

Quadro de Áreas de Paredes		
Descrição	Espessura (m)	Área (m²)
Paredes em Drywall com lã de rocha	0,1	352,42

4.2.3 PAREDE COM SISTEMA EM CHAPAS DE GESSO RU PARA DRYWALL COM ISOLAMENTO ACUSTICO, USO INTERNO, COM DUAS FACES SIMPLES E ESTRUTURA METÁLICA COM GUIAS SIMPLES PARA PAREDES COM ÁREA LÍQUIDA MAIOR OU IGUAL A 6 M2, COM VÃOS.

Quadro de Áreas de Paredes		
Descrição	Espessura (m)	Área (m²)
Paredes em Drywall RU com lã de rocha	0,1	340,24

4.2.4 INSTALAÇÃO DE REFORÇO DE MADEIRA EM PAREDE DRYWALL. AF_07/2023

290,11 m


- **DIVISORIA**

4.3.1 DIVISORIA SANITÁRIA, TIPO CABINE, EM PAINEL DE GRANILITE, ESP = 3CM, ASSENTADO COM ARGAMASSA COLANTE AC III-E, EXCLUSIVE FERRAGENS. AF 01/2021


50,61 m²

- COBERTURA

Para dimensionar a cobertura, é utilizado o software ARCHICAD, iniciando pela parametrização dos tipos de coberturas utilizados no projeto - neste caso, impermeabilizada e telha de fibrocimento - além dos acabamentos necessários, tais como calha, cumeeira e rufo. Essa abordagem permite uma modelagem precisa da cobertura, levando em consideração não apenas os materiais principais, mas também os detalhes finos e acessórios essenciais para garantir a eficiência e durabilidade da estrutura.

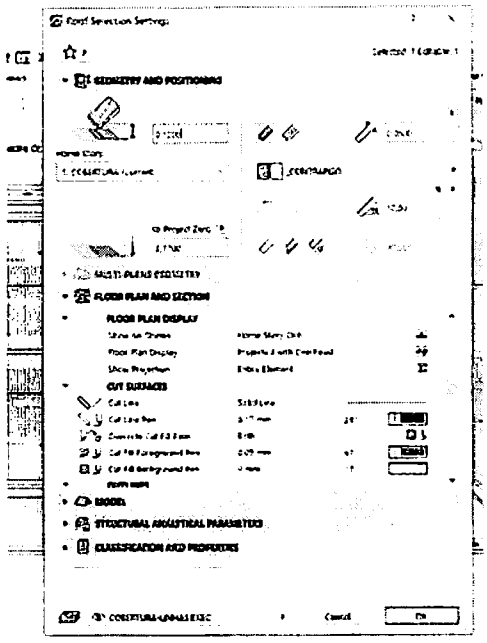

1- Primeira etapa: Parametrização dos tipos de cobertura

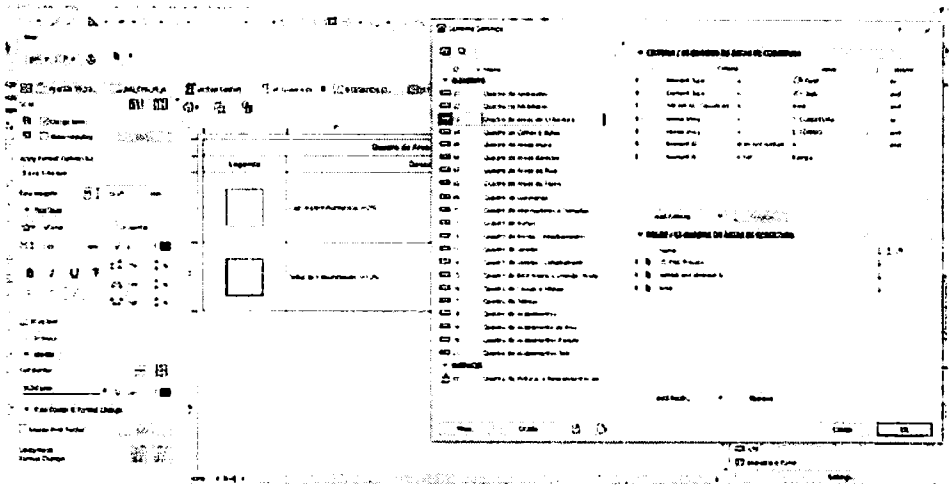

2- Definição dos componentes da tabela

- **COBERTURA**

- ESTRUTURA

5.1.1 ESTRUTURA TRELIÇADA DE COBERTURA, TIPO ARCO, COM LIGAÇÕES PARAFUSADAS, INCLUSOS PERFIS METÁLICOS, CHAPAS METÁLICAS, MÃO DE OBRA E TRANSPORTE COM GUINDASTE - FORNECIMENTO E INSTALAÇÃO. AF 01/2020 PSA

1077,97 Kg

5.1.2 FABRICAÇÃO E INSTALAÇÃO DE PONTALETES DE MADEIRA NÃO APARELHADA PARA TELHADOS COM ATÉ 2 ÁGUAS E COM TELHA ONDULADA DE FIBROCIMENTO, ALUMÍNIO OU PLÁSTICA EM EDIFÍCIO RESIDENCIAL DE MÚLTIPLOS PAVIMENTOS, INCLUSO TRANSPORTE VERTICAL. AF 07/2019

1074,32 m²

5.1.3 TRAMA DE MADEIRA COMPOSTA POR TERÇAS PARA TELHADOS DE ATÉ 2 ÁGUAS PARA TELHA ONDULADA DE FIBROCIMENTO, METÁLICA, PLÁSTICA OU TERMOACÚSTICA, INCLUSO TRANSPORTE VERTICAL. AF 07/2019

1074,32 m²

- TELHAMENTO

5.2.1 TELHAMENTO COM TELHA ONDULADA DE FIBROCIMENTO E = 6 MM, COM RECOBRIMENTO LATERAL DE 1/4 DE ONDA PARA TELHADO COM INCLINAÇÃO MAIOR QUE 10°, COM ATÉ 2 ÁGUAS, INCLUSO IÇAMENTO. AF 07/2019

1079,16 m²

5.2.2 COBERTURA EM CHAPA POLICARBONATO ALVEOLAR 10mm

Quadro de Áreas de Cobertura	
Descrição	Área (m²)
TELHA EM POLICARBONATO TRANSPARENTE	26,41

- COMPLEMENTOS

5.3.1 CALHA EM CHAPA DE AÇO GALVANIZADO NÚMERO 24, DESENVOLVIMENTO DE 100 CM, INCLUSO TRANSPORTE VERTICAL. AF 07/2019

120,97 m

5.3.2 RUFO EM CHAPA DE AÇO GALVANIZADO NÚMERO 24, CORTE DE 25 CM, INCLUSO TRANSPORTE VERTICAL. AF 07/2019

189,58 m

5.3.3 CUMEEIRA PARA TELHA DE FIBROCIMENTO ESTRUTURAL E = 6 MM, INCLUSO ACESSÓRIOS DE FIXAÇÃO E IÇAMENTO. AF 07/2019

34,4 m

- IMPERMEABILIZAÇÃO

6.1 PROTEÇÃO MECÂNICA DE SUPERFICIE HORIZONTAL COM ARGAMASSA DE CIMENTO E AREIA, TRAÇO 1:3, E=3CM. AF 09/2023

151 m²

6.2 IMPERMEABILIZIMPERMEABILIZAÇÃO DE SUPERFÍCIE COM ARGAMASSA POLIMÉRICA / MEMBRANA ACRÍLICA, 4 DEMÃOS, REFORÇADA COM VÉU DE POLIÉSTER (MAV). AF 09/2023

433,79 m²


6.3 IMPERMEABILIZAÇÃO DE SUPERFÍCIE COM ARGAMASSA POLIMÉRICA / MEMBRANA ACRÍLICA, 3 DEMÃOS. AF 09/2023

1245,87 m²


- **ESQUADRIAS**

1- PORTAS

Para dimensionar as portas, foram parametrizados os modelos de portas a serem utilizados no arquivo previamente. O software então gera todo o arquivo, incluindo uma tabela com as informações pertinentes às portas, tais como dimensões, materiais e quantidade necessária para cada ambiente. Essa abordagem automatizada permite uma rápida e precisa identificação de todas as portas necessárias no projeto, facilitando o planejamento e execução da construção.

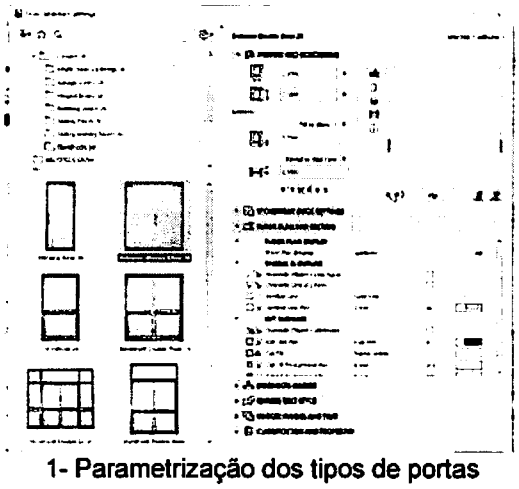

1- Parametrização dos tipos de portas

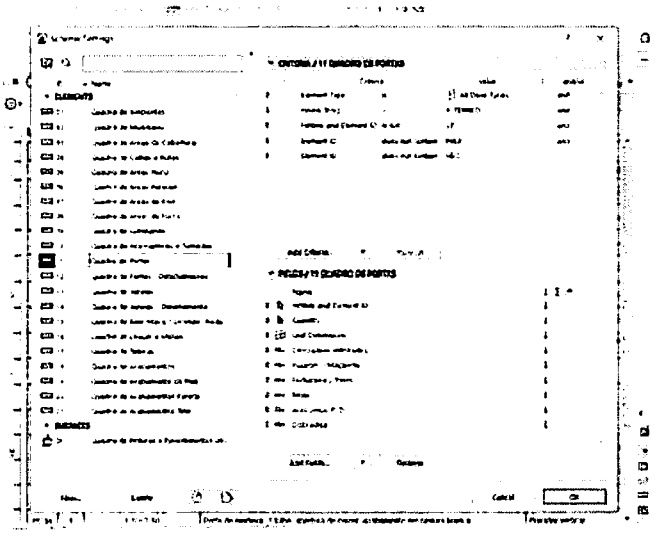


2- Definição dos componentes da tabela


2- JANELAS

Para calcular as dimensões das janelas, foram definidos os modelos a serem usados no arquivo antes da operação do software. O programa então produz o arquivo completo, que inclui uma tabela contendo os dados relevantes sobre as janelas, como suas medidas, materiais e a quantidade requerida para cada espaço. Esse

método automatizado possibilita uma identificação ágil e precisa de todas as janelas exigidas no projeto, simplificando o processo de planejamento e construção.

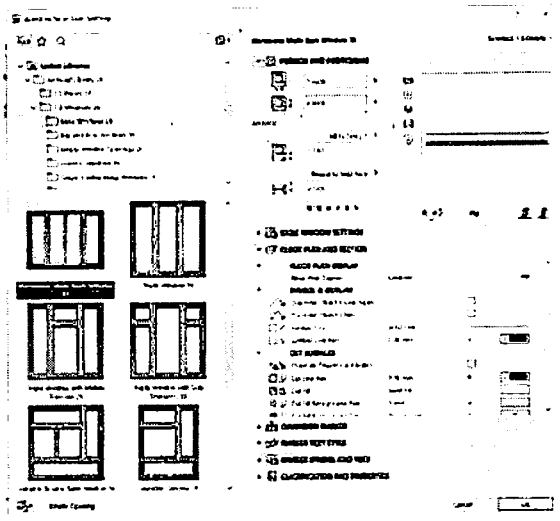

1- Parametrização dos tipos de janela

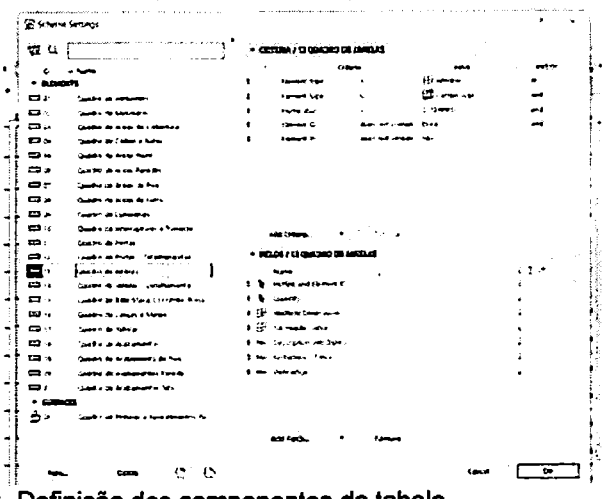

2- Definição dos componentes da tabela

- **ESQUADRIAS DE MADEIRA**

- PORTAS DE MADEIRA

7.1.1.1 KIT DE PORTA DE MADEIRA PARA PINTURA, SEMI-OCA (LEVE OU MÉDIA), PADRÃO MÉDIO, 90X210CM, ESPESSURA DE 3,5CM, ITENS INCLUSOS: DOBRADIÇAS, MONTAGEM E INSTALAÇÃO DO BATENTE, FECHADURA COM EXECUÇÃO DO FURO - FORNECIMENTO E INSTALAÇÃO. AF_12/2019

35 unidades

7.1.1.2 KIT DE PORTA DE MADEIRA PARA PINTURA, SEMI-OCA (LEVE OU MÉDIA), PADRÃO MÉDIO, 80X210CM, ESPESSURA DE 3,5CM, ITENS INCLUSOS: DOBRADIÇAS, MONTAGEM E INSTALAÇÃO DO BATENTE, FECHADURA COM EXECUÇÃO DO FURO - FORNECIMENTO E INSTALAÇÃO. AF_12/2019

7 unidades

7.1.1.3 PORTA COMPLETA MADEIRA 1 FL.1,20x2,10m-INTERNA

5 unidades

7.1.1.4 PORTA LISA DE CORRER SUSPENSA EM MADEIRA COM BATENTE

23,94 m²

- ESQUADRIAS DE ALUMINIO

- PORTAS DE ALUMINIO

7.2.1.1 PORTA DE ALUMÍNIO DE ABRIR COM LAMBRI, COM GUARNIÇÃO, FIXAÇÃO COM PARAFUSOS - FORNECIMENTO E INSTALAÇÃO. AF_12/2019

9,45 m²

7.2.1.2 PORTA VENEZIANA DE ABRIR EM ALUMÍNIO, SOB MEDIDA

28,53 m²

7.2.1.3 PORTA DE ALUMINIO ANODIZADO AO NATURAL,EM 2 FOLHAS DE ABRIR, TENDO 1 CONTRAPINAZIO DIVIDINDO A ESQUADRIA EM 2 VAZIOS PARA VIDRO,EM PERFIS SERIE 25,EXCLUSIVE FECHADURA.FORNECIMENTO E COLOCACAO

34,14 m²

7.2.1.4 PORTA DE ABRIR EM TELA ONDULADA DE AÇO GALVANIZADO, COMPLETA

9,87 m²

7.2.1.5 PORTA ALUMINIO ANODIZADO NATURAL 1 FOLHA DE ABRIR

2,52 m²

7.2.1.6 Portão/porta em alumínio cor N/B/P, de abrir, 02 fls, vazado, em tubo quadrado 3"x1.1/2" horizontais e engradado e 1.1/2"x1.1/2" verticais, com espaçamento de 12cm.

9,8 m²

7.2.1.7 PORTA CAMARÃO 8 FOLHAS EM ALUMINIO ANODIZADO, ACABAMENTO E PINTURA NA COR BRANCA

9,24 m²

7.2.1.8 PORTAO DE CORRER EM ALUMINIO PINTURA ELETROSTATICA BRANCA

4,2 m²

- JANELAS DE ALUMINIO

7.2.2.1 JANELA DE ALUMÍNIO TIPO MAXIM-AR, COM VIDROS, BATENTE E FERRAGENS. EXCLUSIVE ALIZAR, ACABAMENTO E CONTRAMARCO. FORNECIMENTO E INSTALAÇÃO. AF_12/2019

57,84 m²

7.2.2.2 JANELA FIXA DE ALUMÍNIO PARA VIDRO, COM VIDRO, BATENTE E FERRAGENS. EXCLUSIVE ACABAMENTO, ALIZAR E CONTRAMARCO. FORNECIMENTO E INSTALAÇÃO. AF_12/2019

10,32 m²

7.2.2.3 JANELA DE ALUMÍNIO DE CORRER COM 4 FOLHAS PARA VIDROS, COM VIDROS, BATENTE, ACABAMENTO COM ACETATO OU BRILHANTE E FERRAGENS. EXCLUSIVE ALIZAR E CONTRAMARCO. FORNECIMENTO E INSTALAÇÃO. AF_12/2019

60,84 m²

7.2.2.4 JANELA DE ALUMÍNIO DE CORRER COM 2 FOLHAS PARA VIDROS, COM VIDROS, BATENTE, ACABAMENTO COM ACETATO OU BRILHANTE E FERRAGENS. EXCLUSIVE ALIZAR E CONTRAMARCO. FORNECIMENTO E INSTALAÇÃO. AF_12/2019

4,8m²

- ESQUADRIAS METÁLICAS

- PORTAS METÁLICAS

7.3.1.1 Porta corta fogo, de abrir, 02 folhas, em chapa de aço galvanizado nº24, batente em chapa nº18, classe 90, isolante em manta cerâmica incombustível e=5cm, dobradiças tipo helicoidal em aço 1010/1020, e fechadura reversível sem chave

3,15 m²

- ACESSÓRIOS

7.4.1 PUXADOR DUPLO EM AÇO INOXIDÁVEL, PARA PORTA DE MADEIRA, ALUMÍNIO OU VIDRO, DE 350 MM

14 un

7.4.2 Barra de apoio, reta, fixa, em aço inox, l=40cm, d=1 1/4", Jackwal ou similar

6 un

7.4.3 ALIZAR ALUMINIO PINTURA ELETROSTATICA BRANCA

494,54 m

7.4.4 MOLA AEREA COM CALHA/BRACO DESLIZANTE

4 un

7.4.5 FECHADURA COM MAÇANETA TIPO ALAVANCA EM AÇO INOXIDÁVEL, PARA PORTA EXTERNA

69 un

7.4.6 DOBRADIÇA EM AÇO/FERRO, 3" X 21/2", E=1,9 A 2MM, SEN ANEL, CROMADO OU ZINCADO, TAMPA BOLA, COM PARAFUSOS. AF_12/2019

130 un

7.4.7 GUICHE COM REQUADRO EM MADEIRA DE LEI – VASADO

0,45 m²

7.4.8 TARJETA TIPO LIVRE/OCUPADO PARA PORTA DE BANHEIRO. AF_12/2019

28 un

REVESTIMENTO

- REVESTIMENTO DE PAREDE

Para dimensionar os revestimentos de parede, foi utilizada uma fórmula baseada nos dados de alvenaria e de piso, extraídos do software ARCHICAD. A partir disso calculado item a item, conforme demonstrações abaixo:

- REVESTIMENTO ARGAMASSADO

8.1.1 CHAPISCO APLICADO EM ALVENARIA (COM PRESENÇA DE VÃOS) E ESTRUTURAS DE CONCRETO DE FACHADA, COM COLHER DE PEDREIRO. ARGAMASSA TRAÇO 1:3 COM PREPARO EM BETONEIRA 400L. AF_10/2022

Área das paredes somadas e multiplicadas por 2:

3464,56 m²

8.1.2 MASSA ÚNICA, PARA RECEBIMENTO DE PINTURA, EM ARGAMASSA TRAÇO 1:2:8, PREPARO MANUAL, APLICADA MANUALMENTE EM FACES INTERNAS DE PAREDES, ESPESSURA DE 20MM, COM EXECUÇÃO DE TALISCAS. AF_06/2014

Área das paredes somadas e multiplicadas por 2:

3318,88 m²

8.1.3 EMBOÇO, EM ARGAMASSA TRAÇO 1:2:8, PREPARO MANUAL, APLICADO MANUALMENTE EM PAREDES INTERNAS DE AMBIENTES COM ÁREA ENTRE 5M² E 10M², E = 17,5MM, COM TALISCAS. AF_03/2024

145,68 m²

- REVESTIMENTO CERÂMICO

8.2.1 REVESTIMENTO CERÂMICO PARA PAREDES INTERNAS COM PLACAS TIPO ESMALTADA EXTRA DE DIMENSÕES 60X60 CM APLICADAS NA ALTURA INTEIRA DAS PAREDES. AF_02/2023_PE


No processo de determinação das áreas a serem revestidas, foi empregada a contagem das vedações geradas pelo software ArchiCAD, conforme justificado na tabela abaixo. Essa contagem levou em consideração os usos especificados para

cada ambiente, proporcionando uma estimativa precisa das áreas a serem cobertas com revestimento 60x60.


Quadro de Pinturas Gerais e Revestimentos de Parede	
Revestimento - Cerâmico Branco 60x60cm com Acabamento Polido (ou similar)	392,76

- **REVESTIMENTO DE PISO INTERNO**

Para dimensionar a área de piso, foi utilizado o software ARCHICAD. Essa ferramenta permite uma análise precisa das dimensões de cada ambiente, considerando detalhes como formato, área total e necessidades específicas de revestimento.

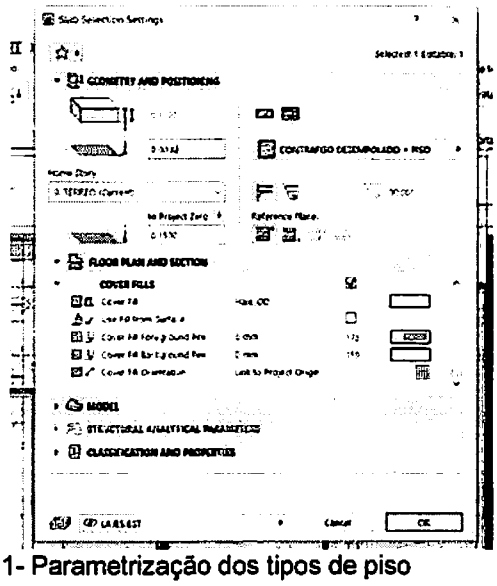

1- Parametrização dos tipos de piso

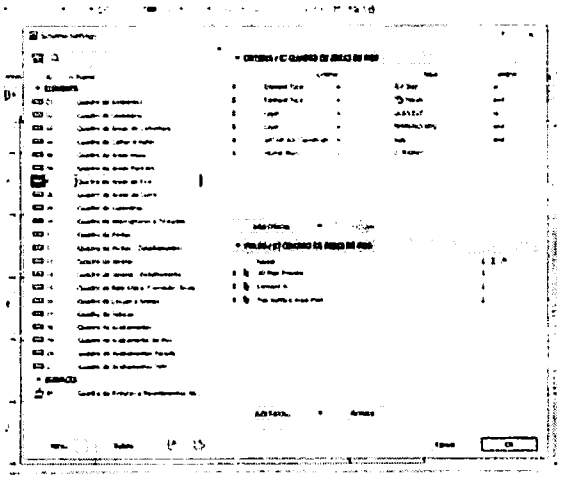

2- Definição dos componentes da tabela

- REVESTIMENTO ARGAMASSADO

9.1.1 EXECUÇÃO DE PASSEIO (CALÇADA) OU PISO DE CONCRETO COM CONCRETO MOLDADO IN LOCO, USINADO, ACABAMENTO CONVENCIONAL, ESPESSURA 8 CM, ARMADO. AF 08/2022

Área de piso granilite polido interno

1122,87 m²

9.1.2 Regularização de base para revest. de pisos com arg. traço t4, esp. média = 2,5cm

Área de piso granilite polido interno

1122,87 m²

- GRANILITE

9.2.1 Piso alta resistência, colorido, e=10mm, aplicado com juntas, polido até o esmeril 400 e encerado

962,12 m²

9.2.2 Piso alta resistência ou industrial de 12 mm, comum, cor cinza, com juntas plásticas, sem polimento, ecclusive argamassa de regularização, aplicado

160,05 m²

- RODAPÉ

9.4.1 Rodapé alta resistência, h = 10 cm, meia-cana

808,35 m


- **REVESTIMENTO DE PISO EXTERNO**

10.1.1 EXECUÇÃO DE PASSEIO (CALÇADA) OU PISO DE CONCRETO COM CONCRETO MOLDADO IN LOCO, USINADO C20, ACABAMENTO CONVENCIONAL, NÃO ARMADO. AF 08/2022


65,56 m²

REVESTIMENTO TETO

Para dimensionar o forro, é utilizado o software ARCHICAD, iniciando pela parametrização dos tipos de forro utilizados no projeto. Nesse caso, são considerados o forro de gesso acartonado. Essa abordagem permite uma modelagem precisa dos materiais a serem empregados no forro, levando em consideração suas propriedades específicas e necessidades de instalação.

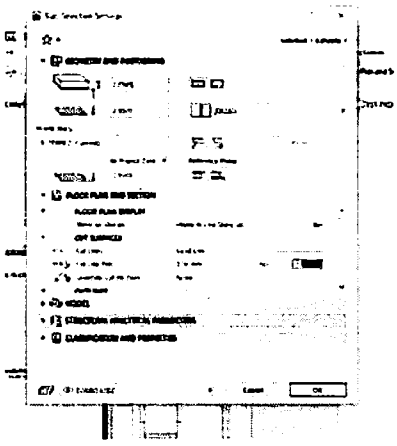

1- Parametrização dos tipos de forro

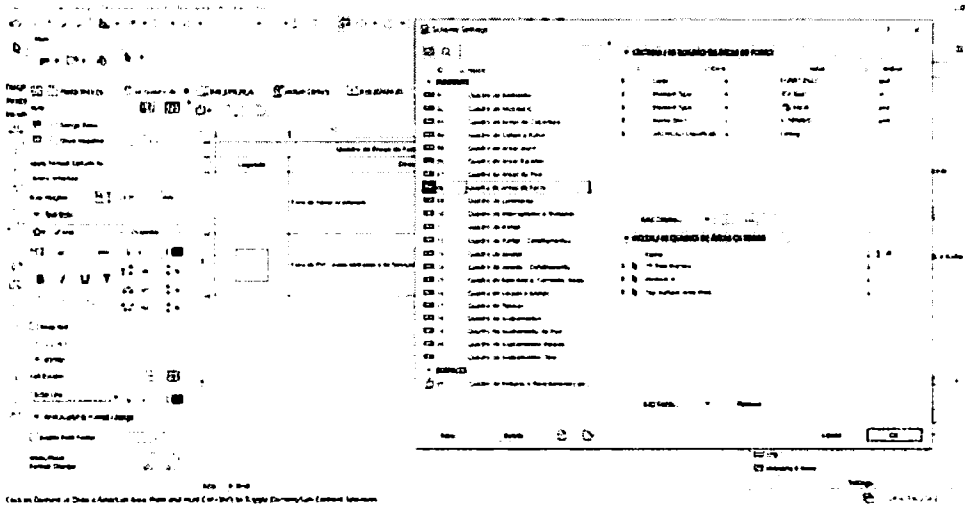

2- Definição dos componentes da tabela

11.1.1 FORRO EM DRYWALL, PARA AMBIENTES COMERCIAIS, INCLUSIVE ESTRUTURA BIRECIONAL DE FIXAÇÃO. AF 08/2023 PS

1161,69 m²

- **PINTURA**

Para dimensionar os revestimentos de parede, foi utilizada uma fórmula baseada nos dados de alvenaria, extraídos do software ARCHICAD. A partir disso calculado item a item, conforme demonstrado:

- PAREDES

12.1.1 FUNDO SELADOR ACRÍLICO, APLICAÇÃO MANUAL EM PAREDE, UMA DEMÃO. AF 04/2023

4049,24 m²

12.1.2 EMASSAMENTO COM MASSA LÁTEX, APLICAÇÃO EM PAREDE, UMA DEMÃO, LIXAMENTO MANUAL. AF 04/2023

2795,27 m²

12.1.3 APLICAÇÃO MANUAL DE MASSA ACRÍLICA EM PAREDES EXTERNAS DE CASAS, UMA DEMÃO. AF 03/2024

1253,97 m²

12.1.4 PINTURA LÁTEX ACRÍLICA ECONÔMICA, APLICAÇÃO MANUAL EM PAREDES, DUAS DEMÃOS. AF 04/2023

2795,27 m²

12.1.5 TEXTURA ACRÍLICA, APLICAÇÃO MANUAL EM PAREDE, UMA DEMÃO. AF 04/2023

2210,59 m²

- TETO

Para dimensionar os revestimentos de parede, foi utilizada uma fórmula baseada nos dados de forro, extraídos do software ARCHICAD. A partir disso calculado item a item, conforme demonstrado:

12.2.1 EMASSAMENTO COM MASSA LÁTEX, APLICAÇÃO EM TETO, UMA DEMÃO, LIXAMENTO MANUAL. AF 04/2023

1161,69 m²

12.2.2 PINTURA LÁTEX ACRÍLICA ECONÔMICA, APLICAÇÃO MANUAL EM TETO, DUAS DEMÃOS. AF 04/2023

1161,69 m²

- ESQUADRIAS

12.3.1 PINTURA FUNDO NIVELADOR ALQUÍDICO BRANCO EM MADEIRA. AF 01/2021

269,55 m²

12.3.2 PINTURA TINTA DE ACABAMENTO (PIGMENTADA) ESMALTE SINTÉTICO ACETINADO EM MADEIRA, 2 DEMÃOS. AF 01/2021

269,55 m²

MARMORARIA

13.1 Tampo/bancada em granito branco siena, e=2cm

Quadro de Bancadas									
Cód.	Qtd.	Descrição	Frontão	LARG. (m)	COMP. (m)	RODOPIA H=10cm (m²)	TESTEIRA H=10cm (m²)	TOTAL (m²)	TOTAL GERAL (m²)
BP.180de	1,00	Bancada em granito 1,80x0,70m, sem cuba	Frontão direita e esquerda	1,80	0,7	0,07	0,32	1,65	1,65
BPC.120e	1,00	Bancada em granito 1,20x0,55m, com uma cuba em cerâmica redonda.	Frontão Esquerda	1,20	0,55	0,18	0,07	0,91	0,9075
BPC.140d	1,00	Bancada em granito 1,40x0,55m, com uma cuba em cerâmica redonda.	Frontão Direita	1,40	0,55	0,20	0,07	1,04	1,0395
BPC.140e	1,00	Bancada em em L em granito 1,40x1,20m, profundidade 0,60m, com uma cuba em inox retangular	Frontão Esquerda	1,40	0,6	0,20	0,08	1,12	1,12
BPC.140e	1,00	Bancada em em L em granito 1,40x1,20m,	Frontão Esquerda	1,20	0,6	0,18	0,08	0,98	0,978

		profundidade 0,60m, com uma cuba em inox retangular							
BPC.180d-1	1,00	Bancada em granito 1,80x0,60m, com uma cuba em inox retangular e uma cuba em cerâmica redonda.	Frontão Direita	1,80	0,6	0,24	0,08	1,40	1,404
BPC.180d-2	1,00	Bancada em granito 1,80x0,50m, com três cubas em cerâmica oval.	Frontão Direita	1,80	0,5	0,23	0,07	1,20	1,203
BPC.180e-1	1,00	Bancada em granito 1,80x0,50m, com três cubas em cerâmica oval.	Frontão Esquerda	1,80	0,5	0,23	0,07	1,20	1,203
BPC.180e-2	2,00	Bancada em granito 1,80x0,60m, com uma cuba em inox retangular e uma cuba em cerâmica redonda.	Frontão Esquerda	1,80	0,6	0,24	0,08	1,40	2,808
BPC.190e	1,00	Bancada em granito 1,90x0,60m, com uma cuba em inox.	Frontão Esquerda	1,90	0,6	0,25	0,09	1,48	1,475
BPC.200d	1,00	Bancada em L em granito 2,00 x 1,80m, profundidade 0,60, com uma cuba em inox retangular e uma cuba em cerâmica redonda.	Frontão Direita	2,00	0,6	0,26	0,09	1,55	1,546

BPC.200d	1,00	Bancada em L em granito 2,00 x 1,80m, profundidade 0,60, com uma cuba em inox retangular e uma cuba em cerâmica redonda.	Frontão Direita	1,80	0,6	0,24	0,08	1,40	1,404
BPC.280d	3,00	Bancada em granito 2,80x0,55m, com uma cuba em inox retangular e uma cuba em cerâmica redonda.	Frontão Direita	2,80	0,55	0,34	0,09	1,96	5,8905
BPC.280e	4,00	Bancada em granito 2,80x0,55m, com uma cuba em inox retangular e uma cuba em cerâmica redonda.	Frontão Esquerda	2,80	0,55	0,34	0,09	1,96	7,854
BPC.300de-Escovodromo	2	Bancada em granito 3,00x0,50m, com três cubas em cerâmica oval.	Frontão direita e esquerda	3	0,5	0,05	0,4	1,95	3,9
TOTAL									34,38


13.1 PEITORIL LINEAR EM GRANITO OU MÁRMORE, L = 15CM, COMPRIMENTO DE ATÉ 2M, ASSENTADO COM ARGAMASSA 1:6 COM ADITIVO. AF 11/2020

Quadro de Janelas Simples				
ID.	QNT.	LARGURA (m)	DESCRIÇÃO	PEITORIL (m)
G100	2	1	Janela Guichê de correr, 2 folhas, com estrutura de alumínio anodizado branco, com vidro, com peitoril em granito sienna branco com largura de 50cm	2
JC120-A	1	1,2	Janela de alumínio anodizado branco, abertura tipo de correr, 2 folhas.	1,2
JC160-A	2	1,6	Janela de alumínio anodizado branco, abertura tipo de correr, 4 folhas.	3,2

JC200-A	6	2	Janela de alumínio anodizado branco, abertura tipo de correr, 4 folhas.	12
JC220-A	2	2,2	Janela de alumínio anodizado branco, abertura tipo de correr, 4 folhas.	4,4
JC250-A	19	2,5	Janela de alumínio anodizado branco, abertura tipo de correr, 4 folhas.	47,5
JC250b-A	9	2,5	Janela de alumínio anodizado branco, abertura tipo de correr, 4 folhas.	22,5
JF150	4	2,4	Janela de alumínio anodizado branco com vidro fixo	9,6
JF-A	1	1,2	Janela de alumínio anodizado branco com vidro fixo	1,2
JM80-A	1	0,8	Janela de alumínio anodizado branco, abertura tipo maxim-ar.	0,8
JM80-A	6	0,8	Janela de alumínio anodizado branco, abertura tipo maxim-ar.	4,8
JM100-A	7	1	Janela de alumínio anodizado branco, abertura tipo maxim-ar.	7
JM160-A	2	1,6	Janela de alumínio anodizado branco, abertura tipo maxim-ar, 9 folhas.	3,2
JM200-A	5	2	Janela de alumínio anodizado branco, abertura tipo maxim-ar, 3 folhas.	10
JM220-A	1	2,2	Janela de alumínio anodizado branco, abertura tipo maxim-ar, 9 folhas.	2,2
JM250-A	2	2,5	Janela de alumínio anodizado branco, abertura tipo maxim-ar, 3 folhas.	5
JM300-A	4	3	Janela de alumínio anodizado branco, abertura tipo maxim-ar, 9 folhas.	12
TOTAL				148,6

- **LOUÇAS, METAIS E ACESSÓRIOS**

Para determinar a quantidade de louças e metais, foram selecionados os modelos específicos a serem incorporados ao arquivo antes de iniciar o processo no software. Posteriormente, o software gera o arquivo completo, que engloba uma tabela detalhando informações relevantes sobre as louças e metais, incluindo dimensões, materiais e a quantidade necessária para cada área. Essa abordagem automatizada viabiliza uma rápida e precisa identificação de todos os itens de louças e metais necessários no projeto, simplificando o planejamento e a execução da construção.

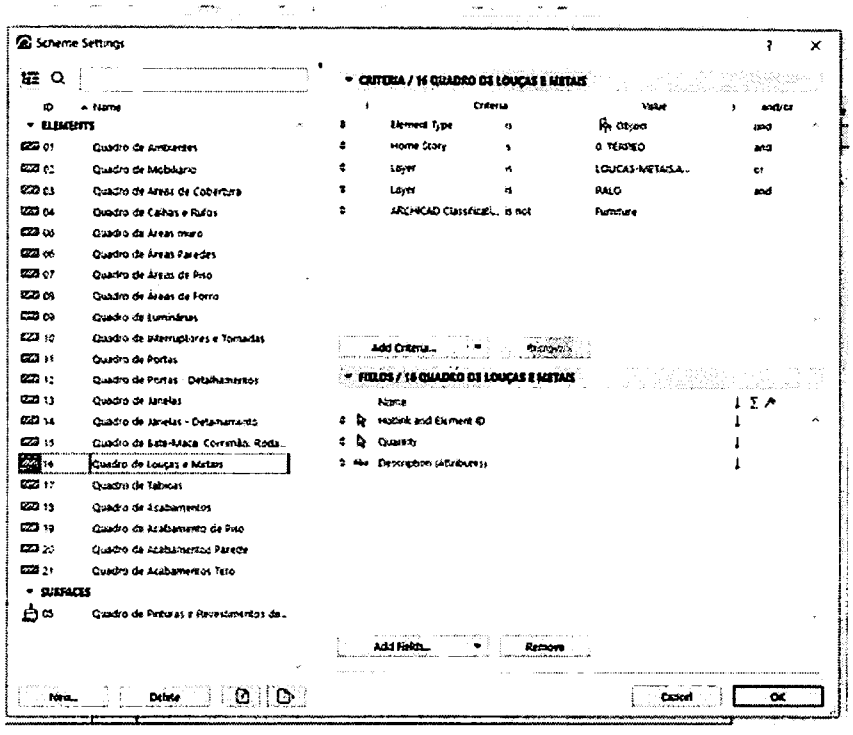

1- Parametrização dos tipos de Louças e metais

- EQUIPAMENTOS

14.1.1 CHUVEIRO ELÉTRICO COMUM CORPO PLÁSTICO, TIPO DUCHA – FORNECIMENTO E INSTALAÇÃO. AF_01/2020

8 unidades

- LOUÇAS

14.2.1 VASO SANITÁRIO SIFONADO COM CAIXA ACOPLADA LOUÇA BRANCA - PADRÃO MÉDIO, INCLUSO ENGATE FLEXÍVEL EM METAL CROMADO, 1/2" X 40CM - FORNECIMENTO E INSTALAÇÃO. AF_01/2020

22 unidades

14.2.2 BACIA SIFONADA COM CAIXA DE DESCARGA ACOPLADA E TAMPA - INFANTIL

1 unidade

14.2.3 LAVATÓRIO LOUÇA BRANCA COM COLUNA, *44 X 35,5* CM, PADRÃO POPULAR, INCLUSO SIFÃO FLEXÍVEL EM PVC, VÁLVULA E ENGATE FLEXÍVEL

30CM EM PLÁSTICO E COM TORNEIRA CROMADA PADRÃO POPULAR - FORNECIMENTO E INSTALAÇÃO. AF_01/2020

36 unidades

14.2.4 TANQUE DE LOUÇA BRANCA COM COLUNA, 30L OU EQUIVALENTE, INCLUSO SIFÃO FLEXÍVEL EM PVC, VÁLVULA METÁLICA E TORNEIRA DE METAL CROMADO PADRÃO MÉDIO - FORNECIMENTO E INSTALAÇÃO. AF_01/2020

2 unidades

14.2.5 MICTÓRIO SIFONADO LOUÇA BRANCA - PADRÃO MÉDIO - FORNECIMENTO E INSTALAÇÃO. AF_01/2020

4 unidades

14.2.6 LAVATÓRIO DE CANTO REF. L101 DECA OU EQUIVALENTE, INCLUSIVE VÁLVULA, SIFÃO E ENGATES CROMADOS, EXCLUSIVE TORNEIRA

1 unidade

14.2.7 CUBA DE EMBUTIR OVAL EM LOUÇA BRANCA, 35 X 50CM OU EQUIVALENTE - FORNECIMENTO E INSTALAÇÃO. AF_01/2020

12 unidades

14.2.8 CUBA DE LOUÇA DE EMBUTIR REDONDA

13 unidade

- METAIS, INOX E METALON

14.3.1 TAMPO/BANCADA EM CONCRETO ARMADO, REVESTIDO EM AÇO INOXIDÁVEL FOSCO POLIDO

Quadro de Bancadas									
Cód.	Qtd.	Descrição	Frontão	LARG. (m)	COMP. (m)	RODOPIA H=10cm (m²)	TESTEIRA H=10cm (m²)	TOTAL (m²)	TOTAL GERAL (m²)
BI.380de	1,00	Bancada em Inox 3,80 x 0,70m, sem cuba	Frontão direita e esquerda	3,8	0,7	0,07	0,52	3,25	3,25
BIC.190e	1,00	Bancada em Inox 1,90x0,60m,	Frontão Esquerda	1,9	0,6	0,25	0,09	1,48	1,475

		com uma cuba em inox.							
TOTAL									4,725

14.3.2 Funil Expurgo Hospitalar de aço inox 304 290x300mm e= 0,8mm Sem mesa para embutir - Mirnox ou similar

3 un

14.3.3 CUBA DE EMBUTIR RETANGULAR DE AÇO INOXIDÁVEL, 46 X 30 X 12 CM - FORNECIMENTO E INSTALAÇÃO. AF_01/2020

14 un

14.3.4 TORNEIRA CLÍNICA COM VOLANTE TIPO ALAVANCA

7 un

14.3.5 TORNEIRA MISTURADOR CLÍNICA DE MESA COM AREJADOR ARTICULADO, ACIONAMENTO COTOVELO

14 un

14.3.6 Torneira de mesa com fechamento automático, linha Decamatic Eco, ref.1173.C, DECA ou similar

61 un

14.3.7 Ducha higiênica com registro, linha Dream, ref. 1984.C87.ACT.CR, da DECA ou similar

10 un

14.3.8 Barra de apoio, reta, fixa, em aço inox, l=80cm, d=1 1/4", Jackwal ou similar

20 un

14.3.9 Barra de apoio, reta, fixa, em aço inox, l=40cm, d=1 1/4", Jackwal ou similar

14 un

14.3.10 BARRA DE APOIO ARTICULAVEL EM ALUMINIO POLIDO 70cm +PARAFUSO

1 un

14.3.11 BARRA DE APOIO RETA, EM ACO INOX POLIDO, COMPRIMENTO 70 CM, FIXADA NA PAREDE - FORNECIMENTO E INSTALAÇÃO. AF_01/2020

9 un

14.3.12 BANCO ARTICULADO, EM ACO INOX, PARA PCD, FIXADO NA PAREDE - FORNECIMENTO E INSTALAÇÃO. AF 01/2020

2 un

14.3.13 RALO SECO PVC QUADRADO 15x15 COM GRELHA

38 un

14.3.14 ESTACAO DE CHAMADA DE BANHEIRO,COM INTERRUPTOR DE EMBUTIR.FO RNECIMENTO E COLOCACAO

10 um

HIDRAULICA

O projeto hidráulico foi desenvolvido em conformidade com as normas NBR5626 e NBR 8160, as quais estabelecem os requisitos e procedimentos para instalações hidráulicas prediais de água fria e sistemas de esgoto sanitário, respectivamente.
O software QiBuilder foi utilizado para facilitar o desenvolvimento e a análise do projeto hidráulico, proporcionando ferramentas eficientes para o dimensionamento e a distribuição adequada dos elementos hidráulicos.
Com uma área pluvial de aproximadamente 650m² de cobertura, cada tubo de 100mm é capaz de suportar uma vazão de 90m² de telhado. Para atender a essa demanda, seriam necessários 8 condutores de 100mm. No entanto, no projeto foram adotados 9 tubos de 100mm, proporcionando uma capacidade de 75m² por tubo, o que se mostra vantajoso diante das intensas chuvas recentes.
Além disso, todas as instalações sanitárias foram projetadas com diâmetro mínimo adequado às normas: os vasos sanitários foram lançados com diâmetro mínimo de 100mm, os lavatórios com diâmetro mínimo de 40mm e direcionados para um desconector (caixa sifonada), e as pias de gordura foram lançadas com diâmetro mínimo de 50mm, garantindo o funcionamento eficiente e seguro do sistema hidráulico.
A tabela a seguir apresenta os quantitativos gerados e suas especificações:

Descrição	Qntd	Un	Codigo Cpu	Banco	Disciplina
Colar de tomada de f°f°	1	pç	54668	SBC	HIDRAULICA
Registro de esfera	1	pç	103039	SINAPI	HIDRAULICA
Registro de gaveta bruto ABNT	1	pç	94495	SINAPI	HIDRAULICA
Registro esfera VS compacto soldável PVC	1	pç	94492	SINAPI	HIDRAULICA
Curva 90 c/ rosca	1	pç	94681	SINAPI	HIDRAULICA
Tubos	0,3	m	1217	ORSE	HIDRAULICA

Adapt sold.curto c/bolsa-rosca p registro	2	pç	89436	SINAPI	HIDRAULICA
Adapt sold.curto c/bolsa-rosca p registro	1	pç	94662	SINAPI	HIDRAULICA
Curva 90 soldável	4	pç	89489	SINAPI	HIDRAULICA
Curva 90 soldável	10	pç	103986	SINAPI	HIDRAULICA
Joelho 90° soldável	4	pç	104319	SINAPI	HIDRAULICA
Tubos	26	m	89356	SINAPI	HIDRAULICA
Tubos	0,9	m	89357	SINAPI	HIDRAULICA
Tubos	135,1	m	103979	SINAPI	HIDRAULICA
Tê 90 soldável	1	pç	89869	SINAPI	HIDRAULICA
Tê 90 soldável	1	pç	104008	SINAPI	HIDRAULICA
Tê de redução 90 soldável	1	pç	89627	SINAPI	HIDRAULICA
Caixa de inspeção de esgoto sifonada	1	pç	89707	SINAPI	ESGOTO
Caixa de inspeção esgoto simples	11	pç	4883	ORSE	ESGOTO
Caixa sifonada	47	pç	104328	SINAPI	ESGOTO
Caixa sifonada	3	pç	89708	SINAPI	ESGOTO
Ralo sifonado alt. reg. saída 40	10	pç	89709	SINAPI	ESGOTO
Sifão de copo p/ pia e lavatório	82	pç	86883	SINAPI	ESGOTO
Sifão flexível c/ Adaptador	2	pç	86882	SINAPI	ESGOTO
Sifão flexível p/ Mictório	4	pç	C2270	SEINFRA	ESGOTO
Válvula p/ lavatório e tanque	82	pç	86879	SINAPI	ESGOTO
Válvula p/ tanque	2	pç	86879	SINAPI	ESGOTO
Anel de borracha	109	pç	INCLUSO NA CPU 46.03.050		ESGOTO
Anel de borracha	7	pç	INCLUSO NA CPU 46.03.060		ESGOTO
Anel de borracha	127	pç	INCLUSO NA CPU 46.03.038		ESGOTO
Anel de borracha	27	pç	INCLUSO NA CPU 46.03.040		ESGOTO
Bucha de redução longa	4	pç	INCLUSO NO MICTORIO		ESGOTO
Curva 45 curta Amanco	16	pç	104063	SINAPI	ESGOTO
Curva 90 curta	25	pç	89811	SINAPI	ESGOTO
Curva 90 curta	140	pç	89728	SINAPI	ESGOTO
Joelho 45	70	pç	89726	SINAPI	ESGOTO
Joelho 45	42	pç	89732	SINAPI	ESGOTO
Joelho 45	10	pç	89739	SINAPI	ESGOTO
Joelho 90	4	pç	89724	SINAPI	ESGOTO

Joelho 90	2	pç	89731	SINAPI	ESGOTO
Joelho 90 c/anel p/ esgoto secundário	84	pç	89724	SINAPI	ESGOTO
Junção simples	25	pç	104345	SINAPI	ESGOTO
Junção simples	1	pç	104347	SINAPI	ESGOTO
Junção simples	12	pç	89797	SINAPI	ESGOTO
Junção simples	1	pç	104174	SINAPI	ESGOTO
Junção simples	11	pç	89783	SINAPI	ESGOTO
Junção simples	4	pç	104350	SINAPI	ESGOTO
Junção simples	4	pç	89795	SINAPI	ESGOTO
Redução excêntrica	1	pç	54091	SBC	ESGOTO
Redução excêntrica	4	pç	89549	SINAPI	ESGOTO
Tubo PVC ponta-bolsa c/ virola	220,1	m	46.03.050	CPOS/CDHU	ESGOTO
Tubo PVC ponta-bolsa c/ virola	48,3	m	46.03.060	CPOS/CDHU	ESGOTO
Tubo PVC ponta-bolsa c/ virola	109,5	m	46.03.038	CPOS/CDHU	ESGOTO
Tubo PVC ponta-bolsa c/ virola	45,7	m	46.03.040	CPOS/CDHU	ESGOTO
Tubo rígido c/ ponta e bolsa soldável	128,1	m	46.01.040	CPOS/CDHU	ESGOTO
Tubo rígido c/ ponta lisa	52,8	m	46.02.010	CPOS/CDHU	ESGOTO
Tubo rígido c/ ponta lisa	0,9	m	46.03.080	CPOS/CDHU	ESGOTO
Tê 90	12	pç	89782	SINAPI	ESGOTO
Vedação p/ saída de vaso sanitário	25	pç	1595	ORSE	ESGOTO
Luva soldável c/ rosca	42	pç	89373	SINAPI	ESGOTO
Bucha de redução sold. longa	42	pç	104014	SINAPI	ESGOTO
Curva de transposição	42	pç	89384	SINAPI	ESGOTO
Joelho 90° soldável	84	pç	89408	SINAPI	ESGOTO
Tubos	252	m	89356	SINAPI	ESGOTO
Caixa de gordura PVC	1	pç	4717	ORSE	ESGOTO
Sifão de copo p/ pia e lavatório	1	pç	86882	SINAPI	ESGOTO
Válvula p/ pia	1	pç	86879	SINAPI	ESGOTO
Anel de borracha	2	pç	INCLUSO NA CPU 46.03.038		ESGOTO
Joelho 90	2	pç	89731	SINAPI	ESGOTO
Tubo PVC ponta-bolsa c/ virola	2,1	m	46.03.050	CPOS/CDHU	ESGOTO
Tubo rígido c/ ponta lisa	0,6	m	46.03.080	CPOS/CDHU	ESGOTO
Joelho 45° Série R	1	pç	9760	ORSE	ESGOTO
Tubo PVC rígido Série R ponta - bolsa	2	m	46.03.038	CPOS/CDHU	ESGOTO
Caixa de areia pluvial com grelha	7	pç	3234	ORSE	PLUVIAL
Caixa de areia pluvial sem grelha	1	pç	6409	ORSE	PLUVIAL
Caixa de areia pluvial sem grelha	1	pç	97961	SINAPI	PLUVIAL
Adaptador para bocal semi-circular	22	pç			PLUVIAL
Cabeceira semi-circular	8	pç			PLUVIAL

Calha semi-circular	106,5	m			PLUVIAL
Tubo PVC Liso	5,1	m	46.05.070	CPOS/CDHU	PLUVIAL
Anel de borracha	141	pç	INCLUSO NA CPU 46.03.050		PLUVIAL
Curva 90 curta	139	pç	89811	SINAPI	PLUVIAL
Tubo PVC ponta-bolsa c/ virola	14,5	m	46.03.050	CPOS/CDHU	PLUVIAL
Tubo rígido c/ ponta lisa	507,3	m	46.05.020	CPOS/CDHU	PLUVIAL
Curva 90°	1	pç	CPU2092	PRÓPRIA	PLUVIAL
Tubo	59,1	m	90696	SINAPI	PLUVIAL
Tubo	33,2	m	90697	SINAPI	PLUVIAL
Joelho 45 soldável	3	pç	89363	SINAPI	PLUVIAL
Joelho 90° soldável	25	pç	89408	SINAPI	PLUVIAL
Tubos	261,8	m	89356	SINAPI	PLUVIAL
Tê 90 soldável	29	pç	89869	SINAPI	PLUVIAL
Anel de borracha	215	pç	INCLUSO NA CPU 46.03.038		ESGOTO
Anel de borracha	3	pç	INCLUSO NA CPU 46.03.040		ESGOTO
Joelho 45	10	pç	89732	SINAPI	ESGOTO
Joelho 90	108	pç	89731	SINAPI	ESGOTO
Terminal de ventilação	48	pç	104348	SINAPI	ESGOTO
Tubo rígido c/ ponta lisa	291,7	m	46.03.080	CPOS/CDHU	ESGOTO
Tê sanitário	47	pç	89825	SINAPI	ESGOTO
Tê sanitário	3	pç	89829	SINAPI	ESGOTO
Chuveiro	8	pç	INCLUSO LOUÇAS E METAIS		HIDRAULICA
Ducha higiênica	12	pç	INCLUSO LOUÇAS E METAIS		HIDRAULICA
Mictório de Descarga Descontínua	4	pç	INCLUSO LOUÇAS E METAIS		HIDRAULICA
Máquina de Lavar Roupa	1	pç	ESCOPO RENEM		HIDRAULICA
Purificador de água	3	pç	ESCOPO RENEM		HIDRAULICA
Torneira de Jardim	2	pç	INCLUSO LOUÇAS E METAIS		HIDRAULICA

Torneira de Pia de Cozinha	1	pç	INCLUSO LOUÇAS E METAIS		HIDRAULICA
Torneira de Tanque de Lavar	2	pç	INCLUSO LOUÇAS E METAIS		HIDRAULICA
Torneira de lavatório	82	pç	INCLUSO LOUÇAS E METAIS		HIDRAULICA
Vaso Sanitário c/ cx. acoplada	22	pç	INCLUSO LOUÇAS E METAIS		HIDRAULICA
Expurgo	3	pç	INCLUSO LOUÇAS E METAIS		HIDRAULICA
Registro de gaveta c/ canopla cromada	3	pç	94794	SINAPI	HIDRAULICA
Registro de gaveta c/ canopla cromada	58	pç	89987	SINAPI	HIDRAULICA
Registro de pressão c/ canopla cromada	11	pç	89985	SINAPI	HIDRAULICA
Registro esfera VS compacto soldável PVC	2	pç	94492	SINAPI	HIDRAULICA
Bolsa de ligação p/ vaso sanitário	3	pç	INCLUSO LOUÇAS E METAIS		HIDRAULICA
Engate flexível cobre cromado com canopla	22	pç	INCLUSO LOUÇAS E METAIS		HIDRAULICA
Engate flexível plástico	82	pç	INCLUSO LOUÇAS E METAIS		HIDRAULICA

Tubo de descarga VDE.	3	pç	INCLUSO LOUÇAS E METAIS		HIDRAULICA
Tubo de ligação latão cromado c/ canopla p/ vaso Sa.	3	pç	INCLUSO LOUÇAS E METAIS		HIDRAULICA
Luva soldável c/ rosca	11	pç	89373	SINAPI	HIDRAULICA
Adapt sold.curto c/bolsa-rosca p registro	127	pç	94656	SINAPI	HIDRAULICA
Adapt sold.curto c/bolsa-rosca p registro	6	pç	94662	SINAPI	HIDRAULICA
Adapt sold.curto c/bolsa-rosca p registro	3	pç	104002	SINAPI	HIDRAULICA
Bucha de redução sold. longa	8	pç	103966	SINAPI	HIDRAULICA
Curva 90 soldável	174	pç	89489	SINAPI	HIDRAULICA
Curva 90 soldável	10	pç	103986	SINAPI	HIDRAULICA
Curva de transposição	1	pç	89384	SINAPI	HIDRAULICA
Joelho 90° soldável	3	pç	89731	SINAPI	HIDRAULICA
Luva soldável	58	pç	89530	SINAPI	HIDRAULICA
Luva soldável	3	pç	89577	SINAPI	HIDRAULICA

Registro de pressão c/ canopla cromada	1	pç	89985	SINAPI	HIDRAULICA
Tubos	453,5	m	89356	SINAPI	HIDRAULICA
Tubos	0,2	m	89448	SINAPI	HIDRAULICA
Tubos	157,8	m	103979	SINAPI	HIDRAULICA
Tê 90 soldável	89	pç	89869	SINAPI	HIDRAULICA
Tê 90 soldável	10	pç	104008	SINAPI	HIDRAULICA
Tê de redução 90 soldável	38	pç	89627	SINAPI	HIDRAULICA
Joelho 90° soldável com bucha de latão	15	pç	89366	SINAPI	HIDRAULICA
Joelho de redução 90° soldável com bucha de latão	122	pç	90373	SINAPI	HIDRAULICA
Pressurizador	1	pç	CPU2195	PROPRIO	HIDRAULICA
Reservatório Taça	1	pç	CPU2475	PROPRIO	HIDRAULICA
Torneira de Jardim	6	pç	INCLUSO LOUÇAS E METAIS		HIDRAULICA
Registro esfera VS compacto soldável PVC	2	pç	94490	SINAPI	HIDRAULICA
Adapt sold.curto c/bolsa-rosca p registro	2	pç	89436	SINAPI	HIDRAULICA

Bucha de redução sold. curta	1	pç	103948	SINAPI	HIDRAULICA
Curva 90 soldável	13	pç	89489	SINAPI	HIDRAULICA
Curva 90 soldável	7	pç	89415	SINAPI	HIDRAULICA
Filtro em Y	1	pç	47.20.320	CPOS/CDHU	HIDRAULICA
Tubos	118,1	m	89356	SINAPI	HIDRAULICA
Tubos	12,8	m	89357	SINAPI	HIDRAULICA
Tê 90 soldável	4	pç	89869	SINAPI	HIDRAULICA
Tê de redução 90 soldável	1	pç	89400	SINAPI	HIDRAULICA
Joelho de redução 90° soldável com bucha de latão	6	pç	90373	SINAPI	HIDRAULICA
Pressurizador	1	pç	CPU2464	PRÓPRIO	HIDRAULICA
Cisterna	1	pç	48.02.300	CPOS/CDHU	HIDRAULICA

Foi elaborado uma tabela resumo, baseado na lista de materiais.

Nº na Planilha	Cod Banco	Banco	Qntd	Disciplina
15.1.1	54668	SBC	1	HIDRAULICA
15.1.2	103039	SINAPI	1	HIDRAULICA
15.1.3	94495	SINAPI	1	HIDRAULICA
15.1.4	94492	SINAPI	1	HIDRAULICA
15.1.5	94681	SINAPI	1	HIDRAULICA
15.1.6	1217	ORSE	0,3	HIDRAULICA

15.1.7	89436	SINAPI	4	HIDRAULICA
15.1.8	94662	SINAPI	7	HIDRAULICA
15.1.9	89489	SINAPI	188	HIDRAULICA
15.1.10	103986	SINAPI	14	HIDRAULICA
15.1.11	104319	SINAPI	4	HIDRAULICA
15.1.12	89356	SINAPI	591,4	HIDRAULICA
15.1.13	89357	SINAPI	13,7	HIDRAULICA
15.1.14	103979	SINAPI	274,6	HIDRAULICA
15.1.15	89869	SINAPI	91	HIDRAULICA
15.1.16	104008	SINAPI	11	HIDRAULICA
15.1.17	89627	SINAPI	38	HIDRAULICA
15.1.18	94794	SINAPI	3	HIDRAULICA
15.1.19	89987	SINAPI	57	HIDRAULICA
15.1.20	89985	SINAPI	12	HIDRAULICA
15.1.21	92336	SINAPI	3	HIDRAULICA
15.1.22	89373	SINAPI	11	HIDRAULICA
15.1.23	94656	SINAPI	125	HIDRAULICA
15.1.24	104002	SINAPI	3	HIDRAULICA
15.1.25	103966	SINAPI	8	HIDRAULICA
15.1.26	89384	SINAPI	1	HIDRAULICA
15.1.27	89731	SINAPI	3	HIDRAULICA
15.1.28	89530	SINAPI	57	HIDRAULICA
15.1.29	89577	SINAPI	3	HIDRAULICA
15.1.30	89448	SINAPI	0,2	HIDRAULICA

15.1.31	89366	SINAPI	15	HIDRAULICA
15.1.32	90373	SINAPI	124	HIDRAULICA
15.1.33	CPU2195	PROPRIO	1	HIDRAULICA
15.1.34	CPU2475	PROPRIO	1	HIDRAULICA
15.1.35	94490	SINAPI	2	HIDRAULICA
15.1.36	103948	SINAPI	1	HIDRAULICA
15.1.37	89415	SINAPI	7	HIDRAULICA
15.1.38	47.20.320	CPOS/CDHU	1	HIDRAULICA
15.1.39	89400	SINAPI	1	HIDRAULICA
15.1.40	CPU2464	PRÓPRIO	1	HIDRAULICA
15.1.41	48.02.300	CPOS/CDHU	1	HIDRAULICA
15.2.1	89707	SINAPI	1	ESGOTO
15.2.2	4883	ORSE	11	ESGOTO
15.2.3	104328	SINAPI	47	ESGOTO
15.2.4	89708	SINAPI	3	ESGOTO
15.2.5	89709	SINAPI	10	ESGOTO
15.2.6	86883	SINAPI	81	ESGOTO
15.2.7	86882	SINAPI	3	ESGOTO
15.2.8	C2270	SEINFRA	4	ESGOTO
15.2.9	86879	SINAPI	84	ESGOTO
15.2.10	104063	SINAPI	16	ESGOTO
15.2.11	89811	SINAPI	25	ESGOTO
15.2.12	89728	SINAPI	138	ESGOTO
15.2.13	89726	SINAPI	69	ESGOTO
15.2.14	89732	SINAPI	52	ESGOTO
15.2.15	89739	SINAPI	10	ESGOTO
15.2.16	89724	SINAPI	87	ESGOTO
15.2.17	89731	SINAPI	112	ESGOTO
15.2.18	104345	SINAPI	25	ESGOTO
15.2.19	104347	SINAPI	1	ESGOTO
15.2.20	89797	SINAPI	12	ESGOTO
15.2.21	104174	SINAPI	1	ESGOTO
15.2.22	89783	SINAPI	11	ESGOTO
15.2.23	104350	SINAPI	4	ESGOTO

15.2.24	89795	SINAPI	4	ESGOTO
15.2.25	54091	SBC	1	ESGOTO
15.2.26	89549	SINAPI	4	ESGOTO
15.2.27	46.03.050	CPOS/CDHU	222,2	ESGOTO
15.2.28	46.03.060	CPOS/CDHU	48,3	ESGOTO
15.2.29	46.03.038	CPOS/CDHU	112,5	ESGOTO
15.2.30	46.03.040	CPOS/CDHU	45,7	ESGOTO
15.2.31	46.01.040	CPOS/CDHU	124,6	ESGOTO
15.2.32	46.02.010	CPOS/CDHU	52,2	ESGOTO
15.2.33	46.03.080	CPOS/CDHU	259,6	ESGOTO
15.2.34	89782	SINAPI	12	ESGOTO
15.2.35	1595	ORSE	25	ESGOTO
15.2.36	89373	SINAPI	41	ESGOTO
15.2.37	104014	SINAPI	41	ESGOTO
15.2.38	89384	SINAPI	41	ESGOTO
15.2.39	89408	SINAPI	82	ESGOTO
15.2.40	89356	SINAPI	246	ESGOTO
15.2.41	4717	ORSE	1	ESGOTO
15.2.42	9760	ORSE	1	ESGOTO
15.2.43	104348	SINAPI	48	ESGOTO
15.2.44	89825	SINAPI	47	ESGOTO
15.2.45	89829	SINAPI	3	ESGOTO
15.3.1	3234	ORSE	7	PLUVIAL
15.3.2	6409	ORSE	1	PLUVIAL
15.3.3	97961	SINAPI	1	PLUVIAL
15.3.4	46.05.070	CPOS/CDHU	5,1	PLUVIAL
15.3.5	89811	SINAPI	55	PLUVIAL
15.3.6	46.03.050	CPOS/CDHU	14,5	PLUVIAL
15.3.7	46.05.020	CPOS/CDHU	228,7	PLUVIAL
15.3.8	CPU2092	PRÓPRIA	1	PLUVIAL
15.3.9	90696	SINAPI	59,1	PLUVIAL
15.3.10	90697	SINAPI	33,2	PLUVIAL
15.3.11	89363	SINAPI	3	PLUVIAL

15.3.12	89408	SINAPI	25	PLUVIAL
15.3.13	89356	SINAPI	258,3	PLUVIAL
15.3.14	89869	SINAPI	28	PLUVIAL

COMBATE E PREVENÇÃO DE INCENDIO

O software utilizado para elaboração de projetos é o AUTOCAD, conhecido por sua robustez e versatilidade na criação de desenhos técnicos e projetos arquitetônicos.

No que diz respeito às normas de segurança contra incêndios, cada estado possui seu próprio Regulamento de Prevenção e Combate a Incêndio. Esses regulamentos são compostos por instruções técnicas específicas para cada medida de segurança, abrangendo desde a construção de edificações até o funcionamento de sistemas de combate a incêndio.

O processo de elaboração de projetos segue um raciocínio meticuloso, baseado nas especificações técnicas contidas na legislação estadual correspondente. Cada medida de segurança é cuidadosamente analisada e implementada de acordo com as diretrizes estabelecidas, garantindo a conformidade com as normas e a segurança das edificações e de seus ocupantes.

SINALIZAÇÃO E EQUIPAMENTOS DIVERSOS					
EQUIPAMENTO	CÓDIGO/MENSAGEM	DIMENSÃO (mm)	QUANTIDADE	CODIGO CPU	BANCO
PLACA (RAIO ELÉTRICO)	A5	204	11	12889	ORSE
EXTINTOR	PQS – 2A – 20B:C	-	14	101910	SINAPI
PLACA ALARME SONORO	E1	240X120	2	12886	ORSE
PLACA ALARME DE INCÊNDIO	E2	240X120	4	12887	ORSE
PLACA CASA DE BOMBA	E3	240X120	1	12892	ORSE
PLACA EXTINTOR	E5	330X330	14	12888	ORSE
PLACA ABRIGO MANGUEIRA HIDRANTE	E8	200X200	3	12885	ORSE
PINTURA NO PISO	E12	1000X1000	3	102494	SINAPI

PLACA "INDICAÇÃO DAS MEDIDAS DE SEGURANÇA DE CADA EDIFICAÇÃO"	M1 Esta edificação está dotada dos seguintes Sistemas de Proteção Contra Incêndios: . Acesso de viaturas . Separação entre edificações e áreas de risco . Segurança estrutural contra incêndio. . Controle de Materiais de Acabamento - CMAR . Saídas de emergência. . Brigada de incêndio. . Iluminação de emergência. . Alarme de incêndio. . Sinalização de emergência. . Extintores de incêndio. . Hidrantes. Edificação mista alvenaria e estrutura metálica. Em caso de emergência: Ligue 193 - Corpo de Bombeiros	600X600	1	97.02.210	CPOS/CDHU

PLACA "INDICAÇÃO DAS MEDIDAS DE SEGURANÇA DE CADA EDIFICAÇÃO"	M1 Esta edificação está dotada dos seguintes Sistemas de Proteção Contra Incêndios: . Separação entre edificações e áreas de risco .Saídas de emergência. . Iluminação de emergência. . Sinalização de emergência. . Extintores de incêndio. Edificação em alvenaria. Em caso de emergência: Ligue 193 - Corpo de Bombeiros	600X600	1	97.02.210	CPOS/CDHU
PLACA (MENSAGEM ESCRITA)	M2 LOTAÇÃO MÁXIMA 43 PESSOAS	221X442	1	11853	ORSE
PLACA (MENSAGEM ESCRITA)	M7 ESTA PORTA DEVERÁ PERMANECER ABERTA DURANTE TODO EXPEDIENTE	221X442	6	11853	ORSE
FAIXA ZEBRADA (PRETO E AMARELA)	O1	--	NO CENTRO DE TODA A EXTENSÃO DAS PORTAS DE VIDRO / OU QUALQUER FAIXA (EX: LOGO DA EMPRESA)		
PLACA (CIGARRO)	P1	Ø252	1	97.02.198	CPOS/CDHU
PLACA (FÓSFORO)	P2	Ø252	1	97.02.198	CPOS/CDHU
PLACA (SETA DIREITA)	S2	126X252	4	12884	ORSE
PLACA (SETA ESQUERDA)	S2	126X252	7	12884	ORSE

PLACA (SETA PARA CIMA)	S3	126X252	44	12884	ORSE
PLACA (SETA PARA CIMA)	S3	158X316	3	160612	IOPES
PLACA SAÍDA	S12	126X252	6	12884	ORSE
PLACA SAÍDA	S12	158X316	5	160612	IOPES
ILUMINAÇÃO DE EMERGÊNCIA 30 LEDS	1W - 55lm À 110lm	--	53	60680	SBC
ILUMINAÇÃO TIPO FAROL	5w-600lm-6500k	--	6	50.05.312	CPOS/CDHU
ABRIGO METÁLICO PARA EXTINTOR	--	--	6	10785	ORSE
NOTA GERAIS: SE ATENTAR A CÓDIFICAÇÃO DA SINALIZAÇÃO DE CADA ESTADO, SEGUIR AS OBSERVAÇÕES CONTIDAS NA COLUNA "EQUIPAMENTOS").					
SISTEMA DE DETECÇÃO E ALARME DE INCÊNDIO					
EQUIPAMENTO	CÓDIGO/MENSAGEM	DIMENSÃO	QUANTIDADE	CODIGO CPU	BANCO
BATERIA NOBREAK	--	--	1	INCLUSO NA CENTRAL	
CENTRAL DE ALARME CONVENCIONAL ENDEREÇÁVEL	--	--	1	11820	ORSE
AVISADOR SONORO	ELETRÔNICO	--	2	10446	ORSE
ACIONADOR MANUAL DE ALARME	--	--	3	50.05.450	CPOS/CDHU
REDE DE HIDRANTES					
EQUIPAMENTO	CÓD./MENSAGEM	DIMENSÃO	QUANTIDADE	CODIGO CPU	BANCO
TAMPA ARTICULADA DE FERRO FUNDIDO PARA PASSEIO, PINTADA NA COR VERMELHA COM INSCRIÇÃO INCÊNDIO	REGISTRO DE RECALQUE SITUADO NO PASSEIO PÚBLICO	40X60cm	1	101798	SINAPI

ADAPTADOR RANHURADO COM ROSCA	--	65mm (2.1/2")	3	101912	SINAPI
REGISTRO GLOBO ANGULAR VÁLVULA CASTELO 45°	GROOVED	65mm (2.1/2")	1	INCLUSO 101912	
ADAPTADOR STORZ	--	65mm (2.1/2")	4	INCLUSO 101912	
TAMPÃO COM CORRENTE STORZ	--	65mm (2.1/2")	4	INCLUSO 101912	
FLANGE METÁLICA	RESERVATÓRIO	65mm (2.1/2")	1	97429	SINAPI
BOMBA PRINCIPAL 5,5CV	- Vazão: 16,00 m³/h (máx.). - Pressão Manométrica: 48,00 MCA (máx.).	5cv	1	180301	IOPES
PAINEL DE COMANDO BOMBBA PRINCIPAL	--	--	1	C2065	SEINFRA
VÁLVULA DE GAVETA	--	65mm (2.1/2")	2	94499	SINAPI
VÁLVULA DE RETENÇÃO HORIZONTAL	--	65mm (2.1/2")	1	99624	SINAPI
TEE RANHURADO DE REDUÇÃO	--	65mm (2.1/2") X 32mm (1.1/4")	1	97495	SINAPI
MANÔMETRO COM REGISTRO MACHO	--	32mm (1.1/4")	1	101917	SINAPI
VÁLVULA GLOBO	--	32mm (1.1/4")	2	52534	SBC
TÊ EM AÇO CARBONO	--	32mm (1.1/4")	2	97492	SINAPI
ADAPTADOR REGISTRO	--	32mm (1.1/4")	2	92893	SINAPI
PRESSOSTATO BOMBA PRINCIPAL	ELÉTRICA COM DESLIGAMENTO MANUAL	--	1	55700	SBC
CILINDRO DE PRESSÃO	PRESSOSTATO	--	1	INCLUSO 055700	
TUBO EM AÇO GALVANIZADO COM COSTURA RANHURADO	GROOVED	65mm (2.1/2")	138	92336	SINAPI
TUBO EM AÇO GALVANIZADO SEM COSTURA RANHURADO	SCHEDULE	32mm (1.1/4")	6	92364	SINAPI

ABRIGO HIDRANTE SIMPLES	--	90X60X17cm	3	96765	SINAPI
REGISTRO GLOBO ANGULAR 45°	GROOVED	65mm (2.1/2")	3	INCLUSO 96765	
MANGUEIRA DE FIBRA SINTÉTICA OU VEGETAL	--	65mm (2.1/2")	12 lances / 15m (cada)	INCLUSO 96765	
ESGUICHO	CÔNICO OU REGULÁVEL	--	3	INCLUSO 96765	
CHAVE PARA REGULAGEM STORZ	--	--	6	INCLUSO 96765	
TEE RANHURADO 90°	--	65mm (2.1/2")	3	97440	SINAPI
JOELHO RANHURADO 90°	--	65mm (2.1/2")	17	97436	SINAPI
ACOMPLAMENTO RANHURADO	--	65mm (2.1/2")	66	97431	SINAPI
ACOMPLAMENTO RANHURADO	--	32mm (1/4")	10	97430	SINAPI
SISTEMA DE PAINÉIS FOTOVOLTAICOS					
EQUIPAMENTO	CÓDIGO/MENSAGEM	DIMENSÃO(mm)	QUANTIDADE	CODIGO CPU	BANCO
PLACA	"DISPOSITIVO DE DESLIGAMENTO RÁPIDO PARA SISTEMA FOTOVOLTAICO"	316/158	1	160612	IOPES
PLACA	"ESTA EDIFICAÇÃO POSSUI INSTALADO SISTEMA FOTOVOLTAICO"	100X150	1	05.054.011 5-0	EMOP
PLACA	"SISTEMA FOTOVOLTAICO EQUIPADO COM DISPOSITIVO DE DESLIGAMENTO RÁPIDO - AJUSTE O INTERRUPTOR DE DESLIGAMENTO RÁPIDO PARA A POSIÇÃO 'DESLIGADO' ('OFF') PARA DESLIGAR O SISTEMA FOTOVOLTAICO E REDUZIR O RISCO DE CHOQUE"	316/158	1	160612	IOPES

Foi elaborado uma tabela resumo, baseado na lista de materiais.

Nº na Planilha	Cod Banco	Banco	Qntd
15.4.1	12889	ORSE	11
15.4.2	101910	SINAPI	14
15.4.3	12886	ORSE	2
15.4.4	12887	ORSE	4
15.4.5	12892	ORSE	1
15.4.6	12888	ORSE	14
15.4.7	12885	ORSE	3
15.4.8	102494	SINAPI	3
15.4.9	97.02.210	CPOS/CDHU	2
15.4.10	11853	ORSE	7
15.4.11	97.02.198	CPOS/CDHU	2
15.4.12	12884	ORSE	61
15.4.13	160612	IOPES	10
15.4.14	10785	ORSE	6
15.4.15	11820	ORSE	1
15.4.16	10446	ORSE	2
15.4.17	50.05.450	CPOS/CDHU	3
15.4.18	101798	SINAPI	1
15.4.19	101912	SINAPI	3
15.4.20	97429	SINAPI	1
15.4.21	180301	IOPES	1
15.4.22	C2065	SEINFRA	1
15.4.23	94499	SINAPI	2
15.4.24	99624	SINAPI	1
15.4.25	97495	SINAPI	1
15.4.26	101917	SINAPI	1
15.4.27	052534	SBC	2
15.4.28	97492	SINAPI	2
15.4.29	92893	SINAPI	2
15.4.30	055700	SBC	1
15.4.31	92336	SINAPI	138
15.4.32	92364	SINAPI	6
15.4.33	96765	SINAPI	3
15.4.34	97440	SINAPI	3
15.4.35	97436	SINAPI	17
15.4.36	97431	SINAPI	66
15.4.37	97430	SINAPI	10
15.4.38	05.054.0115-0	EMOP	1

ELETRICA

A norma utilizada para o projeto de gás é a Norma 5410. Esta norma estabelece os requisitos e procedimentos para instalações elétricas de baixa tensão, garantindo a segurança e o desempenho adequado dos sistemas elétricos em edifícios e outras estruturas.

Para a concepção desses sistemas elétricos, é comum utilizar o software ALTOQi - BIULDER. Este software oferece ferramentas e recursos para facilitar o projeto elétrico, desde a iluminação até a distribuição de energia elétrica nos diferentes circuitos.

O processo de concepção inicia-se com a iluminação, onde é realizada a contagem de lumens necessários por metro quadrado, levando em consideração as necessidades específicas do projeto e suas características. A concepção das tomadas também é feita com base na metragem quadrada e na tipologia do projeto, considerando também as tomadas de uso específico que exigem uma carga especial, as quais são devidamente sinalizadas no projeto de arquitetura.

Após dimensionar a iluminação e as tomadas, é elaborado o quadro de distribuição e os circuitos, os quais são separados por potências e de acordo com seus usos específicos, tanto gerais quanto de iluminação. Após a finalização do quadro de distribuição, é dimensionado o quadro de força, sendo que o software utilizado já realiza esse cálculo automaticamente.

As tabelas a seguir apresenta os quantitativos gerados e suas especificações:

Descrição	Item	Quantidade	Unidade	CODIGO CPU	BANCO
Arruela zamak	1.1/4"	1	pç	9925	ORSE
Bucha zamak	1.1/4"	1	pç	INCLUSO 9925	
Caixa PVC	4x2"	409	pç	91940	SINAPI
Caixa PVC	4x4"	49	pç	91943	SINAPI
Caixa PVC octogonal	3x3"	218	pç	91937	SINAPI
Caixa alumínio 4"x2"	3x4"	14	pç	92868	SINAPI
Curva 90° PVC longa rosca	1.1/4"	1	pç	91920	SINAPI
Arruela lisa galvan.	1/4"	1.163,00	pç	63445	SBC
Arruela lisa galvan.	3/8"	162	pç	63444	SBC
Parafuso galvan. cab. sext.	3/8"x2.1/2" rosca total WW	162	pç	40395	SBC
Parafuso galvan. cabeça lentilha	1/4"x5/8" máquina rosca total	680	pç	63111	SBC
Porca sextavada galvan.	1/4"	1.067,00	pç	INCLUSO 063445	
Porca sextavada galvan.	3/8"	162	pç	INCLUSO 063444	
Suporte para cabo de aço	38x90mm	162	pç	78583	SBC
Vergalhão galvan. rosca total	1/4"x(comp. p/ proj.)	162	pç	62690	SBC

Isol. XLPE - 0,6/1kV (ref. Inbrac Crossvinil)	10 mm² - Azul claro	82,2	m	9140	ORSE
Isol. XLPE - 0,6/1kV (ref. Inbrac Crossvinil)	10 mm² - Branco	82,2	m	9140	ORSE
Isol. XLPE - 0,6/1kV (ref. Inbrac Crossvinil)	10 mm² - Preto	82,2	m	9140	ORSE
Isol. XLPE - 0,6/1kV (ref. Inbrac Crossvinil)	10 mm² - Verde-amarelo	82,2	m	9140	ORSE
Isol. XLPE - 0,6/1kV (ref. Inbrac Crossvinil)	10 mm² - Vermelho	82,2	m	9140	ORSE
Isol. XLPE - 0,6/1kV (ref. Inbrac Crossvinil)	120 mm² - Azul claro	71,9	m	39.21.120	CPOS/CDHU
Isol. XLPE - 0,6/1kV (ref. Inbrac Crossvinil)	120 mm² - Branco	71,9	m	39.21.120	CPOS/CDHU
Isol. XLPE - 0,6/1kV (ref. Inbrac Crossvinil)	120 mm² - Preto	71,9	m	39.21.120	CPOS/CDHU
Isol. XLPE - 0,6/1kV (ref. Inbrac Crossvinil)	120 mm² - Vermelho	71,9	m	39.21.120	CPOS/CDHU
Isol. XLPE - 0,6/1kV (ref. Inbrac Crossvinil)	70 mm² - Verde-amarelo	68,9	m	9008	ORSE
Isol.PVC - 0,6/1kV (ref. Inbrac Polivinil Flex Antichama)	16 mm² - Azul claro	57,6	m	91935	SINAPI
Isol.PVC - 0,6/1kV (ref. Inbrac Polivinil Flex Antichama)	16 mm² - Branco	57,6	m	91935	SINAPI
Isol.PVC - 0,6/1kV (ref. Inbrac Polivinil Flex Antichama)	16 mm² - Preto	57,6	m	91935	SINAPI
Isol.PVC - 0,6/1kV (ref. Inbrac Polivinil Flex Antichama)	16 mm² - Verde-amarelo	228,7	m	91935	SINAPI
Isol.PVC - 0,6/1kV (ref. Inbrac Polivinil Flex Antichama)	16 mm² - Vermelho	28,3	m	91935	SINAPI
Isol.PVC - 0,6/1kV (ref. Inbrac Polivinil Flex Antichama)	25 mm² - Azul claro	142,3	m	92984	SINAPI
Isol.PVC - 0,6/1kV (ref. Inbrac Polivinil Flex Antichama)	25 mm² - Branco	106,7	m	92984	SINAPI
Isol.PVC - 0,6/1kV (ref. Inbrac Polivinil Flex Antichama)	25 mm² - Preto	112,9	m	92984	SINAPI
Isol.PVC - 0,6/1kV (ref. Inbrac Polivinil Flex Antichama)	25 mm² - Verde-amarelo	42,1	m	92984	SINAPI

Isol.PVC - 0,6/1kV (ref. Inbrac Polivinil Flex Antichama)	25 mm² - Vermelho	135,3	m	92984	SINAPI
Isol.PVC - 0,6/1kV (ref. Inbrac Polivinil Flex Antichama)	35 mm² - Azul claro	28,8	m	92986	SINAPI
Isol.PVC - 0,6/1kV (ref. Inbrac Polivinil Flex Antichama)	35 mm² - Branco	28,8	m	92986	SINAPI
Isol.PVC - 0,6/1kV (ref. Inbrac Polivinil Flex Antichama)	35 mm² - Preto	28,8	m	92986	SINAPI
Isol.PVC - 0,6/1kV (ref. Inbrac Polivinil Flex Antichama)	35 mm² - Vermelho	28,8	m	92986	SINAPI
Isol.PVC - 0,6/1kV (ref. Inbrac Polivinil Flex Antichama)	50 mm² - Azul claro	42,1	m	92988	SINAPI
Isol.PVC - 0,6/1kV (ref. Inbrac Polivinil Flex Antichama)	50 mm² - Branco	42,1	m	92988	SINAPI
Isol.PVC - 0,6/1kV (ref. Inbrac Polivinil Flex Antichama)	50 mm² - Preto	42,1	m	92988	SINAPI
Isol.PVC - 0,6/1kV (ref. Inbrac Polivinil Flex Antichama)	50 mm² - Vermelho	42,1	m	92988	SINAPI
Isol.PVC - 450/750V (ref. Inbrac Inbranil Flex Antichama)	1.5 mm² - Amarelo	1.904,50	m	91924	SINAPI
Isol.PVC - 450/750V (ref. Inbrac Inbranil Flex Antichama)	1.5 mm² - Branco	1.054,80	m	91924	SINAPI
Isol.PVC - 450/750V (ref. Inbrac Inbranil Flex Antichama)	1.5 mm² - Preto	1.077,50	m	91924	SINAPI
Isol.PVC - 450/750V (ref. Inbrac Inbranil Flex Antichama)	1.5 mm² - Verde-amarelo	353,5	m	91924	SINAPI
Isol.PVC - 450/750V (ref. Inbrac Inbranil Flex Antichama)	1.5 mm² - Vermelho	604,5	m	91924	SINAPI
Isol.PVC - 450/750V (ref. Inbrac Inbranil Flex Antichama)	2.5 mm² - Amarelo	634,1	m	91926	SINAPI
Isol.PVC - 450/750V (ref. Inbrac Inbranil Flex Antichama)	2.5 mm² - Azul claro	2.148,00	m	91926	SINAPI
Isol.PVC - 450/750V (ref. Inbrac Inbranil Flex Antichama)	2.5 mm² - Branco	1.907,20	m	91926	SINAPI
Isol.PVC - 450/750V (ref. Inbrac Inbranil Flex Antichama)	2.5 mm² - Preto	2.057,10	m	91926	SINAPI
Isol.PVC - 450/750V (ref. Inbrac Inbranil Flex Antichama)	2.5 mm² - Verde-amarelo	1.571,10	m	91926	SINAPI

Isol.PVC - 450/750V (ref. Inbrac Inbranil Flex Antichama)	2.5 mm² - Vermelho	1.749,30	m	91926	SINAPI
Isol.PVC - 450/750V (ref. Inbrac Inbranil Flex Antichama)	4 mm² - Azul claro	105,4	m	91928	SINAPI
Isol.PVC - 450/750V (ref. Inbrac Inbranil Flex Antichama)	4 mm² - Branco	189,4	m	91928	SINAPI
Isol.PVC - 450/750V (ref. Inbrac Inbranil Flex Antichama)	4 mm² - Preto	167,5	m	91928	SINAPI
Isol.PVC - 450/750V (ref. Inbrac Inbranil Flex Antichama)	4 mm² - Verde-amarelo	189,8	m	91928	SINAPI
Isol.PVC - 450/750V (ref. Inbrac Inbranil Flex Antichama)	4 mm² - Vermelho	243	m	91928	SINAPI
Isol.PVC - 450/750V (ref. Inbrac Inbranil Flex Antichama)	6 mm² - Branco	15,2	m	91930	SINAPI
Isol.PVC - 450/750V (ref. Inbrac Inbranil Flex Antichama)	6 mm² - Verde-amarelo	15,2	m	91930	SINAPI
Isol.PVC - 450/750V (ref. Inbrac Inbranil Flex Antichama)	6 mm² - Vermelho	15,2	m	91930	SINAPI
Alvenaria	300x300x300mm	1	pç	97886	SINAPI
Alvenaria	Tampa 300x300x50mm	1	pç	INCLUSO 97886	
Aço pintada (ref Cemar)	180x180x82 mm	1	pç	61432	SBC
Aço pintada (ref Lukbox)	250x250x100 mm	1	pç	61462	SBC
Aço pintada (ref Lukbox)	300x300x120 mm	2	pç	61462	SBC
Aço pintada (ref Moratori)	200x200x85 mm	7	pç	61461	SBC
Placa 2x4"	Interruptor 2 paralelos & simples - 3 teclas	1	pç	91963	SINAPI
Placa 2x4"	Interruptor intermediária - 2 tecla	3	pç	91961	SINAPI
Placa 2x4"	Interruptor intermediário - 1 tecla	2	pç	91979	SINAPI
Placa 2x4"	Interruptor paralelo - 1 tecla	9	pç	91955	SINAPI
Placa 2x4"	Interruptor paralelo - 2 teclas	8	pç	91961	SINAPI
Placa 2x4"	Interruptor paralelo - 3 teclas	1	pç	91969	SINAPI

Placa 2x4"	Interruptor simples - 1 tecla	42	pç	91953	SINAPI
Placa 2x4"	Interruptor simples - 2 teclas	1	pç	91959	SINAPI
Placa 2x4"	Placa c/ furo	25	pç	59208	SBC
Placa 2x4"	Placa p/ 1 função	56	pç	62568	SBC
Placa 2x4"	Placa p/ 2 funções	260	pç	62568	SBC
Placa 2x4"	Tomada hexagonal (NBR 14136) 2P+T 10A	20	pç	91996	SINAPI
Placa 4x4"	Placa cega	37	pç	59109	SBC
Placa 4x4"	Placa p/ 4 funções	12	pç	91950	SINAPI
S/ placa	Interruptor 1 tecla simples e tomada hexagonal (NBR14136)	21	pç	92022	SINAPI
S/ placa	Tomada hexagonal (NBR 14136) (2) 2P+T 10A	237	pç	92002	SINAPI
S/ placa	Tomada hexagonal (NBR 14136) (2) 2P+T 20A	2	pç	92003	SINAPI
S/ placa	Tomada hexagonal (NBR 14136) (4) 2P+T 10A	12	pç	92010	SINAPI
S/ placa	Tomada hexagonal (NBR 14136) 2P+T 10A	43	pç	91994	SINAPI
S/ placa	Tomada hexagonal (NBR 14136) 2P+T 20A	7	pç	91995	SINAPI
Interruptor autom. por presença	220V - 1200W resistivo	1	pç	60380	SBC
Relé fotoelétrico	fotocélula	10	pç	101632	SINAPI
Relé temporizado	Simples	10	pç	40.11.240	CPOS/CDHU
Disjuntor bipolar termomagnético (220 V/127 V) - DIN (Curva B)	10 A - 5 kA	123	pç	93660	SINAPI
Disjuntor bipolar termomagnético (220 V/127 V) - DIN (Curva B)	16 A - 5 kA	7	pç	93661	SINAPI
Disjuntor bipolar termomagnético	20 A - 5 kA	1	pç	93662	SINAPI

(220 V/127 V) - DIN (Curva B)					
Disjuntor bipolar termomagnético (220 V/127 V) - DIN (Curva B)	32 A - 5 kA	7	pç	93664	SINAPI
Disjuntor bipolar termomagnético (220 V/127 V) - DIN (Curva C)	16 A - 5 kA	2	pç	93661	SINAPI
Disjuntor bipolar termomagnético (220 V/127 V) - DIN (Curva C)	20 A - 5 kA	6	pç	93662	SINAPI
Disjuntor bipolar termomagnético (220 V/127 V) - DIN (Curva C)	25 A - 3 kA	1	pç	93663	SINAPI
Disjuntor bipolar termomagnético (220 V/127 V) - DIN (Curva C)	40 A - 5 kA	1	pç	93665	SINAPI
Disjuntor bipolar termomagnético (220 V/127 V) - DIN (Curva C)	63 A - 5 kA	4	pç	151324	IOPES
Disjuntor bipolar termomagnético (220 V/127 V) - DIN (Curva C)	70 A - 5 kA	6	pç	10237	ORSE
Disjuntor tripolar termomagnético (220 V/127 V) - DIN (Curva B)	10 A - 5 kA	8	pç	101893	SINAPI
Disjuntor tripolar termomagnético (220 V/127 V) - DIN (Curva B)	16 A - 5 kA	3	pç	93668	SINAPI
Disjuntor tripolar termomagnético (220 V/127 V) - DIN (Curva C)	100 A - 5 kA	4	pç	101895	SINAPI
Disjuntor tripolar termomagnético (220 V/127 V) - DIN (Curva C)	400 A - 60 kA	2	pç	101898	SINAPI
Disjuntor tripolar termomagnético (220 V/127 V) - DIN (Curva C)	50 A - 5 kA	2	pç	93673	SINAPI
Disjuntor tripolar termomagnético (220 V/127 V) - DIN (Curva C)	63 A - 5 kA	4	pç	101894	SINAPI
Disjuntor tripolar termomagnético (220 V/127 V) - DIN (Curva C)	70 A - 5 kA	2	pç	101894	SINAPI

Dispositivo de proteção contra surto	175 V - 8 KA	34	pç	64563	SBC
Dispositivo de proteção contra surto	275 V - 80 KA	8	pç	37.24.032	CPOS/CDHU
Interruptor tetrapolar DR (3 fases/neutro - In 30mA) - DIN	25 A	12	pç	64816	SBC
Interruptor tetrapolar DR (3 fases/neutro - In 30mA) - DIN	40 A	7	pç	13149	ORSE
Acessórios para eletrocalha	Saída dupla para eletroduto	12	pç	62571	SBC
Acessórios para eletrocalha	Saída horizontal para eletroduto	58	pç	63612	SBC
Curva horizontal 90°	200x100mm chapa 18	8	pç	12959	ORSE
Eletrocalha perfurada tipo U	200x100mm chapa 18	164,9	m	15.018.0527-0	EMOP
Suporte vertical	120x175mm	162	pç	12573	ORSE
T horizontal 90°	200x100mm chapa 18	15	pç	11292	ORSE
Tala plana perfurada	100mm	170	pç	63617	SBC
Terminal	200x100mm chapa 18	4	pç	12592	ORSE
Eletroduto leve	1"	127,8	m	91837	SINAPI
Eletroduto leve	3/4"	2.059,80	m	91835	SINAPI
Eletroduto pesado	1.1/2"	12,9	m	93008	SINAPI
Eletroduto pesado	1.1/4"	183,7	m	91865	SINAPI
Eletroduto pesado	4"	36	m	93012	SINAPI
Eletroduto galvanizado, vara 3,0m	1.1/4"	1	m	38.04.080	CPOS/CDHU
Bloco autônomo - aclaramento	Autonomia 3h - 600lm	59	pç	50.05.312	CPOS/CDHU
Soquete	base E 27	224	pç	8662	ORSE
Arandela	Arandela 24W	76	pç	INCLUSO LUMINÁRIAS	
Classic	19W	15	pç	INCLUSO LUMINÁRIAS	
Classic	36W	152	pç	INCLUSO LUMINÁRIAS	
Classic A	24 W	13	pç	INCLUSO LUMINÁRIAS	
Classic A	40W	38	pç	INCLUSO LUMINÁRIAS	
Spot de embutir no chão	10W	6	pç	INCLUSO LUMINÁRIAS	
Arame de aço	12 BWG	1	pç	INCLUSO 101538	
Armação secundária aço laminado	1 estribo com haste	2	pç	101538	SINAPI
Isolador roldana 600V	Porcelana vidrada	4	pç	INCLUSO 101538	
Massa de calafetar	0,4kg	1	pç	INCLUSO 101538	

Unidade consumidora individual - embutir	Caixa medição - Trifásica	1	pç	97361	SINAPI
Barr. bif., no Fuse+disj. geral - DIN	Cap. 64 disj. unip. - In barr. 80 A	4	pç	12233	ORSE
Barr. bif., no Fuse+disj. geral - DIN	Cap. 90 disj. unip. - In barr. 80 A	1	pç	11112	ORSE
Barr. trif., disj geral, compacto - DIN (Ref. Moratori)	Cap. 24 disj. unip. - In barr. 100 A	1	pç	101879	SINAPI
Barr. trif., disj geral, compacto - DIN (Ref. Moratori)	Cap. 48 disj. unip. - In barr. 100 A	4	pç	101881	SINAPI
Barr. trif., disj geral, compacto - DIN (Ref. Moratori)	Cap. 90 disj. unip. - In barr. 100 A	1	pç	11112	ORSE
Barr. trif., disj. geral - DIN (Ref. Moratori)	Cap. 50 disj. unip. - In barr. 225A	1	pç	12232	ORSE
Caixa PVC	4x2"	51	pç	91940	SINAPI
Isol.PVC - 450/750V (ref. Inbrac Inbranil Flex Antichama)	2.5 mm² - Branco	269,3	m	91926	SINAPI
Isol.PVC - 450/750V (ref. Inbrac Inbranil Flex Antichama)	2.5 mm² - Preto	353,9	m	91926	SINAPI
Isol.PVC - 450/750V (ref. Inbrac Inbranil Flex Antichama)	2.5 mm² - Verde-amarelo	296,8	m	91926	SINAPI
Isol.PVC - 450/750V (ref. Inbrac Inbranil Flex Antichama)	2.5 mm² - Vermelho	332,7	m	91926	SINAPI
Isol.PVC - 450/750V (ref. Inbrac Inbranil Flex Antichama)	4 mm² - Branco	40,5	m	91928	SINAPI
Isol.PVC - 450/750V (ref. Inbrac Inbranil Flex Antichama)	4 mm² - Preto	27,5	m	91928	SINAPI
Isol.PVC - 450/750V (ref. Inbrac Inbranil Flex Antichama)	4 mm² - Verde-amarelo	49,2	m	91928	SINAPI
Isol.PVC - 450/750V (ref. Inbrac Inbranil Flex Antichama)	4 mm² - Vermelho	39,3	m	91928	SINAPI
Isol.PVC - 450/750V (ref. Inbrac Inbranil Flex Antichama)	6 mm² - Branco	4,9	m	91930	SINAPI
Isol.PVC - 450/750V (ref. Inbrac Inbranil Flex Antichama)	6 mm² - Verde-amarelo	4,9	m	91930	SINAPI
Isol.PVC - 450/750V (ref. Inbrac Inbranil Flex Antichama)	6 mm² - Vermelho	4,9	m	91930	SINAPI
Alvenaria	300x300x300mm	1	pç	97886	SINAPI

Alvenaria	Tampa 300x300x50mm	1	pç	INCLUSO 97886	
Aço pintada (ref Lukbox)	200x200x100 mm	1	pç	61461	SBC
Aço pintada (ref Lukbox)	300x300x120 mm	4	pç	61462	SBC
Aço pintada (ref Moratori)	200x200x85 mm	1	pç	61461	SBC
Placa 2x4"	Placa c/ furo	51	pç	59208	SBC
Eletroduto leve	1"	12,7	m	91837	SINAPI
Eletroduto leve	3/4"	52,9	m	91835	SINAPI
Eletroduto pesado	1.1/2"	122,8	m	93008	SINAPI
Eletroduto pesado	1.1/4"	190	m	91865	SINAPI
Eletroduto pesado	2"	10,9	m	93009	SINAPI

Foi elaborado uma tabela resumo, baseado na lista de materiais.

Nº na Planilha	Cod Banco	Banco	Qntd
16.1.1	9925	ORSE	1
16.1.2	91940	SINAPI	460
16.1.3	91943	SINAPI	49
16.1.4	91937	SINAPI	218
16.1.5	92868	SINAPI	14
16.1.6	91920	SINAPI	1
16.1.7	63445	SBC	1163
16.1.8	63444	SBC	162
16.1.9	40395	SBC	162
16.1.10	63111	SBC	680
16.1.11	78583	SBC	162
16.1.12	62690	SBC	162
16.1.13	9140	ORSE	411
16.1.14	39.21.120	CPOS/CDHU	287,6
16.1.15	9008	ORSE	68,9
16.1.16	91935	SINAPI	429,8
16.1.17	92984	SINAPI	539,3
16.1.18	92986	SINAPI	115,2
16.1.19	92988	SINAPI	168,4
16.1.20	91924	SINAPI	4994,8
16.1.21	91926	SINAPI	11319,5
16.1.22	91928	SINAPI	1051,6
16.1.23	91930	SINAPI	60,3
16.1.24	97886	SINAPI	2
16.1.25	61432	SBC	1
16.1.26	61462	SBC	7
16.1.27	61461	SBC	9

16.1.28	91963	SINAPI	1
16.1.29	91961	SINAPI	11
16.1.30	91979	SINAPI	2
16.1.31	91955	SINAPI	9
16.1.32	91969	SINAPI	1
16.1.33	91953	SINAPI	42
16.1.34	91959	SINAPI	1
16.1.35	59208	SBC	76
16.1.36	62568	SBC	316
16.1.37	91996	SINAPI	20
16.1.38	59109	SBC	37
16.1.39	91950	SINAPI	12
16.1.40	92022	SINAPI	21
16.1.41	92002	SINAPI	237
16.1.42	92003	SINAPI	2
16.1.43	92010	SINAPI	12
16.1.44	91994	SINAPI	43
16.1.45	91995	SINAPI	7
16.1.46	60380	SBC	1
16.1.47	101632	SINAPI	10
16.1.48	40.11.240	CPOS/CDHU	10
16.1.49	93660	SINAPI	123
16.1.50	93661	SINAPI	9
16.1.51	93662	SINAPI	7
16.1.52	93664	SINAPI	7
16.1.53	93663	SINAPI	1
16.1.54	93665	SINAPI	1
16.1.55	151324	IOPES	4
16.1.56	10237	ORSE	6
16.1.57	101893	SINAPI	8
16.1.58	93668	SINAPI	3
16.1.59	101895	SINAPI	4
16.1.60	101898	SINAPI	2
16.1.61	93673	SINAPI	2
16.1.62	101894	SINAPI	6
16.1.63	64563	SBC	34
16.1.64	37.24.032	CPOS/CDHU	8
16.1.65	64816	SBC	12
16.1.66	13149	ORSE	7
16.1.67	62571	SBC	12
16.1.68	63612	SBC	58
16.1.69	12959	ORSE	8
16.1.70	15.018.0527-0	EMOP	164,9
16.1.71	12573	ORSE	162

16.1.72	11292	ORSE	15
16.1.73	63617	SBC	170
16.1.74	12592	ORSE	4
16.1.75	91837	SINAPI	140,5
16.1.76	91835	SINAPI	2112,7
16.1.77	93008	SINAPI	135,7
16.1.78	91865	SINAPI	373,7
16.1.79	93012	SINAPI	36
16.1.80	38.04.080	CPOS/CDHU	1
16.1.81	50.05.312	CPOS/CDHU	59
16.1.82	8662	ORSE	224
16.1.83	101538	SINAPI	2
16.1.84	97361	SINAPI	1
16.1.85	12233	ORSE	4
16.1.86	11112	ORSE	2
16.1.87	101879	SINAPI	1
16.1.88	101881	SINAPI	4
16.1.89	12232	ORSE	1
16.1.90	93009	SINAPI	10,9

ILUMINAÇÃO

16.2.1 LUMINÁRIA ARANDELA TIPO TARTARUGA, DE SOBREPOR, COM 1 LÂMPADA LED DE 24 W, SEM REATOR - FORNECIMENTO E INSTALAÇÃO

45 un

16.2.2 LUMINÁRIA LED RETANGULAR DE SOBREPOR COM DIFUSOR TRANSLÚCIDO, 4000 K, FLUXO LUMINOSO DE 3690 A 4800 LM, POTÊNCIA DE 35 W A 41 W

38 un

16.2.3 LUMINARIA DE EMBUTIR PLAFON 18W LED BRANCO FRIO 22,5x22,5

17 un

16.2.4 Luminária plafon (sobrepor) 40 x 40 - 36 W - 6000K - G- Light ou similar

163 un

16.2.5 LUMINÁRIA ARANDELA TIPO TARTARUGA, DE SOBREPOR, COM 1 LÂMPADA LED DE 6 W, SEM REATOR - FORNECIMENTO E INSTALAÇÃO. AF 02/2020

30 un

16.2.6 LUMINÁRIA LED REDONDA DE EMBUTIR PARA PAREDE OU PISO, ÁREA INTERNA OU EXTERNA, BIVOLT – POTÊNCIA 6 W

6 un

16.2.7 LUMINARIA DE EMERGENCIA 30 LEDS BIVOLT LDE INTELBRAS

53 un

16.2.8 BLOCO AUTÔNOMO DE ILUMINAÇÃO DE EMERGÊNCIA LED, COM AUTONOMIA MÍNIMA DE 3 HORAS, FLUXO LUMINOSO DE 2.000 ATÉ 3.000 LÚMENS, EQUIPADO COM 2 FARÓIS

6 un

SPDA

Descrição	Item	Qntd	Un	CODIGO CPU	BANCO
Barramento de equipotencialização	9 terminais	1	pç	11273	ORSE
Caixa de inspeção	Cimento - Ø300x300mm	20	pç	101801	SINAPI
Caixa de inspeção suspensa	Termoplástico ø1", com adesivo de advertência (NBR2419:2015-3)	22	pç	98111	SINAPI
Haste de aterramento - cobreada	3/4" x 2,40m	20	pç	96986	SINAPI
Captor Franklin	H=250mm - 01 descida	1	pç	96989	SINAPI
Mastro simples	6m x ø1.1/2"	1	pç	96988	SINAPI
Terminal Aéreo	300 mm - Fixação horizontal	63	pç	104746	SINAPI
Cabo de cobre Nú - 7 fios	35mm²	599,4	m	78206	SBC
Cabo de cobre Nú - 7 fios	50mm²	213,7	m	78212	SBC
Duto de Proteção	Tubos de PVC de 1" x 3m	23	pç	96984	SINAPI
Isolador simples	Fix. c/ chapa de encosto - 100 mm	111	pç	101548	SINAPI
Conector de pressão	Tipo Split-bolt para cabo de cobre 35mm²	100	pç	CONSIDERADO DENTRO DA CPU 104746	
Conector reforçado em bronze	Para conexão entre 2 cabos e haste de aterramento	20	pç		
Terminal pressão em latão	Para cabo 35mm²	22	pç		
Presilha de latão	Furo de ø5mm para cabos de 35-50mm²	600	pç		
Fixadores Ômega em latão	Furo ø5mm para cabo de cobre 35mm²	74	pç		
Parafuso inox auto-atarraxante	Cabeça panela ø4,2 x 32mm	674	pç		

Parafuso Inox sextavado	Rosca soberba M6 x 45mm	222	pç	
Bucha de nylon	Tipo S 6 x 30	674	pç	
Bucha de nylon	Tipo S 8 x 40	222	pç	
Abraçadeira	Tipo D com cunha galvanizada a fogo ø1"	69	pç	

Foi elaborado uma tabela resumo, baseado na lista de materiais.

Nº na Planilha	Cod Banco	Banco	Qntd
16.3.1	11273	ORSE	1
16.3.2	101801	SINAPI	15
16.3.3	98111	SINAPI	19
16.3.4	96986	SINAPI	15
16.3.5	96989	SINAPI	1
16.3.6	96988	SINAPI	1
16.3.7	104746	SINAPI	46
16.3.8	078206	SBC	448,1
16.3.9	078212	SBC	189,3
16.3.10	96984	SINAPI	23
16.3.11	101548	SINAPI	28

CLIMATIZAÇÃO

Para um projeto de ar-condicionado eficaz e seguro, é crucial seguir diretrizes adequadas e normativas específicas. Embora a Norma ABNT 12.188 seja essencialmente voltada para sistemas de suprimento de gases medicinais, dispositivos médicos e vácuo em ambientes de saúde, seu escopo abrange princípios de engenharia relevantes para outros sistemas, incluindo ar-condicionado.
Ao aplicar os princípios e requisitos delineados na Norma ABNT 12.188, pode-se garantir a segurança e a eficiência não apenas dos sistemas de gases medicinais, mas também de outras instalações críticas em ambientes de saúde. Embora os objetivos de um projeto de ar-condicionado possam diferir em certos aspectos dos sistemas de suprimento de gases, muitos dos princípios subjacentes relacionados à integridade estrutural, manutenção adequada e segurança operacional se sobrepõem.

DESCRIÇÃO DO MATERIAL	UNID	QUANT	CODIGO CPU	BANCO
EQUIPAMENTOS				
CONDICIONADOR DE AR 48.000 BTU/H, TIPO CASSETE 4VIAS, INVERTER. CONDENSADORA COM DESCARGA HORIZONTAL. REF. TRANE OU EQUIVALENTE TECNICAMENTE.	UNID	2	103273	SINAPI
CONDICIONADOR DE AR 24.000 BTU/H, TIPO CASSETE 4VIAS, INVERTER. CONDENSADORA COM DESCARGA HORIZONTAL. REF. TRANE OU EQUIVALENTE TECNICAMENTE.	UNID	3	103270	SINAPI

CONDICIONADOR DE AR 56.000 BTU/H, TIPO PISO-TETO, INVERTER. CONDENSADORA COM DESCARGA HORIZONTAL. REF. TRANE OU EQUIVALENTE TECNICAMENTE.	UNID	1	103265	SINAPI
CONDICIONADOR DE AR 36.000 BTU/H, TIPO PISO-TETO, INVERTER. CONDENSADORA COM DESCARGA HORIZONTAL. REF. TRANE OU EQUIVALENTE TECNICAMENTE.	UNID	1	103261	SINAPI
CONDICIONADOR DE AR 30.000 BTU/H, TIPO HI-WALL, INVERTER. CONDENSADORA COM DESCARGA HORIZONTAL. REF. TRANE OU EQUIVALENTE TECNICAMENTE.	UNID	1	180607	IOPES
CONDICIONADOR DE AR 18.000 BTU/H, TIPO HI-WALL, INVERTER. CONDENSADORA COM DESCARGA HORIZONTAL. REF. TRANE OU EQUIVALENTE TECNICAMENTE.	UNID	5	103250	SINAPI
CONDICIONADOR DE AR 12.000 BTU/H, TIPO HI-WALL, INVERTER. CONDENSADORA COM DESCARGA HORIZONTAL. REF. TRANE OU EQUIVALENTE TECNICAMENTE.	UNID	20	70901	SBC
CONDICIONADOR DE AR 9.000 BTU/H, TIPO HI-WALL, INVERTER. CONDENSADORA COM DESCARGA HORIZONTAL. REF. TRANE OU EQUIVALENTE TECNICAMENTE.	UNID	10	70904	SBC
Exaustor Centrífugo com vazão de 1.500m³/h e P.E. de 40mmca, montado em base única com motor elétrico trifásico de no máximo 1,0 KW e 02 pólos, coxins de borracha, protetor de eixos e correias, tela de descarga, ligações com flange, identificação em placa de aluminio. Referência: BerlinerLuft GTS	UNID	1	73411	SBC
Exaustor Centrífugo com vazão de 500m³/h e P.E. de 30mmca, montado em base única com motor elétrico trifásico de no máximo 0,5 KW e 04 pólos, coxins de borracha, protetor de eixos e correias, tela de descarga, ligações com flange, identificação em placa de aluminio. Referência: BerlinerLuft GTS	UNID	1	70216	SBC
Caixa de ventilação com vazão de 1.300m³/h e P.E. Disp. de 30mmca, com filtro G4 acoplados, ventilador limit load, motor elétrico trifásico de no máximo 2,0KW e 04 pólos, tela de aspiração, flanges para montagem dos dutos. Referência: BerlinerLuft BLT 249	UNID	1	70557	SBC
Caixa de ventilação com vazão de 1.200m³/h e P.E. Disp. de 45mmca, com filtros G4 E F8 acoplados, ventilador limit load, motor elétrico trifásico de no máximo 2,0KW e 04 pólos, tela de aspiração, flanges para montagem dos dutos. Referência: BerlinerLuft BLT 250	UNID	1	70557	SBC
Caixa de ventilação com vazão de 1.700m³/h e P.E. Disp. de 45mmca, com filtros G4 E F8 acoplados, ventilador limit load, motor elétrico trifásico de no máximo 2,0KW e 04 pólos, tela de aspiração, flanges para montagem dos dutos. Referência: BerlinerLuft BLT 251	UNID	1	70557	SBC
Caixa de ventilação com vazão de 1750m³/h e P.E. disp. de 40mmca, com filtros G4 E F8 acoplados, ventilador limt load, motor elétrico trifásico de no máximo 2,0KW e	UNID	1	70557	SBC

04 pólos, tela de aspiração, flanges para montagem dos dutos. Referência: BerlinerLuft BLT 180				
Exaustor axial para banheiro instalado em forro. Com acionamento pelo interruptor da iluminação. Vazão de 150 m³/h, P.E. de 30Pa. Referência Multivac, Modelo Style 150	UNID	1	70205	SBC
INFRAESTRUTURA MINI-SPLITS				
TUBO DE COBRE Ø 1/4" SOLDADO EM CAMPO	m	234	103289	SINAPI
TUBO DE COBRE Ø 3/8" SOLDADO EM CAMPO	m	212	103290	SINAPI
TUBO DE COBRE Ø 1/2" SOLDADO EM CAMPO	m	226	103291	SINAPI
TUBO DE COBRE Ø 5/8" SOLDADO EM CAMPO	m	94	97330	SINAPI
TUBO DE COBRE Ø 3/4" SOLDADO EM CAMPO	m	38	161005	IOPES
TUBO DE COBRE Ø 7/8" SOLDADO EM CAMPO	m	12	161006	IOPES
TUBO ISOLANTE ELASTOMÉRICO 1/4" - 19MM	m	234	INCLUSO NA CPU 103289	
TUBO ISOLANTE ELASTOMÉRICO 3/8" - 19MM	m	212	INCLUSO NA CPU 103290	
TUBO ISOLANTE ELASTOMÉRICO 1/2" - 19MM	m	226	INCLUSO NA CPU 103291	
TUBO ISOLANTE ELASTOMÉRICO 5/8" - 19MM	m	94	INCLUSO NA CPU 97330	
TUBO ISOLANTE ELASTOMÉRICO 3/4" - 19MM	m	38	INCLUSO NA CPU 161005	
TUBO ISOLANTE ELASTOMÉRICO 7/8" - 19MM	m	12	INCLUSO NA CPU 161006	
CABO PP 5 X 2,5MM	m	380	11412	ORSE
CAIXA DE LIGAÇÕES PARA INSTALAÇÃO DE UNIDADES EVAPORADORAS	pç	36	200065	SBC
DUTOS E ACESSÓRIOS				
GRELHA DE RETORNO OU EXAUSTÃO EM ALUMÍNIO RNH 300 X 200 C/ REGISTRO - REF. TROX	UNID	10	INCLUSO NA CPU 15.005.0280-0	
GRELHA DE INSUFLAÇÃO EM ALUMÍNIO TAM. 525X225 C/ REGISTRO - REF. VAT TROX	UNID	2	INCLUSO NA CPU 15.005.0280-0	
DIFUSOR RENOVAÇÃO E EXAUSTÃO KVR 150 - REF. MULTIVAC	UNID	5	INCLUSO NA CPU 15.005.0280-0	
DIFUSOR RENOVAÇÃO E EXAUSTÃO KVR 100 - REF. MULTIVAC	UNID	35	INCLUSO NA CPU 15.005.0280-0	
DUTO AÇO GALVANIZADO #24 PARA DUTOS (VENTILAÇÃO)	KG	1.386,00	15.005.0280-0	EMOP
DUTO FLEXIVEL DE ALUMINIO 6" COM ISOLAMENTO TERMO-ACUSTICO	M	25	70665	SBC
DUTO FLEXIVEL DE ALUMINIO 4" COM ISOLAMENTO TERMO-ACUSTICO	M	128	70660	SBC
BARRA ROSCADA 3/8" PARA SUPORTE DE DUTOS	M	164	12498	ORSE
PORCA SEXTAVADA TIPO PARLOCK 3/8"	M	98	721	ORSE
PERFILADO GALVANIZADO 3/4"	M	48	90460	SINAPI

Foi elaborado uma tabela resumo, baseado na lista de materiais.

Nº na Planilha	Cód. Banco	Banco	Qntd
17.1.1	97331	SINAPI	294

17.1.2	103290	SINAPI	114
17.1.3	103291	SINAPI	164
17.1.4	97330	SINAPI	23
17.1.5	11412	ORSE	276
17.1.6	200065	SBC	30
17.1.7	15.005.0280-0	EMOP	984
17.1.8	070665	SBC	22
17.1.9	070660	SBC	92
17.1.10	12498	ORSE	112
17.1.11	721	ORSE	82
17.1.12	90460	SINAPI	38
17.2.1	070901	SBC	1
17.2.2	070904	SBC	1
17.2.3	073411	SBC	1
17.2.4	070216	SBC	1
17.2.5	070557	SBC	1
17.2.6	070205	SBC	2

LÓGICA

Foi elaborado uma tabela resumo, baseado na lista de materiais.

Nº na Planilha	Cod Banco	Banco	Qntd
18.1	91940	SINAPI	63
18.2	063445	SBC	554
18.3	063444	SBC	88
18.4	040395	SBC	88
18.5	063111	SBC	296
18.6	078583	SBC	88
18.7	062690	SBC	88
18.8	061462	SBC	2
18.9	061461	SBC	1
18.10	061463	SBC	1
18.11	98307	SINAPI	47
18.12	062571	SBC	3
18.13	063612	SBC	40
18.14	7877	ORSE	7
18.15	762	ORSE	89,8
18.16	8685	ORSE	88
18.17	8113	ORSE	2
18.18	063747	SBC	68
18.19	063617	SBC	6

18.20	8318	ORSE	2
18.21	12535	ORSE	1
18.22	91837	SINAPI	171,9
18.23	91835	SINAPI	92,6
18.24	91865	SINAPI	32,9
18.25	93009	SINAPI	16,6
18.26	69.20.340	CPOS/CDHU	16

GASES MEDICINAIS

A norma utilizada para o projeto de gás é a Norma 5410. Esta norma estabelece os requisitos e procedimentos para instalações elétricas de baixa tensão, garantindo a segurança e o desempenho adequado dos sistemas elétricos em edifícios e outras estruturas.

Para a concepção desses sistemas elétricos, é comum utilizar o software ALTOQi - BIULDER. Este software oferece ferramentas e recursos para facilitar o projeto elétrico, desde a iluminação até a distribuição de energia elétrica nos diferentes circuitos.

O processo de concepção inicia-se com a iluminação, onde é realizada a contagem de lumens necessários por metro quadrado, levando em consideração as necessidades específicas do projeto e suas características. A concepção das tomadas também é feita com base na metragem quadrada e na tipologia do projeto, considerando também as tomadas de uso específico que exigem uma carga especial, as quais são devidamente sinalizadas no projeto de arquitetura.

Após dimensionar a iluminação e as tomadas, é elaborado o quadro de distribuição e os circuitos, os quais são separados por potências e de acordo com seus usos específicos, tanto gerais quanto de iluminação. Após a finalização do quadro de distribuição, é dimensionado o quadro de força, sendo que o software utilizado já realiza esse cálculo automaticamente.

As tabelas a seguir apresenta os quantitativos gerados e suas especificações:

ITEM	QNTD	UN	CODIGO CPU	BANCO
TUBO DE COBRE CLASSE A 15 MM	150	METROS	103835	SINAPI
TE DE COBRE 15 MM	23	UNIDADES	103865	SINAPI
COTOVELO DE COBRE 15 MM	90	UNIDADES	103838	SINAPI
LUVA DE COBRE 15 MM	20	UNIDADES	103847	SINAPI
CONECTOR MACHO DE 15 MM X 1/2" - COBRE	6	UNIDADES	103851	SINAPI
VÁLVULA ESFERA FÊMEA X FÊMEA 1/2" BSP - LATÃO	2	UNIDADE	95248	SINAPI
VÁLVULA DE ALÍVIO/SEGURANÇA FÊMEA X FÊMEA 1/2" - LATÃO	1	UNIDADE	12896	ORSE
PAINEL DE ALARME OXIGÊNIO	1	UNIDADE	18.050.0100-0	EMOP
PAINEL DE ALARME AR MEDICINAL	1	UNIDADE	18.050.0100-0	EMOP
RÉGUA DE GASES MODELO R1	10	UNIDADES	11218	ORSE
POSTO DE UTILIZAÇÃO COMPLETO INDIVIDUAL DE AR MEDICINAL	2	UNIDADE	CPU2424	PROPRIO
POSTO DE UTILIZAÇÃO COMPLETO INDIVIDUAL DE OXIGÊNIO	3	UNIDADE	CPU2424	PROPRIO

CENTRAL SEMI AUTOMÁTICA PARA OXIGÊNIO TIPO 2 X 2 (PARA MAIS INFORMAÇÕES VER PROJETO -UBS PORTE V DETALHES PARA INSTALAÇÕES)	1	UNIDADE	8733	ORSE
CENTRAL SEMI AUTOMÁTICA PARA AR COMPRIMIDO TIPO 2 X 2 (PARA MAIS INFORMAÇÕES VER PROJETO -UBS PORTE V DETALHES PARA INSTALAÇÕES)	1	UNIDADE	8733	ORSE
SISTEMA DE GERAÇÃO DE VÁCUO ODONTOLOGICO PARA 03 CADEIRAS	1	UNIDADE	ESCOPO RENEM	
SISTEMA DE GERAÇÃO DE VÁCUO ODONTOLOGICO PARA 04 CADEIRAS	1	UNIDADE	ESCOPO RENEM	
SISTEMA DE GERAÇÃO DE AR ODONTOLOGICO PARA 03 CADEIRAS	1	UNIDADE	ESCOPO RENEM	
SISTEMA DE GERAÇÃO DE AR ODONTOLOGICO PARA 04 CADEIRAS	1	UNIDADE	ESCOPO RENEM	
MATERIAL PARA SOLDA (VARETA, OXIGÊNIO E ACETILENO)	2	UNIDADES		
SUPORTE PARA TUBULAÇÃO 1	15	UNIDADES	91179	SINAPI
SOPORTE PARA TUBULAÇÃO 2	8	UNIDADES	91179	SINAPI
PARAFUSO C/BUCHA S/6	50	UNIDADES	INCLUSO 91179	
LIXA DE FERRO 120	20	UNIDADES	INCLUSO 91179	
FITA VEDA ROSCA - TEFLON 18 mm x 50 M	10	UNIDADES	INCLUSO 91179	
ABRAÇADEIRA PERFIL 1/2	40	UNIDADES	INCLUSO 91179	
3,6 L TINTA AMARELO SEGURANÇA - PADRÃO MUNSELL 5Y 8/12	2	UNIDADES	EQUIPAMENTO VEM PINTADO	
3,6 L TINTA VERDE EMBLEMA - PADRÃO MUNSELL 2,5 G 4/8	2	UNIDADES	EQUIPAMENTO VEM PINTADO	
3,6 L TINTA CINZA CLARO - PADRÃO MUNSELL N 6,5	2	UNIDADES	EQUIPAMENTO VEM PINTADO	

Foi elaborado uma tabela resumo, baseado na lista de materiais.

Nº na Planilha	Cod Banco	Banco	Qntd
19.1	103835	SINAPI	150
19.2	103865	SINAPI	23
19.3	103838	SINAPI	90
19.4	103847	SINAPI	20
19.5	18.050.0100-0	EMOP	2
19.6	11218	ORSE	10
19.7	CPU2424	Próprio	5
19.8	8733	ORSE	2
19.9	91179	SINAPI	23

- **URBANIZAÇÃO**

- PAVIMENTAÇÃO E ACESSIBILIDADE

20.1.1 PISO PODOTÁTIL DE ALERTA OU DIRECIONAL, DE CONCRETO, ASSENTADO SOBRE ARGAMASSA. AF_03/2024

19,85 m²

20.1.2 ASSENTAMENTO DE GUIA (MEIO-FIO) EM TRECHO CURVO, CONFECCIONADA EM CONCRETO PRÉ-FABRICADO, DIMENSÕES 100X15X13X20 CM (COMPRIMENTO X BASE INFERIOR X BASE SUPERIOR X ALTURA). AF_01/2024

100,4 m

- PAISAGISMO

20.2.1 PLANTIO DE GRAMA ESMERALDA OU SÃO CARLOS OU CURITIBANA, EM PLACAS. AF_05/2022

Para dimensionar os revestimentos de parede, foi utilizada uma fórmula baseada nos dados de piso, extraídos do software ARCHICAD. A partir disso calculado item a item, conforme demonstrado:

71,02 m²

- SINALIZAÇÃO

20.3.1 Letra em aço inox escovado/polido 20 x 20cm – instalado

Corresponde as letras caixas da fachada

10 unidades

- **SERVIÇOS COMPLEMENTARES**

21.1 Limpeza/remoção de tintas em pisos e revestimentos

Considerado a área da construção

ÁREA: 1125,89 m²

21.2 Limpeza geral

Considerado a área da construção

ÁREA: 1125,89m²

Anotação de Responsabilidade Técnica - ART
Lei nº 6.496, de 7 de dezembro de 1977

CREA-MG

ART OBRA / SERVIÇO
Nº MG20243561986

Conselho Regional de Engenharia e Agronomia de Minas Gerais

INICIAL

1. Responsável Técnico

THAIS FERREIRA PELLAQUIM
Título profissional: **ENGENHEIRA CIVIL**
RNP: **1419002139**
Registro: **MG0000247749D MG**

2. Dados do Contrato

Contratante: **SECRETARIA DE ATENÇÃO ESPECIALIZADA DO MINISTERIO DA SAUDE** CPF/CNPJ: **00.394.544/0109-03**
ESPLANADA ESPLANADA DOS MINISTÉRIOS BLOCO G Nº: **BLOCO G**
Complemento: **EDIFICIO SEDE MINISTERIO DA SAUDE** Bairro: **CENTRO**
Cidade: **BRASÍLIA** UF: **DF** CEP: **70058900**

Contrato: **Não especificado** Celebrado em: **07/10/2024**
Valor: **R$ 10.000,00** Tipo de contratante: **Pessoa Jurídica de Direito Público**
Ação Institucional: **Outros**

3. Dados da Obra/Serviço

ESPLANADA ESPLANADA DOS MINISTÉRIOS BLOCO G Nº: **BLOCO G**
Complemento: Bairro: **CENTRO**
Cidade: **BRASÍLIA** UF: **DF** CEP: **70058900**
Data de Início: **04/11/2024** Previsão de término: **10/12/2024** Coordenadas Geográficas: **0, 0**
Finalidade: **HOSPITALAR** Código: **Não Especificado**
Proprietário: **SECRETARIA DE ATENÇÃO ESPECIALIZADA DO MINISTERIO DA SAUDE** CPF/CNPJ: **00.394.544/0109-03**

4. Atividade Técnica

16 - Execução	Quantidade	Unidade
35 - Elaboração de orçamento > CONSTRUÇÃO CIVIL > EDIFICAÇÕES > DE EDIFICAÇÃO > #1.1.1.4 - EM MATERIAIS MISTOS	1.125,89	m²

Após a conclusão das atividades técnicas o profissional deve proceder a baixa desta ART

5. Observações

ORÇAMENTO REFERENCIAL UNIDADE BASICA DE SAUDE PORTE 5

6. Declarações

- Declaro estar ciente de que devo cumprir as regras de acessibilidade previstas nas normas técnicas da ABNT, na legislação específica e no decreto n. 5296/2004.

- Cláusula Compromissória: Qualquer conflito ou litígio originado do presente contrato, bem como sua interpretação ou execução, será resolvido por arbitragem, de acordo com a Lei no. 9.307, de 23 de setembro de 1996, por meio da Câmara de Mediação e Arbitragem - CMA vinculada ao Crea-MG, nos termos do respectivo regulamento de arbitragem que, expressamente, as partes declaram concordar

- Declaro, nos termos da Lei Federal nº 13.709, de 14 de agosto de 2018 - Lei Geral de Proteção de Dados Pessoais (LGPD), que estou ciente da que meus dados pessoais e eventuais documentos por mim apresentados nesta solicitação serão utilizados conforme a Política de Privacidade do CREA-MG, que encontra-se à disposição no seguinte endereço eletrônico: https://www.crea-mg.org.br/transparencia/lgpd/politica-privacidade-dados. Em caso de cadastro de ART para PESSOA FÍSICA, declaro que informei ao CONTRATANTE e ao PROPRIETÁRIO que para a emissão desta ART é necessário cadastrar nos sistemas do CREA-MG, em campos específicos, os seguintes dados pessoais: nome, CPF e endereço. Por fim, declaro que estou ciente que é proibida a inserção de qualquer dado pessoal no campo "observação" da ART, seja meu ou de terceiros.

- Declaro, nos termos da Lei Federal nº 13.709, de 14 de agosto de 2018 - Lei Geral de Proteção de Dados Pessoais (LGPD), que estou ciente de que não posso compartilhar a ART com terceiros sem o devido consentimento do contratante e/ou do(a) proprietário(a), exceto para cumprimento de dever legal.

7. Entidade de Classe

- SEM INDICAÇÃO DE ENTIDADE DE CLASSE

gov.br
Documento assinado digitalmente
THAIS FERREIRA PELLAQUIM
Data: 12/12/2024 11:36:55-0300
Verifique em https://validar.iti.gov.br

8. Assinaturas

Declaro serem verdadeiras as informações acima

THAIS FERREIRA PELLAQUIM - CPF: 099.708.886-92

_____, _____ de _____ de _____
Local data

SECRETARIA DE ATENÇÃO ESPECIALIZADA DO MINISTERIO DA SAUDE - CNPJ: 00.394.544/0109-03

9. Informações

* A ART é válida somente quando quitada, mediante apresentação do comprovante do pagamento ou conferência no site do Crea.

10. Valor

Anotação de Responsabilidade Técnica - ART
Lei nº 6.496, de 7 de dezembro de 1977

CREA-MG

ART OBRA / SERVIÇO
Nº MG20243561986

Conselho Regional de Engenharia e Agronomia de Minas Gerais

INICIAL

Valor da ART: **R$ 99,64** Registrada em: **10/12/2024** Valor pago: **R$ 99,64** Nosso Número: **8606229404**

A autenticidade desta ART pode ser verificada em: https://crea-mg.sitac.com.br/publico/, com a chave: 2DcYD
Impresso em: 12/12/2024 às 11:35:27 por: , ip: 191.249.173.207

Anotação de Responsabilidade Técnica - ART
Lei nº 6.496, de 7 de dezembro de 1977

CREA-MG

ART OBRA / SERVIÇO
Nº MG20253651389

Conselho Regional de Engenharia e Agronomia de Minas Gerais

INICIAL

1. Responsável Técnico

KAYO HENRIQUE MOREIRA
Título profissional: **ENGENHEIRO CIVIL**
RNP: **1415056161**
Registro: **MG0000199774D MG**

2. Dados do Contrato

Contratante: **MINISTERIO DA SAUDE** CPF/CNPJ: **00.394.544/0108-14**
ESPLANADA DOS MINISTÉRIOS BLOCO G Nº: **G**
Complemento: **MINISTÉRIO DA SAÚDE** Bairro: **CENTRO**
Cidade: **BRASÍLIA** UF: **DF** CEP: **70058900**

Contrato: **Não especificado** Celebrado em: **19/07/2024**
Valor: **R$ 150,00** Tipo de contratante: **Pessoa Jurídica de Direito Público**
Ação Institucional: **Outros**

3. Dados da Obra/Serviço

ESPLANADA DOS MINISTÉRIOS BLOCO G Nº: **G**
Complemento: **MINISTÉRIO DA SAÚDE** Bairro: **CENTRO**
Cidade: **BRASÍLIA** UF: **DF** CEP: **70058900**
Data de Início: **05/08/2024** Previsão de término: **05/02/2025** Coordenadas Geográficas: **0, 0**
Finalidade: **HOSPITALAR** Código: **Não Especificado**
Proprietário: **MINISTERIO DA SAUDE** CPF/CNPJ: **00.394.544/0108-14**

4. Atividade Técnica

14 - Elaboração	Quantidade	Unidade
80 - Projeto > ESTRUTURAS > FUNDAÇÕES > DE FUNDAÇÕES SUPERFICIAIS > #2.9.1.2 - EM SAPATAS ISOLADAS	1.125,89	m³
80 - Projeto > ESTRUTURAS > ESTRUTURAS DE CONCRETO E ARGAMASSA ARMADA > #2.1.1 - DE ESTRUTURA DE CONCRETO ARMADO	1.125,89	m³

Após a conclusão das atividades técnicas o profissional deve proceder a baixa desta ART

5. Observações

ART DE PROJETO ESTRUTURAL - UBS PORTE V, INFRA E SUPRA-ESTRUTURA.

6. Declarações

- Declaro estar ciente de que devo cumprir as regras de acessibilidade previstas nas normas técnicas da ABNT, na legislação específica e no decreto n. 5296/2004.

- Declaro, nos termos da Lei Federal nº 13.709, de 14 de agosto de 2018 - Lei Geral de Proteção de Dados Pessoais (LGPD), que estou ciente de que meus dados pessoais e eventuais documentos por mim apresentados nesta solicitação serão utilizados conforme a Política de Privacidade do CREA-MG, que encontra-se à disposição no seguinte endereço eletrônico: https://www.crea-mg.org.br/transparencia/lgpd/politica-privacidade-dados. Em caso de cadastro de ART para PESSOA FÍSICA, declaro que informei ao CONTRATANTE e ao PROPRIETÁRIO que para a emissão desta ART é necessário cadastrar nos sistemas do CREA-MG, em campos específicos, os seguintes dados pessoais: nome, CPF e endereço. Por fim, declaro que estou ciente que é proibida a inserção de qualquer dado pessoal no campo "observação" da ART, seja meu ou de terceiros.

- Declaro, nos termos da Lei Federal nº 13.709, de 14 de agosto de 2018 - Lei Geral de Proteção de Dados Pessoais (LGPD), que estou ciente de que não posso compartilhar a ART com terceiros sem o devido consentimento do contratante e/ou do(a) proprietário(a), exceto para cumprimento de dever legal.

7. Entidade de Classe

ASSEARA - Associação dos Engenheiros, Arquitetos e Agrônomos da Região de Alfenas

gov.br
Documento assinado digitalmente
KAYO HENRIQUE MOREIRA
Data: 23/01/2025 13:08:37-0300
Verifique em https://validar.iti.gov.br

8. Assinaturas

Declaro serem verdadeiras as informações acima

KAYO HENRIQUE MOREIRA - CPF: 116.385.666-58

_____, _____ de _____ de _____
Local data

MINISTERIO DA SAUDE - CNPJ: 00.394.544/0108-14

9. Informações

* A ART é válida somente quando quitada, mediante apresentação do comprovante do pagamento ou conferência no site do Crea.

* O comprovante de pagamento deverá ser apensado para comprovação de quitação

10. Valor

Valor da ART: **R$ 103,03** Registrada em: **23/01/2025** Valor pago: **R$ 103,02** Nosso Número: **8607059549**

A autenticidade desta ART pode ser verificada em: https://crea-mg.sitac.com.br/publico/, com a chave: 1ZZ6x
Impresso em: 23/01/2025 às 13:03:44 por: , ip: 179.106.82.122

Anotação de Responsabilidade Técnica - ART
Lei nº 6.496, de 7 de dezembro de 1977

CREA-MG

ART OBRA / SERVIÇO
Nº MG20253649920

Conselho Regional de Engenharia e Agronomia de Minas Gerais

INICIAL

1. Responsável Técnico

LUCAS CASTELO MOTA
Título profissional: **ENGENHEIRO ELETRICISTA**
RNP: **1410549780**
Registro: **MG000001498888D MG**

2. Dados do Contrato

Contratante: **Secretaria de Atenção Primária à Saúde** CPF/CNPJ: **00.394.544/0108-14**
ESPLANADA ESPLANADA DOS MINISTÉRIOS BLOCO G Nº: **G**
Complemento: Bairro: **ZONA CÍVICO-ADMINISTRATIVA**
Cidade: **BRASÍLIA** UF: **DF** CEP: **70058900**

Contrato: **Não especificado** Celebrado em: **05/08/2024**
Valor: **R$ 600,00** Tipo de contratante: **Pessoa Jurídica de Direito Público**
Ação Institucional: **Outros**

3. Dados da Obra/Serviço

ESPLANADA ESPLANADA DOS MINISTÉRIOS BLOCO G Nº: **G**
Complemento: Bairro: **ZONA CÍVICO-ADMINISTRATIVA**
Cidade: **BRASÍLIA** UF: **DF** CEP: **70058900**
Data de início: **05/08/2024** Previsão de término: **23/01/2025** Coordenadas Geográficas: **0, 0**
Finalidade: **SAÚDE** Código: **Não Especificado**
Proprietário: **Secretaria de Atenção Primária à Saúde** CPF/CNPJ: **00.394.544/0108-14**

4. Atividade Técnica

14 - Elaboração	Quantidade	Unidade
80 - Projeto > ELETROTÉCNICA > SISTEMAS DE PROTEÇÃO CONTRA DESCARGAS ATMOSFÉRICAS - SPDA > #11.12.1 - DE SISTEMAS DE PROTEÇÃO CONTRA DESCARGAS ATMOSFÉRICAS - SPDA	1.125,89	m²

Após a conclusão das atividades técnicas o profissional deve proceder a baixa desta ART

5. Observações

6. Declarações

- Declaro estar ciente de que devo cumprir as regras de acessibilidade previstas nas normas técnicas da ABNT, na legislação específica e no decreto n. 5296/2004.

- Declaro, nos termos da Lei Federal nº 13.709, de 14 de agosto de 2018 - Lei Geral de Proteção de Dados Pessoais (LGPD), que estou ciente de que meus dados pessoais e eventuais documentos por mim apresentados nesta solicitação serão utilizados conforme a Política de Privacidade do CREA-MG, que encontra-se à disposição no seguinte endereço eletrônico: https://www.crea-mg.org.br/transparencia/lgpd/politica-privacidade-dados. Em caso de cadastro de ART para PESSOA FÍSICA, declaro que informei ao CONTRATANTE e ao PROPRIETÁRIO que para a emissão desta ART é necessário cadastrar nos sistemas do CREA-MG, em campos específicos, os seguintes dados pessoais: nome, CPF e endereço. Por fim, declaro que estou ciente que é proibida a inserção de qualquer dado pessoal no campo "observação" da ART, seja meu ou de terceiros.

- Declaro, nos termos da Lei Federal nº 13.709, de 14 de agosto de 2018 - Lei Geral de Proteção de Dados Pessoais (LGPD), que estou ciente de que não posso compartilhar a ART com terceiros sem o devido consentimento do contratante e/ou do(a) proprietário(a), exceto para cumprimento de dever legal.

Documento assinado digitalmente
gov.br
LUCAS CASTELO MOTA
Data: 23/01/2025 09:40:07-0300
Verifique em https://validar.iti.gov.br

7. Entidade de Classe

- SEM INDICAÇÃO DE ENTIDADE DE CLASSE

8. Assinaturas

Declaro serem verdadeiras as informações acima

LUCAS CASTELO MOTA - CPF: 068.422.386-41

_____, _____ de _____ de _____
Local data

Secretaria de Atenção Primária à Saúde - CNPJ: 00.394.544/0108-14

9. Informações

* A ART é válida somente quando quitada, mediante apresentação do comprovante do pagamento ou conferência no site do Crea.

10. Valor

Valor da ART: **R$ 103,03** Registrada em: **23/01/2025** Valor pago: **R$ 103,02** Nosso Número: **8607056244**

Anotação de Responsabilidade Técnica - ART
Lei nº 6.496, de 7 de dezembro de 1977

CREA-MA

ART OBRA / SERVIÇO
Nº MA20250890578

Conselho Regional de Engenharia e Agronomia do Estado do Maranhão

INICIAL

1. Responsável Técnico

JUAN VIEIRA BORGNETH

Título profissional: **ENGENHEIRO CIVIL**

RNP: **1122076827**

Registro: **1122076827MA**

2. Dados do Contrato

Contratante: **PREFEITURA MUNICIPAL DE BACABAL** CPF/CNPJ: **06.014.351/0001-38**

RUA 15 DE NOVEMBRO Nº: **229**

Complemento: Bairro: **CENTRO**

Cidade: **BACABAL** UF: **MA** CEP: **65700000**

Contrato: **Não especificado** Celebrado em: **06/01/2025**

Valor: **R$ 5.790.816,60** Tipo de contratante: **Pessoa Jurídica de Direito Público**

Ação Institucional: **Outros**

3. Dados da Obra/Serviço

RUA 15 DE NOVEMBRO Nº: **229**

Complemento: Bairro: **CENTRO**

Cidade: **BACABAL** UF: **MA** CEP: **65700000**

Data de Início: **10/01/2025** Previsão de término: **13/03/2025** Coordenadas Geográficas: **-4.229382, -44.775789**

Finalidade: **Saúde** Código: **Não Especificado**

Proprietário: **PREFEITURA MUNICIPAL DE BACABAL** CPF/CNPJ: **06.014.351/0001-38**

4. Atividade Técnica

14 - Elaboração	Quantidade	Unidade
35 - Elaboração de orçamento > CONSTRUÇÃO CIVIL > EDIFICAÇÕES > DE EDIFICAÇÃO > #1.1.1.4 - EM MATERIAIS MISTOS	1.125,89	m²
80 - Projeto > CONSTRUÇÃO CIVIL > EDIFICAÇÕES > DE EDIFICAÇÃO > #1.1.1.4 - EM MATERIAIS MISTOS	1.125,89	m²

Após a conclusão das atividades técnicas o profissional deve proceder a baixa desta ART

5. Observações

ELABORAÇÃO DE PROJETO E ORÇAMENTO PARA TERMO DE REFERÊNCIA PARA CONTRATAÇÃO DE EMPRESA ESPECIALIZADA NO RAMO DA CONSTRUÇÃO CIVIL, VISANDO A CONSTRUÇÃO DA UBS TIPO V (PROJETO REFERENCIAL DO MINISTÉRIOS DA SAÚDE, NOVO PAC) NO VALOR DE R$ 5.790.816,60 (CINCO MILHÕES E SETECENTOS E NOVENTA MIL E OITOCENTOS E DEZESSEIS REAIS E SESSENTA CENTAVOS).

6. Declarações

- Declaro que estou cumprindo as regras de acessibilidade previstas nas normas técnicas da ABNT, na legislação específica e no decreto n. 5296/2004 e 9451/2018.

7. Entidade de Classe

SEM INDICACAO DE ENTIDADE DE CLASSE

8. Assinaturas

Declaro serem verdadeiras as informações acima

_____, _____ de _____ de _____

Local data

Documento assinado eletronicamente
com credenciais de login e senha
JUAN VIEIRA BORGNETH
RNP: 1122076827
Data: 14/03/2025 11:05:21

JUAN VIEIRA BORGNETH - CPF: 084.340.443-40

PREFEITURA MUNICIPAL DE BACABAL - CNPJ: 06.014.351/0001-38

9. Informações

* A ART é válida somente quando quitada, mediante apresentação do comprovante do pagamento ou conferência no site do Crea.

10. Valor

EDITAL DE LICITAÇÃO
CONCORRÊNCIA ELETRÔNICA n.º 002/2025
PROCESSO ADMINISTRATIVO n.º 150102/2025
ANEXO II

MINUTA DO CONTRATO ADMINISTRATIVO

CONTRATO ADMINISTRATIVO n.º XXXX/XXX
PROCESSO ADMINISTRATIVO n.º XXX/XXXX
CONCORRÊNCIA ELETRÔNICA n.º 002/2025

TERMO DE CONTRATO ADMINISTRATIVO QUE CELEBRAM ENTRE SI A **PREFEITURA MUNICIPAL DE BACABAL** ATRAVÉS DA **SECRETARIA MUNICIPAL DE XXXX** E A EMPRESA **XXXX SOB CNPJ n.º XXXX**, PARA **XXXX**.

Por este instrumento, o **MUNICÍPIO DE BACABAL/MA**, através da **SECRETARIA MUNICIPAL DE XXXX**, situada na XXXXXX, inscrito no CNPJ sob o nº XXXXXXXX, neste ato representado pelo(a) Secretário(a) Municipal de XXXX, Sr. **XXXXX**, portador do CPF n.º XXXXXX e RG n.º XXXXX, residente e domiciliado na cidade de XXXXXX/XX, a seguir denominada **CONTRATANTE**, e do outro lado, a empresa **XXXXX sob CNPJ n.º XXXXX**, sediada na XXXX, representada por seu XXXX o Sr(a). **XXXX** sob CPF n° XXXX e C. I. n° XXXX, a seguir denominada **CONTRATADA**, **RESOLVEM** celebrar o presente Termo de Contrato Administrativo para **XXXX**, decorrente da licitação na modalidade **CONCORRÊNCIA ELETRÔNICAn.º X-X/20XX** e do **PROCESSO ADMINISTRATIVO n.º XXX/XXX**, com fundamento na Lei Federal n.º 14.133, de 2021, regulamentada pelo Decreto Municipal n.º 966, de 20 de dezembro de 2024 e Lei Complementar n.º 123/2006, mediante as seguintes cláusulas e condições:

CLÁUSULA PRIMEIRA – DO OBJETO

O presente instrumento tem por objeto a execução dos serviços de **Contratação de empresa especializada na execução dos serviços de Construção de Unidade Básica de Saúde porte V localizada no bairro Centro no município de Bacabal/MA, conforme Portaria GM/MS nº 3617 do Ministério da Saúde**, nos termos do Edital de licitação na modalidade **CONCORRÊNCIA ELETRÔNICA nº 002/2025** e Proposta da contratada que fica fazendo parte integrante deste Contrato.

CLÁUSULA SEGUNDA – DO REGIME E FORMA DE EXECUÇÃO

O serviço contratado será realizado sob o regime de Empreitada Global.

CLÁUSULA TERCEIRA – DA GARANTIA CONTRATUAL

A **CONTRATADA** prestará garantia para a execução do objeto, equivalente ao percentual

de **5% (cinco por cento)**, calculado sobre o valor global contratado, sendo prestada em uma das modalidades constantes do art. 96, § 1°, da Lei Federal n.º 14.133, de 2021, em até 15 (quinze) dias, após a assinatura do termo de contrato.

PARÁGRAFO PRIMEIRO – Quando a **CONTRATADA** optar pela modalidade Seguro-Garantia, terá o prazo de 01 (um) mês, contado da data de homologação da licitação e anterior a assinatura do contrato para apresentação de garantia. (§3º, inciso III do art. 96 da Lei Federal n.º 14.133, de 2021).

PARÁGRAFO SEGUNDO – A **Prefeitura Municipal de Bacabal** poderá descontar do valor da Garantia toda e qualquer importância que lhe for devida pela **CONTRATADA** a qualquer título, inclusive multas.

PARÁGRAFO TERCEIRO – Se o desconto se efetivar no decorrer do prazo contratual, a Garantia deverá ser reintegrada no prazo de **05 (cinco) dias úteis**, a contar da data de recebimento da notificação sob pena de ser descontada na fatura seguinte.

PARÁGRAFO QUARTO - A garantia será liberada em **30 (trinta) dias** após o cumprimento das obrigações contratuais devidamente atestadas pelo setor competente da **Prefeitura Municipal de Bacabal**.

CLÁUSULA QUARTA – DA DOTAÇÃO ORÇAMENTÁRIA

Os Recursos destinados ao Pagamento das despesas deste contrato são oriundos da Portaria GM/MS nº 3617/2024 do Ministério da Saúde, e correrão por conta da **Prefeitura Municipal de Bacabal** através da seguinte Dotação Orçamentária: 02.03 – Secretaria de Saúde; 10.301.0002.1212.0000 – Construção, Reforma e Ampliação de Unidades Básicas de Saúde-UBS; 4.4.90.51.00 – Obras e Instalações.

CLÁUSULA QUINTA – DO PRAZO DE EXECUÇÃO

O prazo de execução da obra é de **540 (quinhentos e quarenta) dias corridos**, contados a partir da data da assinatura da Ordem de Serviço dada pela **CONTRATANTE**.

PARÁGRAFO PRIMEIRO – Em caso de impedimento, ordem de paralisação ou suspensão do contrato, o cronograma de execução será prorrogado automaticamente pelo tempo correspondente, anotadas tais circunstâncias mediantes simples apostila. (§ 5º, Art. 115 da Lei Federal n.º 14.133, de 2021).

PARÁGRAFO SEGUNDO – Verificada a ocorrência do disposto no parágrafo primeiro desta Cláusula, por mais de **01 (um) mês**, a Administração deverá divulgar em sítio eletrônico oficial e em placa a ser fixada no local da obra, visualização pelos cidadãos, aviso público da obra paralisada, com o motivo e o responsável pela inexecução temporária do objeto do contrato e a data prevista para reinício da sua execução.

CLÁUSULA SEXTA – DAS OBRIGAÇÕES DA CONTRATADA

Dentre outras atribuições decorrentes da celebração deste Contrato Administrativo para execução do objeto, a Contratada se obriga a:

a) A **CONTRATADA** deverá dispor de mão-de-obra com aptidão física e qualificação para a execução dos serviços descritos.

b) A **CONTRATADA** terá responsabilidade pela qualidade das obras, materiais e serviços executados ou fornecidos para esta finalidade, inclusive a promoção de readequações, sempre que detectadas impropriedades que possam comprometer a consecução do objeto;

c) Manter um canal de comunicação efetivo, ao qual se dará ampla publicidade, para o recebimento pelo Município de manifestações dos cidadãos relacionadas a Portaria GM/MS nº 3617/2024 Ministério da Saúde, possibilitando o registro de sugestões, elogios, solicitações, reclamações e denúncias, conforme Manual de Uso e Marca do Governo Federal - Obras da Secretaria de Comunicação Social da Presidência da República.

d) O descumprimento total ou parcial das obrigações e responsabilidades assumidas pela **CONTRATADA**, sobretudo quanto às obrigações e encargos sociais e trabalhistas, ensejará a aplicação de sanções administrativas, previstas neste contrato, podendo culminar em rescisão contratual, conforme disposto no Inciso I do artigo 155 da Lei Federal n.º 14.133, de 2021.

e) Evitar que a obra fique parada por qualquer razão, casos excepcionais, a contratada deverá justificar para a fiscalização o motivo da paralização ainda que por um dia;

f) Manter placa(s) da obra no local de execução dos serviços que deverá(ão) ser confeccionada(s) de acordo com cores, medidas, proporções e demais orientações contidas no manual de obras do Novo PAC e especificações contidas nas especificações técnicas e metodologia executiva básica integrante deste básico.

g) A Contratada deverá disponibilizar os materiais, equipamentos, ferramentas e utensílios necessários, nas quantidades previstas e qualidades conforme estabelecidas no Caderno de Especificações Técnicas, Memorial Descritivo, Planilha Orçamentária, Composição Unitária de Preços, Composição de BDI, Composição de Encargos Sociais, Curva ABC, partes integrantes do Projeto Básico.

h) Apresentar, no prazo máximo de **05 (cinco) dias úteis** após o recebimento da Ordem de Serviço, a respectiva ART (Anotação de Responsabilidade Técnica), com as taxas devidamente recolhidas;

i) Executar os serviços rigorosamente de acordo com as Normas Brasileiras e com os detalhes constantes dos documentos integrantes do Projeto Básico;

j) Fornecer todo equipamento e ferramentas necessários à execução dos serviços.

k) Obter e empregar somente materiais de primeira qualidade;

l) Respeitar, rigorosamente, no que se refere a todos os seus empregados, a legislação vigente sobre tributos, direitos trabalhistas, previdência social, acidentes de trabalho e demais contribuições;

m) Fornecer e exigir que os trabalhadores envolvidos na execução dos serviços usem equipamentos individuais e coletivos de segurança, de acordo com o previsto na NR-06 e obedecer rigorosamente aos critérios da NR 01 e NR-18 da Portaria n.º 3214 do Ministério do Trabalho e Emprego e nos demais dispositivos de segurança.

n) Utilizar uniforme e crachá de identificação durante todo o tempo de permanência no local da execução dos serviços e, ainda, apresentar-se ao responsável técnico da **CONTRATADA** a fim de obter a permissão para início dos serviços;

o) Manter permanentemente atualizadas e durante a vigência do contrato, todas as condições de habilitação exigidas na licitação;
p) Responsabilizar-se pelas despesas relativas a taxas, impostos e demais exigências relativas a execução dos serviços junto aos órgãos públicos, assim como despesas com transporte de materiais e equipamentos, transportes, estadas e alimentação de pessoal, confecção e afixação de placas de obra dos responsáveis técnicos, e demais dispositivos necessários à execução dos serviços.
q) Reparar, corrigir, remover, reconstruir ou substituir, às suas expensas, quaisquer vícios, defeitos ou incorreções na execução dos serviços, cujos prazos serão definidos pela Fiscalização e terão sua contagem iniciada a partir da notificação da contratada (via e-mail ou ofício); inclusive após o recebimento da Ordem de Serviço, além dos vícios, defeitos ou incorreções que tiverem de ser reparados em decorrência da responsabilidade técnica da contratada;
r) As penalidades ou multas impostas pelos órgãos competentes pelo descumprimento das disposições legais que regem a execução dos serviços serão de inteira responsabilidade da contratada.
s) A contratada deverá indicar, no prazo de 05 dias úteis após a assinatura do contrato, os profissionais responsáveis pelos serviços, fornecendo seus nomes, números do documento de identidade e comprovação da capacitação e da experiência exigidos;
t) Executar os serviços nas condições e nos prazos estabelecidos no contrato, contados a partir do recebimento da respectiva Ordem de Serviço expedida pelo **CONTRATANTE**, conforme, memorial Descritivo/Especificações Técnicas parte integrante do Projeto Básico e em sua Proposta de Preços.
u) Refazer os serviços reprovados no aceite provisório, por estarem em desacordo com as especificações técnicas exigidas no Memorial Descritivo/Especificações Técnicas ou com a Proposta de Preços, no prazo de até 05 (cinco) dias úteis, contados a partir da respectiva Notificação;
v) Designar preposto para resolver todos os assuntos relativos à execução deste Contrato, indicando seus endereços físico e eletrônico (e-mail), telefone e celular;
w) Comunicar imediatamente qualquer alteração no seu estatuto social, razão social, CNPJ, dados bancários, endereço, telefone, fax e outros dados que forem importantes;
x) Responsabilizar-se pela qualidade dos serviços executados, sob pena de responder pelos danos causados à Administração ou a terceiros;
y) Responsabilizar-se por quaisquer acidentes sofridos pelos empregados, quando em serviço, por tudo quanto às leis trabalhistas e previdenciárias lhes assegurem;
z) Responsabilizar-se pelos danos causados direta ou indiretamente à Administração ou a terceiros, decorrentes de sua culpa ou dolo quando da execução dos serviços objeto deste contrato, não excluindo ou reduzindo essa responsabilidade a fiscalização ou o acompanhamento pelo **CONTRATANTE**.

CLÁUSULA SÉTIMA – DAS OBRIGAÇÕES DA CONTRATANTE

Para garantir o fiel cumprimento do objeto deste contrato, a **CONTRATANTE** se compromete a:
a) Exigir o cumprimento de todas as obrigações assumidas pela **CONTRATADA**, de acordo com as cláusulas contratuais e os termos de sua proposta;

b) Notificar a **CONTRATADA** por escrito da ocorrência de eventuais imperfeições, falhas ou irregularidades constatadas no curso da execução dos serviços, fixando prazo para a sua correção, certificando-se que as soluções por ela propostas sejam as mais adequadas;
c) Pagar à **CONTRATADA** o valor resultante da prestação do serviço, no prazo e condições estabelecidas no Projeto Básico e Contrato;
d) Proporcionar todas as condições para que os empregados da **CONTRATADA** possam desempenhar seus serviços, dentro das normas do Contrato;
e) Prestar as informações e os esclarecimentos pertinentes que venham a ser solicitados pelos empregados da **CONTRATADA** ou por seus prepostos;
f) Efetuar inspeção com a finalidade de verificar a prestação dos serviços e o atendimento às exigências contratuais.
g) Providenciar os pagamentos dentro dos prazos previstos no contrato;
h) Exercer o acompanhamento e a fiscalização sobre o contrato administrativo de execução, por meio de servidor especialmente designado, podendo sustar, recusar, mandar fazer ou desfazer qualquer serviço que não esteja de acordo com as condições e exigências especificadas;
i) Comunicar oficialmente à **CONTRATADA**, quaisquer falhas verificadas no cumprimento do contrato;
j) Exigir o imediato afastamento e/ou substituição de qualquer empregado da **CONTRATADA** considerado inadequado à execução dos serviços contratados.
k) Executar e fiscalizar os trabalhos necessários à consecução do objeto deste instrumento, observando prazos e custos, designando profissional habilitado no local;
l) Assegurar, na sua integralidade, a qualidade técnica dos projetos e da execução dos serviços estabelecidos nos instrumentos, em conformidade com as normas brasileiras;
m) Somente dar a Ordem de Serviço para a realização do objeto conveniado quando houver a liberação da primeira parcela dos recursos do convênio pelo **CONCEDENTE**, nos termos previstos no plano de trabalho.

CLÁUSULA OITAVA – DO RECEBIMENTO DO OBJETO

O recebimento será realizado da seguinte forma:
a) Provisoriamente, pelo responsável por seu acompanhamento e fiscalização, mediante termo detalhado, quando verificado o cumprimento das exigências de caráter técnico;
b) Definitivamente, por servidor ou comissão designada pela autoridade competente, mediante termo detalhado que comprove o atendimento das exigências contratuais.

PARÁGRAFO PRIMEIRO – O objeto do contrato poderá ser rejeitado, no todo ou em parte, quando estiver em desacordo com o contrato.

PARÁGRAFO SEGUNDO – O recebimento provisório ou definitivo não excluirá a responsabilidade civil pela solidez e pela segurança da obra ou serviço nem a responsabilidade ético-profissional pela perfeita execução do contrato, nos limites estabelecidos pela lei e pelo contrato.

PARÁGRAFO TERCEIRO - O recebimento definitivo pela Administração não eximirá o projetista ou o consultor da responsabilidade objetiva por todos os danos causados por falha de projeto.

PARÁGRAFO QUARTO - O recebimento definitivo pela Administração não eximirá o contratado, pelo prazo mínimo de **5 (cinco) anos** da responsabilidade objetiva pela solidez e pela segurança dos materiais e dos serviços executados e pela funcionalidade e, em caso de vício, defeito ou incorreção identificados, o contratado ficará responsável pela reparação, pela correção, pela reconstrução ou pela substituição necessárias.

CLÁUSULA NONA – DO PREÇO E CONDIÇÕES DE PAGAMENTO

Pelos serviços avençados, a **CONTRATANTE** pagará à **CONTRATADA** o valor global de **R$ XX (XX)**.

PARÁGRAFO PRIMEIRO – O pagamento será efetuado em até **30 (trinta) dias**, contados a partir da data de apresentação da Nota Fiscal devidamente atestada pelo Setor competente da **CONTRATANTE** pelo servidor designado para este fim, de acordo com as normas de execução orçamentária e financeira, correspondente as etapas dos serviços executados/medidos.

PARÁGRAFO SEGUNDO – Os pagamentos serão feitos com apresentação da cópia da Anotação de Responsabilidade Técnica (ART) da obra/serviço junto ao Conselho Regional de Engenharia e Agronomia do Maranhão – CREA/MA, cópia de identificação da placa da obra no local, bem como, documento que comprove que a obra foi inscrita junto ao INSS, e ainda, após a comprovação de que a empresa contratada está em dia com as obrigações perante o fisco através das certidões negativas de Débitos Relativos a Tributos Federais, Dívida Ativa da União e Previdenciário, Certidão de Regularidade do FGTS e a Regularidade com a Fazenda Municipal e Estadual.

PARÁGRAFO TERCEIRO – A liberação da primeira parcela pelo MS para o pagamento das medições ficará condicionada à homologação e repasse pelo MS, Portaria GM/MS nº 3617/2024 Ministério da Saúde.

PARÁGRAFO QUARTO – Os pagamentos das demais medições/parcelas ficarão condicionada a liberação das demais parcelas pelo MS, estando condicionada a execução de no mínimo 70% (setenta por cento) das parcelas liberadas anteriormente.

PARÁGRAFO QUINTO – O pagamento final, só será liberado mediante a apresentação do Termo de Recebimento Definitivo da obra contratada, lavrado pela Fiscalização de Obras da **CONTRATANTE**.

PARÁGRAFO SEXTO – Nenhum pagamento será efetuado à **CONTRATADA** enquanto pendente de liquidação de qualquer obrigação que lhe tenha sido imposta em virtude de penalidade ou inadimplência, sem que isso gere direito ao pleito de revisão de preços ou correção monetária.

PARÁGRAFO SÉTIMO – A **CONTRATADA** deverá apresentar ao fiscal do contrato, a nota Fiscal/Fatura dos serviços prestados, em nome da empresa e em duas vias, no mínimo.

PARÁGRAFO OITAVO – O pagamento será efetuado pela **CONTRATANTE** à **CONTRATADA**, através de depósito em conta corrente indicada pela **CONTRATADA**.

PARÁGRAFO NONO – Caso o pagamento seja efetuado após o prazo estabelecido no parágrafo primeiro, por culpa da **CONTRATANTE**, serão devidos encargos moratórios à taxa nominal de **6% a.a. (seis por cento)**, capitalizados diariamente em regime de juros simples, desde que, para tanto, não tenha concorrido à **CONTRATADA**.

PARÁGRAFO DÉCIMO – O valor dos encargos será calculado pela fórmula: EM = 1 x N. VP, onde: EM = Encargos moratórios devidos; N = Número de dias entre a data prevista para o pagamento e a do pagamento; 1 = índice de compensação financeira = 0,00016438 e VP = Valor da prestação em atraso.

PARÁGRAFO ONZE – A **CONTRATANTE** não pagará multa por atraso no pagamento da prestação dos serviços cobrados através de documentos não hábeis, total ou parcialmente, bem como por motivo de dependência ou descumprimento de obrigações contratuais.

PARÁGRAFO DOZE – A Nota Fiscal que for apresentada com erro será devolvida à **CONTRATADA** para retificação.

CLÁUSULA DEZ – DO INADIMPLEMENTO E SANÇÕES

Serão aplicadas ao responsável pelas infrações administrativas previstas no art. 155 da Lei 14.133 as seguintes sanções:

a) Advertência;
b) Multa;
c) Impedimento de licitar e contratar;
d) Declaração de inidoneidade para licitar ou contratar.

Na aplicação das sanções serão considerados:

a) A natureza e a gravidade da infração cometida;
b) As peculiaridades do caso concreto;
c) As circunstâncias agravantes ou atenuantes;
d) Os danos que dela provierem para a administração pública;

PARÁGRAFO PRIMEIRO – Declaração de inidoneidade para licitar ou contratar com a Administração Pública enquanto perdurarem os motivos determinantes da punição ou até que seja promovida a reabilitação perante a própria autoridade que aplicou a penalidade, que será concedida sempre que a licitante ressarcir a **Prefeitura Municipal de Bacabal** pelos prejuízos resultantes e depois de decorrido o prazo da sanção aplicada com base no subitem anterior.

PARÁGRAFO SEGUNDO – As multas a que se referem os subitens anteriores serão descontadas dos pagamentos a serem efetuados pela **CONTRATANTE** ou cobradas diretamente da empresa, amigável ou judicialmente, no prazo máximo de **15 (quinze) dias** contados a partir da data da notificação e poderão ser aplicadas cumulativamente com as demais sanções previstas neste tópico.

PARÁGRAFO TERCEIRO – A aplicação das penalidades será precedida da concessão da oportunidade de ampla defesa por parte da **CONTRATADA**, na forma da Lei.

CLÁUSULA ONZE – DO ACOMPANHAMENTO E DA FISCALIZAÇÃO

Nos termos do art. 117 da Lei Federal n.º 14.133, de 2021 a execução do contrato deverá ser acompanhada e fiscalizada por 1 (um) ou mais fiscais do contrato, representantes da Administração especialmente designados conforme requisitos estabelecidos no art. 7º da Lei Federal n.º 14.133, de 2021, ou pelos respectivos substitutos, permitida a contratação de terceiros para assisti-los e subsidiá-los com informações pertinentes a essa atribuição.

PARÁGRAFO PRIMEIRO – O gestor e o(s) fiscal(is) do contrato e os respectivos substitutos serão representantes da administração designados pela **CONTRATANTE**, conforme dispõe o art. 117 da Lei Federal n.º 14.133, de 2021.

PARÁGRAFO SEGUNDO – O fiscal do contrato anotará em registro próprio todas as ocorrências relacionadas à execução do contrato, determinando o que for necessário para a regularização das faltas ou dos defeitos observados.

PARÁGRAFO TERCEIRO – O fiscal do contrato informará a seus superiores, em tempo hábil para a adoção das medidas convenientes, a situação que demandar decisão ou providência que ultrapasse sua competência.

PARÁGRAFO QUARTO – O fiscal do contrato será auxiliado pelos órgãos de assessoramento jurídico e de controle interno da Administração, que deverão dirimir dúvidas e subsidiá-lo com informações relevantes para prevenir riscos na execução contratual.

PARÁGRAFO QUINTO – Caberá à Fiscalização do Contrato, através da **Secretaria Municipal de Saúde**, a supervisão dos trabalhos, verificando o atendimento a todas as especificações contidas no Projeto Básico e contrato.

PARÁGRAFO SEXTO – A Fiscalização do Contrato poderá requerer a adoção de providências necessárias à perfeita execução dos serviços, diretamente nos locais de trabalho, de forma verbal ou escrita.

PARÁGRAFO SÉTIMO – A Fiscalização do Contrato se reserva o direito de solicitar a substituição imediata de qualquer funcionário que apresentar comportamento indesejável ou inconveniente.

PARÁGRAFO OITAVO - A **CONTRATANTE** poderá requerer quaisquer providências necessárias ao aumento da eficiência dos serviços.

PARÁGRAFO NONO – Nos termos do art. 54 da Portaria Interministerial MPOG/MF/CGU nº 424/2016, a execução física do objeto pactuado será acompanhada pelo MS com nomeação de um fiscal registrado no TransfereGOV, que fará, no mínimo, três visitas à obra, para fiscalização em campo, além da avaliação técnica do projeto, bem como para:

a) Contato com os responsáveis pelo convênio e pessoal para acompanhamento em campo;
b) Registro fotográfico dos serviços, materiais, placas, pontos de referência etc;
c) Georreferenciamento dos locais de execução, caminhamentos etc;
d) Contato com beneficiários/comunidade/produtores com vistas ao levantamento de informações e nível de satisfação quanto ao objetivo do atendimento.

CLÁUSULA DOZE – DOS ACRÉSCIMOS E/OU SUPRESÕES

A **CONTRATADA** obriga-se a aceitar nas mesmas condições contratuais, os acréscimos e/ou supressões que se fizerem necessários, conforme os limites estabelecidos no art. 125 da Lei Federal n.º 14.133, de 2021.

CLÁUSULA TREZE - DA VIGÊNCIA

O prazo de vigência do contrato será de **24 (vinte e quatro) meses**, a contar da data de sua assinatura com possibilidade de prorrogação visando a conclusão da obra nos termos da Lei.

CLÁUSULA QUATORZE – DO REAJUSTE E REEQUILÍBRIO ECONÔMICO-FINANCEIRO

Visando à adequação aos novos preços praticados no mercado, desde que solicitado pela **CONTRATADA** e observado o interregno mínimo de **1 (um) ano** contado na forma apresentada no subitem que se seguirá, o valor consignado no Termo de Contrato será repactuado, competindo à **CONTRATADA** justificar e comprovar a variação dos custos, apresentando memória de cálculo e planilhas apropriadas para análise e posterior aprovação da **CONTRATANTE**;

PARÁGRAFO PRIMEIRO – A repactuação poderá ser dividida em tantas parcelas quantas forem necessárias, em respeito ao princípio da anualidade do reajustamento dos preços da contratação, podendo ser realizada em momentos distintos para discutir a variação de custos que tenham sua anualidade resultante em datas diferenciadas, tais como os custos decorrentes da mão de obra e os custos decorrentes dos insumos necessários à execução do serviço;

PARÁGRAFO SEGUNDO – O interregno mínimo de **1 (um) ano** para a primeira repactuação será contado:

35.1.1. Para os custos relativos à mão de obra, vinculados à data-base da categoria profissional: a partir dos efeitos financeiros do acordo, dissídio ou convenção coletiva de trabalho, vigente à época da apresentação da proposta, relativo a cada categoria profissional abrangida pelo contrato;

35.1.2. Para os insumos discriminados na Planilha de Custos e Formação de Preços que estejam diretamente vinculados ao valor de preço público (tarifa): do último reajuste aprovado por autoridade governamental ou realizado por determinação legal ou normativa;

35.1.3. Para os demais custos, sujeitos à variação de preços do mercado (insumos não decorrentes da mão de obra): a partir do mês-base / data-base do orçamento constante do Edital e seus anexos.

PARÁGRAFO TERCEIRO – Nas repactuações subsequentes à primeira, o interregno de um ano será computado da última repactuação correspondente à mesma parcela objeto de nova solicitação. Entende-se como última repactuação, a data em que iniciados seus efeitos financeiros, independentemente daquela em que celebrada ou apostilada;

PARÁGRAFO QUARTO – O prazo para a **CONTRATADA** solicitar a repactuação encerra-se na data da prorrogação contratual subsequente ao novo acordo, dissídio ou convenção coletiva que fixar os novos custos de mão de obra da categoria profissional abrangida pelo contrato, ou na data do encerramento da vigência do contrato, caso não haja prorrogação;

PARÁGRAFO QUINTO – Caso a **CONTRATADA** não solicite a repactuação tempestivamente, dentro do prazo acima fixado, ocorrerá a preclusão do direito à repactuação;

PARÁGRAFO SEXTO – Nessas condições, se a vigência do contrato tiver sido prorrogada, nova repactuação só poderá ser pleiteada após o decurso de novo interregno mínimo de **1 (um) ano**, contado:

a) Da vigência do acordo, dissídio ou convenção coletiva anterior, em relação aos custos decorrentes de mão de obra;

b) Do último reajuste aprovado por autoridade governamental ou realizado por determinação legal ou normativa, para os insumos discriminados na planilha de custos e formação de preços que estejam diretamente vinculados ao valor de preço público (tarifa);

c) Do dia em que se completou um ou mais anos do mês-base / data-base do orçamento constante do Edital e seus anexos, em relação aos custos sujeitos à variação de preços do mercado.

PARÁGRAFO SÉTIMO – Caso, na data da prorrogação contratual, ainda não tenha sido celebrado o novo acordo, dissídio ou convenção coletiva da categoria, ou ainda não tenha sido possível à **CONTRATANTE** ou à **CONTRATADA** proceder aos cálculos devidos, deverá ser inserida cláusula no termo aditivo de prorrogação para resguardar o direito futuro à repactuação, a ser exercido tão logo se disponha dos valores reajustados,

sob pena de preclusão;

PARÁGRAFO OITAVO – Quando a contratação envolver mais de uma categoria profissional, com datas base diferenciadas, a repactuação deverá ser dividida em tantas parcelas quantos forem os acordos, dissídios ou convenções coletivas das categorias envolvidas na contratação;

PARÁGRAFO NONO – É vedada a inclusão, por ocasião da repactuação, de benefícios não previstos na proposta inicial, exceto quando se tornarem obrigatórios por força de instrumento legal, sentença normativa, Acordo, Convenção e Dissídio Coletivo de Trabalho;

PARÁGRAFO DEZ – A **CONTRATANTE** não se vincula às disposições contidas em Acordos, Dissídios ou Convenções Coletivas que tratem do pagamento de participação dos trabalhadores nos lucros ou resultados da empresa **CONTRATADA**, de matéria não trabalhista, de obrigações e direitos que somente se aplicam aos contratos com a Administração Pública, ou que estabeleçam direitos não previstos em lei, tais como valores ou índices obrigatórios de encargos sociais ou previdenciários, bem como de preços para os insumos relacionados ao exercício da atividade;

PARÁGRAFO ONZE – Quando a repactuação se referir aos custos da mão de obra, a **CONTRATADA** efetuará a comprovação da variação dos custos dos serviços por meio de Planilha de Custos e Formação de Preços, acompanhada da apresentação do novo acordo, dissídio ou convenção coletiva da categoria profissional abrangida pelo contrato;

PARÁGRAFO DOZE – Quando a repactuação se referir aos custos sujeitos à variação dos preços de mercado, a **CONTRATADA** demonstrará o respectivo aumento por meio de Planilha de Custos e Formação de Preços, considerando-se a aplicação do índice de reajustamento baseado no Índice Nacional da Construção Civil (INCC), publicado pela Fundação Getúlio Vargas, mediante a aplicação da seguinte fórmula:

$$R = \frac{(Ii - Io)}{Io} xV$$

Onde:
R = Valor do reajuste procurado;
V = Valor contratual do serviço a ser reajustado;
Io = índice inicial - refere-se ao índice de custos ou de preços correspondente à data fixada do mês-base / data-base do orçamento constante do Edital e seus anexos;
Ii = Índice relativo ao mês do reajustamento;

a) No caso de atraso ou não divulgação do índice de reajustamento, a **CONTRATANTE** pagará à **CONTRATADA** a importância calculada pela última variação conhecida, liquidando a diferença correspondente tão logo seja divulgado o índice definitivo; fica a **CONTRATADA** obrigada a apresentar memória de cálculo referente ao reajustamento de preços do valor remanescente, sempre que este ocorrer;
b) Nas aferições finais, o índice utilizado para a repactuação dos insumos será, obrigatoriamente, o definitivo;

c) Caso o índice estabelecido para a repactuação de insumos venha a ser extinto ou de qualquer forma não possa mais ser utilizado, será adotado, em substituição, o que vier a ser determinado pela legislação então em vigor;
d) Na ausência de previsão legal quanto ao índice substituto, as partes elegerão novo índice oficial, para reajustamento do preço do valor remanescente dos insumos e materiais, por meio de termo aditivo.

PARÁGRAFO TREZE – Os novos valores contratuais decorrentes das repactuações terão suas vigências iniciadas observando-se o seguinte:
a) A partir da ocorrência do fato gerador que deu causa à repactuação;
b) Em data futura, desde que acordada entre as partes, sem prejuízo da contagem de periodicidade para concessão das próximas repactuações futuras; ou
c) Em data anterior à ocorrência do fato gerador, exclusivamente quando a repactuação envolver revisão do custo de mão de obra em que o próprio fato gerador, na forma de acordo, dissídio ou convenção coletiva, ou sentença normativa, contemplar data de vigência retroativa, podendo esta ser considerada para efeito de compensação do pagamento devido, assim como para a contagem da anualidade em repactuações futuras.

PARÁGRAFO QUATORZE – Os efeitos financeiros da repactuação ficarão restritos exclusivamente aos itens que a motivaram, e apenas em relação à diferença porventura existente;

PARÁGRAFO QUINZE – A decisão sobre o pedido de repactuação deve ser feita no prazo máximo de sessenta dias, contados a partir da solicitação e da entrega dos comprovantes de variação dos custos;

PARÁGRAFO DEZESSEIS – O prazo referido no subitem anterior ficará suspenso enquanto a **CONTRATADA** não cumprir os atos ou apresentar a documentação solicitada pela **CONTRATANTE** para a comprovação da variação dos custos;

PARÁGRAFO DEZESSETE – As repactuações serão formalizadas por meio de apostilamento, exceto quando coincidirem com a prorrogação contratual, caso em que deverão ser formalizadas por aditamento ao contrato.

CLÁUSULA QUINZE – DA ALTERAÇÃO

O contrato poderá ser alterado com as devidas justificativas, consoante dispõe o art. 124 da Lei Federal n.º 14.133, de 2021.

CLÁUSULA DEZESSEIS – DA RESCISÃO CONTRATUAL

Os motivos ensejadores da rescisão contratual estão previstos nos incisos I a IX do art. 137 e incisos I a III do art. 138, da Lei Federal n.º 14.133, de 2021 e ocorrerá nos termos do art. 138 do mesmo diploma legal.

CLÁUSULA DEZESSETE - DA BASE LEGAL

Na interpretação deste Contrato e nos casos omissos será aplicada a Lei Federal n.º 14.133, de 2021, a doutrina, a jurisprudência e os princípios gerais do Direito.

CLÁUSULA DEZOITO – DA SUSTENTABILIDADE AMBIENTAL

A **CONTRATADA** deverá adotar, como prática de sustentabilidade na execução do objeto a previsão da destinação ambiental adequada dos materiais usados ou inservíveis, segundo disposto na Resolução CONAMA nº 257 de 30/07/1999.

CLÁUSULA DEZENOVE - DA ANTICORRUPÇÃO

As partes declaram conhecer as normas de prevenção à corrupção previstas na legislação brasileira, dentre elas, a Lei de Improbidade Administrativa (Lei n.º 8.429/1992) e a Lei n.º 12.846/2013 e seus regulamentos (em conjunto, "Leis Anticorrupção") e se comprometem a cumpri-las fielmente.

CLÁUSULA VINTE – DAS PRERROGATIVAS

O regime jurídico deste contrato confere a **CONTRATANTE** as prerrogativas relacionadas no art. 104 da Lei Federal n.º 14.133, de 2021.

CLÁUSULA VINTE E UM - DA PUBLICAÇÃO

A **CONTRATANTE** fará publicar o resumo do presente contrato no Portal Nacional de Contratações Públicas – PNCP como condição indispensável para a sua eficácia, no prazo de **20 (vinte dias) úteis**, contados da data de sua assinatura, sem prejuízo de publicação em outros meios.

CLÁUSULA VINTE E DOIS - DO FORO

Fica eleito o foro da Comarca de Bacabal/MA, para dirimir quaisquer dúvidas oriundas do presente instrumento.

E assim, por estarem de acordo, ajustadas e contratadas, após lido e achado conforme, as partes a seguir firmam o presente contrato em 2 (duas) vias de igual teor e forma, para um só efeito que os subscrevem.

Bacabal/MA, XX de XXXX de 20XX.

<<NOME DO TITULAR>>
<<Órgão Participante/Solicitante>>
*Responsável Legal pela **CONTRATANTE***

<<REPRESENTANTE LEGAL>>
<<Cargo/Função>>
<<Nome da Empresa>>
*Responsável Legal pela **CONTRATADA***

EDITAL DE LICITAÇÃO
CONCORRÊNCIA ELETRÔNICA n.º 002/2025
PROCESSO ADMINISTRATIVO n.º 150102/2025

ANEXO III

MINUTA DE DECLARAÇÃO QUE A PROPOSTA COMPREENDE A INTEGRALIDADE DOS CUSTOS

Ao
Ilmo. Sr.
Agente de Contratação
Prefeitura Municipal de Bacabal
Bacabal/MA

DECLARAÇÃO QUE A PROPOSTA COMPREENDE A INTEGRALIDADE DOS CUSTOS

Ref.: Concorrência Eletrônica n.º 002/2025

Prezado Senhor,

A _____(nome da empresa)_____, inscrita no CNPJ n.º. _____, representada por seu/sua ___(cargo)___ o(a) Sr.(a) _____ portador(a) da Carteira de Identidade n.º _____ e de CPF n.º _____, **DECLARA** que, a Proposta Comercial compreende a integralidade dos custos para atendimento do objeto, conforme disposto no artigo 63, § 1º, da Lei Federal n.º 14.133, de 2021.

.....(.....), ... de ..... de 20XX.

.....
(nome, cargo, assinatura do representante legal da proponente,
em papel timbrado da empresa, devidamente identificado)

EDITAL DE LICITAÇÃO
CONCORRÊNCIA ELETRÔNICA n.º 002/2025
PROCESSO ADMINISTRATIVO n.º 150102/2025

ANEXO IV

MINUTA DE DECLARAÇÃO DE CONTRATOS FIRMADOS

Ao
Ilmo. Sr.
Agente de Contratação
Prefeitura Municipal de Bacabal
Bacabal/MA

DECLARAÇÃO DE CONTRATOS FIRMADOS

Ref.: Concorrência Eletrônica n.º 002/2025

Prezado Senhor,

A _____(nome da empresa)_____, inscrita no CNPJ n.º. _____, representada por seu/sua ___(cargo)___ o(a) Sr.(a) _____ portador(a) da Carteira de Identidade n.º _____ e de CPF n.º _____, **DECLARA** que, no ano-calendário não tem contratos celebrados com a Administração Pública cujos valores, somados, extrapolam a receita bruta máxima admitida para fins de enquadramento como empresa de pequeno porte (EPP), conforme disposto no Art. 4º, § 2º, da Lei Federal n.º 14.133, de 2021.

.....(.....), ... de ..... de 20XX.

.....
(nome, cargo, assinatura do representante legal da proponente,
em papel timbrado da empresa, devidamente identificado)

EDITAL DE LICITAÇÃO
CONCORRÊNCIA ELETRÔNICA n.º 002/2025
PROCESSO ADMINISTRATIVO n.º 150102/2025

ANEXO V

MINUTA DE DECLARAÇÃO CONSOLIDADA

Ao
Ilmo. Sr.
Agente de Contratação
Prefeitura Municipal de Bacabal
Bacabal/MA

DECLARAÇÃO CONSOLIDADA

Ref.: Concorrência Eletrônica n.º 002/2025

Prezado Senhor,

A _____(nome da empresa)_____, inscrita no CNPJ n.º. _____, representada por seu/sua ___(cargo)___ o(a) Sr.(a) _____ portador(a) da Carteira de Identidade n.º _____ e de CPF n.º _____:

I. **DECLARA**, que não emprega menor de dezoito anos em trabalho noturno, perigoso ou insalubre e não emprega menor de dezesseis anos, conforme artigo 7º, XXXIII da Constituição.

   Ressalva: Emprega menor, a partir de 14 (quatorze) anos, na condição de aprendiz ().
   (Observação: em caso afirmativo, assinalar a ressalva acima).

II. **DECLARA**, ainda que a empresa será excluída das vedações constantes do § 4° do Artigo 3° da Lei Complementar n.º 123, de 14 de dezembro de 2006.

III. **DECLARA**, que possui as condições necessárias ao cumprimento do objeto Edital referente a **Concorrência Eletrônica n.º 002/2025**, estando ciente de todas as exigências relativas ao mesmo, conforme artigo 63º, I, Lei Federal n.º 14.133, de 2021.

IV. **DECLARA**, que empresa cumpre com as exigências de reserva de cargos, conforme artigo 63º, IV, Lei Federal n.º 14.133, de 2021.

V. **DECLARA**, sob as penas da Lei, nos termos do artigo 67º, inciso VI, da Lei Federal n.º 14.133, de 2021, que tem pleno conhecimento de todas as informações e das condições locais para o cumprimento das obrigações objeto da licitação.

VI. DECLARA, sob as penas da Lei, que até esta data não há contra si, qualquer outro fato que na forma da lei e do Edital, a impeça de participar desta licitação. E, por ser a expressão da verdade, firma a presente.

VII. DECLARA, que o **REGIME TRIBUTÁRIO** da licitante é:

( ) Simples Nacional;
( ) Lucro Real;
( ) Lucro Presumido;
( ) Outro:_____.

VIII. DECLARA que a licitante é **ENQUADRADA** como:

( ) Microempreendedor Individual (MEI);
( ) Microempresa (ME);
( ) Empresa de Pequeno Porte (EPP);
( ) Cooperativa (COOP), somente as de consumo, em conformidade com o artigo 3°, § 4º, inciso VI da Lei Complementar n° 123/2006;
( ) Normal.

IX. DECLARA, que a empresa disporá, por ocasião da futura contratação, das instalações, aparelhamento e pessoal técnico considerados essenciais para a execução contratual;

X. DECLARA, que não possui em seu quadro de pessoal e societário, servidor público do Poder Executivo Municipal exercendo funções de gerência ou administração, ou servidor da **CONTRATANTE** em qualquer função, nos termos do art. 9º, § 1º da Lei Federal n.º 14.133, de 2021;

XI. DECLARAMOS, ainda, estar ciente das **SANÇÕES** que lhe poderão ser impostas, conforme disposto no respectivo Edital e no artigo 299 do Código Penal, na hipótese de falsidade da presente declaração.

.....(.....), ... de ..... de 20XX.

.....
(nome, cargo, assinatura do representante legal da proponente,
em papel timbrado da empresa, devidamente identificado)

EDITAL DE LICITAÇÃO
CONCORRÊNCIA ELETRÔNICA n.º 002/2025
PROCESSO ADMINISTRATIVO n.º 150102/2025

ANEXO VI

MINUTA DE TERMO DE COMPROMISSO DE CUMPRIMENTO DA LEGISLAÇÃO TRABALHISTA, PREVIDENCIÁRIA E DE SEGURANÇA E SAÚDE NO TRABALHO

Ao
Ilmo. Sr.
Agente de Contratação
Prefeitura Municipal de Bacabal
Bacabal/MA

TERMO DE COMPROMISSO DE CUMPRIMENTO DA LEGISLAÇÃO TRABALHISTA, PREVIDENCIÁRIA E DE SEGURANÇA E SAÚDE NO TRABALHO

Ref.: Concorrência Eletrônica n.º 002/2025

Prezado Senhor,

A _____(nome da empresa)_____, inscrita no CNPJ n.º. _____, representada por seu/sua ___(cargo)___ o(a) Sr.(a) _____ portador(a) da Carteira de Identidade n.º _____ e de CPF n.º _____, **DECLARA**, para fins de direito, caso seja declarada vencedora do certame e celebrado o respectivo Contrato Administrativo, que se compromete a observar a legislação trabalhista, previdenciária e de saúde e medicina no trabalho, responsabilizando-se pela formalização e registro contratuais e pela previsão de gastos com meio ambiente do trabalho, incluindo equipamentos de proteção.

.....(.....), ... de ..... de 20XX.

.....
(nome, cargo, assinatura do representante legal da proponente,
em papel timbrado da empresa, devidamente identificado)

EDITAL DE LICITAÇÃO
CONCORRÊNCIA ELETRÔNICA n.º 002/2025
PROCESSO ADMINISTRATIVO n.º 150102/2025

ANEXO VII

MINUTA DE ATESTADO DE VISTORIA

Ao
Ilmo. Sr.
Agente de Contratação
Prefeitura Municipal de Bacabal
Bacabal/MA

DECLARAÇÃO DE ATESTADO DE VISTORIA

Ref.: Concorrência Eletrônica n.º 002/2025

Prezado Senhor,

A _____(nome da empresa)_____, inscrita no CNPJ n.º. _____, representada por seu/sua ___(cargo)___ o(a) Sr.(a) _____ portador(a) da Carteira de Identidade n.º _____ e de CPF n.º _____, **DECLARA** que, para fins de participação no Processo Licitatório em epígrafe, que vistoriamos o local onde serão executados os serviços da **Concorrência Eletrônica n.º 002/2025**, tendo tomado conhecimento de todas as condições e eventuais dificuldades para a boa execução dos serviços.

.....(.....), ... de ..... de 20XX.

IDENTIFICAÇÃO:
NOME DA EMPRESA: _____
CNPJ Nº: _____

RESP. TÉCNICO:
NOME: _____
ASSINATURA _____
CREA N. _____

REPRESENTANTE DA PREFEITURA:
NOME: _____
ASSINATURA: _____
FUNÇÃO: _____

EDITAL DE LICITAÇÃO
CONCORRÊNCIA ELETRÔNICA n.º 002/2025
PROCESSO ADMINISTRATIVO n.º 150102/2025

ANEXO VIII

MINUTA DE DECLARAÇÃO DE NÃO VISITA

Ao
Ilmo. Sr.
Agente de Contratação
Prefeitura Municipal de Bacabal
Bacabal/MA

DECLARAÇÃO DE NÃO VISITA

Ref.: Concorrência Eletrônica n.º 002/2025

Prezado Senhor,

A _____(nome da empresa)_____, inscrita no CNPJ n.º. _____, representada por seu/sua ___(cargo)___ o(a) Sr.(a) _____ portador(a) da Carteira de Identidade n.º _____ e de CPF n.º _____, **DECLARA** que, recebeu da Prefeitura Municipal de Bacabal toda documentação relativa ao **Concorrência Eletrônica n.º 002/2025**, composta do Edital e seus anexos, e que, por liberalidade própria, **NÃO VISITOU O LOCAL DOS SERVIÇOS**, mas, mesmo assim tem conhecimento de todas as condições e eventuais dificuldades para a boa execução da obra/serviços, assumindo assim todos os riscos dele advindo e que, na hipótese de vencedora, não poderá utilizar esta como justificativa para desconhecimento das características dos serviços, ou das dificuldades a ela inerentes, com o intuito de eximir-se de responsabilidades.

.....(.....), ... de ..... de 20XX.

.....
(nome, cargo, assinatura do representante legal da proponente,
em papel timbrado da empresa, devidamente identificado)

EDITAL DE LICITAÇÃO
CONCORRÊNCIA ELETRÔNICA n.º 002/2025
PROCESSO ADMINISTRATIVO n.º 150102/2025

ANEXO IX

MINUTA/MODELO DA CARTA PROPOSTA

Ao
Ilmo. Sr.
Agente de Contratação
Prefeitura Municipal de Bacabal
Bacabal/MA

CARTA PROPOSTA

Ref.: Concorrência Eletrônica n.º 002/2025

Prezado Senhor,

A _____(nome da empresa)_____, inscrita no CNPJ n.º. _____, representada por seu/sua ___(cargo)___ o(a) Sr.(a) _____ portador(a) da Carteira de Identidade n.º _____ e de CPF n.º _____, submete à apreciação de V. Sª., a nossa proposta relativa a licitação em epígrafe, assumindo inteira responsabilidade por quaisquer erros ou omissões que venham a ser verificados na preparação da mesma e declaramos ainda que, temos pleno conhecimento das condições em que se desenvolverão os trabalhos, e concordamos com a totalidade das instruções e critérios de qualificação definidos no Edital.

RAZÃO SOCIAL/FANTASIA:
CNPJ:
SEDE:

1. PROPOSTA DE PREÇOS:

ITEM	ESPECIFICAÇÃO	UND	QUANT	V. UNITÁRIO	V. TOTAL
XX	XXXX	XXX	XX	R$ XXX	R$ XXX

Nota explicativa: *A tabela acima é meramente ilustrativa.*

2. VALOR TOTAL DA PROPOSTA: O Valor Total da nossa proposta é de **R$ XXXX (XX)** inclusos os custos do serviço em si, despesas diretas, despesas indiretas, impostos e encargos trabalhistas para o prazo proposto e lucro pretendido.

3. PRAZO DE VALIDADE DA PROPOSTA: Declaramos que a proposta tem o prazo de validade de **90 dias corridos**, contados a partir de sua apresentação.

4. **PRAZO PARA INÍCIO DOS SERVIÇO:** Declaramos que o nosso prazo para o início dos serviços é de **5 dias**, a contar da data da assinatura da Ordem de Serviço.

5. **CONDIÇÕES DE PAGAMENTO**: Declaramos que o nosso Prazo para o Pagamento é de **30 dias consecutivos**, a contar da data do Parecer da Fiscalização.

6. **DADOS BANCÁRIOS DA EMPRESA: XXXXX**

7. **INFORMAÇÕES DO REPRESENTANTE QUE ASSINARÁ O CONTRATO:** (Nome, RG, CPF, Endereço)

8. **DECLARAÇÃO:** Declaramos termos tomado conhecimento da localidade do objeto dessa proposta, onde ficamos a par das suas dificuldades e peculiaridades. Concordamos com as disposições do instrumento convocatório sob referência e seus anexos, comprometendo-nos a garantir o prazo de validade dos preços e condições da presente proposta por **90 dias corridos**, contados a partir da data de apresentação da proposta e asseguramos ter conhecimento da legislação pertinente ao Serviço do referido objeto, bem como declaramos que na proposta já se encontram todos os impostos, taxas adicionais, encargos trabalhistas e previdenciários.

Limitados e exposto, subscrevemo-nos mui.

.....(.....), ... de ..... de 20XX.

.....
(nome, cargo, assinatura do representante legal da proponente,
em papel timbrado da empresa, devidamente identificado)

EDITAL DE LICITAÇÃO
CONCORRÊNCIA ELETRÔNICA n.º 002/2025
PROCESSO ADMINISTRATIVO n.º 150102/2025

TERMO DE ENCERRAMENTO

Este volume do edital de licitação na modalidade **CONCORRÊNCIA ELETRÔNICA n.º 002/2025**, incluindo esta, numericamente ordenadas e assinadas por minha pessoa.

Bacabal, Estado do Maranhão, em 18 de março de 2025.

FRANCISCO BRUNO FERREIRA DA CONCEIÇÃO
Equipe de Planejamento da PMB